

PROJEKTO PAVADINIMAS:

DVIBUTIS GYVENAMASIS NAMAS ŽIRGUPĖS G. 16B,  
AVIŽIENIŲ K., AVIŽIENIŲ SEN., VILNIAUS R.SAV.,  
VILNIUJE STATYBOS PROJEKTAS






|                                |  |
|--------------------------------|--|
| <b>STATYBOS RŪŠIS:</b>         | Nauja statyba                                |
| <b>STATYBOS VIETA:</b>         | Vilniaus r. sav., Vilniaus m. Žirgupės g.16B |
| <b>SKLYPO KADASTRO NR.:</b>    | 4103:0200:5795                               |
| <b>STATINIO KATEGORIJA:</b>    | Neypatingas statinys                         |
| <b>STATINIO PASKIRTIS:</b>     | Dvibutis gyvenamasis namas                   |
| <b>STADIJA:</b>                | Priejectiniai pasiūlymai Nr.: GP19-311-PP    |
| <b>STATYTOJAS (UŽSAKOVAS):</b> | UAB "Taka" direktorius Albinas Rimkus        |

GLOBALUS   
PROJEKTAVIMAS

**UAB „GLOBALUS PROJEKTAVIMAS“**  
Antežerių k., Žirgų g. 19, Vilniaus r.

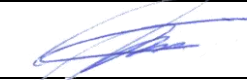

|           |                        |                     |   |
|-----------|------------------------|---------------------|---|
|           | <b>Direktorius</b>     | Voitech Aškelovič   |  |
| A 1213    | <b>Projekto vadovė</b> | Joana Janulevičienė |  |
| MM 000693 | <b>Architektė</b>      | Jevgenija Dedok     |  |

VILNIUS, 2020

**PROJEKTINIŲ PASIŪLYMŲ BYLOS DALIES TURINYS**

| <b>Brėžinio Nr.</b>  | <b>Lapų sk.</b> | <b>Laida</b> | <b>Brėžinio pavadinimas</b>                                 |
|----------------------|-----------------|--------------|---|
|                      |                 |              | <b>A. Tekstinė dalis</b>                                    |
| GP19-311-PP-DŽ       | 1               | 0            | <i>Projektinių pasiūlymų dokumentų sudėties žiniaraštis</i> |
| GP19-311-PP-BSR      | 1               | 0            | <i>Bendrieji statinio rodikliai</i>                         |
| GP19-311-PP-AR       | 3               | 0            | <i>Aiškinamasis raštas</i>                                  |
|                      |                 |              | <b>Brėžiniai:</b>   |
| GP19-311-PP-SP-01    | 1               | 0            | <i>Sklypo planas M 1:500</i>                                |
| GP19-311-PP-SA-BR-01 | 1               | 0            | <i>Pirmo aukšto planas M 1:100</i>                          |
| GP19-311-PP-SA-BR-02 | 1               | 0            | <i>Antro aukšto planas M 1:100</i>                          |
| GP19-311-PP-SA-BR-03 | 1               | 0            | <i>Stogo planas M 1:100</i>                                 |
| GP19-311-PP-SA-BR-04 | 1               | 0            | <i>Fasadas tarp 7-1</i>                                     |
| GP19-311-PP-SA-BR-05 | 1               | 0            | <i>Fasadas tarp ašių 1-7</i>                                |
| GP19-311-PP-SA-BR-06 | 1               | 0            | <i>Fasadas tarp ašių A-E</i>                                |
| GP19-311-PP-SA-BR-07 | 1               | 0            | <i>Fasadas tarp ašių E-A</i>                                |
| GP19-311-PP-SA-BR-08 | 1               | 0            | <i>Pjūvis 1-1 M:100</i>                                     |
| GP19-311-PP-SA-BR-09 | 1               | 0            | <i>Vizualizacija</i>  |
| GP19-311-PP-SA-BR-10 | 1               | 0            | <i>Vizualizacija</i>  |
| GP19-311-PP-SA-BR-11 | 1               | 0            | <i>Vizualizacija</i>  |
| GP19-311-PP-SA-BR-11 | 1               | 0            | <i>Vizualizacija</i>  |




|              |                   |       |      |       |
|--------------|-------------------|-------|------|-------|
| Kalba:<br>LT | Dokumento žymuo   | Lapas | Lapų | Laida |
|              | GP19-311-PP-SA-AR | 6     | 6    | 0     |

## BENDRIEJI STATINIO RODIKLIAI

(Pagal STR 1.04.04:2017 „Statinio projektavimas, projekto ekspertizė“ 5 priedą)

| PAVADINIMAS  | Mato vienetas  | Kiekis | Pastabos |
|--|----------------|--------|----------|
| <b>I. SKLYPAS</b>  |                |        |          |
| 1. Sklypo plotas   | m <sup>2</sup> | 1024   |          |
| 2. Sklypo užstatymo intensyvumas                           | %              | 34     |          |
| 3. Sklypo užstatymo tankumas                               | %              | 25     |          |
| 4. Želdinių plotas   | m <sup>2</sup> | 592    |          |
| <b>II. PASTATAI</b>  |                |        |          |
| <b>1. Dvibutis gyvenamasis namas (6.2):</b>                |                |        |          |
| 1.1. Pastato bendrasis plotas                              | m <sup>2</sup> | 343.16 |          |
| 1.2. Pastato naudingasis plotas                            | m <sup>2</sup> | 343.16 |          |
| 1.3. Užstatymo plotas                                      |                | 261    |          |
| 1.4. Pastato tūris   | m <sup>3</sup> | 2154   |          |
| 1.5. Aukštų skaičius                                       | vnt.           | 2      |          |
| 1.6. Pastato aukštis                                       | m              | 8.48   |          |
| 1.7. Butų skaičius (gyvenamajame name), iš jų:             |                |        |          |
| 1.7.1 1 kambario   |                | –      |          |
| 1.7.2 2 kambarių   |                | –      |          |
| 1.7.3 3 kambarių   |                | –      |          |
| 1.7.4 4 kambarių   |                | –      |          |
| 1.7.5. 5 ir daugiau kambarių                               |                | 1      |          |
| 1.8. Energinio naudingumo klasė                            |                | A+     |          |
| 1.9. Pastato (patalpų) akustinio komforto sąlygų klasė     |                | C      |          |
| 1.10. Statinio atsparumo ugniai laipsnis                   |                | II     |          |
| <b>II. SUSISIEKIMO KOMUNIKACIJOS</b>                       |                |        |          |
| 2. Kietos dangos plotas ( II grupės nesudėtingas statinys) | m <sup>2</sup> | 190    |          |


Projektą keisti leidžiama tik gavus autoriaus sutikimą.  
Projekto pakeitimai turi būti suderinti nustatyta tvarka.

|                      |   |                  |   |      |   |   |        |
|----------------------|---|------------------|---|------|---|---|--------|
| Kval. patv. dok. Nr. |  |                  |   |      | Statinio projekto pavadinimas<br><b>Dvibutis gyvenamasis namas</b><br><b>Žirgupės g. 16B Avižienių k., Avižienių sen., Vilniaus r. statybos projektas</b> |   |        |
| A 1213               | PV  | J. Janulevičienė |  | 2019 | Dokumento pavadinimas   |   | Laida  |
| MM 00693             | Arch.   | J. Dedok         |  | 2019 | <b>BENDRIEJI STATINIO RODIKLIAI</b>   |   | 0      |
| Kalba: LT            | Statytojas ir (arba) užsakovas: UAB „Taka“  |                  |   |      | Dokumento žymuo   |   | Lapas  |
|                      |   |                  |   |      | GP19-311-PP-BD-BSR  | 1 | Lapy 1 |

PV **Joana Janulevičienė**



Arch. **Jevgenija Dedok**

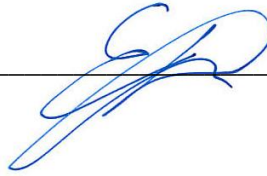

PRITARIMAS PROJEKTUI

Susipažinome ir pritariame UAB „Globalus projektavimas“ „Dvibutis gyvenamasis namas Žirgupės g. 16 B, Avižienių sk., Avižienių sen., Vilniaus r. statybos projektas“ sprendiniams ir tvirtinu projektui su šiais bendraisiais statinio rodikliais.

Užsakovas: **UAB „Taka“ direktorius Albinas Rimkus**

Pagal įgaliojimą



## BENDRASIS AIŠKINAMASIS RAŠTAS

### 1. PROJEKTUOJAMO STATINIO DUOMENYS

**Statybos vieta, statybos rūšis, statinio paskirtis, projekto rengimo pagrindas**

**Statinio statybos adresas:** Vilniaus r.sav. Avižienių k., Avižienių sen., Žirgupės g.16B

**Statinio paskirtis:** Dvibutis gyvenamasis namas  
(STR 1.01.03:2017, „Statinių klasifikavimas“, 6.2 p.).

**Statybos rūšis:** Nauja statyba.

**Statinio kategorija:** Neypatingas statinys.


**Statybos projekto etapas:** Projektiniai pasiūlymai.

**Užsakovas/ Statytojas:** UAB „Taka“

### Esamos situacija

Dvibutis gyvenamasis namas projektuojamas Vilniaus rajone, nuo miesto centro nutolęs 12,3 km šiaurės-vakarų kryptimi (1 pav.).

Statybos adresas - Vilniaus r.sav., Avižienių sen., Avižienių k., Žirgupės g. 16B, skl. kad. nr. 4103/0200:2935 (2 pav.).

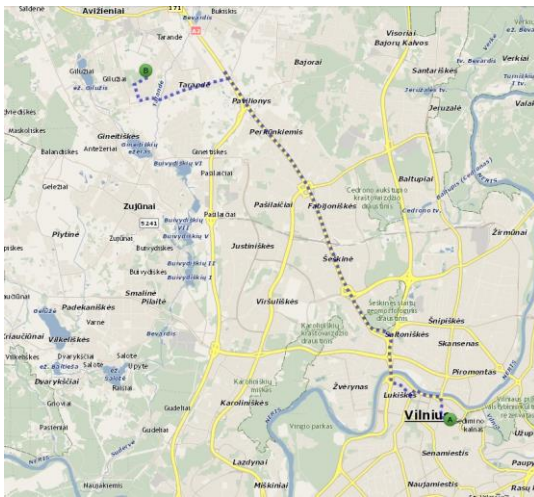

pav. Situacijos žemėlapis (šaltinis: maps.lt)



1 pav. Sklypo vieta (šaltinis: regia.lt)

### 1 pav. Situacijos schema

|                      |   |                  |   |      |  |                   |                   |
|----------------------|---|------------------|---|------|--|-------------------|-------------------|
| Kval. patv. dok. Nr. |  |                  |   |      | Statinio projekto pavadinimas<br><b>Dvibutis gyvenamasis namas Žirgupės g. 16B<br/>                 Avižienių k., Avižienių sen., Vilniaus r.sav.,<br/>                 statybos projektas</b> |                   |                   |
| A 1213               | PV  | J. Janulevičienė |  | 2019 | Dokumento pavadinimas<br><b>BENDRASIS AIŠKINAMASIS<br/>                 RAŠTAS</b>   |                   | Laida             |
|                      | Arch.   | J. Dedok         |  | 2019 |  |                   | 0                 |
| Kalba:<br>LT         | Statytojas ir (arba) užsakovas:<br><b>UAB „Taka“</b>                                |                  |   |      | Dokumento žymuo<br><b>GP19-311-PP-BD-BAR</b>   |                   | Lapas<br><b>1</b> |
|                      |   |                  |   |      |  | Lapų<br><b>24</b> |                   |



Žemės sklypo plotas: 1181 m<sup>2</sup>.

Žemės sklypo naudojimo būdas: Vienbučių ir dvibučių gyvenamųjų pastatų teritorijos

### 3.1. SKLYPO PLANO SPRENDINIAI

Sklypo užstatymo tankumas - 25 %, užstatomos teritorijos intensyvumas - 0.34. Statinio bendrasis plotas siekia 343.16 m<sup>2</sup>. Nepertraukiamo saulės apšvietumo sąlygos sklype atitinka statybos techninį reglamentą STR 2.02.09:2005.

Sklypo planiniai sprendiniai parengti atsižvelgiant į esama situaciją, užsakovo pageidavimus, automobilių poreikį, aplinkinį užstatymą. Pastato užstatymo intensyvumas ir tankumas atitinka bendrojo plano nustatytus reikalavimus.

Pagrindinis pateikimas į sklypą numatomas iš rytų pusės. Pagrindiniai įėjimai į pastatą projektuojamas iš šiaurės rytų pusės. Sklype esamų pastatų nėra.

Sklypo sutvarkymui naudojamos medžiagos: betono trinkelės, skalda, žvyras. Statybos vietoje sklypo reljefas keičiamas nežymiai. Želdynų, įskaitant vejas ir gėlynus, plotas nuo viso žemės sklypo ploto yra ne mažiau nei 25%. Siekiant užtikrinti gyvenamojo namo mechaninį atsparumą eksploatacijos laikotarpiu medžiai sodinami ne arčiau nei 5 m nuo projektuojamo namo.

Numatomos 8 vietos automobiliams parkuotis.

Planuojant sklypo užstatymą, aptvėrimą, apželdinimą, projektiniai sprendiniai turi padėti išvengti smurto ir vandalizmo namo gyventojų ir turto atžvilgiu (teritorijos apšvietimas, prieigų apžvelgiamumas, aptvėrimas, vartų rakinimas ir kitos priemonės.

#### **Pastatų, inžinerinių statinių, tinkų ir susisiekimo komunikacijų išdėstymas sklype**

Gyvenamajame name numatomas šilumos siurblys ir grindinis šildymas.

Nagrinėjamoje teritorijoje prisijungiama prie esamų d250 mm vandentiekio ir nuotekų tinklų.

Vandentiekio įvadas klojamas iš PE vamzdžių 1,8 m gylyje. Už pirmos išorinės pastato sienos apšiltintoje ir apšviestoje patalpoje numatomas įrengti vandentiekio vandens apskaitos mazgas.

#### **Aplinkos tvarkymas, teritorijos apželdinimas, eksterjero elementai.**

Baigus statybos darbus, sutvarkoma statybos sklypo teritorija ir atstatomos dangos, suprojektuotos prisitaikant prie naujų sklypo statinių.

Nauji želdiniai numatomi neužstatytoje sklypo dalyje. Bendras žaliųjų plotų kiekis tvarkomoje teritorijoje siekia daugiau nei 25% sklypo ploto.

Ties įvažiavimu į sklypą suprojektuota vieta buitinių atliekų konteinerių saugojimui.

#### **Autotransporto keliai, pėsčiųjų takai.**

Gyvenamojo namo sklype įrengiama betoninių trinkelėlių danga. Taip pat projektuojama nuogrinda aplink pastatą. Nuogrindos konstrukciją sudaro gerai sutankintas gruntas (po hidroizoliacijos įrengimo), 15 cm storio drenažinis skaldos sluoksnis, 3 cm sutankintas smėlio pagrindo sluoksnis ir 6 cm storio betoninių plytelių danga, kurios plyšiai užpilami sauso cemento smėlio sluoksniu. Nuogrinda formuojama su nuolydžiu nuo pastato, kad lietaus vanduo nesikaupytų ties cokoliu ir jo nedrėkintų. Nuogrinda aprėminama vejos bortais ant betono pagrindo C20/25.

Sklype pagal statinio plotą numatomos 9 automobilių stovėjimo vietos.

### 3.2 STATINIO ARCHITEKTŪROS SPRENDINIAI

#### **Statinių tūris, fasadai**

Projektuojamas pastatas yra dviejų aukštų su šlaitiniu stogu. Namas sudarytas iš dviejų korpusų. Dvibutis gyvenamasis namas projektuojamas dviejų aukštų, šlaitiniu stogu su išorine lietaus nuvedimo sistema. Pastato aukštis nuo žemės paviršiaus iki pastato aukščiausių konstrukcijų 8,48m.

|              |                    |       |      |       |
|--------------|--------------------|-------|------|-------|
| Kalba:<br>LT | GP19-311-TP-BD-BAR | Lapas | Lapų | Laida |
|              |                    | 2     | 24   | 0     |

Fasado spalvos derinamos prie gretimųbių. Rekomenduojamas pilkos spalvos klinkeriu ar baltos spalvos tinkas, pastato langų apvadai ir garažo vartai – pilki. Stogo danga- skarda čerpių imitacija.

Pastato projektiniai sprendiniai turi padėti išvengti smurto ir vandalizmo namo gyventojų atžvilgiu (įėjimų apšvietimas, prieigų apžvelgiamumas iš pastato vidaus, patikimos langų, durų konstrukcijos ir spynos, apsauginė signalizacija ir kt.).

**Statinio patalpų funkcinio zonavimo sprendiniai**

Statomas vieno aukšto dvibutis gyvenamasis namas. Namų bendras plotas 343.16 m<sup>2</sup>. Name numatomos patalpos: tambūras, holas, drabužinė, katilinė, koridorius, virtuvė – svetainė, san. mazgas, kambariai ir didysis miegamasis.

**Statinio atitvarų elementų tipai, medžiagos, parinkimo motyvai**

Gyvenamasis namas projektuojamas iš šių konstrukcinių elementų: blokelių mūro sienos, poliniai pamatai, šlaitinis stogas su išorės lietaus nuvedimo sistema.

**Išorinė pastato apdaila**

**Fasadai:** Statinių fasadų apdaila – cokolinė dalis dengiama drėgmei atspariu tinku pagal pasirinkto gamintojo technologiją. Fasadai dengiami baltos spalvos (RAL 9003) plonasluoksniu dekoratyviniu tinku ir mediniais elementais (RAL 7037).

*Projektą keisti leidžiama tik gavus autoriaus sutikimą.  
Projekto pakeitimai turi būti suderinti nustatyta tvarka.*


PV **Joana Janulevičienė** (A 1213)



Arch. MM 000693 **Jevgenija Dedok**



|              |                    |       |      |       |
|--------------|--------------------|-------|------|-------|
| Kalba:<br>LT | GP19-311-TP-BD-BAR | Lapas | Lapų | Laida |
|              |                    | 3     | 24   | 0     |

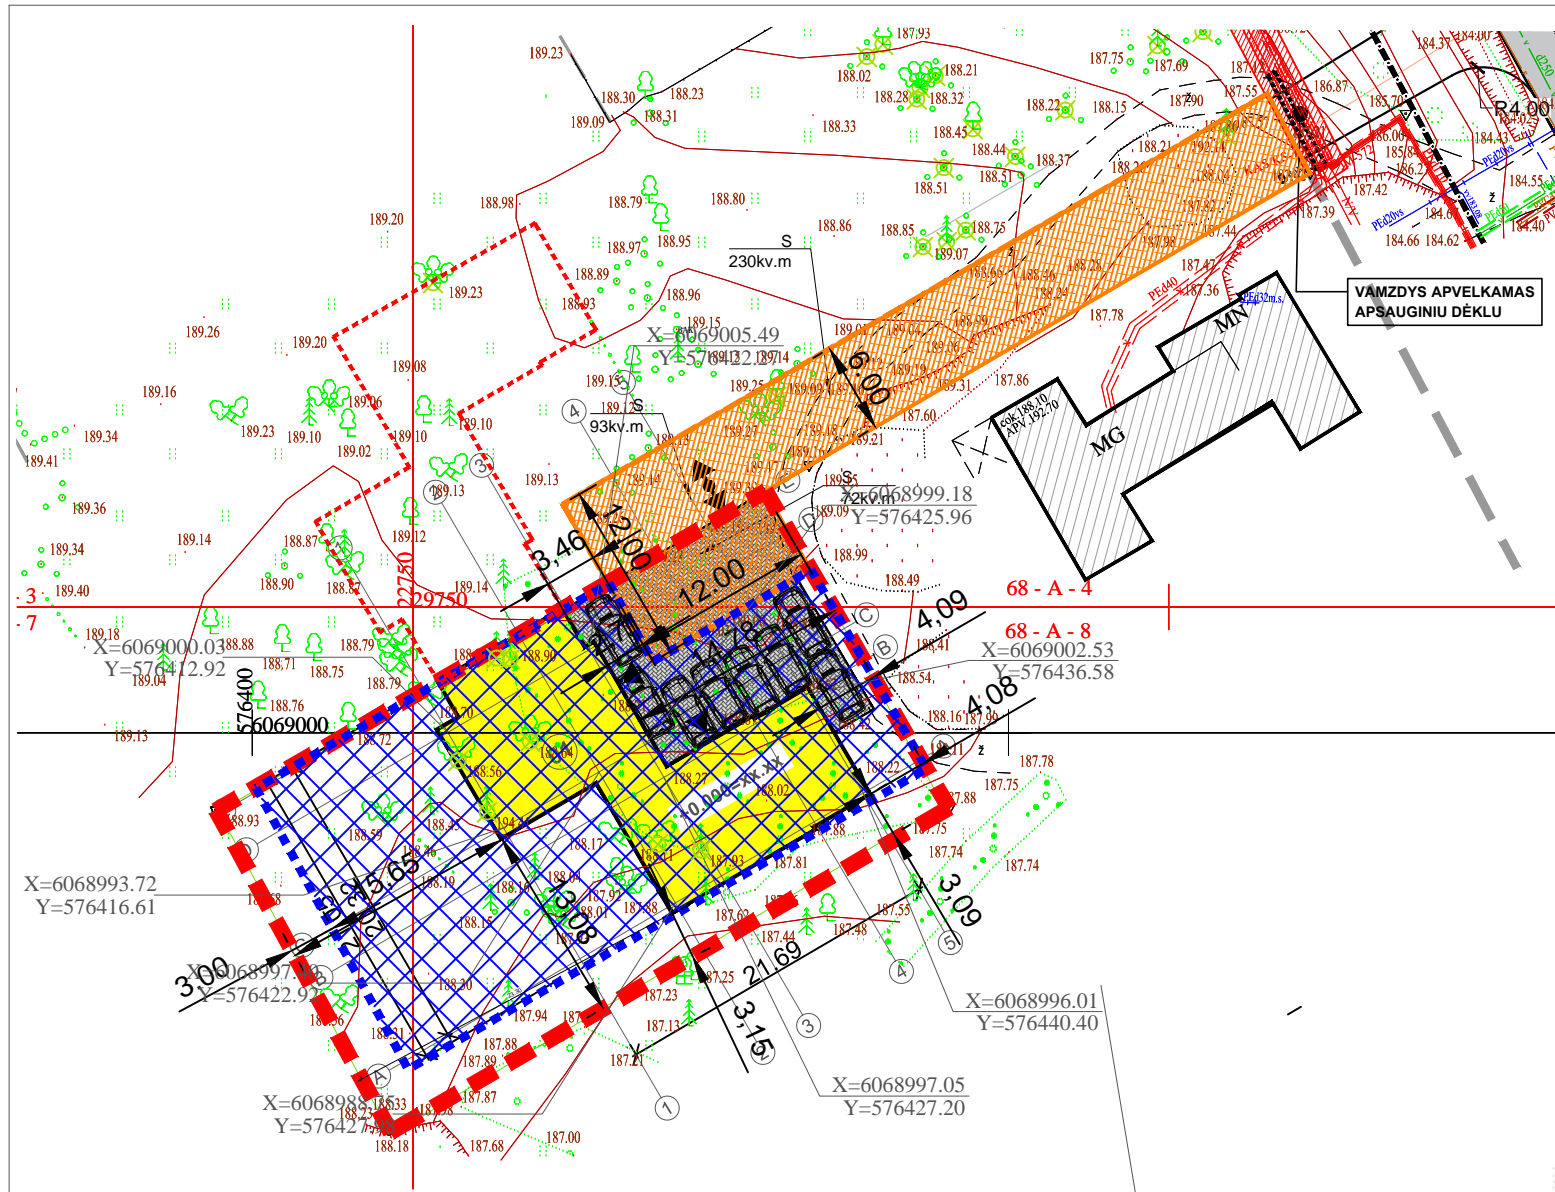

**SUTARTINIAI ŽYMĖJIMAI**

- SKLYPO RIBA
- UŽSTATYMO RIBA
- BAK
- PROJEKTUOJAMAS PASTATAS
- KITŲ SKLYPŲ RIBOS
- AUTOMOBILIŲ STOVĖJIMO VIETOS
- ĮVAŽIAVIMAS Į SKLYPĄ
- ĮĖJIMAI Į PASTATĄ
- BAK
- UŽSTATYMO ZONA PAGAL DETALŲ PLANĄ
- SERVITUTAS
- KERTAMI MEDŽIAI
- KAIMYNNIS ESAMAS GYV.NAMAS



Objekto vieta

**EKSPLIKACIJA:**  
**01** PROJEKTUOJAMAS DVIBUTIS GYVENAMASIS NAMAS

| TECHNINIAI-EKONOMINIAI RODIKLIAI |                              |                |        |
|----------------------------------|------------------------------|----------------|--------|
| Eil. Nr.                         | PAVADINIMAS                  | MATAVIMO VNT.  | KIEKIS |
| 1                                | Sklypo plotas                | m <sup>2</sup> | 1024   |
| 2                                | Bendrasis plotas             | m <sup>2</sup> | 343.16 |
| 3                                | Užstatymo plotas             | m <sup>2</sup> | 261    |
| 4                                | Užstatymo intensyvumas       |                | 0.34   |
| 5                                | Užstatymo tankumas           | %              | 25     |
| 6                                | Gyvenamojo namo tūris        | m <sup>3</sup> | 2154   |
| 7                                | Pastato aukštis              | m              | 8.48   |
| 11                               | Automobilių stovėjimo vietos | vnt.           | 8      |
| 12                               | Apželdinta sklypo dalis      | m <sup>2</sup> | 592    |
| 13                               | Kietų dangų plotas           | m <sup>2</sup> | 190    |

Koordinačių sistema: LKS-94. Aukščių sistema: LAS07


**Marius Tenikaitis**  
individuali veikla

Adresas: Verkių g. 29, 09108 Vilnius Mob. tel.: 8-672 53547, El paštas: tenikmar@gmail.com

|  |         |  |  |
|--|---------|--|--|
| Individualios veiklos pažymėjimo Nr. 062573<br>(galioja nuo: 2012-03-14) |         | Kvalifikacijos pažymėjimo Nr. IGKV-369 |  |
| Pareigos   | Parašas | Data                                   | Objektas :   |
| inžinierius - geodezininkas<br>Marius Tenikaitis                         |         | 2019-08                                | Inžinerinis topografinis planas M 1:500  |
| Užsakovas  | Obj.nr. | Lapų sk.                               | Vilniaus m., Žirgupės g.<br>Vilniaus r., Avižienių sen., Avižieniai, Žirgupės g. |
|  |         | 1/1                                    |  |

|  |                                   |  |         |                      |                       |       |
|--|-----------------------------------|--|---------|----------------------|-----------------------|-------|
| 0  | 2019-09                           | Projektiniai pasiūlymai  |         |                      |                       |       |
| Laida  | Data                              |  |         |                      |                       |       |
| <br>Žirgų g. 19, Antezeriai, Vilniaus r.<br>Tel.: +370 671 95367<br>El. paštas: globalus.projektavimas@gmail.com |                                   | Statinio pavadinimas:<br>Dvibutis gyvenamasis namas Žirgupės g. 16B, Avižienių k., Avižienių sen., Vilniaus raj., statybos projektas |         |                      |                       |       |
| Atestato Nr.   | Pareigos                          | Vardas, pavardė  | Parašas | Data                 | Brėžinio pavadinimas: | Laida |
| A1213  | PV                                | Joana Janulevičienė  |         | 2019                 | Sklypo planas M1:500  | 0     |
|  | Arch.                             | Marina Gorodnichaja  |         | 2019                 |                       |       |
|  | Arch.                             | Jevgenija Dedok  |         | 2019                 |                       |       |
| Kalba:   | Statytojo (užsakovo) pavadinimas: |  |         | Dokumento žymuo:     | Lapas                 | Lapų  |
| LT   | UAB "Taka"                        |  |         | GP19-311-PP-SP-BR-01 | 1                     | 1     |




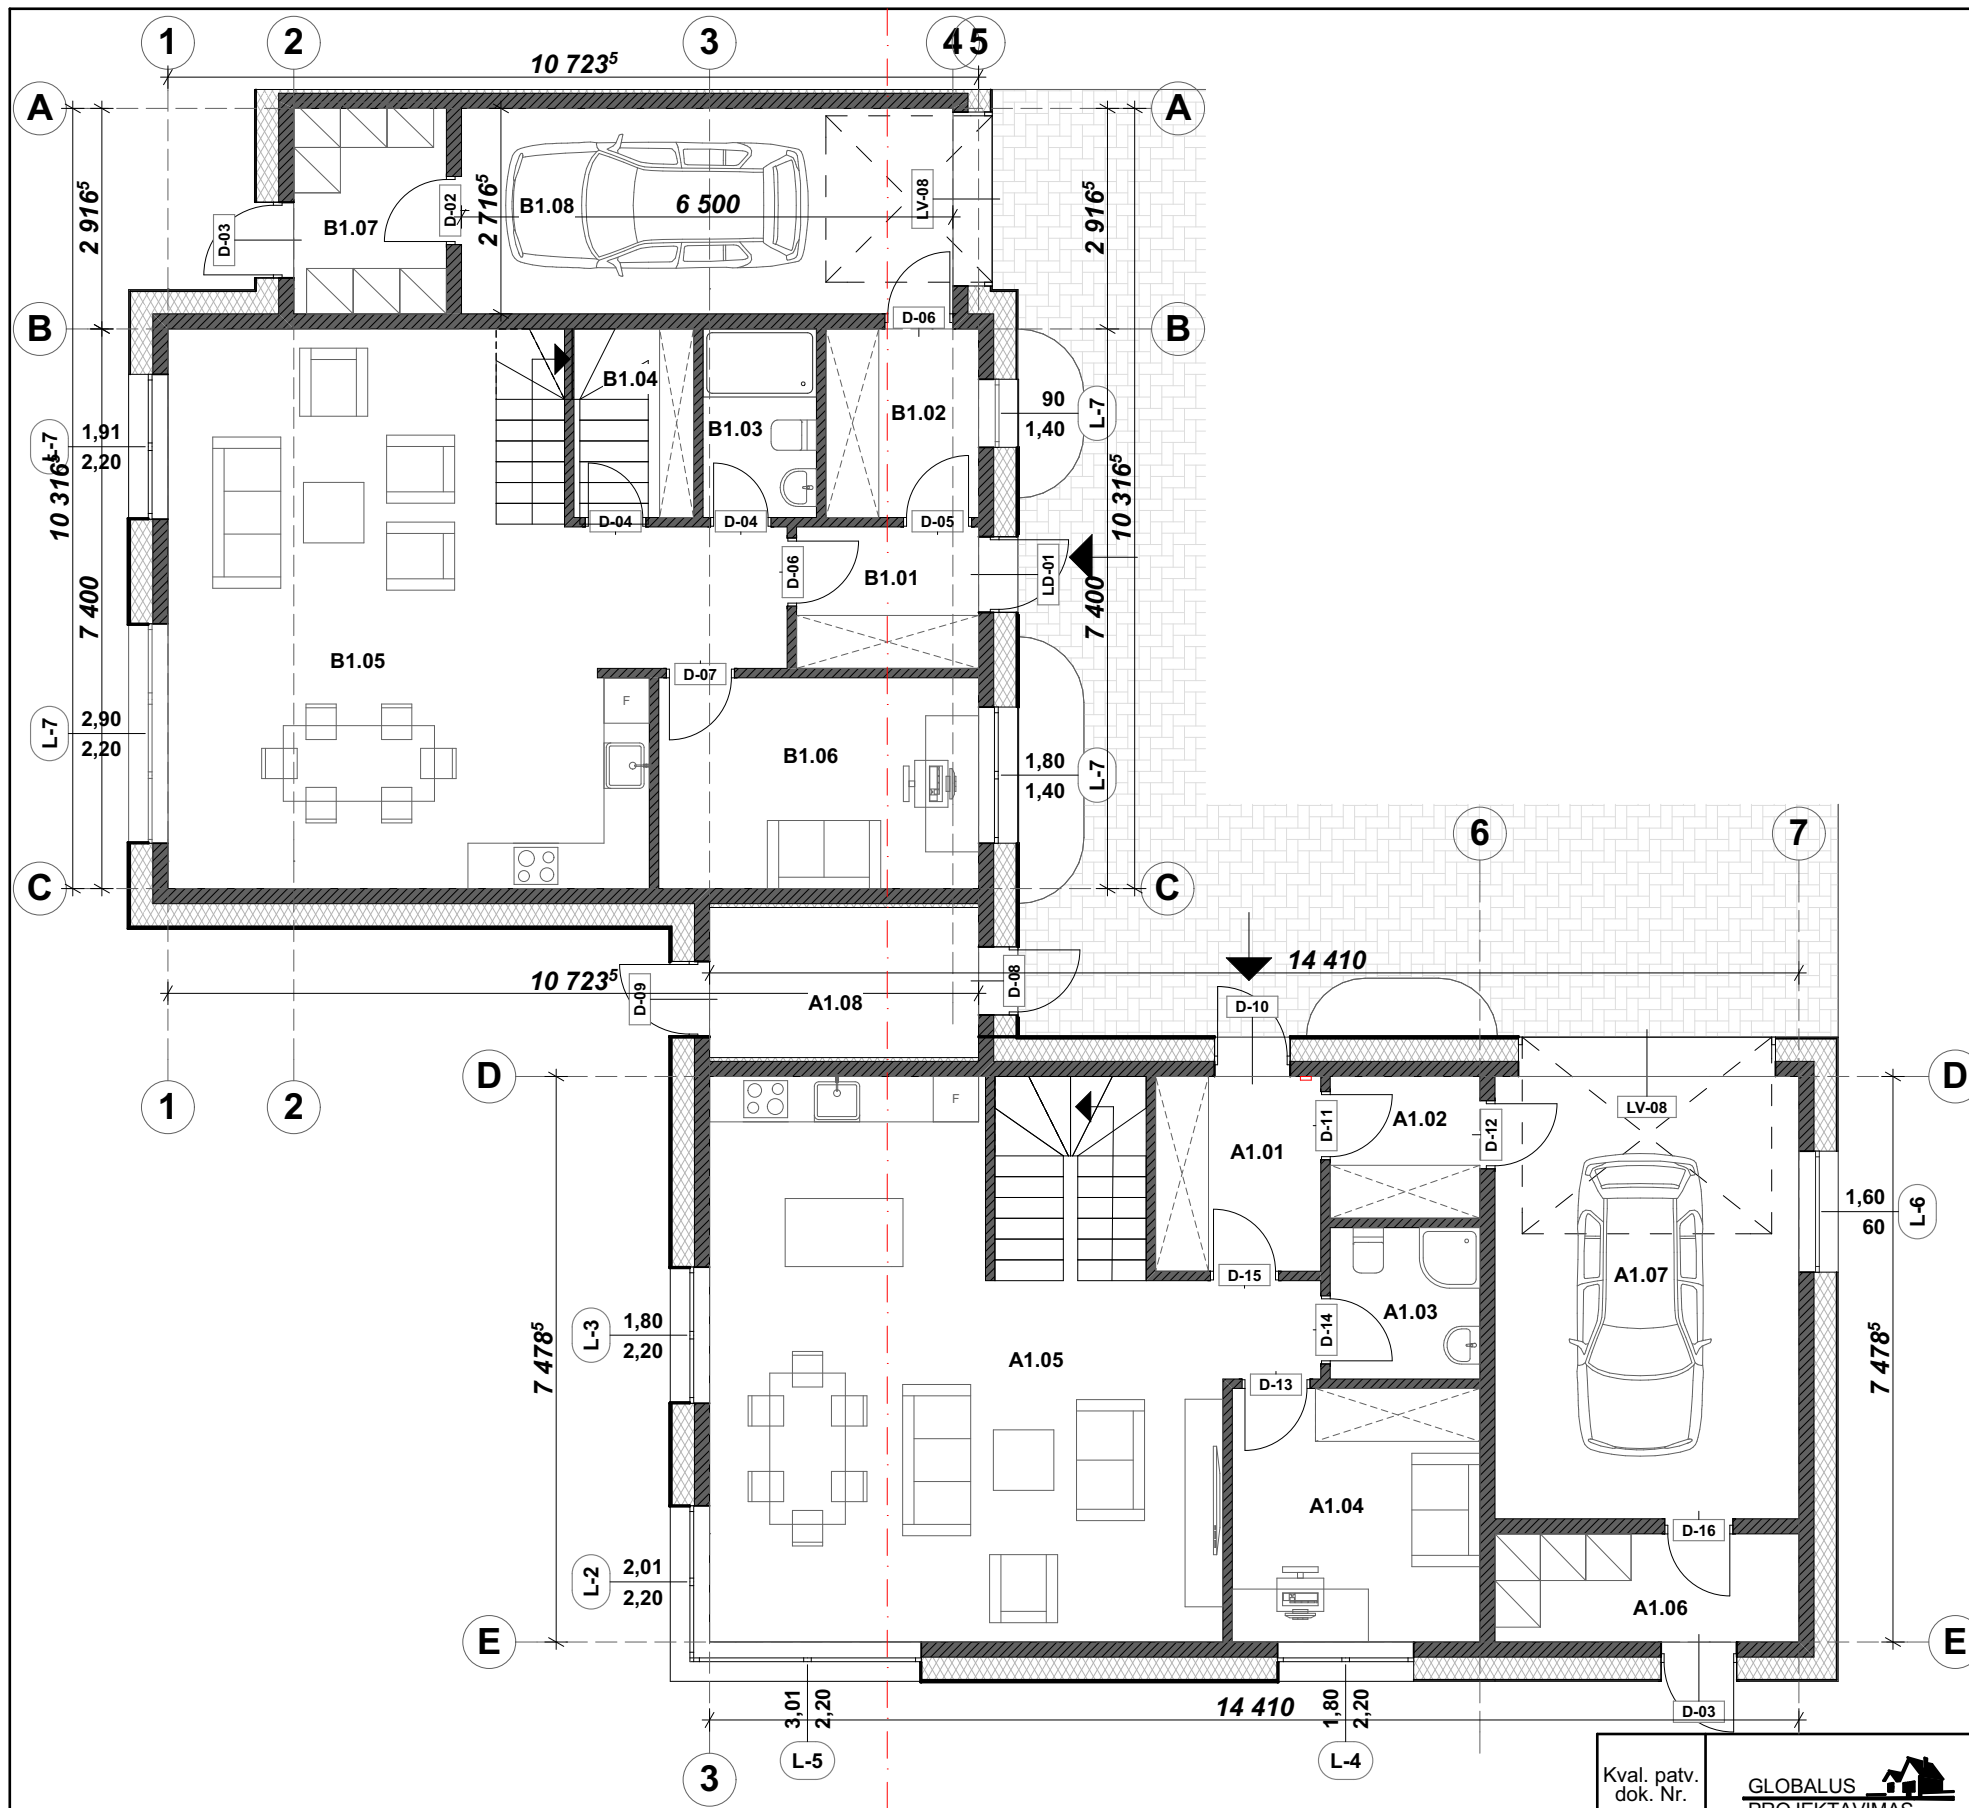

| A buto pirmojo aukšto eksplikacija |                      |                       |
|------------------------------------|----------------------|-----------------------|
| Nr.                                | Patalpos pavadinimas | Plotas                |
| A1.01                              | Tambūras             | 5,66                  |
| A1.02                              | Sandėliukas          | 3,71                  |
| A1.03                              | WC                   | 3,96                  |
| A1.04                              | Darbo kambarys       | 10,98                 |
| A1.05                              | Virtuvė Svetainė     | 43,98                 |
| A1.06                              | Katilinė             | 5,75                  |
| A1.07                              | Garažas              | 23,51                 |
| A1.08                              | Sandėliukas          | 7,06                  |
|                                    |                      | 104,61 m <sup>2</sup> |

| B buto pirmojo aukšto eksplikacija |                      |                      |
|------------------------------------|----------------------|----------------------|
| Nr.                                | Patalpos pavadinimas | Plotas               |
| B1.01                              | Tambūras             | 4,50                 |
| B1.02                              | Katilinė             | 5,04                 |
| B1.03                              | WC                   | 3,74                 |
| B1.04                              | WC                   | 3,95                 |
| B1.05                              | Svetainė virtuvė     | 47,51                |
| B1.06                              | Darbo kambarys       | 11,79                |
| B1.07                              | Katilinė             | 5,48                 |
| B1.08                              | Garažas              | 17,66                |
|                                    |                      | 99,67 m <sup>2</sup> |



|                      |  |                     |         |  |  |            |           |
|----------------------|--|---------------------|---------|--|--|------------|-----------|
| Kval. patv. dok. Nr. | Žirgų g. 19, Antezeriai, Vilniaus r.<br>Tel.: +370 671 95367<br>El. paštas: globalus.projektavimas@gmail.com |                     |         | Statinio pavadinimas:<br>Dvibutis gyvenamasis namas Žirgupės g.16 B<br>Avižienių k., Avižienių sen., Vilniaus r.sav., statybos projektas |  |            |           |
| Atestato Nr.         | Pareigos   | Vardas, pavardė     | Parašas | Data   | Brėžinio pavadinimas:                    | Laida      |           |
| A 1213               | PV   | Joana Janulevičienė |         | 2019   | Pirmo aukšto planas                      | 0          |           |
| MM 000693            | Arch.  | Jevgenija Dedok     |         | 2019   |  |            |           |
| Kalba:<br>LT         | Statytojo (užsakovo) pavadinimas:<br>UAB "Taka"  |                     |         |  | Dokumento žymuo:<br>GP19-311-PP-SA-BR-01 | Lapas<br>1 | Lapų<br>1 |

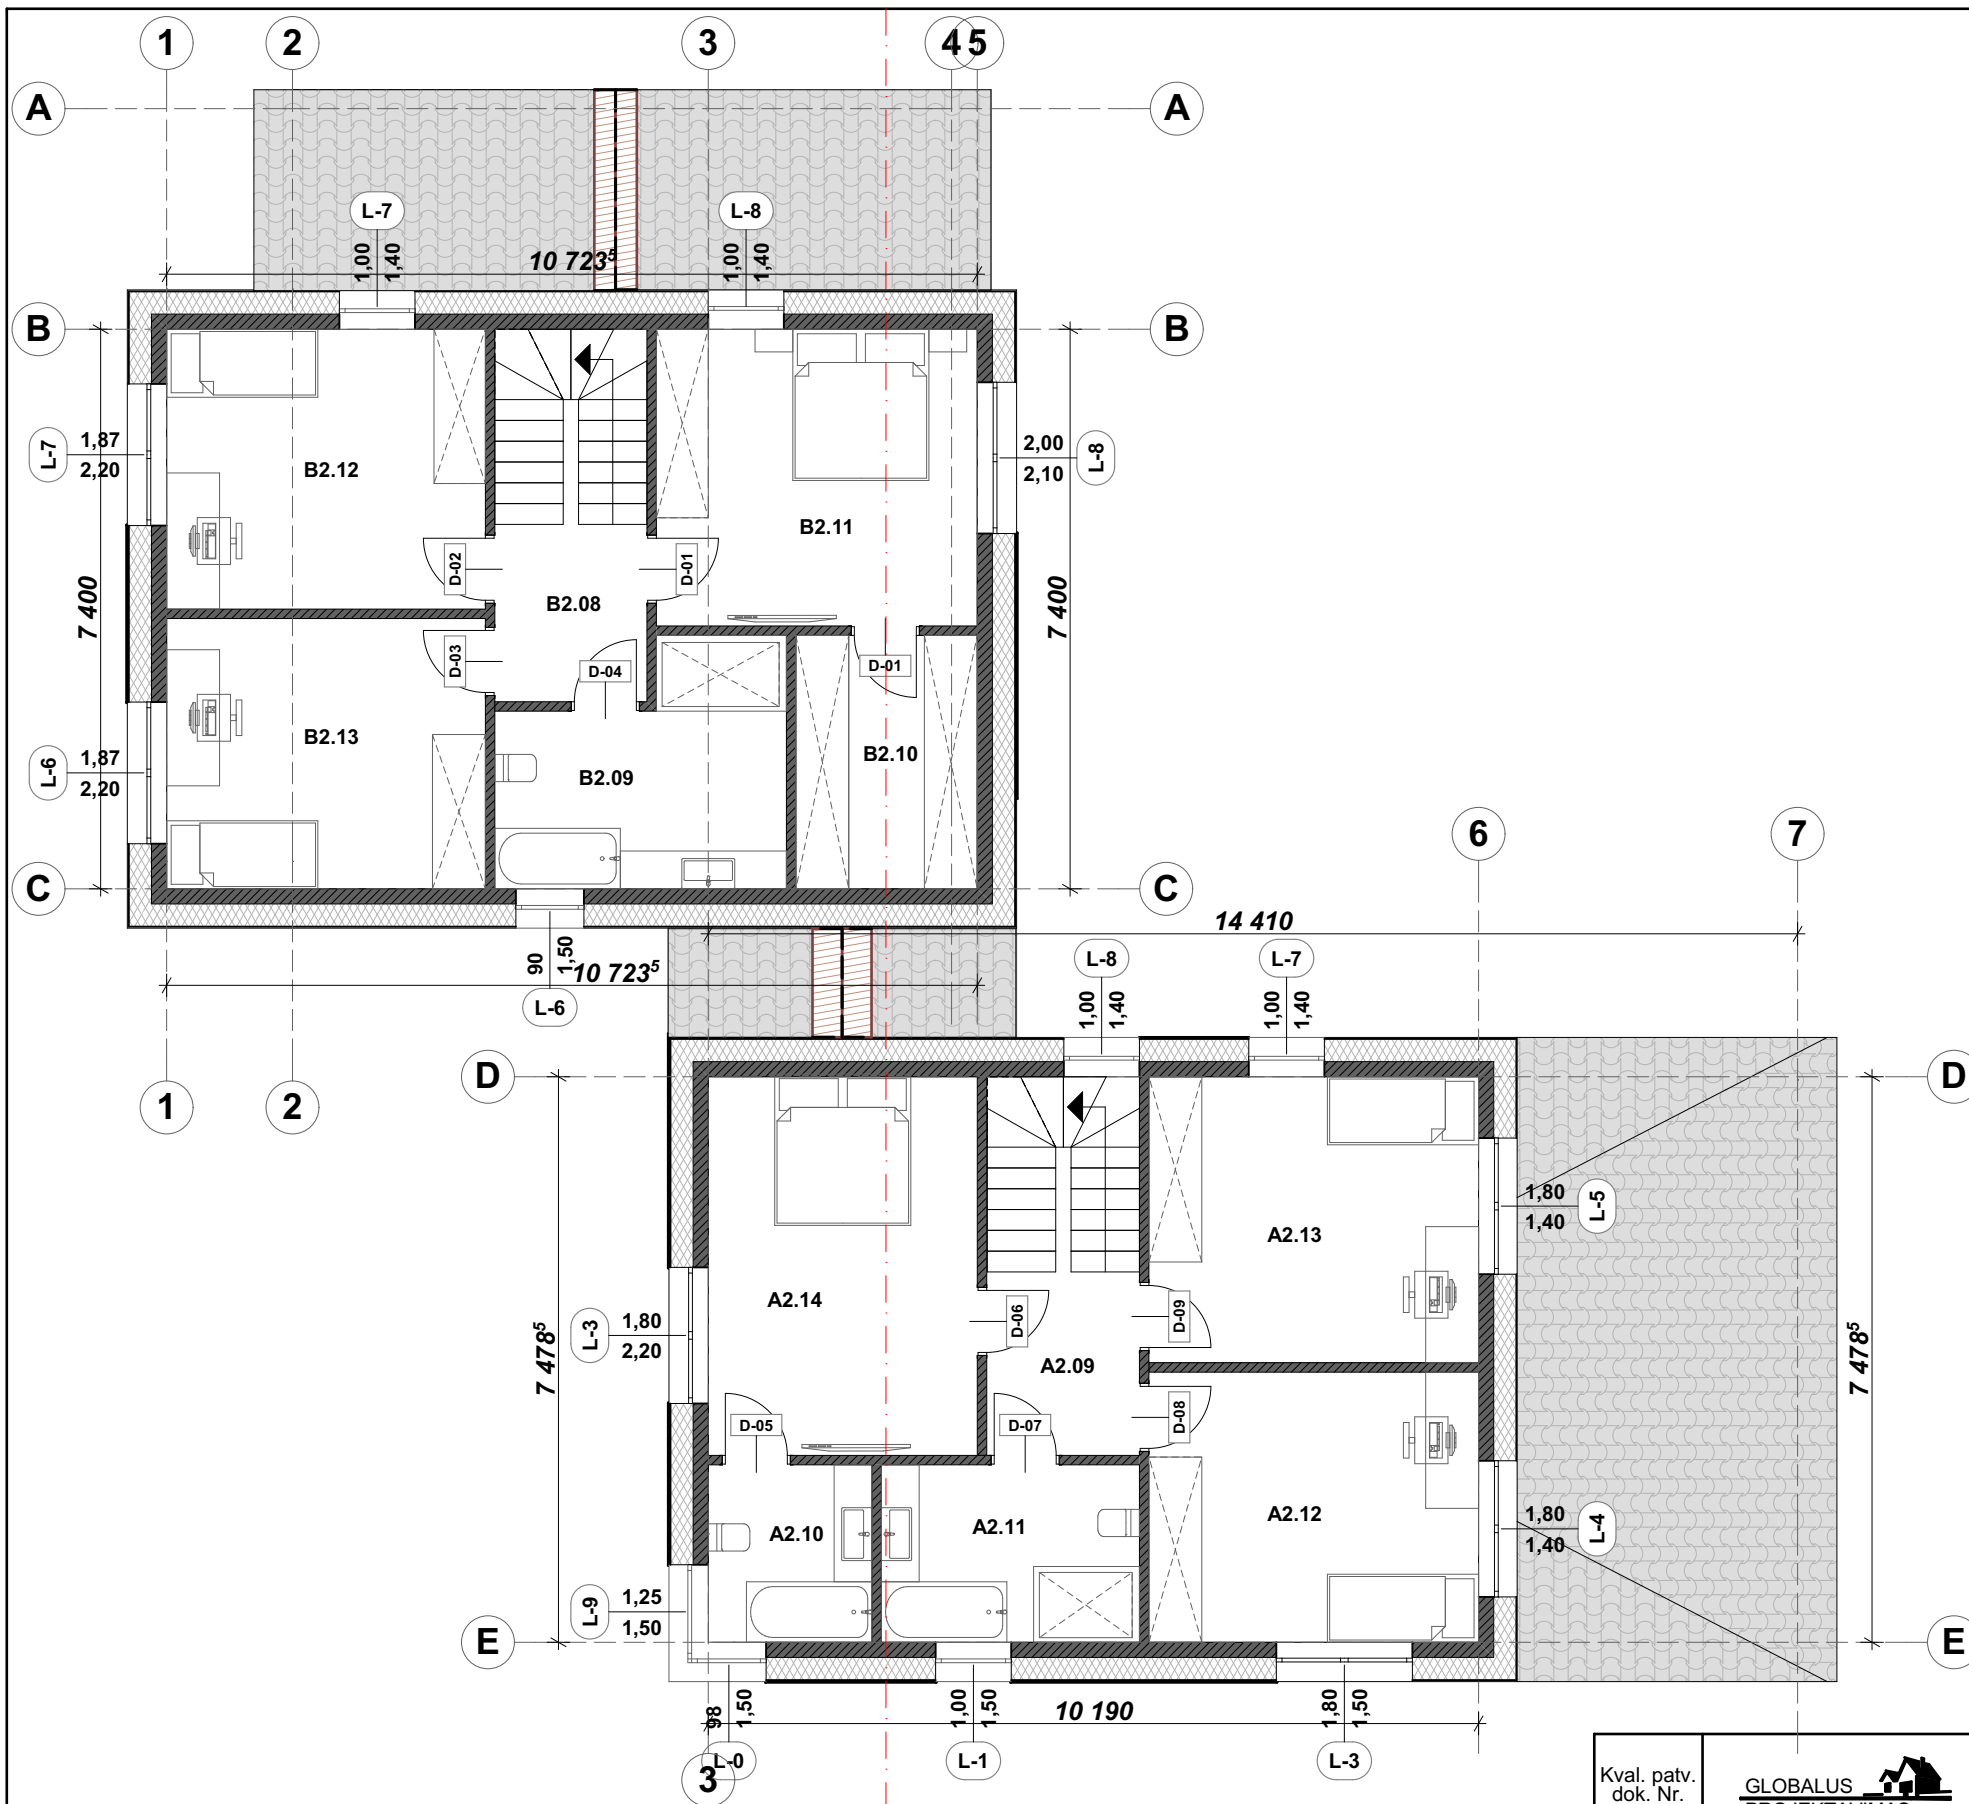

| A buto antrojo aukšto eksplikacija |                      |                      |
|------------------------------------|----------------------|----------------------|
| Nr.                                | Patalpos pavadinimas | Plotas               |
| A2.09                              | Holas                | 4,90                 |
| A2.10                              | WC                   | 5,08                 |
| A2.11                              | WC                   | 8,01                 |
| A2.12                              | Kambarys             | 15,58                |
| A2.13                              | Kambarys             | 16,49                |
| A2.14                              | Miegamasis           | 17,94                |
|                                    |                      | 68,00 m <sup>2</sup> |

| B buto antrojo aukšto eksplikacija |                      |                      |
|------------------------------------|----------------------|----------------------|
| Nr.                                | Patalpos pavadinimas | Plotas               |
| B2.08                              | Holas                | 4,72                 |
| B2.09                              | Vonios kambr.        | 10,78                |
| B2.10                              | Drabužinė            | 8,04                 |
| B2.11                              | Miegamasis           | 16,66                |
| B2.12                              | Kambarys             | 15,61                |
| B2.13                              | Kambarys             | 15,07                |
|                                    |                      | 70,88 m <sup>2</sup> |

|                      |  |                     |         |      |  |           |
|----------------------|--|---------------------|---------|------|--|-----------|
| Kval. patv. dok. Nr. | Žirgų g. 19, Antezeriai, Vilniaus r.<br>Tel.: +370 671 95367<br>El. paštas: globalus.projektavimas@gmail.com |                     |         |      | Statinio pavadinimas:<br>Dvibutis gyvenamasis namas Žirgupės g.16 B<br>Avižienių k., Avižienių sen., Vilniaus r.sav., statybos projektas |           |
| Atestato Nr.         | Pareigos   | Vardas, pavardė     | Parašas | Data | Brėžinio pavadinimas:  |           |
| A 1213               | PV   | Joana Janulevičienė |         | 2019 | Antro aukšto planas  |           |
| MM 000693            | Arch.  | Jevgenija Dedok     |         | 2019 | Laida<br>0   |           |
| Kalba:<br>LT         | Statytojo (užsakovo) pavadinimas:<br>UAB "Taka"  |                     |         |      | Dokumento žymuo:<br>GP19-311-PP-SA-BR-02   |           |
|                      |  |                     |         |      | Lapas<br>1   | Lapų<br>1 |

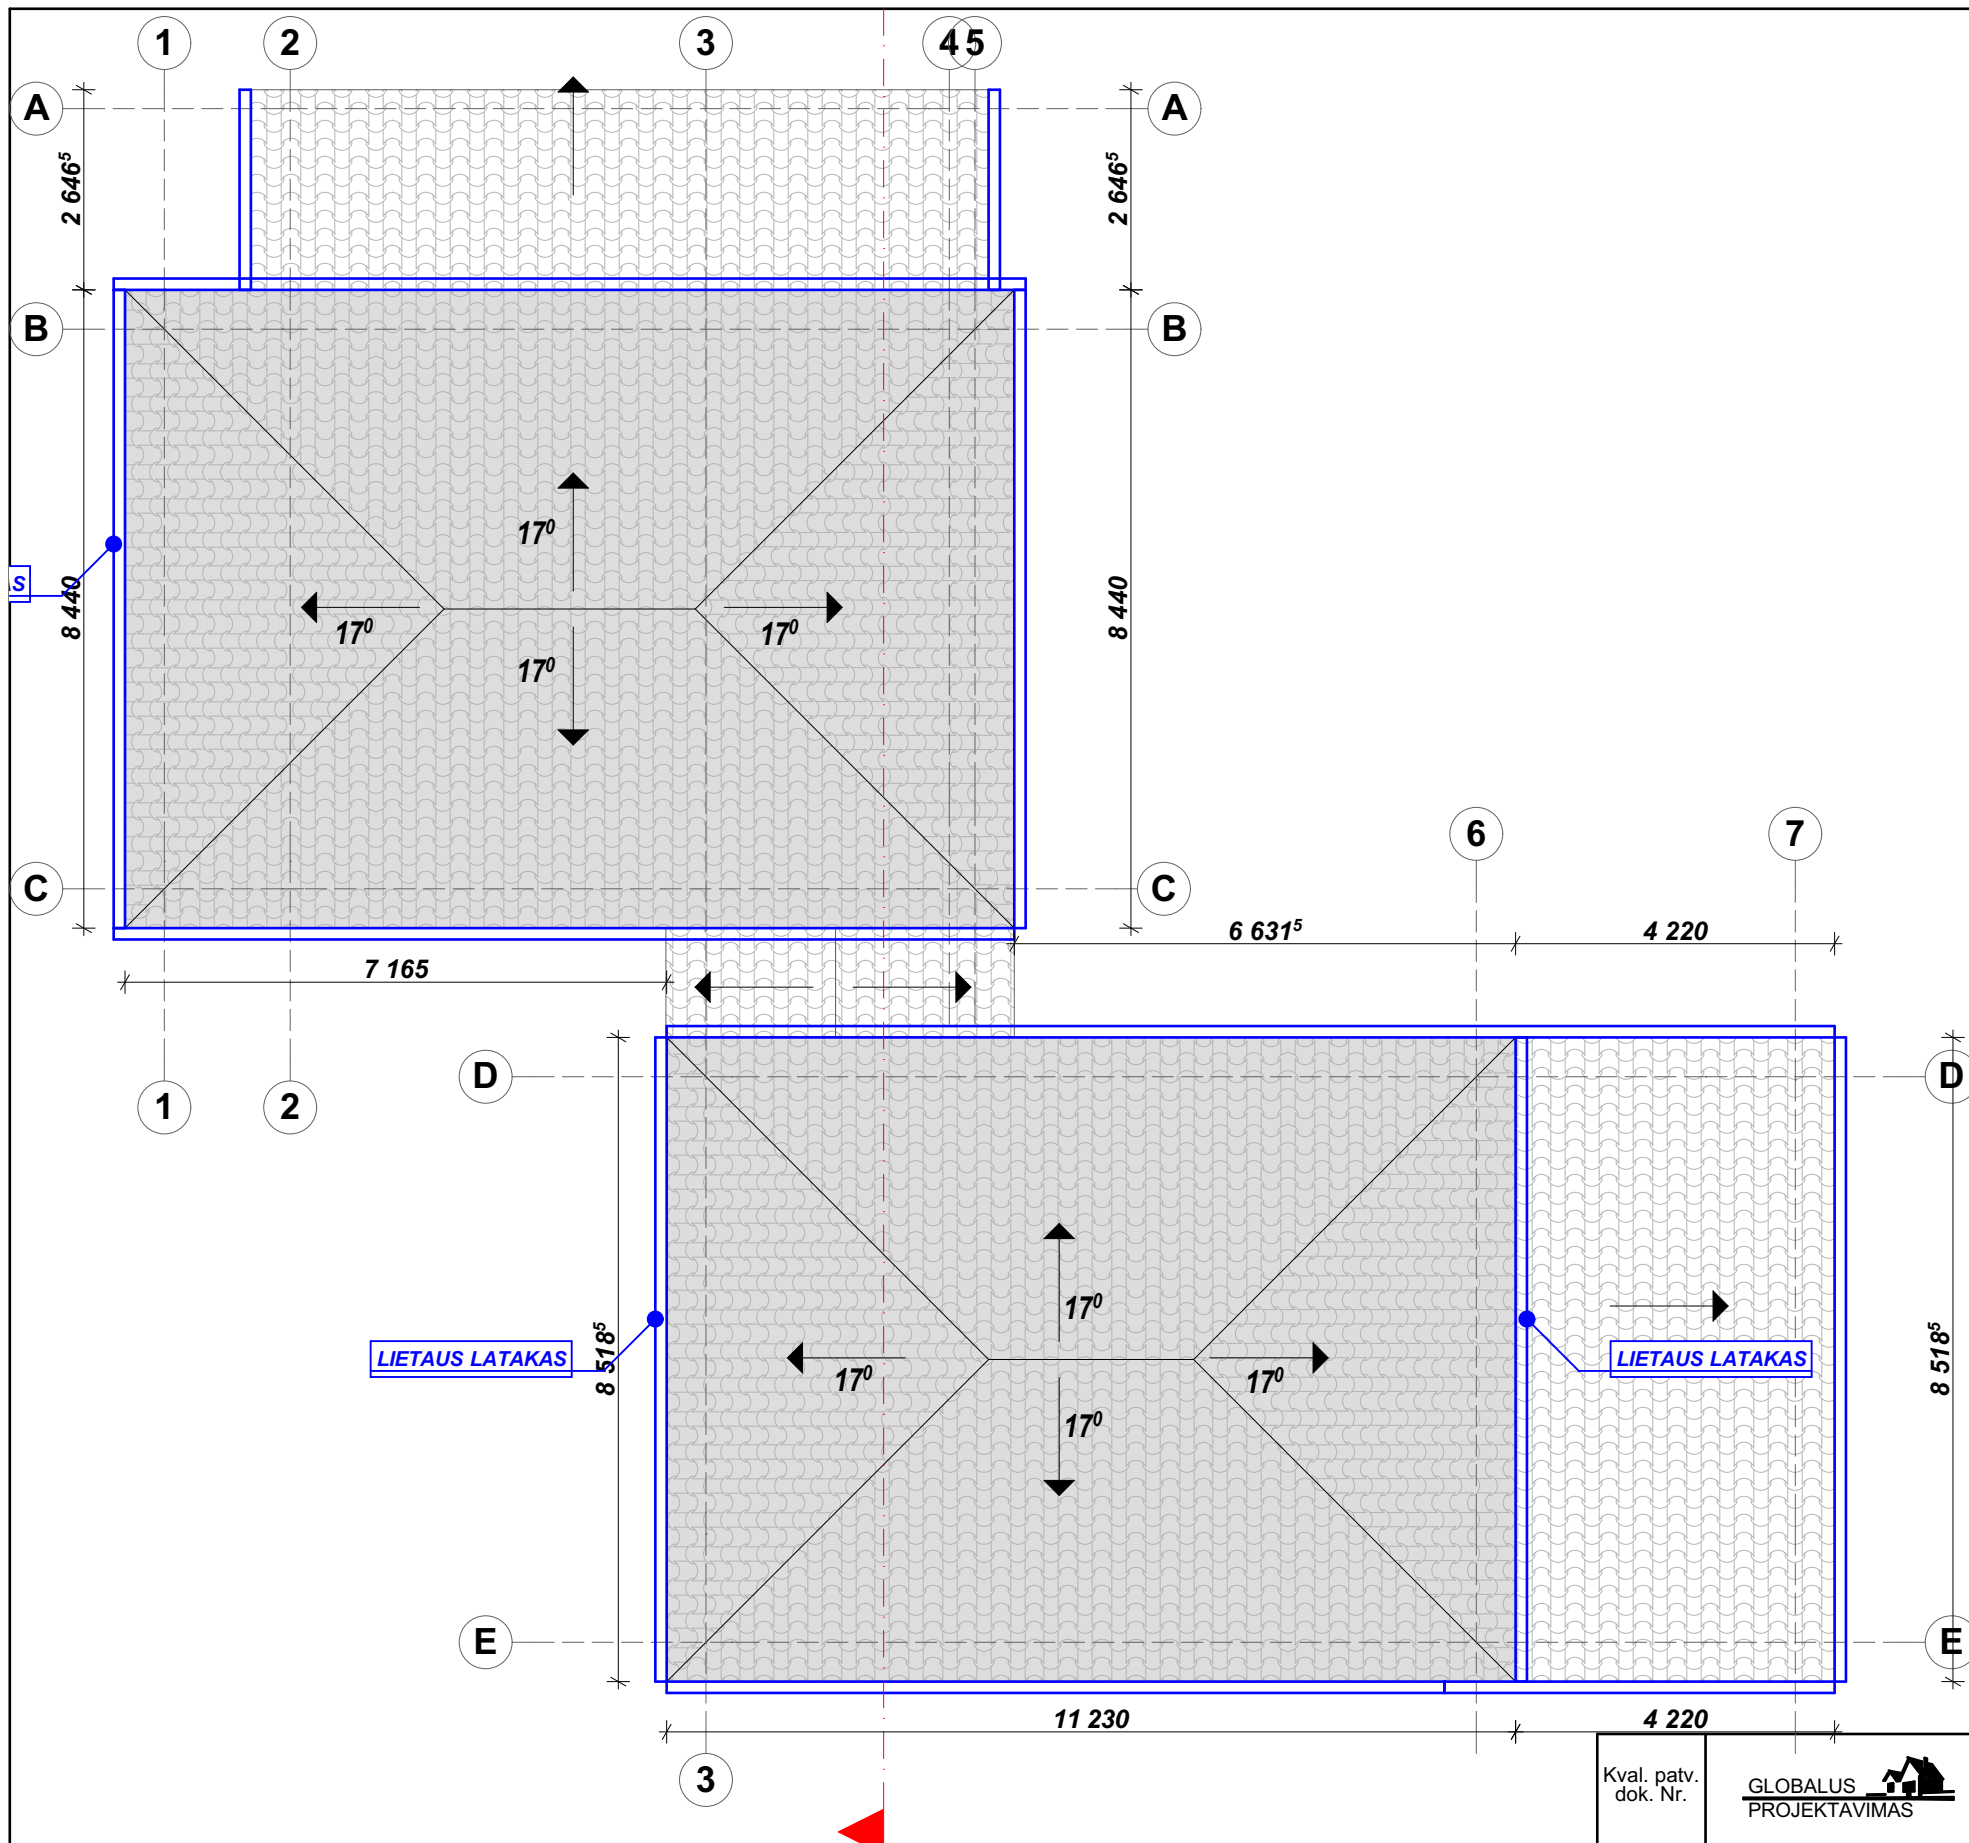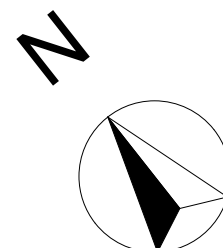





| SUTARTINIAI ŽYMĖJIMAI |   |
|-----------------------|---|
|                       | STOGO DANGA - ČERPĖS<br>SPALVA - TAMSIAI PILKA (GRAFITAS) |
|                       | PASTATO IŠORINIŲ SIENŲ KONTŪRAS                           |
|                       | LIETVAMZDŽIAI   |

**PASTABOS:**


1. Matmenys pateikti mm.
2. Darbus atlikti prisilaikant gamintojų techninių reikalavimų ir projekto techninių specifikacijų.
3. Spalvas derinti su projekto autoriumi.
5. Prieš užsakant gaminius, kiekius ir matmenis tikslinti darbo vietoje.

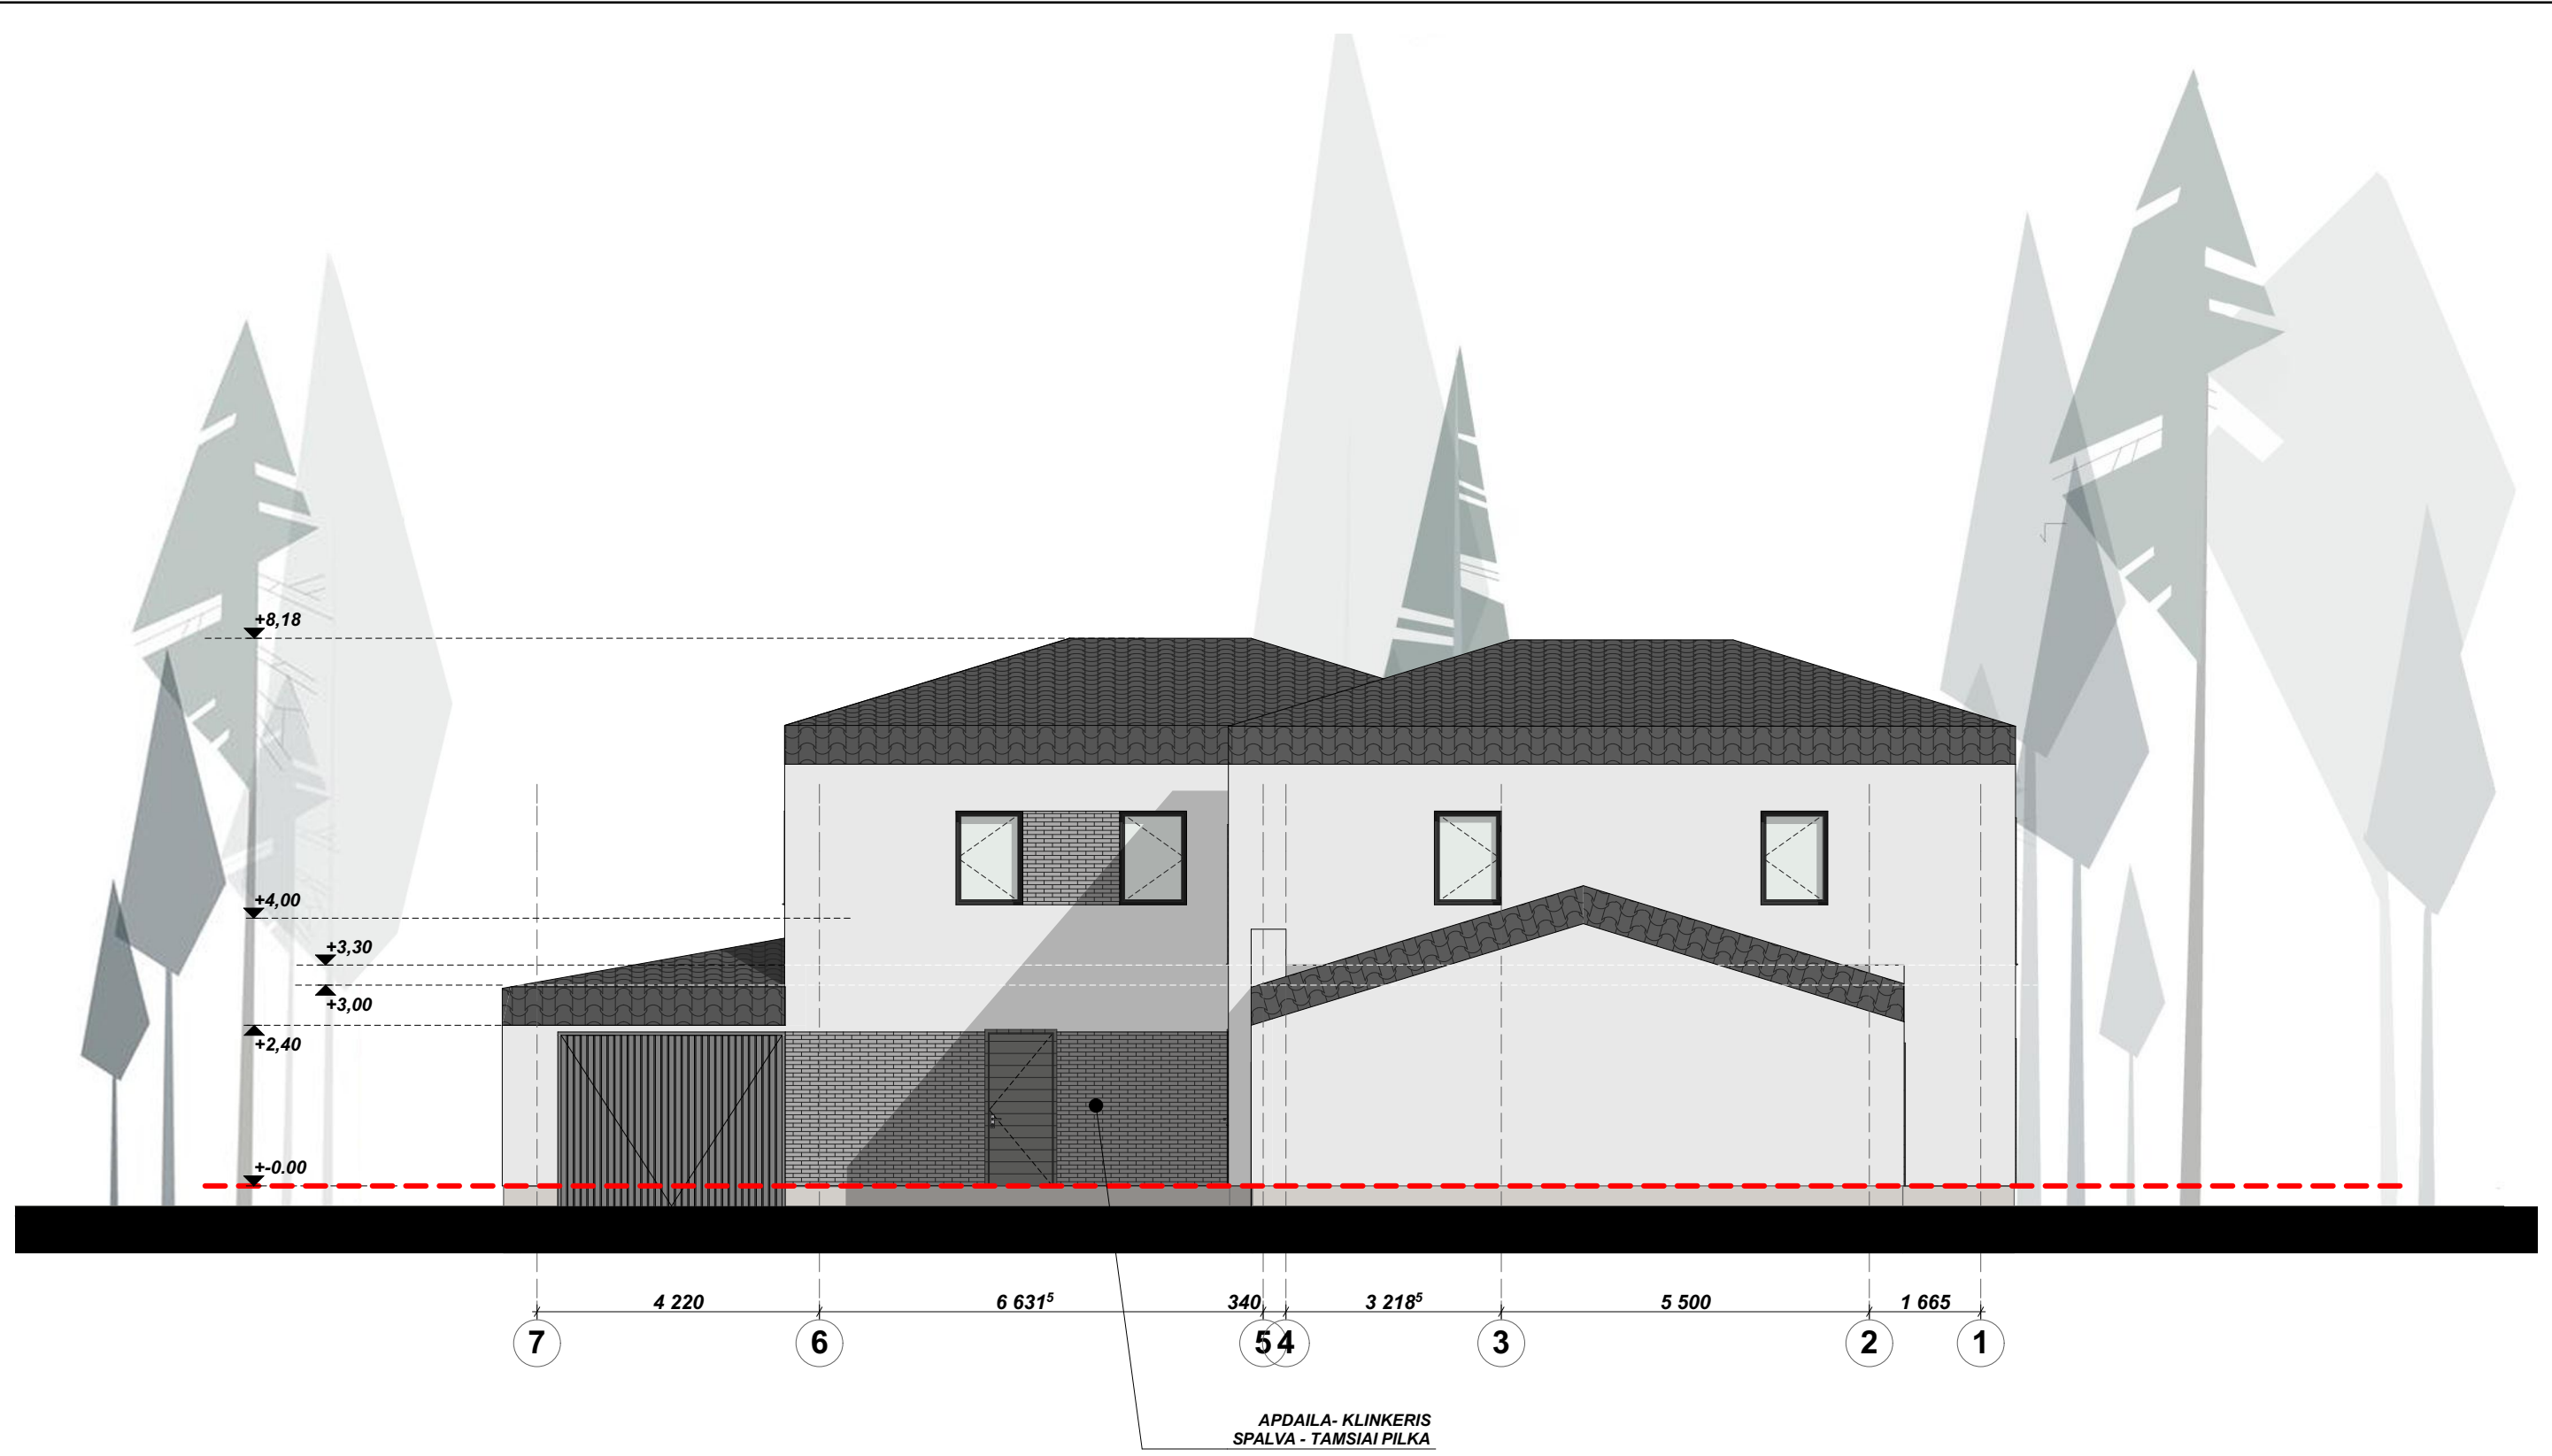

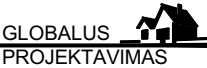
|                      |  |                     |         |  |                       |       |      |
|----------------------|--|---------------------|---------|--|-----------------------|-------|------|
| Kval. patv. dok. Nr. | Žirgų g. 19, Antezeriai, Vilniaus r.<br>Tel.: +370 671 95367<br>El. paštas: globalus.projektavimas@gmail.com |                     |         | Statinio pavadinimas:<br>Dvibutis gyvenamasis namas Žirgupės g.16 B<br>Avižienių k., Avižienių sen., Vilniaus r.sav., statybos projektas |                       |       |      |
| Atestato Nr.         | Pareigos   | Vardas, pavardė     | Parašas | Data   | Brėžinio pavadinimas: | Laida |      |
| A 1213               | PV   | Joana Janulevičienė |         | 2019   | Stogo planas          | 0     |      |
| MM 000693            | Arch.  | Jevgenija Dedok     |         | 2019   |                       |       |      |
| Kalba:               | Statytojo (užsakovo) pavadinimas:  |                     |         |  | Dokumento žymuo:      | Lapas | Lapų |
| LT                   | UAB "Taka"   |                     |         |  | GP19-311-PP-SA-BR-05  | 1     | 1    |



|                      |  |                     |   |                       |   |       |
|----------------------|--|---------------------|---|-----------------------|---|-------|
| Kval. patv. dok. Nr. |  Žirgų g. 19, Antezeriai, Vilniaus r.<br>Tel.: +370 671 95367<br>El. paštas: globalus.projektavimas@gmail.com |                     |   | Statinio pavadinimas: |   |       |
| Atestato Nr.         | Pareigos   | Vardas, pavardė     | Parašas   | Data                  | Dvibutis gyvenamasis namas Žirgupės g.16 B<br>Avižienių k., Avižienių sen., Vilniaus r.sav., statybos projektas |       |
| A 1213               | PV   | Joana Janulevičienė |  | 2019                  | Brėžinio pavadinimas:   |       |
| MM 000693            | Arch.  | Jevgenija Dedok     |  | 2019                  | Fasadas 7-1   |       |
| Kalba:               | Statytojo (užsakovo) pavadinimas:  |                     |   |                       | Dokumento žymuo:  | Lapas |
| LT                   | UAB "Taka"   |                     |   |                       | GP19-311-PP-SA-BR-06  | Lapų  |
|                      |  |                     |   |                       | 1   | 1     |

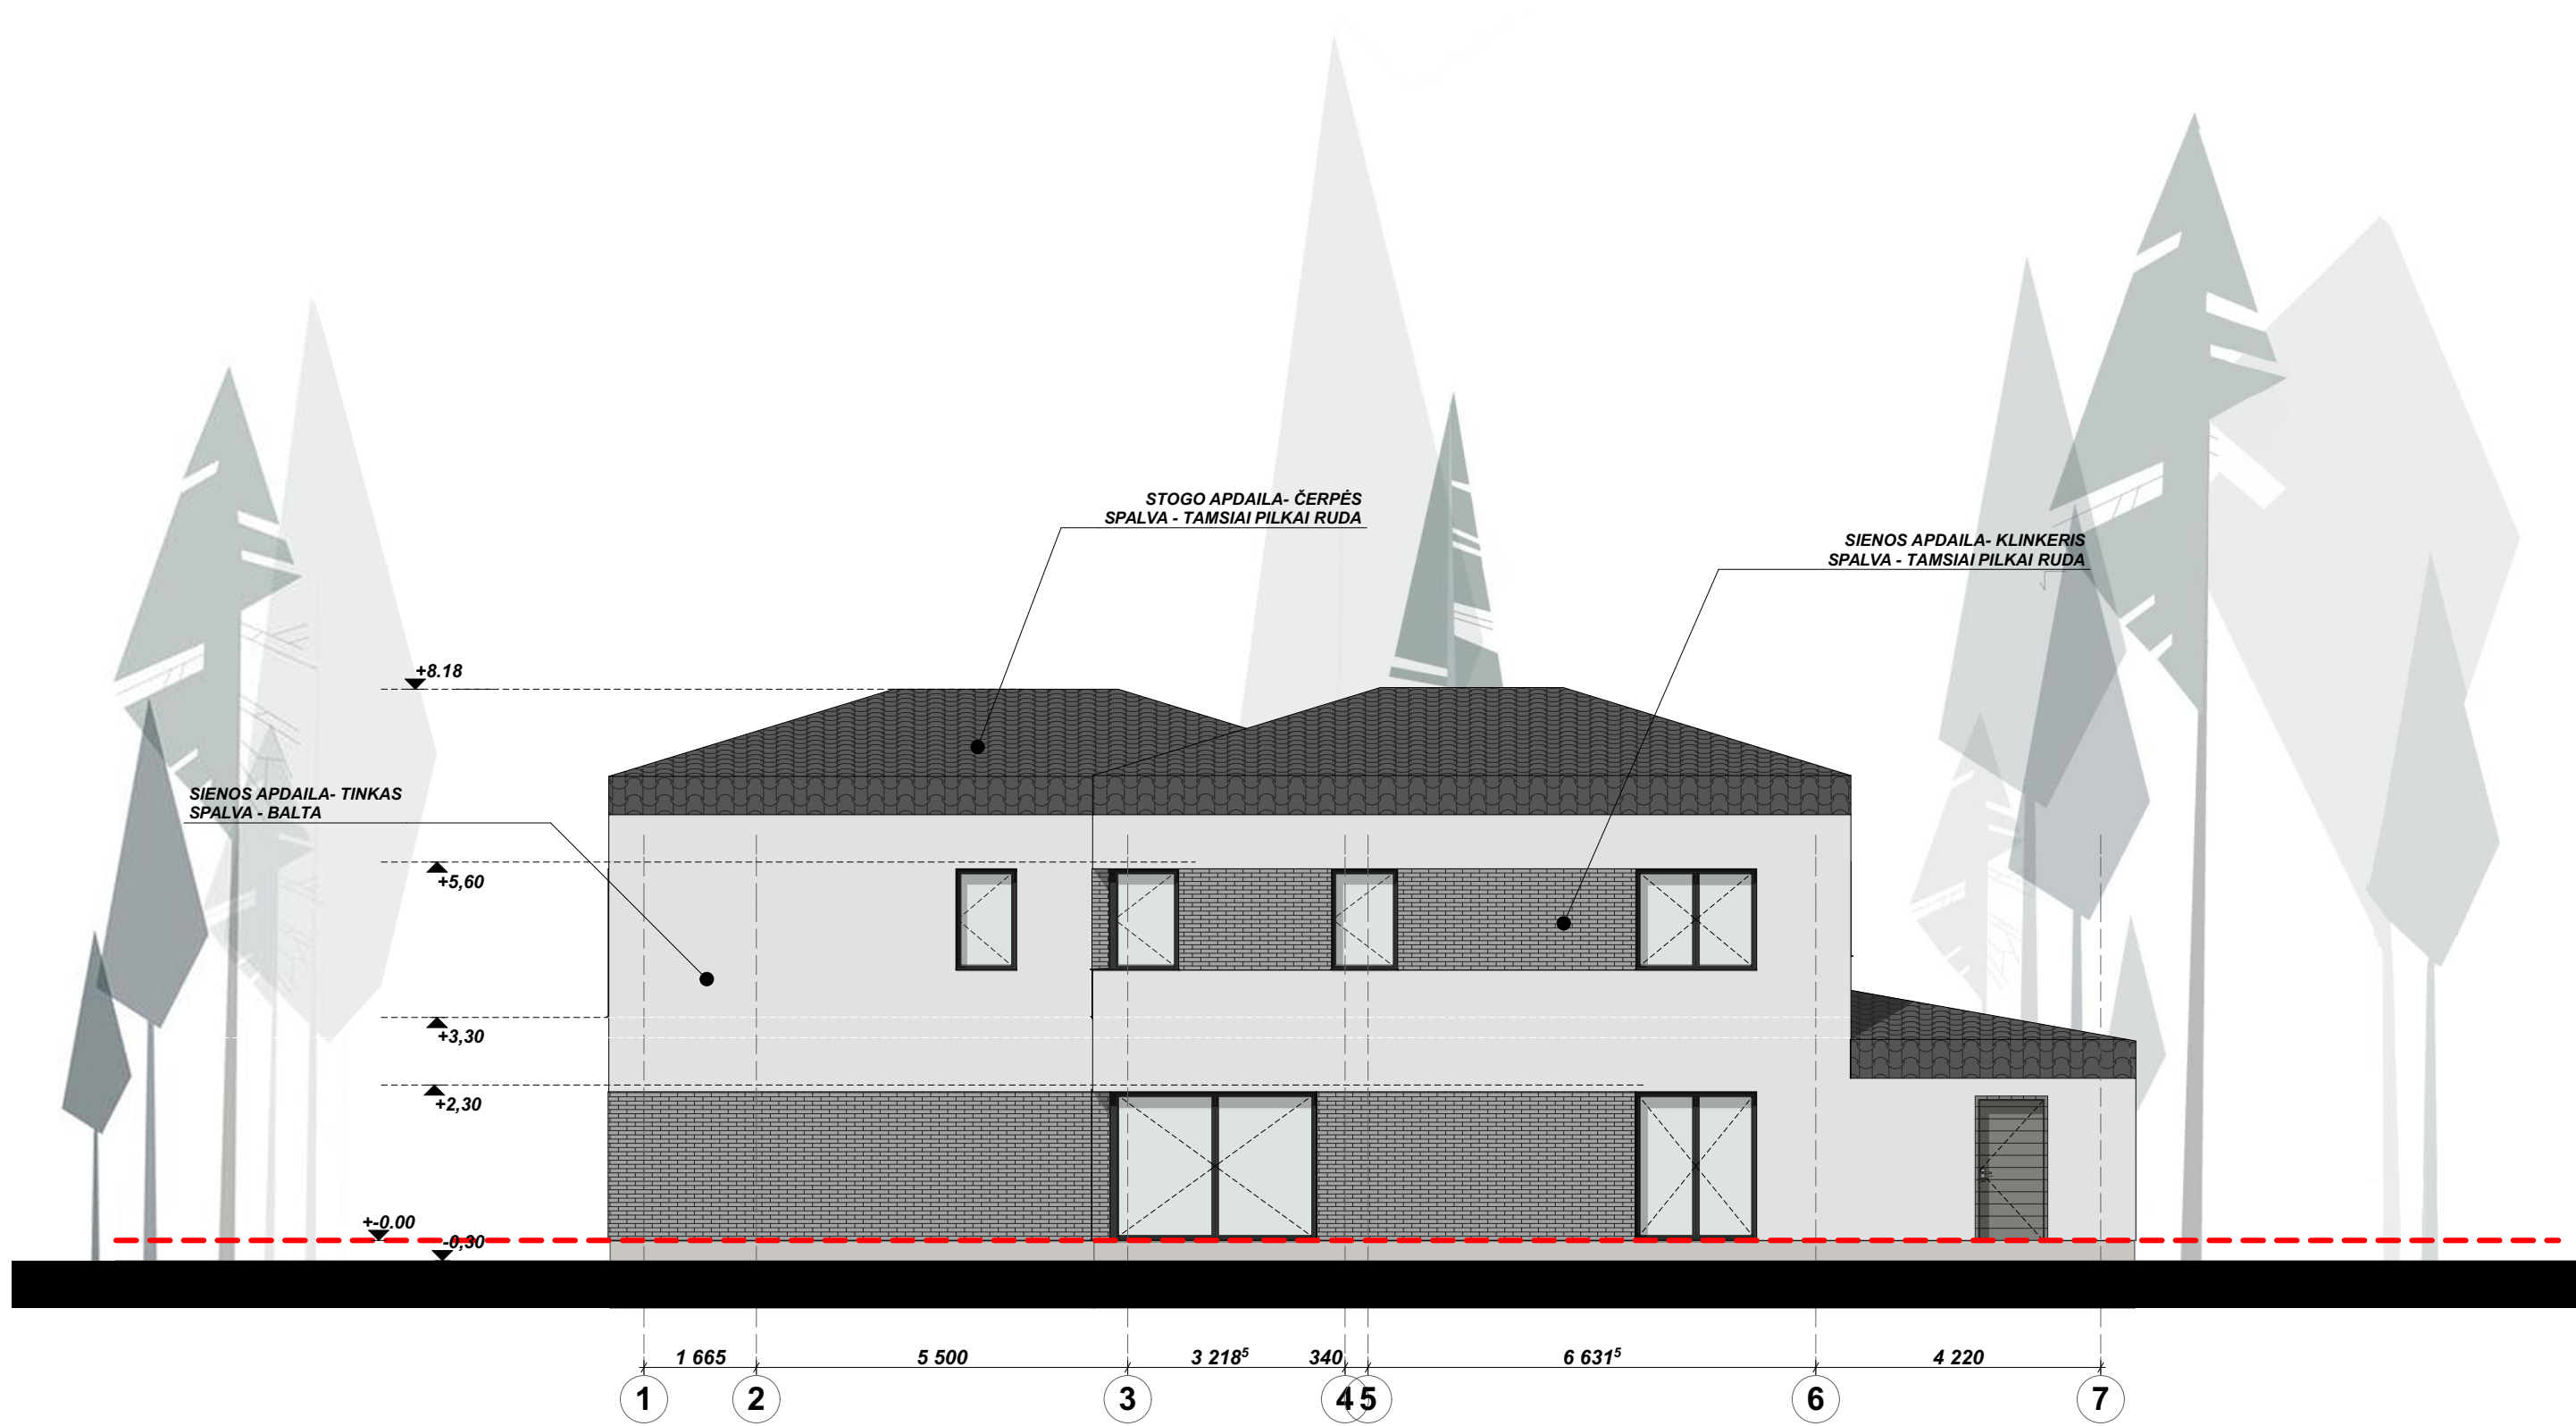

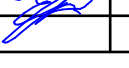


|                      |  |                     |   |      |  |   |
|----------------------|--|---------------------|---|------|--|---|
| Kval. patv. dok. Nr. | <b>GLOBALUS</b> <br>PROJEKTAVIMAS<br>Žirgų g. 19, Antezeriai, Vilniaus r.<br>Tel.: +370 671 95367<br>El. paštas: globalus.projektavimas@gmail.com |                     |   |      | Statinio pavadinimas:<br>Dvibutis gyvenamasis namas Žirgupės g.16 B<br>Avižienių k., Avižienių sen., Vilniaus r.sav., statybos projektas |   |
| Atestato Nr.         | Pareigos   | Vardas, pavardė     | Parašas   | Data | Brėžinio pavadinimas:  |   |
| A 1213               | PV   | Joana Janulevičienė |  | 2019 | Fasadas 1-7  |   |
| MM 000693            | Arch.  | Jevgenija Dedok     |  | 2019 | Laida<br>0   |   |
| Kalba:<br>LT         | Statytojo (užsakovo) pavadinimas:<br>UAB "Taka"  |                     |   |      | Dokumento žymuo:<br>GP19-311-PP-SA-BR-07<br>Lapas<br>1   |   |
|                      |  |                     |   |      | Lapų   | 1 |



|                      |   |                     |         |      |                       |                      |
|----------------------|---|---------------------|---------|------|-----------------------|----------------------|
| Kval. patv. dok. Nr. | Žirgų g. 19, Antezeriai, Vilniaus r.<br>Tel.: +370 671 95367<br>El. paštas: globalus.projektavimas@gmail.com    |                     |         |      | Statinio pavadinimas: |                      |
|                      | Dvibutis gyvenamasis namas Žirgupės g.16 B<br>Avižienių k., Avižienių sen., Vilniaus r.sav., statybos projektas |                     |         |      |                       |                      |
| Atestato Nr.         | Pareigos  | Vardas, pavardė     | Parašas | Data | Brėžinio pavadinimas: |                      |
| A 1213               | PV  | Joana Janulevičienė |         | 2019 | Fasadas A-E           |                      |
| MM 000693            | Arch.   | Jevgenija Dedok     |         | 2019 | Laida                 |                      |
|                      |   |                     |         |      | 0                     |                      |
| Kalba:<br>LT         | Statytojo (užsakovo) pavadinimas:   |                     |         |      | Dokumento žymuo:      | Lapas                |
|                      | UAB "Taka"  |                     |         |      |                       | GP19-311-PP-SA-BR-08 |
|                      |   |                     |         |      | 1                     | 1                    |



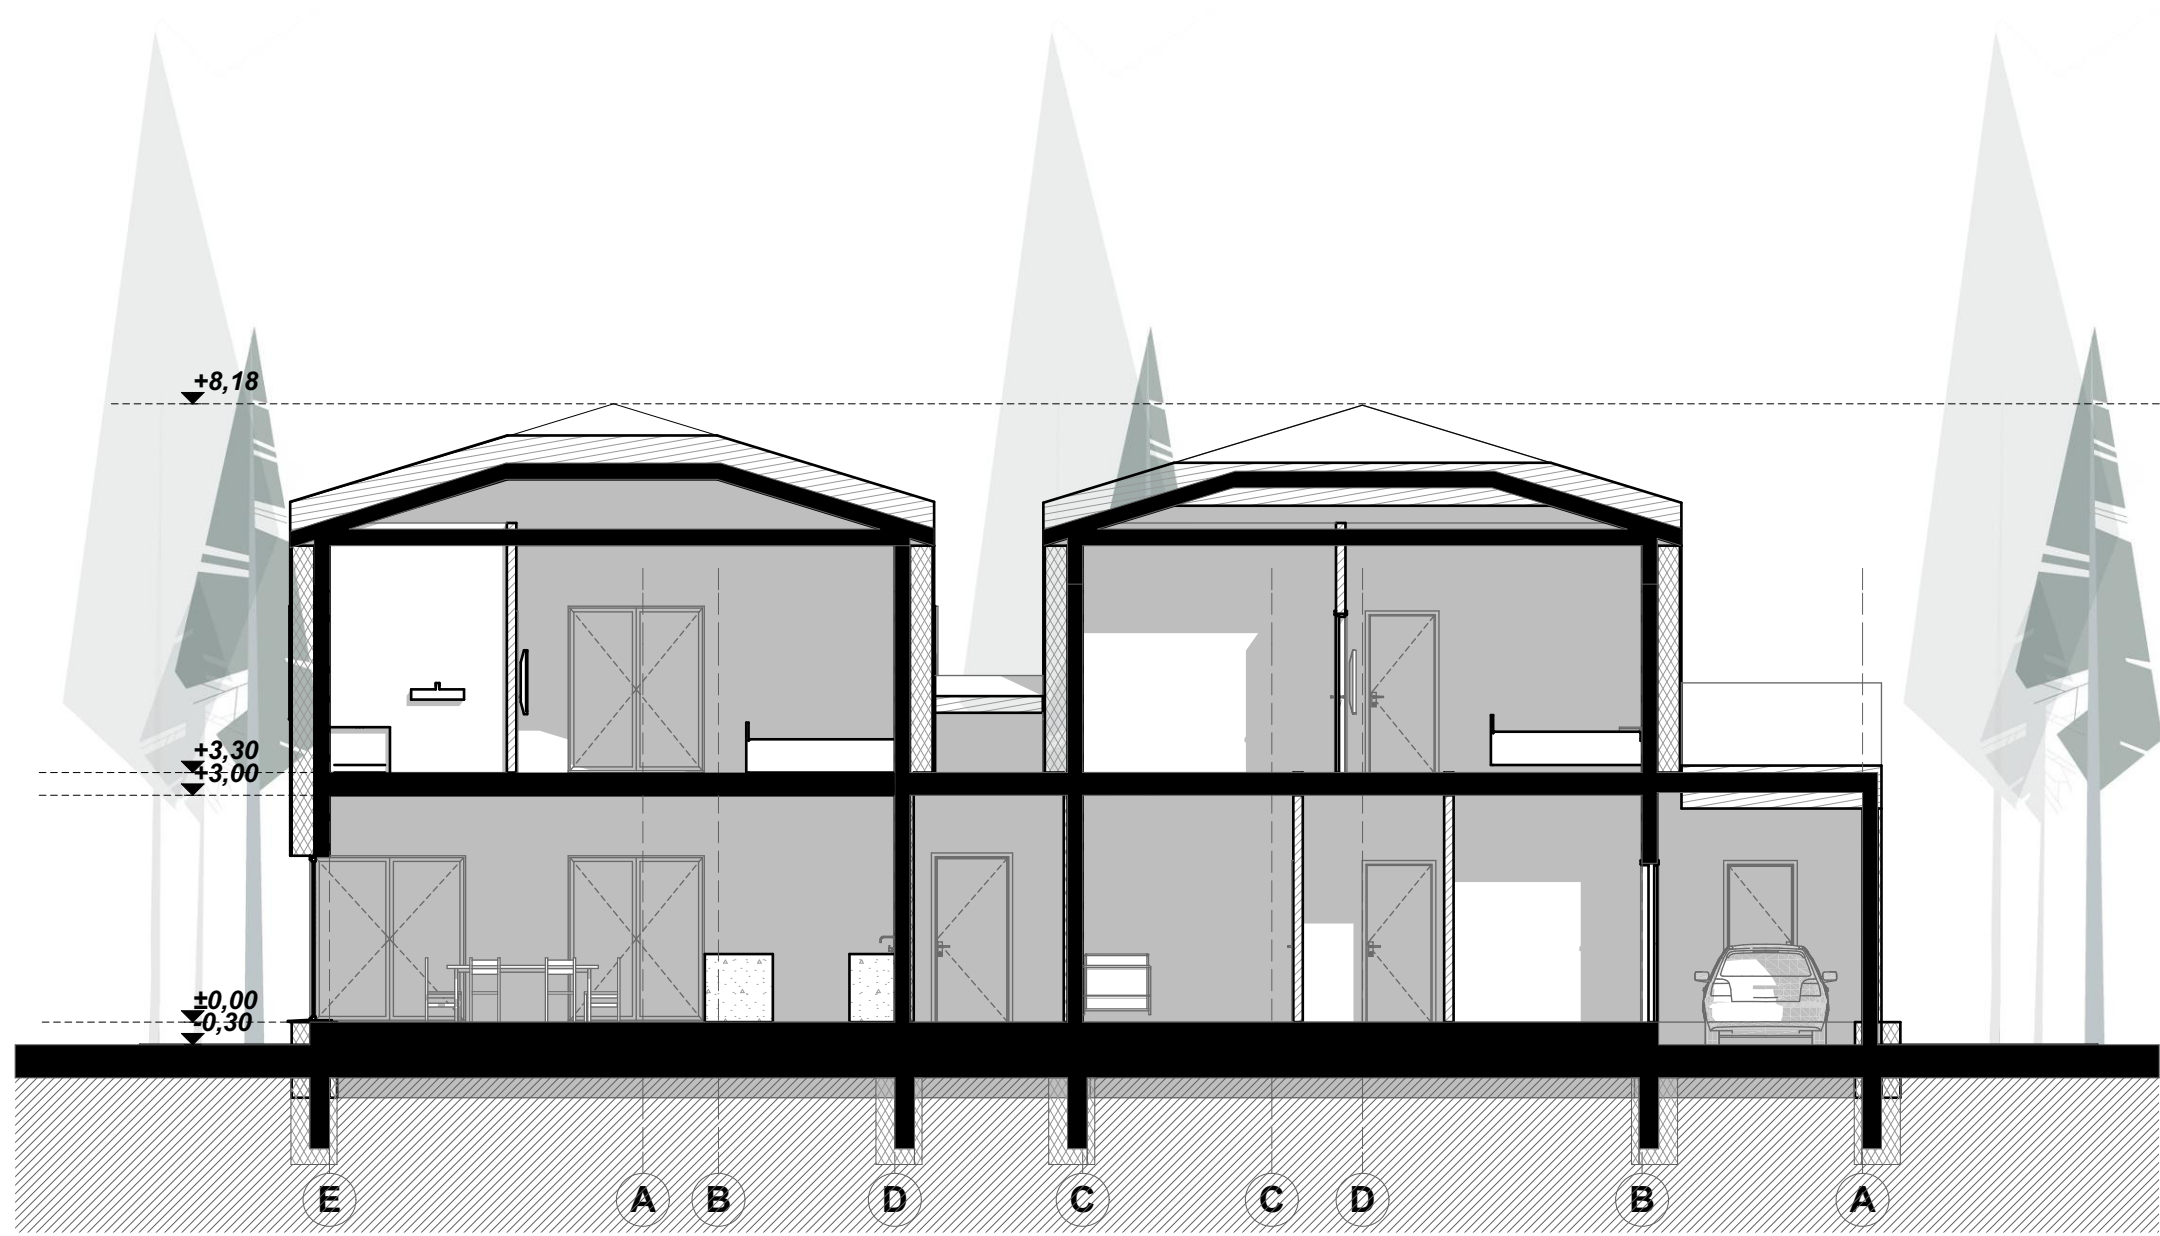


|                      |  |                     |         |  |                       |            |           |
|----------------------|--|---------------------|---------|--|-----------------------|------------|-----------|
| Kval. patv. dok. Nr. | Žirgų g. 19, Antezeriai, Vilniaus r.<br>Tel.: +370 671 95367<br>El. paštas: globalus.projektavimas@gmail.com |                     |         | Statinio pavadinimas:<br>Dvibutis gyvenamasis namas Žirgupės g.16 B<br>Avižienių k., Avižienių sen., Vilniaus r.sav., statybos projektas |                       |            |           |
| Atestato Nr.         | Pareigos   | Vardas, pavardė     | Parašas | Data   | Brėžinio pavadinimas: | Laida      |           |
| A 1213               | PV   | Joana Janulevičienė |         | 2019   | Fasadas E-A           | 0          |           |
| MM 000693            | Arch.  | Jevgenija Dedok     |         | 2019   |                       |            |           |
| Kalba:<br>LT         | Statytojo (užsakovo) pavadinimas:<br>UAB "Taka"  |                     |         | Dokumento žymuo:<br>GP19-311-PP-SA-BR-09   |                       | Lapas<br>1 | Lapų<br>1 |



|                      |  |                     |   |                      |                       |       |
|----------------------|--|---------------------|---|----------------------|-----------------------|-------|
| Kval. patv. dok. Nr. |  Žirgų g. 19, Antezeriai, Vilniaus r.<br>Tel.: +370 671 95367<br>El. paštas: globalus.projektavimas@gmail.com |                     | Statinio pavadinimas:   |                      |                       |       |
|                      |  |                     | Dvibutis gyvenamasis namas Žirgupės g.16 B<br>Avižienių k., Avižienių sen., Vilniaus r.sav., statybos projektas |                      |                       |       |
| Ateštato Nr.         | Pareigos   | Vardas, pavardė     | Parašas   | Data                 | Brėžinio pavadinimas: | Laida |
| A 1213               | PV   | Joana Janulevičienė |                            | 2019                 | Pjūviai               | 0     |
| MM 000693            | Arch.  | Jevgenija Dedok     |                            | 2019                 |                       |       |
| Kalba:               | Statytojo (užsakovo) pavadinimas:  |                     |   | Dokumento žymuo:     |                       | Lapas |
| LT                   | UAB "Taka"   |                     |   | GP19-311-PP-SA-BR-10 |                       | Lapų  |
|                      |  |                     |   |                      |                       | 1     |
|                      |  |                     |   |                      |                       | 1     |



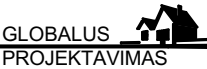




|                      |  |                     |   |      |  |  |            |           |
|----------------------|--|---------------------|---|------|--|--|------------|-----------|
| Kval. patv. dok. Nr. |  Žirgų g. 19, Antezeriai, Vilniaus r.<br>Tel.: +370 671 95367<br>El. paštas: globalus.projektavimas@gmail.com |                     |   |      | Statinio pavadinimas:                    |  |            |           |
|                      | Dvibutis gyvenamasis namas Žirgupės g.16 B<br>Avižienių k., Avižienių sen., Vilniaus r.sav., statybos projektas  |                     |   |      |  |  |            |           |
| Atestato Nr.         | Pareigos   | Vardas, pavardė     | Parašas   | Data | Brėžinio pavadinimas:                    |  | Laida      |           |
| A 1213               | PV   | Joana Janulevičienė |  | 2019 | Vizualizacija                            |  | 0          |           |
| MM 000693            | Arch.  | Jevgenija Dedok     |  | 2019 |  |  |            |           |
| Kalba:<br>LT         | Statytojo (užsakovo) pavadinimas:<br>UAB "Taka"  |                     |   |      | Dokumento žymuo:<br>GP19-311-PP-SA-BR-15 |  | Lapas<br>1 | Lapų<br>1 |



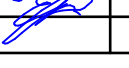


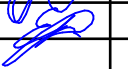

|                      |  |                     |   |      |  |  |            |           |
|----------------------|--|---------------------|---|------|--|--|------------|-----------|
| Kval. patv. dok. Nr. |  Žirgų g. 19, Antezeriai, Vilniaus r.<br>Tel.: +370 671 95367<br>El. paštas: globalus.projektavimas@gmail.com |                     |   |      | Statinio pavadinimas:                    |  |            |           |
|                      | Dvibutis gyvenamasis namas Žirgupės g.16 B<br>Avižienių k., Avižienių sen., Vilniaus r.sav., statybos projektas  |                     |   |      |  |  |            |           |
| Atestato Nr.         | Pareigos   | Vardas, pavardė     | Parašas   | Data | Brėžinio pavadinimas:                    |  | Laida      |           |
| A 1213               | PV   | Joana Janulevičienė |  | 2019 | Vizualiacija                             |  | 0          |           |
| MM 000693            | Arch.  | Jevgenija Dedok     |  | 2019 |  |  |            |           |
| Kalba:<br>LT         | Statytojo (užsakovo) pavadinimas:<br>UAB "Taka"  |                     |   |      | Dokumento žymuo:<br>GP19-311-PP-SA-BR-16 |  | Lapas<br>1 | Lapų<br>1 |






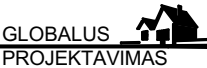

|                      |  |                     |   |      |                       |  |       |      |
|----------------------|--|---------------------|---|------|-----------------------|--|-------|------|
| Kval. patv. dok. Nr. |  Žirgų g. 19, Antezeriai, Vilniaus r.<br>Tel.: +370 671 95367<br>El. paštas: globalus.projektavimas@gmail.com |                     |   |      | Statinio pavadinimas: |  |       |      |
|                      | Dvibutis gyvenamasis namas Žirgupės g.16 B<br>Avižienių k., Avižienių sen., Vilniaus r.sav., statybos projektas  |                     |   |      |                       |  |       |      |
| Atestato Nr.         | Pareigos   | Vardas, pavardė     | Parašas   | Data | Brėžinio pavadinimas: |  | Laida |      |
| A 1213               | PV   | Joana Janulevičienė |  | 2019 | Vizualizacija         |  | 0     |      |
| MM 000693            | Arch.  | Jevgenija Dedok     |  | 2019 |                       |  |       |      |
| Kalba:               | Statytojo (užsakovo) pavadinimas:  |                     |   |      | Dokumento žymuo:      |  | Lapas | Lapų |
| LT                   | UAB "Taka"   |                     |   |      | GP19-311-PP-SA-BR-17  |  | 1     | 1    |



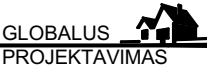

|                      |  |                     |   |      |  |  |            |           |
|----------------------|--|---------------------|---|------|--|--|------------|-----------|
| Kval. patv. dok. Nr. |  Žirgų g. 19, Antezeriai, Vilniaus r.<br>Tel.: +370 671 95367<br>El. paštas: globalus.projektavimas@gmail.com |                     |   |      | Statinio pavadinimas:<br>Dvibutis gyvenamasis namas Žirgupės g.16 B<br>Avižienių k., Avižienių sen., Vilniaus r.sav., statybos projektas |  |            |           |
| Atestato Nr.         | Pareigos   | Vardas, pavardė     | Parašas   | Data | Brėžinio pavadinimas:  |  | Laida      |           |
| A 1213               | PV   | Joana Janulevičienė |  | 2019 | Vizualizacija  |  | 0          |           |
| MM 000693            | Arch.  | Jevgenija Dedok     |  | 2019 |  |  |            |           |
| Kalba:<br>LT         | Statytojo (užsakovo) pavadinimas:<br>UAB "Taka"  |                     |   |      | Dokumento žymuo:<br>GP19-311-PP-SA-BR-18   |  | Lapas<br>1 | Lapų<br>1 |