


INŽINERINIŲ TINKLŲ PROJEKTINIAI PASIŪLYMAI

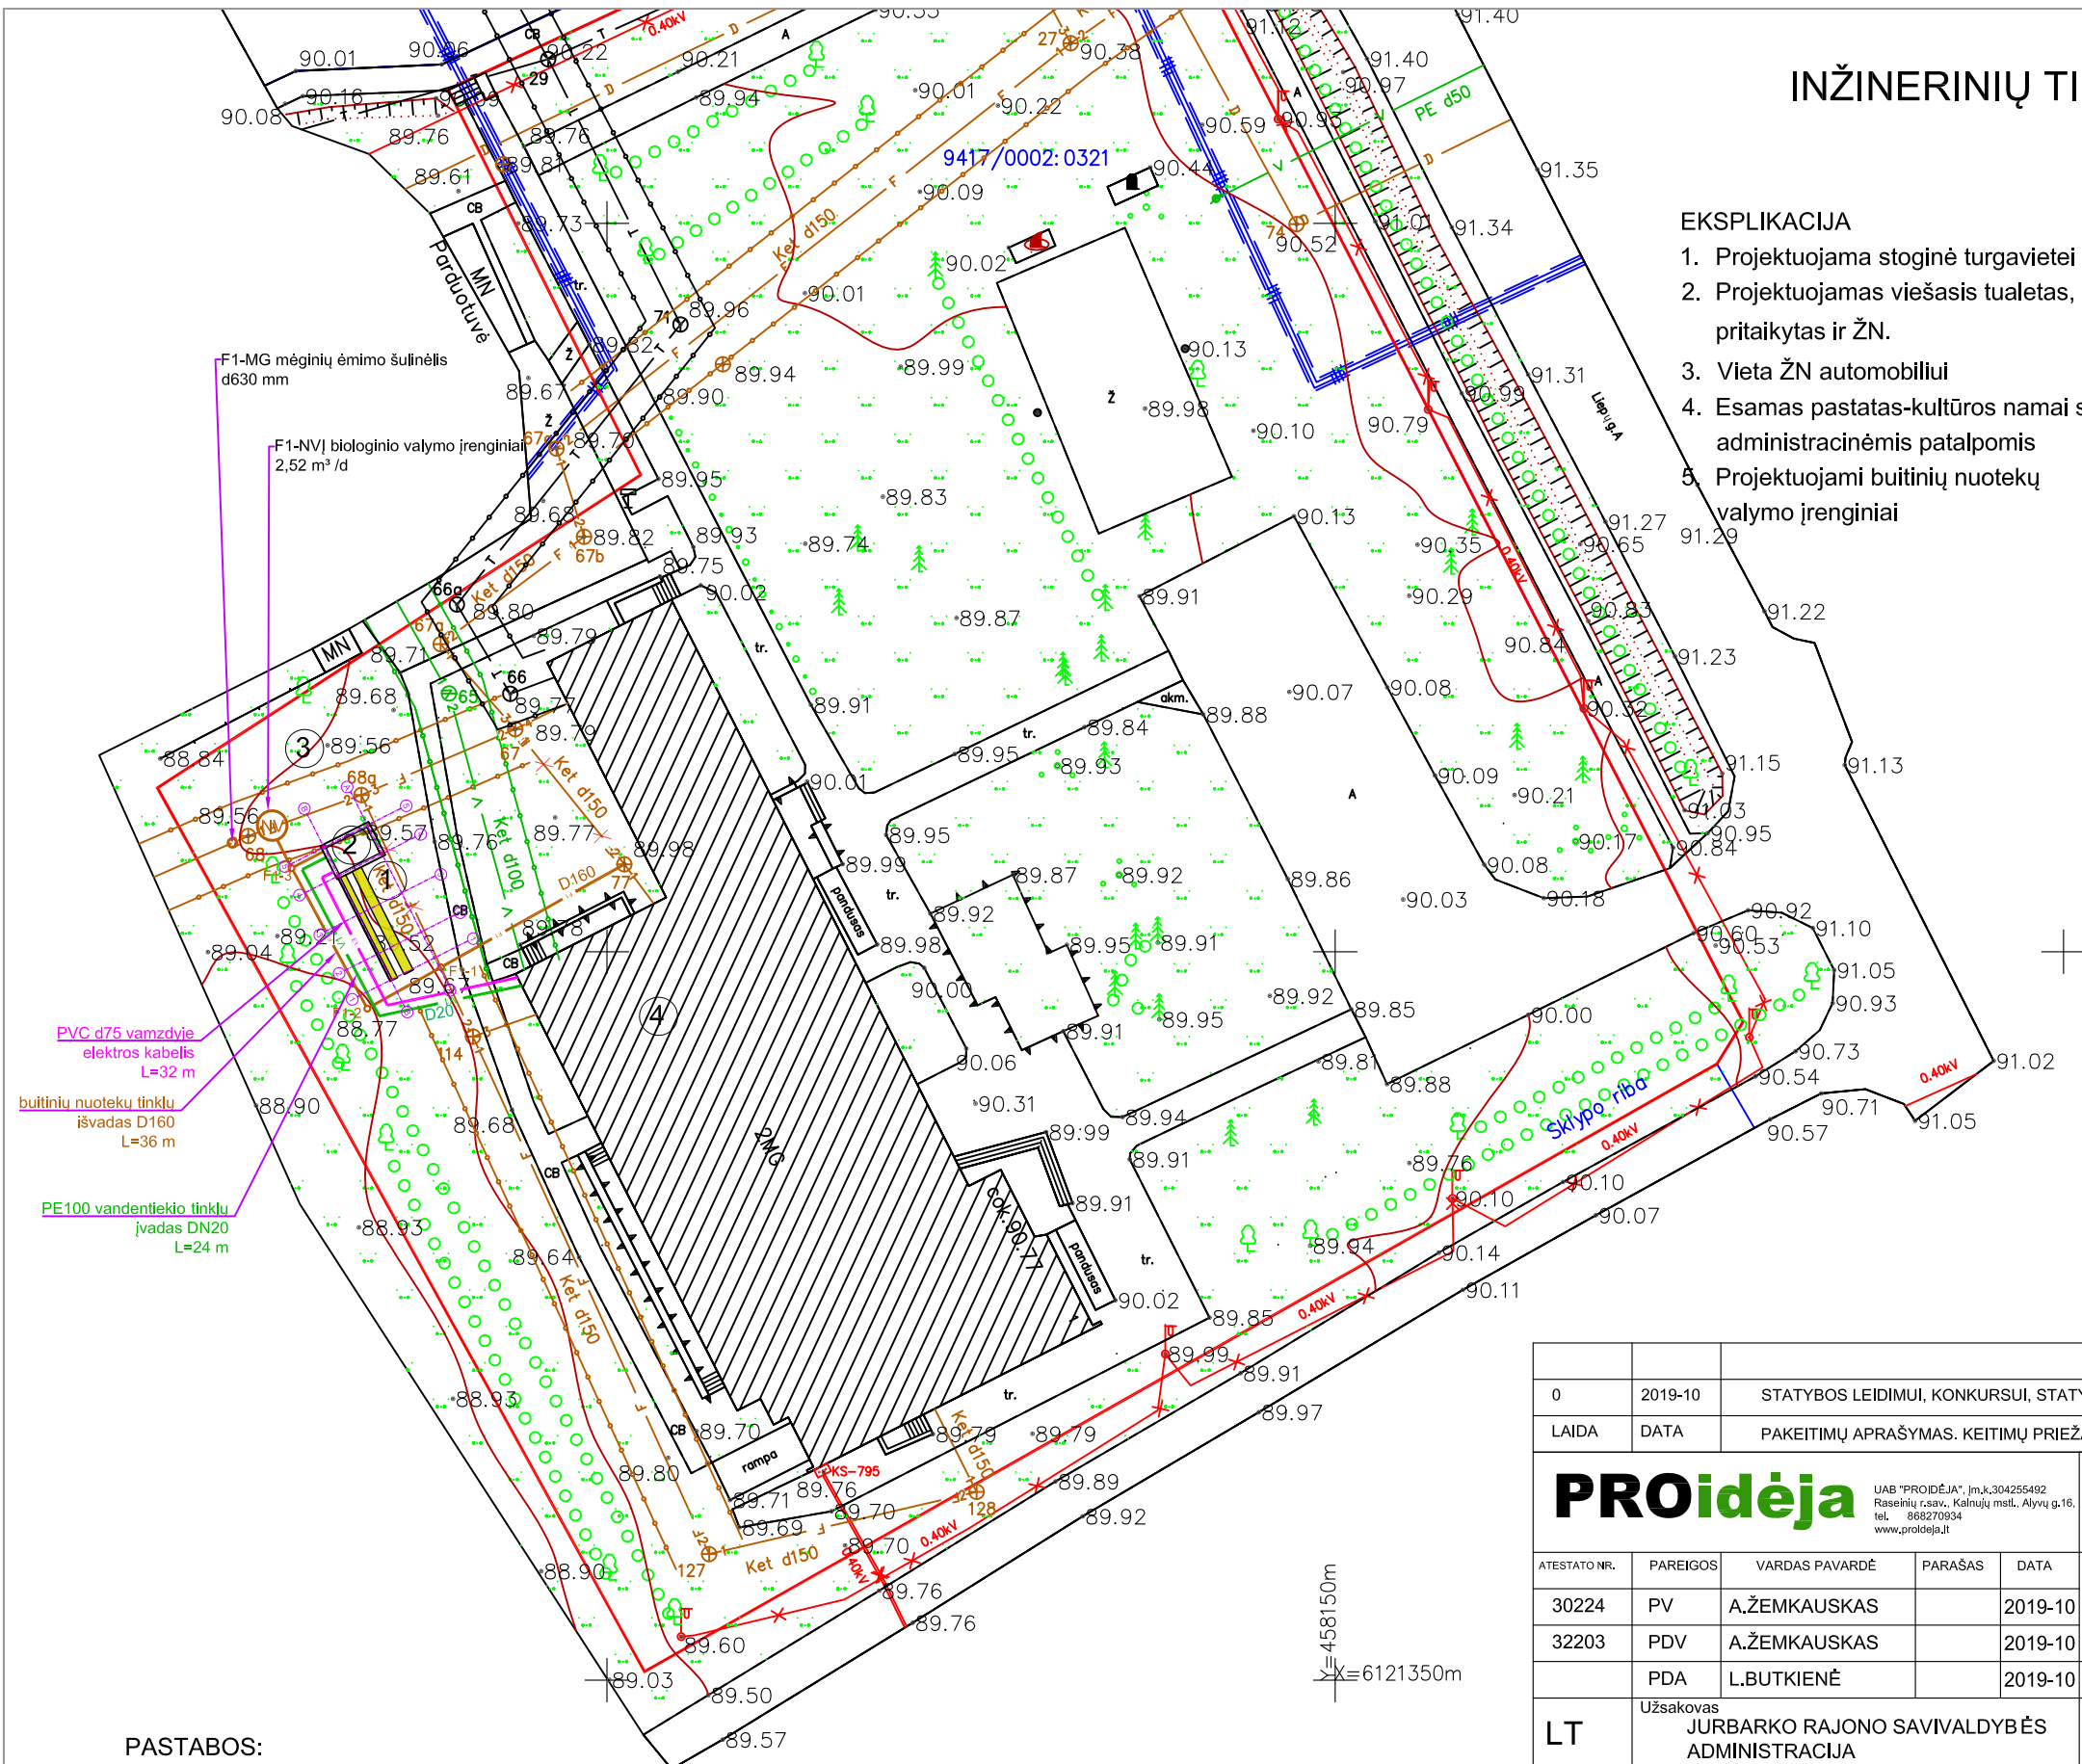

EKSPLIKACIJA

1. Projektuojama stoginė turgavietei
2. Projektuojamas viešasis tualetas, pritaikytas ir ŽN.
3. Vieta ŽN automobiliui
4. Esamas pastatas-kultūros namai su administracinėmis patalpomis
5. Projektuojami buitinių nuotekų valymo įrenginiai

STATYBOS SKLYPO RODIKLIAI	
Žemės sklypo plotas	7666 m ²
Sklypo užstatymo intensyvumas	17,8 %
Sklypo užstatymo tankumas	14,0 %
STATINIŲ RODIKLIAI	
Stoginės užstatymo plotas	49,22 m ²
Tualetų užstatymo plotas	19,65 m ²
Tualetų tūris	28,0 m ³
Betoninių trinkelio plotas	320,0 m ²

SUTARTINIAI ŽENKLAI	
	Projektuojama turgavietės teritorija
	Esami pastatai
	ryšių kabelio AZ 2,0 m
	vandentiekio tinklų AZ 2,5 m
	buitinių nuotekų tinklų AZ 2,5 m
	elektros kabelio AZ 1,0 m
	Projektuojami vandentiekio tinklai
	Projektuojami buitinių nuotekų tinklai
	Projektuojami elektros tinklai
	Demontuojami buitinių nuotekų tinklai

PVC d75 vamzdyje elektros kabelis L=32 m
 buitinių nuotekų tinklu išvadas D160 L=36 m
 PE100 vandentiekio tinklu įvadas DN20 L=24 m

PASTABOS:

1. Objekte įvadas į stoginę ir tualetą bus pajungiamas nuo esamo pastato-kultūros namų su administracinėmis patalpomis (un.Nr.9497-5005-1013). Objekte elektra naudojama pagal 2000-02-07 elektros tiekimo sutartį Nr.07635 su AB "Lietuvos energija".
2. Vandentiekio tinklai numatomi pajungti į viešąjį tualetą iš esamo pastato.
3. Buitinių nuotekų išvadas nukreipiamas į projektuojamus nuotekų valymo įrenginius. Dalis esamų nuotekų tinklų demontuojama.

0	2019-10	STATYBOS LEIDIMUI, KONKURSUI, STATYBAI			
LAIDA	DATA	PAKEITIMŲ APRAŠYMAS. KEITIMŲ PRIEŽASTIS			
PROidėja		UAB "PROIDĖJA", Įm.k.304255492 Raseinių r.sav., Kalnujų mstl., Alyvų g.16, tel. 868270934 www.proideja.lt		TURGAVIETĖS SU 10 VIETŲ PREKYVIETĖMIS IR VIEŠOJO TUALETO ĮRENGIMAS (PRITAIKYTAS NAUDOTIS NEJGALIEMS ASMENIMS) JUODAIČIŲ K., JUODAIČIŲ SENIŪNIJOJE, JURBARKO RAJONO SAVIVALDYBĖJE, NAUJOS STATYBOS PROJEKTINIAI PASIŪLYMAI	
ATESTATO NR.	PARAŠAS	DATA	Brėžinys	LAPO DYDIS	LAIDA
30224	PV	A.ŽEMKAUSKAS	2019-10	A-3	0
32203	PDV	A.ŽEMKAUSKAS	2019-10		
	PDA	L.BUTKIENĖ	2019-10	STATINIO ŠIFRAS	MASTELIS
LT	Užsakovas JURBARKO RAJONO SAVIVALDYBĖS ADMINISTRACIJA	PRO-0197-01-SSPP-PP-1.1	1:500	LAPAS	LAPŲ
OBJEKTAS	Topografinis planas M1:500	Liepų g. 1, Juodaičių k., Jurbarko r. sav.			
KOORDINAČIŲ SISTEMA: LKS-94			AUKŠČIŲ SISTEMA: LAS07		
PROidėja		Kvalifikacijos pažymėjimo Nr.1GKV-1426			
UAB "PROIDĖJA", Įm.k.304255492 Raseinių r.sav., Kalnujų mstl., Alyvų g.16, tel. 868270934 www.proideja.lt		Direktorius Andrius Žemkauskas	2019-08-20		A.V.
		Projektuotojas Evaldas Grinius	2019-08-20		