
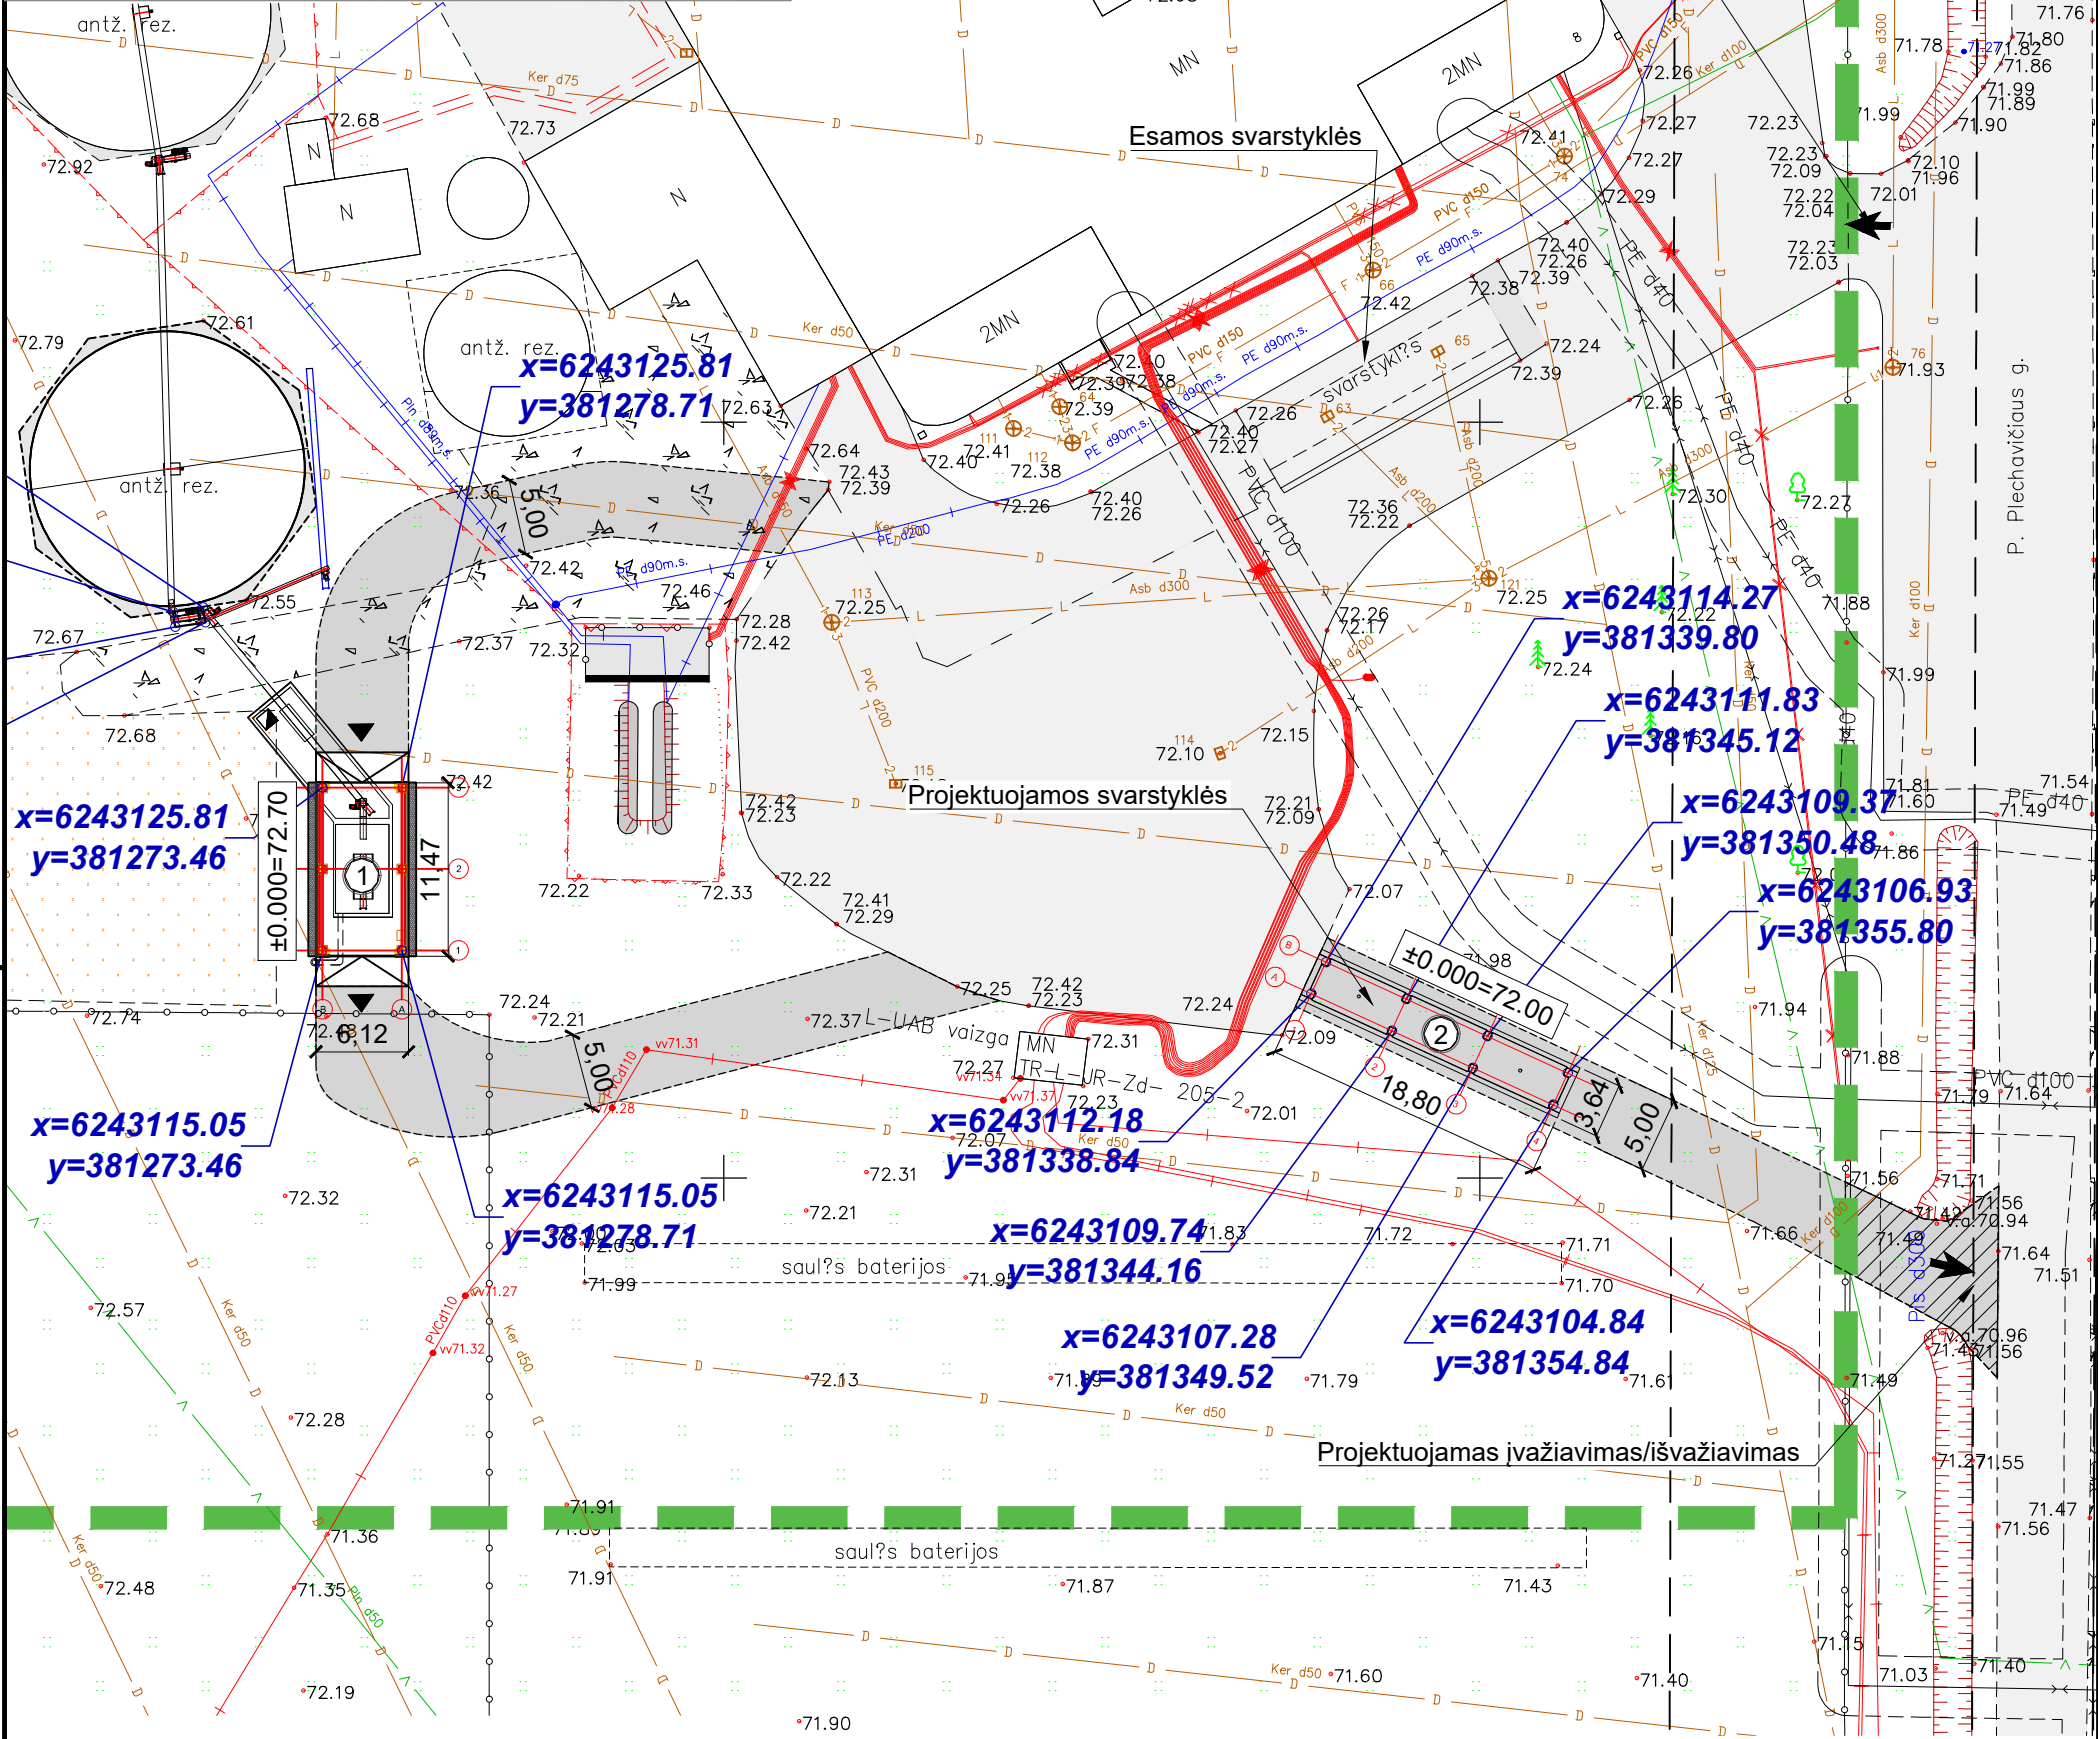


PROJ. DALIS	VARDAS, PAVARDĖ	PARAŠAS	DATA

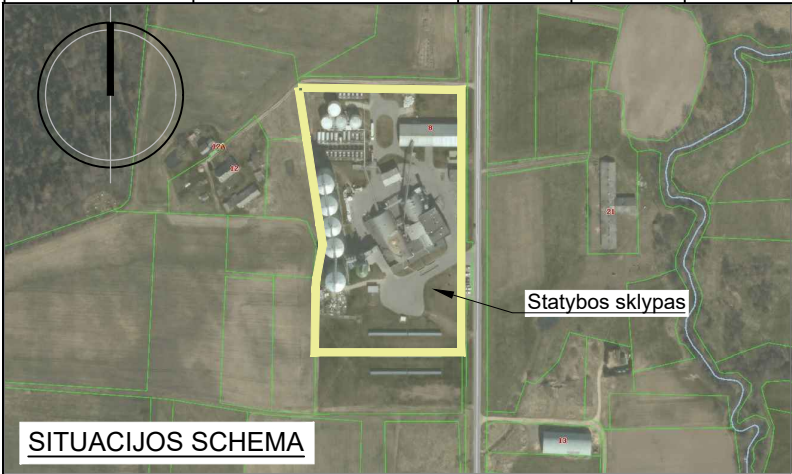

**SUTARTINIAI ŽYMĖJIMAI**

- Sklypo riba
- Pateikimai į sklypą
- Projektuojami statiniai
- Pateikimas į pastatą
- Esami statiniai
- Projektuojama betono danga
- Projektuojama nuogrinda
- Ašių susikirtimo koordinatės

**STATINIŲ EKSPLIKACIJA:**

1. Projektuojama dengta priėmimo duobė
2. Projektuojamos automobilinės svarstyklės

**PASTABOS**

1. Statinys Nr. 1 Dengta priėmimo duobė ±0.000 = 72.70, Statinys Nr. 2 Automobilinės svarstyklės ±0.000 = 72.50 - tikslinti statybos vietoje;
2. Brėžinyje išmatavimai žymimi metrais;
3. Brėžinys neskirtas matuoti;
4. Projektas atitinka statybos normas ir taisykles, ekologinius, higieninius ir priešgaisrinius reikalavimus;
5. Projektą pakeisti leidžiama tik gavus projekto autoriaus sutikimą ir suderinus su projektui pritarusiomis organizacijomis.

0	2020.02	Projektiniai pasiūlymai		
LAIDA	IŠLEIDIMO DATA	LAIDOS STATUSAS IR IŠLEIDIMO PRIEŽASTIS (JEI TAIKOMA)		
KVAL. DOK. NR.	 KONCERNO „ACHEMOS GRUPĖ“ NARYS		STATINIO PROJEKTO PAVADINIMAS <b>Kitos paskirties inžinerinių statinių</b> <b>Povilo Plechavičiaus g. 8, Ukriūnų k., Mažeikių r. sav.,</b> <b>statybos projektas</b>	
35211	PV	N. Bartkienė	BRĖŽINIO PAVADINIMAS	LAIDA
A 379	PDV	J. Švėgždienė	Sklypo planas M 1:500	0
	Archit.	G. Damijonaitienė		
LT	STATYTOJAS/ UŽSAKOVAS		BRĖŽINIO ŽYMUO	LAPAS
	UAB "Rapsoila"		657P - 00 - PP - 02	LAPŲ
				1
				1