

**KAVINĖS NEMUNO G. 12, BIRŠTONE  
REKONSTRAVIMO PROJEKTAS**

PROJEKTINIAI PASIŪLYMAI

2020 Vasaris

**MASH**  
s t u d i o



## BIRŠTONO SAVIVALDYBĖS ADMINISTRACIJA

MB „Sezonai“  
Draugystės g. 17-1  
51229 Kaunas

2020-02-28 Nr. (6.11.)-SR-0223  
į 2020-02-19 prašymą

Kopija  
Egidijui Kasakaičiui  
MB MASH Studio  
El. p. info@mashstudio.eu

### DĖL PROJEKTINIŲ PASIŪLYMŲ UŽDUOTIES DERINIMO

Siunčiame suderintą projektinių pasiūlymų rengimo užduotį (žemės sklypas, esantis Birštono m., Nemuno g. 12, kadastrinis Nr. 1201/0003:212 Birštono m. k.v.), parengtą vadovaujantis Lietuvos Respublikos aplinkos ministro 2016 m. lapkričio 7 d. įsakymo Nr. D1-738 „Dėl statybos techninio reglamento STR1.04.04:2017 „Statinio projektavimas, projekto ekspertizė“ patvirtinimo“ 13 priedo IV skyriuje nurodytais reikalavimais.

2020 m. vasario 18 d. raštas Nr. (6.11.)-SR-0223 laikomas netekusiu galios.

Šis raštas per vieną mėnesį nuo jo įteikimo dienos gali būti skundžiamas Lietuvos Respublikos ikiteisminio administracinių ginčų nagrinėjimo tvarkos įstatymo nustatyta tvarka Lietuvos Respublikos administracinių ginčų komisijos Kauno apygardos skyriui (Laisvės al. 36, Kaunas) arba Lietuvos Respublikos administracinių bylų teisenos įstatymo nustatyta tvarka Regionų apygardos administraciniam teismui bet kuriuose teismo rūmuose (Kauno rūmai, A. Mickevičiaus g. 8 A, Kaunas; Šiaulių rūmai, Dvaro g. 80, Šiauliai; Panevėžio rūmai, Respublikos g. 62, Panevėžys; Klaipėdos rūmai, Galinio Pylimo g. 9, Klaipėda).

PRIDEDAMA. 1 lapas.

Administracijos direktorė

Jovita Tirvienė

Agnė Baltė, tel. 8 319 62 008, el. p. agne.balte@birstonas.lt

Biudžetinė įstaiga  
Jaunimo g. 2, 59206 Birštonas

Tel. (8 319) 65 555  
Faks. (8 319) 65 555  
El. p. sekretore@birstonas.lt

Duomenys kaupiami ir saugomi  
Juridinių asmenų registre  
Kodas 188750166



Tikime laisve

1990 KOVO 11

## PROJEKTINIŲ PASIŪLYMŲ RENGIMO UŽDUOTIS

2020.02.19 Kaunas

Informacija apie statinį

Statinys: Kavinė

Statybos rūšis: Rekonstravimas

Statinio kategorija: Neypatingas

Pagrindinė naudojimo paskirtis: Maitinimo paskirties pastatas

Inžineriniai statiniai: Vandentiekio įvadas, buitinių nuotekų tinklai, lietaus vandens surinkimo sklype ir šalinimo taškas,

Adresas: Nemuno g. 12, Birštonas

Projektinių pasiūlymų paskirtis: Žemės sklypo kad. Nr. 1201/0003:212 Birštono m.k.v. naudojimo būdo ir užstatymo reglamentų nustatymas

Projektinių pasiūlymų sudėtis: Aiškinamasis raštas, situacijos schema, sklypo planas, esamos situacijos foto fikсacija, aukštų planai ir pjūviai, fasadai, jų spalviniai sprendimai, vizualizacijos.

Statytojo pateikiami dokumentai ir kiti duomenys: Sklypo detalusis planas

Projektinių pasiūlymų vaizdinė informacija: Spalviniai fasadų sprendiniai, vizualizacijos.

### BENDRIEJI STATINIO RODIKLIAI

Pavadinimas	Mato vnt.	Esama	Projektuojama
<b>I. SKLYPAS</b>			
1. Sklypo plotas	m <sup>2</sup>	552	
2. Sklypo užstatymo tankumas	%	39	42
3. Sklypo užstatymo intensyvumas	%	26	48
<b>II. PASTATAI</b>			
<b>2. Kavinė (pastato paskirtis nekeičiama)</b>			
2.1. Pastato bendrasis plotas	m <sup>2</sup>	142,48	264,17
2.2. Pastato naudingasis plotas	m <sup>2</sup>	101,18	220,85
2.3. Aptarnaujamų žmonių skaičius pastate	vnt	-	60
2.4. Pastato tūris	m <sup>3</sup>	1 224	1 650
2.5. Pastato aukštų skaičius	vnt.	1	2
2.6. Pastato aukštis	m	6,200	7,990
2.7. Energetinio naudingumo klasė		-	C
2.8. Pastato (patalpų) akustinio komforto sąlygų klasė		-	C
2.9. Pastato ugniai atsparumo laipsnis	I, II, III	II	II

Aurelija Kemežytė

**PRITARIU**

Birštono savivaldybės administracijos  
direktorė

Jovita Tirviėnė  
2020-02-27

*Dariusis Senas*

Birštono savivaldybės administracijos  
Architektūros ir kraštovaizdžio skyriaus  
vedėjas

Mantas Michalūnys

2020-02-27 STR 2.01.02.2016

Birštono savivaldybės administracijos  
Architektūros ir kraštovaizdžio skyriaus  
vedėjas

Agnė Baltė

2020-02-27

# AIŠKINAMASIS RAŠTAS

## 1. ESAMO STATINIO PAŽINTINIAI DUOMENYS

- **Statinio pavadinimas.** Negyvenamasis (maitinimo paskirties) pastatas.
- **Statybos geografinė vieta.** Nemuno g. 12, Birštonas
- **Statytojas (užsakovas).** MB Sezonai
- **Projektuotojas.** MB Mash studio, projekto vadovas Kęstučio Šerpensko firma.
- **Projekto vadovas.** Kęstutis Šerpenskas ( kval. Atestatas nr.A911 ).
- **Statybos finansavimo šaltiniai.** Projektavimo ir statybos darbai finansuojami privačiomis lėšomis.
- **Projekto rengimo pagrindas.** Projekto rengimo pagrindas yra projektavimo rangos sutartis. Projektiniai pasiūlymai parengti vadovaujantis teisės aktais, projektavimo sąlygomis ir kitais privalomaisiais projekto rengimo dokumentais.
- **Statybos rūšis.** Rekonstravimas.
- **Statybos paskirtis.** Kavinė
- **Žemės sklypo paskirtis.** Kita.

## 2. ATLIKTI STATYBINIAI TYRINĖJIMAI IR TYRIMAI

- **Inžineriniai geodeziniai tyrinėjimai.** Nedaromi
- **Sklypo ir aplinkos foto fiksacija.** Nėra.

## 3. STATYBOS SKLYPO APIBŪDINIMAS

- **Tikslinė žemės paskirtis.** Žemės sklypo tikslinė naudojimo paskirtis – Kita. Naudojimo būdas – komercinės paskirties objektų teritorijos.
- **Kultūros paveldas.** Patenka į nekilnojamųjų kultūros vertybių teritoriją (jų apsaugos zoną).
- **Teritorija, reljefas.** Inžinerinių geodezinių tyrinėjimų duomenimis sklype reljefo paviršiaus altitudės nekinta.
- **Gretimos teritorijos, transporto tinklas – keliai, gatvės.** Vakarų pusėje sklypas ribojasi su privačiu sklypu, šiaurinėje pusėje su valstybiniu sklypu, šiaurės vakarų pusėje su Nemuno ir Algirdo gatvių sankirta, pietų pusėje su VŽF žeme.  
Vadovaujantis Statybos techninio reglamento STR 1.05.01:2017 „Statybą leidžiantys dokumentai. Statybos užbaigimas. Statybos sustabdymas. Savavališkos statybos padarinių šalinimas. Statybos pagal neteisėtai išduotą statybą leidžiantį dokumentą padarinių šalinimas“ 7 priedo 8 punktą, „*statinio rekonstravimo atveju rašytiniai besiribojančių žemės sklypų (teritorijų) savininkų ar valdytojų sutikimai (susitarimai) neprivalomi, jei nemažinamas esamas atstumas nuo rekonstruojamo statinio esamų konstrukcijų (neįskaičiuojant apšiltinamojo sluoksnio storio) iki besiribojančių žemės sklypų (teritorijų) ribų ir (ar) naujos konstrukcijos įrengiamos teisės aktų nustatytais atstumais iki besiribojančių žemės sklypų (teritorijų) ribų*“, sąlyga yra įvykdyta išlaikant esamus atstumus tarp esamo statinio (pažymėtas plane 1) ir sklypo ribos.
- **Žemės sklypas.** Plotas 552 m<sup>2</sup>.
- **Žemės naudojimo apribojimai.** LRV nutar. 1992.05.12 Nr.343: I sk. (ryšių linijų apsaugos zonos), VI sk. (elektros linijų apsaugos zonos), IX sk. (dujotiekių apsaugos zonos), XLIX sk. (vandentiekio, lietaus ir fekalinės kanalizacijos tinklų ir įrenginių apsaugos zonos), XIX sk. (nekilnojamųjų kultūros vertybių teritorija ir apsaugos zonos), XXIX sk. (vandens telkinių apsaugos juosta ir zonos), XXXIV sk. (nacionaliniai ir regioniniai parkai).
- **Servituto teisės žemės sklype.** Sklype nustatomas servitutas S1 – 42 m<sup>2</sup>. Servituto aprašymas – teisė tiesti ir aptarnauti požemines komunikacijas (tarnaujantis daiktas).
- **Sklype esantis statinys.** Alaus baras (pažymėtas plane 1)
- **Sklype esantys želdiniai.** Šalia statinio auga pušis ir 2 eglutės.
- **Sanitarinė ir ekologinė situacija.** Sklypo sanitarinė ir ekologinė situacija yra normali. Sklype nėra susikaupusių



šiukšlių ar aplinkai kenksmingų medžiagų. Sklype ir aplinkinėje teritorijoje nėra taršos ar triukšmo šaltinių, gamybinių objektų.

#### 4. SKLYPO SUTVARKYMO PROJEKTINIAI SPRENDINIAI

- **Projektuojamos dangos, tvoros, vartai.** Šiuo projektu tvoros neprojektuojamos.
- **Sklypo vertikalus planavimas, paviršių formavimas.** Paliekamas esamas susiformavęs sklypo paviršius.
- **Lietaus vandens surinkimas sklype ir šalinimas.** Techninio projekto metu gavus UAB „Birštono vandentiekis“ sąlygas lietaus vandeniu nuo pastato stogo bus nuvedamas į greta esančios gatvės lietaus surinkimo tašką.
- **Sklypo apželdinimas.** Esamas.
- **Parkavimas.** Rekonstruojamo statinio automobilių stovėjimo vietų poreikis – 6. Birštono savivaldybės tarybos sprendimu Nr. TSP-54 2013-03-20 leista naudotis automobilių parkavimo vietomis, įrengtomis Algirdo g., Birštono m., pastato, esančio žemės sklype Nemuno g. 12, Birštone eksploataciniams poreikiams.

#### 5. REKONSTRAVIMAS

- Esamo statinio struktūrinio tinko apdaila atnaujinama ir kombinuojama su medinių dailių apdaila. Atliekami nežymūs griovimo darbai tiek pastato planinėje struktūroje, tiek jo išorėje. Ant stogo projektuojamas lengvų konstrukcijų antstatas praplečiant kavinės erdvių plotą.
- Statybos darbai – rekonstravimas. Pastate vandens, nuotekų, elektros įvadai esami.
- Architektūrinė ir konstrukcinė dalys

#### 6. ARCHITEKTŪRINĖ DALIS

**Pastato paskirtis ir eksploatavimas.** Pastato paskirtis nekeičiama.

**Objekto forma ir funkcijos.** Išsaugoma esamo statinio forma ją papildant lengvų konstrukcijų antstatu. Projektuojamo antstato stogo kontūras atkartoja supančių statinių šlaitinių stogų motyvus taip pabrėždamas senojo ir naujojo statinio architektūrinę kompoziciją, bei ryšį su supančiu kraštovaizdžiu. Išlaikoma originali pastato funkcija (maitinimo paskirtis), tačiau kavinės erdvės perkeliama ant stogo terasos, o visos pagalbinės patalpos lieka pirmame aukšte.

**Pastato derinimas prie kraštovaizdžio ir aplinkinių pastatų.** Projektuojamas lengvų konstrukcijų antstato stogo kontūras atkartoja tradicinės architektūros motyvus, medinės apdailos naudojimas sustiprina ryšį su gausiai apželdintu kraštovaizdžiu.

**Fasadai.** Šviesiai pilkas struktūrinis tinkas, beicuotos medinės dailylentės.

**Stogo danga.** Falcinė skarda, spalva tamsiai pilka (antracitas).

**Langai.** Langai – aliuminiai, spalva tamsiai pilka (antracitas).

#### 7. PROJEKTINIŲ SPRENDINIŲ ATITIKTIS PRIVALOMIEMS PROJEKTO DOKUMENTAMS

Projektiniai sprendiniai atitinka privalomuosius Projekto dokumentus, taip pat teritorijų planavimo dokumentus, esminius statinio ir statinio architektūros, aplinkos, kraštovaizdžio, saugomų teritorijų apsaugos reikalavimus. Planiniai sprendimai atitinka keliamus užsakovo reikalavimus. Projektiniai pasiūlymai nepažeidžia trečiųjų asmenų interesų.

Statinio projekto vadovas Kęstutis Šerpenskas

Atestato.Nr. A911









Kval. patv. dok. nr.	<b>MASH</b> studio		<b>MB MASH studio</b> į.k. 304638900		Statinio projekto pavadinimas: Kavinės Nemuno g. 12, Birštone rekonstravimo projektas PROJEKTINIAI PASIŪLYMAI		
	A 911	PV	K. Šerpenskasis		Statinio numeris ir pavadinimas, dokumento pavadinimas:		
-	ARCH	E. Kasakaitis	1 - MAITINIMO PASKIRTIES PASTATAS		Laida	0	
LT	Statytojas ir/arba užsakovas: MB SEZONAI			SITUACIJOS SCHEMA M1:1		Lapas	Lapų
				Dokumento žymuo: P1912-PP.01		1	10



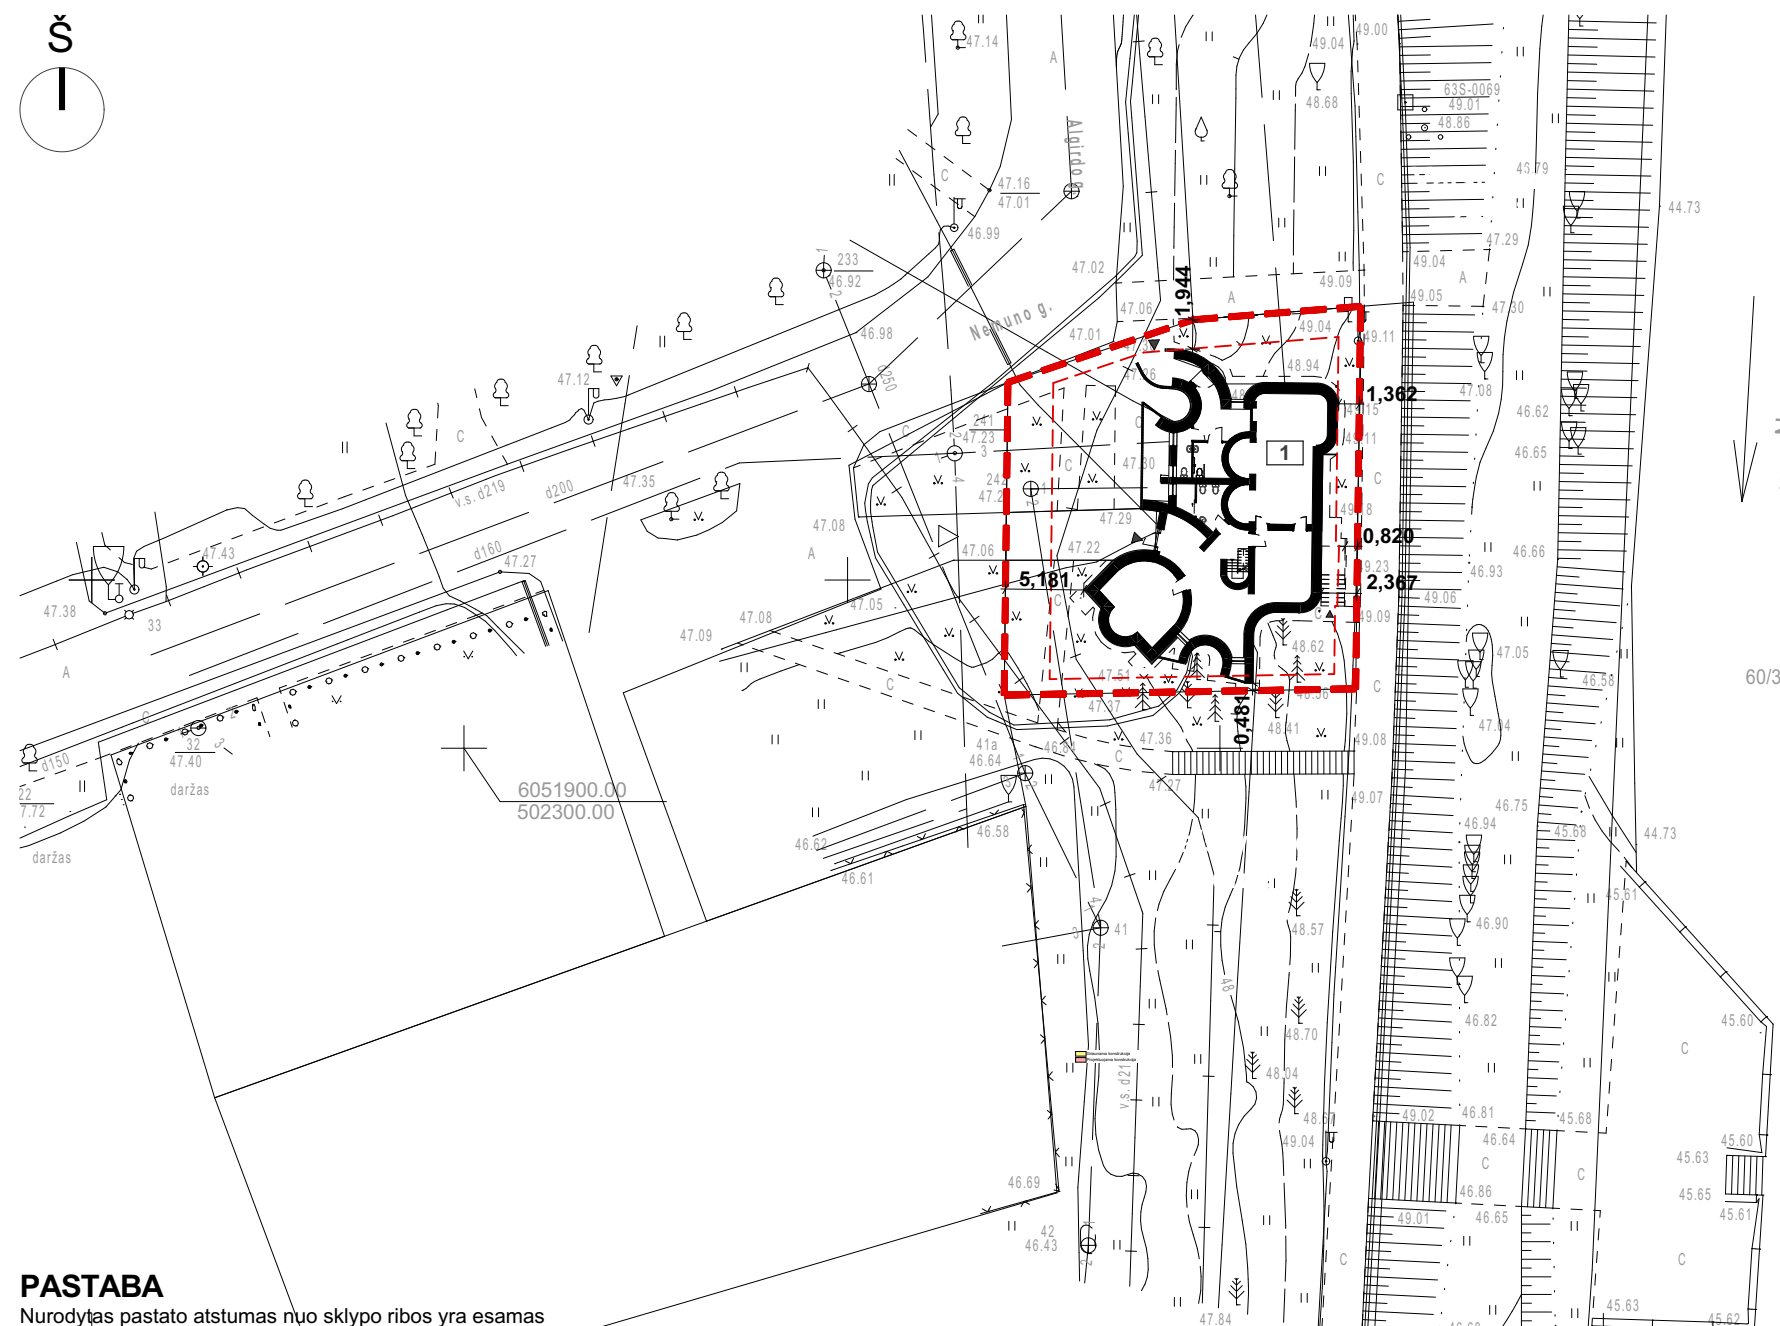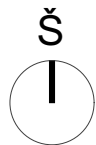

EKSPLIKACIJA	
NR. PLANE	PASTATO, ĮRENGINIO PAVADINIMAS
1	REKONSTRUOJAMAS NEYPATINGAS STATINYS

ŽYMĖJIMAI	
	ŽEMĖS SKLYPO RIBA
	UŽSTATYMO RIBA PAGAL DETALŪJĮ PLANĄ
	PATEKIMAS Į SKLYPĄ
	PATEKIMAS Į PASTATĄ

**PASTABA**  
Nurodytas pastato atstumas nuo sklypo ribos yra esamas

TEO LT, AB  
PKAT Kauno regiono centro  
Prienu sektoriaus  
SUDERINTA *[Signature]*  
Tel. 2013 m. 01 mėn. 11 d.

Prienu klientų aptarnavimo  
grupės vadovas  
**Vytautas Stapčinskas**  
Mob. tel. 8 638 76362

*Topografinėje planinėje vietoje*  
**2016-06-14**

**SUDERINTA**  
**AB LESTO**  
Prienu tinklo eksploatavimo grupė  
2013 m. 01 mėn. 11 d.  
Prienu tinklo eksploatavimo grupės vyresnysis inžinierius  
**Virginijus Emevičius**

**"BIRŠTONO VANDENTIEKIS"**  
SUDERINTA *[Signature]*  
Direktorius... **Algimantas Žilinskas**  
2013 m. 01 mėn. 11 d.

**"BIRŠTONO VANDENTIEKIS"**  
SUDERINTA *[Signature]*  
Direktorius... **Algimantas Žilinskas**  
2013 m. 01 mėn. 11 d.


Kval. patv. dok. nr.	<b>MASH</b> studio		<b>MB MASH studio</b> į.k. 304638900		Statinio projekto pavadinimas: Kavinės Nemuno g. 12, Birštone rekonstravimo projektas PROJEKTINIAI PASIŪLYMAI	
A 911	PV	K. Šerpenskas	<i>[Signature]</i>		Statinio numeris ir pavadinimas, dokumento pavadinimas:	Laida
-	ARCH	E. Kasakaitis			1 - MAITINIMO PASKIRTIES PASTATAS	0
					SKLYPO PLANAS	M1:500, 1:1
LT	Statytojas ir/arba užsakovas: MB SEZONAI			Dokumento žymuo: P1912-PP.02	Lapas	Lapų
					2	10





Kval. patv. dok. nr.	<b>MASH</b> studio		MB MASH studio į.k. 304638900	Statinio projekto pavadinimas: Kavinės Nemuno g. 12, Birštone rekonstravimo projektas PROJEKTINIAI PASIŪLYMAI		
A 911	PV	K. Šerpenskas		Statinio numeris ir pavadinimas, dokumento pavadinimas:		Laida
-	ARCH	E. Kasakaitis		1 - MAITINIMO PASKIRTIES PASTATAS		0
				ESAMA SITUACIJA	M1:1	Lapas
LT	Statytojas ir/arba užsakovas: MB SEZONAI			Dokumento žymuo: P1912-PP.03		Lapų
						3
						10



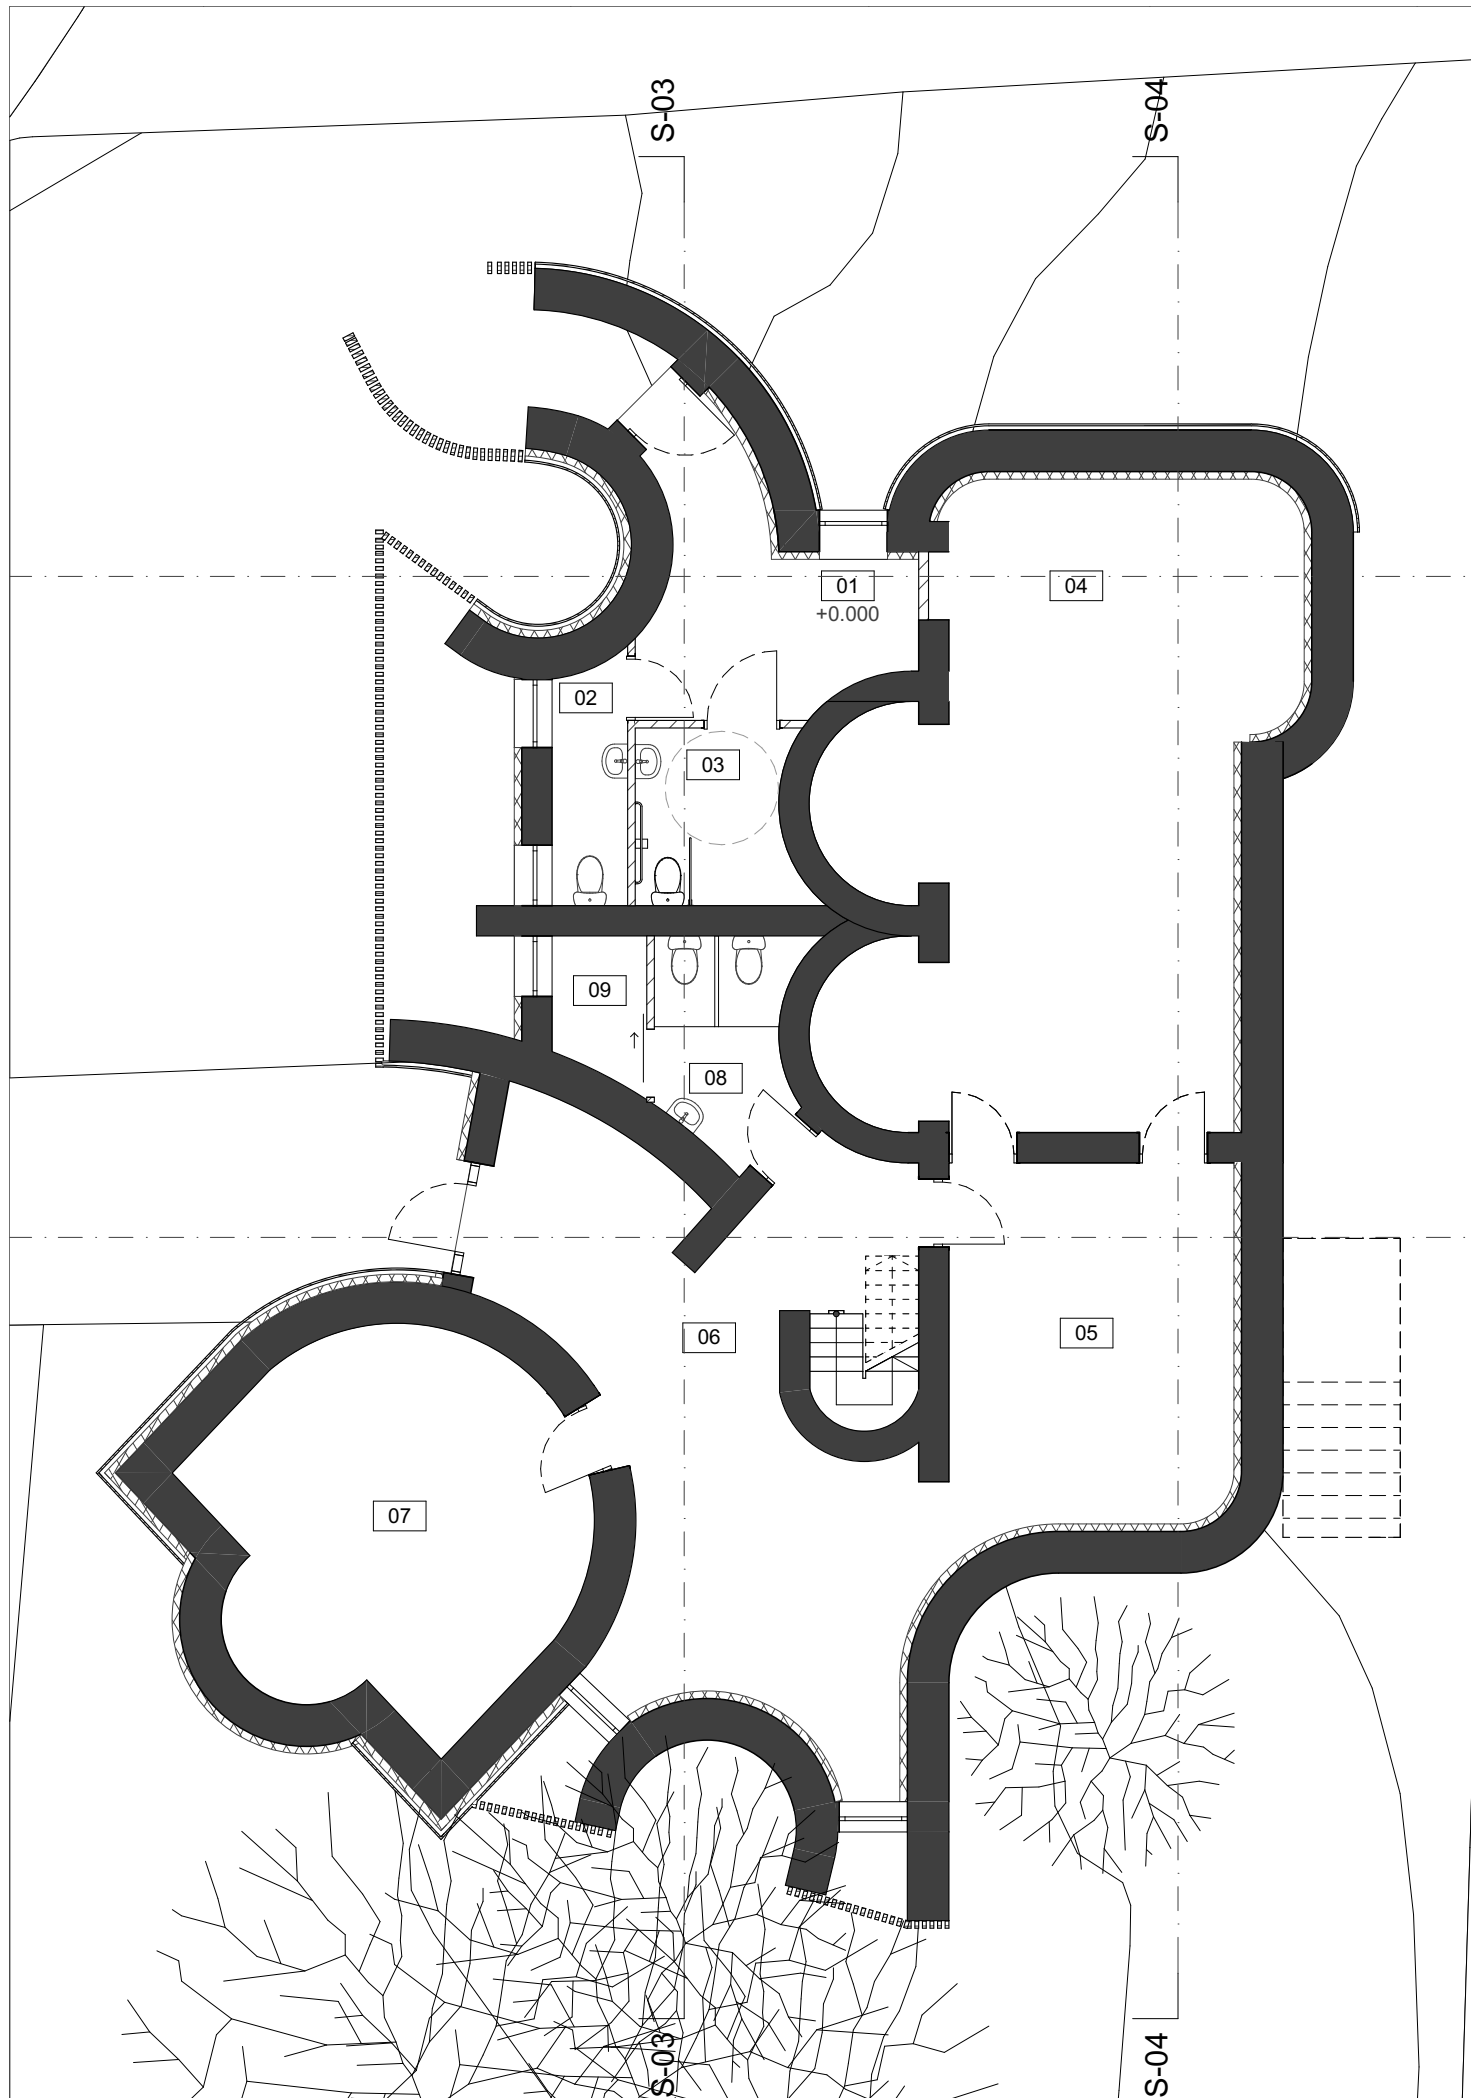


**PIRMO AUKŠTO PATALPŲ EKSPLIKACIJA**

PATALPOS NR	PATALPOS PAVADINIMAS	PLOTAS
01	FOJE	9,63
02	VYRŲ WC	3,16
03	ŽN / MOTERŲ WC	4,83
04	PAGALBINĖ PATALPA	44,14
05	PAGALBINĖ PATALPA	32,12
06	FOJE	20,27
07	PAGALBINĖ PATALPA	21,95
08	PERSONALO WC	5,16
09	TECHNINĖ PATALPA	2,28
BENDRAS PIRMO AUKŠTO PLOTAS		143,54 m <sup>2</sup>
BENDRAS PASTATO PLOTAS		264,17 m <sup>2</sup>

- Esama konstrukcija
- Projektuojama mūrinė konstrukcija
- Projektuojama medinė konstrukcija
- Projektuojamas termoizoliacinis sluoksnis

Kval. patv. dok. nr.	<b>MASH</b> studio		<b>MB MASH studio</b> į.k. 304638900		Statinio projekto pavadinimas: Kavinės Nemuno g. 12, Birštone rekonstravimo projektas PROJEKTINIAI PASIŪLYMAI				
	A 911	PV	K. Šerpenskas		Statinio numeris ir pavadinimas, dokumento pavadinimas:				
-	ARCH	E. Kasakaitis	1 - MAITINIMO PASKIRTIES PASTATAS		Laida	0			
LT	Statytojas ir/arba užsakovas: MB SEZONAI			Dokumento žymuo: P1912-PP.04	PIRMO AUKŠTO PLANAS		M1:100, 1:1	Lapas	Lapų
							4	10	

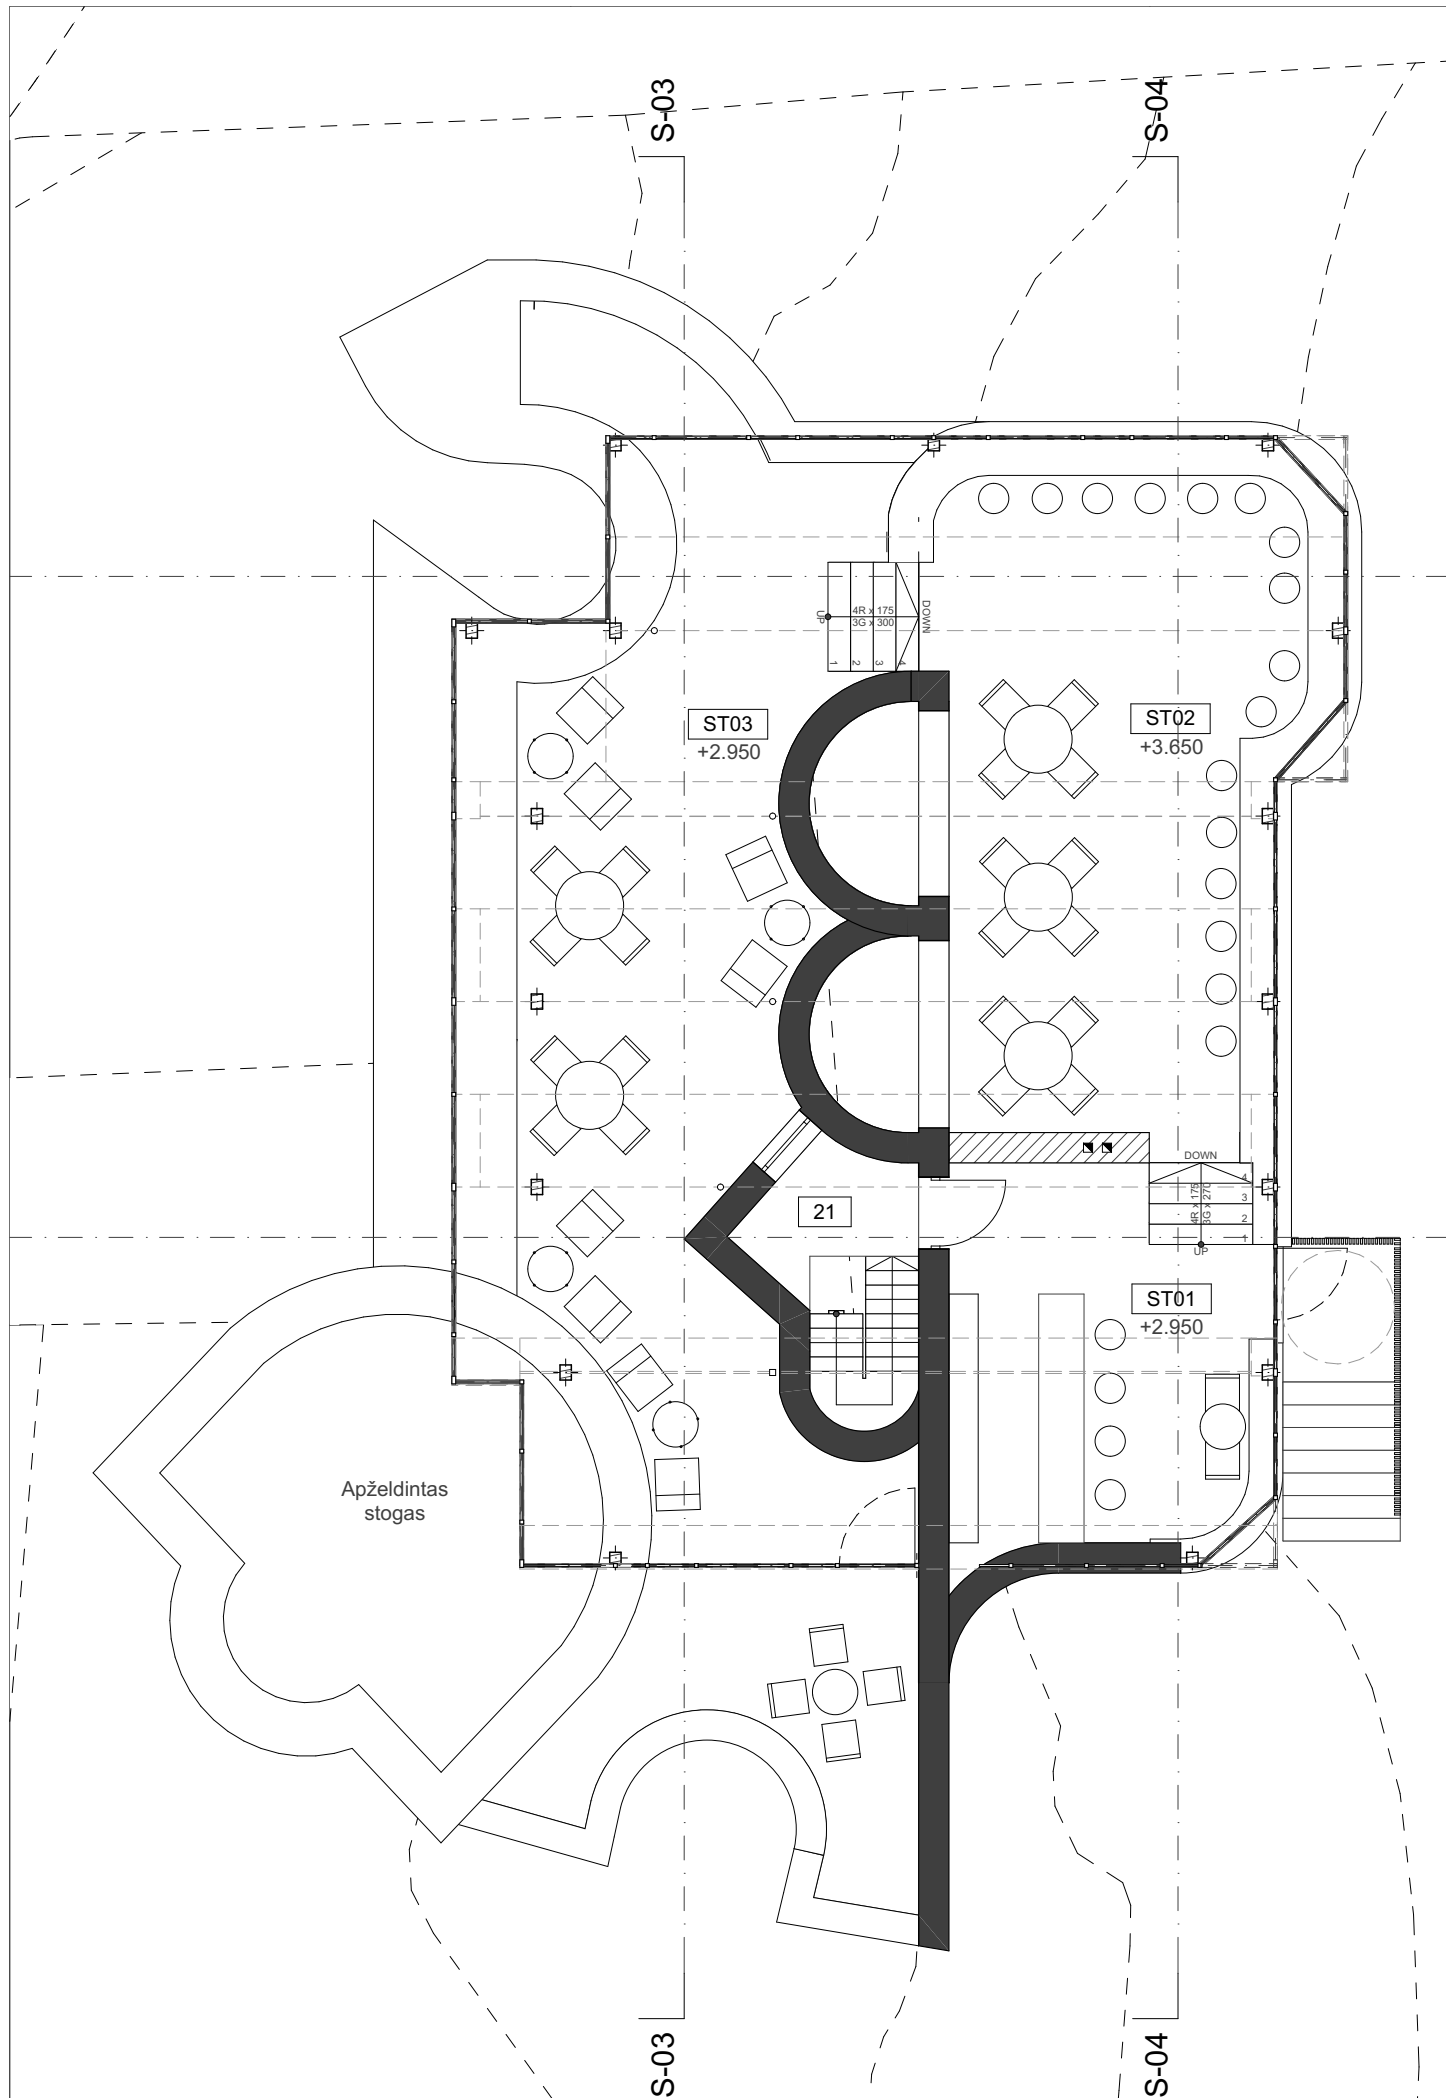


**STOGO TERASOS AUKŠTO EKPLIKACIJA**

PATALPOS NR.	PATALPOS PAVADINIMAS	PLOTAS
21	LAIPTINĖ	3,37
ST01	STOGO TERASA 1	20,32
ST02	STOGO TERASA 2	39,89
ST03	STOGO TERASA 3	51,78
BENDRAS STOGO TERASOS PLOTAS		115,36 m <sup>2</sup>


- Esama konstrukcija
- Projektuojama mūrinė konstrukcija
- Projektuojama medinė konstrukcija
- Projektuojamas termoizoliacinis sluoksnis

Kval. patv. dok. nr.	<b>MASH</b> studio		MB MASH studio į.k. 304638900		Statinio projekto pavadinimas: Kavinės Nemuno g. 12, Birštone rekonstravimo projektas PROJEKTINIAI PASIŪLYMAI		
	A 911	PV	K. Šerpenskas		Statinio numeris ir pavadinimas, dokumento pavadinimas:		Laida
-	ARCH	E. Kasakaitis	1 - MAITINIMO PASKIRTIES PASTATAS		STOGO TERASOS AUKŠTO PLANAS		M1:100, 1:1
LT	Statytojas ir/arba užsakovas: MB SEZONAI			Dokumento žymuo: P1912-PP.05		Lapas	Lapų
						5	10

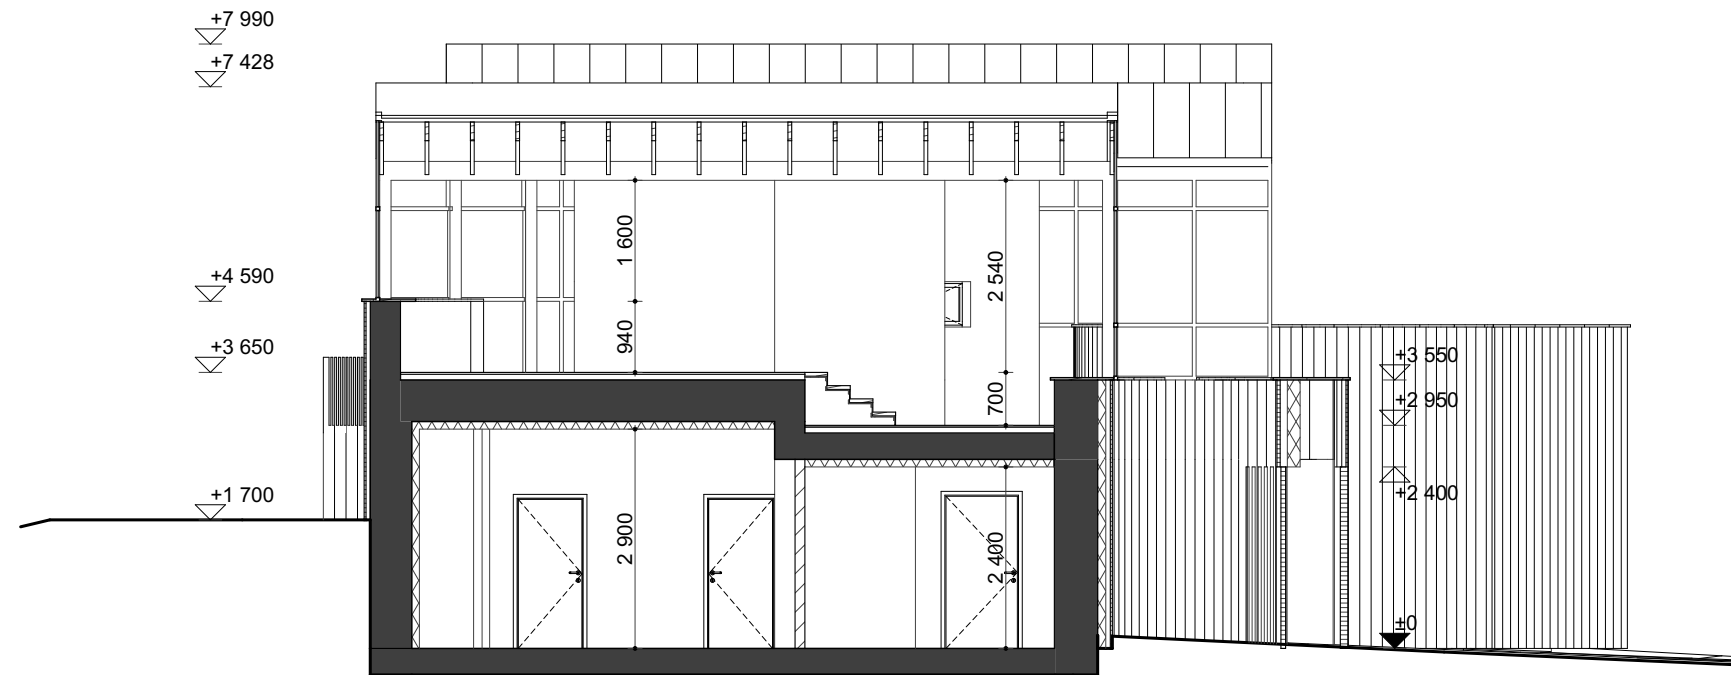



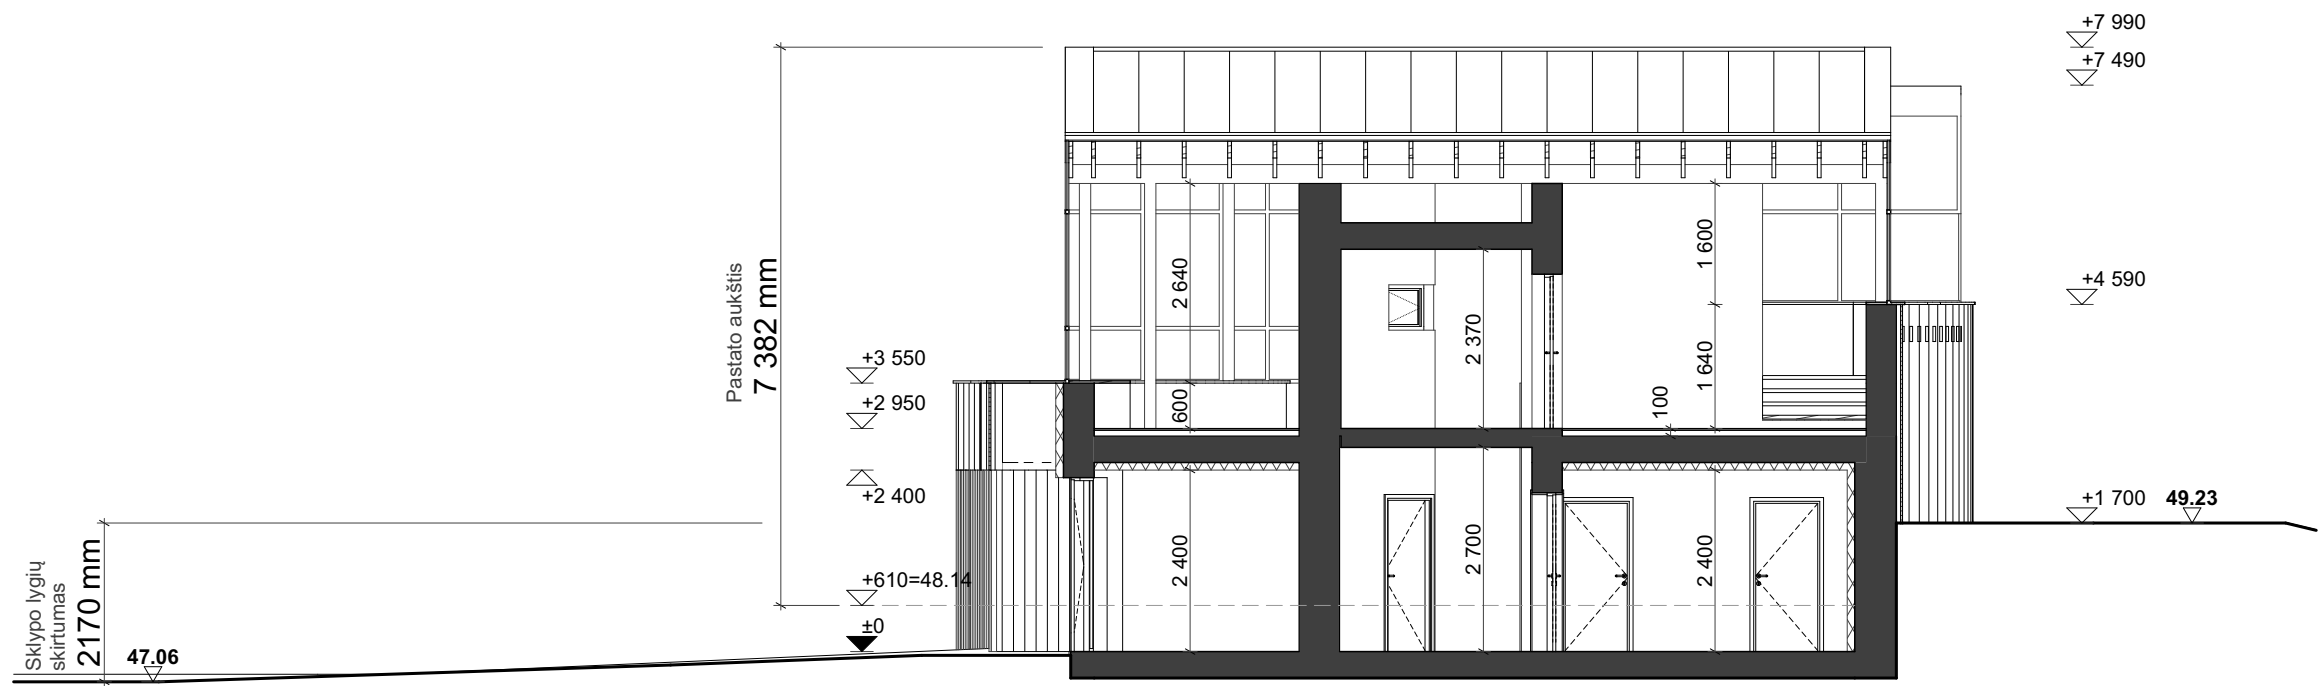

S-02

1:100




S-01

1:100


-  Esama konstrukcija
-  Projektuojama mūrinė konstrukcija
-  Projektuojama medinė konstrukcija
-  Projektuojamas termoizoliacinis sluoksnis

Kval. patv. dok. nr.	<b>MASH</b> studio		MB MASH studio į.k. 304638900		Statinio projekto pavadinimas: Kavinės Nemuno g. 12, Birštone rekonstravimo projektas PROJEKTINIAI PASIŪLYMAI	
	A 911	PV	K. Šerpenskas		Statinio numeris ir pavadinimas, dokumento pavadinimas:	
-	ARCH	E. Kasakaitis	1 - MAITINIMO PASKIRTIES PASTATAS		Laida	
LT	Statytojas ir/arba užsakovas: MB SEZONAI			PJŪVIAI		M1:100
				Dokumento žymuo: P1912-PP.06		Lapas 6
						Lapų 10

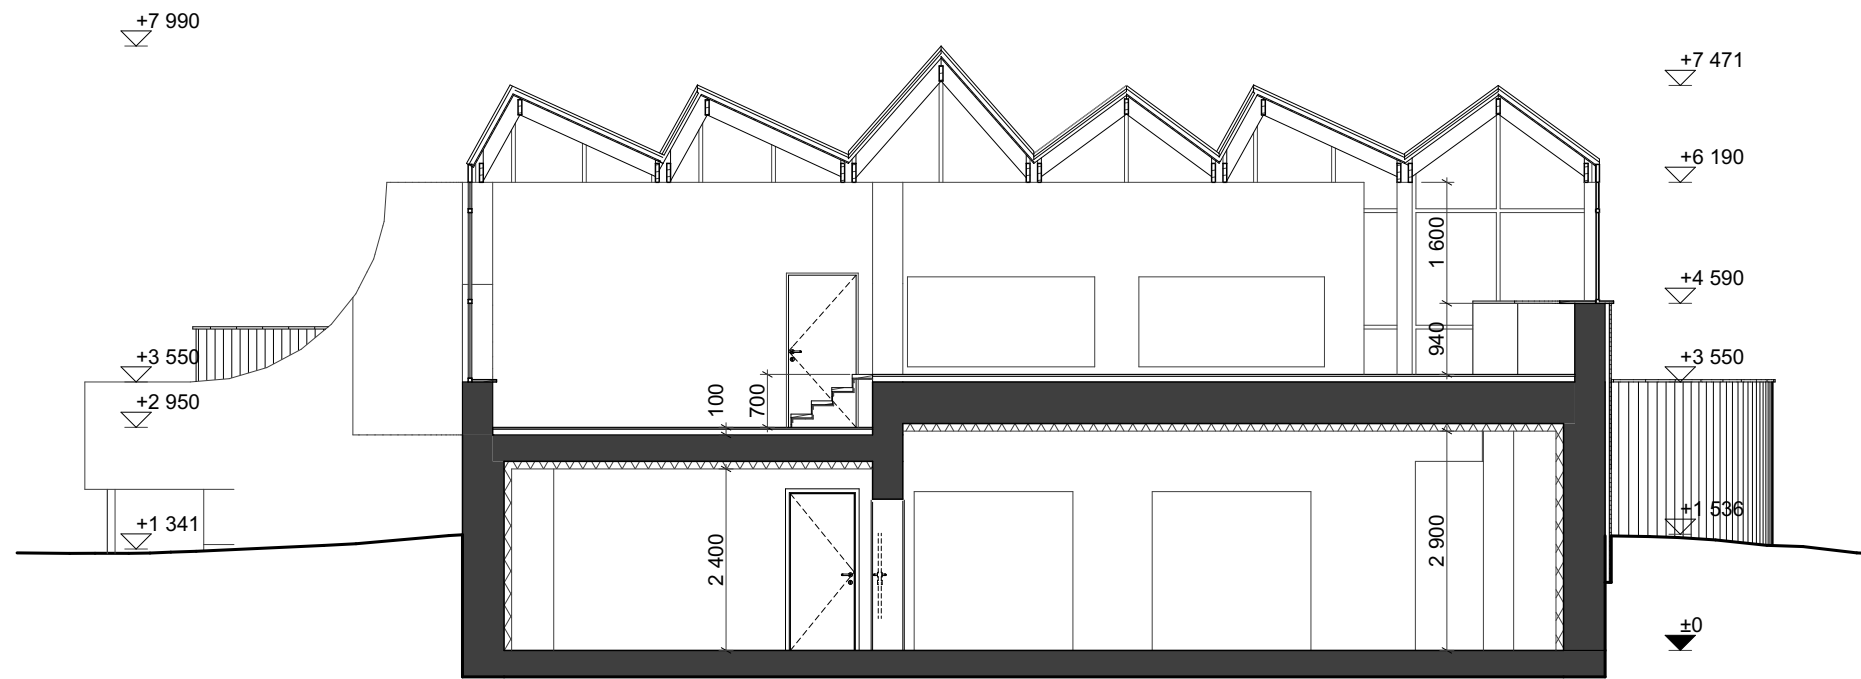

S-04

1:100

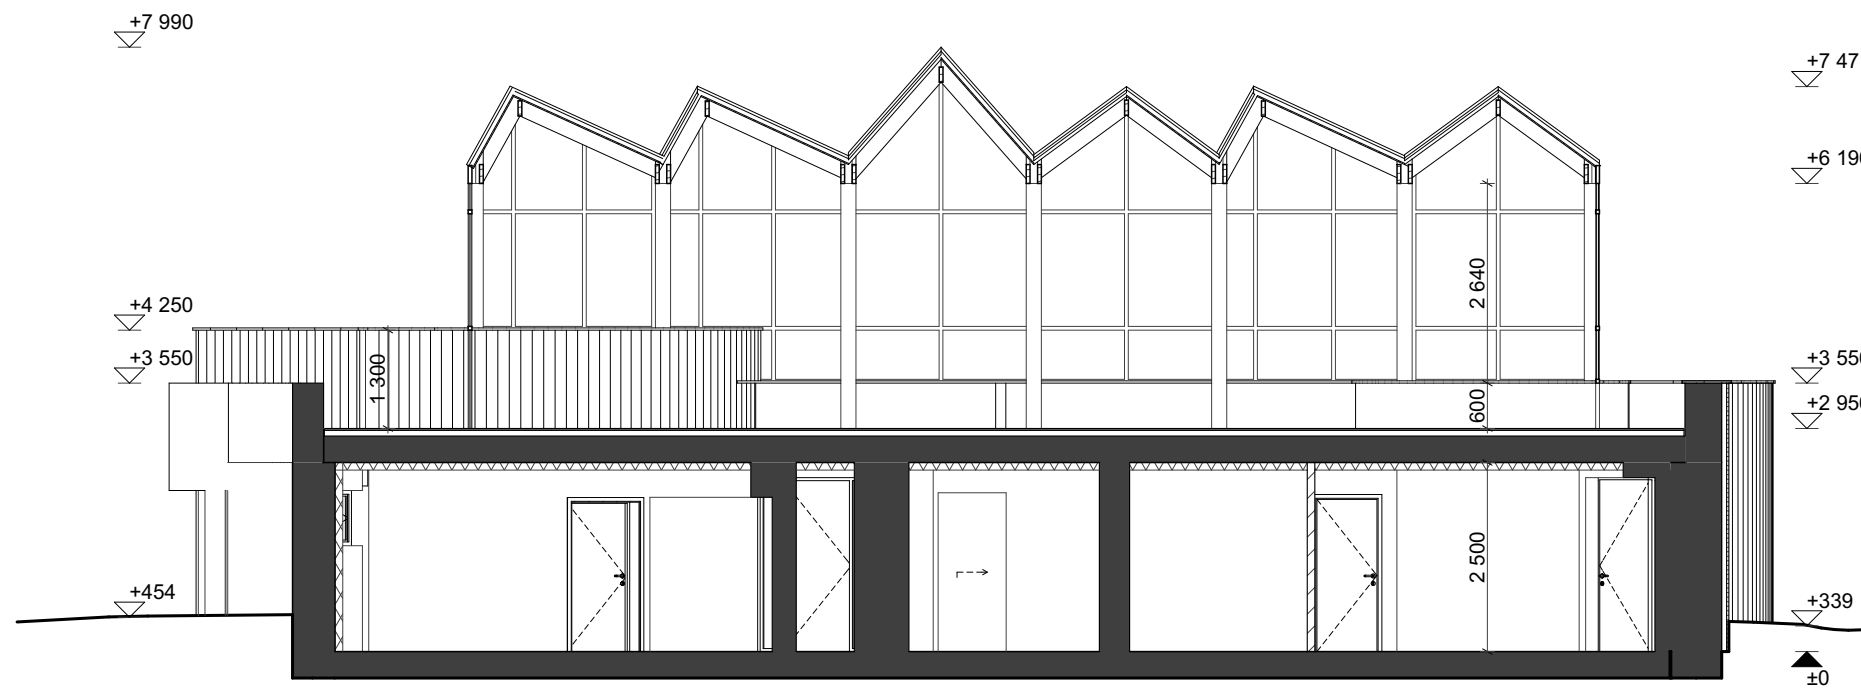


S-03

1:100


- Esama konstrukcija
- Projektuojama mūrinė konstrukcija
- Projektuojama medinė konstrukcija
- Projektuojamas termoizoliacinis sluoksnis

Kval. patv. dok. nr.	<b>MASH</b> studio		<b>MB MASH studio</b> į.k. 304638900	Statinio projekto pavadinimas: Kavinės Nemuno g. 12, Birštone rekonstravimo projektas PROJEKTINIAI PASIŪLYMAI		
A 911	PV	K. Šerpenskas		Statinio numeris ir pavadinimas, dokumento pavadinimas:		Laida
-	ARCH	E. Kasakaitis		1 - MAITINIMO PASKIRTIES PASTATAS PJŪVIAI 2		0
LT	Statytojas ir/arba užsakovas: MB SEZONAI		Dokumento žymuo: P1912-PP.07		Lapas	Lapų
				M1:100	7	10



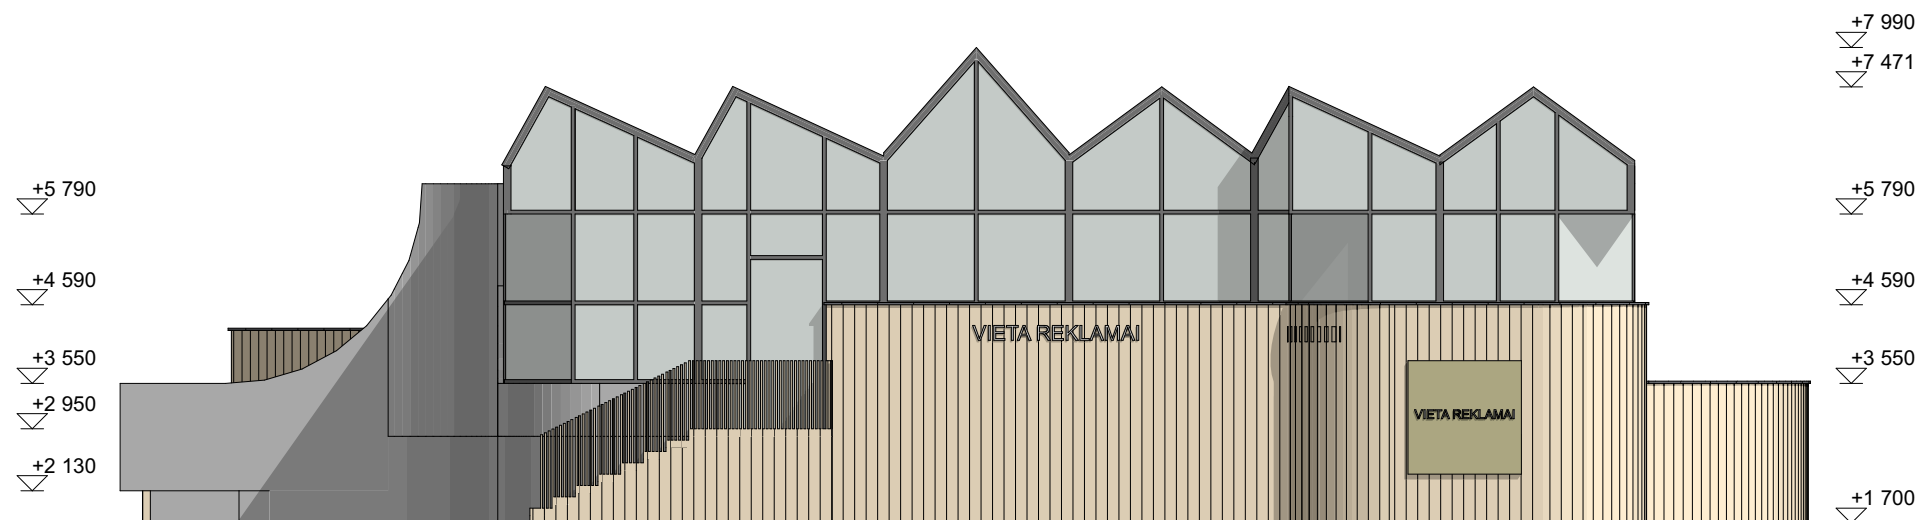

1:100

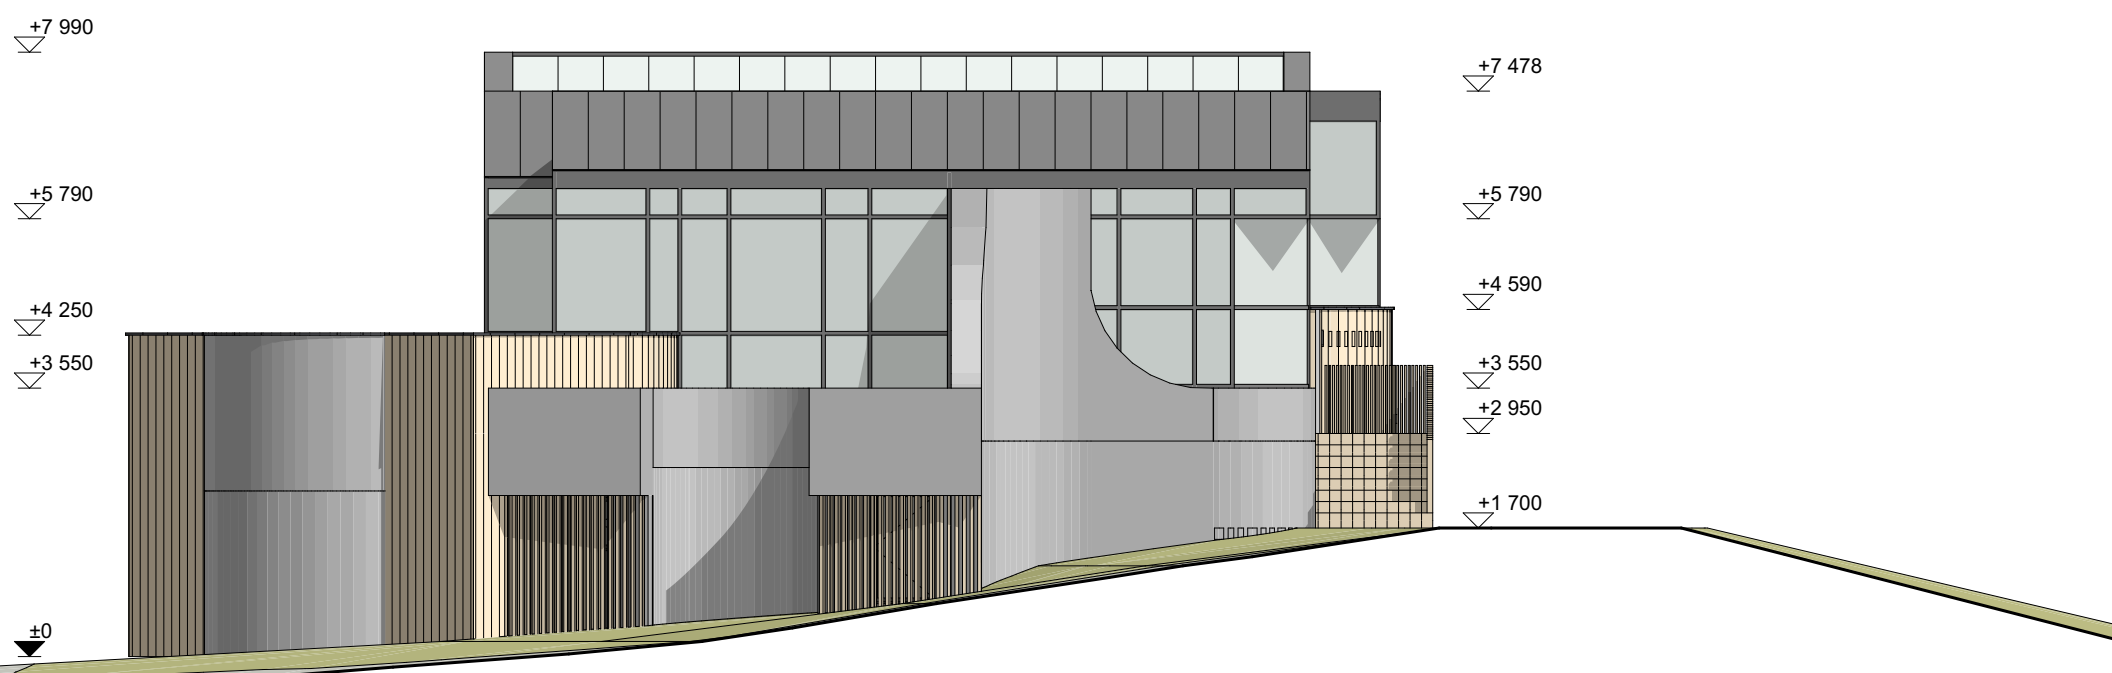

1:100


- Struktūrinis tinkas, spalva šviesiai pilka
- Beicuotos dailylentės
- Langų rėmai ir skardinimas, spalva antracitas

Kval. patv. dok. nr.	<b>MASH</b> studio	<b>MB MASH studio</b> į.k. 304638900	Statinio projekto pavadinimas: Kavinės Nemuno g. 12, Birštone rekonstravimo projektas PROJEKTINIAI PASIŪLYMAI		
A 911	PV	K. Šerpenskas		Statinio numeris ir pavadinimas, dokumento pavadinimas:	
-	ARCH	E. Kasakaitis		1 - MAITINIMO PASKIRTIES PASTATAS	
LT	Statytojas ir/arba užsakovas: MB SEZONAI		Dokumento žymuo: P1912-PP.08		Lapas 8
			M1:100		Lapų 10



Vakarinis fasadas

1:100

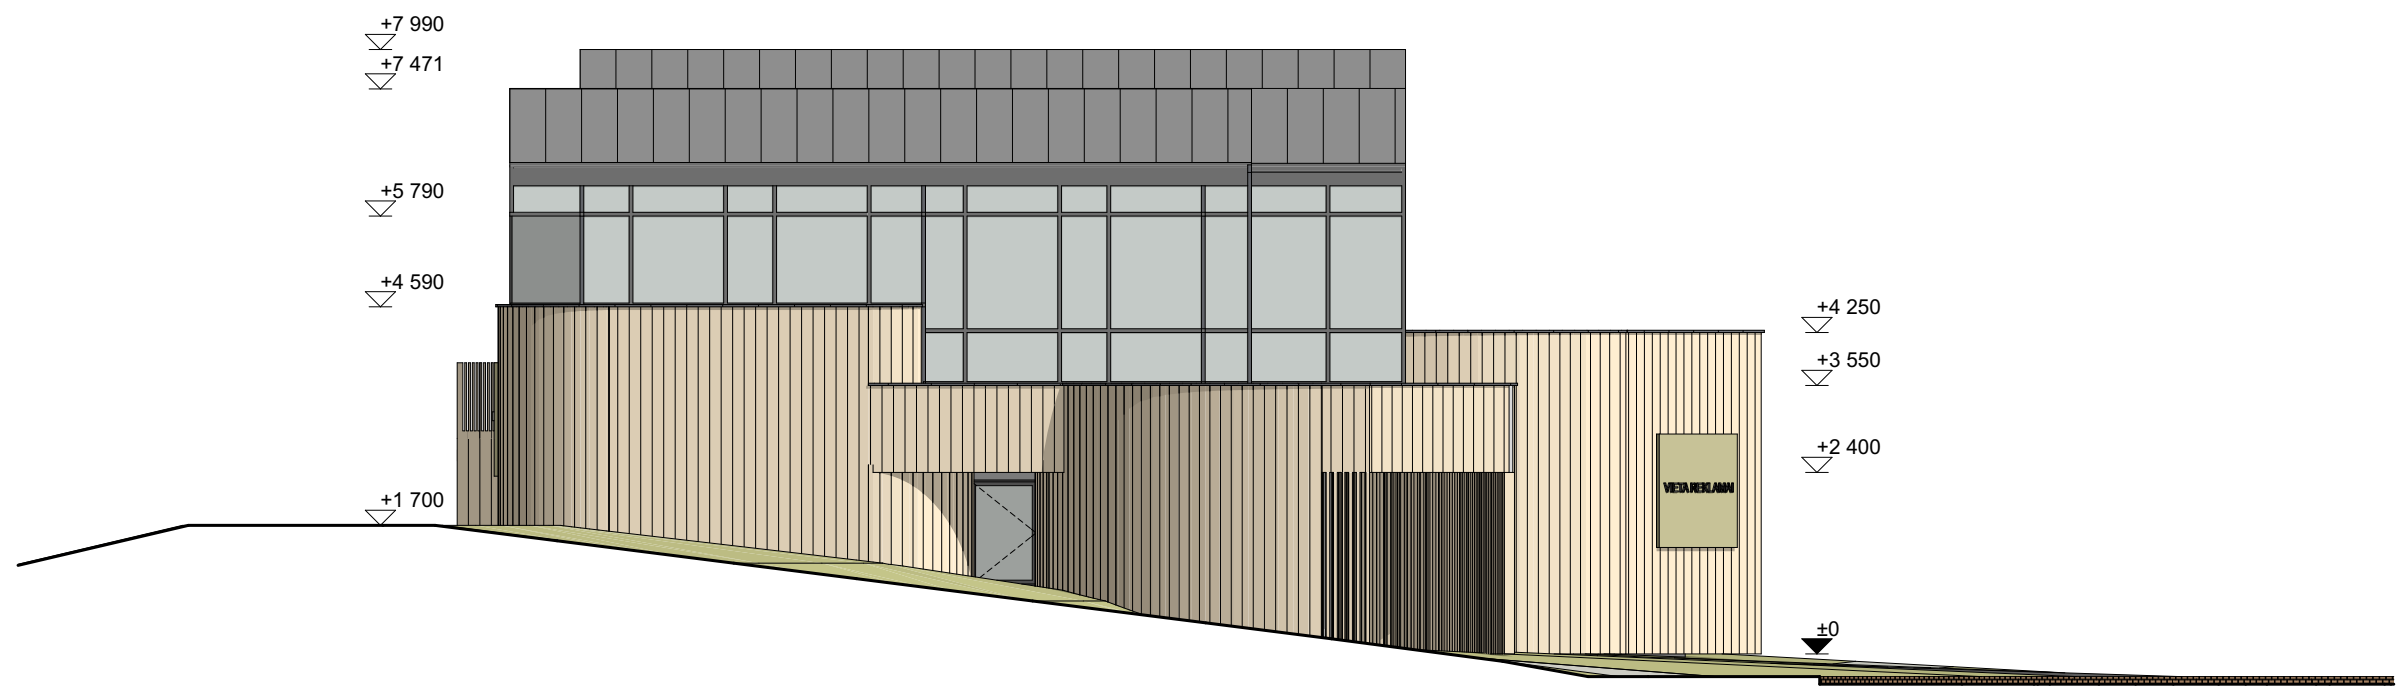

Šiaurinis fasadas

1:100

- Struktūrinis tinkas, spalva šviesiai pilka
- Beicuotos dailylentės
- Langų rėmai ir skardinimas, spalva antracitas

Kval. patv. dok. nr.	<b>MASH</b> studio		<b>MB MASH studio</b> į.k. 304638900		Statinio projekto pavadinimas: Kavinės Nemuno g. 12, Birštone rekonstravimo projektas PROJEKTINIAI PASIŪLYMAI		
	A 911	PV	K. Šerpenskas		Statinio numeris ir pavadinimas, dokumento pavadinimas:		
-	ARCH	E. Kasakaitis	1 - MAITINIMO PASKIRTIES PASTATAS		Laida	0	
LT	Statytojas ir/arba užsakovas: MB SEZONAI			Dokumento žymuo: P1912-PP.09		Lapas	Lapų
						9	10





Vaizdas nuo Nemuno gatvės



Vaizdas nuo Nemuno pakrantės



Vaizdas nuo Nemuno gatvės



Vaizdas nuo Nemuno pakrantės

Kval. patv. dok. nr.	<b>MASH</b> studio		<b>MB MASH studio</b> į.k. 304638900	Statinio projekto pavadinimas: Kavinės Nemuno g. 12, Birštone rekonstravimo projektas PROJEKTINIAI PASIŪLYMAI		
A 911	PV	K. Šerpenskas		Statinio numeris ir pavadinimas, dokumento pavadinimas:		Laida
-	ARCH	E. Kasakaitis		1 - MAITINIMO PASKIRTIES PASTATAS VIZUALIZACIJOS		0
LT	Statytojas ir/arba užsakovas: MB SEZONAI			Dokumento žymuo: P1912-PP.10	Lapas	Lapų
					10	10