

UŽDAROJI AKCINĖ BENDROVĖ
"RUSNĖ"

OBJEKTAS Nr. 2016-99

LT-44313 KAUNAS
MIŠKO 30 - 78
TEL. 8-37 32 03 65 faks. 8-37 32 00 25
Mob. (8-699) 34205
www.rusne.lt, rusne@rusne.lt

STATYTOJAS:

UAB "AMIC LIETUVA"

STATYBOS VIETA:

KAUNO G. 55A, VIEVIS, ELEKTRĖNŲ SAV.

STATINYS:

PREKYBOS PASKIRTIES PASTATO – DEGALINĖS
OPERATORINĖS 1E1/G SU STOGINE 1E1/G, KAUNO G 55A,
VIEVYJE, REKONSTRUKCIJOS PROJEKTAS.

STATYBOS RŪŠIS:

REKONSTRUKCIJA

STATYBOS KATEGORIJA:

YPATINGAS STATINYS

STADIJA:

PP

DALIS:

PROJEKTINIAI PASIŪLYMAI
2019-120-PP

TOMAS:

DIREKTORIUS



A.MAČIONIS

PROJEKTO VADOVAS



A.MAČIONIS

PROJEKTO VADOVAS ATESTUOTAS AM 2012-12-19 Nr 1450
ĮMONĖS KODAS 132754130

KAUNAS, 2020

BYLOS DOKUMENTŲ SUDĖTIES ŽINIARAŠTIS
Tekstinių dokumentų žiniaraštis

Dokumento žymuo	Lapų sk.	Laida	Statinio projekto dalies pavadinimas	Pastabos
2019-42-PP-BSZ	1	0	BYLOS DOKUMENTŲ SUDĖTIES ŽINIARAŠTIS	
2019-42-PP	1	0	OBJEKTO VIETOVĖS SCHEMA	
2019-42-PP AR	4	0	AIŠKINAMASIS RAŠTAS	

PRIDEDAMŲ DOKUMENTŲ ŽINIARAŠTIS

Dokumento žymuo	Statinio projekto dalies pavadinimas	Pastabos
	Įgaliojimas	
	Nekilnojamo turto registro centrinio duomenų banko išrašas	
	Kadastrinių matavimų byla	
	Sklypo ribų planas	
	Žemės nuomos sutartis	
	Patvirtinta PP rengimo užduotis	

BRĖŽINIŲ ŽINIARAŠTIS

Dokumento žymuo	Lapų	Statinio projekto dalies pavadinimas	Pastabos
2019-42-PP-SP-01	1	Situacijos schema	
2019-42-PP-SP-02	1	Sklypo planas	
2019-42-PP-SP-03	1	Sklypo dangų planas	
2019-42-PP-SA-01	1	Aukšto planas	
2019-42-PP-SA-03	1	Stogo planas	
2019-42-PP-SA-04	1	Fasadai	

OBJEKTO VIETOVĖS SCHEMA

PREKYBOS PASKIRTIES PASTATO – DEGALINĖS OPERATORINĖS 1E1/G SU STOGINE 1E1/G, KAUNO G 55A, VIEVYJE, REKONSTRUKCIJOS PROJEKTAS.



AIŠKINAMASIS RAŠTAS

1. NORMATYVINIŲ DOKUMENTŲ, KURIAIS VADOVAUJANTIS PARENGTA PROJEKTO DALIS, SĄRAŠAS:

Privalomųjų TP rengimo dokumentų sąrašas:

- Žemės sklypo nuosavybės teisę patvirtinantys dokumentai.
- Žemės sklype esančių statinių nuosavybės teisę patvirtinantys dokumentai.
- Statinio projektavimo sąlygos.
- Statinio projektavimo užduotis.

Pagrindinių normatyvinių statybos techninių dokumentų, kuriais vadovaujantis parengtas projektas, sąrašas:

LR įstatymai


- LR Statybos įstatymas Nr. I-1240 (aktuali redakcija nuo 2016-12-02)
- LR Aplinkos apsaugos įstatymas. 1992-01-30, Nr. 20-0 (aktuali redakcija nuo 2016-08-01)
- LR Žemės įstatymas. 1994-05-06, Nr. 34-620 (aktuali redakcija nuo 2016-06-03)
- LR Geriamojo vandens tiekimo ir nuotekų tvarkymo įstatymas. 2006-07-27, Nr. 82-3260 (aktuali redakcija nuo 2016-06-01)

Organizaciniai tvarkomieji statybos techniniai reglamentai

- STR 1.04.04:2017 „Statinio projektavimas, projekto ekspertizė“
- STR 1.01.04:2015 „Statybos produktų, neturinčių darniųjų techninių specifikacijų, eksploatacinių savybių pastovumo vertinimas, tikrinimas ir deklaravimas. Bandymų laboratorijų ir sertifikavimo įstaigų paskyrimas. Nacionaliniai techniniai įvertinimai ir techninio vertinimo įstaigų paskyrimas ir paskelbimas“
- STR 1.01.08:2002 „Statinio statybos rūšys“
- STR 1.01.03:2017 „Statinių klasifikavimas“
- STR 01.01.02:2016 „Normatyviniai statybos techniniai dokumentai“
- STR 1.04.02:2011 „Inžineriniai geologiniai ir geotechniniai tyrimai“
- STR 1.05.01:2017 „Statybą leidžiantys dokumentai. Statybos užbaigimas. Statybos sustabdymas. Savavališkos statybos padarinių šalinimas. Statybos pagal neteisėtai išduotą statybą leidžiantį dokumentą padarinių šalinimas“
- STR 1.06.01:2016 „Statybos darbai. Statinio statybos priežiūra“

Techninių reikalavimų statybos techniniai ir kiti reglamentai

- STR 2.01.01(1):2005 Esminis statinio reikalavimas. „Mechaninis atsparumas ir pastovumas“
- STR 2.01.01 (2):1999 Esminiai statinio reikalavimai. „Gaisrinė sauga“
- STR 2.01.01 (3):1999 Esminis statinio reikalavimas. Higiena, sveikata, aplinkos apsauga“
- STR 2.01.01 (4):2008 Esminis statinio reikalavimas. „Naudojimo sauga“
- STR 2.01.01 (5):2008 Esminis statinio reikalavimas. „Apsauga nuo triukšmo“
- STR 2.01.01 (6):2008 Esminis statinio reikalavimas. „Energijos taupymas ir šilumos išsaugojimas“
- STR 2.01.02:2016 „Pastatų energinio naudingumo projektavimas ir sertifikavimas“
- STR 2.01.06:2009 „Statinių apsauga nuo žaibo. Išorinė statinių apsauga nuo žaibo“
- STR 2.01.07:2003 „Pastatų vidaus ir išorės aplinkos apsauga nuo triukšmo“
- 2.02.02:2004 „Visuomeninės paskirties statiniai“

0	2020	Statybos leidimui gauti		
Laida	Išleidimo data	Laidos statusas ir išleidimo priežastis		
KVAL. DOK. NR.	 UAB "RUSNĖ"	PREKYBOS PASKIRTIES PASTATO – DEGALINĖS OPERATORINĖS 1E1/G SU STOGINE 1E1/G, KAUNO G 55A, VIEVYJE, REKONSTRUKCIJOS PROJEKTAS.		
1450	PV	A.MAČIONIS		Laida
A1533	PDV	J. MOCKEVIČIENĖ		0
	ARCH.	J. BUINEVIČIENĖ		
LT	STATYTOJAS: UAB "AMIC LIETUVA"	UŽSAKOVAS: UAB "AMIC LIETUVA"	ŽYMUO: 2019-120-PP	Lapas Lapų
				1 4

- STR 2.02.07:2012 „Sandėliavimo, gamybos ir pramonės statiniai. Pagrindiniai reikalavimai“
- STR 2.03.01:2001 „Statiniai ir teritorijos. Reikalavimai žmonių su negalia reikmėms“
- STR 2.03.02:2005 „Gamybos pramonės ir sandėliavimo statinių sklypų tvarkymas“
- STR 2.05.02:2008 „Statinių konstrukcijos. Stogai“
- STR 2.05.12:2004 „Statinių konstrukcijos grindys“
- STR 2.05.03:2003 „Statybinių konstrukcijų projektavimo pagrindai“
- STR 2.05.04:2003 „Poveikiai ir apkrovos“
- STR 2.06.04:2014 „Gatvės ir vietinės reikšmės keliai. Bendrieji reikalavimai“
- STR 2.05.02:2006 „Langai ir išorinės įėjimo durys“
- STR 2.07.01:2003 „Vandentiekis ir nuotekų šalintuvai. Pastato inžinerinės sistemos. Lauko inžineriniai tinklai“
- STR 2.09.02:2005 „Šildymas, vėdinimas ir oro kondicionavimas“;
- Gaisrinės saugos pagrindiniai reikalavimai, 2010-12-7, Nr. 1-338 (aktuali redakcija 2016-03-03)
- Visuomeninių statinių gaisrinės saugos taisyklės, 2011-01-17 įsakymas Nr. 1-14 (Žin., 2011, Nr. 8-378)
- Gaisro aptikimo ir signalizavimo sistemų projektavimo ir įrengimo taisyklės, 2012-06-29 įsakymas Nr. 1-186 (Žin., 2012, Nr. 78-4085)
- Lauko gaisrinio vandentiekio tinklų ir statinių projektavimo ir įrengimo taisyklės, 2011-04-20 įsakymas Nr. 1-138 (Žin., 2011, 48-2343)
- Stacionariųjų gaisrų gesinimo sistemų projektavimo ir įrengimo taisyklės, 2016-01-05 įsakymas Nr. 1-1 (TAR, 2016-01-06, Nr. 365)
- Statinių vidaus gaisrinio vandentiekio sistemų projektavimo ir įrengimo taisyklės, 2009-05-22 įsakymas Nr. 1-168 (Žin., 2009, Nr. 63-2538)
- Vėdinimo sistemų gaisrinės saugos taisyklės 2013-10-04 įsakymas Nr. 1-250 (Žin., 2013, Nr. 106-5265)
- Dūmų ir šilumos valdymo sistemų projektavimo ir įrengimo taisyklės 2013-10-04 įsakymas Nr. 1-249 (Žin., 2013, Nr. 106-5264)

Respublikos statybos normos, taisyklės ir kt.

- RSN 139-92. Pastatų ir statinių žaibosauga.
- RSN 156-94. Statybinė klimatologija.
- EĮJ. Elektros įrenginių įrengimo taisyklės. 2012-02-09, Nr. 18-816 (aktuali redakcija nuo 2017-01-17)
- Lietuvos Respublikos darbuotojų saugos ir sveikatos įstatymas, 2003-07-01, Nr. IX-1672 (aktuali redakcija nuo 2016-04-01)
- Darboviečių įrengimo statybvietėse nuostatos 2008-01-15, Nr. A1-22/D1-34 (aktuali redakcija nuo 2009-05-27)
- DT 5-00. Saugos ir sveikatos taisyklės statyboje.
- Šilumos tiekimo tinklų ir šilumos punktų įrengimo taisyklės 2011-06-17

Higienos normos ir aplinkos apsaugos normatyviniai dokumentai

- HN 24:2003 "Geriamojo vandens saugos ir kokybės reikalavimai"
- HN 33:2011 „Triukšmo ribiniai dydžiai gyvenamuosiuose ir visuomeninės paskirties pastatuose bei jų aplinkoje“
- HN 69-2003 "Šiluminis komfortas ir pakankama šiluminė aplinka darbo patalpose. Parametrų norminės vertės ir matavimo reikalavimai"
- HN 98-2000 "Natūralus ir dirbtinis darbo vietų apšvietimas. Apšvietos ribinės vertės ir bendrieji matavimo reikalavimai"
- "Dėl darboviečių įrengimo bendrųjų nuostatų patvirtinimo" Nr.85/233 (aktuali redakcija 2005-05-27)
- Paviršinių (lietaus) nuotekų tinklų ir įrenginių sistemos eksploatavimo taisyklių ir paviršinių (lietaus) nuotekų tvarkymo paslaugų kainos Nr. 1-126 (aktuali redakcija 2016-01-28)
- „Specialiosios žemės ir miško naudojimo sąlygos“, patvirtintos LR Respublikos vyriausybės nutarimu Nr. 343 (aktuali redakcija nuo 2016-09-09)
- Paviršinių nuotekų tvarkymo reglamentas, patvirtintas LR aplinkos ministro 2007 balandžio 02d. Nr. D1-193 (aktuali redakcija nuo 2015-10-17)
- Nuotekų valymo įrenginių taikymo reglamentas, patvirtintas LR aplinkos ministro 2006 rugsėjo 11d. Nr. D1-412 (aktuali redakcija 2010-08-01)
- Nuotekų tvarkymo reglamentas, patvirtintas LR aplinkos ministro 2007 spalio 8d. Nr. D1-515 (aktuali redakcija nuo 2015-11-01)

2019-120-PP	Lapas	Lapų	Laida
	2	4	0

- Atliekų tvarkymo taisyklės, patvirtintos LR aplinkos ministro 2011 gegužės 3d. Nr. D1-368 (aktuali redakcija nuo 2016-09-01)
- Statybinių atliekų tvarkymo taisyklės, patvirtintos aplinkos ministro 2006 m. gruodžio 29 d. įsakymu Nr.D1-63 (aktuali redakcija nuo 2016-11-01)
- LRV 2003-04-24 nutarimas Nr. 501 „Dėl buities, sanitarinių ir higienos patalpų įrengimo reikalavimų“

2.PAGRINDINIAI PROJEKTAVIMO DUOMENYS

Projektuotojas – UAB „Rusnė“

Statybos rūšis – Rekonstravimas.

Statinio kategorija – Ypatingas

Statinio paskirtis: Degalinės operatorinė (7.3 prekybos paskirties pastatai), stoginė (12 kitos paskirties inžineriniai statiniai)

3.STATYBOS SKLYPO APIBŪDINIMAS

Sklypas – Kauno g. 55A, Vievis, Elektrėnų sav.

Žemės sklypo unikalus Nr. 7980-0001-0075

Žemės sklypo kadastrinis Nr.: 7980/0001:75 Vievio m. k.v.

Pagrindinė naudojimo paskirtis: Kita

Sklypo plotas 0,6160 ha.

Sklypo savininkas UAB "AMIC Lietuva",

Naudojimo apribojimai: VI Elektros linijų apsaugos zonos; II. Kelių apsaugos zonos.

4. PROJEKTINIAI SPRENDIMAI

Sklype projektuojami statiniai, sklypo tvarkymo ir pastatų projektiniai sprendimai.

Sklype rekonstruojama esamas degalinės operatorinės pastatas, stoginė.

Operatorinė išplečiama į šiaurę ir vakarus, stoginė praplečiama į vakarus, lygiagrečiai dviems esamoms projektuojama nauja kuro užpylimo kolonėlė.

Rekonstruojamos degalinės užstatymo plotas 332,67 m², bendras plotas 290,90 m², aukštis 5,00 m.

Rekonstruojamos stoginės užstatymo plotas 164,93 m², aukštis 5,30 m²

Sklype esanti sunkiojo transporto užpylimo kolonėlė, suskystinto kuro rezervuarai, dujų rezervuaras su kolonėle nekeičiami.

Projektuojamos dangos, privažiavimo keliai, kelio ženklai

Įvažiavimas ir išvažiavimas į degalinės teritoriją išlieka esamas, eismo patekimas į/iš sklypo nekeičiamas.

Rekonstruojant degalinę sklype išplečiama asfalto danga, projektuojamos papildomos automobilių ir autobusų stovėjimo aikštelės.

Aplink rekonstruojamą operatorinę numatoma nuogrinda grįsta trinkelėmis. Po stogine numatoma trinkelėlių danga su HDPE plėvele.

Automobilių stovėjimo vietų poreikis

Automobilių stovėjimo vietų poreikio skaičiavimo lentelė:

Normatyvas pagal STR. 2.06.04:2014 „Gatvės ir vietinės reikšmės keliai. Bendrieji reikalavimai“		Kiekis	Automobilių stovėjimo vietų minimalus skaičius	Projekte numatomas automobilių stovėjimo vietų skaičius
5.3 Ne maisto produktų parduotuvės	1 vieta 30 m ² prekybos	185 m ²	7	18

Normatyvas pagal STR. 2.06.04:2014 „Gatvės ir vietinės reikšmės keliai. Bendrieji reikalavimai“	Kiekis	Automobilių stovėjimo vietų minimalus skaičius	Projekte numatomas automobilių stovėjimo vietų skaičius
salės ploto			

Architektūriniai sprendimai

Operatorinės pastatas numatomas aiškios, stačiakampio gretasienio formos. Pagrindiniame fasade nuo gatvės numatoma vitrina ir įėjimas, akcentuojamas aprėminant portalą dekoratyviniu raudonu rėmu pagal degalinių tinklo dizainą.

Fasadų apdaila – HPL fasadinės plokštės. Baltos spalvos. Įėjimo aprėminimas ir dekoratyvinė juosta fasade – raudonos spalvos. Vitrinos dengiamos žaliuzes imituojančia lipnia juostele.

Stoginės kolonos apdailinamos balta spalva, stoginės apvadas – raudona, su degalinių tinklo logotipu.

Konstrukciniai sprendimai

Pamatai: gręžtiniai poliniai.

Sienos: metalinis karkasas, daugiasluoksnės sieninės plokštės.

Stogo tipas: sutapdintas.

Inžineriniai tinklai

Rekonstruojant degalinę rekonstruojami elektros, vandentiekio, buitinių ir lietaus nuotekų, ryšių tinklai.

Statybos įtaka aplinkai, gyventojams, gretimoms teritorijoms.


Degalinė randasi palei A1 kelia, aplink ją išsidėstę logistikos centrai. Šalia degalinės nėra gyvenamųjų sklypų. Pastatai neigiamos įtakos eksploatacijos ir statybos laikotarpiu aplinkiniams gyventojams neturės.

Kultūros paveldo išsaugojimas, urbanistikos sprendiniai. Apsaugos ir santarinės zonos.

Sklypas nepatenka į kultūros paveldo apsaugines zonas.

Į naftos ir naftos produktų talpyklų apsaugos zonas ir degalų kolonėlių apsaugos zonas aplinkiniai pastatai nepatenka.

2019-120-PP	Lapas	Lapų	Laida
	4	4	0

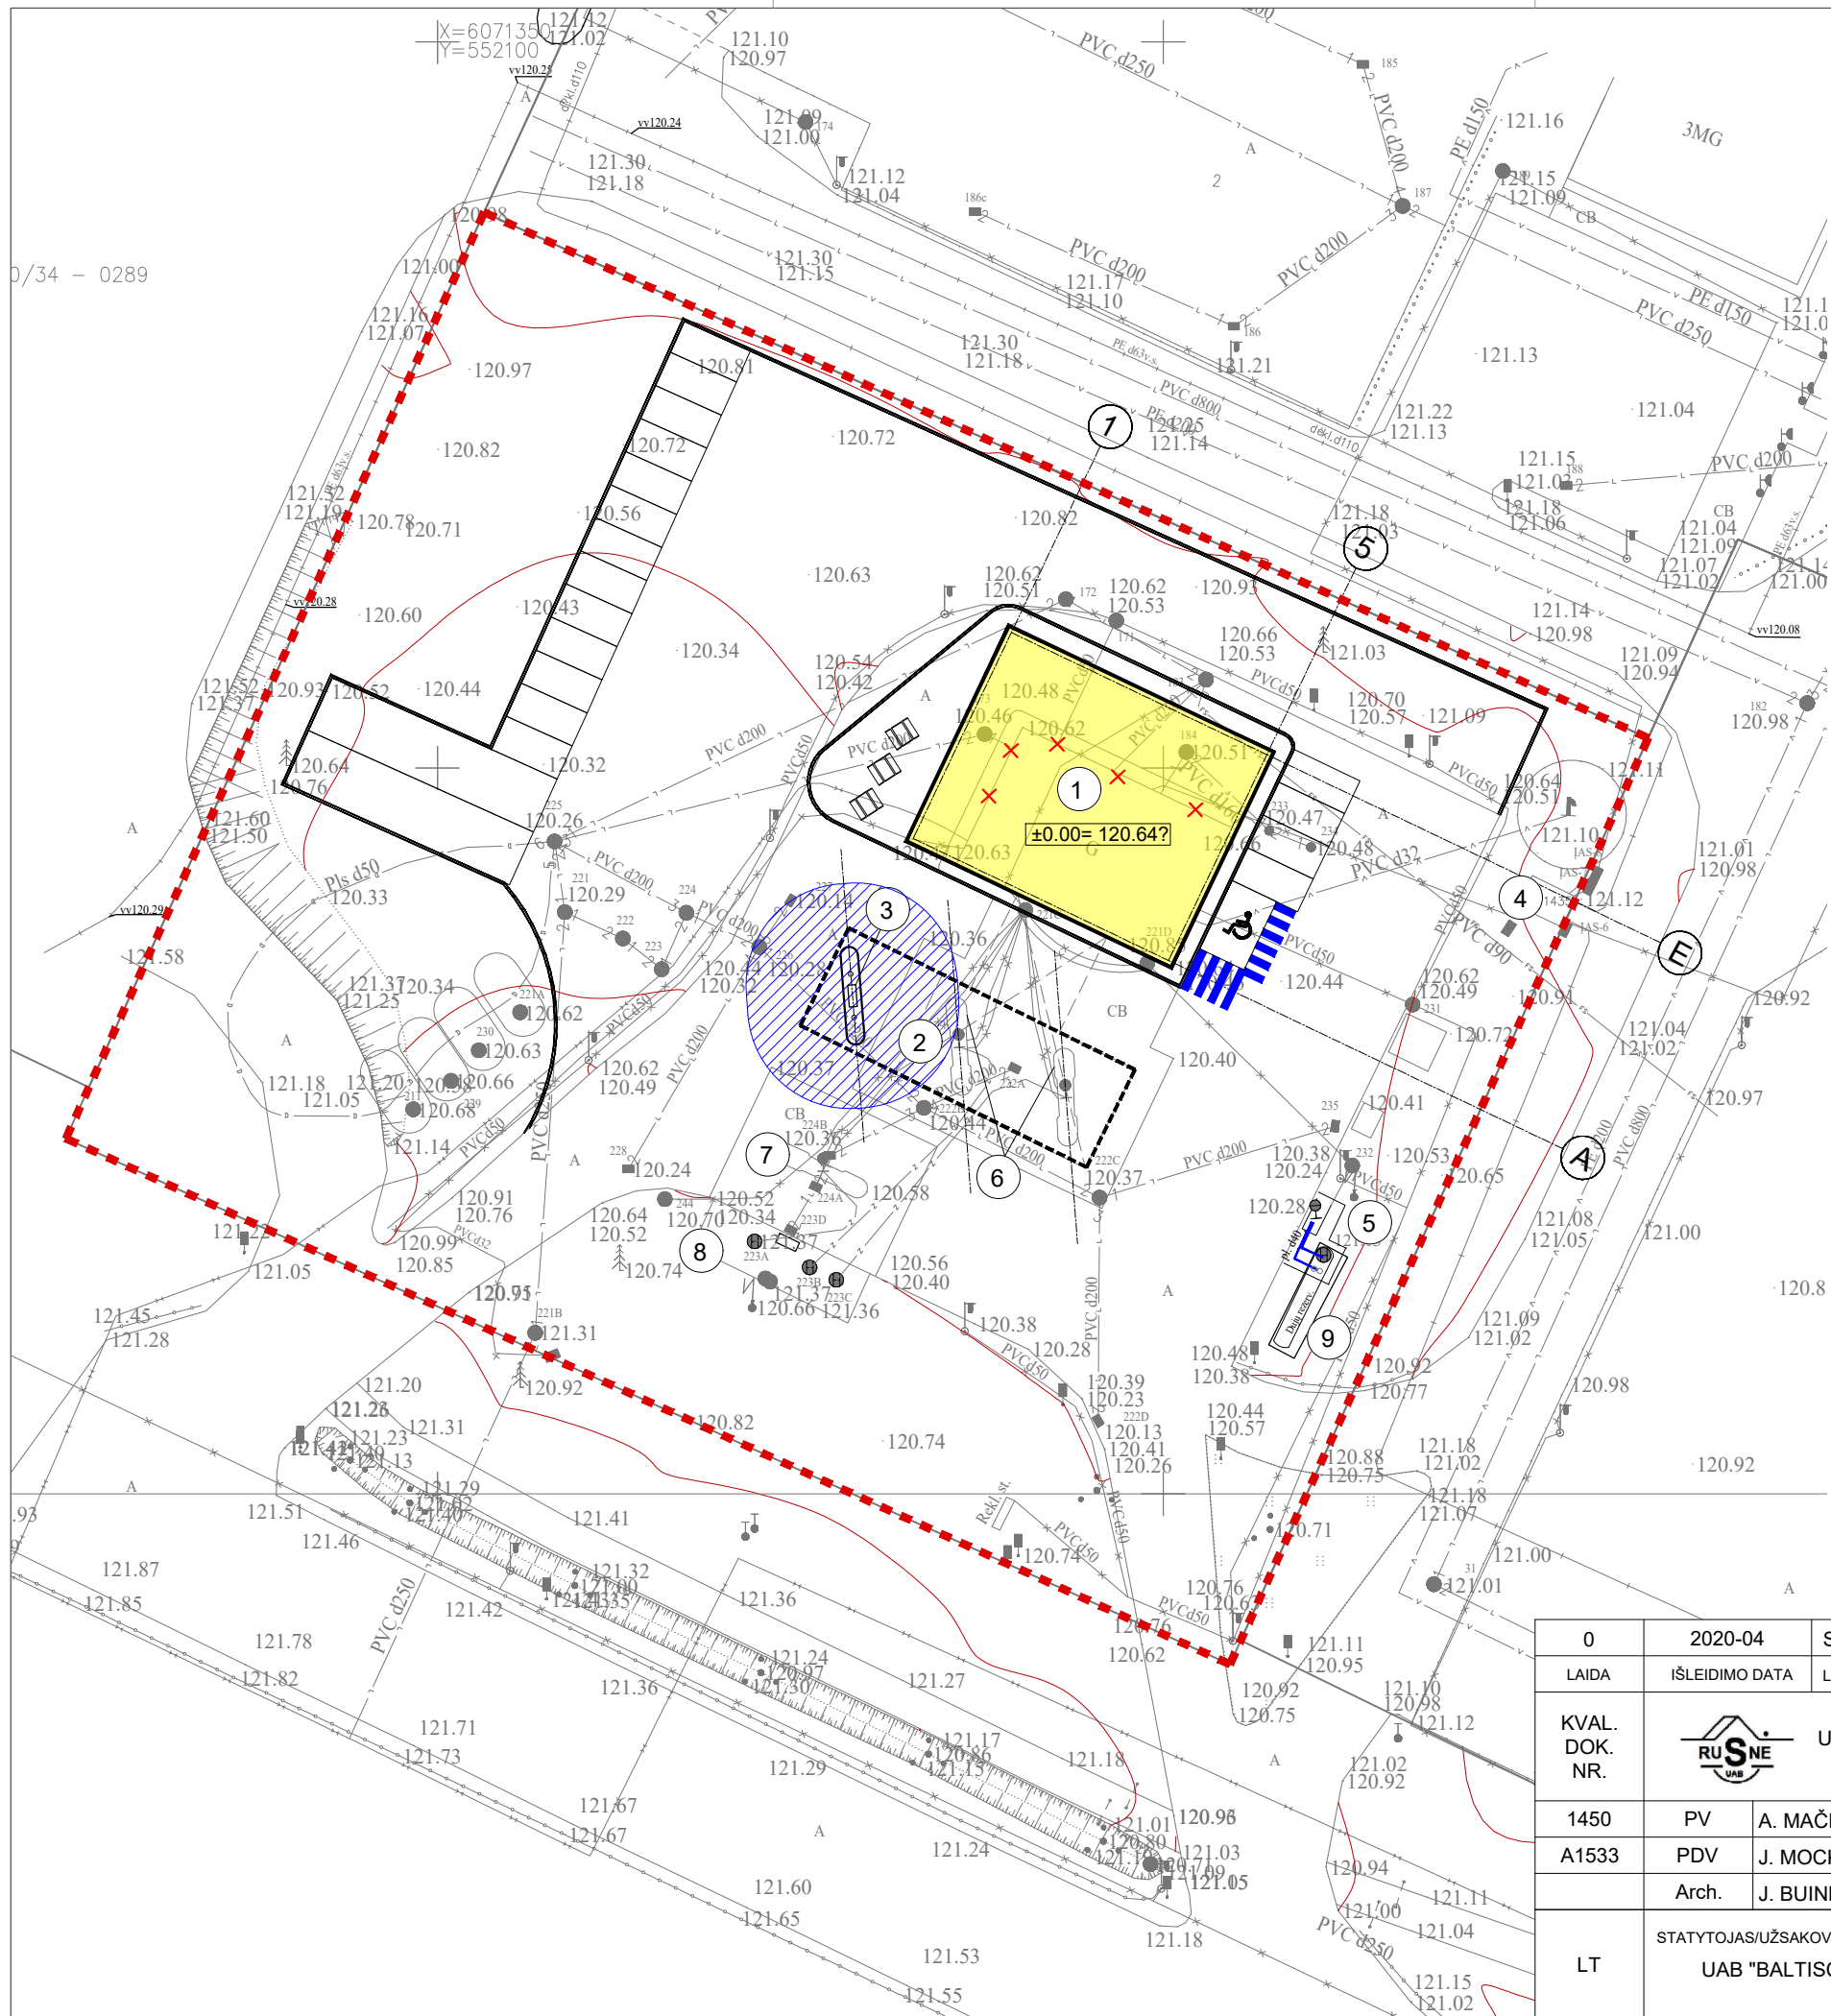

EKSPLIKACIJA

1	OPERATORINĖ 1E1g - REKONSTRUOJAMA
2	STOGINĖ 1e1g - REKONSTRUOJAMA
3	AUTOMOBILIŲ UŽPYLIMO KOLONĖLĖ, 1 vnt - PROJEKTUOJAMA
4	SANDĖLIS 2F1g
5	STOGINĖ 3H1g
6	LENGVŲJŲ AUTOMOBILIŲ KURO UŽPYLIMO KOLONĖLĖS, 2vnt.
7	SUNKIOJOTRANSPORTO KURO UŽPYLIMO KOLONĖLĖ 1vnt.
8	POŽEMINĖ SKYSTO KURO TALPYKLA 60m³
9	SUSKYSTINTŲ DUJŲ KURO REZERVUARAS 15m³

SUTARTINIAI ŽYMĖJIMAI


	SKLYPO RIBA
	ĮVAŽIAVIMAS / IŠVAŽIAVIMAS Į/IŠ SKLYPĄ/O
	ĮĖJIMAS Į PASTATĄ
	PROJEKTUOJAMA OPERATORINĖ
	PROJEKTUOJAMA STOGINĖ

	PROJEKTUOJAMI ĮLEISTI VEJOS BORTAI
	PROJEKTUOJAMI NUŽĖMINTI KELIO BORTAI
	PROJEKTUOJAMI KELIO BORTAI
	PROJEKTUOJAMI VEJOS BORTAI
	ŽŪN PARKAVIMO VIETA

APSAUGOS ZONOS

	Skystųjų degalų kolonėlės apsaugos zona – 7 metrų pločio žemės juosta aplink šį įrenginį ir oro erdvė virš jos.
--	---

0	2020-04	STATYBĄ LEIDŽIANČIAM DOKUMENTUI GAUTI		
LAIDA	ISLEIDIMO DATA	LAIDOS STATUSAS, KEITIMŲ PRIEŽASTIS		
KVAL. DOK. NR.		UŽDAROJI AKCINĖ BENDROVĖ "RUSNĖ"		PREKYBOS PASKIRTIES PASTATO - DEGALINĖS OPERATORINĖS 1E1/G SU STOGINE 1E1/G, KAUNO G 55A, VIEVYJE, REKONSTRUKCIJOS PROJEKTAS.
1450	PV	A. MAČIONIS		STATINIO NR. IR PAVADINIMAS
A1533	PDV	J. MOCKEVIČIENĖ		SITUACIJOS SCHEMA SU APSAUGOS ZONOMIS M 1:500
	Arch.	J. BUINEVIČIENĖ		
LT	STATYTOJAS/UŽSAKOVAS	UAB "BALTIŠCHES HAUS"		DOKUMENTO ŽYMUO
				2019-120-TP-SP-01
				LAPAS
				LAPŲ
				1
				1

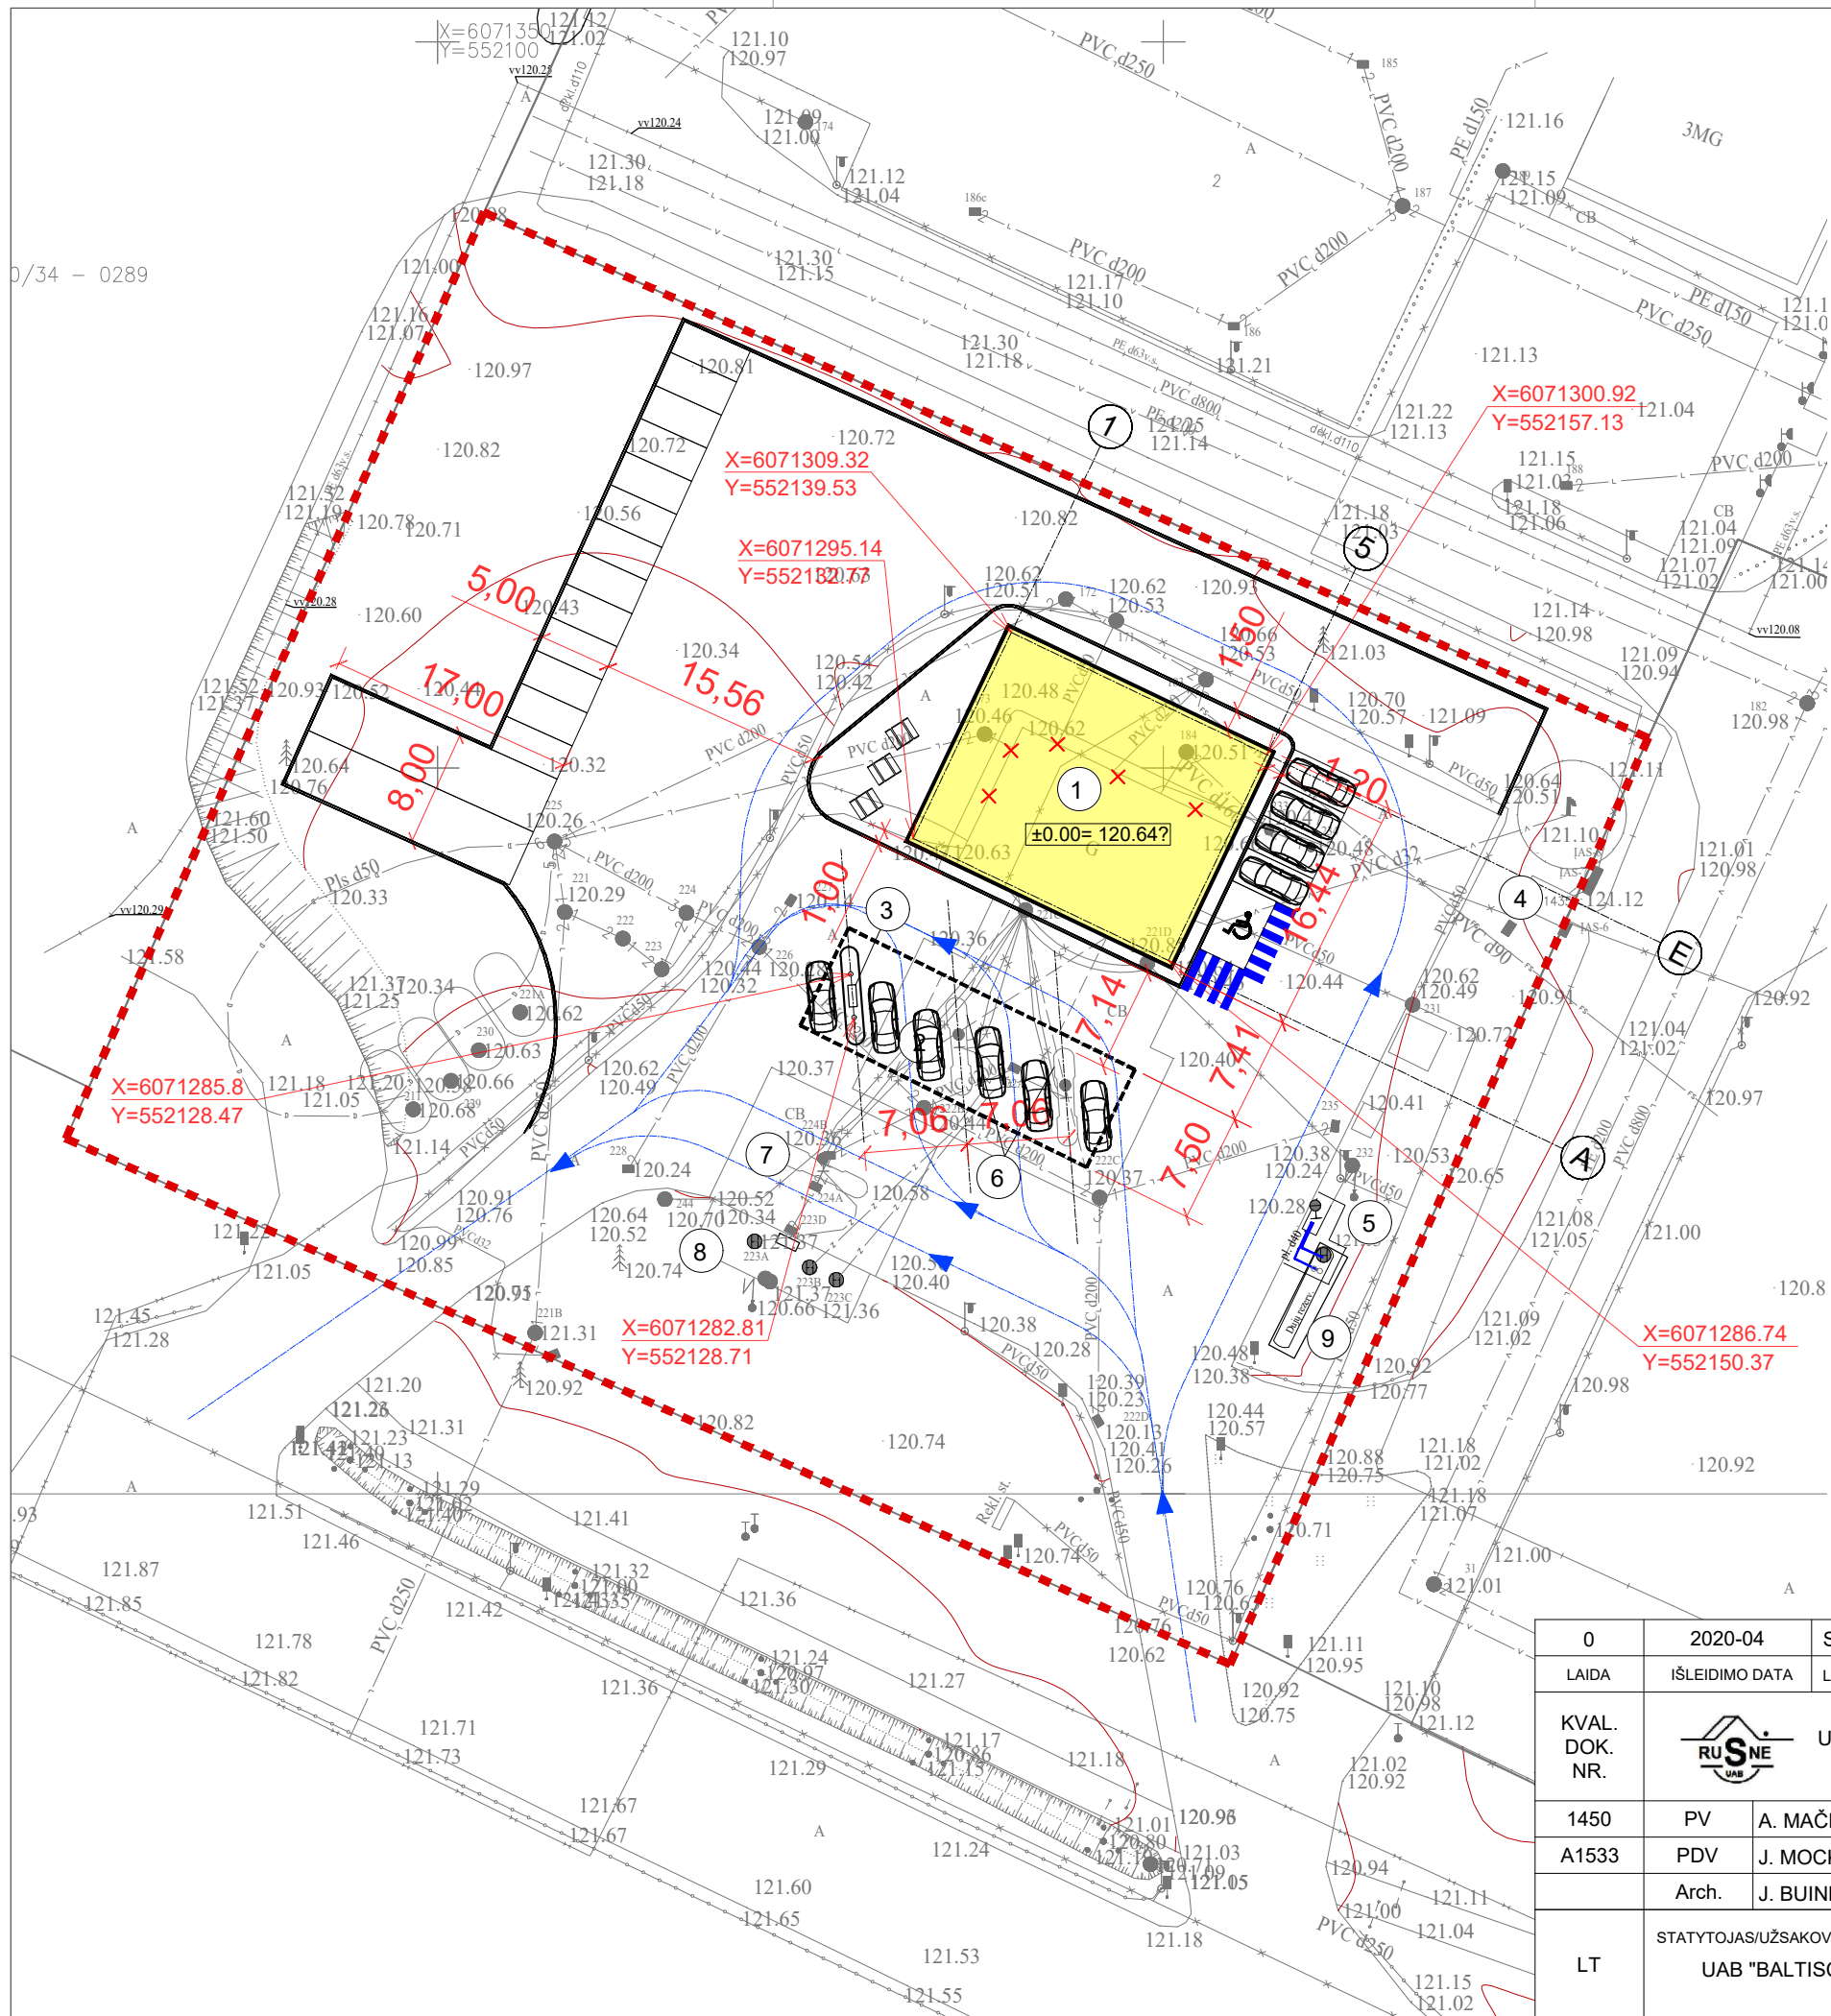


EKSPLIKACIJA

1	OPERATORINĖ 1E1g - REKONSTRUOJAMA
2	STOGINĖ 1e1g - REKONSTRUOJAMA
3	AUTOMOBILIŲ UŽPYLIMO KOLONĖLĖ, 1 vnt - PROJEKTUOJAMA
4	SANDĖLIS 2F1g
5	STOGINĖ 3H1g
6	LENGVŪJŲ AUTOMOBILIŲ KURO UŽPYLIMO KOLONĖLĖS, 2vnt.
7	SUNKIOJOTRANSPORTO KURO UŽPYLIMO KOLONĖLĖ 1vnt.
8	POŽEMINĖ SKYSTO KURO TALPYKLA 60m³
9	SUSKYSTINTŲ DUJŲ KURO REZERVUARAS 15m³

SUTARTINIAI ŽYMĖJIMAI

	SKLYPO RIBA
	ĮVAŽIAVIMAS / IŠVAŽIAVIMAS Į/IŠ SKLYPAŲ/O
	ĮĖJIMAS Į PASTATĄ
	PROJEKTUOJAMA OPERATORINĖ
	PROJEKTUOJAMA STOGINĖ
	PROJEKTUOJAMI ĮLEISTI VEJOS BORTAI
	PROJEKTUOJAMI NUŽEMINTI KELIO BORTAI
	PROJEKTUOJAMI KELIO BORTAI
	PROJEKTUOJAMI VEJOS BORTAI
	ŽN PARKAVIMO VIETA

0	2020-04	STATYBĄ LEIDŽIANČIAM DOKUMENTUI GAUTI		
LAIDA	ISLEIDIMO DATA	LAIDOS STATUSAS, KEITIMŲ PRIEŽASTIS		
KVAL. DOK. NR.		UŽDAROJI AKCINĖ BENDROVĖ "RUSNĖ"		PREKYBOS PASKIRTIES PASTATO - DEGALINĖS OPERATORINĖS 1E1/G SU STOGINE 1E1/G, KAUNO G 55A, VIEVYJE, REKONSTRUKCIJOS PROJEKTAS.
1450	PV	A. MAČIONIS		STATINIO NR. IR PAVADINIMAS
A1533	PDV	J. MOCKEVIČIENĖ		SKLYPO NUŽYMĖJIMO PLANAS M 1:500
	Arch.	J. BUINEVIČIENĖ		
LT	STATYTOJAS/UŽSAKOVAS	UAB "BALTIŠCHES HAUS"		DOKUMENTO ŽYMUO
				2019-120-TP-SP-02
		LAPAS	LAPŲ	
		1	1	

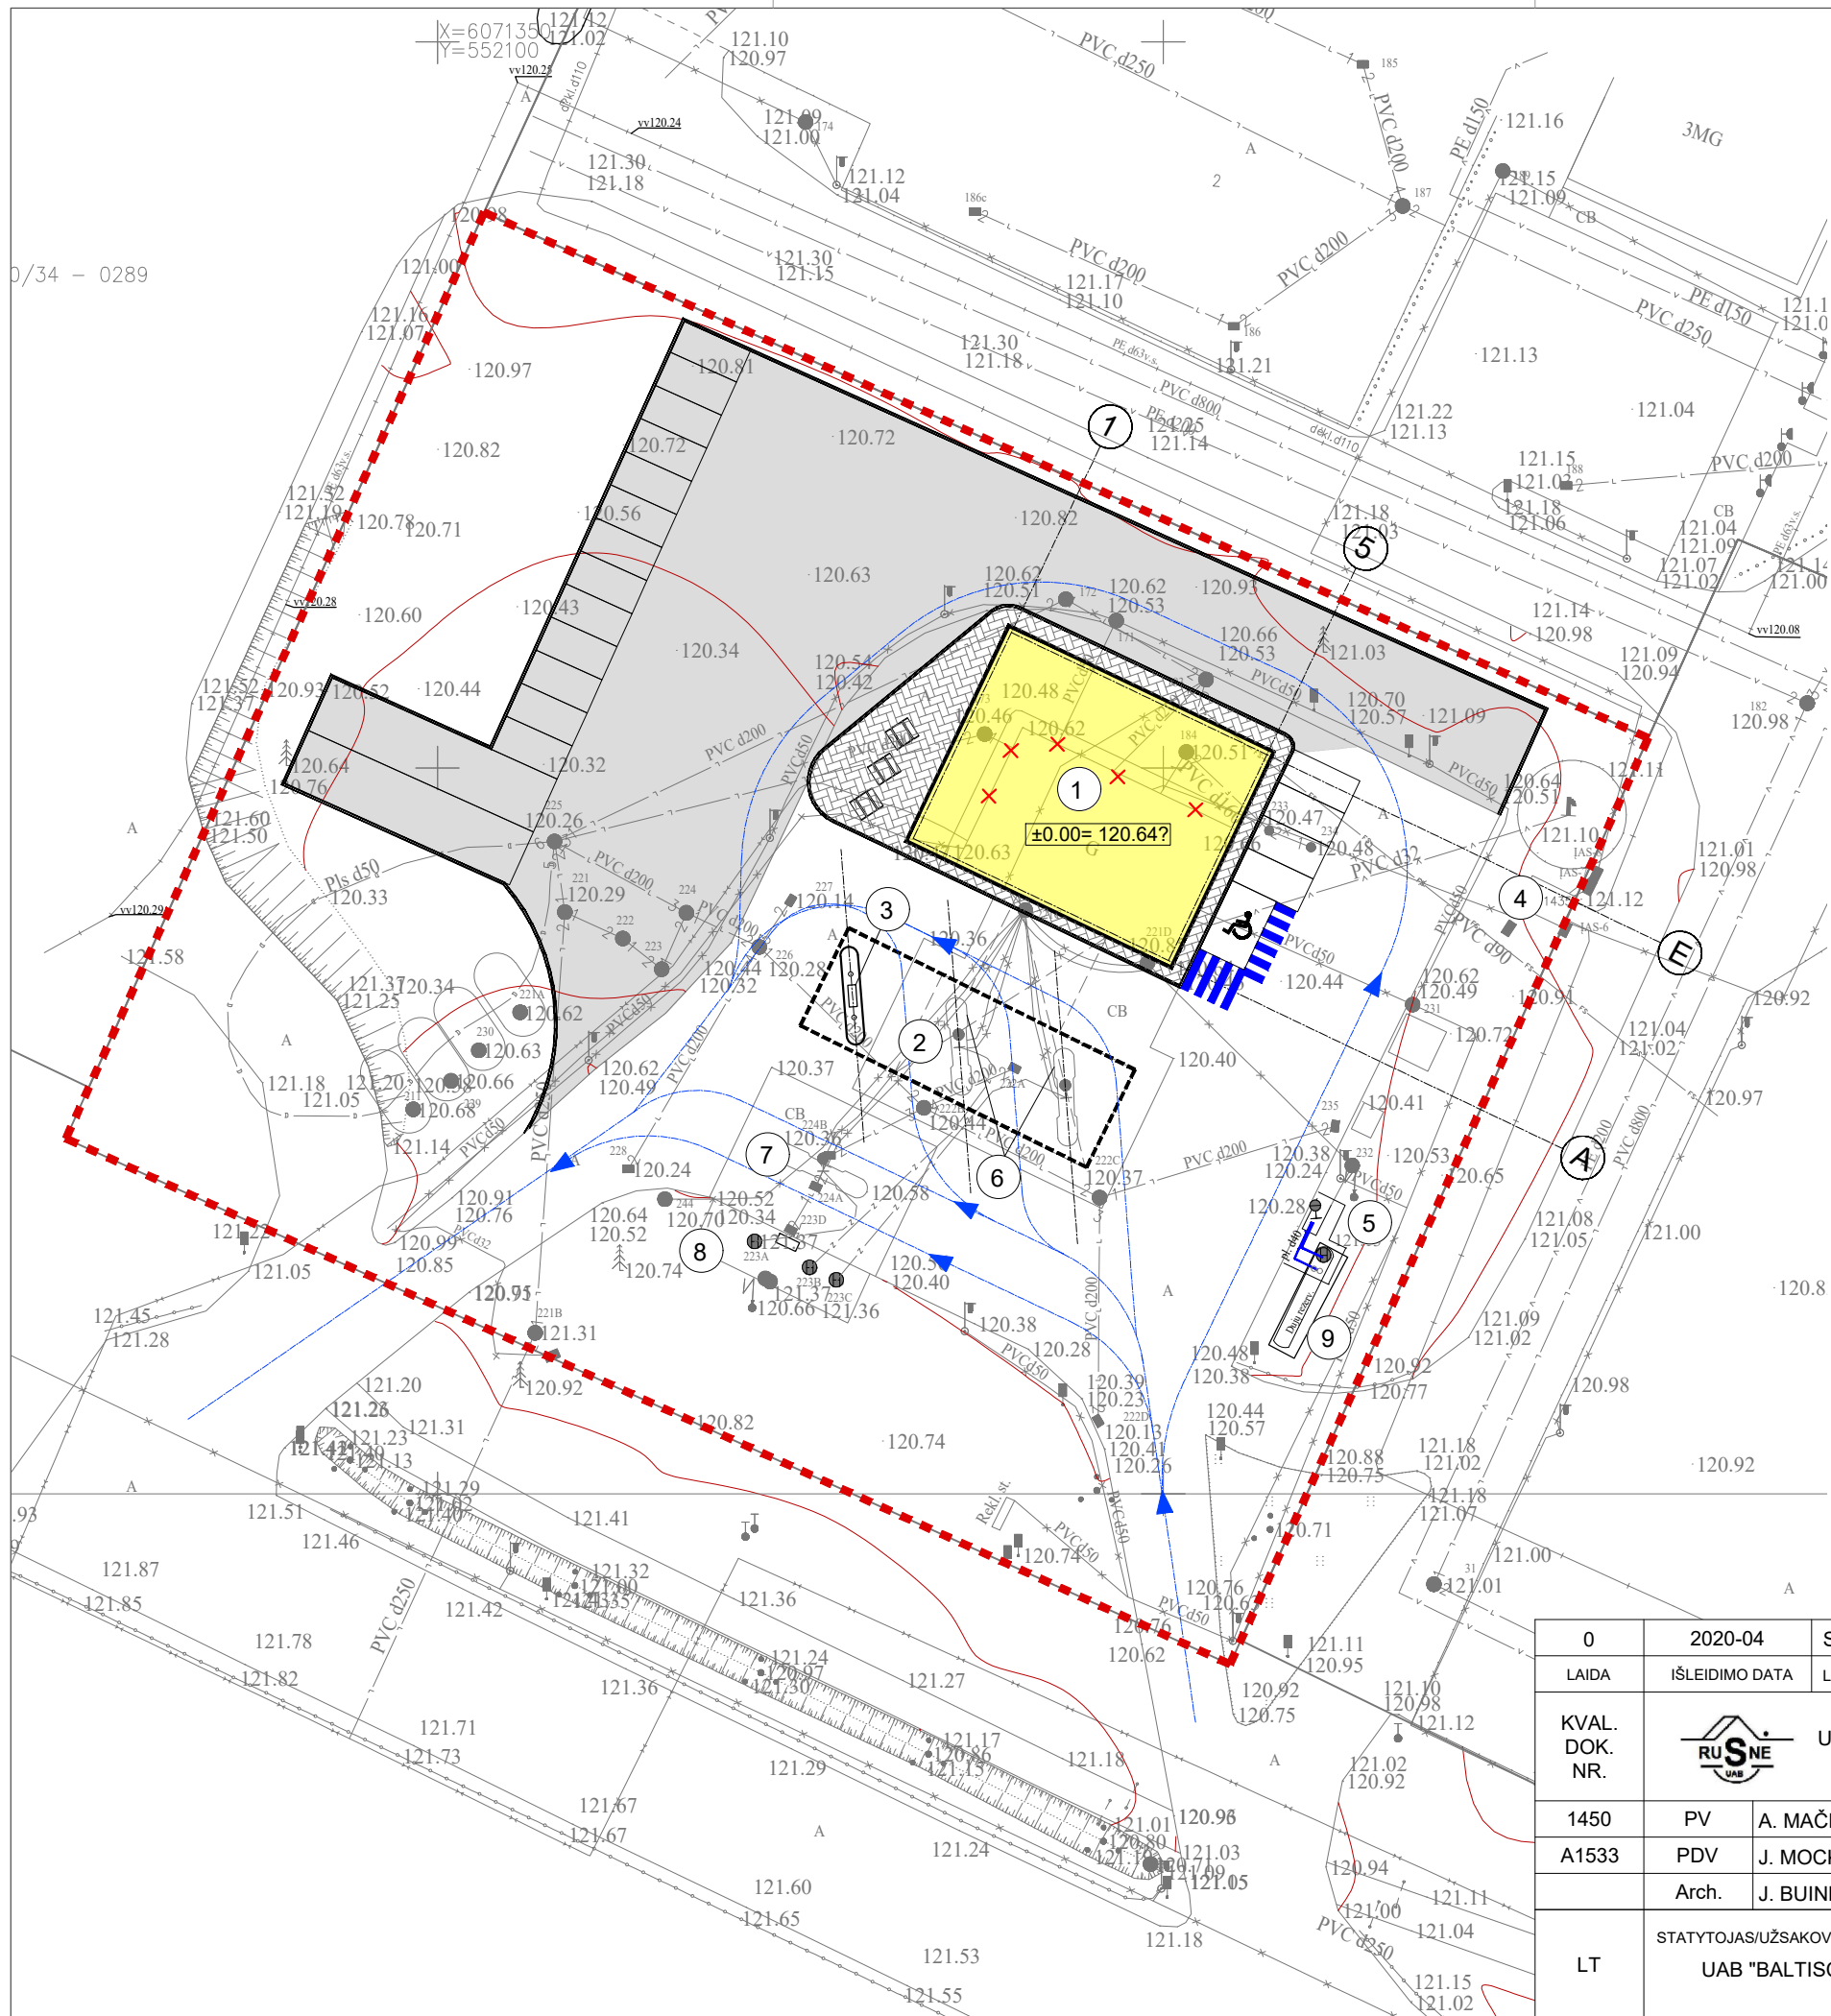



EKSPLIKACIJA

1	OPERATORINĖ 1E1g - REKONSTRUOJAMA
2	STOGINĖ 1e1g - REKONSTRUOJAMA
3	AUTOMOBILIŲ UŽPYLIMO KOLONĖLĖ, 1 vnt - PROJEKTUOJAMA
4	SANDĖLIS 2F1g
5	STOGINĖ 3H1g
6	LENGVŲJŲ AUTOMOBILIŲ KURO UŽPYLIMO KOLONĖLĖS, 2vnt.
7	SUNKIOJOTRANSPORTO KURO UŽPYLIMO KOLONĖLĖ 1vnt.
8	POŽEMINĖ SKYSTO KURO TALPYKLA 60m³
9	SUSKYSTINTŲ DUJŲ KURO REZERVUARAS 15m³

SUTARTINIAI ŽYMĖJIMAI

	SKLYPO RIBA
	ĮVAŽIAVIMAS / IŠVAŽIAVIMAS Į/IŠ SKLYPAŲ-O
	ĮĖJIMAS Į PASTATĄ
	PROJEKTUOJAMA OPERATORINĖ
	PROJEKTUOJAMA STOGINĖ
	PROJEKTUOJAMI ĮLEISTI VEJOS BORTAI
	PROJEKTUOJAMI NUŽĖMINTI KELIO BORTAI
	PROJEKTUOJAMI KELIO BORTAI
	PROJEKTUOJAMI VEJOS BORTAI
	ŽŪN PARKAVIMO VIETA
	PROJ. TRINKELIŲ DANGA PĖSTIESIEMS
	PROJ. TRINKELĖS SU ĮSPĖJAMUOJU PAVIRŠIUMI
	PROJ. TRINKELIŲ DANGA SU HDPE PLĖVELE
	PROJEKTUOJAMA VEJA
	PROJEKTUOJAMASASFALTO DANGA



0	2020-04	STATYBĄ LEIDŽIANČIAM DOKUMENTUI GAUTI		
LAIDA	ISLEIDIMO DATA	LAIDOS STATUSAS, KEITIMŲ PRIEŽASTIS		
KVAL. DOK. NR.		UŽDAROJI AKCINĖ BENDROVĖ "RUSNĖ"		PREKYBOS PASKIRTIES PASTATO - DEGALINĖS OPERATORINĖS 1E1/G SU STOGINE 1E1/G, KAUNO G 55A, VIEVYJE, REKONSTRUKCIJOS PROJEKTAS.
1450	PV	A. MAČIONIS		STATINIO NR. IR PAVADINIMAS
A1533	PDV	J. MOCKEVIČIENĖ		SKLYPO DANGŲ PLANAS M 1:500
	Arch.	J. BUINEVIČIENĖ		
LT	STATYTOJAS/UŽSAKOVAS	UAB "BALTIŠCHES HAUS"		DOKUMENTO ŽYMUO
				2019-120-TP-SP-03
				LAPAS
				LAPŲ
				1
				1

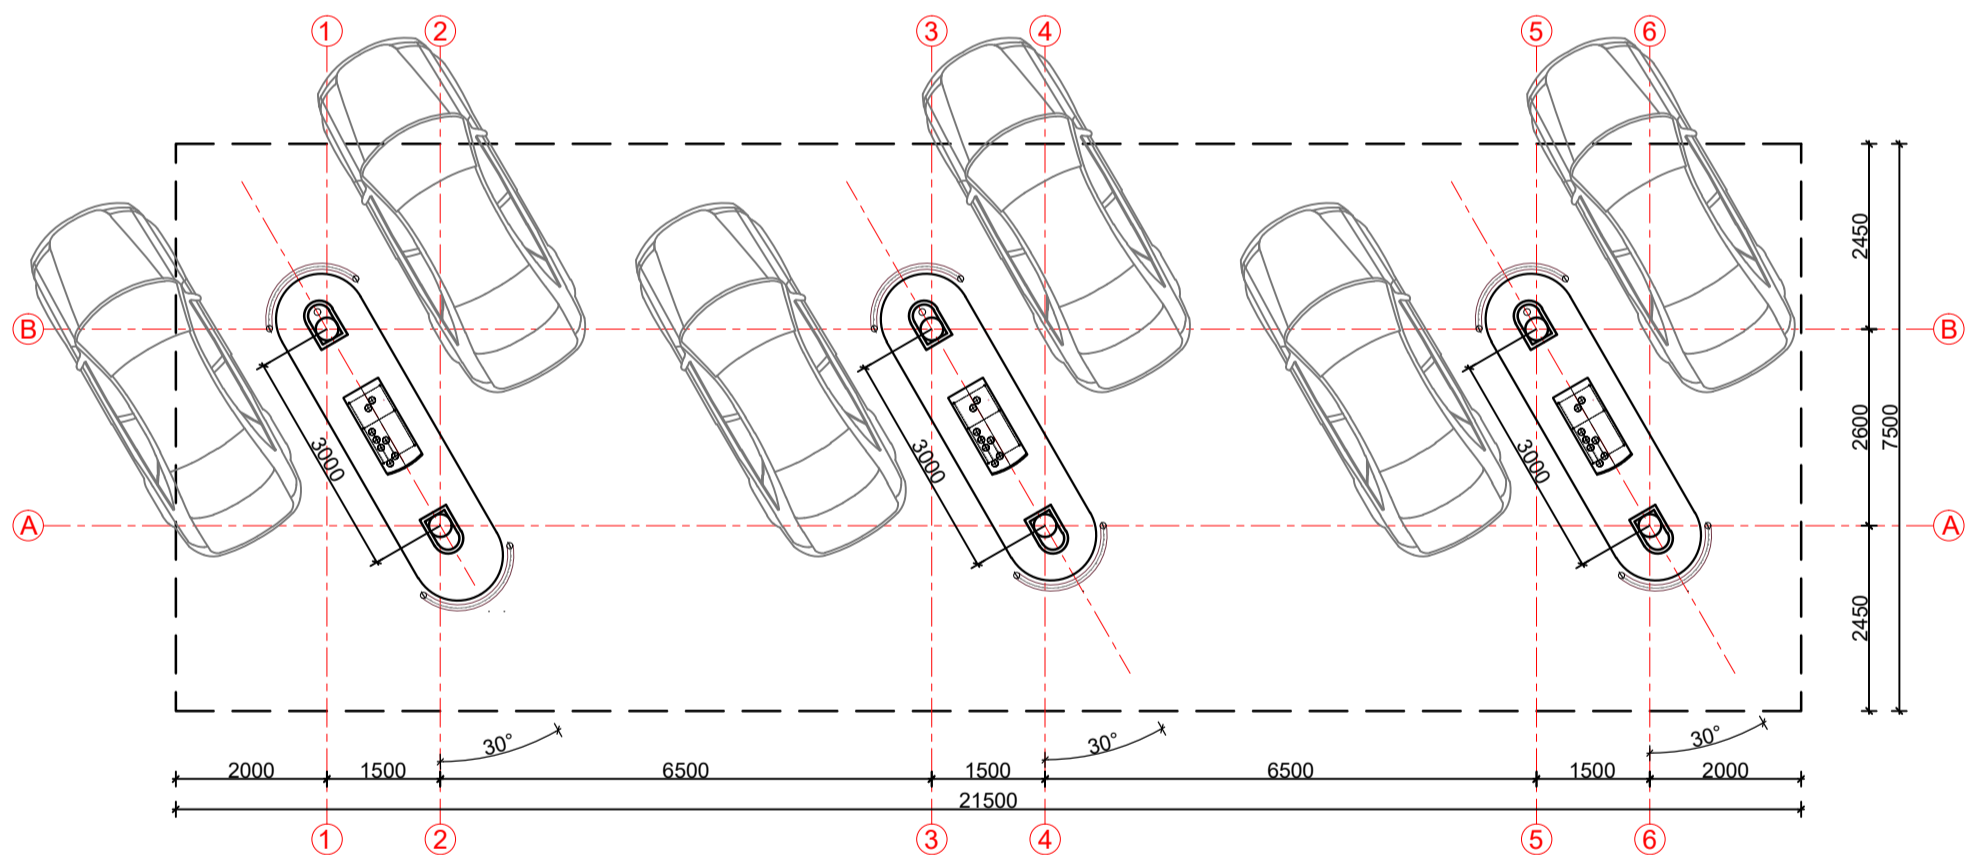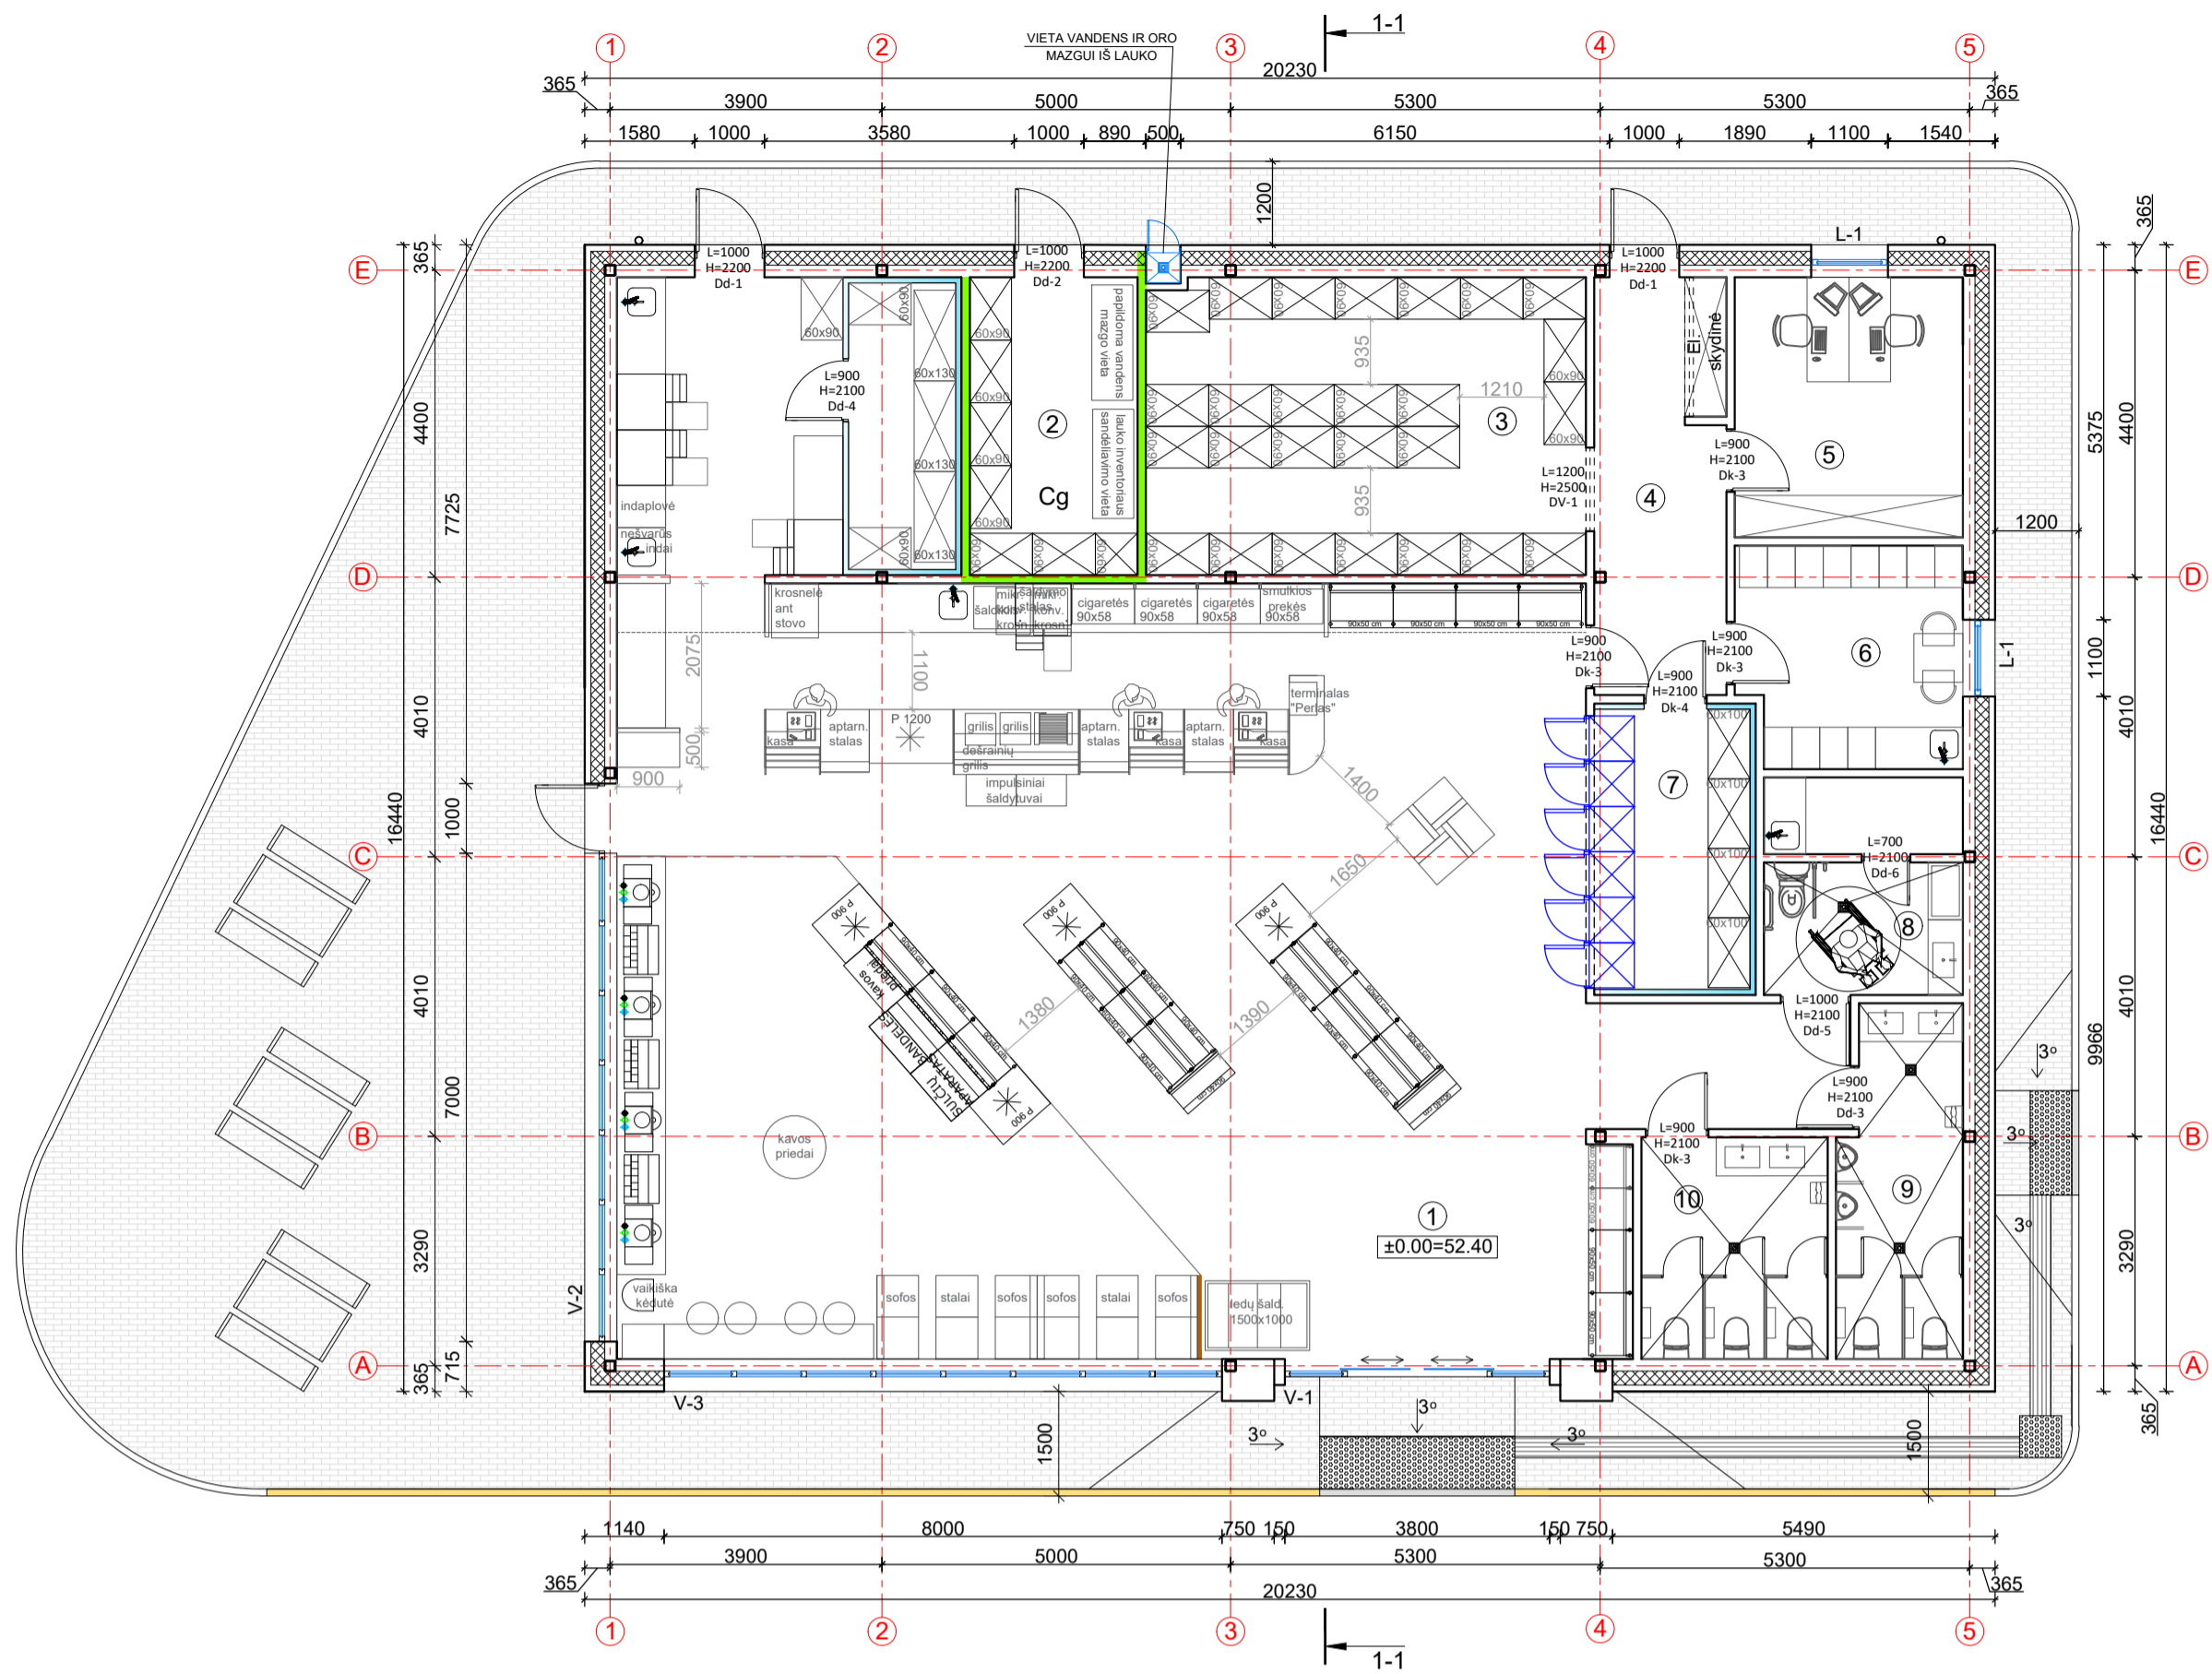


PAT. NR.	PATALPOS PAVADINIMAS	PLOTAS, m ²
1	PREKYBOS SALĖ	184.80
2	SANDĖLIS (NE MAISTO PRODUKTAI)	10.30
3	PREKIŲ LAIKYMO PATALPA	26.85
4	KORIDORIUS SU EL. SKYDINE	11.30
5	VADOVO KABINETAS	12.20
6	BUITINĖ PATALPA	10.00
7	ŠALDOMA KAMERA	9.70
8	TUALETAS NEIGALIESIEMS	8.55
9	VYRŲ TUALETAS	8.70
10	MOTERŲ TUALETAS	8.50
BENDRAS PLOTAS		290.90



PASTABA: MATMENIS TIKSLINTI VIETUJE
0 500 1000 5000

0	2020	STATYBĄ LEIDŽIANČIAM DOKUMENTUI GAUTI	
LAIDA	IŠLEIDIMO DATA	LAIDOS STATUSAS, KEITIMŲ PRIEŽASTIS	
KVAL. DOK. NR.		UŽDAROJI AKCINĖ BENDROVĖ "RUSNĖ"	STATINIO PROJEKTO PAVADINIMAS PREKYBOS PASKIRTIES PASTATO - DEGALINĖS OPERATORINĖS 1E1/g SU STOGINE 1e1/g, KAUNO G 55A, VIEVYJE, REKONSTRUKCIJOS PROJEKTAS
1450	PV	A. MAČIONIS	STATINIO NR. IR PAVADINIMAS
A 966	PDV	J. MOCKEVIČIENĖ	AUKŠTO PLANAS SU BALDAIS M 1:100
	ARCH.	J. BUINEVIČIENĖ	
LT	STATYTOJAS/ŪŠSAKOVAS: UAB "AMIC LIETUVA"		DOKUMENTO ŽYMUO 2019-120-PP-SA-01
			LAPAS LAPŲ 1 1

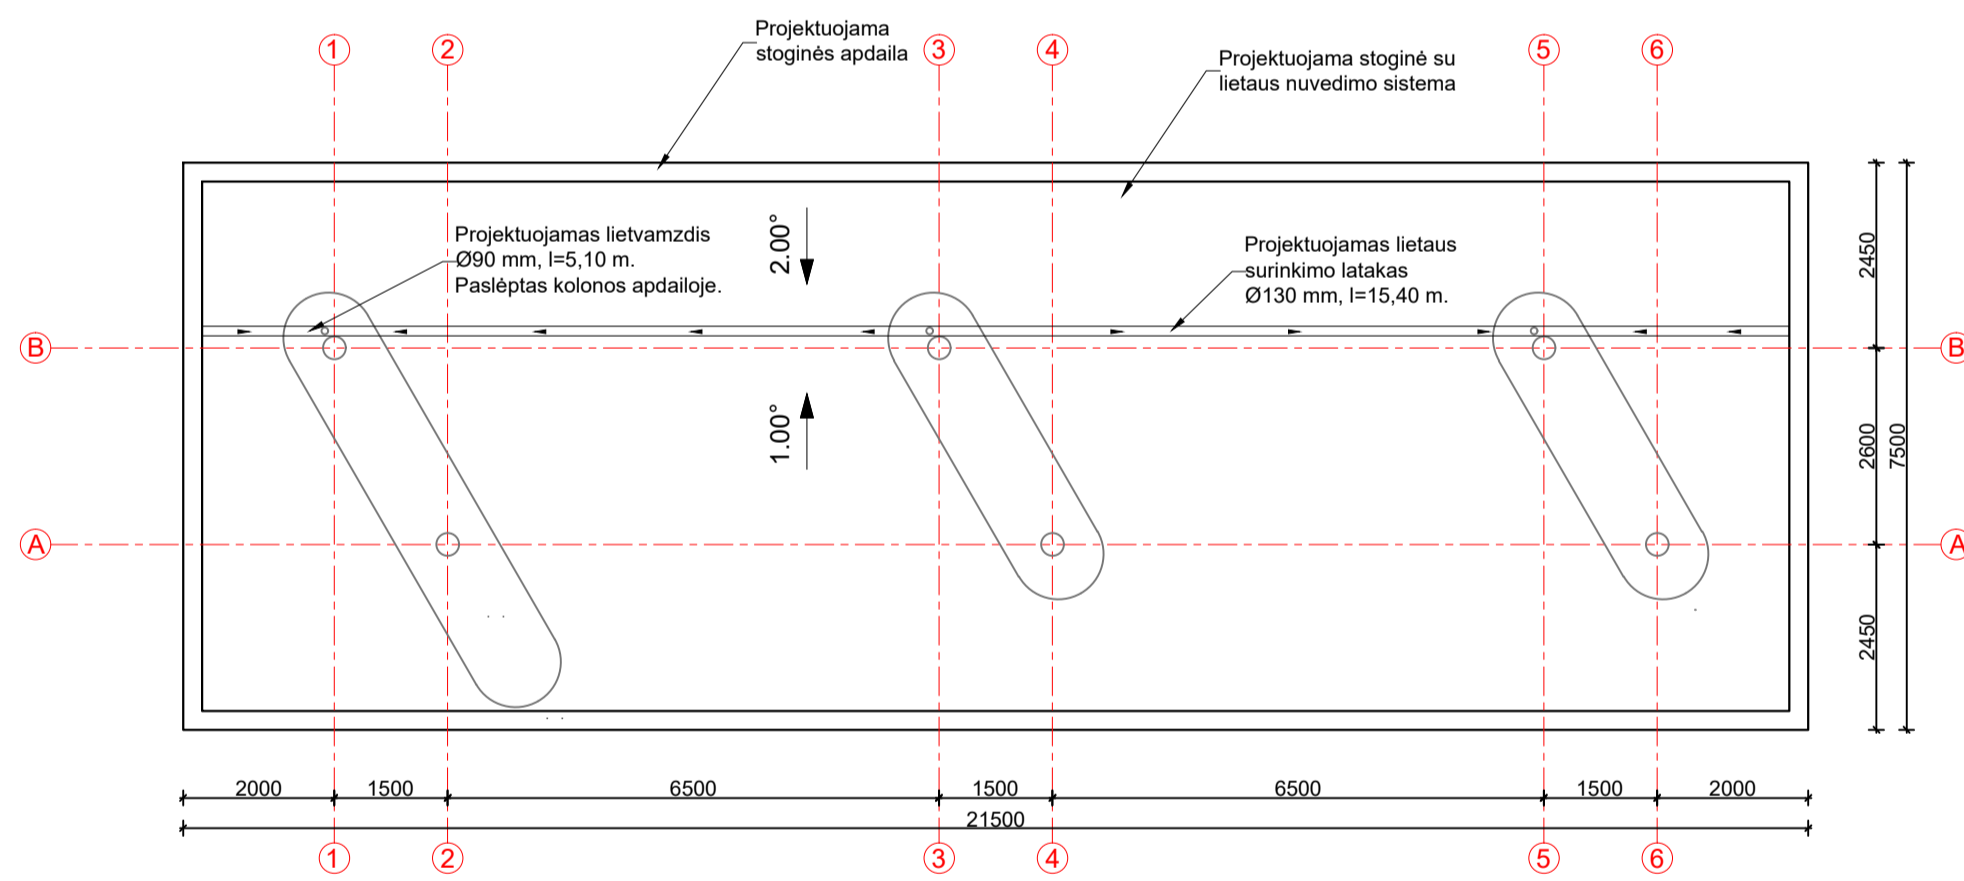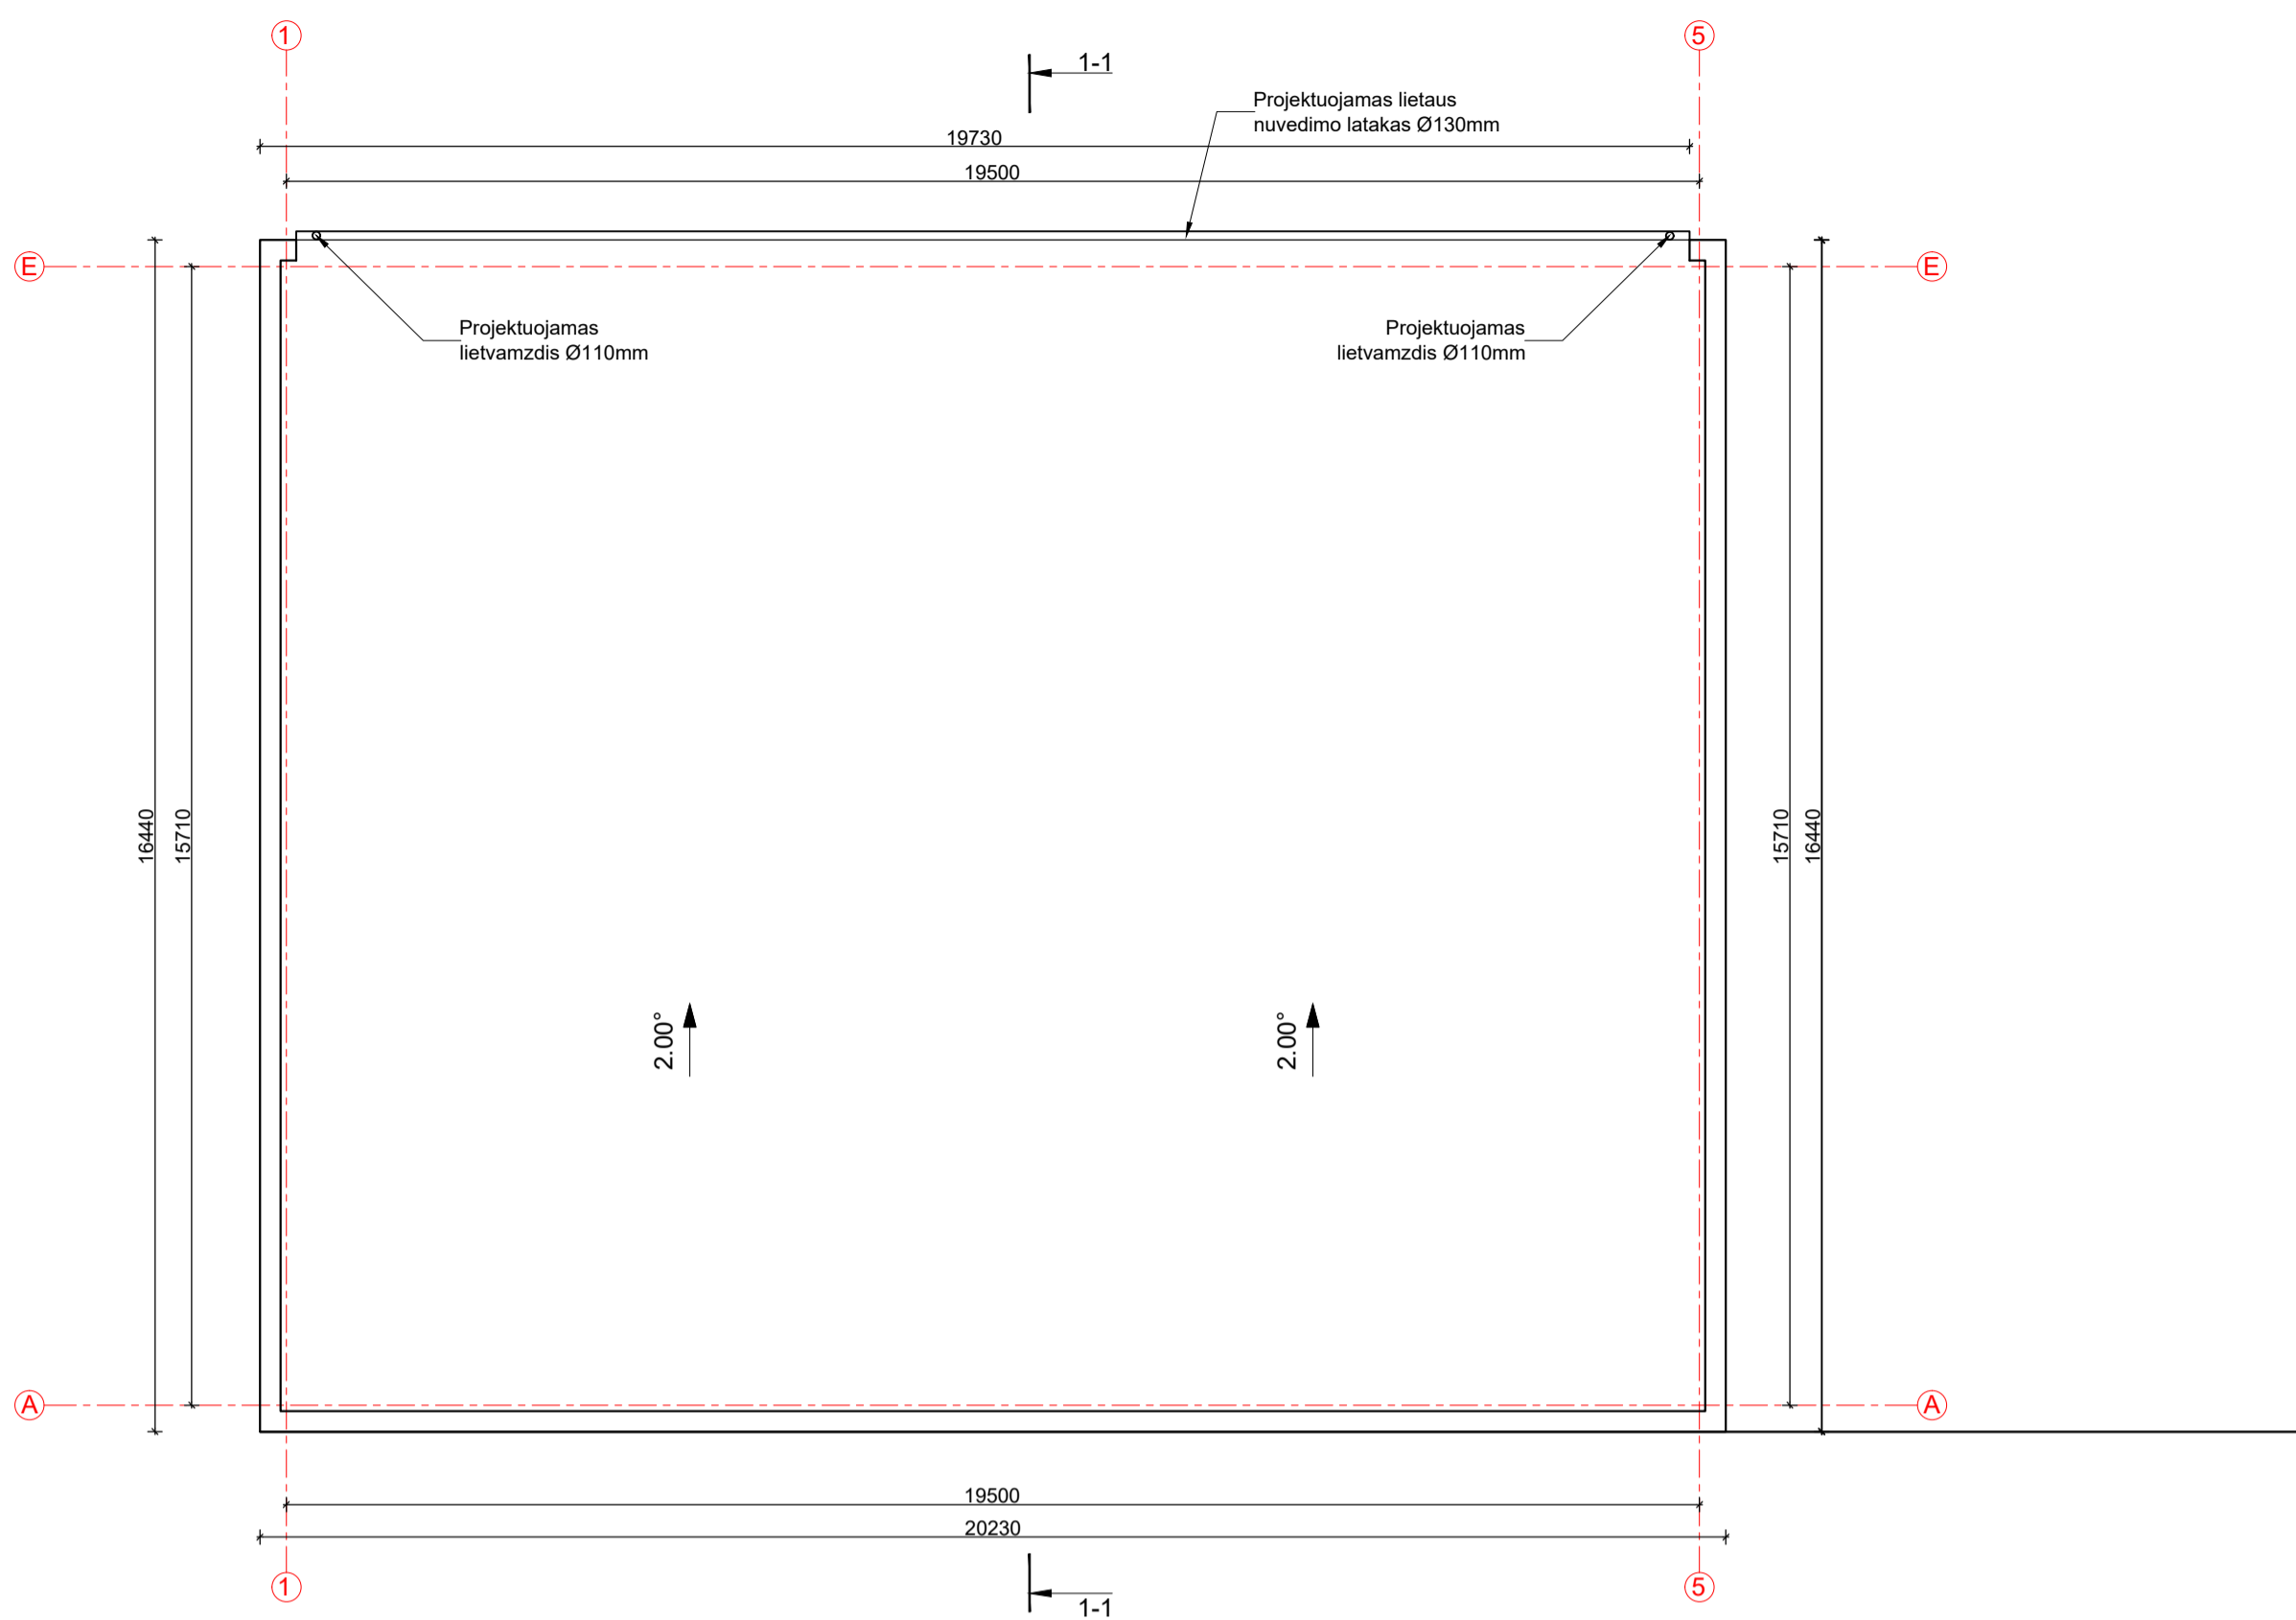


PASTABA: MATMENIS TIKSLINTI VIETOJE
0 500 1000 5000

0	2020	STATYBĄ LEIDŽIANČIAM DOKUMENTUI GAUTI	
LAIDA	IŠLEIDIMO DATA	LAIDOS STATUSAS, KEITIMŲ PRIEŽASTIS	
KVAL. DOK. NR.		UŽDAROJI AKCINĖ BENDROVĖ "RUSNĖ"	STATINIO PROJEKTO PAVADINIMAS PREKYBOS PASKIRTIES PASTATO - DEGALINĖS OPERATORINĖS 1E1/g SU STOGINE 1e1/g, KAUNO G 55A, VIEVYJE, REKONSTRUKCIJOS PROJEKTAS
1450	PV	A. MAČIONIS	STATINIO NR. IR PAVADINIMAS
A 966	PDV	J. MOCKEVIČIENĖ	STOGO PLANAS M 1:100
	ARCH.	J. BUINEVIČIENĖ	
LT	STATYTOJAS/UŽSAKOVAS: UAB "AMIC LIETUVA"		DOKUMENTO ŽYMUO 2019-120-PP-SA-02
			LAPAS LAPŲ 1 1

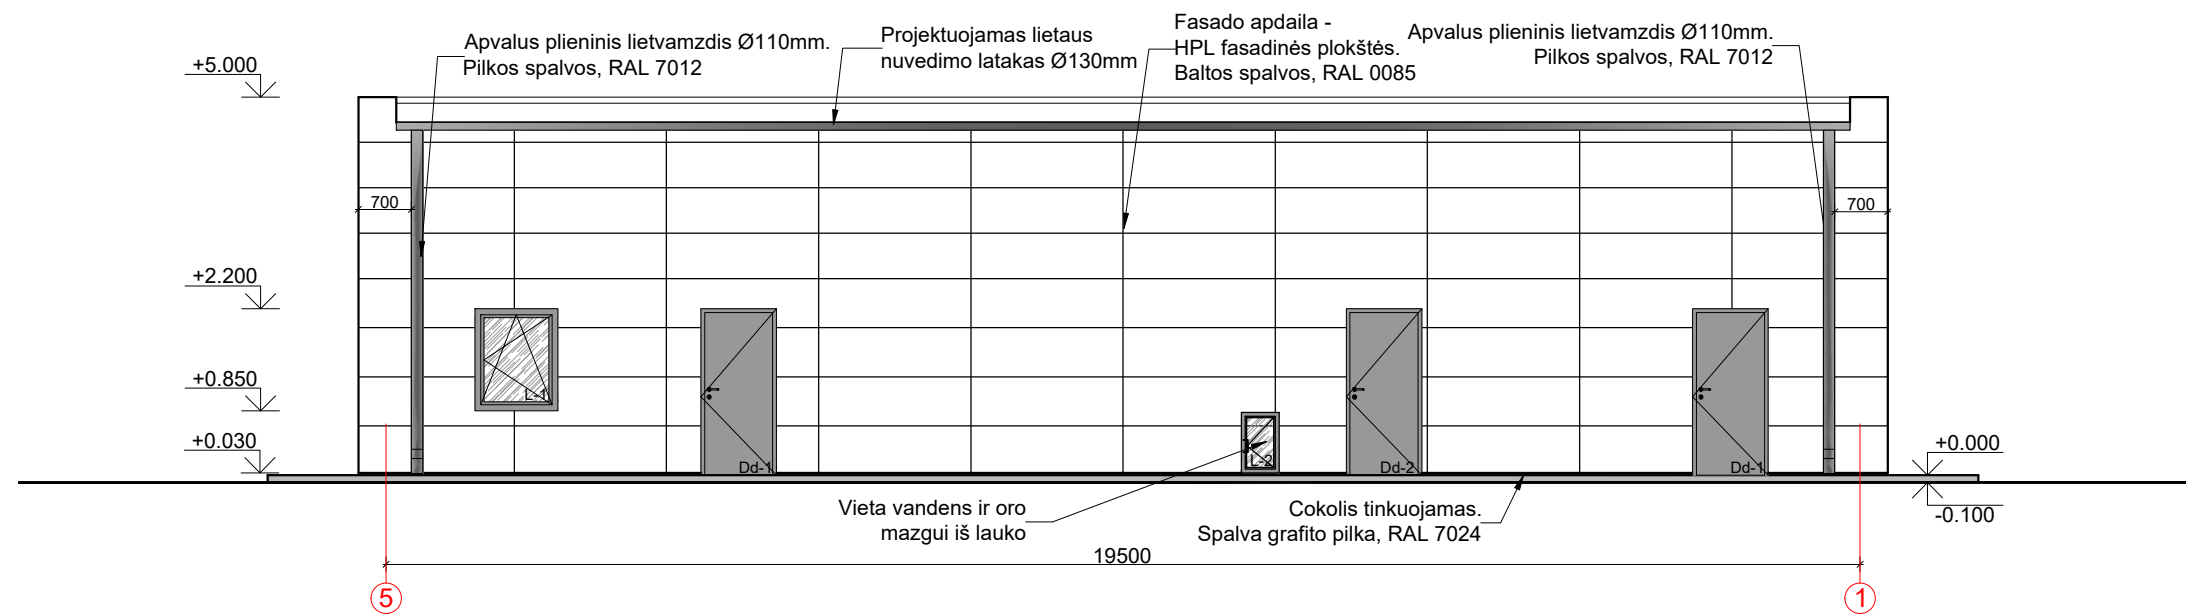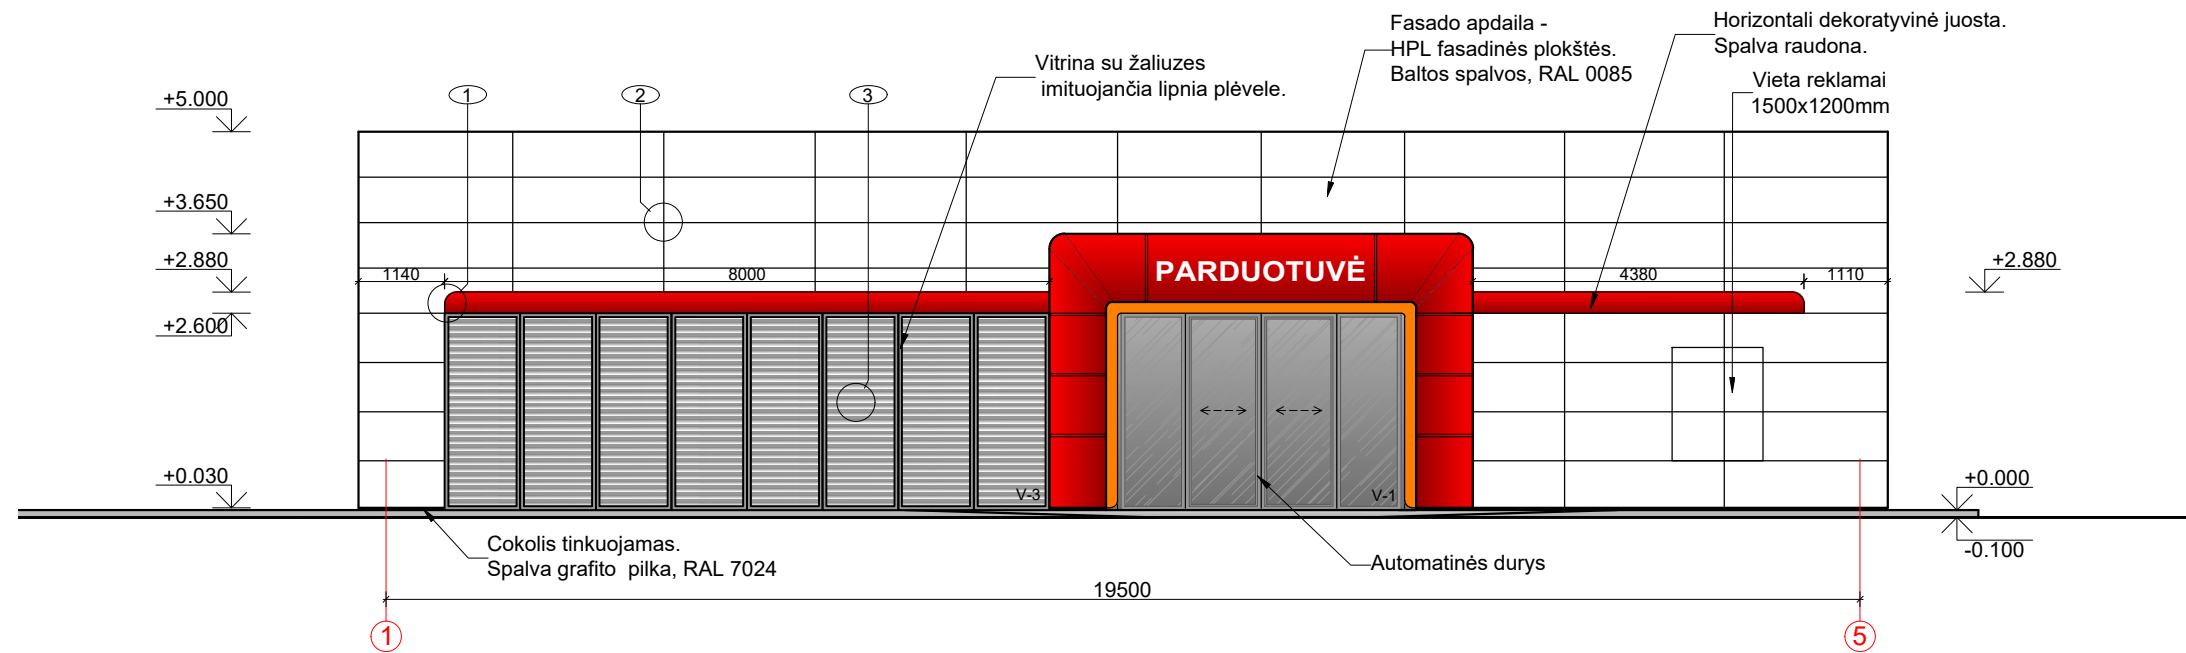

PASTABA: MATMENIS TIKSLINTI VIETOJE
 0 500 1000 5000

0	2020	STATYBĄ LEIDŽIANČIAM DOKUMENTUI GAUTI		
LAIDA	IŠLEIDIMO DATA	LAIDOS STATUSAS, KEITIMŲ PRIEŽASTIS		
KVAL. DOK. NR.		UŽDAROJI AKCINĖ BENDROVĖ "RUSNĖ"	STATINIO PROJEKTO PAVADINIMAS PREKYBOS PASKIRTIES PASTATO - DEGALINĖS OPERATORINĖS 1E1/g SU STOGINE 1e1/g, KAUNO G 55A, VIEVYJE, REKONSTRUKCIJOS PROJEKTAS	
1450	PV	A. MAČIONIS	STATINIO NR. IR PAVADINIMAS	LAIDA
A 966	PDV	J. MOCKEVIČIENĖ	FASADAI "1-4" IR "4-1" M 1:100	A
	ARCH.	J. BUINEVIČIENĖ		
LT	STATYTOJAS/UŽSAKOVAS:	UAB "AMIC LIETUVA"	DOKUMENTO ŽYMUO	LAPAS LAPŲ
			2019-120-PP-SA-03	1 1