








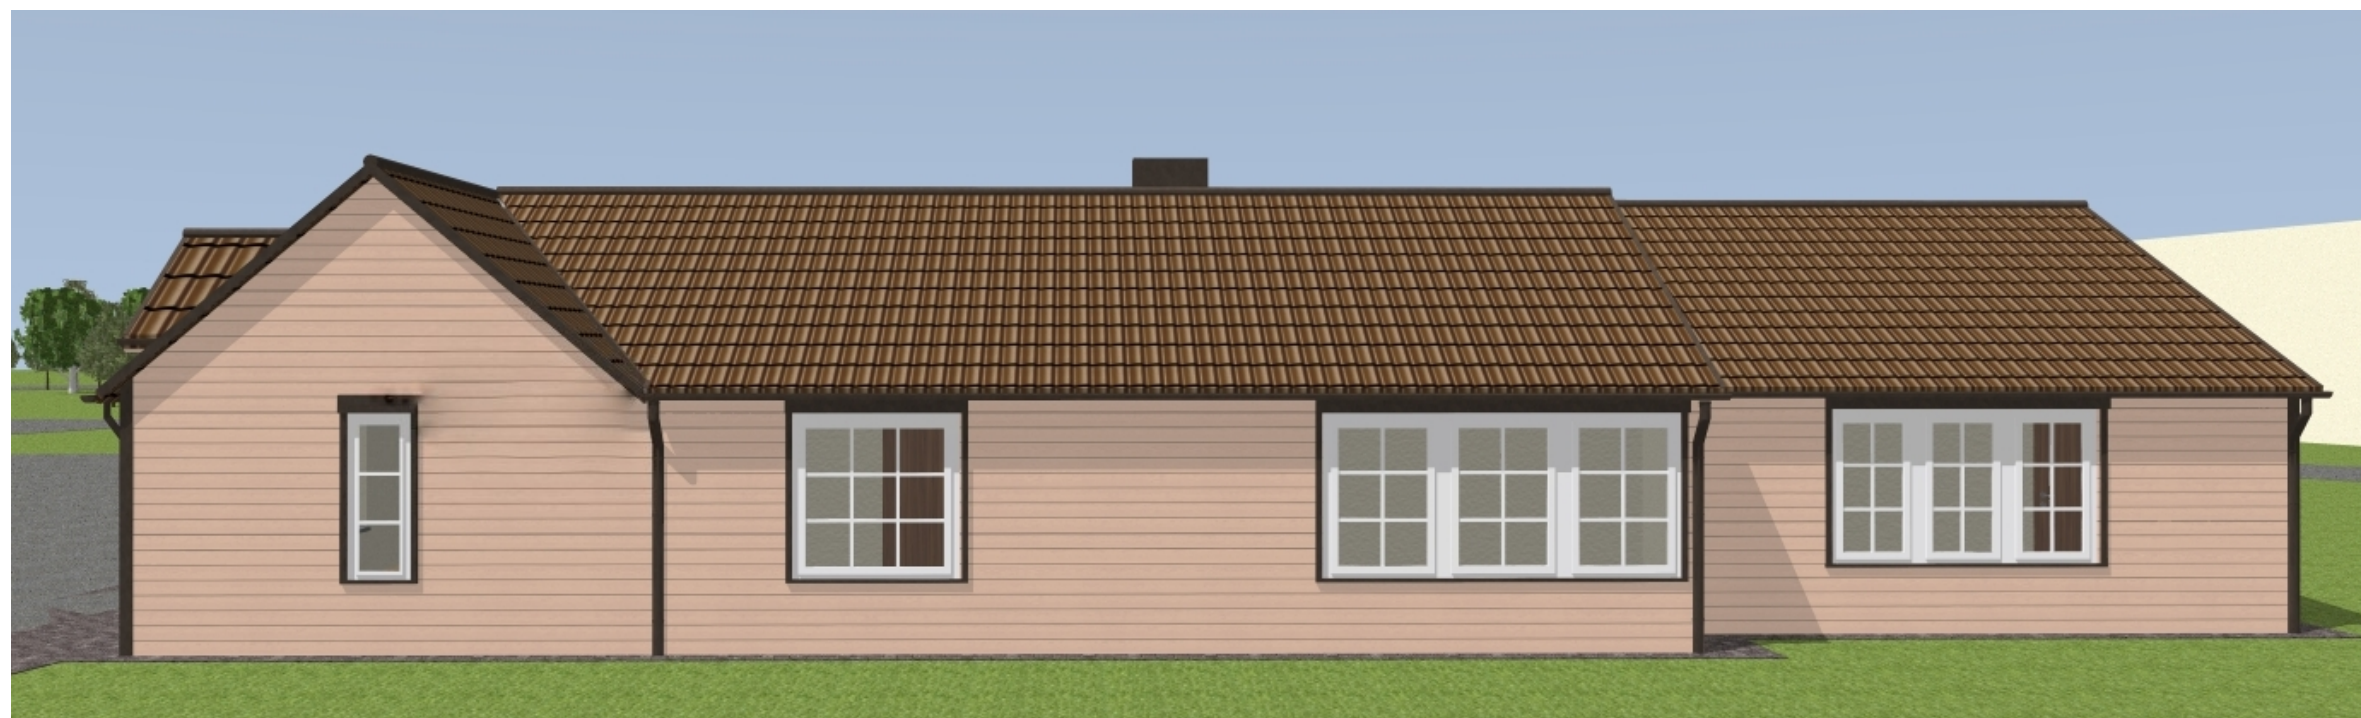

FASADAI VIZUALIZACIJOS




FASADINĖS MEDŽIAGOS

	Cokolio apdaila - pilkai dažytas tinkas RAL 7003
	Beasbecementė stogo danga. Spalva ruda RAL 8016
	Fasado apdaila horizontalios lentelės. Spalva artima RAL 1001
	Langų rėmų spalva balta, RAL 9010
	Lauko durų spalva ruda, RAL 8016
	Palangių, kaminų apskardinimas, lietaus nuotekų sistema, stogo elementai - spalva ruda , RAL 8016
	Apsauginės žaliuzės ir jų elementai. Spalva ruda RAL 8016





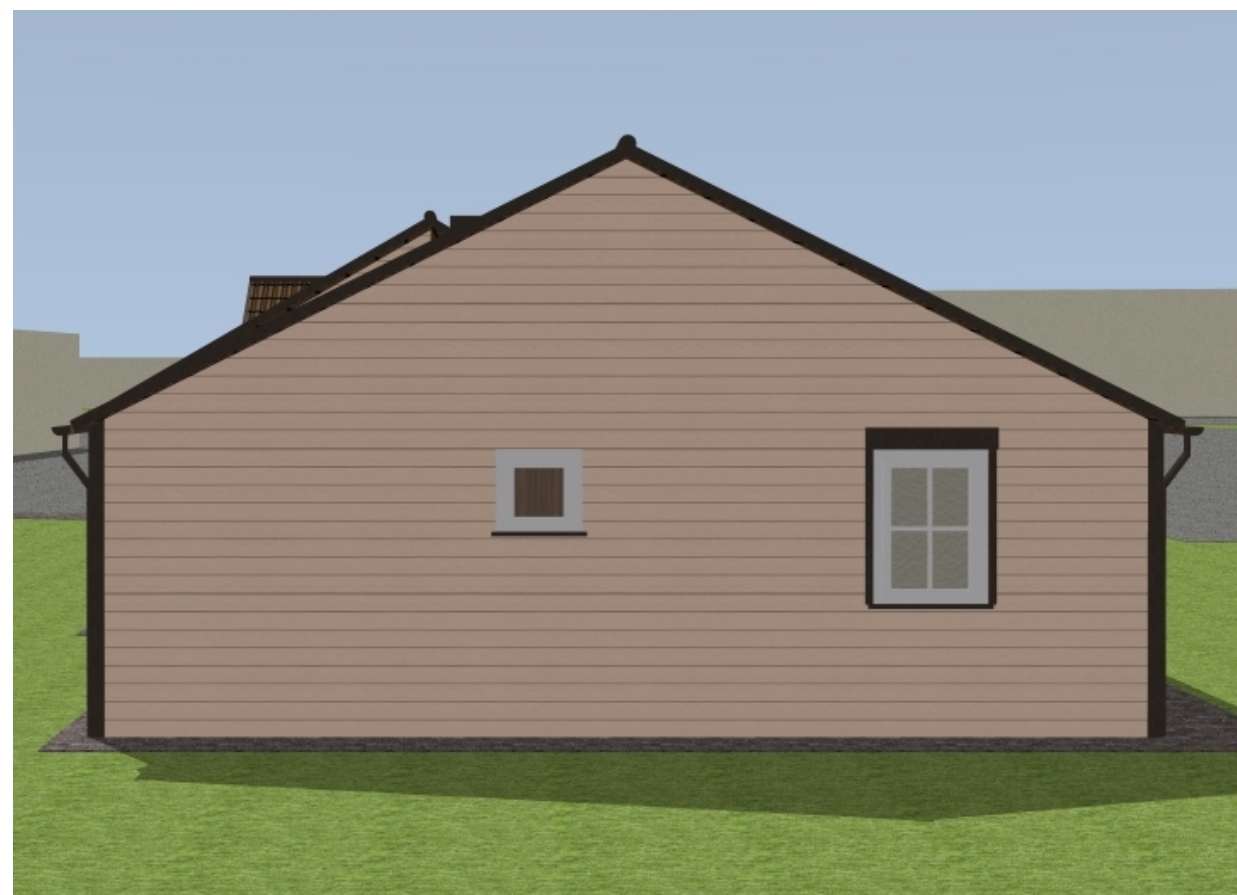


KVAL. DOK. NR.	 <b>PROJEKTO VIZIJOS</b>			STATINIO PROJEKTO PAVADINIMAS	
				Prekybos paskirties pastato Naujoji g. 8, Telšių m., naujos statybos, nugriaunant laikiną statinį, projektas	
A 1139	PV, Arch.	M. Vainorius	2019-11	STATINIO NR. IR PAVADINIMAS	
				Maitinimo paskirties pastatas	
				DOKUMENTŲ PAVADINIMAS	
				FASADAI VIZUALIZACIJOS	
LT	STATYTOJAS			DOKUMENTO ŽYMUO	
				Lapas	Lapų
				1	1




FASADAI VIZUALIZACIJOS



FASADINĖS MEDŽIAGOS

	Cokolio apdaila - pilkai dažytas tinkas RAL 7003
	Beasbecementė stogo danga. Spalva ruda RAL 8016
	Fasado apdaila horizontalios lentelės. Spalva artima RAL 1001
	Langų rėmų spalva balta, RAL 9010
	Lauko durų spalva ruda, RAL 8016
	Palangių, kaminų apskardinimas, lietaus nuotekų sistema, stogo elementai - spalva ruda, RAL 8016
	Apsauginės žaliuzės ir jų elementai. Spalva ruda RAL 8016

KVAL. DOK. NR.	 <b>PROJEKTO VIZIJOS</b>			STATINIO PROJEKTO PAVADINIMAS		
				Prekybos paskirties pastato Naujoji g. 8, Telšių m., naujos statybos, nugriaunant laikiną statinį, projektas		
A 1139	PV, Arch.	M. Vainorius	2019-11	STATINIO NR. IR PAVADINIMAS		
				Maitinimo paskirties pastatas		
				DOKUMENTŲ PAVADINIMAS		Laida
				FASADAI VIZUALIZACIJOS		0
LT	STATYTOJAS			DOKUMENTO ŽYMUO		Lapas
					Lapų	
				1	1	