


PIRMO AUKŠTO PLANAS

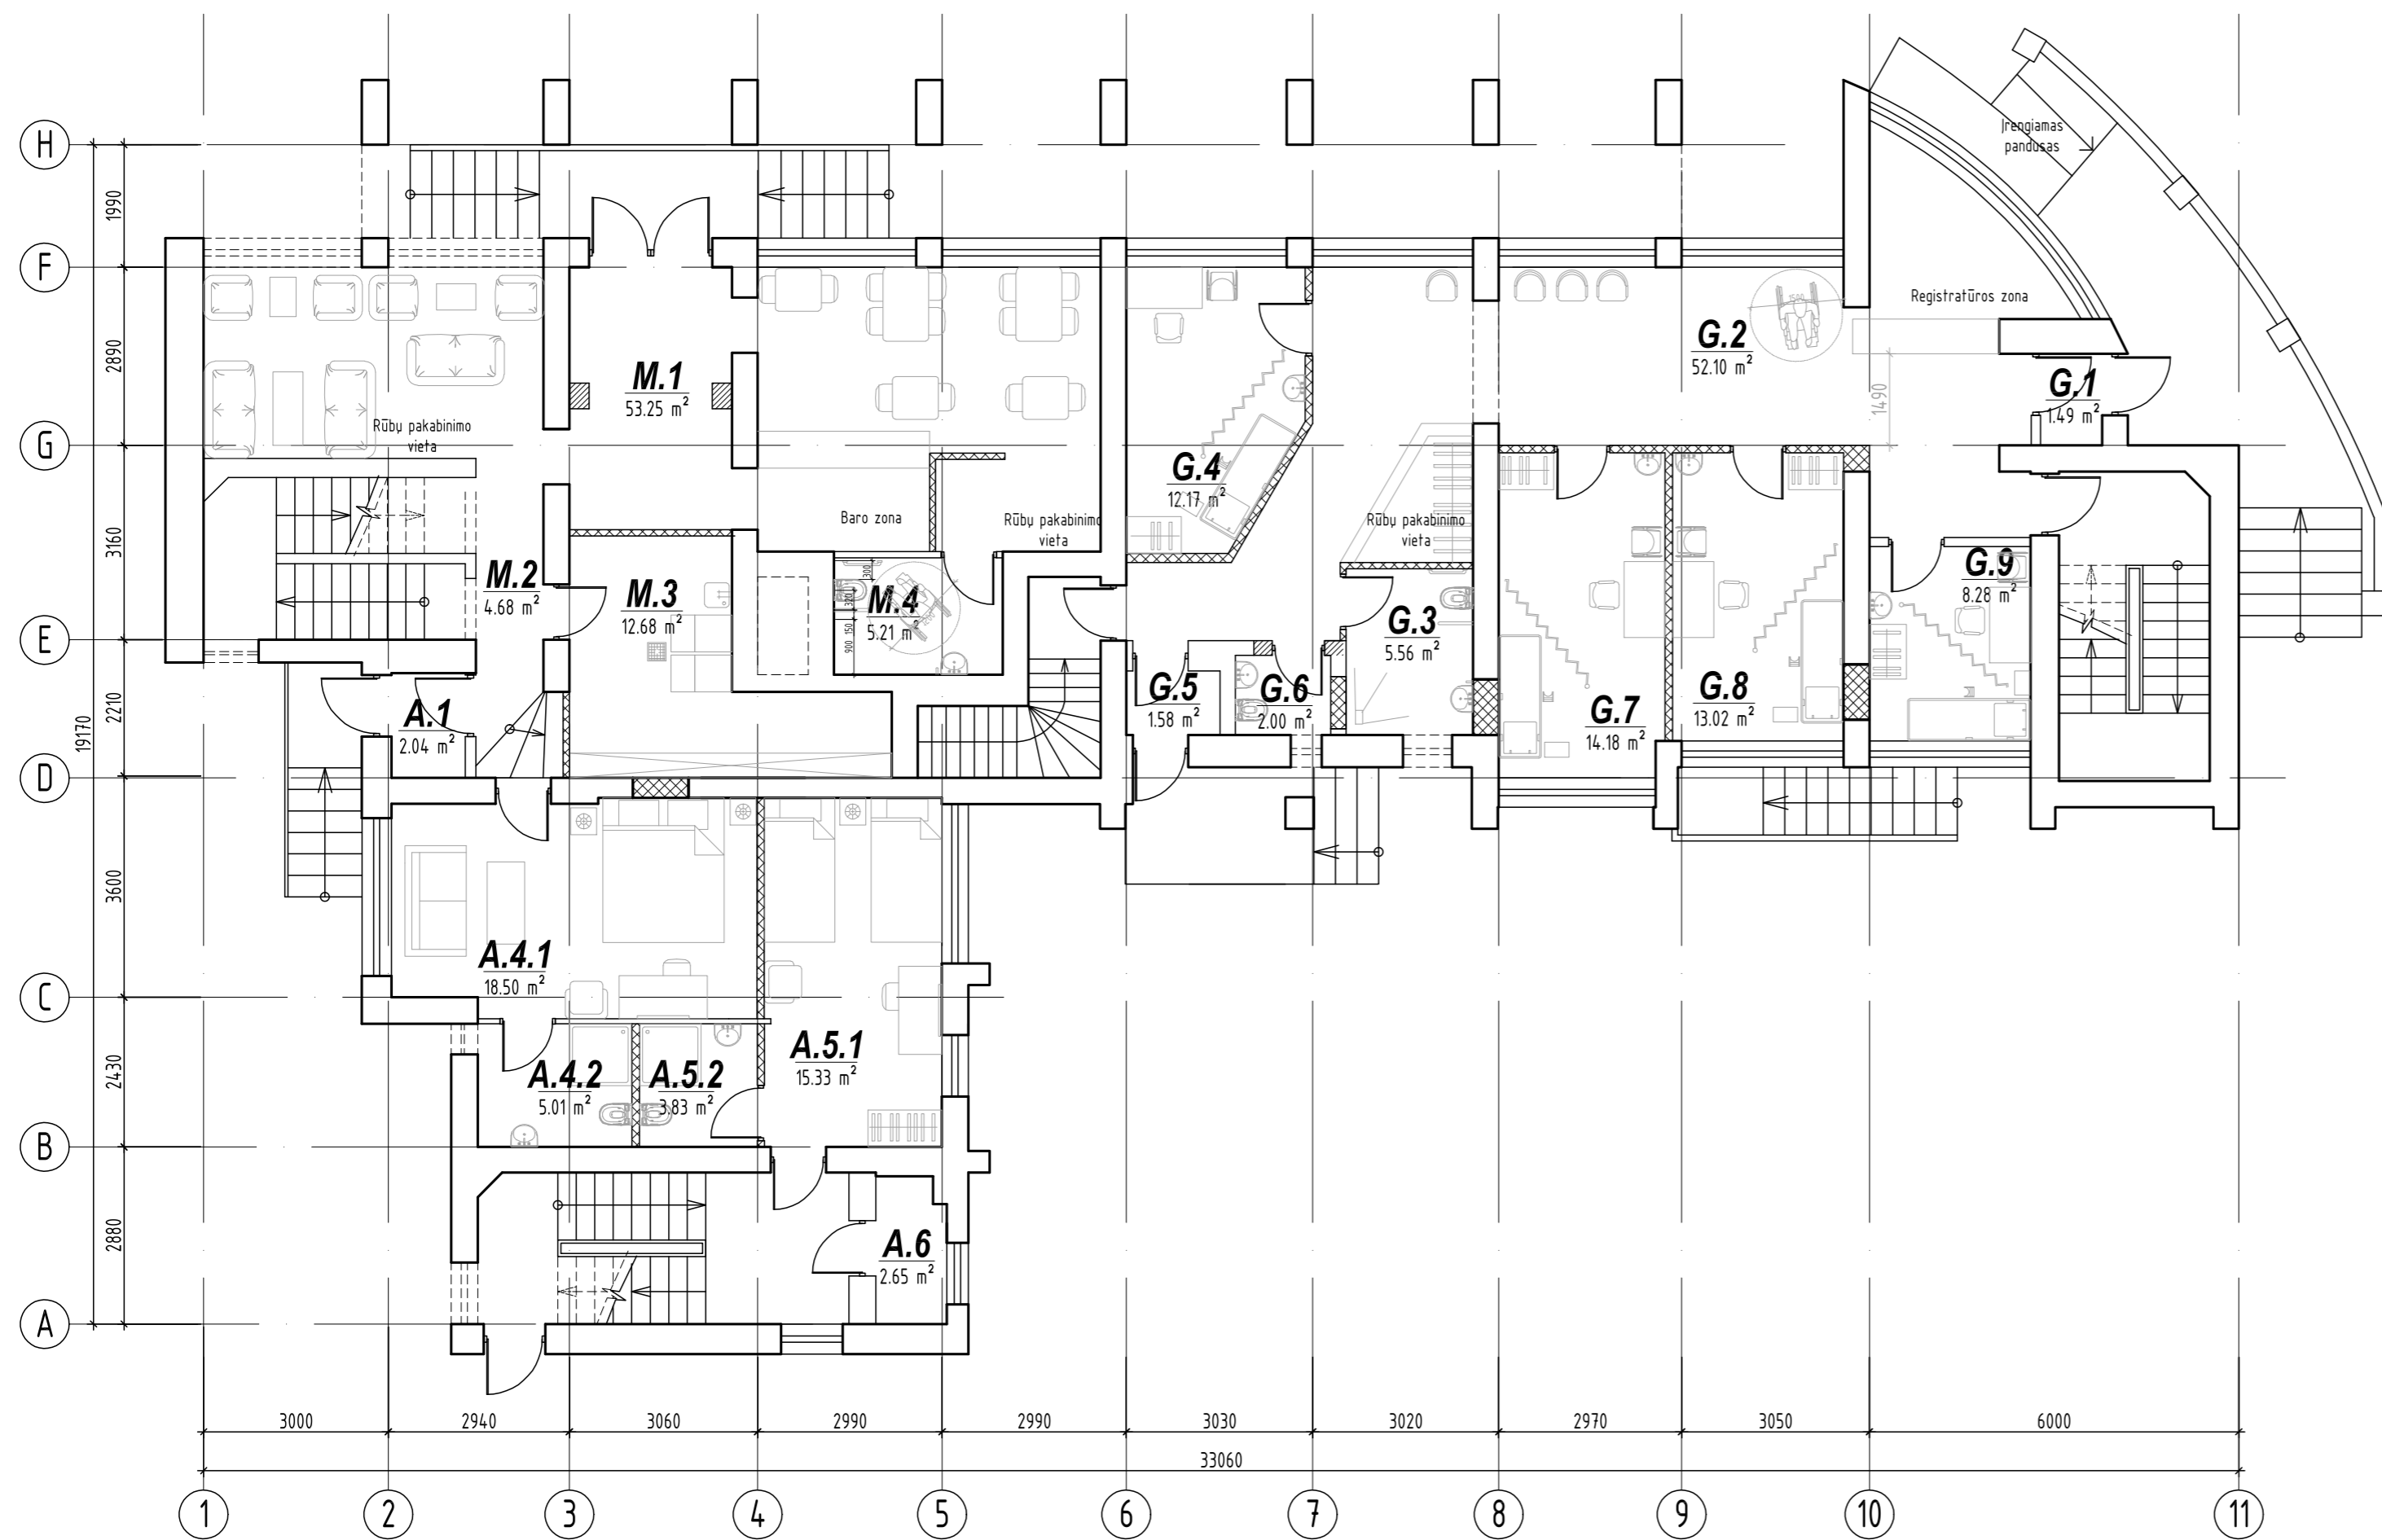

SUTARTINIAI ŽYMĖJIMAI

- esamos laiknčios atitvaros
- esamos nelaiknčios atitvaros
- projektuojamos nelaiknčios atitvaros
- užfaisoma esama anga
- kertama anga

PATALPŲ EKSPLIKACIJA


Poz. Nr.	Pavadinimas	Plotas m ²
I AUKŠTAS		
Maitinimo patalpos		
M.1	Maitinimo salė	53,25
M.2	Koridorius	4,86
M.3	Salės indų plovykla	12,68
M.4	Tualetas	5,21
Bendras plotas		76
Poilsio patalpos		
A.1	Bendro naudojimo tambūras	2,04
A.4.1	Kambarys	18,5
A.4.2	San. Mazgas	5,01
A.5.1	Kambarys	15,33
A.5.2	San. Mazgas	3,83
A.6	Pagalbinė patalpa	2,65
Bendras plotas		47,36
Gydymo paskirties patalpos		
G.1	Tambūras	1,49
G.2	Koridorius	52,1
G.3	Tualetas	5,56
G.4	Kabinetas	12,17
G.5	Tambūras	1,58
G.6	Tualetas	2
G.7	Kabinetas	14,18
G.8	Kabinetas	13,02
G.9	Kabinetas	8,28
Bendras plotas		110,38

PATALPŲ EKSPLIKACIJA PAGAL PASKIRTĮ

Poz. Nr.	Pavadinimas	Plotas m ²
G	Gydymo patalpų bendras plotas	409,12
A	Poilsio patalpų bendras plotas	332,68
M	Maitinimo patalpų bendras plotas	76
T	Techninių patalpų bendras plotas	71,63
P	Paslaugų patalpų bendras plotas	49,94
B	Buitinių patalpų bendras plotas	36,96
Pagrindinis plotas		650,6
Pagalbinis plotas		325,73
Bendras plotas		976,33

Atestato/ Diplomo Nr.	Projektuotojas: T. BARTKAUS PROJEKTAVIMO IĮ Žvejų g. 2-705, Klaipėda tel./fax. 8-46-254671, mob.tel. 8-673-42503 E-paštas: bartkus.tomas@gmail.com		Objektas: Administracinės paskirties pastato, Palanga, Gintaro g. 46, paskirties keitimo į gydymo paskirties pastatą su poilsio patalpomis, paprastojo remonto projektas	
	38250 A329	PV Arch.	D. Bartkuvienė R. Petrauskas	Brežinys: PIRMO AUKŠTO PLANAS Mastelis Laida 1:200 0
LT	Užsakovas: K. Priebio gamybinė įmonė		Žymuo: 2003-01-PP-SA.B-02	Lapas Lapų 1 1

ANTRO AUKŠTO PLANAS

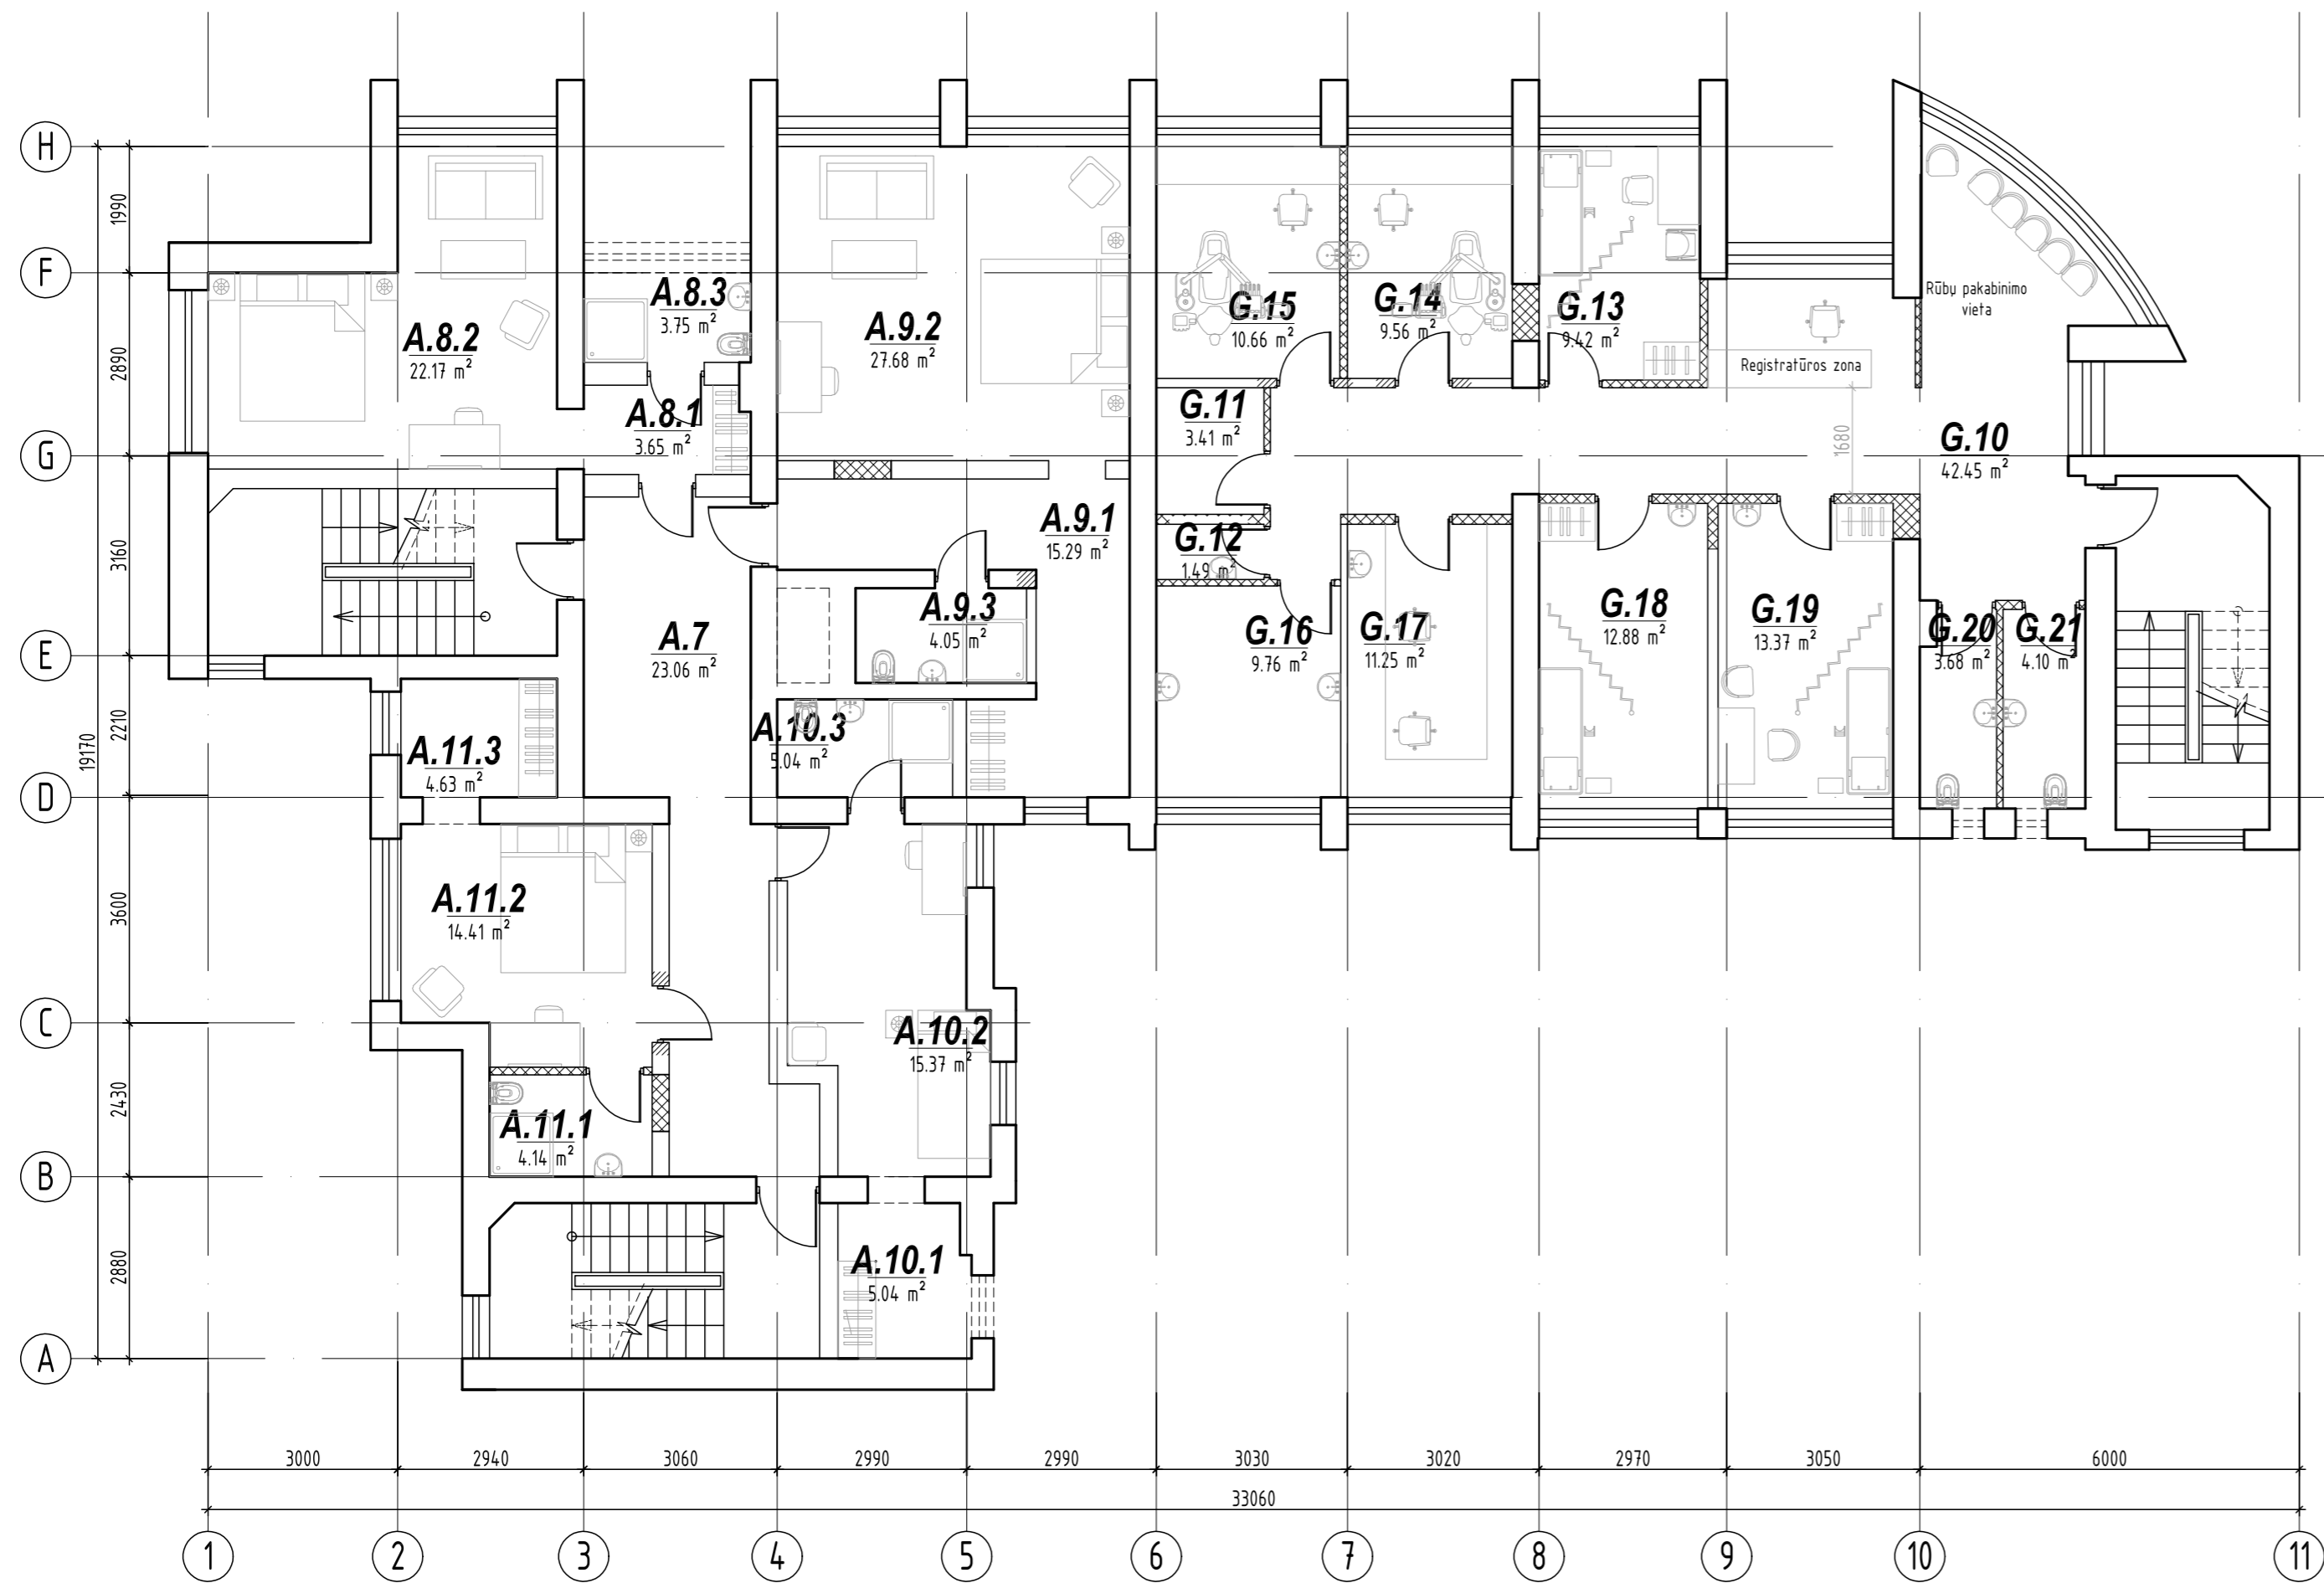

SUTARTINIAI ŽYMĖJIMAI


- esamos laikančios atitvaros
- esamos nelaikančios atitvaros
- projektuojamos nelaikančios atitvaros
- užtaisyama esama anga
- kertama anga

PATALPŲ EKSPLIKACIJA		
Poz. Nr.	Pavadinimas	Plotas m ²
II AUKŠTAS		
Poilsio patalpos		
A.7	Bendro naudojimo koridorius	23,06
A.8.1	Koridorius	3,65
A.8.2	Kambarys	22,17
A.8.3	San. Mazgas	3,75
A.9.1	Koridorius	15,29
A.9.2	Kambarys	27,68
A.9.3	San. Mazgas	4,05
A.10.1	Drabužinė	5,04
A.10.2	Kambarys	15,37
A.10.3	San. Mazgas	4,29
A.11.1	San. Mazgas	4,14
A.11.2	Kambarys	14,41
A.11.3	Drabužinė	4,63
Bendras plotas		147,53
Gydymo paskirties patalpos		
G.10	Koridorius	42,45
G.11	Rentgeno kabinetas	3,41
G.12	Medicinių atliekų saugykla	1,49
G.13	Kabinetas	9,42
G.14	Kabinetas	9,56
G.15	Kabinetas	10,66
G.16	Medicinių prietaisų apdorojimo patalpa	9,76
G.17	Laboratorija	11,25
G.18	Kabinetas	12,88
G.19	Kabinetas	13,37
G.20	Tualetas	3,68
G.21	Tualetas	4,10
Bendras plotas		132,03

PATALPŲ EKSPLIKACIJA PAGAL PASKIRTĮ		
Poz. Nr.	Pavadinimas	Plotas m ²
G	Gydymo patalpų bendras plotas	409,12
A	Poilsio patalpų bendras plotas	332,68
M	Maitinimo patalpų bendras plotas	76
T	Techninių patalpų bendras plotas	71,63
P	Paslaugų patalpų bendras plotas	49,94
B	Buitinių patalpų bendras plotas	36,96
Pagrindinis plotas		650,6
Pagalbinis plotas		325,73
Bendras plotas		976,33

Atestato/ Diplomo Nr.	Projektuotojas: T. BARTKAUS PROJEKTAVIMO IJ Žvejų g. 2-705, Klaipėda tel./fax. 8-46-254671, mob.tel. 8-673-42503 E-paštas: bartkus.tomas@gmail.com		Objektas: Administracinės paskirties pastato, Palanga, Gintaro g. 46, paskirties keitimo į gydymo paskirties pastatą su poilsio patalpomis, paprastojo remonto projektas	
	38250 A329	PV Arch.	D. Bartkuviene R. Petrauskas	Brežinys: ANTRO AUKŠTO PLANAS
LT	Užsakovas: K. Priebio gamybinė įmonė		2003-01-PP-SA.B-03	Mastelis Laida 1:200 0 Lapas Lapu 1 1

TREČIO AUKŠTO PLANAS

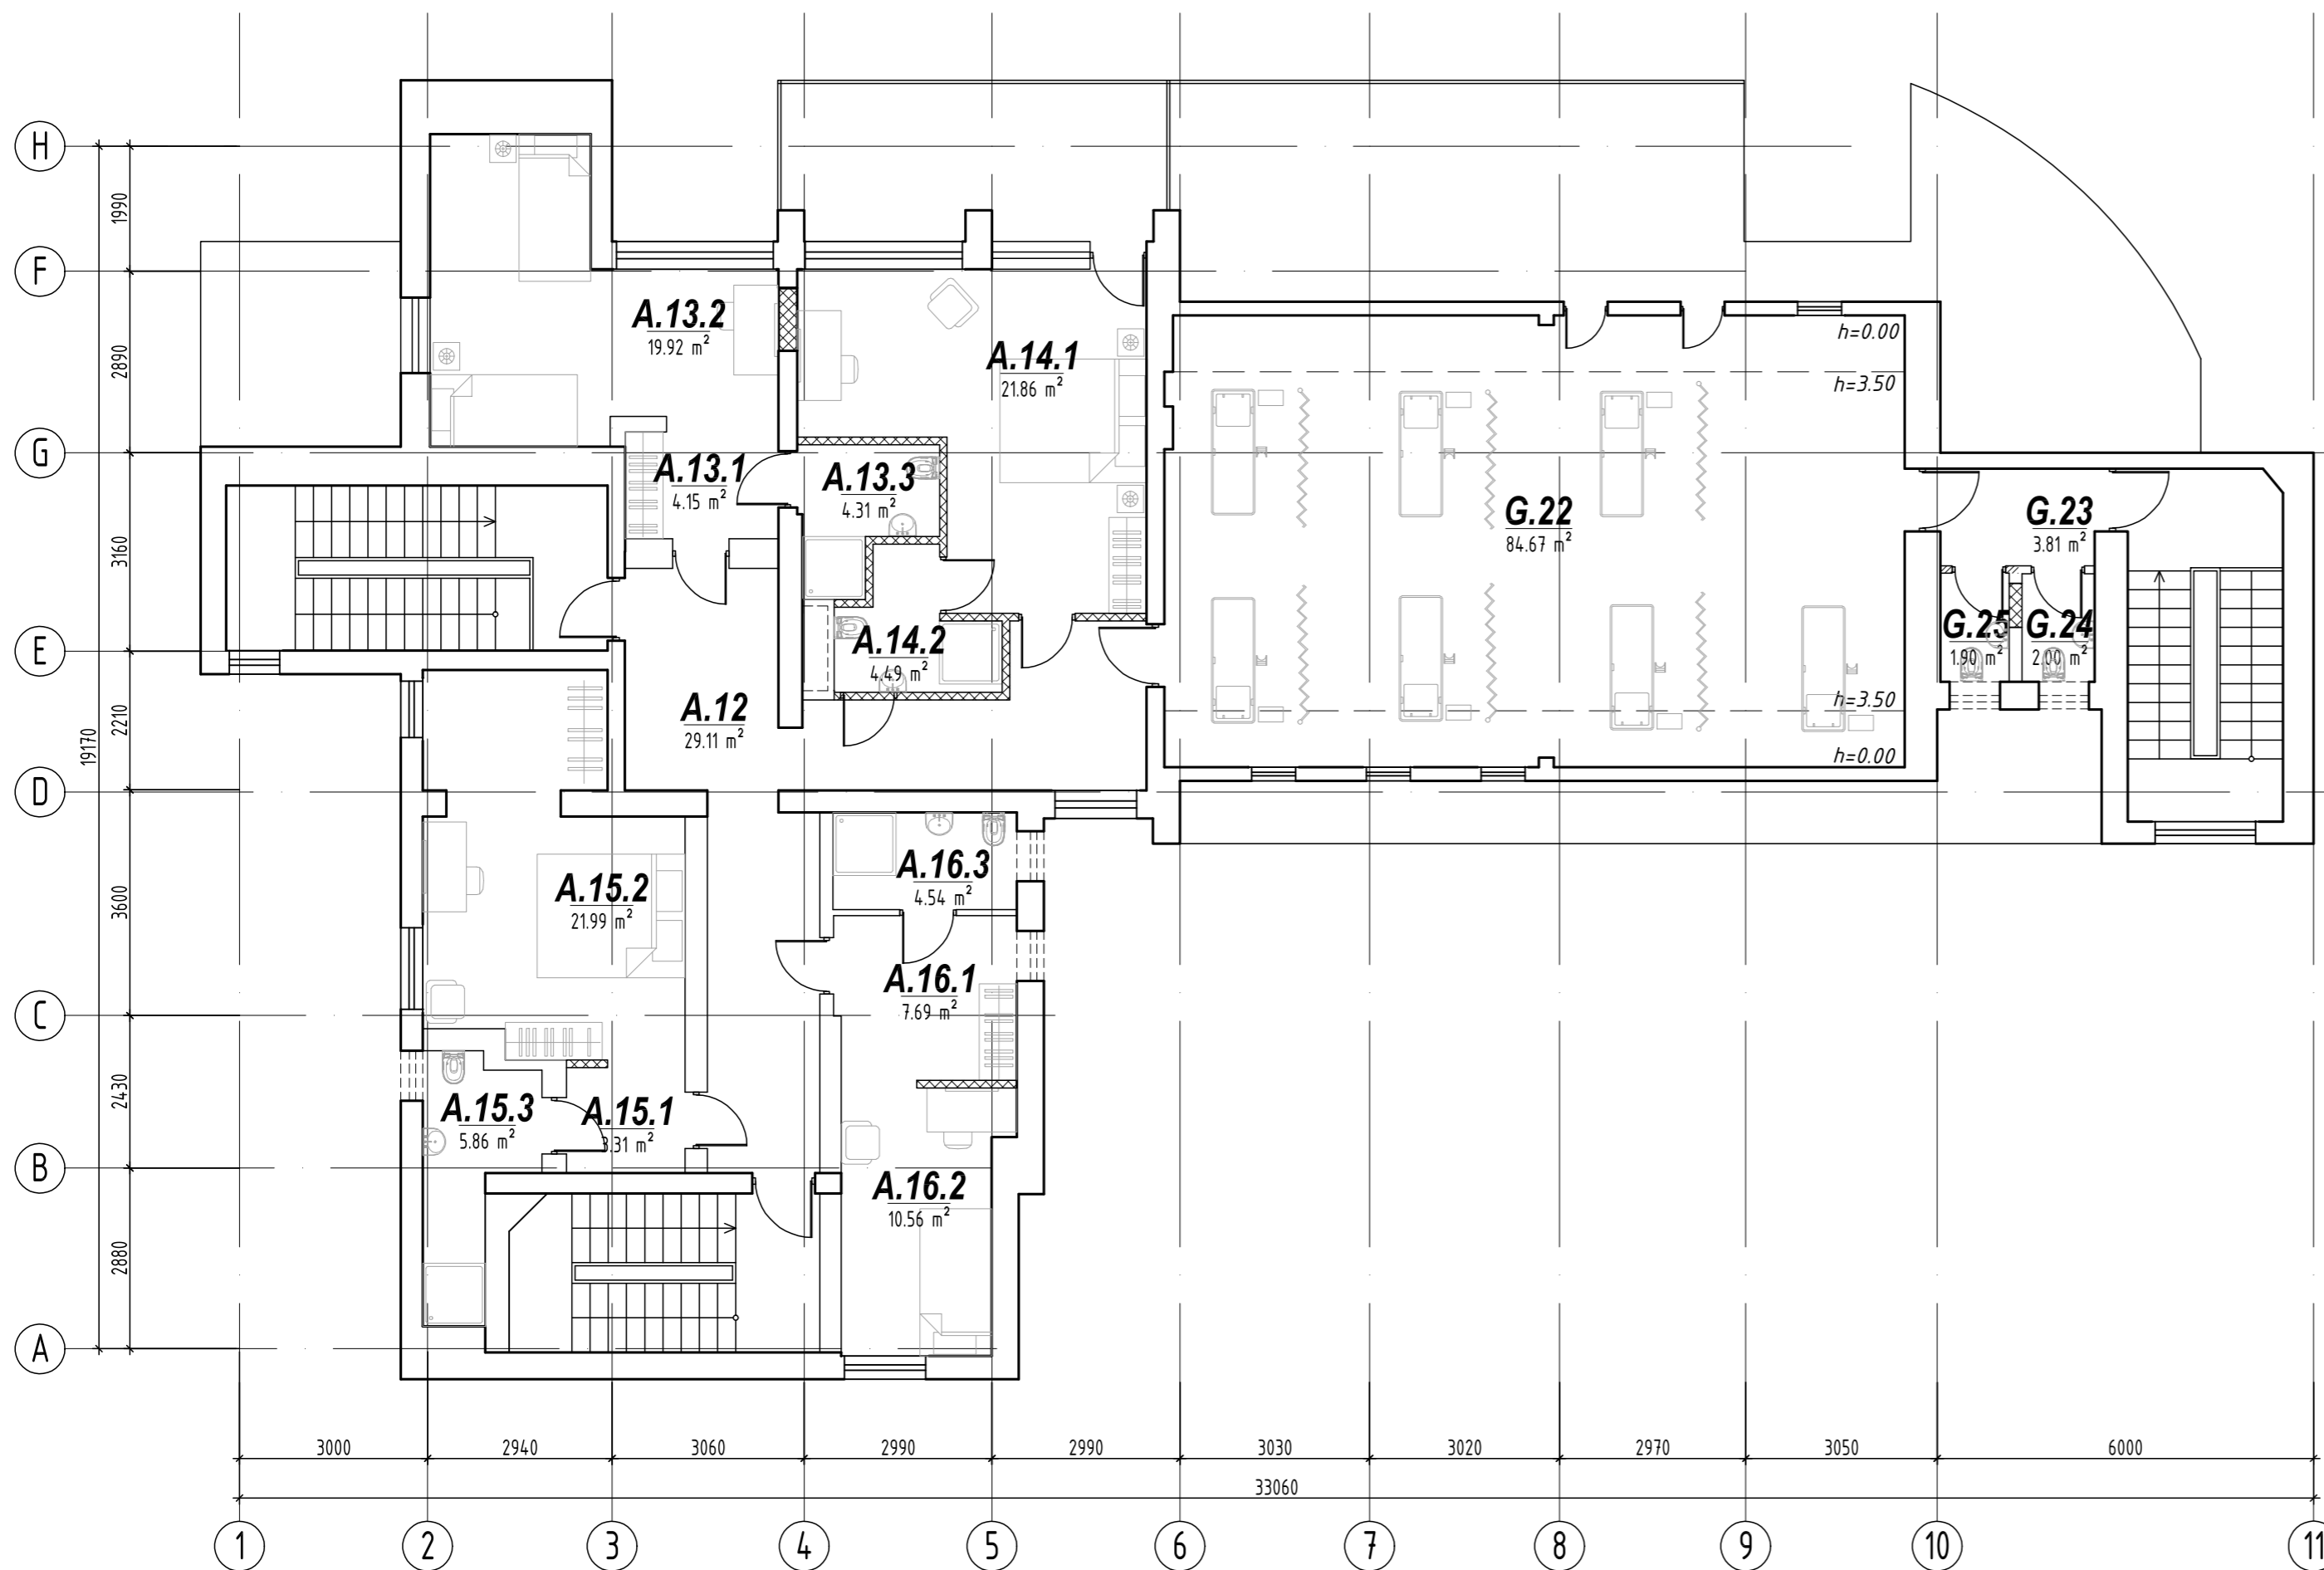

SUTARTINIAI ŽYMĖJIMAI

- esamos laikančios atitvaros
- esamos nelaikančios atitvaros
- projektuojamos nelaikančios atitvaros
- užtaisoma esama anga

PATALPŲ EKSPLIKACIJA		
Poz. Nr.	Pavadinimas	Plotas m ²
III AUKŠTAS		
Poilsio patalpos		
A.12	Bendro naudojimo koridorius	29,11
A.13.1	Koridorius	4,15
A.13.2	Kambarys	19,92
A.13.3	San. Mazgas	4,31
A.14.1	Kambarys	21,86
A.14.2	San. Mazgas	4,49
A.15.1	Koridorius	3,31
A.15.2	Kambarys	21,99
A.15.3	San. Mazgas	5,86
A.16.1	Koridorius	7,69
A.16.2	Kambarys	10,56
A.16.3	San. Mazgas	4,54
Bendras plotas		137,79
Gydymo paskirties patalpos		
G.22	Kardiogramos tyrimų kabinetas	84,67
G.23	Koridorius	3,81
G.24	Tualetas	2
G.25	Tualetas	1,9
Bendras plotas		92,38

PATALPŲ EKSPLIKACIJA PAGAL PASKIRTĮ		
Poz. Nr.	Pavadinimas	Plotas m ²
G	Gydymo patalpų bendras plotas	409,12
A	Poilsio patalpų bendras plotas	332,68
M	Maitinimo patalpų bendras plotas	76
T	Techninių patalpų bendras plotas	71,63
P	Paslaugų patalpų bendras plotas	49,94
B	Buitinių patalpų bendras plotas	36,96
Pagrindinis plotas		650,6
Pagalbinis plotas		325,73
Bendras plotas		976,33

Atestato/ Diplomo Nr.	Projektuotojas: T. BARTKAUS PROJEKTAVIMO IĮ Žvejų g. 2-705, Klaipėda tel./fax. 8-46-254671, mob.tel. 8-673-42503 E-paštas: bartkus.tomas@gmail.com		Objektas: Administracinės paskirties pastato, Palanga, Gintaro g. 46, paskirties keitimo į gydymo paskirties pastatą su poilsio patalpomis, paprastojo remonto projektas	
	38250	PV	D. Bartkuvienė	Breznių: TREČIO AUKŠTO PLANAS
A329	Arch.	R. Petrauskas	Mastelis Laida	
Užsakovas: K. Priebio gamybinė įmonė			Lapas Lapų	
LT			2003-01-PP-SA.B-04	
			1 1	