

UŽSAKOVAS/STATYTOJAS:	VILNIAUS RAJONO SAVIVALDYBĖS ADMINISTRACIJA
OBJEKTAS:	SPECIALIOSIOS PASKIRTIES PASTATO (7.16) - POLICIJOS NUOVADOS, VILNIAUS R. SAV., RUKAINIŲ SEN., RUKAINIŲ K., MOKYTOJŲ G. 5A PASKIRTIES KEITIMO Į BENDRUOMENINIUS VAIKŲ GLOBOS NAMUS (6.4) ATLIEKANT KAPITALINIO REMONTO DARBUS, PROJEKTAS.
STATYBOS VIETA:	VILNIAUS R. SAV., RUKAINIŲ SEN., RUKAINIŲ K., MOKYTOJŲ G. 5A
STATINIO KATEGORIJA:	NEYPATINGAS
STATYBOS RŪŠIS:	KAPITALINIS REMONTAS
PROJEKTAVIMO DARBŲ STADIJA:	PROJEKTINIAI PASIŪLYMAI
TOMAS	01
PROJEKTO NR.	20192-06-PP
DIREKTORIUS	T. VAIKASAS

2020 KAUNAS

**SPECIALIOSIOS PASKIRTIES PASTATO (7.16) - POLICIJOS NUOVADOS,
VILNIAUS R. SAV., RUKAINIŲ SEN., RUKAINIŲ K., MOKYTOJŲ G. 5A PASKIRTIES
KEITIMO Į BENDRUOMENINIUS VAIKŲ GLOBOS NAMUS (6.4) ATLIEKANT
KAPITALINIO REMONTO DARBUS, PROJEKTAS**

AIŠKINAMASIS RAŠTAS

PAŽINTINIAI DUOMENYS

Statybos vieta. VILNIAUS R. SAV., RUKAINIŲ SEN., RUKAINIŲ K.,
MOKYTOJŲ G. 5A

Statytojas (užsakovas). VILNIAUS RAJONO SAVIVALDYBĖS
ADMINISTRACIJA

Projektuotojas. MB „TRIMATĖS IDĖJOS“ Į.K. 303045815

Statybos rūšis. KAPITALINIS REMONTAS

Žemės sklypo plotas: 0.2708 ha

Esama statinio paskirtis: SPECIALIOSIOS PASKIRTIES PASTATAI –
POLICIJOS NUOVADA.


Numatoma statinio paskirtis: GYVENAMOSIOS PASKIRTIES (ĮVAIRIŲ
SOCIALINIŲ GRUPIŲ ASMENIMS) PASTATAS – BENDRUOMENINIAI VAIKŲ
GLOBOS NAMAI.

Statinių kategorija. NEYPATINGAS

Projekto rengimo pagrindas. PROJEKTAS PARENGTAS
VADOVAUJANTIS:

LIETUVOJE GALIOJANČIAIS STATYBOS TECHNINIAIS REGLAMENTAIS IR
NORMOMIS, PROJEKTAVIMO UŽDUOTIMI.

**PRIVALOMŲJŲ DOKUMENTŲ IR PAGRINDINIŲ NORMATYVINIŲ
DOKUMENTŲ SĄRAŠAS:**

0	2020			
Laida	Data	Keitimų pavadinimas (priežastis)		
KVAL. PATV. DOK. NR.				Statynys: SPECIALIOSIOS PASKIRTIES PASTATO (7.16) - POLICIJOS NUOVADOS, VILNIAUS R. SAV., RUKAINIŲ SEN., RUKAINIŲ K., MOKYTOJŲ G. 5A PASKIRTIES KEITIMO Į BENDRUOMENINIUS VAIKŲ GLOBOS NAMUS (6.4) ATLIEKANT KAPITALINIO REMONTO DARBUS, PROJEKTAS
	Pareigos	V. Pavardė	Parašas	DOKUMENTO PAVADINIMAS AIŠKINAMASIS RAŠTAS
A1960	PV	Atest. Arch. T. Vaikasas		Laida 0
A1960	PDV	Atest. Arch. T. Vaikasas		
Kalba	Statytojas:			Lapas Lapų
LT	VILNIAUS RAJONO SAVIVALDYBĖS ADMINISTRACIJA			20192-06-PP-AR 1 5

PAGRINDINIŲ NORMATYVINIŲ STATYBOS TECHNINIŲ DOKUMENTŲ, KURIAIS VADOVAUJANTIS PARENGTAS PROJEKTAS, SĄRAŠAS

LR įstatymai:

1. Lietuvos Respublikos Statybos įstatymas
2. Lietuvos Respublikos teritorijų planavimo įstatymas
3. LR Atliekų tvarkymo įstatymas
4. LR Priešgaisrinės saugos įstatymas
5. LR Aplinkos apsaugos įstatymas

Statybos techniniai reglamentai:

- STR 1.01.08:2002 „Statinio statybos rūšys“
- STR 1.01.03:2017 „Statinių klasifikavimas“
- STR 1.04.04:2017 „Statinio projektavimas, projekto ekspertizė“
- STR 2.02.01:2004 „Gyvenamieji pastatai“
- STR 1.03.01:2016 „Statybiniai tyrimai. Statinio avarija“
- STR 2.01.02:2016 „Pastatų energetinio naudingumo projektavimas ir sertifikavimas“
- STR 1.12.06:2002 „Statinio naudojimo paskirtis ir gyvavimo trukmė“
- STR 1.04.02:2011 „Inžineriniai geologiniai ir geotechniniai tyrimai“
- STR 2.01.01(1):2005 „Esminis statinio reikalavimas. Mechaninis atsparumas ir pastovumas“
- STR 2.01.01(2):1999 „Esminiai statinio reikalavimai. Gaisrinė sauga“
- STR 2.01.01(3):1999 „Esminiai statinio reikalavimai. Higiena, sveikata, aplinkos apsauga“
- STR 2.01.01(4):2008 „Esminiai statinio reikalavimai. Naudojimo sauga“
- STR 2.01.01(5):2008 „Esminis statinio reikalavimas. Apsauga nuo triukšmo“
- STR 2.01.01(6):2008 „Esminis statinio reikalavimas. Energijos taupymas ir šilumos išsaugojimas“
- STR 2.01.06:2009 „Statinių apsauga nuo žaibo. Išorinė statinių apsauga nuo žaibo“
- STR 2.01.07:2003 „Pastatų vidaus ir išorės aplinkos apsauga nuo triukšmo“
- STR 2.05.03:2003 „Statybinių konstrukcijų projektavimo pagrindai“
- STR 2.05.04:2003 „Poveikiai ir apkrovos“
- STR 2.05.13:2004 „Statinių konstrukcijos grindys“

20192-06-PP-AR	Lapas	Lapų	Laida
	2	5	0

STR 2.09.02:2005 „Šildymas, vėdinimas ir oro kondicionavimas“

2010 m. gruodžio 7d. įsakymas Nr. 1-338 „Gaisrinės saugos pagrindiniai reikalavimai“;

STR 2.04.01:2018 „Pastatų atitvaros. Sienos, stogai, langai ir išorinės įėjimo durys“

STR 2.03.01:2001 "Statiniai ir teritorijos. Reikalavimai žmonių su negalia reikmėms"

LR statybos normos ir taisyklės:

RSN 156-94 „Statybinė klimatologija“

Bendrosios gaisrinės saugos taisyklės. 2010-07-27 Nr. 1-223

DT 5-00. Saugos ir sveikatos taisyklės statyboje.

Apšvietimo elektros įrenginių įrengimo taisyklės. Energetikos ministro 2011-02-03 įsakymas Nr.1-28

Higienos normos:

HN 98-2000 "Natūralus ir dirbtinis darbo vietų apšvietimas. Apšvietos ribinės vertės ir bendrieji matavimo reikalavimai"

Kiekvieno šių leidinių publikacija turi būti paskutinės redakcijos, priedai turi būti įsigalioję šios TDP dalies išleidimo dieną, jei nenurodyta kitaip.

Projekto vadovas, atstovaudamas Statytojo interesams ir nepažeisdamas Projektuotojo interesų, užtikrina, kad Projekto sprendiniai atitinka įstatymų, kitų teisės aktų, projekto rengimo dokumentų, normatyvinių statybos techninių, normatyvinių statinio saugos ir paskirties dokumentų reikalavimus, nepažeidžia Valstybės, neįgaliųjų integracijos, visuomenės ir trečiųjų asmenų interesų.

1. SKLYPO PLANO DALIS

Žemės sklypui nėra parengti teritorijų planavimo dokumentai.

Esami sklypo techniniai rodikliai:

- Užstatytas plotas – 141,80 m².
- Kietų dangų užimtas plotas – 327,34 m².

Numatoma sklype įrengti kelis statinius:

- vieną kitos (šiltnamių) paskirties pastatą nesudėtingos kategorijos
- vieną kitos paskirties inžinerinį statinį – stoginę.

20192-06-PP-AR	Lapas	Lapų	Laida
	3	5	0

- vieną kitos paskirties inžinerinį statinį – pavėsinę.
- Vaikų žaidimo aikštelė.

Numatomi sklypo techniniai rodikliai:

- Užstatytas plotas – 252,33 m².

Esami įvažiavimai ir įėjimai į sklypą nėra keičiami.

Sklypas aptveriamas naują segmentinę tvora.

Šiame projekte kiti sklypo tvarkymo darbai nenumatomi.



Pav. Situacijos schema

2. ARCHITEKTŪROS DALIS

STATINIO (PASTATO) TECHNINIAI IR PASKIRTIES RODIKLIAI

Statinio techniniai ir paskirties rodikliai

Pavadinimas	Mato vientas	Kiekis		Pastabos
		Prieš	Po	
I. SKLYPAS				
1.1. sklypo plotas	m ²	0.2708	0.2708	
1.2. sklypo užstatymo plotas	m ²	141,80	252,33	
1.3. sklypo užstatymo intensyvumas	%	8,11	12,13	
1.4. statinio užimtas žemės plotas	m ²	100	100	
1.5. sanitarinės (apsaugos) zonos plotis	m	-	755,65	
1.6. sklypo užstatymo tankumas	%	5,24	9,32	
II. PASTATAS				
2.1. mokslo paskirties pastatas-laboratorija:				
2.1.1. bendrasis plotas:	m ²	177,89	176,19	
2.1.2. naudingasis	m ²	-	176,19	
2.1.3. pastato tūris	m ³	553	553	

20192-06-PP-AR	Lapas	Lapų	Laida
	4	5	0

2.1.4. aukštų skaičius	vnt.	2	2	
2.1.5. pastato aukštis	m	8,22	8,22	
2.1.6. Energetinio naudingumo klasė		B	B	
2.1.7. pastato (patalpų) akustinio komforto sąlygų klasė		C	C	
2.1.8. pastato atsparumas ugniai (I, II ar III)		III	III	

PROJEKTINIŲ PASIŪLYMŲ SPRENDINIAI

Numatoma kapitališkai remontuoti esama specialios paskirties pastatą – policijos nuovadą ir pritaikyti naujai paskirčiai – bendruomeniniams vaikų globos namams.

Keičiamas patalpų išplanavimas, griunama dalis esamų pertvarų, naikinama esama laiptinė iš pirmo aukšto į antrą.

Įrengiama nauja laiptinė į antrą aukštą. Numatomos naujos patalpos pirmame, antrame ir rūsiu aukštuose nurodytos techninėje užduotyje. Griunamas kaminas visuose aukštuose.

Pastato apdaila nekeičiama, tik išardomas kaminas.

Verandos patalpos apšiltinamos, bet nėra įtraukiamos į pastato naudingą plotą.

LAIKANČIŲJŲ KONSTRUKCIJŲ IR IŠORINIŲ ATITVARŲ PARINKIMO MOTYVAI IR KITA

Laikančios pastato konstrukcijos nėra keičiamos. Remontuojant patalpas konstrukcijos parenkamos pagal esamas statinio konstrukcijas ir prie jų priderinamos.


Formuojama nauja angą esamoje perdangoje naujiems laiptams o esama angą užtaisoma. Perdangai parenkamos medinės konstrukcijos atitinkančias esamas konstrukcijas. Esant poreikiui įrengiamos kolonos perdangos krūviui atremti prie naujos angos laiptams.

20192-06-PP-AR	Lapas	Lapų	Laida
	5	5	0

Situacijos išdestymo schema



OBJEKTO VIETA

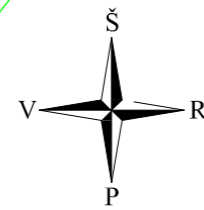


X=6054050.00
Y=5973000.00

SUTARTINIAI ŽENKLAI

	Sklypo riba
	Kapitališkai remontuojamas pastatas
	Kieta danga
	Veja
	Įvažiavimas / Įėjimas į sklypą
	Įvažiavimas / Įėjimas į pastatą
	Segmentinė tvora (įrengiama sklypo ribose)
	Tinklų apsaugos zonos

79/30 - 0069 X=6054000.00
79/30 - 0089 Y=597200.00

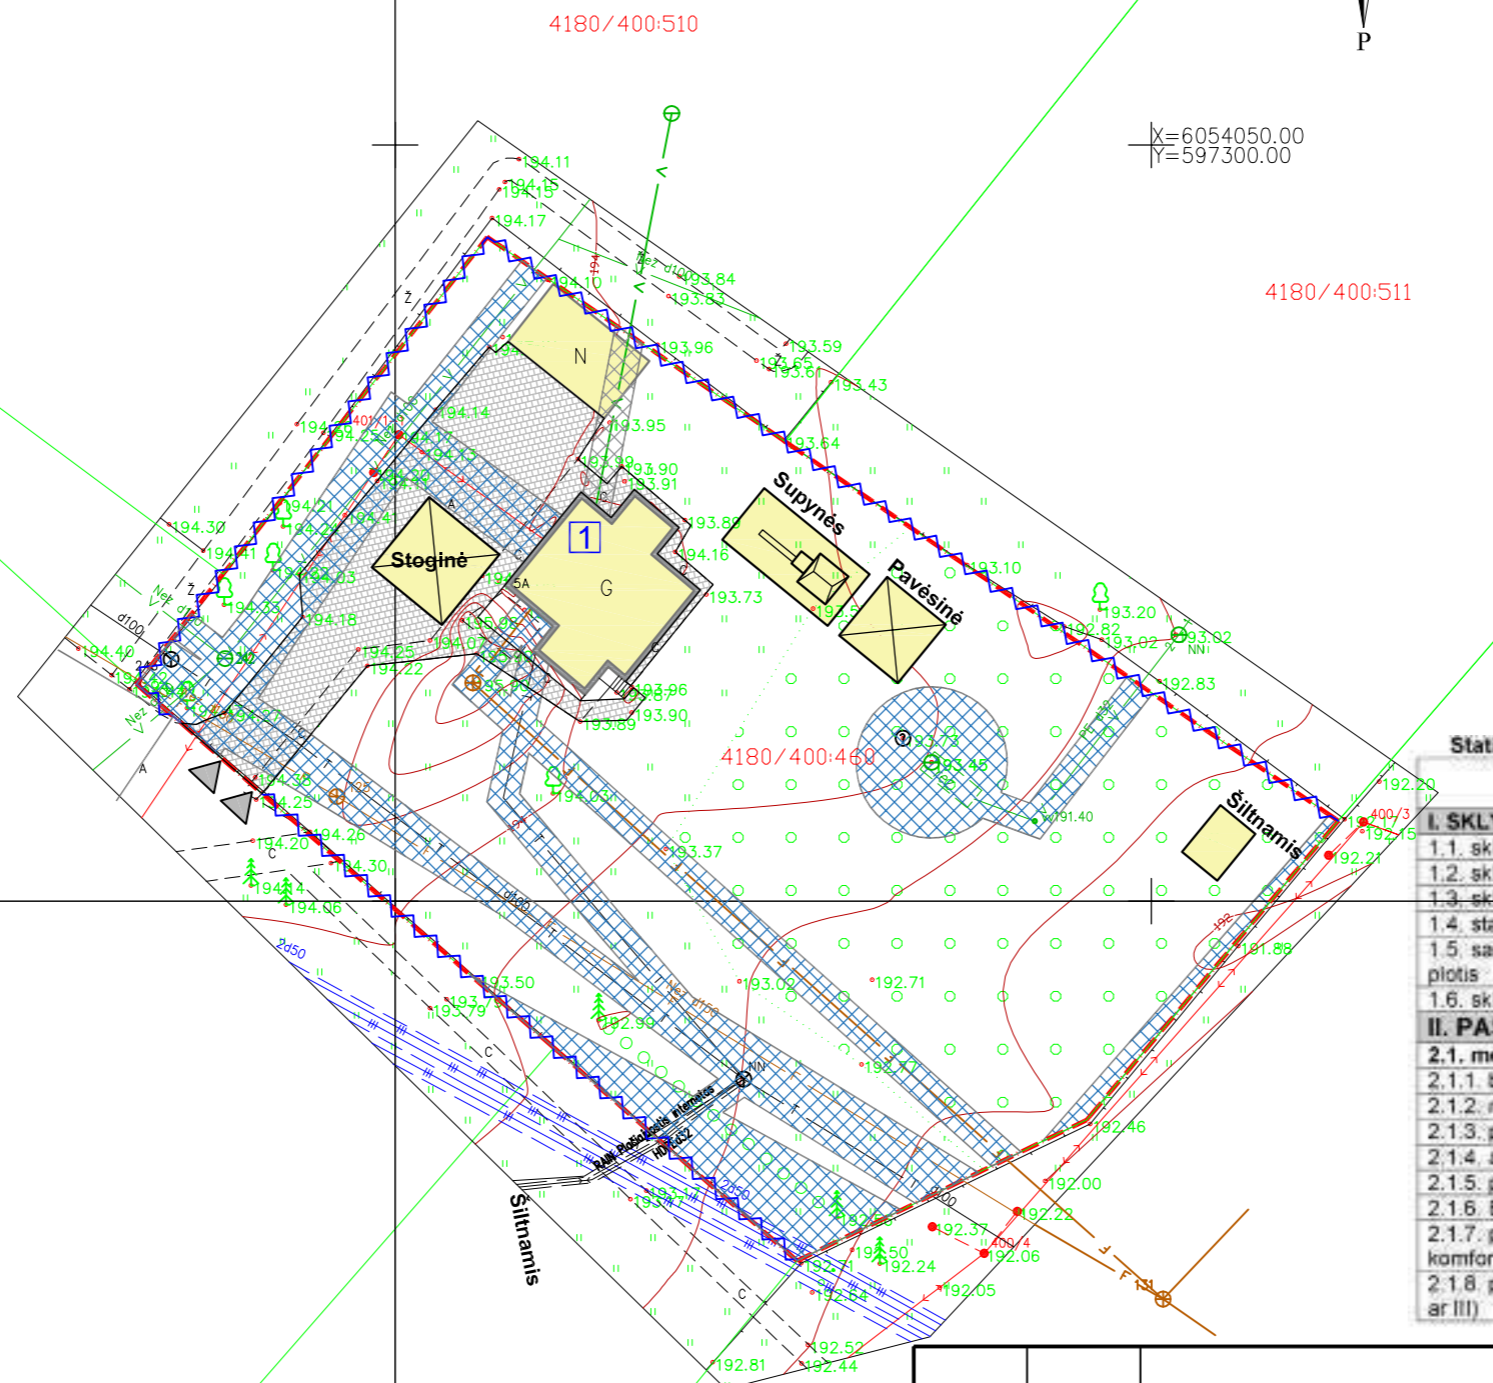


Statinio techniniai ir paskirties rodikliai				
Pavadinimas	Matavim. vienetas	Kiekis		Pastabos
		Prieš	Po	
I. SKLYPAS				
1.1. sklypo plotas	m ²	0,2708	0,2708	
1.2. sklypo užstatymo plotas	m ²	141,80	252,33	
1.3. sklypo užstatymo intensyvumas	%	8,11	12,13	
1.4. statinio užimtas žemės plotas	m ²	100	100	
1.5. sanitarinės (apsaugos) zonos plotis	m	-	755,65	
1.6. sklypo užstatymo tankumas	%	5,24	9,32	
II. PASTATAS				
2.1. mokslo paskirties pastatas-laboratorija:				
2.1.1. bendrasis plotas:	m ²	177,89	176,19	
2.1.2. naudingasis	m ²	-	176,19	
2.1.3. pastato tūris	m ³	553	553	
2.1.4. aukštų skaičius	vnt	2	2	
2.1.5. pastato aukštis	m	8,22	8,22	
2.1.6. Energetinio naudingumo klasė		B	B	
2.1.7. pastato (patalpų) akustinio komforto sąlygų klasė		C	C	
2.1.8. pastato atsparumas ugniai (I, II ar III)		III	III	


AUTOMOBILIŲ PARKAVIMO VIETŲ PARINKIMAS:
Gyvenamosios paskirties (įvairioms socialinėms grupėms) pastatui automobilių vietų poreikio skaičiavimas atliekamas pagal šias sąlygas:
- 0,8 vietos vienam butui ar kambariui atsižvelgiant į apgyvendinimo tipą;
Namui reikalingų automobilių stovėjimo vietų skaičius:
Sklype yra numatomas vienas gyvenamasis pastatas, kuriame yra vienas butas su 4 kambariais.
Kadangi kambarių yra 4 vnt, skaičiuojama pagal didesnę kiekį.
4 * 0,8 = 3,6 vnt.
Projekte numatytos 4 stovėjimo vietos.

0	2020		
Laida	Data	Keitimų pavadinimas (priežastis)	
KVAL. PATV. DOK. NR.			STATINIO PROJEKTO PAVADINIMAS SPECIALIOSIOS PASKIRTIES PASTATO (7.16) - POLICIJOS NUOVADOS, VILNIAUS R. SAV., RUKAINIŲ SEN., RUKAINIŲ K., MOKYTOJŲ G. 5A PASKIRTIES KEITIMO Į BENDRUOMENINIUS VAIKŲ GLOBOS NAMUS (6.4) ATLIEKANT KAPITALINIO REMONTO DARBUS, PROJEKTAS.
	Pareigos	V. Pavardė	Parašas
A 1960	PV	Atest. arch. T. VAIKASAS	
A 1960	PDV	Atest. arch. T. VAIKASAS	
KALBA	STATYTOJAS IR (ARBA) UŽSAKOVAS		STATINIO NUMERIS IR PAVADINIMAS BENDRUOMENINIAI VAIKŲ GLOBOS NAMAI
LT	VILNIAUS RAJONO SAVIVALDYBĖS ADMINISTRACIJA		DOKUMENTO PAVADINIMAS Sklypo plano schema M 1:500
			DOKUMENTO ŽYMUO 20192-06-TDP-SP-1
			LAPAS LAPŲ 1 1

GRIOVIMO PLANAS

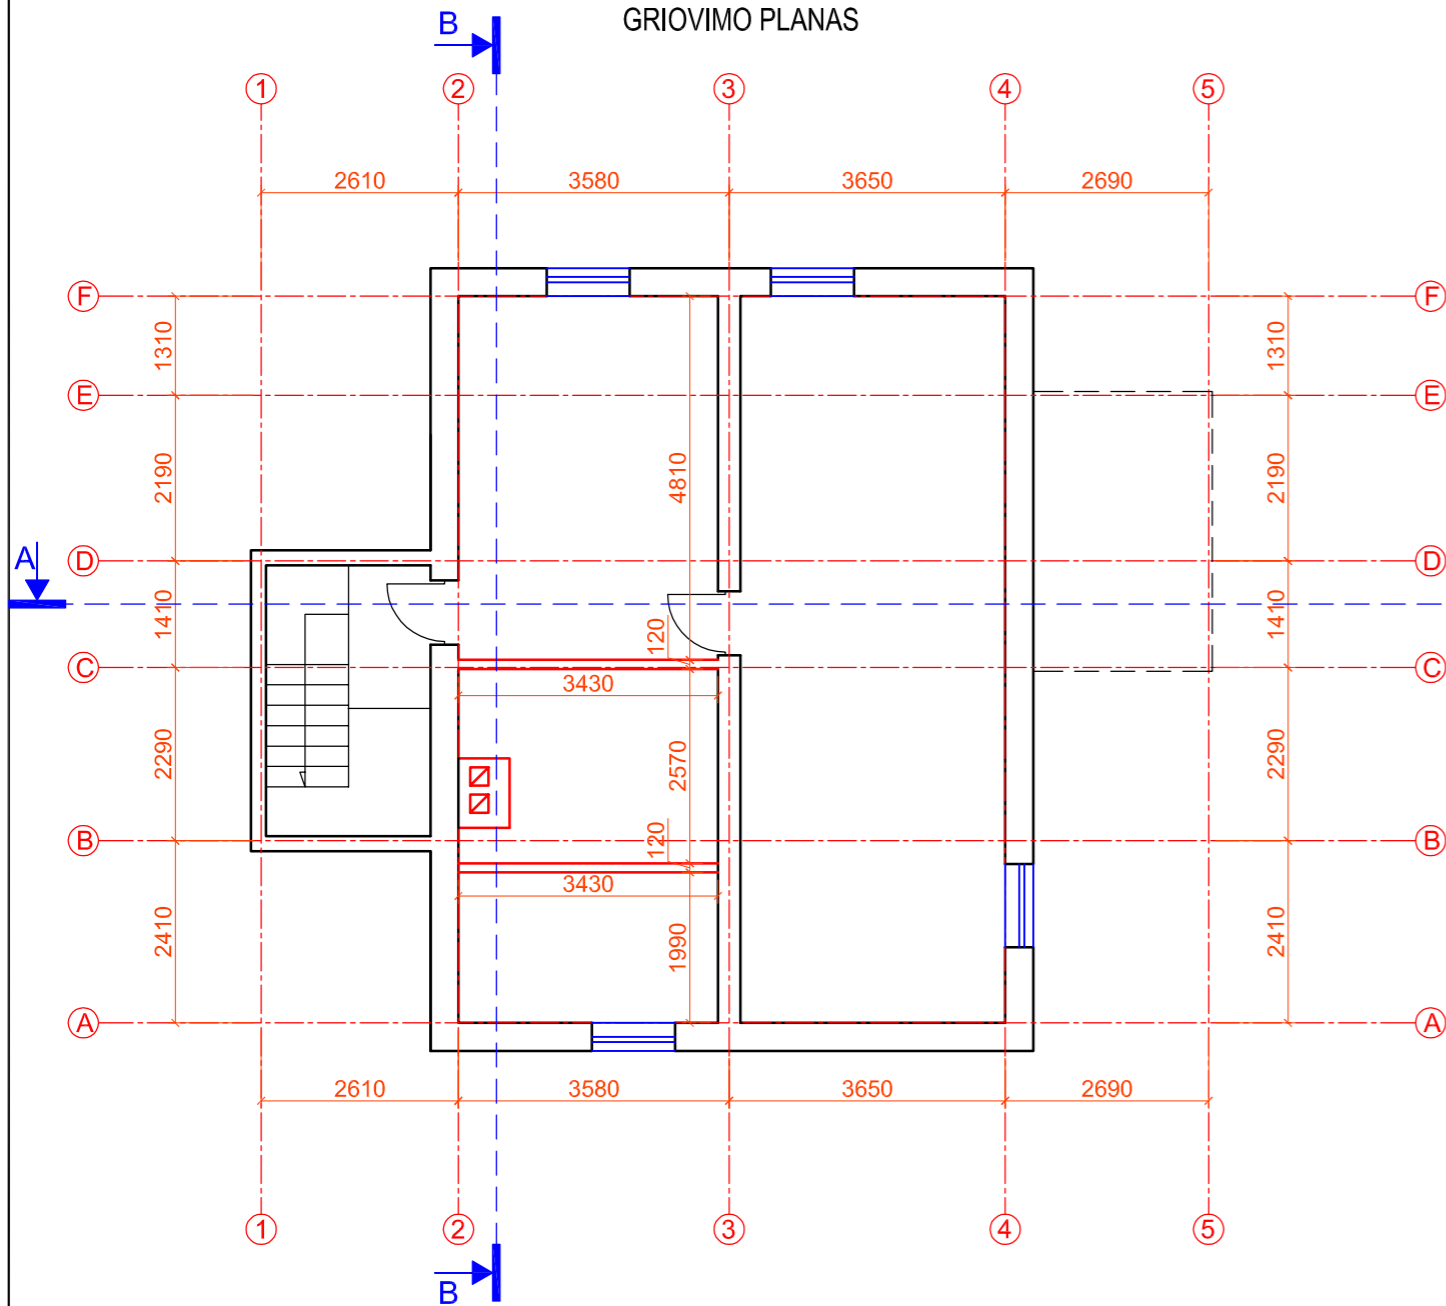

STATYMO PLANAS

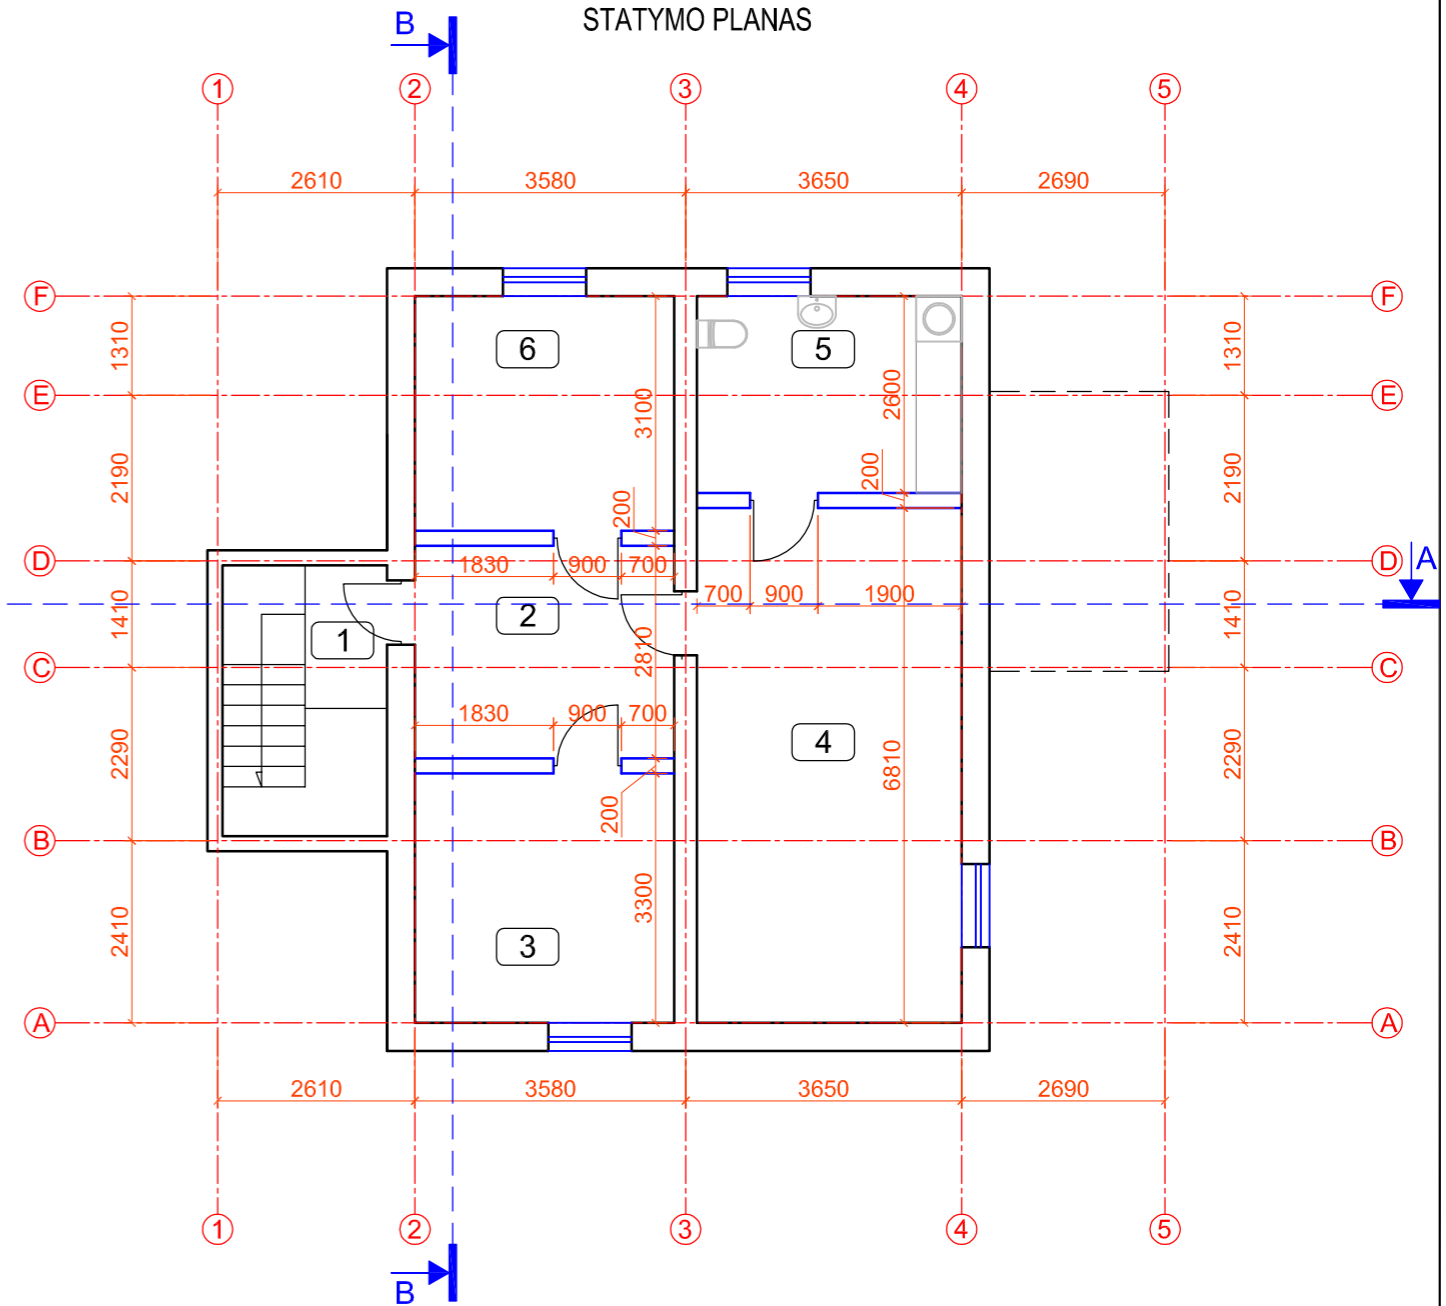


EKSPLIKACIJA			
Patalpos			
Aukštas	Patalpos Nr.	Pavadinimas	Plotas m ²
R	1	Tambūras	2.05
	2	Holas	9.64
	3	Inžinerinė patalpa	11.32
	4	Patalpa	23.84
	5	San. mazgas	9.10
	6	Pagalbinė patalpa	10.64
		Viso	66.59

EKSPLIKACIJA


- Esama siena
- Griaunama siena
- Griaunama perdangos dalis
- Statoma siena
- Užtaisoma perdangos dalis
- Griaunama laiptinė

0	2020		
Laida	Data	Keitimų pavadinimas (priežastis)	
KVAL. PATV. DOK. NR.			STATINIO PROJEKTO PAVADINIMAS SPECIALIOSIOS PASKIRTIES PASTATO (7.16) - POLICIJOS NUOVADOS, VILNIAUS R. SAV., RUKAINIŲ SEN., RUKAINIŲ K., MOKYTOJŲ G. 5A PASKIRTIES KEITIMO Į BENDRUOMENINIUS VAIKŲ GLOBOS NAMUS (6.4) ATLIKANT KAPITALINIO REMONTO DARBUS, PROJEKTAS
	Pareigos	V. Pavardė	Parašas
A 1960	PV	Atest. arch. T. VAIKASAS	
A 1960	PDV	Atest. arch. T. VAIKASAS	
	STATINIO NUMERIS IR PAVADINIMAS		
	BENDRUOMENINIAI VAIKŲ GLOBOS NAMAI		
	DOKUMENTO PAVADINIMAS		LAIDA
	RŪSIO PLANAS M 1:100		0
KALBA	STATYTOJAS IR (ARBA) UŽSAKOVAS		DOKUMENTO ŽYMUO
LT	VILNIAUS RAJONO SAVIVALDYBĖS ADMINISTRACIJA		20192-06-PP-SA-1
		LAPAS	LAPŲ
		1	1

GRIOVIMO PLANAS

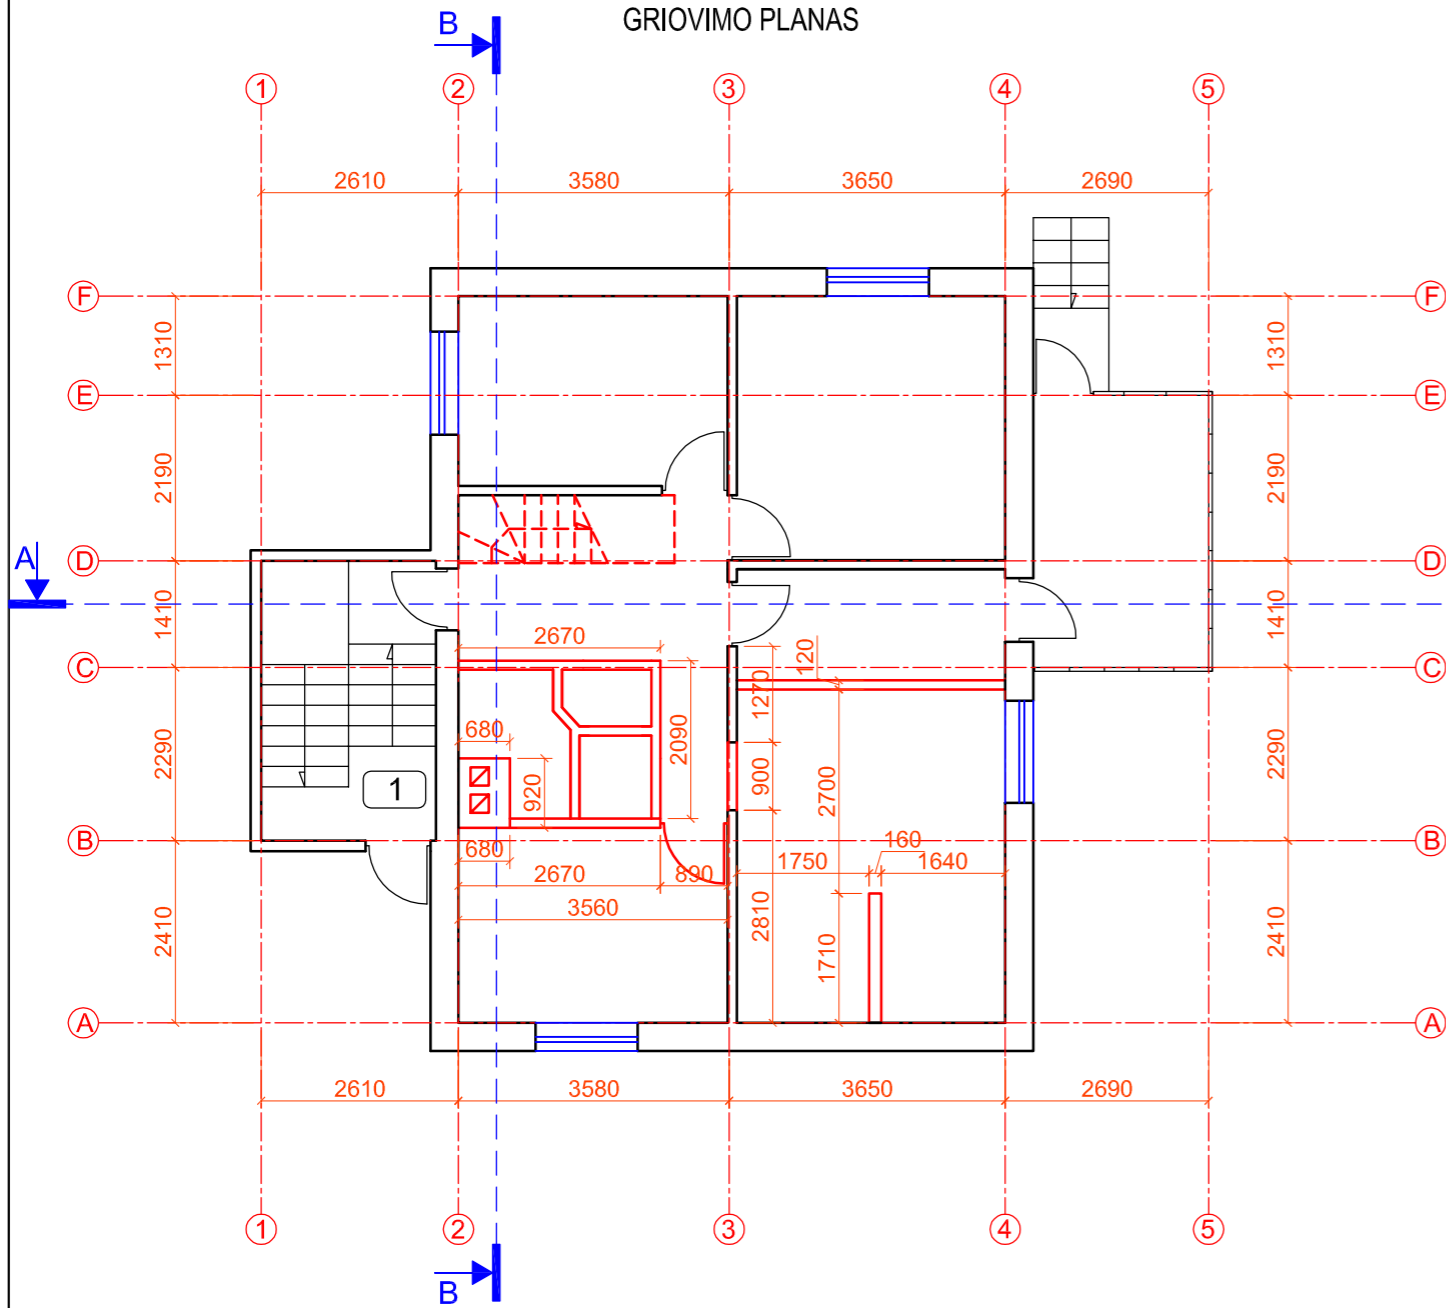


STATYMO PLANAS

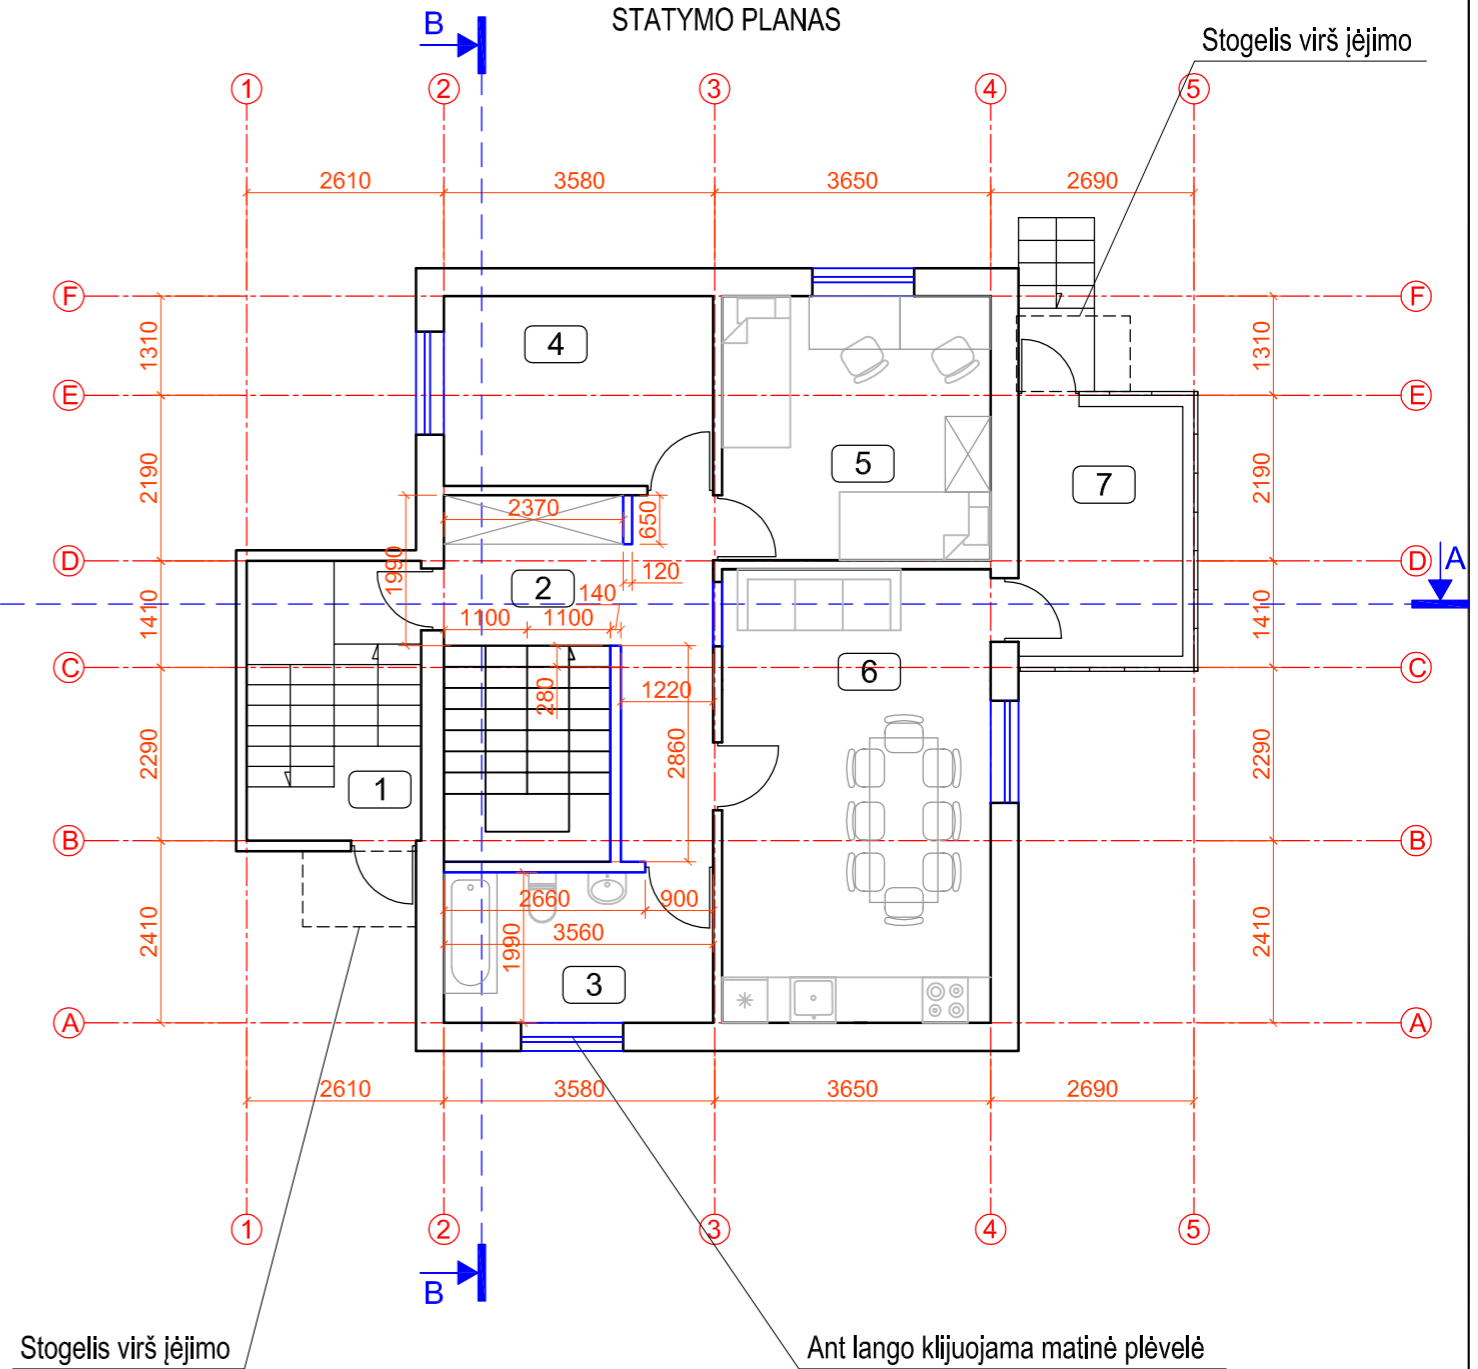

EKSPLIKACIJA 1 aukšto patalpos			
Aukštas	Patalpos Nr.	Pavadinimas	Plotas m ²
1	1	Tambūras	2,26
	2	Koridorius	9,69
	3	San. mazgas	7,08
	4	Kambarys	8,94
	5	Kambarys	12,39
	6	Svetainė	21,30
	7	Veranda	7,16
	Viso		68,82


EKSPLIKACIJA

- Esama siena
- Griaunama siena
- ▨ Griaunama perdangos dalis
- Statoma siena
- ▨ Užtaisoma perdangos dalis
- - - Griaunama laiptinė

0	2020		
Laida	Data	Keitimų pavadinimas (priežastis)	
KVAL. PATV. DOK. NR.			STATINIO PROJEKTO PAVADINIMAS SPECIALIOSIOS PASKIRTIES PASTATO (7.16) - POLICIJOS NUOVADOS, VILNIAUS R. SAV., RUKAINIŲ SEN., RUKAINIŲ K., MOKYTOJŲ G. 5A PASKIRTIES KEITIMO Į BENDRUOMENINIUS VAIKŲ GLOBOS NAMUS (6.4) ATLIKANT KAPITALINIO REMONTO DARBUS, PROJEKTAS
	Pareigos	V. Pavardė	Parašas
A 1960	PV	Atest. arch. T. VAIKASAS	
A 1960	PDV	Atest. arch. T. VAIKASAS	
	STATINIO NUMERIS IR PAVADINIMAS BENDRUOMENINIAI VAIKŲ GLOBOS NAMAI		
	DOKUMENTO PAVADINIMAS 1 AUKŠTO PLANAS M 1:100		LAIDA 0
KALBA	STATYTOJAS IR (ARBA) UŽSAKOVAS		DOKUMENTO ŽYMUO
LT	VILNIAUS RAJONO SAVIVALDYBĖS ADMINISTRACIJA		20192-06-PP-SA-2
			LAPAS 1
			LAPŲ 1


Griaunama perdangos dalis laiptų angai

GRIOVIMO PLANAS

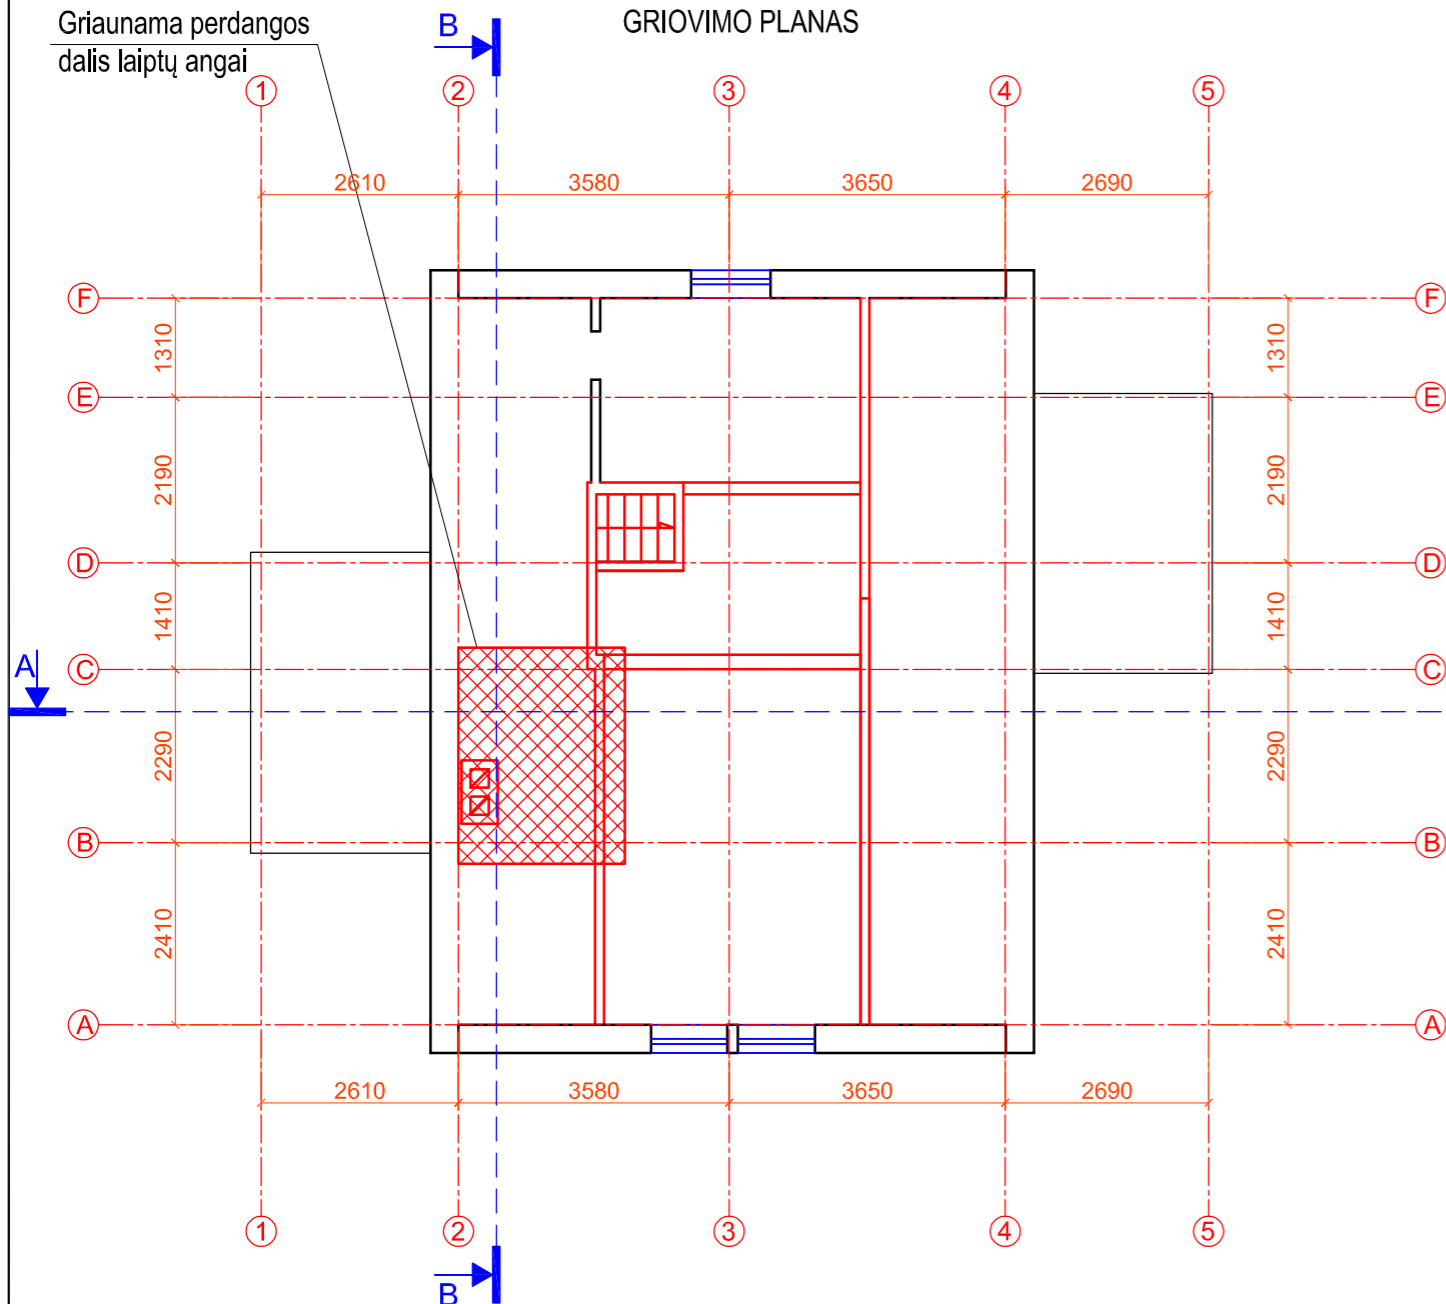

Užtaisoma laiptų anga

STATYMO PLANAS


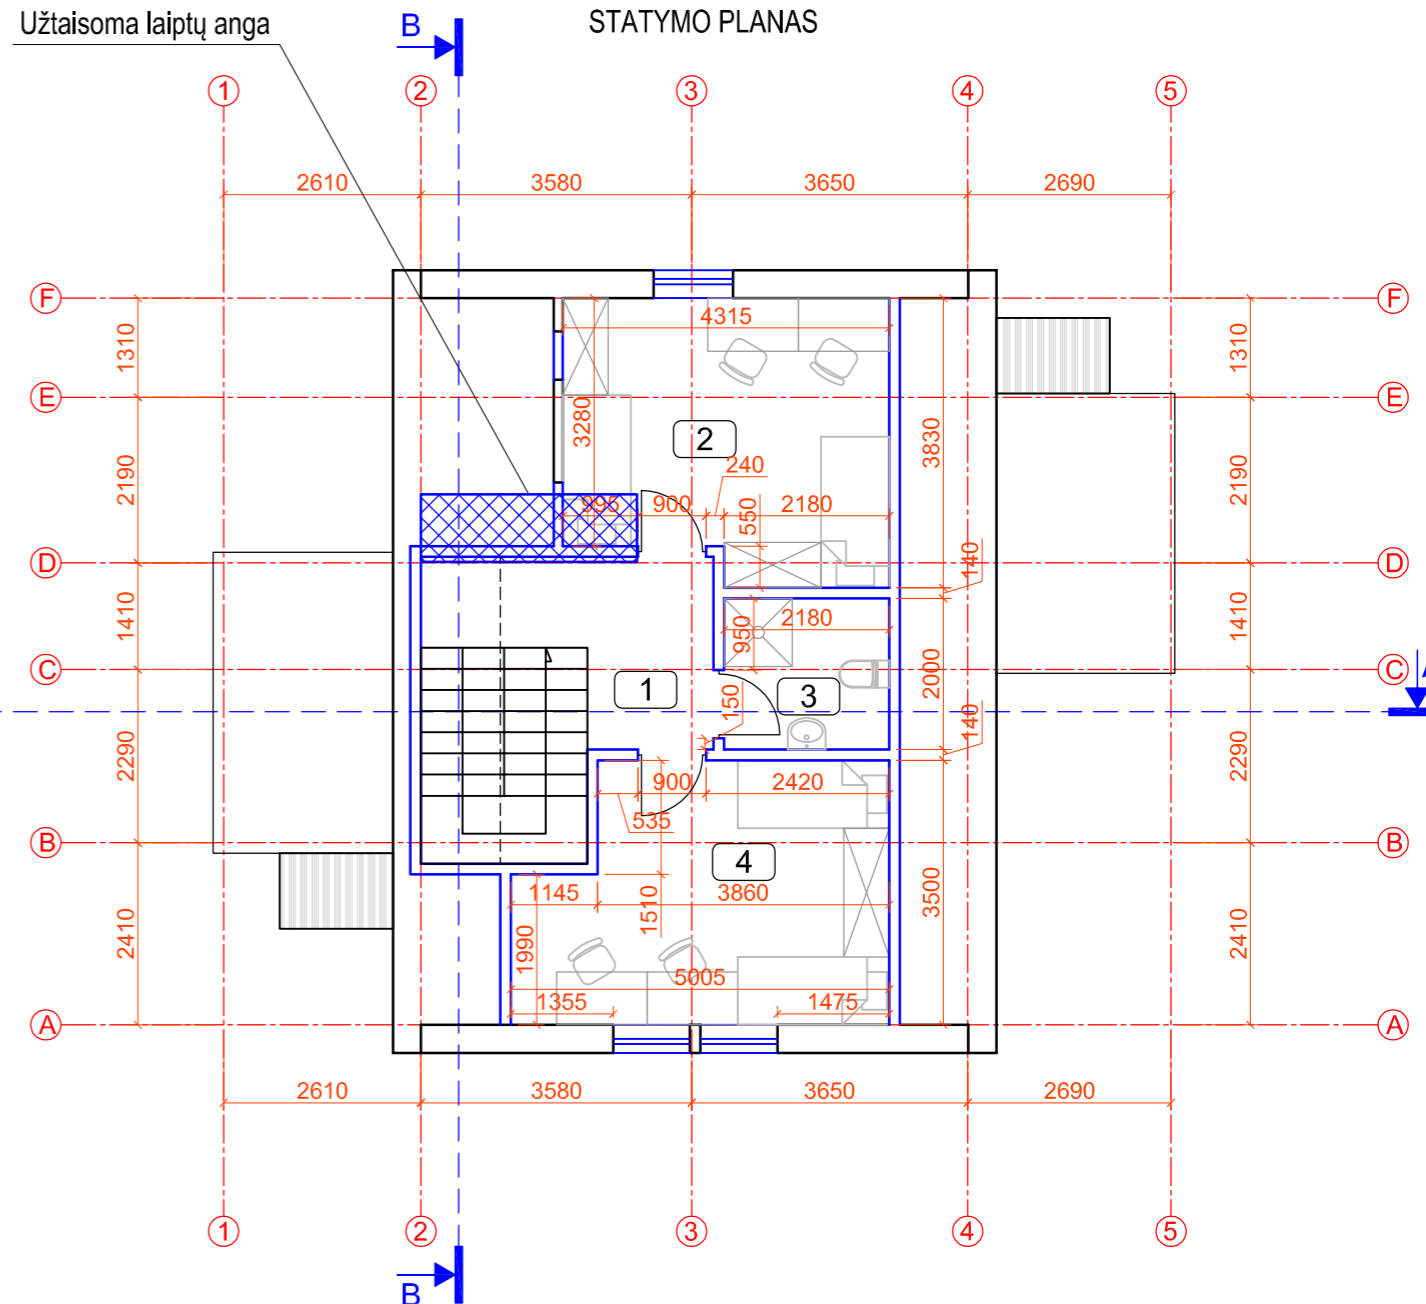



EKSPLIKACIJA 2 aukšto patalpos			
Aukštas	Patalpos Nr.	Pavadinimas	Plotas m ²
2	1	Koridorius	5,70
	2	Kambarys	15,36
	3	San. mazgas	4,36
	4	Kambarys	15,36
Viso			40,78





EKSPLIKACIJA


- Esama siena
- Griaunama siena
- ▨ Griaunama perdangos dalis
- Statoma siena
- ▨ Užtaisoma perdangos dalis
- - - Griaunama laiptinė


0	2020		
Laida	Data	Keitimų pavadinimas (priežastis)	
KVAL. PATV. DOK. NR.			STATINIO PROJEKTO PAVADINIMAS SPECIALIOSIOS PASKIRTIES PASTATO (7.16) - POLICIJOS NUOVADOS, VILNIAUS R. SAV., RUKAINIŲ SEN., RUKAINIŲ K., MOKYTOJŲ G. 5A PASKIRTIES KEITIMO Į BENDRUOMENINIUS VAIKŲ GLOBOS NAMUS (6.4) ATLIKANT KAPITALINIO REMONTO DARBUS, PROJEKTAS
	Pareigos	V. Pavardė	Parašas
A 1960	PV	Atest. arch. T. VAIKASAS	
A 1960	PDV	Atest. arch. T. VAIKASAS	
STATINIO NUMERIS IR PAVADINIMAS			
BENDRUOMENINIAI VAIKŲ GLOBOS NAMAI			
DOKUMENTO PAVADINIMAS			LAIDA
2 AUKŠTO PLANAS M 1:100			0
KALBA	STATYTOJAS IR (ARBA) UŽSAKOVAS		DOKUMENTO ŽYMUO
LT	VILNIAUS RAJONO SAVIVALDYBĖS ADMINISTRACIJA		20192-06-PP-SA-3
			LAPAS
			LAPŲ
			1
			1

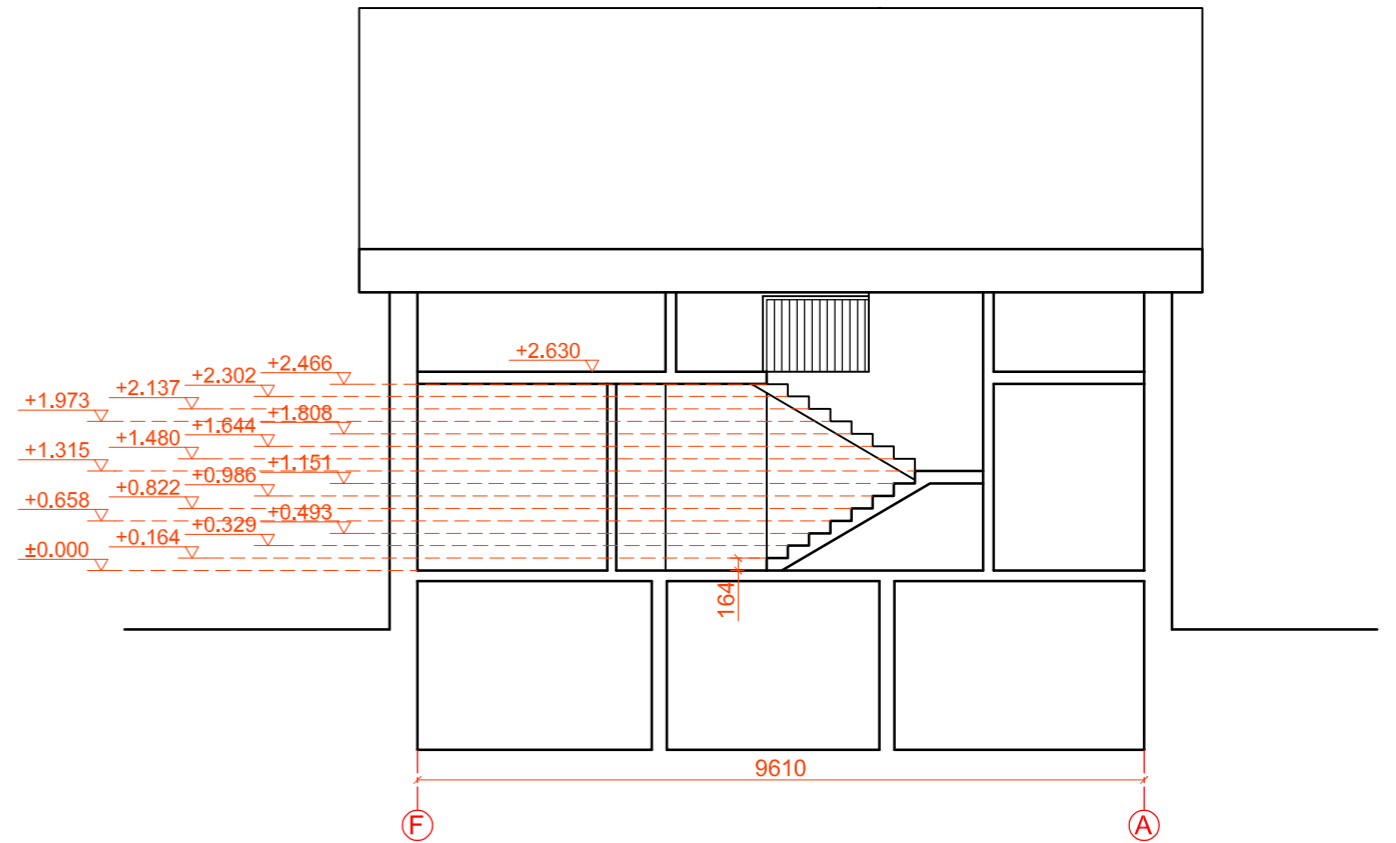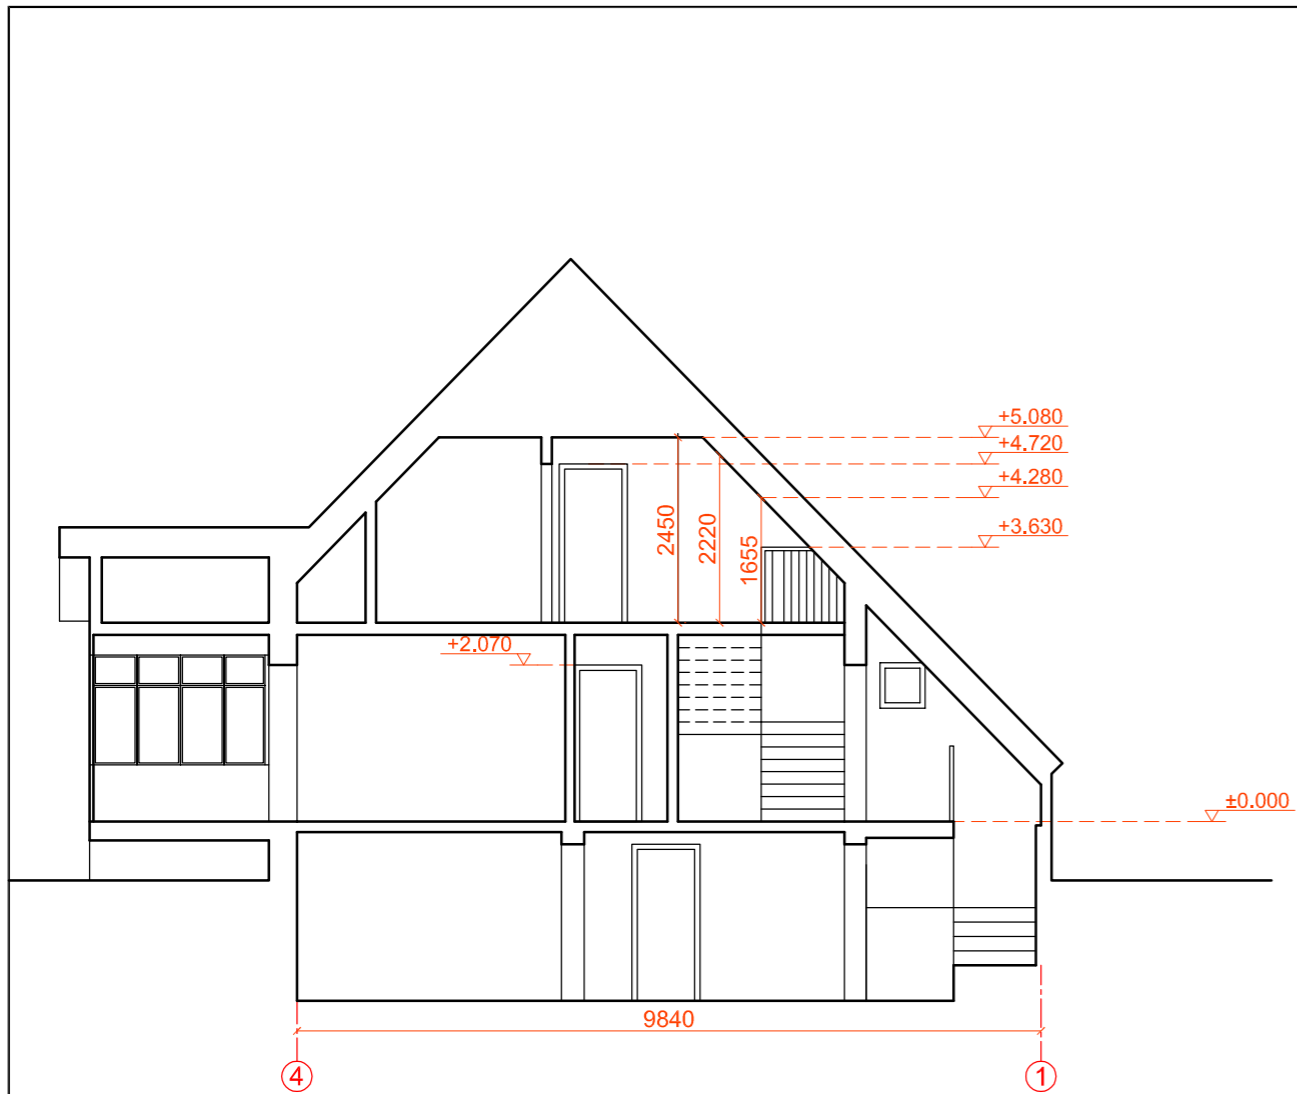


0	2020				
Laida	Data	Keitimų pavadinimas (priežastis)			
KVAL. PATV. DOK. NR.	 <small>Tel. +370 672 72728 www.trimatesdejios.lt</small>		STATINIO PROJEKTO PAVADINIMAS SPECIALIOSIOS PASKIRTIES PASTATO (7.16) - POLICIJOS NUOVADOS, VILNIAUS R. SAV., RUKAINIŲ SEN., RUKAINIŲ K., MOKYTOJŲ G. 5A PASKIRTIES KEITIMO Į BENDRUOMENINIUS VAIKŲ GLOBOS NAMUS (6.4) ATLIKANT KAPITALINIO REMONTO DARBUS, PROJEKTAS		
	Pareigos	V. Pavardė	Parašas	STATINIO NUMERIS IR PAVADINIMAS	
A 1960	PV	Atest. arch. T. VAIKASAS		BENDRUOMENINIAI VAIKŲ GLOBOS NAMAI	
A 1960	PDV	Atest. arch. T. VAIKASAS		DOKUMENTO PAVADINIMAS	LAIDA
				Pjūvis A-A M 1:100	0
KALBA	STATYTOJAS IR (ARBA) UŽSAKOVAS		DOKUMENTO ŽYMUO		LAPAS
LT	VILNIAUS RAJONO SAVIVALDYBĖS ADMINISTRACIJA		20192-06-PP-SA-4		LAPŲ
				1	1

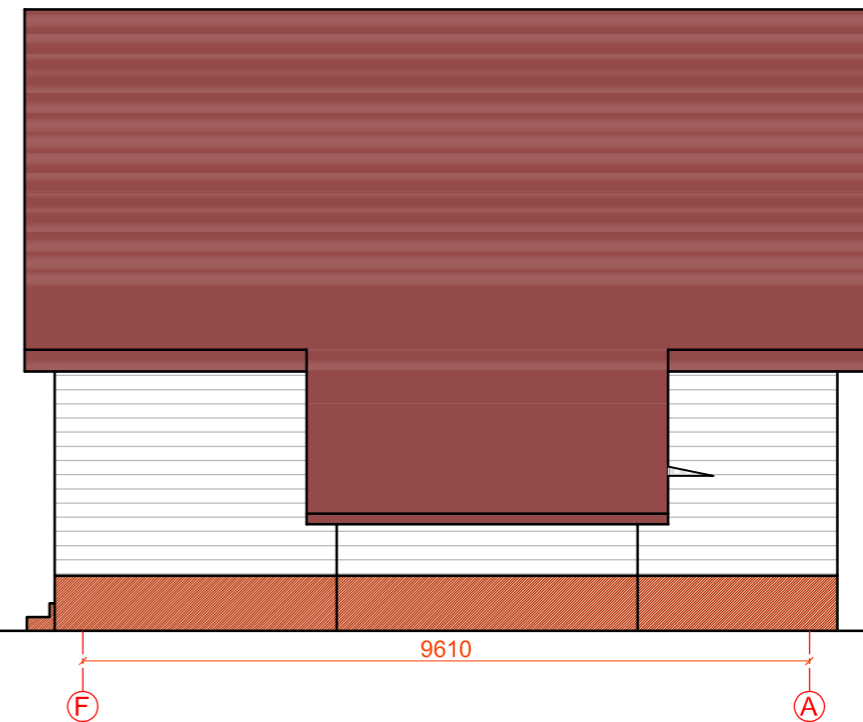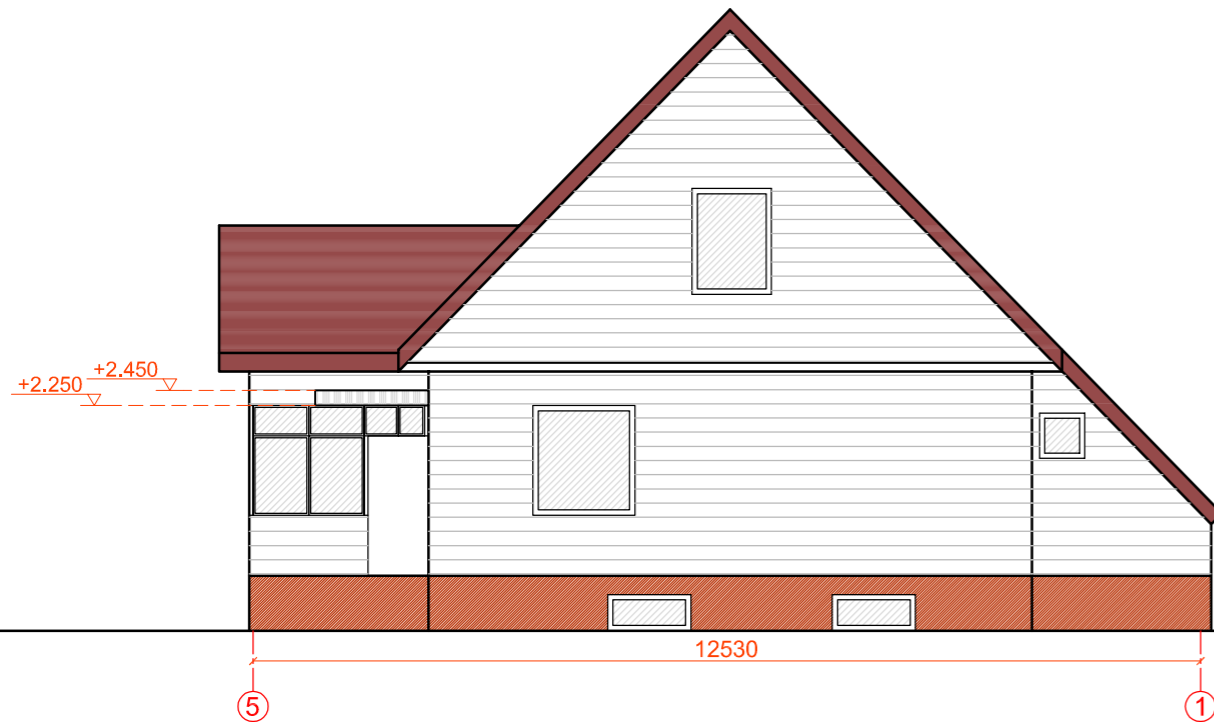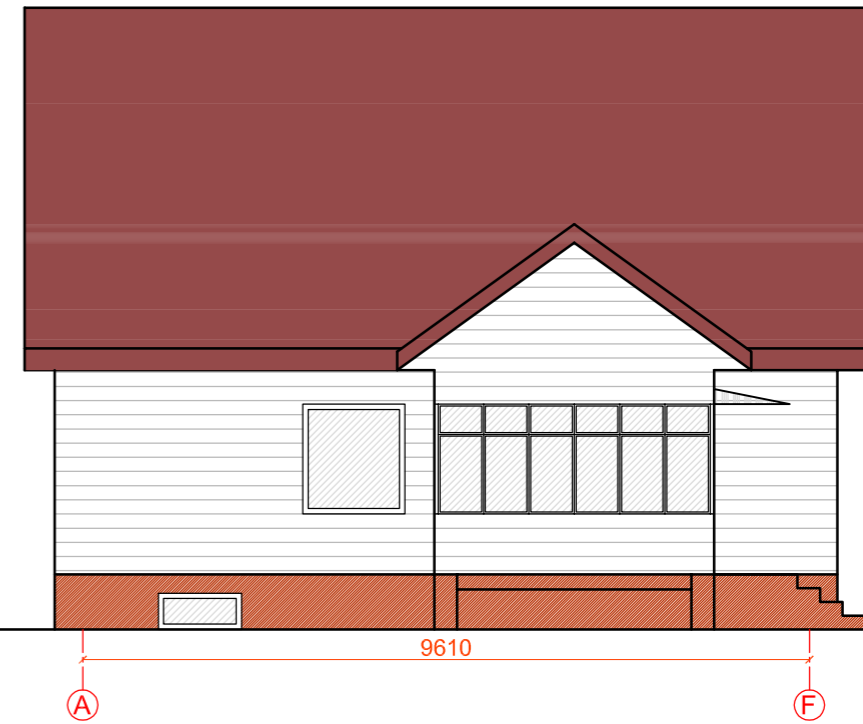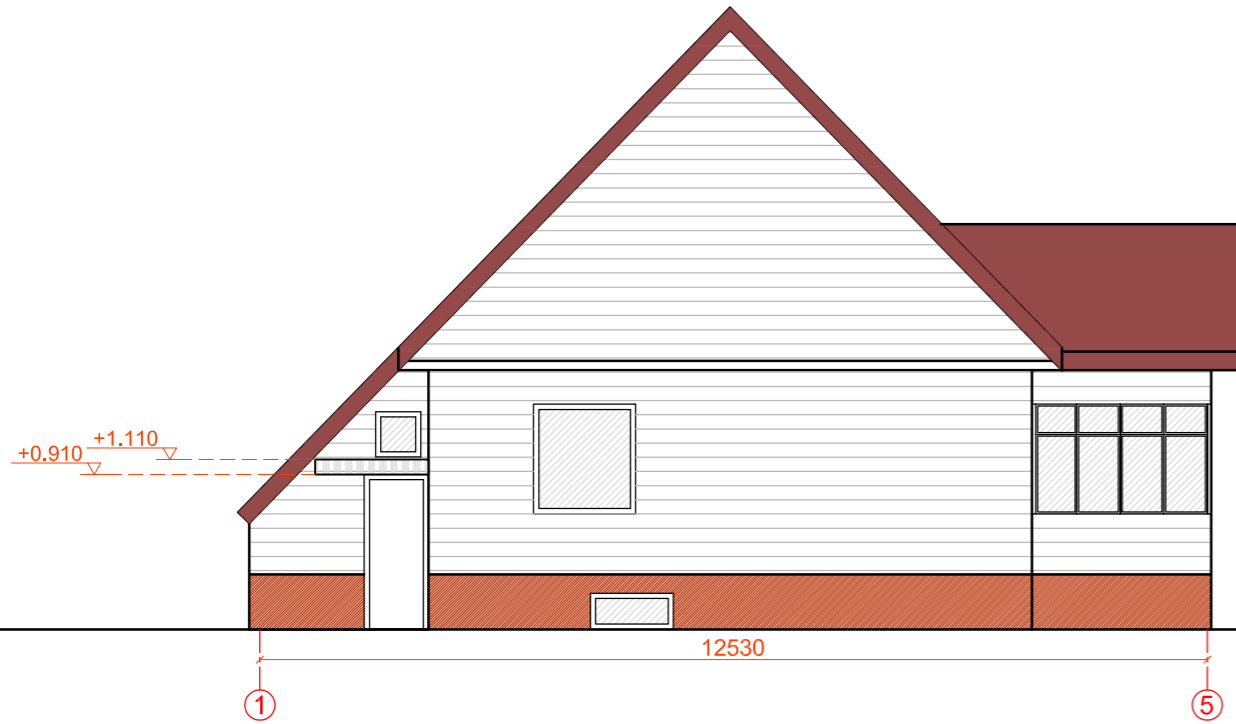

0	2020				
Laida	Data	Keitimų pavadinimas (priežastis)			
KVAL. PATV. DOK. NR.			STATINIO PROJEKTO PAVADINIMAS SPECIALIOSIOS PASKIRTIES PASTATO (7.16) - POLICIJOS NUOVADOS, VILNIAUS R. SAV., RUKAINIŲ SEN., RUKAINIŲ K., MOKYTOJŲ G. 5A PASKIRTIES KEITIMO Į BENDRUOMENINIUS VAIKŲ GLOBOS NAMUS (6.4) ATLIKANT KAPITALINIO REMONTO DARBUS, PROJEKTAS		
	Pareigos	V. Pavardė	Parašas	STATINIO NUMERIS IR PAVADINIMAS	
A 1960	PV	Atest. arch. T. VAIKASAS		BENDRUOMENINIAI VAIKŲ GLOBOS NAMAI	
A 1960	PDV	Atest. arch. T. VAIKASAS		DOKUMENTO PAVADINIMAS	
				FASADAI M 1:100	
KALBA	STATYTOJAS IR (ARBA) UŽSAKOVAS		DOKUMENTO ŽYMUO		LAPAS
LT	VILNIAUS RAJONO SAVIVALDYBĖS ADMINISTRACIJA		20192-06-PP-SA-5		LAPŲ
				1	1

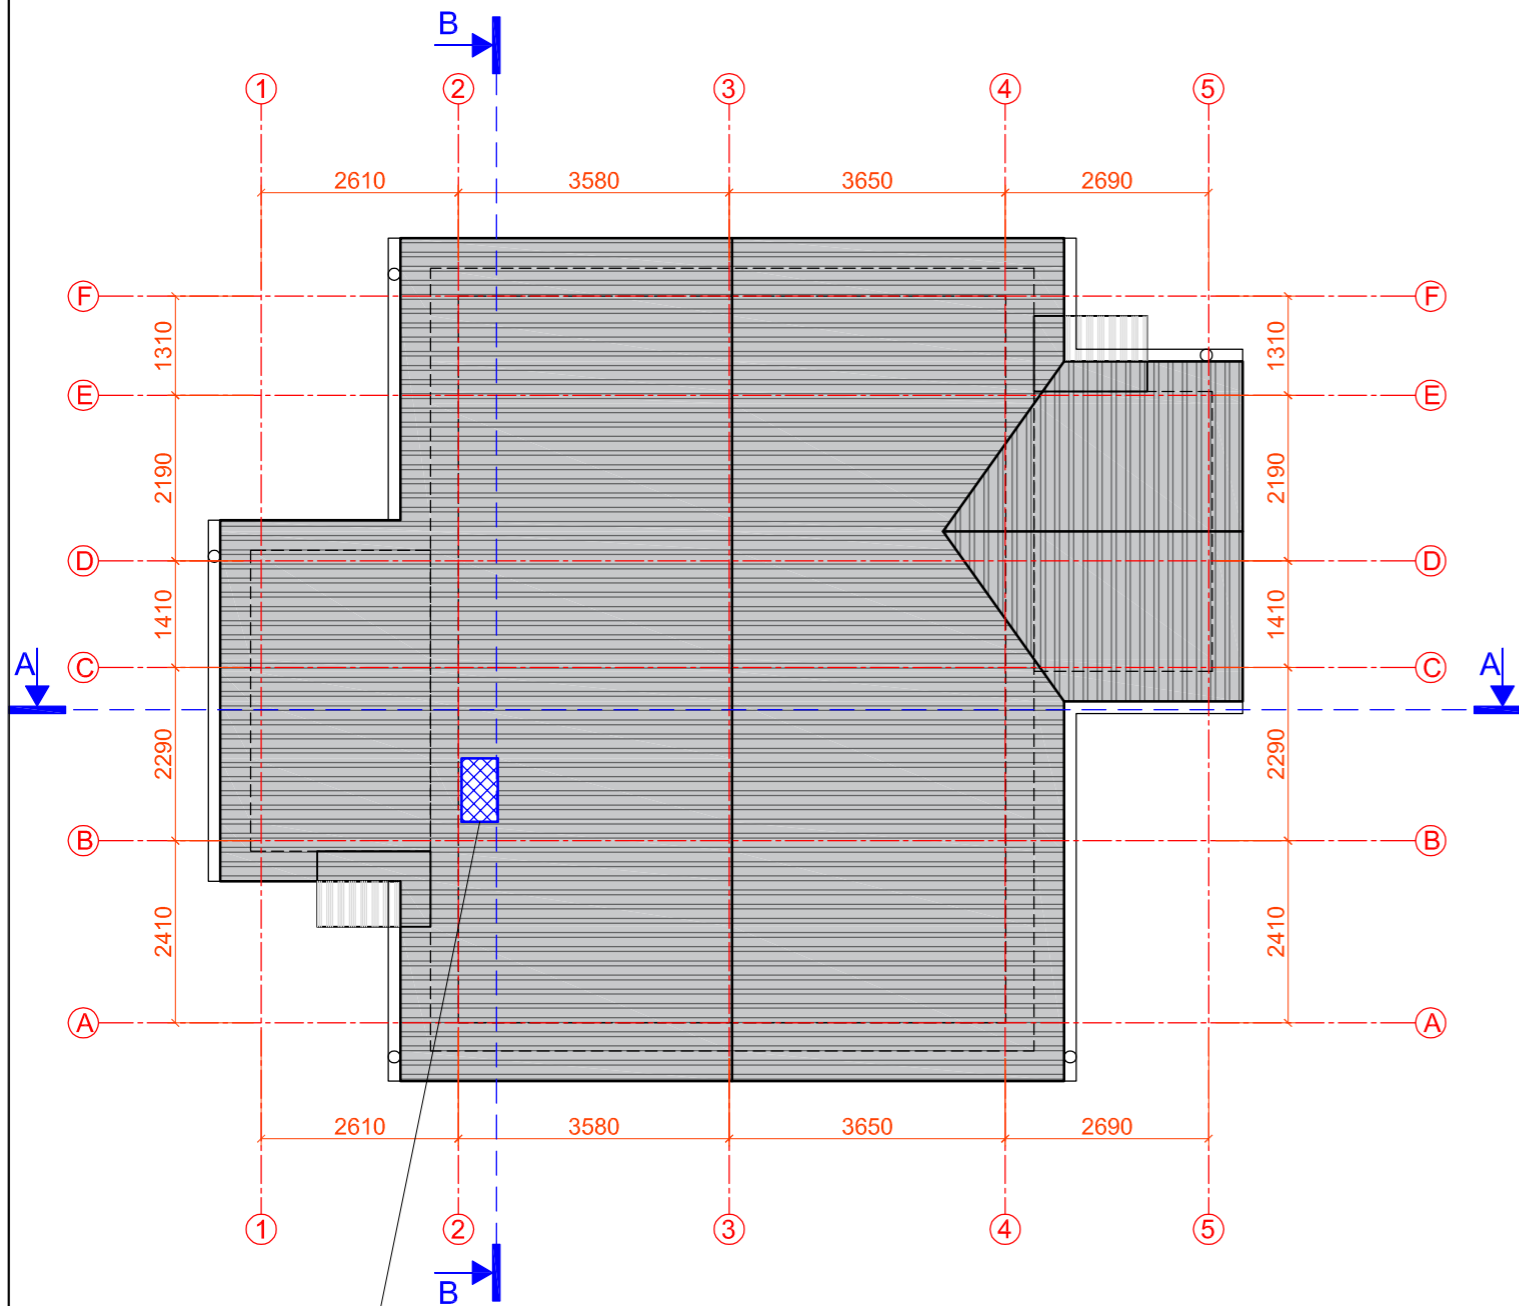

Užtaisoma kamino anga stoge

0	2020				
Laida	Data	Keitimų pavadinimas (priežastis)			
KVAL. PATV. DOK. NR.			STATINIO PROJEKTO PAVADINIMAS SPECIALIOSIOS PASKIRTIES PASTATO (7.16) - POLICIJOS NUOVADOS, VILNIAUS R. SAV., RUKAINIŲ SEN., RUKAINIŲ K., MOKYTOJŲ G. 5A PASKIRTIES KEITIMO Į BENDRUOMENINIUS VAIKŲ GLOBOS NAMUS (6.4) ATLIKANT KAPITALINIO REMONTO DARBUS, PROJEKTAS		
	Pareigos	V. Pavardė	Parašas	STATINIO NUMERIS IR PAVADINIMAS	
A 1960	PV	Atest. arch. T. VAIKASAS		BENDRUOMENINIAI VAIKŲ GLOBOS NAMAI	
A 1960	PDV	Atest. arch. T. VAIKASAS		DOKUMENTO PAVADINIMAS	LAIDA
				STOGO PLANAS M 1:100	0
KALBA	STATYTOJAS IR (ARBA) UŽSAKOVAS		DOKUMENTO ŽYMUO		LAPAS
LT	VILNIAUS RAJONO SAVIVALDYBĖS ADMINISTRACIJA		20192-06-PP-SA-6		LAPŲ
				1	1

