



OBJEKTAS	Senelių globos namai
PROJEKTO PAVADINIMAS	Mokslo paskirties pastato Gludo g.4., Pavandenė, Telšių r. sav. rekonstravimo projektas keičiant pastato paskirtį į gyvenamosios (įvairioms socialinėms grupėms)
STATYTOJAS	UAB „HOMEGA“
STATINIŲ ADRESAS	Gludo g. 4, Pavandenė, Telšių r. sav.
STADIJA PP SUDĖTIS	PROJEKTINIS PASIŪLYMAS Bendrieji duomenys, brėžiniai. Kiti dokumentai (priedai)
KATEGORIJA STATYBOS RŪŠIS NAUDOJIMO PASKIRTIS	YPATINGIEJI STATINIAI REKONSTRAVIMAS GYVENAMOJI
Projektuotojas	UAB „LANIDA“
Projekto vadovas	Juozas Mitkus Atestato Nr.38713
Architektas	Vilius Raicevičius Atestato Nr. A 1445
PROJEKTO NUMERIS	3333-PP
PROJEKTO LAIDA	0
DATA	2020

OBJEKTAS	Senelių globos namai
PROJEKTO PAVADINIMAS	Mokslo paskirties pastato Gludo g.4, Pavandenė, Telšių r. sav. rekonstravimo projektas keičiant pastato paskirtį į gyvenamosios (įvairioms socialinėms grupėms)
STATYTOJAS	UAB „HOMEGA“
STATINIŲ ADRESAS	Gludo g. 4, Pavandenė, Telšių r. sav.
STADIJA PP DALIS	PROJEKTINIS PASIŪLYMAS Bendrieji duomenys, brėžiniai.
KATEGORIJA STATYBOS RŪŠIS NAUDOJIMO PASKIRTIS	YPATINGIEJI STATINIAI REKONSTRAVIMAS GYVENAMOJI
Projektuotojas	UAB „LANIDA“
Projekto vadovas	Juozas Mitkus Atestato Nr.38713
Architektas	Vilius Raicevičius Atestato Nr. A 1445
PROJEKTO NUMERIS	3333-PP
PROJEKTO LAIDA	0
DATA	2020

TEKSTINIŲ DOKUMENTŲ SUDĖTIES ŽINIARAŠTIS

Eil. Nr.	Dokumento žymuo	Pavadinimas	Lapų	Lapai
1	2	3	4	
1. Bendroji dalis				
1.	3333-01-PP-DSŽ	Tekstinių dokumentų sudėties žiniaraštis	1	3
2.	3333-01-PP-BSR	Bendrieji sklypo ir statinių rodikliai	1	4
3.	3333-01-PP-AR	Aiškinamasis raštas	2	5-6
4.	PP rengimo patvirtinta užduotis		3	7-8
5.	Sklypo planas		1	9
Brėžiniai				
Eil. Nr.	Dokumento žymuo	Brėžinio pavadinimas	Lapų	Lapai
1.	3333-01-PP-SA.SK-B-01	Pirmo aukšto planas	1	10
2.	3333-01-PP-SA.-B-02	Pirmo aukšto baldų išdėstymo planas	1	11
3.	3333-01-PP-SA.SK-B-03	Antro aukšto planas	1	12
4.	3333-01-PP-SA.-B-04	Antro aukšto baldų išdėstymo planas	1	13
5.	3333-01-PP-SA.-B-05	Fasadai	1	14
6.	3333-01-PP-SA.SK-B-06	Fasadai	1	15
7.	3333-01-PP-SA.SK-B-07	Pjūvis	1	16
8.	3333-01-PP-SA.SK-B-08	Pjūvis	1	17
9.	3333-01-PP-SA-V	Vizualizacija	1	18
2. Kiti dokumentai				
1.	Statytojo projekto tvirtinimas		Kiti dokumentai dalyje	
2.	Nekilnojamojo turto registro centrinio duomenų banko išrašas			
3.	Pastato inventorinė byla			
4.	Žemės sklypo planas			
5.	Projektuotojo dokumentai			
6.	Projekto vadovo paskyrimas			

BENDRIEJI STATINIO RODIKLIAI

Pavadinimas	Mato vnt.	Kiekis	Pastabos
1. Sklypas			
1.1. Sklypo plotas	m²	4355	
Užstatyta teritorija		1026	
1.2. Sklypo užstatymo intensyvumas	%	22	Buvo 12
1.3. Sklypo užstatymo tankumas	%	15	Buvo 13
2. Pastatai			
Seneliu globos namai 01			
2.1. Bendras plotas	m²	962,54	
t.p. kambarių skaičius	vnt.	22	
lovų skaičius	vnt.	40	
2.2. Naudingas plotas	m²	962,54	
2.3. Pastato tūris	m³	4409	
2.4. Pastato aukštų skaičius	vnt.	2	
2.5. Pastato aukštis	m	9,98	
2.6. Užstatymo plotas	m²	651	Buvo 583
2.7. Energinio naudingumo klasė		B	Buvo E
2.8. Akustinio komforto sąlygų klasė		B	
2.9. Atsparumo ugniai laipsnis		II	

Projekto vadovas

Juozas Mitkus



AIŠKINAMASIS RAŠTAS

Statybos vieta – Gludo g.4, Pavandenė, Telšių r. sav.

Statybos rūšis – Rekonstravimas

Statinio paskirtis – Gyvenamoji (įvairioms socialinėms grupėms)

Statinių kategorija – ypatingieji statiniai.

Žemės sklypas

Pagal VI RC išrašą Kitos paskirties žemės sklypas 0,4355 ha ploto su 0,1026 užstatyta teritorija. Sklypo kadastrinis Nr.7858/0002:243 Pavandenės k.v. yra Lietuvos Respublikos nuosavybė su patikėjimo teise Turto bankui ir su sudaryta nuomos sutartimi su statytoju UAB „Omega“.

Aplinka

Sklypas randasi miestelio teritorijoje su esamu jame buvusiu vaikų darželio pastatu. Įvažiavimas į sklypą esamas. Šalimais seniūnijos bendruomenės pastatas, mokyklos teritorija, tolėliau bažnyčia.

Visas miestelis Varnių regioninio parko teritorijoje.

Sanitarinių apsaugos zonų ar kitų apribojimų dėl negalimos statybos nėra.

Esama padėtis

Sklype:

XLIX. Vandentiekio, lietaus ir fekalinės kanalizacijos tinklų apsaugos zonos 0,0478 ha

VI. Elektros tinklų apsaugos zona 0,0248 ha

XXXIV. Valstybiniai ir regioniniai parkai 0,4355 ha

LII. Dirvožemio apsaugos ž.ū. paskirties sklypuose 0,3329 ha

Tyrimai

Inžineriniai ir geologiniai tyrinėjimai bus atlikti vietoje.

Bus atlikta esamų konstrukcijų ekspertizė.

Planuojamų statinių sąrašas

Rekonstruojamas mūrinis vieno aukšto darželio pastatas į dviejų aukštų senelių globos namus.

Priešprojektinių siūlymų sprendimai

Parengti Mokslo paskirties neypatingojo pastato – darželio (unikalus Nr.7898-0016-6010) Gludo g.4, Pavandenė, Telšių r. sav. rekonstravimo projektą keičiant paskirtį į gyvenamosios (įvairioms socialinėms grupėms) paskirties ypatingąjį pastatą - senelių globos namus.

Pagal SĮ 51 str. 1d., 2p. numatoma pastatui B energinio naudingumo klasė.

Panaikinti rūšio patalpas.

Priimti sprendiniai žmonių su negalia ŽN reikmėm.

Numatomas liftas 1275 kg galios, 1400x2100x2100mm kabinos išmatavimų.

Numatomos automobilių parkavimo 16vietos (taip pat 2ŽN).

Esamos konstrukcijos

Pamatai - surenkami betono SP-4 blokai ir 600mm padas.

Sienos - lauko 510mm silikatinių plytų mūras, vidaus laikančios 380 ir 250mm mūro, pertvaros 120mm mūras.

Perdanga - g/b tuštuminės plokštės.

Prilydoma bituminė stogo danga.

Langai ir durys – medinės

Esamo pastato energinio naudingumo klasė yra E.

Numatomos konstrukcijos

Antro aukšto laikančios sienos mūrijamos iš YTONG 480mm blokelių.

Stogo numatomos medinės DIB konstrukcijos.

Stogas dengtas klasikinės, tamsiai pilkos skardos lakštais.

Pertvaros surenkamos lengvų konstrukcijų.

Pastatas iš lauko apšiltinamas 200mm šilumos izoliaciniu sluoksniu ir nutinkuojamas dekoratyviniu baltos spalvos tinku.

Atitvarų šilumos energinio naudingumo klasė pagerinama iki B. Sienų šilumos laidumo koef. U mažiau kaip 0,2W/m²K, stogo mažiau kaip 0,16W/m²K, grindų ant grunto mažiau kaip 0,25W/m²K. Langų mažiau kaip 1,6W/m²K, durų mažiau kaip 1,6W/m²K.

Architektūriniai numatomi sprendiniai

Pastatas baltos RAL 9010 spalvos.

Stogas pilkos RAL 7021 spalvos.

Cokolis pilkos RAL 7021 spalvos.

Langai plastikiniai, balti RAL 9010 spalvos.

Lauko durys plastikinės, sustiprintos, baltos RAL 90101 spalvos.

Vidaus durys medinės, baltos RAL 90101 spalvos.

Vidaus sienos tinkuotos, glaistomos ir dažomos lengvai valomais dažais.

Grindys - PVC dangos.

Visos naudojamos fasado apdailai medžiagos atsparios Telšių regiono klimatinėms sąlygoms.

Numatomi planiniai ir technologiniai sprendimai

Patekimas į antrą aukštą laiptais ir liftu. Numatomi 2 avariniai išėjimai iš antro aukšto.

Gyvenamieji kambariai pirmame ir antrame aukštuose. ŽN tik pirmame.

Antrame aukšte numatoma patalpa – izoliatorius.

Pirmame aukšte patalpa administracijai, personalui, procedūrinis, virtuvė, valgykla ir pagalbinės–techninės patalpos.

Šildymas ir ventiliacija

Šildymas – oras vanduo. Pirmo ir antro aukšto grindinis šildymas.

Numatoma rekuperacinė vėdinimo sistema.

Iš virtuvės ir san. mazgų numatomos atskiros ventiliavimo sistemos.

Apšvietimas.

Natūralus per langus ir elektra.

Elektra, vanduo, kanalizacija

Gautos nujos elektros prisijungimo sąlygos 12 kW

Esamas komunalinio vandentiekio ir nuotekų tinklų abonentas.

Lauko sutvarkymas.

Teritoriją numatoma aptverti segmentine metalo tvora. Numatomi automatiškai atidaromi vartai.

Vidaus lauko aikštelės iš 8mm trinkelio pilkos spalvos.

Numatomas sklypo apželdinimas.

Projekto vadovas: Juozas Mitkus



DOKUMENTO ŽYMĖJIMAS	LAPAS	LAPŲ	LAIDA
3333-01-PP-B	1	1	0

Projektinių pasiūlymų rengimo užduotis



SUDERINTA

Architektūros skyrius
Vyr. specialistė
Eglė Skeivienė

2020-05-19

PRITARIU _____

STATYTOJAS: UAB „HOMEGA“

ADRESAS: Gludo g. 4, Pavandenė, Telšių r. sav.

2020 m. gegužės 18 d.

STATYBOS PROJEKINIŲ PASIŪLYMŲ RENGIMO UŽDUOTIS

(pagal STR 1.04.04:2017 „Statinio projektavimas, projekto ekspertizė“)

Informacija apie planuojamus statyti statinius:		
1.	Statinio pavadinimas	Senelių globos namai
2.	Statybos rūšis	Rekonstravimas
3.	Statinio kategorija	Ypatingieji statiniai
4.	Statinių tipas	Gyvenamoji (įvairioms socialinėms grupėms)
5.	Statinio naudojimo paskirtis	Gyvenamoji
Žemės sklypo techniniai ir paskirties rodikliai:		
6.	Adresas	Gludo g. 4, Pavandenė, Telšių r. sav.
7.	Žemės sklypo kadastro Nr.	7858/0002:243
8.	Pagrindinė naudojimo paskirtis	Kita
9.	Naudojimo būdas	Gyvenamosios teritorijos
10.	Nuosavybės teisė	Lietuvos Respublika, pasirašyta nuomos sutartis su UAB „HOMEGA“
11.	Žemės sklypo plotas, ha	0.4355
12.	Esamas sklypo užstatymo plotas, m ²	583
12.1.	Planuojamas sklypo užstatymo plotas, m ²	651
13.	Esamas sklypo užstatymo tankumas, %	13
13.1.	Planuojamas sklypo užstatymo tankumas, %	15
14.	Esamas bendras pastatų plotas, m ²	535.18
14.1.	Planuojamas bendras pastatų plotas, m ²	962,54
15.	Esamas sklypo užstatymo intensyvumas, %	12
15.1.	Planuojamas sklypo užstatymo intensyvumas, %	22
16.	Esamas kietų dangų plotas, m ²	350
17.	Esamų pastatų aukštis, m	4
17.1.	Projektuojamo pastatų aukštis, m	9.98

Projektuojamų statinių techniniai ir paskirties rodikliai, statinių aprašymas:		
18.	Projektuojamų pastatų išorės apdailos medžiagos	Tinkas
19.	Projektuojamo pastatų spalvos	Balta
20.	Stogo konstrukcija (vienšlaitis, dvišlaitis, arkinis, plokščias...)	Dvišlaitis
21.	Statinių aprašymas	Parengti Mokslo paskirties neypatingojo pastato – darželio rekonstravimo projektą keičiant paskirtį į gyvenamosios (įvairioms socialinėms grupėms) paskirties ypatingąjį pastatą - senelių globos namus.
Projektinių pasiūlymų paskirtis:		
22.	Išreikšti Statytojo sumanyto projektuoti statinio architektūros ir kitų pagrindinių sprendinių idėja.	
23.	Informuoti visuomenę apie statinio projektavimą, Teritorijų planavimo įstatymo 20 straipsnyje nustatytais atvejais.	
24.	Specialiesiems architektūros reikalavimams ir spec. sąlygoms gauti.	
Statytojo pateikiami dokumentai ir kiti duomenys:		
26.	Žemės sklypo planas	
27.	Nekilnojamojo turto registro centrinio duomenų banko išrašas (žemės sklypo nuosavybę patvirtinantys dokumentai)	
Projektinių pasiūlymų sudėtis:		
28.	1. Projektinis pasiūlymas	
29.	2. Brėžiniai	
30.	3. Priedai	
Kiti duomenys:		
31.	Projektuotojo duomenys	UAB „Lanida“, Dariaus ir Girėno 42A, Šilalė, tel.: +370 652 69169; PV Juozas Mitkus, el. p.: juozas@lanida.lt, tel.: +370 656 98698;

Statytojas

Jūratė Driešienė UAB „HOMEGA“



(Vardas, pavardė, parašas)



Projektinių pasiūlymų užduoties rengėjas: UAB „Lanida“ ; Direktorius Laurynas Mitkus

(Vardas, pavardė, parašas)


(Handwritten signature of Laurynas Mitkus)

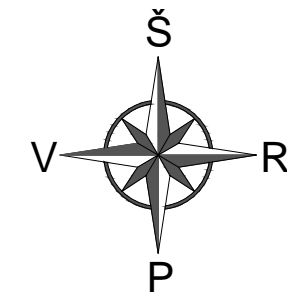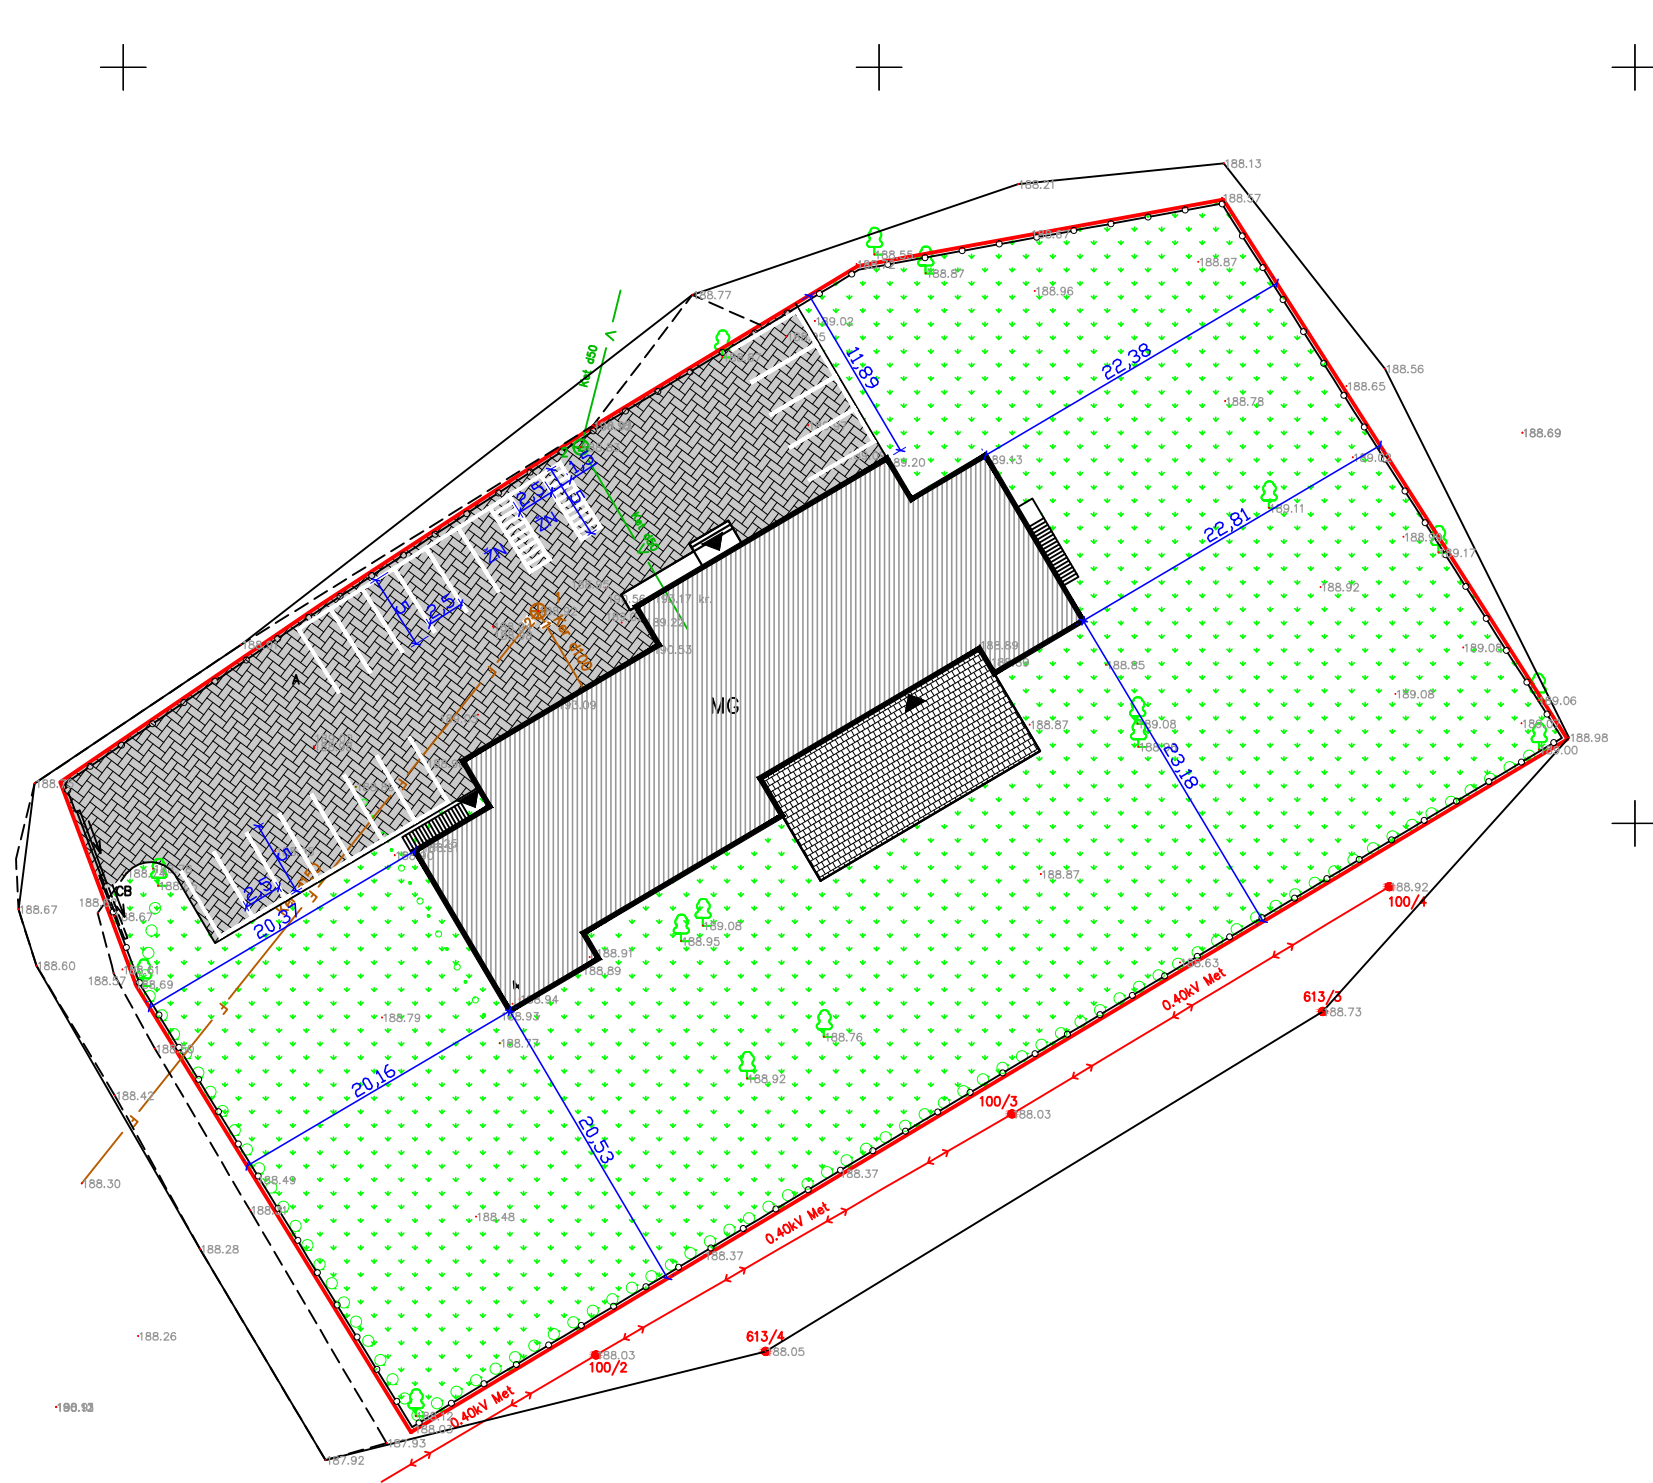

PAGRINDINIAI SKLYPO IR PASTATO RODIKLIAI		
Rodiklio pavadinimas	Kiekis	Vnt.
Sklypas		
Sklypo plotas	4355	m ²
Užstatyta teritorija	1026	m ²
Užstatymo tankumas	63	%
Užstatymo intensyvumas	94	%
Senelių globos namai		
Bendras plotas	962,54	m ²
Gyv. kambarių	22	vnt
Pastato tūris	4409	m ³
Pastato aukštis	9,98	m
Užstatymo plotas	651	m ²
Automobilių stovėjimo vietų	18(2 ŽN)	vnt
Žaliųjų plotų	2540	m ²
Trinkelėlių	750	m ²

SUTARTINIAI ŽYMĖJIMAI	
Žymėjimas	Pavadinimas
	Rekonstruojamas pastatas
	Esami asfalto keliai, aikštelės
	Terasos
	Betoninės trinkelės
	Žalieji plotai
	Sklypo riba
	Esama vandentiekio linija
	Buikinių nuotekų linija esama
	Elektros linija esama
	Iėjimai - išėjimai
	Įvažiavimas į sklypą
	Teritorijos aptvėrimas


0	2020	PROJEKTINIS PASIŪLYMAS			
LAIDA	IŠLEIDIMO DATA	LAIDOS STATUSAS			
KVALIF. PATVR. DOK. NR.	UAB "LANIDA" Įm.k.141235597 www.lanida.lt	STATINIO PROJEKTO PAVADINIMAS: MOKSLO PASKIRTIES PASTATO DARŽELIO (UNIKALUS NR. 7898-0016-6010) GLUDO G.4, PAVANDENĖ, TELŠIŲ R. SAV. REKONSTRAVIMO PROJEKTO KEIČIANT PASKIRTĮ Į GYVENAMOSIOS (vairioms socialinėms grupėms) YPATINGAJI PASTATĄ-SENELIŲ GLOBOS NAMUS PASIŪLYMAS			
38713	PV	JUOZAS MITKUS	STATINIO NUMERIS IR PAVADINIMAS: 01 SENELIŲ GLOBOS NAMAI		
31117	SK PDV	JUOZAS MITKUS	DOKUMENTO PAVADINIMAS: SKLYPO PLANAS		LAIDA
A 1445	ARCH.	VILIUS RAICEVIČIUS	MASTELIS 1 : 500		0
LT	STATYTOJAS: UAB "HOMEGA" UŽSAKOVAS: J. Š.		DOKUMENTO ŽYMUO: 3333-01-PP-SP.B-01		LAPAS LAPŲ
					1 1

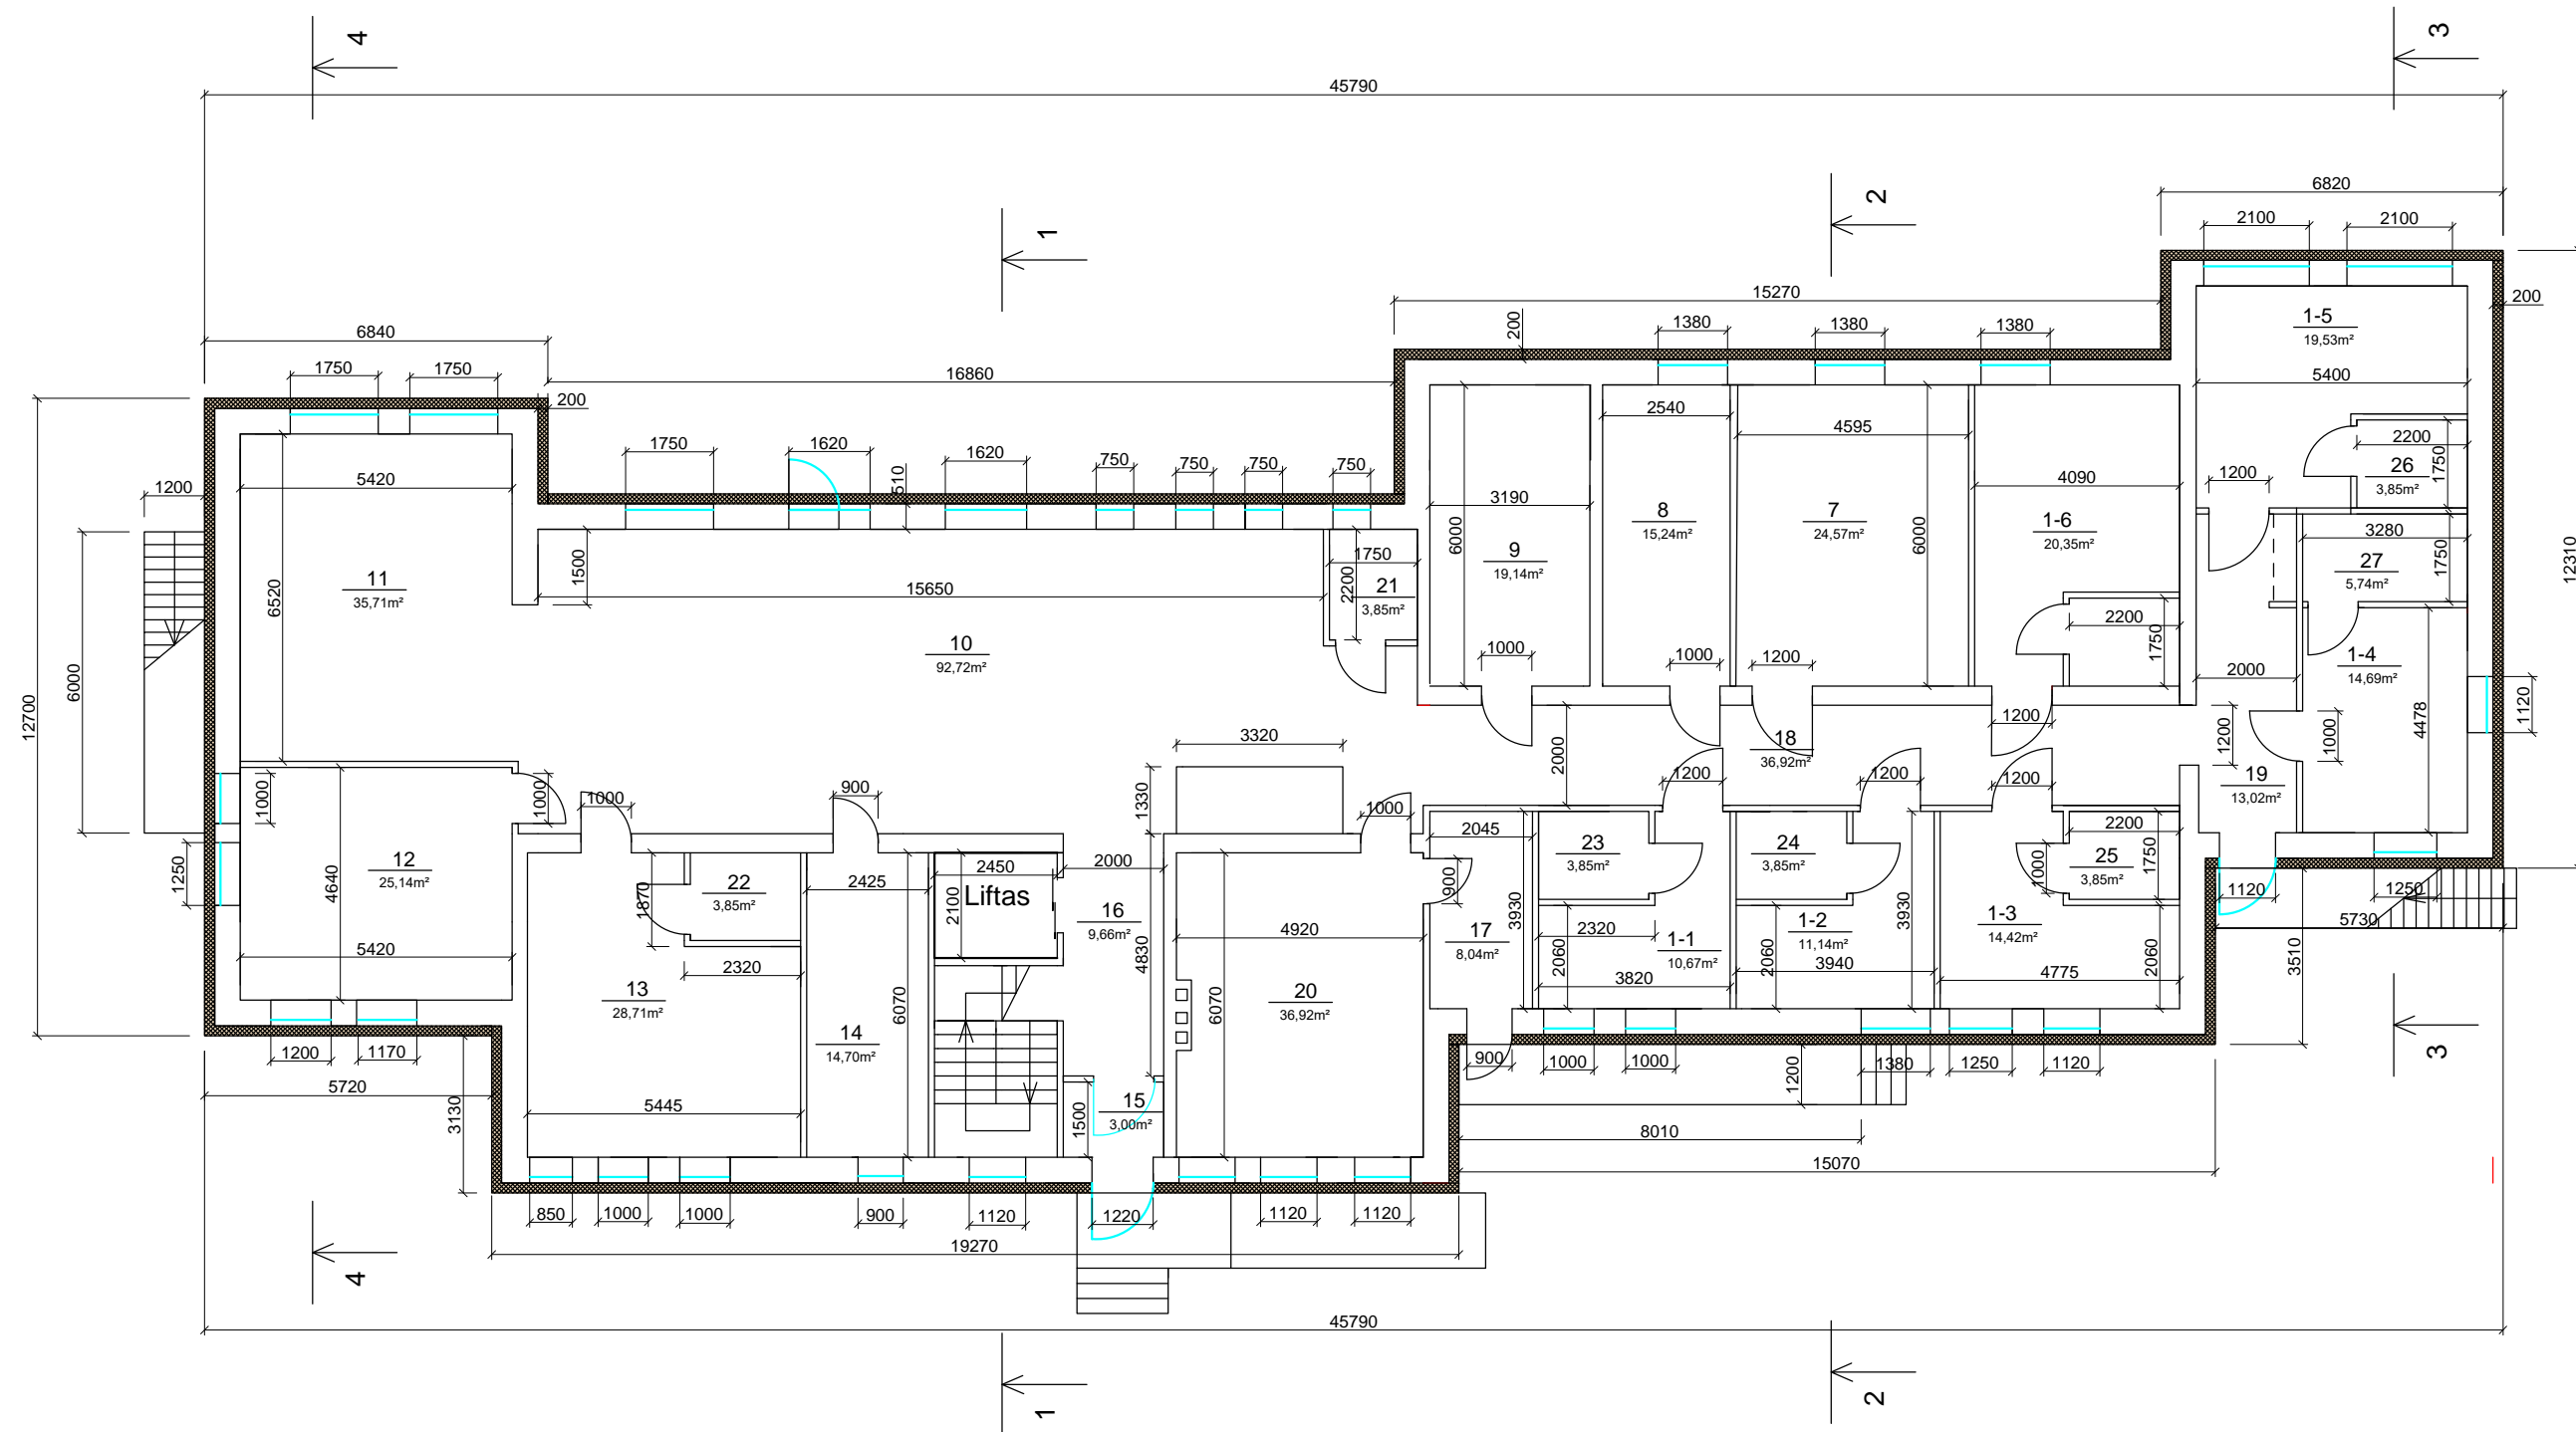


PATALPŲ EKSPLIKACIJA		
Nr.	Pavadinimas	Plotas
1.	Kambarys	10,67 m ²
2.	Kambarys	11,14 m ²
3.	Kambarys	14,42m ²
4.	Kambarys	14,69 m ²
5.	Kambarys	19,53 m ²
6.	Kambarys	20,35 m ²
7.	Procedūrinis	24,57 m ²
8.	Švarūs skalbiniai	15,24 m ²
9.	Skalbykla	19,14 m ²
10.	Valgykla	92,72 m ²
11.	Poilsio patalpa	35,71 m ²
12.	Administracija	24,14 m ²
13.	Personalo poilsio kambarys	28,71 m ²
14.	Techninė patalpa	14,70 m ²


PATALPŲ EKSPLIKACIJA		
Nr.	Pavadinimas	Plotas
15.	Tambūras	3,00 m ²
16.	Koridorius	9,66 m ²
17.	Sandėlis	8,04m ²
18.	Koridorius	36,92 m ²
19.	Koridorius	13,02 m ²
20.	Virtuvė	29,44 m ²
21.	WC	3,85 m ²
22.	WC	3,85 m ²
23.	WC	3,85 m ²
24.	WC	3,85 m ²
25.	WC	3,85 m ²
26.	WC	3,85 m ²
27.	WC	5,74 m ²

Viso: 474,65 m²

0	2020	PROJEKTINIS PASIŪLYMAS	
LAIDA	IŠLEIDIMO DATA	LAIDOS STATUSAS	
KVALIF. PATVR. DOK. NR.	 UAB "LANIDA" Įm.k.141235597 www.lanida.lt	STATINIO PROJEKTO PAVADINIMAS: MOKSLO PASKIRTIES PASTATO Gluodo g.4, Pavardenė, Telšių r. sav. REKONSTRAVIMO PROJEKTAS KEIČIANT PASTATO PASKIRTĮ! GYVENAMOSIOS (vairiuoms socialinėms grupėms)	
38713	PV	JUOZAS MITKUS	STATINIO NUMERIS IR PAVADINIMAS: 01 SENELIŲ GLOBOS NAMAI
31117	SK PDV	JUOZAS MITKUS	DOKUMENTO PAVADINIMAS: Ia. PLANAS MASTELIS 1 : 150
A 1445	ARCH.	VILIUS RAICEVIČIUS	DOKUMENTO ŽYMUO: 3333-01-PP-SA.SK-B-01
LT	STATYTOJAS: UAB "HOMEGA"	LAPAS	LAPŲ
		1	8

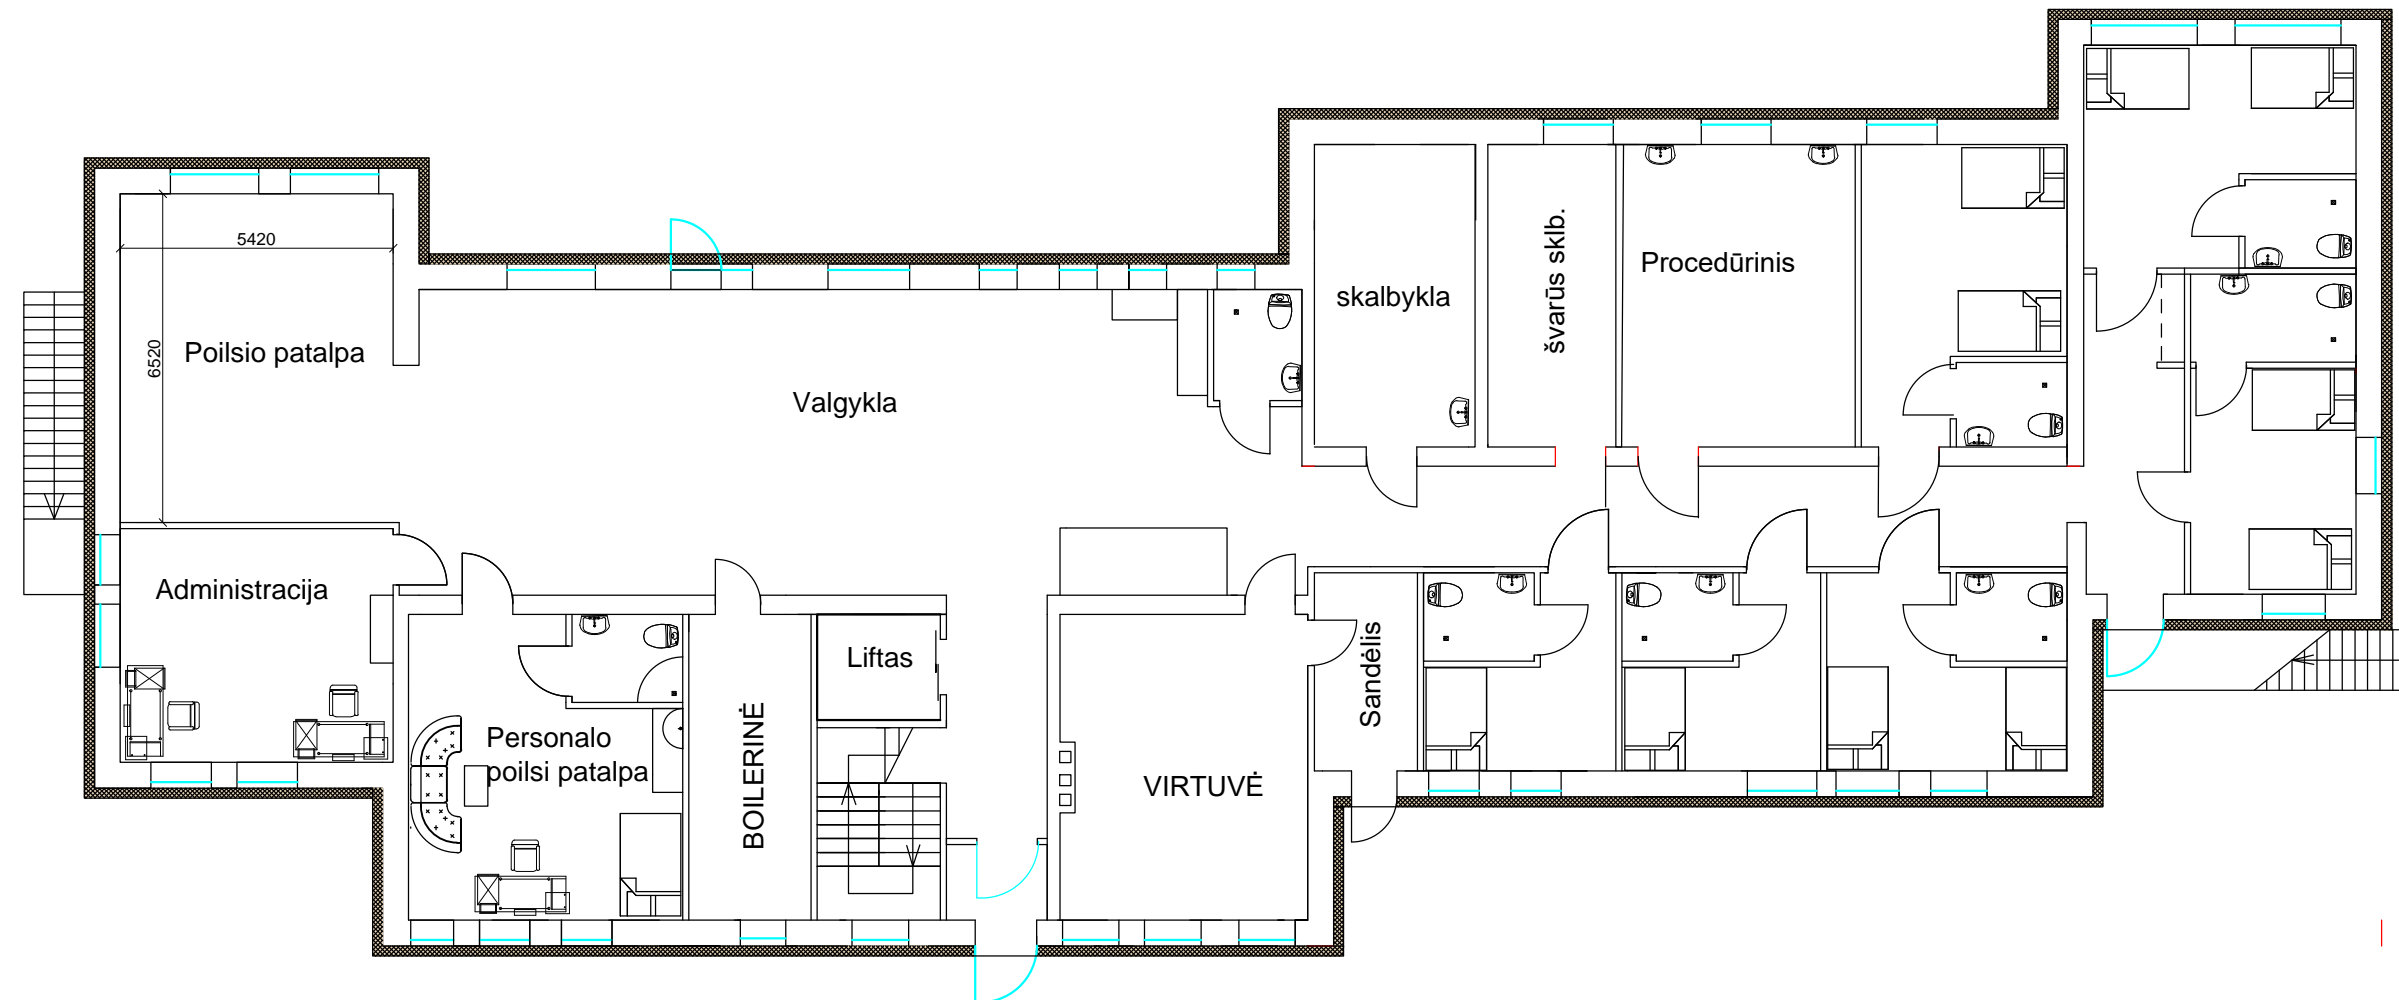

0	2020	PROJEKTINIS PASIŪLYMAS			
LADA	IŠLEIDIMO DATA	LAIDOS STATUSAS			
KVALIF. PATVR. DOK. NR.		UAB "LANIDA" Įm.k. 141235597 www.lanida.lt	STATINIO PROJEKTO PAVADINIMAS: MOKSLO PASKIRTIES PASTATO Gluodo g.4, Pavardenė, Telšių r. sav. REKONSTRAVIMO PROJEKTAS KEIČIANT PASTATO PASKIRTĮ! GYVENAMOSIOS (vairiuoms socialinėms grupėms)		
38713	PV	JUOZAS MITKUS	STATINIO NUMERIS IR PAVADINIMAS: 01 SENELIŲ GLOBOS NAMAI		
31117	SK PDV	JUOZAS MITKUS	DOKUMENTO PAVADINIMAS: Ia. BALDŲ IŠDĖSTYMO PLANAS		LADA
A 1445	ARCH.	VILIUS RAICEVIČIUS	MASTELIS 1 : 150		0
LT	STATYTOJAS: UAB "HOMEGA"		DOKUMENTO ŽYMUO: 3333-01-PP-SA.-B-02		LAPAS LAPŲ
			2	8	

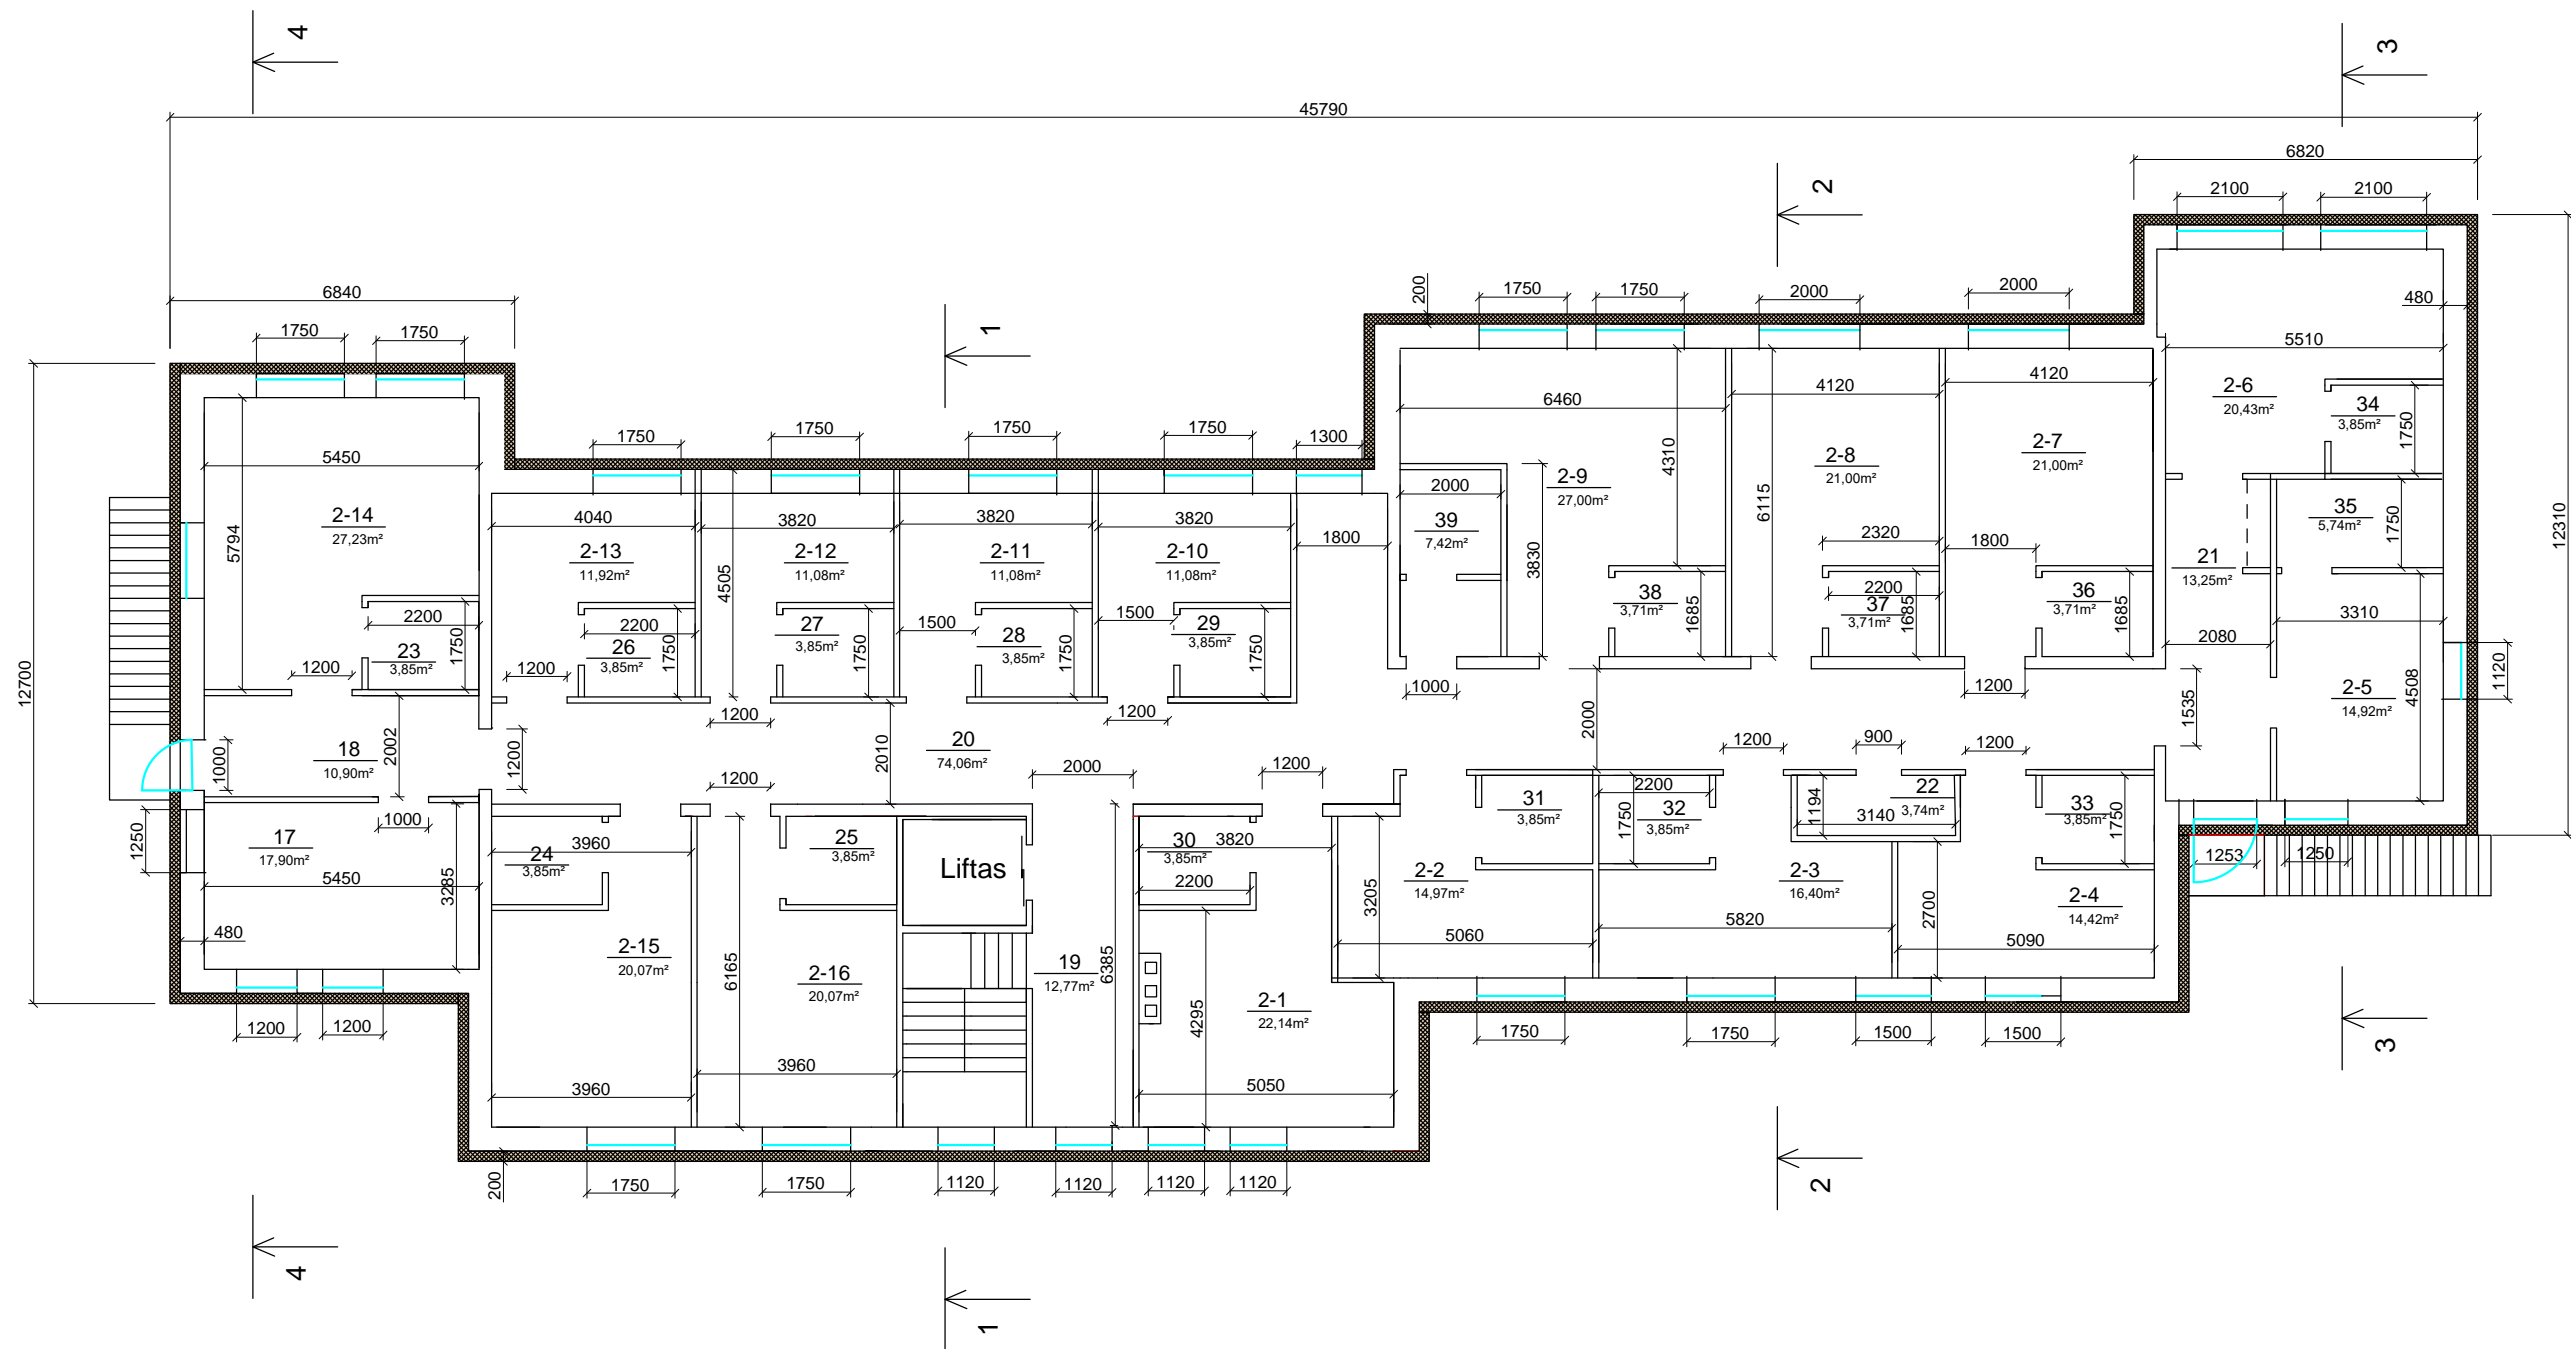


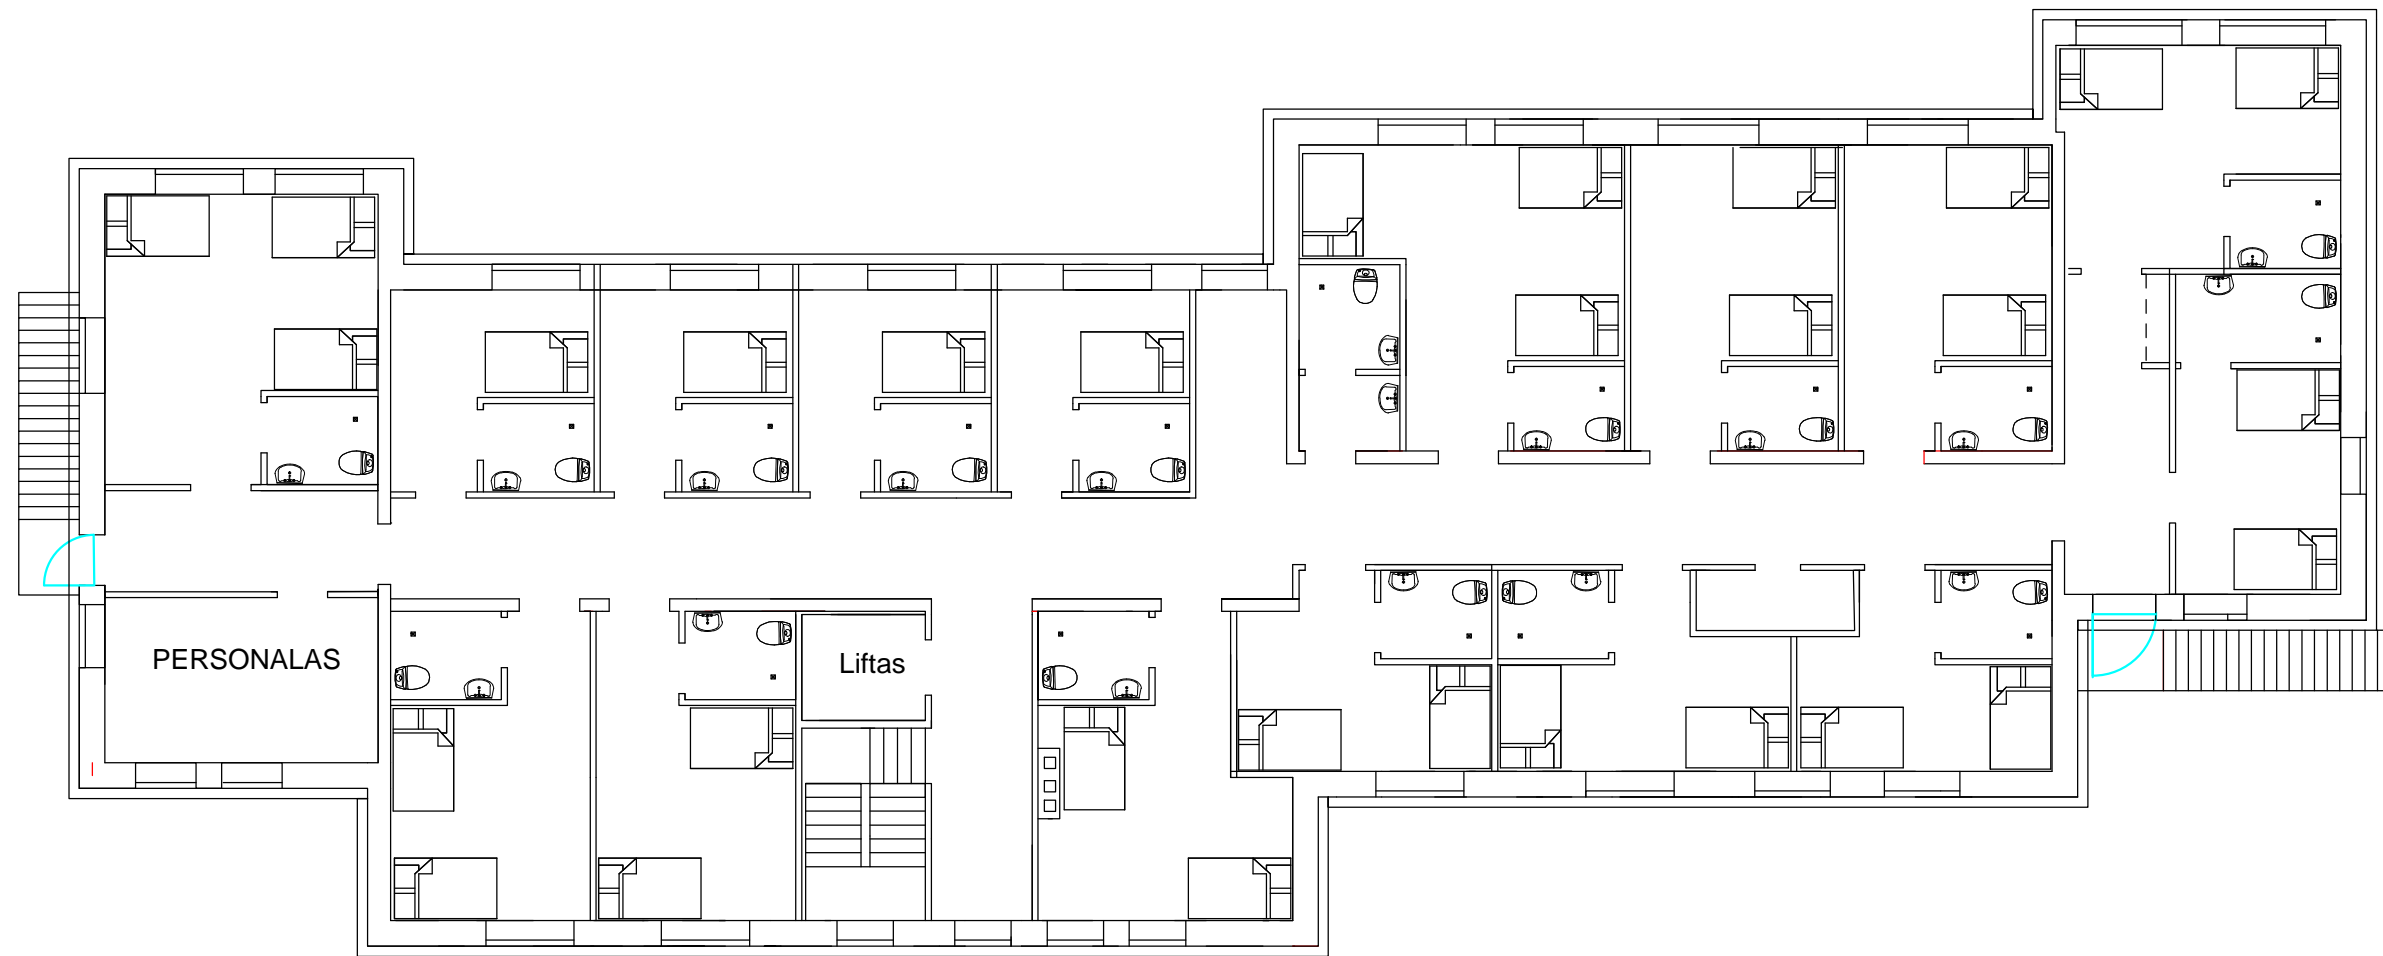
PATALPŲ EKSPLIKACIJA		
Nr.	Pavadinimas	Plotas
1.	Kambarys	22,14 m ²
2.	Kambarys	14,97 m ²
3.	Kambarys	16,40 m ²
4.	Kambarys	14,42 m ²
5.	Kambarys	14,92 m ²
6.	Kambarys	20,43 m ²
7.	Kambarys	21,00 m ²
8.	Kambarys	21,00 m ²
9.	Kambarys	27,00 m ²
10.	Kambarys	11,07 m ²
11.	Kambarys	11,07 m ²
12.	Kambarys	11,07 m ²
13.	Kambarys	11,92 m ²
14.	Kambarys	27,23 m ²


PATALPŲ EKSPLIKACIJA		
Nr.	Pavadinimas	Plotas
15.	Kambarys	20,07 m ²
16.	Kambarys	20,07 m ²
17.	Personalo kambarys	17,90 m ²
18.	Koridorius	10,90 m ²
19.	Koridorius	12,77 m ²
20.	Koridorius	74,06 m ²
21.	Koridorius	13,25 m ²
22.	Sandėliukas	3,74 m ²
23.	WC	3,85 m ²
24.	WC	3,85 m ²
25.	WC	3,85 m ²
26.	WC	3,85 m ²
27.	WC	3,85 m ²
28.	WC	3,85 m ²



PATALPŲ EKSPLIKACIJA		
Nr.	Pavadinimas	Plotas
29.	WC	3,85 m ²
30.	WC	3,85 m ²
31.	WC	3,85 m ²
32.	WC	3,85 m ²
33.	WC	3,85 m ²
34.	WC	3,85 m ²
35.	WC	5,74 m ²
36.	WC	3,71 m ²
37.	WC	3,71 m ²
38.	WC	3,71 m ²
39.	WC	7,42 m ²

Viso: 487,89 m²


0	2020	PROJEKTINIS PASIŪLYMAS	
LAIDA	IŠLEIDIMO DATA	LAIDOS STATUSAS	
KVALIF. PATVR. DOK. NR.	 UAB "LANIDA" Įm.k.141235597 www.lanida.lt	STATINIO PROJEKTO PAVADINIMAS: MOKSLO PASKIRTIES PASTATO Gluodo g.4, Pavardenė, Telšių r. sav. REKONSTRAVIMO PROJEKTAS KEIČIANT PASTATO PASKIRTĮ! GYVENAMOSIOS (įvairioms socialinėms grupėms)	
38713	PV	JUOZAS MITKUS	STATINIO NUMERIS IR PAVADINIMAS: 01 SENELIŲ GLOBOS NAMAI
31117	SK PDV	JUOZAS MITKUS	DOKUMENTO PAVADINIMAS: Ila. PLANAS
A 1445	ARCH.	VILIUS RAICEVIČIUS	MASTELIS 1 : 150
LT	STATYTOJAS: UAB "HOMEGA"	DOKUMENTO ŽYMUO: 3333-01-PP-SA.SK-B-03	
			LAPAS LAPŲ
			3 8

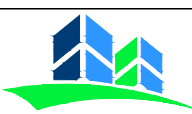


0	2020	PROJEKTINIS PASIŪLYMAS		
LAIDA	IŠLEIDIMO DATA	LAIDOS STATUSAS		
KVALIF. PATVR. DOK. NR.		UAB "LANIDA" Įm.k. 141235597 www.lanida.lt	STATINIO PROJEKTO PAVADINIMAS: MOKSLO PASKIRTIES PASTATO Gluodo g.4, Pavardenė, Telšių r. sav. REKONSTRAVIMO PROJEKTAS KEIČIANT PASTATO PASKIRTĮ! GYVENAMOSIOS (vairiuoms socialinėms grupėms)	
38713	PV	JUOZAS MITKUS	STATINIO NUMERIS IR PAVADINIMAS: 01 SENELIŲ GLOBOS NAMAI	
31117	SK PDV	JUOZAS MITKUS	DOKUMENTO PAVADINIMAS: Ila. BALDŲ IŠDĖSTYMO PLANAS	LAIDA
A 1445	ARCH.	VILIUS RAICEVIČIUS	MASTELIS 1 : 150	0
LT	STATYTOJAS: UAB "HOMEGA"		DOKUMENTO ŽYMUO: 3333-01-PP-SA.-B-04	LAPAS LAPŲ
				4 8

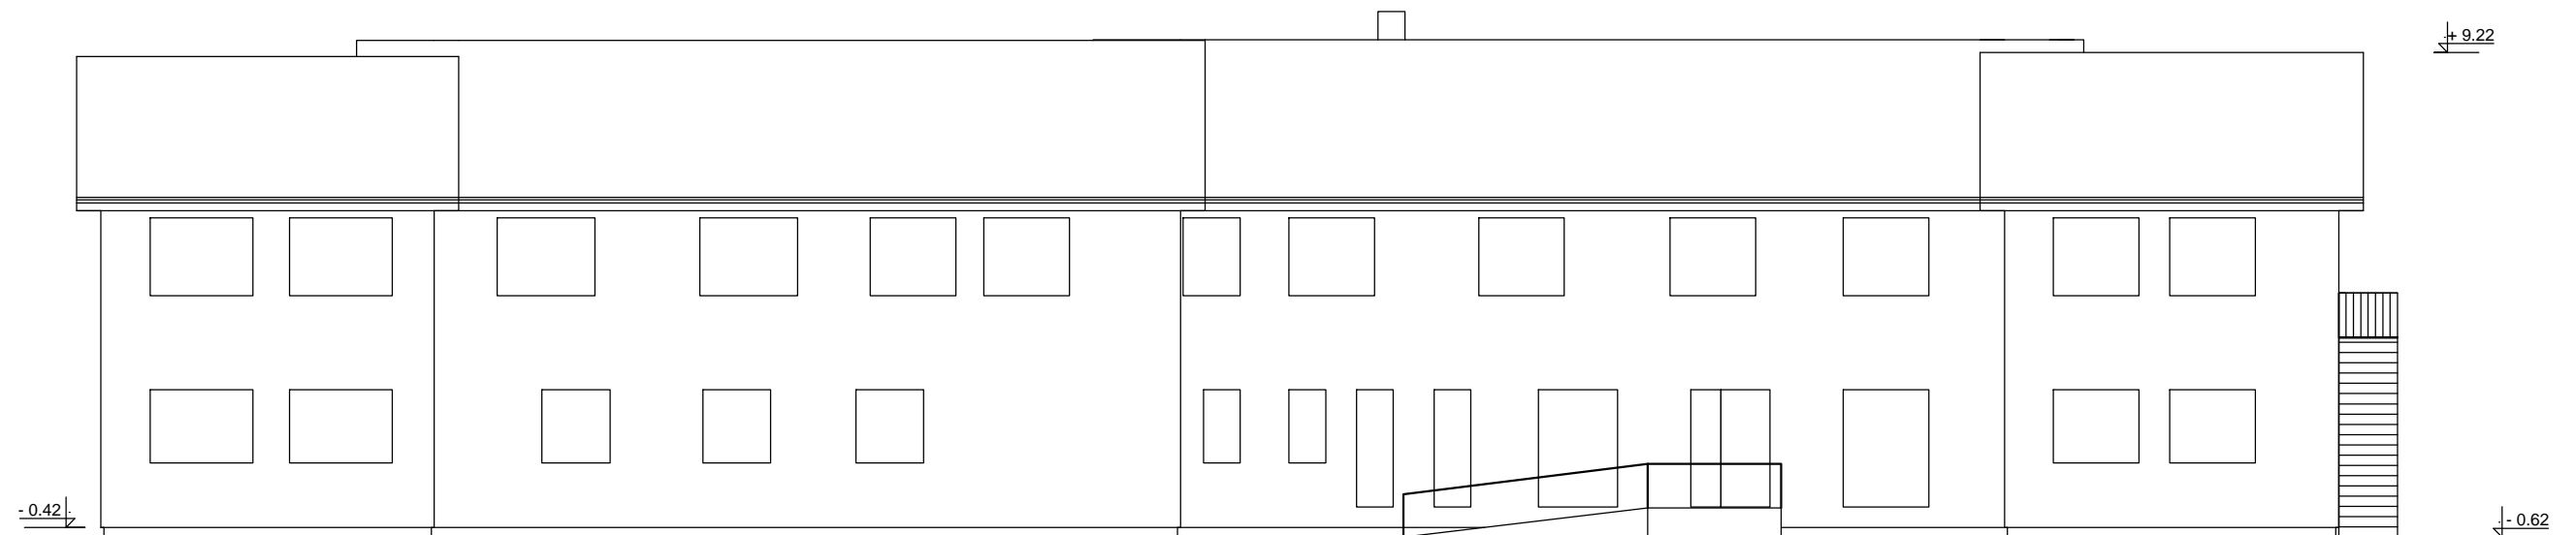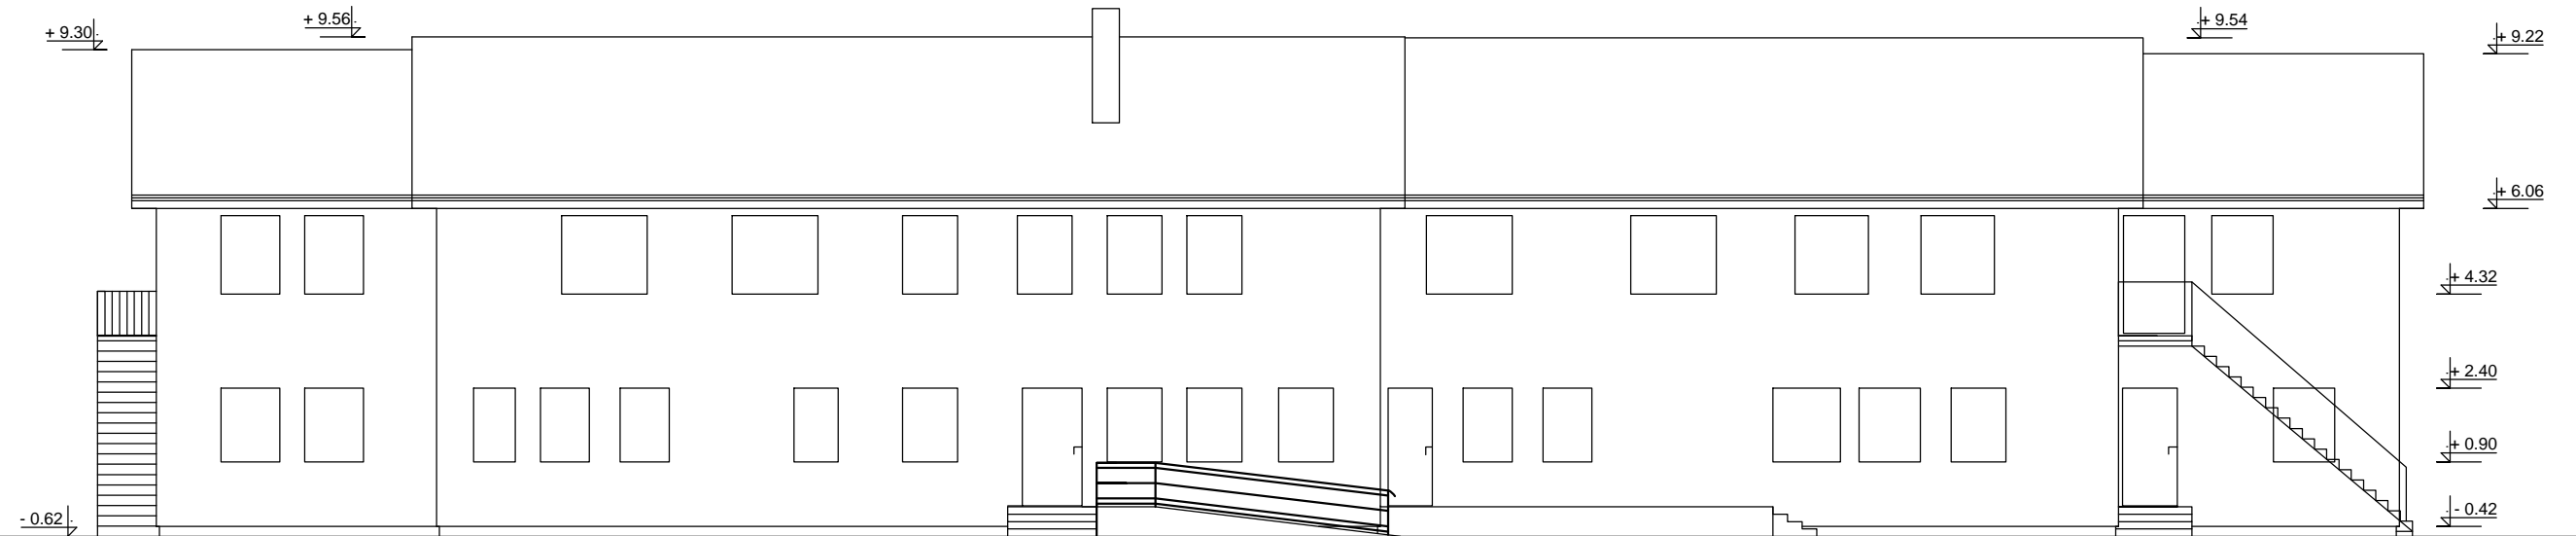


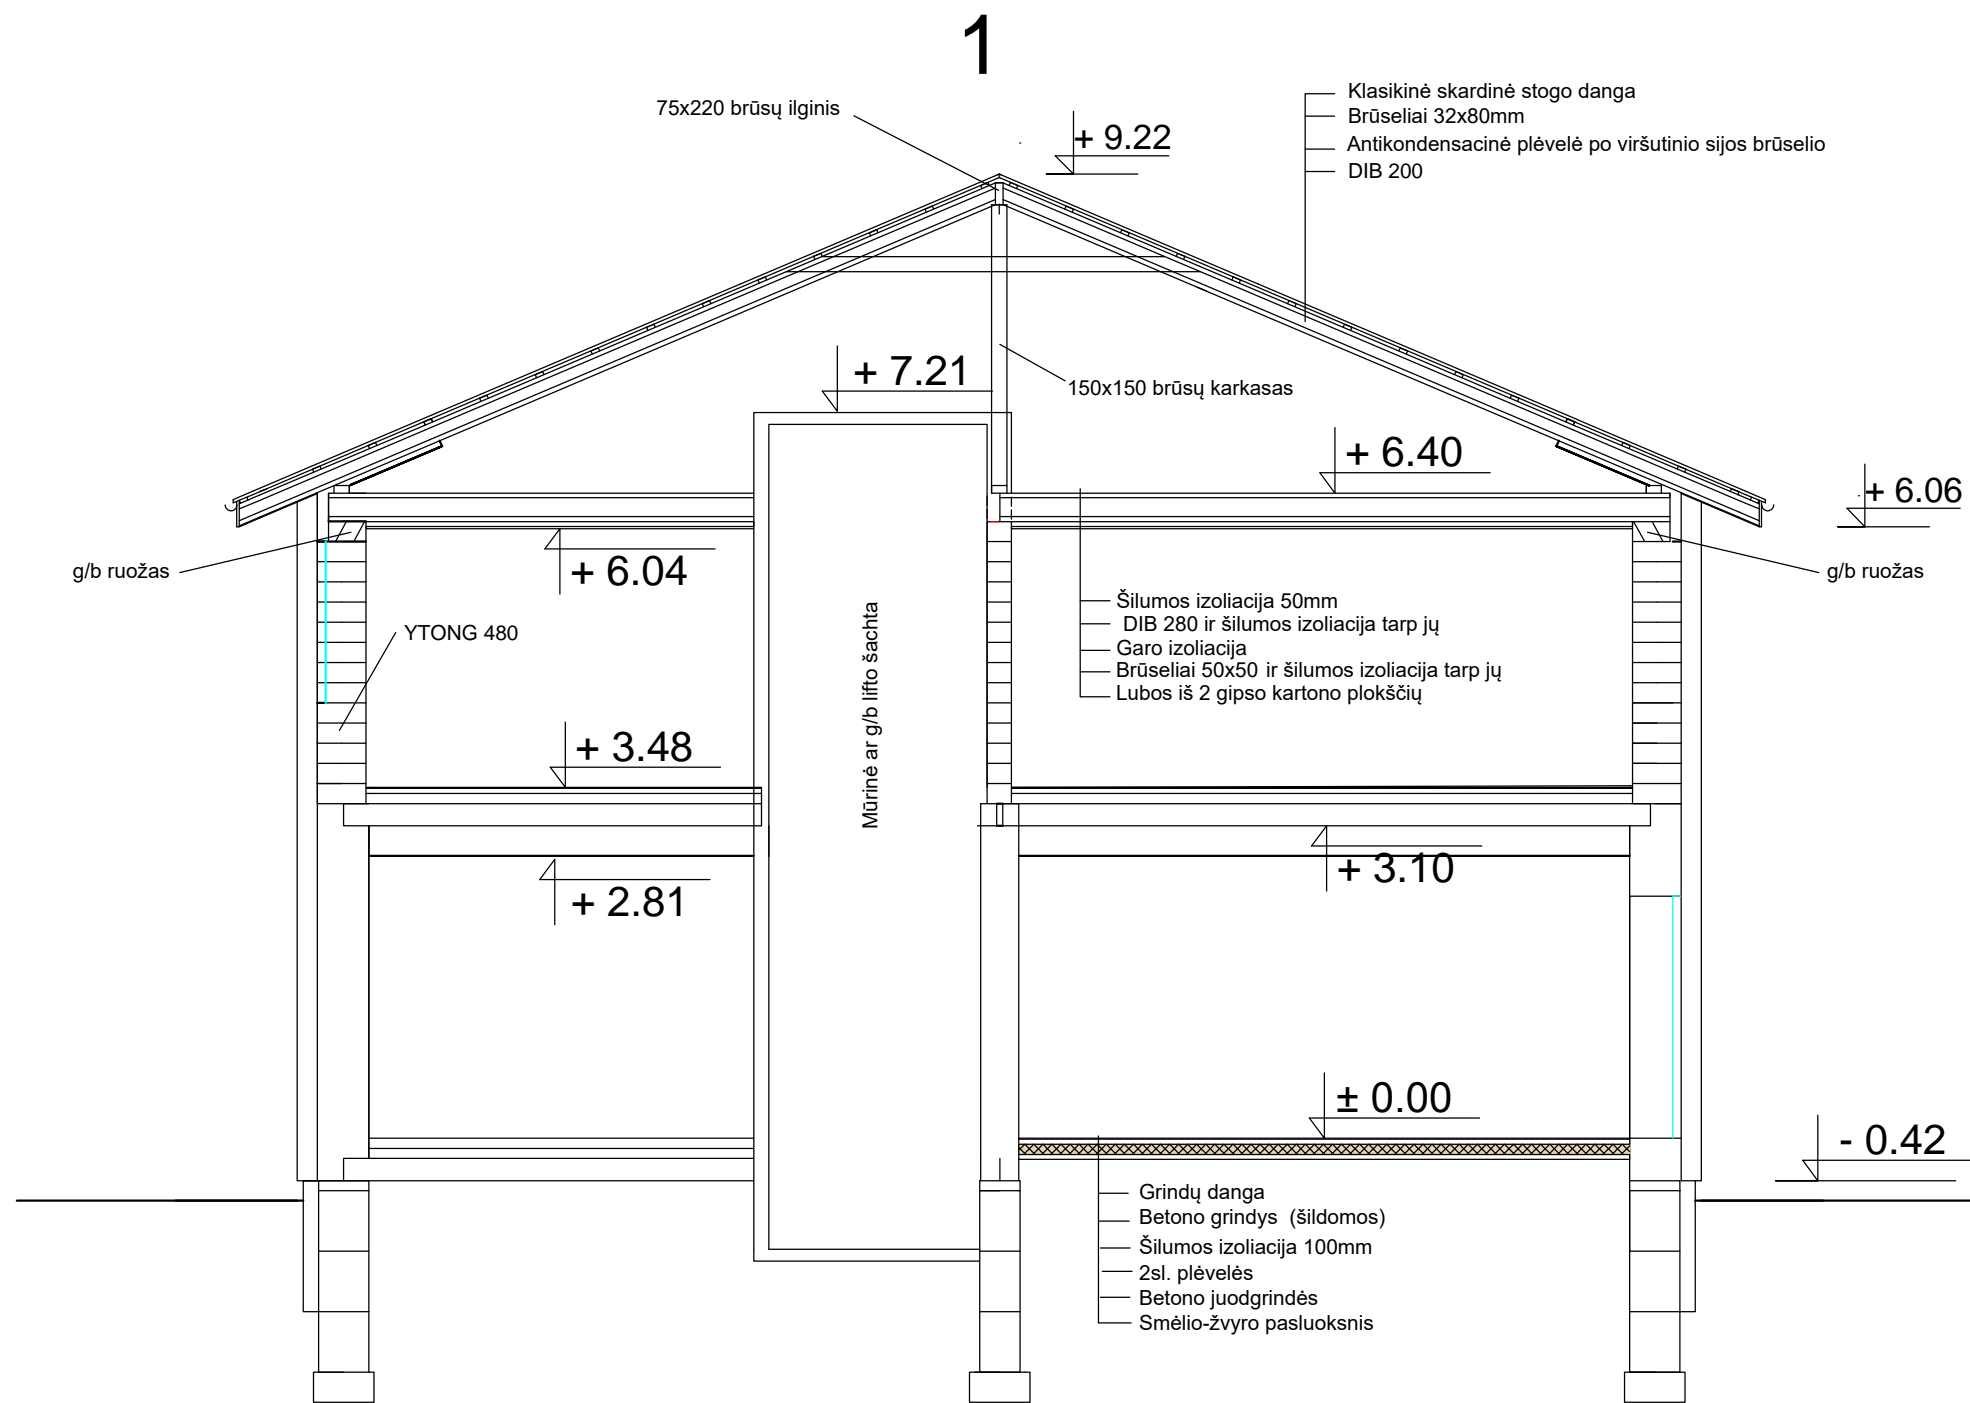
Detaliau vizualizacijos brėžiniuose.


0	2020	PROJEKTINIS PASIŪLYMAS		
LAIDA	IŠLEIDIMO DATA	LAIDOS STATUSAS		
KVALIF. PATVR. DOK. NR.		UAB "LANIDA" Įm.k. 141235597 www.lanida.lt	STATINIO PROJEKTO PAVADINIMAS: MOKSLO PASKIRTIES PASTATO Gluodo g.4, Pavardenė, Telšių r. sav. REKONSTRAVIMO PROJEKTAS KEIČIANT PASTATO PASKIRTĮ! GYVENAMOSIOS (vairiuoms socialinėms grupėms)	
38713	PV	JUOZAS MITKUS	STATINIO NUMERIS IR PAVADINIMAS: 01 SENELIŲ GLOBOS NAMAI	
31117	SK PDV	JUOZAS MITKUS	DOKUMENTO PAVADINIMAS: FASADAI	LAIDA
A 1445	ARCH.	VILIUS RAICEVIČIUS	MASTELIS 1 : 150	0
LT	STATYTOJAS: UAB "OMEGA"		DOKUMENTO ŽYMUO: 3333-01-PP-SA.-B-05	LAPAS LAPŲ 5 8

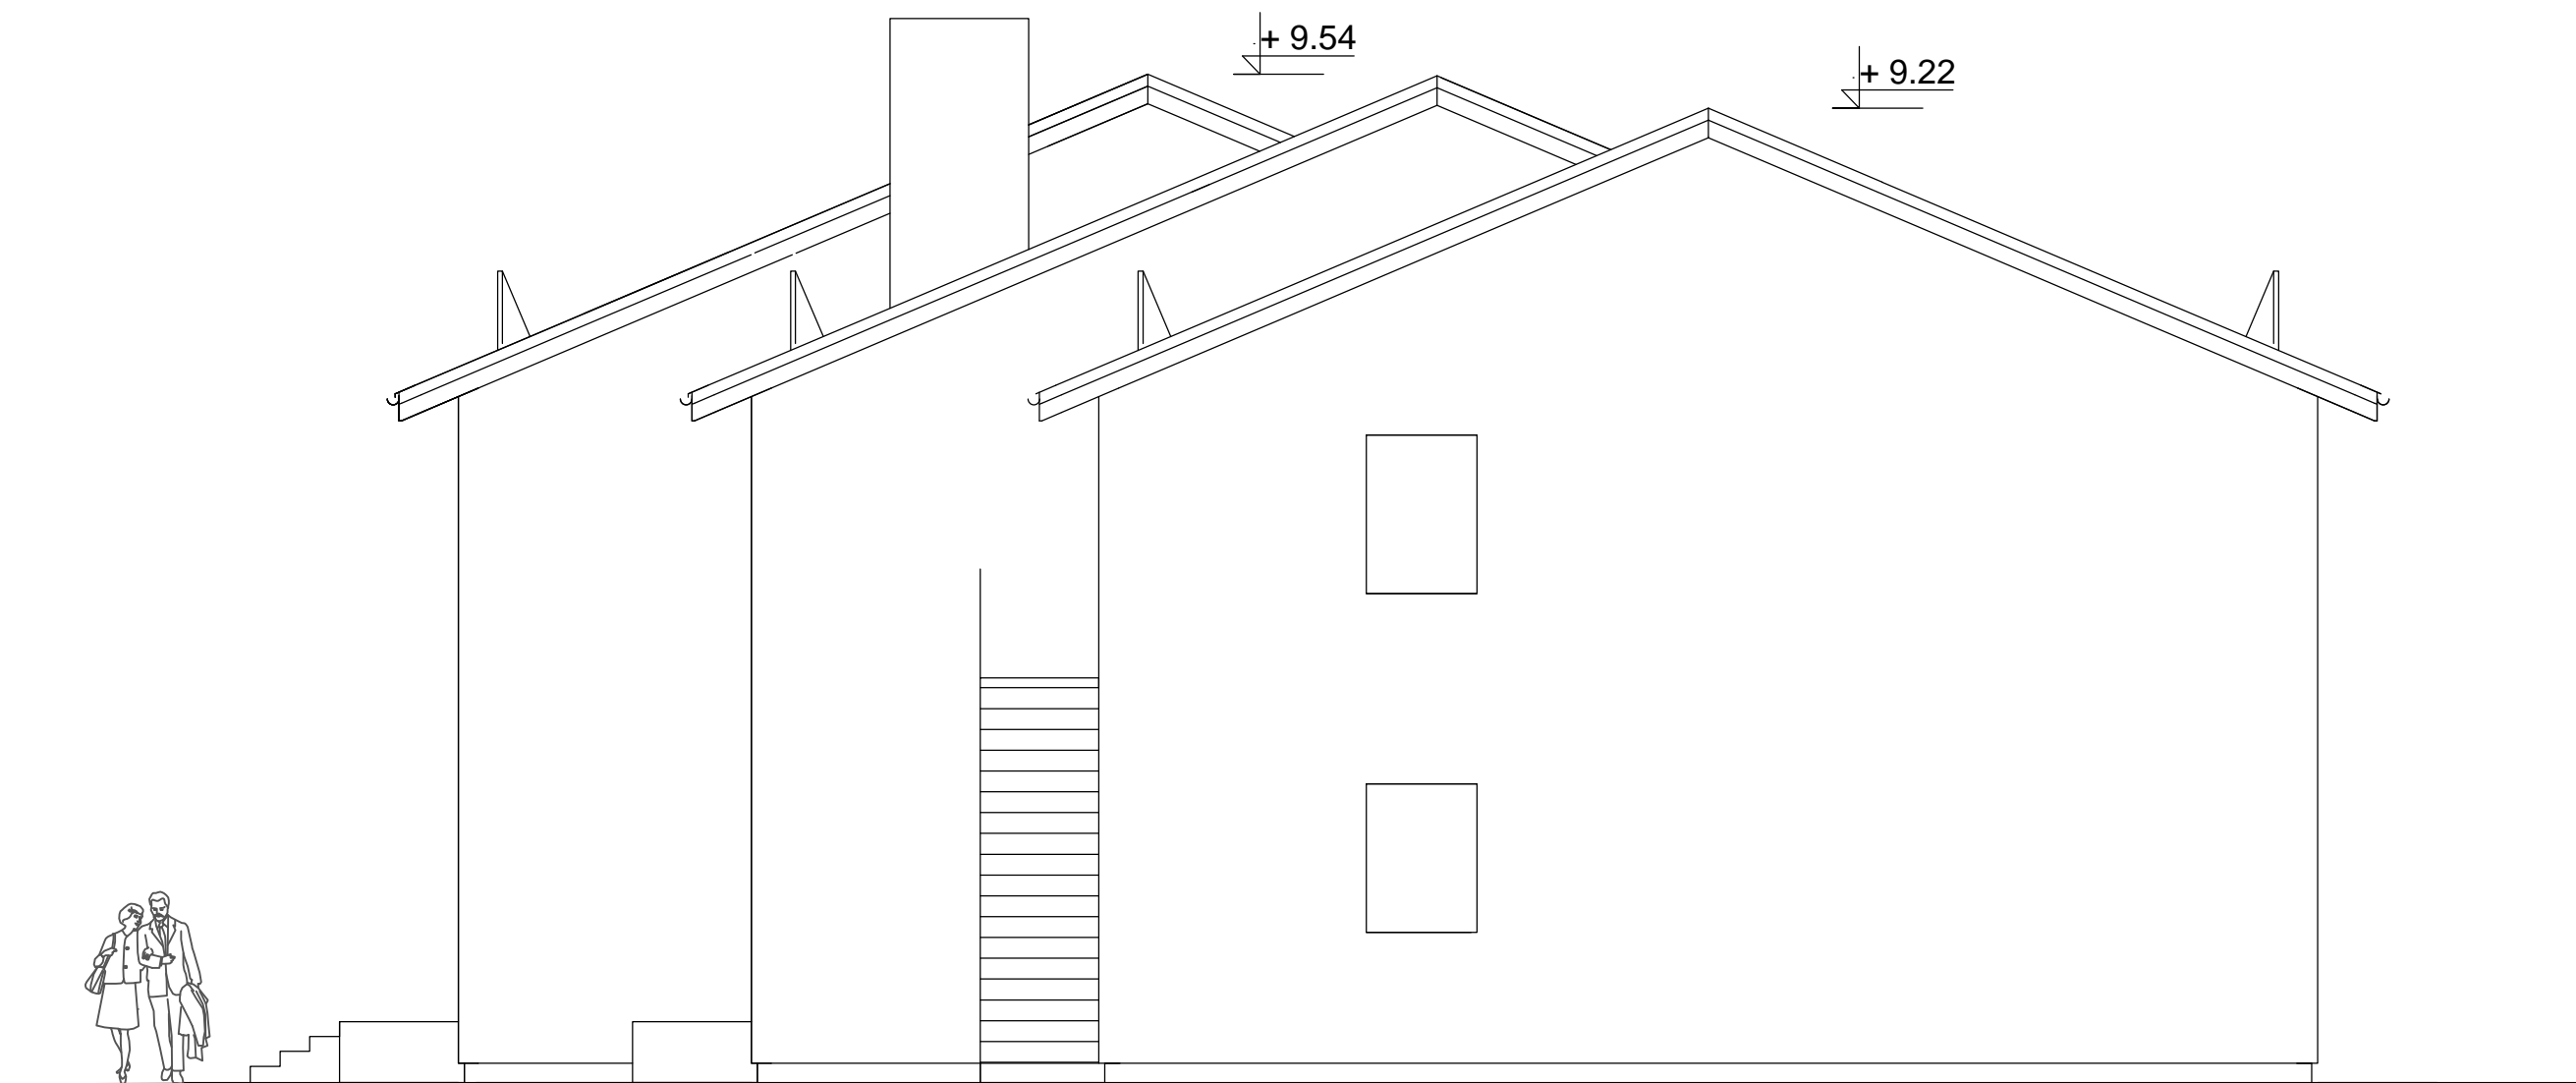


Detaliau vizualizacijos brėžiniuose.


0	2020	PROJEKTINIS PASIŪLYMAS			
LAIDA	IŠLEIDIMO DATA	LAIDOS STATUSAS			
KVALIF. PATVR. DOK. NR.		UAB "LANIDA" Įm.k.141235597 www.lanida.lt	STATINIO PROJEKTO PAVADINIMAS: MOKSLO PASKIRTIES PASTATO Gluodo g.4, Pavardenė, Telšių r. sav. REKONSTRAVIMO PROJEKTAS KEIČIANT PASTATO PASKIRTĮ ! GYVENAMOSIOS (vairiuoms socialinėms grupėms)		
38713	PV	JUOZAS MITKUS	STATINIO NUMERIS IR PAVADINIMAS: 01 SENELIŲ GLOBOS NAMAI		
31117	SK PDV	JUOZAS MITKUS	DOKUMENTO PAVADINIMAS: FASADAI		LAIDA
A 1445	ARCH.	VILIUS RAICEVIČIUS	MASTELIS 1 : 75		0
LT	STATYTOJAS: UAB "HOMEGA"		DOKUMENTO ŽYMUO: 3333-01-PP-SA.SK-B-06		LAPAS LAPŲ 6 8



0	2020	PROJEKTINIS PASIŪLYMAS			
LAIDA	IŠLEIDIMO DATA	LAIDOS STATUSAS			
KVALIF. PATVR. DOK. NR.	 UAB "LANIDA" Įm.k.141235597 www.lanida.lt	STATINIO PROJEKTO PAVADINIMAS: MOKSLO PASKIRTIES PASTATO Gluodo g.4, Pavandenė, Telšių r. sav. REKONSTRAVIMO PROJEKTAS KEIČIANT PASTATO PASKIRTĮ ! GYVENAMOSIOS (vairiuoms socialinėms grupėms)			
38713	PV	JUOZAS MITKUS	STATINIO NUMERIS IR PAVADINIMAS: 01 SENELIŲ GLOBOS NAMAI		
31117	SK PDV	JUOZAS MITKUS	DOKUMENTO PAVADINIMAS: PJŪVIS		LAIDA
A 1445	ARCH.	VILIUS RAICEVIČIUS	MASTELIS 1 : 75		0
LT	STATYTOJAS: UAB "HOMEGA"		DOKUMENTO ŽYMUO: 3333-01-PP-SA.SK-B-07		LAPAS LAPŲ
					7 8

4

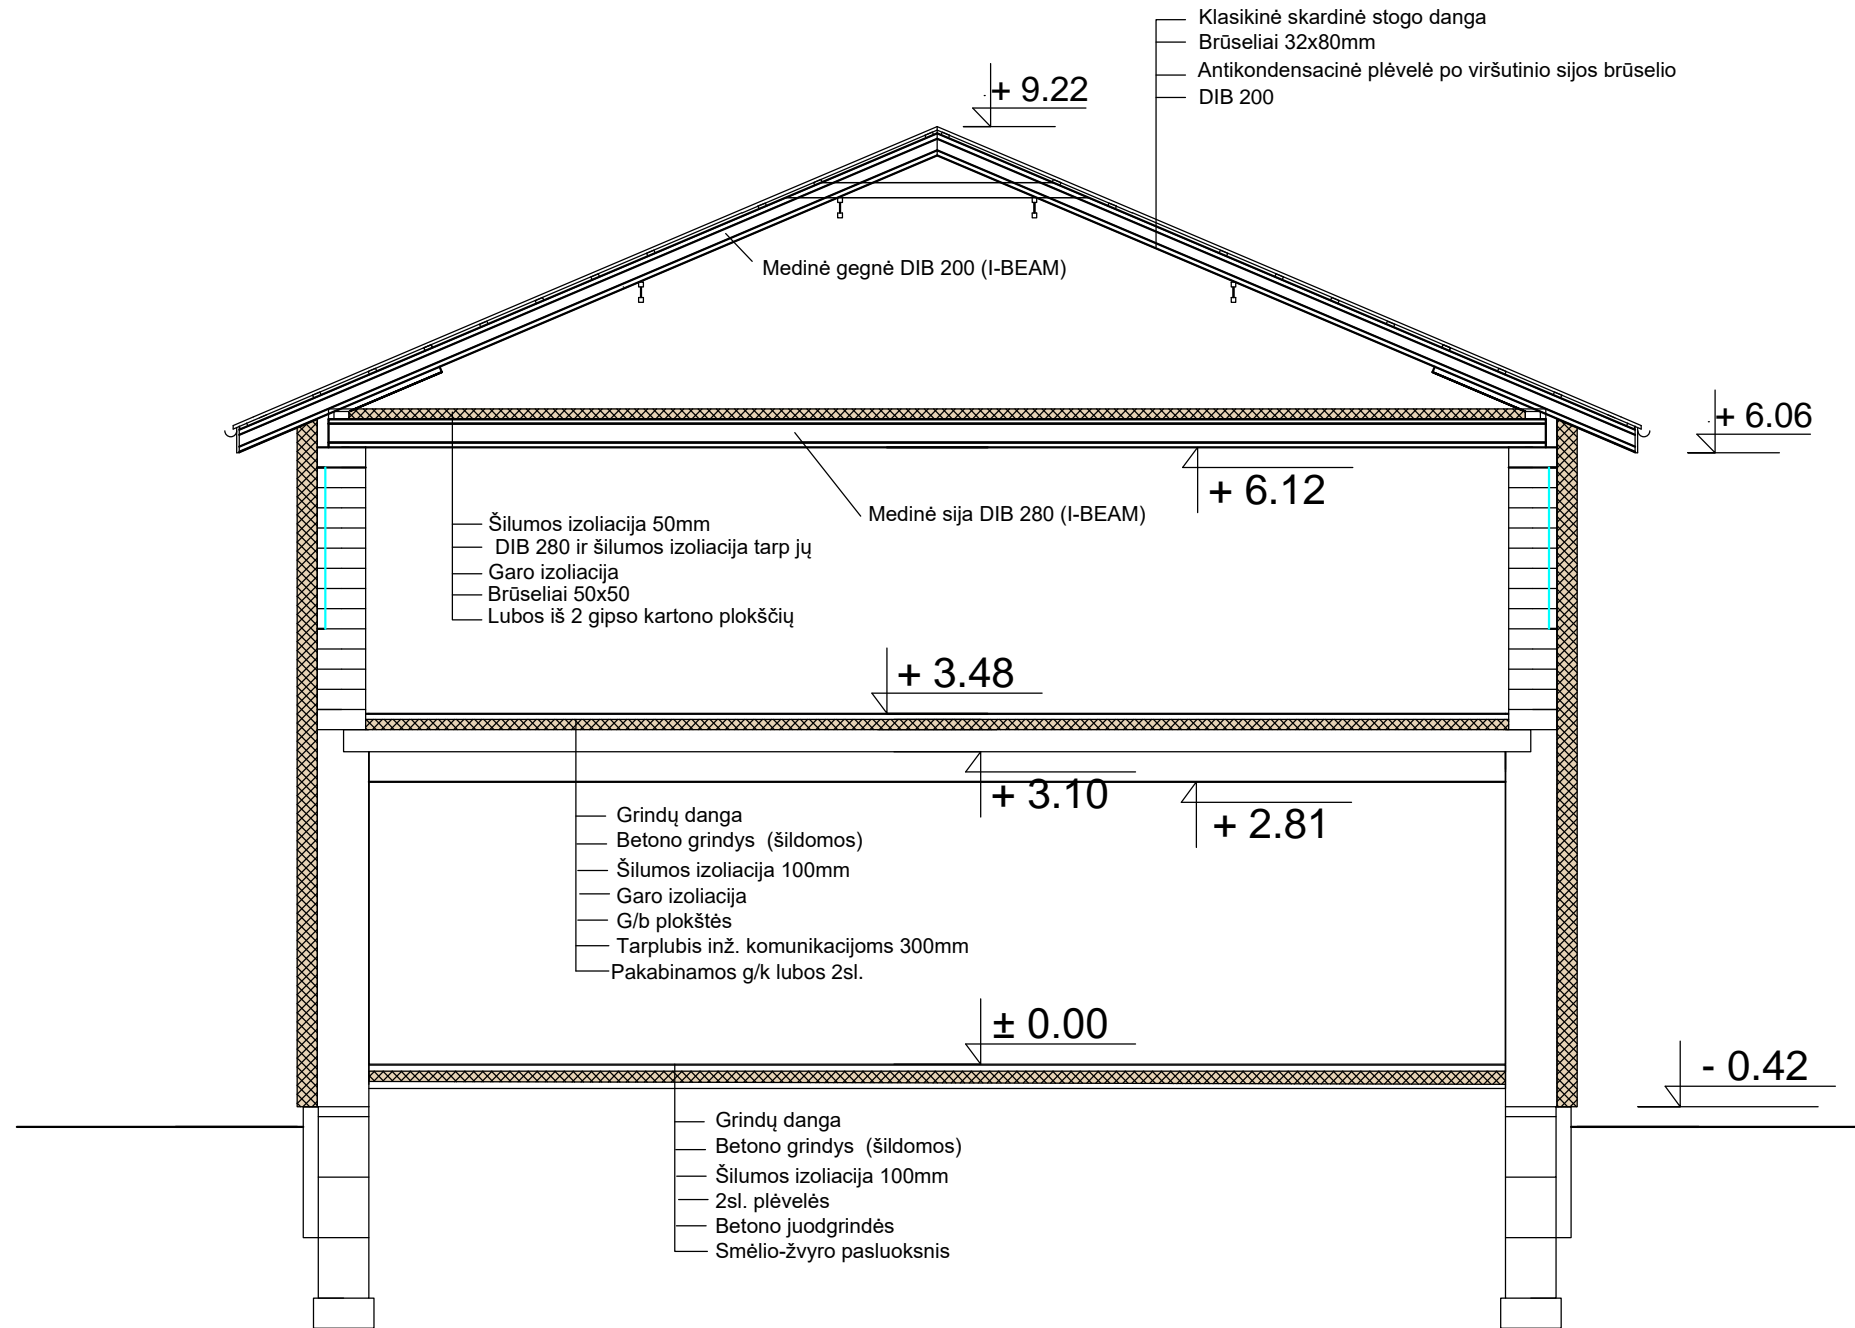

0	2020	PROJEKTINIS PASIŪLYMAS			
LAIDA	IŠLEIDIMO DATA	LAIDOS STATUSAS			
KVALIF. PATVR. DOK. NR.	 UAB "LANIDA" Įm.k. 141235597 www.lanida.lt	STATINIO PROJEKTO PAVADINIMAS: MOKSLO PASKIRTIES PASTATO Gluodo g.4, Pavardenė, Telšių r. sav. REKONSTRAVIMO PROJEKTAS KEIČIANT PASTATO PASKIRTĮ! GYVENAMOSIOS (vairiuoms socialinėms grupėms)			
38713	PV	JUOZAS MITKUS	STATINIO NUMERIS IR PAVADINIMAS: 01 SENELIŲ GLOBOS NAMAI		
31117	SK PDV	JUOZAS MITKUS	DOKUMENTO PAVADINIMAS: PJŪVIS		LAIDA
A 1445	ARCH.	VILIUS RAICEVIČIUS	MASTELIS 1 : 75		0
LT	STATYTOJAS: UAB "HOMEGA"		DOKUMENTO ŽYMUO: 3333-01-PP-SA.SK-B-08		LAPAS LAPŲ 8 8