

UAB „Domidėja“
Įmonės kodas: 302463181
Adresas: Respublikos g. 19A, Telšiai



PROJEKTO NR.	D28-20-PP
STATYTOJAS	UAB „S. JURKUS IR PARTNERIAI“
PROJEKTO PAVADINIMAS	DVIEJŲ PREKYBOS PASKIRTIES PASTATŲ, ŠIAULIŲ PL. 18A, TELŠIAI, STATYBOS PROJEKTAS
STATINIO ADRESAS	ŠIAULIŲ PL. 18A, TELŠIAI
STATYBOS RŪŠIS	NAUJA STATYBA
NAUDOJIMO PASKIRTIS	PREKYBOS
KATEGORIJA	NEYPATINGIEJI STATINIAI
PROJEKTO ETAPAS	PP

DIREKTORIUS

D. ČESNAUSKIS

PROJEKTO VADOVAS

D. ČESNAUSKIS,
AT. NR. 38006

STATYTOJAS
(projektą tvirtinu)


Direktorius Stanislovas Jurkus
S. Jurkus

UAB „S. JURKUS IR PARTNERIAI“

Telšiai 2020 m.

TURINYS

Eil. Nr.	Pavadinimas	Lapas	Lapų
1.	Projektinis pasiūlymas	1-15	15
1.1.	Titulinis	1	1
1.2.	Turinys	2	1
1.3.	Aiškinamasis raštas	3-5	3
1.4.	Projektinių pasiūlymų rengimo užduotis	6-7	2
1.5.	Sklypo situacijos planas	8	1
	Prekybos paskirties pastato Nr.1 brėžiniai	9-11	3
1.6.	Pirmo aukšto planas	9	1
1.7.	Fasadai tarp ašių 1-5, 5-1, A-C ir C-A	10	1
1.8.	Pjūvis 1-1	11	1
	Prekybos paskirties pastato NR.2 brėžiniai	12-14	3
1.9.	Pirmo aukšto planas	12	1
1.10.	Fasadai tarp ašių 1-2, 2-1, A-B ir B-A	13	1
1.11.	Pjūvis 1-1	14	1
1.12.	Pastatų vizualizacija	15	1

KVAL. PATV. DOK. NR.	 UAB „Domidėja“ Įm.k. 302463181 Tel: 8 629 11129 Telšiai			STATINIO PROJEKTO PAVADINIMAS	
				Dviejų prekybos paskirties pastatų, Šiaulių pl. 18A, Telšiai, statybos projektas	
38006	SPV	Dovydas Česnauskis	STATINIO NUMERIS IR PAVADINIMAS		
A 689	SA PDV	Jurgis Bomblauskas	01. Prekybos paskirties pastatas (7.3.)		
B 0037063	Proj.	Ernestas Melėšius	DOKUMENTO PAVADINIMAS		Laida
			AIŠKINAMASIS RAŠTAS		0
LT	STATYTOJAS		DOKUMENTO ŽYMUO		Lapas
	UAB „S. Jurkus ir partneriai“		D28-20-XX-PP-BD.AR		1
					Lapų
					1

PAVADINIMAS:

Dviejų prekybos paskirties pastatų, Šiaulių pl. 18A, Telšiai, statybos projektas

PROJEKTO NR:
D28-20-PP

AIŠKINAMASIS RAŠTAS

1. Bendrieji duomenys

Pastatų vieta (geografinė vieta) – Šiaulių pl. 18A, Telšiai.

Statomi du prekybos paskirties pastatai (7.3.): statinių kategorija – neypatingieji statiniai, paskirtis – prekybos, statybos rūšis – naujų pastatų statyba.

Prekybos paskirties pastatuose numatoma pardavinėti statybines medžiagas.


2. Trumpas sklypo apibūdinimas

Sklypas yra adresu Šiaulių pl. 18A, Telšiai. Sklypo kadastrinis numeris 7868/0001:12, sklypo plotas 1,1222 ha. Valdymo forma - asmeninė nuosavybė. Žemės sklypo paskirtis - kita; žemės sklypo naudojimo būdas - komercinės paskirties objektų teritorijos.

Vakarų pusėje žemės sklypas ribojasi su kito savininko žemės sklypu. Kitose pusėse žemės sklypas ribojasi valstybine žeme kurioje nesuformuoti sklypai.

Pagal RSN 156-94 „Statybinė klimatologija“ duomenis Telšių rajone, sekančios klimatinės sąlygos:

- vidutinė metinė oro temperatūra: +5,9 °C,
- vidutinė šalčiausio mėnesio oro temperatūra: -4,7 °C,
- santykinis metinis oro drėgnumas: 81%,
- vidutinis metinis kritulių kiekis: 788 mm,
- maksimalus sniego dangos storis (dekadinis): 72 cm,
- vyraujančios stipriausių vėjų kryptys: P, PV, V, ŠV, Š,
- absoliutus vėjo greičio maksimumas (metinis): 30 m/s.

KVAL. PATV. DOK. NR.	 UAB „Domidėja“ Įm.k. 302463181 Tel: 8 629 11129 Telšiai			STATINIO PROJEKTO PAVADINIMAS		
				Dviejų prekybos paskirties pastatų, Šiaulių pl. 18A, Telšiai, statybos projektas		
38006	SPV	Dovydas Česnauskis		STATINIO NUMERIS IR PAVADINIMAS		
A 689	SA PDV	Jurgis Bomblauskas		01. Prekybos paskirties pastatas (7.3.)		
B 0037063	Proj.	Ernestas Melėšius		DOKUMENTO PAVADINIMAS		
				AIŠKINAMASIS RAŠTAS		
						Laida
						0
LT	STATYTOJAS			DOKUMENTO ŽYMUO		Lapas
	UAB „S. Jurkus ir partneriai“			D28-20-XX-PP-BD.AR		Lapų
				1	3	

Žemės sklypas yra vidutinių platumų klimato zonoje ir priklauso Atlanto kontinentinės miškų srities pietvakariniam posričiui. Absoliutinių temperatūros minimumų vidurkis -24-26 °C. Kritulių kiekis per metus 650-850 mm. Laikotarpio su sniego danga trukmė 80-100 dienų, be šalnų 140-160 dienų. Svarbiausi procesai, sąlygojantys tarprajoninius klimato skirtumus, adiabatinis oro masių leidimasis nuo gretimų aukštumų ir dirvožemių perdrėkis dėl vandens blogo nutekėjimo plokščiu paviršiumi.

Norminis sezoninio įšalo gylis molingam gruntui iki 1,5 m, smėlingam gruntui – 1,2 m.

Projekto sprendinių poveikis gamtinei aplinkai ir kraštovaizdžiui (ekologinei pusiausvyrai, gamtinės aplinkos kokybei, kraštovaizdžio struktūrai, gamtos paveldo išsaugojimui) neigiamos įtakos neturės. Projekto sprendinių poveikis aplinkinės teritorijos vystymo darnai ir planuojamai veiklos sričiai numatomas ilgalaikis teigiamas.

3. Sklypo projektiniai sprendiniai

Numatoma statyti du prekybos paskirties pastatus, pirmojo bendrasis plotas 713,56 m², užstatymo plotas 728,64 m², antrojo pastato bendrasis plotas 109,15 m², užstatymo plotas 114,03 m²

Sklype pagal užsakovo pageidavimus tvora neprojektuojama.

Įvažiavimo vertikalus suplanavimas atliktas atsižvelgiant į gatvės aukščių planą, reljefą, gretimas teritorijas, landšaftinio projektavimo ypatumus.

4. Statinių architektūriniai sprendiniai

4.1. Statomo prekybos paskirties pastato Nr. 1 zonavimo sprendiniai

Statomas prekybos paskirties pastatas, kurio aukštingumas – 1 aukštas. Aukštis nuo pastato grindų nulinės altitudės – 9,45 m, aukštis nuo vidutinės žemės paviršiaus altitudės – 9,60 m. Pastato turį sudaro vieno aukšto patalpos po sutapdintu stogu.

Prekybos paskirties pastato pirmajame aukšte suprojektuotos šios patalpos: prekybos salė ir tualetas.

4.2. Statomo prekybos paskirties pastato Nr. 1 apdailos medžiagų sprendiniai

Statomo pastato fasadų apdailai naudojamas pilkos (RAL 7035) spalvos skardos lakštai. Pastate numatomas natūralus apšvietimas per langus. Numatomi plastikiniai, 5 kamerų, baltos (RAL 9010) spalvos langai, dvigubu stiklo paketu.

Projektuojami vartai – pilkos (RAL 7035) spalvos.

Projektuojamo pastato fasadams ir stogui numatytos naudoti ilgaamžės, lengvai prižiūrimos, tinkamos Lietuvos klimatinėms sąlygoms apdailos medžiagos.

Spalviniai pastato sprendimai pateikti brėžiniuose (Nr. D28-20-01-PP-SA.B-02).

Bendrasis aiškinamasis raštas D28-20-XX-PP.AR	Lapas	Lapų	Laida
	2	3	0

4.3. Statomo prekybos paskirties pastato Nr. 2 zonavimo sprendiniai

Statomas prekybos paskirties pastatas, kurio aukštingumas – 1 aukštas. Aukštis nuo pastato grindų nulinės altitudės – 3,65 m, aukštis nuo vidutinės žemės paviršiaus altitudės – 4,15 m. Pastato tūrį sudaro vieno aukšto patalpos po sutapdintu stogu.

Prekybos paskirties pastato pirmajame aukšte suprojektuotos šios patalpos: prekybos salė ir tualetas.

4.4. Statomo prekybos paskirties pastato Nr. 2 apdailos medžiagų sprendiniai

Statomo pastato fasadų apdailai naudojamas pilkos (RAL 7035) spalvos skardos lakštai. Projektuojami vartai – pilkos (RAL 7035) spalvos.

Projektuojamo pastato fasadams ir stogui numatytos naudoti ilgaamžės, lengvai prižiūrimos, tinkamos Lietuvos klimatinėms sąlygoms apdailos medžiagos.

Spalviniai pastato sprendimai pateikti brėžiniuose (Nr. D28-20-02-PP-SA.B-02).

5. Statinių konstrukciniai sprendiniai

5.1. Statomų prekybos paskirties pastatų konstrukcinės schemos

Statomo pastato konstrukcijas sudaro: betoniniai pamatai, plieninių kolonų karkasas, plieninės stogo konstrukcijos. Stogo danga – plieno skardos lakštai.

6. Saugomų teritorijų dalis

Projektuojami pastatai nepatenka į saugomą teritoriją.

Bendrasis aiškinamasis raštas D28-20-XX-PP.AR	Lapas	Lapų	Laida
	3	3	0

PROJEKTINIŲ PASIŪLYMŲ RENGIMO UŽDUOTIS
 2020 m. balandžio 27 d. Nr. 28-20

1. INFORMACIJA APIE SUMANYTĄ PROJEKTUOTI STATINĮ:	
Pavadinimas (nurodomas techninio projekto pavadinimas)	Dviejų prekybos paskirties pastatų, Šiaulių pl. 18A, Telšiai, statybos projektas
Statybos rūšis	Nauja statyba
Statinio kategorija	Neypatingieji statiniai
Statinio pagrindinė naudojimo paskirtis	Prekybos (7.3.)
Žemės sklypo rodikliai:	
Adresas:	Šiaulių pl. 18A, Telšiai
Unikalus Nr.:	7868-0001-0012
Kadastrinis Nr.:	7868/0001:12
Pagrindinė tikslinė naudojimo paskirtis:	Kita
Žemės sklypo naudojimo būdas:	Komercinės paskirties objektų teritorijos
Žemės sklypo plotas:	1,1222 ha
Sklypo užstatymo tankis:	iki 32,13 %
Projektuojamo statinio rodikliai:	
Unikalus Nr.:	-
Pagrindinė tikslinė naudojimo paskirtis:	Prekybos (7.3.)
Aukštų skaičius:	1
Bendras plotas:	iki 750 m ²
Užstatytas plotas:	iki 800 m ²
Pastato tūris:	iki 7520 m ³
Projektuojamo statinio rodikliai:	
Unikalus Nr.:	-
Pagrindinė tikslinė naudojimo paskirtis:	Prekybos (7.3.)
Aukštų skaičius:	1
Bendras plotas:	iki 120 m ²
Užstatytas plotas:	iki 150 m ²
Pastato tūris:	iki 600 m ³
2. PROJEKTINIŲ PASIŪLYMŲ PASKIRTIS: (rekomendacinė)	
<ul style="list-style-type: none"> - informuoti visuomenę apie visuomenei svarbaus statinio numatomą projektavimą; - išreikšti Statytojo (užsakovo) sumanyto projektuoti statinio architektūros ir kitų pagrindinių sprendinių idėją; - specialioms architektūros reikalavimams nustatyti 	

3.	PROJEKTINIŲ PASIŪLYMŲ SUDETIS:								
	<p>3.1. Aiškinamasis raštas;</p> <p>3.2. Sklypo plano su gretima urbanistine aplinka schema;</p> <p>3.3. Pastato aukštų planai;</p> <p>3.4. Pastato charakteringi pjūviai;</p> <p>3.5. Pastato fasadai;</p> <p>3.6. Pastato projektinių pasiūlymų vaizdinė informacija.</p>								
4.	STATYTOJO (UŽSAKOVO) PATEIKIAMAI DOKUMENTAI: <i>(rekomendaciniai)</i>								
	<p>4.1. Nekilnojamojo turto registro išrašas;</p> <p>4.2. Statinio statybos sklypo inžinerinių tinklų ir susisiekimo komunikacijų trasų inžinerinių topografinių tyrinėjimų dokumentas (ne senesnė kaip 3 metų skaitmeninė topografinė geodezinė nuotrauka);</p> <p>4.3. Namų valdos techninės paskaitos byla;</p>								
5.	PROJEKTINIŲ PASIŪLYMŲ VAIZDINĖ INFORMACIJA: <i>(rekomendacinė)</i>								
	<ul style="list-style-type: none"> - pastato su gretima urbanistine aplinka vaizdinė informacija. Gretima urbanistinė aplinka – 50-100 m atstumas nuo statomo pastato. Vaizdinė informacija turi būti ruošiamą iš skirtingų pasaulio šalių pusių, kad susidarytų bendras pastato su artimiausia aplinka vaizdas; - maketas pastato su gretima urbanistine aplinka neprivalomas. 								
6.	KITI DUOMENYS:								
	<table border="1"> <tr> <td>Projektinių pasiūlymų parengimo terminai</td> <td></td> </tr> <tr> <td>Statytojui pateikiamų projektinių pasiūlymų kopijų kiekis</td> <td>1</td> </tr> <tr> <td>Statytojui pateikiamų kompiuterinių laikmenų su įrašytais projektiniais pasiūlymais kopijų kiekis</td> <td>1</td> </tr> <tr> <td>Kita</td> <td></td> </tr> </table>	Projektinių pasiūlymų parengimo terminai		Statytojui pateikiamų projektinių pasiūlymų kopijų kiekis	1	Statytojui pateikiamų kompiuterinių laikmenų su įrašytais projektiniais pasiūlymais kopijų kiekis	1	Kita	
Projektinių pasiūlymų parengimo terminai									
Statytojui pateikiamų projektinių pasiūlymų kopijų kiekis	1								
Statytojui pateikiamų kompiuterinių laikmenų su įrašytais projektiniais pasiūlymais kopijų kiekis	1								
Kita									


Statytojas (užsakovas):


Vykdytojas (projektuotojas):


UAB „S. Jurkus ir partneriai“


Dovydas Česnauskis

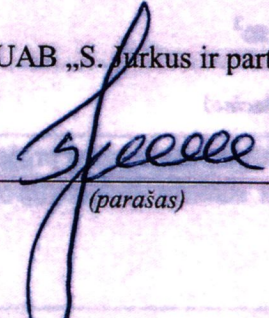


(parašas)

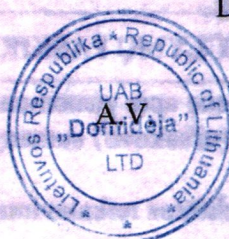

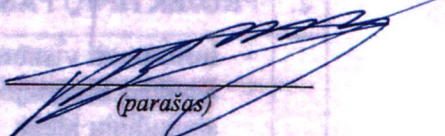

(parašas)

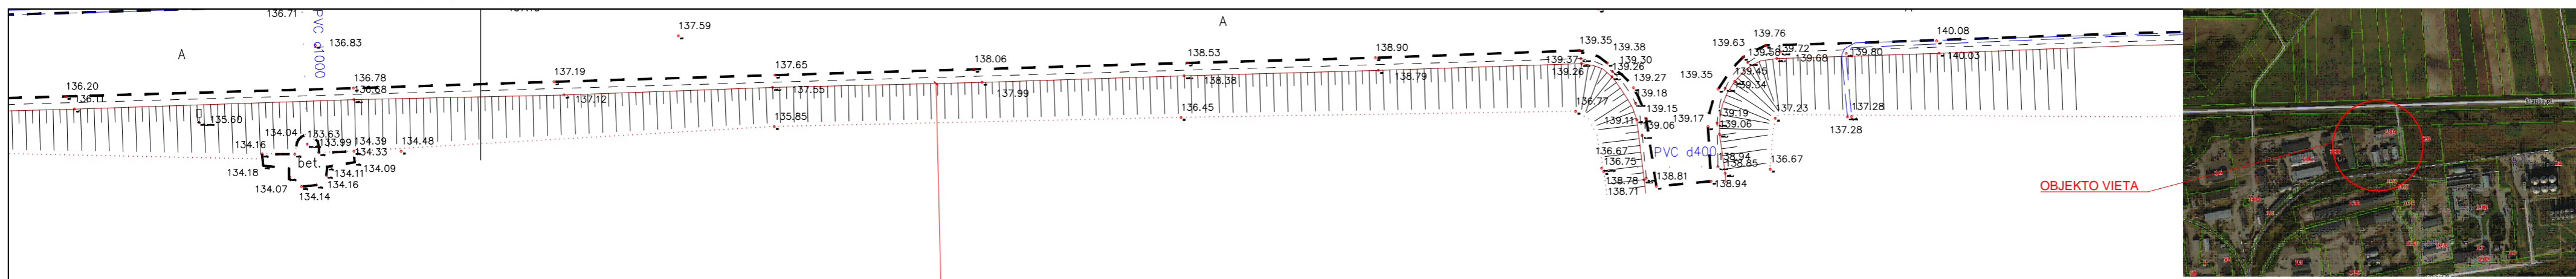

SKLYPO PLANAS M 1:500



- Sutartiniai žymėjimai:**
- Projektuojami pastatai
 - Esami pastatai
 - Sklypo riba
 - Įvažiavimas, išvažiavimas
 - Įėjimas į pastatą
 - Kelio apsaugos zona

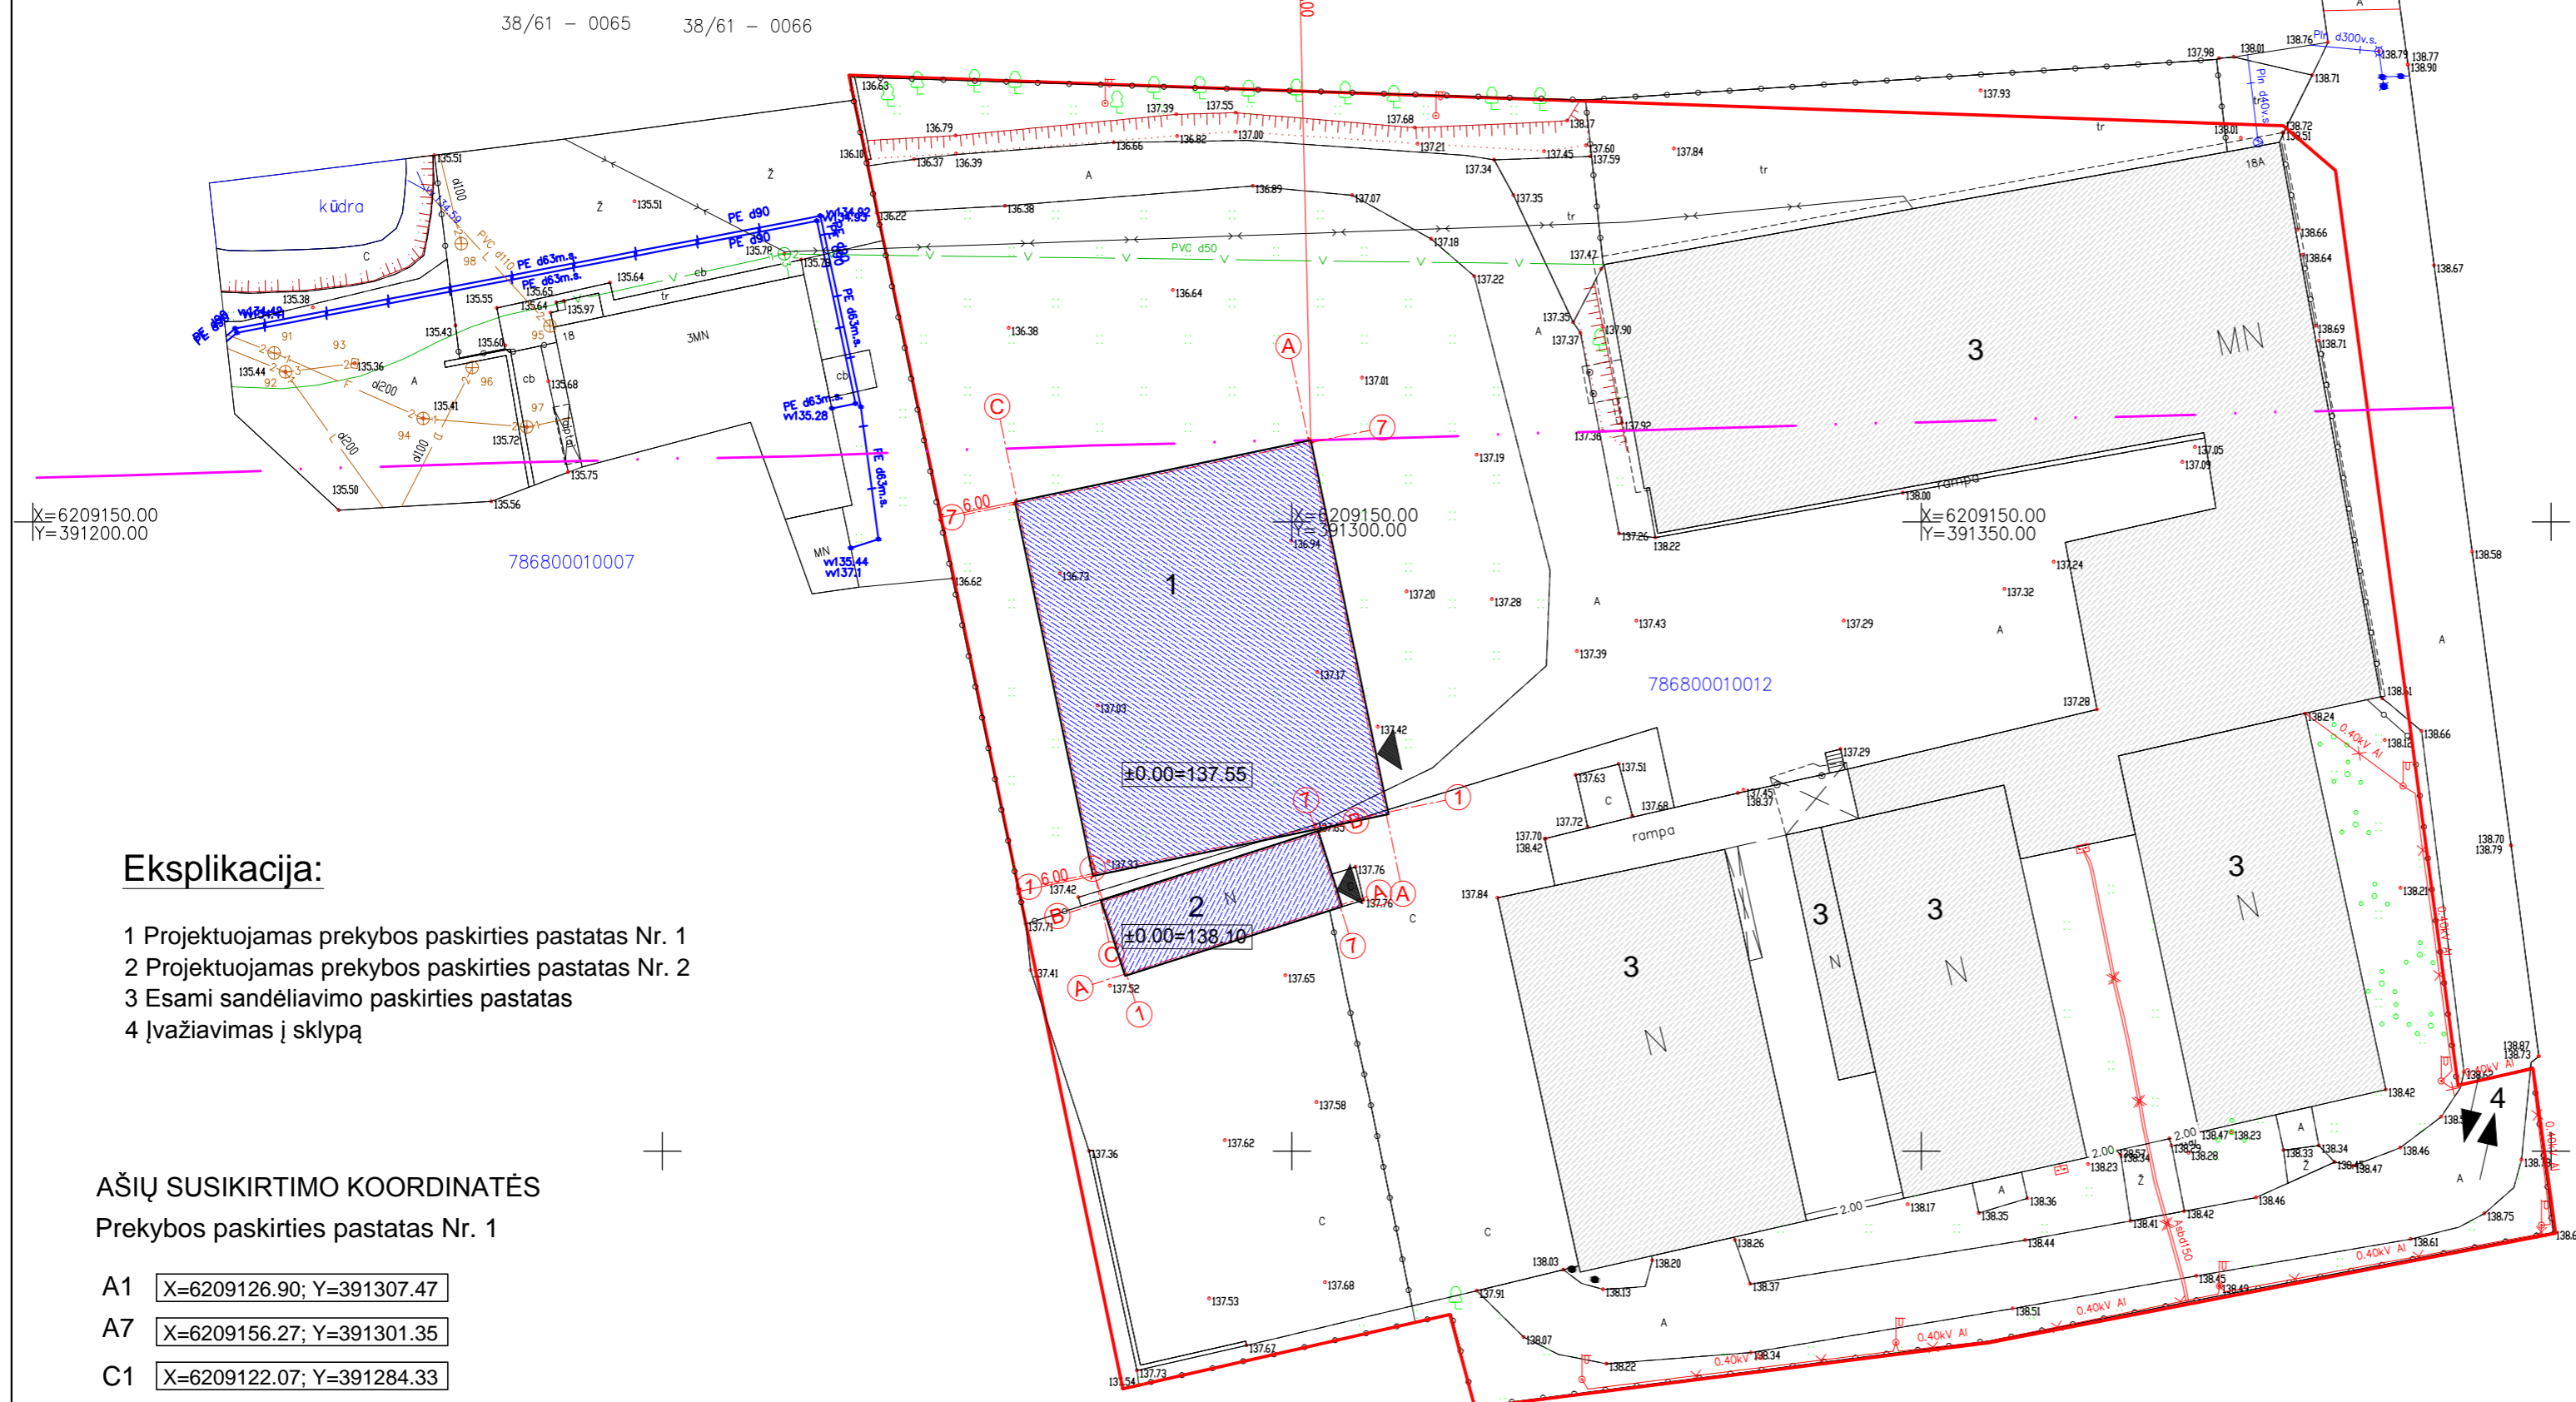

Eksplikacija:

- 1 Projektuojamas prekybos paskirties pastatas Nr. 1
- 2 Projektuojamas prekybos paskirties pastatas Nr. 2
- 3 Esami sandėliavimo paskirties pastatas
- 4 Įvažiavimas į sklypą

AŠIŲ SUSIKIRTIMO KOORDINATĖS


Prekybos paskirties pastatas Nr. 1

- A1 X=6209126.90; Y=391307.47
- A7 X=6209156.27; Y=391301.35
- C1 X=6209122.07; Y=391284.33
- C7 X=6209151.44; Y=391278.21

AŠIŲ SUSIKIRTIMO KOORDINATĖS


Prekybos paskirties pastatas Nr.2

- A1 X=6209114.10; Y=391286.84
- A7 X=6209119.52; Y=391303.80
- B1 X=6209119.82; Y=391285.01
- B7 X=6209125.24; Y=391301.97

KVAL. PATV. DOK. NR.	 UAB „Domidėja“ Įm.k. 3029463181 Tel: 8 629 11129 Telšiai	STATINIO PROJEKTO PAVADINIMAS	
		Dviejų prekybos paskirties pastatų, Šiaulių pl. 18A, Telšiai, statybos projektas	
		STATINIO NUMERIS IR PAVADINIMAS	
		01. Prekybos paskirties pastatas (7.3.) 02. Prekybos paskirties pastatas (7.3.)	
		DOKUMENTO PAVADINIMAS	Laida
		SKLYPO PLANAS	0
LT	STATYTOJAS: UAB „S. Jurkus ir partneriai“	DOKUMENTO ŽYMUO	Lapas Lapų
		D28-20-00-TDP-BD-B-02	1 1

PIRMO AUKŠTO PLANAS M 1:200


Sutartiniai žymėjimai	
Žymėjimas	Paaškinimas
	Projektuojamos daugiasluoksnė fasado plokštės
	Projektuojamos plieninės kolonos

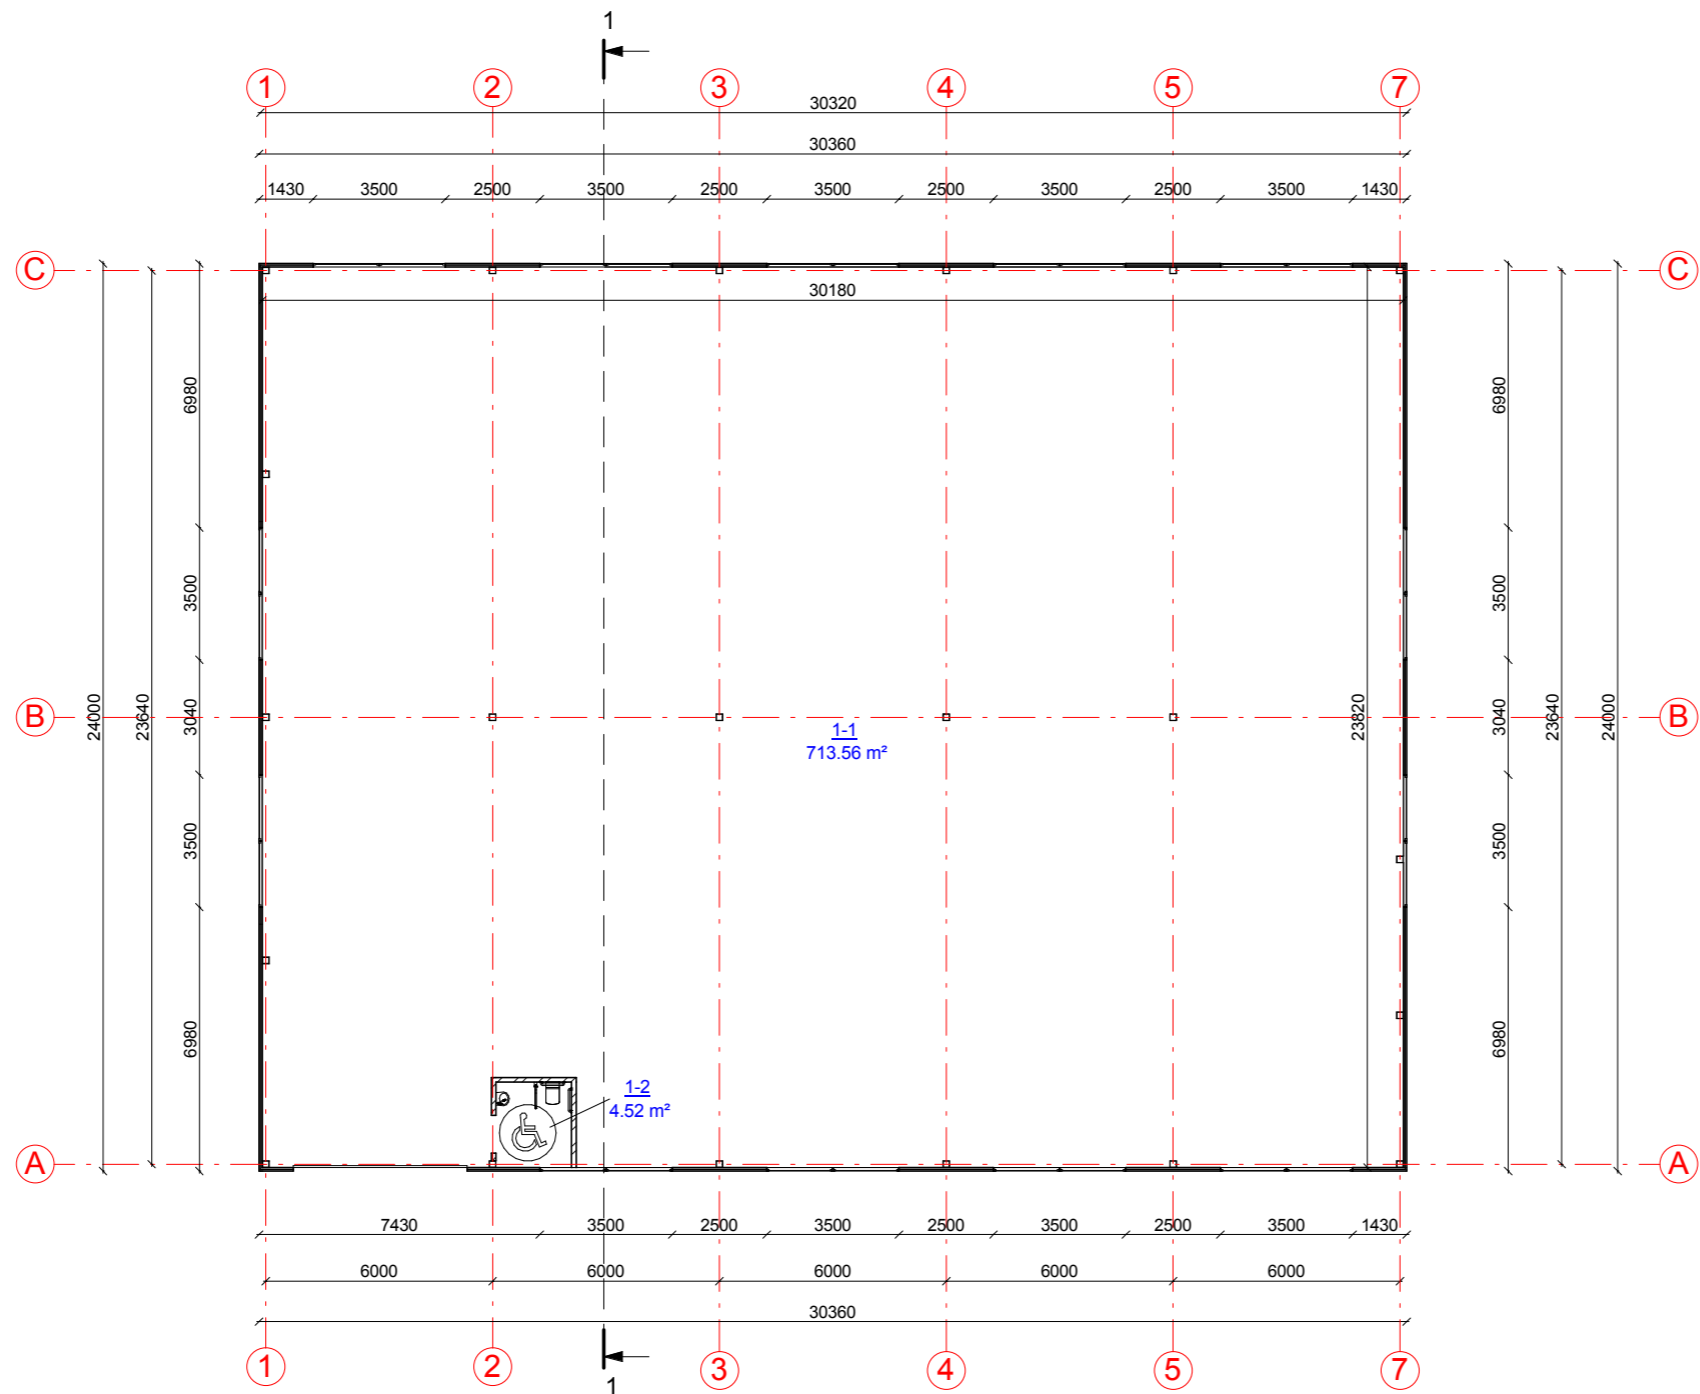


Pirmo aukšto patalpų eksplikacija		
Numeris	Pavadinimas	Plotas
1-1	Prekybos salė	713.56 m ²
1-2	Tualetas	4.52 m ²
		718.08 m ²

KVAL. PATV. DOK. NR.	UAB „Domidėja“ Įm.k. 302463181 Tel: 8 629 11129 Telšiai	STATINIO PROJEKTO PAVADINIMAS		
		Dviejų prekybos paskirties pastatų, Šiaulių pl. 18A, Telšiai, statybos projektas		
38006	SPV	Dovydas Česnauskis	STATINIO NUMERIS IR PAVADINIMAS	
A 689	SA PDV	Jurgis Bomblauskas		
B 0037063	Proj.	Ernestas Melėšius	01. Prekybos paskirties pastatas (7.3.)	
			DOKUMENTO PAVADINIMAS	Laida
			PIRMO AUKŠTO PLANAS	0
LT	STATYTOJAS	UAB „S. Jurkus ir partneriai“	DOKUMENTO ŽYMUO	Lapas
			D28-20-01-PP-BD.B-01	Lapų
				1
				1

FASADAS TARP AŠIŲ 1-7 M 1:200

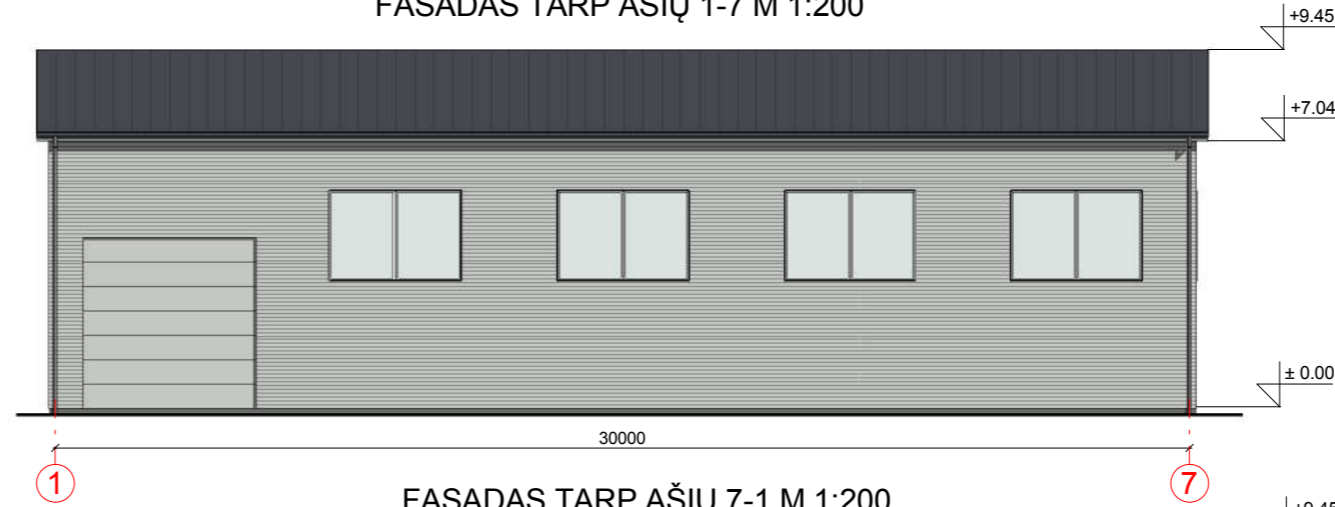


FASADAS TARP AŠIŲ 7-1 M 1:200

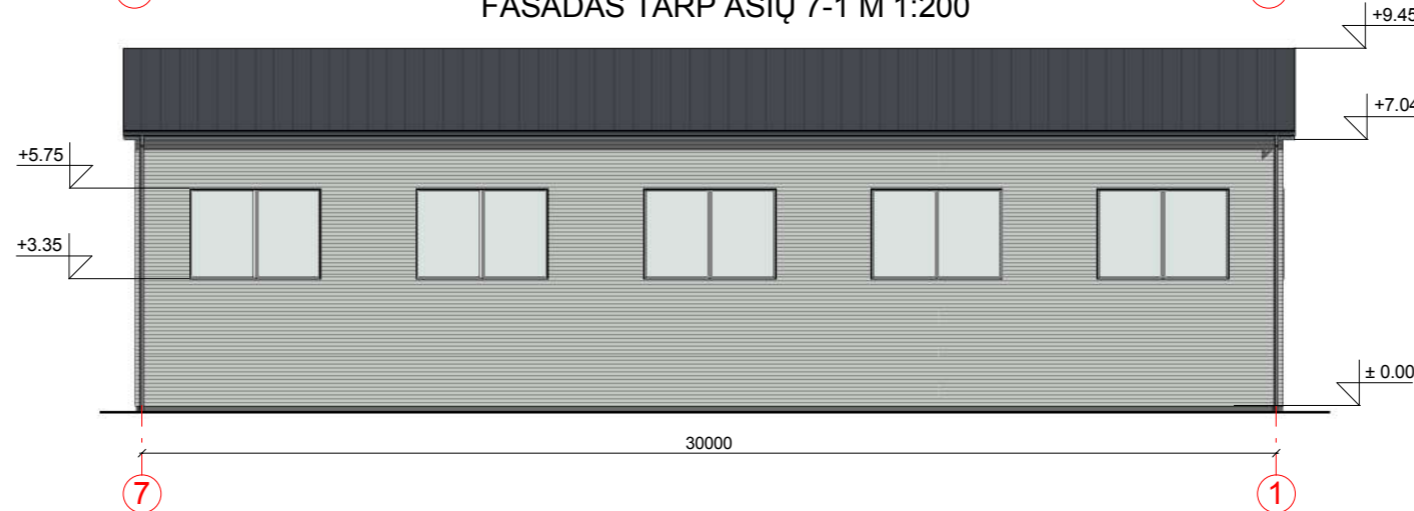

FASADAS TARP AŠIŲ A-C M 1:200



FASADAS TARP AŠIŲ C-A M 1:200

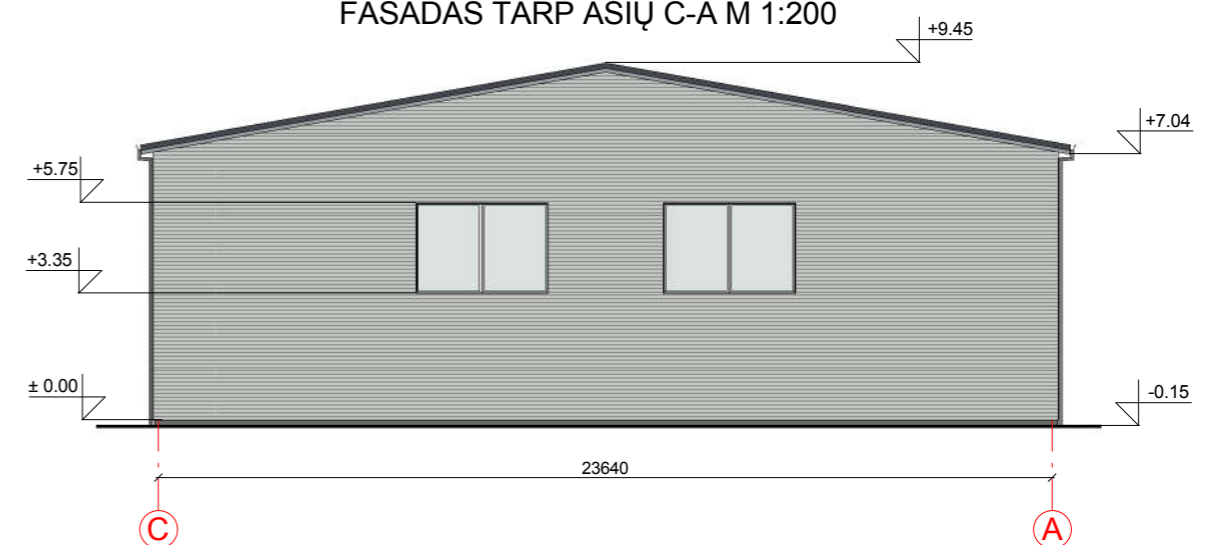



FASADO APDAILOS ŽINIARAŠTIS

	Langai	Spalva balta, RAL 9010
	Dekoratyviniis cokolio tinkas	Spalva tamsiai pilka, RAL 7005
	Vartai	Spalva pilka, RAL 7035
	Skardos apdaila	Spalva pilka, RAL 7035
	Stogo danga - skardos lakštai	Spalva tamsiai pilka, RAL 7024

KVAL. PATV. DOK. NR.	 UAB „Domidėja“ Įm.k. 302463181 Tel: 8 629 11129 Telšiai		STATINIO PROJEKTO PAVADINIMAS	
			Dviejų prekybos paskirties pastatų, Šiaulių pl. 18A, Telšiai, statybos projektas	
38006	SPV	Dovydas Česnauskis	STATINIO NUMERIS IR PAVADINIMAS	
A 689	SA PDV	Jurgis Bomblauskas	01. Prekybos paskirties pastatas (7.3.)	
B 0037063	Proj.	Ernestas Melėšius	DOKUMENTO PAVADINIMAS	
			FASADAI TARP AŠIŲ 1-7, 7-1, A-C IR C-A	
LT	STATYTOJAS UAB „S. Jurkus ir partneriai“		DOKUMENTO ŽYMUO	
			D28-20-01-PP-SA.B-02	Lapas Lapų
			1	1



PJŪVIS 1-1 M 1:100

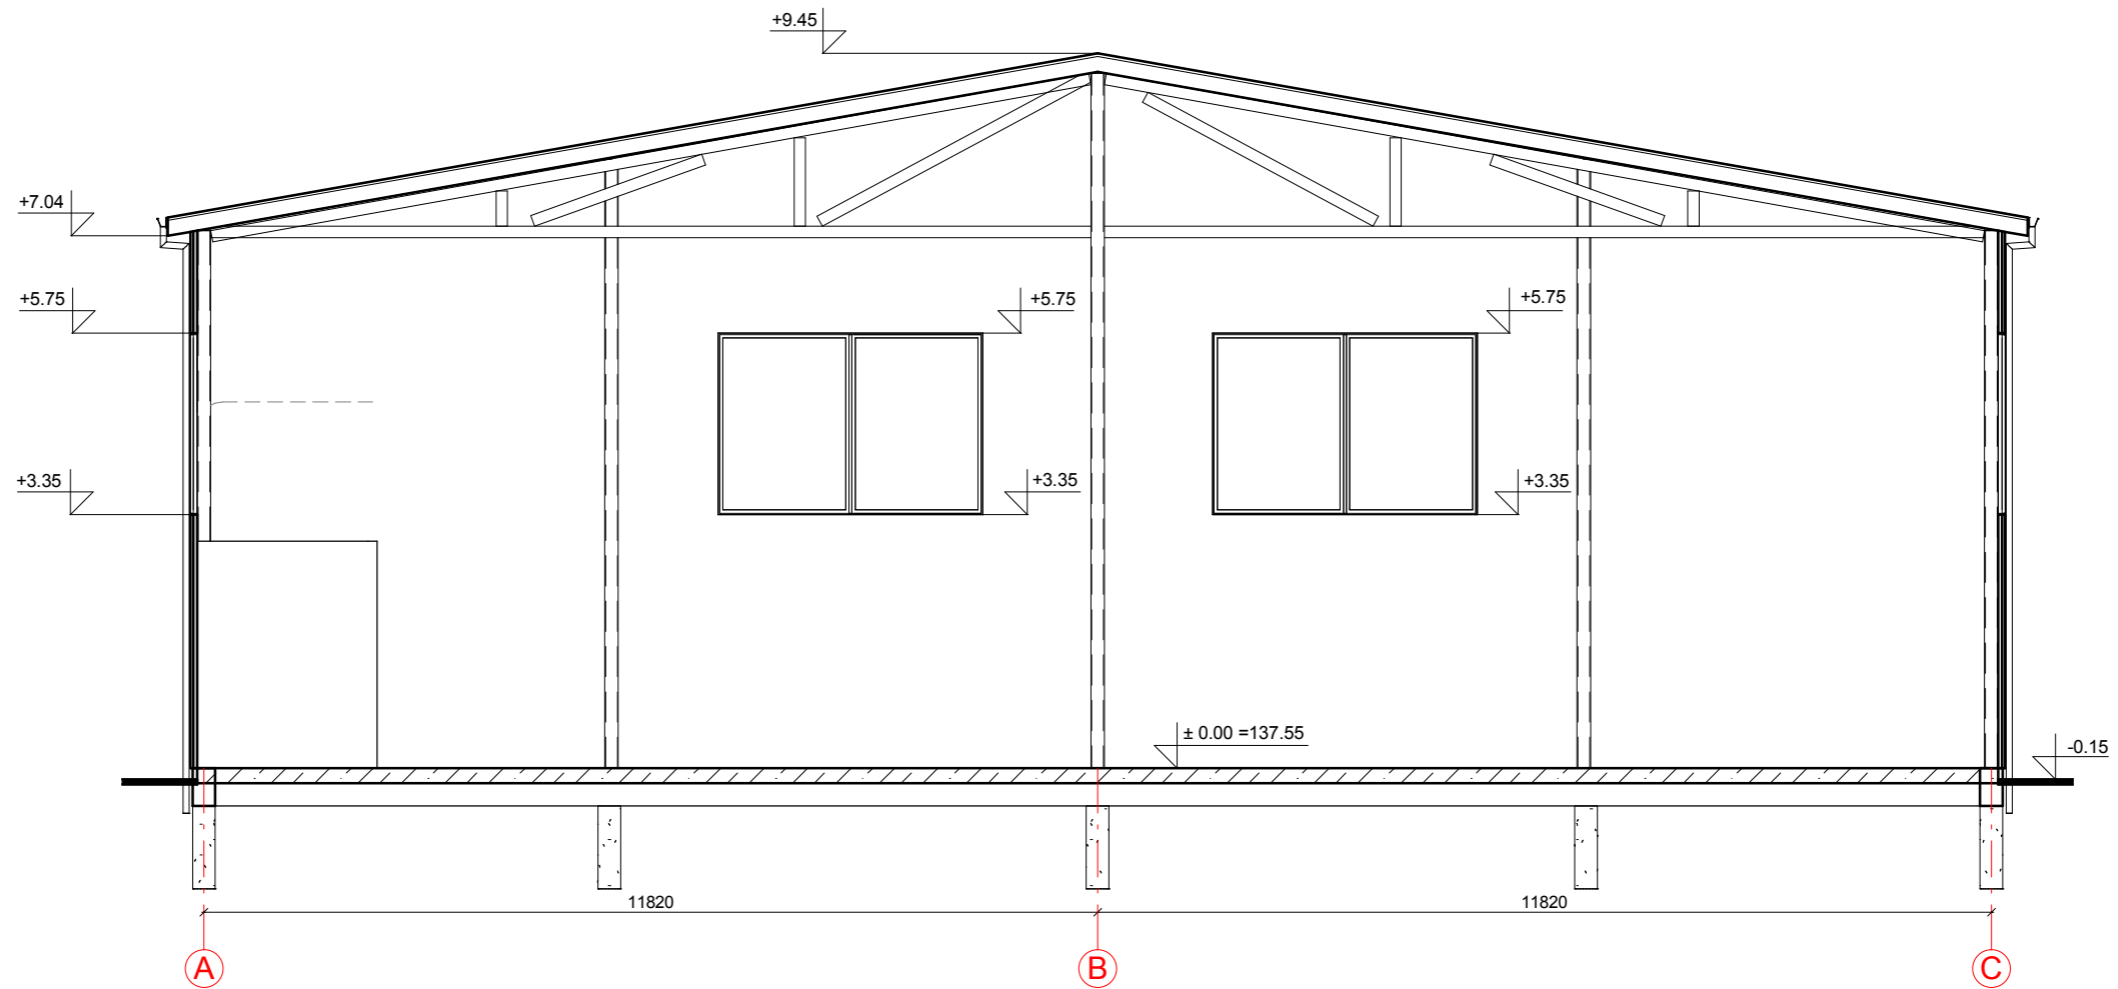

KVAL. PATV. DOK. NR.	 UAB „Domidėja“ Įm.k. 302463181 Tel: 8 629 11129 Telšiai		STATINIO PROJEKTO PAVADINIMAS	
			Dviejų prekybos paskirties pastatų, Šiaulių pl. 18A, Telšiai, statybos projektas	
38006	SPV	Dovydas Česnauskis	STATINIO NUMERIS IR PAVADINIMAS	
A 689	SA PDV	Jurgis Bomblauskas	01. Prekybos paskirties pastatas (7.3.)	
B 0037063	Proj.	Ernestas Melėšius	DOKUMENTO PAVADINIMAS	Laida
			PJŪVIS 1-1	0
LT	STATYTOJAS UAB „S. Jurkus ir partneriai“		DOKUMENTO ŽYMUO D28-20-01-PP-SA.B-03	Lapas
				Lapų
				1
				1

PIRMO AUKŠTO PLANAS M 1:200


Sutartiniai žymėjimai	
Žymėjimas	Paaškinimas
	Projektuojamos daugiasluoksnė fasado plokštės
	Projektuojamos plieninės kolonos

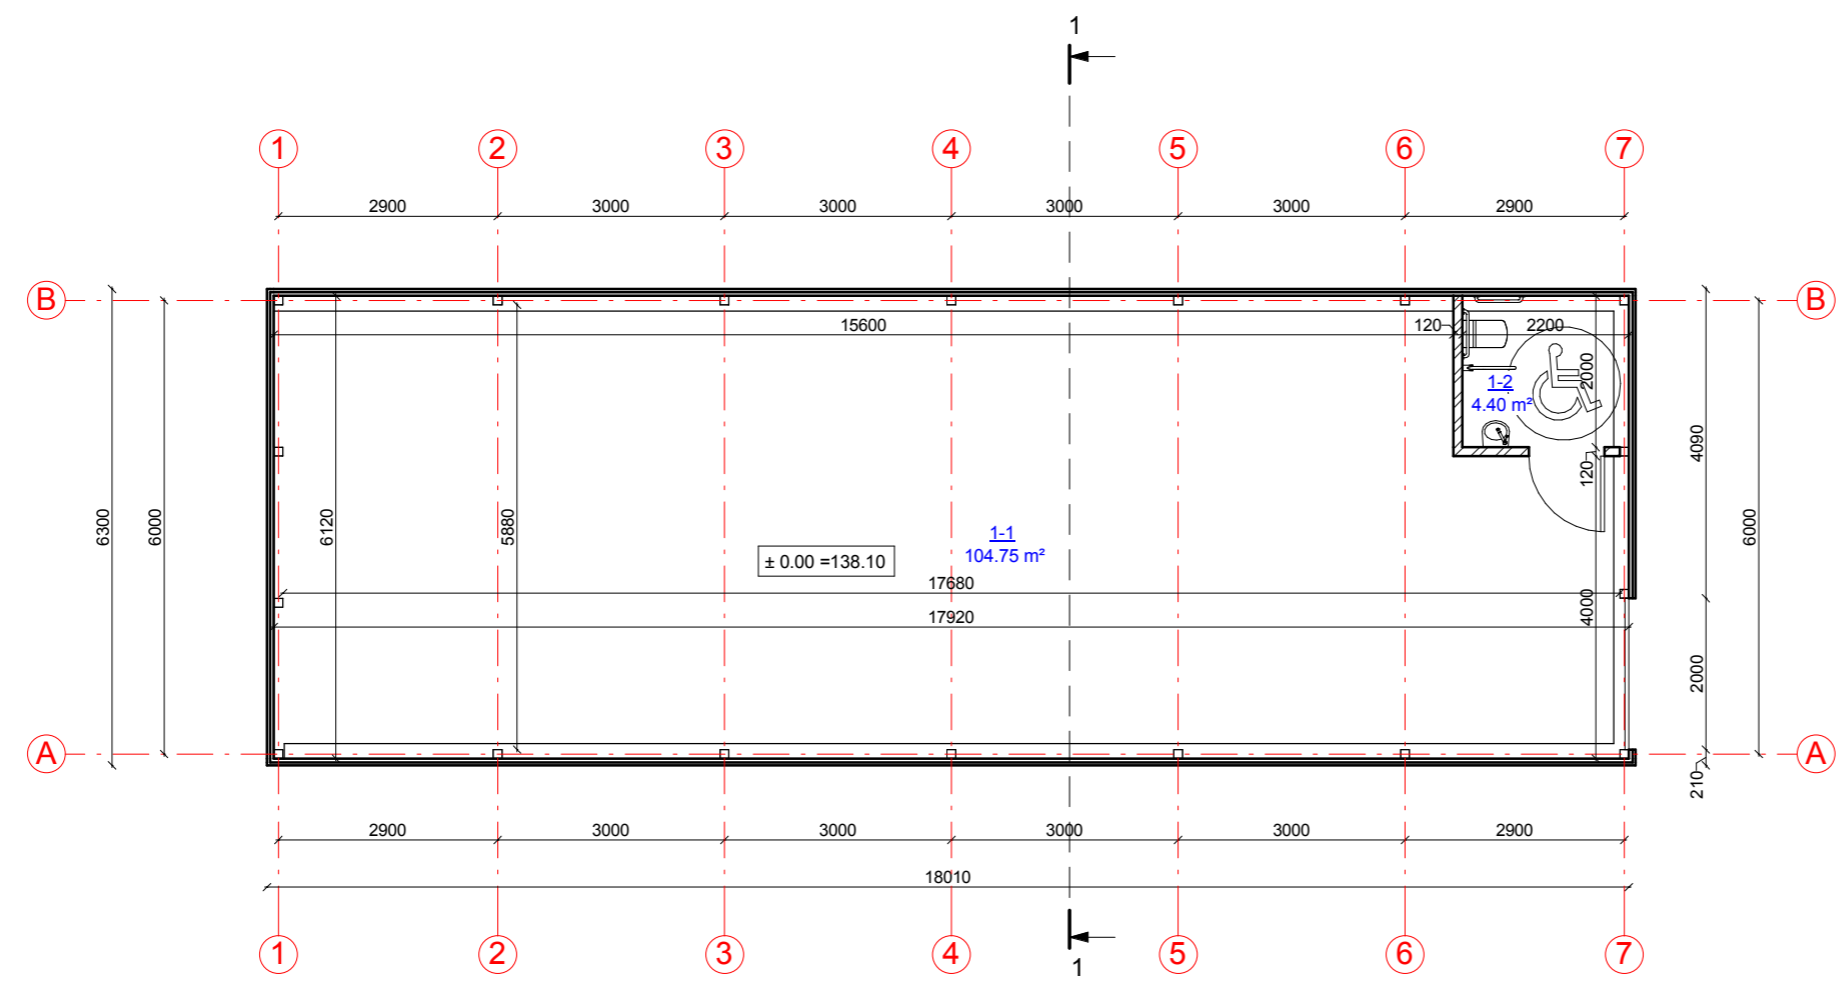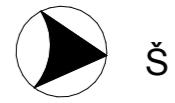


Pirmo aukšto patalpų eksplikacija		
Numeris	Pavadinimas	Plotas
1-1	Prekybos patalpa	104.75 m ²
1-2	Tualetas	4.40 m ²
		109.15 m ²

KVAL. PATV. DOK. NR.	UAB „Domidėja“ Įm.k. 302463181 Tel: 8 629 11129 Telšiai		STATINIO PROJEKTO PAVADINIMAS	
			Dviejų prekybos paskirties pastatų, Šiaulių pl. 18A, Telšiai, statybos projektas	
38006	SPV	Dovydas Česnauskis	STATINIO NUMERIS IR PAVADINIMAS	
A 689	SA PDV	Jurgis Bomblauskas	01. Prekybos paskirties pastatas (7.3.)	
B 0037063	Proj.	Ernestas Melėšius	DOKUMENTO PAVADINIMAS	
			PIRMO AUKŠTO PLANAS	
LT	STATYTOJAS UAB „S. Jurkus ir partneriai“		DOKUMENTO ŽYMUO	
			D28-20-02-PP-BD.B-01	Lapas Lapų
			1	1


FASADAS TARP AŠIŲ 1-7 M 1:100

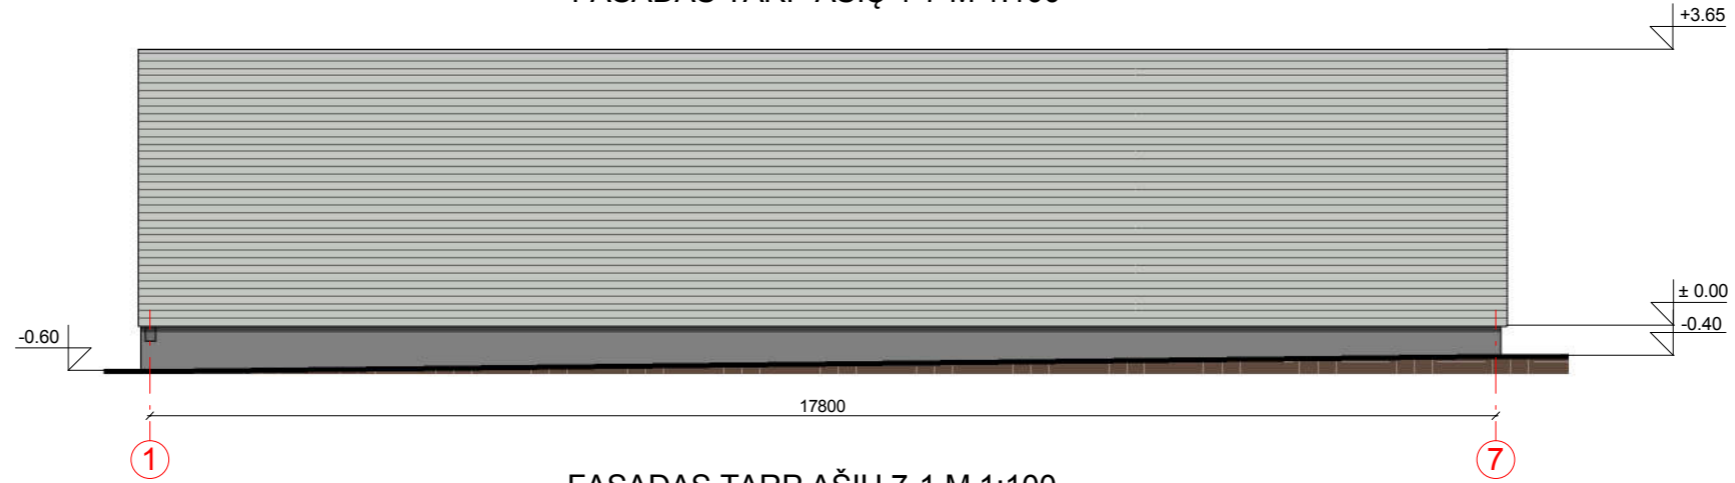


FASADAS TARP AŠIŲ 7-1 M 1:100

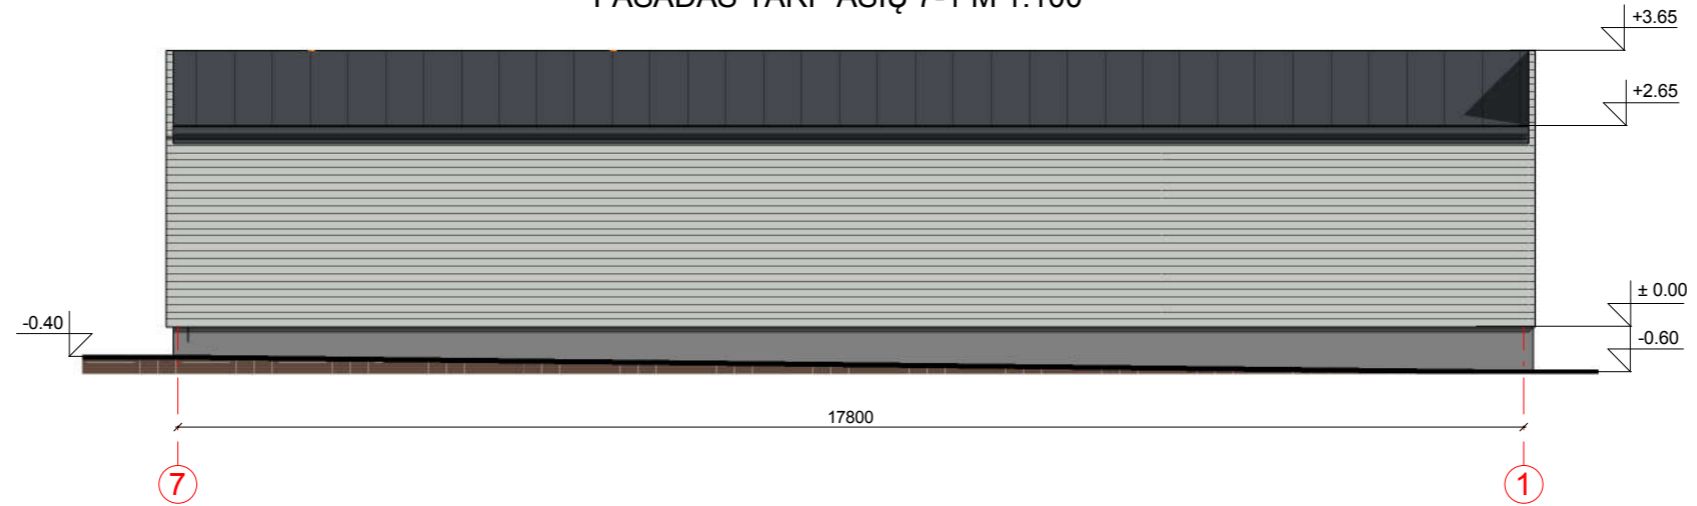

FASADAS TARP AŠIŲ A-B M 1:100

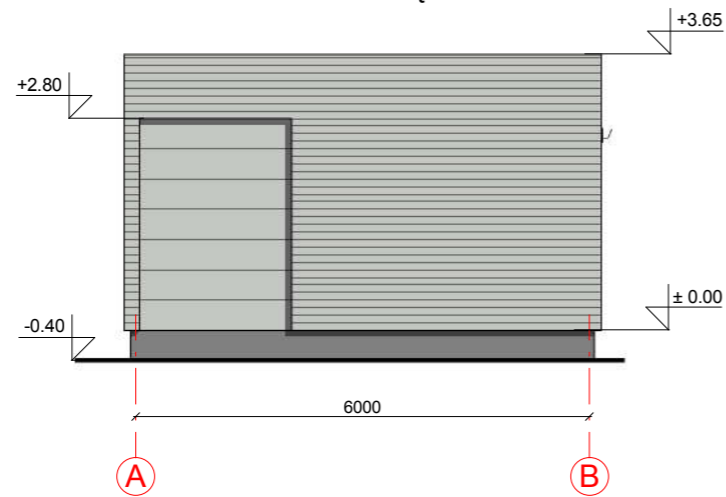

FASADAS TARP AŠIŲ B-A M 1:100

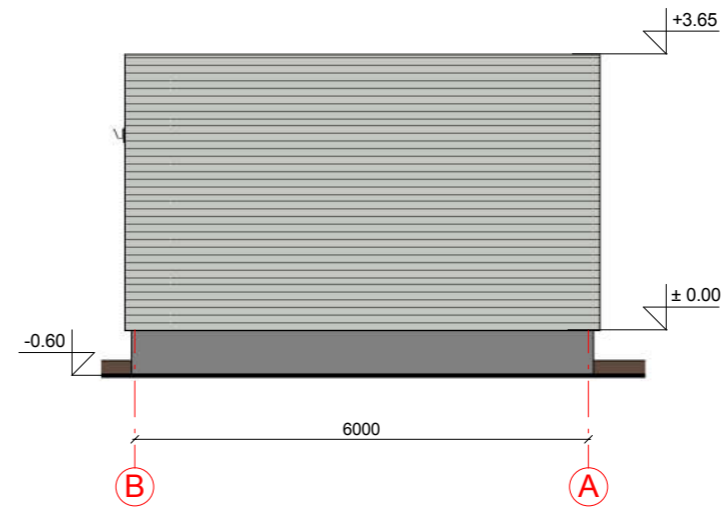



FASADO APDAILOS ŽINIARAŠTIS

	Langai	Spalva balta, RAL 9010
	Dekoratyvinis cokolio tinkas	Spalva tamsiai pilka, RAL 7005
	Vartai	Spalva pilka, RAL 7035
	Skardos apdaila	Spalva pilka, RAL 7035
	Stogo danga - skardos lakštai	Spalva tamsiai pilka, RAL 7024

KVAL. PATV. DOK. NR.	 UAB „Domidėja“ Įm.k. 302463181 Tel: 8 629 11129 Telšiai		STATINIO PROJEKTO PAVADINIMAS		
			Dviejų prekybos paskirties pastatų, Šiaulių pl. 18A, Telšiai, statybos projektas		
38006	SPV	Dovydas Česnauskis	STATINIO NUMERIS IR PAVADINIMAS		
A 689	SA PDV	Jurgis Bomblauskas	01. Prekybos paskirties pastatas (7.3.)		
B 0037063	Proj.	Ernestas Melėšius	DOKUMENTO PAVADINIMAS	Laida	
			FASADAI TARP AŠIŲ 1-7, 7-1, A-C IR C-A	0	
LT	STATYTOJAS UAB „S. Jurkus ir partneriai“		DOKUMENTO ŽYMUO	Lapas	Lapų
			D28-20-02-PP-SA.B-02	1	1

PJŪVIS 1-1 M 1:100

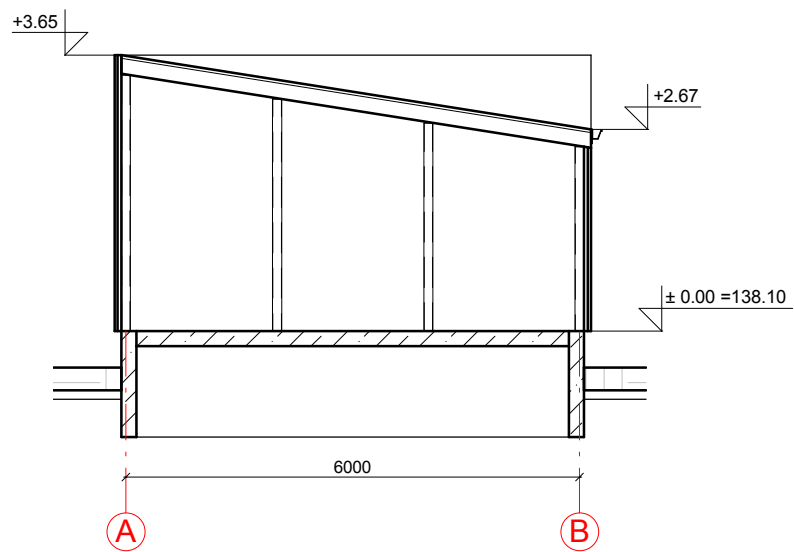


KVAL. PATV. DOK. NR.	 UAB „Domidėja“ Įm.k. 302463181 Tel: 8 629 11129 Telšiai			STATINIO PROJEKTO PAVADINIMAS		
				Dviejų prekybos paskirties pastatų, Šiaulių pl. 18A, Telšiai, statybos projektas		
38006	SPV	Dovydas Česnauskis		STATINIO NUMERIS IR PAVADINIMAS		
A 689	SA PDV	Jurgis Bomblauskas		01. Prekybos paskirties pastatas (7.3.)		
B 0037063	Proj.	Ernestas Melėšius		DOKUMENTO PAVADINIMAS		
				PJŪVIS 1-1		
LT	STATYTOJAS UAB „S. Jurkus ir partneriai“			DOKUMENTO ŽYMUO D28-20-02-PP-SA.B-03		Laida
						0
				Lapas	Lapų	
				1	1	

PASTATO VIZUALIZACIJOS



FASADO APDAILOS ŽINIARAŠTIS

	Langai	Spalva balta, RAL 9010
	Dekoratyvinis cokolio tinkas	Spalva tamsiai pilka, RAL 7005
	Vartai	Spalva pilka, RAL 7035
	Skardos apdaila	Spalva pilka, RAL 7035
	Stogo danga - skardos lakštai	Spalva tamsiai pilka, RAL 7024

KVAL. PATV. DOK. NR.	 UAB „Domidėja“ Įm.k. 302463181 Tel: 8 629 11129 Telšiai			STATINIO PROJEKTO PAVADINIMAS		
				Dviejų prekybos paskirties pastatų, Šiaulių pl. 18A, Telšiai, statybos projektas		
				STATINIO NUMERIS IR PAVADINIMAS		
38006	SPV	Dovydas Česnauskis	01. Prekybos paskirties pastatas (7.3.)			
A 689	SA PDV	Jurgis Bomblauskas				
B 0037063	Proj.	Ernestas Melėšius				
			DOKUMENTO PAVADINIMAS			
			PASTATO VIZUALIZACIJOS			
			DOKUMENTO ŽYMUO		Laida	
			D28-20-00-TDP-SA.B-01		0	
LT	STATYTOJAS UAB „S. Jurkus ir partneriai“				Lapas	
					Lapų	
					1 1	