

V. Klimavičiaus įmonė

V. Klimavičiaus įmonė, Kudirkos g. 1,
LT – 35201, Panevėžys, tel./faks.: (8~45) 461831,
Įmonės kodas 147853682, PVM kodas LT478536811,
el.p. valdas@infoklimvald.lt

PROJEKTO PAVADINIMAS:	Gyvenamosios paskirties pastato keitimas į paslaugų, Klaipėdos g. 15, Panevėžyje, rekonstravimo projektas.			
STATYTOJAS	UAB „Daviska“, įmonės kodas 302904170			
STATINIO ADRESAS:	Klaipėdos g. 15, Panevėžys			
STATYBOS RŪŠIS:	Rekonstravimas			
NAUDOJIMO PASKIRTIS :	Paslaugų paskirties pastatai 7.4			
STATINIO KATEGORIJA:	Neypatingi statiniai			
PROJEKTO ETAPAS:	Projektiniai pasiūlymai (PP)			
DALIS:	Bandroji dalis			
TOMAS:				
PROJEKTO NR.	P/200521-01 – PP			
V.Klimavičiaus įmonė	PV		V.Klimavičius	At. Nr. A 095
	PDV		V. Klimavičius	At. Nr. A 095
2020				

**NORMINIŲ DOKUMENTŲ SĄRAŠAS, KURIAIS VADOVAUJANTIS RENGIAMA
PROJEKTO DALIS**

STR 1.01.02:2016	Normatyviniai statybos techniniai reglamentai
STR 1.01.08:2002	Statinio statybos rūšys
STR 1.01.03:2017	Statinų klasifikavimas
STR 1.04.04:2017	Statinio projektavimas, projekto ekspertizė
STR 1.05.01:2017	Statybą leidžiantys dokumentai, statybos užbaigimas, statybos sustabdymas, savavališkos statybos padarinių šalinimas, statybos pagal neteisėtai išduotą statybą leidžiantį dokumentą padarinių šalinimas
STR 2.01.01(1):2005	Esminis statinio reikalavimas. Mechaninis atsparumas ir pastovumas.
STR 2.01.01(2):1999	Esminiai statinio reikalavimai. Gaisrinė sauga
STR 2.01.01(3):1999	Esminiai statinio reikalavimai. Higiena; sveikata, aplinkos apsauga
STR 2.01.01(4):2008	Esminiai statinio reikalavimai. Naudojimo sauga
STR 2.01.01(5):2008	Esminis statinio reikalavimas. Apsauga nuo triukšmo
STR 2.01.01(6):2008	Esminis statinio reikalavimas. Energijos taupymas ir šilumos išsaugojimas
STR 2.01.02:2016	Pastatų energinio naudingumo projektavimas ir sertifikavimas
STR 2.05.02:2008	Statinų konstrukcijos. Stogai
STR 2.03.01:2019	Statinų preinamumas
STR 2.01.07:2003	Pastatų vidaus ir išorės aplinkos apsauga nuo triukšmo
STR 2.05.04:2003	Poveikiai ir apkrovos.
STR 2.05.03:2003	Statybinių konstrukcijų projektavimo pagrindai
STR 2.05.05:2005	Betoninių ir gelžbetoninių konstrukcijų projektavimas
STR 2.05.09:2005	Mūrinių konstrukcijų projektavimas
STR 2.05.07:2005	Medinių konstrukcijų projektavimas
STR 2.05.13:2004	Statinų konstrukcijos. Grindys
STR 2.05.20:2008	Langai ir išorinės įėjimo durys
STR 2.06.04:2014	Gatvės ir vietinės reikšmės keliai. Bendrieji reikalavimai
RSN 156-94	Statybinė klimatologija
1996-03-19	Lietuvos Respublikos statybos įstatymas
HN 42:2009	Gyvenamųjų ir visuomeninių pastatų patalpų mikroklimatas
HN 36:2009	Draudžiamos ir ribojamos medžiagos
HN 35:2007	Didžiausia leidžiama cheminių medžiagų (teršalų) koncentracija gyvenamosios aplinkos ore
HN 69:2003	Šiluminis komfortas ir pakankama šilumine aplinka darbo patalpose. Parametų norminės vertės ir matavimo reikalavimai
HN 98:2000	Natūralus ir dirbtinis darbo vietų apšvietimas. Apšvietos ribinės vertės ir bendrieji matavimo reikalavimai
HN 33:2011	Triukšmo ribiniai dydžiai gyvenamuosiuose ir visuomeninės paskirties pastatuose bei jų aplinkoje
2011-01-17	Visuomeninių statinių gaisrinės saugos taisyklės
2010-12-07	Gaisrinės saugos pagrindiniai reikalavimai
2008-01-21	Automobilių kelių standartizuotų dangų konstrukcijų projektavimo taisyklės KPT SDK 07
2007-12-21	Atskirųjų rekreacinės paskirties želdynų plotų normos

PRITARIU:

2020-06-03
PRITARIU

Parasas

Teritorijų planavimo ir
architektūros skyriaus vedėjas
Panevėžio m. sav. šdnt. teritorijų planavimo
ir architektūros skyriaus vedėjas
Saulius Glinškis

(parašas)

2020m. birželio 03 d.

PROJEKTINIŲ PASIŪLYMŲ RENGIMO UŽDUOTIS

2020-06-03

Panevėžys

Informacija apie sumanytą projektuoti statinį

„Gyvenamosios paskirties pastato keitimas į paslaugų Klaipėdos g. 15, Panevėžyje, rekonstravimo projektas“. Neypatingas.

Projektinių pasiūlymų paskirtis

Informuoti visuomenę apie visuomenei svarbaus statinio ar statinio, kuriam Teritorijų planavimo įstatymo [5.10] 20 straipsnyje nustatytais atvejais neparengti teritorijų planavimo dokumentai ir statyba konkrečiame sklype leidžiama, numatoma projektavimą;

Specialiesiems architektūros reikalavimams, specialiesiems saugomos teritorijos tvarkymo ir apsaugos reikalavimams, specialiesiems paveldosaugos reikalavimams nustatyti.

Projektinių pasiūlymų sudėtis

Aiškinamasis raštas, sklypo sutvarkymo planas, pastato aukštų schema, fasadai, vaizdinė informacija.

Statytojo pateikiami dokumentai ir duomenys

Privalomieji dokumentai

Projektinių pasiūlymų paskirtis išreikšti ir pristatyti visuomenei pastato architektūrinę idėją

1. Informacija apie sumanytą projektuoti statinį (pildo statytojas):

STATINYS	PASTABOS
1. Statinio pavadinimas	„Gyvenamosios paskirties pastato keitimas į paslaugų, Klaipėdos g. 15, Panevėžyje, rekonstravimo projektas“
2. Statinio naudojimo paskirtis	Paslaugų paskirties (7.4)
3. Statinio kategorija (ypatingas, neypatingas)	Neypatingas.
4. Žemės sklypo rodikliai	Adresas: Klaipėdos g. 15, Panevėžys. Kadastru Nr.2701/0022:406 Naudojimo būdas: vienbučių ir dvibučių teritorija. Sklypo plotas: 1075 m ²
5. Statybos rūšis	Rekonstravimas.
6. Statinio techniniai rodikliai	Bendras pastato plotas apie 460 m ² . Pastatas 3 aukštų su mansarda, bendras pastato aukštis apie 14 m.
7. Projektinių pasiūlymų paskirtis	1. Išreikšti statytojo sumanyto projektuoti statinio architektūros ir kltų pagrindinių sprendinių idėją; 2. Informuoti visuomenę apie visuomenei svarbaus statinio numatomą projektavimą; 3. Specialiems architektūros reikalavimams.
8. Projektinių pasiūlymų sudėtis	1. Aiškinamasis raštas. 2. Grafinė dalis.
9. Statytojo pateikiami dokumentai ir kiti duomenys	1. Projektinių pasiūlymų rengimo užduotis 2. Nekilnojamo turto registro centrinio duomenų banko išrašas 3. Žemės sklypo planas 4. Topografinė nuotrauka
10. Kiti duomenys	Projektiniai pasiūlymai užsakovui pateikiami elektroninėje laikmenoje (legz).

Statytojas (užsakovas)

UAB „Daviska“

(fizinis arba juridinis asmuo)

(parašas)

Projektinių pasiūlymų rengėjas V. Klimavičiaus įmonė

(projektavimo organizacija, projekto vadovas)

(parašas)


AIŠKINAMASIS RAŠTAS

1. BENDRIEJI DUOMENYS



1 pav. Situacijos schema

Objektas:	Gyvenamosios paskirties pastato keitimas į paslaugų, Klaipėdos g. 15, Panevėžyje, rekonstravimo projektas
Adresas:	Klaipėdos g. 15, Panevėžys
Statinio naudojimo paskirtis:	Paslaugų paskirties pastatai (pagal STR 1.01.03:2017 p. 7.4)
Statinio grupė:	P.2.4 Paslaugų paskirties pastatai (pagal Gaisrinės saugos pagrindinius reikalavimus)
Pastato statybos rūšis:	Nauja statyba
Statinio kategorija:	Neypatingas statinys (pagal STR 1.01.03:2017).
Užsakovas:	UAB „DAVISKA“
Projektuotojas:	V. Klimavičiaus įmonė

0	2020	Projektiniai pasiūlymai				
LAIDA	DATA	LAIDOS STATUSAS KEITIMO PRIEŽASTIS (JEI TAIKOMA)				
KVAL. PATV. DOK. NR.	V. Klimavičiaus įmonė V.Kudirkos g.1, LT-35201 Panevėžys, tel/fax +370 45 461831, el.p. valdas@infoklimvald.lt		STATINIO PROJEKTO PAVADINIMAS: Gyvenamosios paskirties pastato keitimas į paslaugų, Klaipėdos g. 15, Panevėžyje, rekonstravimo projektas			
A095	PV	V.Klimavičius		DOKUMENTO PAVADINIMAS: Aiškinamasis raštas	Laida	
A 095	PDV	V. Klimavičius			0	
LT	STATYTOJAS: UAB „DAVISKA“ Įm.k. 302904170		DOKUMENTO ŽYMUO: P/200521-01-PP-AR		Lapas 1	Lapų 3

2. STATINIO TECHNINIAI IR PASKIRTIES RODIKLIAI

Pavadinimas	Mato vienetas	Kiekis		Pastabos
		Esamas	Po rekonstravimo	
SKLYPAS				
1. sklypo plotas	m ²	1075		Nepakito
2. sklypo užstatymo plotas	m ²	300	400	Padidėjo
3. sklypo užstatymo intensyvumas	%	32.98	54.35	Padidėjo
4. sklypo užstatymo tankis	%	27.90	37.2	Padidėjo
PASTATAI				
1. Pastato paskirtis	Unik. Nr. 2791-4000-2012 keičiamas į paslaugų			
2. Pastato bendrasis plotas.*	m ²	212.52	~ 460	
3. Pastato naudingasis plotas. *	m ²	196.39	~ 460	
4. Pastato tūris.*	m ³	1030	2565	
5. Aukštų skaičius.*	vnt.	2	3 su mansarda	
6. Pastato aukštis. *	m		14	
8. Energinio naudingumo klasė			B	
9. Pastato (patalpų) akustinio komforto sąlygų klasė			C	

3. PROJEKINIŲ PASIŪLYMŲ SPRENDINIAI

Rekonstruojamas pastatas yra sklype (unik.daikto Nr. 4400-1005-6558), esančiame Klaipėdos g.15., Panevėžyje. Įvažiavimas į sklypą numatomas iš šiaurinės sklypo pusės, pasinaudojant esančiais įvažiavimais. Pagrindinis įėjimas į pastatą numatomas iš šiaurinės sklypo pusės.

Pirmame ir antrame pastato aukštuose numatomos komercinės patalpos, trečiame du butai su mansarda.

Rekonstruojamą pastatą siūloma išauginti iki trijų aukštų su mansarda. Idėja, kad nauja architektūra neįmituotų senosios, kad būtų aiškiai atpažystama kaip moderni ir kontrasto principu pagyventų Klaipėdos gatvės išklotinę.

Naujiems pastatui tūriams naudojamos santūrios medžiagos, naudojant grafito spalvos skardą ir tamsų molio spalvos klinkerį, siekiant išryškinti esantį geltonų plytų figurinį fasadą.

Remiantis Teritorijų planavimo įstatymu [5.12] bus papildytas teritorijos naudojimo būdas.

Panevėžio miesto bendrojo plano keitimas (Patvirtintas 2016-11-24 Tarybos sprendimu Nr. 1-408). Planuojama teritorija patenka į pramonės ir sandėliavimo funkcinę zoną (Erdvinio objekto kodas U_GC_P_F), brėžinyje teritorijos žymėjimas **T1**(1 pav), pagal teritorijos naudojimo tipą – mišri centro teritorija. Mišri gyvenamoji teritorija. Paslaugų teritorija. Socialinės

Dokumento žymuo: P/200521-01-PP-AR	Lapas	Lapų	Laida
	2	3	0

infrastruktūros teritorija. Planuojamoje teritorijoje galimi: žemės naudojimo būdai – G1/G2/K//I/I2/B/E, didžiausias leistinas užstatymo intensyvumas (U_{imax}) 1,2 (U_I ≤ 3,0 iki 30proc. leidžiama esant viešojo intereso prioritetui), maksimalus užstatymo aukštis h_{max} - 5 aukštai, pastatų aukštis metrais nereglamentuotas.



1 pav. Panevėžio miesto bendrojo plano keitimo Pagrindinio (reglamentų) brėžinio fragmentas su planuojamos teritorijos situacija.

PV Valdas Klimavičius


Dokumento žymuo: P/200521-01-PP-AR	Lapas	Lapų	Laida
	3	3	0

Brėžiniai

EKSPLIKACIJA:

- 1. REKONSTRUOJAMAS PASTATAS
- 2. AUTOMOBILIŲ STOVĖJIMO VIETOS


6177000.00
522200.00

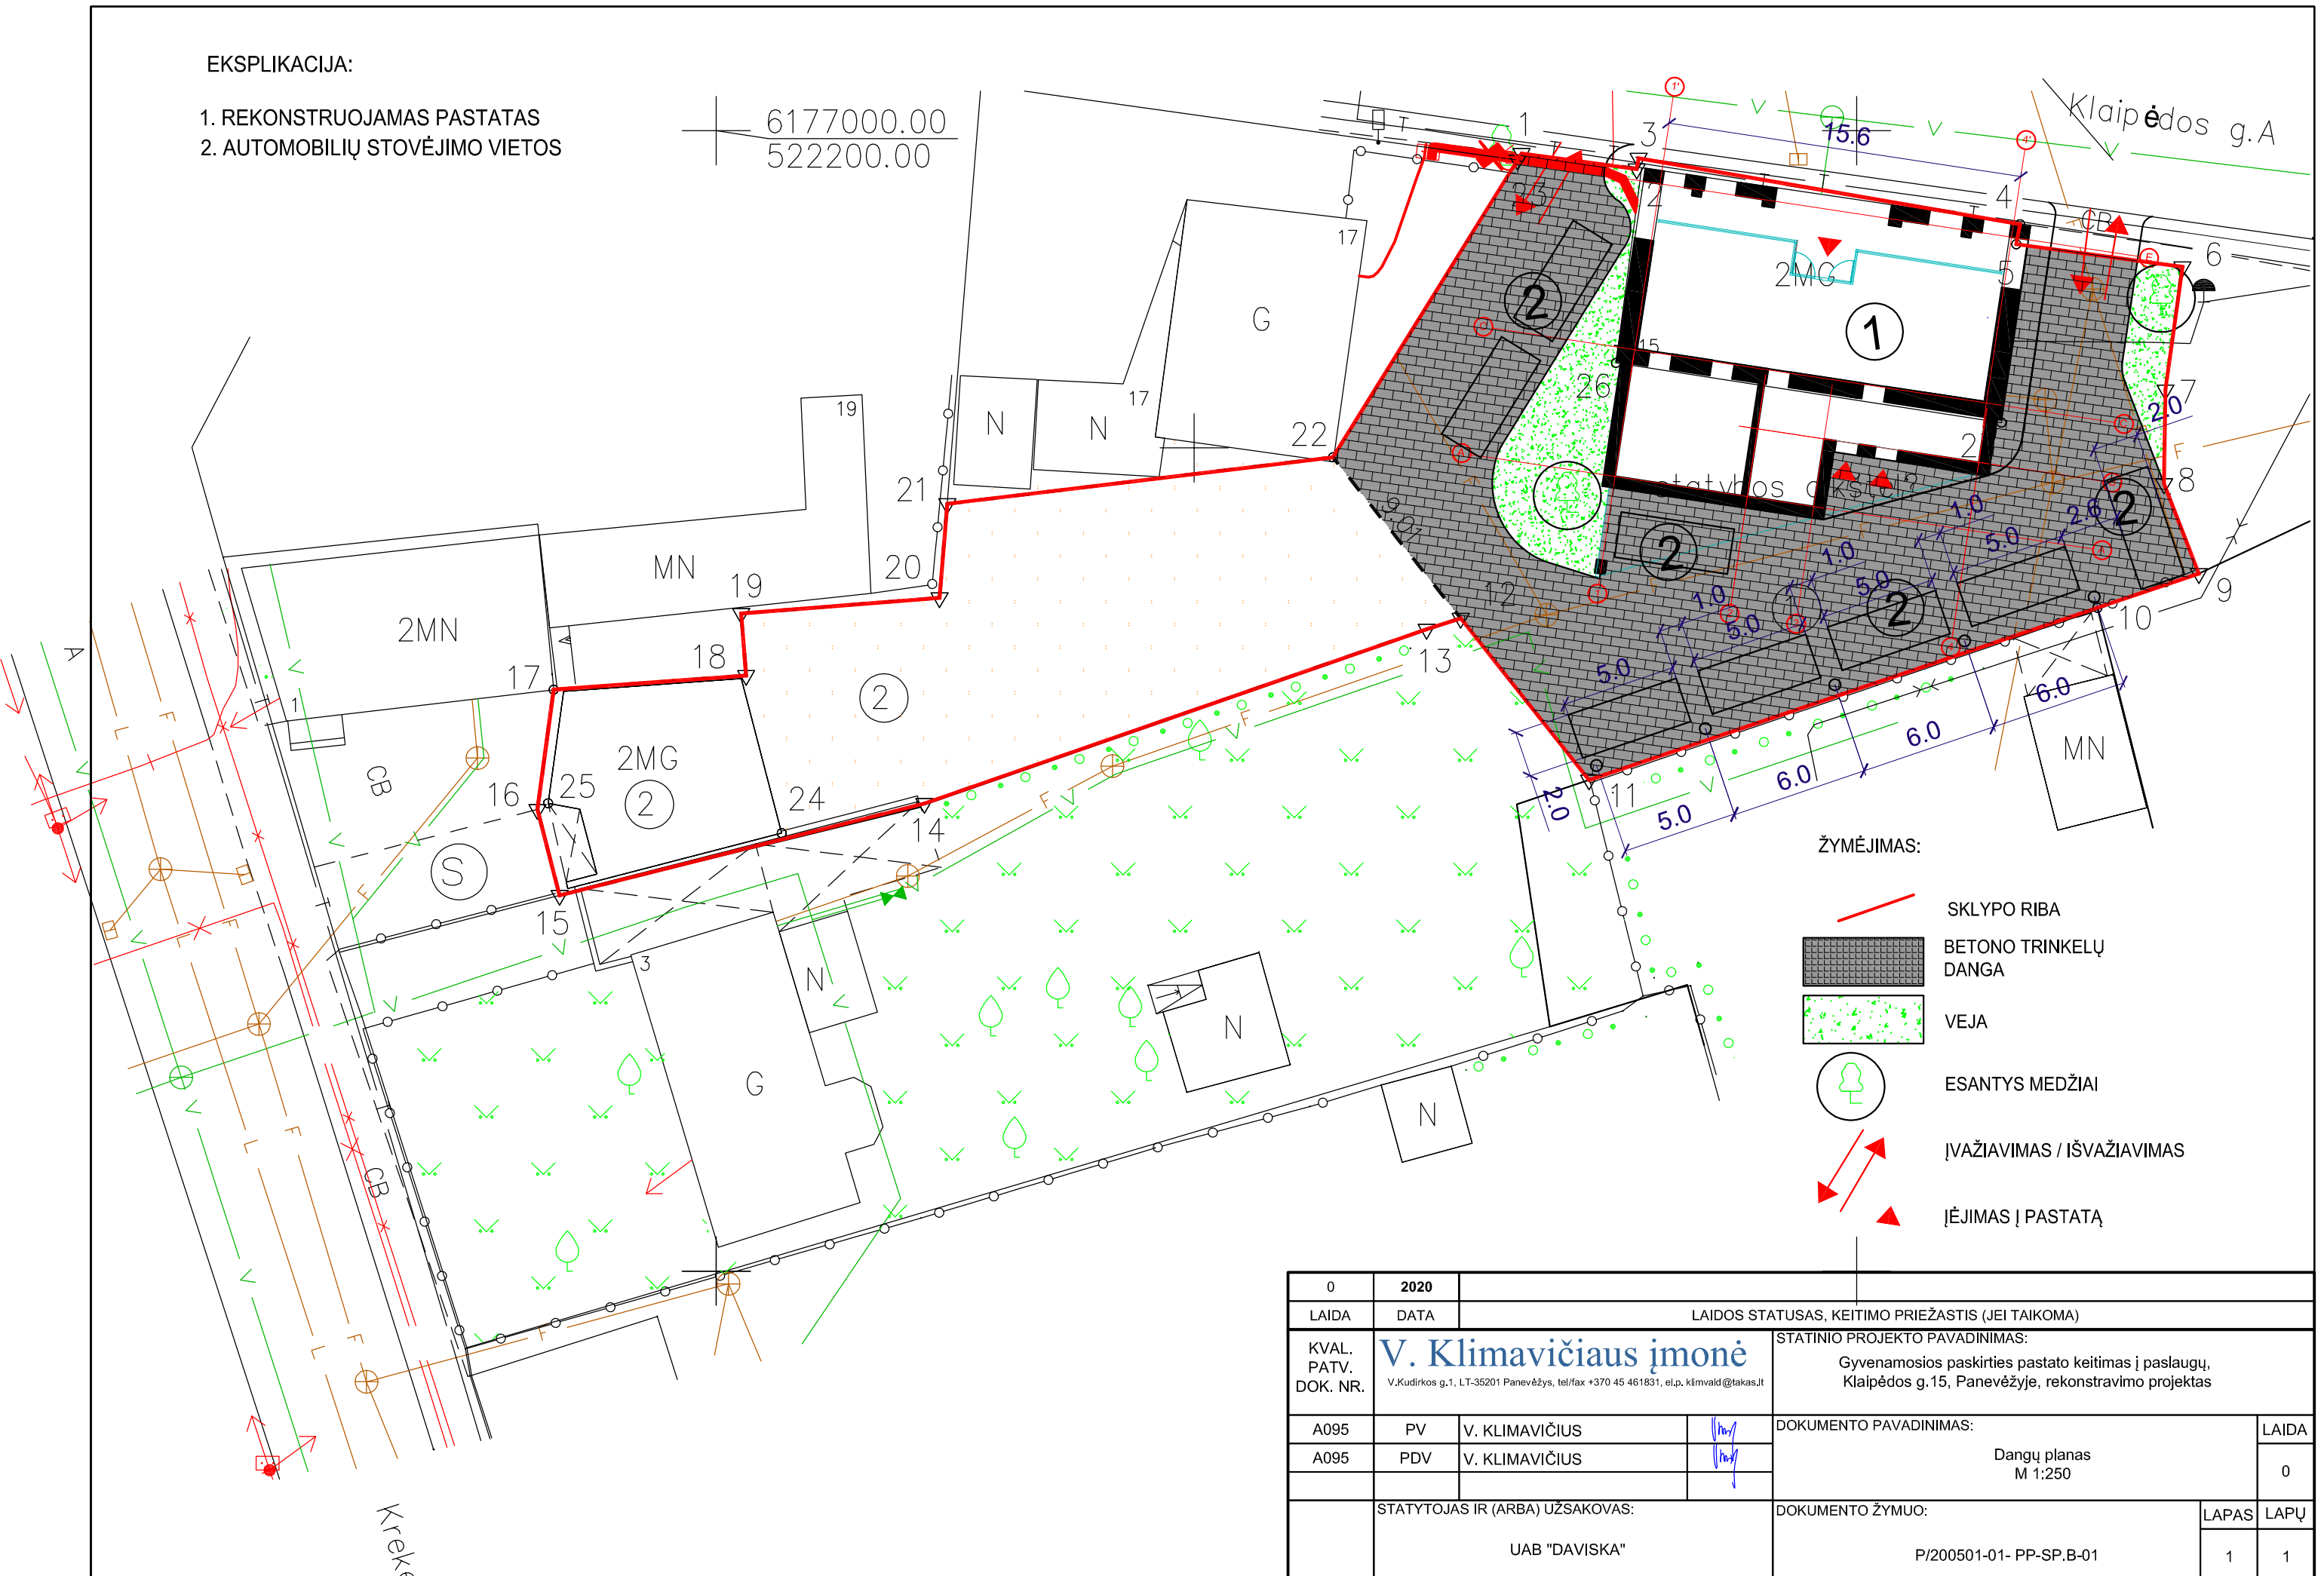

- ŽYMĖJIMAS:
- SKLYPO RIBA
 - BETONO TRINKELŲ DANGA
 - VEJA
 - ESANTYS MEDŽIAI
 - ĮVAŽIAVIMAS / IŠVAŽIAVIMAS
 - ĮĖJIMAS Į PASTATĄ


0	2020	LAIIDOS STATUSAS, KEITIMO PRIEŽASTIS (JEI TAIKOMA)		
LAIIDA	DATA	STATINIO PROJEKTO PAVADINIMAS: Gyvenamosios paskirties pastato keitimas į paslaugų, Klaipėdos g.15, Panevėžyje, rekonstravimo projektas		
KVAL. PATV. DOK. NR.	V. Klimavičiaus įmonė V.Kudirkos g.1, LT-35201 Panevėžys, tel/fax +370 45 461831, el.p. klimvald@takas.lt		DOKUMENTO PAVADINIMAS: Dangų planas M 1:250	
A095	PV	V. KLIMAVIČIUS		LAIIDA 0
A095	PDV	V. KLIMAVIČIUS		LAPAS 1
STATYTOJAS IR (ARBA) UŽSAKOVAS: UAB "DAVSKA"			DOKUMENTO ŽYMUO: P/200501-01- PP-SP.B-01	LAPŲ 1

Krekeimė

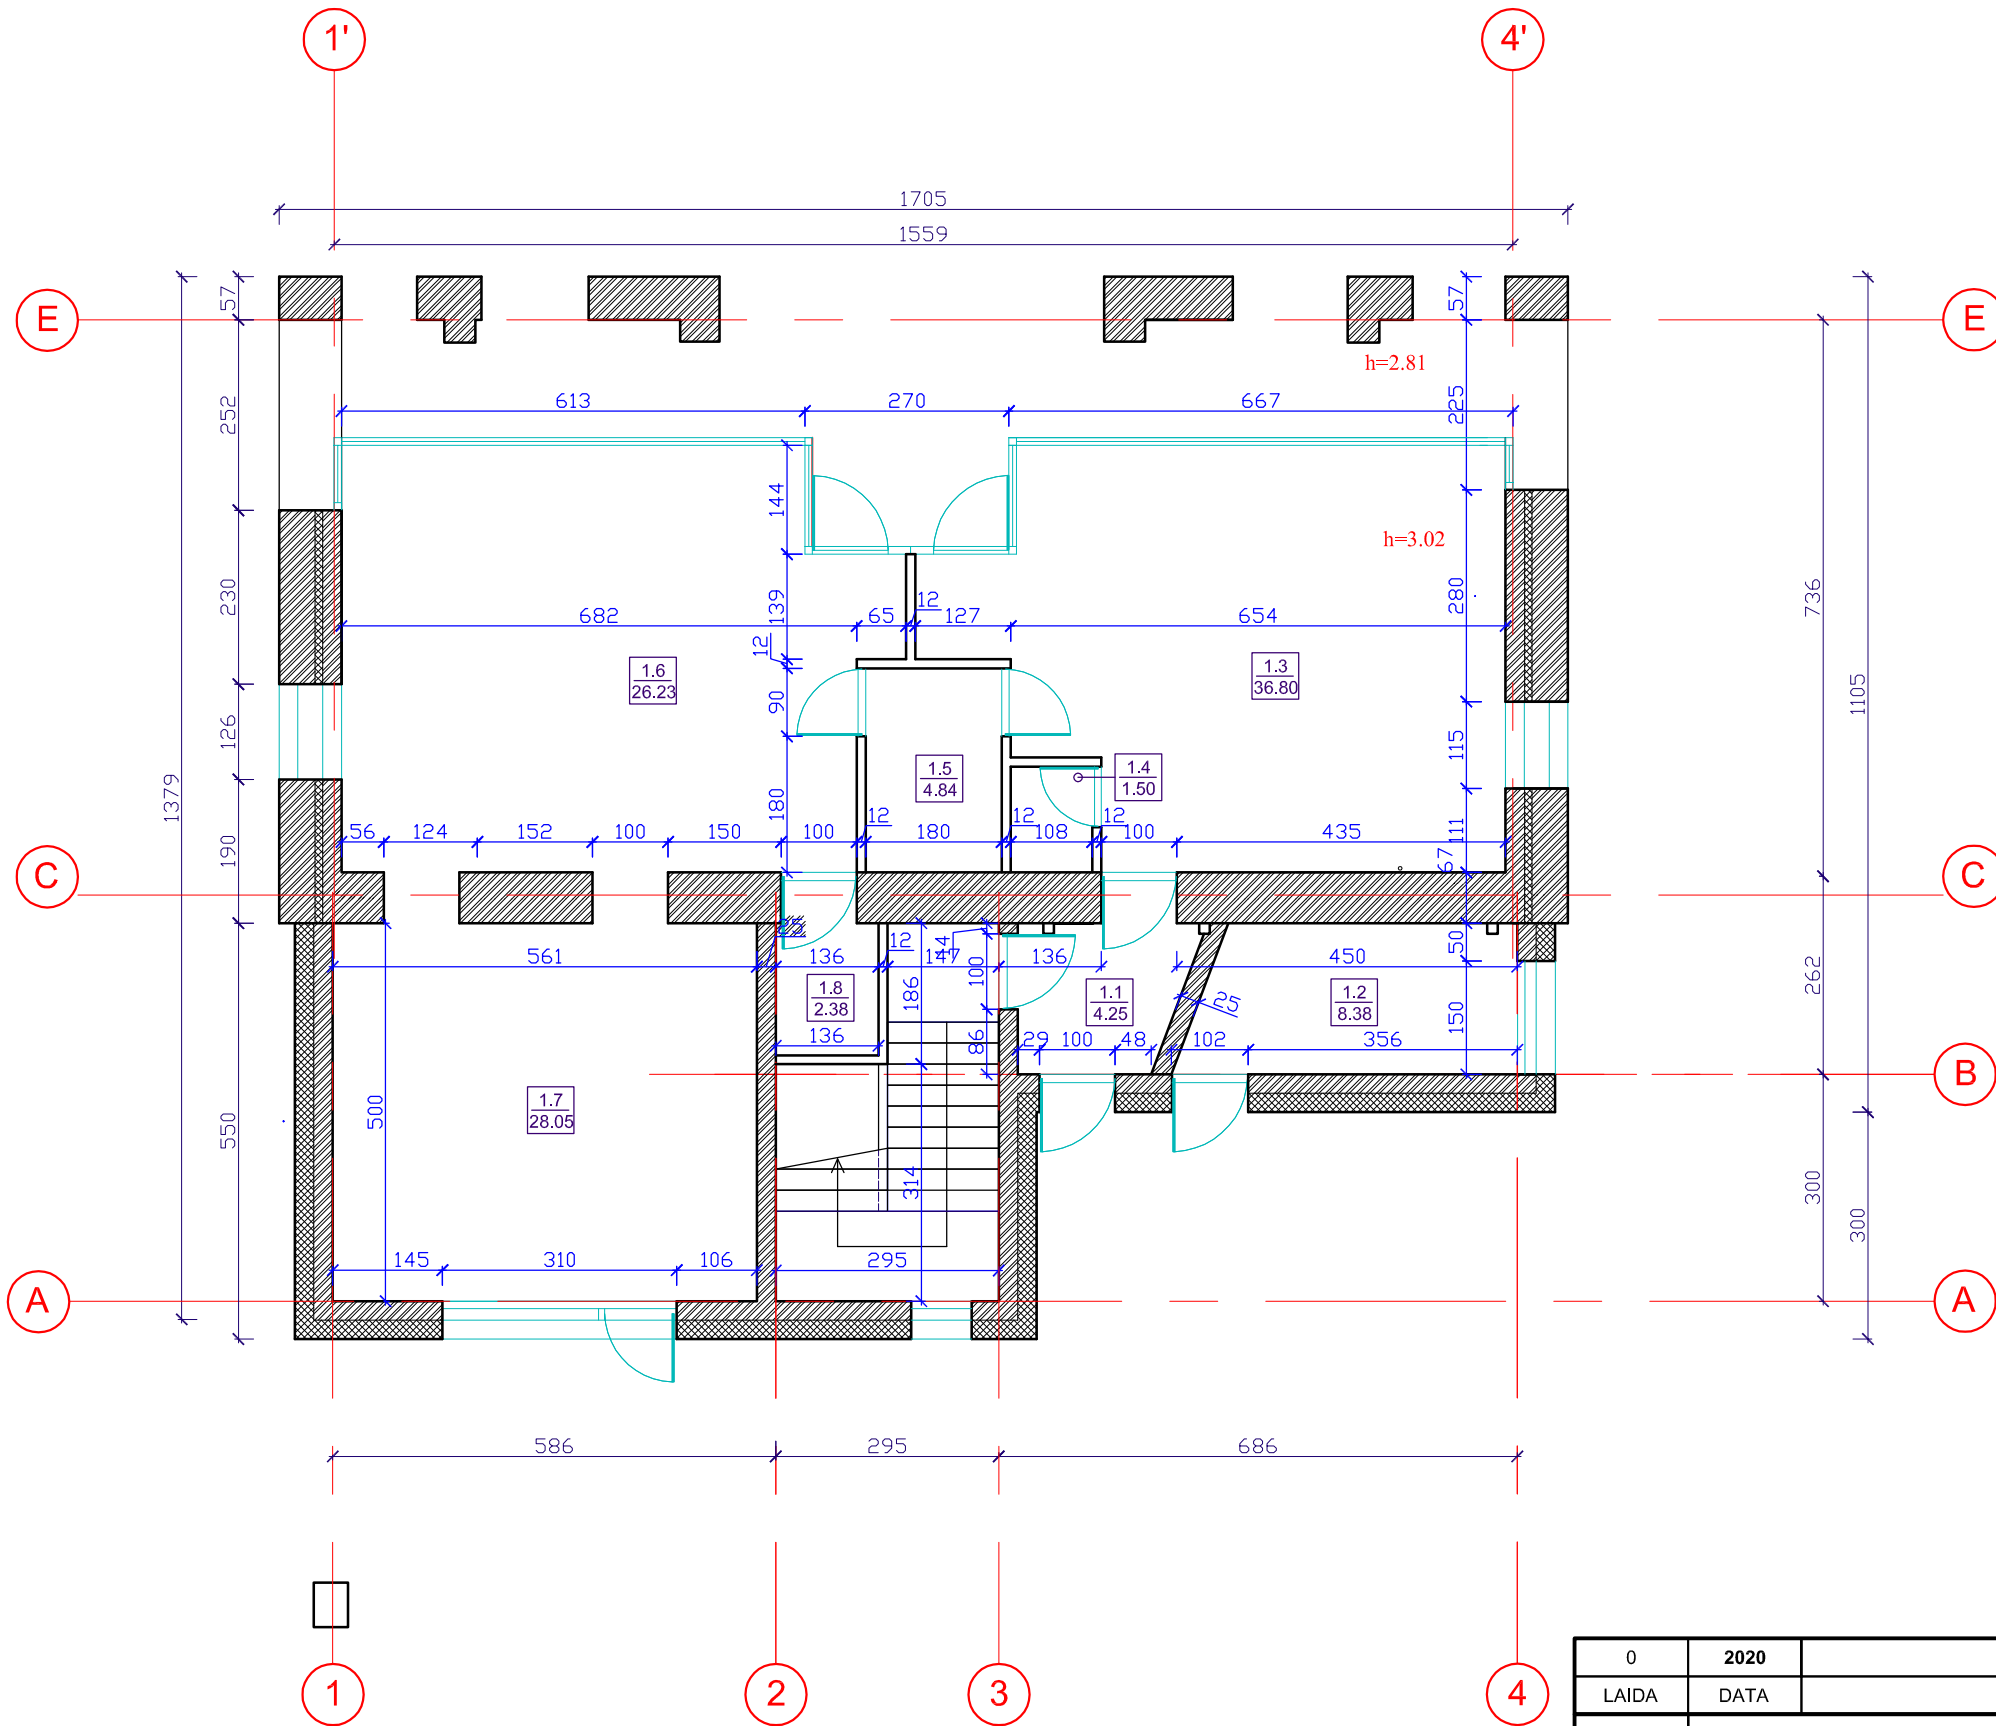


Nr.	Patalpa	Plotas m ²
1.1.	Tambūras	4,25
1.2.	Techninė patalpa	8,38
1.3.	Nuoma	36,8
1.4.	Wc	1,5
1.5.	Wc ŽN	4,84
1.6.	Nuoma	26,23
1.7.	Nuoma	28,05
1.8.	Wc	2,38
Pirmo aukšto plotas:		112,43
Bendras pastato plotas:		442,27

0	2020	LAIDOS STATUSAS, KEITIMO PRIEŽASTIS (JEI TAIKOMA)		
LAIDA	DATA	STATINIO PROJEKTO PAVADINIMAS: Gyvenamosios paskirties pastato keitimasj paslaugų, Klaipėdos g.15, Panevėžyje, rekonstravimo projektas		
KVAL. PATV. DOK. NR.	V. Klimavičiaus įmonė V.Kudirkos g.1, LT-35201 Panevėžys, tel/fax +370 45 461831, el.p. klimvald@takas.lt		DOKUMENTO PAVADINIMAS: Pirmo aukšto planas M 1:100	
A095	PV	V. KLIMAVIČIUS	[Signature]	LAIDA
A095	arch.	V. KLIMAVIČIUS		0
LT	STATYTOJAS IR (ARBA) UŽSAKOVAS: UAB "DAVSKA"		DOKUMENTO ŽYMUO: P/200521-01-PP-SA.B-01	
			LAPAS	LAPŲ
			1	1

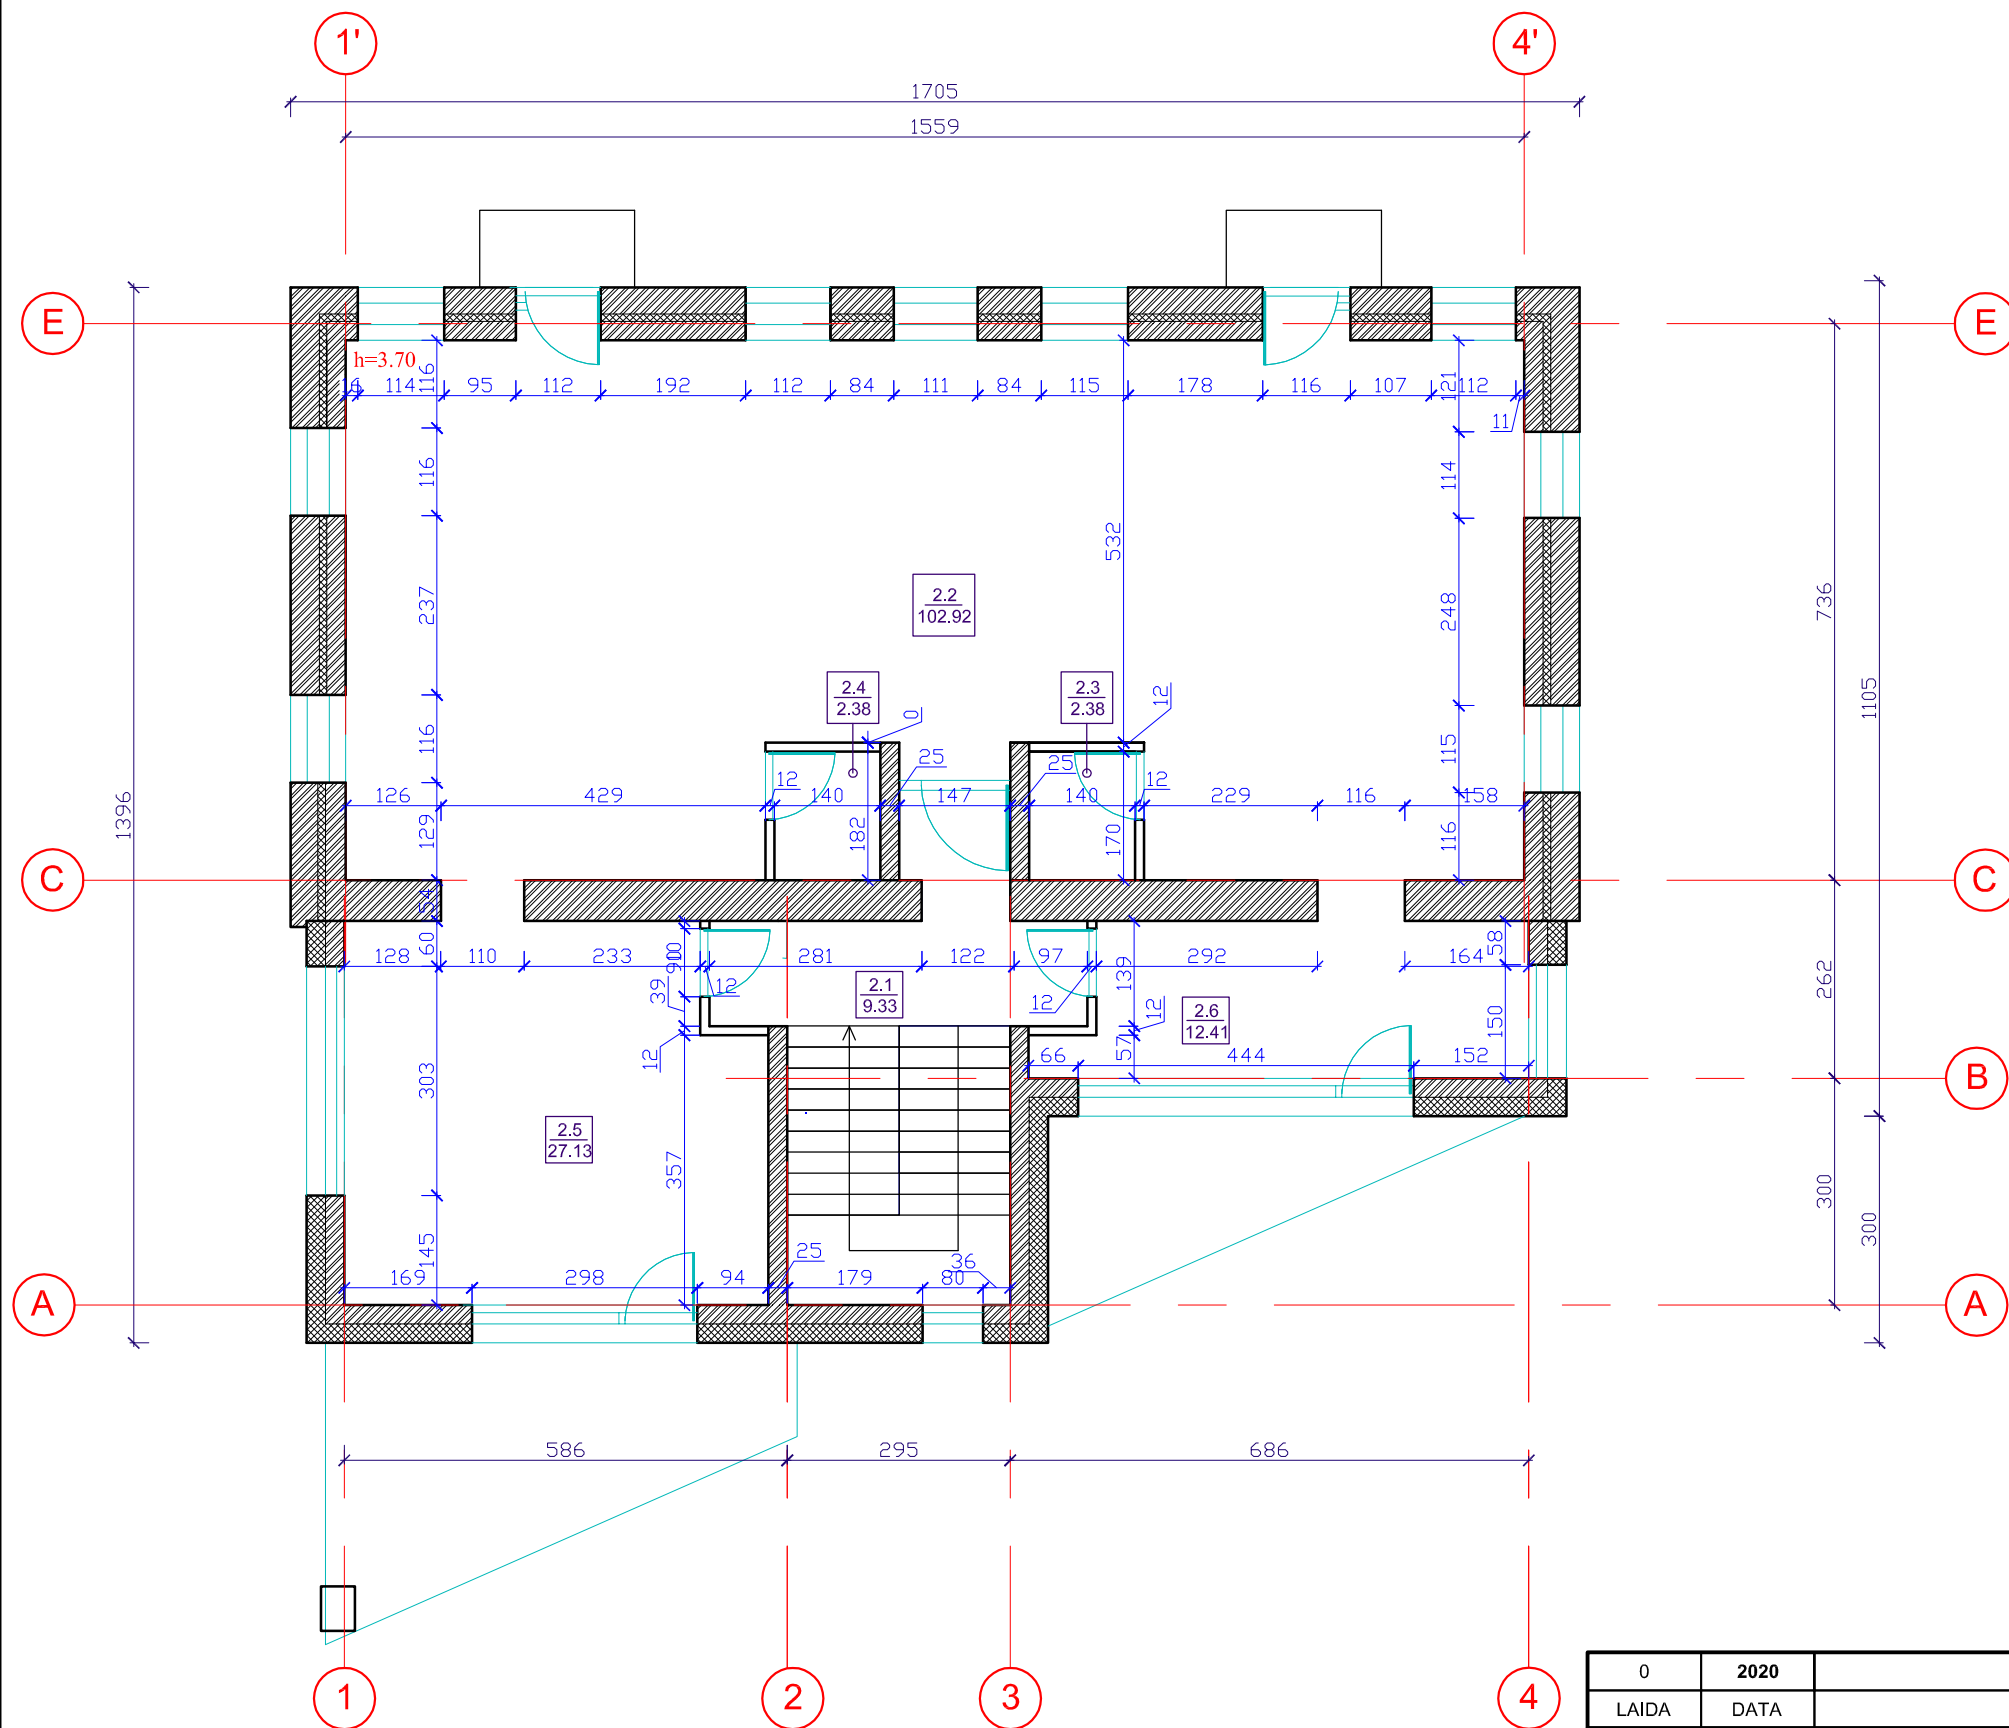


Nr.	Patalpa	Plotas m ²
2.1.	Holas	9,33
2.2.	Nuoma	102,92
2.3.	Wc	2,38
2.4.	Wc	2,38
2.5.	Nuoma	27,13
2.6.	Nuoma	12,14
Antro aukšto plotas:		156,28
Bendras pastato plotas:		442,27

0	2020	LAIDOS STATUSAS, KEITIMO PRIEŽASTIS (JEI TAIKOMA)			
LAIDA	DATA	STATINIO PROJEKTO PAVADINIMAS: Gyvenamosios paskirties pastato keitimasj paslaugų, Klaipėdos g.15, Panevėžyje, rekonstravimo projektas			
KVAL. PATV. DOK. NR.	V. Klimavičiaus įmonė V.Kudirkos g.1, LT-35201 Panevėžys, tel/fax +370 45 461831, el.p. klimvald@takas.lt		DOKUMENTO PAVADINIMAS: Antro aukšto planas M 1:100		
A095	PV	V. KLIMAVIČIUS	[Signature]	LAIDA	
A095	arch.	V. KLIMAVIČIUS		0	
LT	STATYTOJAS IR (ARBA) UŽSAKOVAS: UAB "DAVSKA"		DOKUMENTO ŽYMUO: P/200521-01-PP-SA.B-02		
				LAPAS	LAPŲ
				1	1

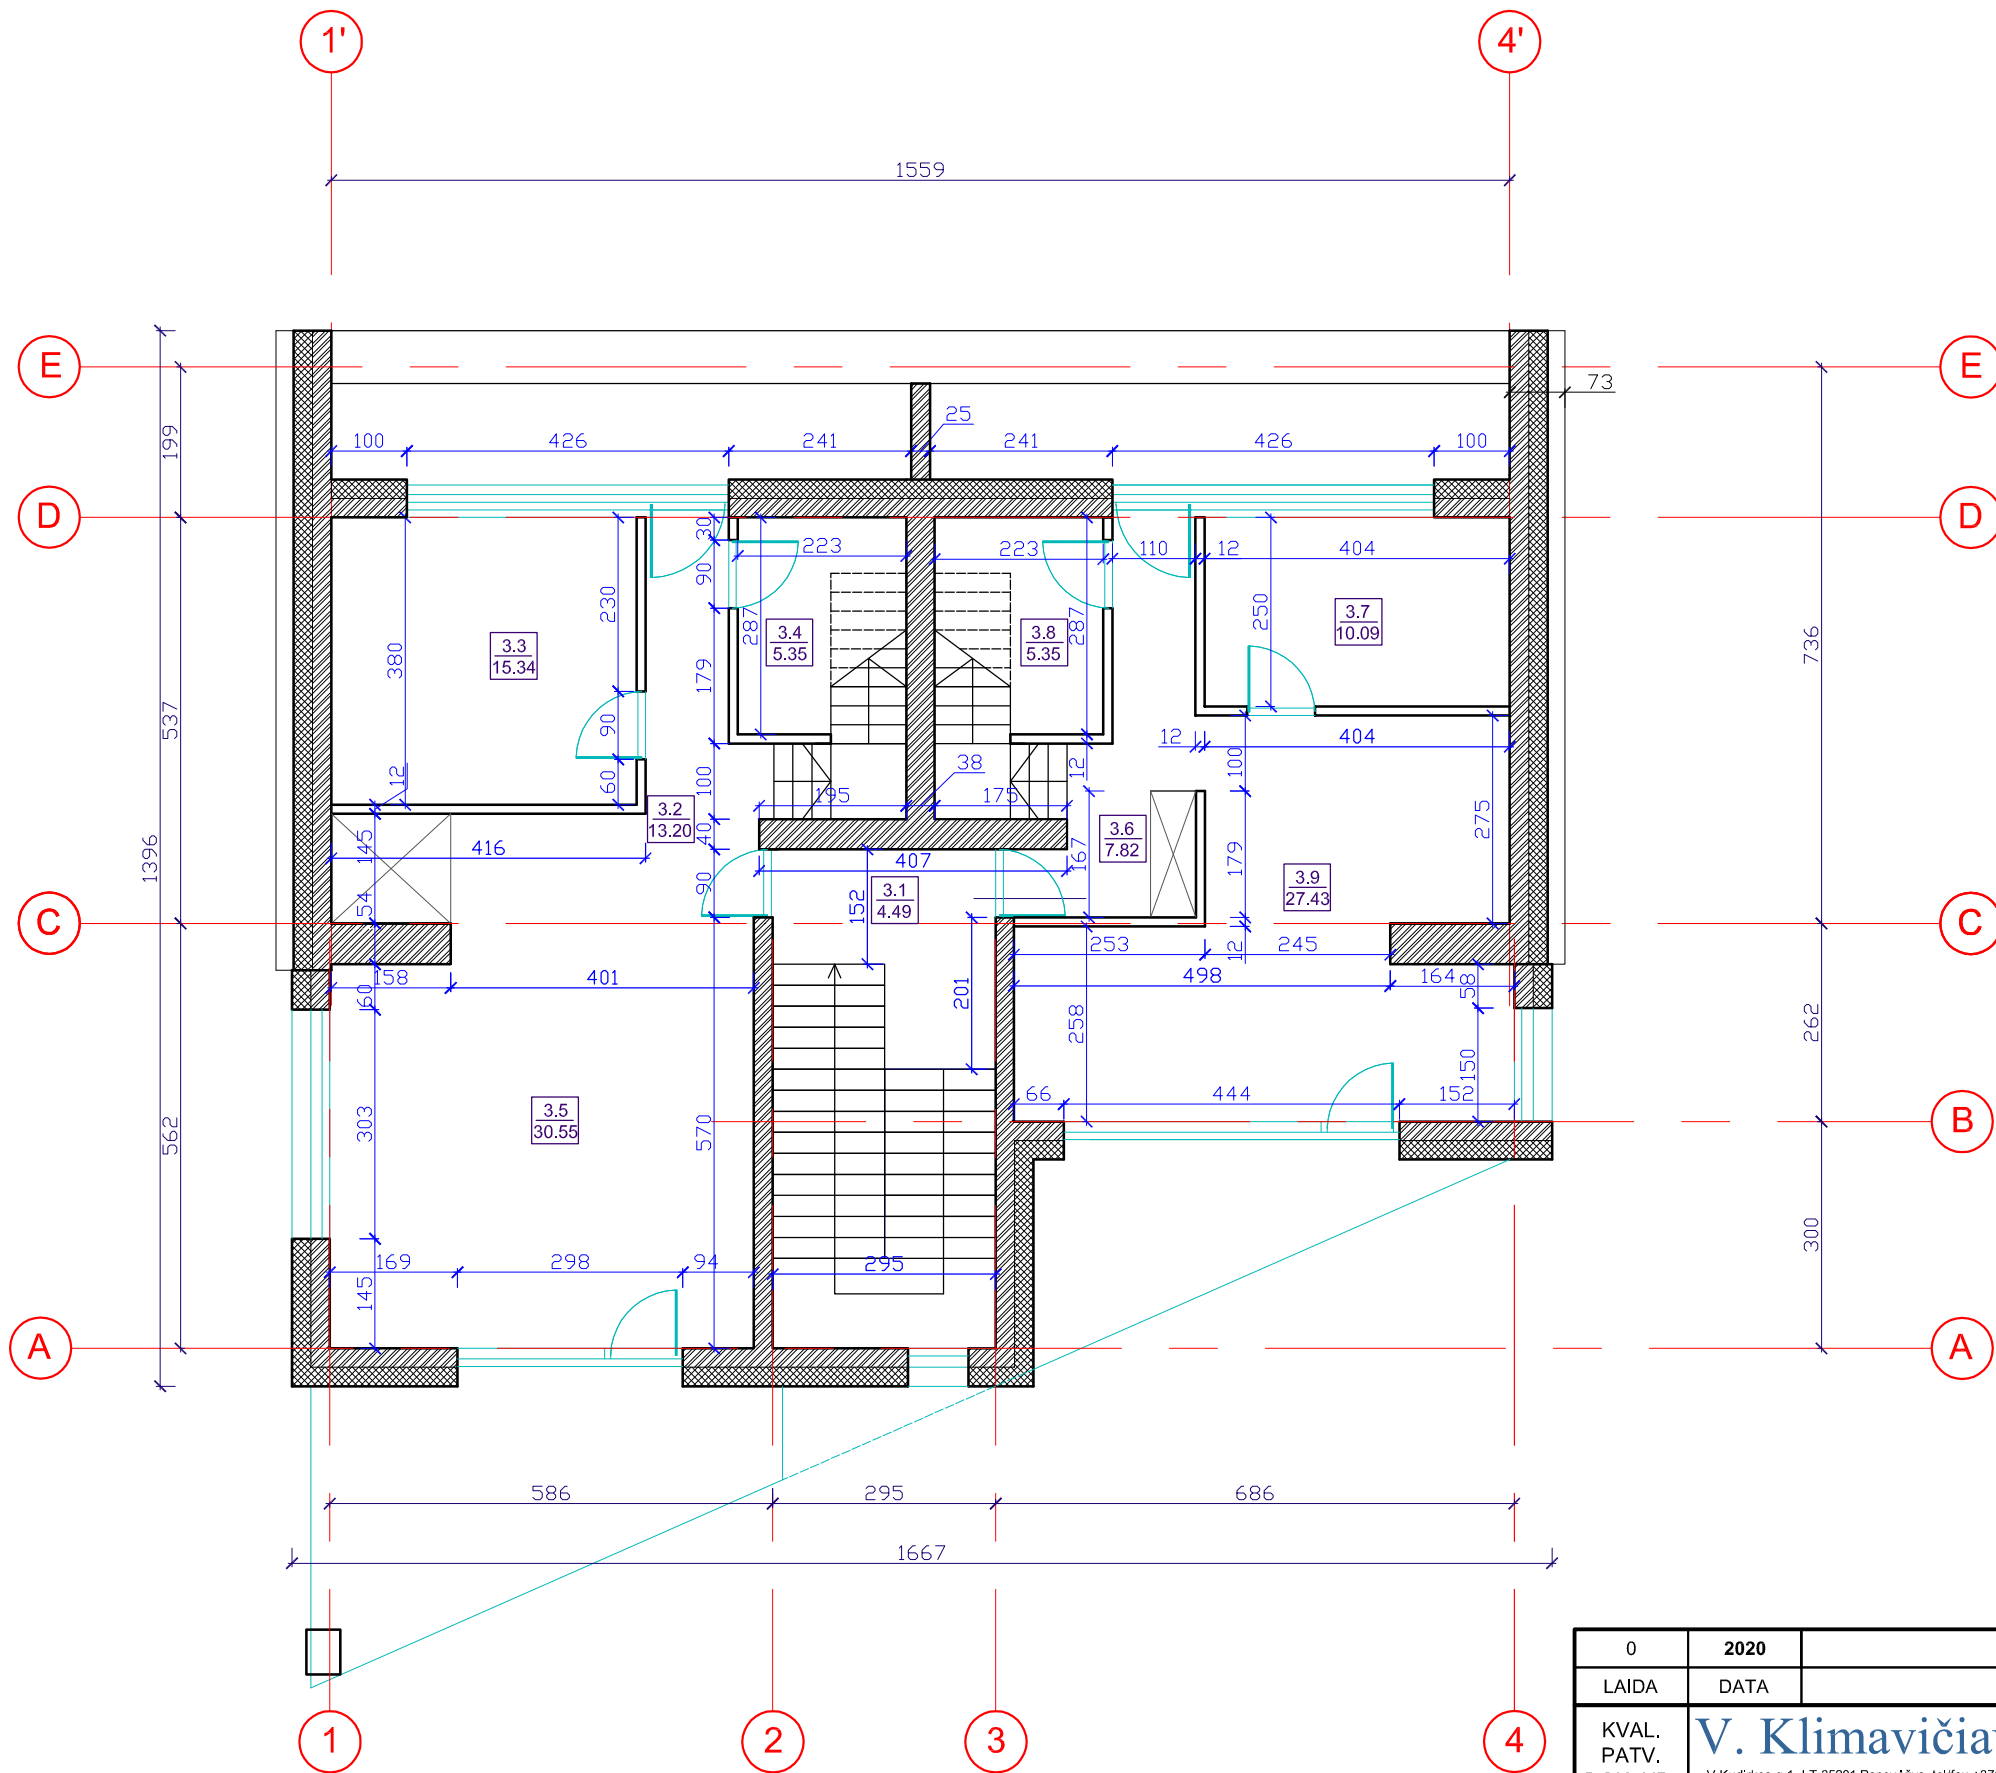

Nr.	Patalpa	Plotas m ²
3.1.	Koridorius	4,49
Pirmas butas		
3.2.	Koridorius	13,2
3.3.	Kambarys	15,34
3.4.	Wc	5,35
3.5.	Svetainė-virtuvė	30,55
Pirmo buto plotas terčiame aukšte:		64,44
Bendras pirmo buto plotas:		91,41
Antras butas		
3.6.	Koridorius	7,82
3.7.	Kambarys	10,09
3.8.	Wc	5,35
3.9.	Virtuvė-svetainė	27,43
Antro buto plotas trečiame aukšte:		50,69
Bendras antro buto plotas:		77,66
Bendras trečio aukšto plotas:		119,62
Bendras pastato plotas:		442,27

0	2020	LAIDOS STATUSAS, KEITIMO PRIEŽASTIS (JEI TAIKOMA)		
LAIDA	DATA	STATINIO PROJEKTO PAVADINIMAS: Gyvenamosios paskirties pastato keitimasj paslaugų, Klaipėdos g.15, Panevėžyje, rekonstravimo projektas		
KVAL. PATV. DOK. NR.	V. Klimavičiaus įmonė V.Kudirkos g.1, LT-35201 Panevėžys, tel/fax +370 45 461831, el.p. klimvald@takas.lt		DOKUMENTO PAVADINIMAS: Trečio aukšto planas M 1:100	
A095	PV	V. KLIMAVIČIUS	[Signature]	LAIDA
A095	arch.	V. KLIMAVIČIUS		0
LT	STATYTOJAS IR (ARBA) UŽSAKOVAS: UAB "DAVSKA"		DOKUMENTO ŽYMUO: P/200521-01-PP-SA.B-03	
			LAPAS	LAPŲ
			1	1

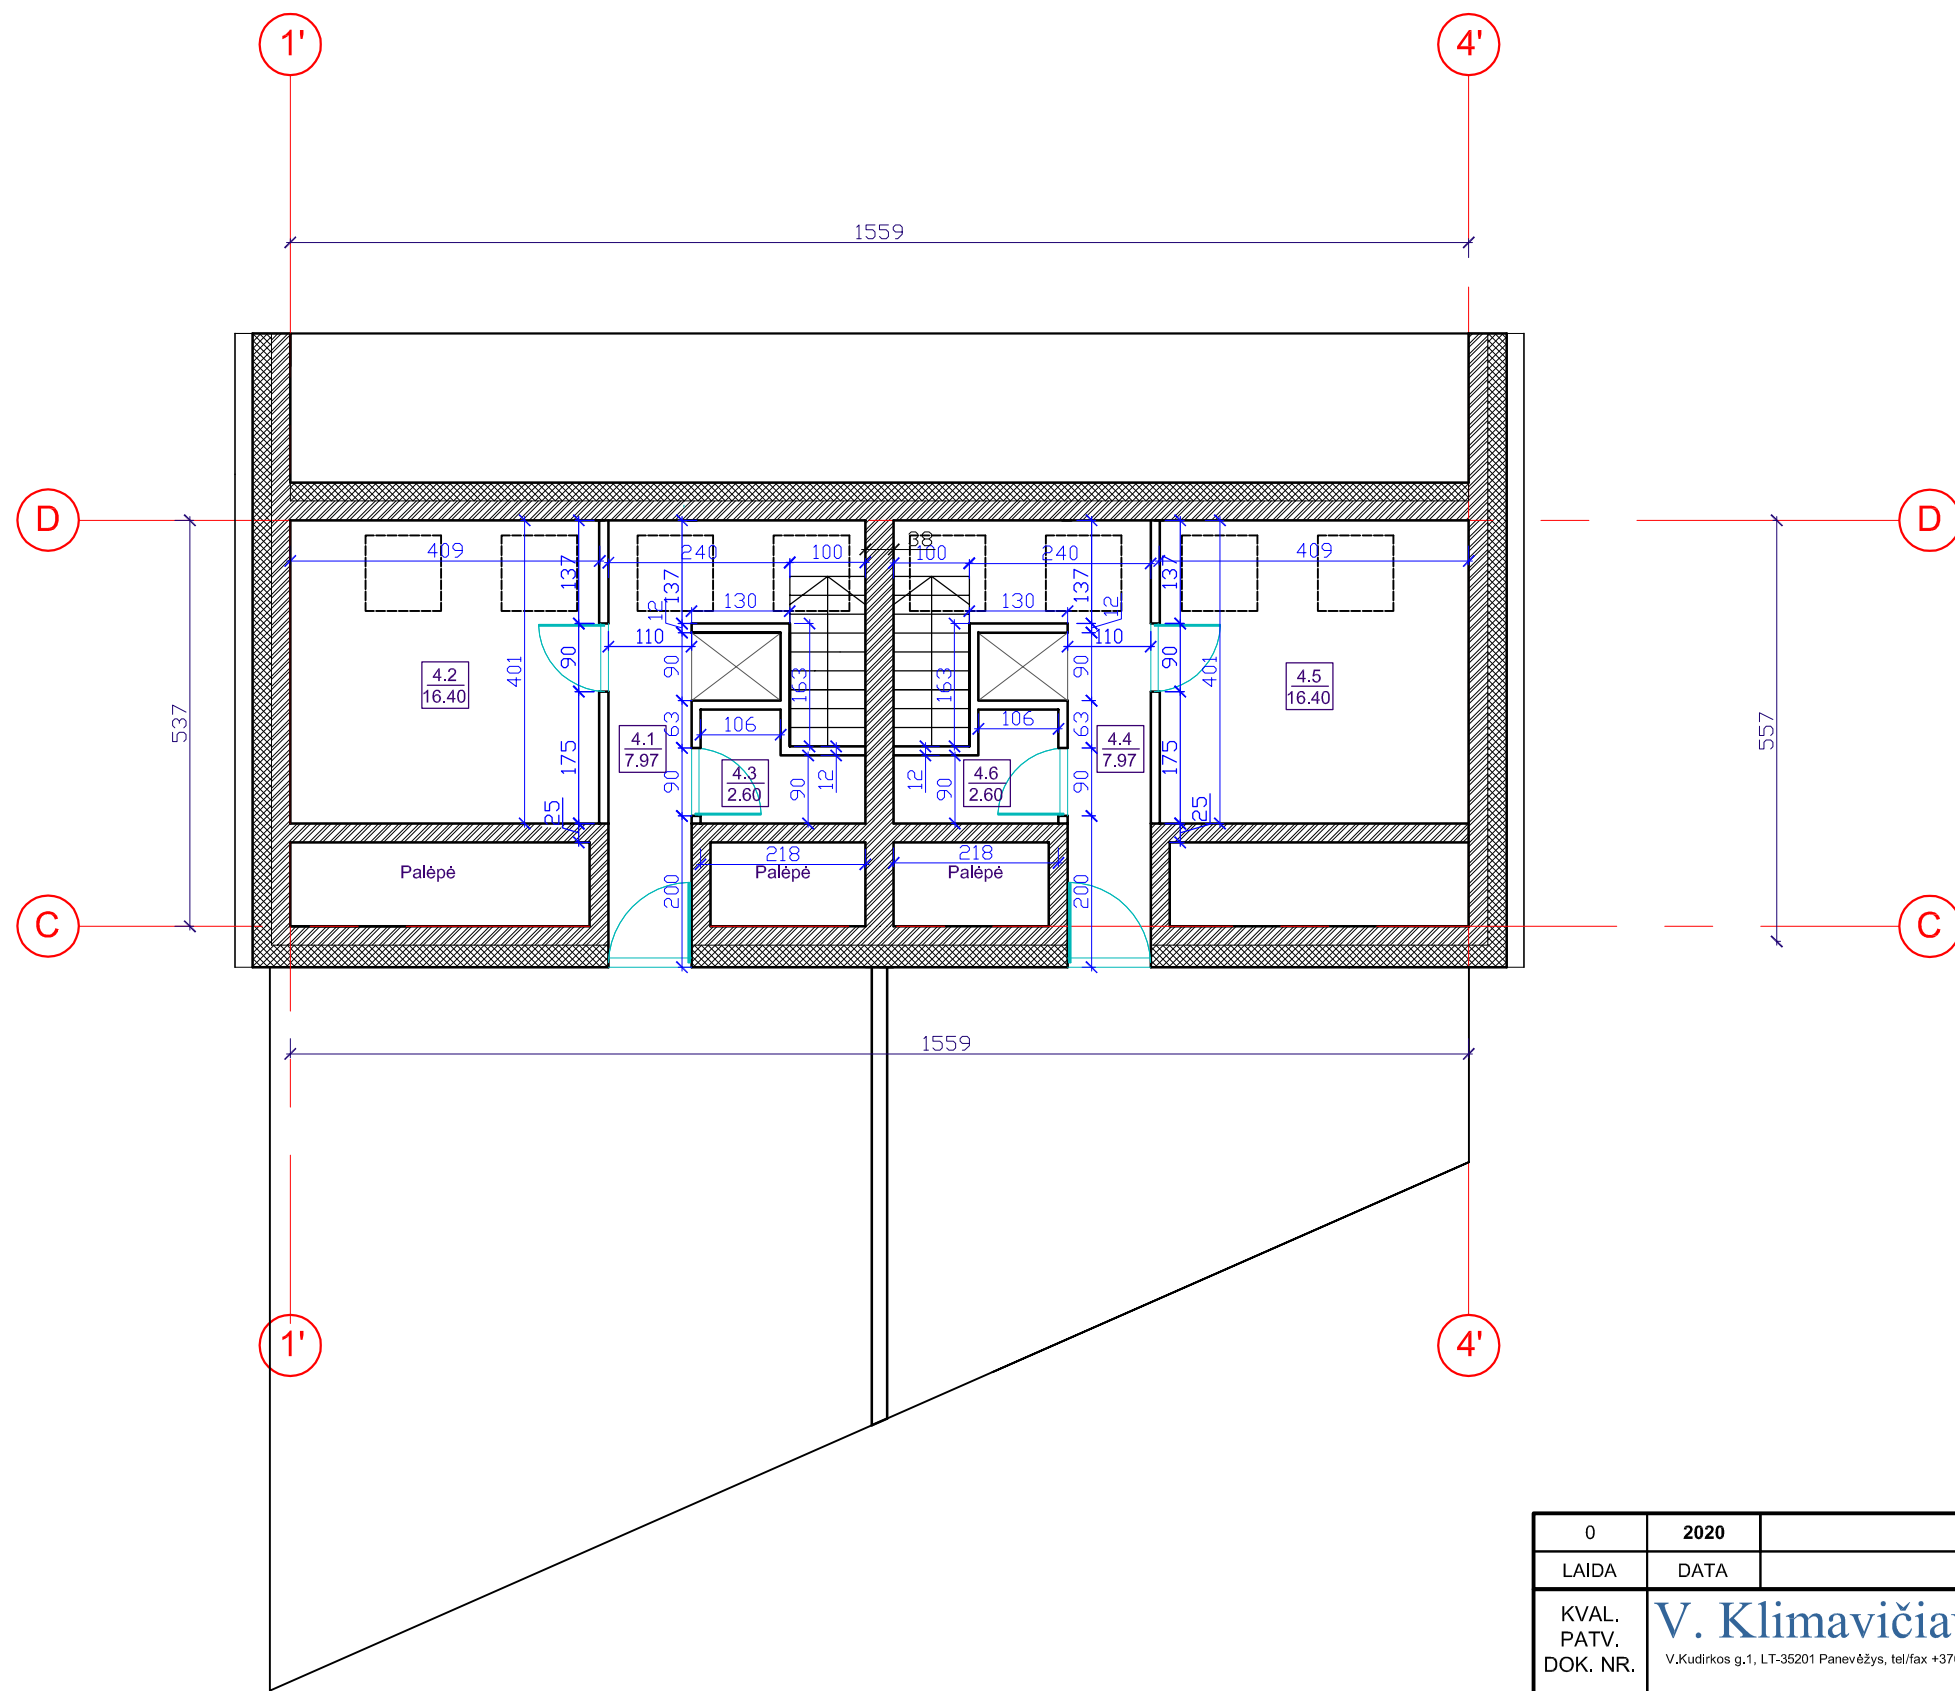

Nr.	Patalpa	Plotas m ²
Pirmas butas		
4.1.	Holas	7,97
4.2.	Kambarys	16,4
4.3.	Wc	2,6
Pirmo buto mansardos plotas:		26,97
Pirmo buto bendras plotas:		91,41
Antras butas		
4.4.	Holas	7,97
4.5.	Kambarys	16,4
4.6.	Wc	2,6
Antro buto mansardos plotas:		26,97
Antro buto bendras plotas:		77,66
Bendras mansardos plotas:		53,94
Bendras pastato plotas:		442,27

0	2020				
LAIDA	DATA	LAIDOS STATUSAS, KEITIMO PRIEŽASTIS (JEI TAIKOMA)			
KVAL. PATV. DOK. NR.	V. Klimavičiaus įmonė V.Kudirkos g.1, LT-35201 Panevėžys, tel/fax +370 45 461831, el.p. klimvald@takas.lt		STATINIO PROJEKTO PAVADINIMAS: Gyvenamosios paskirties pastato keitimasį paslaugų, Klaipėdos g.15, Panevėžyje, rekonstravimo projektas		
A095	PV	V. KLIMAVIČIUS	DOKUMENTO PAVADINIMAS: Mansardos planas M 1:100	LAIDA	
A095	arch.	V. KLIMAVIČIUS		0	
LT	STATYTOJAS IR (ARBA) UŽSAKOVAS: UAB "DAVSKA"		DOKUMENTO ŽYMUO: P/200521-01-PP-SA.B-04	LAPAS	LAPŲ
				1	1

PLIENO JUOSTOS (vario spalvos)

14.00

10.00

7.11

6.44

SAUGUS STIKLAS (skaidrus)

3.02

2.20

± 0.00

- 0.30

ŽYMĖJIMAS:



KLINKERIO PLYTELĖS (molio spalvos)



GRANITINIS TINKAS RAL 7021 (cokolis)



SKARDOS LAKŠTAI (grafitas)



ESANČIŲ PLYTŲ MŪRAS (restauruotas)

LANGŲ RĖMŲ SPALVA - grafitas


1'

2

3


4'

0	2020	LAIDOS STATUSAS, KEITIMO PRIEŽASTIS (JEI TAIKOMA)		
LAIDA	DATA	LAIDOS STATUSAS, KEITIMO PRIEŽASTIS (JEI TAIKOMA)		
KVAL. PATV. DOK. NR.	V. Klimavičiaus įmonė V.Kudrnos g.1, LT-35201 Panevėžys, tel/fax +370 45 461831, el.p. klimavid@takas.lt		STATINIO PROJEKTO PAVADINIMAS: Gyvenamosios paskirties pastato keitimas į paslaugų, Kialpėdos g.15, Panevėžyje, rekonstravimo projektas	
A095	PV	V. KLIMAVIČIUS	M	DOKUMENTO PAVADINIMAS:
A095	arch.	V. KLIMAVIČIUS		Fasadas 1'- 4' M 1:100
LAIDA				0
LT	STATYTOJAS IR (ARBA) UŽSAKOVAS: UAB "DAVISKA"		DOKUMENTO ŽYMUO: P/200521-01-PP-SA.B-05	
LAPAS				1
LAPŲ				1

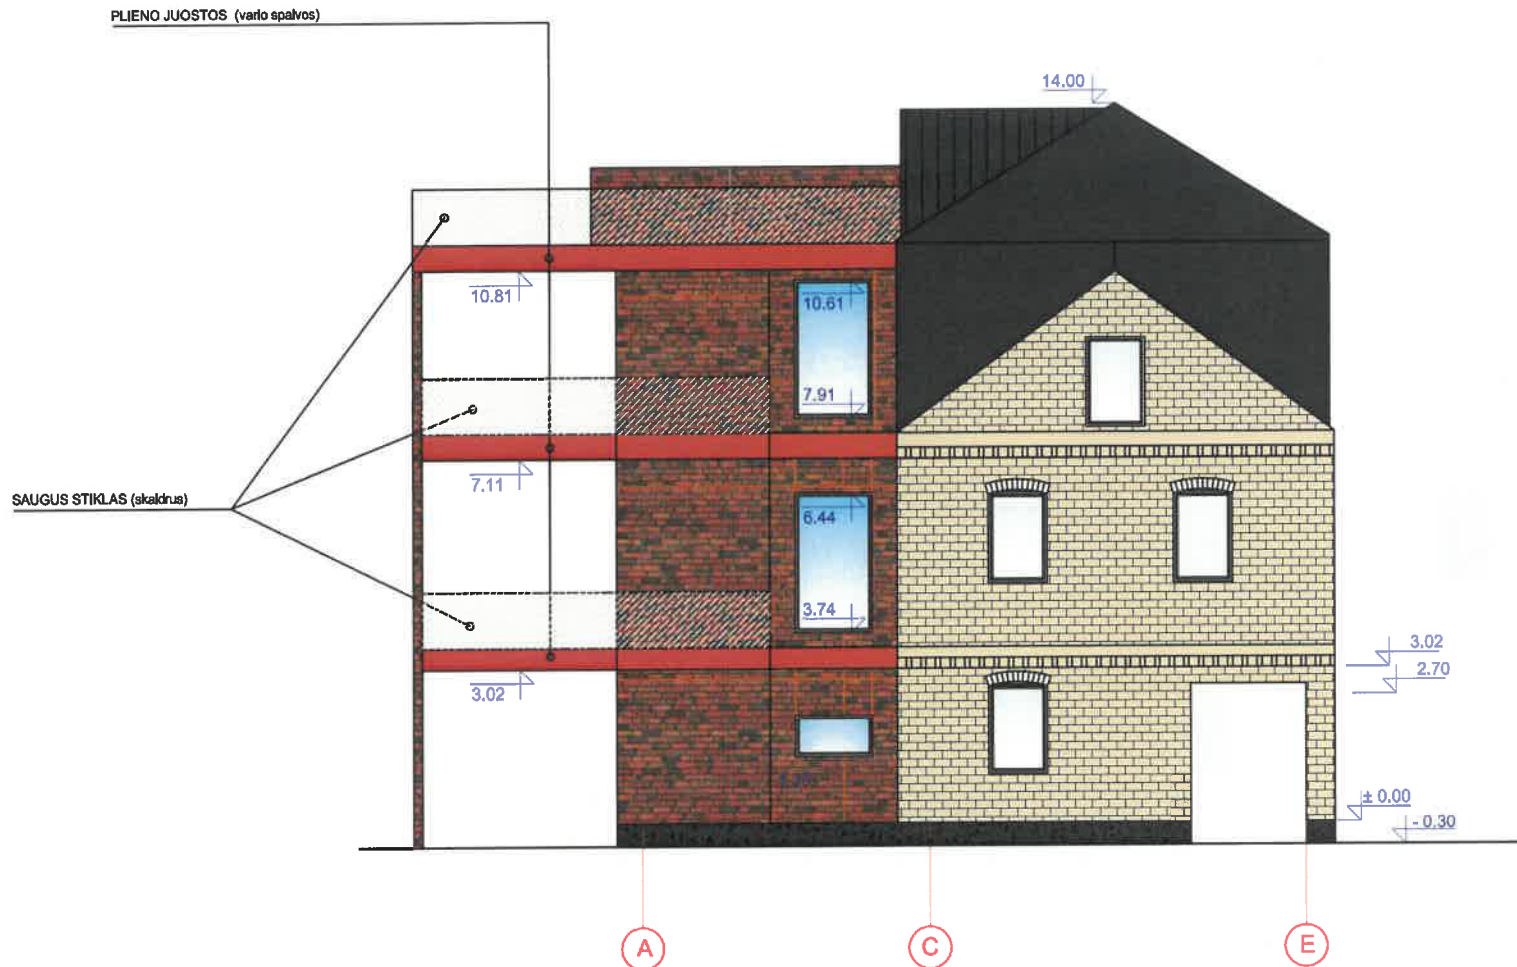

ŽYMĖJIMAS:


-  KLINKERIO PLYTELĖS (molo spalvos)
-  GRANITINIS TINKAS RAL 7021 (cokolis)
-  SKARDOS LAKŠTAI (grafitas)
-  ESANČIŲ PLYTŲ MŪRAS (restauruotas)
-  LANGŲ RĖMŲ SPALVA - grafitas


0	2020	LAIDOS STATUSAS, KEITIMO PRIEŽASTIS (JEI TAIKOMA)			
LAIDA	DATA				
KVAL. PATV. DOK. NR.	V. Klimavičiaus įmonė V. Kudrinos g.1, LT-38201 Panevėžys, tel/fax +370 45 481831, el.p. klimavid@tutku.lt		STATINIO PROJEKTO PAVADINIMAS: Gyvenamosios paskirties pastato keitimas į pastaugų, Klalpėdos g.15, Panevėžyje, rekonstravimo projektas		
A095	PV	V. KLIMAVIČIUS		DOKUMENTO PAVADINIMAS:	LAIDA
A095	arch.	V. KLIMAVIČIUS		Fasadas A - E M 1:100	0
LT	STATYTOJAS IR (ARBA) UŽSAKOVAS: UAB "DAVISKA"		DOKUMENTO ŽYMUO: P/200521-01-PP-SA.B-06		LAPAS 1
					LAPŲ 1



ŽYMĖJIMAS:

-  KLINKERIO PLYTELĖS (molio spalvos)
-  GRANITINIS TINKAS RAL 7021 (cokalis)
-  SKARDOS LAKŠTAI (grafitas)
-  ESANČIŲ PLYTŲ MŪRAS (restauruotas)
- LANGŲ RĖMŲ SPALVA - grafitas

0	2020	LAIDOS STATUSAS, KEITIMO PRIEŽASTIS (JEI TAIKOMA)				
LAIDA	DATA	STATINIO PROJEKTO PAVADINIMAS:				
KVAL. PATV. DOK. NR.	V. Klimavičiaus įmonė <small>V. Kudirkos g.1, LT-38201 Panevėžys, tel/fax +370 45 461831, el.p. klimaviki@taka.lt</small>		Gyvenamosios paskirties pastato keltimas į paslaugų, Klaipeidos g.15, Panevėžyje, rekonstravimo projektas			
A095	PV	V. KLIMAVIČIUS		DOKUMENTO PAVADINIMAS:	LAIDA	
A095	arch.	V. KLIMAVIČIUS		Fasadas 4' - 1' M 1:100	0	
LT	STATYTOJAS IR (ARBA) UŽSAKOVAS: UAB "DAVISKA"		DOKUMENTO ŽYMUO: P/200521-01-PP-SA.B-07		LAPAS	LAPŲ
					1	1

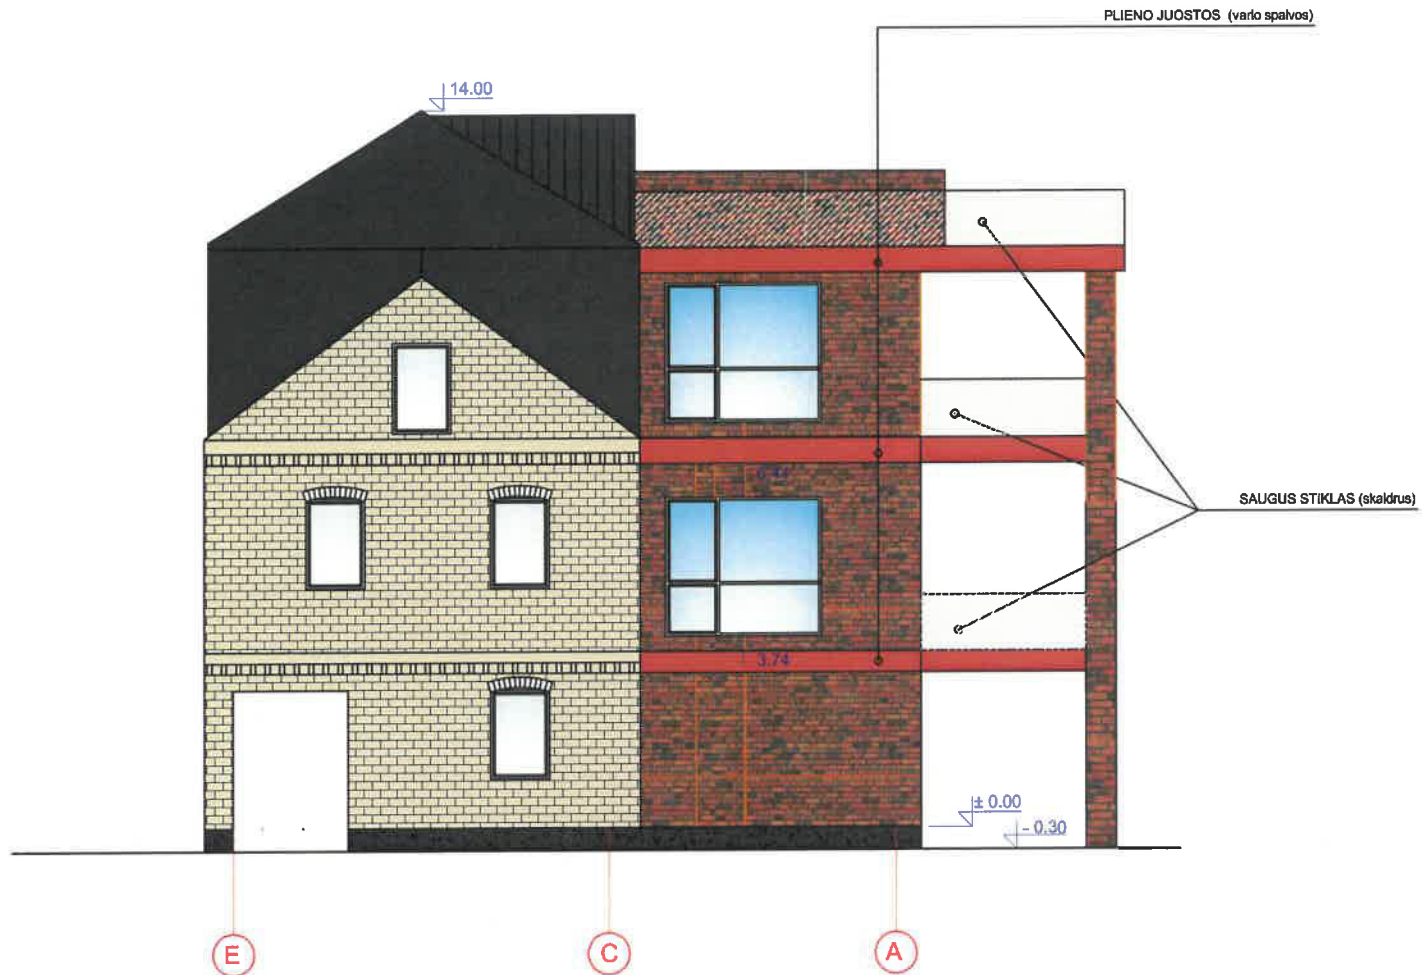

ŽYMĖJIMAS:

-  KLINKERIO PLYTELĖS (molo spalvos)
-  GRANITINIS TINKAS RAL 7021 (cokolis)
-  SKARDOS LAKŠTAI (greifitas)
-  ESANČIŲ PLYTŲ MŪRAS (restauruotas)
-  LANGŲ RĒMŲ SPALVA - greifitas

0	2020	LAIDOS STATUSAS, KEITIMO PRIEŽASTIS (JEI TAIKOMA)			
LAIDA	DATA				
KVAL. PATV. DOK. NR.	V. Klimavičiaus įmonė V. Kudirkos g. 1, LT-38201 Panevėžys, tel/fax +370 45 461831, el.p. idmvald@vskau.lt		STATINIO PROJEKTO PAVADINIMAS: Gyvenamosios paskirties pastato keitimas į paslaugų, Kialpėdos g.15, Panevėžyje, rekonstravimo projektas		
A095	PV	V. KLIMAVIČIUS	DOKUMENTO PAVADINIMAS: Fasadas E - A M 1:100	LAIDA	
A095	arch.	V. KLIMAVIČIUS		0	
LT	STATYTOJAS IR (ARBA) UŽSAKOVAS: UAB "DAVISKA"		DOKUMENTO ŽYMUO: P/200521-01-PP-SA.B-08	LAPAS	LAPŲ
				1	1