




PIETINIS FASADAS

1

2

3

1 : 100

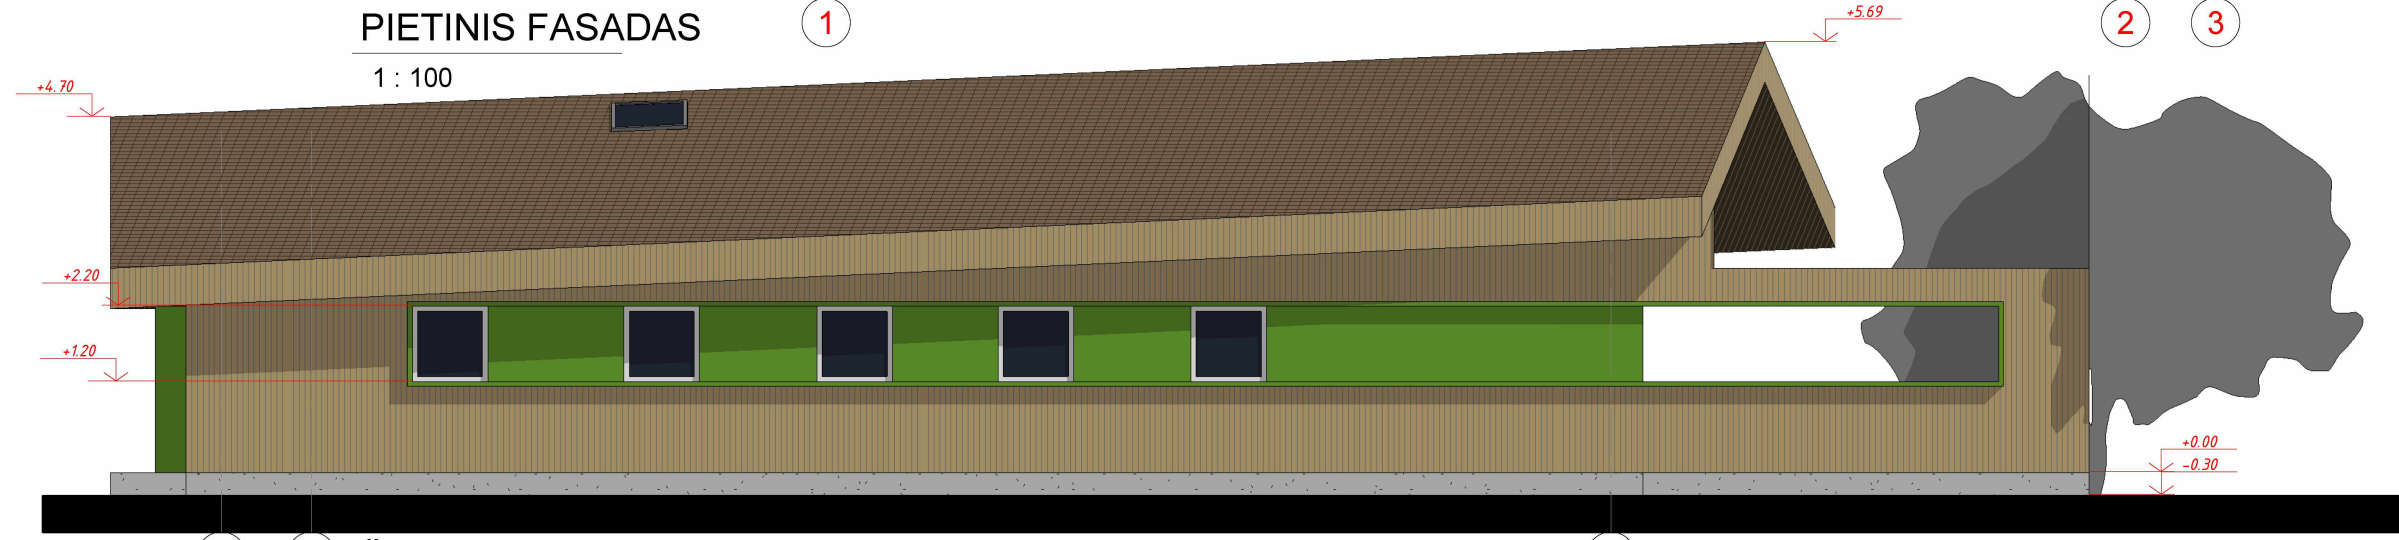


ŠIAURINIS FASADAS

3

2

1

1 : 100

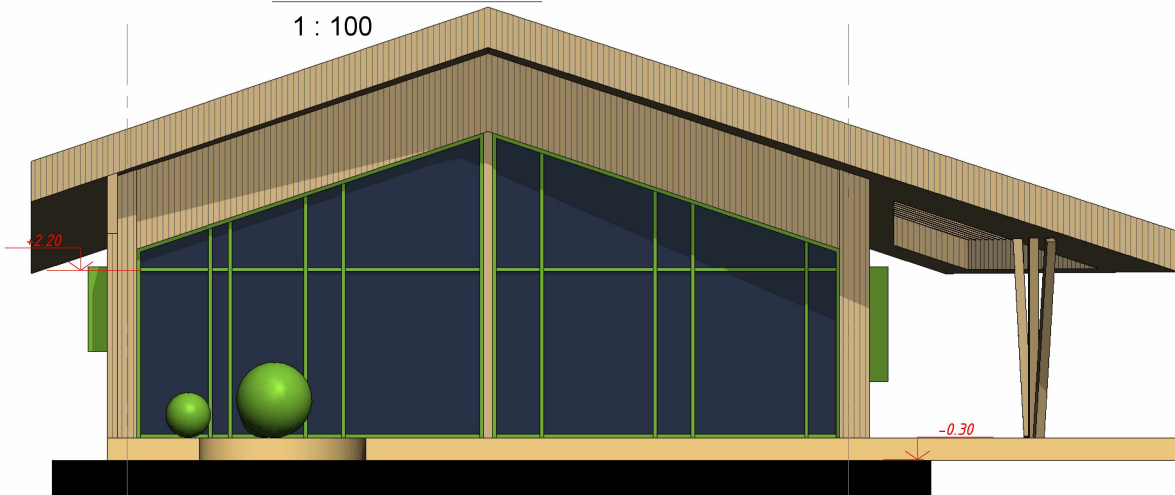

VAKARINIS FASADAS

C

A

1 : 100




RYTINIS FASADAS

A


C

1 : 100


LAIDA	IŠLEIDIMO DATA		LAIDOS STATUSAS. KEITIMO PRIEŽASTIS (JEI TAIKOMA)		
KVAL. PAT. DOK. NR.			STATINIO PROJEKTO PAVADINIMAS Gyvenamosios paskirties pastato (šeimų namų) namo Vytauto Didžiojo g. 53C, Jurbarko mieste, Jurbarko rajono sav., statybos projektiniai pasiūlymai.		
A 583	PV	Astijus Taujanskas			LAIDA
	ARCH	Julius Paliukaitis			DOKUMENTO PAVADINIMAS
			FASADAI		
LT	UŽSAKOVAS (STATYTOJAS):		DOKUMENTO ŽYMUO		LAPAS LAPŲ
	JURBARKO RAJONO SAVIVALDYBĖS ADMINISTRACIJA		137967-1-PP-SA.B-4		1 1

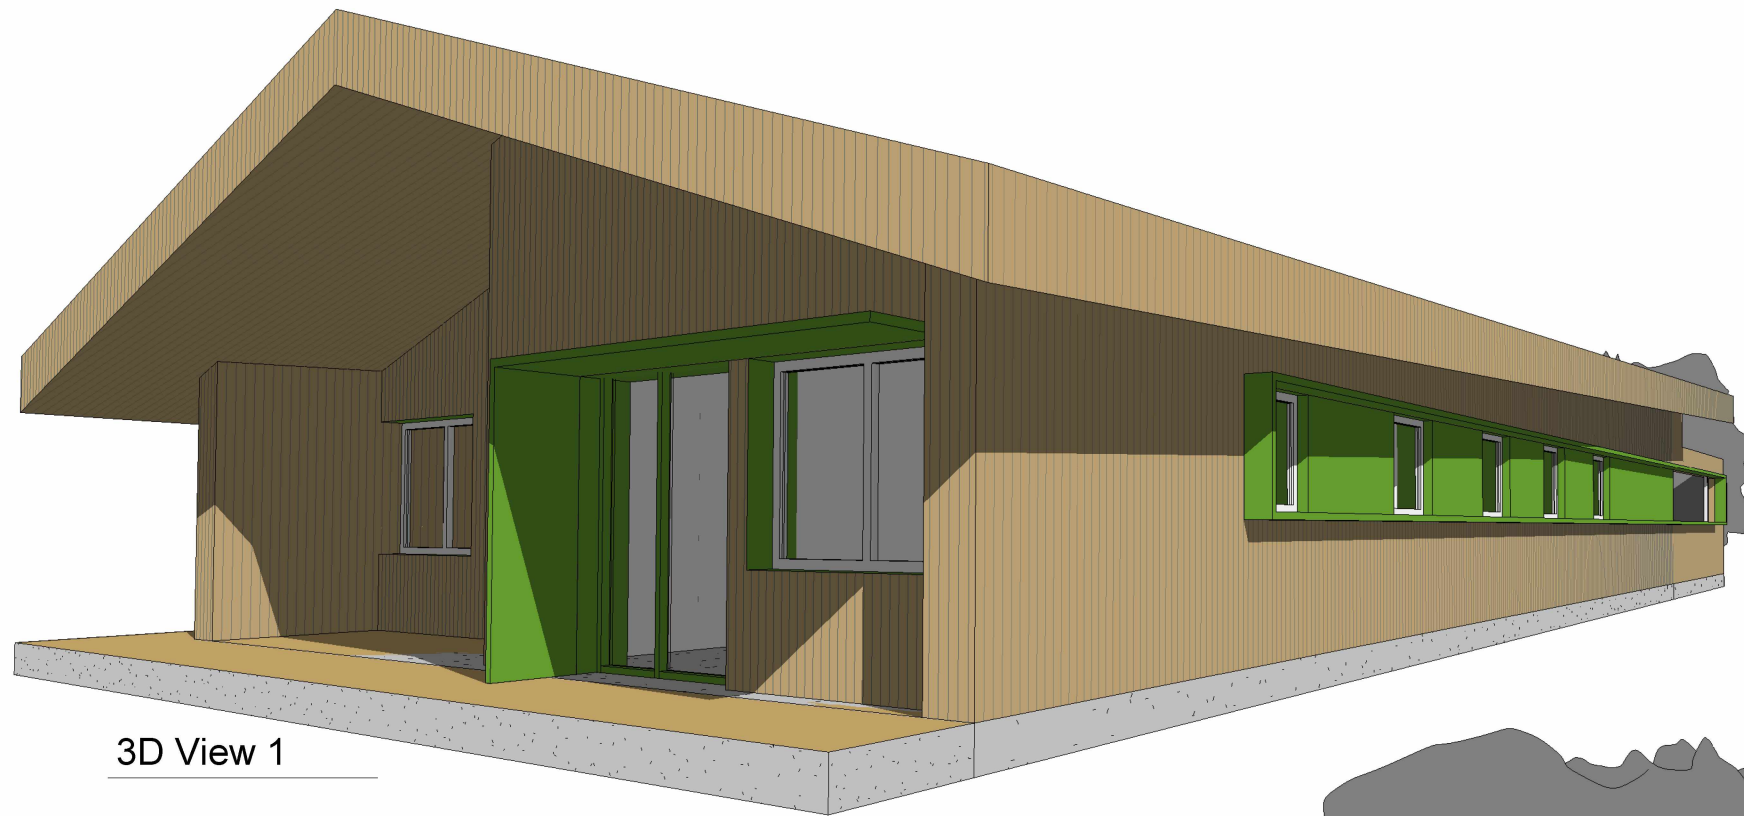

3D View 1

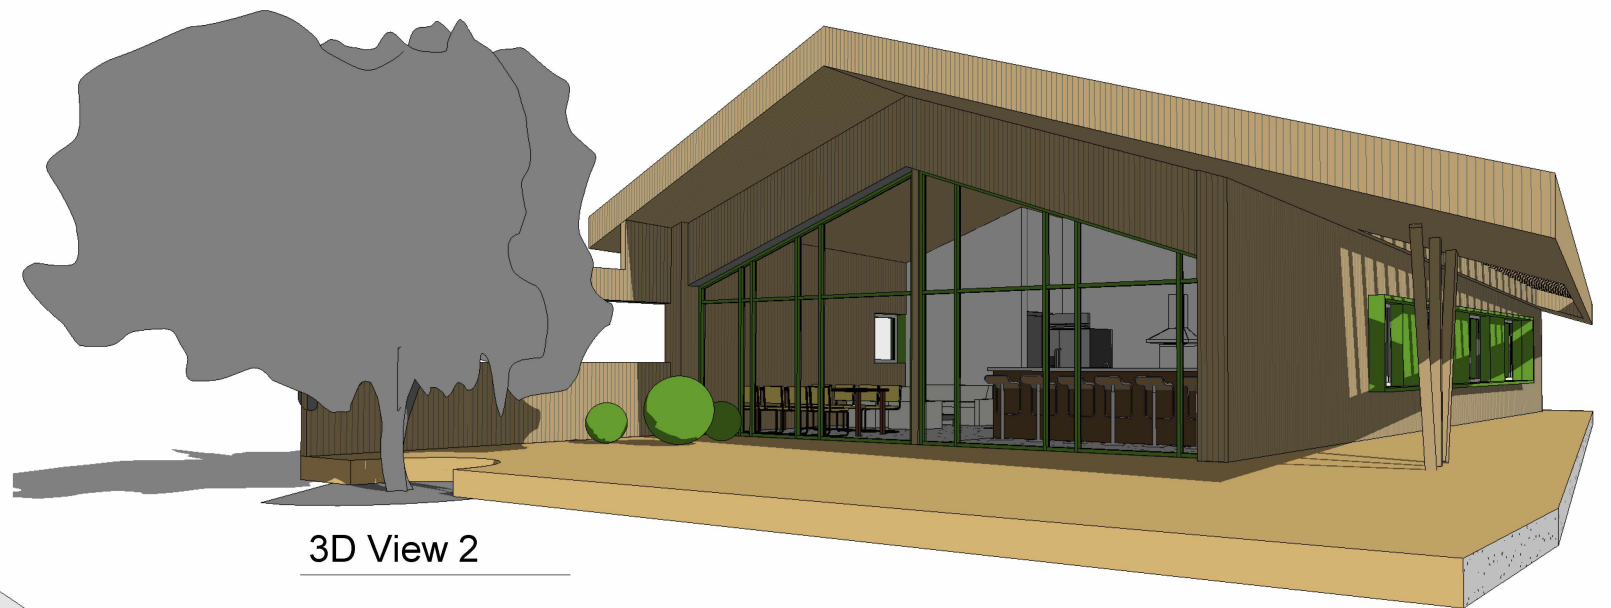

3D View 2

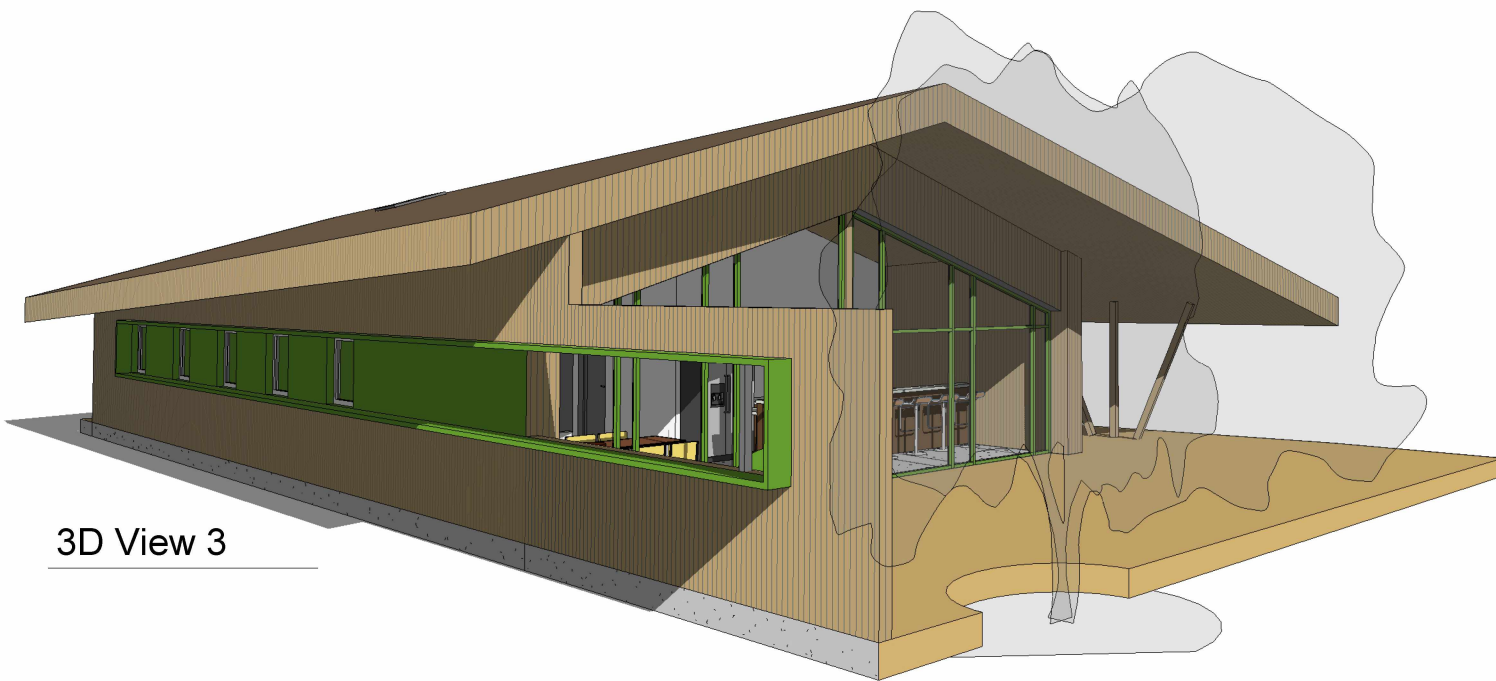

3D View 3

LAIDA	IŠLEIDIMO DATA		LAIDOS STATUSAS. KEITIMO PRIEŽASTIS (JEI TAIKOMA)	
KVAL. PAT. DOK. NR.			STATINIO PROJEKTO PAVADINIMAS Gyvenamosios paskirties pastato (šeimų namų) namo Vytauto Didžiojo g. 53C, Jurbarko mieste, Jurbarko rajono sav., statybos projektiniai pasiūlymai.	
A 583	PV	Astijus Taujanskas	DOKUMENTO PAVADINIMAS Trimatis vaizdas	
	ARCH	Julius Paliukaitis		
LT	UŽSAKOVAS (STATYTOJAS): JURBARKO RAJONO SAVIVALDYBĖS ADMINISTRACIJA		DOKUMENTO ŽYMUO 137967-1-PP-SA.B-14	
			LAPAS	LAPŲ
			1	1