


- esamas privažiavimas prie depo
- esamas privažiavimas prie darbuotojų automobilių aikštelės
- ||||| esama automobilių aikštelė

0	2020	Svarstymui su visuomene,		
	<b>NEOFORMA</b> www.neoforma.lt	Pastatų rekonstravimo ir paskirties keitimo į depą su administracinėmis patalpomis Gamyklos g. 21, Gargždai, projektas		
A747	PV proj.	L.Ruseckas D. Mačikėnienė	Eismo organizavimo schema	Laida O
LT	Užsakovas: UAB "Gargždų geležinkelis"	20 07-00-PP-SP.B-00	Lapas 1	Lapų 1



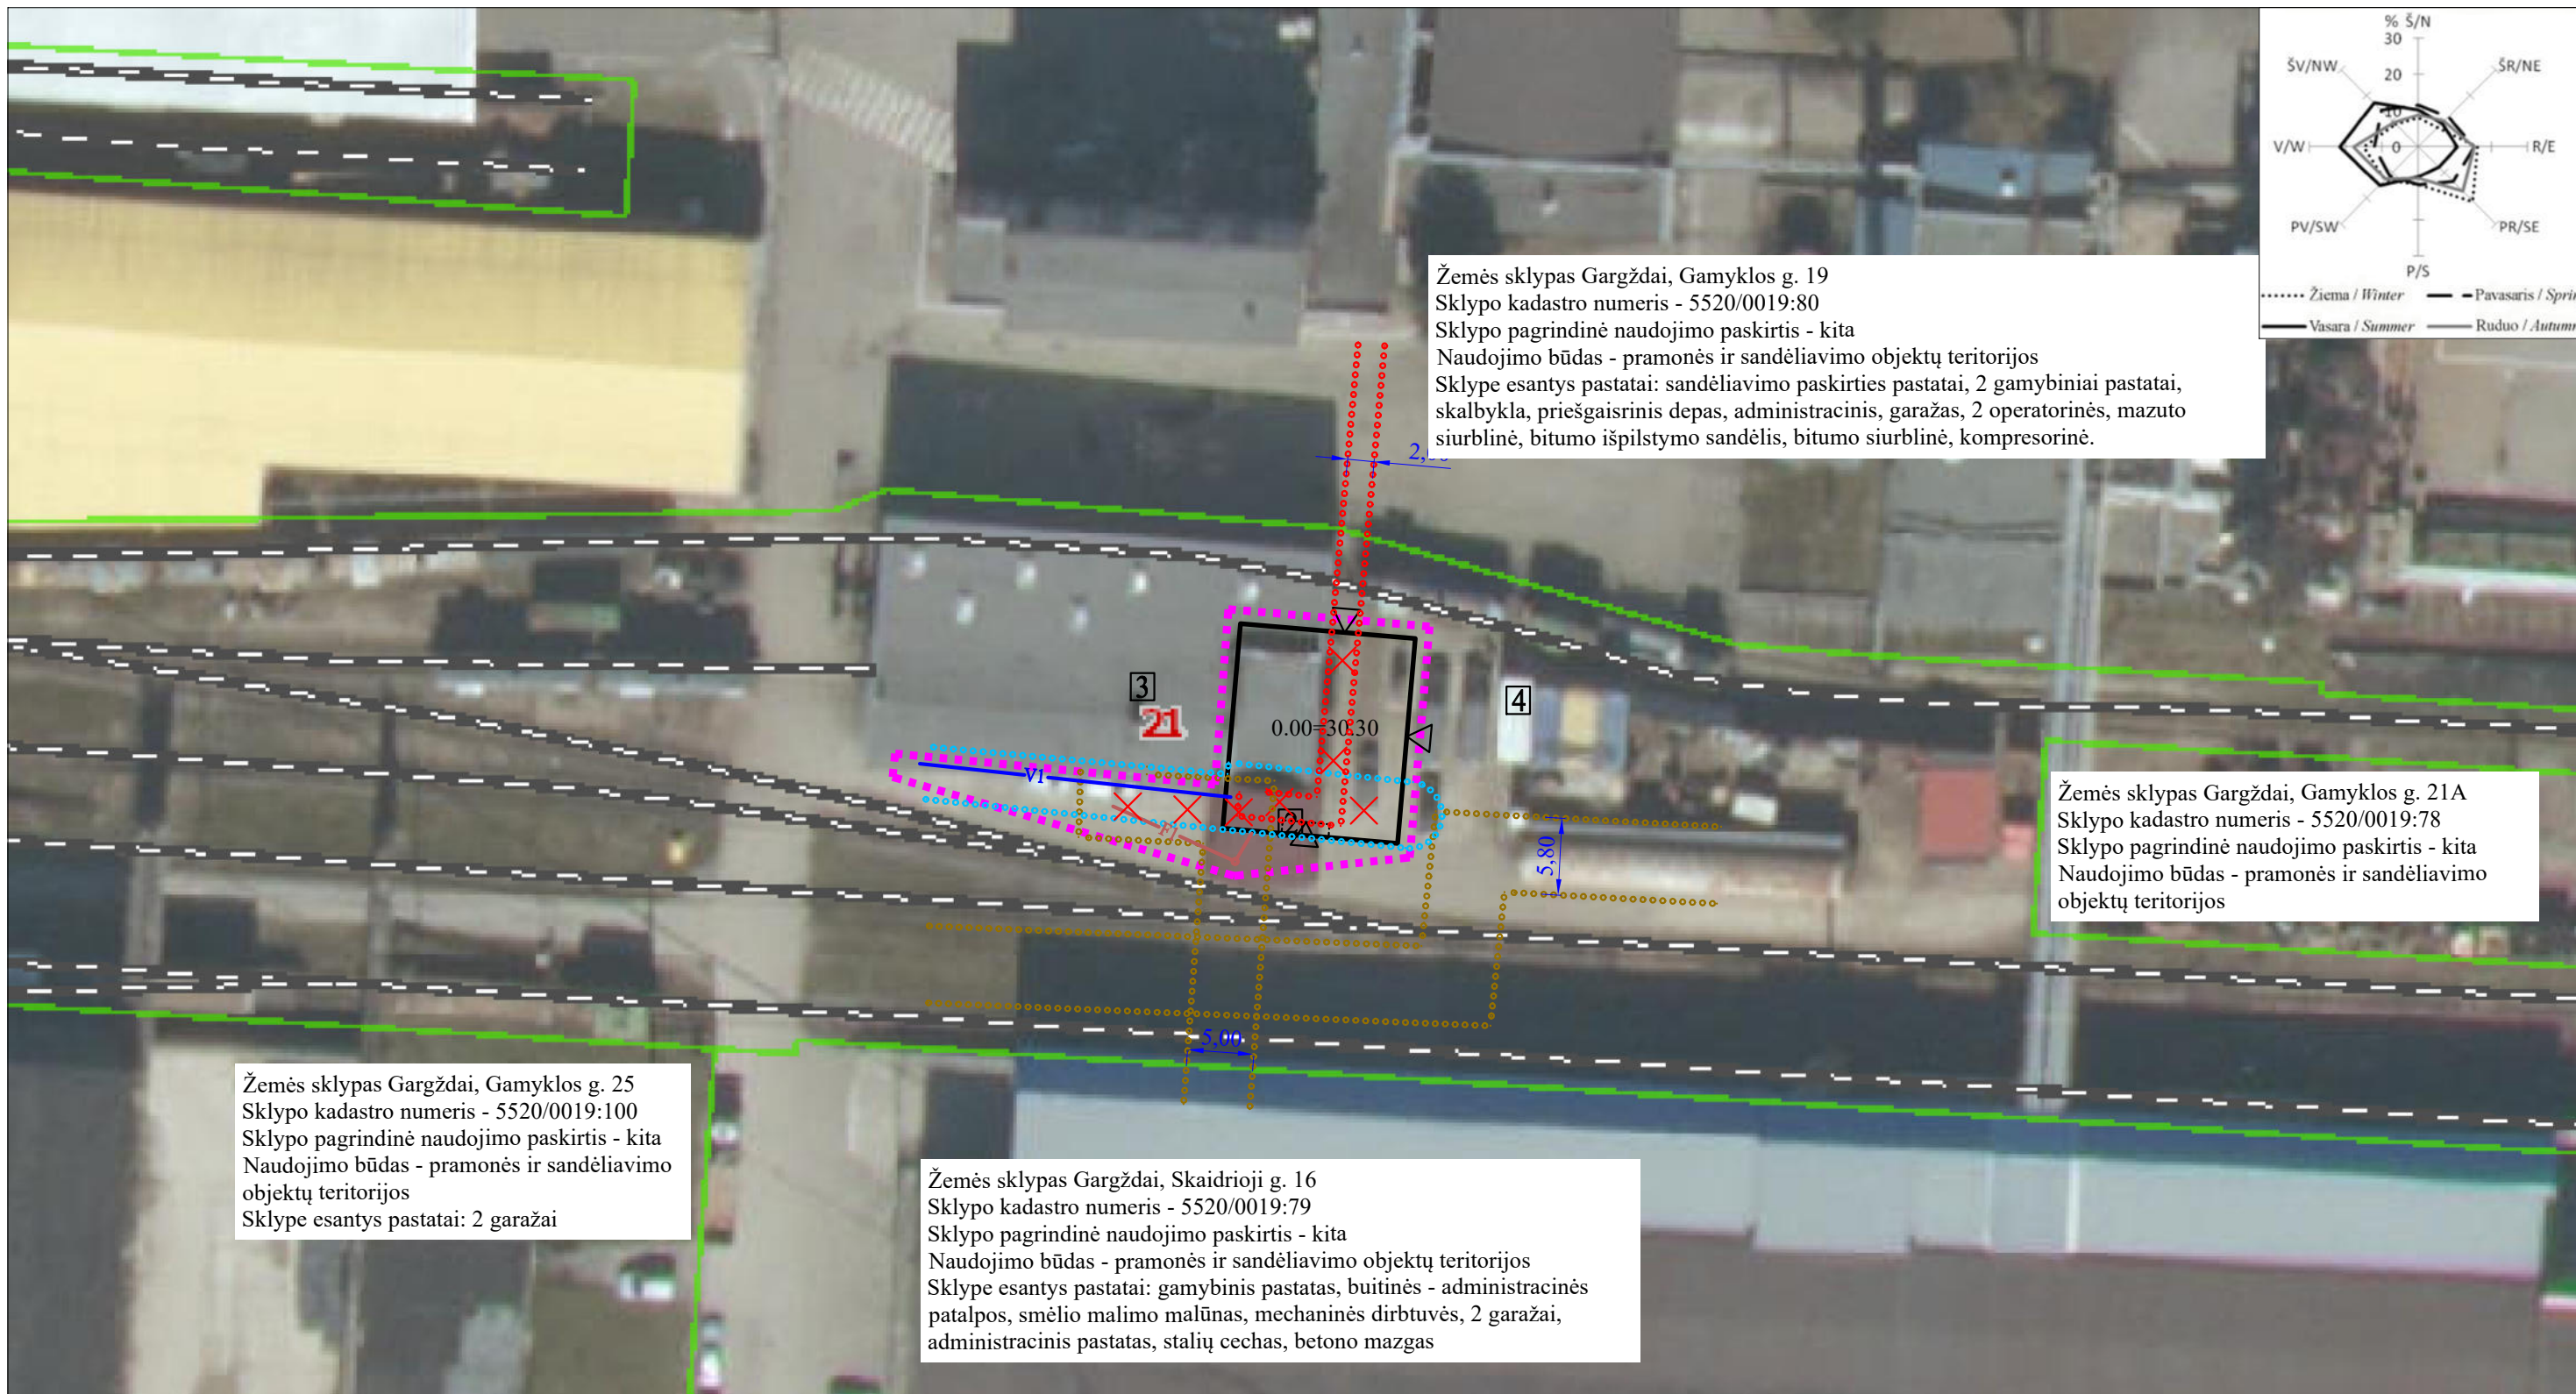

Žemės sklypas Gargždai, Gamyklos g. 19  
 Sklypo kadastro numeris - 5520/0019:80  
 Sklypo pagrindinė naudojimo paskirtis - kita  
 Naudojimo būdas - pramonės ir sandėliavimo objektų teritorijos  
 Sklype esantys pastatai: sandėliavimo paskirties pastatai, 2 gamybiniai pastatai, skalbykla, priešgaisrinis depas, administracinis, garažas, 2 operatorinės, mazuto siurblinė, bitumo išpilstymo sandėlis, bitumo siurblinė, kompresorinė.

Žemės sklypas Gargždai, Gamyklos g. 21A  
 Sklypo kadastro numeris - 5520/0019:78  
 Sklypo pagrindinė naudojimo paskirtis - kita  
 Naudojimo būdas - pramonės ir sandėliavimo objektų teritorijos

Žemės sklypas Gargždai, Gamyklos g. 25  
 Sklypo kadastro numeris - 5520/0019:100  
 Sklypo pagrindinė naudojimo paskirtis - kita  
 Naudojimo būdas - pramonės ir sandėliavimo objektų teritorijos  
 Sklype esantys pastatai: 2 garažai


Žemės sklypas Gargždai, Skaidrioji g. 16  
 Sklypo kadastro numeris - 5520/0019:79  
 Sklypo pagrindinė naudojimo paskirtis - kita  
 Naudojimo būdas - pramonės ir sandėliavimo objektų teritorijos  
 Sklype esantys pastatai: gamybinis pastatas, buitinės - administracinės patalpos, smėlio malimo malūnas, mechaninės dirbtuvės, 2 garažai, administracinis pastatas, stalių cechas, betono mazgas

Sutartiniai ženklai

	Projektuojamos teritorijos riba
	Vandens tiekimo ir nuotekų, paviršinių nuotekų tvarkymo infrastruktūros apsaugos zonos
	Elektros tinklų apsaugos zonos
	Matmenys

Pagal Gargždų pramonės įmonių, vykdančių ūkinę komercinę veiklą, sanitarinių apsaugos zonų ribų specialųjį planą, žemės sklypas Gamyklos g. 21 patenka į Gargždų pramonės rajono ribas, į minėto rajono SAZ ribas.

0	2020	Svarstymui su visuomene,	
<b>NEOFORMA</b> www.neoforma.lt		Pastatų rekonstravimo ir paskirties keitimo į depą su administracinėmis patalpomis Gamyklos g. 21, Gargždai, projektas	
A747	PV proj.	L.Ruseckas D. Mačikėnienė	Laida O
LT	Užsakovas: UAB "Gargždų geležinkelis"	Situacijos planas, M 1: 500	Lapas Lapų
		20 07-00-PP-SP.B-01	1 1

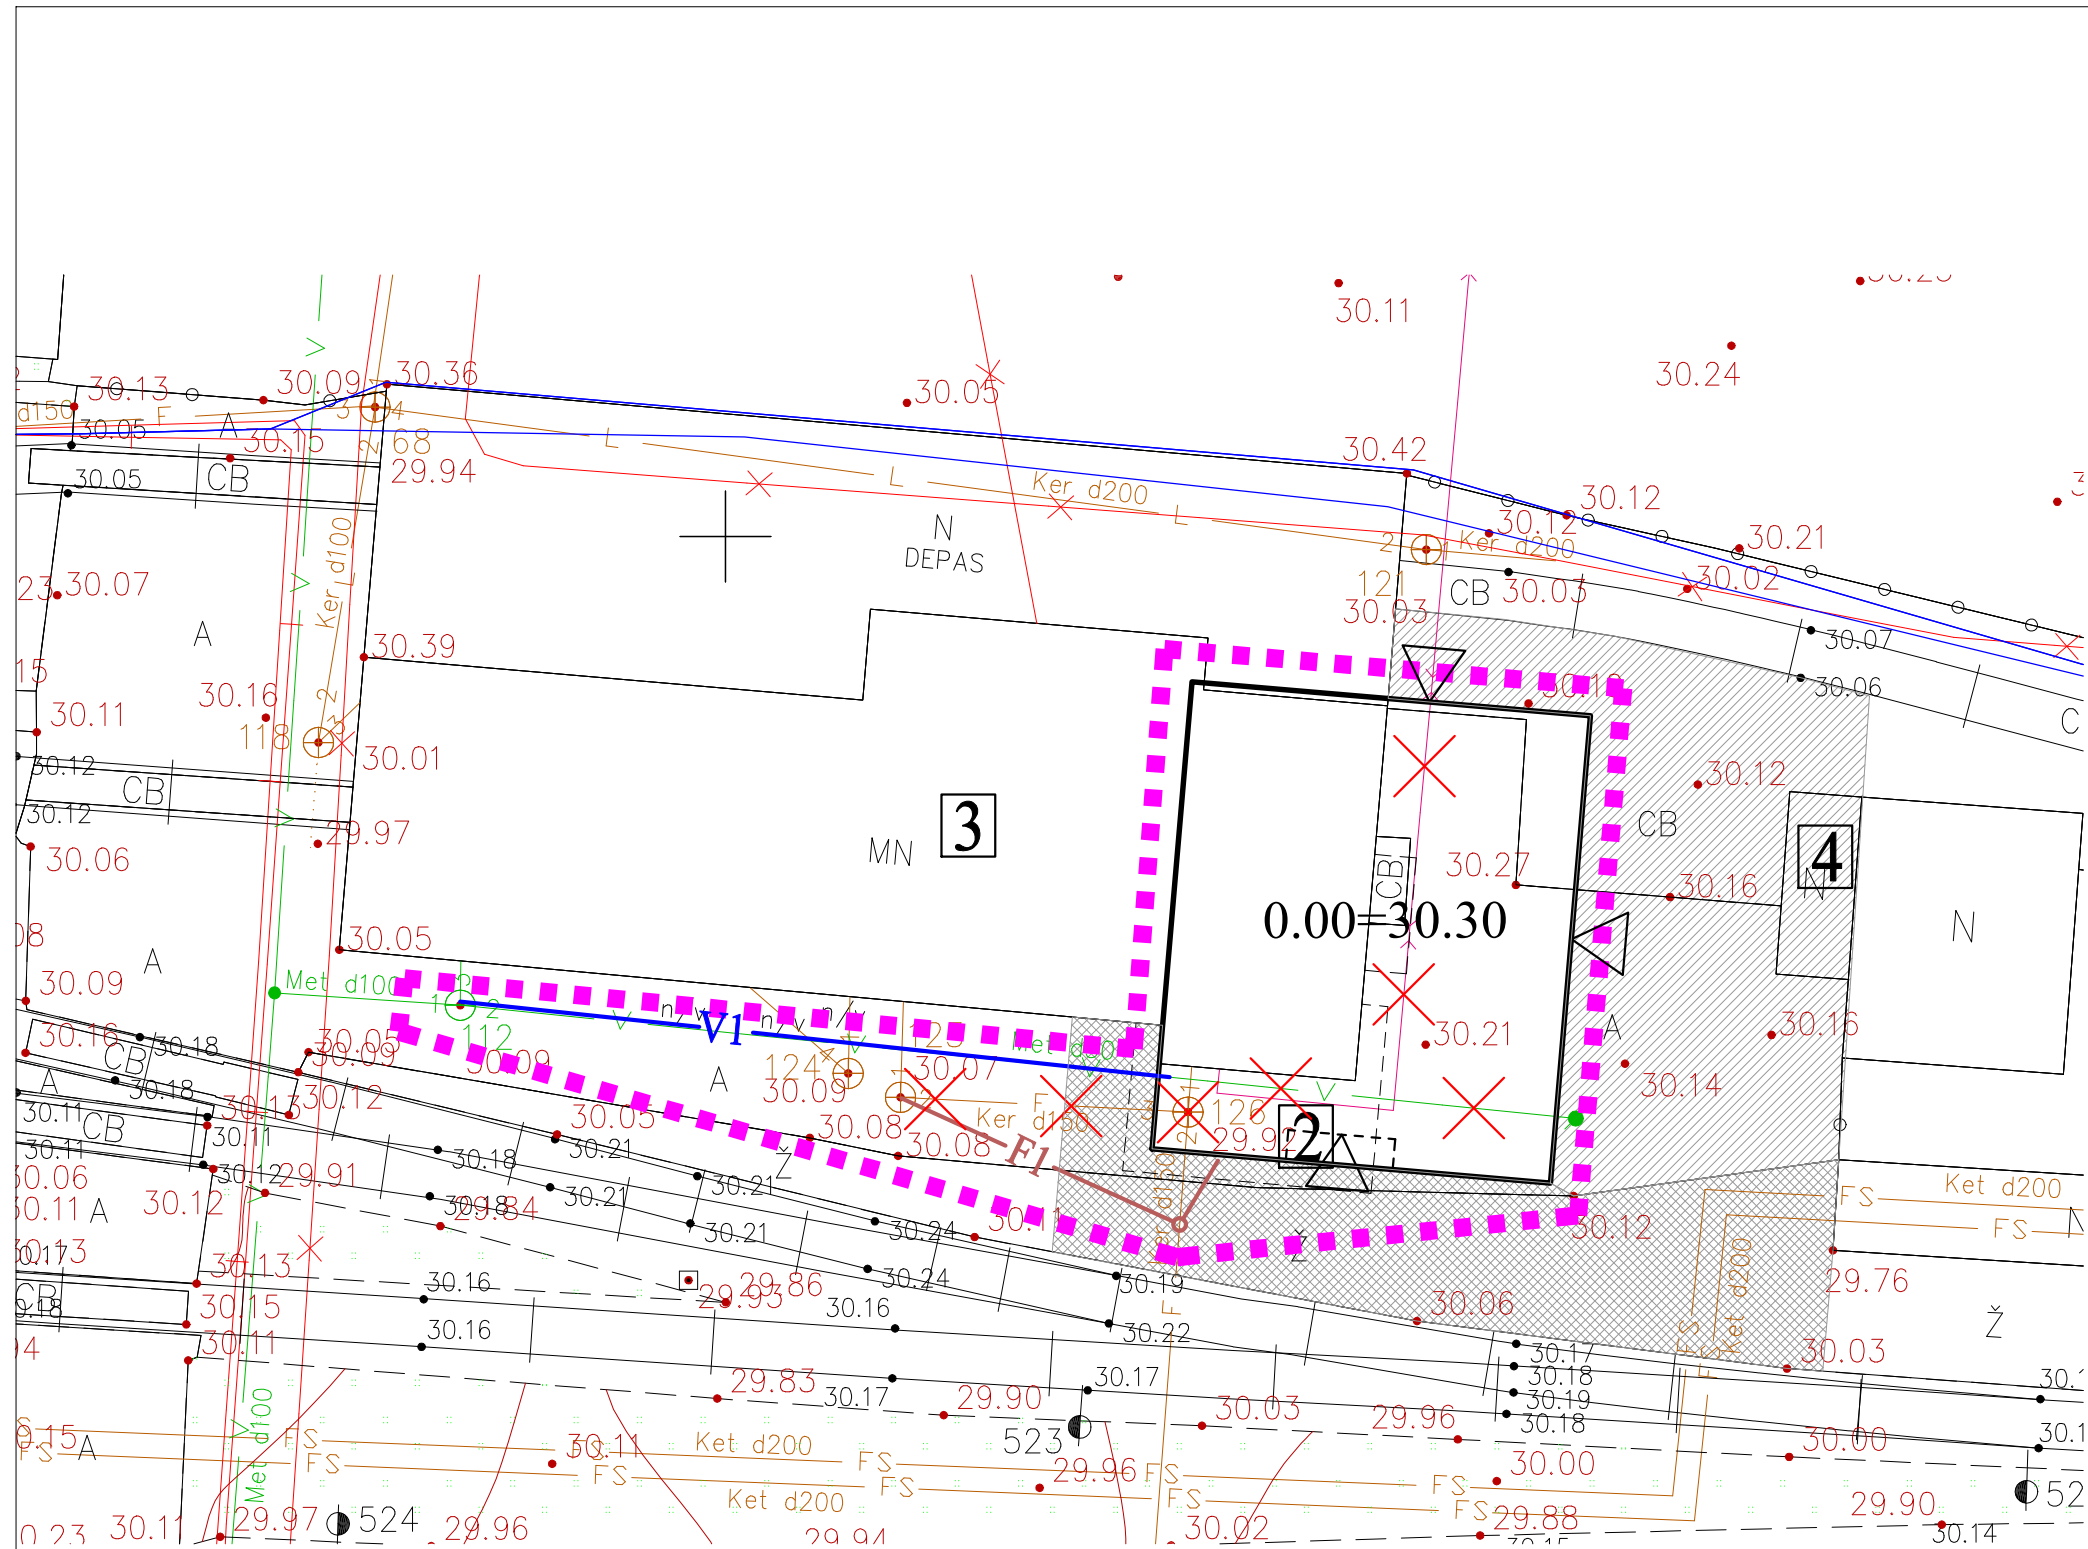


SUTARTINIAI ŽENKLAI	
	Žemės sklypo riba
	Rekonstruojami pastatai
	Projektavimo riba
	Įėjimai į pastatą
	Naikinami tinklai
	Projektuojami vandentiekio tinklai
	Projektuojami buitinių nuotekų tinklai
	Projektuojamos kietos dangos
	Esamos kietos dangos

PROJEKTUOJAMI PASTATAI IR STATINIAI	
	Rekonstruojamos dirbtuvės su buitinėmis patalpomis
	Rekonstruojamas administracinis
	Esamas depas
	Esami konteineriai

OBJEKTAS	Gamyklos g. 21, Gargždai		
COORDINACIJOS SISTEMA:	LKS-94	AUKŠČIŲ SISTEMA:	LAS07
UAB "GEOSMART"	Kvalifikacijos pažymėjimo Nr. 1GKV-1376		
?	VARDAS IR PAVARD?	PARAŠAS	DATA
?	Žilvinas Domarkas		2020-05-14
Geodezininkas	Žilvinas Domarkas		2020-05-14
			A.V.

0	2020	Svarstymui su visuomene,		
	<b>NEOFORMA</b> www.neoforma.lt	Pastatų rekonstravimo ir paskirties keitimo į depą su administracinėmis patalpomis Gamyklos g. 21, Gargždai, projektas		
A747	PV	L.Ruseckas		Laida
				O
			Sklypo planas M 1:250	
LT	Užsakovas: UAB "Gargždų geležinkelis"	20 07-00-PP-SP.B-02	Lapas	Lapų
			1	1




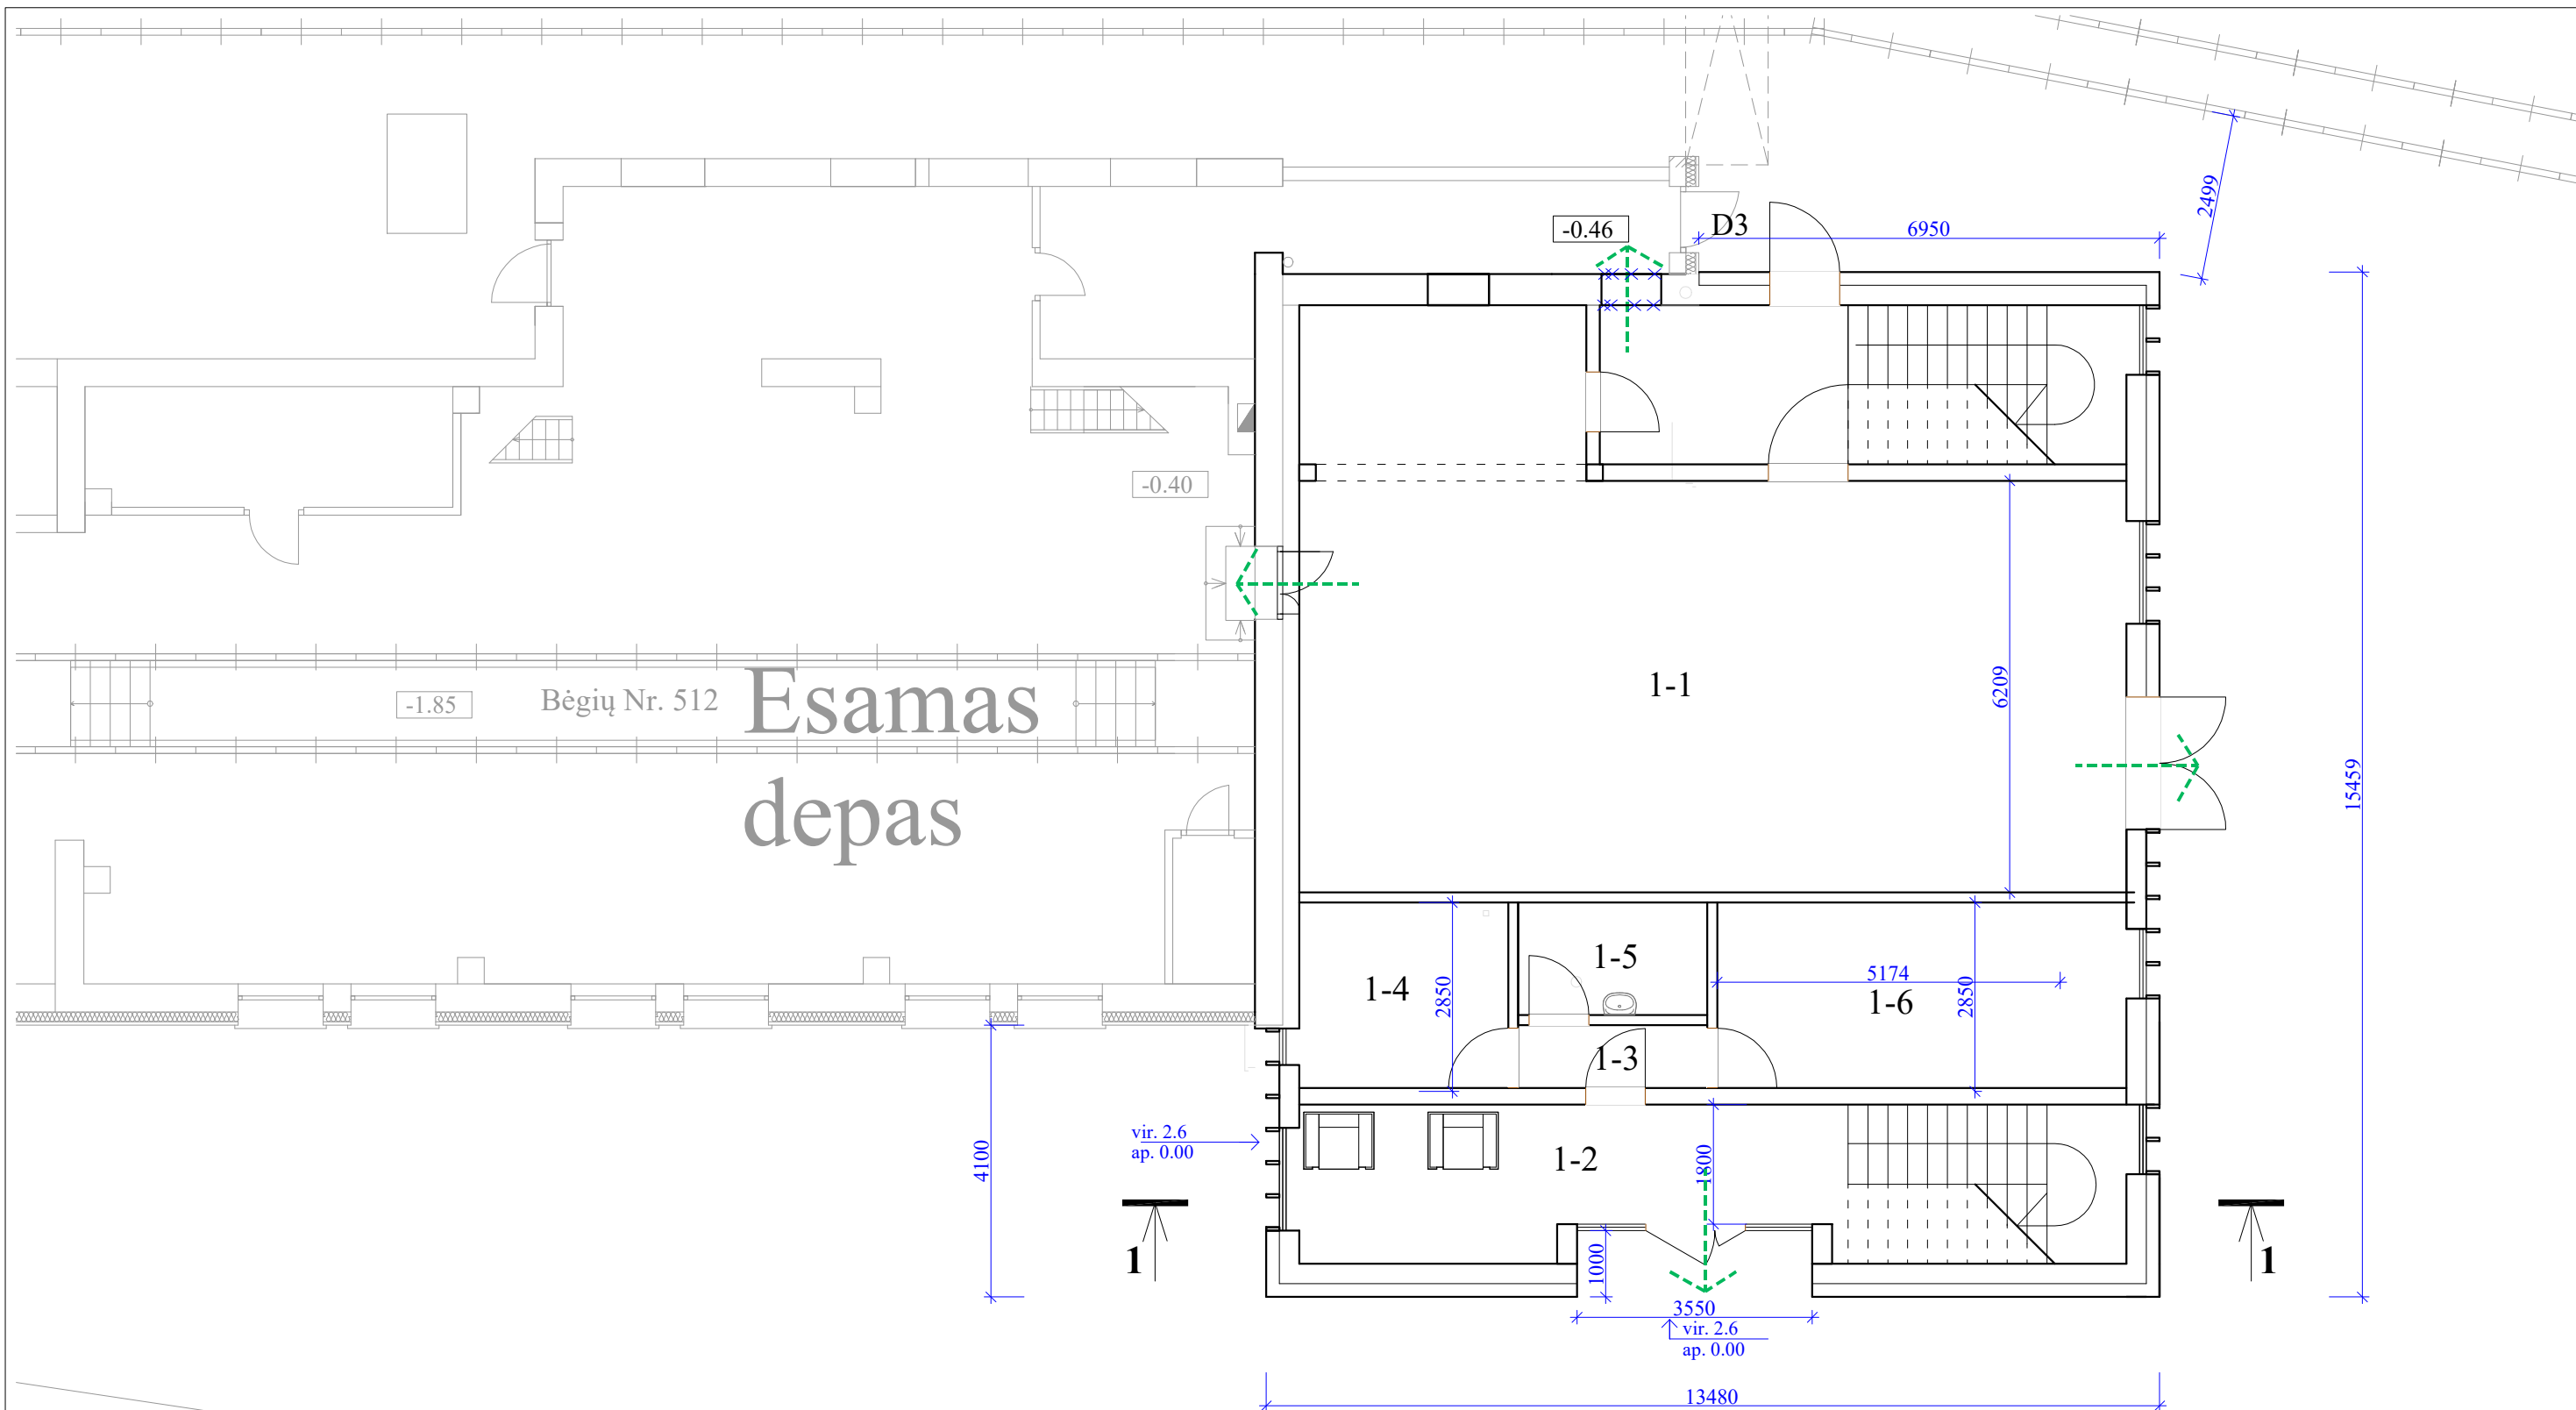

Pirmo aukšto patalpų eksplikacija

Nr.	Patalpos pavadinimas	Plotas, m <sup>2</sup>
1-1	Šaltkalvių dirbtuvės	89.71
1-2	Holas	17.91
1-3	Koridorius	2.71
1-4	Katilinė	8.82
1-5	Valytojos patalpa	4.85
1-6	Archyvas	17.62
	Viso:	141.62


O	2020	Svarstymui su visuomene			
Kvalif. patv.dok. Nr.	<b>NEOFORMA</b>	Pastatų rekonstravimo ir paskirties keitimo į depą su administracinėmis patalpomis Gamyklos g. 21, Gargždai, projektas			
A747	PV-PDV	L. Ruseckas	Pirmo aukšto planas M 1:100		
LT	Užsakovas: UAB „Gargždų geležinkelis“		20 07 - 01 - PP-SA.B-01	Lapas	Lapų
				01	01

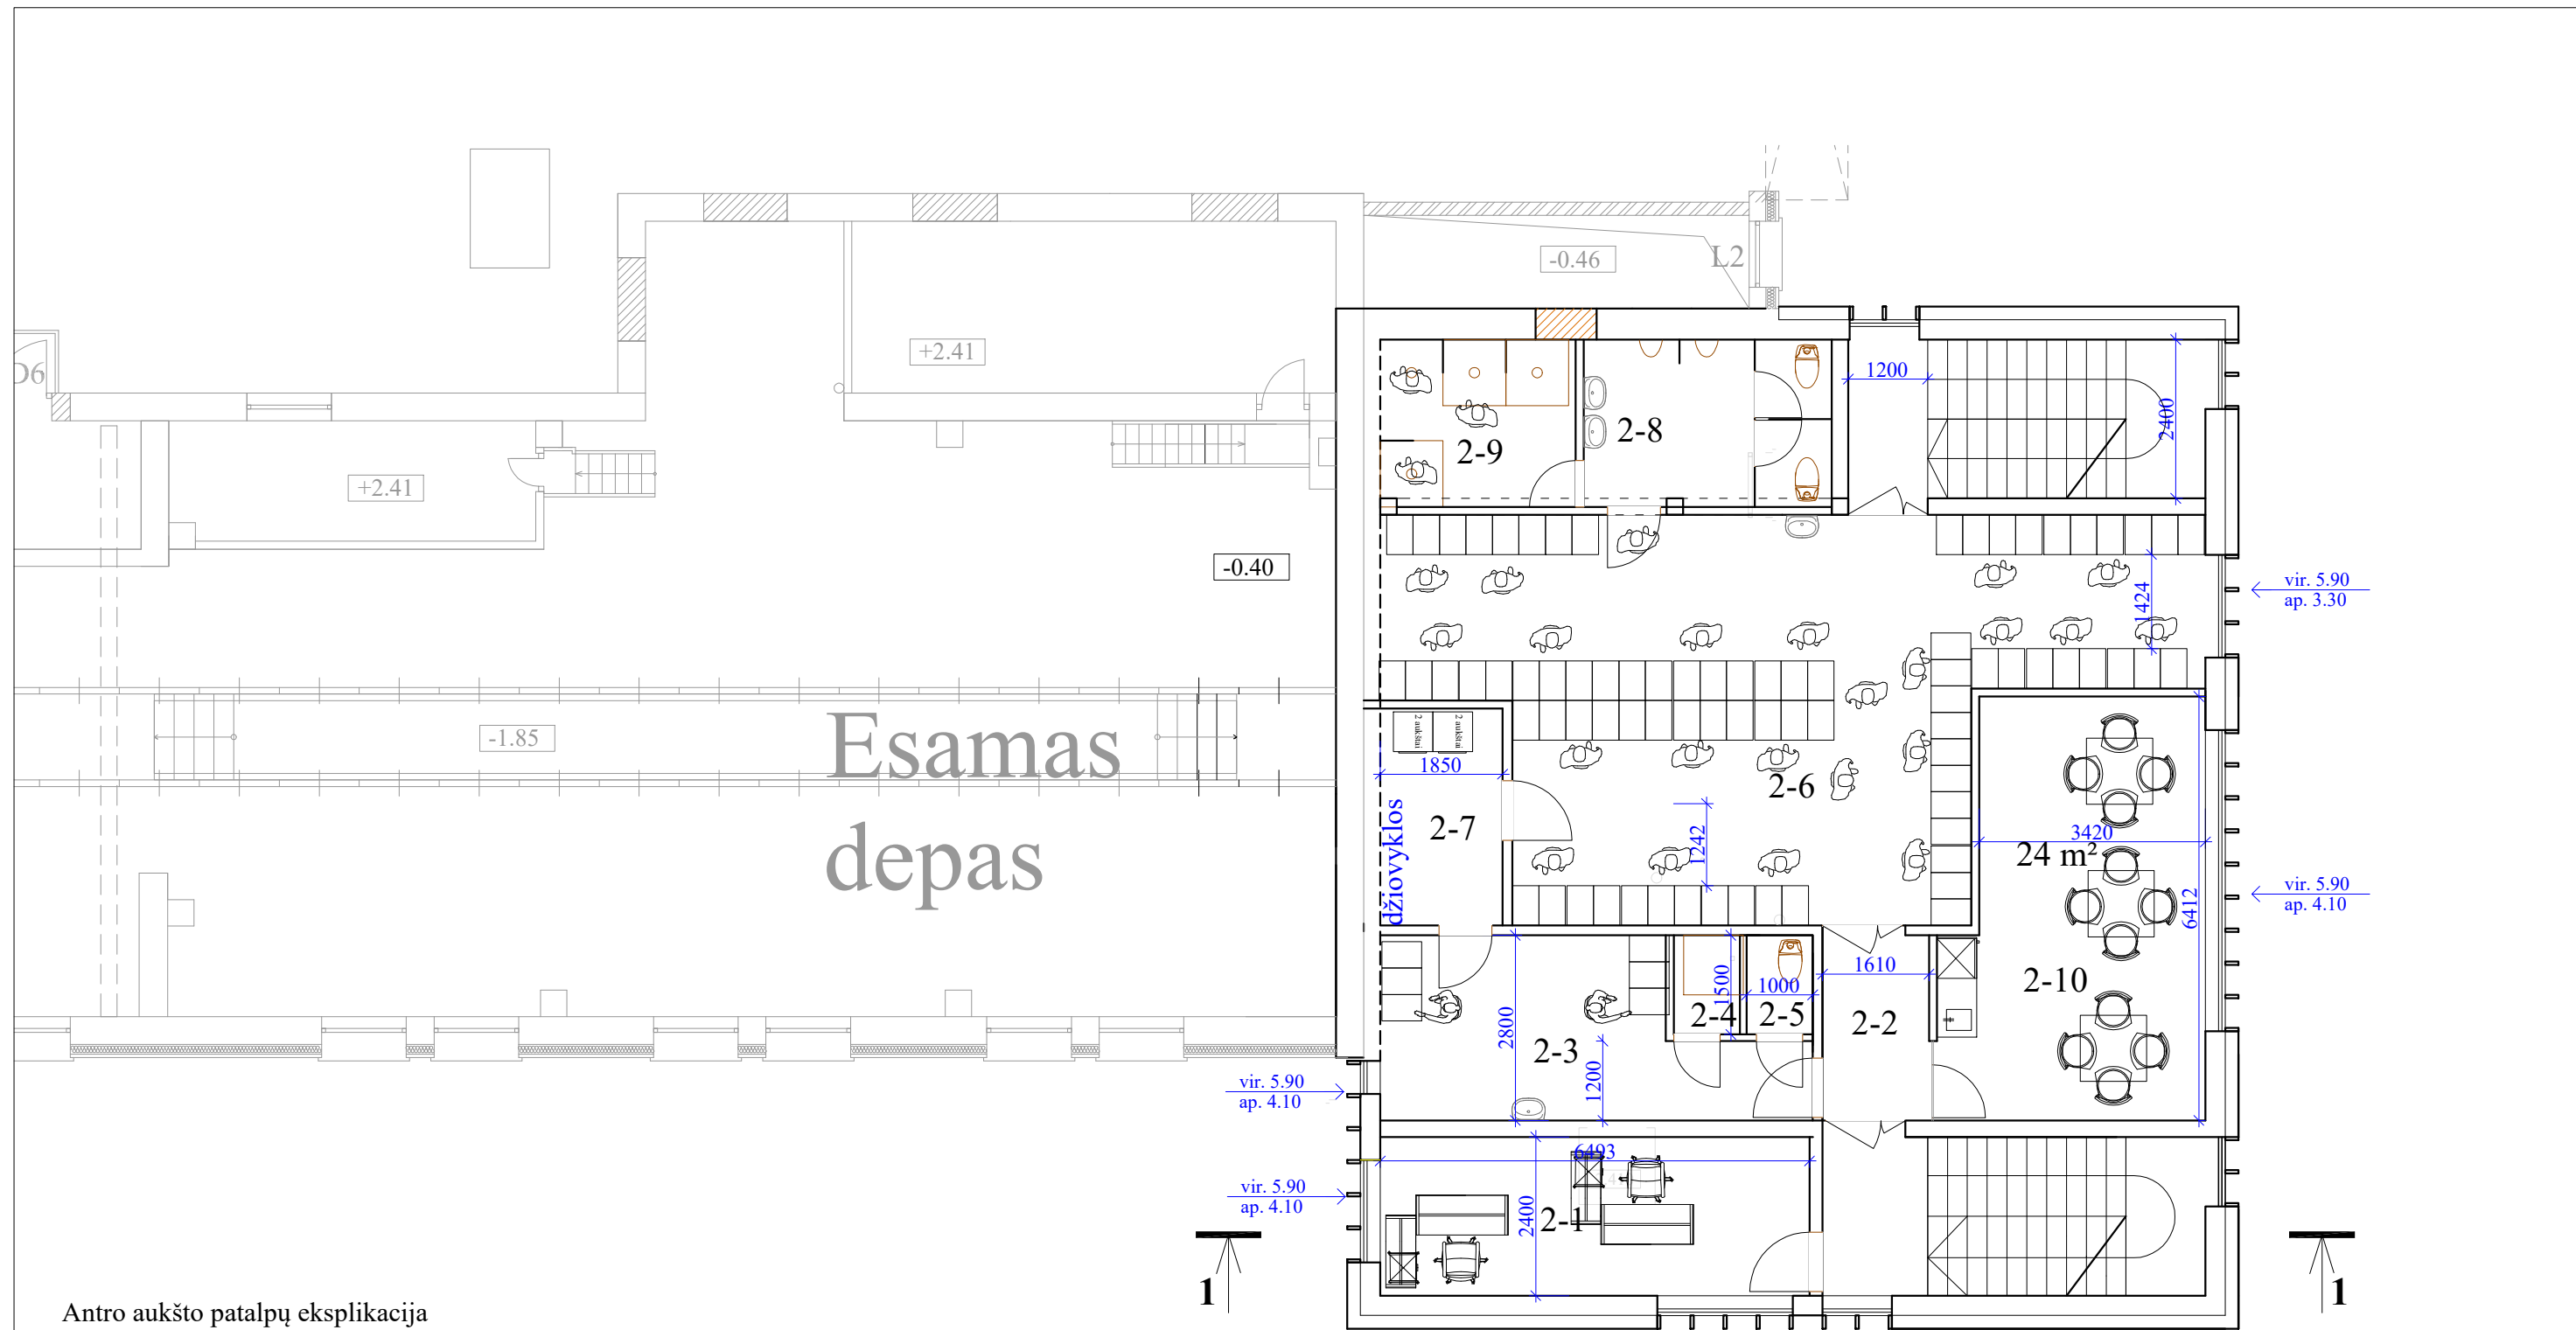

Antro aukšto patalpų eksplikacija

Nr.	Patalpos pavadinimas	Plotas, m <sup>2</sup>
2-1	Kabinetas	15.70
2-2	Koridorius	4.37
2-3	Rūbinė	14.90
2-4	Dušas	1.50
2-5	WC	1.50
2-6	Rūbinė	58.01
2-7	Džiovykla (rūbų)	6.07
2-8	WC	9.49
2-9	Dušas	7.48
2-10	Poilsio patalpa	23.72
Viso:		142.74

O	2020	Svarstymui su visuomene		
Kvalif. patv.dok. Nr.	<b>NEOFORMA</b>	Pastatų rekonstravimo ir paskirties keitimo į depą su administracinėmis patalpomis Gamyklos g. 21, Gargždai, projektas		
A747	PV-PDV	L. Ruseckas		
			II aukšto planas M 1:100	Laida
				O
LT	Užsakovas: UAB „Gargždų geležinkelis“		20 07 - 01 - PP-SA.B-02	Lapas
				Lapų
				01
				01

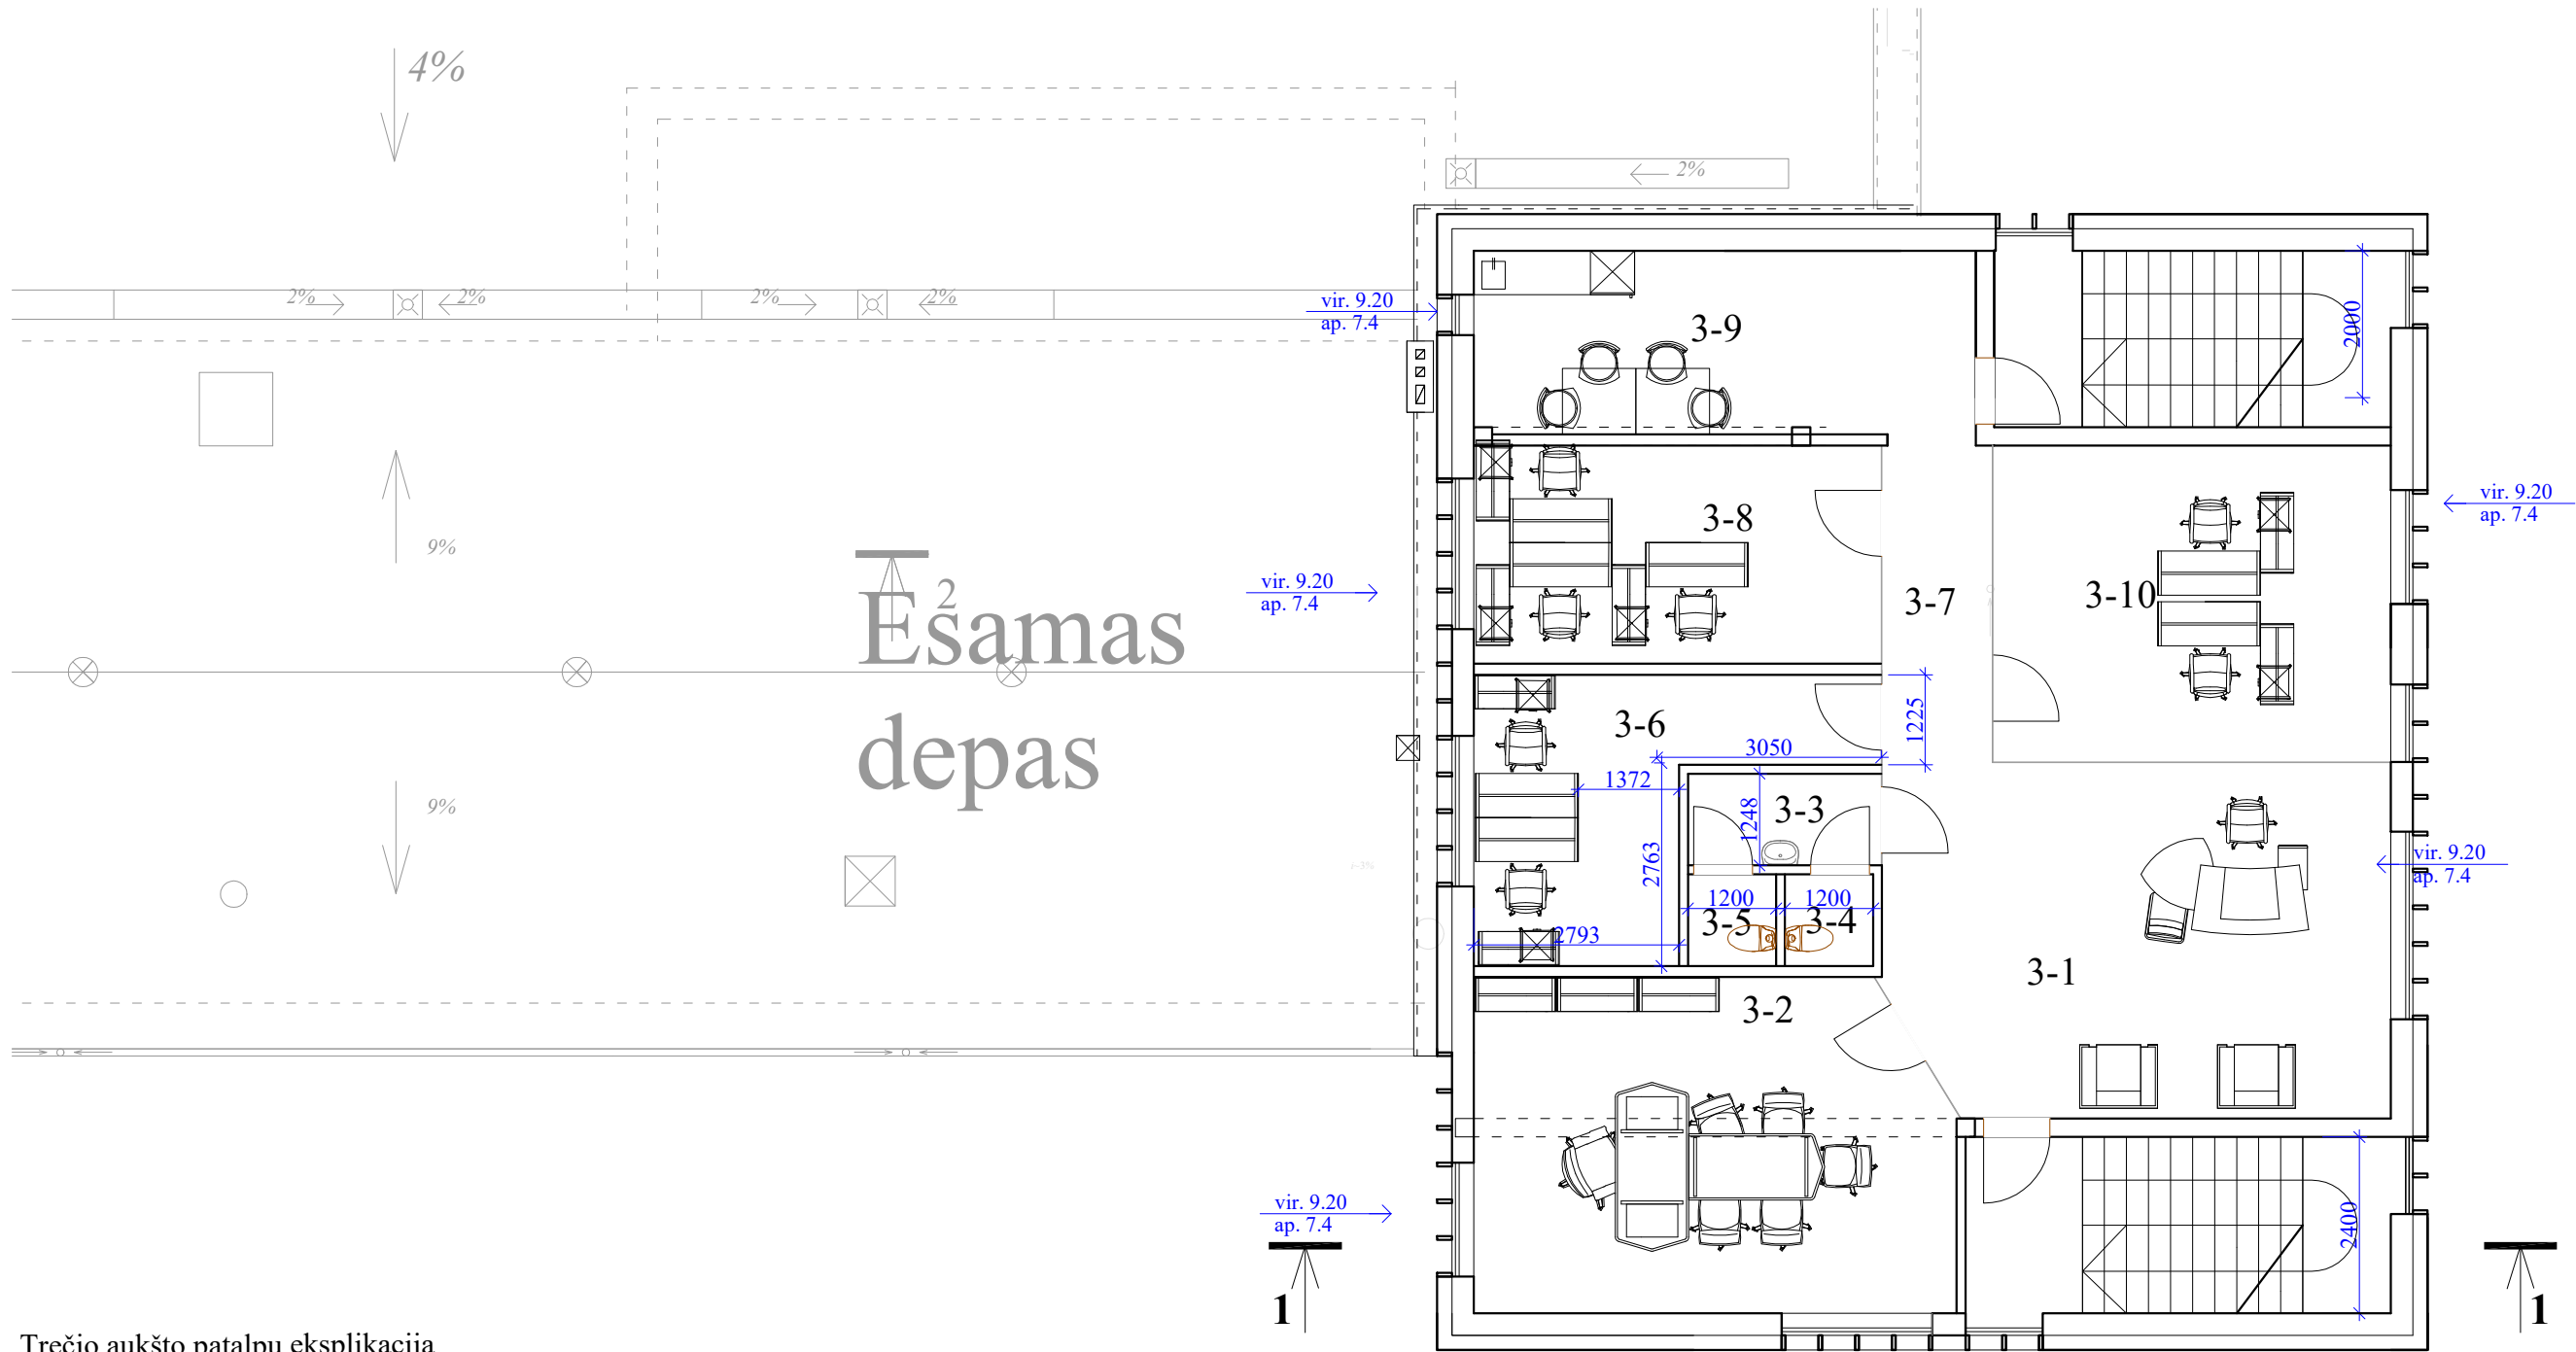





Trečio aukšto patalpų eksplikacija

Nr.	Patalpos pavadinimas	Plotas, m <sup>2</sup>
3-1	Kabinetas	32.86
3-2	Kabinetas	29.04
3-3	Koridorius	3.28
3-4	WC	1.50
3-5	WC	1.50
3-6	Kabinetas	14.44
3-7	Koridorius	6.41
3-8	Kabinetas	16.46
3-9	Poilsio patalpa	17.05
3-10	Kabinetas	23.10
	Viso:	145.74


O	2020	Svarstymui su visuomene		
Kvalif. patv.dok. Nr.	<b>NEOFORMA</b>	Pastatų rekonstravimo ir paskirties keitimo į depą su administracinėmis patalpomis Gamyklos g. 21, Gargždai, projektas		
A747	PV-PDV	L. Ruseckas	III aukšto planas M 1:100	
			Lapas	Lapų
LT	Užsakovas: UAB „Gargždų geležinkelis“		20 07 - 01 - TP-SA.B-03	01 / 01



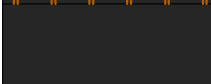



Esamas depas

	"Corten" plieno lakštai
	"Corten" plieno dekoratyviniai statiniai
	profiliuotos skardos danga, spalva RAL 7016
	Langų profiliai, RAL 7016

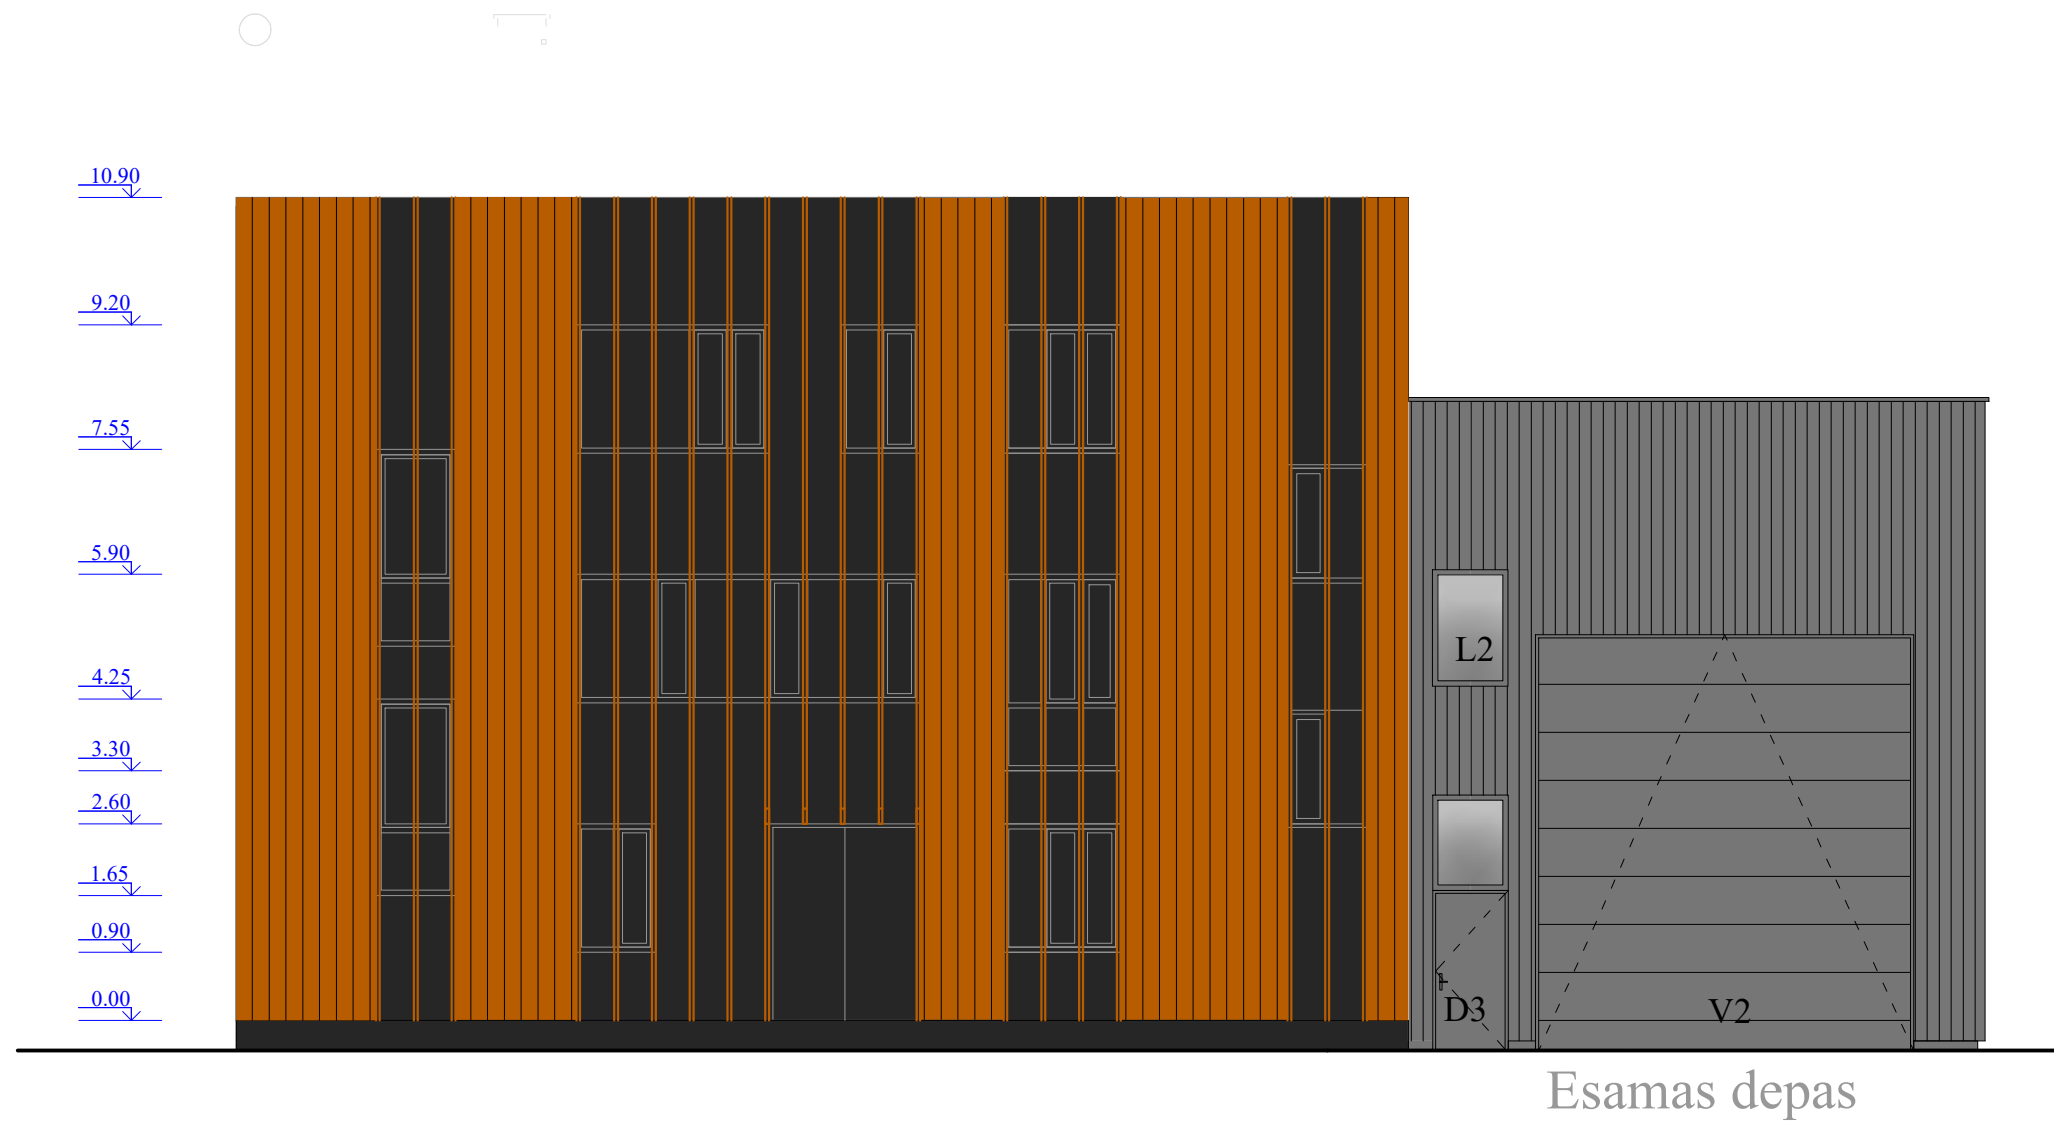
O	2020	Svarstymui su visuomene		
Kvalif. patv.dok. Nr.	<b>NEOFORMA</b> www.neoforma.lt		Pastatų rekonstravimo ir paskirties keitimo į depą su administracinėmis patalpomis Gamyklos g. 21, Gargždai, projektas	
A747	PV-PDV	L. Ruseckas	Fasadas M 1:100	Laida
				O
LT	Užsakovas: UAB „Gargždų geležinkelis“		20 07 - 01 - PP-SA.B-04	Lapas 01
				Lapų 01



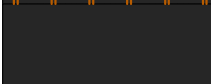



	"Corten" plieno lakštai
	"Corten" plieno dekoratyviniai statiniai
	profiluotos skardos danga, spalva RAL 7016
	Langų profiliai, RAL 7016


O	2020	Svarstymui su visuomene		
Kvalif. patv.dok. Nr.	<b>NEOFORMA</b> www.neoforma.lt		Pastatų rekonstravimo ir paskirties keitimo į depą su administracinėmis patalpomis Gamyklos g. 21, Gargždai, projektas	
A747	PV-PDV	L. Ruseckas	Fasadas M 1:100	Laida
				O
LT	Užsakovas: UAB „Gargždų geležinkelis“		20 07 - 01 - PP-SA.B-05	Lapas 01
				Lapų 01

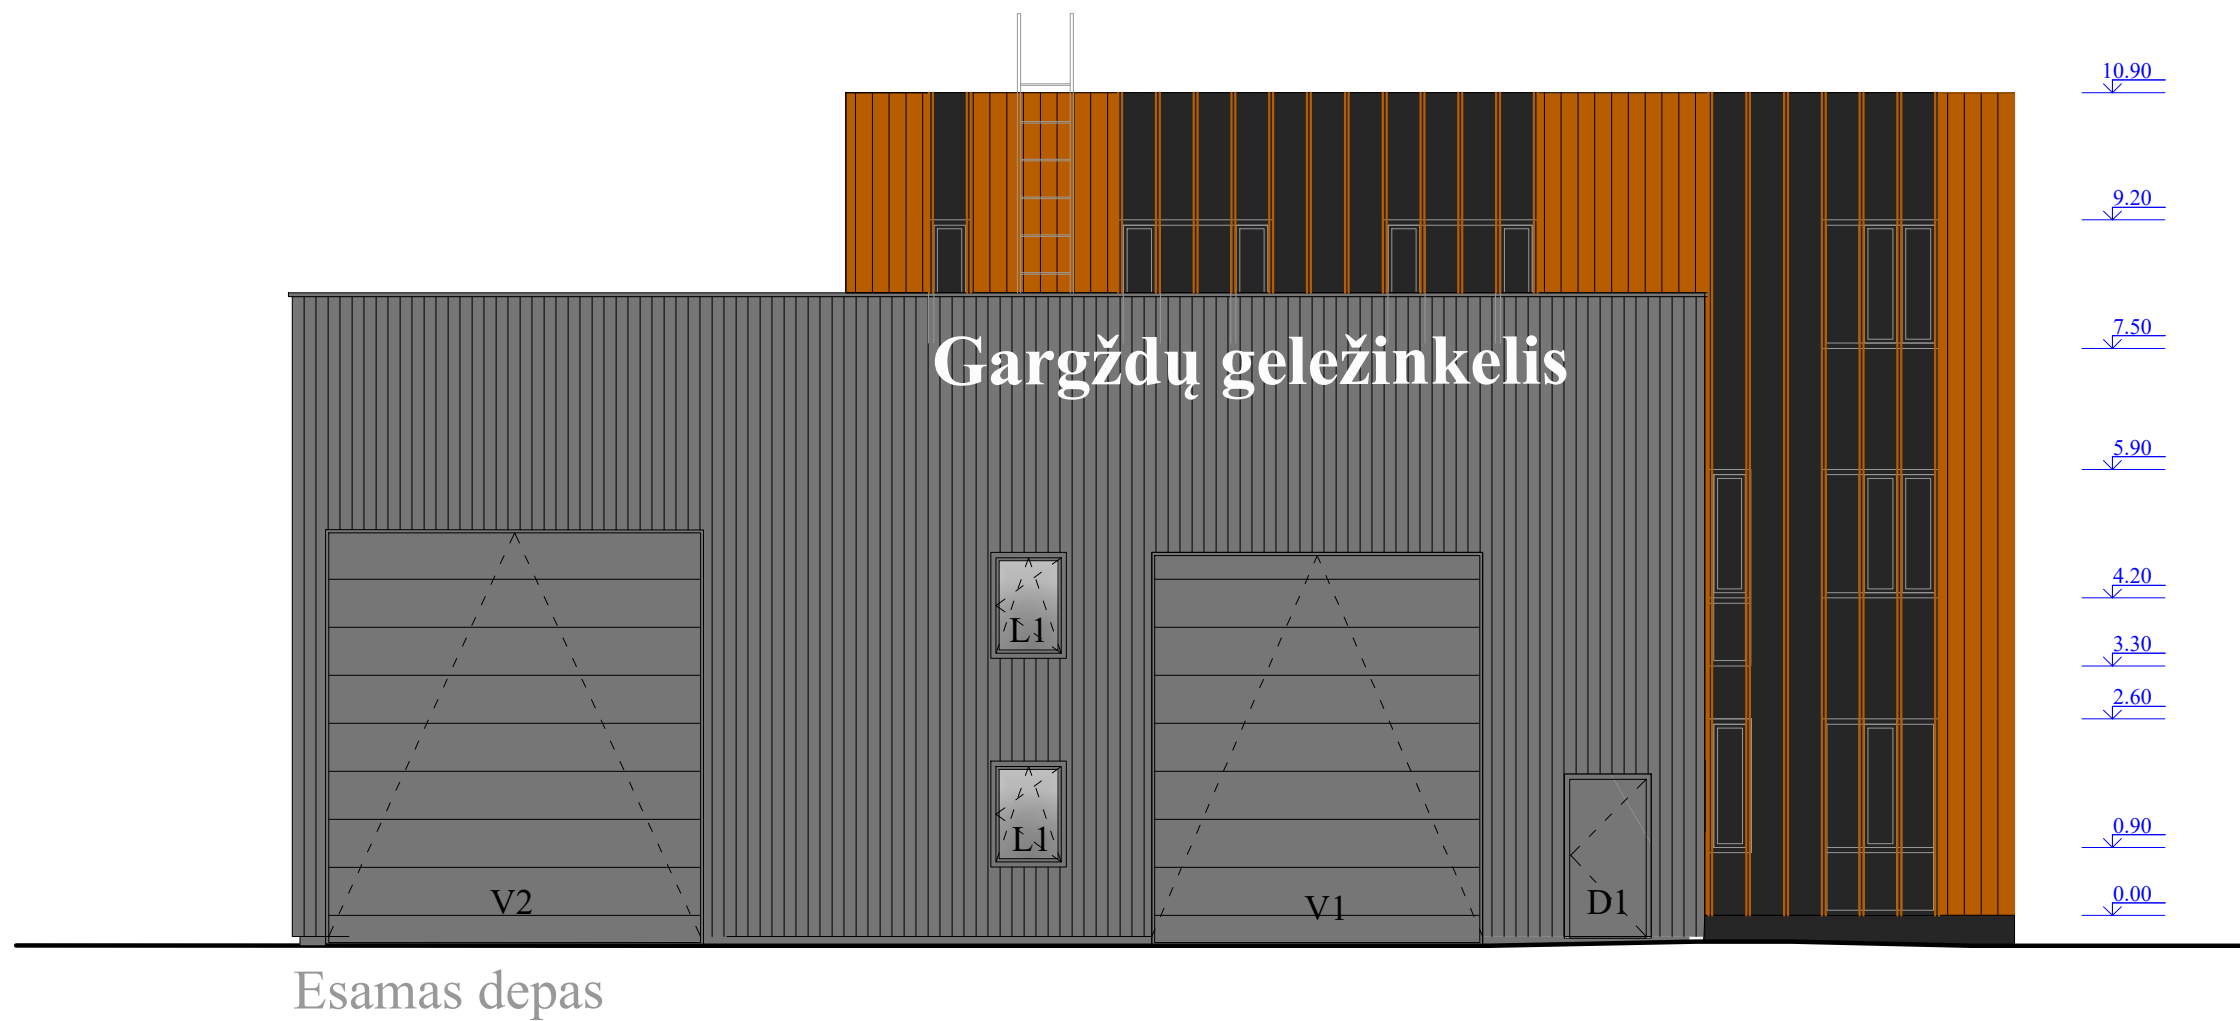



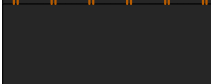



	"Corten" plieno lakštai
	"Corten" plieno dekoratyviniai statiniai
	profiliuotos skardos danga, spalva RAL 7016
	Langų profiliai, RAL 7016

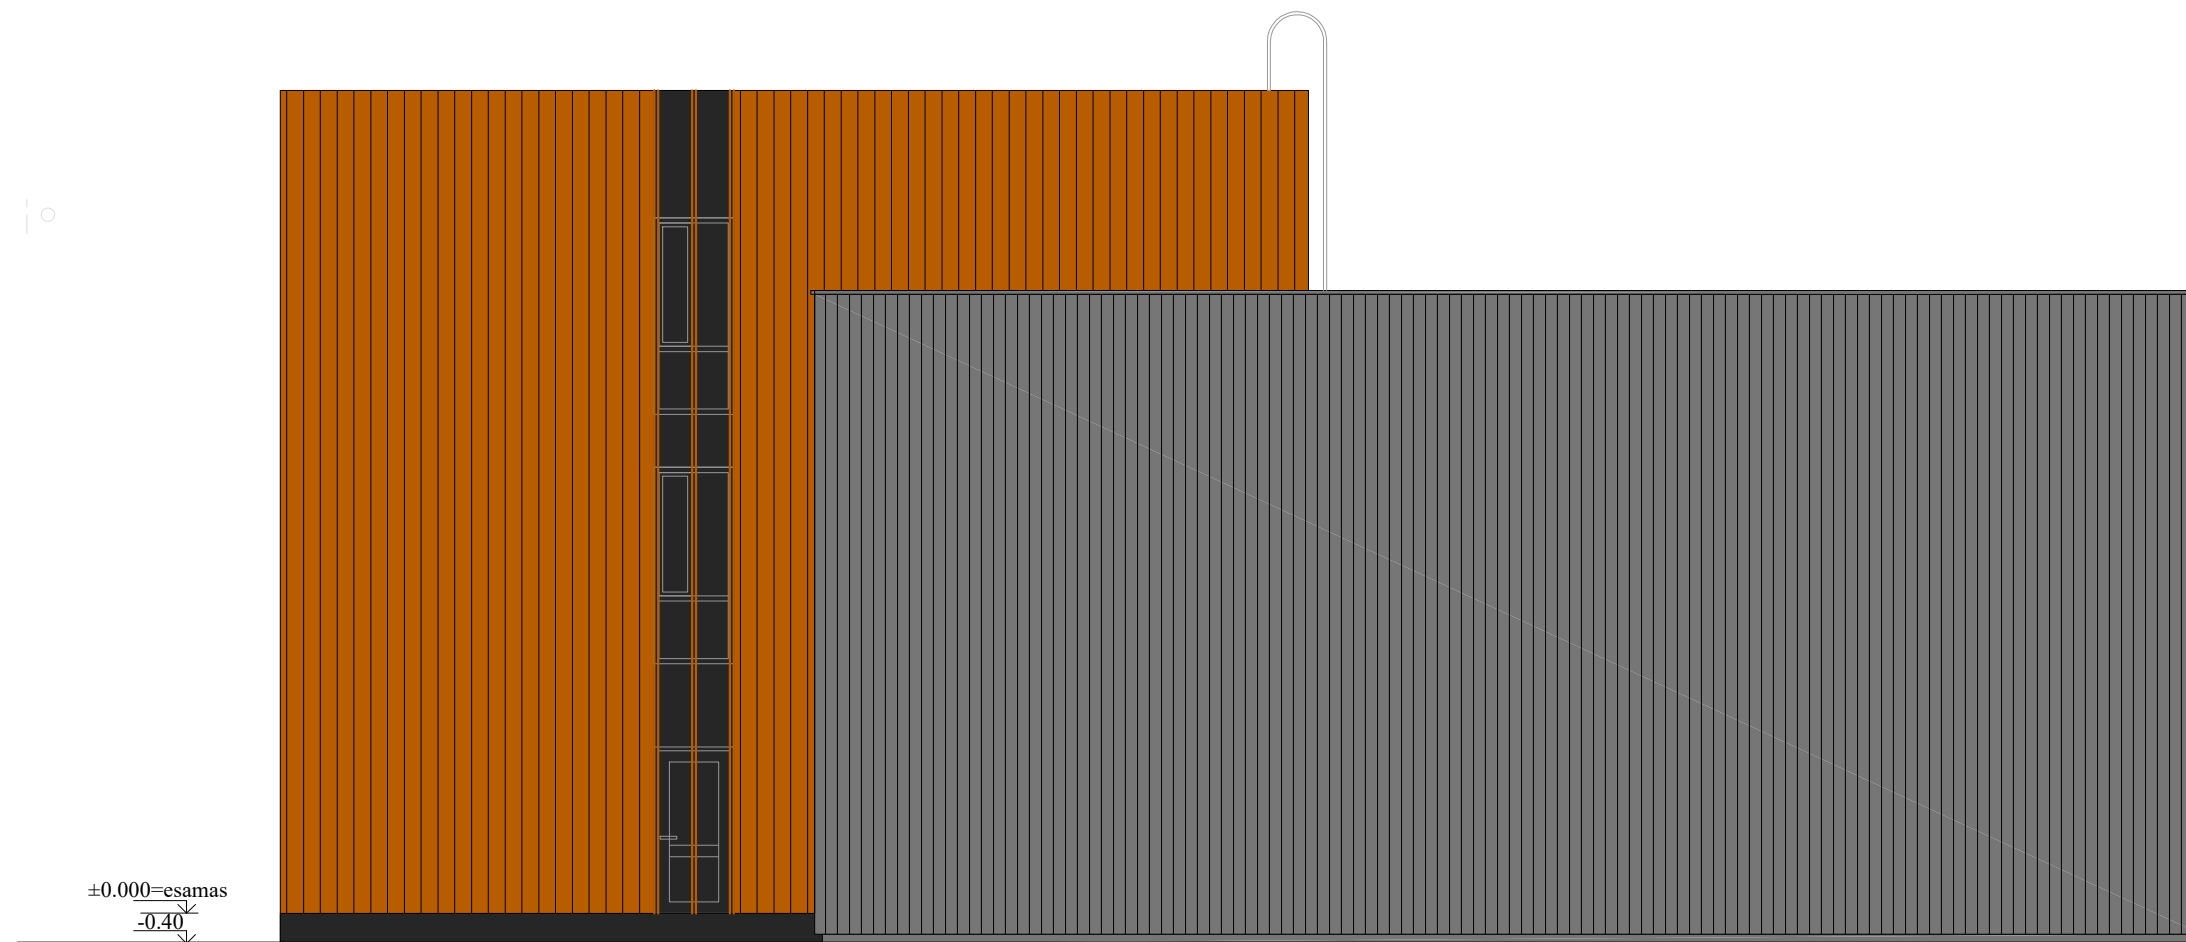
O	2020	Svarstymui su visuomene		
Kvalif. patv.dok. Nr.	<b>NEOFORMA</b> www.neoforma.lt		Pastatų rekonstravimo ir paskirties keitimo į depą su administracinėmis patalpomis Gamyklos g. 21, Gargždai, projektas	
A747	PV-PDV	L. Ruseckas	Fasadas M 1:100	Laida
				O
LT	Užsakovas: UAB „Gargždų geležinkelis“		20 07 - 01 - PP-SA.B-06	Lapas
				Lapų
				01
				01



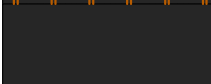



Esamas depas

	"Corten" plieno lakštai
	"Corten" plieno dekoratyviniai statiniai
	profiliuotos skardos danga, spalva RAL 7016
	Langų profiliai, RAL 7016

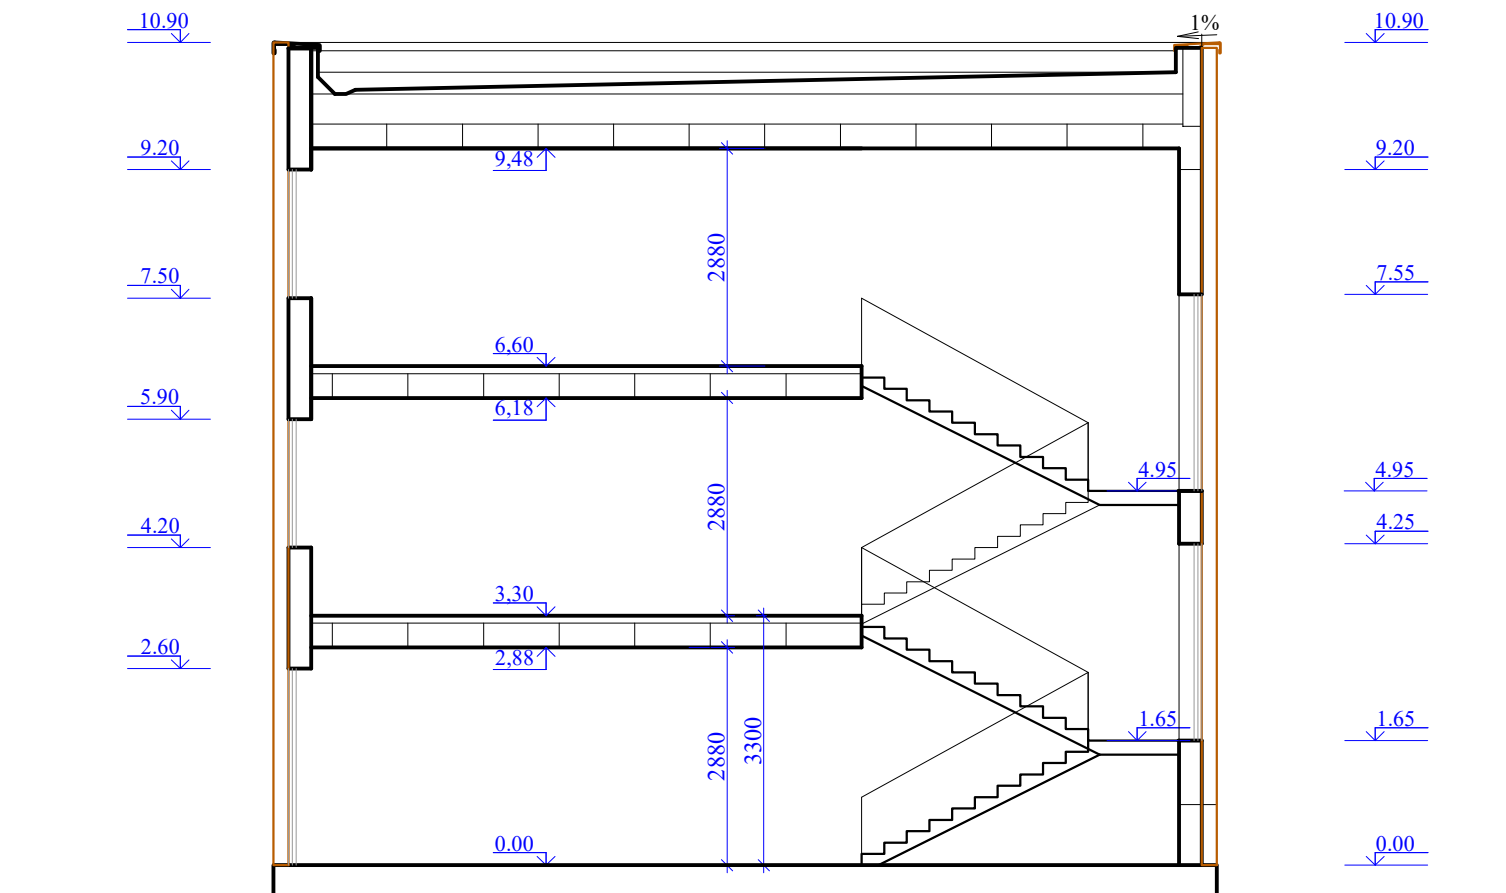O	2020	Svarstymui su visuomene		
Kvalif. patv.dok. Nr.	<b>NEOFORMA</b> www.neoforma.lt		Pastatų rekonstravimo ir paskirties keitimo į depą su administracinėmis patalpomis Gamyklos g. 21, Gargždai, projektas	
A747	PV-PDV	L. Ruseckas	Fasadas M 1:100	Laida
				O
LT	Užsakovas: UAB „Gargždų geležinkelis“		20 07 - 01 - PP-SA.B-07	Lapas
				01
				Lapų
				01

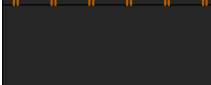

	"Corten" plieno lakštai
	"Corten" plieno dekoratyviniai statiniai
	profiliuotos skardos danga, spalva RAL 7016
	Langų profiliai, RAL 7016

O	2020	Svarstymui su visuomene		
Kvalif. patv.dok. Nr.	<b>NEOFORMA</b> www.neoforma.lt		Pastatų rekonstravimo ir paskirties keitimo į depą su administracinėmis patalpomis Gamyklos g. 21, Gargždai, projektas	
A747	PV-PDV	L. Ruseckas	Pjūvis M 1:100	Laida
				O
LT	Užsakovas: UAB „Gargždų geležinkelis“		20 07 - 01 - PP-SA.B-08	Lapas 01
				Lapų 01