


Projektuotojas		
ARCHITEKTAS Lauras Paulauskas mob. tel 868348736 el.paštas – lauras.paulauskas@gmail.com www.archLP.lt		MB “Architektas Lauras” adresas: Kolektyvo g. 12A-2, LT-08314 Vilnius Įmonės kodas: 304430536
Užsakovas	UAB “VAKARAI”	
Projekto pavadinimas	GYVENAMOSIOS PASKIRTIES (VIENO BUTO) PASTATAS. VILNIAUS R. SAV., NEMĖŽIO SEN., DIDŽIASALIO K., SKL. KAD.NR. 4162/0200:20. STATYBOS PROJEKTAS	
Kultūros paveldo objekto duomenys	NEMĖŽIO DVARO SODYBOS FRAGMENTŲ (UNIK. OBJ. KODAS KULTŪROS VERTYBIŲ REGISTRE 904) APSAUGOS ZONOS VIZUALINĖS APSAUGOS POZONIS	
Statinio kategorija	NEYPATINGASIS STATINYS	
Statybos rūšis	NAUJO STATINIO STATYBA	
Projekto stadija	PROJEKTINIAI PASIŪLYMAI	
Data	2020.02	
Projekto Nr.	493	
Pareigos	Vardas, pavardė, atestato Nr.	Parašas
Įmonės vadovas /PV	Lauras Paulauskas , A1595	
PDV	Vaidas Grinčelaitis, A1458, 0188	

BENDRIEJI STATINIŲ RODIKLIAI

Gyvenamosios paskirties (vieno buto) pastatas. Vilniaus r. sav., Nemėžio sen., Didžiasalio k., skl. kad. nr. 4162/0200:201. Statybos projektas

Pavadinimas	Mato vienetas	Kiekis	Pastabos
I SKYRIUS SKLYPAS			
1. sklypo plotas	m ²	3000	
2. sklypo užstatymo intensyvumas	-	0.10	
3. sklypo užstatymo tankis	-	0.10	
II SKYRIUS PASTATAI			
1. Pastato paskirties rodikliai (gamybos, kitos planuojamos ūkinės veiklos, paslaugų apimtis, butų, vietų, lovų, bendras ir aptarnaujamų žmonių skaičius, kiti rodikliai).			Gyvenamosios paskirties (vieno buto) pastatas
2. Pastato bendrasis plotas.*	m ²	298,85	
3. Pastato naudingasis plotas. *	m ²	298,85	
4. Pastato tūris.*	m ³	1618	
5. Aukštų skaičius.*	vnt.	2	
6. Pastato aukštis. *	m	8,5	
7. Butų skaičius (gyvenamajame name), iš jų:	vnt.	1	
7.1. 1 kambario	vnt.	-	
7.2. 2 ir daugiau kambarių	vnt.	1	
8. Energinio naudingumo klasė		A+	
9. Pastato (patalpų) akustinio komforto sąlygų klasė		C	
10. Statinio atsparumo ugniai laipsnis		II	

Statinio projekto vadovas **Lauras Paulauskas**

(parašas)

TVIRTINU: statytojas UAB „Vakarai“

**Gyvenamosios paskirties (vieno buto) pastatas. Vilniaus r. sav., Nemėžio sen., Didžiasalio k., skl.
kad. nr. 4162/0200:201. Statybos projektas**

PROJEKTINIŲ PASIŪLYMŲ AIŠKINAMASIS RAŠTAS

Projekto rengimo pagrindas.

- Lietuvos respublikos statybos įstatymas;
- Lietuvos respublikos saugomų teritorijų įstatymas;
- Lietuvos respublikos teritorijų planavimo įstatymas;
- Lietuvos respublikos žemės įstatymas;
- Lietuvos respublikos želdynų įstatymas;
- Nekilnojamojo kultūros paveldo apsaugos įstatymas;
- Normatyviniai dokumentai;
- Projektavimo užduotis.

Normatyviniai dokumentai, kuriais vadovaujantis parengti projektiniai pasiūlymai:

- STR 1.01.02:2016 „Normatyviniai statybos techniniai dokumentai“;
- STR 1.01.08:2002 „Statinio statybos rūšys“;
- STR 1.01.03:2017 „Statinių klasifikavimas“;
- STR 1.04.04:2017 „Statinio projektavimas, projekto ekspertizė“;
- STR 1.05.01:2017 „Statybą leidžiantys dokumentai. Statybos užbaigimas. Statybos sustabdymas. Savavališkos statybos padarinių šalinimas. Statybos pagal neteisėtai išduotą statybą leidžiantį dokumentą padarinių šalinimas“;
- STR 1.06.01:2017 „Statybos darbai. Statinio statybos priežiūra“;
- STR 2.01.01(3):1999 „Esminiai statinio reikalavimai. Higiena, sveikata, aplinkos apsauga“;
- STR 2.01.01(4):2008 „Esminis statinio reikalavimas. Naudojimo sauga“;
- STR 2.02.01:2004 „Gyvenamieji pastatai“.
- STR 2.05.03:2003 „Statybinių konstrukcijų projektavimo pagrindai“;
- STR 2.05.04:2003 „Poveikiai ir apkrovos“.
-

Vyriausybės nutarimai:

- Saugomų teritorijų tipiniai apsaugos reglamentai
- Specialiosios žemės ir miško naudojimo sąlygos

Bendrieji duomenys:

Projektuojamas vienbutis gyvenamasis namas sklype, esančiame Didžiasalio k., Nemėžio sen., Vilniaus r. sav., skl. kad. nr. 4162/0200:020.

Specialiosios žemės ir miško naudojimo sąlygos:

- Paviršinių vandens telkinių apsaugos zonos ir pakrantės apsaugos juostos.

Paveldosauginiai reikalavimai:

- Nemėžio dvaro sodybos fragmentų (unik. obj. kodas kultūros vertybių registre 904) apsaugos zonos vizualinės apsaugos pozonio teritorija.

Saugojimo režimai, tvarkymo priemonės:

Leistinas pastatų aukštis metrais – 8,5 m,

Leistinas užstatymo tankumas – 20%,

Reikalavimai kitiems pastatams:

Leidžiama visų rūšių statybos darbai

sodybinis arba laisvo planavimo užstatymas,

apdaila:

sienoms – tinkas, medis, plytos, natūralus akmuo,

stogams – neryškių spalvų, neblizgios medžiagos.

Reikalavimai teritorijos ir želdynų tvarkymui:
Teritorija tvarkoma nekeičiant reljefo.

Sklypo plano sprendiniai

Pagal "Žemės sklypo Vilniaus r., Didžiasalio km. Detalusis planas" keičiama užstatymo riba ir statybos zona: didinama tiek, kad iki vandens telkinio liktų 20 m atstumas. Sprendiniai grindžiami Vilniaus r. kraštovaizdžio specialiuoju planu, pagal kurį sklypas patenka į urbanizuojamą teritoriją, ko pasekoje vandens telkinio apsaugos zona lygi apsaugos juostai. Detaliojo plano reglamentai nesikeičia ir lieka: sklypo naudojimo pobūdis G1; statinio aukštų skaičius 2 su mansarda; užstatymo intensyvumas 0.3; užstatymo tankis 20%.

Žemės sklypo plotas 3 000 m². Sklypas pailgas, tolygiai žemėjantis į pietryčių pusę, reljefo perkritimas apie 5m. Pietinėje pusėje netoli sklypo yra Nemėžių tvenkinys. Pagrindinis patekimas į sklypą yra iš vakarinės pusės nuo esamo pravažiavimo. Statinys projektuojamas pietinėje sklypo dalyje. Sklype esančių statinių nėra. Normatyviniai atstumai nuo projektuojamo gyvenamojo namo iki sklypo ribų išlaikomi. Reljefas nekeičiamas. Sklypo sutvarkymui naudojamos medžiagos: ažūrinės betono trinkelės, skalda, žvyras. Esami medžiai išsaugomi. Želdynų, įskaitant vejas ir gėlynus, plotas nuo viso žemės sklypo ploto ne mažesnis nei 25%. Numatomos ne mažiau nei 7-ios stovėjimo vietos automobiliams sklypo ribose.

Planuojant sklypo užstatymą, aptvėrimą, apželdinimą, projektiniai sprendiniai turi padėti išvengti smurto ir vandalizmo namo gyventojų ir turto atžvilgiu (teritorijos apšvietimas, prieigų apžvelgiamumas, aptvėrimas, vartų rakinimas ir kitos priemonės). Statoma tvora ažūrinė - kiaurymių plotas didesnis už 50% bendro tvoros ploto, be cokolio, bendras aukštis iki 1.8m. Tvoros konstrukcijos neturi peržengti sklypo ribos. Įvažiavimo į sklypą plotis ne mažesnis nei 3,5m. Dėl patogesnės eksploatacijos, vartai projektuojami stumdomos sistemos.

Sklypo plano sprendiniai nepažeidžia Nemėžio dvaro sodybos fragmentų (904) vertingųjų savybių, nes užstatymo tankis (10%), pastato aukštingumas(8,8 m) neviršija leistinų vertybės apsaugos zonos vizualinės apsaugos pozonio teritorijai (3.3.1) Nekilnojamojo kultūros paveldo apsaugos specialiajame plane nustatytų reikalavimų. Taip pat reljefas nėra keičiamas, užstatymo pobūdis - sodybinis.

Statinio architektūra

Atsižvelgiama į vietovės aplinką ir užstatymo pobūdį, specifinius apribojimus teritorijai, sklypo formą. Vizualiai pastatas susideda iš dviejų tūrių: vienaukštė dalis jungiama su dviaukšte dalimi, kuri per pusaukštį įgilinama į gruntą. Vienaukštis tūris yra stačiakampio gretasienio formos, o dviaukštis yra tradicinės išvaizdos su dvišlaičiu stogu, mimikuojantis šalia esantį užstatymą. Stogo dangai numatyta naudoti metalines, baltos spalvos, ištisinės skardos lakštus, bei skalūno plyteles. Išorinės sienos dengiamos baltos spalvos tinku, bei padengiamos medžio dailylentėmis. Ant tamsesnės spalvos plokštumų yra kabinamos skalūno plytelės.

Pastato architektūriniai sprendiniai nepažeidžia Nemėžio dvaro sodybos fragmentų (904) vertingųjų savybių, nustatytų vertybės apsaugos zonos vizualinės apsaugos pozonio teritorijai, nes apdailai naudojamos medžiagos pagal specialiojo plano reikalavimus – fasadai tinkuojami, stogas šlaitinis, stogo danga - neryškios spalvos, statinio žemesnės dalies aukštis ties kraigu virš žemės lygio – 4,70 m., aukštesnės dalies aukštis ties kraigu nuo vidutinio žemės paviršiaus lygio kintamas, vidutinis – iki 8,5 metrų.

Statinio patalpos

Cokolinis aukštas. Šiame aukšte projektuojama bendra svetainės-valgomojo erdvė, sandėliukas, sanitarinis mazgas ir kambarys.

Pirmas aukštas. Pirmajame aukšte numatomas tambūras, katilinė, garažas, pagalbinė patalpa ir darbo kambarys. Iš šio aukšto vienu laiptų maršu pakylama į antrąjį aukštą, bei vienu maršu nusileidžiama į cokolinį aukštą.

Antras aukštas. Antrajame aukšte numatomas holas, du sanitariniai mazgai, drabužinė ir keturi kambariai.

Bendras ir naudingas statinio plotas : 298,85 kv. m.

Konstrukcijų aprašymas

- ⑩ Statinio pamatų konstrukcija – monolitiniai poliniai pamatai su rostverku;
- ⑩ Numatomos silikatinių 25cm storio blokelių mūras sienoms, šiltinama EPS sluoksniu;

- ⑩ Perdanga konstruojama iš gelžbetoninių kiaurymėtųjų plokščių; ;
- ⑩ Pertvaros mūrijamos iš 12, 18 cm storio blokelių;
- ⑩ Stogas perdengiamas medinėmis gegnėmis, apšiltinamas akmens vatos sluoksniu.

Inžinerinių tinklų aprašymas

- ⑩ Vandentiekis ir nuotekos – numatomi vietiniai buitinių buotekų valymo įrenginiai ir vietinis vandens gręžinys.
- ⑩ Lietaus nuotekos surenkamos į infiltracinį rezervuarą.
- ⑩ Šildymas grindinis, projektuojamas geoterminio šildymo įrenginys katilinėje.
- ⑩ Elektros energijos tiekimas į pastatą bus projektuojamas pagal AB „Energijos skirstymo operatorius“ reikalavimus.

Statinio projekto vadovas ir architektas Lauras Paulauskas _____
(parašas)

Paveldosauginės dalies vadovas Vaidas Grinčelaitis, atest. Nr. A1458, NKPA atest. Nr.0188



PATVIRTINTA
Lietuvos Respublikos kultūros paveldo komisijos 2010 m. spalio 14 d.
išsakymu Nr. V-68A

NEMĖŽIO DVARO SODYBOS FRAGMENTAI
UNIKALUS OBJEKTO KODAS 904 (BUVĘ IP902, MC 904)
NEKILNOJAMOJO KULTŪROS PAVELDO APSAUGOS
SPECIALUSIS PLANAS
SPRENDINIAI
PAVELDOTVARKOS PROJEKTAS
M 1:2000

EKSPLIKACIJA:

- DVARO SODYBOS SUDĖTINĖS DALYS:
- DVARO RŪMAI
 - OFICINA
 - ARKLIDĖS
 - LEDAINĖ
 - SVIRNAS
- KITI STATINIAI TERITORIJOJE:
- TVOROS FRAGMENTAS
 - ŪKINIS PASTATAS
 - ELEKTROS PASTOTĖ
 - RŪSYS
 - PRIESTATAS
 - GYV. NAMAS (4400-0673-4289)
 - BUVĘS DVARO MALŪNAS (REKONSTRUOTAS)
 - BUVUSIOS KARČEMOS VIETA
 - SPĖJAMA SUNYKUSIO DVARO SODYBOS PASTATO VIETA
 - SPĖJAMA SUNYKUSIO DVARO SODYBOS PASTATO VIETA

SAUGOJIMO REŽIMAI, TVARKYMO PRIEMONĖS

n	m
1	1
2	2
3	3
4	4
5	5

- SAUGOJIMO REŽIMAI:
 - A - AUTENTISKOS PASKIRTIES SAUGOJIMO REŽIMAS
 - T - TAUSOJAMO NAUDOJIMO SAUGOJIMO REŽIMAS
- LEISTINAS PASTATŲ AUKŠTIS METRAIS NUO ŽEMES PAUKŠČIAUSIŲ SI STOGO KRAIGO
- LEISTINAS ŽEMĖS SKLYPO UŽSTATYMO TANKUMAS
 - LEISTINAS TANKUMAS UŽSTATYMAS PAGAL TYRIMŲ DUOMENIS
 - ESAMOS UŽSTATYMO TANKUMAS
- LEISTINAS ŽEMĖS SKLYPO UŽSTATYMO INTENSYVUMAS
 - ESAMOS INTENSYVUMAS
 - INTENSYVUMAS NUSTATOMAS PAGAL TYRIMŲ DUOMENIS
- REKALAVIMAI KULTŪROS PAVELDO OBJEKTAIAMS
 - a1 - DALIMI TVARKYBOS DARBAI:
 - TAKOJIEJI IR ARDOMEJŲ TYRIMAI
 - REKONSTRUCIJOS DARBAI
 - AVANŽUSIŲ GRESMĖS PASALINIMO DARBAI
 - KONSERVAVIMO DARBAI
 - RESTAURAVIMO DARBAI
 - ATKŪRIMO DARBAI
 - PRITAKYMO DARBAI
 - a2 - VISŲ TVARKYBOS DARBAI VYKDOMI NEPAŽEIDŽIANT VERTINGŲJŲ SAVYBŲ, NUSTATYTOJŲ KULTŪROS VERTYBĖS AKTE, VERTINGŲJŲ SAVYBŲ SAUKŠAS GALI BŪTI PATIKSLINTAS, REMIANTIS TYRIMŲ DUOMENIMS
 - a3 - BŪVUSIO SPĖJAMO DVARO PASTATŲ PAMATAI, JUOS ATRADUS ARCHEOLOGINIŲ TYRIMŲ METU
 - a4 - DALIMI VISŲ RŪŠIŲ TVARKYBOS DARBAI, PAGRIBŲ TYRIMŲ DUOMENIMS
- REKALAVIMAI KITiems PASTATAMS
 - b1 - LEDŽIAMI TVARKYBOS DARBAI:
 - REKONSTRUCIJOS
 - REKONSTRUCIJOS, NE DIDINANT STATINIO AUKŠČIO,
 - REKONSTRUCIJOS PASTATŲ IR STATINIŲ GRINDIMS
 - REKALAVIMAI STATINIŲ APDALAI:
 - FASADŲ APDALOS MEDŽAGOS: TINKAS, MEDIS, NATURALUS AKMUO
 - STALIŲ GAMINYS MEDŽAGOS: MOLIO CERPSĖS, SKARDAMEDINĖ DANGA
 - b2 - ATKŪRIMAS BUVĘS UŽSTATYMAS PAGAL TYRIMŲ DUOMENIS ARBA ANALOGUS
 - b3 - LEDŽIAMI VISŲ RŪŠIŲ STATYBOS DARBAI:
 - SODYBOS ARBA LAISVŲ PLANAVIMO UŽSTATYMAS
 - APDALA:
 - SIENOMIS - TINKAS, MEDIS, PLYTOS, NATURALUS AKMUO
 - STODASIS - NEIŠŲŲ SPAČIŲ, REIKIAUSIŲ MEDŽAGOS
 - b4 - NEBUDINTI, LAIKINO POBUČIO PARKŪJŲ REKREACIJAI BODINGI STATINIAI
 - c - REKALAVIMAI TERITORIJOS IR ŽELDINIŲ TVARKYMAI:
 - c1 - IŠLAIKOMA PARKO ERDVINĖ STRUKTŪRA, APŽELDINIMO IR DEKORATYVINIAI ELEMENTAI, PATVILDOMA REMIANTIS TYRIMŲ DUOMENIMS
 - c2 - TERITORIJŲ TVARKYMA, NEKEIČIANT RELJEFO, NAUDANTIS SPECIALIŲ TRENKIMO, IPELIO PAKRANŲJŲ PAKELIŲ APŽELDINIMU
 - c3 - NEKEIČIAMI ESAMO KELIO PARAMETRAI, SAUGOMAS, ATKURIAMAS PAKELIS APŽELDINIMAS TIES DVARO SODYBOS RIBA
 - c4 - KAPINIŲ TERITORIJŲ TVARKYMA PAGAL KAPINIŲ TAIKYKLES, NUO VIZUALINĖS TARBOS SAUGOMI PAŽEIBUSI PLOTAI, VANDENI, TELNINYS, MINKRO AUTOMOBILIAIS PAVELDIS, NUMATOMAS REŠČIAJŲ TILTŲ, FRENOMAS, SUKANDANT PERSKELTOS DVARO TERITORIJOS DALIS
 - d - PRIEŠ VYKDANT ŽEMĖS JUDINIMO DARBUS, BŪTINA ATLIKTI ARCHEOLOGINIUS TYRIMUS

NKV TERITORIJOS BEI APSAUGOS ZONOS RIBOS:

- PROJEKTUOJAMOS VERTYBĖS TERITORIJOS RIBOS
- VERTYBĖS TERITORIJOS RIBOS SUITAMINAMOSIŲ BIJ 2007-06-22 APIBRĖŽTOMIS VERTINIMO TARYBOS AKTE NR. KPD-104-436
- PROJEKTUOJAMOS VERTYBĖS TERITORIJOS APSAUGOS ZONOS VIZUALINĖS APSAUGOS POZONIO RIBOS
- PROJEKTUOJAMOS APSAUGOS ZONOS APSAUGOS NUO FIZINIO POVEIKO POZONIO RIBOS
- NAKINAMOS DVARO SODYBOS TERITORIJOS RIBOS, APIBRĖŽTOS 2007-09-04 VERTINIMO TARYBOS AKTE NR. KPD-104-436
- NEKILNOJAMOJO TURTO REGISTRE (REGISTRUOTOS ŽEMĖS SKLYPŲ) RIBOS
- PROJEKTUOJAMOS SKIRTINGO ZONŲ RIBOS

KULTŪROS PAVELDO OBJEKTAI:

- PASTATAI IR STATINIAI (PRAŠYTI Į KULTŪROS VERTYBĖJŲ REGISTRĄ)
- SPĖJAMOS SUNYKUSIŲ DVARO PASTATŲ VIETOS PAGAL XX A. I P. PLANĄ
- NEMĖŽIO KAPINĖS
- BUVĘS PAGRINDINIS DVARO SODYBOS PRAVAŽIAMAS
- AUTENTISKOS PASKIRTIES SAUGOJIMO REŽIMO ZONA - PRIORITETINĖ TVARKYBOS DARBŲ KRYPTIS - RESTAURAVIMAS, ATKŪRIMAS PAGAL TYRIMŲ DUOMENIS
- TAUSOJAMOJO NAUDOJIMO SAUGOJIMO REŽIMO ZONA VERTYBĖS TERITORIJOJE
- APSAUGOS ZONOS VIZUALINĖS APSAUGOS POZONIO TERITORIJŲ
- VIZUALINĖS APSAUGOS POZONIO TERITORIJOS DALYS, KURIOSE IŠLIKO DVARO SODYBOS PARKO FRAGMENTŲ AR BUVUSIŲ DVARO STATINIŲ
- APSAUGOS ZONOS APSAUGOS NUO FIZINIO POVEIKO POZONIO TERITORIJŲ
- NUMATOMAS SERVIDITAS (REZERVUOJAMA TERITORIJŲ)

KITI SUTARTINIAI PAŽYMĖJIMAI

- n - TERITORIJOS DALIES NUMERIS
- m - TERITORIJOS DALIES PLOTAS, M²
- KITI STATINIAI DVARO SODYBOS TERITORIJOJE
- KITI STATINIAI DVARO SODYBOS TERITORIJOJE (GRAJINAM)
- ESAMO TVENKINIO IR IPELIO RIBOS
- (VAŽVIMI) DVARO SODYBOS TERITORIJŲ VIETOS
- VERTINGŲ MEDŽIŲ EILES
- VERTINGŲ MEDŽIŲ GRUPĖS
- VERTINGI PAVIENIAI MEDŽIAI

SUDERINTA
Vilniaus rajono savivaldybės administracija
NEMĖŽIO SENIUNAS
2010 m. spalio 15 d.

VALSTYBINĖ TERITORIJŲ PLANAVIMO IR STATYBOS INSPEKCIJA
PRIE APLINKOS MINISTERIJOS
PATIKRINTA
2010-11-12 Patikrinimo akto Nr. IP-33
IŠVADA TEIGIAMA
Tikrinio: A. ŠALYS Paruošė: [parašas]

Atestato Nr. 1690	VI „Lietuvos paminklai“	NEMĖŽIO DVARO SODYBOS FRAGMENTAI Unikalus objekto kodas 904 (buvę IP902, MC904) Nemėžio k., Vilniaus r. savivaldybė	Laida 0
KPD 0682, AM 002, AM 0273	PV G. Filipavičienė, PDV N. Ščiogolevičienė	NEKILNOJAMOJO KULTŪROS PAVELDO APSAUGOS SPECIALUSIS PLANAS	Lapų 2
Etapas SP	Planavimo organizatoriaus funkcijų vykdytojas: Kultūros paveldo departamento prie Kultūros ministerijos Vilniaus teritorinis padalinys	SPRENDINIAI PAVELDOTVARKOS PROJEKTAS	Lapų 1
		SP-03(2008)-P.2	

COORDINACIJŲ SISTEMA LKS-94
AUKŠČIŲ SISTEMA BALTIJOS


DIREKTORIUS A. ČEKLAUSKAS	GEOLITA
VYKDYTOJAS E. RAJZVIČIUS	
PL. SUBARĖ RAUGUTYTĖ	
KOREGAVO J. LINGIENĖ	
LICENCIJOS NR. 177TK-320	
BRĖŽINYS	
TOPOGRAFISKA	

Objektas: NEMĖŽIO DVARO SODYBOS FRAGMENTAI (IP902)
Adresas: NEMĖŽIO K., VILNIAUS R. SAV., VILNIAUS APSKRITIS

Užsakydas: VI „LIETUVOS PAMINKLAI“

Obj. Nr. 349, Lapo Nr. 1, Lapų Sk. 1, Mastelis 1:600, Data 2008

Sudaryta Vilniaus rajono savivaldybės 2010 m. spalio 15 d. sprendimu Nr. 07-69/8. Komisijos pirmininkas (parašas): Danutė Prasauskienė

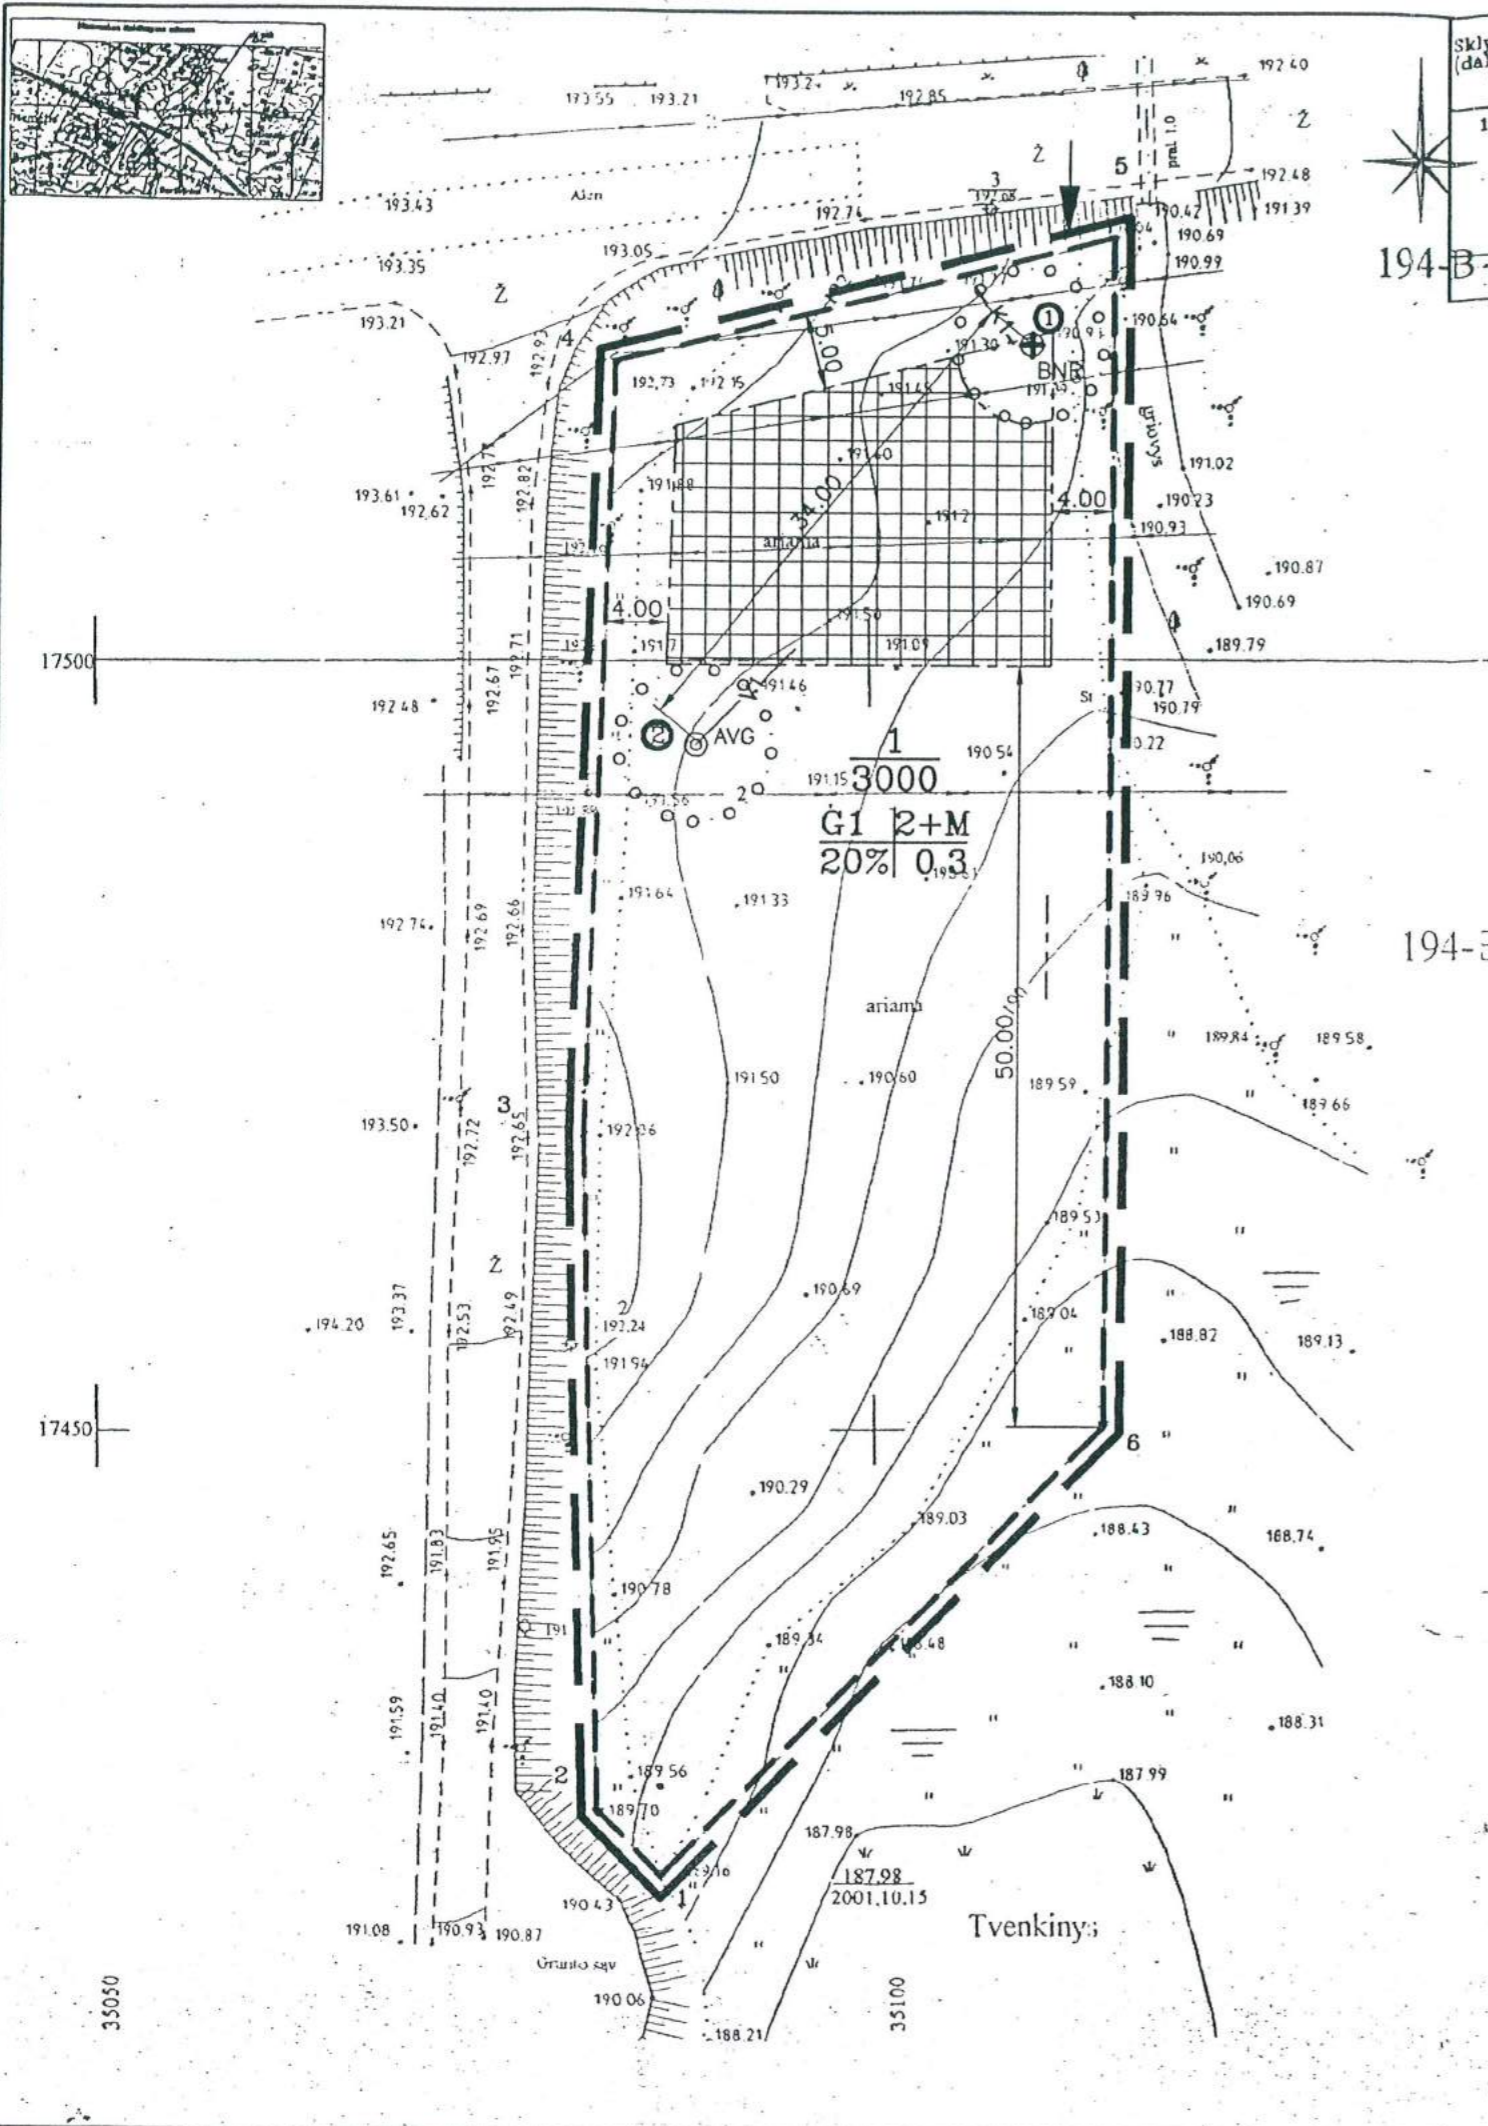

Sklypo (dalis) Nr.	Sklypo (dalis) kampų pažymėjimas	Sklypo (dalis) kampų koordinatės		Sklypo plotas (ha)	Privilegijoms reikavimai				Kiti reikavimai			
		X	Y		Sklypo naudojimo pobūdis	Statinio aukštų skaičius	Užstatymo tankis proc.	Užstatymo intensyvumas	Aukščio altitudė, m	Aukštis iki nuo žemės, m	Aukštis iki karnizo, m	Apribojimų Servituta Zonavimo
1.	1	6056681.77	588743.95	0.3000	G1	2+M	40	0.3	12	12	--	--
	2	6056685.95	588740.03									
	3	6056730.15	588739.45									
	4	6056780.28	588741.80									
	5	6056787.98	588774.77									
	6	6056711.01	588773.38									
	VISO			0.3000								

Koordinatų sistema Vilniaus m. aukštųjų sistema - Baltijos

UAB "MATININKO KONSULTACIJŲ BIURAS"			
Biletaikis g. 17 kab. 111, Vilnius Tel. (72) 65 366			
Licencijos Nr. 570	Licencijos data 2001.03.28	Galinimo laikas 2007.03.23	
Vykdytojas A. Šatkauskas	Parasas	Data 2001.10.15	Objektas: UAB "MATININKO KONSULTACIJŲ BIURAS" KONSULTACIJŲ BIURAS
Užsakovas: A. Juozapavičius	Obj. Nr. 1/1	Lap. 1/1	

Esamų požeminių tinklų sutikstinimai				
Et. Nr.	Istaigos pavadinimas	Data	Pavardė	Parasas
1.	Vilniaus rajono žemėtvarkos skyrius	2001.11.05	L. Jakševičiūtė	YTA
2.	Vilniaus rajono elektros tinklai	2001.11.07	J. Lisico	YTA
	Firma "Vilniaus dujos"	2001.10.31	M. Mileiko	YTA
	AB "Lietuvos telekomas" Vilniaus rajono tinklo priežiūros grupė	2001.11.22	A. Eimutis	YTA
	TED PSS-TTLS Vilniaus gr. Nemėnėnės pogrupis	2001.10.31	J. Milevski	YTA



Eksplikacija	
Nr.	Pastato, įrenginio pavadinimas
1	Projektuojamas buitinių nuotekų rezervuaras
2	Projektuojamas artezinis vandens gręžinys

Sutartinių ženklų lentelė	
[Symbol]	Detaliojo plano galiojimo riba
[Symbol]	Statybos linija
[Symbol]	Statybos riba
[Symbol]	Esamų sklypų ribos
[Symbol]	Projektuojamų sklypų ribos
[Symbol]	Naikinamų sklypų ribos
[Symbol]	Gatvės važiuojamosios dalies riba
[Symbol]	Gatvės raudonoji linija
[Symbol]	Užstatyti leidžiama teritorija
[Symbol]	Servitutas zona
[Symbol]	Reglamentų riba
[Symbol]	Sanitarinių bei apsauginių zonų riba
[Symbol]	Ivažiavimas - išvažiavimas, eismo kryptis
[Symbol]	Inžinerinės infrastruktūros koridoriai
[Symbol]	Esami statiniai
[Symbol]	Projektuojami statiniai


Projektuojama inžinerinė infrastruktūra	
V1	Vandentiekis
K1	Buitinė nuotekynė
E1	Elektras linija
D1	Dujotiekis
⊕	Buitinių nuotekų rezervuaras
⊙	Artezinis vandens gręžinys
Prioritetinė teritorijos paskirtis ir naudojimo būdas	
Kitos paskirties žemė (namų valdoms išdėstyti, G1)	

Reglamentų sutartinis žymėjimas		
1	2	1. Teritorijos naudojimo būdas ar paskirtis
		2. Statinių aukštumumas
3	4	3. Užstatymo tankis procentais
		4. Užstatymo intensyvumas
Sklypo numerio ir ploto žymėjimas		
m	n	m - sklypo numeris
		n - sklypo plotas (kv. m.)

Pastabos:

- Ivažiavimai į sklypus parodyti sąlyginai. Ivažiavimų vietas turi būti patikslintos sklypų suplanavimo projektuose.
- Inžineriniams tinklams tiesti bus paruoštas atskiras techninis projektas.

VP PROJEKTAVIMO ĮMONĖ			
PLANAVIMO ORGANIZATORIUS		KONSTANTIN RUNEVIČ	
PROJEKTO VADOVAS		V. PUPINAS	K.A. 10803
PROJEKTO AUTORIUS		I. PETKEVIČIŪTĖ	MG002312
PROJEKTAS		ZEMĖS SKLYPO, VILNIAUS R., DIDŽIASALIO KM.,	
STADIJA	KOMPLEKSAS		
DP	VP189		
		DETALUSIS PLANAS	
BRĖŽINYS			
MASTELIS	LAPAS	SUVĖSTINIS INŽINERINIŲ TINKLŲ PLANAS	
1:500	P1	194	

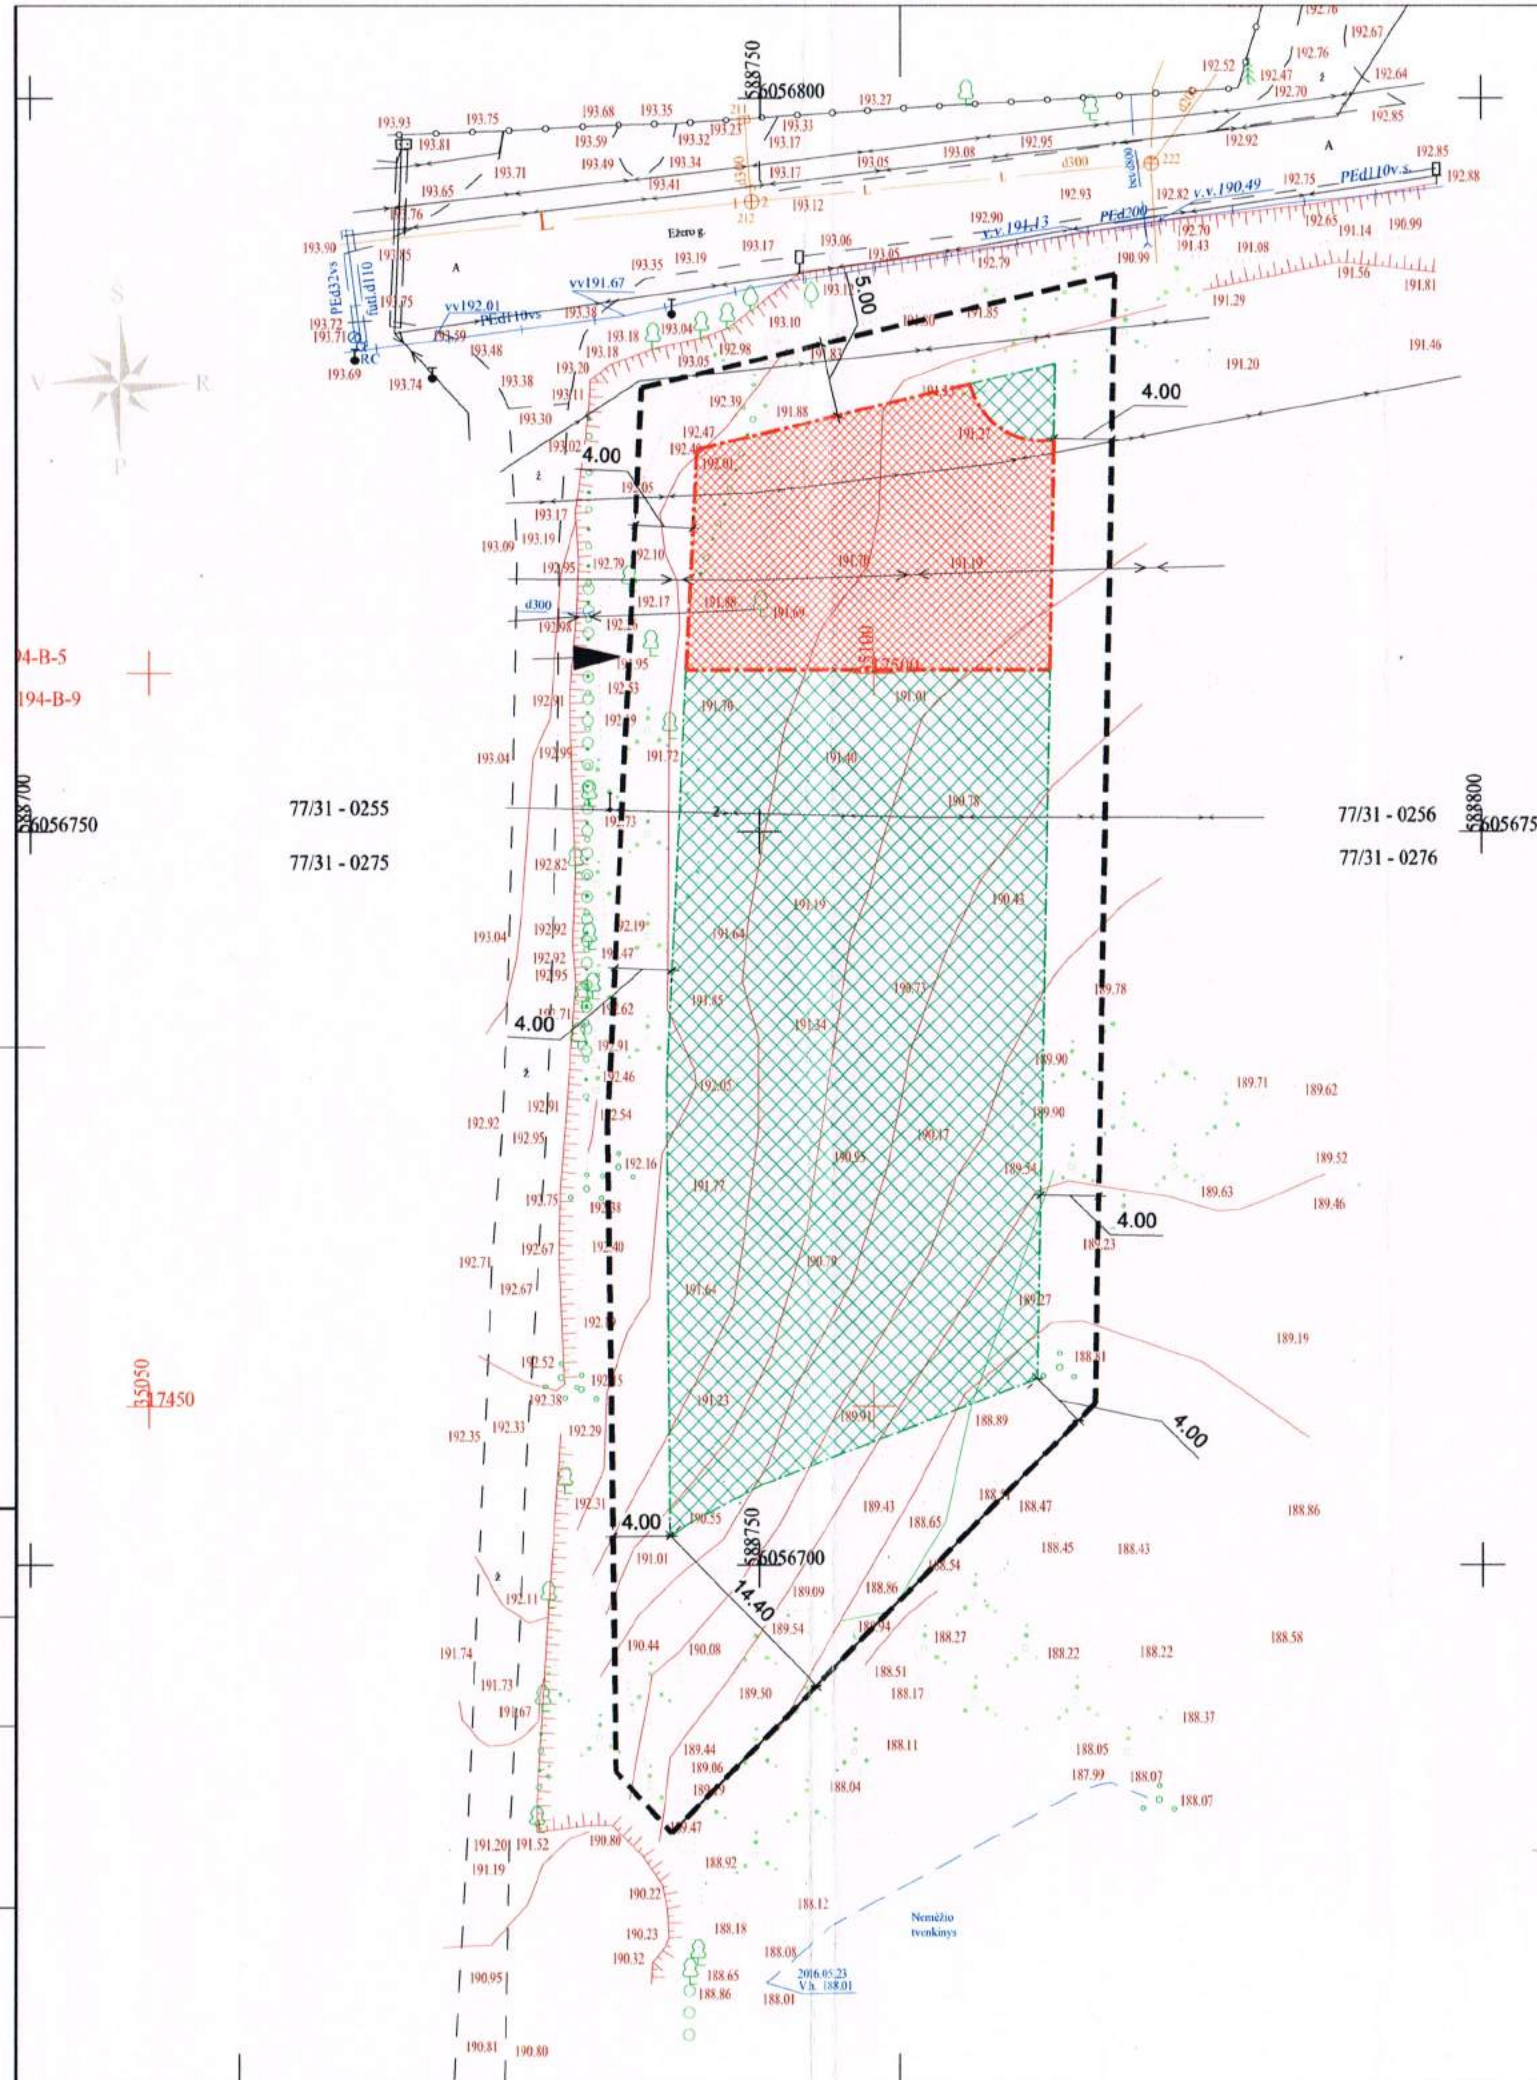

OBJEKTO VIETA

SUTARTINIAI ŽENKLAI	
	Esama sklypo riba
	Įvažiavimas į sklypą
	Esama užstatymo riba
	Didinama užstatymo riba
	Esama statybos zona
	Didinama statybos zona

RODIKLIAI	
RODIKLIO PAVADINIMAS	RODIKLIS
Sklypo plotas	3000m ²
Numatomas užstatymo plotas	305m ²
Leidžiamas užstatymo tankis	20%
Leidžiamas užstatymo intensyvumas	0.3

Pagal "Žemės sklypo Vilniaus r., Didžiasalio k.m. detalusis planas" reglamentai nesikeičia ir lieka:

- sklypo naudojimo pobūdis G1;
- statinio aukštų skaičius - 2 su mansarda;
- užstatymo tankis 20 proc.;
- užstatymo intensyvumas 0,3;
- aukščio altitudė - 12m;
- aukštis nuo žemės - 12m.

Peržiūrėta
Natalja Trofimova
 Telia Lietuva, AB
 Tinklo resursų administravimo komanda
 Vyresnysis inžinierius

Tekninių projektų dirintoja
 Teliia Lietuva, AB


Suderinta
 UAB „NEMEŽIO KOMUNALININKAS“
 Vandens ūkio inžinierė
Justina Bujelė
 2019-04-18

PAITIKINTA
 Kultūros paveldo departamento prie
 Kultūros ministerijos Vilniaus skyriaus
 vyriausioji specialistė
Rasa Trapikienė
 2017-07-10 mėn. 17.7. P3P

SUDERINTA
 Vilniaus rajono savivaldybės administracija
NEMEŽIO SENIŪNAS
 2017-07-10 mėn. 17.7. P3P

PROJ. DALIS	PAVARDE	PARAŠAS	DATA

 Laura Paulauskas ARCHITEKTAS mob. tel. - 86 83 48736 www.arch.P.lt el.paštas - lauras.paulauskas@gmail.com	MB "Architektas Lauras" adresas : Kolektyvo g. 12A-2, LT-08314 Vilnius Įmonės kodas: 304430536 Vadovas: Lauras Paulauskas		Statinio pavadinimas: Žemės sklypo Vilniaus r., Didžiasalio km., detaliojo plano koregavimas keičiant užstatymo ribą ir statybos zoną.				
	Atestato Nr. / Išdavimo data: A 1595 / PV A 1595 / Arch. Arch.	Pareigos / Pavardė: L. Paulauskas L. Paulauskas J. Martinkus	Parašas / Data: 	2017 05 2017 05 2017 05	Brežinio pavadinimas: Sklypo planas su užstatymo ribos ir statybos zonos korektūra		Lapka
Statytojo (užsakovo) pavadinimas: Direktorius UAB "VAKARAI" Rimas Lenkauskas			Objekto nr.: 493	Nr. sklype: TDP	Proj. etapas: A	Laidos Nr.:	Lapas: 15

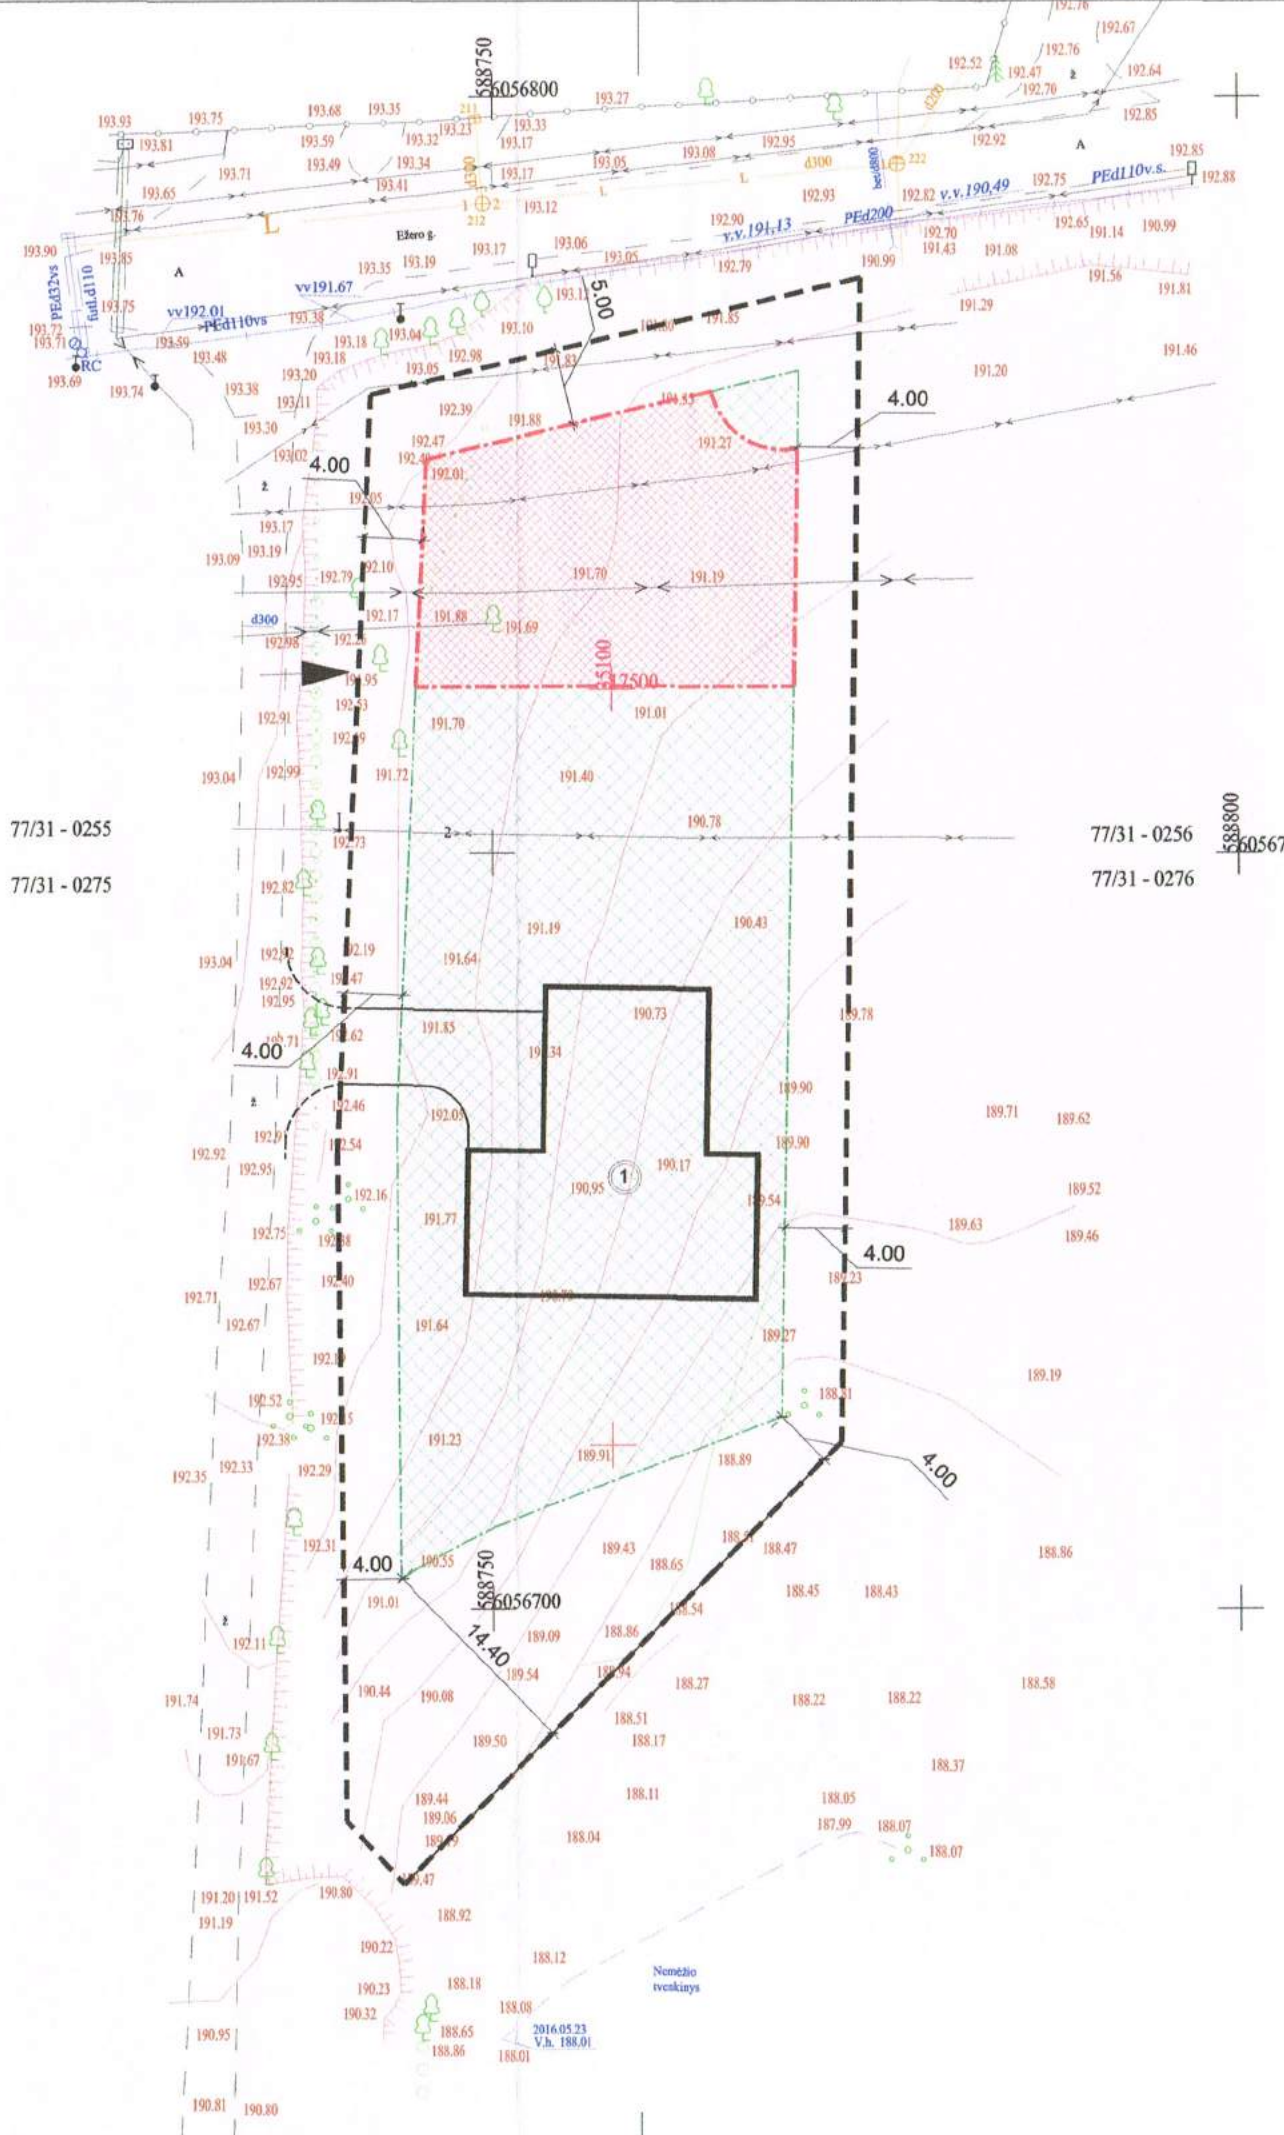

OBJEKTO VIETA

SUTARTINIAI ŽENKLAI	
①	Projektuojamas statinys
---	Esama sklypo riba
◄	Įvažiuojamas į sklypą
- - -	Esama užstatymo riba
- · - · -	Didinama užstatymo riba
▨	Esama statybos zona
▨	Didinama statybos zona


- Pagal "Žemės sklypo Vilniaus r., Didžiasalio km. detalusis planas" reglamentai nesikeičia ir lieka:
- sklypo naudojimo pobūdis G1;
 - statinio aukštų skaičius - 2 su mansarda;
 - užstatymo tankis 20 proc.;
 - užstatymo intensyvumas 0,3;
 - aukščio altitudė - 12m;
 - aukštis nuo žemės - 12m.

RODIKLIAI	
RODIKLIO PAVADINIMAS	RODIKLIS
Sklypo plotas	3000m ²
Numatomas užstatymo plotas	305m ²
Leidžiamas užstatymo tankis	20%
Leidžiamas užstatymo intensyvumas	0.3

PATIKRINTA
 Kultūros paveldo departamento prie Kultūros ministerijos Vilniaus skyriaus vyriausioji specialistė
Rasa Trapikienė
 2017 m. 07 mėn. 11 d.
 [Signature]

 Lauras Paulauskas ARCHITEKTAS mob. tel. - 86 83 48736 www.archLP.lt el. paštas - lauras.paulauskas@gmail.com	MB "Architektas Lauras" adresas : Kolektyvo g. 12A-2, LT-08314 Vilnius Įmonės kodas: 304430536 Vadovas: Lauras Paulauskas		Statinio pavadinimas: Žemės sklypo Vilniaus r., Didžiasalio km., detaliojo plano koregavimas keičiant užstatymo ribą ir statybos zoną.			
	Atestato Nr. išdavimo data A 1595 A 1595 Arch. Arch.	Pareigos PV Arch. Arch.	Pavardė L. Paulauskas L. Paulauskas J. Martinkus	Parašas [Signature] [Signature] [Signature]	Data 2017 05 2017 05 2017 05	
Statytojo (užsakovo) pavadinimas: UAB "Emilekas"		Objektas nr. 493	Nr. sklype TDP	Proj. etapas A	Laidos Nr. 16	Lapų 16

PROJ. DALIS	PAVARDE	PARAŠAS	DATA

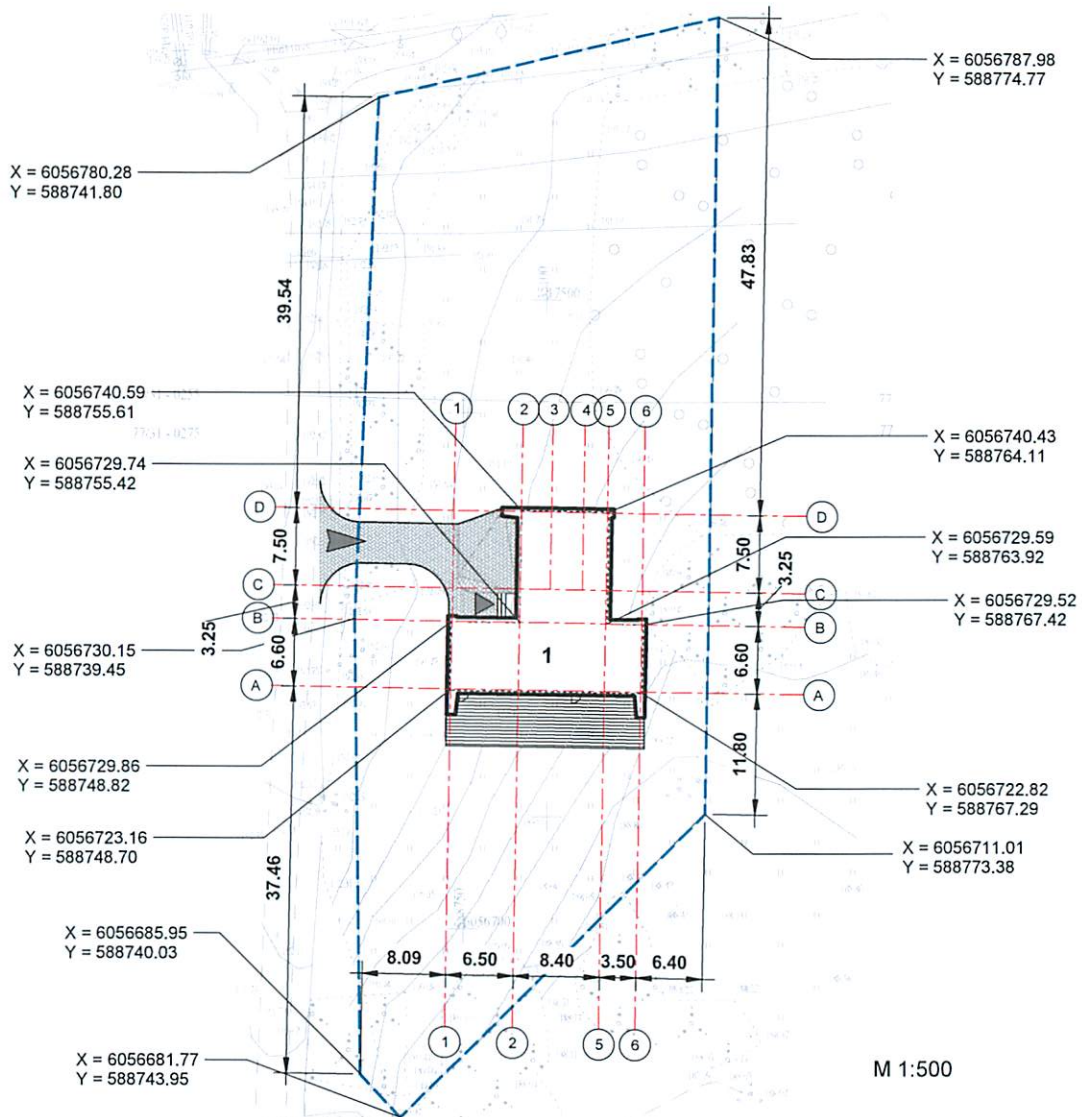


Objekto vieta

Sutartiniai ženklai	
1	Projektuojamas pastatas
- - - -	Sklypo riba
▶	Pagrindiniai įėjimai
▶	Įvažiavimas į sklypą
Bendrieji rodikliai	
Sklypo plotas	3000m ²
Užstatymo tankis	10%
Užstatymo Intensyvumas	0.10
Bedras statinio plotas	298.86m ²
Naudingas statinio plotas	298.86m ²
Statinio aukštis	8.35m
Statinio tūris	1405m ³

Peržiūrėta.
 Kultūros, sporto ir turizmo
 skyriaus vyriausiasis specialistas
 Valdemar Višneviski


2020.03.17

	Lauras Paulauskas ARCHITEKTAS mob. tel. - 86 83 48736 www.archLP.lt el.paštas - lauras.paulauskas@gmail.com		MB "Architektas Lauras" adresas: Kolektyvo g. 12A-2, LT-08314 Vilnius Įmonės kodas: 304430536		Statinio pavadinimas: Gyvenamosios paskirties (vieno buto) pastatas, Vilniaus r. sav., Nemėžio sen., Didžiasalio k., skl. kad. nr. 4162/0200.201. Statybos projektas
	Atestato Nr. A 1595 A 1595 A 2184	Pareigos PV Arch. Arch.	Pavardė L.Paulauskas L.Paulauskas J.Martinkus	Parašas 	Data 2019.06 2019.06 2019.06
Statytojo (užsakovo) pavadinimas UAB "VAKARAI"			Objektas nr. TDP-493	Žymuo NZ	Lapas 0

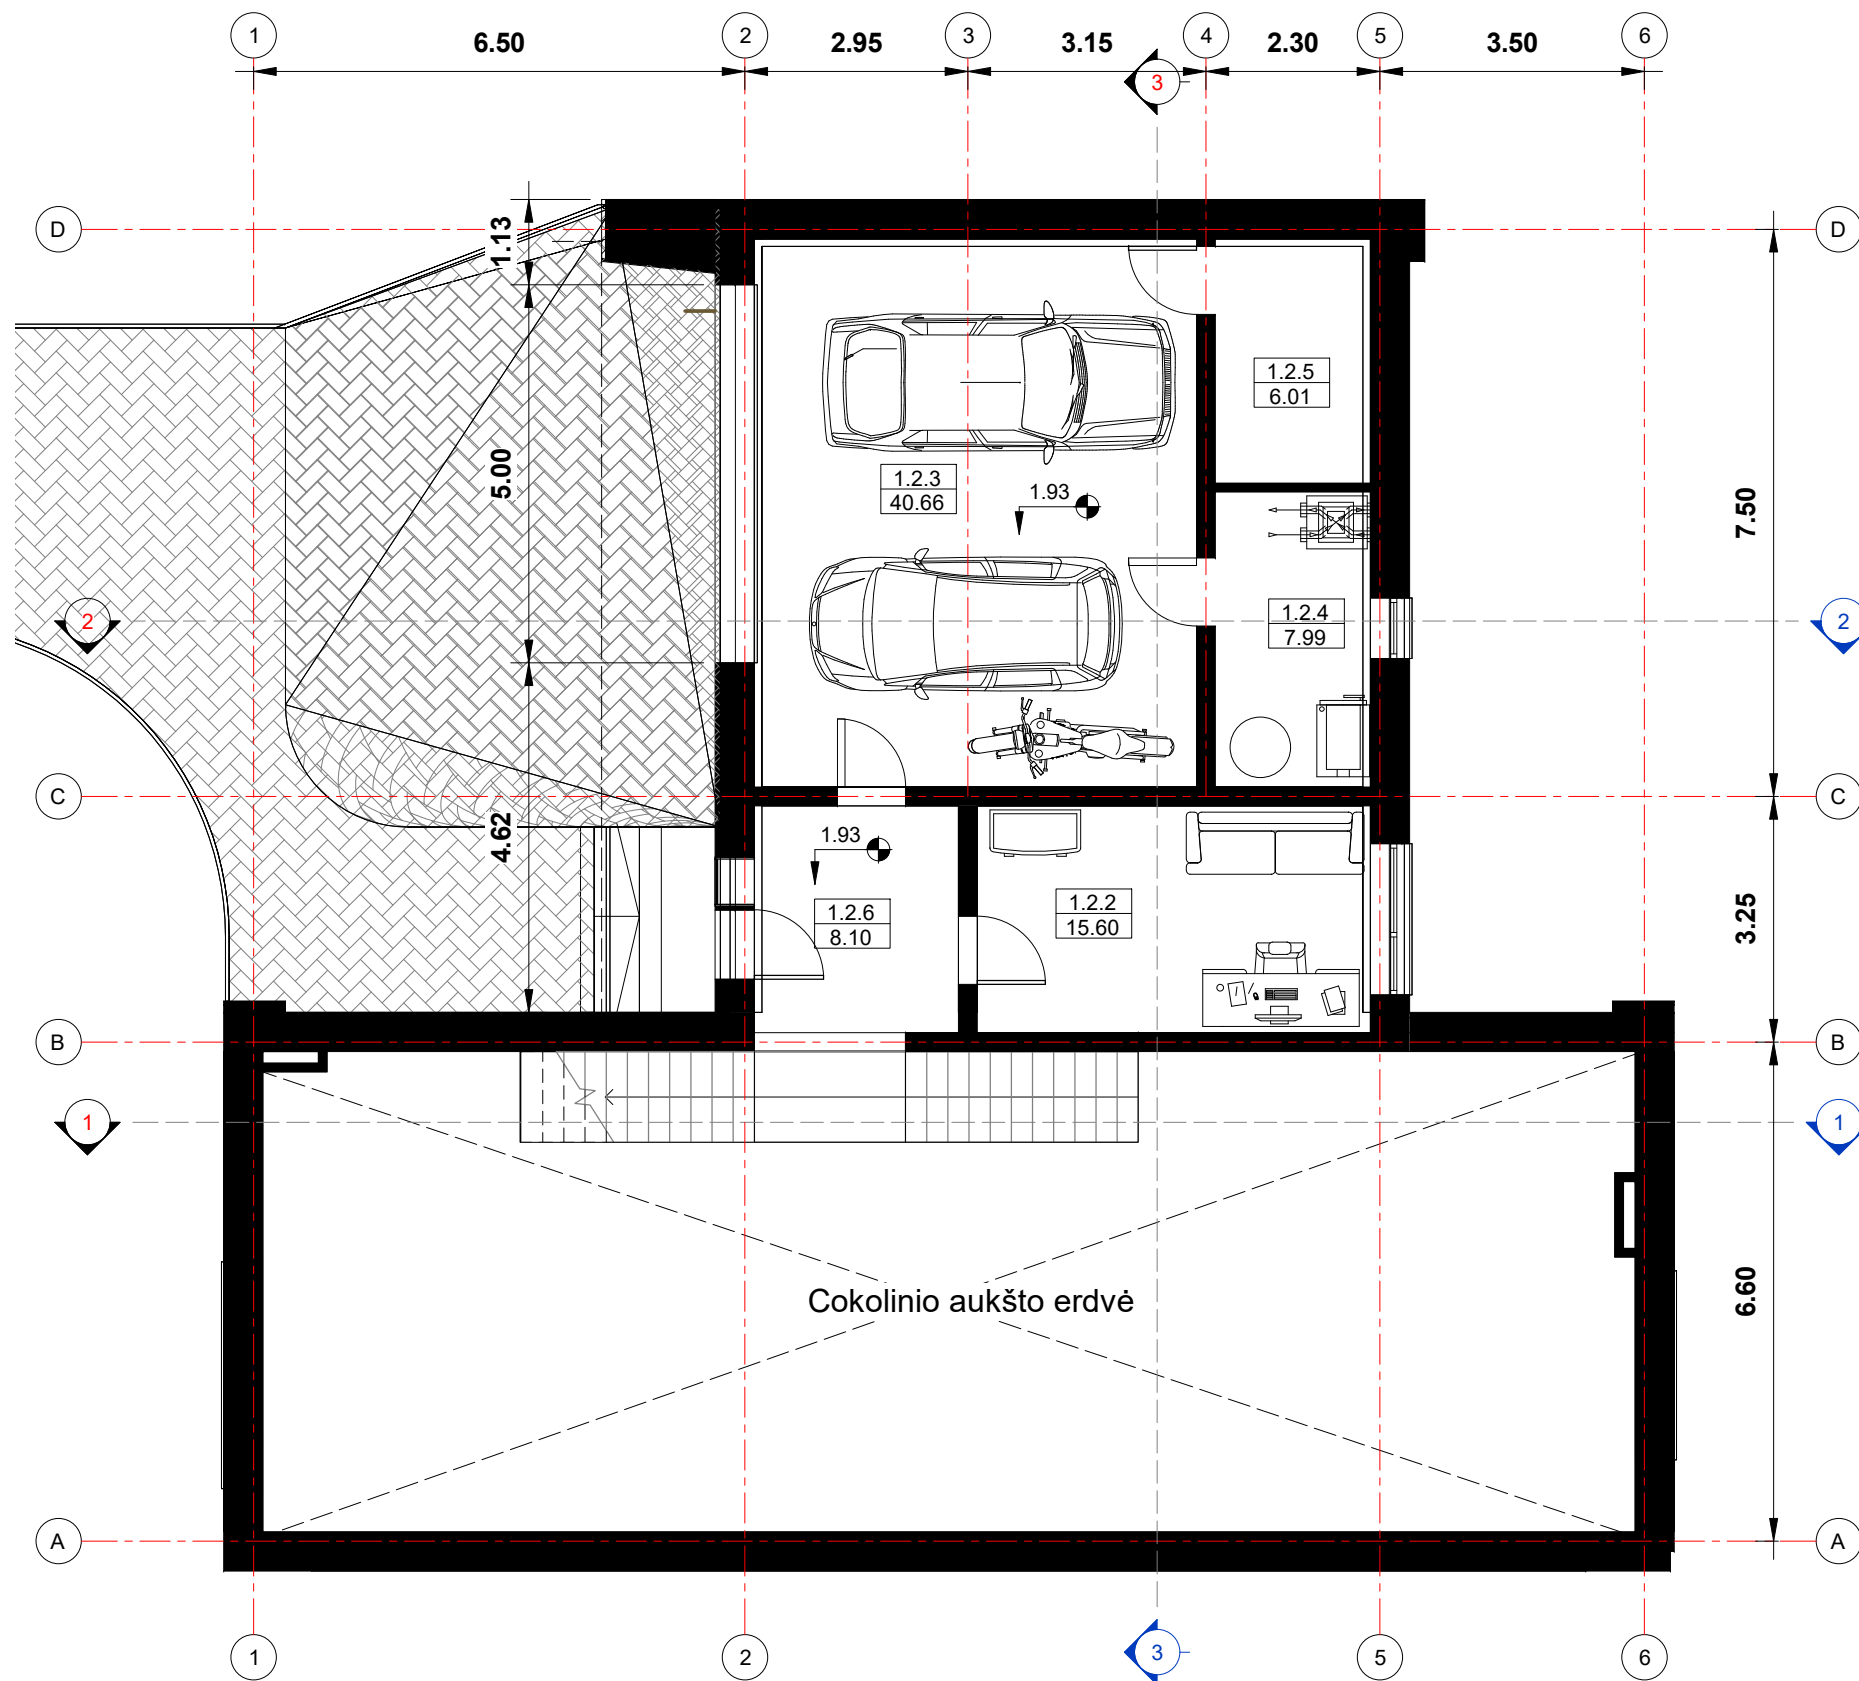


1A EKSPLIKACIJA		
Nr.	Pavadinimas	Plotas (m2)
1.2.2	Kambarys	15.60
1.2.3	Garažas	40.66
1.2.4	Katilinė	7.99
1.2.5	Pagalbinė patalpa	6.01
1.2.6	Tambūras	8.10
		78.36

 Lauras Paulauskas ARCHITEKTAS mob. tel. - 86 83 48736 www.archLP.lt el.paštas - lauras.paulauskas@gmail.com	MB "Architektas Lauras" adresas: Kolektyvo g. 12A-2, LT-08314 Vilnius Įmonės kodas: 304430536		Statinio pavadinimas: Gyvenamosios paskirties (vieno buto) pastatas. Vilniaus r. sav., Nemėžio sen., Didžiasalio k., skl. kad. nr. 4162/0200:201. Statybos projektas		
	Atestato Nr. Išdavimo data A 1595 A 1595 A 2184	Pareigos PV Arch. Arch.	Pavardė L.Paulauskas L.Paulauskas J.Martinkus	Parašas  Parašas 	Data 2019.06 2019.06 2019.06
Brėžinio pavadinimas: Pirmo aukšto planas 1 : 100			Laida	0	
Statytojo (užsakovo) pavadinimas: UAB "VAKARAI"		Objekto nr. TDP-493	Žymuo 493-PP-1AP	Lapas	Lapų

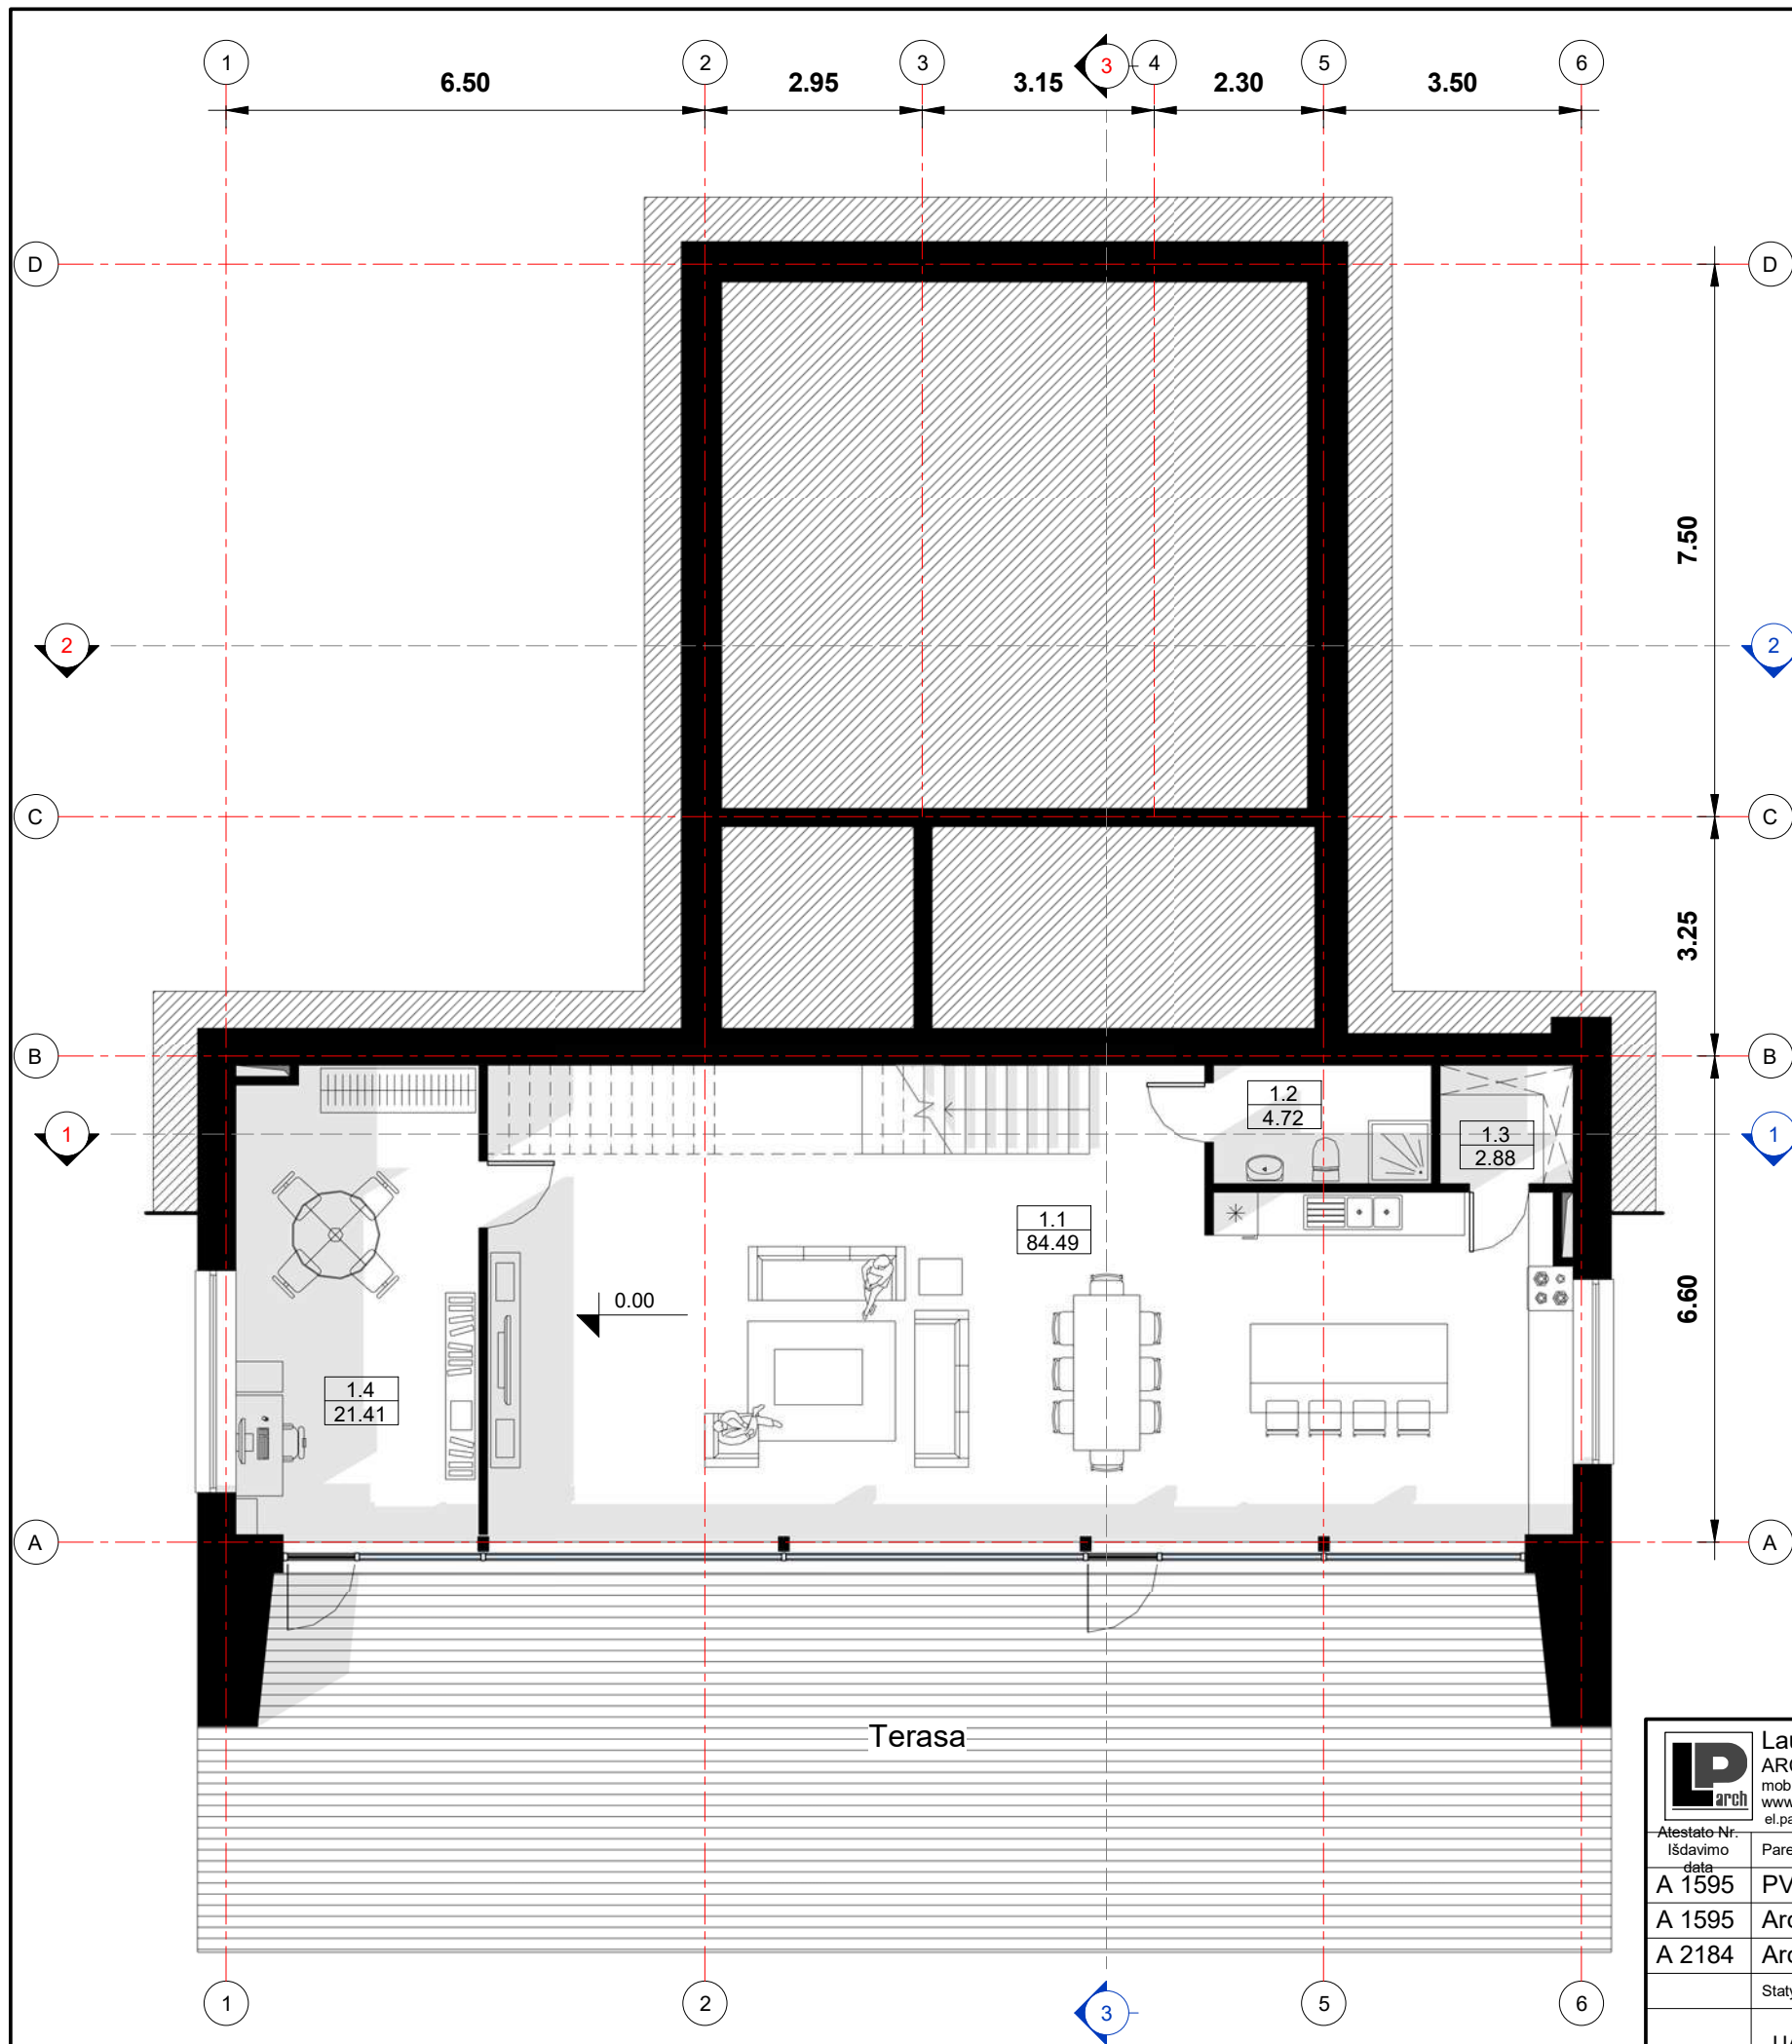


0A EKSPLIKACIJA		
Nr.	Pavadinimas	Plotas (m2)
1.1	Svetainė	84.49
1.2	Sanitarinis mazgas	4.72
1.3	Pagalbinė patalpa	2.88
1.4	Kambarys	21.41
		113.50

	Lauras Paulauskas ARCHITEKTAS mob. tel. - 86 83 48736 www.archLP.lt el.paštas - lauras.paulauskas@gmail.com		MB "Architektas Lauras" adresas: Kolektyvo g. 12A-2, LT-08314 Vilnius Įmonės kodas: 304430536		Statinio pavadinimas: Gyvenamosios paskirties (vieno buto) pastatas. Vilniaus r. sav., Nemėžio sen., Didžiasalio k., skl. kad. nr. 4162/0200:201. Statybos projektas	
	Atestato Nr. Išdavimo data A 1595 A 1595 A 2184	Pareigos PV Arch. Arch.	Pavardė L.Paulauskas L.Paulauskas J.Martinkus	Parašas 	Data 2019.06 2019.06 2019.06	Brėžinio pavadinimas: Cokolinio aukšto planas 1 : 100
Statytojo (užsakovo) pavadinimas: UAB "VAKARAI"			Objekto nr. TDP-493	Žymuo 493-PP-0AP	Lapas 	Lapų 0

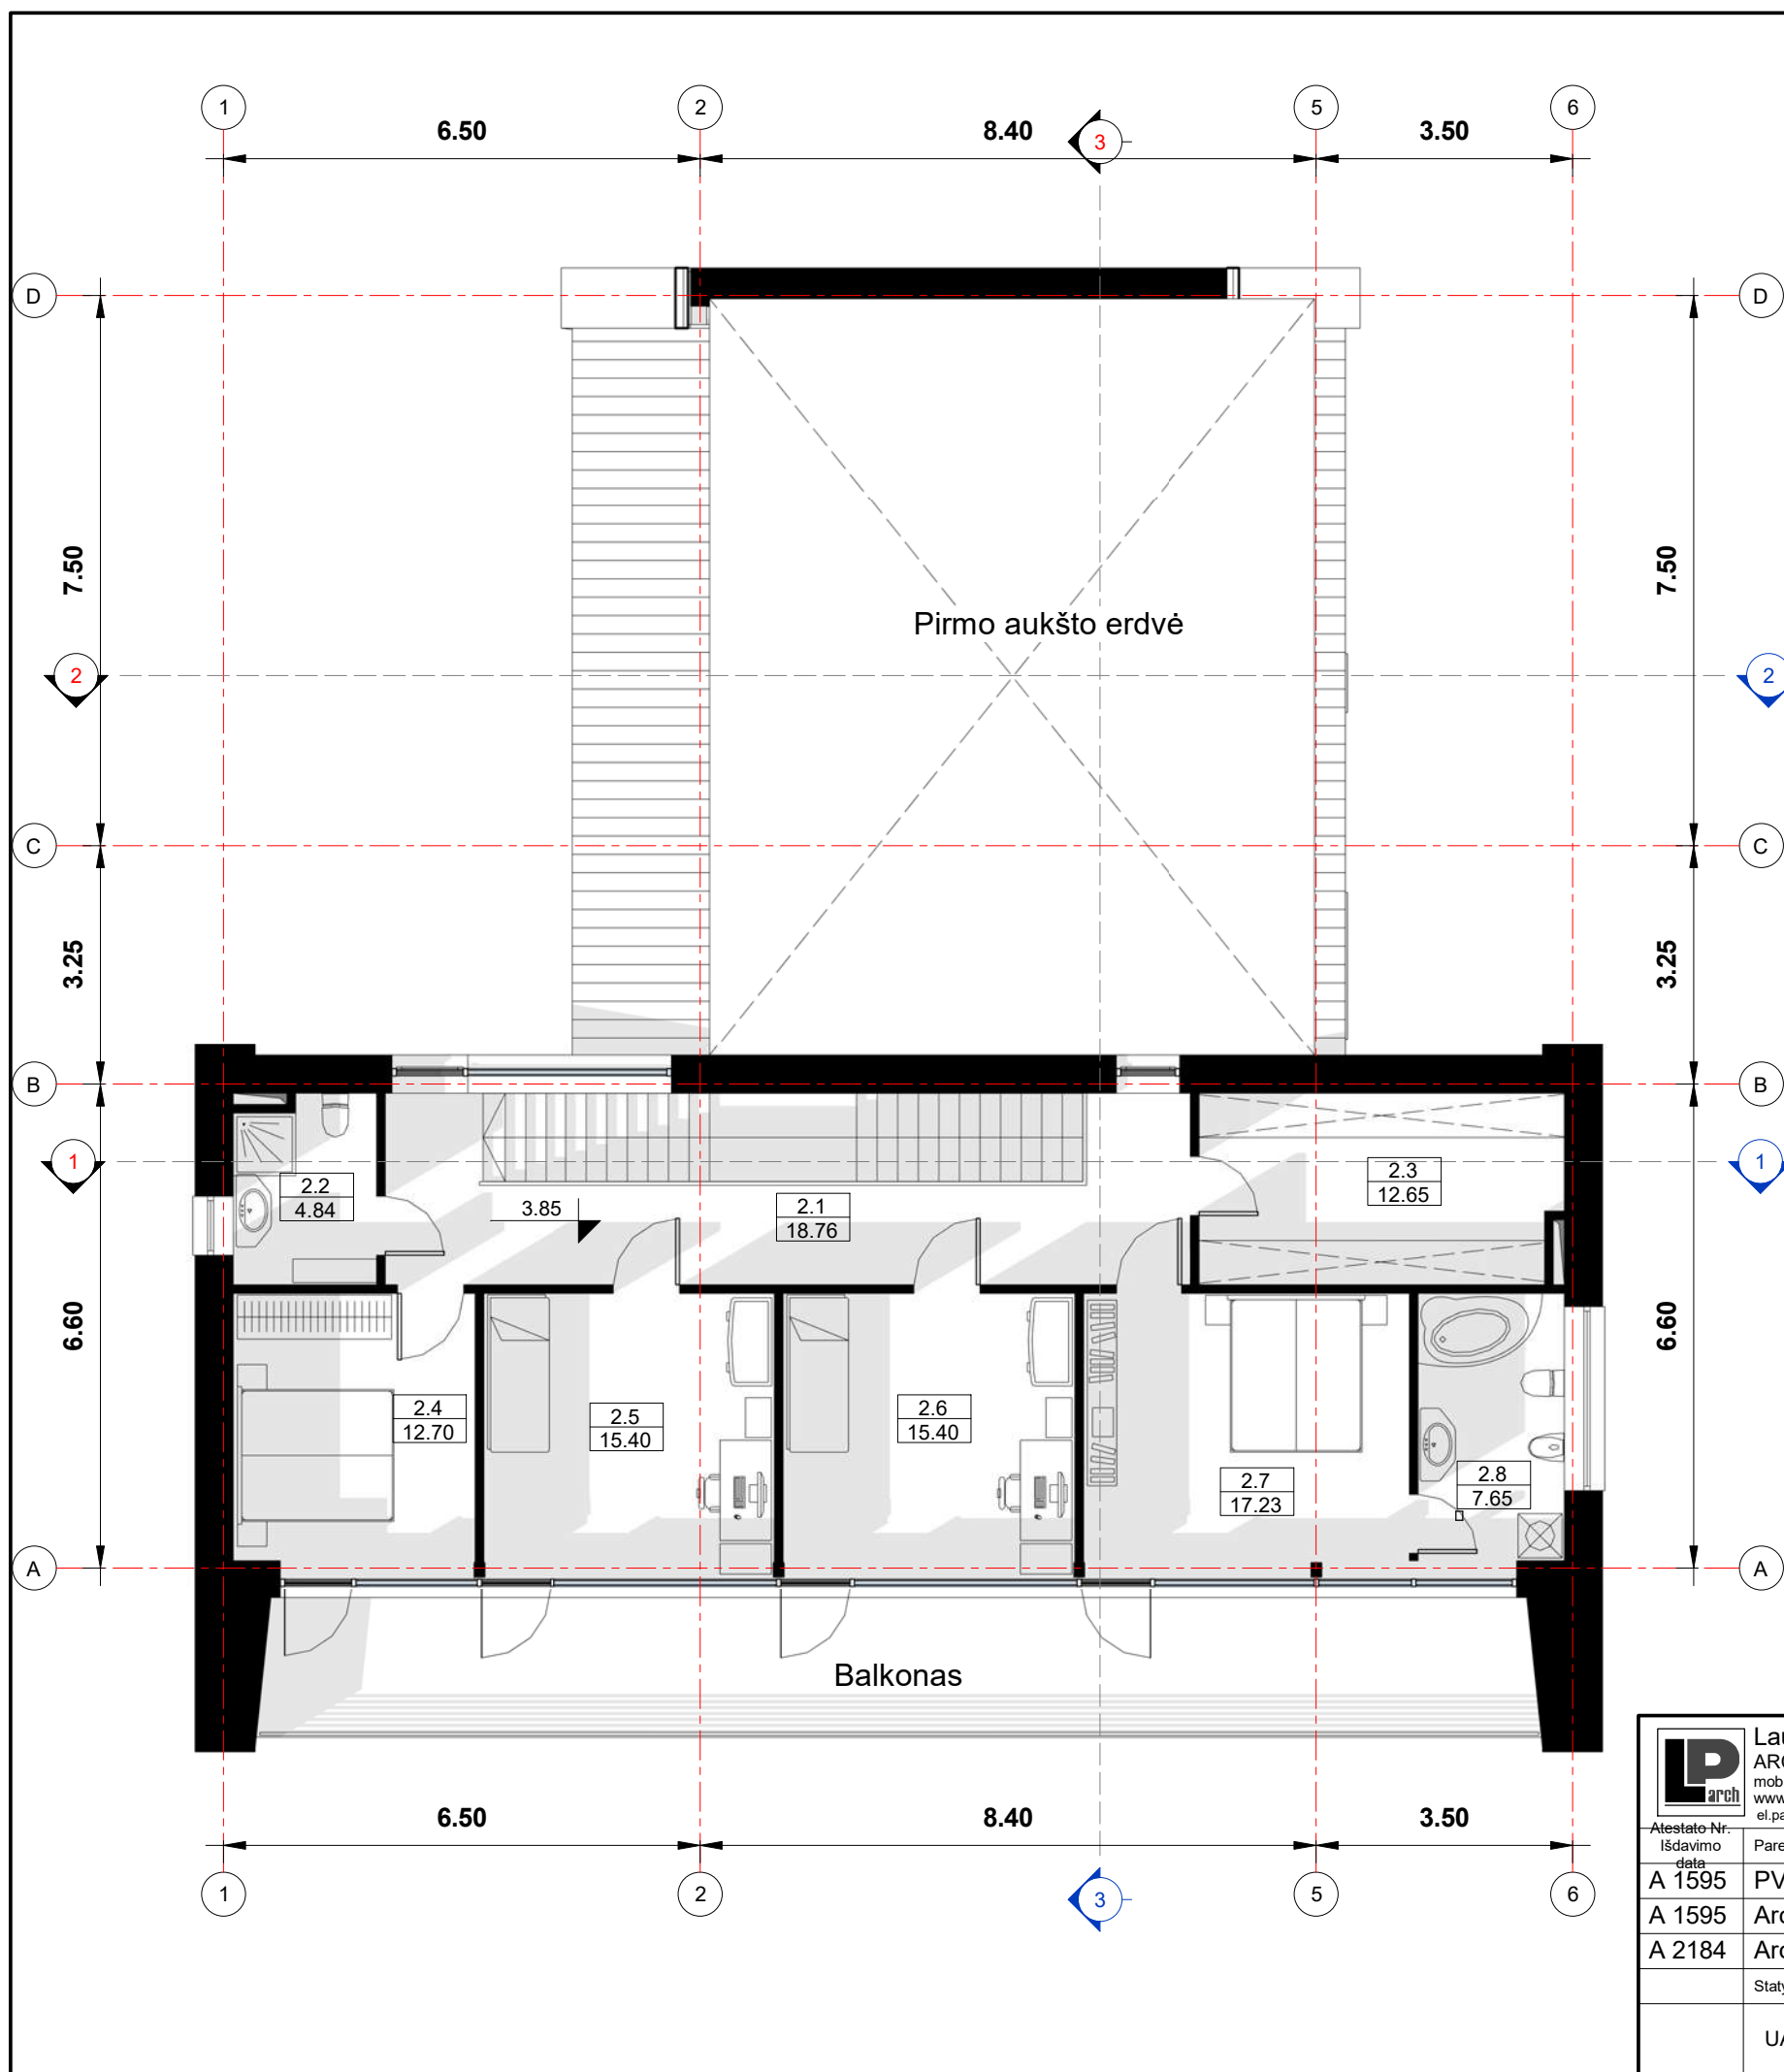


2A EKSPLIKACIJA		
Nr.	Pavadinimas	Plotas (m2)
2.1	Koridorius	18.76
2.2	Sanitarinis mazgas	4.84
2.3	Drabužinė	12.65
2.4	Kambarys	12.70
2.5	Kambarys	15.40
2.6	Kambarys	15.40
2.7	Kambarys	17.23
2.8	Sanitarinis mazgas	7.65
		104.62

	Lauras Paulauskas ARCHITEKTAS mob. tel. - 86 83 48736 www.archLP.lt el.paštas - lauras.paulauskas@gmail.com		MB "Architektas Lauras" adresas: Kolektyvo g. 12A-2, LT-08314 Vilnius Įmonės kodas: 304430536		Statinio pavadinimas: Gyvenamosios paskirties (vieno buto) pastatas. Vilniaus r. sav., Nemėžio sen., Didžiasalio k., skl. kad. nr. 4162/0200:201. Statybos projektas			
	Atestato Nr. A 1595 Išdavimo data: 2019.06	Pareigos: PV Arch.	Pavardė: L.Paulauskas L.Paulauskas J.Martinkus	Parašas:	Data: 2019.06 2019.06 2019.06	Brėžinio pavadinimas: Antro aukšto planas 1 : 100		
Statytojo (užsakovo) pavadinimas: UAB "VAKARAI"					Objekto nr.: TDP-493	Žymuo: 493-PP-2AP	Lapas:	Lapų:

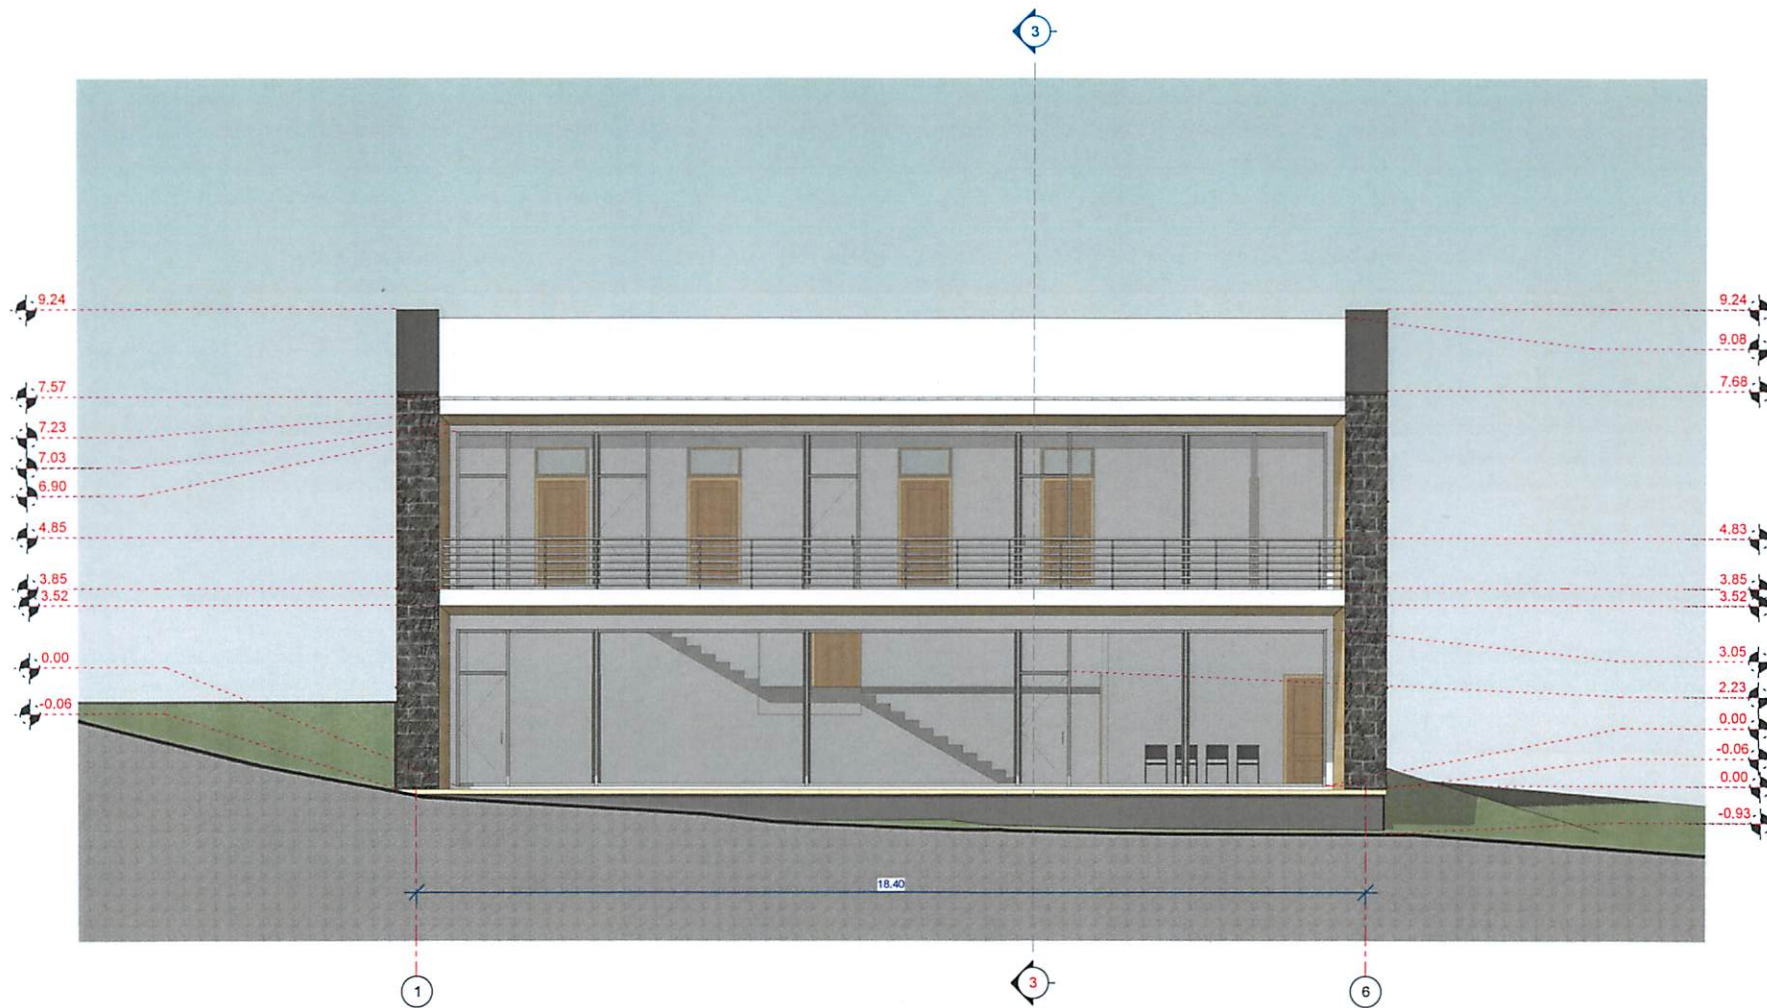


Perraudė
 Kultūros, sporto ir turizmo
 skyriaus vyriausiasis specialistas
 Valdemar Višnevski
 2020.03.17

		Lauras Paulauskas ARCHITEKTAS mob. tel. - 86 83 48736 www.archLP.lt el. paštas - lauras.paulauskas@gmail.com		MB "Architektas Lauras" adresas: Kolektyvo g. 12A-2, LT-08314 Vilnius Įmonės kodas: 304430536		Statinio pavadinimas: Gyvenamosios paskirties (vieno buto) pastatas, Vilniaus r. sav., Nemėžio sen., Didžiasalio k., skl. kad. nr. 4162/0200:201. Statybos projektas		
Atestato Nr. / Išdavimo data	Pareigos	Pavardė	Parašas	Data	Braižinio pavadinimas:		Laida	
A 1595	PV	L. Paulauskas		2019.06	Fasadas 1-6		0	
A 1595	Arch.	L. Paulauskas		2019.06	1 : 100			
A 2184	Arch.	J. Martinkus		2019.06				
Statytojo (užsakovo) pavadinimas					Objekto nr.	Žymuo	Lapas	Lapų
UAB "VAKARAI"					TDP-493	493-PP-F-Pietinis		

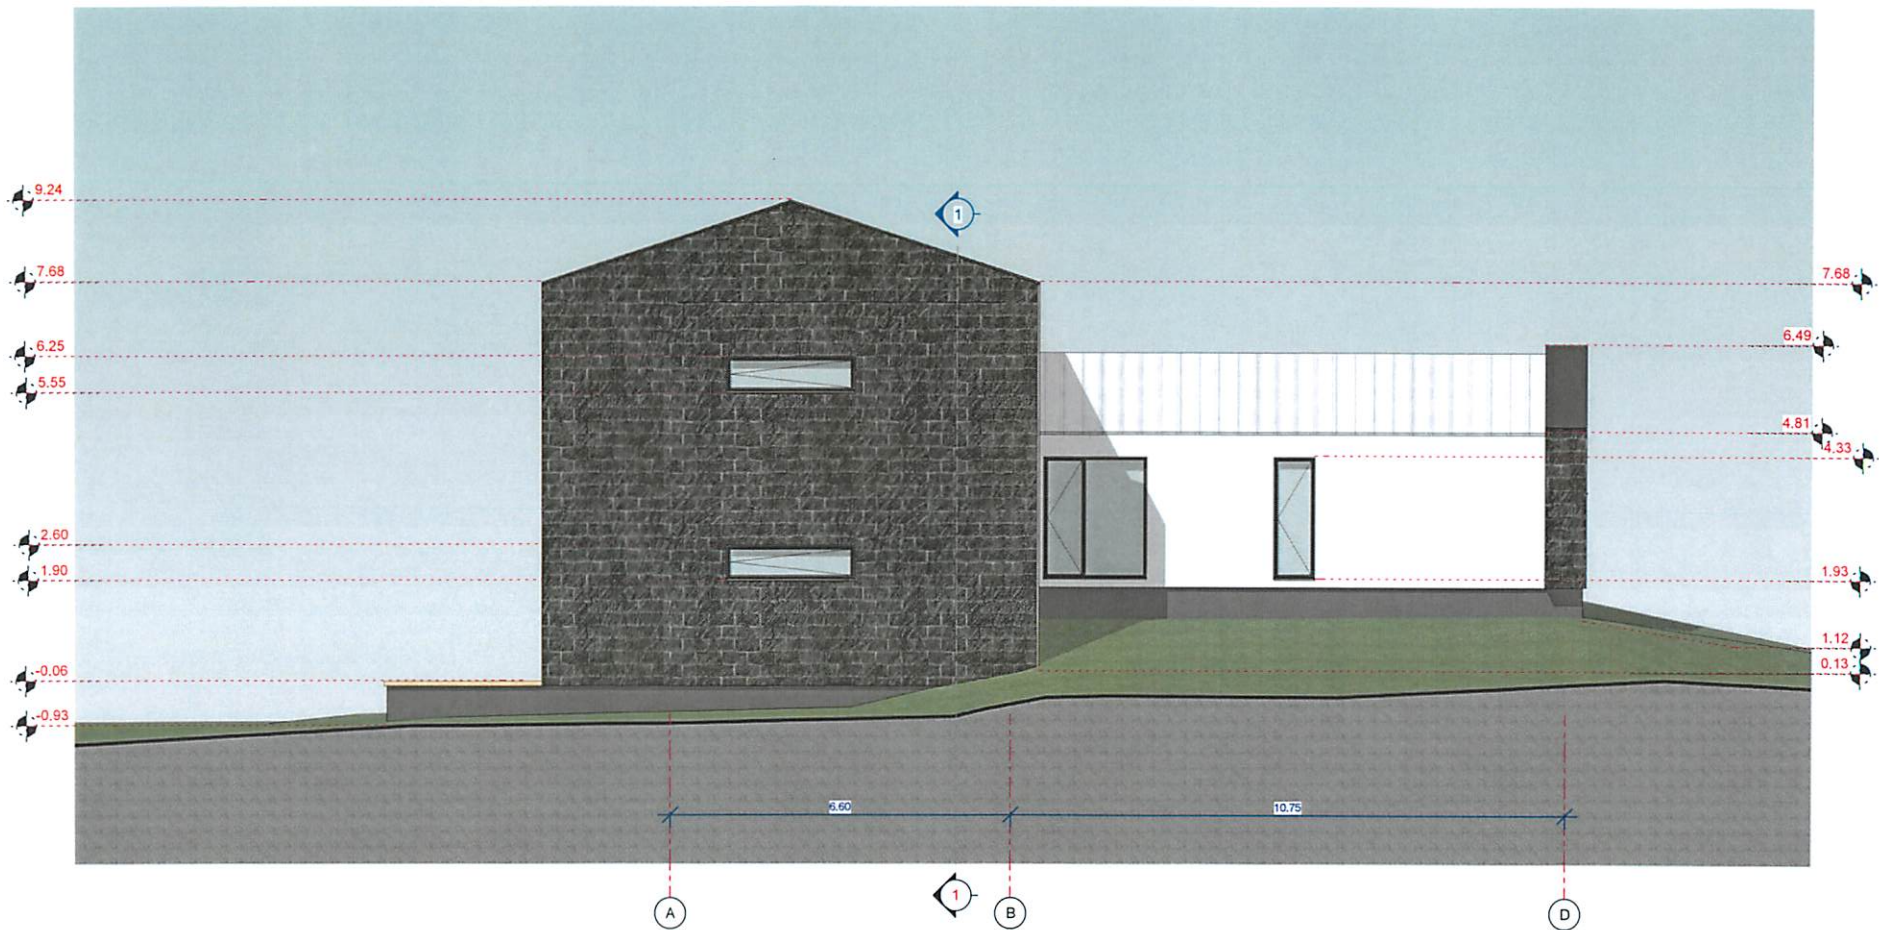

Peržiūrėti
 Kultūros, sporto ir turizmo
 skyriaus vyriausiasis specialistas
 Valdemar Višnevski
 2020 03 17

 Lauras Paulauskas ARCHITEKTAS mob. tel. - 86 83 48736 www.archLP.lt el.paistas - lauras.paulauskas@gmail.com		MB "Architektas Lauras" adresas: Kolektyvo g. 12A-2, LT-08314 Vilnius Įmonės kodas: 304430536		Statinio pavadinimas: Gyvenamosios paskirties (vieno buto) pastatas, Vilniaus r. sav., Nemėžio sen., Didžiasalio k., skl. kad. nr. 4162/0200:201. Statybos projektas	
Atestato Nr. / Išdavimo data A 1595 / PV		Pareigos / Pavardė Arch. / L.Paulauskas		Parašas / Data  / 2019.06	
A 1595 / Arch.		A 2184 / Arch.		Brėžinio pavadinimas: Fasadas A-D 1 : 100	
Laida 0		Statytojo (užsakovo) pavadinimas UAB "VAKARAI"		Objektas nr. / Žymuo / Lapas / Lapų TDP-493 / 493-PP-F-Rytinis / /	

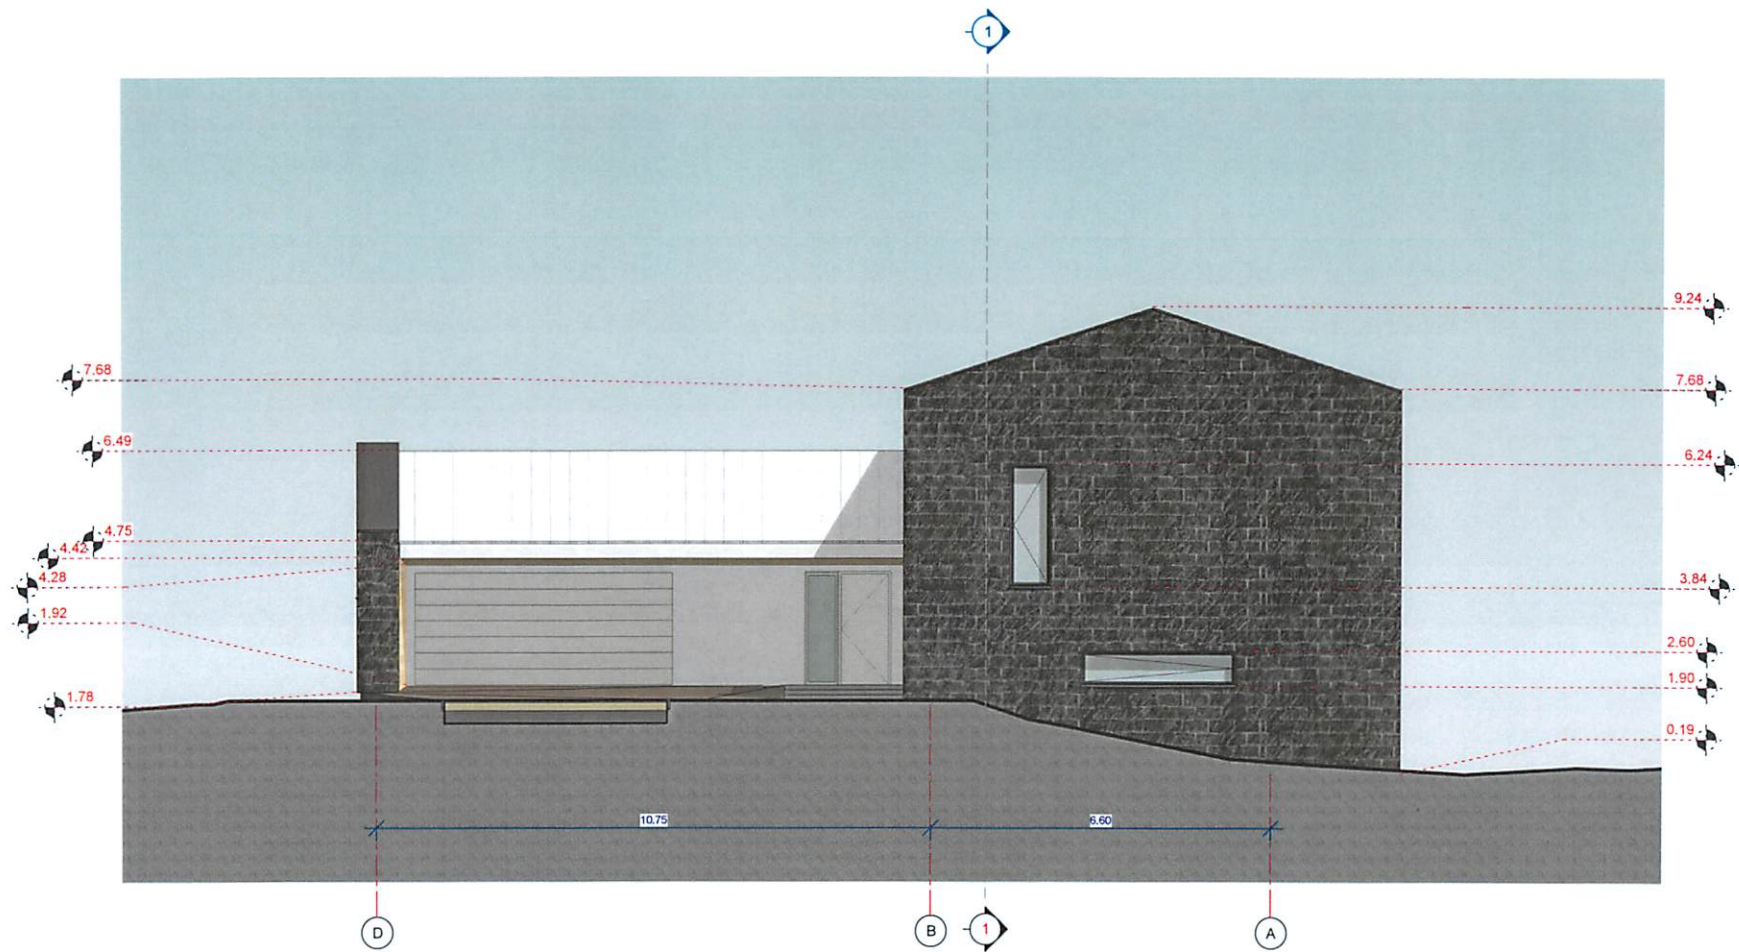


Peržiūrėta
 Kultūros, sporto ir turizmo
 skyriaus vyriausiasis specialistas

Valdemar Višnev


2019 03 17


 Lauras Paulauskas ARCHITEKTAS mob. tel. - 86 83 48736 www.archLP.lt el.paistas - lauras.paulauskas@gmail.com		MB "Architektas Lauras" adresas: Kolektyvo g. 12A-2, LT-08314 Vilnius Įmonės kodas: 304430536		Statinio pavadinimas: Gyvenamosios paskirties (vieno buto) pastatas, Vilniaus r. sav., Nemėžio sen., Didžiasalio k., skl. kad. nr. 4162/0200:201. Statybos projektas		
Atestato Nr.	Pareigos	Pavarde	Parašas	Data	Brėžinio pavadinimas: Fasadas D-A 1 : 100	Laida 0
A 1595	PV	L.Paulauskas		2019.06		
A 1595	Arch.	L.Paulauskas		2019.06		
A 2184	Arch.	J.Martinkus		2019.06		
Stalytojo (užsakovo) pavadinimas			Objekto nr.	Žymuo	Lapas	Lapų
UAB "VAKARAI"			TDP-493	493-PP-F-Vakarinis		

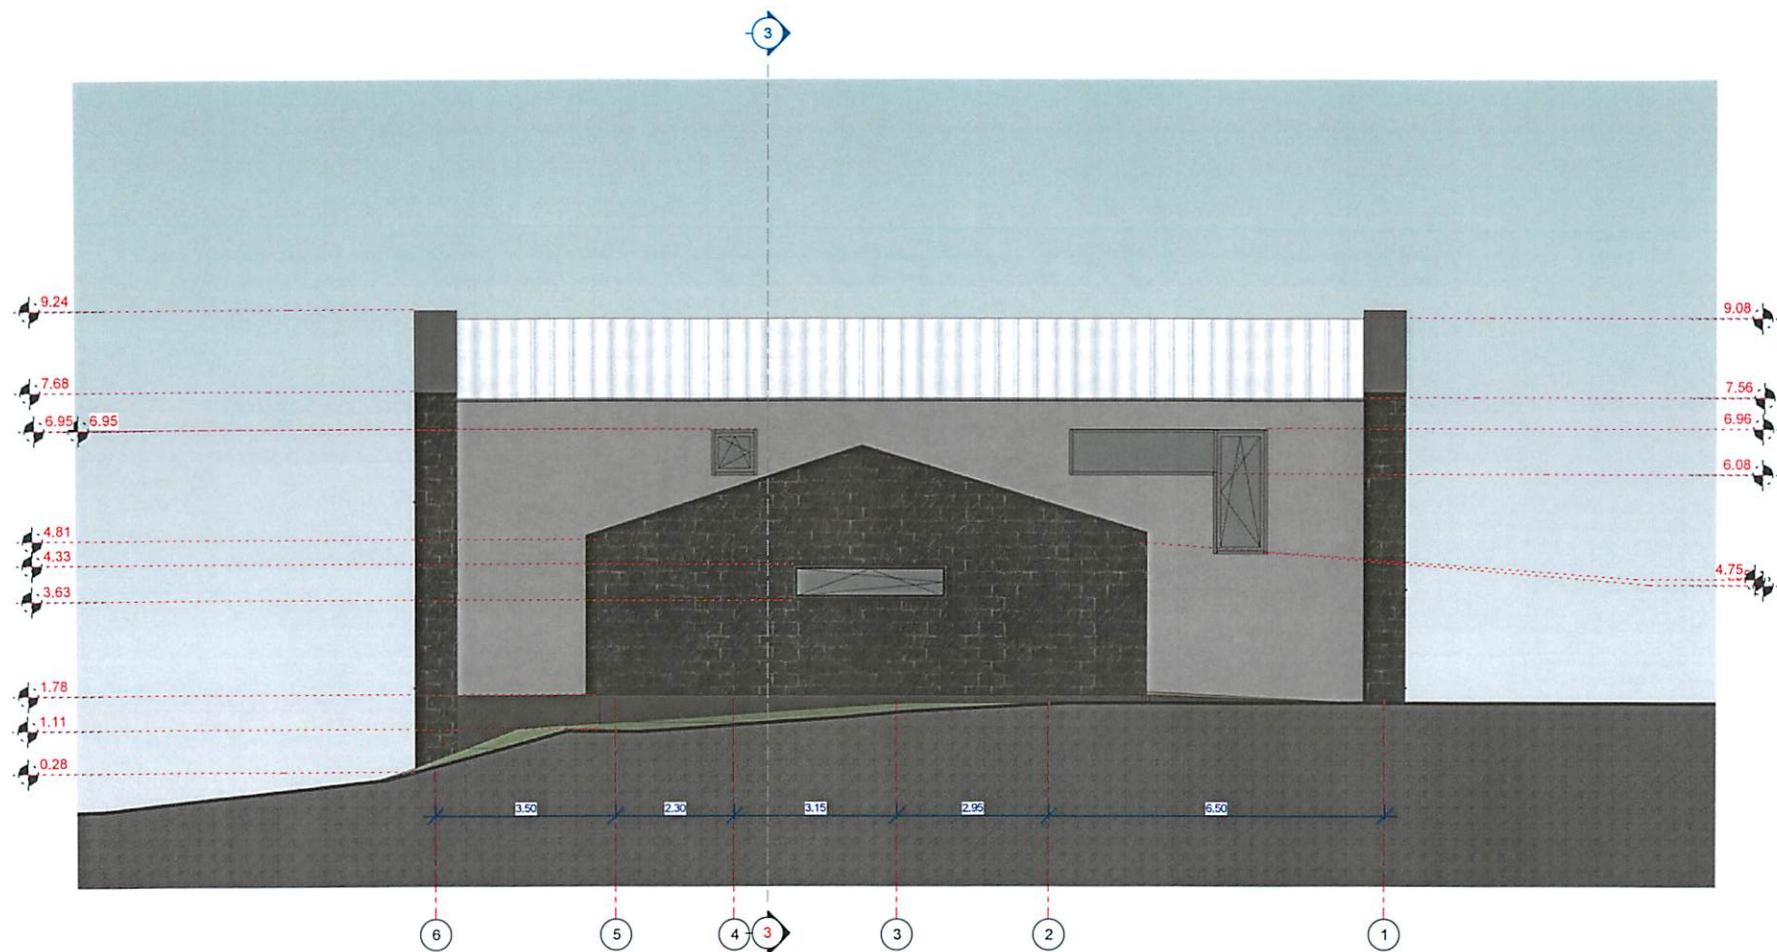


Peržiūrėta
 Kultūros, sporto ir turizmo
 skyriaus vyriausiasis inžinierius
 Valdemar Višniauskas
 2020 05 17.


	Lauras Paulauskas ARCHITEKTAS mob. tel. - 86 83 48736 www.archLP.lt el paštas - lauras.paulauskas@gmail.com		MB "Architektas Lauras" adresas: Kolektyvo g. 12A-2, LT-08314 Vilnius Įmonės kodas: 304430536		Statinio pavadinimas: Gyvenamosios paskirties (vieno buto) pastatas, Vilniaus r. sav., Nemėžio sen., Didžiausio k., skl. kad. nr. 4162/0200.201. Statybos projektas		
	Atestato Nr. Išdavimo data	Pareigos Pavardė	Parašas	Data	Brėžinio pavadinimas: Fasadas 6-1 1 : 100		Laida 0
Statytojo (užsakovo) pavadinimas UAB "VAKARAI"				Objektas nr. TDP-493	Žymuo 493-PP-F-Šiaurinis	Lapas 	Lapų

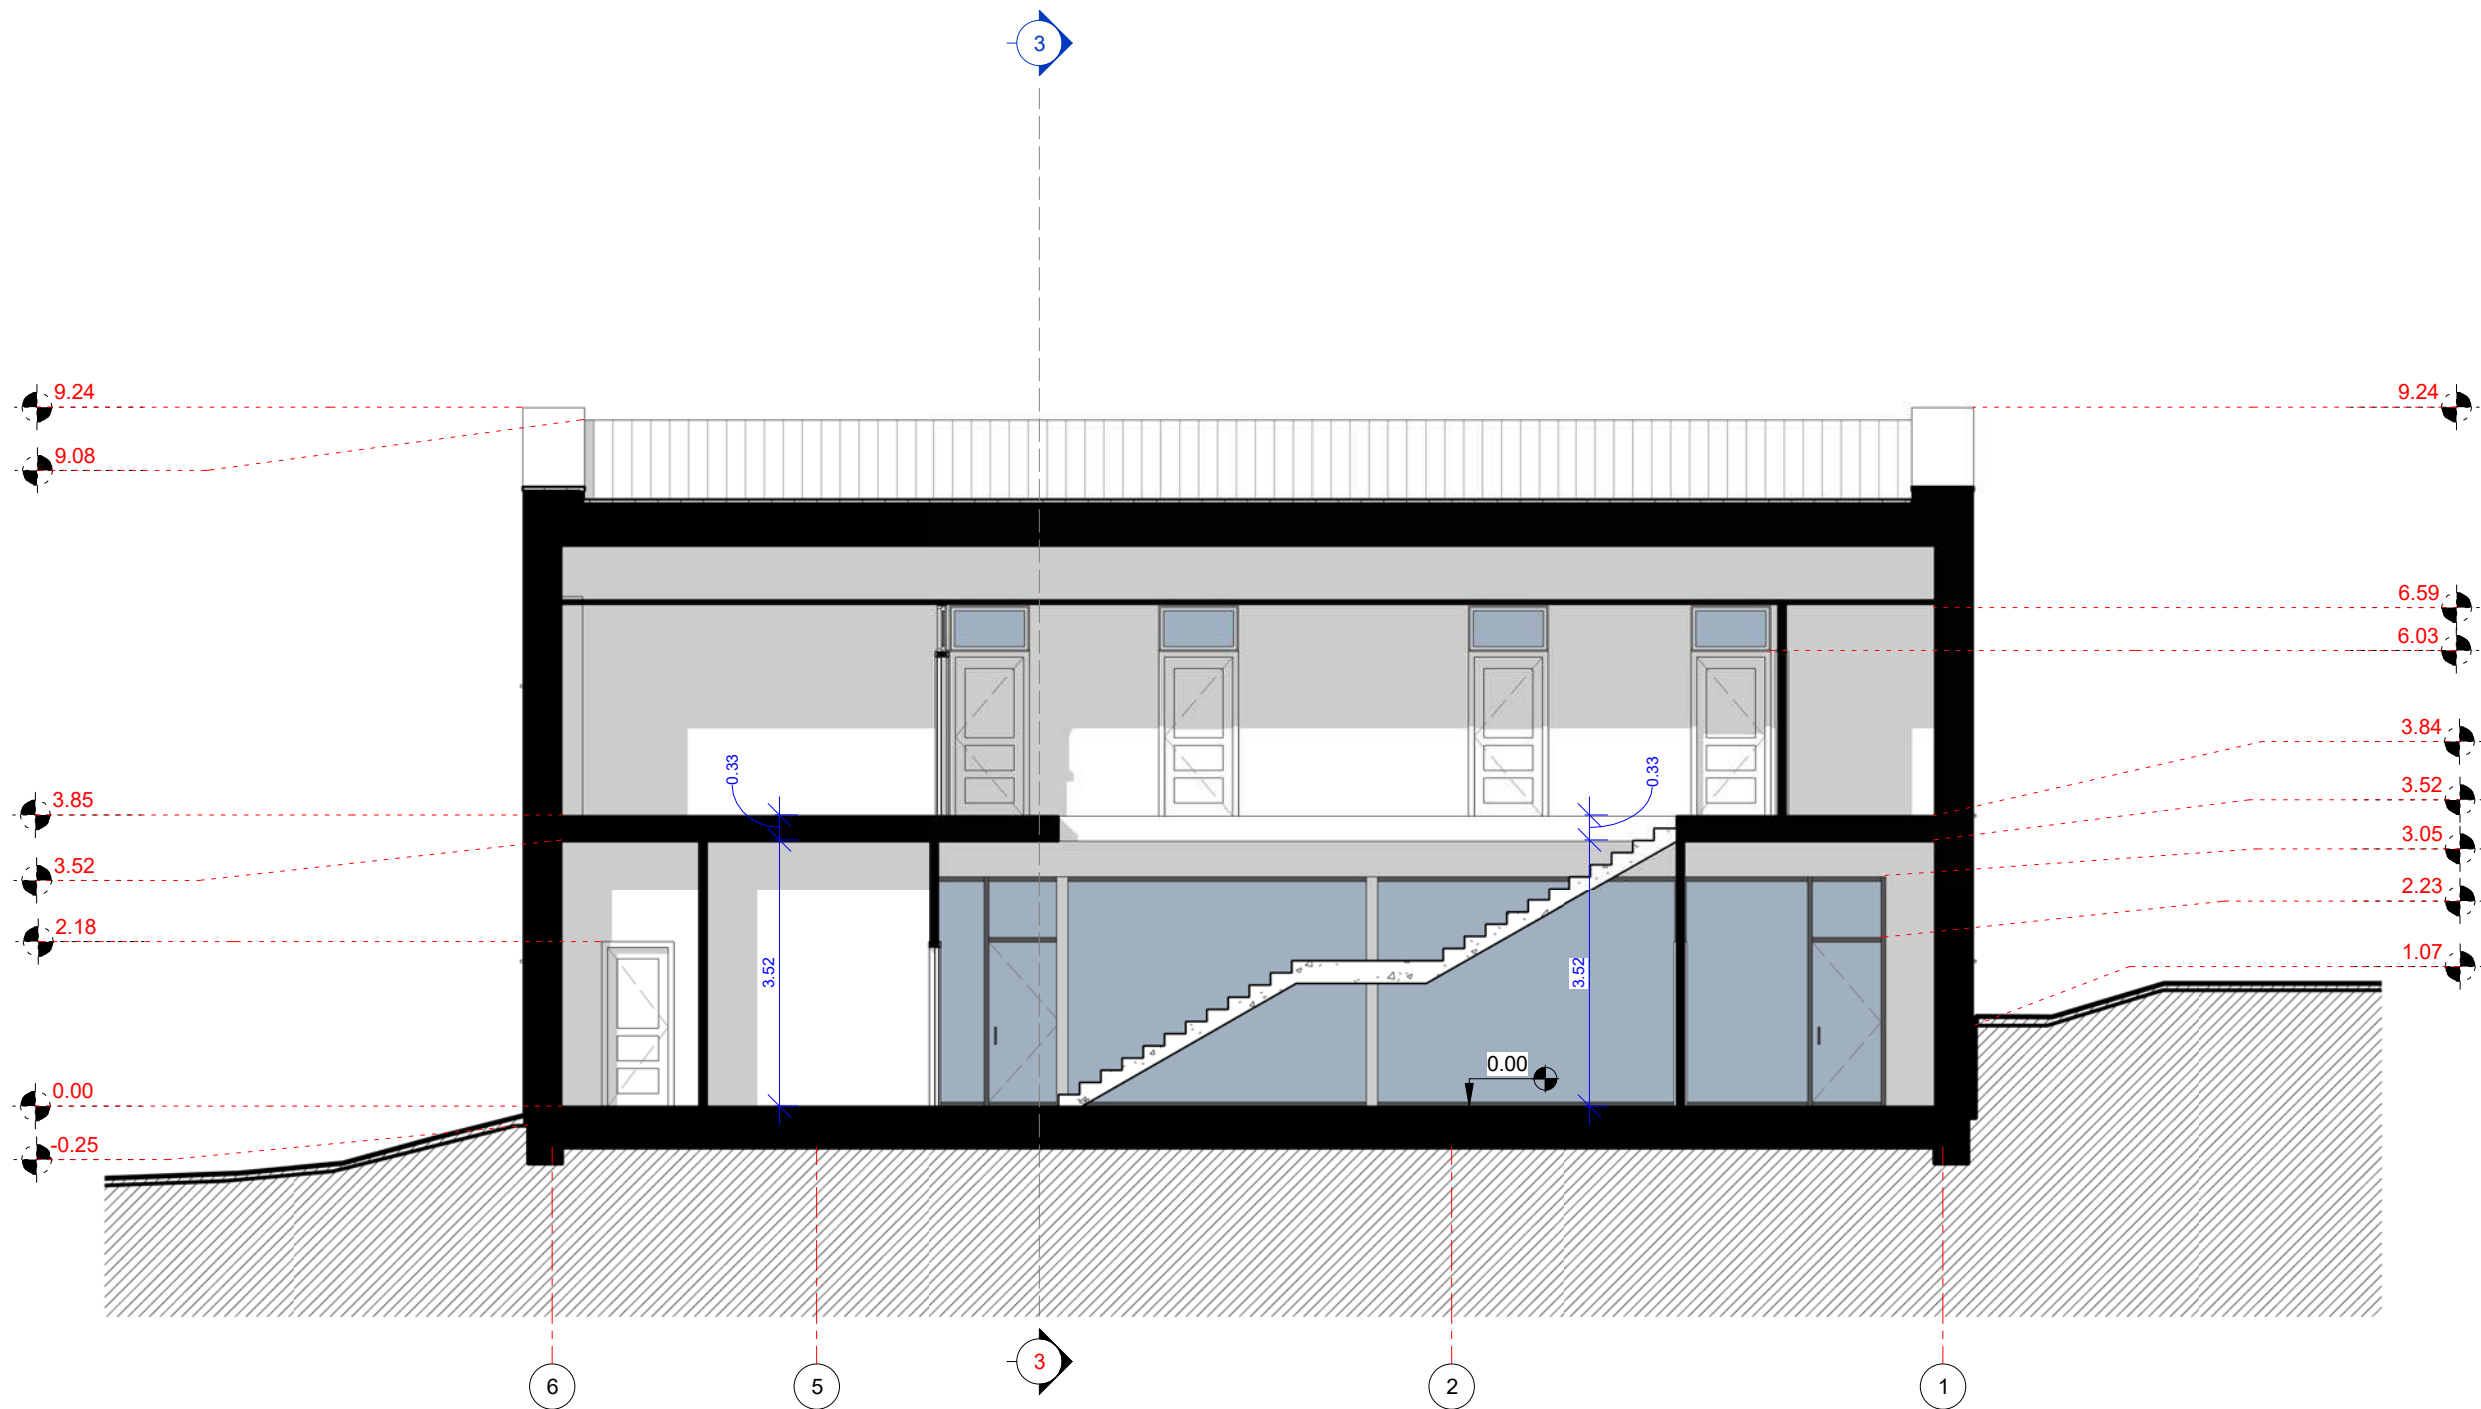


 Lauras Paulauskas ARCHITEKTAS mob. tel. - 86 83 48736 www.archLP.lt el.paštas - lauras.paulauskas@gmail.com		MB "Architektas Lauras" adresas: Kolektyvo g. 12A-2, LT-08314 Vilnius Įmonės kodas: 304430536		Statinio pavadinimas: Gyvenamosios paskirties (vieno buto) pastatas. Vilniaus r. sav., Nemėžio sen., Didžiasalio k., skl. kad. nr. 4162/0200:201. Statybos projektas			
Atestato Nr. Išdavimo data	Pareigos	Pavardė	Parašas	Data	Brėžinio pavadinimas:	Laida	
A 1595	PV	L.Paulauskas		2019.06	Pjūvis 1-1 1 : 100	0	
A 1595	Arch.	L.Paulauskas		2019.06			
A 2184	Arch.	J.Martinkus		2019.06			
Statytojo (užsakovo) pavadinimas:				Objekto nr.	Žymuo	Lapas	Lapų
UAB "VAKARAI"				TDP-493	493-PP-Pj-1		

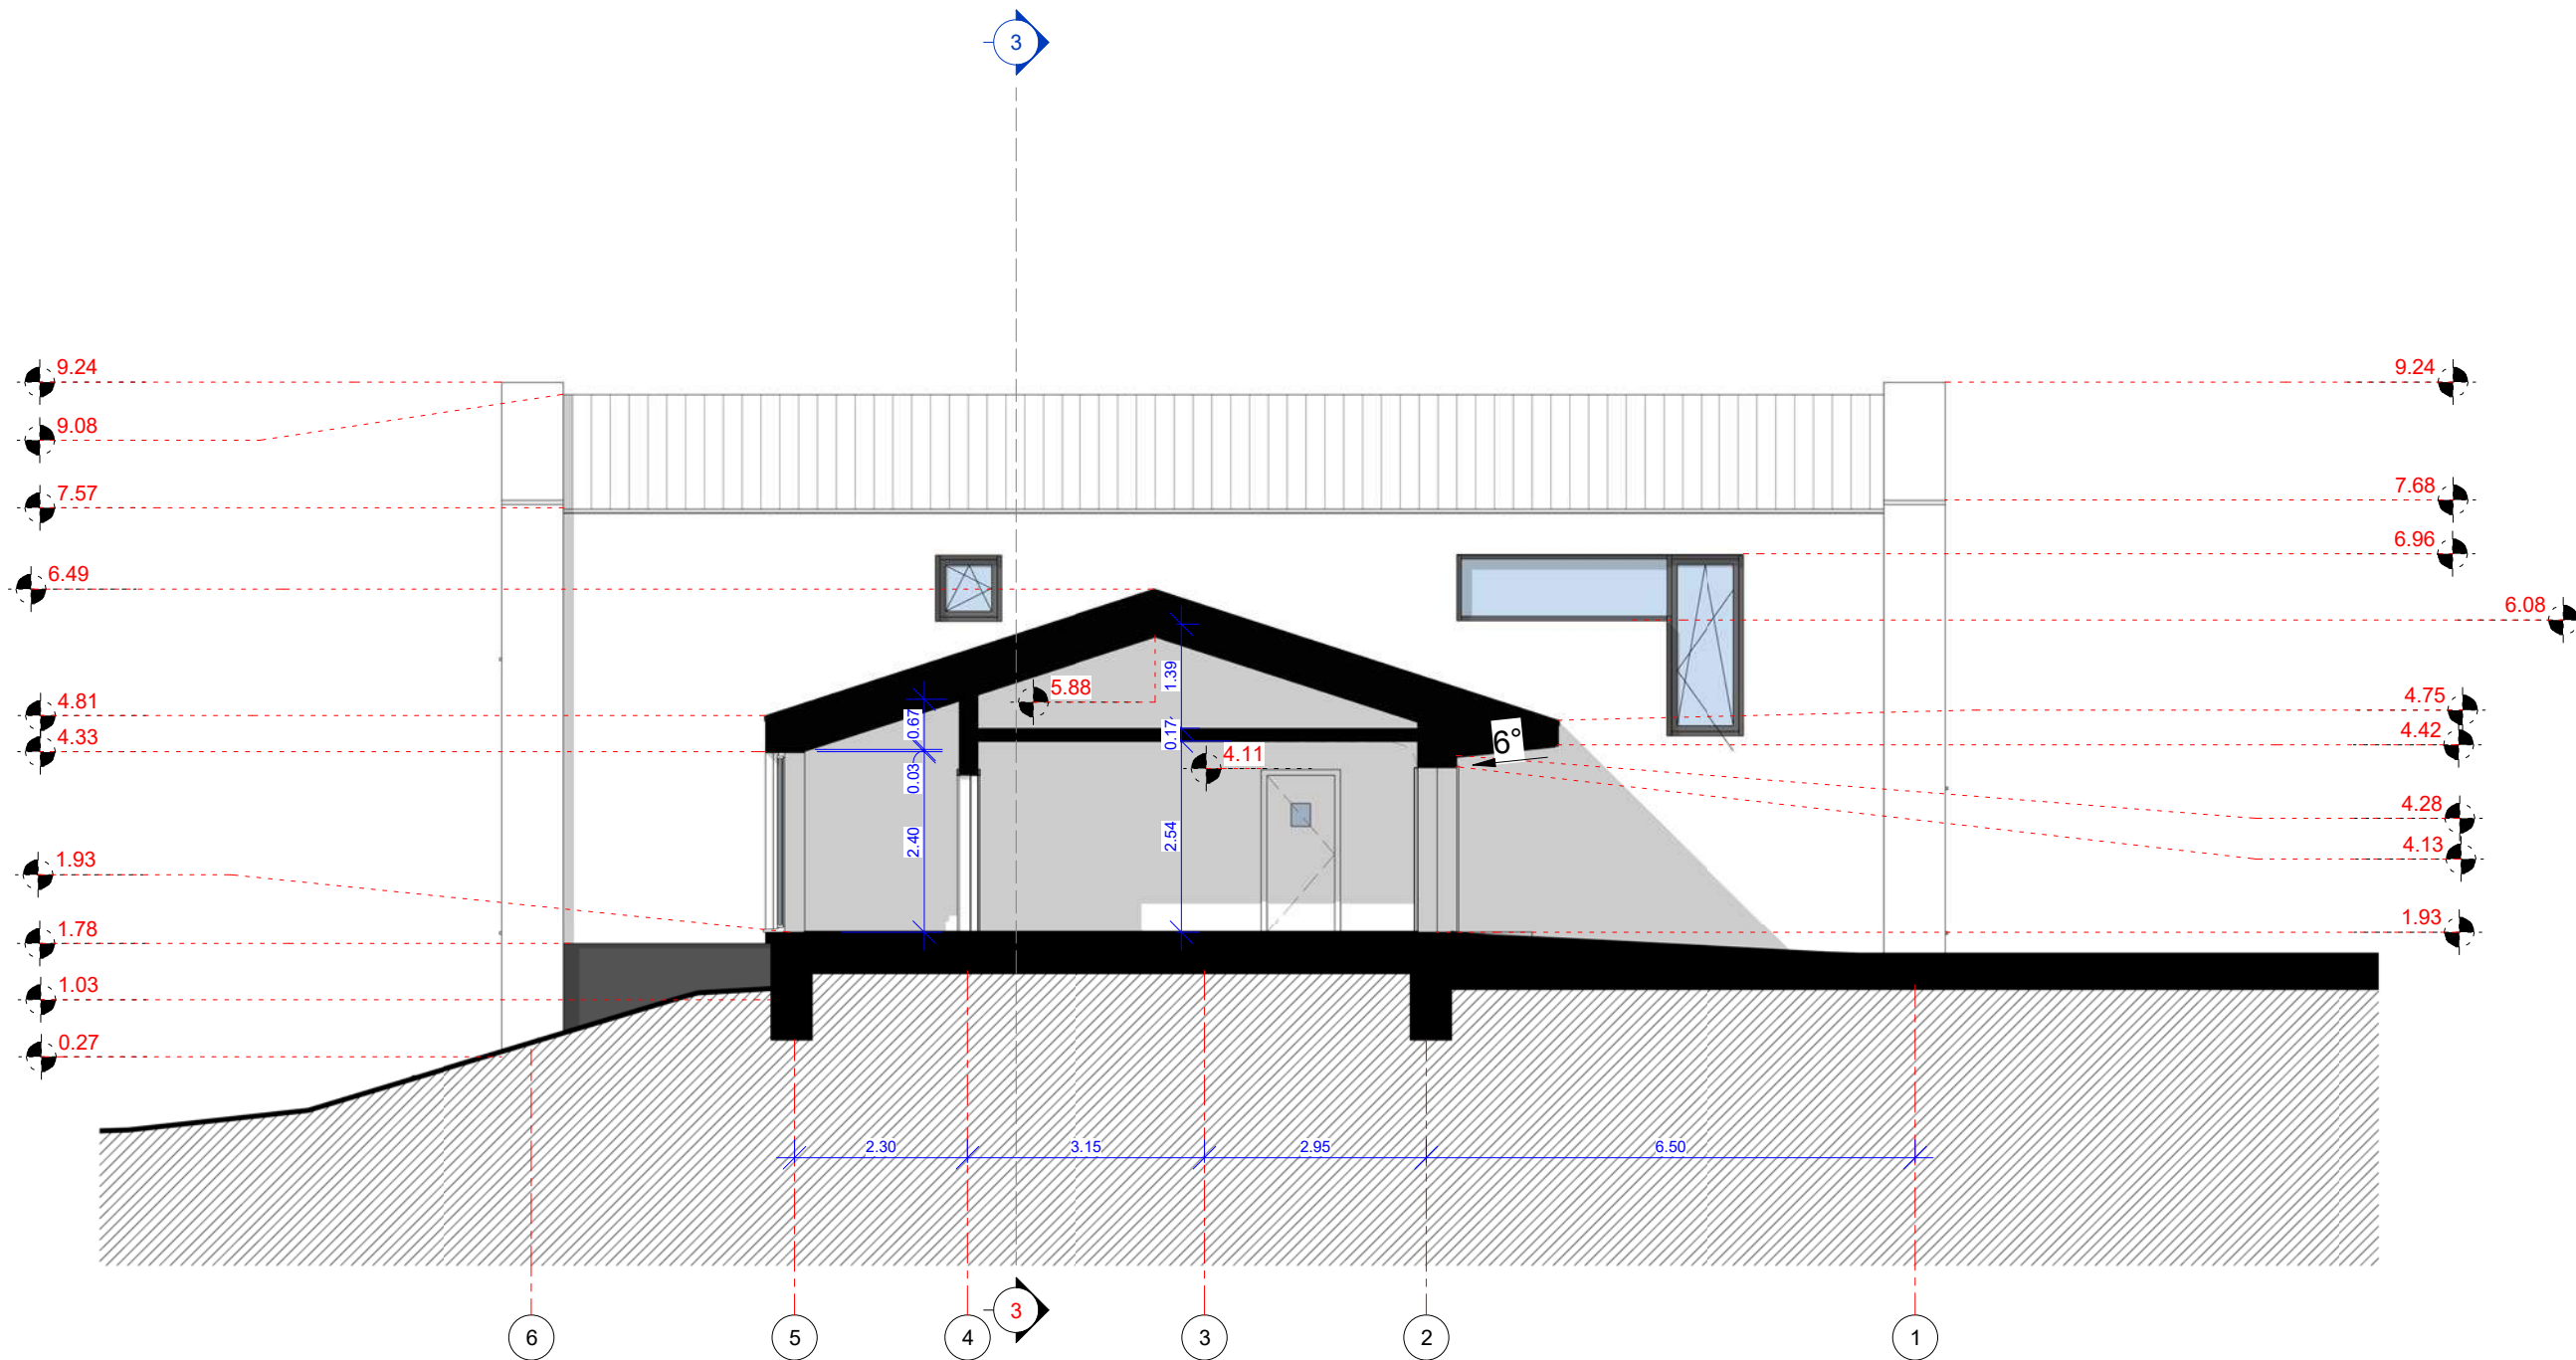

 Lauras Paulauskas ARCHITEKTAS mob. tel. - 86 83 48736 www.archLP.lt el.paštas - lauras.paulauskas@gmail.com	MB "Architektas Lauras" adresas: Kolektyvo g. 12A-2, LT-08314 Vilnius Įmonės kodas: 304430536		Statinio pavadinimas: Gyvenamosios paskirties (vieno buto) pastatas. Vilniaus r. sav., Nemėžio sen., Didžiasalio k., skl. kad. nr. 4162/0200:201. Statybos projektas					
	Atestato Nr. Išdavimo data	Pareigos	Pavardė	Parašas	Data	Brėžinio pavadinimas: Pjūvisi 2-2 1 : 100	Laida 0	
A 1595		PV	L.Paulauskas		2019.06	Objektas nr. Žymuo Lapas Lapų		
A 1595		Arch.	L.Paulauskas		2019.06			
A 2184		Arch.	J.Martinkus		2019.06			
Statytojo (užsakovo) pavadinimas: UAB "VAKARAI"					TDP-493	493-PP-Pj-2		

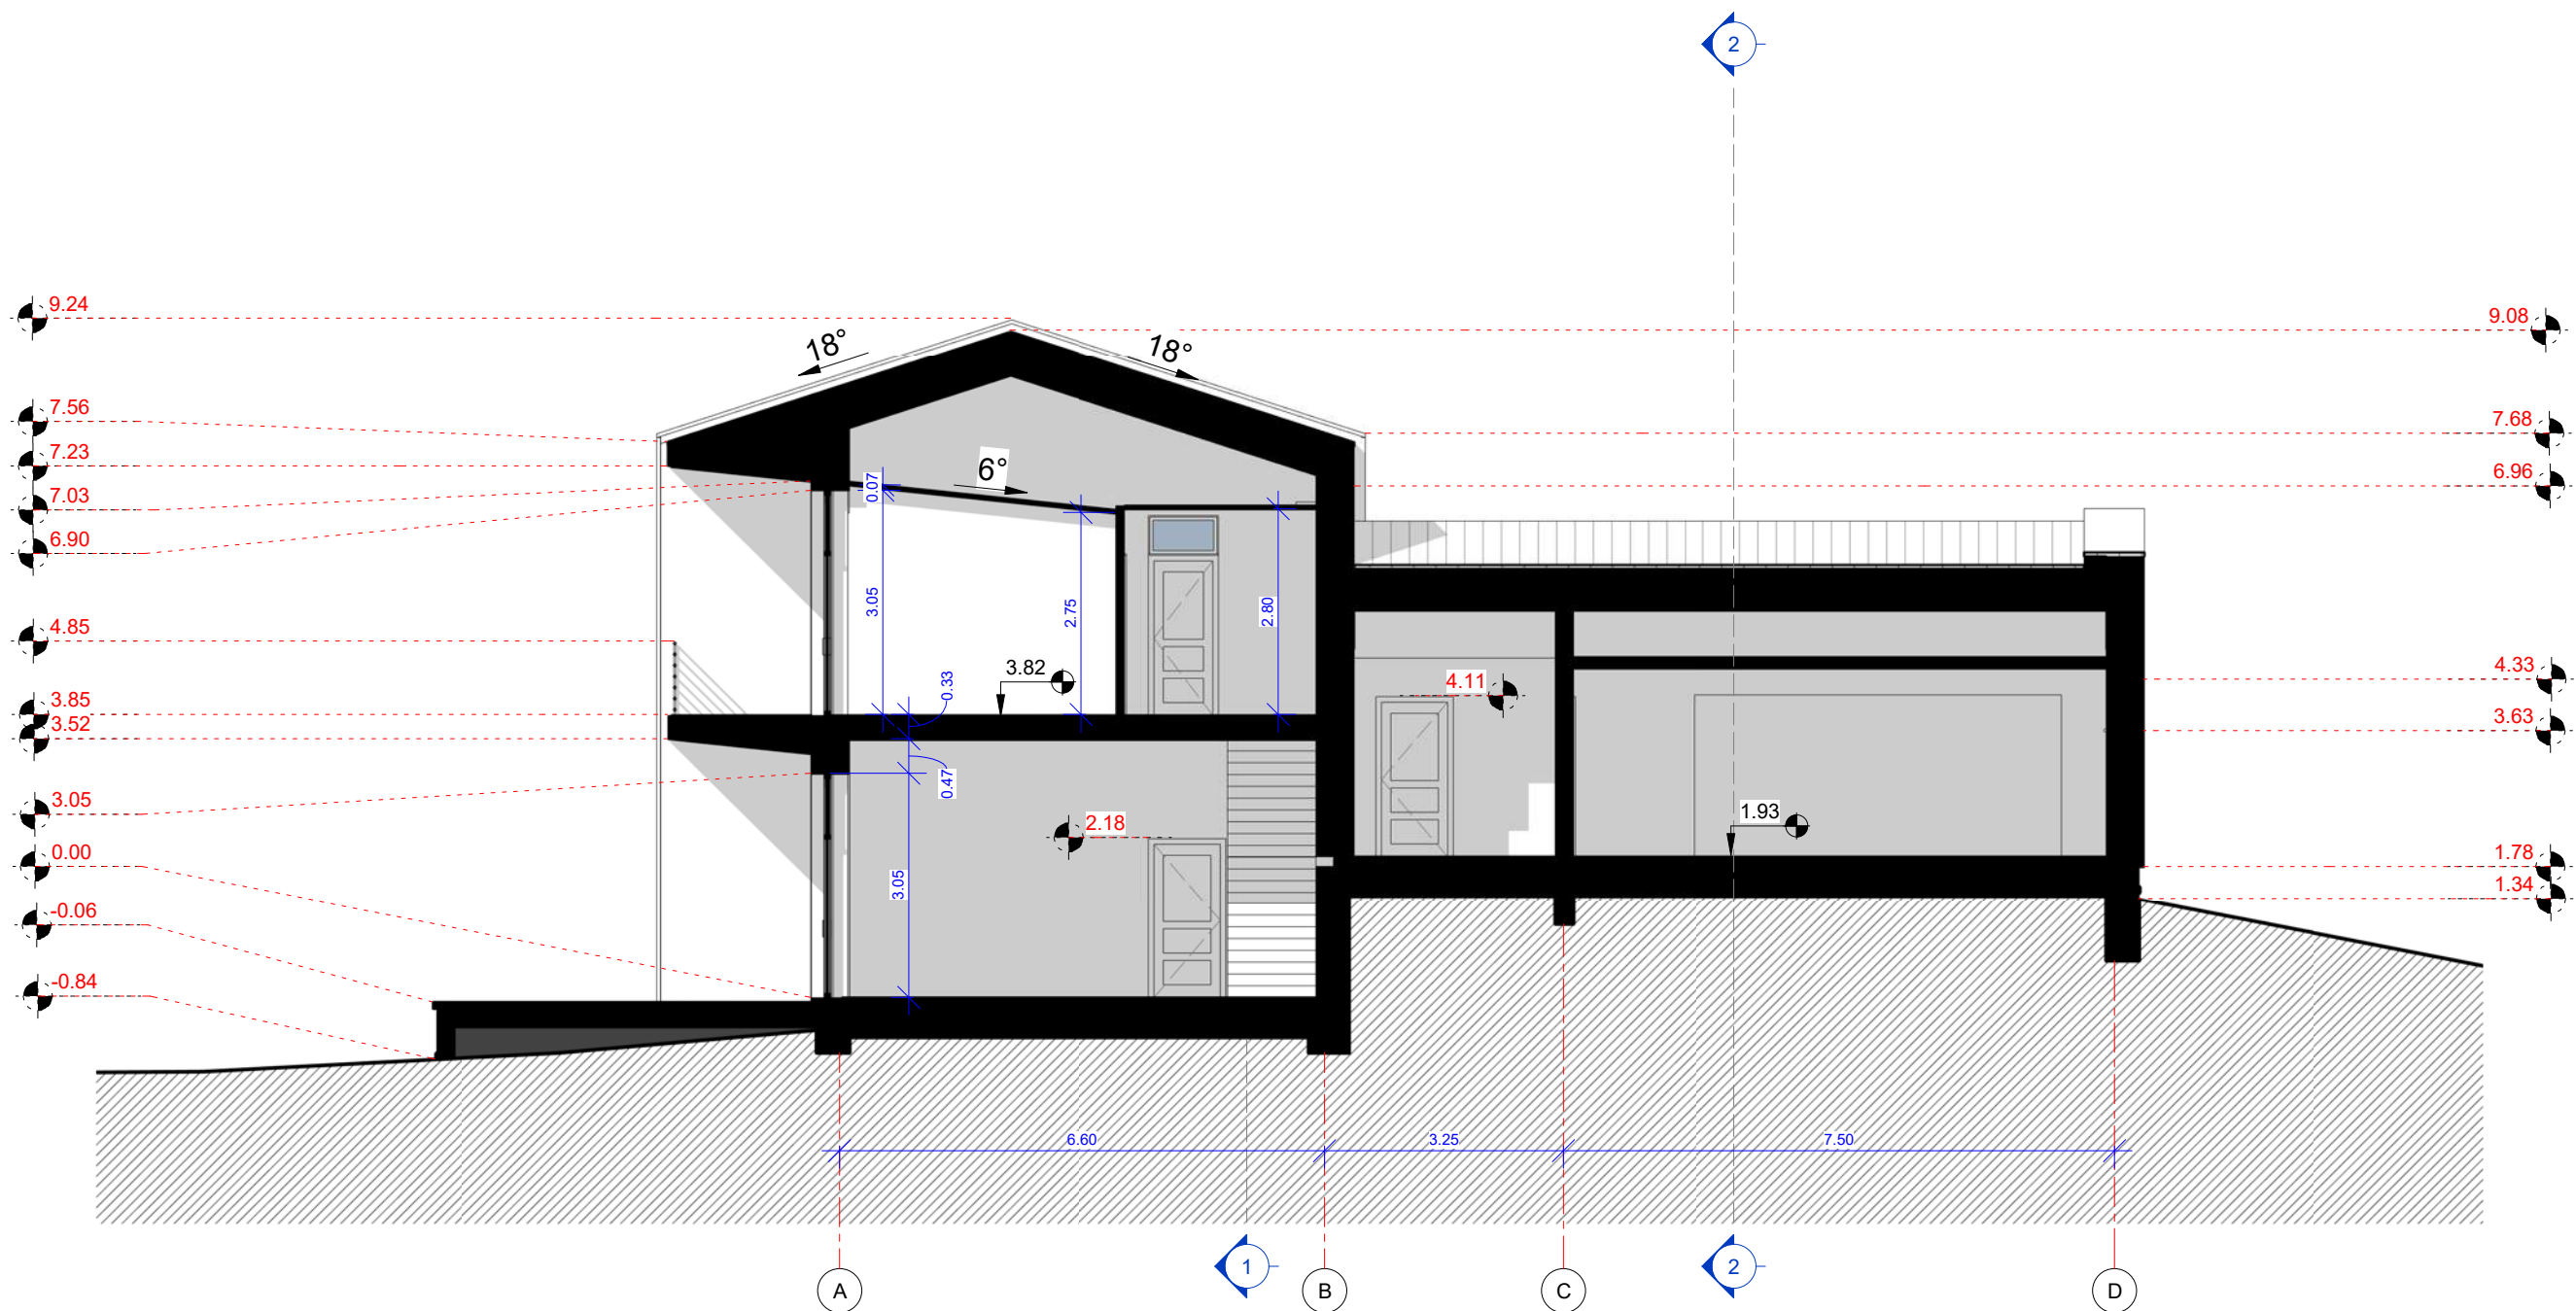

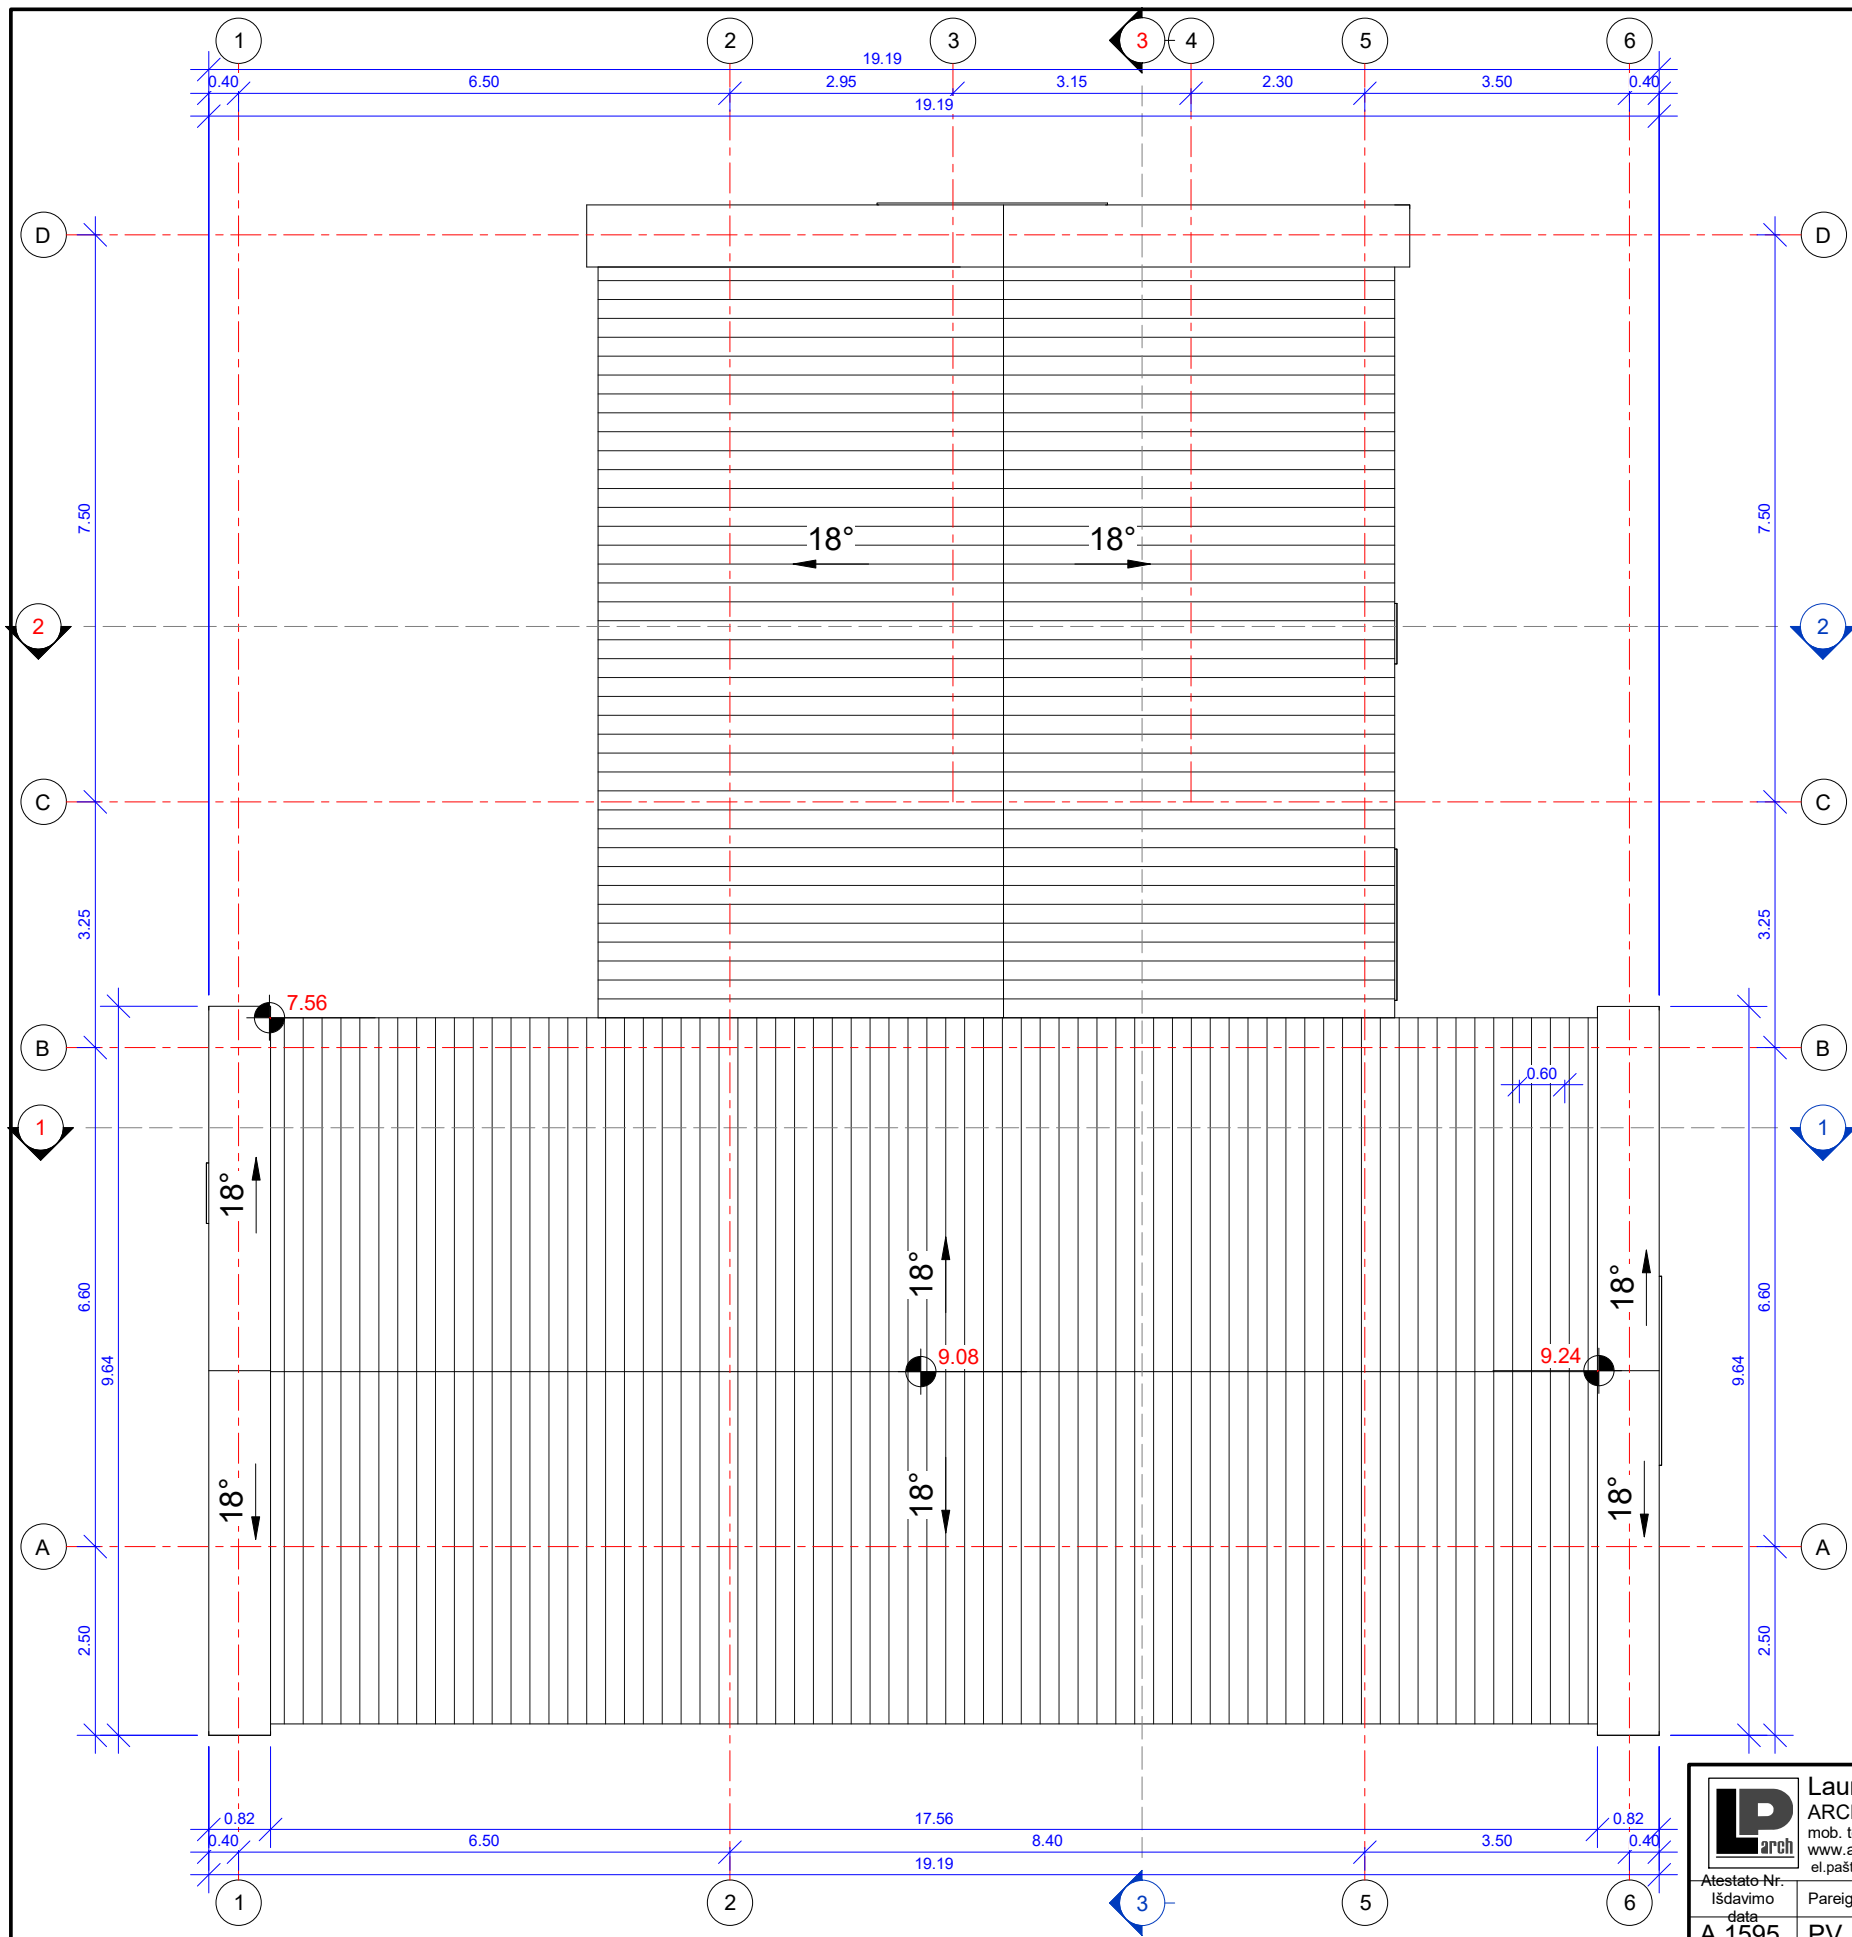

 Lauras Paulauskas ARCHITEKTAS mob. tel. - 86 83 48736 www.archLP.lt el.paštas - lauras.paulauskas@gmail.com		MB "Architektas Lauras" adresas: Kolektyvo g. 12A-2, LT-08314 Vilnius Įmonės kodas: 304430536		Statinio pavadinimas: Gyvenamosios paskirties (vieno buto) pastatas. Vilniaus r. sav., Nemėžio sen., Didžiasalio k., skl. kad. nr. 4162/0200:201. Statybos projektas				
Atestato Nr. Išdavimo data	Pareigos	Pavardė	Parašas	Data	Brėžinio pavadinimas:	Laida		
A 1595	PV	L.Paulauskas		2019.06	Pjūvis 3-3 1 : 100	0		
A 1595	Arch.	L.Paulauskas		2019.06				
A 2184	Arch.	J.Martinkus		2019.06				
Statytojo (užsakovo) pavadinimas:					Objekto nr.	Žymuo	Lapas	Lapų
UAB "VAKARAI"					TDP-493	493-PP-Pj-3		






 Lauras Paulauskas ARCHITEKTAS mob. tel. - 86 83 48736 www.archLP.lt el.paštas - lauras.paulauskas@gmail.com		MB "Architektas Lauras" adresas: Kolektyvo g. 12A-2, LT-08314 Vilnius Įmonės kodas: 304430536		Statinio pavadinimas: Gyvenamosios paskirties (vieno buto) pastatas. Vilniaus r. sav., Nemėžio sen., Didžiasalio k., skl. kad. nr. 4162/0200:201. Statybos projektas		
Atestato Nr.	Pareigos	Pavardė	Parašas	Data	Brėžinio pavadinimas:	Laida
A 1595	PV	L.Paulauskas		2019.06	Stogo planas 1 : 100	0
A 1595	Arch.	L.Paulauskas		2019.06		
A 2184	Arch.	J.Martinkus		2019.06		
Statytojo (užsakovo) pavadinimas:			Objekto nr.	Žymuo	Lapas	Lapų
UAB "VAKARAI"			TDP-493	493-PP-St		



		Lauras Paulauskas ARCHITEKTAS mob. tel. - 86 83 48736 www.archLP.lt el. paštas - lauras.paulauskas@gmail.com		MB "Architektas Lauras" adresas: Kolektyvo g. 12A-2, LT-08314 Vilnius Įmonės kodas: 304430536		Statinio pavadinimas: Gyvenamosios paskirties (vieno buto) pastatas. Vilniaus r. sav., Nemėžio sen., Didžiasalio k., skl. kad. nr. 4162/0200:201. Statybos projektas				
Atestato Nr. išdavimo data	Pareigos	Pavardė	Parašas	Data	Brėžinio pavadinimas:				Laida	
A 1595	PV	L.Paulauskas		2019.06	Vizualizacija 1					
A 1595	Arch.	L.Paulauskas		2019.06						
	Arch.	J.Martinkus		2019.06						
Statytojo (užsakovo) pavadinimas:					Objekto nr.	Žymuo	Laidos Nr.	Lapas	Lapų	
UAB "VAKARAI"					TDP-493	493-PP-VIZ-1, 2				



		Lauras Paulauskas ARCHITEKTAS mob. tel. - 86 83 48736 www.archLP.lt el.paštas - lauras.paulauskas@gmail.com		MB "Architektas Lauras" adresas: Kolektyvo g. 12A-2, LT-08314 Vilnius Įmonės kodas: 304430536		Statinio pavadinimas: Gyvenamosios paskirties (vieno buto) pastatas. Vilniaus r. sav., Nemėžio sen., Didžiasalio k., skl. kad. nr. 4162/0200:201. Statybos projektas						
Atestato Nr. išdavimo data	Pareigos	Pavardė	Parašas	Data	Brėžinio pavadinimas:			Laida				
A 1595	PV	L.Paulauskas		2019.06	Vizualizacija 2							
A 1595	Arch.	L.Paulauskas		2019.06								
	Arch.	J.Martinkus		2019.06	Statytojo (užsakovo) pavadinimas:			Objekto nr.	Žymuo	Laidos Nr.	Lapas	Lapų
					UAB "VAKARAI"			TDP-493	493-PP-VIZ-3, 4			

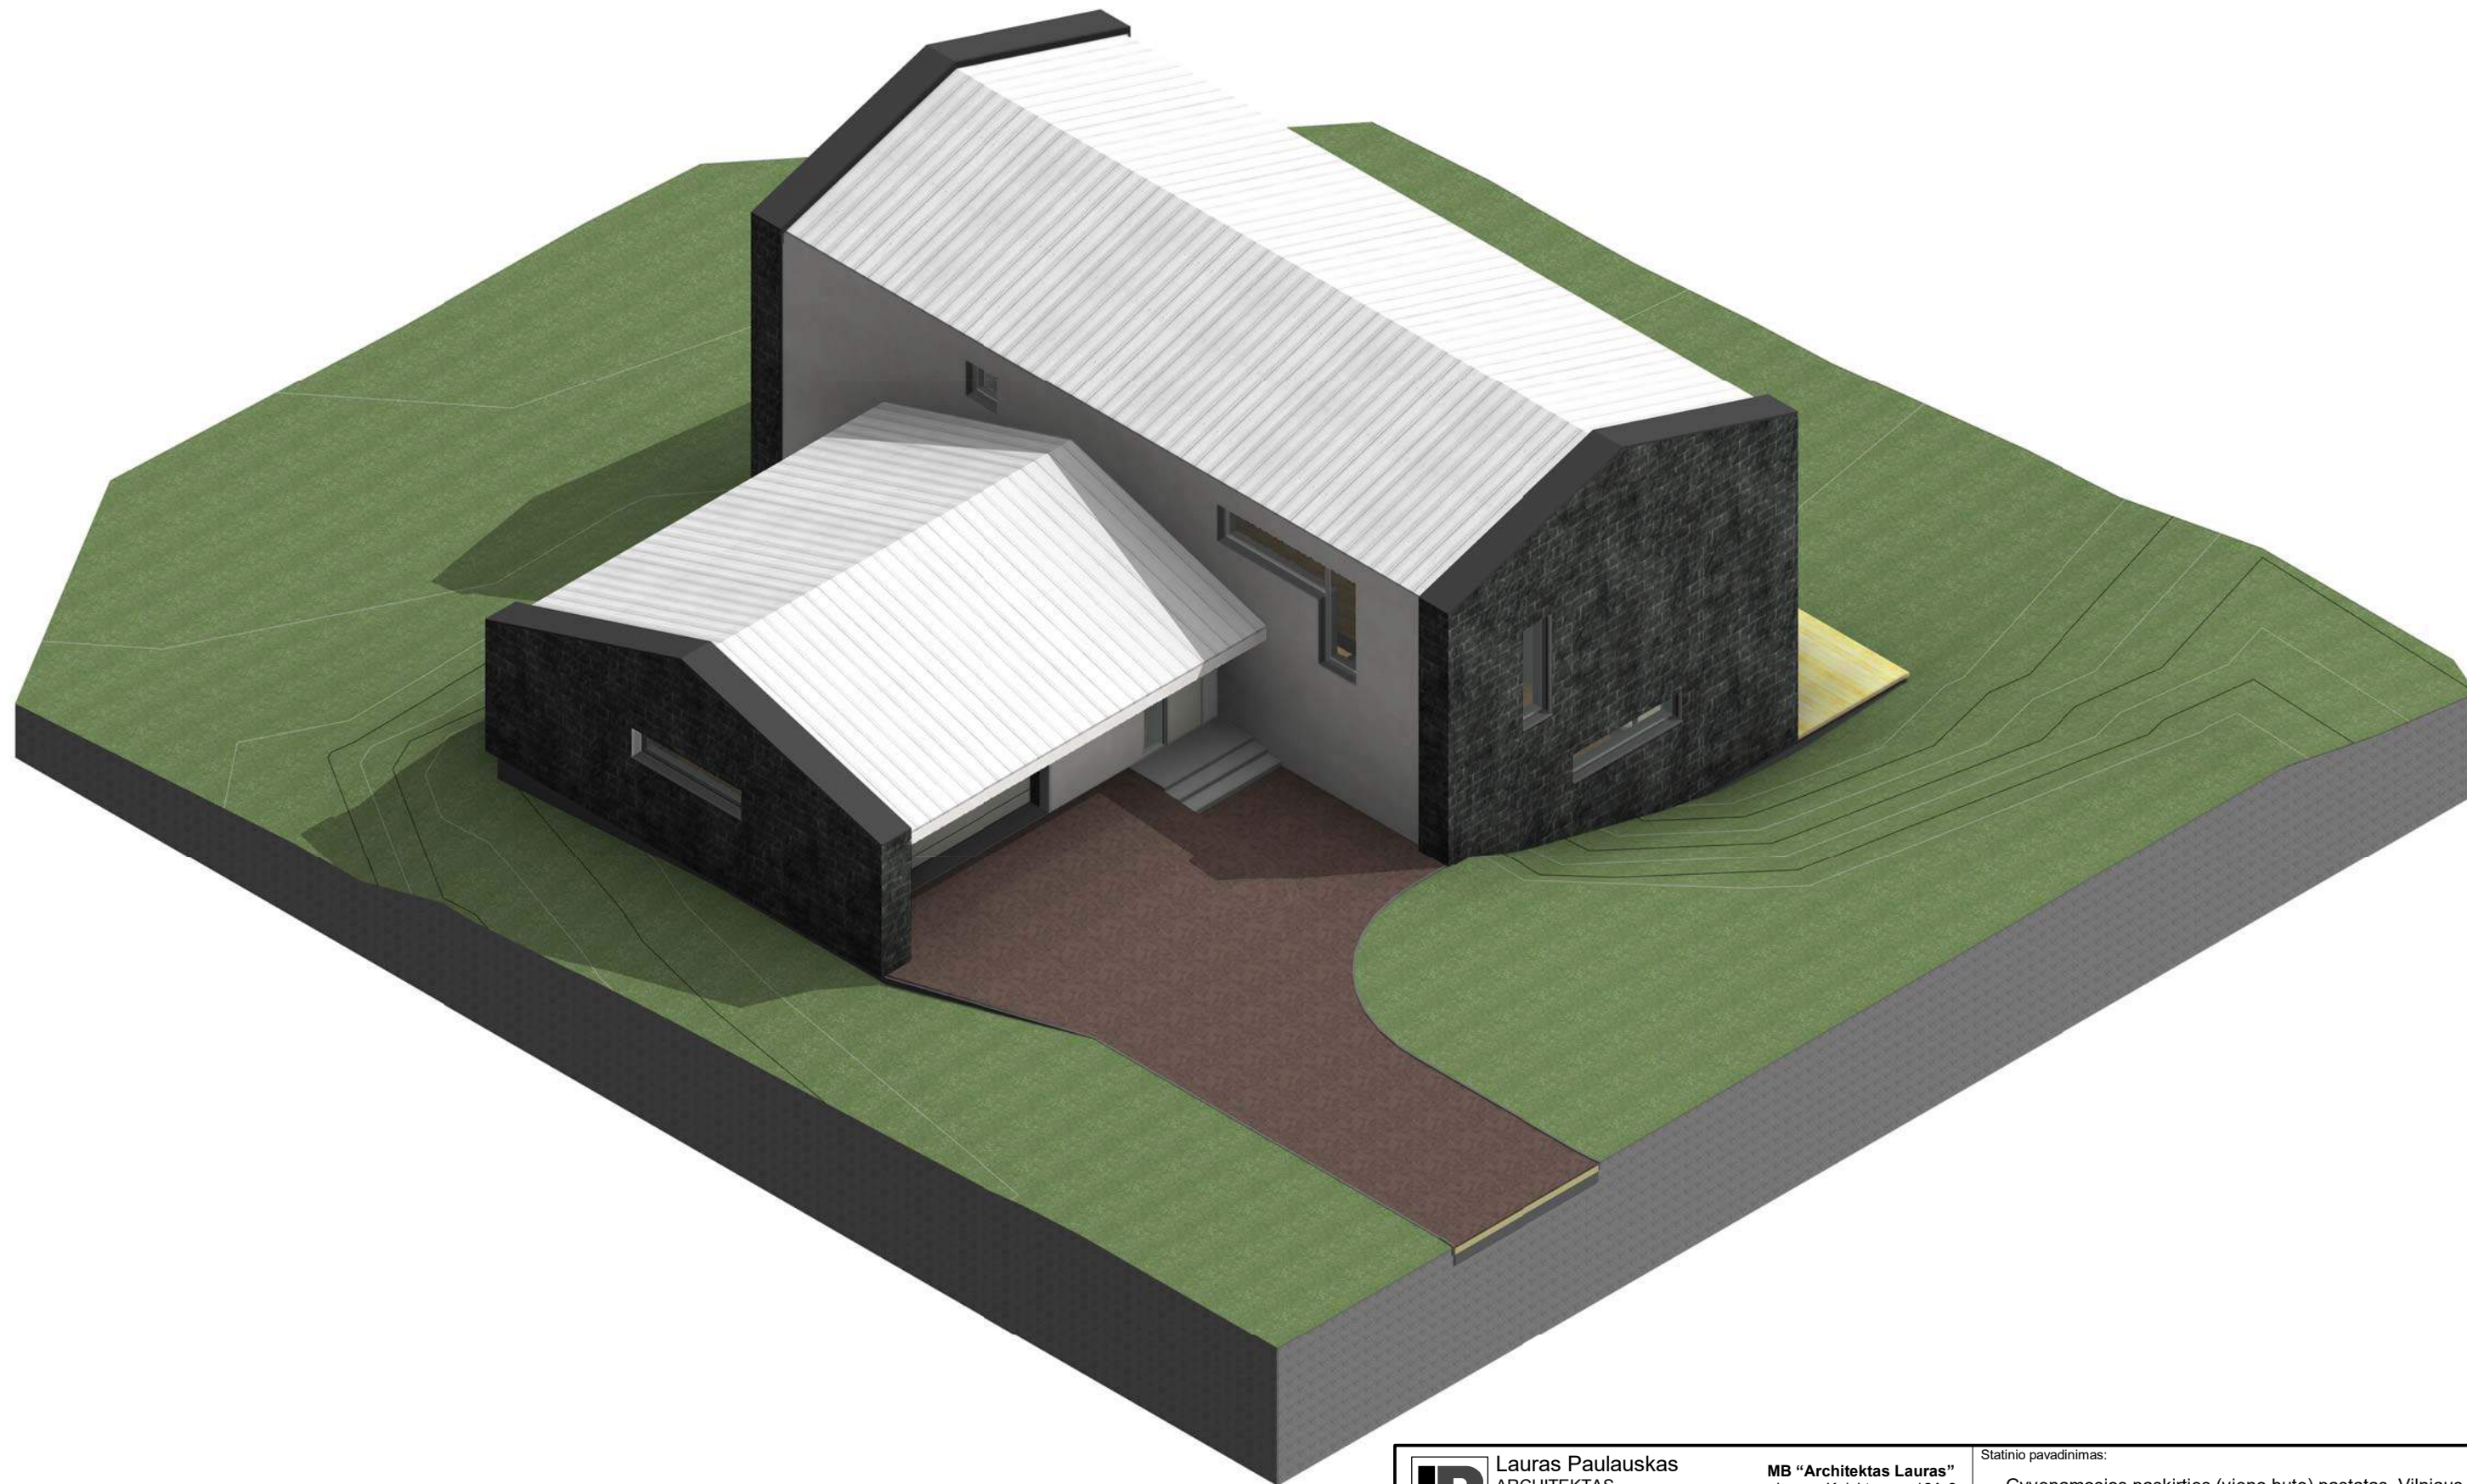

 Lauras Paulauskas ARCHITEKTAS mob. tel. - 86 83 48736 www.archLP.lt el.paštas - lauras.paulauskas@gmail.com		MB "Architektas Lauras" adresas: Kolektyvo g. 12A-2, LT-08314 Vilnius Įmonės kodas: 304430536		Statinio pavadinimas: Gyvenamosios paskirties (vieno buto) pastatas. Vilniaus r. sav., Nemėžio sen., Didžiasalio k., skl. kad. nr. 4162/0200:201. Statybos projektas		
Atestato Nr.	Pareigos	Pavardė	Parašas	Data	Brėžinio pavadinimas:	Laida
A 1595	PV	L.Paulauskas		2019.06	Aksonometrija	0
A 1595	Arch.	L.Paulauskas		2019.06		
A 2184	Arch.	J.Martinkus		2019.06		
Statytojo (užsakovo) pavadinimas:			Objekto nr.	Žymuo	Lapas	Lapų
UAB "VAKARAI"			TDP-493	493-PP-Axonometrija		