


# Sklypo aplinkotvarkos planas M 1:500

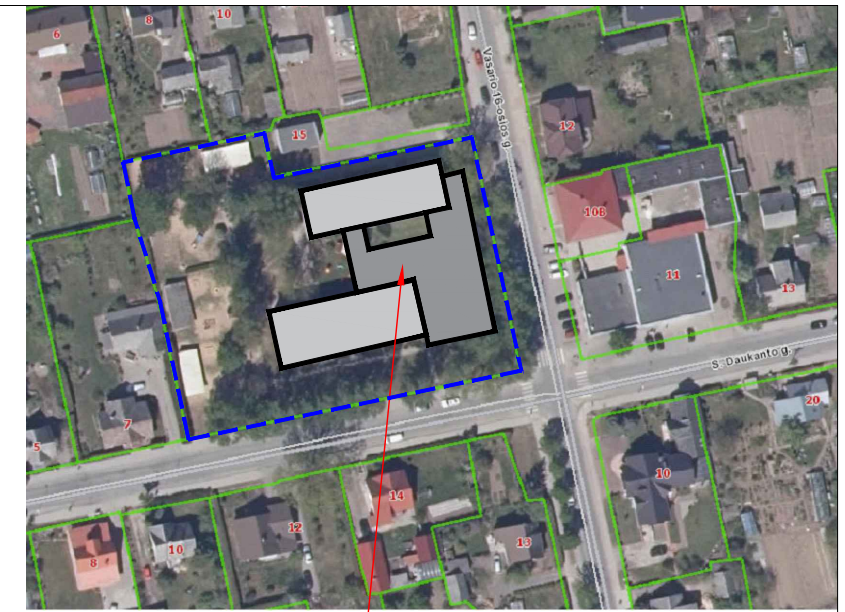

Rekonstruojamo pastato vieta

## SUTARTINIAI PAŽYMĖJIMAI

### ribos:

- kadastrinė sklypo riba
- gatvės RAUDONOSIOS LINIJOS (10 m nuo gatvės ašinės linijos)
- šilumos tinklų apsaugos zona (R=5 mm)
- esamas teritorijos aptvėrimas
- esami vartai
- įrengiamas sklypo aptvėrimas
- įrengiami nauji vartai
- esami pastatai
- projektuojamas priestatas
- įvažiavimas/ išvažiavimas į sklypą
- esami/ projektuojami jėgimai į pastatą

### apželdinimas:

- atstatoma/ naujai įengiama veja
- esami medžiai


### projektuojamos dangos:

- šaligatvio betono trinkelėlių danga, 200x100x60(h)mm
- medinė lauko terasos danga
- atstatoma/ naujai įengiama asfaltbetonio danga

|                |  |   |   |      |
|----------------|--|---|---|------|
| 0              | 2020-06  | Projektinių pasiūlymų viešinimui                      |   |      |
| Laida          | Data   | Laidos statusas ir išleidimo priežastis (jei taikoma) |   |      |
| Kval. Dok. Nr. | <b>UAB "Statybos projektų valdymas"</b><br>Ateities g. 25B, LT-06326 Vilnius<br>Tel./faks.: 8 (5) 2332485, el. p.: info@spv.lt                           |   | STATINIO PROJEKTO PAVADINIMAS:<br>MOKSLO PAKIRTIES PASTATO, ESANČIO S. DAUKANTO G. 9, JURBARKO M., JURBARKO RAJ. SAV., SKLYPO KAD. NR. 9420/0005:6, REKONSTRAVIMO TECHNINIS PROJEKTAS |      |
| 25745          | PV   | I. Gudavičius   | DOKUMENTO PAVADINIMAS:<br>Sklypo aplinkotvarkos planas M 1:500  |      |
| A1509          | PDV  | E. A. Kačerovskytė                                    |   |      |
|                | ARCH   | M. Pajaujienė   | Laida   |      |
|                |  |   | 0   |      |
| LT             | UŽSAKOVAS :<br>JURBARKO "AŽUOLIUKO" MOKYKLA S. DAUKANTO G. 9, JURBARKAS<br>STATYTOJAS:<br>JURBARKO RAJONO SAVIVALDYBĖ DARIAUS IR GIRĖNO G. 96, JURBARKAS | DOKUMENTO ŽYMUO:<br>SPV-020-014-PP-SP-B.01            | Lapas   | Lapų |
|                |  |   | 1   | 1    |



RŪSIO PLANAS  
M 1:200

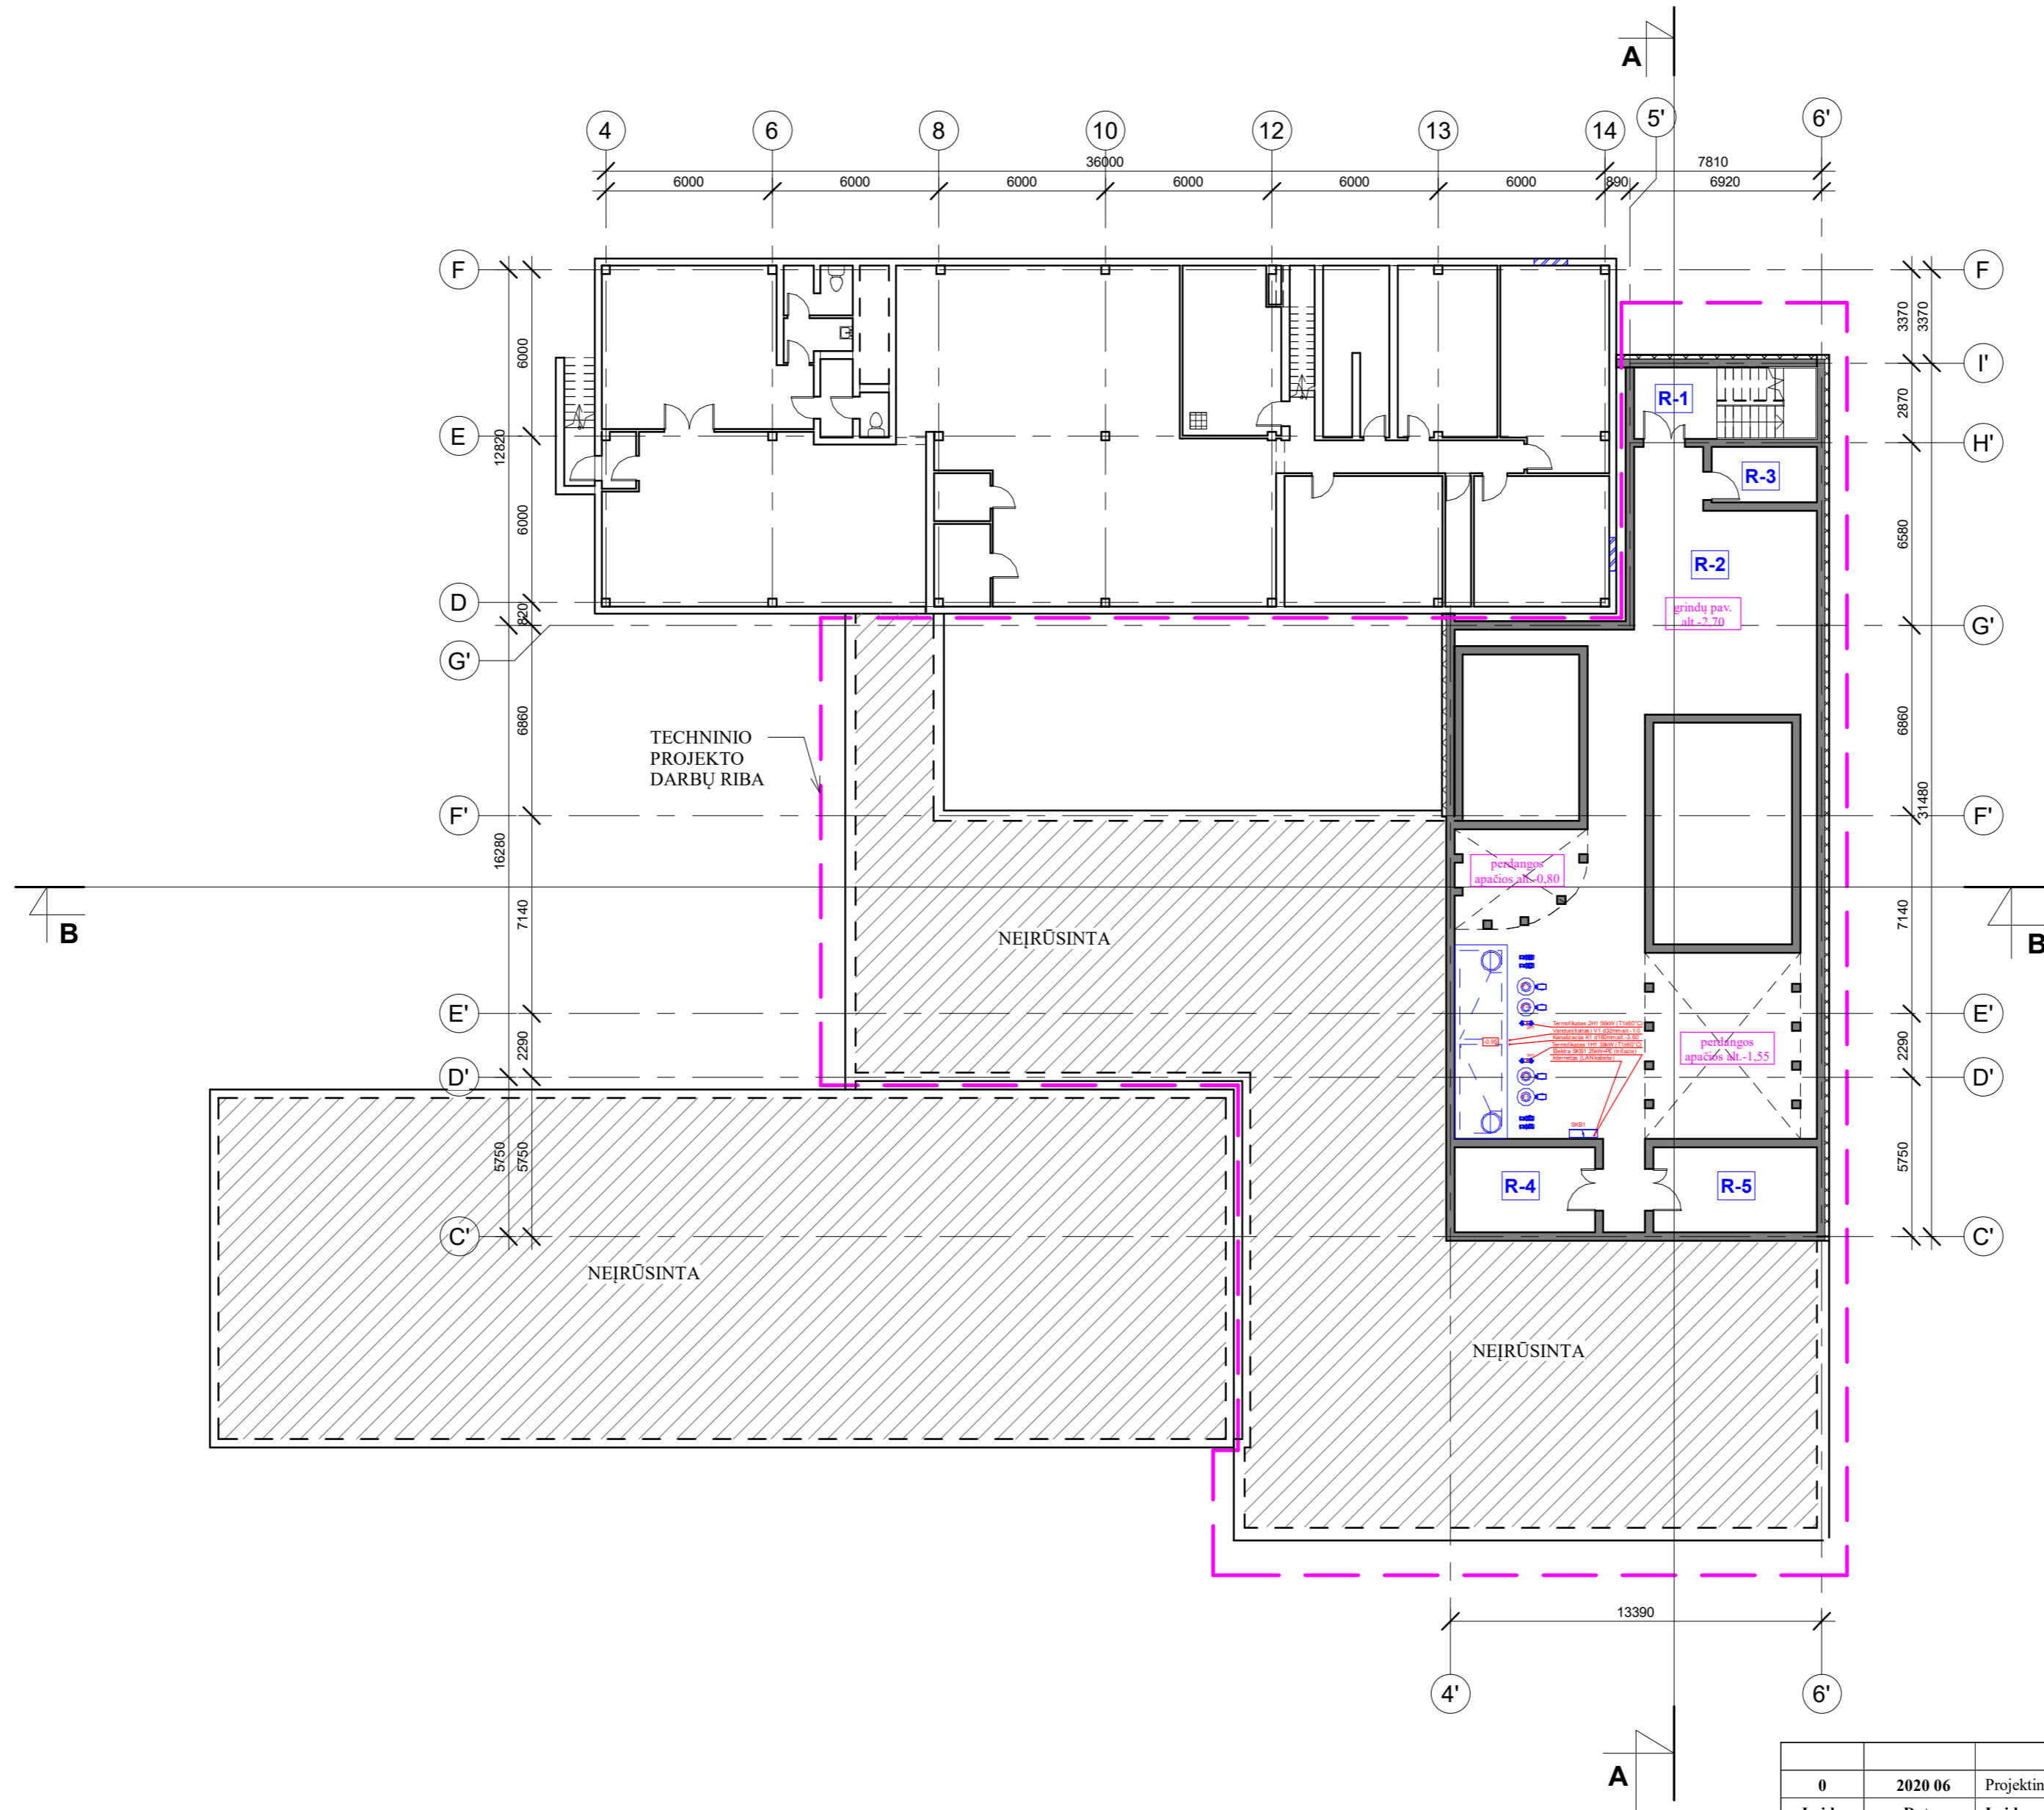


**Rūsio patalpų eksplikacija**

| Pat. Nr.       | Pat. Pav.              | Plotas (m <sup>2</sup> ) |
|----------------|------------------------|--------------------------|
| R-1            | Laiptinė               | 7.69                     |
| R-2            | Techninė patalpa       | 197.64                   |
| R-3            | Elektros skydinė       | 7.57                     |
| R-4            | Šilumos punkto patalpa | 15.52                    |
| R-5            | Techninė patalpa       | 18.06                    |
| BENDRAS PLOTAS |                        | 246.48                   |

|                |   |  |  |
|----------------|---|--|--|
| 0              | 2020 06   | Projektinių pasiūlymų viešinimui   |  |
| Laida          | Data  | Laidos statusas ir išleidimo priežastis (jei taikoma)  |  |
| Kval. Dok. Nr. | UAB "Statybos projektų valdymas"<br>Ateities g. 25b, LT-08326, Vilnius<br>Tel./faks.: 852332485, el. p.: info@spv.lt                                    | STATINIO PROJEKTO PAVADINIMAS:<br>MOKSLO PAKIRTIES PASTATO, ESANČIO S. DAUKANTO G. 9, JURBARKO M., JURBARKO RAJ. SAV., SKLYPO KAD. NR. 9420/0005:6, REKONSTRAVIMO TECHINIS PROJEKTAS |  |
| 25745          | PV  | I. Gudavičius  | DOKUMENTO PAVADINIMAS:<br>Rūsio planas M 1:200 |
| A1509          | PDV   | A. E. Kačerovskytė   |  |
|                | ARCH  | M. Pajaujienė  |  |
| LT             | UŽSAKOVAS:<br>JURBARKO "AŽUOLIUKO" MOKYKLA S. DAUKANTO G. 9, JURBARKAS<br>STATYTOJAS:<br>JURBARKO RAJONO SAVIVALDYBĖ DARIAUS IR GİRĖNO G. 96, JURBARKAS | DOKUMENTO ŽYMUO:<br>SPV-020-014-PP-B.01  |  |
|                |   | Lapas  | Lapų   |
|                |   | 1  | 1  |

**PIRMO AUKŠTO PLANAS**  
**M 1:200**

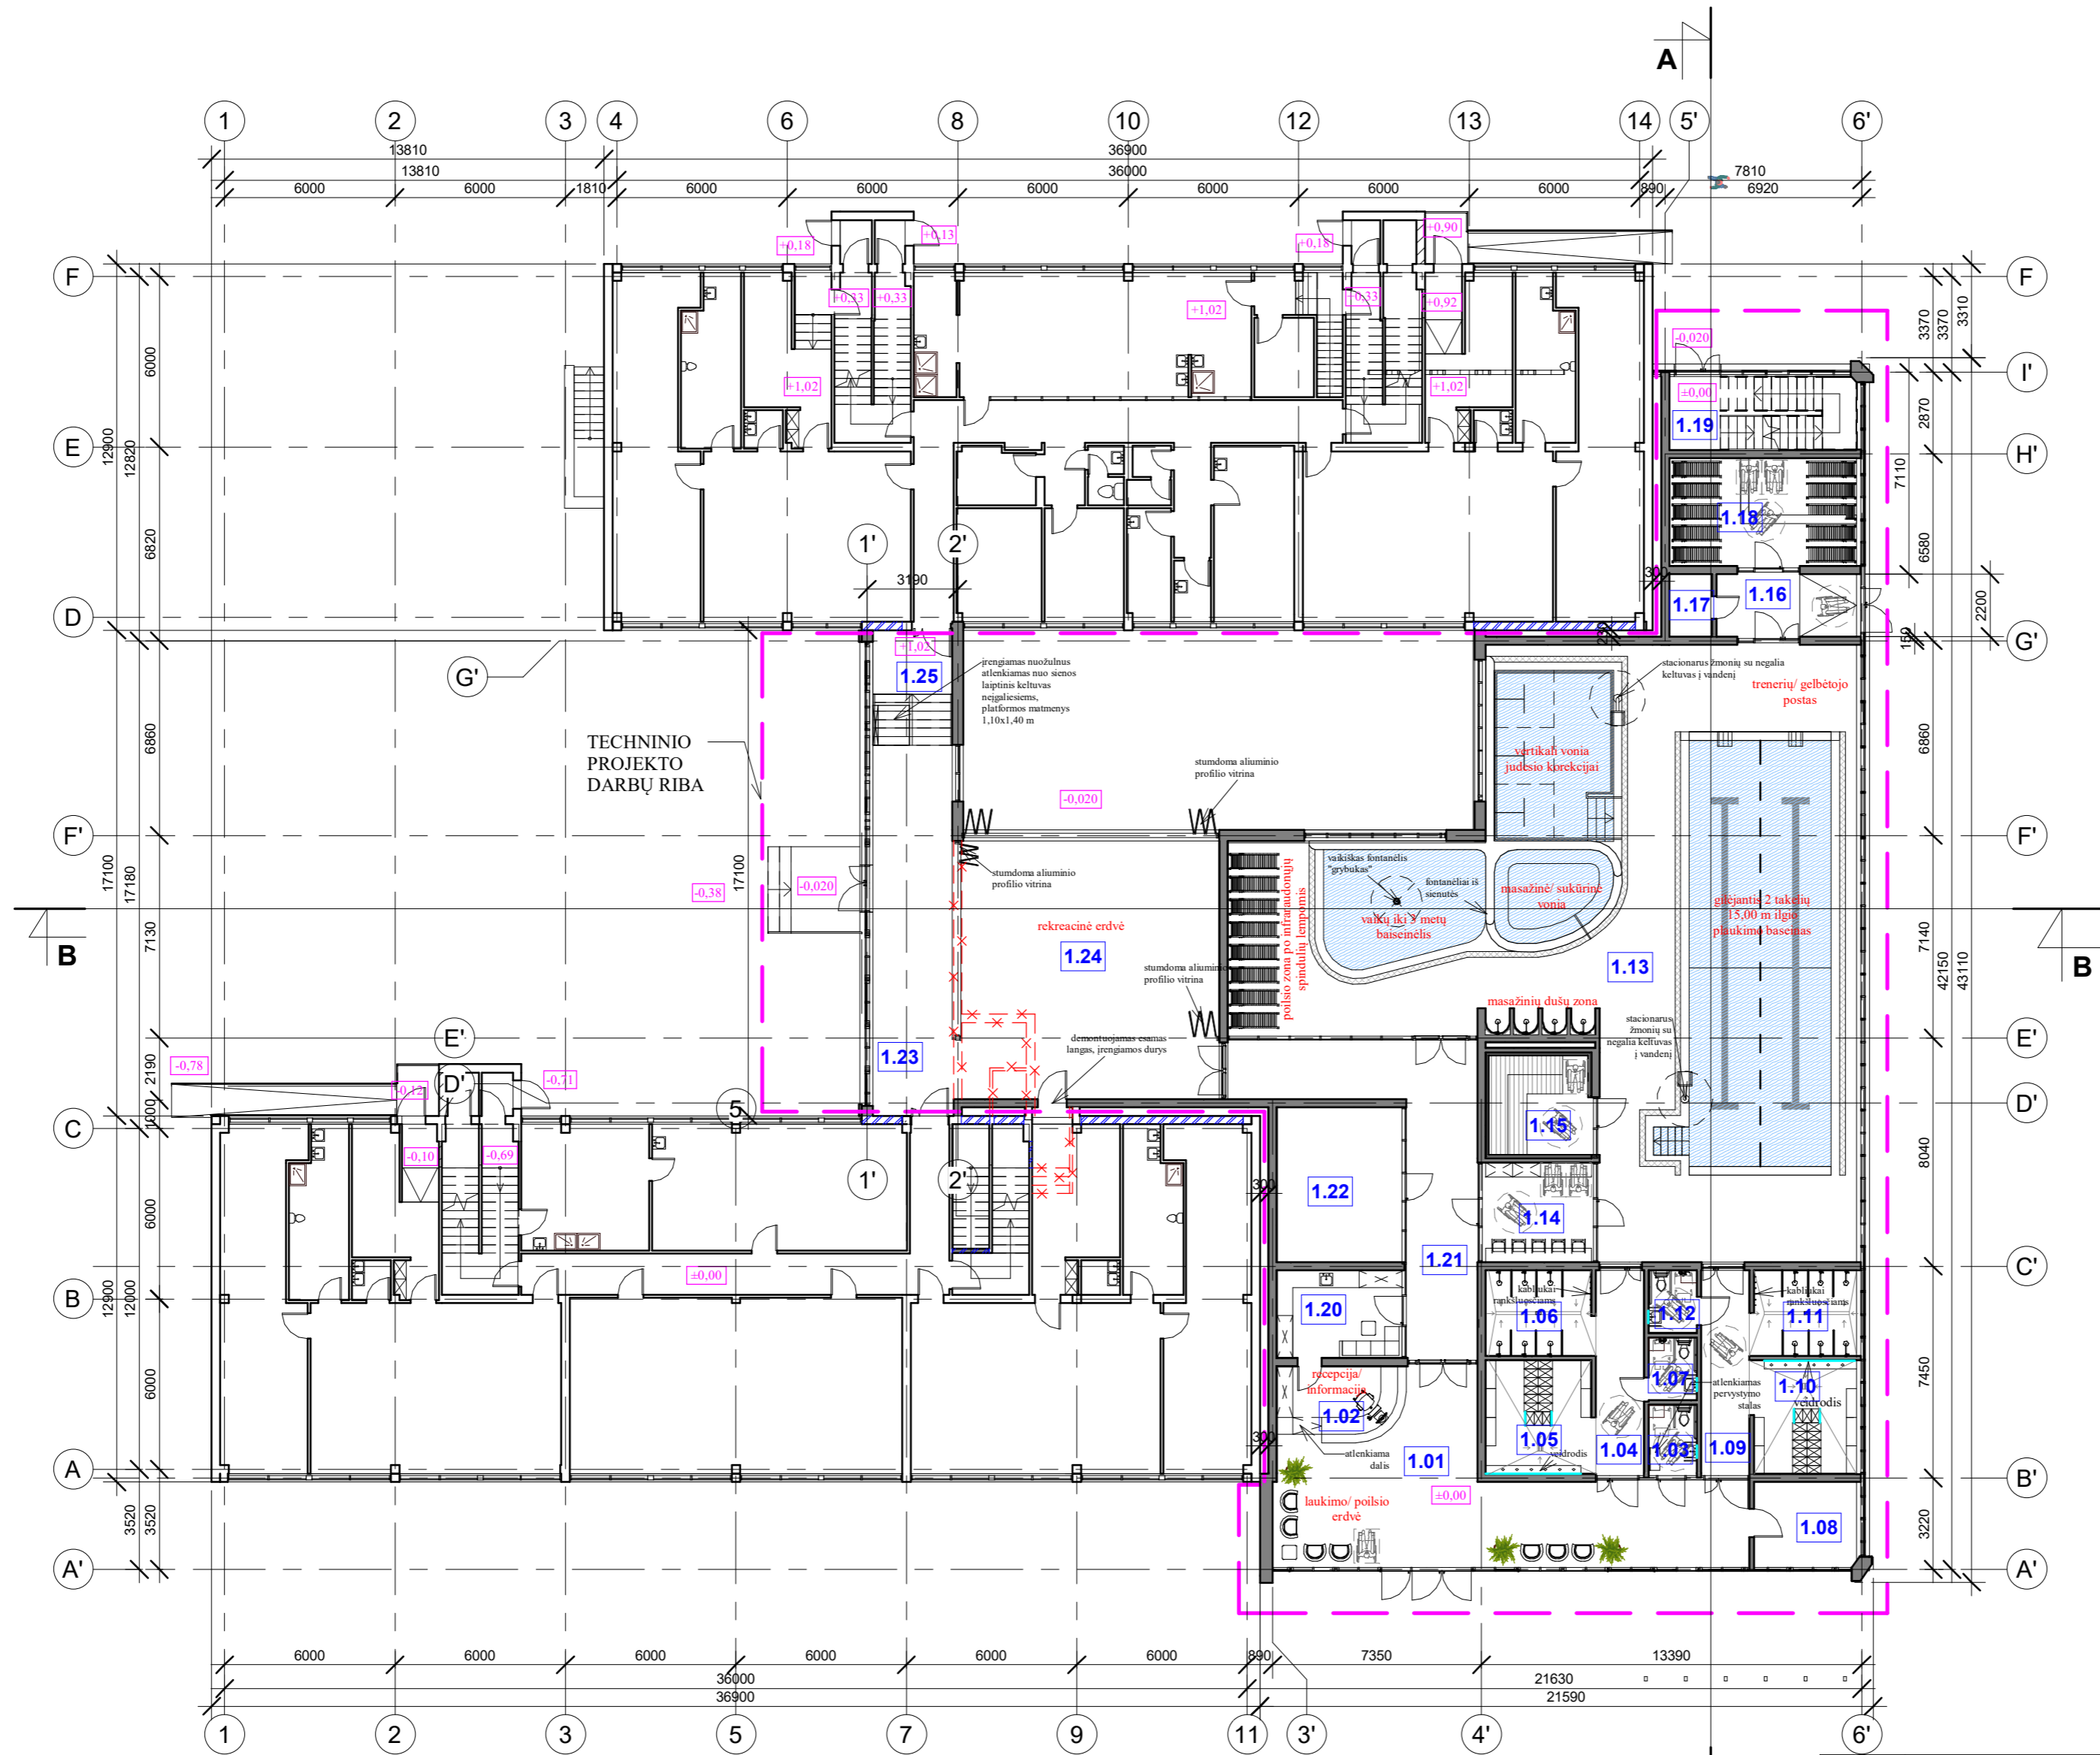

**1 aukšto patalpų eksplikacija**


| Pat. Nr.              | Pat. Pav.                          | Plotas (m <sup>2</sup> ) |
|-----------------------|------------------------------------|--------------------------|
| 1.01                  | Holas                              | 67.97                    |
| 1.02                  | Recepcija                          | 11.14                    |
| 1.03                  | San. mazgas                        | 4.36                     |
| 1.04                  | Koridorius                         | 12.65                    |
| 1.05                  | Vyrų persirengimo kambarys         | 15.16                    |
| 1.06                  | Vyrų dušinės                       | 11.33                    |
| 1.07                  | Vyrų san. mazgas                   | 3.73                     |
| 1.08                  | Personalo patalpa                  | 11.04                    |
| 1.09                  | Koridorius                         | 12.44                    |
| 1.10                  | Moterų persirengimo kambarys       | 14.71                    |
| 1.11                  | Moterų dušinės                     | 11.01                    |
| 1.12                  | Moterų san. mazgas                 | 3.73                     |
| 1.13                  | Basino erdvė                       | 303.19                   |
| 1.14                  | Žolinių inhaliacijų patalpa        | 14.12                    |
| 1.15                  | Sveikuoliško garo pirtis           | 14.18                    |
| 1.16                  | Koridorius                         | 11.17                    |
| 1.17                  | Techninė patalpa                   | 3.30                     |
| 1.18                  | Druskų kambarys                    | 15.63                    |
| 1.19                  | Laiptinė                           | 6.54                     |
| 1.20                  | Personalo patalpa                  | 13.86                    |
| 1.21                  | Koridorius                         | 43.33                    |
| 1.22                  | Šviesos ir garso terapijos patalpa | 24.51                    |
| 1.23                  | Holas                              | 58.55                    |
| 1.24                  | Rekreacinė zona                    | 63.95                    |
| 1.25                  | Koridorius                         | 7.30                     |
| <b>BENDRAS PLOTAS</b> |                                    | <b>758.89</b>            |

**SUTARTINIAI ŽYMĖJIMAI**

- TECHNINIO PROJEKTO DARBŲ RIBA
- GRINDŲ PROJEKTO ALTIUDĖ
- ESAMOS SIENOS
- PROJEKTUOJAMOS SIENOS
- DEMONTUOJAMI LANGAI, DURYS, UŽMŪRIJAMOS ANGS
- X-X DEMONTUOJAMA

|                |   |   |   |
|----------------|---|---|---|
| 0              | 2020 06   | Projektinių pasiūlymų viešinimui  |   |
| Laida          | Data  | Laidos statusas ir išleidimo priežastis (jei taikoma)   |   |
| Kval. Dok. Nr. | UAB "Statybos projektų valdymas"<br>Ateities g. 25b, LT-08326, Vilnius<br>Tel./faks.: 852332485, el. p.: info@spv.lt                                    | STATINIO PROJEKTO PAVADINIMAS:<br>MOKSLO PAKIRTIES PASTATO, ESANČIO S. DAUKANTO G. 9, JURBARKO M., JURBARKO RAJ. SAV., SKLYPO KAD. NR. 9420/0005:6, REKONSTRAVIMO TECHNINIS PROJEKTAS |   |
| 25745          | PV  | I. Gudavičius   | DOKUMENTO PAVADINIMAS:<br><br>Pirmo aukšto planas M 1:100 |
| A1509          | PDV   | A. E. Kačerovskytė  |   |
|                | ARCH  | M. Pajaujienė   |   |
| LT             | UŽSAKOVAS:<br>JURBARKO "AŽUOLIUKO" MOKYKLA S. DAUKANTO G. 9, JURBARKAS<br>STATYTOJAS:<br>JURBARKO RAJONO SAVIVALDYBĖ DARIAUS IR GİRĖNO G. 96, JURBARKAS | DOKUMENTO ŽYMUO:<br>SPV-020-014-PP-B.02   |   |
|                |   | Lapas   | Lapų  |
|                |   | 1   | 1   |

**ANTRO AUKŠTO PLANAS**  
**M 1:200**

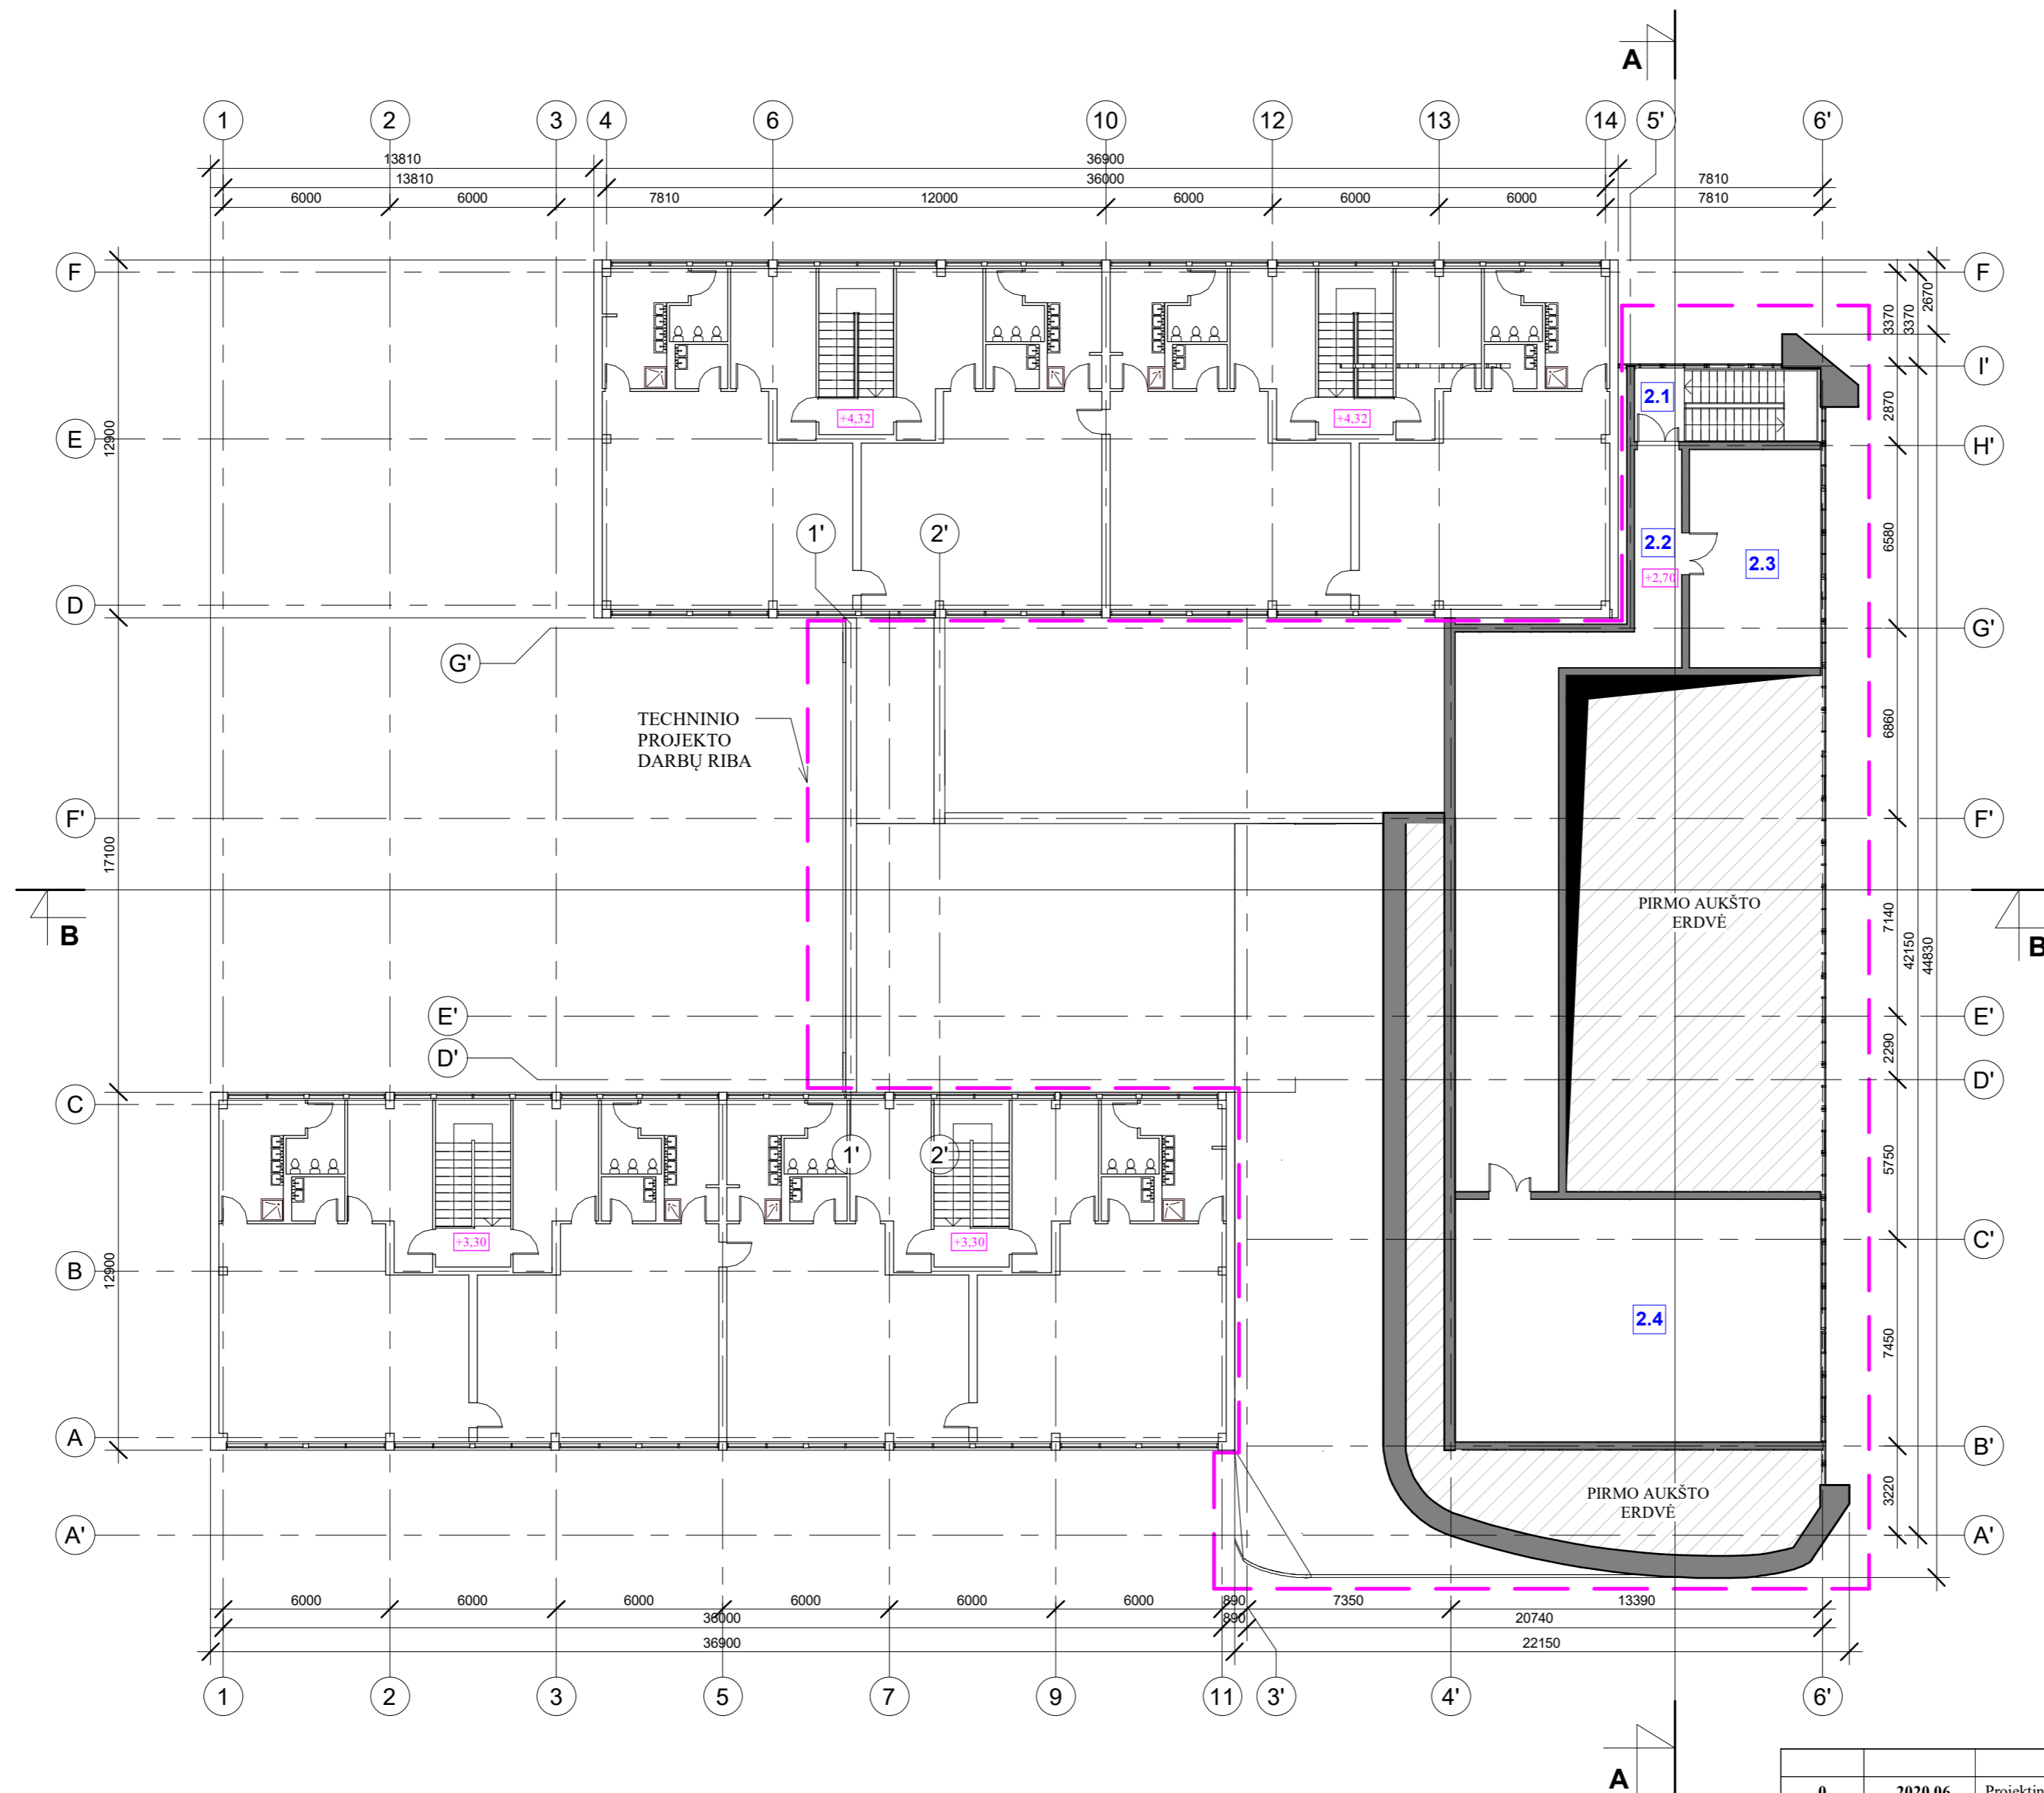

**2 aukšto patalpų eksplikacija**


| Pat. Nr.       | Pat. Pav.        | Plotas (m <sup>2</sup> ) |
|----------------|------------------|--------------------------|
| 2.1            | Laiptinė         | 4.73                     |
| 2.2            | Koridorius       | 91.95                    |
| 2.3            | Techninė patalpa | 37.98                    |
| 2.4            | Techninė patalpa | 116.11                   |
| BENDRAS PLOTAS |                  | 250.77                   |

- SUTARTINIAI ŽYMĖJIMAI**
- TECHNINIO PROJEKTO DARBŲ RIBA
  - GRINDŲ PROJEKTOVINĖ ALTIUDĖ
  - ESAMOS SIENOS
  - PROJEKTUOJAMOS SIENOS
  - DEMONTUOJAMI LANGAI, DURYS, UŽMŪRIJAMOS ANGOS
  - X-X DEMONTUOJAMA


|                |   |  |   |
|----------------|---|--|---|
| 0              | 2020 06   | Projektinių pasiūlymų viešinimui   |   |
| Laida          | Data  | Laidos statusas ir išleidimo priežastis (jei taikoma)  |   |
| Kval. Dok. Nr. | UAB "Statybos projektų valdymas"<br>Ateities g. 25b, LT-08326, Vilnius<br>Tel./faks.: 852332485, el. p.: info@spv.lt                                    | STATINIO PROJEKTO PAVADINIMAS:<br>MOKSLO PAKIRTIES PASTATO, ESANČIO S. DAUKANTO G. 9, JURBARKO M., JURBARKO RAJ. SAV., SKLYPO KAD. NR. 9420/0005:6, REKONSTRAVIMO TECHINIS PROJEKTAS |   |
| 25745          | PV  | I. Gudavičius  | DOKUMENTO PAVADINIMAS:<br>Techninio aukšto planas M 1:200 |
| A1509          | PDV   | A. E. Kačerovskytė   |   |
|                | ARCH  | M. Pajaujienė  | Laida   |
|                |   |  | 0   |
| LT             | UŽSAKOVAS:<br>JURBARKO "ĄŽUOLIUKO" MOKYKLA S. DAUKANTO G. 9, JURBARKAS<br>STATYTOJAS:<br>JURBARKO RAJONO SAVIVALDYBĖ DARIAUS IR GİRĖNO G. 96, JURBARKAS | DOKUMENTO ŽYMUO:<br>SPV-020-014-PP-B.03  |   |
|                |   | Lapas  | Lapų  |
|                |   | 1  | 1   |



## FASADAI TARP AŠIŲ 1-6' M 1:200

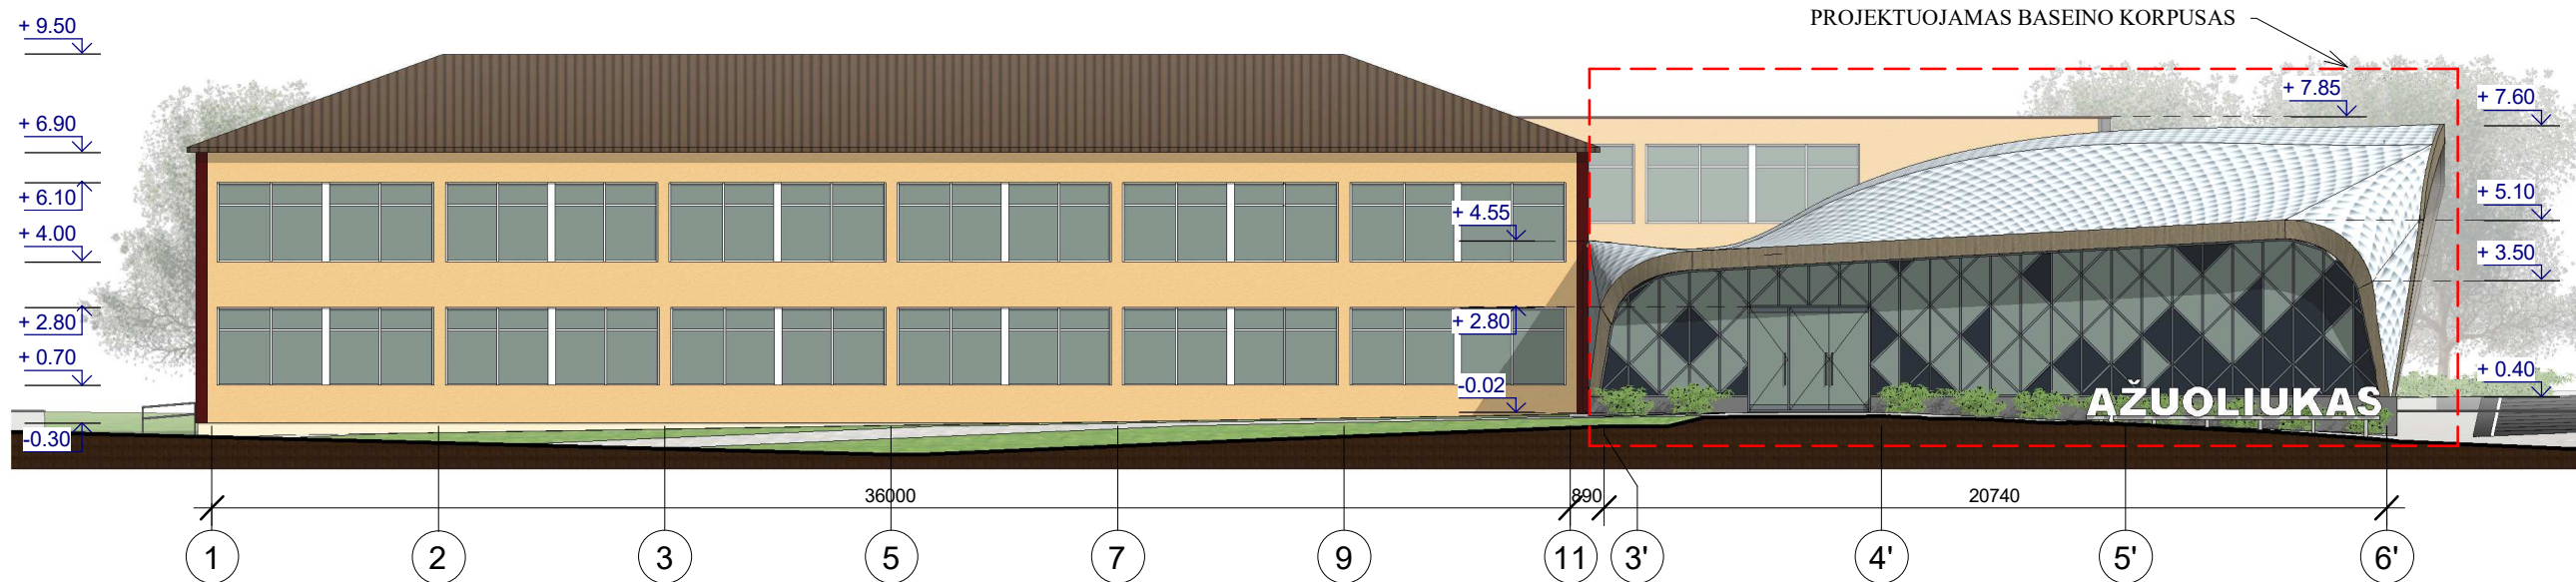

## FASADAI TARP AŠIŲ A'-F M 1:200

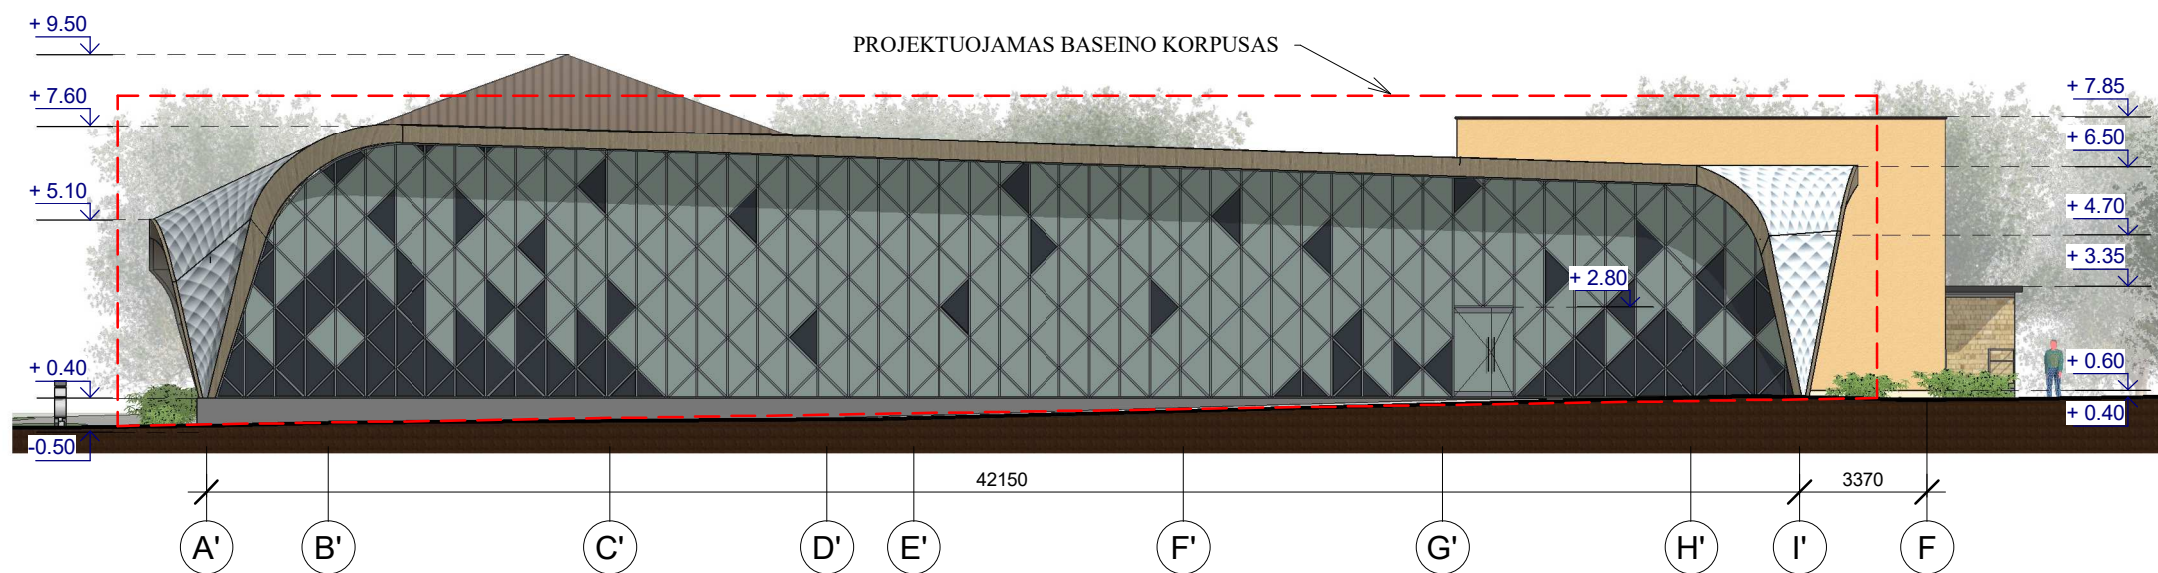


- SUTARTINIAI ŽYĖJIMAI**
- PROJEKTUOJAMAS BASEINO KORPUSAS - TECHNINIO PROJEKTO DARBŲ RIBA
  - FASADŲ IR STOGO APDAILA - SKARDA "ŽVYNO" FAKTŪRA, SPALVA - NERŪDŽIANČIO PLIENO
  - FASADŲ APRĖMINIMAS - KLIJUOTA MEDINĖ SIA
  - COKOLIS - BETONAS
  - ALIUMINIO PROFILIO VITRINOS SU UŽPILDAIS, SPALVA - TAMSIAI PILKA

|                |   |   |   |   |       |
|----------------|---|---|---|---|-------|
| 0              | 2020 06   | Projektinių pasiūlymų viešinimui                      |   |   |       |
| Laida          | Data  | Laidos statusas ir išleidimo priežastis (jei taikoma) |   |   |       |
| Kval. Dok. Nr. | UAB "Statybos projektų valdymas"<br>Ateities g. 25b, LT-08326, Vilnius<br>Tel./faks.: 852332485, el. p.: info@spv.lt                                    |   | STATINIO PROJEKTO PAVADINIMAS:<br>MOKSLO PAKIRTIES PASTATO, ESANČIO S. DAUKANTO G. 9, JURBARKO M., JURBARKO RAJ. SAV., SKLYPO KAD. NR. 9420/0005:6. REKONSTRAVIMO TECHNINIS PROJEKTAS |   |       |
| 25745          | PV  | I. Gudavičius   |   | DOKUMENTO PAVADINIMAS:  | Laida |
| A1509          | PDV   | A. E. Kačerovskytė                                    |   | FASADAI TARP AŠIŲ 1-6' M 1:200;<br>FASADAI TARP AŠIŲ A'-F M 1:200 | 0     |
|                | ARCH  | M. Pajaujienė   |   | DOKUMENTO ŽYMUO:  | Lapas |
| LT             | UŽSAKOVAS:<br>JURBARKO "AŽUOLIUKO" MOKYKLA S. DAUKANTO G. 9, JURBARKAS<br>STATYTOJAS:<br>JURBARKO RAJONO SAVIVALDYBĖ DARIAUS IR GIRĖNO G. 96, JURBARKAS |   |   | SPV-020-014-PP-B.04   | Lapų  |
|                |   |   |   |   | 1     |
|                |   |   |   |   | 1     |




## FASADAI TARP AŠIŲ 6'-1 M 1:200



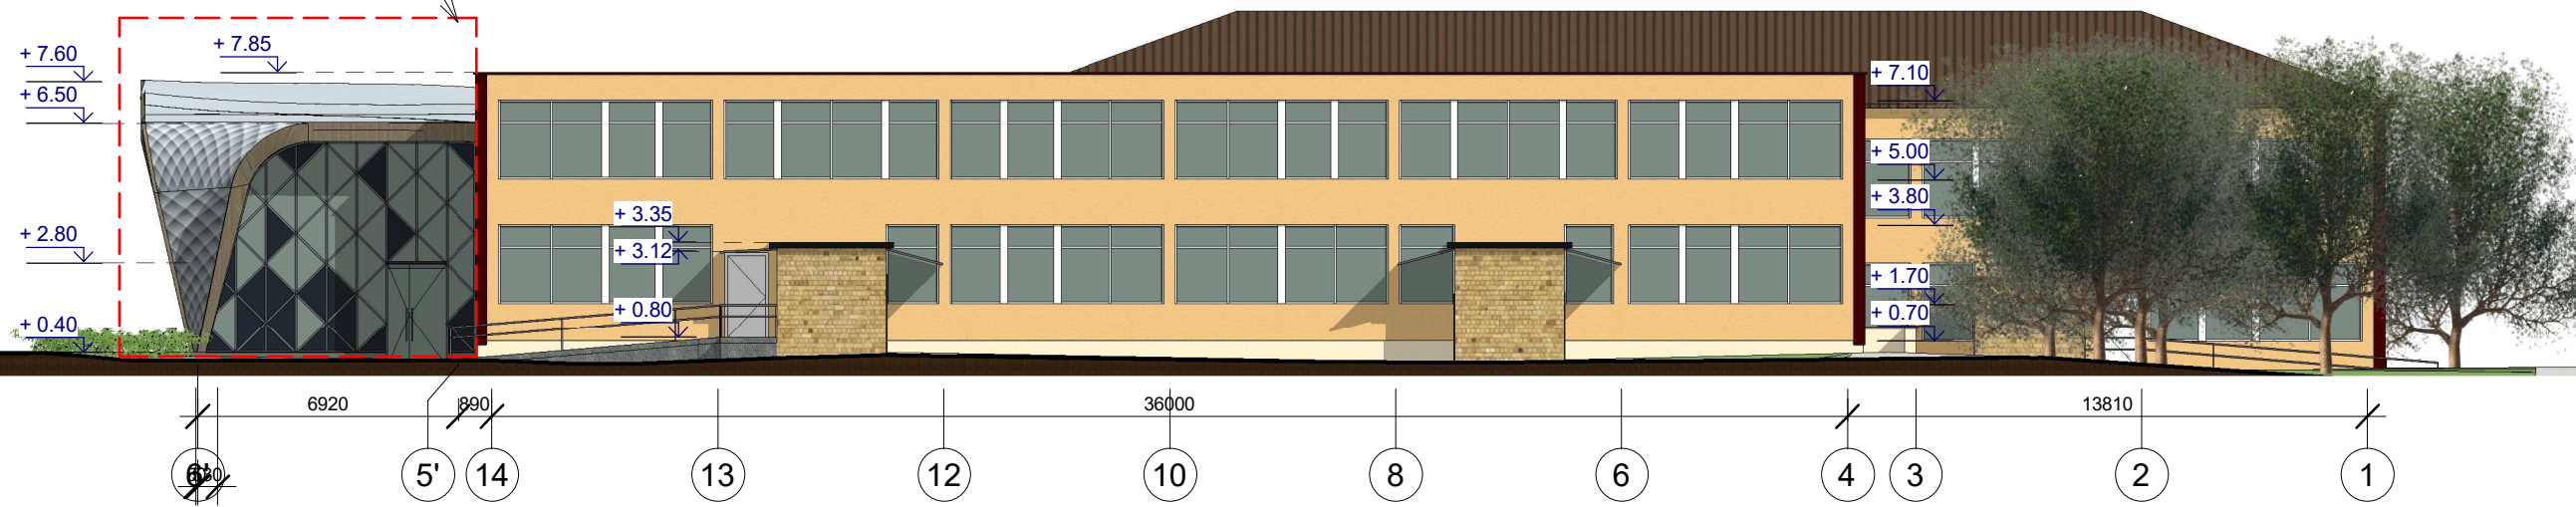


PROJEKTUOJAMAS BASEINO KORPUSAS

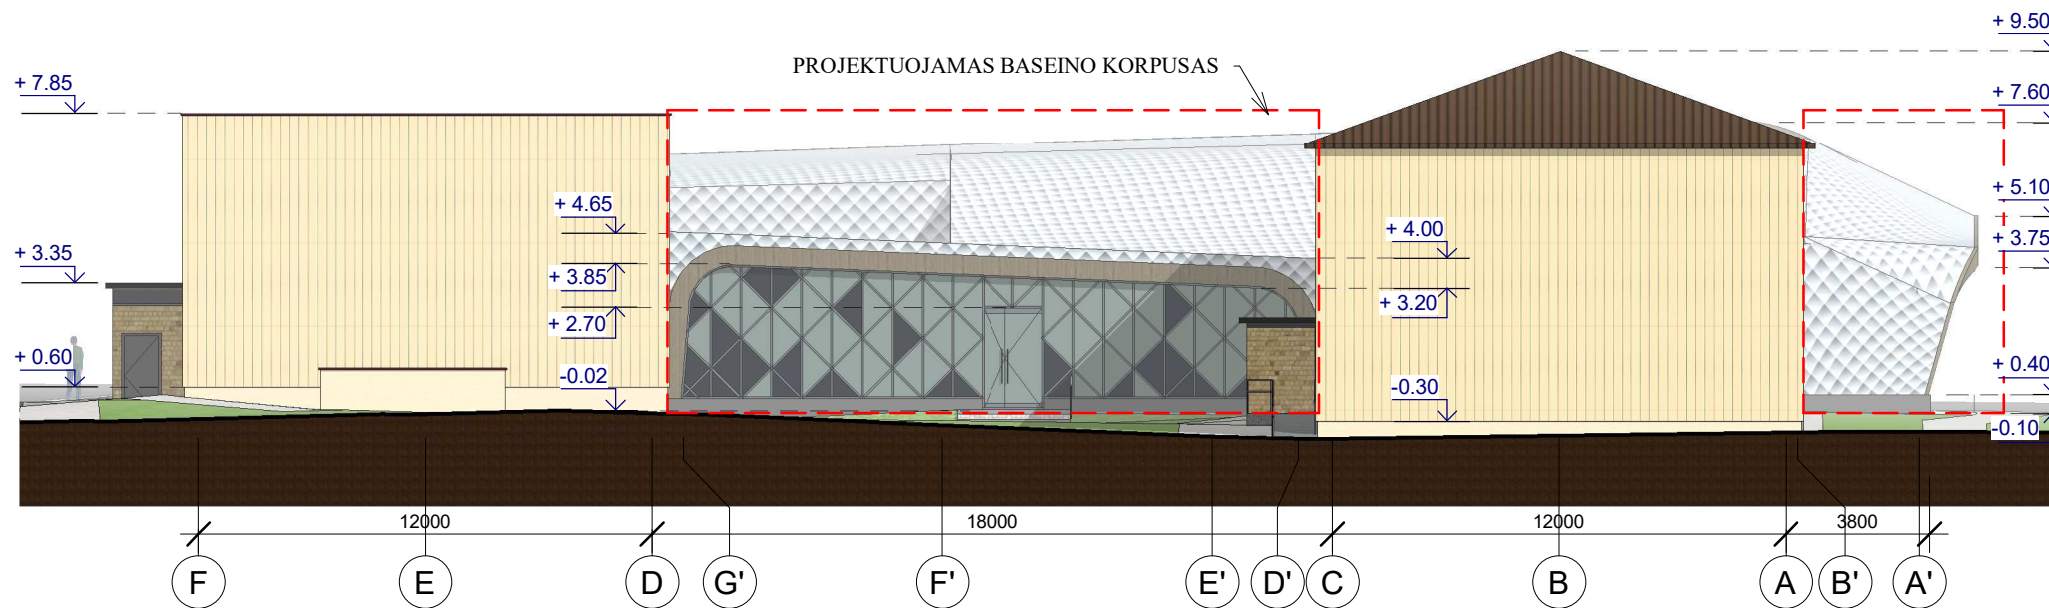


## FASADAI TARP AŠIŲ F-A' M 1:200




### SUTARTINIAI ŽYĖJIMAI


-  PROJEKTUOJAMAS BASEINO KORPUSAS - TECHNINIO PROJEKTO DARBŲ RIBA
-  FASADŲ IR STOGO APDAILA - SKARDA "ŽVYNO" FAKTŪRA, SPALVA - NERŪDŽIANČIO PLIENO
-  FASADŲ APRĖMINIMAS - KLIUOTA MEDINĖ SIA
-  COKOLIS - BETONAS
-  ALIUMINIO PROFILIO VITRINOS SU UŽPILDAIS, SPALVA - TAMSIAI PILKA

|                |   |   |   |   |            |
|----------------|---|---|---|---|------------|
| 0              | 2020 06   | Projektinių pasiūlymų viešinimui                      |   |   |            |
| Laida          | Data  | Laidos statusas ir išleidimo priežastis (jei taikoma) |   |   |            |
| Kval. Dok. Nr. | UAB "Statybos projektų valdymas"<br>Ateities g. 25b, LT-08326, Vilnius<br>Tel./faks.: 852332485, el. p.: info@spv.lt                                    |   | STATINIO PROJEKTO PAVADINIMAS:<br>MOKSLO PAKIRTIES PASTATO, ESANČIO S. DAUKANTO G. 9, JURBARKO M., JURBARKO RAJ. SAV., SKLYPO KAD. NR. 9420/0005:6. REKONSTRAVIMO TECHNINIS PROJEKTAS |   |            |
| 25745          | PV  | I. Gudavičius   |    | DOKUMENTO PAVADINIMAS:  | Laida      |
| A1509          | PDV   | A. E. Kačerovskytė                                    |   | FASADAI TARP AŠIŲ 6'-1 M 1:200;<br>FASADAI TARP AŠIŲ F-A' M 1:200 | 0          |
|                | ARCH  | M. Pajaujienė   |   |   |            |
| LT             | UŽSAKOVAS:<br>JURBARKO "ĄŽUOLIUKO" MOKYKLA S. DAUKANTO G. 9, JURBARKAS<br>STATYTOJAS:<br>JURBARKO RAJONO SAVIVALDYBĖ DARIAUS IR GIRĖNO G. 96, JURBARKAS |   | DOKUMENTO ŽYMUO:<br>SPV-020-014-PP-B.05   |   | Lapas<br>1 |
|                |   |   |   |   | Lapų<br>1  |

### PJŪVIS A-A M 1:200

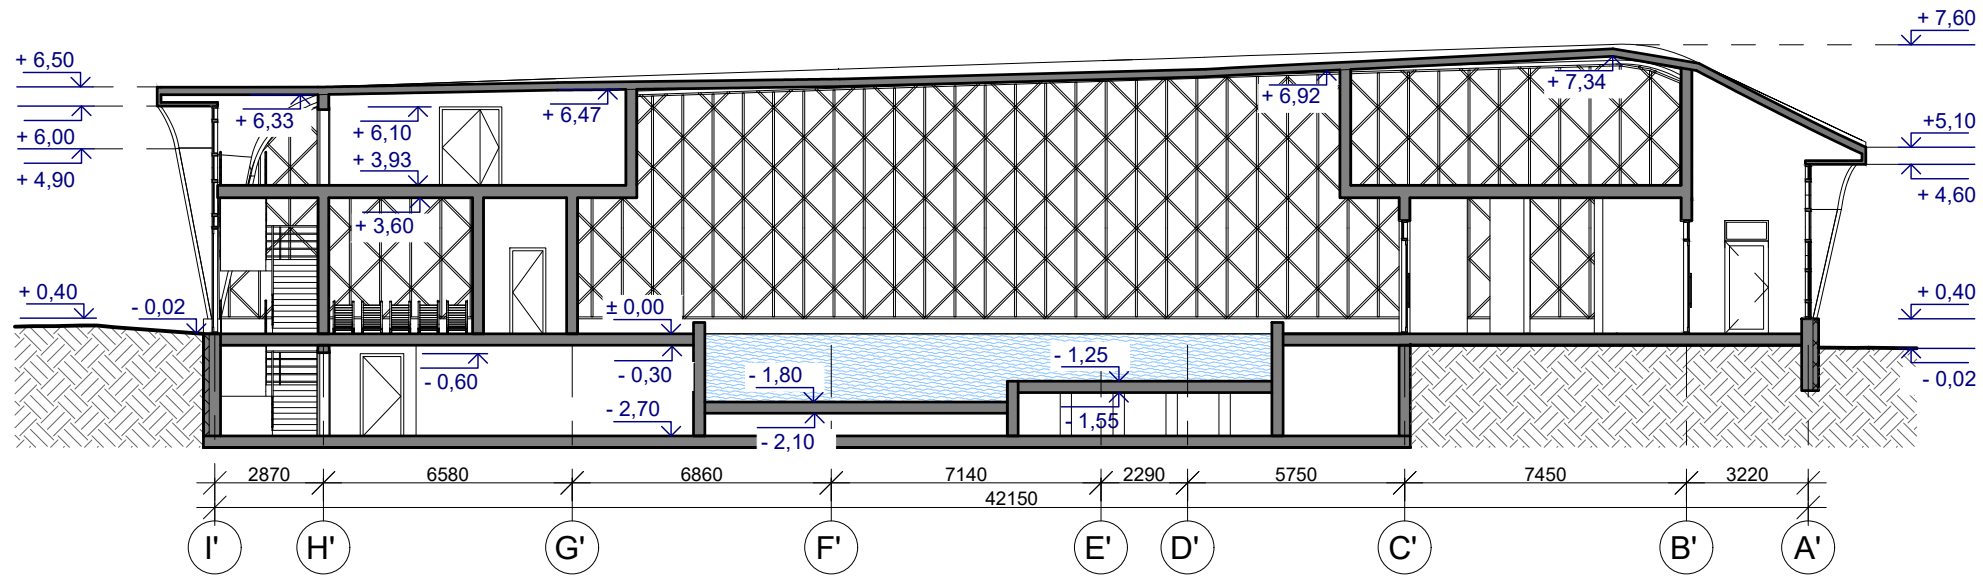


### PJŪVIS B-B M 1:200

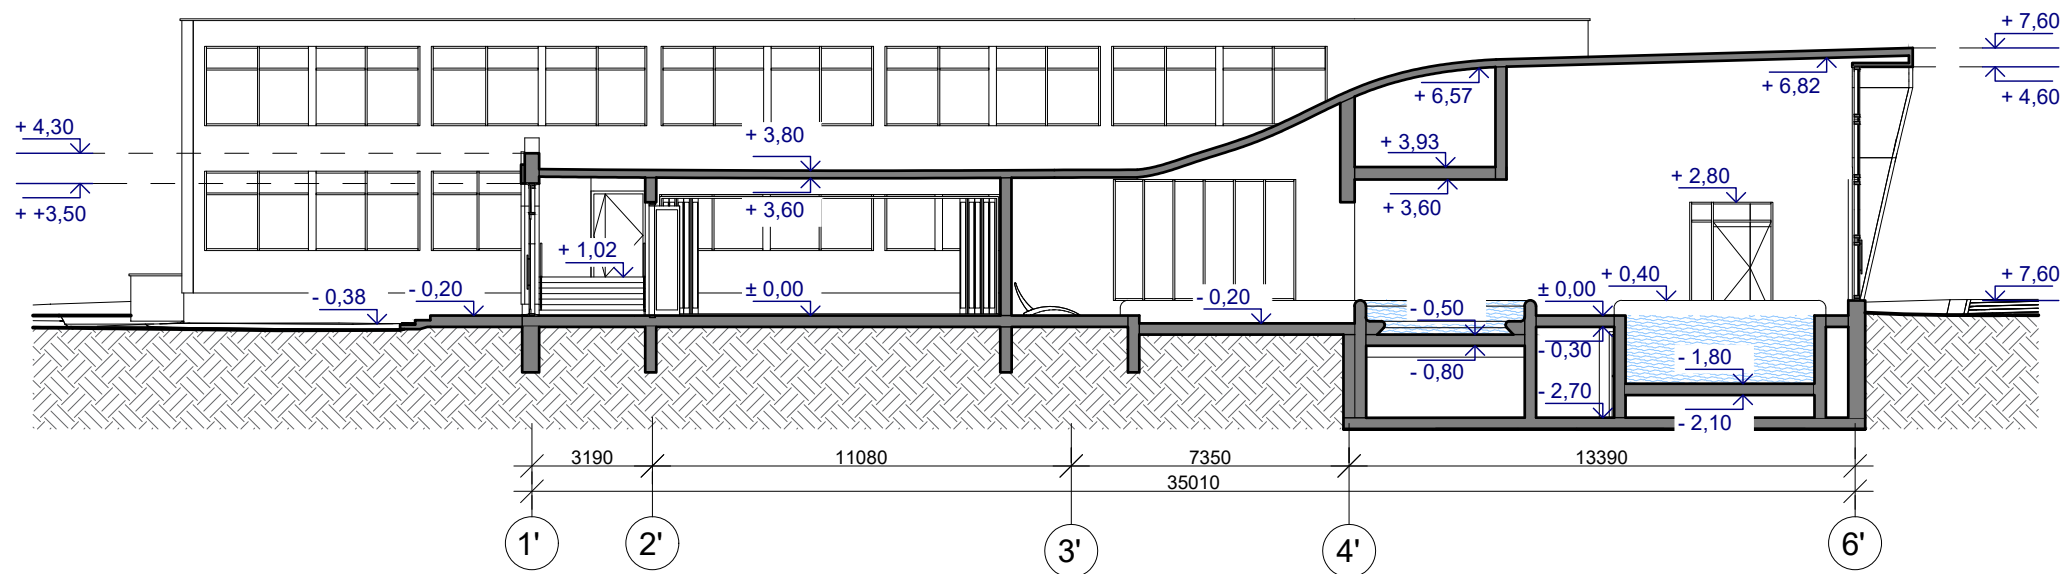

|                      |   |   |  |   |
|----------------------|---|---|--|---|
| 0                    | 2020 06   | Projektinių pasiūlymų viešinimui                      |  |   |
| Laida                | Data  | Laidos statusas ir išleidimo priežastis (jei taikoma) |  |   |
| Kval.<br>Dok.<br>Nr. | UAB "Statybos projektų valdymas"<br>Ateities g. 25b, LT-08326, Vilnius<br>Tel./faks.: 852332485, el. p.: info@spv.lt                                    |   | STATINIO PROJEKTO PAVADINIMAS:<br>MOKSLO PAKIRTIES PASTATO, ESAN ČIO S. DAUKANTO G. 9,<br>JURBARKO M., JURBARKO RAJ. SAV., SKLYPO KAD. NR.<br>9420/0005:6, REKONSTRAVIMO TECHNINIS PROJEKTAS |   |
| 25745                | PV  | I. Gudavičius   | <br><br>   | DOKUMENTO PAVADINIMAS:                    |
| A1509                | PDV   | A. E. Kačerovskytė                                    |  | PJŪVIS A-A M 1:200;<br>PJŪVIS B-B M 1:200 |
|                      | ARCH  | M. Pajaujienė   |  |   |
|                      |   |   |  |   |
| LT                   | UŽSAKOVAS:<br>JURBARKO "ĄŽUOLIUKO" MOKYKLA S. DAUKANTO G. 9, JURBARKAS<br>STATYTOJAS:<br>JURBARKO RAJONO SAVIVALDYBĖ DARIAUS IR GIRĖNO G. 96, JURBARKAS |   | DOKUMENTO ŽYMUO:   | Lapas                                     |
|                      |   |   | SPV-020-014-PP- B.06   | Lapų                                      |
|                      |   |   |  | 1   |
|                      |   |   |  | 1   |


 


 

|                      |   |  |   |  |            |           |
|----------------------|---|--|---|--|------------|-----------|
|                      |   |  |   |  |            |           |
| <b>0</b>             | <b>2020 06</b>  | Projektinių pasiūlymų viešinimui                             |   |  |            |           |
| <b>Laida</b>         | <b>Data</b>   | <b>Laidos statusas ir išleidimo priežastis (jei taikoma)</b> |   |  |            |           |
| Kval.<br>Dok.<br>Nr. | <b>UAB "Statybos projektų valdymas"</b><br>Ateities g. 25b, LT-08326, Vilnius<br>Tel./faks.: 852332485, el. p.: info@spv.lt   |  |   | <b>STATINIO PROJEKTO PAVADINIMAS:</b><br>MOKSLO PAKIRTIES PASTATO, ESANČIO S. DAUKANTO G. 9,<br>JURBARKO M., JURBARKO RAJ. SAV., SKLYPO KAD. NR.<br>9420/0005:6. REKONSTRAVIMO TECHNINIS PROJEKTAS |            |           |
| 25745                | PV  | I. Gudavičius  | <br><br> | <b>DOKUMENTO PAVADINIMAS:</b><br><br>3D vizualizacija nuo pastato<br>pagrindinio įėjimo  | Laida      |           |
| A1509                | PDV   | A. E. Kačerovskytė   |   |  | 0          |           |
|                      | ARCH  | M. Pajaujienė  |   |  |            |           |
| LT                   | <b>UŽSAKOVAS:</b><br>JURBARKO "ĄŽUOLIUKO" MOKYKLA S. DAUKANTO G. 9, JURBARKAS<br><b>STATYTOJAS:</b><br>JURBARKO RAJONO SAVIVALDYBĖ DARIAUS IR GIRĖNO G. 96, JURBARKAS |  |   | <b>DOKUMENTO ŽYMUO:</b><br>SPV-020-014-PP- B.07  | Lapas<br>1 | Lapų<br>1 |





|                      |   |  |   |  |            |           |
|----------------------|---|--|---|--|------------|-----------|
|                      |   |  |   |  |            |           |
| <b>0</b>             | <b>2020 06</b>  | Projektinių pasiūlymų viešinimui                             |   |  |            |           |
| <b>Laida</b>         | <b>Data</b>   | <b>Laidos statusas ir išleidimo priežastis (jei taikoma)</b> |   |  |            |           |
| Kval.<br>Dok.<br>Nr. | <b>UAB "Statybos projektų valdymas"</b><br>Ateities g. 25b, LT-08326, Vilnius<br>Tel./faks.: 852332485, el. p.: info@spv.lt   |  |   | <b>STATINIO PROJEKTO PAVADINIMAS:</b><br>MOKSLO PAKIRTIES PASTATO, ESANČIO S. DAUKANTO G. 9,<br>JURBARKO M., JURBARKO RAJ. SAV., SKLYPO KAD. NR.<br>9420/0005:6. REKONSTRAVIMO TECHNINIS PROJEKTAS |            |           |
| 25745                | PV  | I. Gudavičius  | <br><br> | DOKUMENTO PAVADINIMAS:<br><br>3D vizualizacija   | Laida      |           |
| A1509                | PDV   | A. E. Kačerovskytė   |   |  | 0          |           |
|                      | ARCH  | M. Pajaujienė  |   |  |            |           |
| LT                   | <b>UŽSAKOVAS:</b><br>JURBARKO "ĄŽUOLIUKO" MOKYKLA S. DAUKANTO G. 9, JURBARKAS<br><b>STATYTOJAS:</b><br>JURBARKO RAJONO SAVIVALDYBĖ DARIAUS IR GIRĖNO G. 96, JURBARKAS |  |   | <b>DOKUMENTO ŽYMUO:</b><br>SPV-020-014-PP- B.08  | Lapas<br>1 | Lapų<br>1 |