




51/59 - 0067

6199150.00  
456650.00

OBJEKTO VIETA

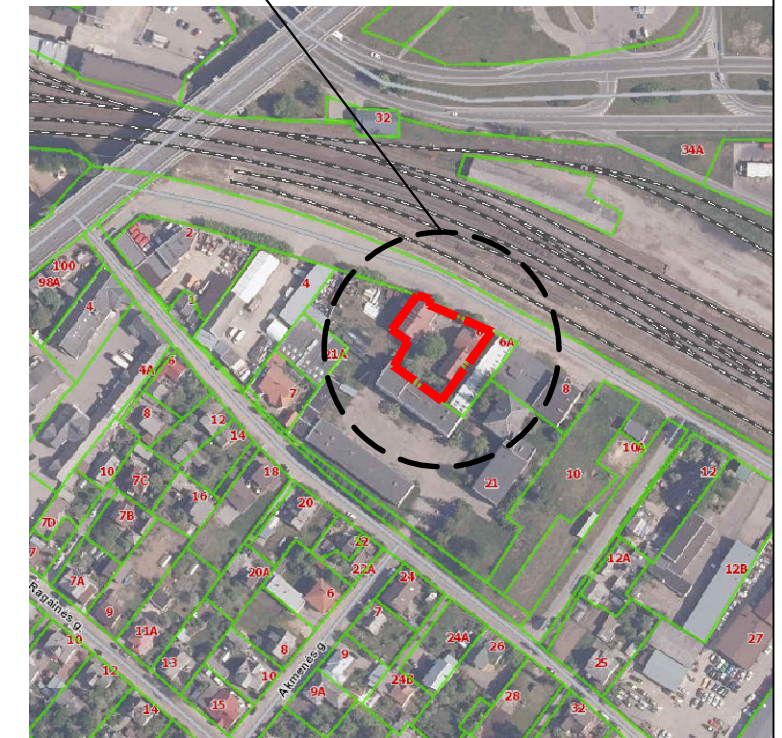

Situacijos schema

Sklypo eksplikacija

(P)	Esama automobilių aikštelė
①	Remontuojamas pastatas
②	Rūkymo vieta

Sutartiniai žymėjimai:

	Sklypo riba
	Esamų pastatų kontūras
	Remontuojamo pastato kontūras
	Įėjimai į pastatą
	Atnaujinama asfalto danga
	Esama veja
	Įvažiavimai į sklypą
	Projektuojama ažūrinė tvora

BENDRIEJI STATINIO RODIKLIAI


SKLYPAS

Sklypo plotas	1294 m <sup>2</sup>
Sklypo užstatymo intensyvumas	43,00
Sklypo užstatymo tankumas	38,00

REKONSTRUOJAMAS PASTATAS

Aukštų skaičius	2,0
Pastato aukštis	7,43
Bendras pastato plotas	363,14
Pastato atsparumas ugniai	II


KVAL. PATV. DOK. NR.	UAB "URBAN PROJECTS" Teatro g. 5, Vilnius, tel.:+37052383383			STATINIO PROJEKTO PAVADINIMAS Gamybos, pramonės paskirties pastato kauno g. 6, Šiauliai, paskirties keitimas ir pritaikymas laikino apnakvindinimo paslaugoms teikti			
	A602, 4246	PV	VALNETINAS VILEIKIS	DOKUMENTO PAVADINIMAS		LAIDA	
	A2067	PDV	VYTAUTAS POCIUS	Sklypo planas, M1:500		0	
BK 024895	ARCH	GRĖTĖ JURĖNAITĖ	DOKUMENTO ŽYMUO		LAPAS	LAPŲ	
LT	Štatytojas ir (arba) užsakovas Šiaulių miesto savivaldybės Administracija			2020-UP-102-PP-01		01	01

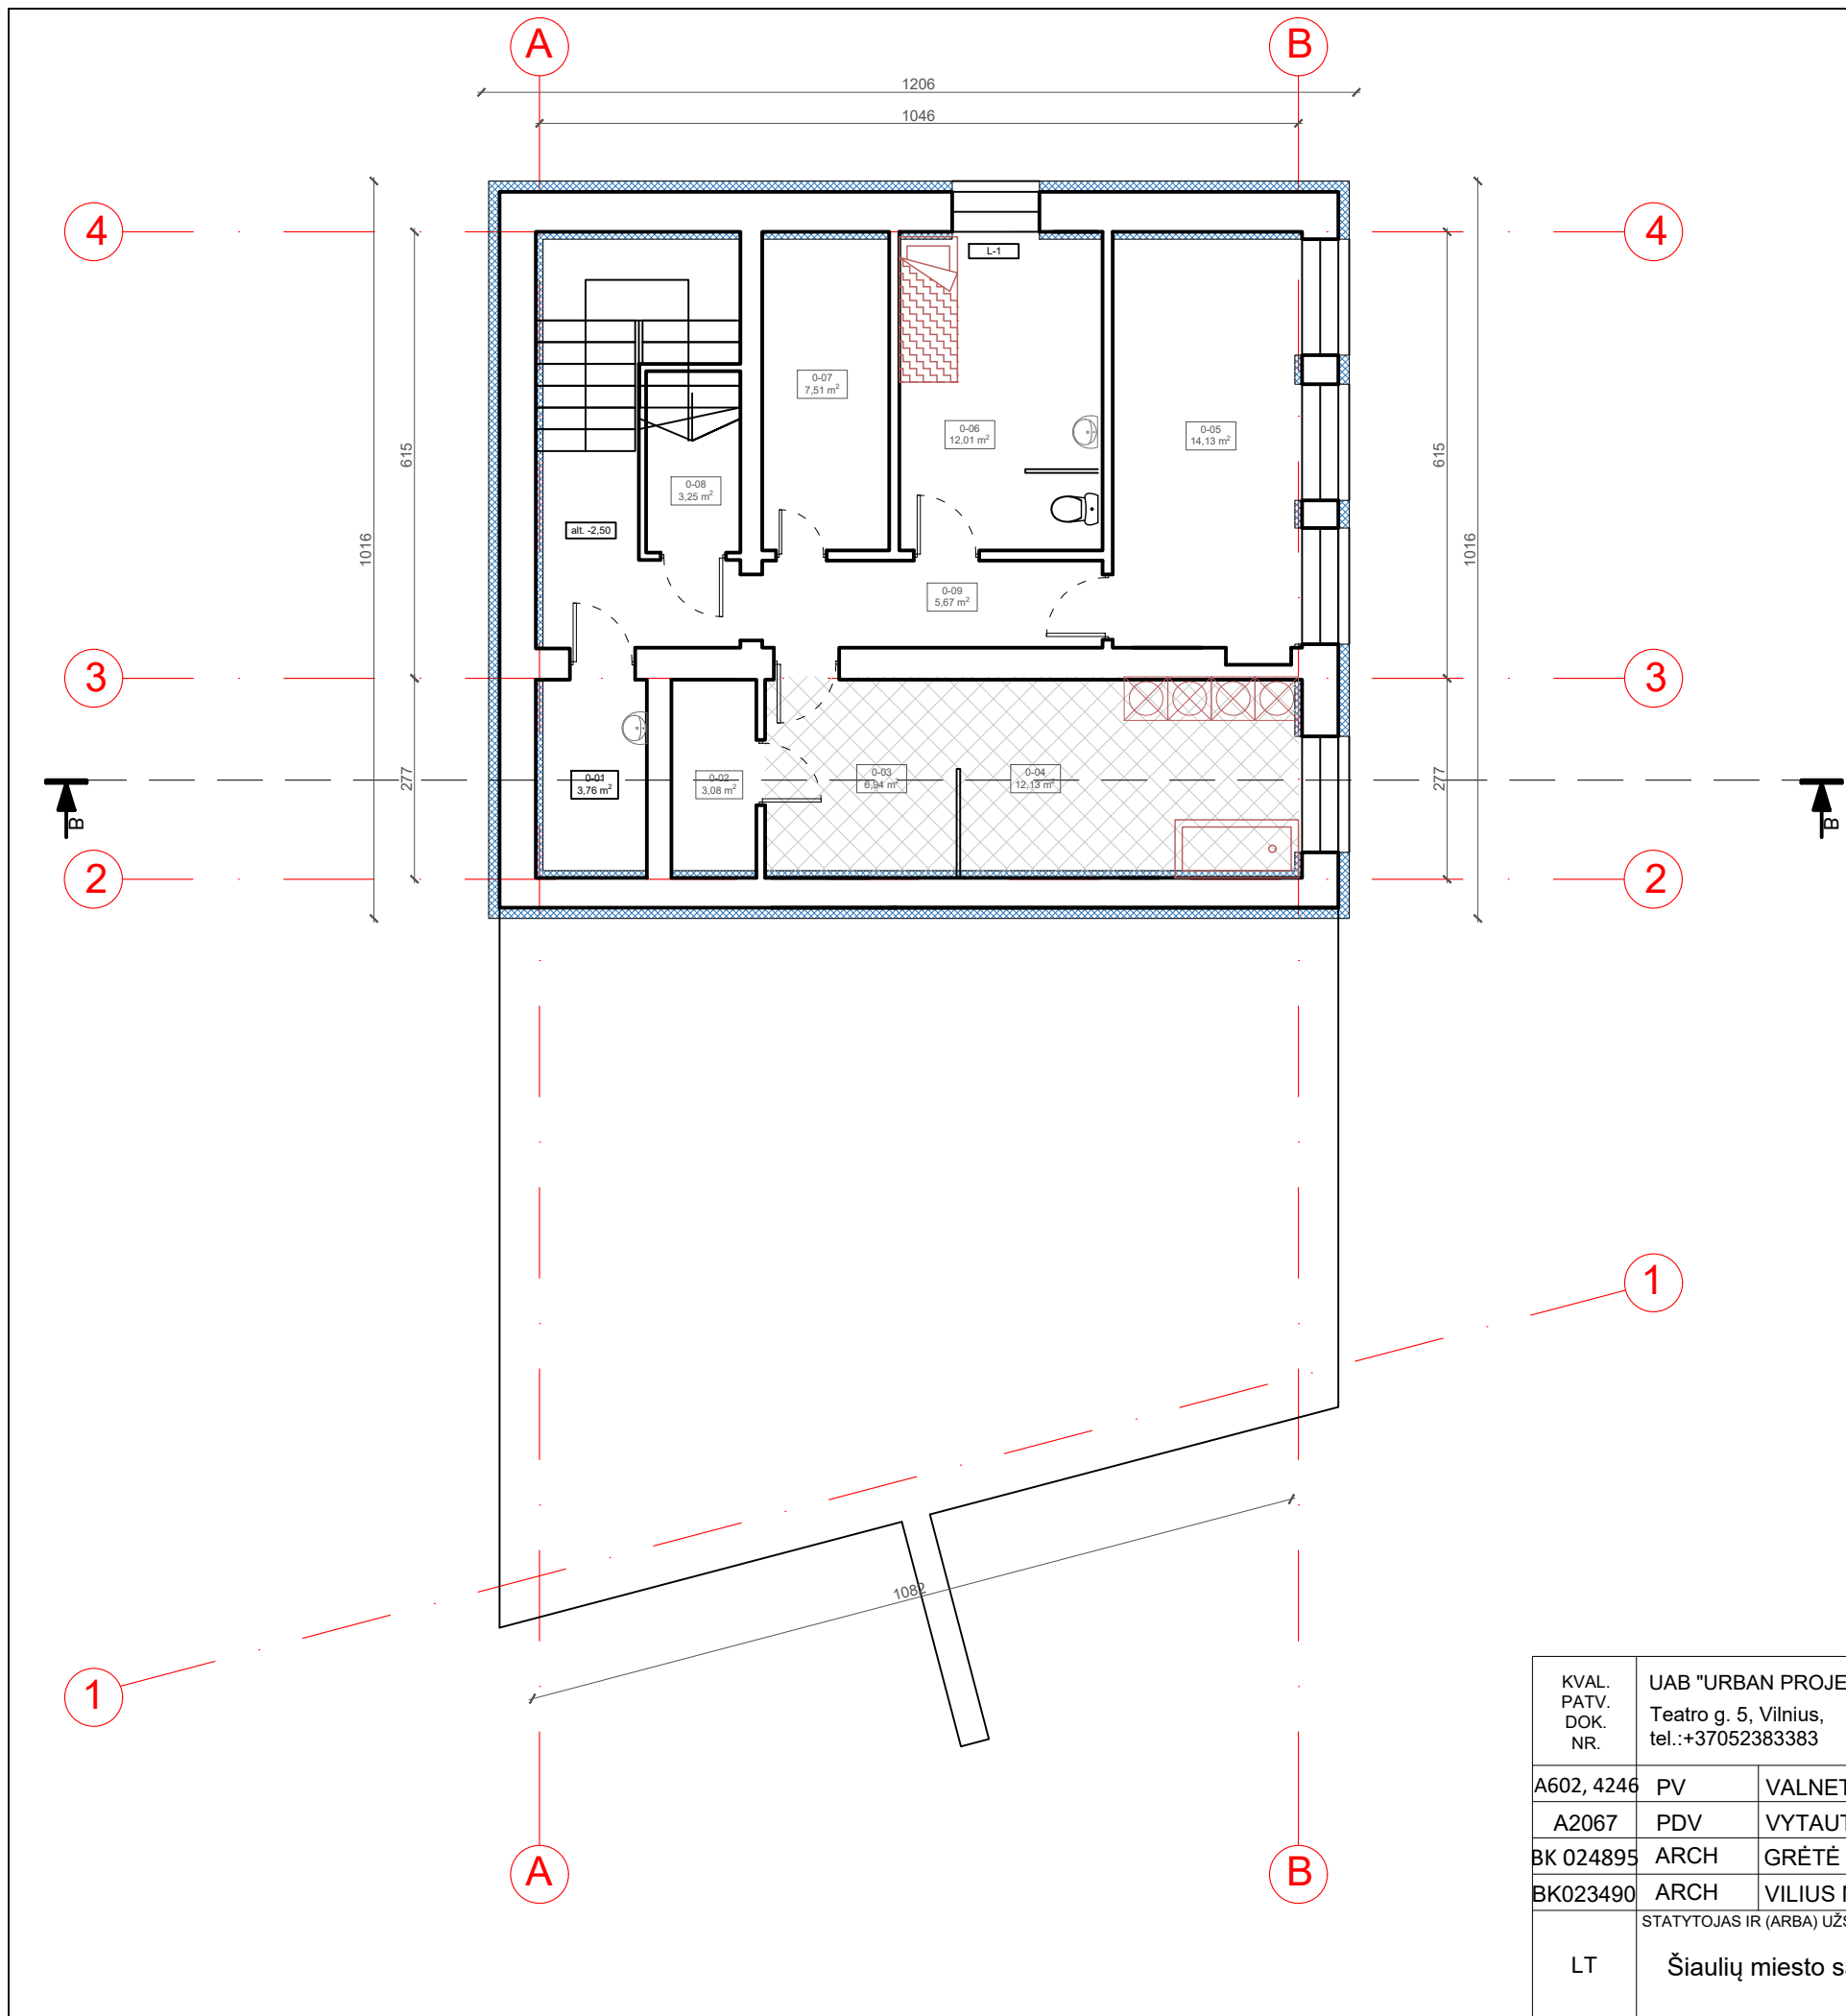


ŽYMĖJIMAS	PAVADINIMAS	
	Keraminių plytelių danga	
EKSPLIKACIJA		
Nr.	PAVADINIMAS	PLOTAS
0-01	Valytojos patalpa	3,76
0-02	cheminių priemonių laikymo patalpa	3,08
0-03	Dezinfekavimo patalpa	6,94
0-04	Skalbyklos ir džiovyklos patalpa	12,13
0-05	Katilinė	14,13
0-06	Kambarys - izoliatorius	12,01
0-07	Elektros skydinė	7,51
0-08	Paslaugų gavėjų daiktų laikymo -saugojimo patalpa	3,25
0-09	Koridorius	5,67
<b>BENDRAS AUKŠTO PLOTAS</b>		<b>68.48</b>

KVAL. PATV. DOK. NR.	UAB "URBAN PROJECTS" Teatro g. 5, Vilnius, tel.:+37052383383		STATINIO PROJEKTO PAVADINIMAS Laikino apnakvindinimo nakvynės namų pastato, Kauno g. 6, Šiauliai, projektas	
	A602, 4246	PV	VALNETINAS VILEIKIS	DOKUMENTO PAVADINIMAS RŪSIO TECHNOLOGINIS PLANAS, M1:100
	A2067	PDV	VYTAUTAS POCIUS	LAPAS 0
	BK 024895	ARCH	GRĖTĖ JURĖNAITĖ	LAPŲ 01
BK023490	ARCH	VILIUS MORKŪNAS	DOKUMENTO ŽYMUO 2020-UP-102-PP-02	LAPŲ 01
LT	Šiaulių miesto savivaldybės Administracija			

ŽYMĖJIMAS	PAVADINIMAS	
	Keraminių plytelių danga	
EKSPLIKACIJA		
Nr.	PAVADINIMAS	PLOTAS
1-01	Tambūras	3,63
1-02	Holas - priimamasis	7,37
1-03	Koridorius	3,38
1-04	Valgykla	18,74
1-05	Prausykla	2,14
1-06	San. mazgas	2,90
1-07	Soc. darbuotojo ir padejejo kabinetas	13,04
1-08	Personalo san. mazgas	4,29
1-09	Koridorius	7,49
1-10	Budėtojo patalpa	3,32
1-11	Budėtojo poilsio patalpa	7,22
1-12	ŽN san. mazgas	4,77
1-13	Koridorius	6,80
1-14	Miegamasis	13,21
1-15	Miegamasis	20,97
1-16	Miegamasis	25,06
<b>BENDRAS AUKŠTO PLOTAS</b>		<b>144,33</b>

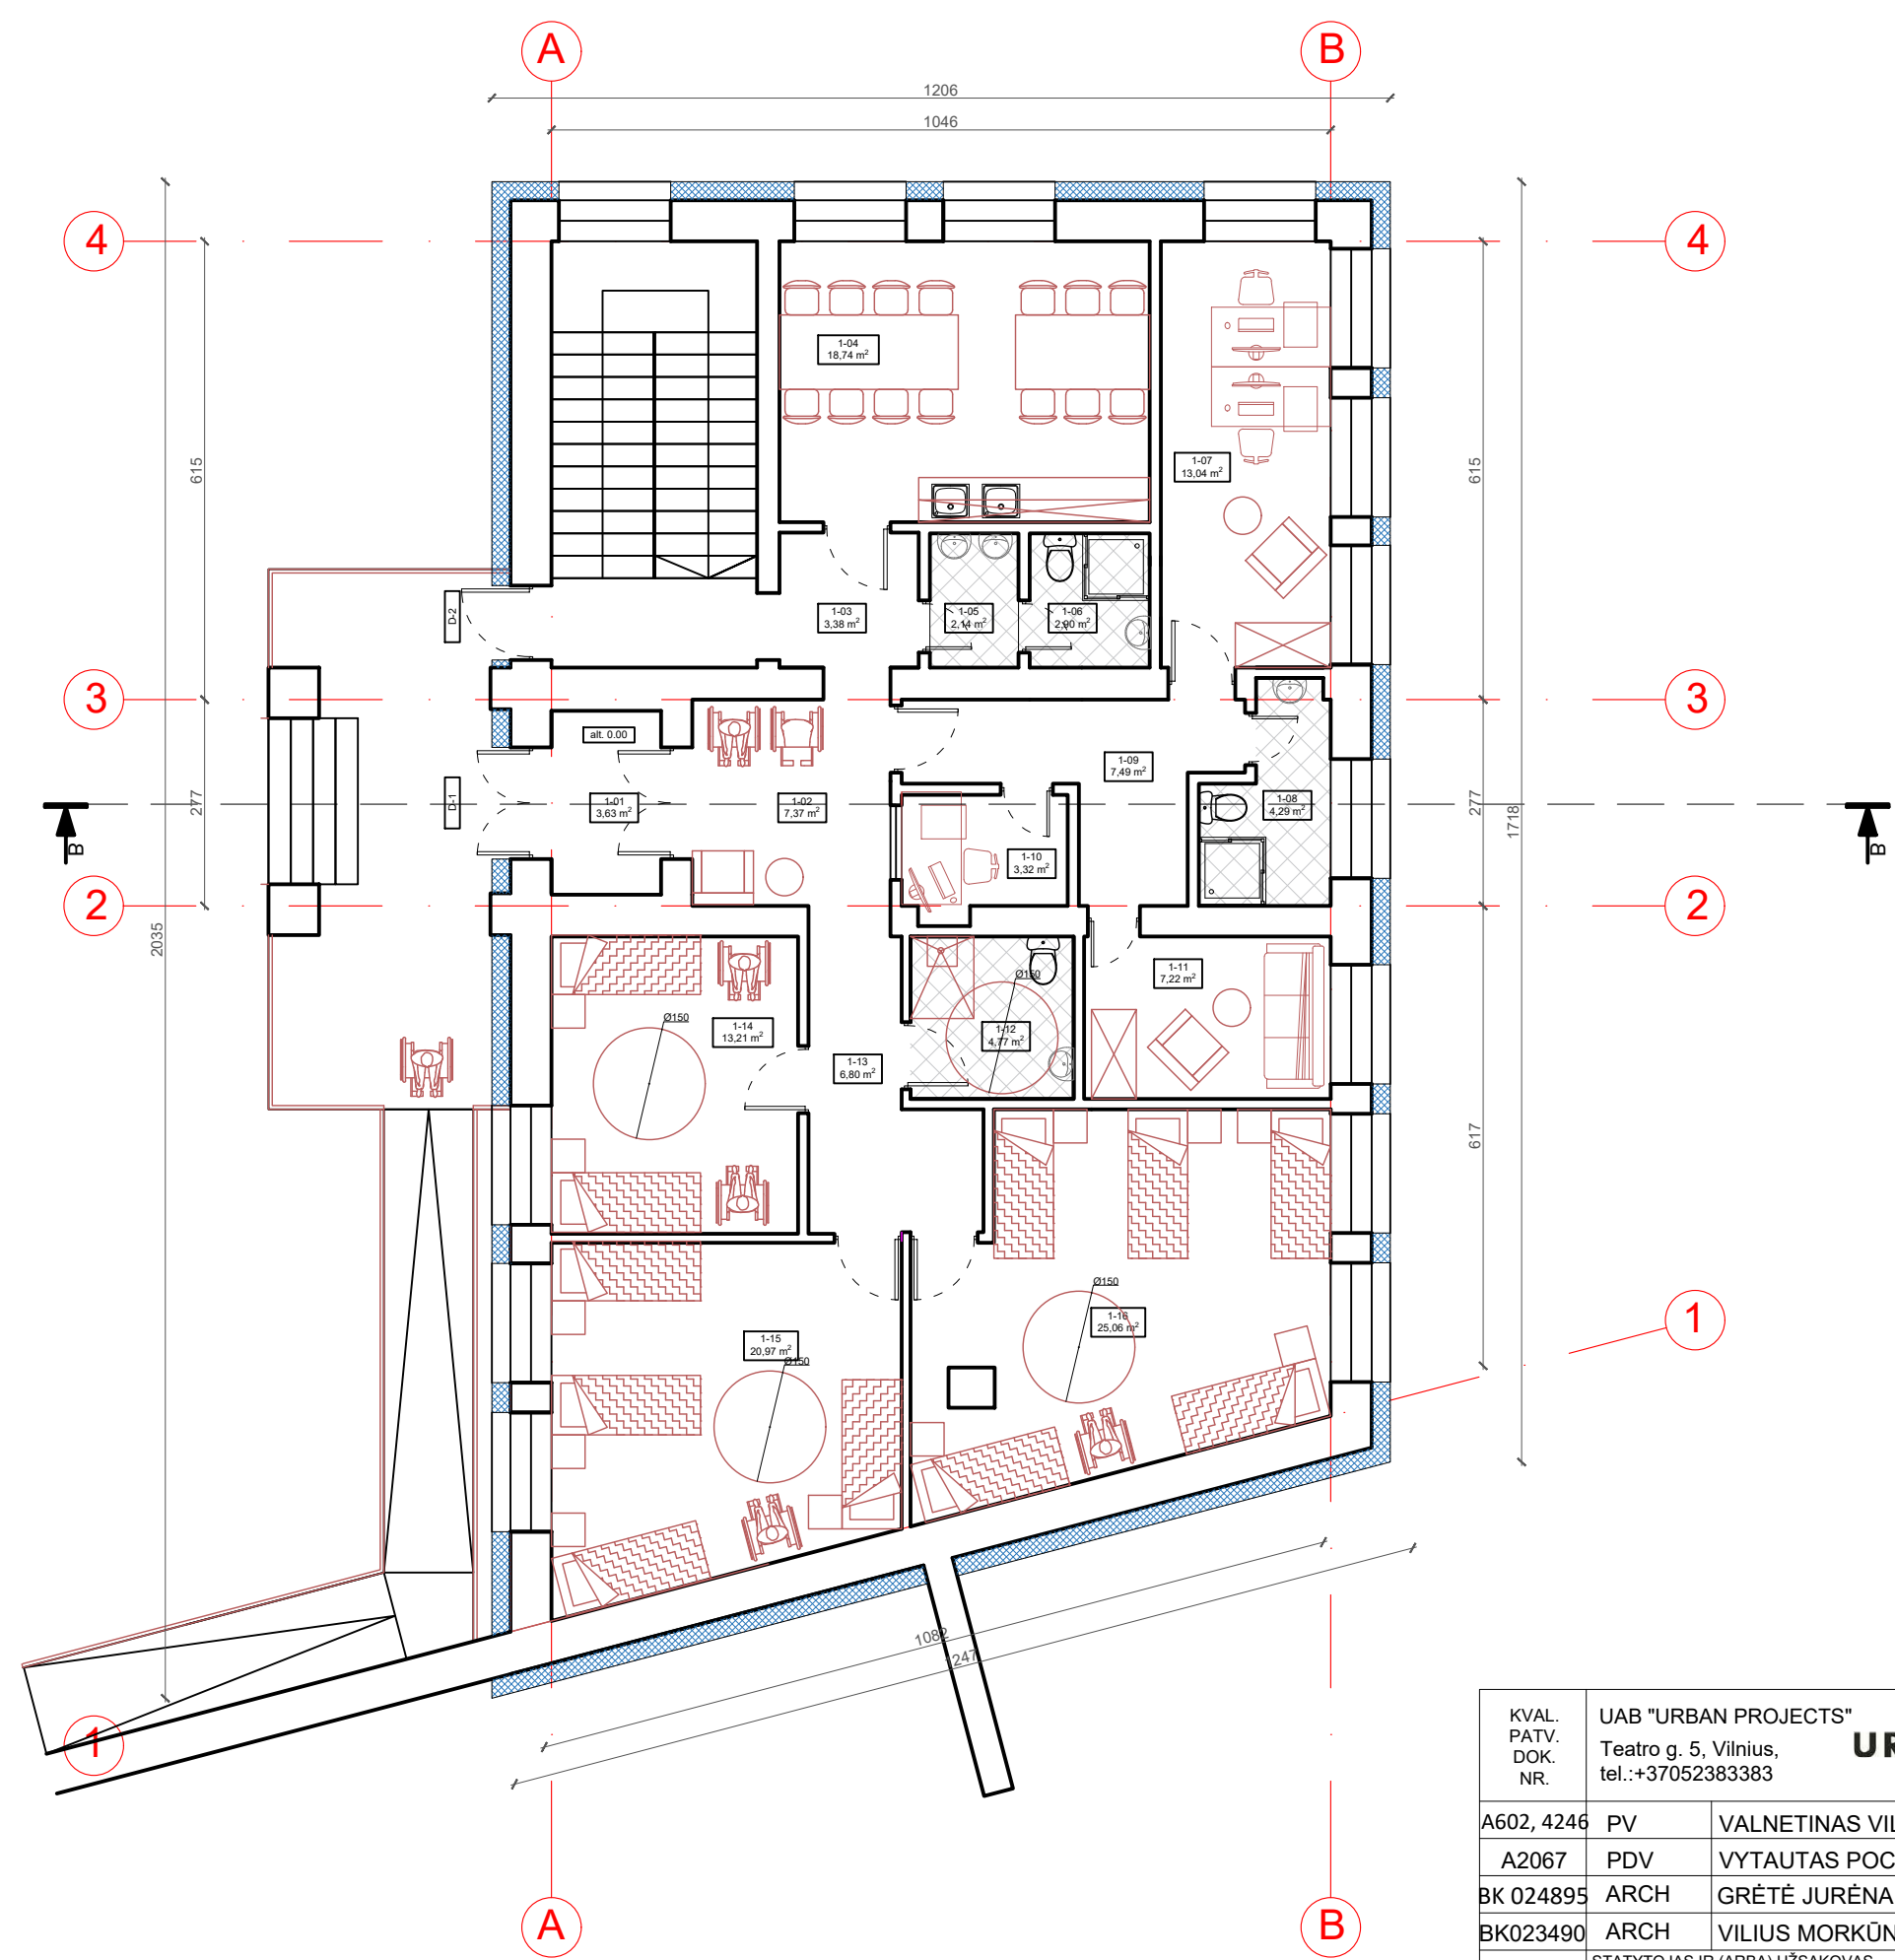


KVAL. PATV. DOK. NR.	UAB "URBAN PROJECTS" Teatro g. 5, Vilnius, tel.: +37052383383		STATINIO PROJEKTO PAVADINIMAS Laikino apnakvindinimo nakvynės namų pastato, Kauno g. 6, Šiauliai, projektas	
	A602, 4246	PV	VALNETINAS VILEIKIS	DOKUMENTO PAVADINIMAS LAIDA
BK 024895	PDV	VYTAUTAS POCIUS	PIRMO AUKŠTO TECHNOLOGINIS PLANAS, M1:100	0
BK023490	ARCH	GRĖTĖ JURĖNAITĖ		
LT	STATYTOJAS IR (ARBA) UŽSAKOVAS	Šiaulių miesto savivaldybės Administracija	DOKUMENTO ŽYMUO	LAPAS
			2020-UP-102-PP-03	LAPŲ
				01
				01

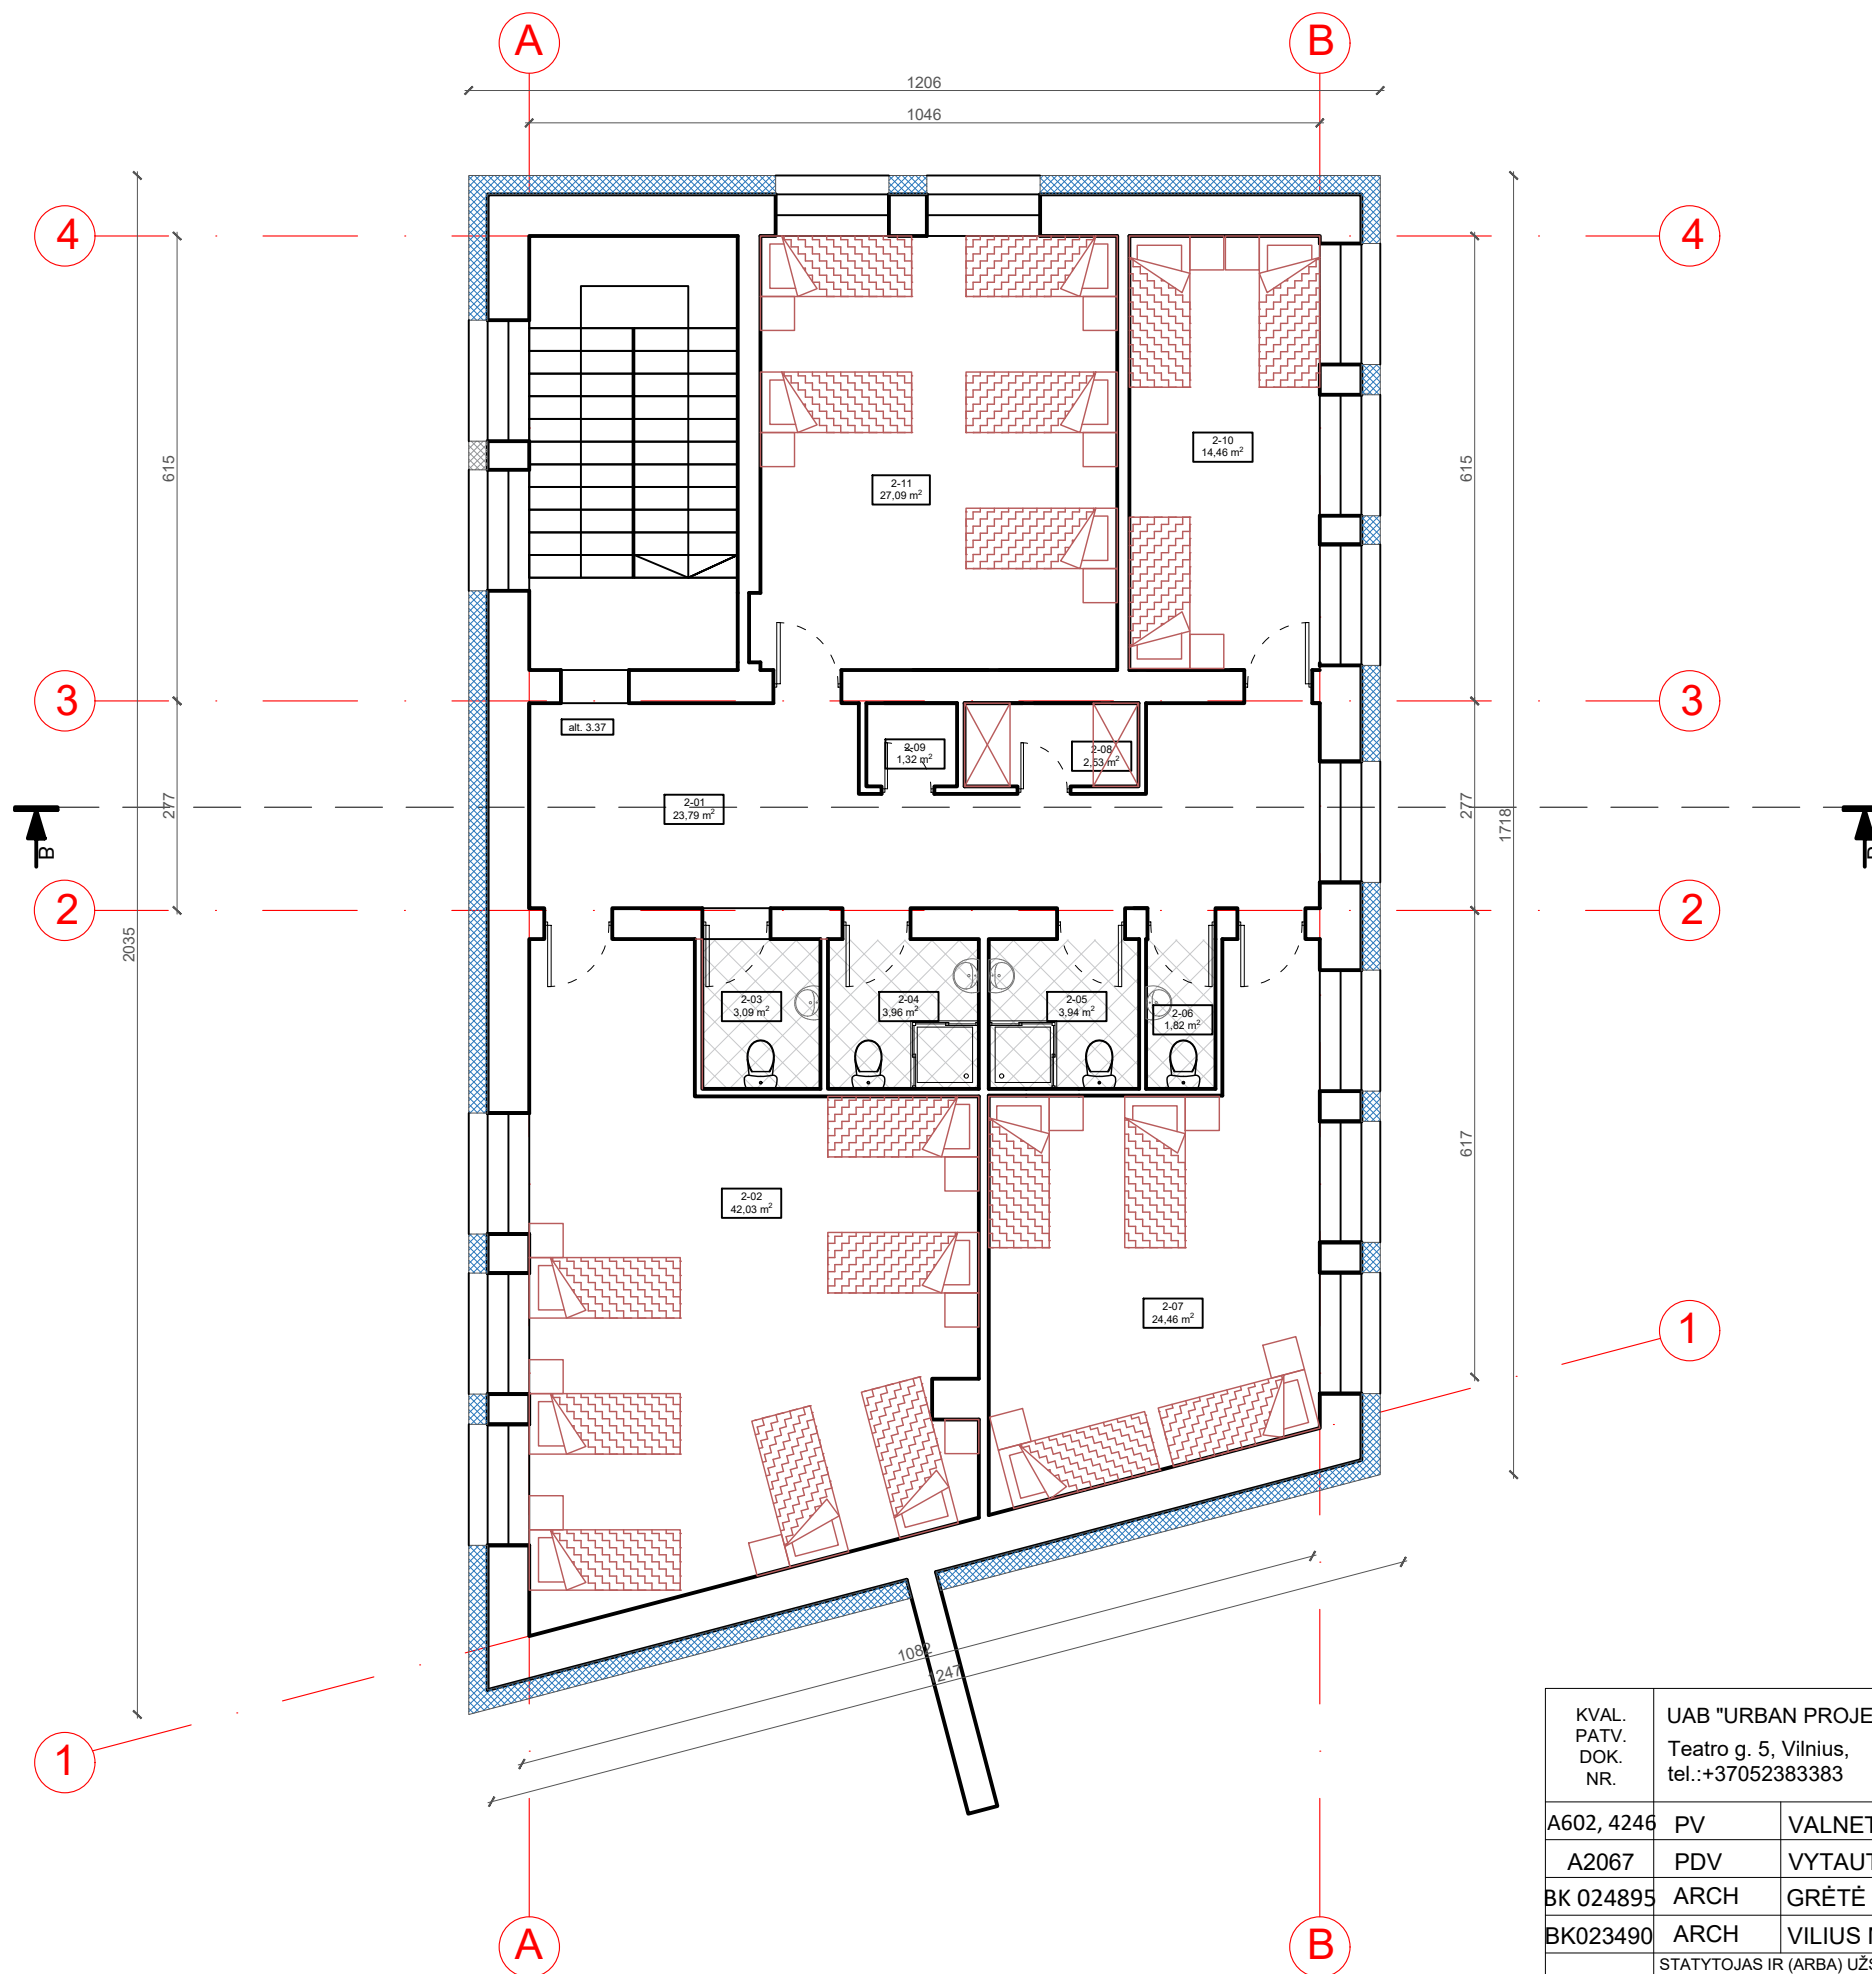

ŽYMĖJIMAS	PAVADINIMAS	
	Keraminių plytelių danga	
EKSPLIKACIJA		
Nr.	PAVADINIMAS	PLOTAS
2-01	Koridorius	23.79
2-02	Miegamasis	42.03
2-03	San. mazgas	3.09
2-04	San. mazgas	3.96
2-05	San. mazgas	3.94
2-06	San. mazgas	1.82
2-07	Miegamasis	24.46
2-08	Švarios patalynės patalpa	2.53
2-09	Valymo įrangos patalpa	1.32
2-10	Miegamasis	14.46
2-11	Miegamasis	27.09
<b>BENDRAS AUKŠTO PLOTAS</b>		<b>148.49</b>

KVAL. PATV. DOK. NR.	UAB "URBAN PROJECTS" Teatro g. 5, Vilnius, tel.: +37052383383		STATINIO PROJEKTO PAVADINIMAS Laikino apnakvindinimo nakvynės namų pastato, Kauno g. 6, Šiauliai, projektas	
	A602, 4246	PV	VALNETINAS VILEIKIS	DOKUMENTO PAVADINIMAS ANTRO AUKŠTO TECHNOLOGINIS PLANAS, M1:100
A2067	PDV	VYTAUTAS POCIUS	DOKUMENTO ŽYMUO 2020-UP-102-PP-04	LAPAS
BK 024895	ARCH	GRĖTĖ JURĖNAITĖ		LAPŲ
BK023490	ARCH	VILIUS MORKŪNAS		01
LT	Šiaulių miesto savivaldybės Administracija			01

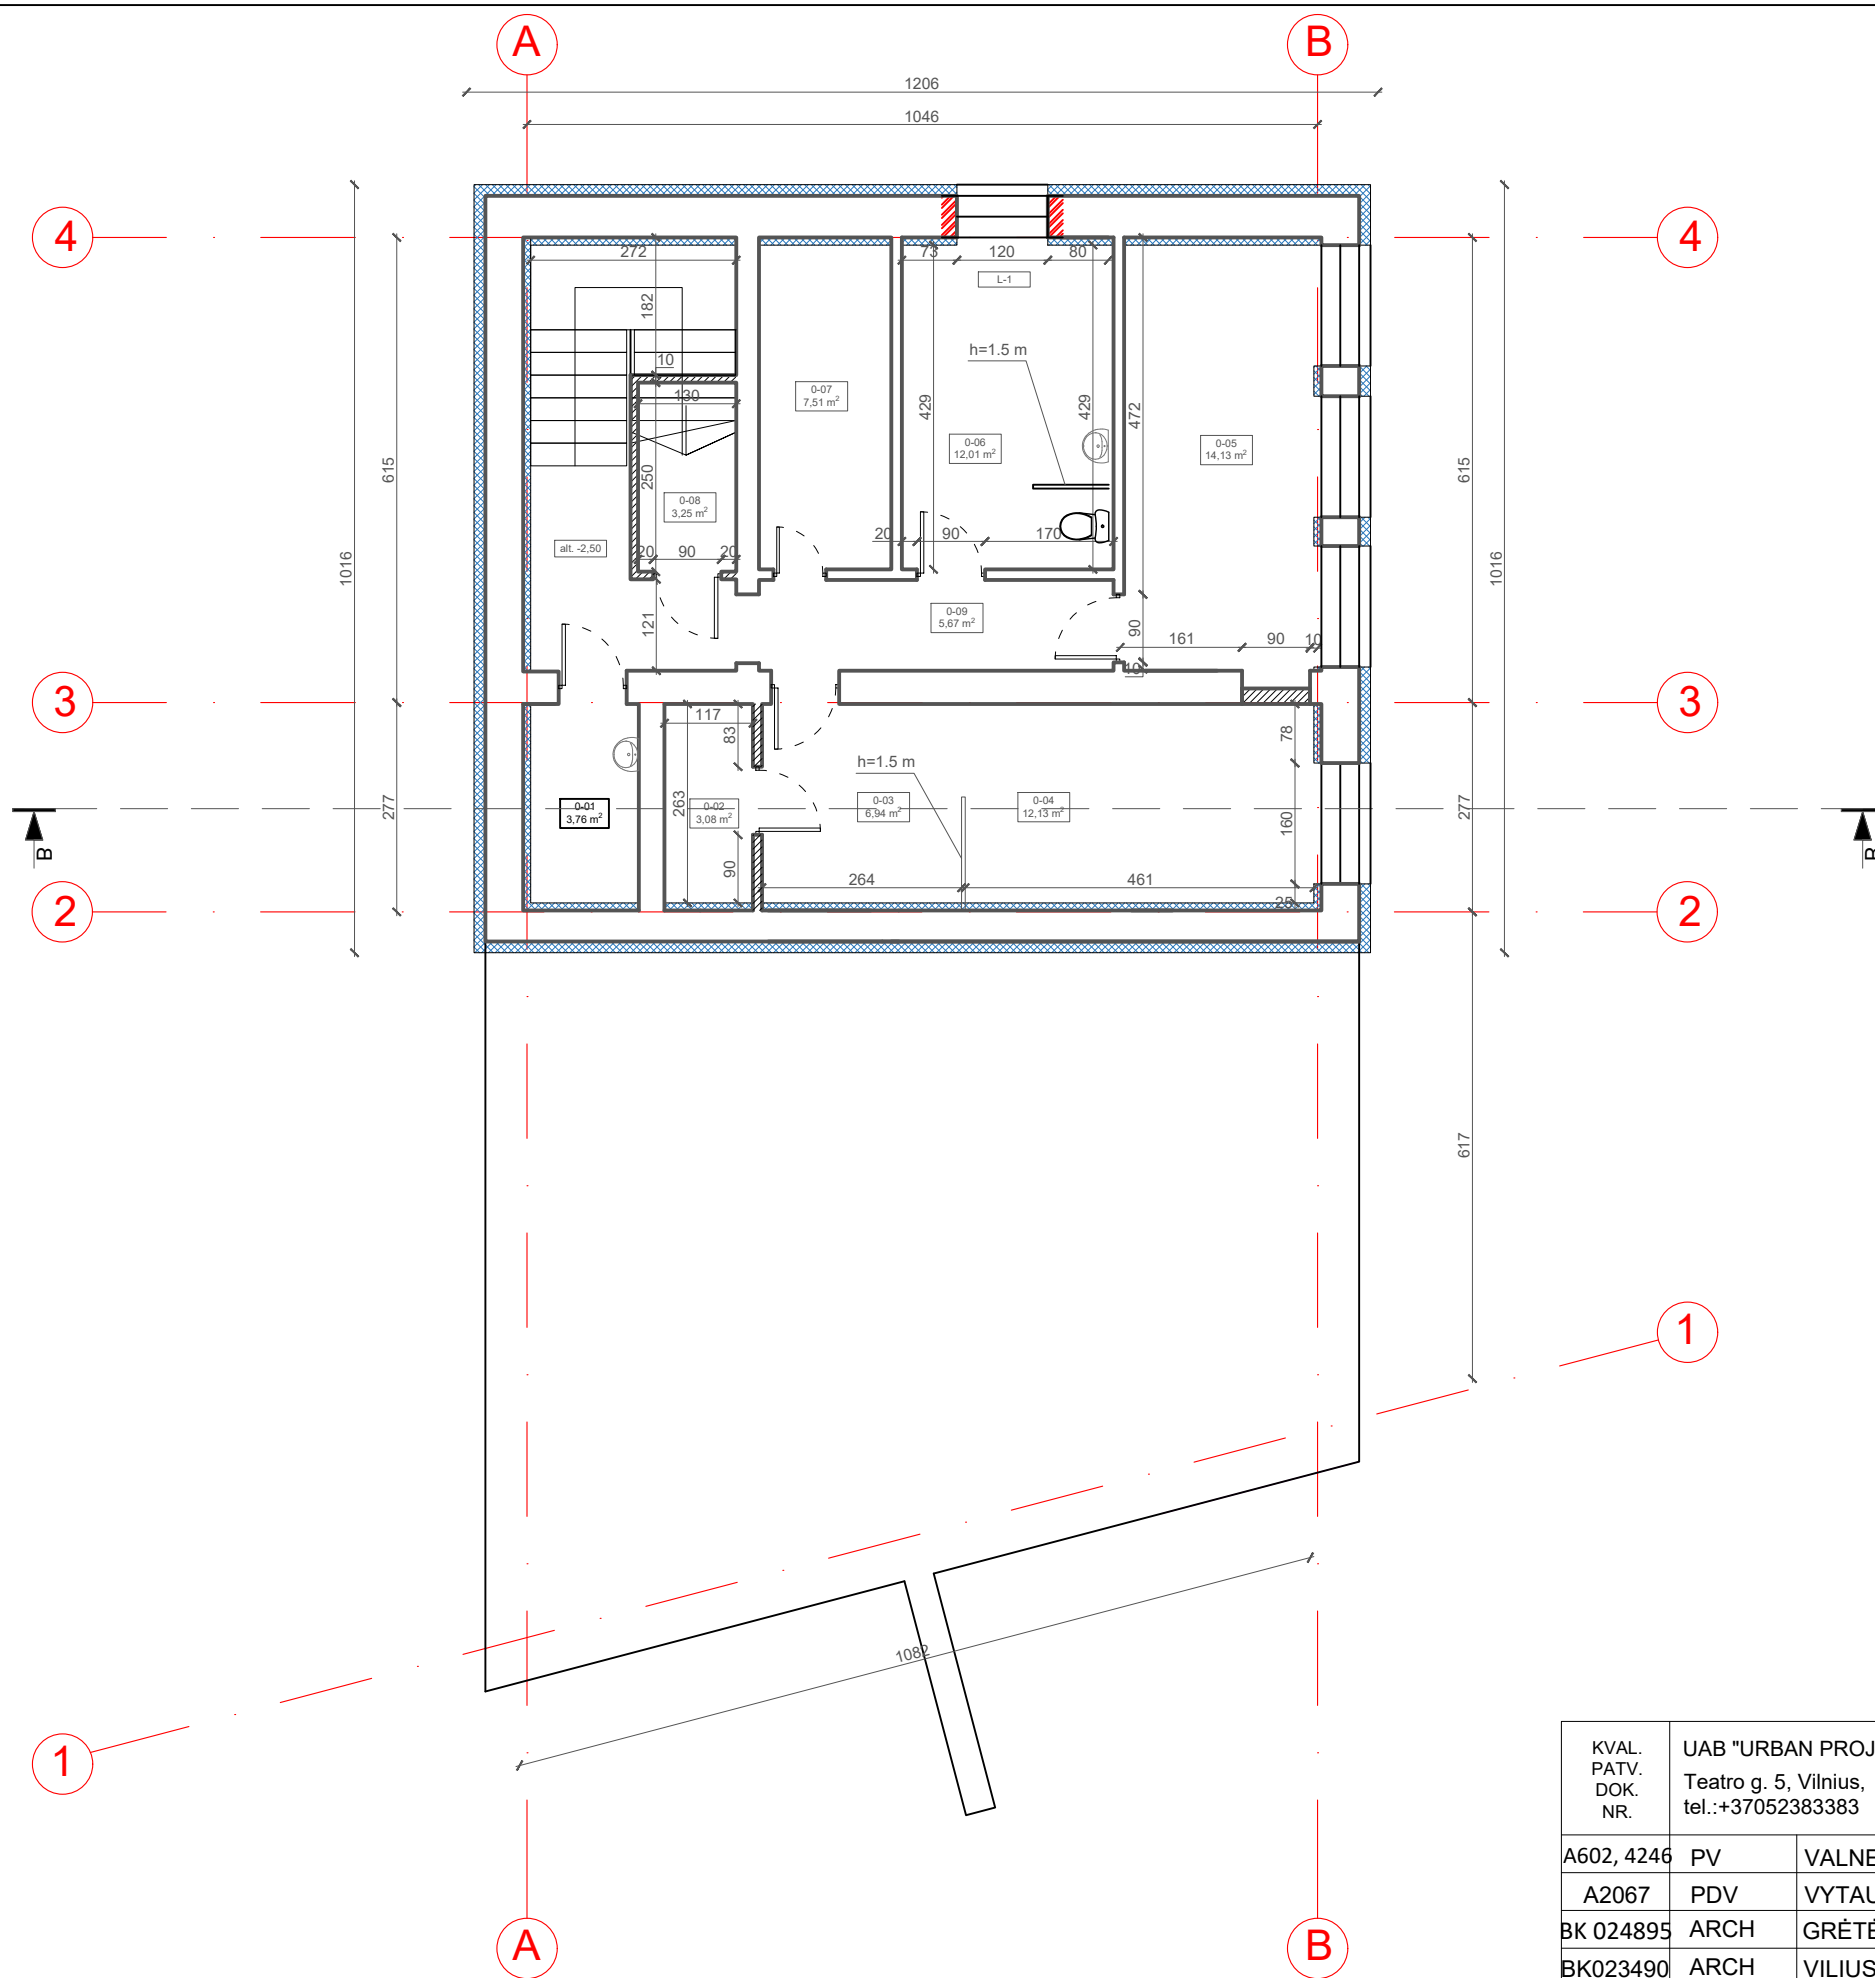

ŽYMĖJIMAS	PAVADINIMAS
---	Griaunama mūro siena
▨	Projektuojama pertvara
▭	Esama siena
▭	Kertama anga
▨	Apšiltinimo sluoksnis


EKSPLIKACIJA		
Nr.	PAVADINIMAS	PLOTAS
0-01	Valytojos patalpa	3,76
0-02	cheminių priemonių laikymo patalpa	3,08
0-03	Dezinfekavimo patalpa	6,94
0-04	Skalbyklos ir džiovyklos patalpa	12,13
0-05	Katilinė	14,13
0-06	Kambarys - izoliatorius	12,01
0-07	Elektros skydinė	7,51
0-08	Paslaugų gavėjų daiktų laikymo -saugojimo patalpa	3,25
0-09	Koridorius	5,67
<b>BENDRAS AUKŠTO PLOTAS</b>		<b>68,48</b>

KVAL. PATV. DOK. NR.	UAB "URBAN PROJECTS" Teatro g. 5, Vilnius, tel.:+37052383383		STATINIO PROJEKTO PAVADINIMAS Laikino apnakvindinimo nakvynės namų pastato, Kauno g. 6, Šiauliai, projektas	
	A602, 4246	PV	VALNETINAS VILEIKIS	DOKUMENTO PAVADINIMAS RŪSIO STATYBINIS PLANAS, M1:100
	A2067	PDV	VYTAUTAS POCIUS	LAIKA 0
	BK 024895	ARCH	GRĖTĖ JURĖNAITĖ	
	BK023490	ARCH	VILIUS MORKŪNAS	
LT	STATYTOJAS IR (ARBA) UŽSAKOVAS Šiaulių miesto savivaldybės Administracija		DOKUMENTO ŽYMUO 2020-UP-102-PP-05	LAPAS 01
				LAPŲ 01


ŽYMĖJIMAS	PAVADINIMAS
---	Griaunama mūro siena
▨	Projektuojama pertvara
▭	Esama siena
▧	Kertama anga
▩	Apšiltinimo sluoksnis

EKSPLIKACIJA		
Nr.	PAVADINIMAS	PLOTAS
1-01	Tambūras	3,63
1-02	Holas - priimamasis	7,37
1-03	Koridorius	3,38
1-04	Valgykla	18,74
1-05	Prausykla	2,14
1-06	San. mazgas	2,90
1-07	Soc. darbuotojo ir padejejo kabinetas	13,04
1-08	Personalo san. mazgas	4,29
1-09	Koridorius	7,49
1-10	Budėtojo patalpa	3,32
1-11	Budėtojo poilsio patalpa	7,22
1-12	ŽN san. mazgas	4,77
1-13	Koridorius	6,80
1-14	Miegamasis	13,21
1-15	Miegamasis	20,97
1-16	Miegamasis	25,06
<b>BENDRAS AUKŠTO PLOTAS</b>		<b>144,33</b>

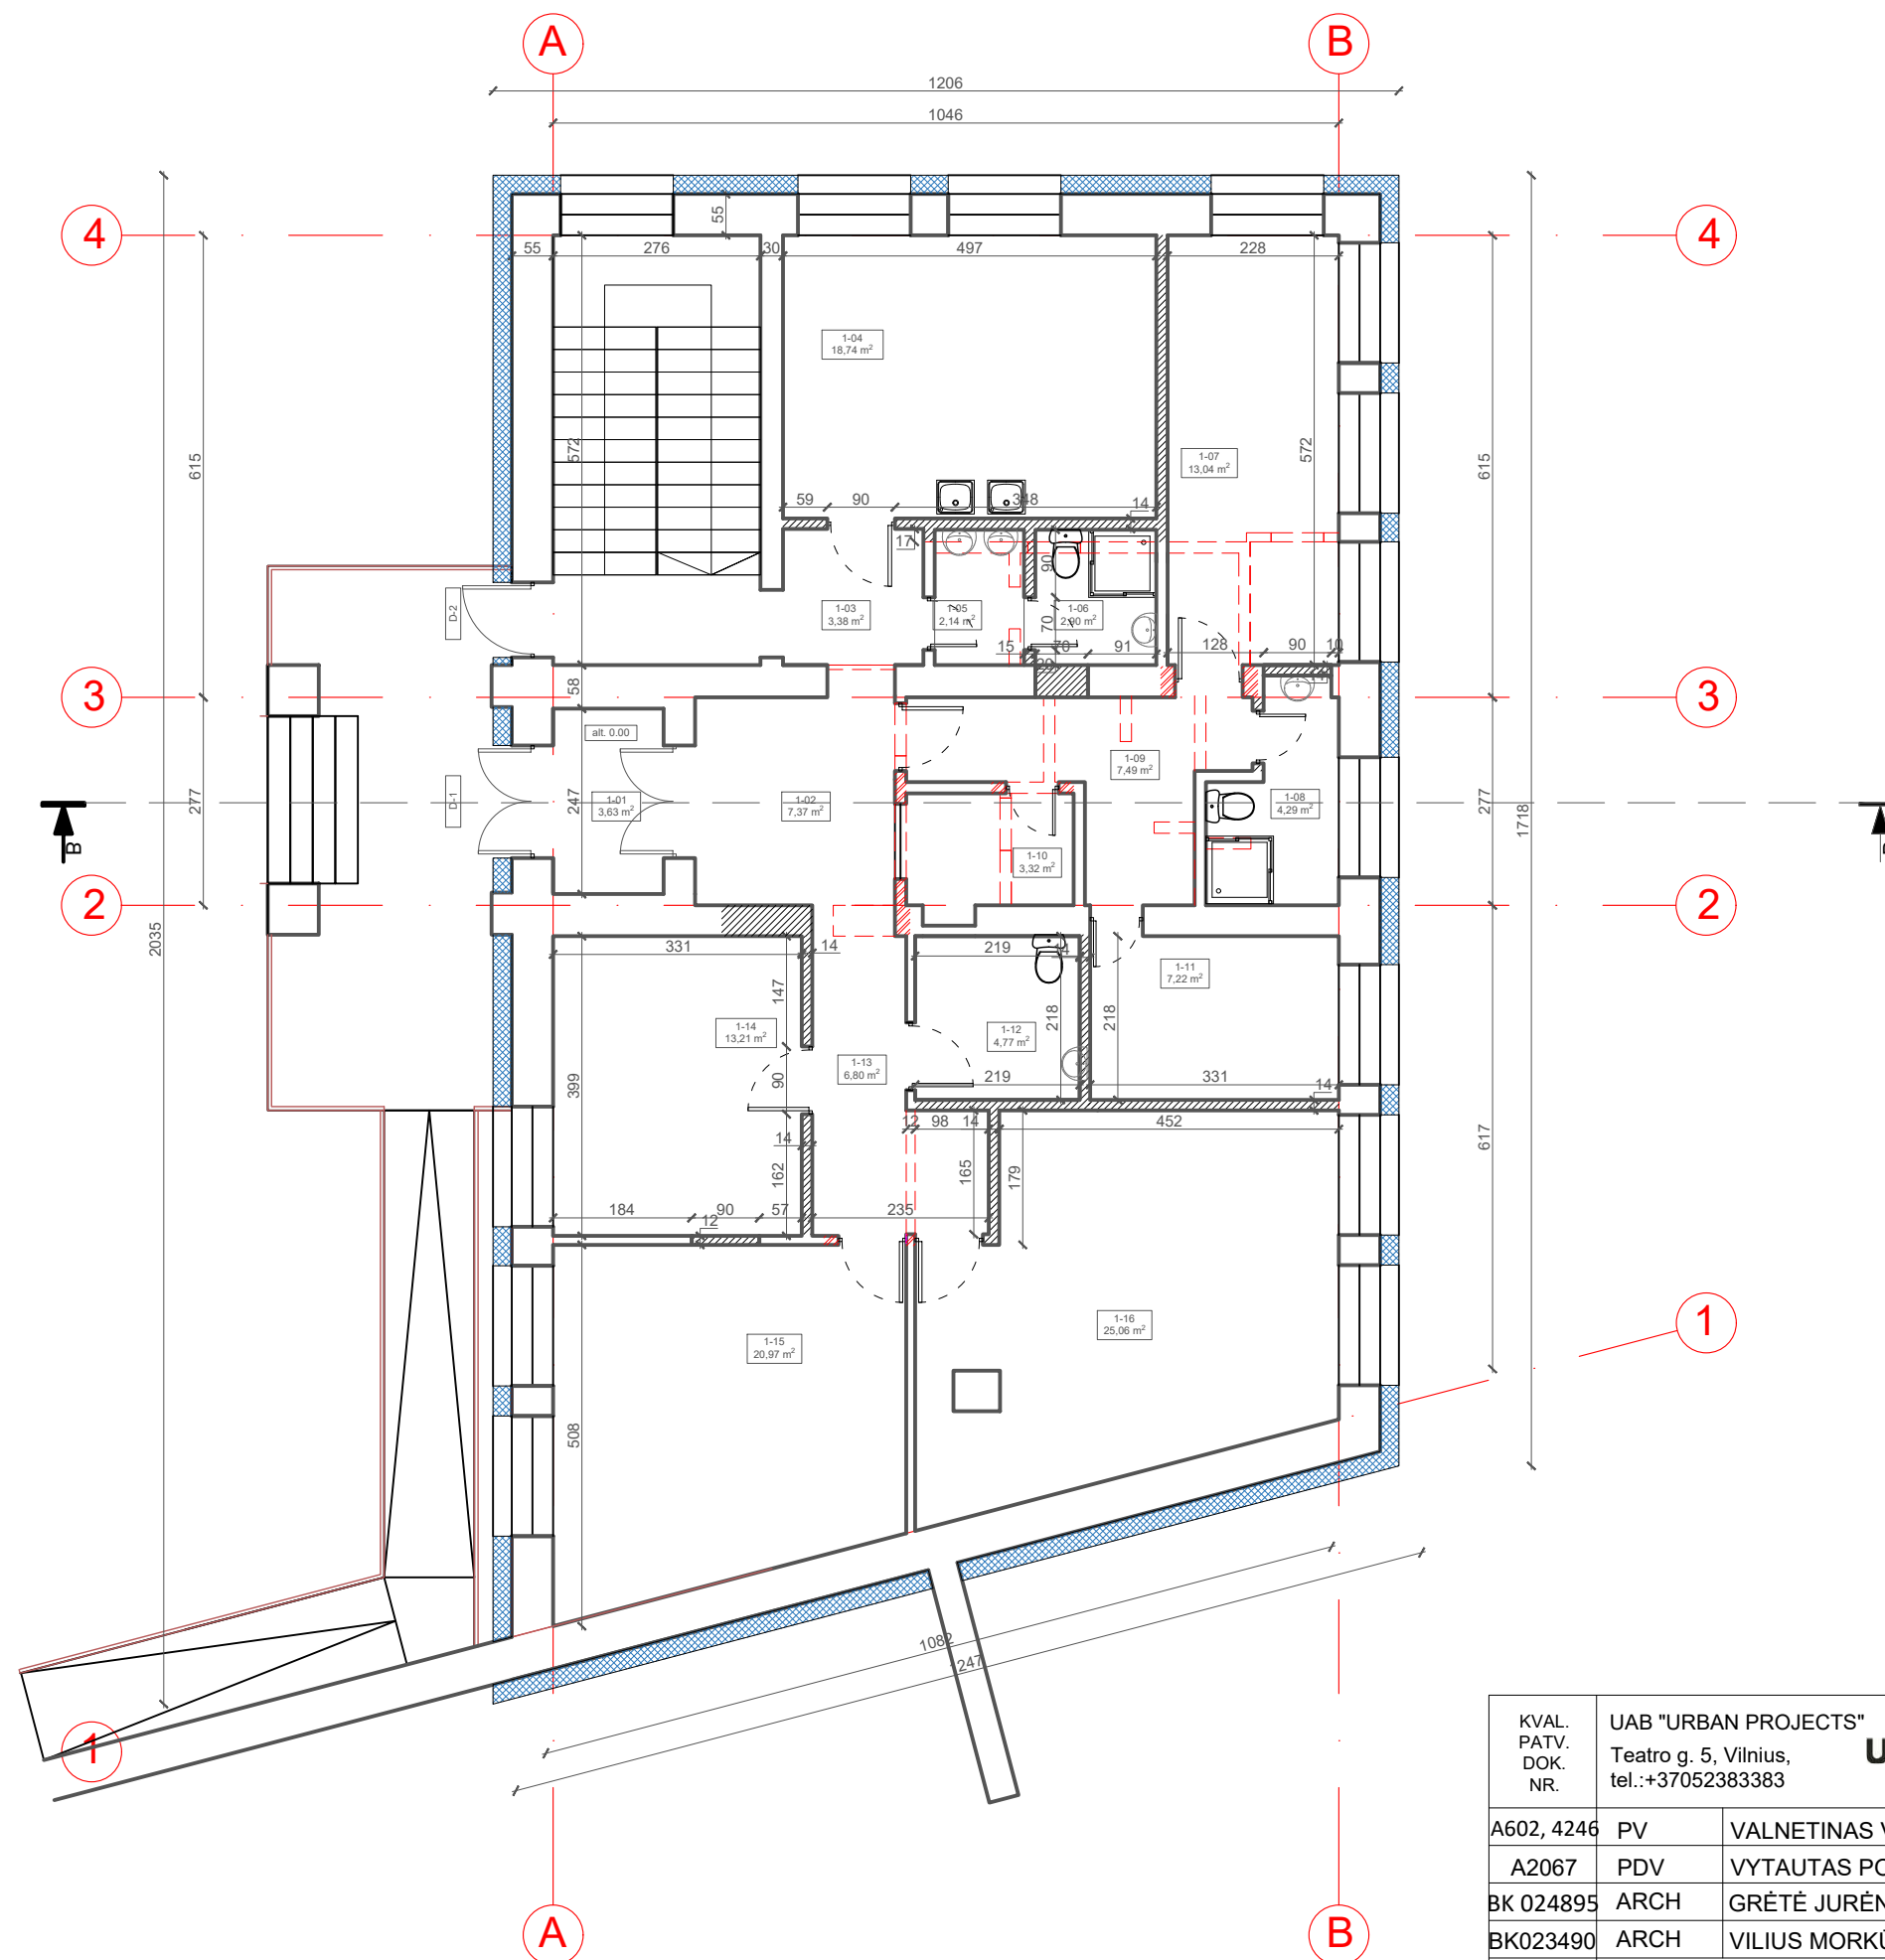

KVAL. PATV. DOK. NR.	UAB "URBAN PROJECTS" Teatro g. 5, Vilnius, tel.: +37052383383		STATINIO PROJEKTO PAVADINIMAS Laikino apnakvindinimo nakvynės namų pastato, Kauno g. 6, Šiauliai, projektas	
	A602, 4246	PV	VALNETINAS VILEIKIS	DOKUMENTO PAVADINIMAS LAIDA
BK 024895	PDV	VYTAUTAS POCIUS	PIRMO AUKŠTO STATYBINIS PLANAS, M1:100	0
BK023490	ARCH	GRĖTĖ JURĖNAITĖ		
LT	ARCH	VILIUS MORKŪNAS	DOKUMENTO ŽYMUO	LAPAS
STATYTOJAS IR (ARBA) UŽSAKOVAS Šiaulių miesto savivaldybės Administracija			2020-UP-102-PP-06	LAPŲ
				01
				01

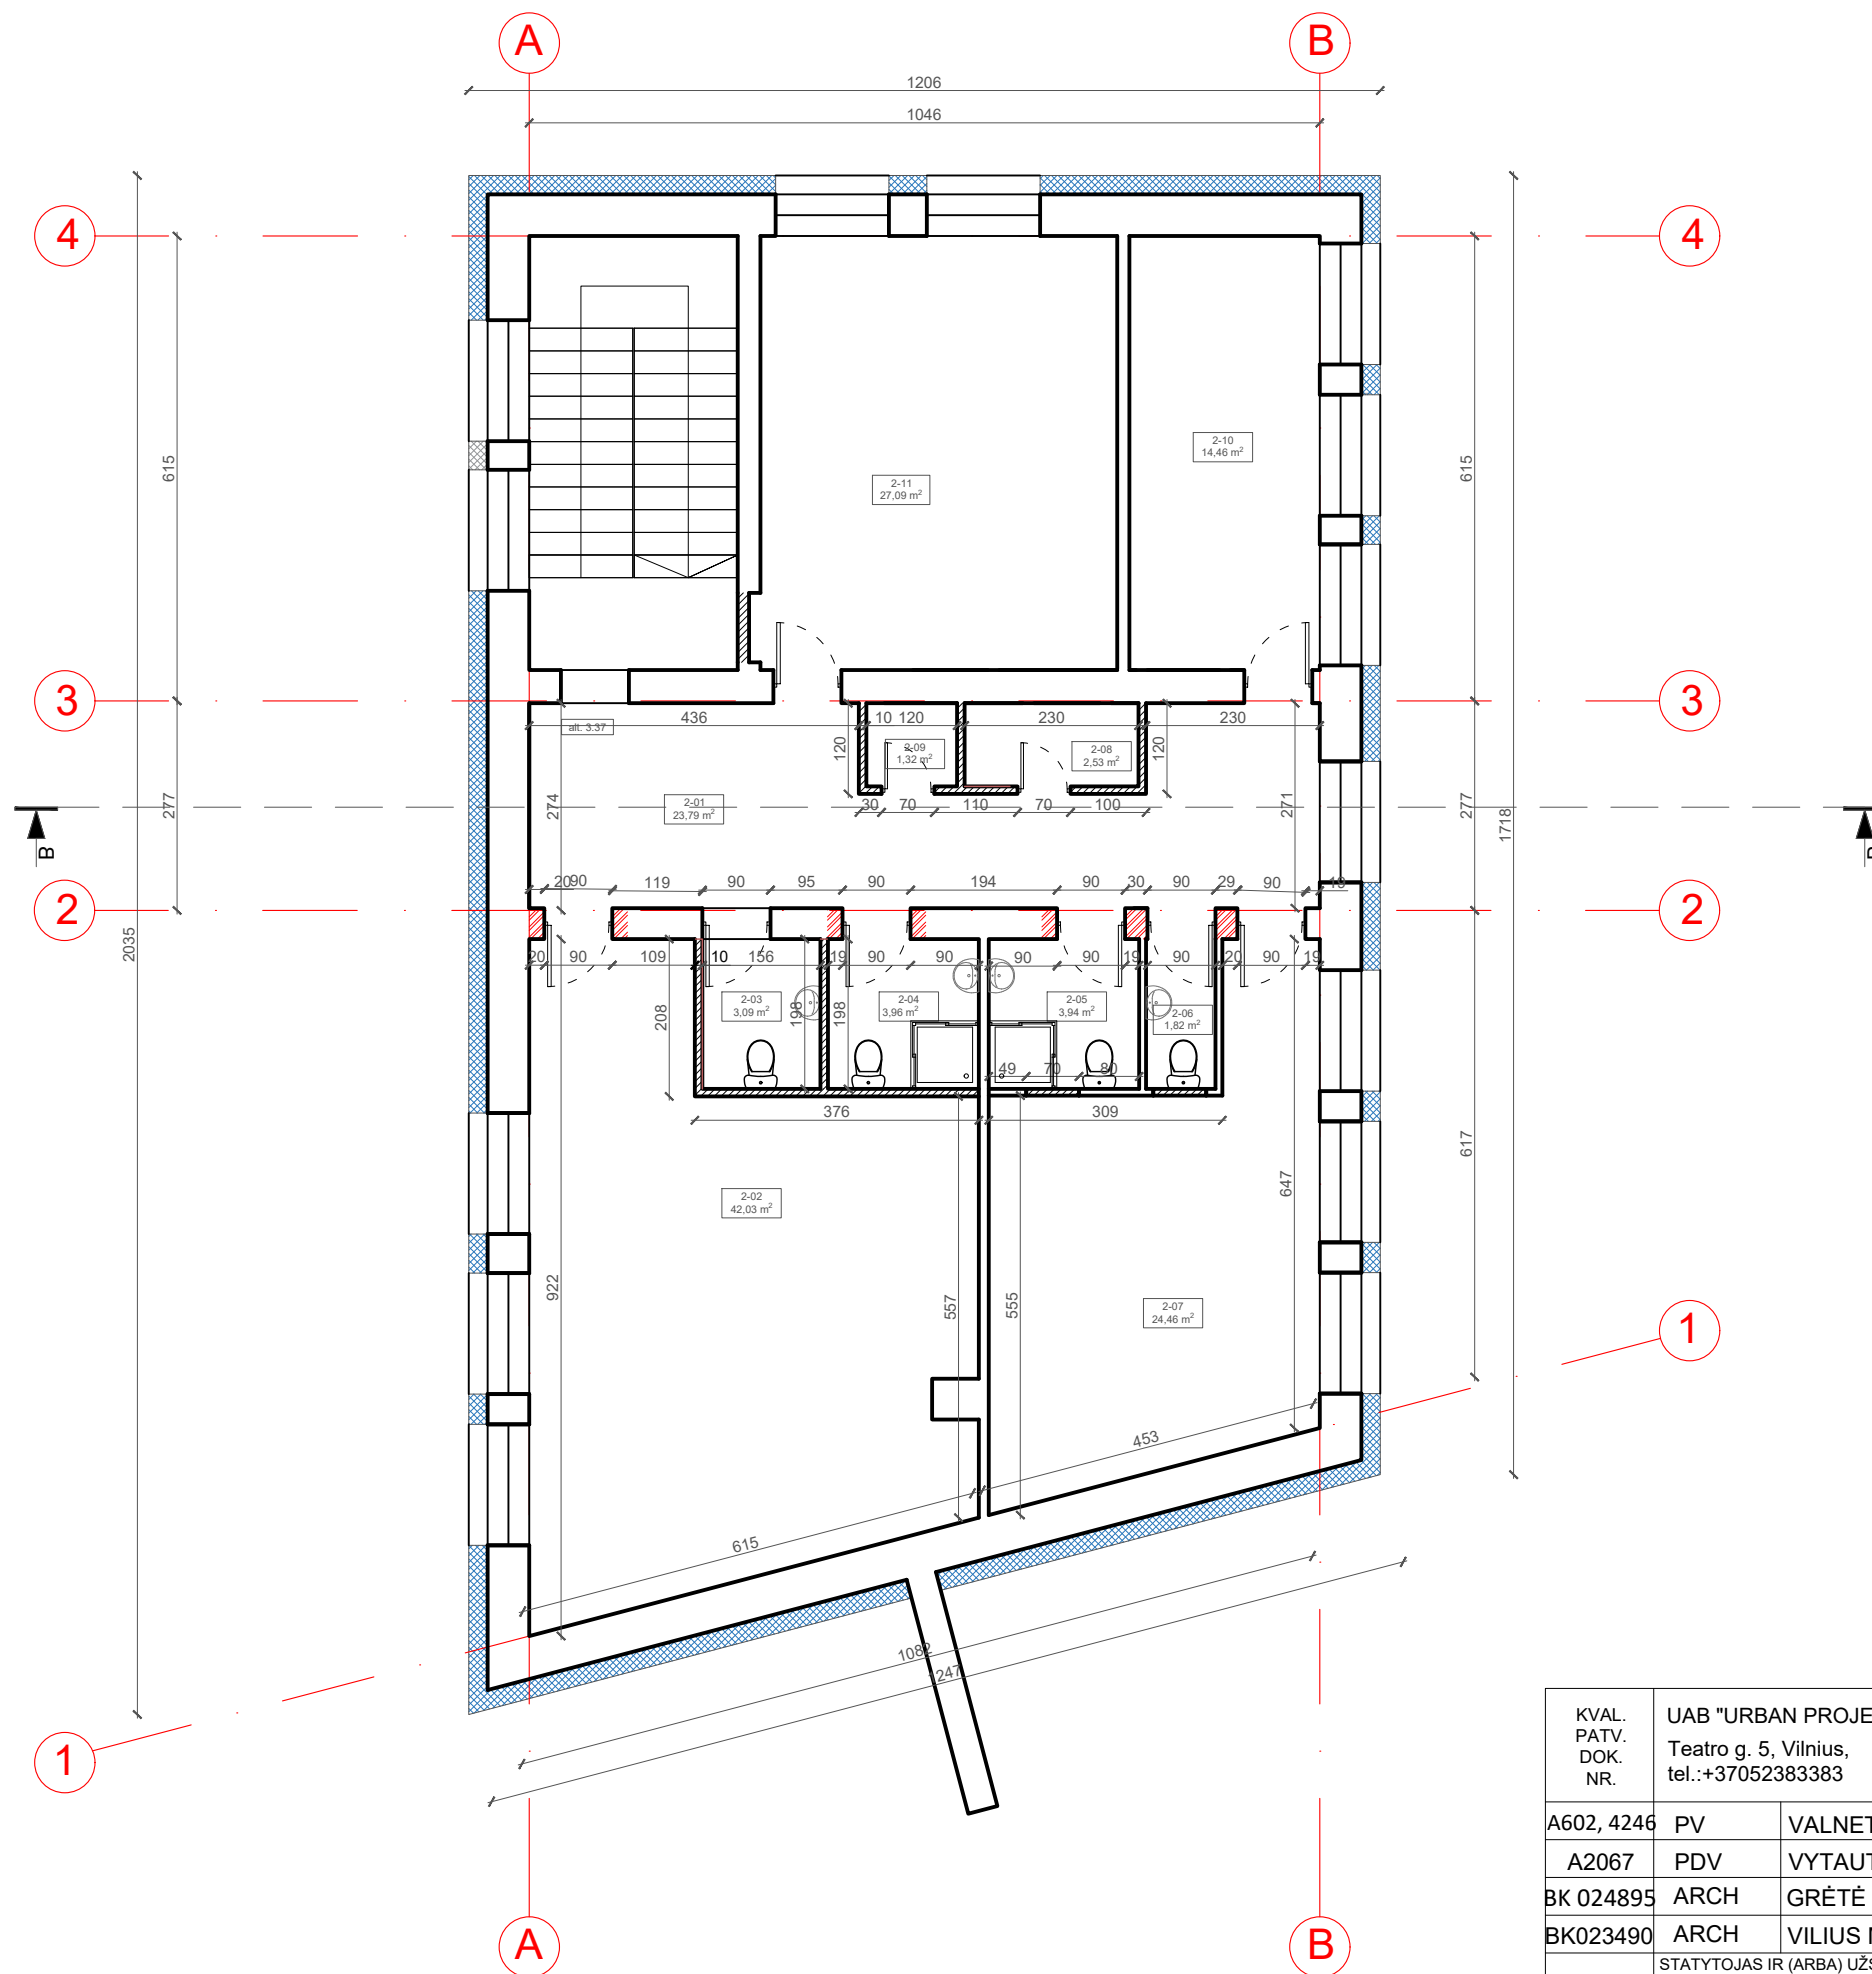


ŽYMĖJIMAS	PAVADINIMAS
---	Griaunama mūro siena
▨	Projektuojama pertvara
▭	Esama siena
▧	Kertama anga
▨	Apšiltinimo sluoksnis

EKSPLIKACIJA		
Nr.	PAVADINIMAS	PLOTAS
2-01	Koridorius	23.79
2-02	Miegamasis	42.03
2-03	San. mazgas	3.09
2-04	San. mazgas	3.96
2-05	San. mazgas	3.94
2-06	San. mazgas	1.82
2-07	Miegamasis	24.46
2-08	Švarios patalynės patalpa	2.53
2-09	Valymo įrangos patalpa	1.32
2-10	Miegamasis	14.46
2-11	Miegamasis	27.09
<b>BENDRAS AUKŠTO PLOTAS</b>		<b>148.49</b>

KVAL. PATV. DOK. NR.	UAB "URBAN PROJECTS" Teatro g. 5, Vilnius, tel.: +37052383383		STATINIO PROJEKTO PAVADINIMAS Laikino apnakvindinimo nakvynės namų pastato, Kauno g. 6, Šiauliai, projektas	
	A602, 4246	PV	VALNETINAS VILEIKIS	DOKUMENTO PAVADINIMAS ANTRO AUKŠTO STATYBINIS PLANAS, M1:100
	A2067	PDV	VYTAUTAS POCIUS	LAIKA 0
	BK 024895	ARCH	GRĖTĖ JURĖNAITĖ	
	BK023490	ARCH	VILIUS MORKŪNAS	
LT	STATYTOJAS IR (ARBA) UŽSAKOVAS Šiaulių miesto savivaldybės Administracija		DOKUMENTO ŽYMUO 2020-UP-102-PP-07	
			LAPAS 01	LAPŲ 01

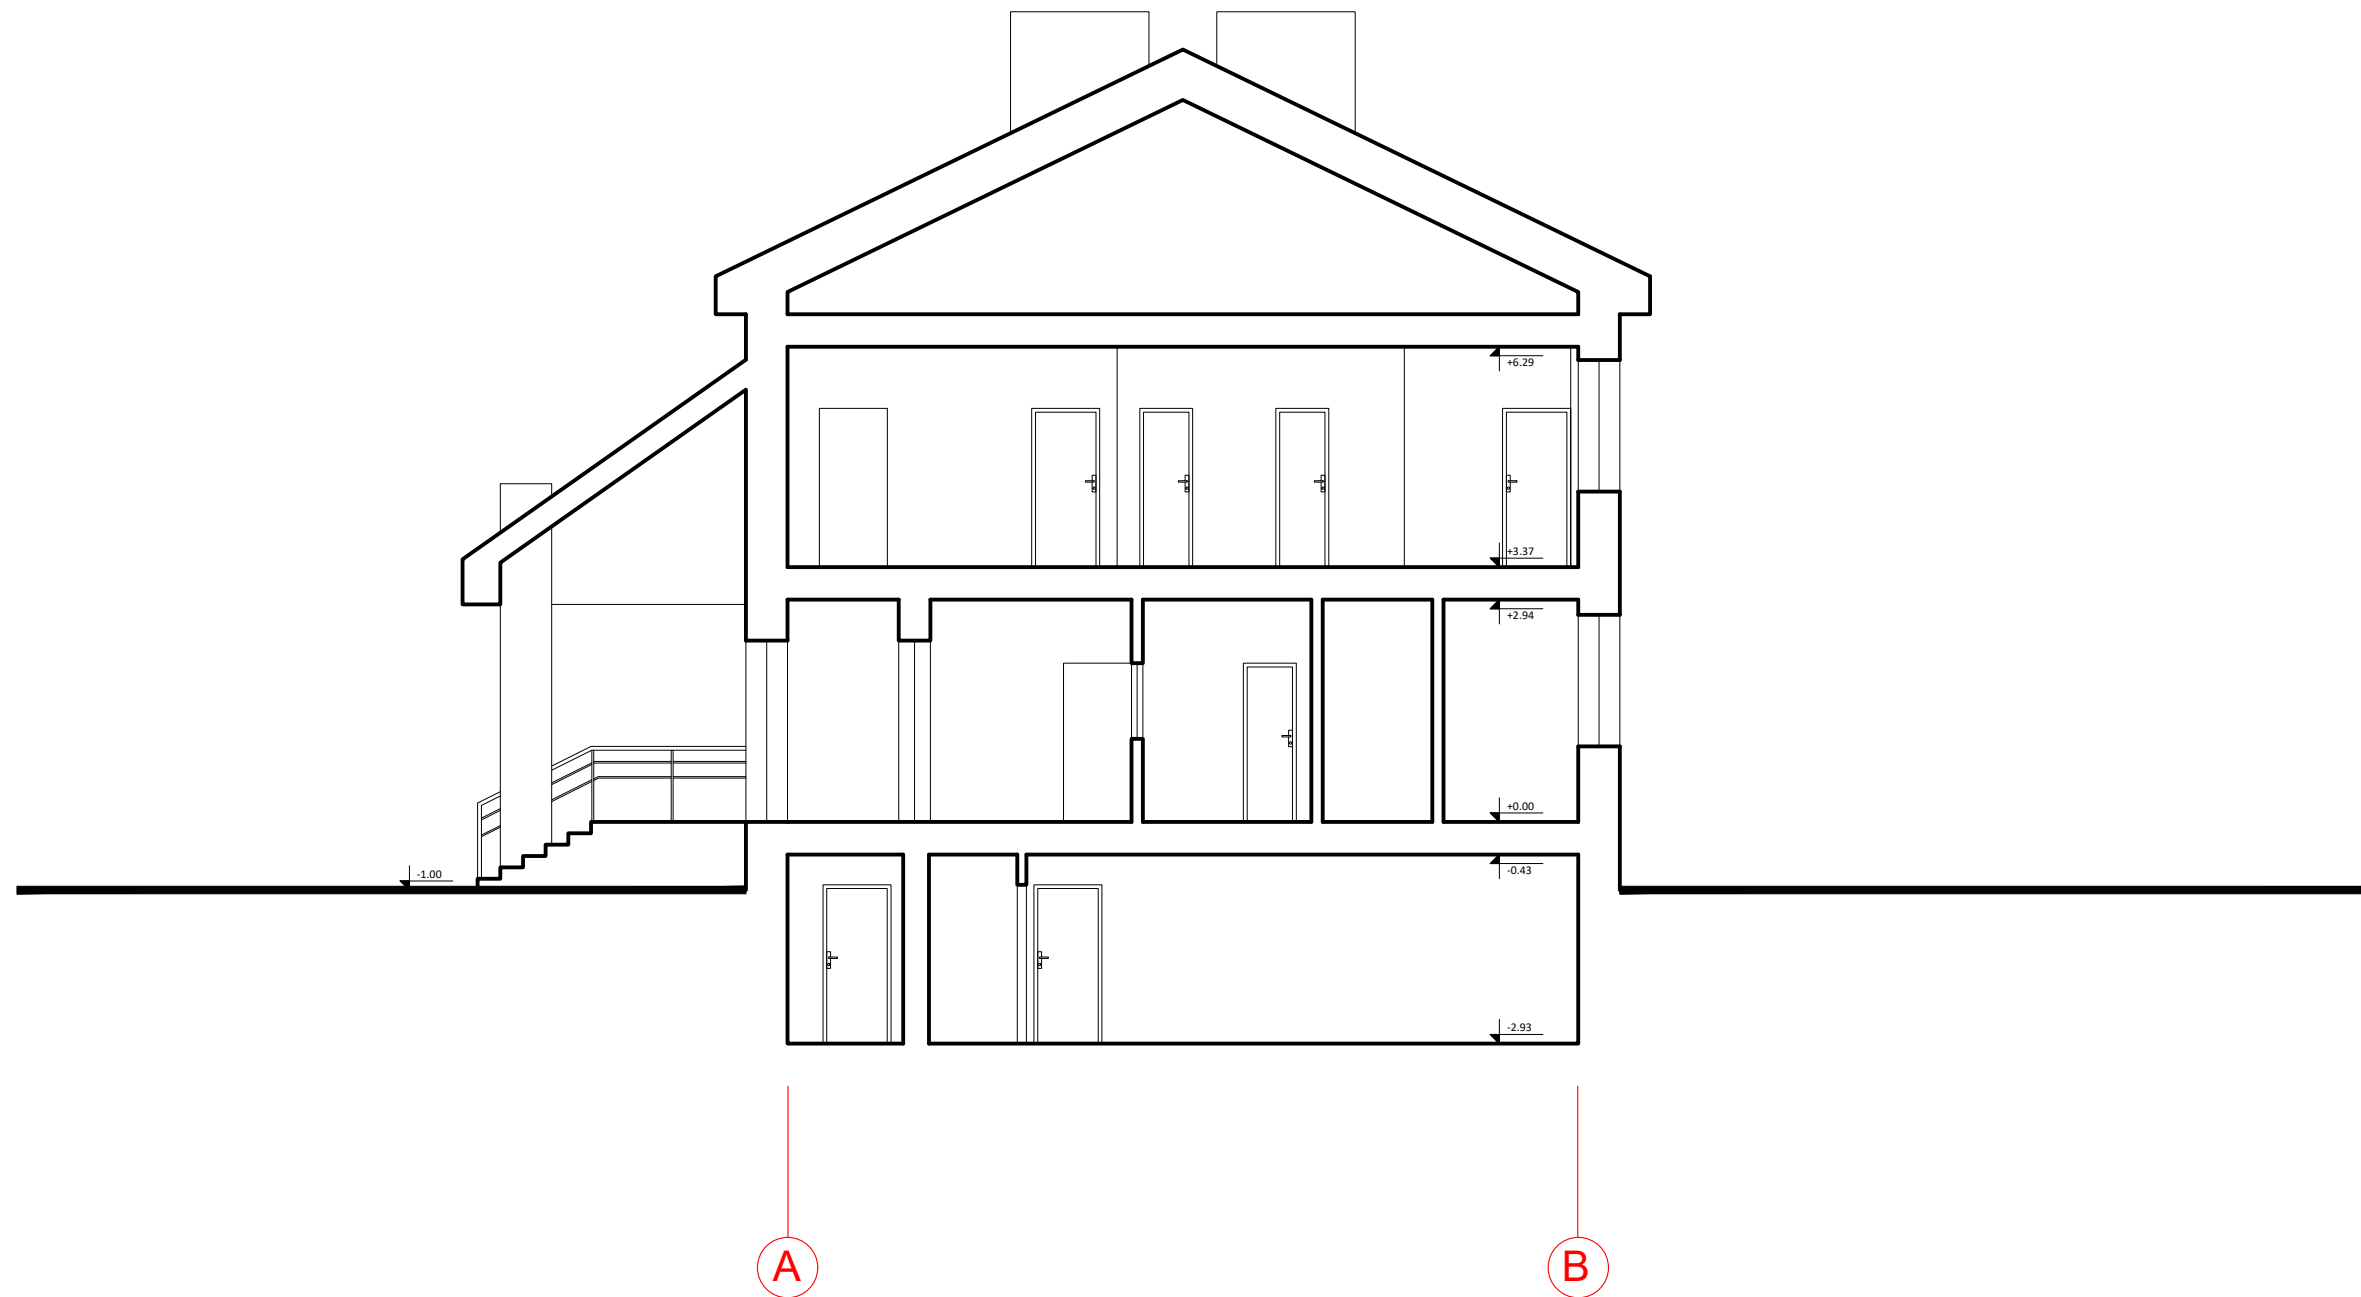

KVAL. PATV. DOK. NR.	UAB "URBAN PROJECTS" Teatro g. 5, Vilnius, tel.:+37052383383		STATINIO PROJEKTO PAVADINIMAS Gamybos, pramonės paskirties pastato Kauno g. 6, šiauliai, paskirties keitimas ir pritaikymas laikino apnakvindinimo paslaugoms teikti		
	A602, 4246	PV	VALNETINAS VILEIKIS	DOKUMENTO PAVADINIMAS	
A2067	PDV	VYTAUTAS POCIUS	PJŪVIS A - A , M1:100	LAIKA	
BK 024895	ARCH	GRĖTĖ JURĖNAITĖ		0	
BK023490	ARCH	VILIUS MORKŪNAS			
LT	STATYTOJAS IR (ARBA) UŽSAKOVAS Šiaulių miesto savivaldybės Administracija		DOKUMENTO ŽYMUO	LAPAS	LAPŲ
			2020-UP-102-PP-08	01	01






4

1


ŽYMĖJIMAS	PAVADINIMAS	KIEKIS
	Tinkas. RAL 1013	118,96 m <sup>2</sup>
	Tinkas. RAL 020 04 05	25,53 m <sup>2</sup>

KVAL. PATV. DOK. NR.	UAB "URBAN PROJECTS" Teatro g. 5, Vilnius, +37052383383		STATINIO PROJEKTO PAVADINIMAS Gamybos, pramonės paskirties pastato Kauno g. 6, šiauliai, paskirties keitimas ir pritaikymas laikino apnakvindinimo paslaugoms teikti	
A602, 4246	PV	VALNETINAS VILEIKIS	DOKUMENTO PAVADINIMAS	
A2067	PDV	VYTAUTAS POCIUS	FASADAS 4 - 1, M1:100	
BK 024895	ARCH	GRĖTĖ JURĖNAITĖ	LAPAS	
BK023490	ARCH	VILIUS MORKŪNAS	LAPŲ	
LT	ŠTATYTOJAS IR (ARBA) UŽSAKOVAS Šiaulių miesto savivaldybės Administracija		DOKUMENTO ŽYMUO 2020-UP-102-PP-09	
			01	01

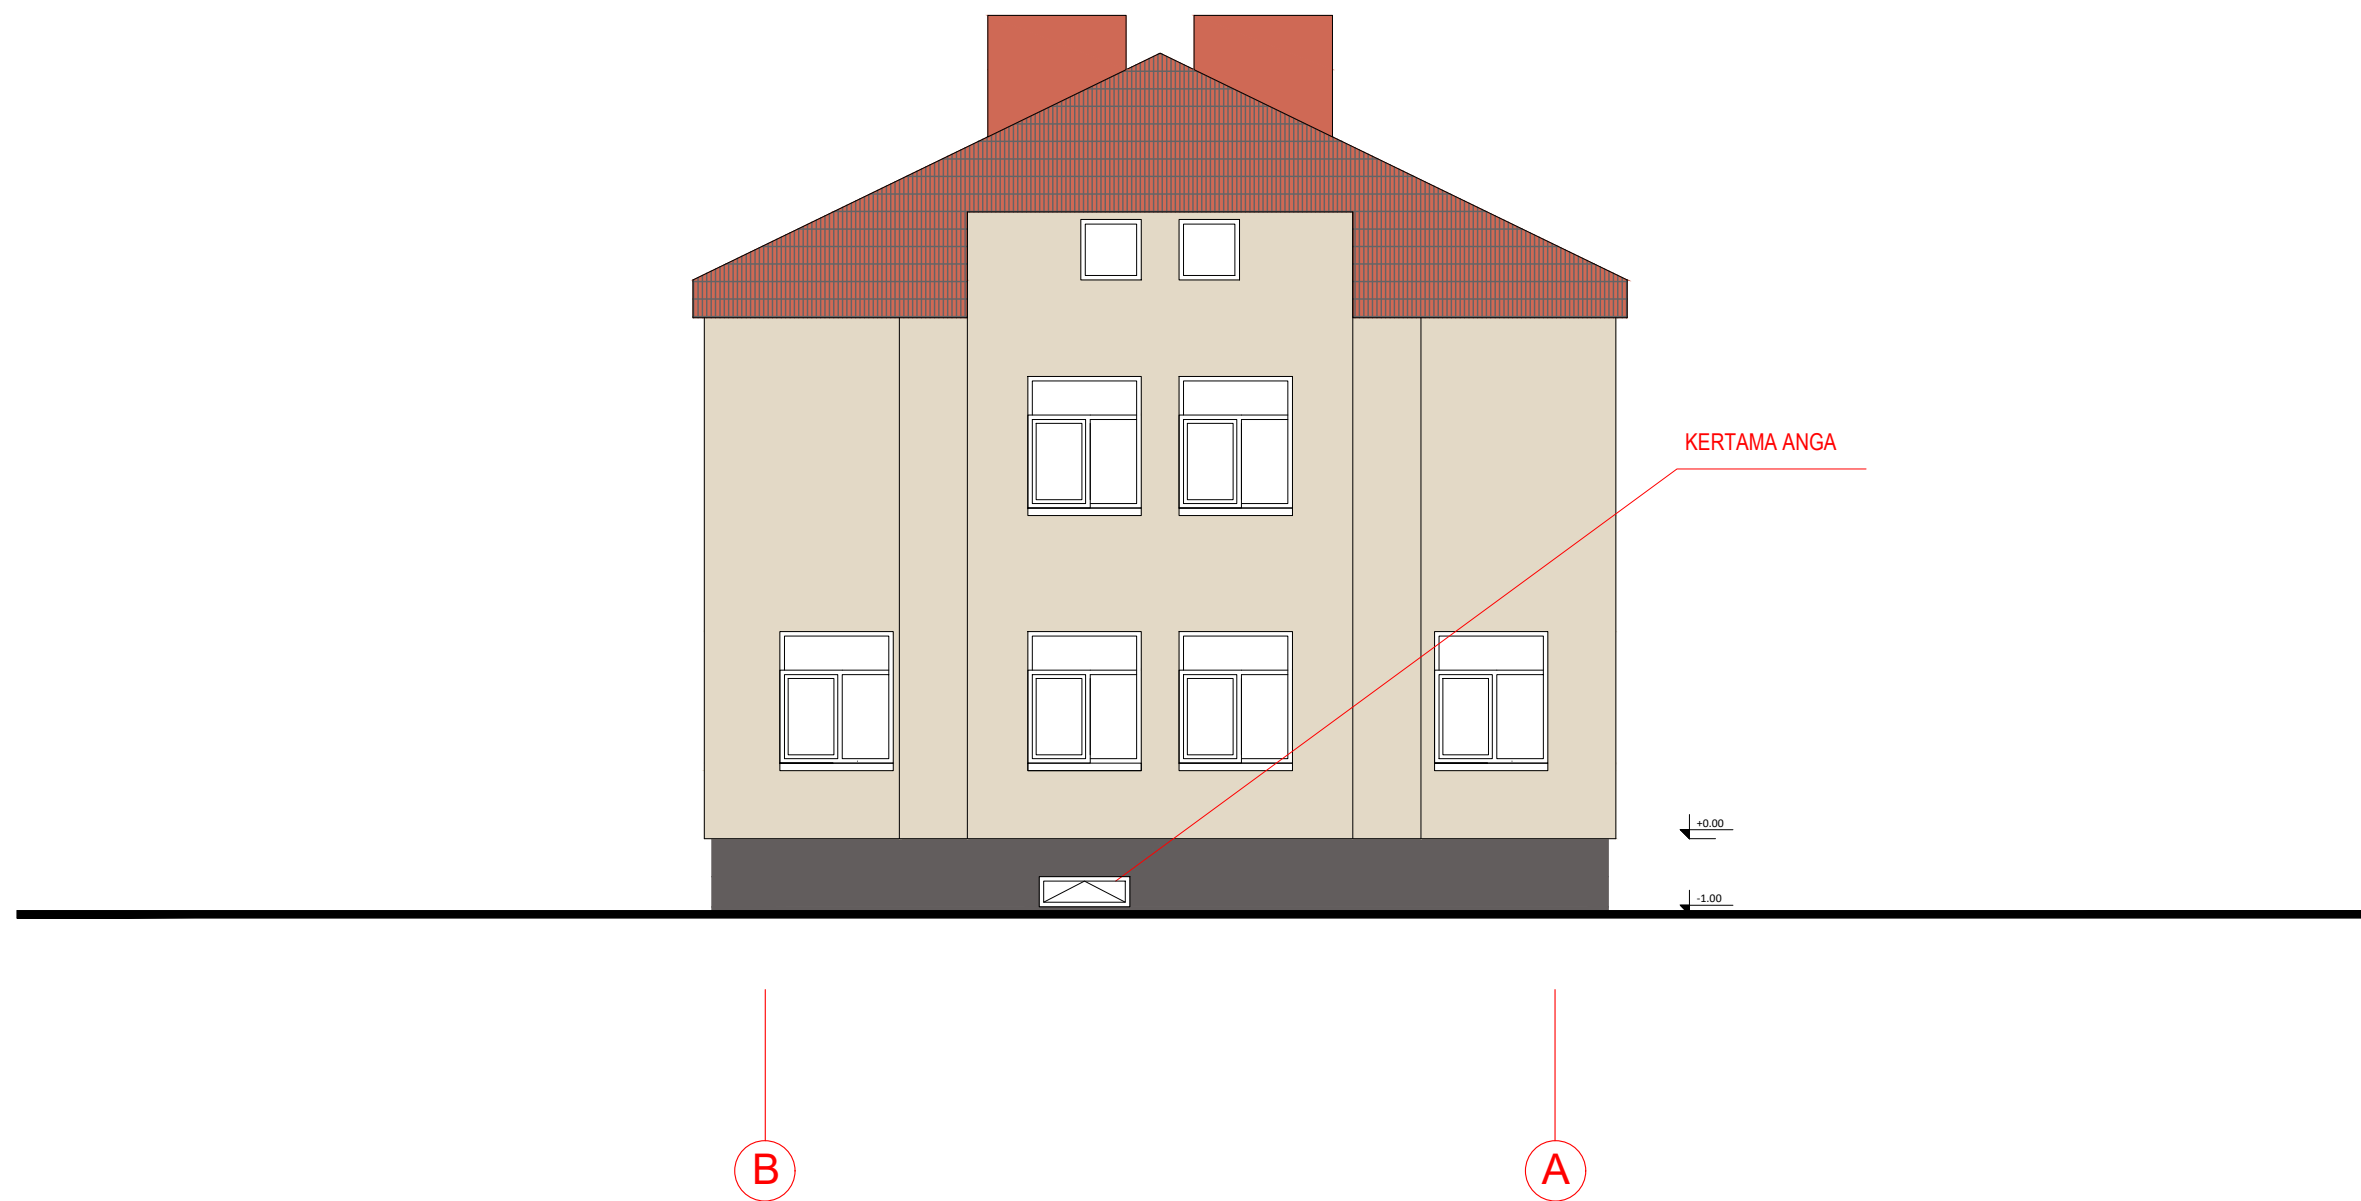

ŽYMĖJIMAS	PAVADINIMAS	KIEKIS
	Tinkas. RAL 1013	69,65 m <sup>2</sup>
	Tinkas. RAL 020 04 05	11,38 m <sup>2</sup>

KVAL. PATV. DOK. NR.	UAB "URBAN PROJECTS" Teatro g. 5, Vilnius, tel.:+37052383383		STATINIO PROJEKTO PAVADINIMAS Gamybos, pramonės paskirties pastato Kauno g. 6, šiauliai, paskirties keitimas ir pritaikymas laikino apnakvindinimo paslaugoms teikti	
	A602, 4246	PV	VALNETINAS VILEIKIS	DOKUMENTO PAVADINIMAS FASADAS B - A , M1:100
	A2067	PDV	VYTAUTAS POCIUS	
	BK 024895	ARCH	GRĖTĖ JURĖNAITĖ	
BK023490	ARCH	VILIUS MORKŪNAS		LAIDA 0
LT	STATYTOJAS IR (ARBA) UŽSAKOVAS Šiaulių miesto savivaldybės Administracija		DOKUMENTO ŽYMUO 2020-UP-102-PP-10	
			LAPAS 01	LAPŲ 01

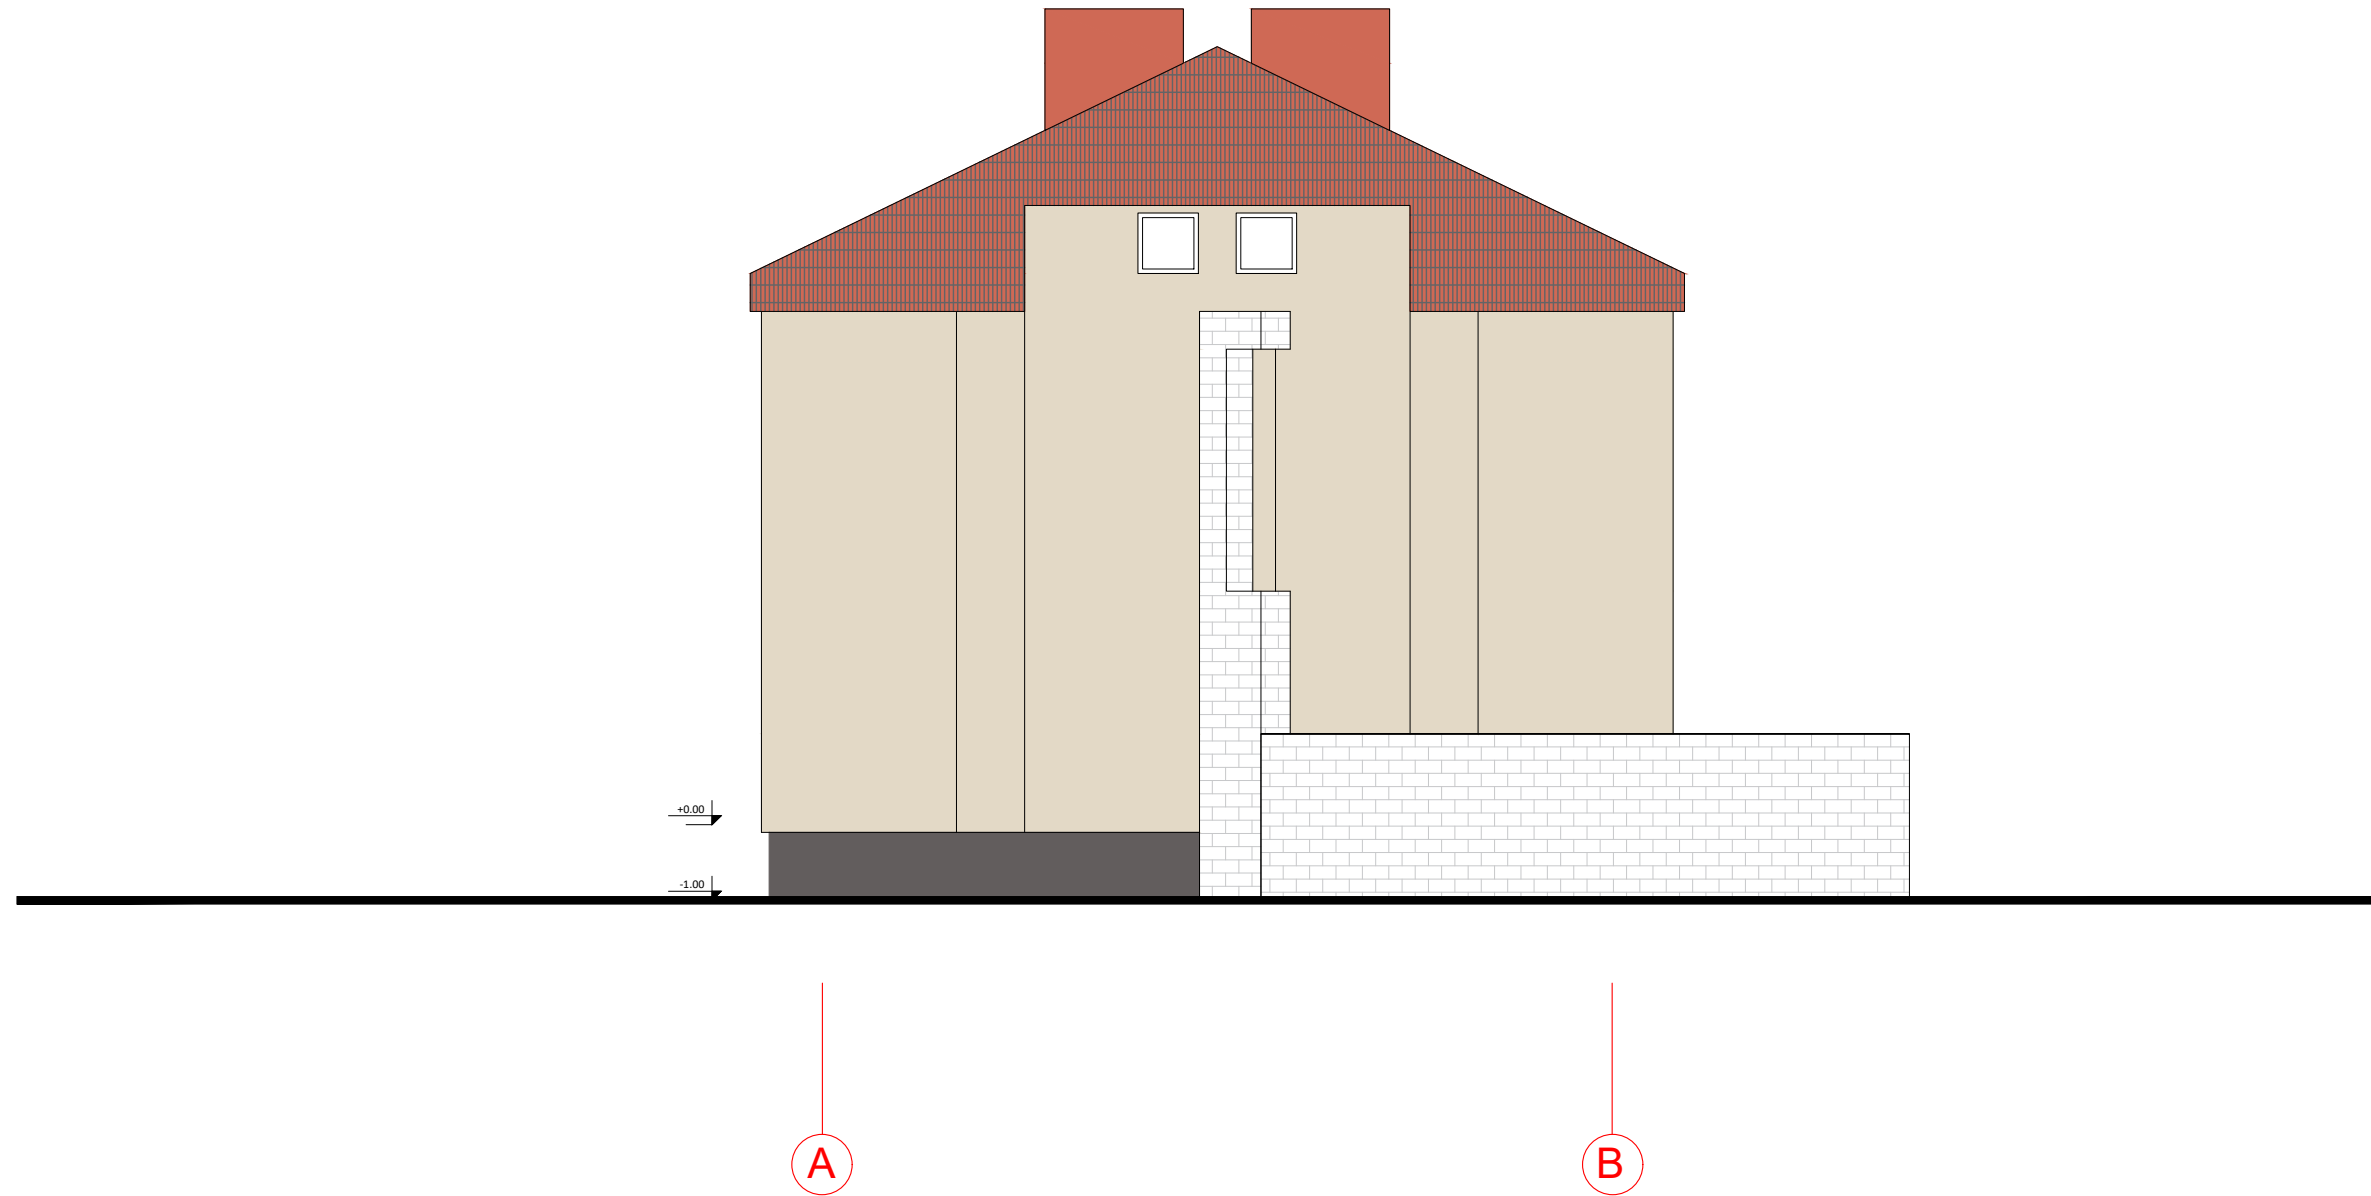

ŽYMĖJIMAS	PAVADINIMAS	KIEKIS
	Tinkas. RAL 1013	86,20 m <sup>2</sup>
	Tinkas. RAL 020 04 05	10,31 m <sup>2</sup>

KVAL. PATV. DOK. NR.	UAB "URBAN PROJECTS" Teatro g. 5, Vilnius, tel.: ++37052383383		STATINIO PROJEKTO PAVADINIMAS Gamybos, pramonės paskirties pastato Kauno g. 6, šiauliai, paskirties keitimas ir pritaikymas laikino apnakvindinimo paslaugoms teikti		
	A602, 4246	PV	VALNETINAS VILEIKIS	DOKUMENTO PAVADINIMAS	
	A2067	PDV	VYTAUTAS POCIUS	FASADAS A - B, M1:100	
	BK 024895	ARCH	GRĖTĖ JURĖNAITĖ		LAIDA
BK023490	ARCH	VILIUS MORKŪNAS	0		
LT	STATYTOJAS IR (ARBA) UŽSAKOVAS Šiaulių miesto savivaldybės Administracija		DOKUMENTO ŽYMUO	LAPAS	LAPŲ
			2020-UP-102-PP-11	01	01



1

4

ŽYMĖJIMAS	PAVADINIMAS	KIEKIS
	Tinkas. RAL 1013	83,54 m <sup>2</sup>
	Tinkas. RAL 020 04 05	14,48 m <sup>2</sup>

KVAL. PATV. DOK. NR.	UAB "URBAN PROJECTS" Teatro g. 5, Vilnius, tel.:++37052383383		STATINIO PROJEKTO PAVADINIMAS Gamybos, pramonės paskirties pastato Kauno g. 6, šiauliai, paskirties keitimas ir pritaikymas laikino apnakvindinimo paslaugoms teikti		
	A602, 4246	PV	VALNETINAS VILEIKIS	DOKUMENTO PAVADINIMAS	
	A2067	PDV	VYTAUTAS POCIUS	FASADAS 4 - 1, M1:100	
	BK 024895	ARCH	GRĖTĖ JURĖNAITĖ		
BK023490	ARCH	VILIUS MORKŪNAS	DOKUMENTO ŽYMUO	LAPAS	
LT	STATYTOJAS IR (ARBA) UŽSAKOVAS Šiaulių miesto savivaldybės Administracija		2020-UP-102-PP-12	01	LAPŲ 01