



VILNIAUS MIESTO SAVIVALDYBĖS ADMINISTRACIJA

PRITARIU

Vyriausiasis miesto architektas

(parašas)

202__m._____d.

PROJEKTINIŲ PASIŪLYMŲ RENGIMO UŽDUOTIS

2020 m.
Vilnius

1. Statinio projekto pavadinimas: Dvibučio gyvenamojo namo D. Poškos g. 43, Vilniuje, rekonstravimo projektas

2. Nustatomi žemės sklypo naudojimo reglamentai

2.1.	užstatymo tipas	Vadovaujantis Lietuvos Respublikos teritorijų planavimo įstatymo 20 straipsnio reikalavimais, žemės sklypo naudojimo reglamentai nenumatyti. Vadovautis Žvėryno rajono detaliojo plano (TPDR reg. Nr. T00054568) sprendimais
2.2.	užstatymo tankis	
2.3.	užstatymo intensyvumas	
2.4.	aukštis (m) nuo statinių statybos zonos esamo žemės paviršiaus	
2.5.	maksimali absoliutinė altitudė (m)	
2.6.	aukštų skaičius (nuo–iki)	
2.7.	priklausomų želdynų plotas	
2.8.	automobilių stovėjimo vietų skaičius	Pagal STR 2.06.04:2014 „Gatvės ir vietinės reikšmės keliai. Bendrieji reikalavimai“ bei Vilniaus miesto savivaldybės tarybos patvirtintą 2017-12-20 sprendimą Nr. 1-1312 „Dėl Vilniaus miesto savivaldybės teritorijos suskirstymo į zonas pagal nustatytus automobilių stovėjimo vietų skaičiaus koeficientus schemos, kompensavimo už papildomai įrengtas automobilių stovėjimo vietas tvarkos aprašo ir sutarties formos tvirtinimo“
2.9.	esamų medžių įvertinimas, taksacija	Reikalinga

3. Kiti reikalavimai

3.1.	architektūrinės išraiškos priemonės: medžiagiškumas, spalva, tūrio formos, proporcijos, mastelis	Vadovautis LR Statybos įstatymo 5 str. ir LR Architektūros įstatymo 11 str. nuostatomis. Architektūrinė išraiška, tūrio formos ir mastelis - kontekstualūs aplinkai. Užtikrinti medžiagų kokybę.
3.2.	reikalavimai sklypo sutvarkymui ir apželdinimui	Pagal STR 2.02.09:2005 "Vienbučiai gyvenamieji pastatai" reikalavimus. Užtikrinti priešgaisrinius reikalavimus.
3.3.	konteksto sąlygojami reikalavimai	Pastato planinė struktūra turi atitikti jo paskirtį. Projektiniai pasiūlymai turi būti peržiūrėti


		Vyriausiojo miesto architekto skyriaus Kultūros paveldo apsaugos poskyryje. Nepažeisti trečiųjų asmenų interesų. Vadovaujantis STR 1.04.04:2017 „Statinio projektavimas, projekto ekspertizė“ 61 punktu, Projektiniai pasiūlymai turi būti suderinti su Statybos įstatymo 14 straipsnio 1 dalies 13 ir 15 punktuose nurodytais asmenimis.
3.4.	reikalavimai susisiekimo ir inžinerinių tinklų plėtrai	Susisiekimo ir inžinerinių tinklų sprendiniai pagal juos eksploatuojančių institucijų sąlygas.
3.5.	kiti teritorijų planavimo dokumentuose nustatyti reikalavimai (bendruosiuose, specialiuosiuose planuose)	Vadovautis Žemės sklypui galiojančiu Žvėryno gyvenamojo rajono detaliuoju planu (TPDR reg. Nr. T00054568). Įvertinti Vilniaus miesto savivaldybės teritorijos bendrojo plano (TPDR reg. Nr. T00056038), Vilniaus senamiesčio (Nekilnojamosios kultūros vertybės unikalus kodas 16073, buvęs kodas UIP) nekilnojamo kultūros paveldo apsaugos specialiojo plano sprendinius.
3.6.	su projekto įgyvendinimu susijusi būtina viešosios infrastruktūros plėtra	Įvertinti poreikį.
3.7.	projektinių pasiūlymų vaizdinės informacijos parengimas	Vadovaujantis 2019 m. gruodžio 16 d. Vilniaus miesto savivaldybės administracijos direktoriaus įsakymu Nr. 30-3178/19 patvirtinto „Projektinių pasiūlymų ir techninio projekto įtraukimo į GIS duomenų bazę ir geoportalą „Vilnius 3D planas“ tvarkos aprašo“ 7 ir 8 punktais, projekto medžiaga pateikiama įtraukti į GIS duomenų bazę ir geoportalą „Vilniaus 3D planas“. Projektinių pasiūlymų sudėtis pagal STR „Statinio projektavimas, projekto ekspertizė“ 13 priedo reikalavimus.

Aurelija Šlepikaitė, tel. 8 5 211 2877, aurelija.slepikaite@vilnius.lt

Lietuvos Respublikos viešojo administravimo įstatymo 36 straipsnis: asmuo turi teisę apskusti viešojo administravimo subjekto priimtą administracinę procedūros sprendimą savo pasirinkimu administracinių ginčų komisijai arba administraciniam teismui įstatymų nustatyta tvarka.

DETALŪS METADUOMENYS

Dokumento sudarytojas (-ai)	Vilniaus miesto savivaldybė 188710061, Konstitucijos pr. 3, LT-09601, Vilnius
Dokumento pavadinimas (antraštė)	DĖL PROJEKTINIŲ PASIULYMŲ D.POŠKOS 43, UŽDUOTIES TVIRTINIMO
Dokumento registracijos data ir numeris	2020-06-25 Nr. A659-37/20(3.3.2.26E-VMA)
Dokumento gavimo data ir dokumento gavimo registracijos numeris	–
Dokumento specifikacijos identifikavimo žymuo	ADOC-V1.0
Parašo paskirtis	Pasirašymas
Parašą sukūrusio asmens vardas, pavardė ir pareigos	Mindaugas Pakalnis, Vyriausiojo miesto architekto skyriaus vedėjas, Vyriausiojo miesto architekto skyrius
Sertifikatas išduotas	MINDAUGAS PAKALNIS, Vilniaus miesto savivaldybės administracija LT
Parašo sukūrimo data ir laikas	2020-06-25 07:33:45 (GMT+03:00)
Parašo formatas	XAdES-T
Laiko žymoje nurodytas laikas	2020-06-25 07:34:00 (GMT+03:00)
Informacija apie sertifikavimo paslaugų teikėją	ADIC CA-A, Asmens dokumentu israsymo centras prie LR VRM LT
Sertifikato galiojimo laikas	2018-11-19 11:01:47 – 2021-11-18 11:01:47
Informacija apie būdus, naudotus metaduomenų vientisumui užtikrinti	"Registravimas" paskirties metaduomenų vientisumas užtikrintas naudojant "RCSC IssuingCA, VI Registru centras - i.k. 124110246 LT" išduotą sertifikatą "Dokumentų valdymo sistema Avilys, Vilniaus miesto savivaldybės administracija, į.k.188710061 LT", sertifikatas galioja nuo 2018-12-27 14:17:37 iki 2021-12-26 14:17:37
Pagrindinio dokumento priedų skaičius	–
Pagrindinio dokumento pridedamų dokumentų skaičius	–
Priedamo dokumento sudarytojas (-ai)	–
Priedamo dokumento pavadinimas (antraštė)	–
Priedamo dokumento registracijos data ir numeris	–
Programinės įrangos, kuria naudojantis sudarytas elektroninis dokumentas, pavadinimas	Dokumentų valdymo sistema „Avilys“, versija 3.5.28
Informacija apie elektroninio dokumento ir elektroninio (-ių) parašo (-ų) tikrinimą (tikrinimo data)	Atitinka specifikacijos keliamus reikalavimus. Visi dokumente esantys elektroniniai parašai galioja (2020-06-25 09:36:16)
Paieškos nuoroda	–
Papildomi metaduomenys	Nuorašą suformavo 2020-06-25 09:36:16 Dokumentų valdymo sistema „Avilys“

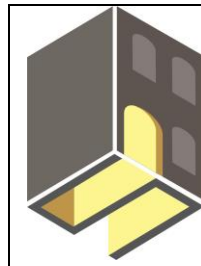

UAB „SENAMIESČIO PROJEKTAI“
ĮM. KODAS: 302764487
KONSTITUCIJOS PR. 12-304
VILNIUS LT-09308
TEL.: 8 686 21836
INFO@SENAMIESCIO.LT

UŽSAKOVAI, STATYTOJAI:	S. F. – Š.
PROJEKTAS:	DVIBUTIS GYVENAMASIS NAMAS. D. POŠKOS G. 43, VILNIAUS M., VILNIAUS M. SAV. (KAD. NR. 0101/0039:93). REKONSTRAVIMO PROJEKTAS
STATINIO KATEGORIJA:	NEYPATINGAS
TERITORIJA:	VILNIAUS MIESTO ISTORINĖ DALIS, VAD. ŽVĖRYNU (KODAS 33652)
DARBŲ RŪŠIS:	REKONSTRAVIMAS
STADIJA:	PROJEKTINIAI PASIŪLYMAI
BYLA:	SP-217-0135-18-PP



Direktorius	 Edgar Mendelevič
PV At. Nr. 3880; A1132	 Ramūnas Buitkus

VILNIUS, 2020-09

AIŠKINAMASIS RAŠTAS

I. ĮŽANGA

Užsakovas (Statytojas):	S.F.-Š.
Projekto pavadinimas:	DVIBUTIS GYVENAMASIS NAMAS. D. POŠKOS G. 43, VILNIAUS M., VILNIAUS M. SAV. (KAD. NR. 0101/0039:93). REKONSTRAVIMO PROJEKTAS
Teritorija:	VILNIAUS MIESTO ISTORINĖ DALIS, VAD. ŽVĖRYNU (KODAS 33652)
Statinio kategorija:	NEYPATINGAS
Stadija:	PROJEKTINIAI PASIŪLYMAI (PP)
Projekto kodas	SP-217-0135-18-PP

II. PROJEKTO RENGIMO DOKUMENTAI

Išėitios duomenys, specialiųjų tyrinėjimų ataskaitos, projektinių pasiūlymų rengimo dokumentai:

- Nuosavybės dokumentai
- Inventoriniai planai



Rengiant projektinius pasiūlymus vadovautasi šiais normatyviniais dokumentais:

ĮSTATYMAI:

- Lietuvos Respublikos statybos įstatymas (Žin., 1996, Nr. 32-788; 2001, Nr. 101-3597);
- Lietuvos Respublikos nekilnojamojo kultūros paveldo apsaugos įstatymas (Žin., 1995, Nr. 3-37; 2004, Nr. 153-5571);
- Lietuvos Respublikos civilinis kodeksas (Žin., 2000, Nr. 74-2262);

STATYBOS TECHINIAI REGLAMENTAI IR TAISYKLĖS:

- STR 2.02.09:2005, Vienbučiai ir dvibučiai gyvenamieji pastatai
- STR 1.01.08:2002, Statinio statybos rūšys
- STR 1.01.03:2017, Statinių klasifikavimas
- STR 1.04.04:2017, Statinio projektavimas, projekto ekspertizė
- STR 1.05.01:2017, Statybą leidžiantys dokumentai. Statybos užbaigimas. Statybos sustabdymas. Savavališkos statybos padarinių šalinimas. Statybos pagal neteisėtai išduotą statybą leidžiantį dokumentą padarinių šalinimas
- STR 1.06.01:2016, Statybos darbai. Statinio statybos priežiūra
- STR 1.12.06:2002, Statinio naudojimo paskirtis ir gyvavimo trukmė
- STR 2.01.01(1):2005, Esminiai statinio reikalavimai. Mechaninis atsparumas ir pastovumas
- STR 2.01.01(2):1999, Esminiai statinio reikalavimai. Gaisrinė sauga
- STR 2.01.01(3):1999, Esminiai statinio reikalavimai. Higiena, sveikata, aplinkos apsauga
- STR 2.01.01(4):2008, Esminiai statinio reikalavimai. Naudojimo sauga
- STR 2.01.01(5):2008, Esminiai statinio reikalavimai. Apsauga nuo triukšmo
- STR 2.01.07:2003, Pastatų vidaus ir išorės aplinkos apsauga nuo triukšmo
- STR 2.02.01:2004, Gyvenamieji pastatai

KVAL. PATV. DOK. NR.		UAB „SENAMIESČIO PROJEKTAI“	STATINIO PROJEKTO PAVADINIMAS DVIBUTIS GYVENAMASIS NAMAS. D. POŠKOS G. 43, VILNIAUS M., VILNIAUS M. SAV. (KAD. NR. 0101/0039:93). REKONSTRAVIMO PROJEKTAS		
A1132;3880	PV	R. Buitkus 	2020 09	STATINIO PAVADINIMAS DVIBUTIS GYVENAMASIS NAMAS	
				DOKUMENTO PAVADINIMAS AIŠKINAMASIS RAŠTAS	Laida 0
Kalba	UŽSAKOVAS (STATYTOJAS)		DOKUMENTO ŽYMUO	Lapas	Lapų
LT	S.F.-Š.		SP-217-0135-18-PP	1	4

- STR 2.03.01:2001, Statiniai ir teritorijos. Reikalavimai žmonių su negalia reikmėms.
- STR 2.01.02:2016, Pastatų energinio naudingumo projektavimas ir sertifikavimas
- STR 2.05.20:2006, Langai ir išorinės įėjimo durys

III. PROJEKTINIAI PASIŪLYMAI BENDRIEJI DUOMENYS

DVIBUTIS GYVENAMASIS NAMAS. D. POŠKOS G. 43, VILNIAUS M., VILNIAUS M. SAV. (KAD. NR. 0101/0039:93). REKONSTRAVIMO PROJEKTO projektiniai pasiūlymai parengti remiantis statytojų suformuluota užduotimi ir šiuo metu galiojančiais reglamentais bei teisės aktais.

Pastatas yra Vilniaus miesto istorinės dalies vad. Žvėrynu teritorijoje (unikalus kodas 33652), bet į kultūros registrą nėra įtrauktas.

Pagal Žvėryno vertingąsias savybes posesijų užstatymo tankumas teritorijoje iki 30 proc., intensyvumas Dionizo Poškos, Stanislavo Moniuškos, Treniotos, Pušų, Traidenio, Birutės, Maloniosios g. (-; -, žr. 15.3; IKONOGR Nr. 5; BR Nr. 1-2; -, 2010 m.); užstatymo raudonosios linijos (-; -, TRP; 2010 m.);

ISTORINIAI DUOMENYS, ESAMA PADĖTIS:

Istoriniai duomenys:

Namas pastatytas 1962 m.

Esama padėtis:

Esamas namas dviejų aukštų su rūsiu (pusrūsiu), mūrinis, tinkuotas, išorinės sienos dažytos. Stogas - šlaitinis, stogo danga - asbescemento lakstai.

SKLYPO SUTVARKYMAS:

Sklypas stačiakampio plano trumpąją kraštine einančia rytų-vakarų kryptimi glaudžiasi prie D.Poškos g., o ilgąją į kraštine eina į teritorijos gilumą. Pastatas yra arčiau gatvės pusės, prieš jį pietinėje pusėje iki sklypo ribos numatomi takai ir automobilių parkavimo aikštelė. Sklypo gilumoje-šiaurinėje pusėje numatoma veja ir projektuojama terasa. Bendras priklausomų želdynų plotas numatomas ne mažiau 25proc. sklypo ploto.

Vadovaujantis STR 2.06.04:2014 „Gatvės ir vietinės reikšmės keliai. Bendrieji reikalavimai“ 107 punktu. minimalus automobilių stovėjimo skaičius apskaičiuojamas rekonstruojamam, 30-oje lentelėje nurodytam padidėjusiam plotui. Remiantis 30-a lentele, minimalus automobilių stovėjimo vietų skaičius gyvenamosios paskirties (dviejų butų) pastatui – Pastatui, kurio naudingasis plotas neviršija 140 m² – 2 vietos; pastatui, kurio naudingasis plotas didesnis kaip 140 m² – 2 vietos ir papildomai po 1 vietą kiekvienam iki 35 m² didesniai kaip 140 m² esančiam naudingajam plotui. Šiuo metu viena parkavimo vieta sklype yra. Atsižvelgiant į tai, kad pastato plotas padidėja nuo 192.55 iki 251.11m² (58.56m²) Nustatomas naujas automobilių parkavimo poreikis 58.56 /35=1.67 automobilio
Pagal Vilniaus miesto savivaldybės tarybos patvirtintu 2017-12-20 sprendimu Nr. 1-1312 „Dėl Vilniaus miesto savivaldybės teritorijos suskirstymo į zonas pagal nustatytus automobilių stovėjimo vietų skaičiaus koeficientus schemos, kompensavimo už papildomai įrengtas automobilių stovėjimo vietas tvarkos aprašo ir sutarties formos tvirtinimo“; teritorija yra 3 automobilių stovėjimo vietų zonoje kur taikomas 0.75 koeficientas. Tuo būdu nustatomas automobilių poreikį 1.67x0.75= 1.25 automobilio. Atsižvelgiant į aukščiau išdėstytą sklype papildomai projektuojama 1 parkavimo vieta.

ARCHITEKTŪRINĖ DALIS:

SP-217-0136-18-PP-AR	Lapas	Lapų	Laida
	2	3	0

Remiantis užsakovo suformuluota užduotimi, išlaikant pastato aukštį ir užstatymą numatomas DVIBUČIO GYVENAMOJO NAMO. D. POŠKOS G. 43, VILNIAUS M., VILNIAUS M. SAV. (KAD. NR. 0101/0039:93). REKONSTRAVIMO PROJEKTAS.

Pastatas:

Namas projektuojamas dviejų aukštų su rūsiu ir pastoge. Stogas – dvigubas, valminis. Bendras namo plotas – 251.11m² (rūsys 27.98m²), pastato aukštis iki kraigo viršaus nuo žemės paviršiaus 11.3 m. Pastatas rekonstruojamas neviršijant 30proc. užstatymo procento ir 0.4 intencyvumo bei atsižvelgiant į D. Poškos gatvės užstatymo raudonasias linijas.

Tūriniai sprendimas:

Esamas pastato užstatymas ir tūris iki karnizo nekinta. Pastogei praplėsti siūlomas dvigubas, valminis stogas su šešiais tūriniais stoglangiais. Apdaila – lygi klasikinė skarda. Keičiant stogo formą ir dangą siekiama pagerinti pastato architektūrinę išraišką ir racionaliai išnaudoti pastogę.

Planinis sprendimas:

Rekonstruojant vienbutį projektuojamas dviejų butų gyvenamasis namas.

Į pirmą butą (plotas 115,64 m²) patenkama per pastato šone esamą įėjimą. Butas apima dalį rūsio (pat. R-2,R-3,R-4) ir pirmą aukštą (pat. 1-1,1-2,1-3,1-4,1-5,1-6), sujungtus vidiniais laiptais. Pirmame aukšte tambūras, virtuvė, koridorius, miegamieji kambariai, svetainė ir vonios kambarys.

Į antrą butą (plotas 135,47 m²) patenkama per atskirą įėjimą esamą pastato kiemo fasade. Butas apima dalį rūsio (pat. R-1, projektuojamas atskiras patekimas iš lauko), antrą aukštą (pat.2-1,2-2,2-3,2-4,2-5) ir pastogę (3-1,3-2,3-3,3-4,3-5,3-6), apjungtus vidiniais laiptais. Antrame aukšte projektuojami holas, svetainė, virtuvė, darbo kambarys, vonios kambarys. Pastogėje – koridorius, miegamasis, trys vaikų kambariai ir vonios kambarys.

Vidaus apdaila:

Grindų apdaila: Virtuvėje, koridoriuose, pagalbinėse patalpose ir san. mazguose numatomos akmens masės plytelių grindys. Kambariuose parketlentės arba kiliminės dangos grindys.


Sienų apdaila: WC klijuojamos keramikinės plytelės. Visose likusiose patalpose numatomas sienų tinkavimas arba gipso kartono siūlių užtaisymas, glaistymas ir dažymas.

Lubų apdaila: San mazguose gipso kartono lubos dažytos vandeniui atspariais dažais; visose kitose patalpose dažyti gipso kartono arba tinko paviršiai.

Gaminiai:

Durys: vidaus durys skydinės, lauko durys šarvo tipo


Atlikus numatytus darbus Vilniaus miesto istorinės dalies vad. Žvėrynu teritorijos (unikalus kodas 33652) vertingosioms savybėms pakenkta nebus.

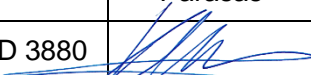Pareigos	Vardas pavardė	Atestatų Nr.	Parašas	Data
Projekto vadovas	Ramūnas Buitkus	A1132; KPD 3880		2020 08

SP-217-0136-18-PP-AR	Lapas	Lapų	Laida
	3	3	0


BENDRIEJI STATINIO RODIKLIAI

Eil. Nr.	Pavadinimas	Mato vienetas	Kiekis	Pastabos
1.	SKLYPAS 1.1. Sklypo plotas 1.2. Sklypo užstatymo plotas: 1.3. Sklypo užstatymo tankumas: 1.4. Sklypo užstatymo intensyvumas: Esamas/Projektuojamas iki 1.5. Priklausomų želdinių plotas 1.6. Projektuojamų automobilių vietų skaičius	m ² m ² % % % Vnt.	0.0564ha 159.75 28.33 0.39 25 2	
2.	BENDRIEJI PASTATO RODIKLIAI: 2.1. Pastato bendrasis plotas: 2.2. Pastato naudingas plotas: 2.3. Rūšių plotas: 2.4. Pastato tūris: 2.5. Aukštų skaičius: 2.6. Pastato aukštis: 2.7. Energetinio naudingumo klasė 2.8. Akustinio komforto klasė 2.9. Pastato atsparumas ugniai (I, II ir III)	m ² m ² m ² m ³ vnt. m C C II	251.11 251.11 27.98 1739 2+M 11.3 C C II	

Pareigos	Vardas, pavardė	Atestato Nr.	Parašas
Projekto vadovas	R. Buitkus	A 1132 KPD 3880	

680400
6062700

680450
6062700

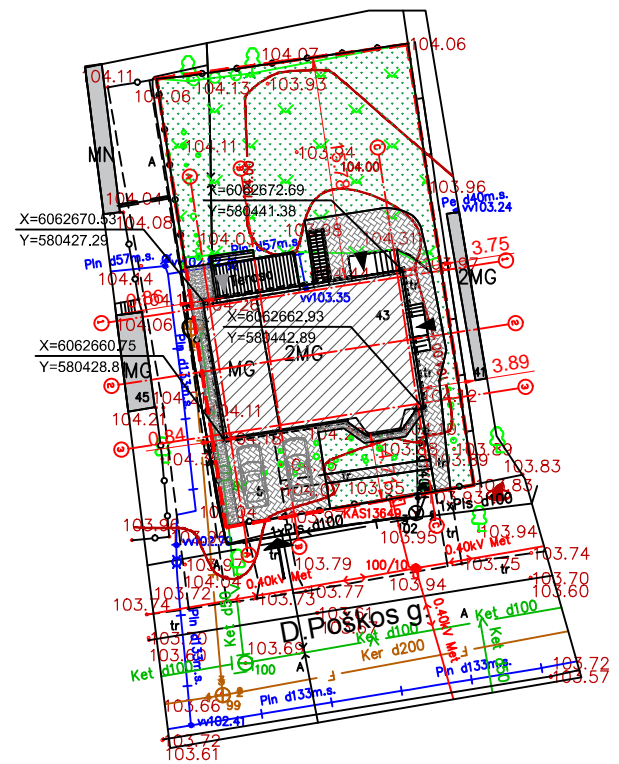


EKSPLIKACIJA

- Sklypo riba
- Rekonstruojamas gyvenamasis namas
- Pastato stogo projekcija
- Įvažiavimas į sklypą
- Įėjimai į pastatą
- Gretimų sklypų statiniai
- Medinių terasinių lentų danga - 15 m²
- Kietos dangos aikštelė ir takelis (trinkelės) - 93 m²
- Plauto žvirgždo danga - 23 m²

RODIKLIAI

Sklypo plotas	564 m²
Sklypo užstatymo plotas	159,75 m²
Sklypo užstatymo tankumas	28,33 %
Sklypo užstatymo intensyvumas	0,39
Gyvenamojo namo antžeminių pat. plotas	225,53 m²
Gyvenamojo namo aukštų skaičius	2 + mansarda
Gyvenamojo namo tūris	1739 m³
Terasos užimamas žemės plotas	15,15 m²
Pastato aukštis	11,33 m

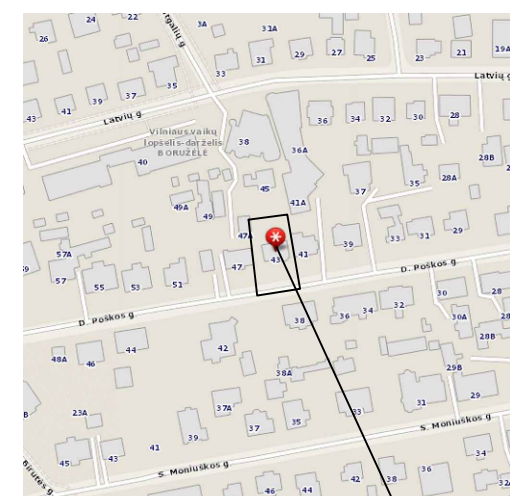


Objekto vieta

2019-03-21 15:49:02	Vilniaus šilumos tinklai, AB - ŠTS-2 (naudotojas Valė Buckuviene) sutikta.
2019-03-21 14:12:55	Vilniaus viešasis transportas, UAB - Vilniaus m. sav. (naudotojas Rimvydas Rachlickas) sutikta.
2019-04-03 09:20:26	Grinda, UAB - Vilniaus m. sav. (naudotojas Dainius Nemanis) sutikta.
2019-04-04 11:54:07	Vilniaus apšvietimas, UAB - Vilniaus m. sav.: Suderinta automatiškai (praėjus 10 d.d.)
2019-04-17 15:24:00	ESO, AB - Vilniaus regionas (naudotojas Rita Jokubavičiūtė) sutikta.
2019-04-23 15:52:04	Telia Lietuva, AB - Vilniaus m. sav. (naudotojas Natalja Trofimova) sutikta.
2019-04-30 16:43:19	Vilniaus miesto savivaldybės administracija: Suderinta automatiškai (praėjus 10 d.d.)
2019-04-30 16:43:19	Vilniaus vandenys, UAB - Topografiniai planai: Suderinta automatiškai (praėjus 10 d.d.)
2019-05-07 15:19:20	Vilniaus miesto savivaldybės administracija (naudotojas Rimutė Beniulienė) sutikta.
2019-05-07 15:19:20	Suteiktas unikalus numeris 13:19:2858
2019-05-07 15:19:20	Priimtas į TOPD


76/32 - 0182 Urbanistinė vizualizacija




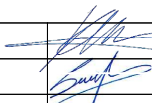

KVAL. PATV. DOK. NR.				STATINIO PROJEKTO PAVADINIMAS DVIBUTIS GYVENAMASIS NAMAS. D. POŠKOS G. 43, VILNIAUS M., VILNIAUS M. SAV. (KAD. NR. 0101/0039:93). REKONSTRAVIMO PROJEKTAS	
A1132;3880	PV	R. Buitkus	2020 06	STATINIO PAVADINIMAS DVIBUTIS GYVENAMASIS NAMAS	
				DOKUMENTO PAVADINIMAS SKLYPO PLANAS M 1:500	
Kalba	UŽSAKOVAS (STATYTOJAS) S.F.-Š.			DOKUMENTO ŽYMUO	Lapų
LT				SP-217-0135-18-PP-01	1 / 1

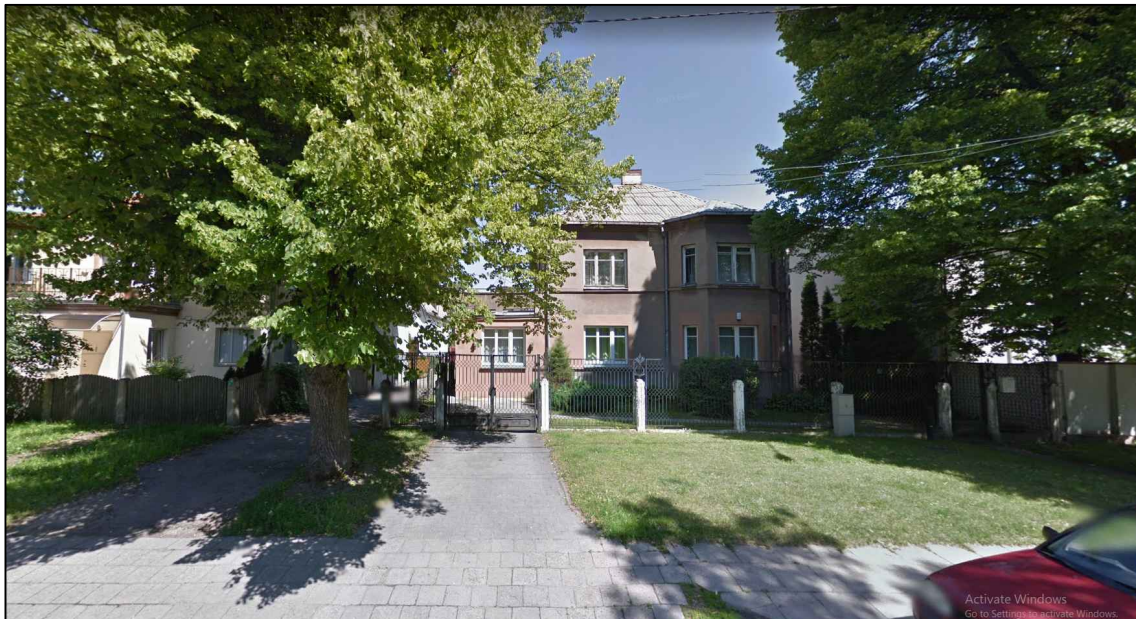


ESAMA PADĖTIS

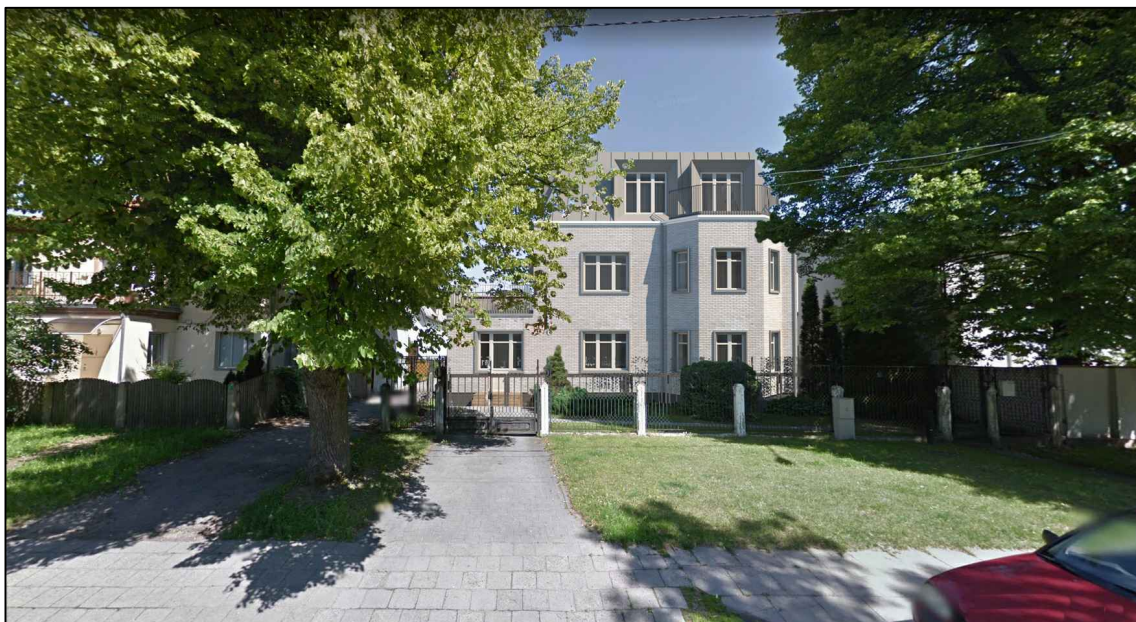




VIZUALIZACIJA

KVAL. DOK. NR.	 UAB „SENAMIESČIO PROJEKTAI“		STATINIO PROJEKTO PAVADINIMAS Vienbutis gyvenamasis namas. D. Poškos g. 43, Vilniaus m., Vilniaus m. sav. (kad. nr. 0101/0039:93). Rekonstravimo projektas		
A1132/3880	PV	R. Buitkus		2020 09	STATINIO NR. IR PAVADINIMAS Vienbutis gyvenamasis namas
	Arch.	S. Balnionis		2020 09	DOKUMENTO PAVADINIMAS ESAMOS SITUACIJOS FOTOFIKSACIJA ; VIZUALIZACIJA
KALBOS TRUMP.	STATYTOJAS / UŽSAKOVAS S.F.-Š.		DOKUMENTO ŽYMUO		LAPAS 0
LT			SP-217-0135-18-PP-02		LAPŲ 1 1

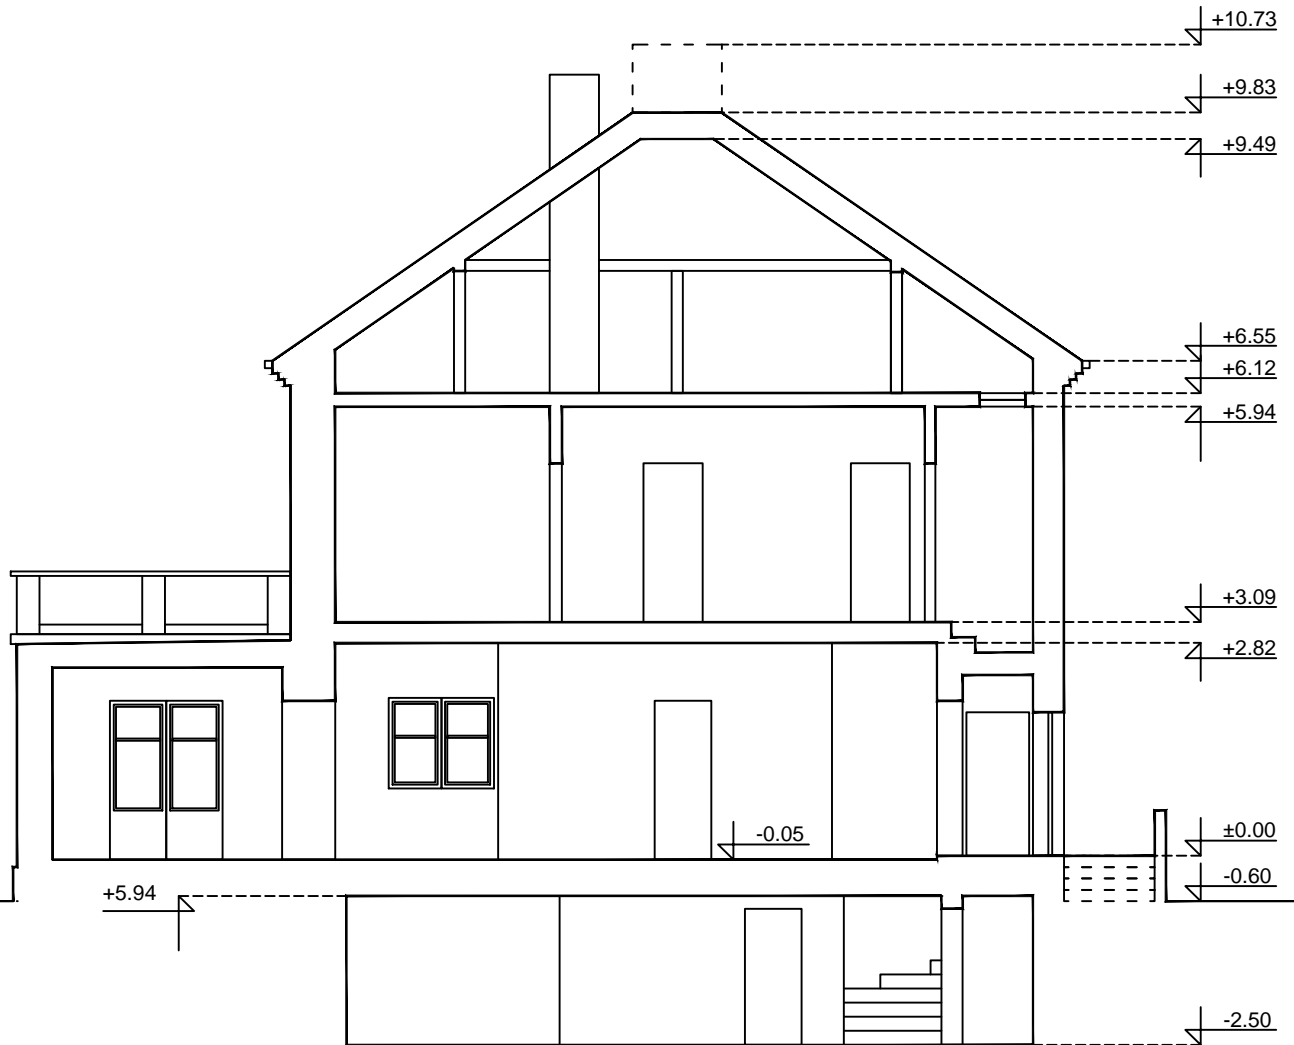


ESAMA SITUACIJA. PJŪVIS A-A M 1:100

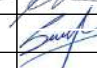


KVAL. DOK. NR.	 UAB „SENAMIESČIO PROJEKTAI“			STATINIO PROJEKTO PAVADINIMAS Dvibutis gyvenamasis namas. D. Poškos g. 43, Vilniaus m., Vilniaus m. sav. (kad. nr. 0101/0039:93). Rekonstravimo projektas	
A1132/3880	PV	R. Buitkus		2020 09	STATINIO NR. IR PAVADINIMAS Dvibutis gyvenamasis namas
	Arch.	S. Balnionis		2020 09	DOKUMENTO PAVADINIMAS ESAMA SITUACIJA. PJŪVIS A-A M 1:100
KALBOS TRUMP.	STATYTOJAS / UŽSAKOVAS S.F.-Š.			DOKUMENTO ŽYMUO	
LT				SP-217-0135-18-PP-03	
					LAPAS 0
					LAPŲ 1

ESAMA SITUACIJA. PIETINIS FASADAS M 1:100




KVAL. DOK. NR.	 UAB „SENAMIESČIO PROJEKTAI“			STATINIO PROJEKTO PAVADINIMAS Dvibutis gyvenamasis namas. D. Poškos g. 43, Vilniaus m., Vilniaus m. sav. (kad. nr. 0101/0039:93). Rekonstravimo projektas	
A1132/3880	PV	R. Buitkus		2020 09	STATINIO NR. IR PAVADINIMAS Dvibutis gyvenamasis namas
	Arch.	S. Balnionis		2020 09	DOKUMENTO PAVADINIMAS ESAMA SITUACIJA. PIETINIS FASADAS M 1:100
KALBOS TRUMP.	STATYTOJAS / UŽSAKOVAS S.F.-Š			DOKUMENTO ŽYMUO	
LT				SP-217-0135-18-PP-04	
					LAPAS 0
					LAPAS LAPŲ 1 1

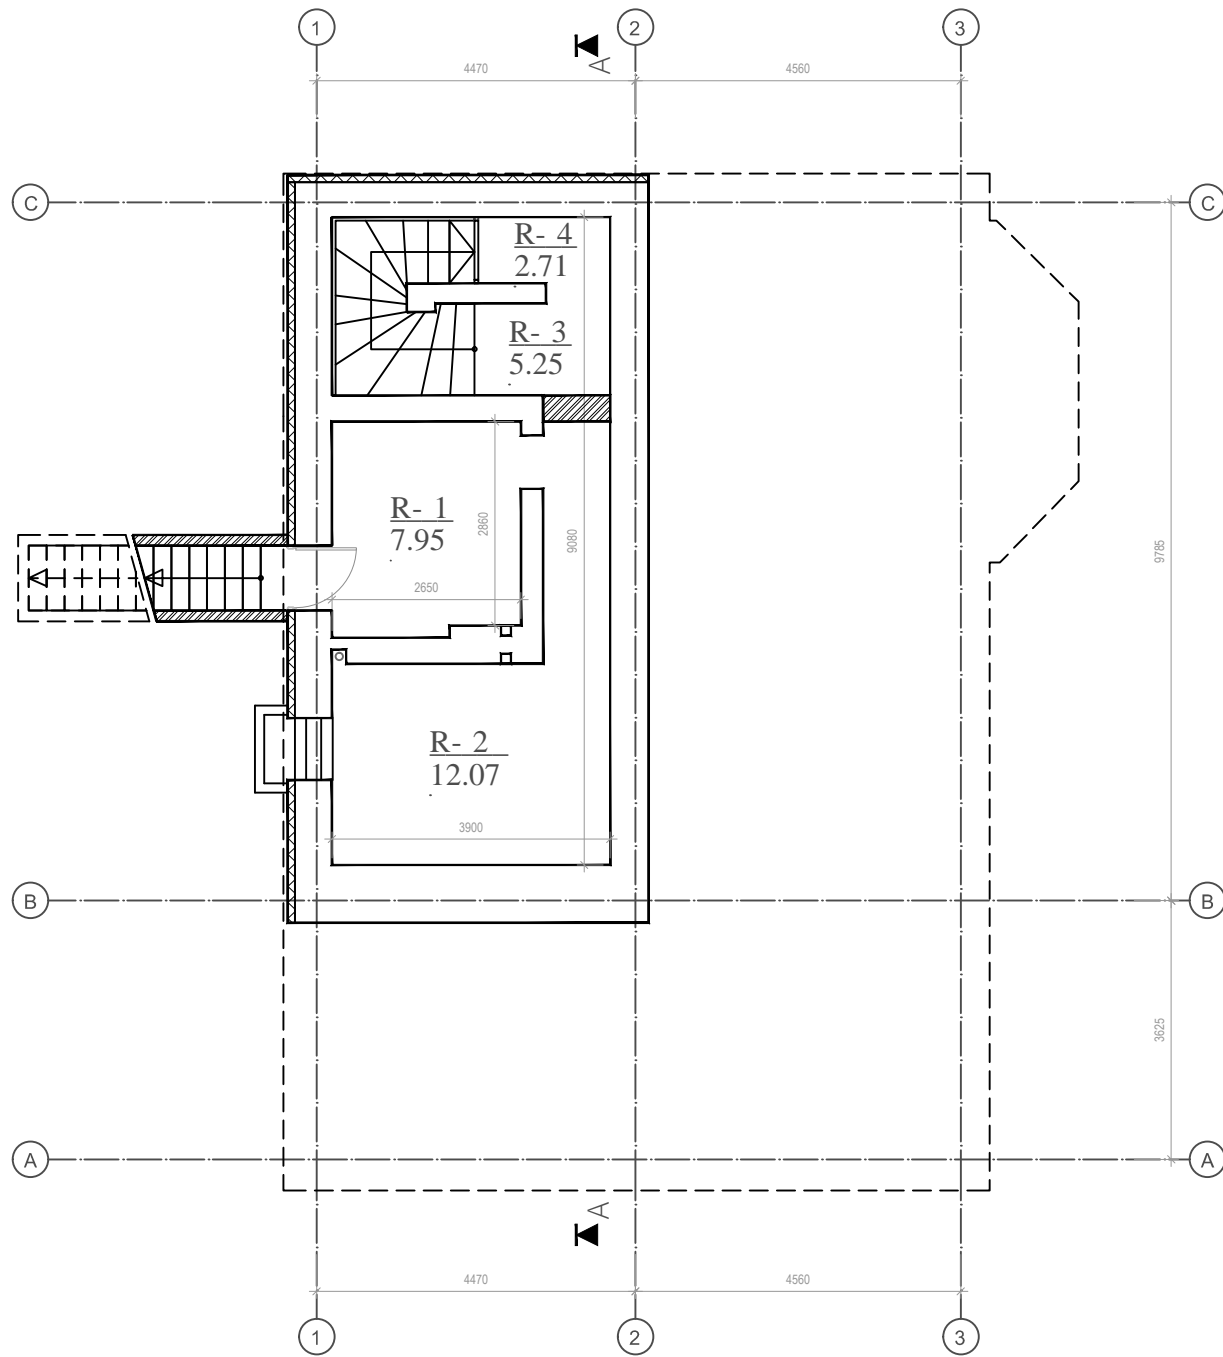




RŪSIO PLANAS M 1:100

RŪSIO PATALPŲ EKSPLIKACIJA:			PIRMO AUKŠTO PATALPŲ EKSPLIKACIJA:		
NR.	PAVADINIMAS	PLOTAS [m²]	NR.	PAVADINIMAS	PLOTAS [m²]
01	SANDĒLIUKAS	7.95	1-1	TAMBŪRAS	1.94
02	SANDĒLIUKAS	12.07	1-2	VIRTUVĒ - KORIDORIUS	18.95
03	SANDĒLIUKAS	5.25	1-3	MIEGAMASIS KAMBARYS	21.31
04	SANDĒLIUKAS	2.71	1-4	MIEGAMASIS KAMBARYS	17.24
RŪSIO BENDRAS PLOTAS:		27.98	1-5	SVETAINĒ	27.88
			1-6	VONIOS KAMBARYS	8.29
			PIRMO AUKŠTO BENDRAS PLOTAS:		95.61
			1-7	TERASA	14.15

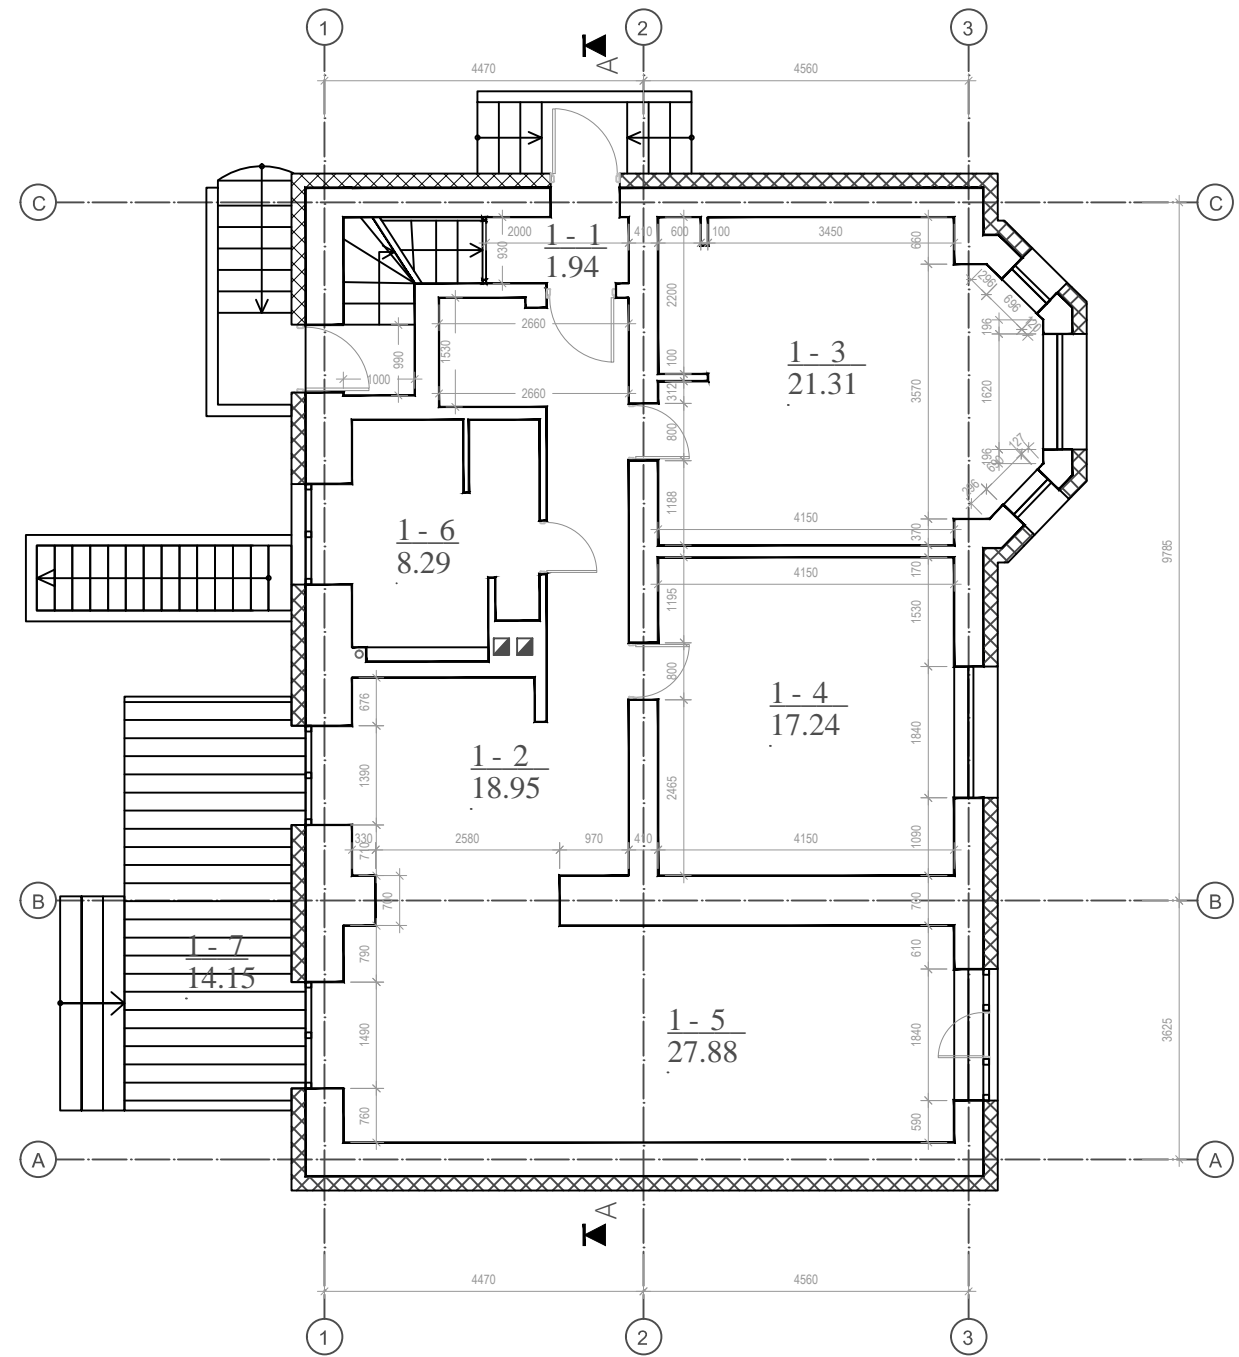


PIRMO AUKŠTO PLANAS M 1:100

SUTARTINIAI ŽYMĖJIMAI:

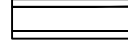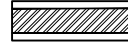-  ESAMOS SIENOS IR PERTVAROS
-  PROJEKTUOJAMOS SIENOS IR PERTVAROS
-  PROJEKTUOJAMAS APŠILTINIMO SLUOKSNIS




KVAL. DOK. NR.	UAB „SENAMIESČIO PROJEKTAI“			STATINIO PROJEKTO PAVADINIMAS Vienbutis gyvenamasis namas. D. Poškos g. 43, Vilniaus m., Vilniaus m. sav. (kad. nr. 0101/0039:93). Rekonstravimo projektas		
	A1132/3880	PV	R. Buitkus	2020 09	STATINIO NR. IR PAVADINIMAS Vienbutis gyvenamasis namas	
	Arch.	S. Balnionis	2020 09	DOKUMENTO PAVADINIMAS RŪSIO PLANAS M 1:100 PIRMO AUKŠTO PLANAS M 1:100		LAI DA 0
KALBOS TRUMP.	STATYTOJAS / UŽSAKOVAS S.F.-Š.			DOKUMENTO ŽYMUO		LAPAS LAPŲ
LT				SP-217-0135-18-PP-05		1 1

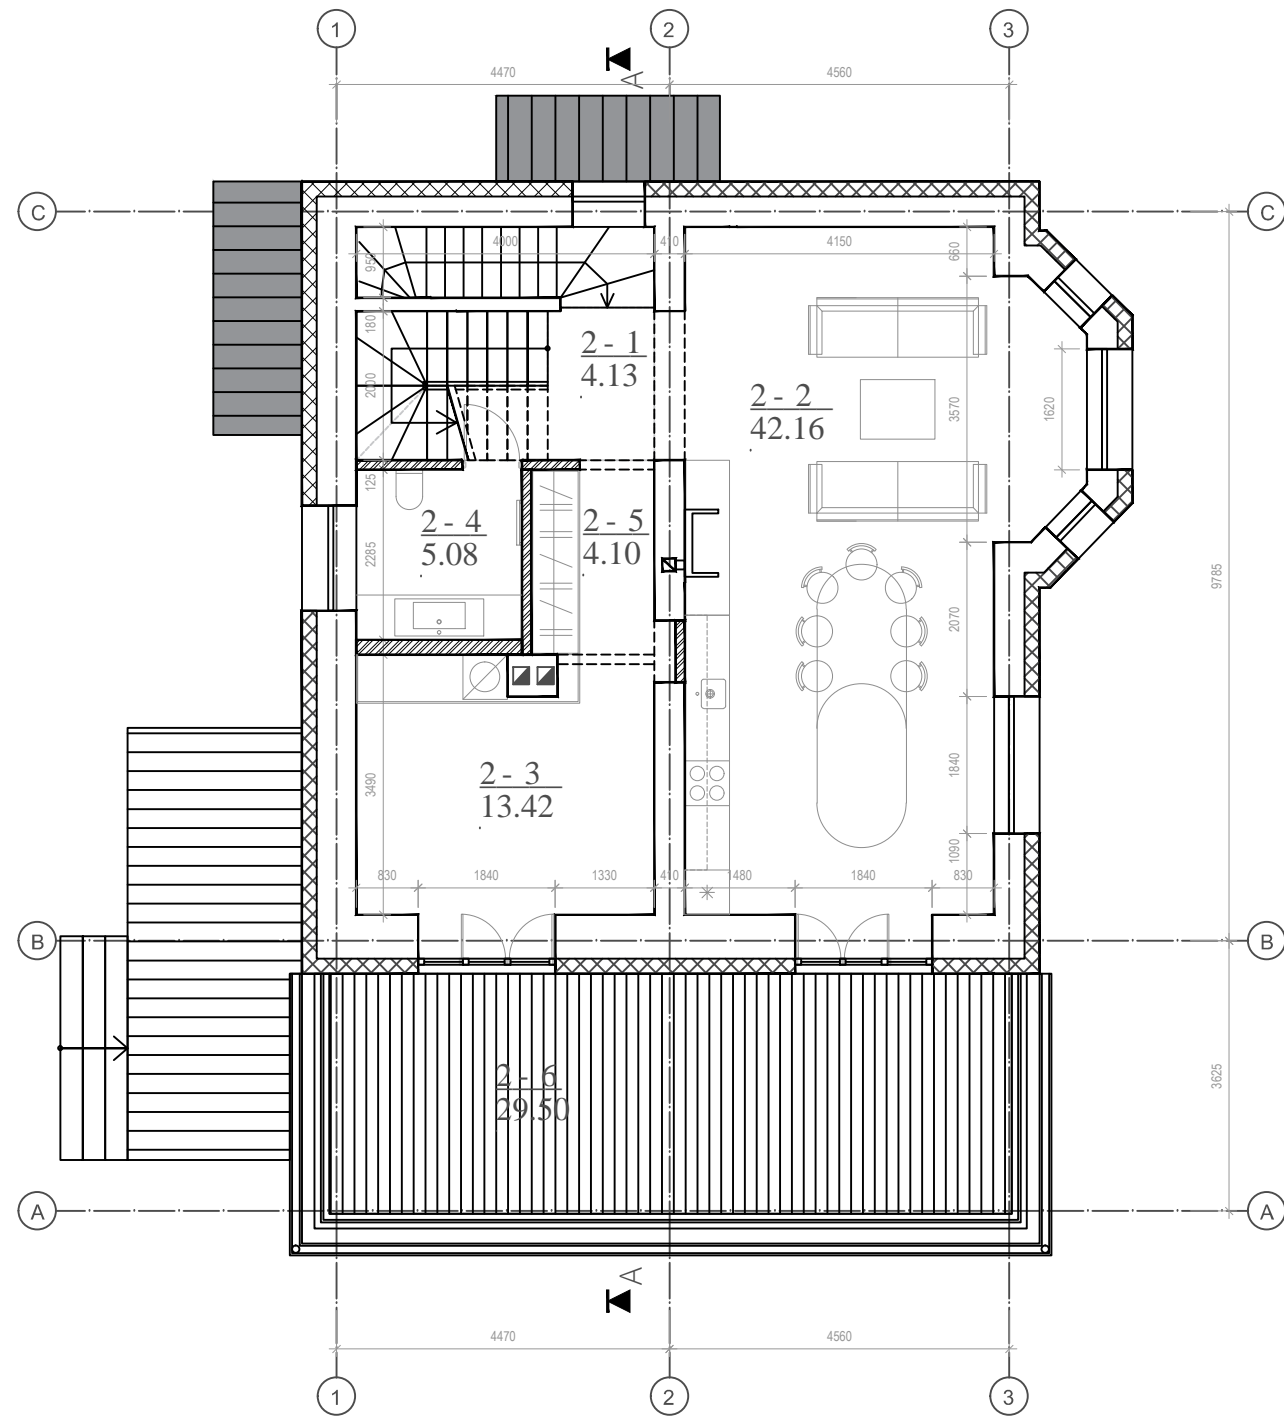

ANTRO AUKŠTO PLANAS M 1:100


ANTRO AUKŠTO PATALPŲ EKSPLIKACIJA:			MANSARDINIO AUKŠTO PATALPŲ EKSPLIKACIJA:		
NR.	PAVADINIMAS	PLOTAS [m²]	NR.	PAVADINIMAS	PLOTAS [m²]
2-1	HOLAS	4.13	3-1	KORIDORIUS	6.70
2-2	SVETAINĖ - VIRTUVĖ	42.16	3-2	MIEGAMASIS	16.16
2-3	DARBO KAMBARYS	13.42	3-3	VAIKO KAMBARYS	11.99
2-4	VONIOS KAMBARYS	5.08	3-4	VAIKO KAMBARYS	9.85
2-5	DRABUŽINĖ	4.10	3-5	VAIKO KAMBARYS	9.90
ANTRO AUKŠTO BENDRAS PLOTAS:		68.89	3-6	VONIOS KAMBARYS	4.64
2-6	TERASA	29.50	MANSARDINIO AUKŠTO BENDRAS PLOTAS:		59.24
			3-7	BALKONAS	4.81

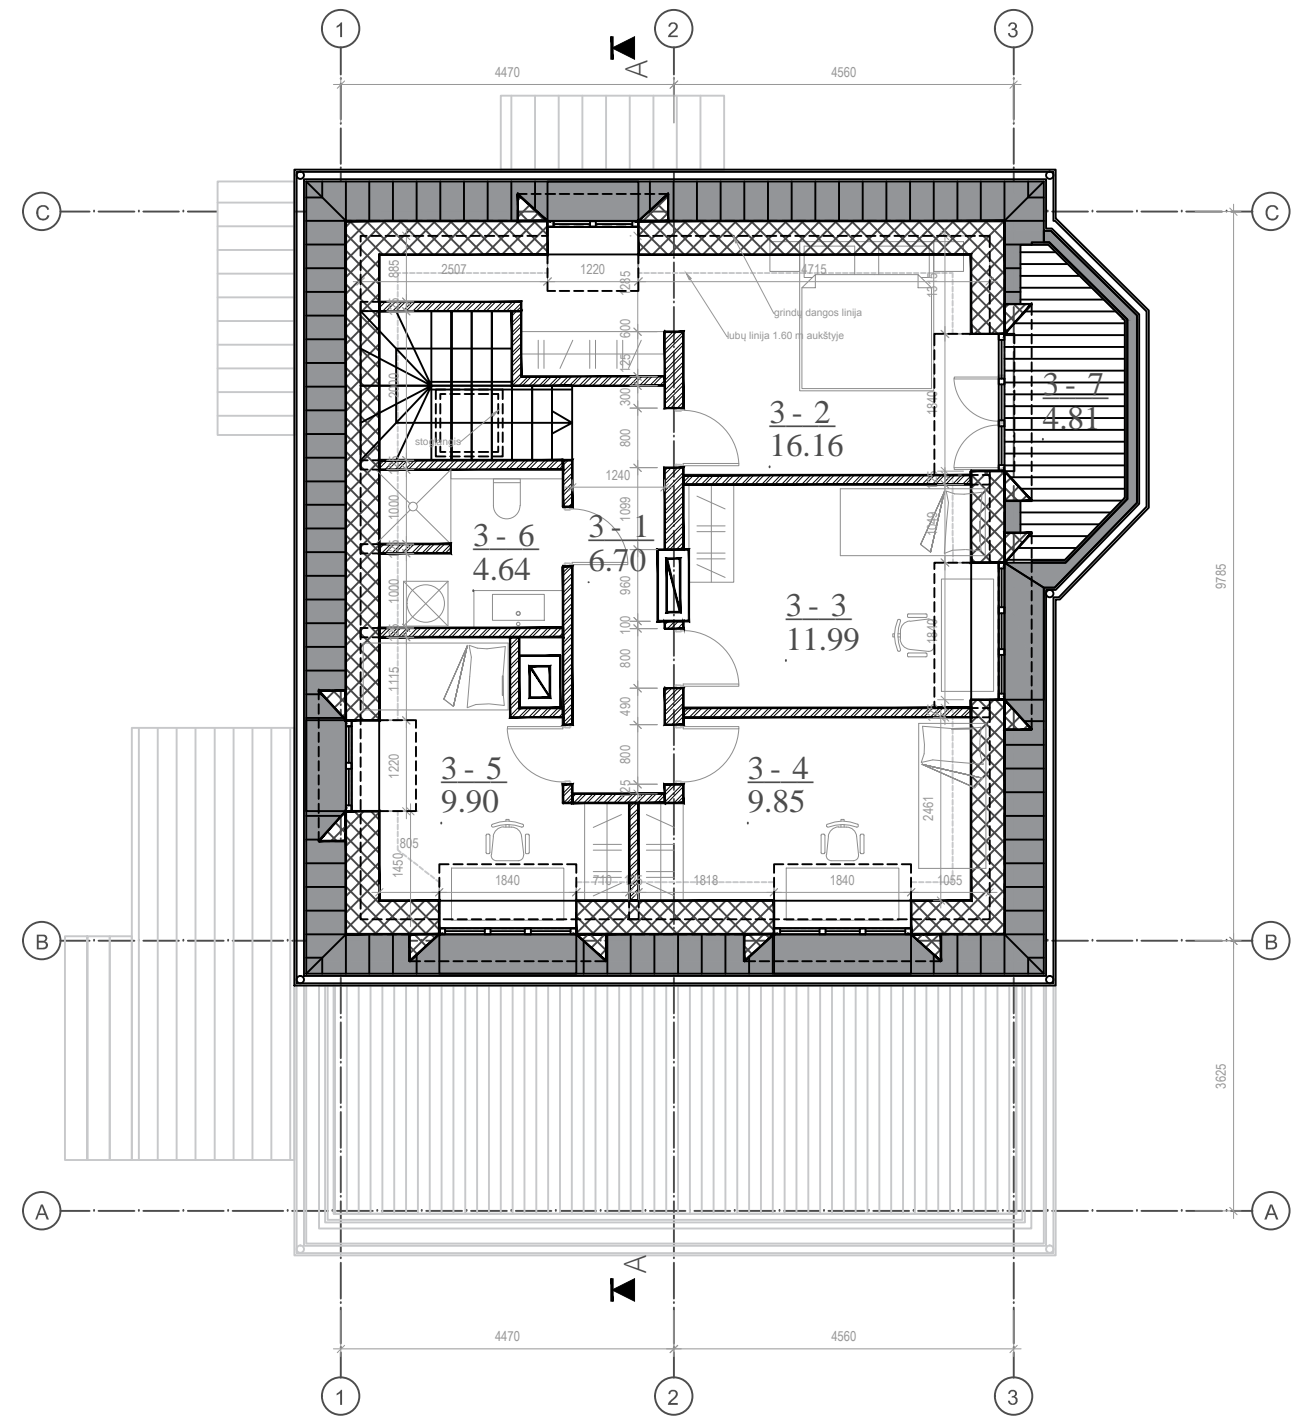


PASTOGĖS PLANAS M 1:100

SUTARTINIAI ŽYMĖJIMAI:

- ESAMOS SIENOS IR PERTVAROS
- PROJEKTUOJAMOS SIENOS IR PERTVAROS
- PROJEKTUOJAMAS APŠILTINIMO SLUOKSNIS

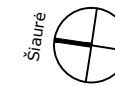

KVAL. DOK. NR.	UAB „SENAMIESČIO PROJEKTAI“		STATINIO PROJEKTO PAVADINIMAS Vienbutis gyvenamasis namas. D. Poškos g. 43, Vilniaus m., Vilniaus m. sav. (kad. nr. 0101/0039:93). Rekonstravimo projektas		
	A1132/3880	PV R. Buitkus	2020 09	STATINIO NR. IR PAVADINIMAS Vienbutis gyvenamasis namas	
	Arch. S. Balnionis	2020 09	DOKUMENTO PAVADINIMAS ANTRO AUKŠTO PLANAS M 1:100 PASTOGĖS PLANAS M 1:100		
KALBOS TRUMP.	STATYTOJAS / UŽSAKOVAS S.F.-Š.	DOKUMENTO ŽYMUO SP-217-0135-18-PP-06		LAPAS	LAPŲ
LT				1	1

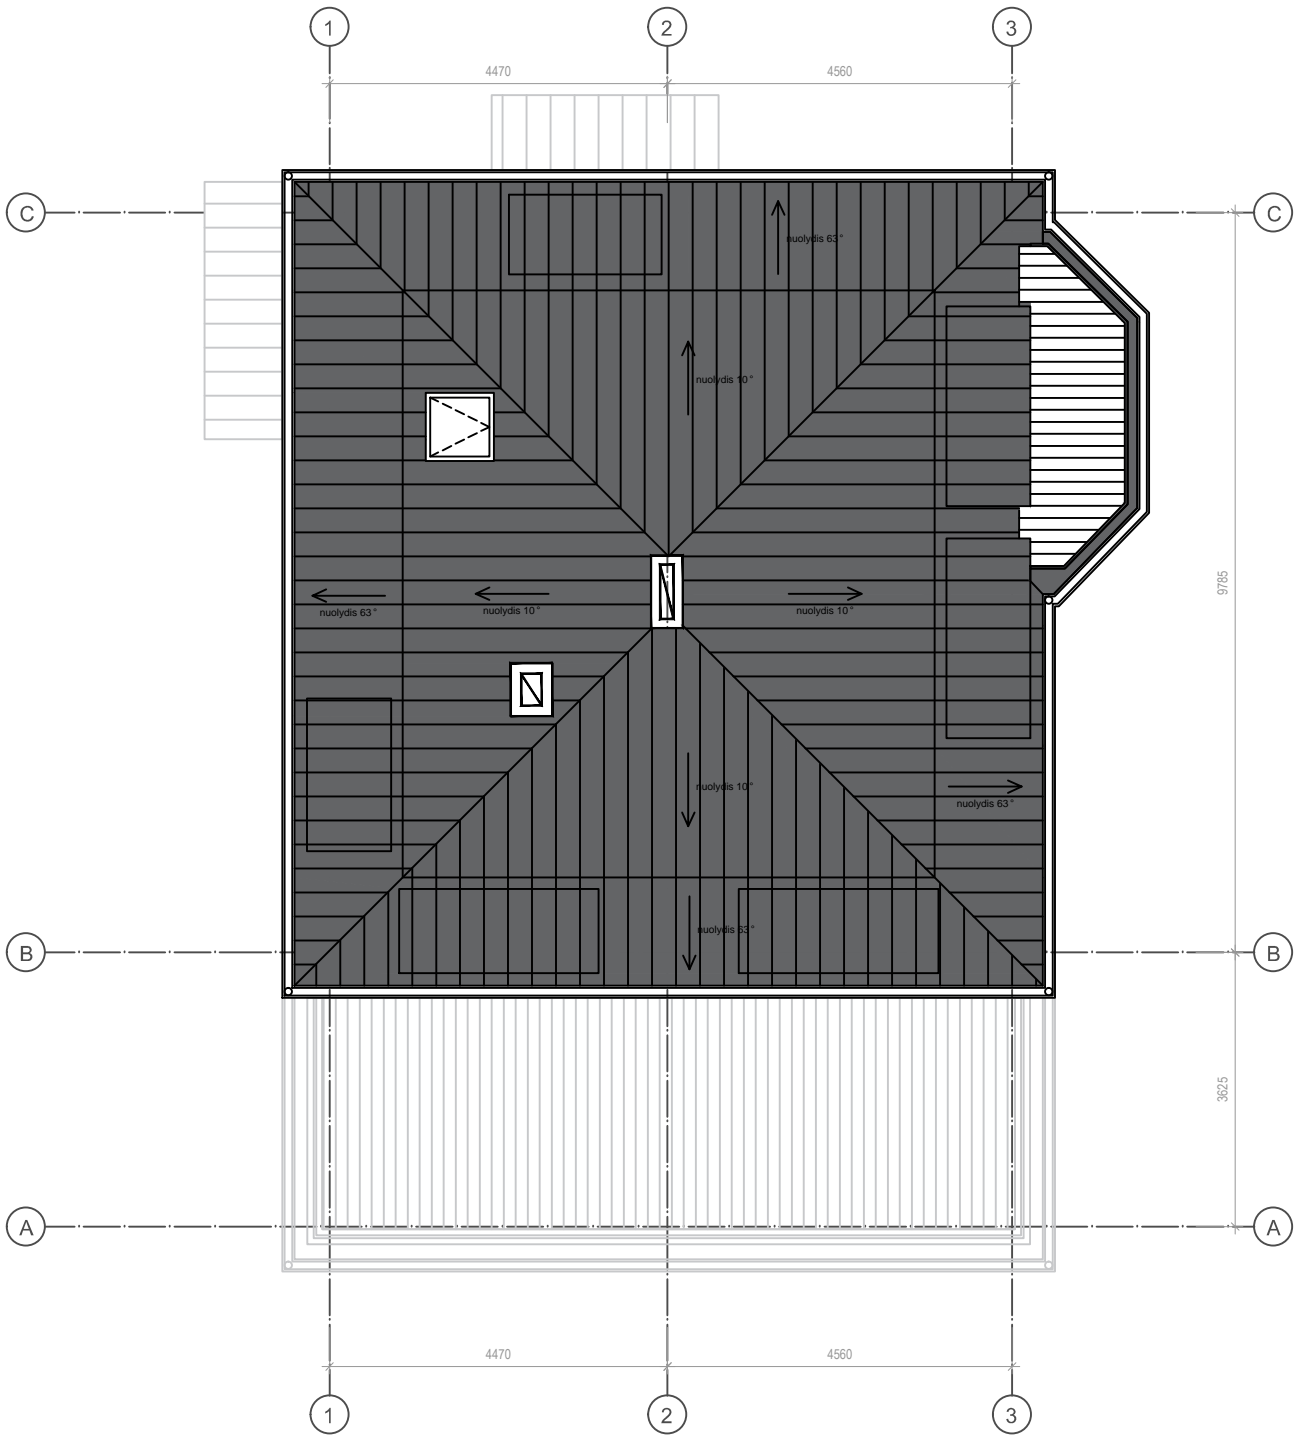

SUTARTINIAI ŽYMĖJIMAI:


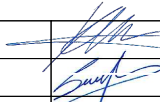

 TERASINĖS LENTOS

 SKARDA




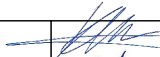

0 1 2 3 4 5 m

STOGO PLANAS M 1:100

KVAL. DOK. NR.	 UAB „SENAMIESČIO PROJEKTAI“			STATINIO PROJEKTO PAVADINIMAS Vienbutis gyvenamasis namas. D. Poškos g. 43, Vilniaus m., Vilniaus m. sav. (kad. nr. 0101/0039:93). Rekonstravimo projektas		
A1132/3880	PV	R. Buitkus		2020 09	STATINIO NR. IR PAVADINIMAS Vienbutis gyvenamasis namas	
	Arch.	S. Balnionis		2020 09	DOKUMENTO PAVADINIMAS STOGO PLANAS M 1:100	
					LAIDA 0	
KALBOS TRUMP.	STATYTOJAS / UŽSAKOVAS S.F.-Š.			DOKUMENTO ŽYMUO SP-217-0135-18-PP-07		LAPAS 1
LT						LAPŲ 1

PJŪVIS A-A M 1:100






KVAL. DOK. NR.	 UAB „SENAMIESČIO PROJEKTAI“			STATINIO PROJEKTO PAVADINIMAS Vienbutis gyvenamasis namas. D. Poškos g. 43, Vilniaus m., Vilniaus m. sav. (kad. nr. 0101/0039:93). Rekonstravimo projektas		
A1132/3880	PV	R. Buitkus		2020 09	STATINIO NR. IR PAVADINIMAS Vienbutis gyvenamasis namas	
	Arch.	S. Balnionis		2020 09	DOKUMENTO PAVADINIMAS PJŪVIS A-A M 1:100	
					LAIDA 0	
KALBOS TRUMP.	STATYTOJAS / UŽSAKOVAS S.F.-Š.			DOKUMENTO ŽYMUO SP-217-0135-18-PP-08		LAPAS 1
LT						LAPŲ 1


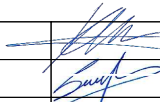

FASADAS TARP AŠIŲ A-C M 1:100

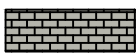


SUTARTINIAI ŽYMĖJIMAI:

-  KLINKERIO APDAILINĖS PLYTELĖS
-  SKARDA
-  COKOLIO APDAILA






KVAL. DOK. NR.	 UAB „SENAMIESČIO PROJEKTAI“			STATINIO PROJEKTO PAVADINIMAS Vienbutis gyvenamasis namas. D. Poškos g. 43, Vilniaus m., Vilniaus m. sav. (kad. nr. 0101/0039:93). Rekonstravimo projektas		
A1132/3880	PV	R. Buitkus		2020 09	STATINIO NR. IR PAVADINIMAS Vienbutis gyvenamasis namas	
	Arch.	S. Balnionis		2020 09	DOKUMENTO PAVADINIMAS FASADAS TARP AŠIŲ A-C M 1:100	
					LAIDA 0	
KALBOS TRUMP.	STATYTOJAS / UŽSAKOVAS S.F.-Š.			DOKUMENTO ŽYMUO SP-217-0135-18-PP-09		LAPAS LAPŲ
LT						1 1

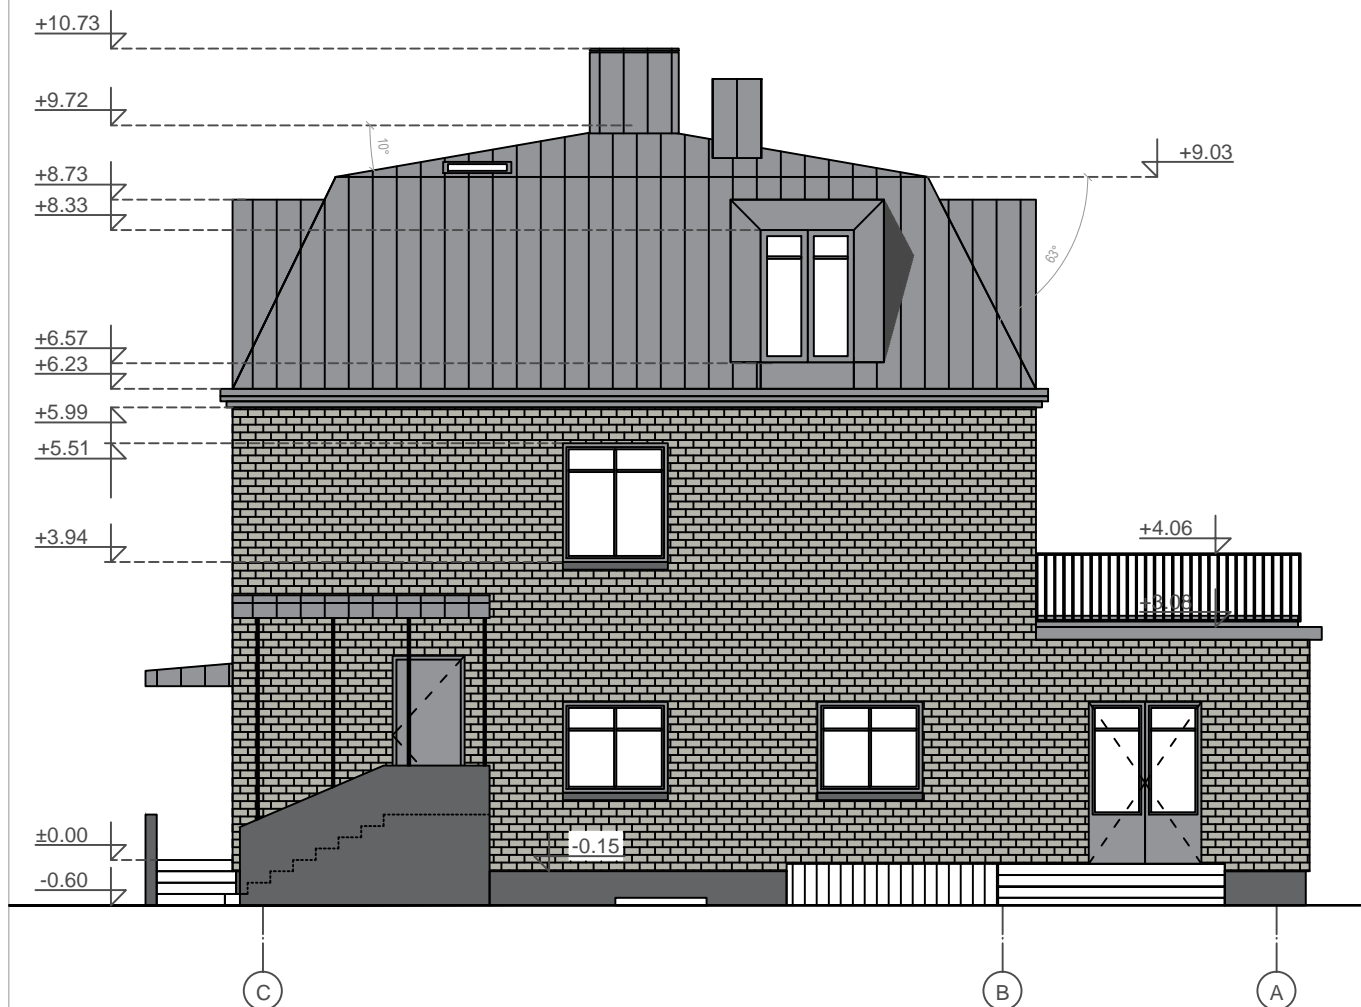
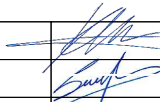

FASADAS TARP AŠIŲ C-A M 1:100

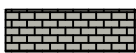


SUTARTINIAI ŽYMĖJIMAI:

-  KLINKERIO APDAILINĖS PLYTELĖS
-  SKARDA
-  COKOLIO APDAILA






KVAL. DOK. NR.	 UAB „SENAMIESČIO PROJEKTAI“			STATINIO PROJEKTO PAVADINIMAS Vienbutis gyvenamasis namas. D. Poškos g. 43, Vilniaus m., Vilniaus m. sav. (kad. nr. 0101/0039:93). Rekonstravimo projektas		
A1132/3880	PV	R. Buitkus		2020 09	STATINIO NR. IR PAVADINIMAS Vienbutis gyvenamasis namas	
	Arch.	S. Balnionis		2020 09	DOKUMENTO PAVADINIMAS FASADAS TARP AŠIŲ C-A M 1:100	
					LAIDA 0	
KALBOS TRUMP.	STATYTOJAS / UŽSAKOVAS S.F.-Š.			DOKUMENTO ŽYMUO SP-217-0135-18-PP-10		LAPAS
LT						LAPŲ
					1	1

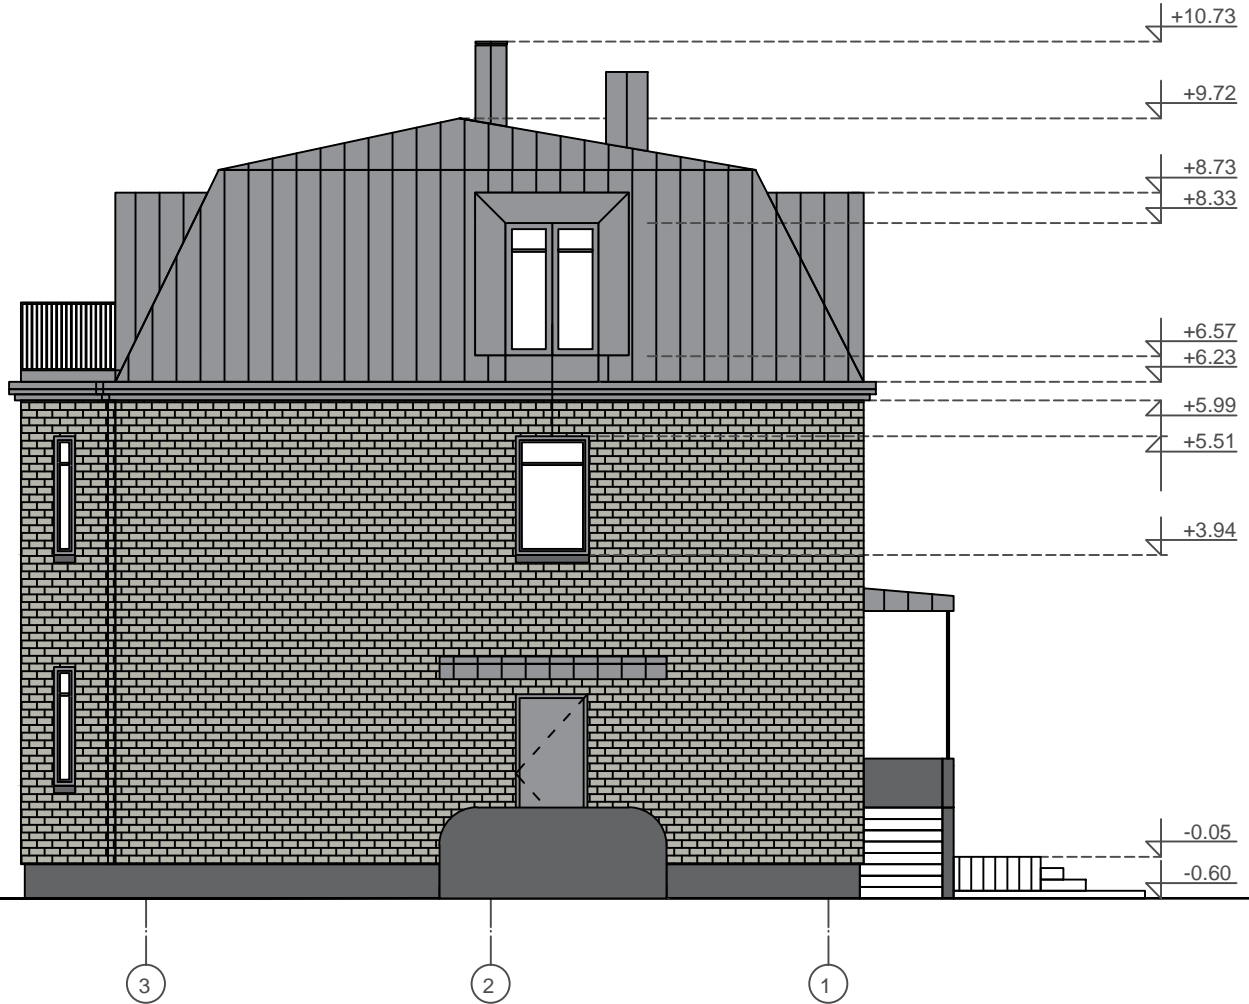
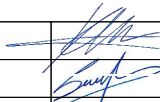

FASADAS TARP AŠIŲ 3-1 M 1:100




SUTARTINIAI ŽYMĖJIMAI:

-  KLINKERIO APDAILINĖS PLYTELĖS
-  SKARDA
-  COKOLIO APDAILA






KVAL. DOK. NR.	 UAB „SENAMIESČIO PROJEKTAI“			STATINIO PROJEKTO PAVADINIMAS Vienbutis gyvenamasis namas. D. Poškos g. 43, Vilniaus m., Vilniaus m. sav. (kad. nr. 0101/0039:93). Rekonstravimo projektas		
A1132/3880	PV	R. Buitkus		2020 09	STATINIO NR. IR PAVADINIMAS Vienbutis gyvenamasis namas	
	Arch.	S. Balnionis		2020 09	DOKUMENTO PAVADINIMAS FASADAS TARP AŠIŲ 3-1 M 1:100	
					LAIDA 0	
KALBOS TRUMP.	STATYTOJAS / UŽSAKOVAS S.F.-Š.			DOKUMENTO ŽYMUO SP-217-0135-18-PP-11		LAPAS 1
LT						LAPŲ 1

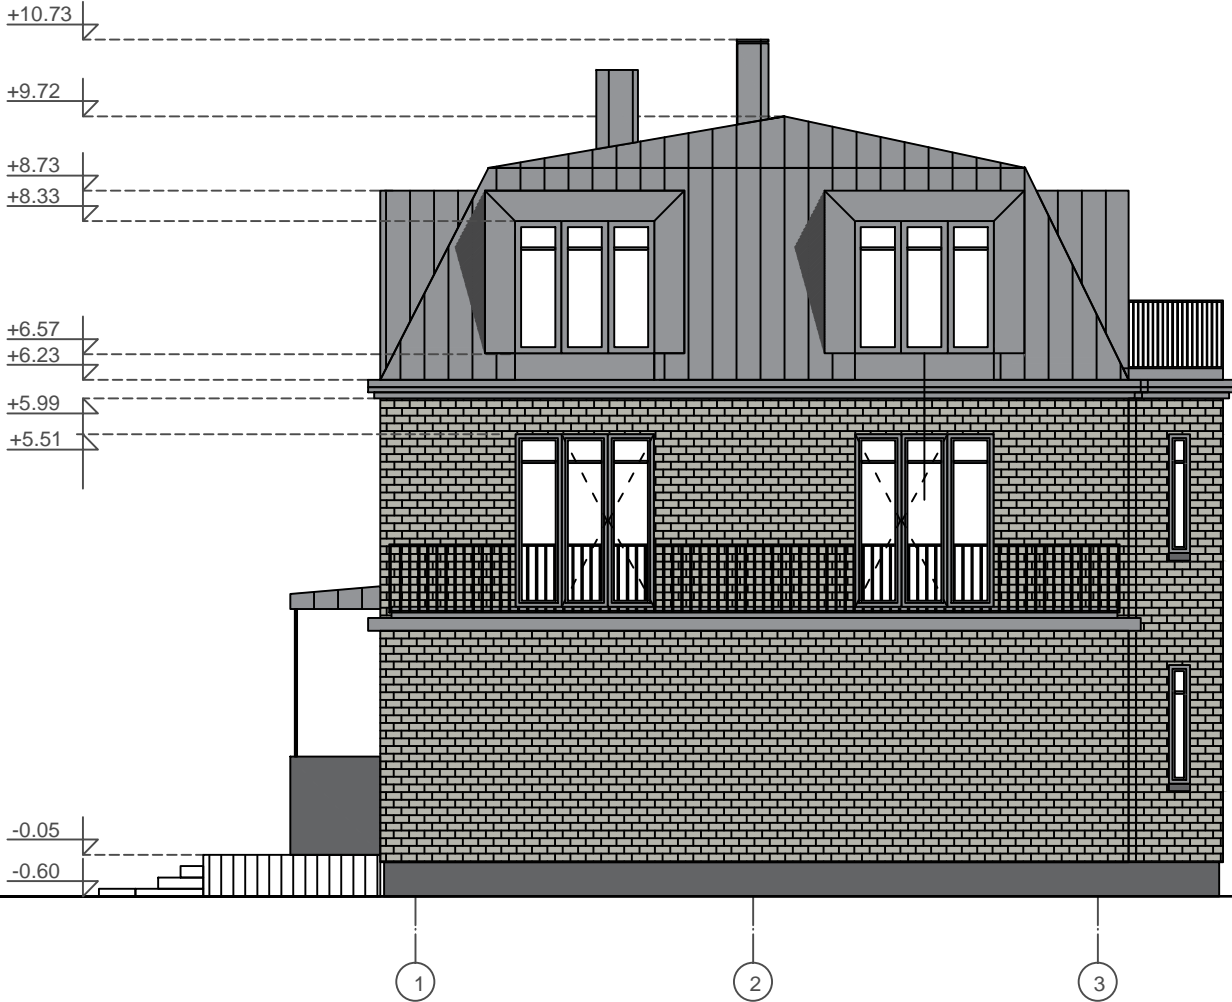
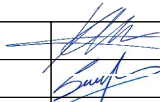

FASADAS TARP AŠIŲ 1-3 M 1:100



SUTARTINIAI ŽYMĖJIMAI:

-  KLINKERIO APDAILINĖS PLYTELĖS
-  SKARDA
-  COKOLIO APDAILA



KVAL. DOK. NR.	 UAB „SENAMIESČIO PROJEKTAI“			STATINIO PROJEKTO PAVADINIMAS Vienbutis gyvenamasis namas. D. Poškos g. 43, Vilniaus m., Vilniaus m. sav. (kad. nr. 0101/0039:93). Rekonstravimo projektas		
A1132/3880	PV	R. Buitkus		2020 09	STATINIO NR. IR PAVADINIMAS Vienbutis gyvenamasis namas	
	Arch.	S. Balnionis		2020 09	DOKUMENTO PAVADINIMAS FASADAS TARP AŠIŲ 1-3 M 1:100	
					LAIDA 0	
KALBOS TRUMP.	STATYTOJAS / UŽSAKOVAS S.F.-Š.			DOKUMENTO ŽYMUO SP-217-0135-18-PP-12		LAPAS 1
LT						LAPŲ 1



**VILNIAUS MIESTO SAVIVALDYBĖS ADMINISTRACIJOS
VYRIAUSIOJO MIESTO ARCHITEKTO SKYRIUS**

Ramūnui Buitkui
architektura@senamiescio.lt

2020-02-
į 2020-02-12

Nr.A51-
Nr.A658-40/20

/18(2.15.2.31E-MP8)

**DĖL PRAŠYMO PATVIRTINTI PROJEKTINIŲ PASIŪLYMŲ RENGIMO UŽDUOTĮ
D. POŠKOS G. 43**

Vilniaus miesto savivaldybės administracijos Vyriausiojo miesto architekto skyriuje išnagrinėjome Jūsų prašymą peržiūrėti dvibučio gyvenamojo namo D. Poškos g. 43 rekonstrukcijos projekto projektinius pasiūlymus ir patvirtinti projektinių pasiūlymų rengimo užduotį. Informuojame, kad vadovaujantis LR Teritorijų planavimo įstatymo 20 straipsnio 1 dalimi, žemės sklypuose, kai jiems yra parengti detalieji planai, projektinių pasiūlymų užduotis nerengiama. Statinių projektiniai pasiūlymai šiame sklype turi būti rengiami vadovaujantis žemės sklypui galiojančiu Žvėryno gyvenamojo rajono detaliuoju planu (patv. Vilniaus miesto valdybos 1995 m. sausio 12 d. sprendimu Nr. 82V) (TPDR reg. Nr. T00054568). Kadangi Žvėryno gyvenamojo rajono detaliajame plane nėra nustatytas sklypo užstatymo intensyvumas, reikalinga koreguoti detalų planą ir panaikinti detaliojo plano sprendinių spragą, nustatant trūkstamą privalomąjį reglamentą.

Taip pat, Vyriausiojo miesto architekto skyriuje projektiniai pasiūlymai peržiūrėti, teikiame pastabas:

- vadovaujantis STR 1.04.04:2017 „Statinio projektavimas, projekto ekspertizė“ 13 priedo II skyriaus nuostatomis, su projektiniais pasiūlymais turite pateikti:
 - sklypo techninių rodiklių lentelę, kurioje nurodomas sklypo užstatymo tankumas, sklypo užstatymo intensyvumas, priklausomųjų želdynų plotas, projektuojamų automobilių vietų skaičius ir kt.;
 - žemės sklypo su gretima urbanistine aplinka planą (ant ne senesnio kaip 3 metų topografinio plano). Jame nurodomas statinių išdėstymas, susisiekimo komunikacijos, inžineriniai tinklai, automobilių parkavimo vietos (kai jos planuojamos įrengti žemės sklype) ir kita;
 - statinių su gretima urbanistine aplinka vizualizaciją arba maketą;
- sklype užtikrinti norminį automobilių stovėjimo vietų skaičių, nustatomą vadovaujantis STR 2.06.04:2014 „Gatvės ir vietinės reikšmės keliai. Bendrieji reikalavimai“ bei Vilniaus miesto savivaldybės tarybos patvirtintu 2017-12-20 sprendimu Nr. 1-1312 „Dėl Vilniaus miesto savivaldybės teritorijos suskirstymo į zonas pagal nustatytus automobilių stovėjimo vietų

skaičiaus koeficientus schemos, kompensavimo už papildomai įrengtas automobilių stovėjimo vietas tvarkos aprašo ir sutarties formos tvirtinimo“;

- projektinių pasiūlymų tituliniam lape nenurodyti fizinio asmens duomenų;
- titulinis lapas turi būti pasirašytas statytojo;
- pažymime, kad projektuojamas statinys turi atitikti LR Statybos įstatymo 5 straipsnyje nustatytus esminius statinio architektūros reikalavimus, vienas iš jų – statinio architektūra turi atitikti statinio paskirtį. Už esminių architektūros reikalavimų įgyvendinimą statinio projekte atsako statinio architektas;
- informuojame, kad 2019 m. gruodžio 16 d. Vilniaus miesto savivaldybės administracijos direktoriaus įsakymu Nr. 30-3178/19 patvirtintas „Projektinių pasiūlymų ir techninio projekto įtraukimo į GIS duomenų bazę ir geoportalą „Vilnius 3D planas“ tvarkos aprašas“. Apraše nurodytų objektų projektai turi būti pateikiami VGIS tvarkytojui įtraukti į GIS duomenų bazę ir geoportalą „Vilnius 3D planas“. Medžiagą VGIS tvarkytojui teikti el. paštu PP@vplanas.lt. Daugiau informacijos: <https://vilnius.lt/vaktai/Default.aspx?Id=3&DocId=30334037>.

Projektiniai pasiūlymai viešinami STR1.04.04:2017 „Statinio projektavimas, projekto ekspertizė“ VIII skyriuje nustatyta tvarka.

Pagarbiai
Vyriausiasis miesto architektas

Mindaugas Pakalnis

Aurelija Šlepikaitė, tel. (8 5) 211 2877, el. paštas aurelija.slepikaite@vilnius.lt

Šis atsakymas gali būti skundžiamas Vilniaus miesto savivaldybės administracijos direktoriui, Lietuvos administracinių ginčų komisijai (Vilniaus g. 27, LT-01402 Vilnius) ar Vilniaus apygardos administraciniam teismui (Žygimantų g. 2, LT-01102 Vilnius) Lietuvos Respublikos išteisinio administracinių ginčų nagrinėjimo tvarkos ir Lietuvos Respublikos administracinių bylų teisenos įstatymų nustatyta tvarka arba Lietuvos Respublikos Seimo kontrolierių įstaigai (Gedimino pr. 56, LT-01110 Vilnius) Lietuvos Respublikos Seimo kontrolierių įstatymo nustatyta tvarka.



Biudžetinė įstaiga
Kodas 188710061
Duomenys kaupiami ir saugomi
Juridinių asmenų registre

Konstitucijos pr. 3
LT-09601 Vilnius
Tel. (8 5) 211 2000

El. p. savivaldybe@vilnius.lt
www.vilnius.lt

DETALŪS METADUOMENYS

Dokumento sudarytojas (-ai)	Vilniaus miesto savivaldybė 188710061, Konstitucijos pr. 3, LT-09601, Vilnius
Dokumento pavadinimas (antraštė)	DĖL PROJEKTINIŲ PASIŪLYMŲ RENGIMO UŽDUOTIES PATVIRTINIMO D.POŠKOS G. 43
Dokumento registracijos data ir numeris	2020-02-19 Nr. A51-24491/20(3.3.2.26E-VMA)
Dokumento gavimo data ir dokumento gavimo registracijos numeris	–
Dokumento specifikacijos identifikavimo žymuo	ADOC-V1.0
Parašo paskirtis	Pasirašymas
Parašą sukūrusio asmens vardas, pavardė ir pareigos	Mindaugas Pakalnis, Vyriausiojo miesto architekto skyriaus vedėjas, Vyriausiojo miesto architekto skyrius
Sertifikatas išduotas	MINDAUGAS PAKALNIS, Vilniaus miesto savivaldybės administracija LT
Parašo sukūrimo data ir laikas	2020-02-19 19:36:24 (GMT+02:00)
Parašo formatas	XAdES-T
Laiko žymoje nurodytas laikas	2020-02-19 19:36:43 (GMT+02:00)
Informacija apie sertifikavimo paslaugų teikėją	ADIC CA-A, Asmens dokumentu israsymo centras prie LR VRM LT
Sertifikato galiojimo laikas	2018-11-19 11:01:47 – 2021-11-18 11:01:47
Informacija apie būdus, naudotus metaduomenų vientisumui užtikrinti	"Registravimas" paskirties metaduomenų vientisumas užtikrintas naudojant "RCSC IssuingCA, VI Registru centras - i.k. 124110246 LT" išduotą sertifikatą "Dokumentų valdymo sistema Avilys, Vilniaus miesto savivaldybės administracija, į.k.188710061 LT", sertifikatas galioja nuo 2018-12-27 14:17:37 iki 2021-12-26 14:17:37
Pagrindinio dokumento priedų skaičius	–
Pagrindinio dokumento pridedamų dokumentų skaičius	–
Priedamo dokumento sudarytojas (-ai)	–
Priedamo dokumento pavadinimas (antraštė)	–
Priedamo dokumento registracijos data ir numeris	–
Programinės įrangos, kuria naudojantis sudarytas elektroninis dokumentas, pavadinimas	Dokumentų valdymo sistema „Avilys“, versija 3.5.22
Informacija apie elektroninio dokumento ir elektroninio (-ių) parašo (-ų) tikrinimą (tikrinimo data)	Atitinka specifikacijos keliamus reikalavimus. Visi dokumente esantys elektroniniai parašai galioja (2020-02-19 19:59:45)
Paieškos nuoroda	–
Papildomi metaduomenys	Nuorašą suformavo 2020-02-19 19:59:45 Dokumentų valdymo sistema „Avilys“



**VILNIAUS MIESTO SAVIVALDYBĖS
ADMINISTRACIJOS DIREKTORIAUS PAVADUOTOJAS**

**ĮSAKYMAS
DĖL ŽVĖRYNO RAJONO PLANO SPRENDINIŲ KOREGAVIMO SKLYPE D. POŠKOS
G. 43, IŠTAISANT DETALIOJO PLANO SPRAGĄ**

2020 m. gegužės d. Nr.
Vilnius

Vadovaudamasi Lietuvos Respublikos teritorijų planavimo įstatymu, Lietuvos Respublikos aplinkos ministro 2014 m. sausio 2 d. įsakymu Nr. DI-8 „Dėl Kompleksinio teritorijų planavimo dokumentų rengimo taisyklių patvirtinimo“ patvirtintų Kompleksinio teritorijų planavimo dokumentų rengimo taisyklių 318.4.2 papunkčiu ir 321 punktu, Vilniaus miesto savivaldybės administracijos direktoriaus 2019 m. rugsėjo 11 d. įsakymo Nr. 40-356/19 „Dėl Vilniaus miesto savivaldybės administracijos direktoriaus pavaduotojos Danutos Narbut įgaliojimų“ 1.1.8 papunkčiu ir siekdama panaikinti Žvėryno rajono plano (registro Nr. T00054568) sprendinių spragą ir nustatyti leistiną užstatymo intensyvumą,

k o r e g u o j u Žvėryno rajono plano (registro Nr. T00054568), patvirtinto Vilniaus miesto valdybos 1995 m. sausio 12 d. sprendimu Nr. 82V „Dėl Žvėryno rajono plano tvirtinimo“, sprendinius sklype D. Poškos g. 43 (kadastro Nr. 0101/0039:93) ištaisant detaliojo plano spragą, atsiradusią dėl besikeičiančio teritorijų planavimo teisinio reguliavimo nenustačius privalomojo teritorijos naudojimo reglamento – sklypo užstatymo intensyvumo. Vadovaudamasi Vilniaus miesto savivaldybės teritorijos bendrojo plano sprendiniais, nustatau sklypo D. Poškos g. 43 (kadastro Nr. 0101/0039:93) leistiną užstatymo intensyvumą – 0,4. Kiti Žvėryno rajono plano sprendiniai nesikeičia.

Administracijos direktoriaus pavaduotoja

Danuta Narbut

DETALŪS METADUOMENYS

Dokumento sudarytojas (-ai)	Vilniaus miesto savivaldybė 188710061, Konstitucijos pr. 3, LT-09601, Vilnius
Dokumento pavadinimas (antraštė)	DĖL ŽVĖRYNO RAJONO PLANO SPRENDINIŲ KOREGAVIMO SKLYPE D. POŠKOS G. 43, IŠTAISANT DETALIOJO PLANO SPRAGĄ
Dokumento registracijos data ir numeris	2020-05-15 Nr. A30-1321/20
Dokumento gavimo data ir dokumento gavimo registracijos numeris	–
Dokumento specifikacijos identifikavimo žymuo	ADOC-V1.0
Parašo paskirtis	Pasirašymas
Parašą sukūrusio asmens vardas, pavardė ir pareigos	Danuta Narbut, Administracijos direktoriaus pavaduotoja, Administracijos direktorius
Sertifikatas išduotas	DANUTA NARBUT, Vilniaus miesto savivaldybės administracija LT
Parašo sukūrimo data ir laikas	2020-05-14 18:39:33 (GMT+03:00)
Parašo formatas	XAdES-T
Laiko žymoje nurodytas laikas	2020-05-14 18:39:44 (GMT+03:00)
Informacija apie sertifikavimo paslaugų teikėją	ADIC CA-B, Asmens dokumentu israsymo centras prie LR VRM LT
Sertifikato galiojimo laikas	2020-03-26 10:08:10 – 2023-03-26 11:08:10
Informacija apie būdus, naudotus metaduomenų vientisumui užtikrinti	"Registravimas" paskirties metaduomenų vientisumas užtikrintas naudojant "RCSC IssuingCA, VI Registru centras - i.k. 124110246 LT" išduotą sertifikatą "Dokumentų valdymo sistema Avilys, Vilniaus miesto savivaldybės administracija, i.k.188710061 LT", sertifikatas galioja nuo 2018-12-27 14:17:37 iki 2021-12-26 14:17:37
Pagrindinio dokumento priedų skaičius	–
Pagrindinio dokumento pridedamų dokumentų skaičius	–
Priedamo dokumento sudarytojas (-ai)	–
Priedamo dokumento pavadinimas (antraštė)	–
Priedamo dokumento registracijos data ir numeris	–
Programinės įrangos, kuria naudojantis sudarytas elektroninis dokumentas, pavadinimas	Dokumentų valdymo sistema „Avilys“, versija 3.5.25
Informacija apie elektroninio dokumento ir elektroninio (-ių) parašo (-ų) tikrinimą (tikrinimo data)	Atitinka specifikacijos keliamus reikalavimus. Visi dokumente esantys elektroniniai parašai galioja (2020-05-15 07:52:45)
Paieškos nuoroda	–
Papildomi metaduomenys	Nuorašą suformavo 2020-05-15 07:52:45 Dokumentų valdymo sistema „Avilys“