



Statytojas (užsakovas)	VILNIAUS MIESTO SAVIVALDYBĖ
Statinio projekto pavadinimas	MOKSLO PASKIRTIES PASTATO, TOLMINKIEMIO G. 11A, VILNIUS, STATYBOS PROJEKTAS
Statinio kategorija	YPATINGAS STATINYS
Statinio grupė	NEGYVENAMIEJI STATINIAI
Naudojimo paskirtis	MOKSLO PASKIRTIES PASTATAI
Statybos rūšis	NAUJA STATYBA
Stadija	PROJEKTINIAI PASIŪLYMAI
Statinio projekto numeris	AT-20A-1615-XX-PP
Bylos (segtuvo) žymuo	PP
Bylos (segtuvo) laidos žymuo	0

Vilnius, 2020 m.

UAB „ATAMIS“	DIREKTORIUS	MINDAUGAS UNDARAVIČUS	
	PROJEKTO VADOVĖ	IEVA PUIDOKAITĖ Atestato Nr. A 1987	
	SP PROJEKTO DALIES VADOVĖ	SIGITA KĖBLIENĖ Atestato Nr. A1609	
	SA PROJEKTO DALIES VADOVAS	GRAŽVYDAS SABALIAUSKAS Atestato Nr. A1939	



VILNIAUS MIESTO SAVIVALDYBĖS ADMINISTRACIJA

PRITARIU
Vyriausiojo miesto architektas

Reg. Nr. PPU 394/20

(parašas)
2020 m. 08 24 d.

PROJEKTINIŲ PASIŪLYMŲ RENGIMO UŽDUOTIS

2020 m.
Vilnius

1. Statinio projekto pavadinimas: Mokslo paskirties pastato, Tolminkiemio g. 11A, Vilniuje, statybos projektas

2. Nustatomi žemės sklypo naudojimo reglamentai

2.1.	užstatymo tipas	Laisvo planavimo
2.2.	užstatymo tankis	20 %
2.3.	užstatymo intensyvumas	0,35
2.4.	aukštis (m) nuo statinių statybos zonos esamo žemės paviršiaus	10 m
2.5.	maksimali absoliutinė altitudė (m)	166,00 m
2.6.	aukštų skaičius (nuo–iki)	1-2 a.
2.7.	priklausomų želdynų plotas	Ne mažiau kaip 50 % sklypo ploto
2.8.	automobilių stovėjimo vietų skaičius	Sklypo ribose užtikrinti norminį automobilių ir dviračių stovėjimo vietų skaičių vadovaujantis STR 2.06.04:2014 „Gatvės ir vietinės reikšmės keliai. Bendrieji reikalavimai“ bei Vilniaus miesto savivaldybės tarybos patvirtintu 2017-12-20 sprendimu Nr. 1312 „Dėl Vilniaus miesto savivaldybės teritorijos suskirstymo į zonas pagal nustatytus automobilių stovėjimo vietų skaičiaus koeficientus schemos, kompensavimo už papildomai įrengtas automobilių stovėjimo vietas tvarkos aprašo ir sutarties formos tvirtinimo“. Skatinant judėjimą mieste alternatyviomis priemonėmis, rekomenduojama didinti dviračių stovėjimo vietų skaičių.
2.9.	esamų medžių įvertinimas, taksacija	Reikalinga, jei bus kertami medžiai

3. Kiti reikalavimai

3.1.	architektūrinės išraiškos priemonės: medžiagiškumas, spalva, tūrio formos, proporcijos, mastelis	Vadovautis LR Statybos įstatymo 5 str. ir LR Architektūros įstatymo 11 str. nuostatomis. Architektūrinė išraiška, fasadų spalvinis ir medžiaginis sprendimas – šiuolaikiški ir
------	--	--

		kontekstualūs aplinkai. Architektūrinei išraiškai taikytini pagerintos (aukštesnės nei vidutinė) pastatų architektūrinės kokybės reikalavimai. Užtikrinti naudojamų medžiagų kokybę. Rekomenduojama parengti kelis fasadų spalvinio sprendimo variantus. Gauti kaimyninių sklypų valdytojų sutikimus dėl inžinerinių statinių statybos (įrengimo) arčiau kaip 1 m nuo sklypo ribos.
3.2.	reikalavimai sklypo sutvarkymui ir apželdinimui	Parengti žemės sklypo sutvarkymo ir apželdinimo sprendinius. Projektuojant sklypo sutvarkymą, medžių ir krūmų išdėstymą teritorijoje vadovautis LR Želdynų įstatymu, STR 2.02.01:2004 „Visuomeninės paskirties pastatai“, Medžių ir krūmų veisimo, vejų ir gėlynų įrengimo taisyklių plano reikalavimais. Užtikrinti funkcionalią sklypo takų struktūrą. Užtikrinti priešgaisrinius, higienos ir insoliacijos reikalavimus.
3.3.	konteksto sąlygojami reikalavimai	Pastatų planinė struktūra – atitinkanti jų paskirtį. Užtikrinti reikalavimus keliamus žmonėms su negalia (STR 2.03.01:2019 „Statinių prieinamumas“). Numatyti dviejų krypčių įvažiavimą į projektuojamą automobilių stovėjimo vietų aikštelę, vengti pėsčiųjų-dviračių-pasipirtukų takų susikirtimo su automobilių eismo juostomis.
3.4.	reikalavimai susisiekimo ir inžinerinių tinklų plėtrai	Įvažas iš gatvių įgyvendinti pagal VMSA Infrastruktūros skyriaus sąlygas. Gavus prisijungimo prie susisiekimo komunikacijų sąlygas, projektinius pasiūlymus iki viešinimo procedūros pradžios teikti svarstyti Infrastruktūros darbų priežiūros ir inžinerinių statinių projektų ir projektinių pasiūlymų vertinimo darbo grupei (2020-04-06 įsakymas Nr. 30-772/20). Vadovautis Susisiekimo pėsčiomis projektų Vilniaus miesto savivaldybėje rengimo ir įgyvendinimo rekomendacijomis (patv. Vilniaus miesto savivaldybės administracijos direktoriaus 2018-12-17 įsak. Nr. 30-3844/18(2.1.1E-TD2). Nurodyti automobilių stovėjimo vietų galimybes lankytojams. Užtikrinti prieigas nuo automobilių stovėjimo vietų (aikštelių) iki darželio teritorijos, (įvertinant suformuotus sklypus).
3.5.	kiti teritorijų planavimo dokumentuose nustatyti reikalavimai (bendruosiuose, specialiuosiuose planuose)	Projektiniai pasiūlymai neturi prieštarauti Vilniaus miesto savivaldybės teritorijos bendrojo plano iki 2015 metų (T00056038), Vandens tiekimo ir nuotekų tvarkymo infrastruktūros plėtros specialiojo plano (T00060570), Energijos rūšies naudojimo šildymui specialiojo plano keitimo (T00059151), Paviršinių nuotekų tvarkymo ir infrastruktūros plėtros specialiojo plano (T00074617), Vilniaus miesto dviračių transporto infrastruktūros plėtros iki 2020 metų programos (T00059150), Vilniaus miesto savivaldybės teritorijos a, b, c kategorijų gatvių ribų nustatymo schemas (T00060113) reikalavimams
3.6.	su projekto įgyvendinimu susijusi būtina viešosios infrastruktūros plėtra	Sodinti iškertamus medžius keičiančius medžius. Numatyti priėjimo takų nuo artimiausios autobusų

		sustojimo vietos įrengimą ir nužymėjimą užtikrinant saugumą.
3.7.	projektinių pasiūlymų vaizdinės informacijos parengimas	Vykdyti Vilniaus miesto savivaldybės administracijos direktoriaus 2019 m. gruodžio 16 d. įsakymo Nr. 30-3178/19 „Dėl projektinių pasiūlymų ir techninio projekto įtraukimo į GIS duomenų bazę ir geoportalą „Vilniaus 3D planas“ reikalavimus. Projektinių pasiūlymų sudėtis pagal STR „Statinio projektavimas, projekto ekspertizė“ 13 priedą.

Aurelija Šlepikaitė, tel. 8 5 211 2877, aurelija.slepikaite@vilnius.lt

Steponas Gilys, tel. 8 5 211 2518, steponas.gilys@vilnius.lt

Lietuvos Respublikos viešojo administravimo įstatymo 36 straipsnis: asmuo turi teisę apskusti viešojo administravimo subjekto priimtą administracinės procedūros sprendimą savo pasirinkimu administracinių ginčų komisijai arba administraciniam teismui įstatymų nustatyta tvarka.



**VILNIAUS MIESTO SAVIVALDYBĖS ADMINISTRACIJOS
INFRASTRUKTŪROS SKYRIUS**

UAB „Atamis“
s.kebliene@atamis.lt

2020-07 Nr. A51- /20(2.9.4.5E-INF)
Į 2020-07-23 Nr. A50-22522/20

UAB „Vilniaus vystymo kompanija“
info@vilniausvystymas.lt

DĖL PROTOKOLO IŠRAŠO

Siunčiame Vilniaus miesto savivaldybės administracijos Infrastruktūros darbų priežiūros ir inžinerinių statinių projektų ir projektinių pasiūlymų vertinimo darbo grupės pasitarimo 2020-07-24 protokolo Nr. A16-656/20(2.1.76-INF) išrašą.

PRIDEDAMA. Protokolo išrašas, 1 lapas.

Vedėjas

Virginijus Pauža

Sonata Čapienė, tel. (8 5) 211 2136, el. p. sonata.capiene@vilnius.lt



Biudžetinė įstaiga
Kodas 188710061
Duomenys kaupiami ir saugomi
Juridinių asmenų registre

Konstitucijos pr. 3
LT-09601 Vilnius
Tel. (8 5) 211 2156

El. p. savivaldybe@vilnius.lt
www.vilnius.lt



**VILNIAUS MIESTO SAVIVALDYBĖS ADMINISTRACIJA****INFRASTRUKTŪROS DARBŲ PRIEŽIŪROS IR INŽINERINIŲ STATINIŲ PROJEKTŲ IR PROJEKTINIŲ PASIŪLYMŲ VERTINIMO
DARBO GRUPĖS
PASITARIMO PROTOKOLAS**

2020-07-28 Nr. A16-673/20(2.1.76E-INF)

Eil. Nr.	SVARSTYTA	NUTARTA
7	Dėl Mokslo paskirties pastato (vaikų lopšelio-darželio) Tolminkiemio g 11A statybos projektinių pasiūlymų Pristato: UAB „Atamis“, Sigita Kėblienė, tel. 8 684 49790, el p. s.kebliene@atamis.lt	7.1. Projektiniams pasiūlymams pritarta. 7.2. Ties automobilių stovėjimo aikštele suprojektuoti šaligatvį.

Pasitarimo pirmininkas

Julius Morkūnas

Pasitarimo sekretorė

Sonata Čapienė

DETALŪS METADUOMENYS

Dokumento sudarytojas (-ai)	Vilniaus miesto savivaldybė 188710061, Konstitucijos pr. 3, LT-09601, Vilnius
Dokumento pavadinimas (antraštė)	DĖL PROTOKOLO IŠRAŠO
Dokumento registracijos data ir numeris	2020-07-30 Nr. A51-95467/20(2.9.4.5E-INF)
Dokumento gavimo data ir dokumento gavimo registracijos numeris	–
Dokumento specifikacijos identifikavimo žymuo	ADOC-V1.0
Parašo paskirtis	Vizavimas
Parašą sukūrusio asmens vardas, pavardė ir pareigos	Linas Bartusevičius, Projektavimo poskyrio vedėjas, Infrastruktūros skyrius
Sertifikatas išduotas	LINAS,BARTUSEVIČIUS LT
Parašo sukūrimo data ir laikas	2020-07-29 09:51:55 (GMT+03:00)
Parašo formatas	XAdES-T
Laiko žymoje nurodytas laikas	2020-07-29 09:52:14 (GMT+03:00)
Informacija apie sertifikavimo paslaugų teikėją	EID-SK 2016, AS Sertifitseerimiskeskus EE
Sertifikato galiojimo laikas	2019-08-30 17:52:14 – 2024-08-28 23:59:59
Parašo paskirtis	Pasirašymas
Parašą sukūrusio asmens vardas, pavardė ir pareigos	Virginijus Pauža, Infrastruktūros skyriaus vedėjas, Infrastruktūros skyrius
Sertifikatas išduotas	VIRGINIJUS PAUŽA, Vilniaus miesto savivaldybės administracija LT
Parašo sukūrimo data ir laikas	2020-07-29 10:07:36 (GMT+03:00)
Parašo formatas	XAdES-T
Laiko žymoje nurodytas laikas	2020-07-29 10:07:48 (GMT+03:00)
Informacija apie sertifikavimo paslaugų teikėją	ADIC CA-A, Asmens dokumentu israsymo centras prie LR VRM LT
Sertifikato galiojimo laikas	2017-11-17 10:04:02 – 2020-11-16 10:04:02
Informacija apie būdus, naudotus metaduomenų vientisumui užtikrinti	"Registravimas" paskirties metaduomenų vientisumas užtikrintas naudojant "RCSC IssuingCA, VI Registru centras - i.k. 124110246 LT" išduotą sertifikatą "Dokumentų valdymo sistema Avilys, Vilniaus miesto savivaldybės administracija, i.k.188710061 LT", sertifikatas galioja nuo 2018-12-27 14:17:37 iki 2021-12-26 14:17:37
Pagrindinio dokumento priedų skaičius	1
Pagrindinio dokumento pridedamų dokumentų skaičius	–
Priedamo dokumento sudarytojas (-ai)	–
Priedamo dokumento pavadinimas (antraštė)	–
Priedamo dokumento registracijos data ir numeris	–
Programinės įrangos, kuria naudojantis sudarytas elektroninis dokumentas, pavadinimas	Dokumentų valdymo sistema „Avilys“, versija 3.5.28
Informacija apie elektroninio dokumento ir elektroninio (-ių) parašo (-ų) tikrinimą (tikrinimo data)	Atitinka specifikacijos keliamus reikalavimus. Visi dokumente esantys elektroniniai parašai galioja (2020-07-30 07:26:45)
Paieškos nuoroda	–
Papildomi metaduomenys	Nuorašą suformavo 2020-07-30 07:26:45 Dokumentų valdymo sistema „Avilys“

STATINIO PROJEKTO BYLOS (SEGTUVO) SUDĖTIES ŽINIARAŠTIS

Dokumento žymuo	Lapų sk.	Laida	Dokumento pavadinimas	Pastabos
Dokumentai:				
AT-20A-1615-XX-PP-BDŽ	1	0	Bylos dokumentų žiniaraštis	
AT-20A-1615-XX-PP-AR	4	0	Aiškinamasis raštas	
Brėžiniai:				
AT-20A-1615-00-PP-SP.B-01	1	0	Sklypo planas	
AT-20A-1615-00-PP-SP.B-02	1	0	Esamų ir naujai projektuojamų taku schema	
AT-20A-1615-01-PP-SA.B-01	1	0	I aukšto planas	
AT-20A-1615-01-PP-SA.B-02	1	0	I aukšto planas. II etapas	
AT-20A-1615-01-PP-SA.B-03	1	0	II aukšto planas	
AT-20A-1615-01-PP-SA.B-04	1	0	II aukšto planas. II etapas	
AT-20A-1615-01-PP-SA.B-05	1	0	Rūsio planas	
AT-20A-1615-01-PP-SA.B-06	1	0	Stogo planas	
AT-20A-1615-01-PP-SA.B-07	1	0	Fasadai	
AT-20A-1615-01-PP-SA.B-08	1	0	Fasadai. II etapas	
AT-20A-1615-01-PP-SA.B-09	1	0	Pjūviai	
AT-20A-1615-01-PP-SA.B-10	1	0	Išorės 3D vaizdai	
AT-20A-1615-01-PP-SA.B-11	1	0	Vidaus 3D vaizdai	

0	2020-09-10	Visuomenės informavimui			
Laida	Išleidimo data	Laidos statusas. Keitimo priežastis (jei taikoma)			
KVAL. PATV. DOK. NR.	atamis Žirmūnų g.139-321, Vilnius Tel.: (8~5) 272 83 34			STATINIO PROJEKTO PAVADINIMAS Mokslo paskirties pastato, Tolminkiemio g. 11A, Vilnius, statybos projektas	
A1987	PV	Ieva Puidokaitė		DOKUMENTO PAVADINIMAS	LAIDA
A1906	SP PDV	Sigita Kėblienė			0
A1939	SA PDV	Gražvydas Sabaliauskas			
KALBOS TRUMP. LT	STATYTOJAS IR (ARBA) UŽSAKOVAS Vilniaus miesto savivaldybė			DOKUMENTO ŽYMUO AT-20A-1615-XX-PP-BDŽ	LAPAS
					LAPŲ
				1	1

AIŠKINAMASIS RAŠTAS

1. BENDRIEJI DUOMENYS, ESAMA BŪKLĖ

1.1. Bendrieji duomenys

PROJEKTO PAVADINIMAS – „Mokslo paskirties pastato, Tolminkiemio g. 11A, Vilnius, statybos projektas“;

STATYBOS VIETA – Tolminkiemio g. 11A, Vilniaus miesto sav. (žemės sklypo unikalus Nr. 4400-5016-6746);

ŽEMĖS SKLYPO PLOTAS: 1,3309ha

STATYTOJAS (UŽSAKOVAS) – Vilniaus miesto savivaldybė;

STATYBOS RŪŠIS – Nauja statyba;

STATINIO KATEGORIJA – ypatingas statinys;


STATINIŲ GRUPĖS – negyvenamieji statiniai, kiti statiniai;

STATINIŲ POGRUPIS – Mokslo paskirties pastatai [7.11],

STATINIO PROJEKTO ETAPAS: Projektiniai pasiūlymai:

PROJEKTO PARENGIMO LAIKAS – 2020m.

Objekto vieta

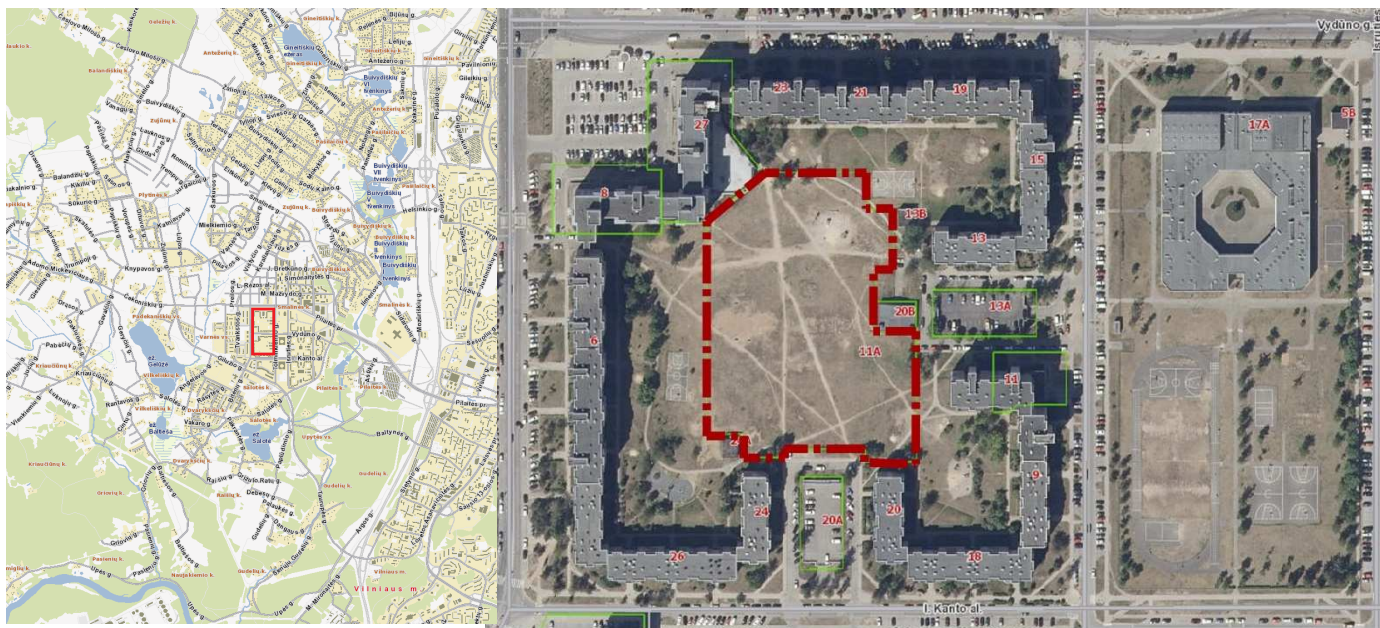

0	2020-09-10	Visuomenės informavimui			
Laida	Išleidimo data	Laidos statusas. Keitimo priežastis (jei taikoma)			
KVAL. PATV. DOK. NR.	atamis Žirmūnų g.139-321, Vilnius Tel.: (8~5) 272 83 34			STATINIO PROJEKTO PAVADINIMAS	
Mokslo paskirties pastato, Tolminkiemio g. 11A, Vilnius, statybos projektas					
A1987	PV	Ieva Puidokaitė		DOKUMENTO PAVADINIMAS	LAIDA
A1906	SP PDV	Sigita Kėblienė			0
A1939	SA PDV	Gražvydas Sabaliauskas			
KALBOS TRUMP. LT	STATYTOJAS IR (ARBA) UŽSAKOVAS			DOKUMENTO ŽYMUO	LAPAS
	Vilniaus miesto savivaldybė				LAPŲ
AT-20A-1615-XX-PP-AR					14

1.2. Esama būklė

Sklypas yra vakarinėje Vilniaus miesto dalyje, Pilaitės mikrorajone, tarp Karaliaučiaus, Vydūno, Tolminkiemio gatvių ir I. Kanto alėjos, iš visų pusių apsuptas daugiabučiais gyvenamaisiais pastatais.

Sklypas neužstatytas, lygaus reljefo, pakraščiuose auga 31 medis. Šiuo metu šiaurinėje dalyje yra įrengta vaikų žaidimo aikštelė, taip pat išmindyti takai, pietinė kraštinė dalinai atitverta tvora. Sklypą kerta elektros, vandentiekio tinklai, lietaus nuotekų tinklai, šilumos trasa.

Žemės paskirtis – kita, naudojimo būdas – Visuomeninės paskirties.

Esama situacija



1.3. Gamtos ir kultūros vertybių išsaugojimas

Atlikta teritorijos medžių taksacija. Dauguma medžių pažeisti, vienas nudžiūvęs. Todėl bus numatomas atskiras medžių vertinimas ir jų tvarkymo sprendiniai. Taip pat numatomas teritorijos apželdinimas medžiais, krūmais, gėlynais.

Su kultūros paveldu susijusių objektų nagrinėjamam sklype nėra, todėl sprendiniais nėra nagrinėjamas.

2. PROJEKTINIAI SPRENDINIAI

2.1. Susisiekimas

Patekimas iki sklypo projektuojamas įvažiavimas iš Tolminkiemio g., tarp gyvenamųjų namų Tolminkiemio g.11 ir Tolminkiemio g.13 esančiu privažiuoju. Įvažiavimas į sklypą projektuojamas šiaurinėje sklypo kampe. Numatomos dvi aikštelės – darbuotojų automobilių stovėjimo ir aptarnavimo. Taip pat numatomas priešgaisrinis įvažiavimas iš pietinės sklypo pusės, iš I. Kanto alėjos pusės. Tėvų transportas į kvartalo vidų nebus įleidžiamas. Tam numatyta įrengti „kiss and ride“ vietas stovėjimo aikštelėje, esančioje Vydūno ir Karaliaučiaus gatvių sankirtoje. Projektuojami pėsčiųjų takai integruojami į esamą takų sistemą. Jeigu tam tikri takai patenka į užtvėrtą sklypo dalį, tai jie bus apvedami, nepanaikinant nusistovėjusių trasų.

DOKUMENTO ŽYMUO	LAPAS	LAPŲ	LAIDA
AT-20A-1615-XX-PP-AR	2	4	0

2.2. Sklypo planas

Vaikų darželio pastatas projektuojamas sklypo centrinėje dalyje, U plano formos, todėl suformuojamas vidinis kiemelis. Administracinis korpusas orientuotas į šiaurę, grupės – rytų, pietų ir vakarų kryptimis. Įvažiavus į sklypą, šiaurystiniame sklypo kampe, projektuojama automobilių stovėjimo aikštelė. Arčiau pastato numatyta aptarnavimo aikštelė. Šiaurinėje sklypo dalyje taip pat projektuojama žaidimų aikštelė su gumos granulių (ar panašia) danga, paspirtukų/dviračių važinėjimo trasa su kelių eismo ženklais, skirta mokintis ir saugaus eismo pagrindų.

Grupių žaidimų aikštelės numatytos sklypo pietinėje pusėje. Kiekvienai aikštei projektuojamos stoginės-pavėsinės su lauko sandėliukais, taip pat visas reikalingas žaidimų aikštelių inventorių (sūpynės, smėlio dėžės ir kt.). Tarpusavyje aikštelės atskirtos gyvatvorėmis ar kitokiais atitvarais. Želdynais taip pat numatoma vizualiai atitverti vidinę teritoriją nuo esamų ir projektuojamų stovėjimo aikštelių, taip pat elektros skydinių ir šilumos punkto pastato.

Pagal STR 2.06.04:2011 „Gatvės. Bendrieji reikalavimai.“ VIII skyriaus, 30 lentelės p.10.4, darželiams numatoma 1 vieta 40 vaikų. Projektuojamas darželis iki 320 vaikų. $320/40=8$ stovėjimo vietos. Prie pastato numatyta įrengti 8 stovėjimo vietas, iš kurių 1 skirta elektromobiliams įkrauti, taip pat neįgalųjų stovėjimo vieta. Neįgaliesiems taip pat numatoma išleidimo aikštelė arčiau pastato numatomoje aptarnavimo aikštelėje. Taip pat prie įėjimo numatyta įrengti dviračių laikymo vietas.

Visa teritorija aptveriamą, numatomas teritorijos ties pastatu apšvietimas, vaizdo stebėjimas, eismo ženklavimas. Tvora tvorinama ne ant sklypo ribos – atsižvelgiant į esamą situaciją, tam tikrose vietose tvora bus atitraukta į sklypo vidų. Taip siekiama išlaikyti esamas pėsčiųjų takų ryšius.

Daugiau sprendinių pateikta grafinėje dalyje.

2.2.1. Bendrieji sklypo rodikliai

Rodiklio pavadinimas	Mato vnt.	I etapas	II etapas
Sklypo plotas	ha	1,3309	1,3309
Sklypo užstatymo intensyvumas	%	23	31
Sklypo užstatymo tankumas	%	14	16
Apželdintas sklypo plotas	%	50	45
Automobilių stovėjimo vietos	vnt.	8	8

2.3. Statinio architektūra

Sklypo centrinėje dalyje projektuojamas 2 aukštų su rūsiu, darželio pastatas. Bendras projektuojamo pastato plotas ~ 3200m², iš jų ~1700m² grupių patalpų. Grupės numatomos abiejuose pastato aukštuose. Pirmame aukšte numatytos virtuvės, skalbyklos patalpos su tiesioginiu patekimu iš lauko, taip pat sargo patalpa, ūkio dirbtuvės, sporto/aktų salė ir pagalbinės patalpos. Sporto/aktų salė suprojektuota atgręžta į vidinį kiemą, kad esant šiltuoju sezonu renginiai galėtų vykti tiek viduje tiek lauke. Taip pat numatyta

DOKUMENTO ŽYMUO	LAPAS	LAPŲ	LAIDA
AT-20A-1615-XX-PP-AR	3	4	0

galimybė apjungti šias patalpas. Administracinės patalpos suprojektuotos antrame aukšte. Baseino patalpos numatytos taip, kad būtų galima jas įrengti antru statybų etapu.

Šiaurinėje sklypo pusėje suprojektuotas centrinis tūris, kuriame yra visos darželių aptarnaujančios patalpos. Prie šio tūrio iš šonų priglauti grupių blokų tūriai. Taip suformuojamas U formos užstatymas su vidiniu kiemeliu.

Patekimas į grupes numatomas per stiklinį koridorių, kuris atgręžtas į vidinį kiemą. Grupių blokai susideda iš: persirengimo zonos su spintelėmis, virtuvėlės, sanitarinio mazgo ir grupės žaidimo/miegojimo patalpa. Šis blokas suprojektuotas taip, kad miegančius vaikus būtų galimybė atskirti nuo kitų erdvių. Grupės atgręžtos rytų, pietų ir vakarų kryptimis. Kiekviename sanitariniame mazge numatyta po vieną kabiną pritaikytą neįgaliesiems.


Pagrindinis įėjimas numatytas šiaurinėje kraštinėje. Suformuotas erdvus holas, iš kurio patenkama į aktų/sporto salę, baseino zoną, administracines patalpas ir grupes. Pastate suprojektuotos 4 atskiros laiptinės su atskirais įėjimais iš lauko. Neįgaliesiems judėti per aukštus numatomas liftas.


Rūsysis numatomas tik po dalimi pastato, jame numatomos techninės patalpos skirtos pastato inžinerinėms sistemoms ir baseinui.

2.3.1. Projektuojamo mokslo paskirties pastato bendrieji statinio rodikliai:

Rodiklio pavadinimas	Mato vienetas	I etapas	II etapas
Bendrasis plotas	m ²	303035,00	3366,00
Pagrindinis plotas	m ²	2235,00	2425,00
Pagalbinis	m ²	800,00	941,00
Pastato tūris	m ³	14500	15720
Aukštų skaičius	vnt.	2+rūsysis	2+rūsysis
Pastato aukštis	m	8,00m	8,00m

DOKUMENTO ŽYMUO	LAPAS	LAPŲ	LAIDA
AT-20A-1615-XX-PP-AR	4	4	0

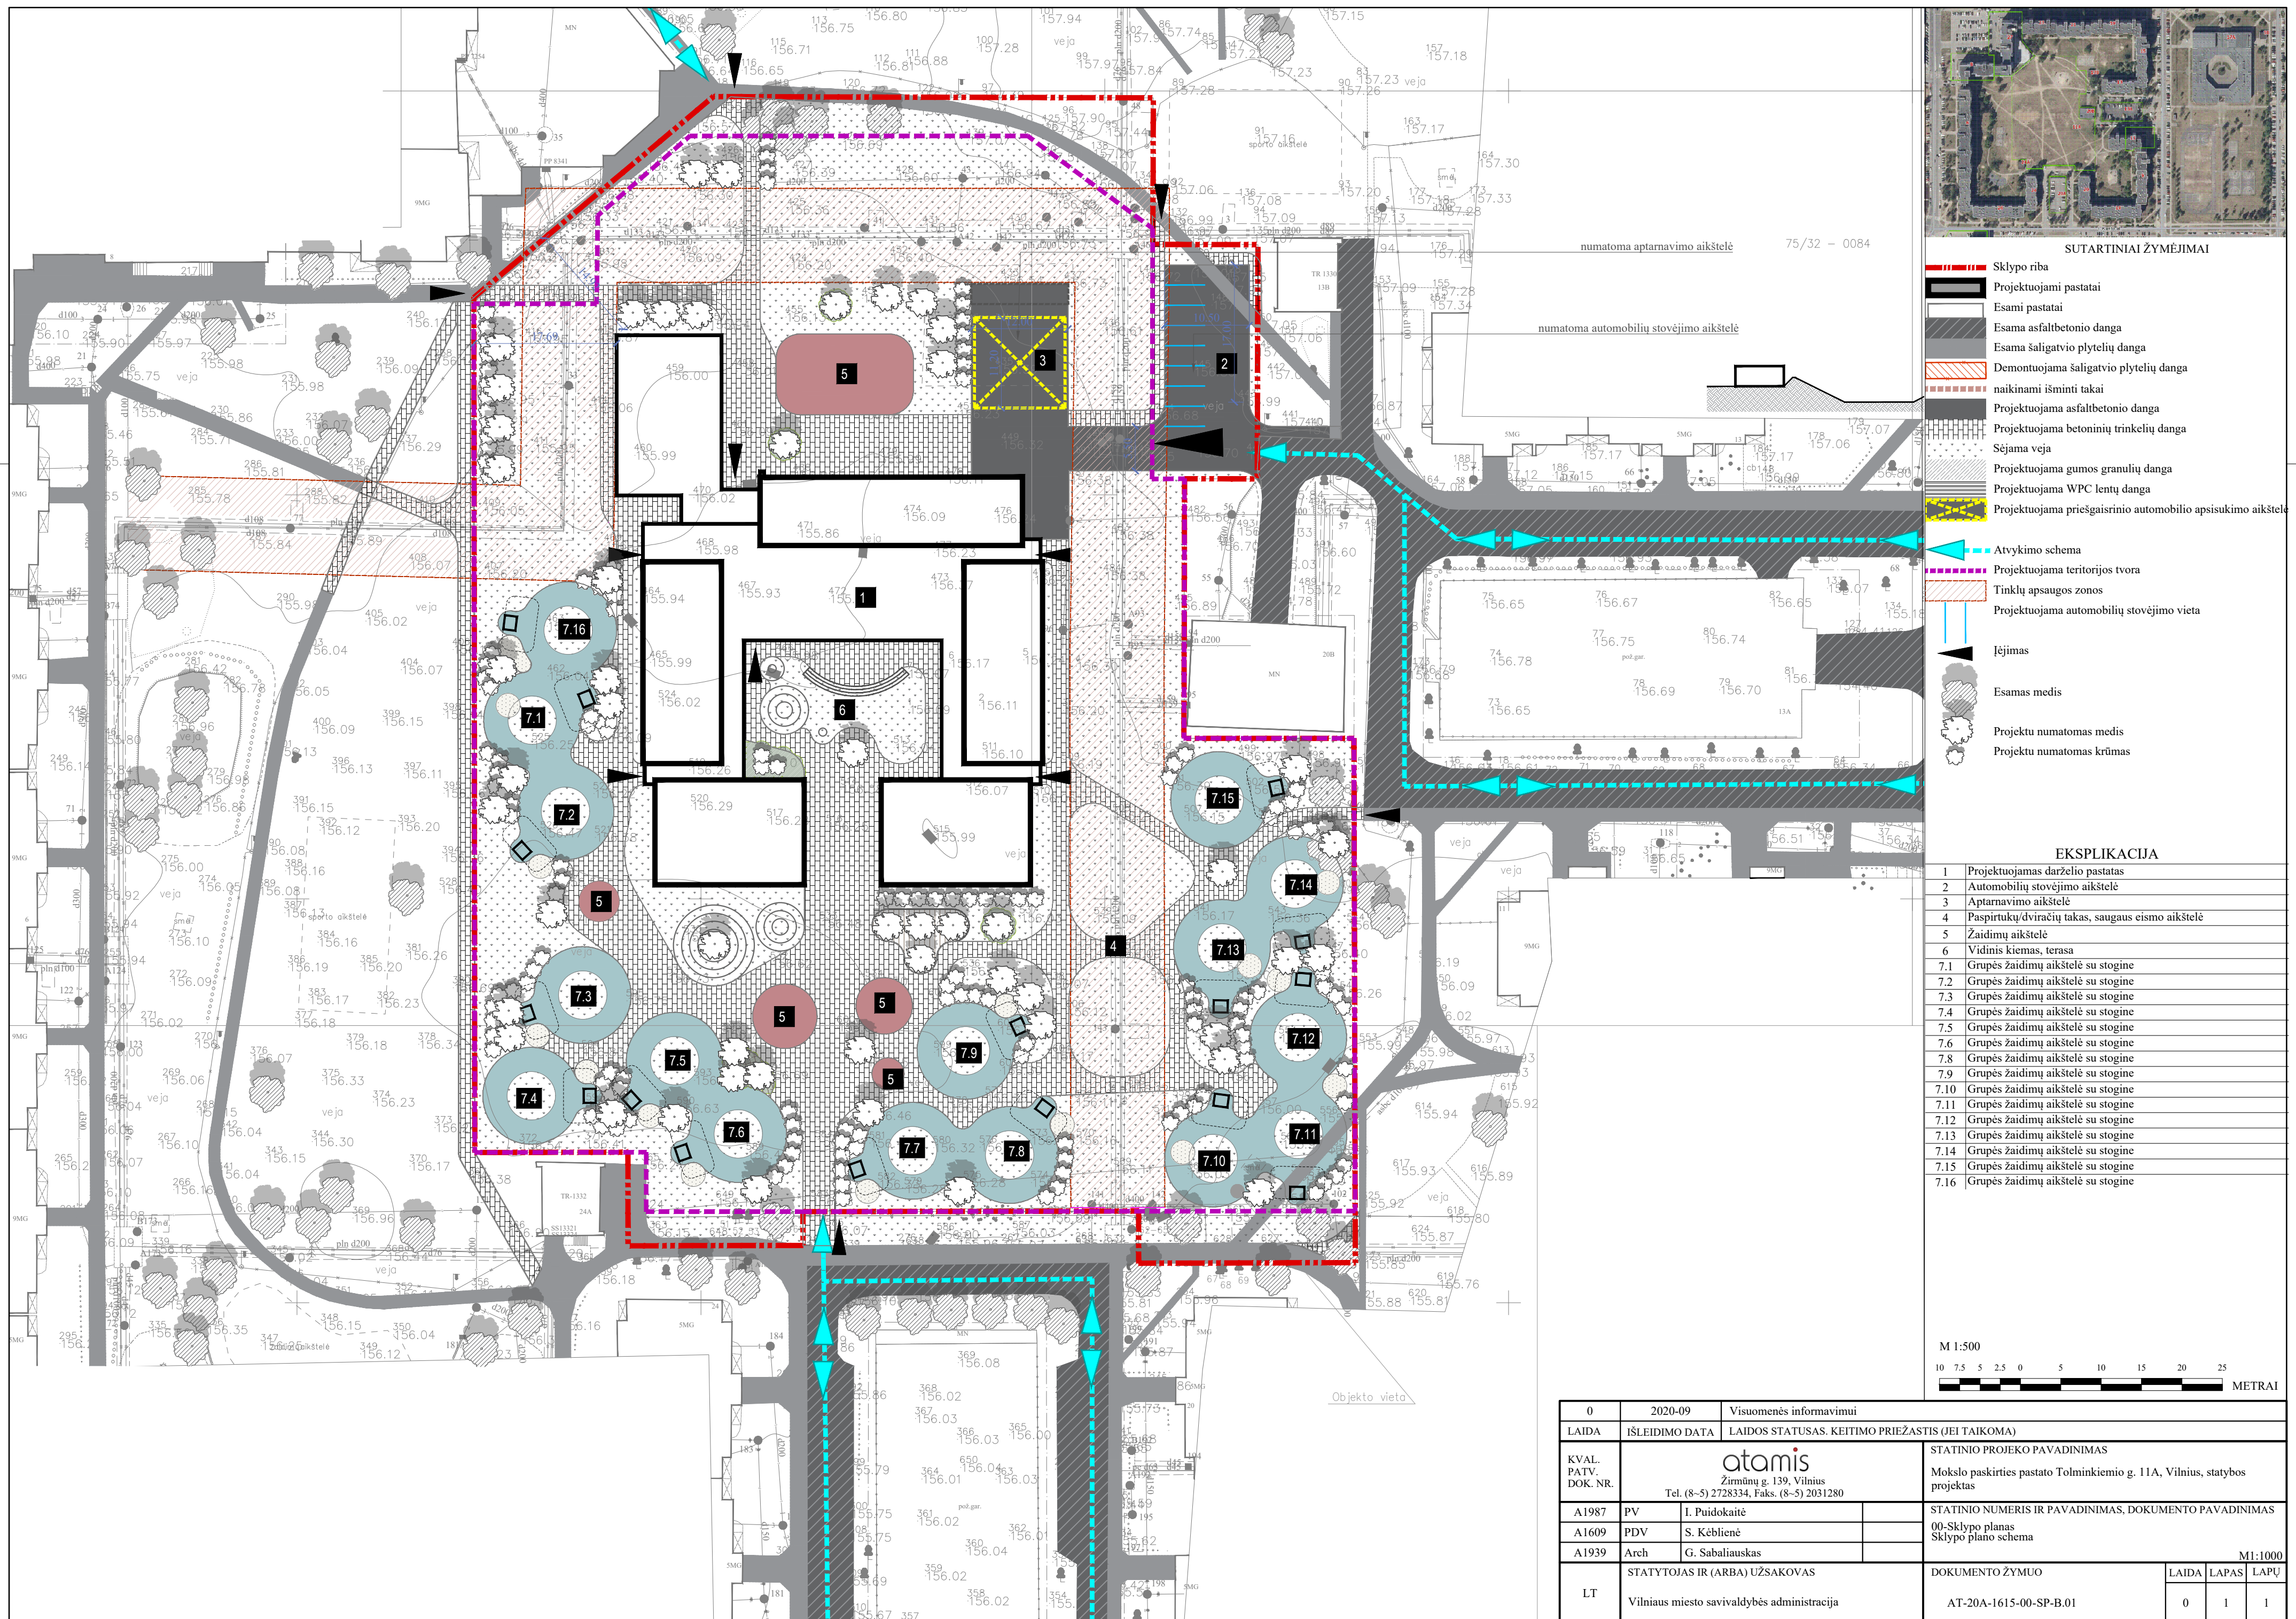

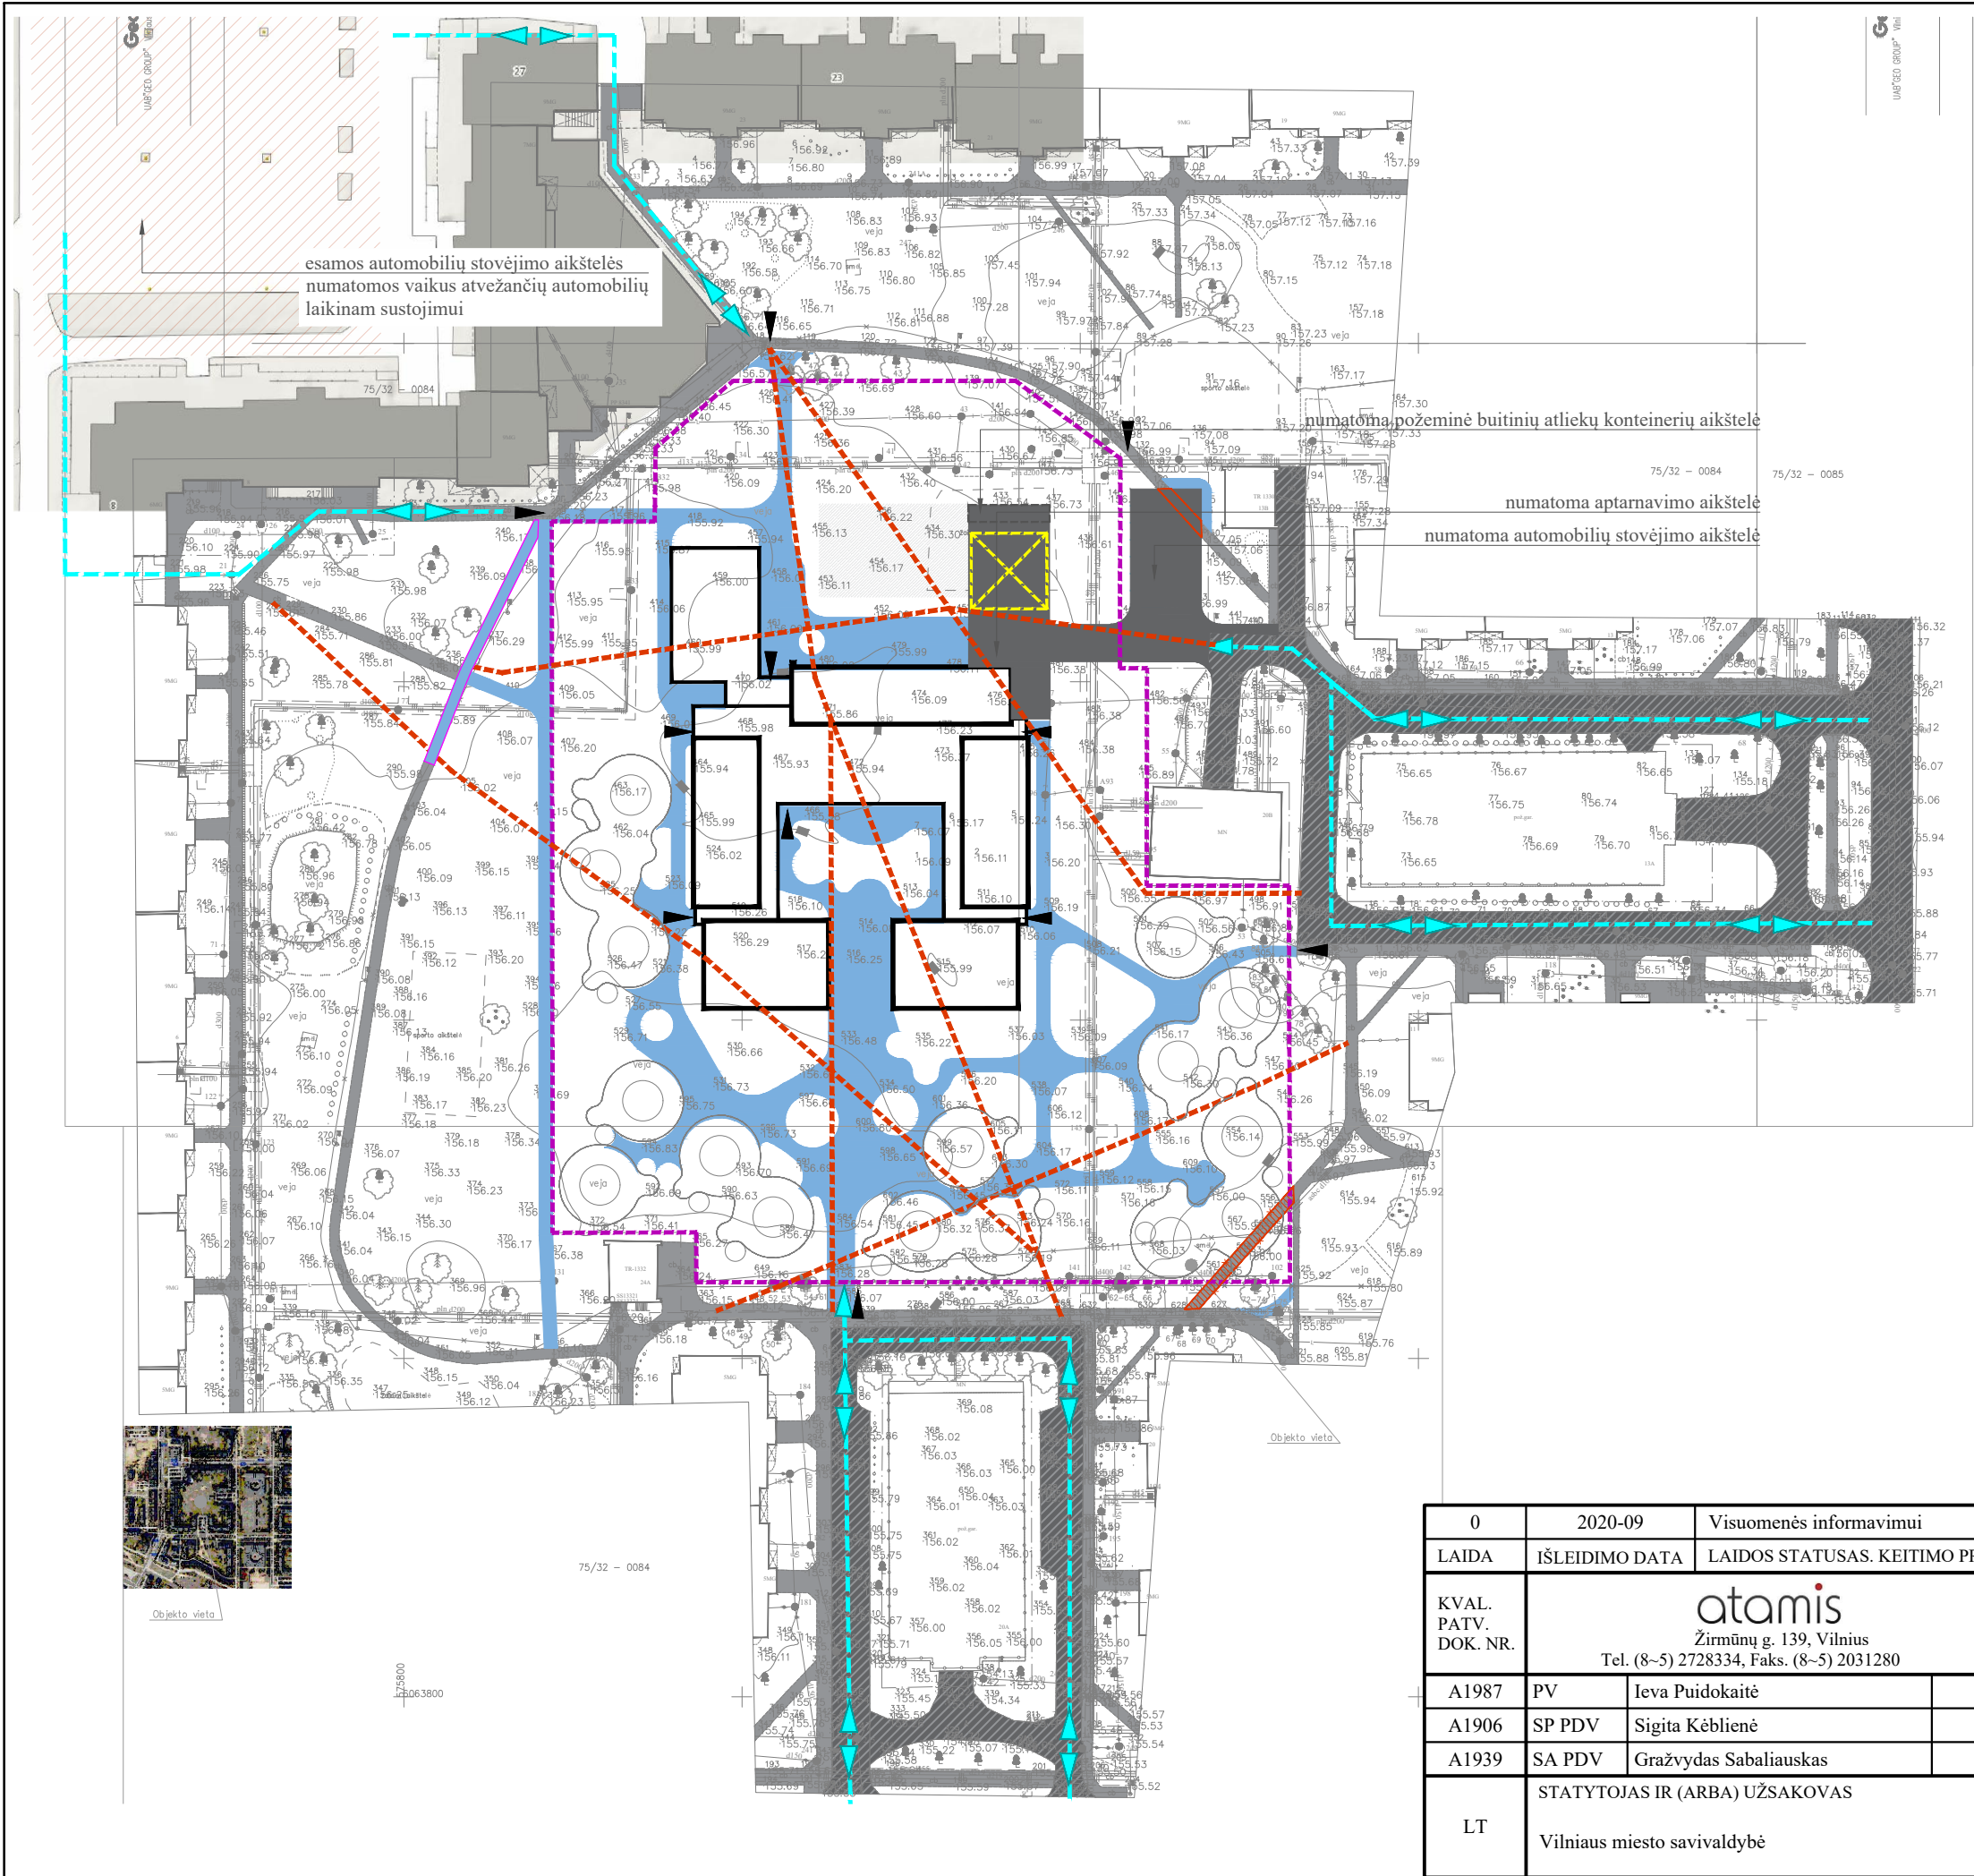

SUTARTINIAI ŽYMĖJIMAI

- Projektuojami pastatai
- Esami pastatai
- Esama asfaltbetonio danga
- Esama šaligatvio plytelių danga
- Demontuojama šaligatvio plytelių danga
- naikinami išminti takai
- Projektuojama asfaltbetonio danga
- Projektuojama betoninių trinkelų danga
- Projektuojama priešgaisrinio automobilio apsisukimo aikštelė
- Atvykimo schema
- Projektuojama teritorijos tvora
- Įėjimas

M 1:1000

20 15 10 5 0 10 20 30 40 50 METRAI

0	2020-09	Visuomenės informavimui					
LAIDA	IŠLEIDIMO DATA	LAIDOS STATUSAS. KEITIMO PRIEŽASTIS (JEI TAIKOMA)					
KVAL. PATV. DOK. NR.	atamis Žirmūnų g. 139, Vilnius Tel. (8-5) 2728334, Faks. (8-5) 2031280			STATINIO PROJEKO PAVADINIMAS			
				Mokslo paskirties pastato Tolminkiemio g. 11A, Vilnius, statybos projektas			
A1987	PV	Ieva Puidokaitė		STATINIO NUMERIS IR PAVADINIMAS, DOKUMENTO PAVADINIMAS			
A1906	SP PDV	Sigita Kėblienė					
A1939	SA PDV	Gražvydas Sabaliauskas					
M1:500							
LT	STATYTOJAS IR (ARBA) UŽSAKOVAS			DOKUMENTO ŽYMUO	LAIDA	LAPAS	LAPŲ
	Vilniaus miesto savivaldybė			AT-20A-1615-00-PP-SP.B.02	0	1	1



1 1 aukštas
1 : 200

- PATALPŲ PASKIRTIS
- Administracinės patalpos
 - Aktų salės patalpos
 - Grupės patalpos
 - Pagalbinės patalpos
 - Skalbyklos patalpos
 - Virtuvės patalpos

1 Aukšto patalpų žiniaraštis		
Nr.	Pavadinimas	Plotas
1-1	Tambūras	12.79
1-2	Tambūras	5.72
1-3	Tambūras	5.72
1-4	Tambūras	5.72
1-5	Tambūras	7.26
1-6	Holas/koridorius	280.78
1-7	San. mazgas	3.53
1-8	San. mazgas	4.93
1-9	Mamos ir vaiko kambarys	4.89
1-10	Sandėlis	3.19
1-11	San. mazgas	5.10
1-14	Sandėlis	17.00
		356.62
1-15	Aktų salė	200.10
1-16	Dietisto kabinetas	8.60
1-17	Direktoriaus pavaduotojas ūkiui	10.52
1-18	Susirinkimų patalpa	16.96
1-19	Skalbykla	52.12
1-20	Sargo patalpa	8.52
		296.82
1-21.1	Koridorius	16.01
1-21.2	Buitinės/poilsio patalpos	3.70
1-21.3	Sausų produktų sandėlis	3.75
1-21.4	Valytojos patalpa	3.10
1-21.5	Virtuvė	63.08
1-21.6	Daržovių sandėlis	7.77
1-21.7	Kabinetas	6.02
		103.42
1-1.1	Grupė	83.24
1-1.2	Virtuvėlė	4.26
1-1.3	San. mazgas	14.61
		102.10
1-2.1	Grupė	83.24
1-2.2	Virtuvėlė	4.26
1-2.3	San. mazgas	14.61
		102.10
1-3.1	Grupė	82.71
1-3.2	Virtuvėlė	4.52
1-3.3	San. mazgas	14.59
		101.81
1-4.1	Grupė	82.71
1-4.2	Virtuvė	4.52
1-4.3	San. mazgas	14.59
		101.81
1-5.1	Grupė	82.61
1-5.2	Virtuvėlė	4.48
1-5.3	San. mazgas	14.44
		101.52
1-6.1	Grupė	82.61
1-6.2	Virtuvėlė	4.48
1-6.3	San. mazgas	14.44
		101.52
1-7.1	Grupė	83.24
1-7.2	Virtuvėlė	4.26
1-7.3	San. mazgas	14.61
		102.10
1-8.1	Grupė	83.24
1-8.2	Virtuvėlė	4.26
1-8.3	San. mazgas	14.61
		102.10
L0.1	Laiptinė	8.99
L1.1	Laiptinė	18.20
L2.1	Laiptinė	12.90
L3.1	Laiptinė	12.90
L4.1	Laiptinė	12.91
		65.90
Viso		1637.85

PASTABOS

1. Grindys su apdaila aukštuose įrengiamos viename lygyje. Pastato ±0,000=XXX,00 absoliučiai altitudėi.


2. Pakeitimus derinti su projekto autoriais ir statytoju.

PASTATO PRITAIKYMAS ŽMONĖMS SU NEGALIA (ŽN)

1. Visų durų, pro kurias galimas žmonių su negalia judėjimas, laisvas praėjimo plotis turi būti ne mažiau kaip 850mm;

2. Lauko įėjimų į pastatą stiklinės durys ir vidaus stiklo pertvarų durys/pertvaros turi būti pažymėtos ryškia juosta 1,2-1,6m aukštyje nuo grindų paviršiaus.

0	2020-09	Visuomenės informavimui			
LAIDA	DATA	APRAŠYMAS			
ATESTATO NR.	atamis Žirmūnų g. 139-321, Vilnius, Tel.: (8-5) 272 83 34			PROJEKTO PAVADINIMAS	
				Mokslų paskirties pastato, Tolminkiemio g. 11A, Vilnius, statybos projektas	
	A1987	SPV	Ieva Puidokaitė	BRĖŽINIO PAVADINIMAS	
A1939	PDV SA	Gražvydas Sabaliauskas	I aukšto planas M1:200		LAIDA 0
LT	STATYTOJAS			ŽYMUO	LAPAS
	VILNIAUS MIESTO SAVIVALDYBĖ			AT-20A-1615-01-PP-SA.B-01	LAPŲ
				1	1

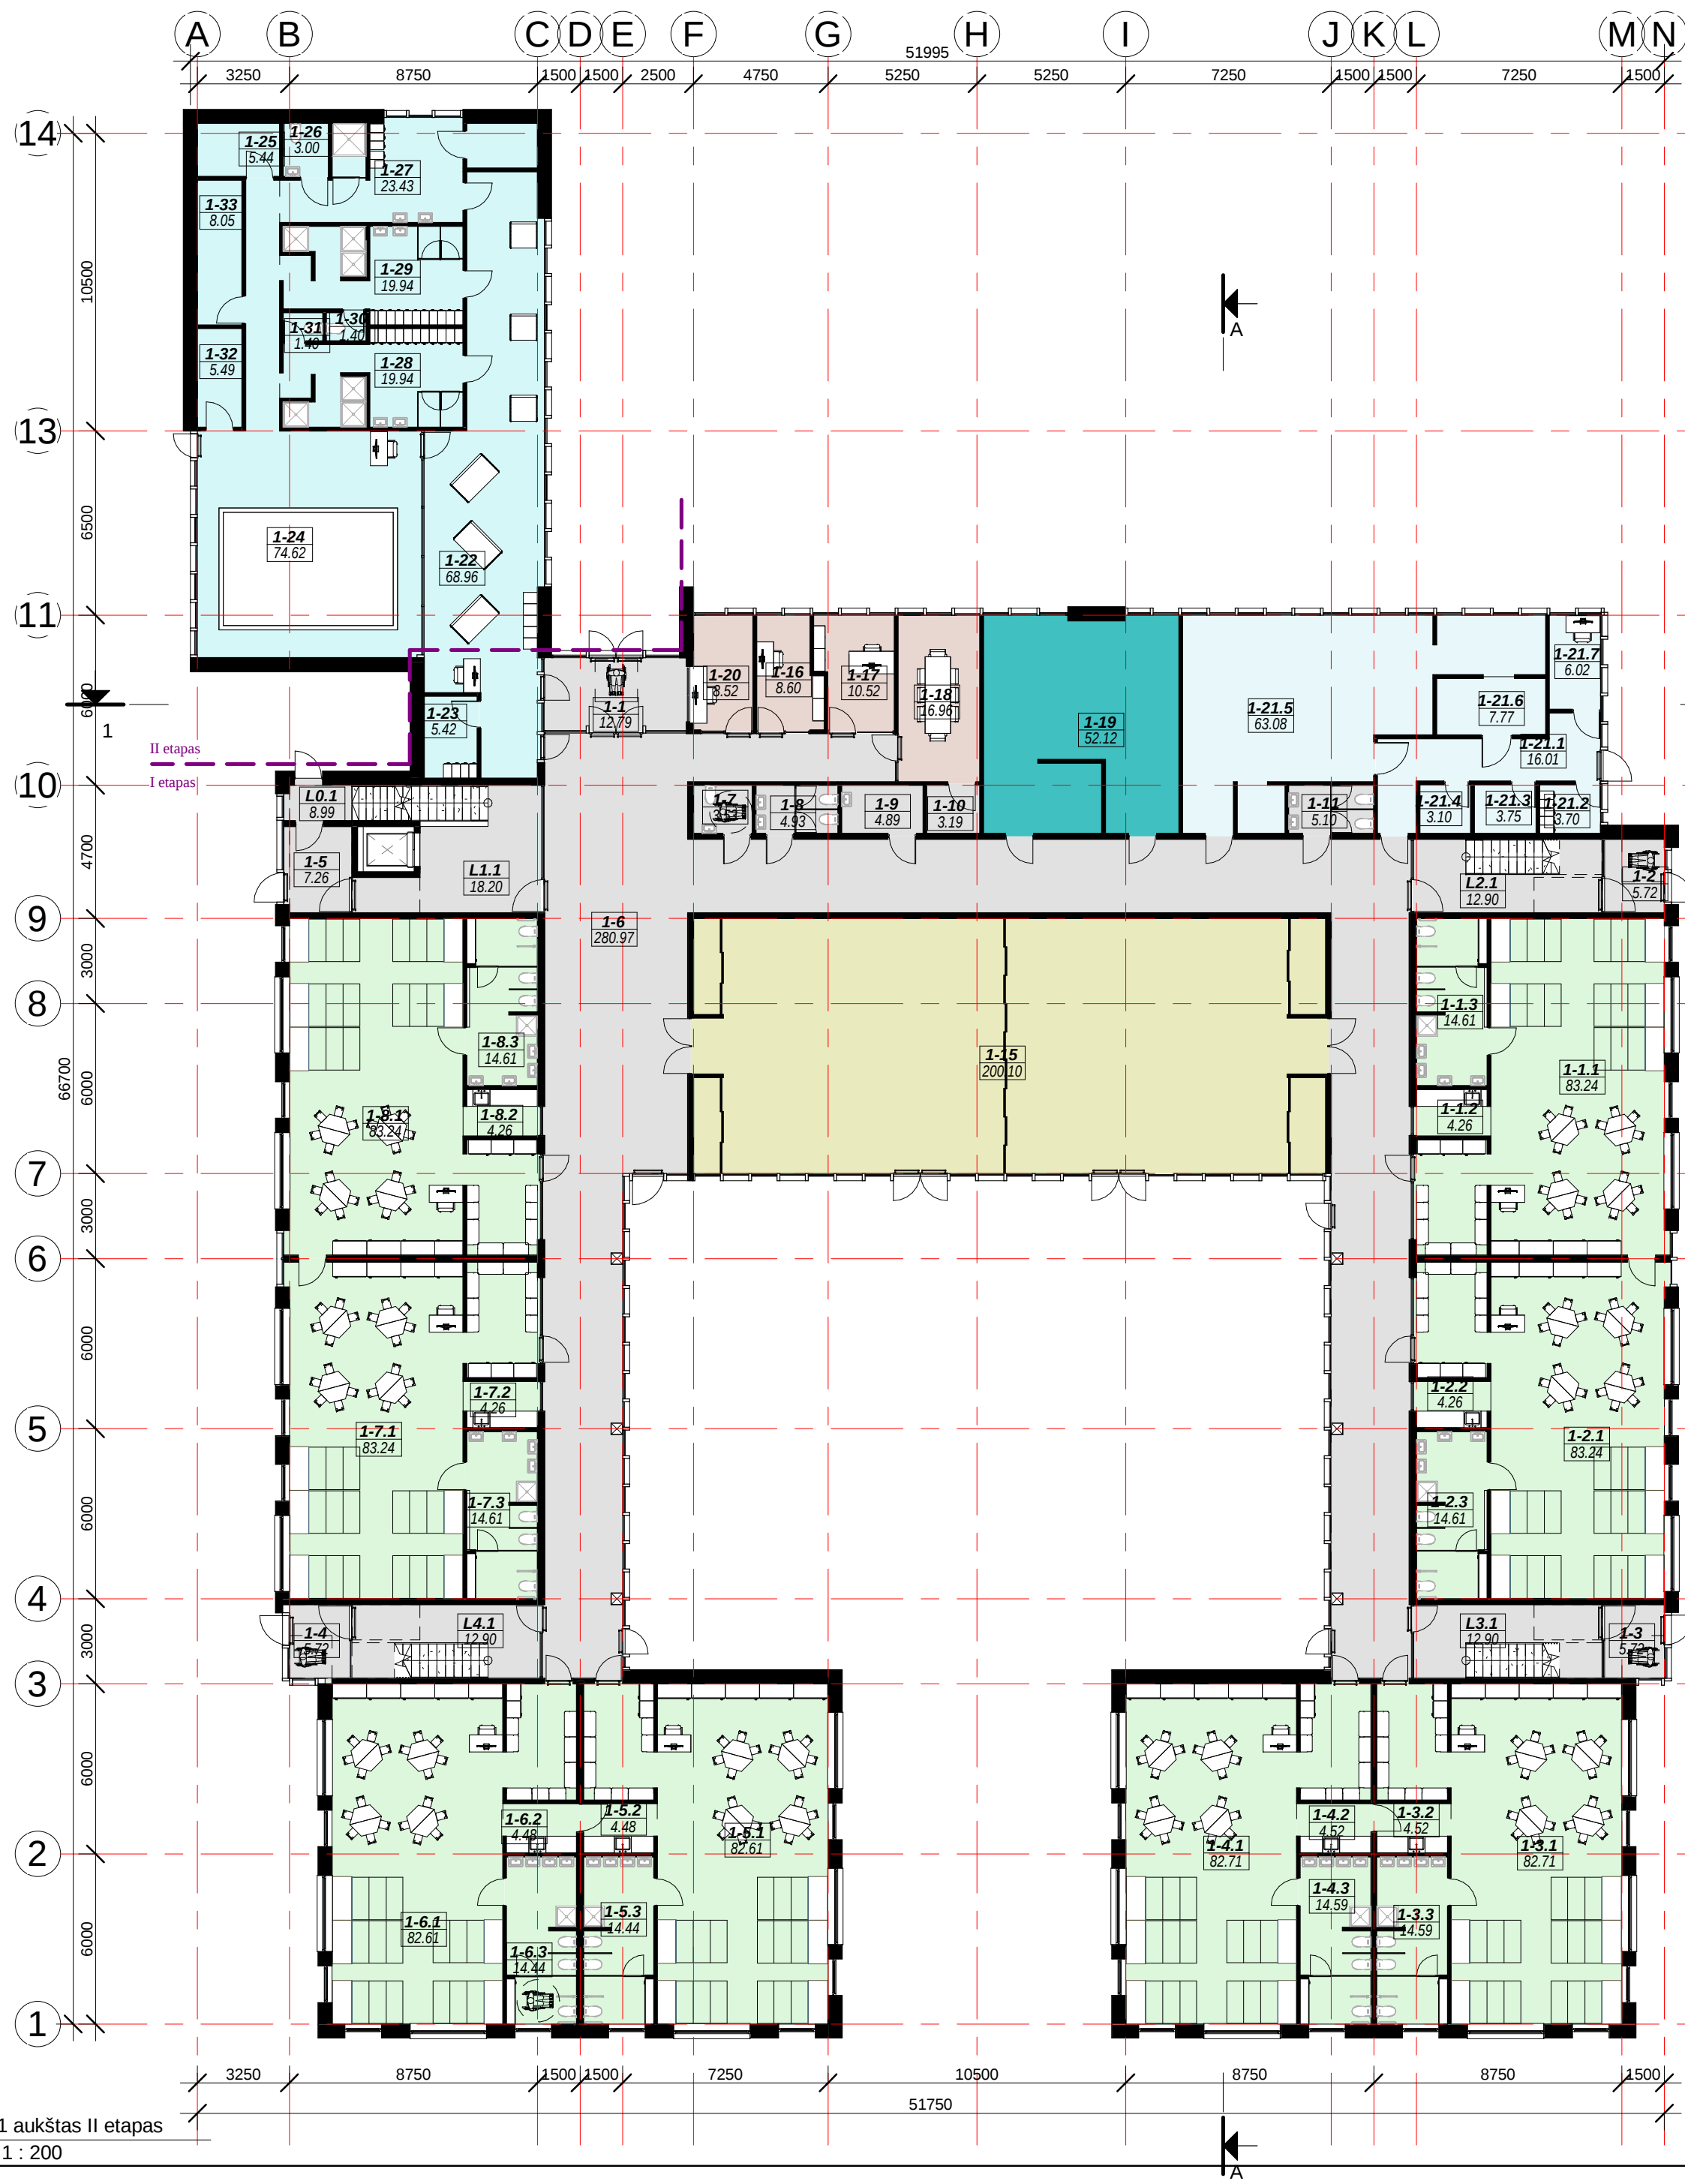


- PATALPŲ PASKIRTIS
- Administracinės patalpos
 - Aktų salės patalpos
 - Baseino patalpos
 - Grupės patalpos
 - Pagalbinės patalpos
 - Skalbyklos patalpos
 - Virtuvės patalpos

1 Aukšto patalpų žiniaraštis. II etapas		
Nr.	Pavadinimas	Plotas
1-1	Tambūras	12.79
1-2	Tambūras	5.72
1-3	Tambūras	5.72
1-4	Tambūras	5.72
1-5	Tambūras	7.26
1-6	Holas/koridorius	280.97
1-7	San. mazgas	3.53
1-8	San. mazgas	4.93
1-9	Mamos ir vaiko kambarys	4.89
1-10	Sandėlis	3.19
1-11	San. mazgas	5.10
		339.81
1-15	Aktų salė	200.10
1-16	Dietisto kabinetas	8.60
1-17	Direktoriaus pavaduotojas ūkiui	10.52
1-18	Susirinkimų patalpa	16.96
1-19	Skalbykla	52.12
1-20	Sargo patalpa	8.52
		296.82
1-21.1	Koridorius	16.01
1-21.2	Buitinės/poilsio patalpos	3.70
1-21.3	Sausų produktų sandėlis	3.75
1-21.4	Valytojos patalpa	3.10
1-21.5	Virtuvė	63.08
1-21.6	Daržovių sandėlis	7.77
1-21.7	Kabinetas	6.02
		103.42
1-22	Batų nusiavimo patalpa/ Laukiamasis	68.96
1-23	Trenerio zona	5.42
1-24	Baseino patalpa	74.62
1-25	Valytojos patalpa	5.44
1-26	San. mazgas	3.00
1-27	Persirengimo patalpa	23.43
1-28	Persirengimo patalpa (M)	19.94
1-29	Persirengimo patalpa (V)	19.94
1-30	San. mazgas (V)	1.40
1-31	San. mazgas (M)	1.40
1-32	Sandėlis	5.49
1-33	Ventkamera	8.05
		237.10
1-1.1	Grupė	83.24
1-1.2	Virtuvėlė	4.26
1-1.3	San. mazgas	14.61
		102.10
1-2.1	Grupė	83.24
1-2.2	Virtuvėlė	4.26
1-2.3	San. mazgas	14.61
		102.10
1-3.1	Grupė	82.71
1-3.2	Virtuvėlė	4.52
1-3.3	San. mazgas	14.59
		101.81
1-4.1	Grupė	82.71
1-4.2	Virtuvė	4.52
1-4.3	San. mazgas	14.59
		101.81
1-5.1	Grupė	82.61
1-5.2	Virtuvėlė	4.48
1-5.3	San. mazgas	14.44
		101.52
1-6.1	Grupė	82.61
1-6.2	Virtuvėlė	4.48
1-6.3	San. mazgas	14.44
		101.52
1-7.1	Grupė	83.24
1-7.2	Virtuvėlė	4.26
1-7.3	San. mazgas	14.61
		102.10
1-8.1	Grupė	83.24
1-8.2	Virtuvėlė	4.26
1-8.3	San. mazgas	14.61
		102.10
L0.1	Laiptinė	8.99
L1.1	Laiptinė	18.20
L2.1	Laiptinė	12.90
L3.1	Laiptinė	12.90
L4.1	Laiptinė	12.90
		65.90
Viso		1858.14

0	2020-09	Visuomenės informavimui					
LAIDA	DATA	APRAŠYMAS					
ATESTATO NR.	atamis		PROJEKTO PAVADINIMAS				
	Žirmūnų g. 139-321, Vilnius, Tel.: (8~5) 272 83 34		Moksls paskirties pastato, Tolminkiemio g. 11A, Vilnius, statybos projektas				
	A1987	SPV	Ieva Puidokaitė	BRĖŽINIO PAVADINIMAS		LAIDA	
	A1939	PDV SA	Gražvydas Sabaliauskas	I aukšto palnas. II etapas M1:200		0	
LT	STATYTOJAS		ŽYMUO			LAPAS	LAPŲ
	VILNIAUS MIESTO SAVIVALDYBĖ		AT-20A-1615-01-PP-SA.B-02			1	1

1 1 aukštas II etapas
1 : 200

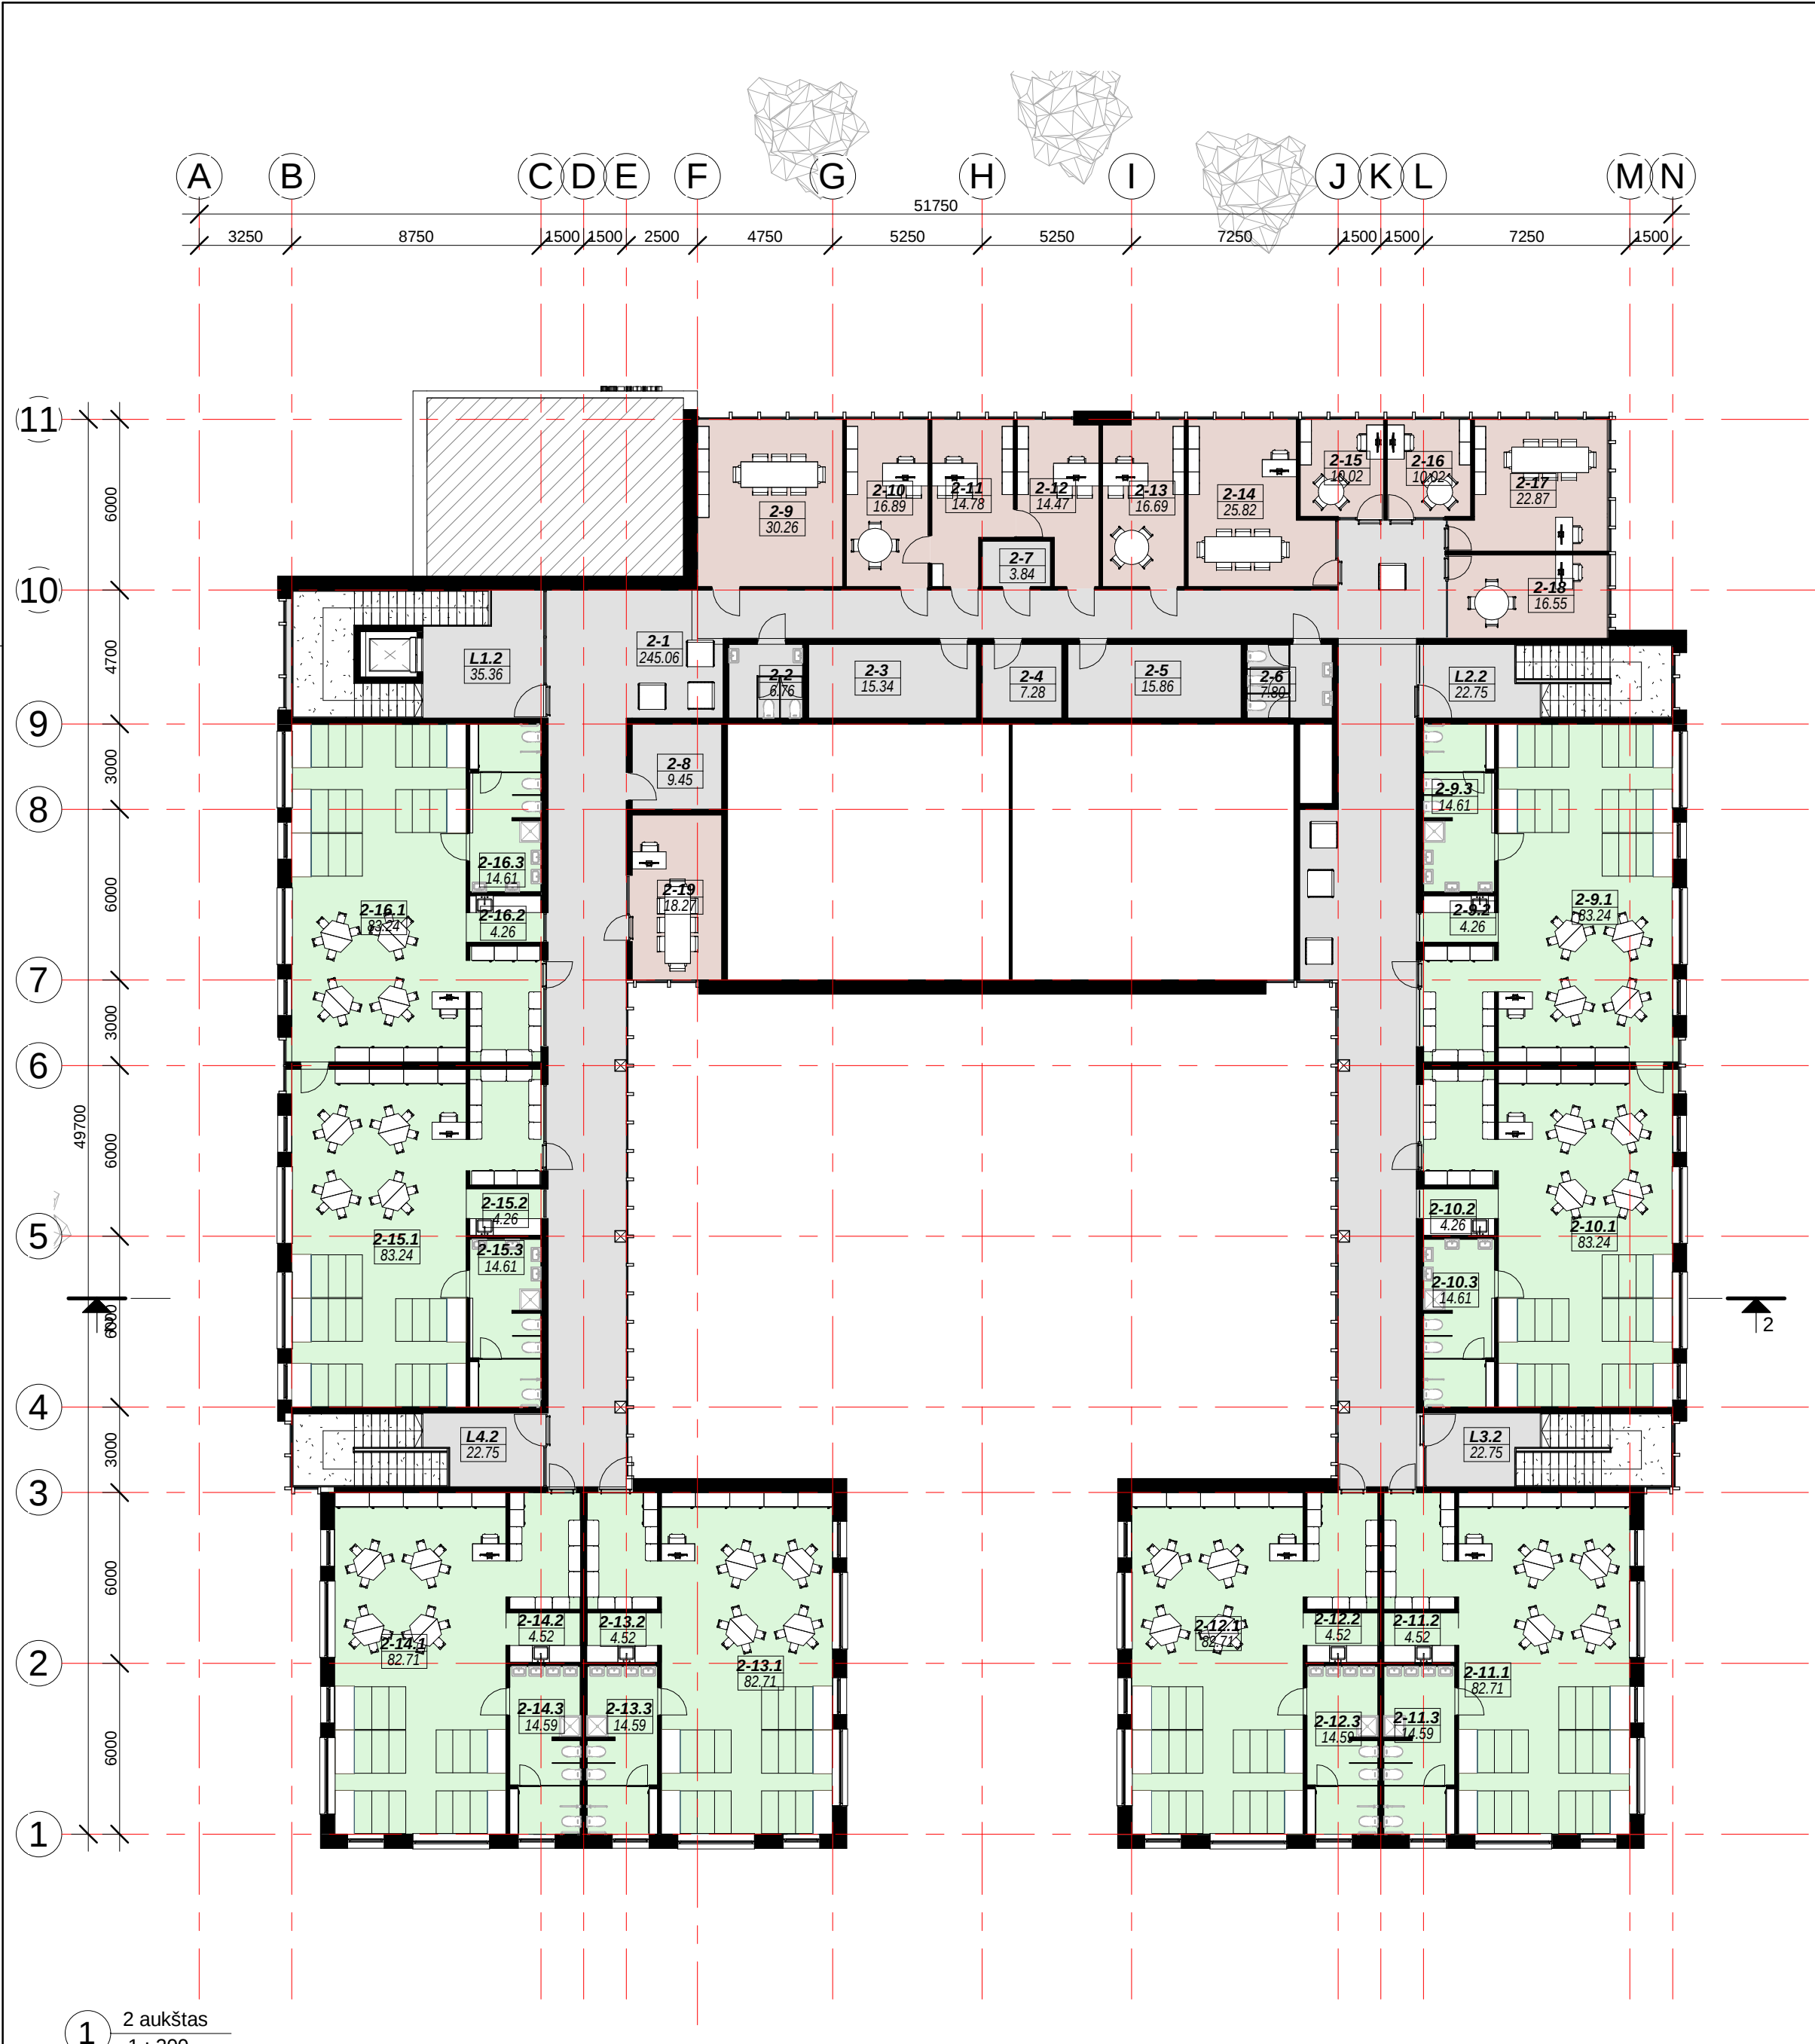

PATALPŲ PASKIRTIS

- Administracinės patalpos
- Grupės patalpos
- Pagalbinės patalpos

2 Aukšto patalpų žiniaraštis		
Nr.	Pavadinimas	Plotas
2-1	Koridorius	245.06
2-2	San. mazgas	6.76
2-3	Ventkamera	15.34
2-4	Sandėlis	7.28
2-5	Ventkamera	15.86
2-6	San. mazgas	7.80
2-7	Sandėlis	3.84
2-8	Sandėlis	9.45
		311.39
2-9	Metodinis kabinetas	30.26
2-10	Direktoriaus kabinetas	16.89
2-11	Sekretoriaus kabinetas	14.78
2-12	Direktoriaus pavaduotojas ugdymui	14.47
2-13	Psichologo kabinetas	16.69
2-14	Papildomo ugdymo kabinetas	25.82
2-15	Logopedo kabinetas	10.02
2-16	Logopedo kabinetas	10.02
2-17	Papildomo ugdymo kabinetas	22.87
2-18	Logopedo kabinetas	16.55
2-19	Papildomo ugdymo kabinetas	18.27
		196.64
2-9.1	Grupė	83.24
2-9.2	Virtuvėlė	4.26
2-9.3	San. mazgas	14.61
		102.10
2-10.1	Grupė	83.24
2-10.2	Virtuvėlė	4.26
2-10.3	San. mazgas	14.61
		102.10
2-11.1	Grupė	82.71
2-11.2	Virtuvėlė	4.52
2-11.3	San. mazgas	14.59
		101.81
2-12.1	Grupė	82.71
2-12.2	Virtuvėlė	4.52
2-12.3	San. mazgas	14.59
		101.81
2-13.1	Grupė	82.71
2-13.2	Virtuvėlė	4.52
2-13.3	San. mazgas	14.59
		101.81
2-14.1	Grupė	82.71
2-14.2	Virtuvėlė	4.52
2-14.3	San. mazgas	14.59
		101.81
2-15.1	Grupė	83.24
2-15.2	Virtuvėlė	4.26
2-15.3	San. mazgas	14.61
		102.10
2-16.1	Grupė	83.24
2-16.2	Virtuvėlė	4.26
2-16.3	San. mazgas	14.61
		102.10
L1.2	Laiptinė	35.36
L2.2	Laiptinė	22.75
L3.2	Laiptinė	22.75
L4.2	Laiptinė	22.75
		103.61
Viso		1427.30

PASTABOS

1. Grindys su apdaila aukštuose įrengiamos viename lygyje. Pastato ±0,000=XXX,00 absoliučiai altitudai.

2. Pakeitimus derinti su projekto autoriais ir statytoju.

PASTATO PRITAIKYMAS ŽMONĖMS SU NEGALIA (ŽN)

1. Visų durų, pro kurias galimas žmonių su negalia judėjimas, laisvas praėjimo plotis turi būti ne mažiau kaip 850mm;

2. Lauko įėjimų į pastatą stiklinės durys ir vidaus stiklo pertvarų durys/pertvaros turi būti pažymėtos ryškia juosta 1,2-1,6m aukštyje nuo grindų paviršiaus.

0	2020-09	Visuomenės informavimui	
LAIDA	DATA	APRAŠYMAS	
ATESTATO NR.	atamis		PROJEKTO PAVADINIMAS
	Žirmūnų g. 139-321, Vilnius, Tel.: (8-5) 272 83 34		Mokslų paskirties pastato, Tolminkiemio g. 11A, Vilnius, statybos projektas
A1987	SPV	Ieva Puidokaitė	BRĖŽINIO PAVADINIMAS
A1939	PDV SA	Gražvydas Sabaliauskas	
			II aukšto planas M1:200
LT	STATYTOJAS		ŽYMUO
	VILNIAUS MIESTO SAVIVALDYBĖ		AT-20A-1615-01-PP-SA.B-03
			LAPAS
			LAPŲ
			1
			1

PATALPŲ PASKIRTIS


Administracinės patalpos

Grupės patalpos


Pagalbinės patalpos

2 Aukšto patalpų žiniaraštis. II etapas		
Nr.	Pavadinimas	Plotas
2-1	Koridorius	245.06
2-2	San. mazgas	6.76
2-3	Ventkamera	15.34
2-4	Sandėlis	7.28
2-5	Ventkamera	15.86
2-6	San. mazgas	7.80
2-7	Sandėlis	3.84
2-8	Sandėlis	9.45
		311.39
2-9	Metodinis kabinetas	30.26
2-10	Direktoriaus kabinetas	16.89
2-11	Sekretoriaus kabinetas	14.78
2-12	Direktoriaus pavaduotojas ugdymui	14.47
2-13	Psichologo kabinetas	16.69
2-14	Papildomo ugdymo kabinetas	25.82
2-15	Logopedo kabinetas	10.02
2-16	Logopedo kabinetas	10.02
2-17	Papildomo ugdymo kabinetas	22.87
2-18	Logopedo kabinetas	16.55
2-19	Papildomo ugdymo kabinetas	18.27
		196.64
2-9.1	Grupė	83.24
2-9.2	Virtuvėlė	4.26
2-9.3	San. mazgas	14.61
		102.10
2-10.1	Grupė	83.24
2-10.2	Virtuvėlė	4.26
2-10.3	San. mazgas	14.61
		102.10
2-11.1	Grupė	82.71
2-11.2	Virtuvėlė	4.52
2-11.3	San. mazgas	14.59
		101.81
2-12.1	Grupė	82.71
2-12.2	Virtuvėlė	4.52
2-12.3	San. mazgas	14.59
		101.81
2-13.1	Grupė	82.71
2-13.2	Virtuvėlė	4.52
2-13.3	San. mazgas	14.59
		101.81
2-14.1	Grupė	82.71
2-14.2	Virtuvėlė	4.52
2-14.3	San. mazgas	14.59
		101.81
2-15.1	Grupė	83.24
2-15.2	Virtuvėlė	4.26
2-15.3	San. mazgas	14.61
		102.10
2-16.1	Grupė	83.24
2-16.2	Virtuvėlė	4.26
2-16.3	San. mazgas	14.61
		102.10
L1.2	Laiptinė	35.36
L2.2	Laiptinė	22.75
L3.2	Laiptinė	22.75
L4.2	Laiptinė	22.75
		103.61
Viso		1427.30

0	2020-09	Visuomenės informavimui			
LAIDA	DATA	APRAŠYMAS			
ATESTATO NR.	atamis Žirmūnų g. 139-321, Vilnius, Tel.: (8-5) 272 83 34			PROJEKTO PAVADINIMAS	
				Mokslų paskirties pastato, Tolminkiemio g. 11A, Vilnius, statybos projektas	
	A1987	SPV	Ieva Puidokaitė	BRĖŽINIO PAVADINIMAS	
A1939	PDV SA	Gražvydas Sabaliauskas	II aukšto planas. II etapas M1:200		LAIDA
					0
LT	STATYTOJAS			ŽYMUO	LAPAS
	VILNIAUS MIESTO SAVIVALDYBĖ			AT-20A-1615-01-PP-SA.B-04	LAPŲ
				1	1

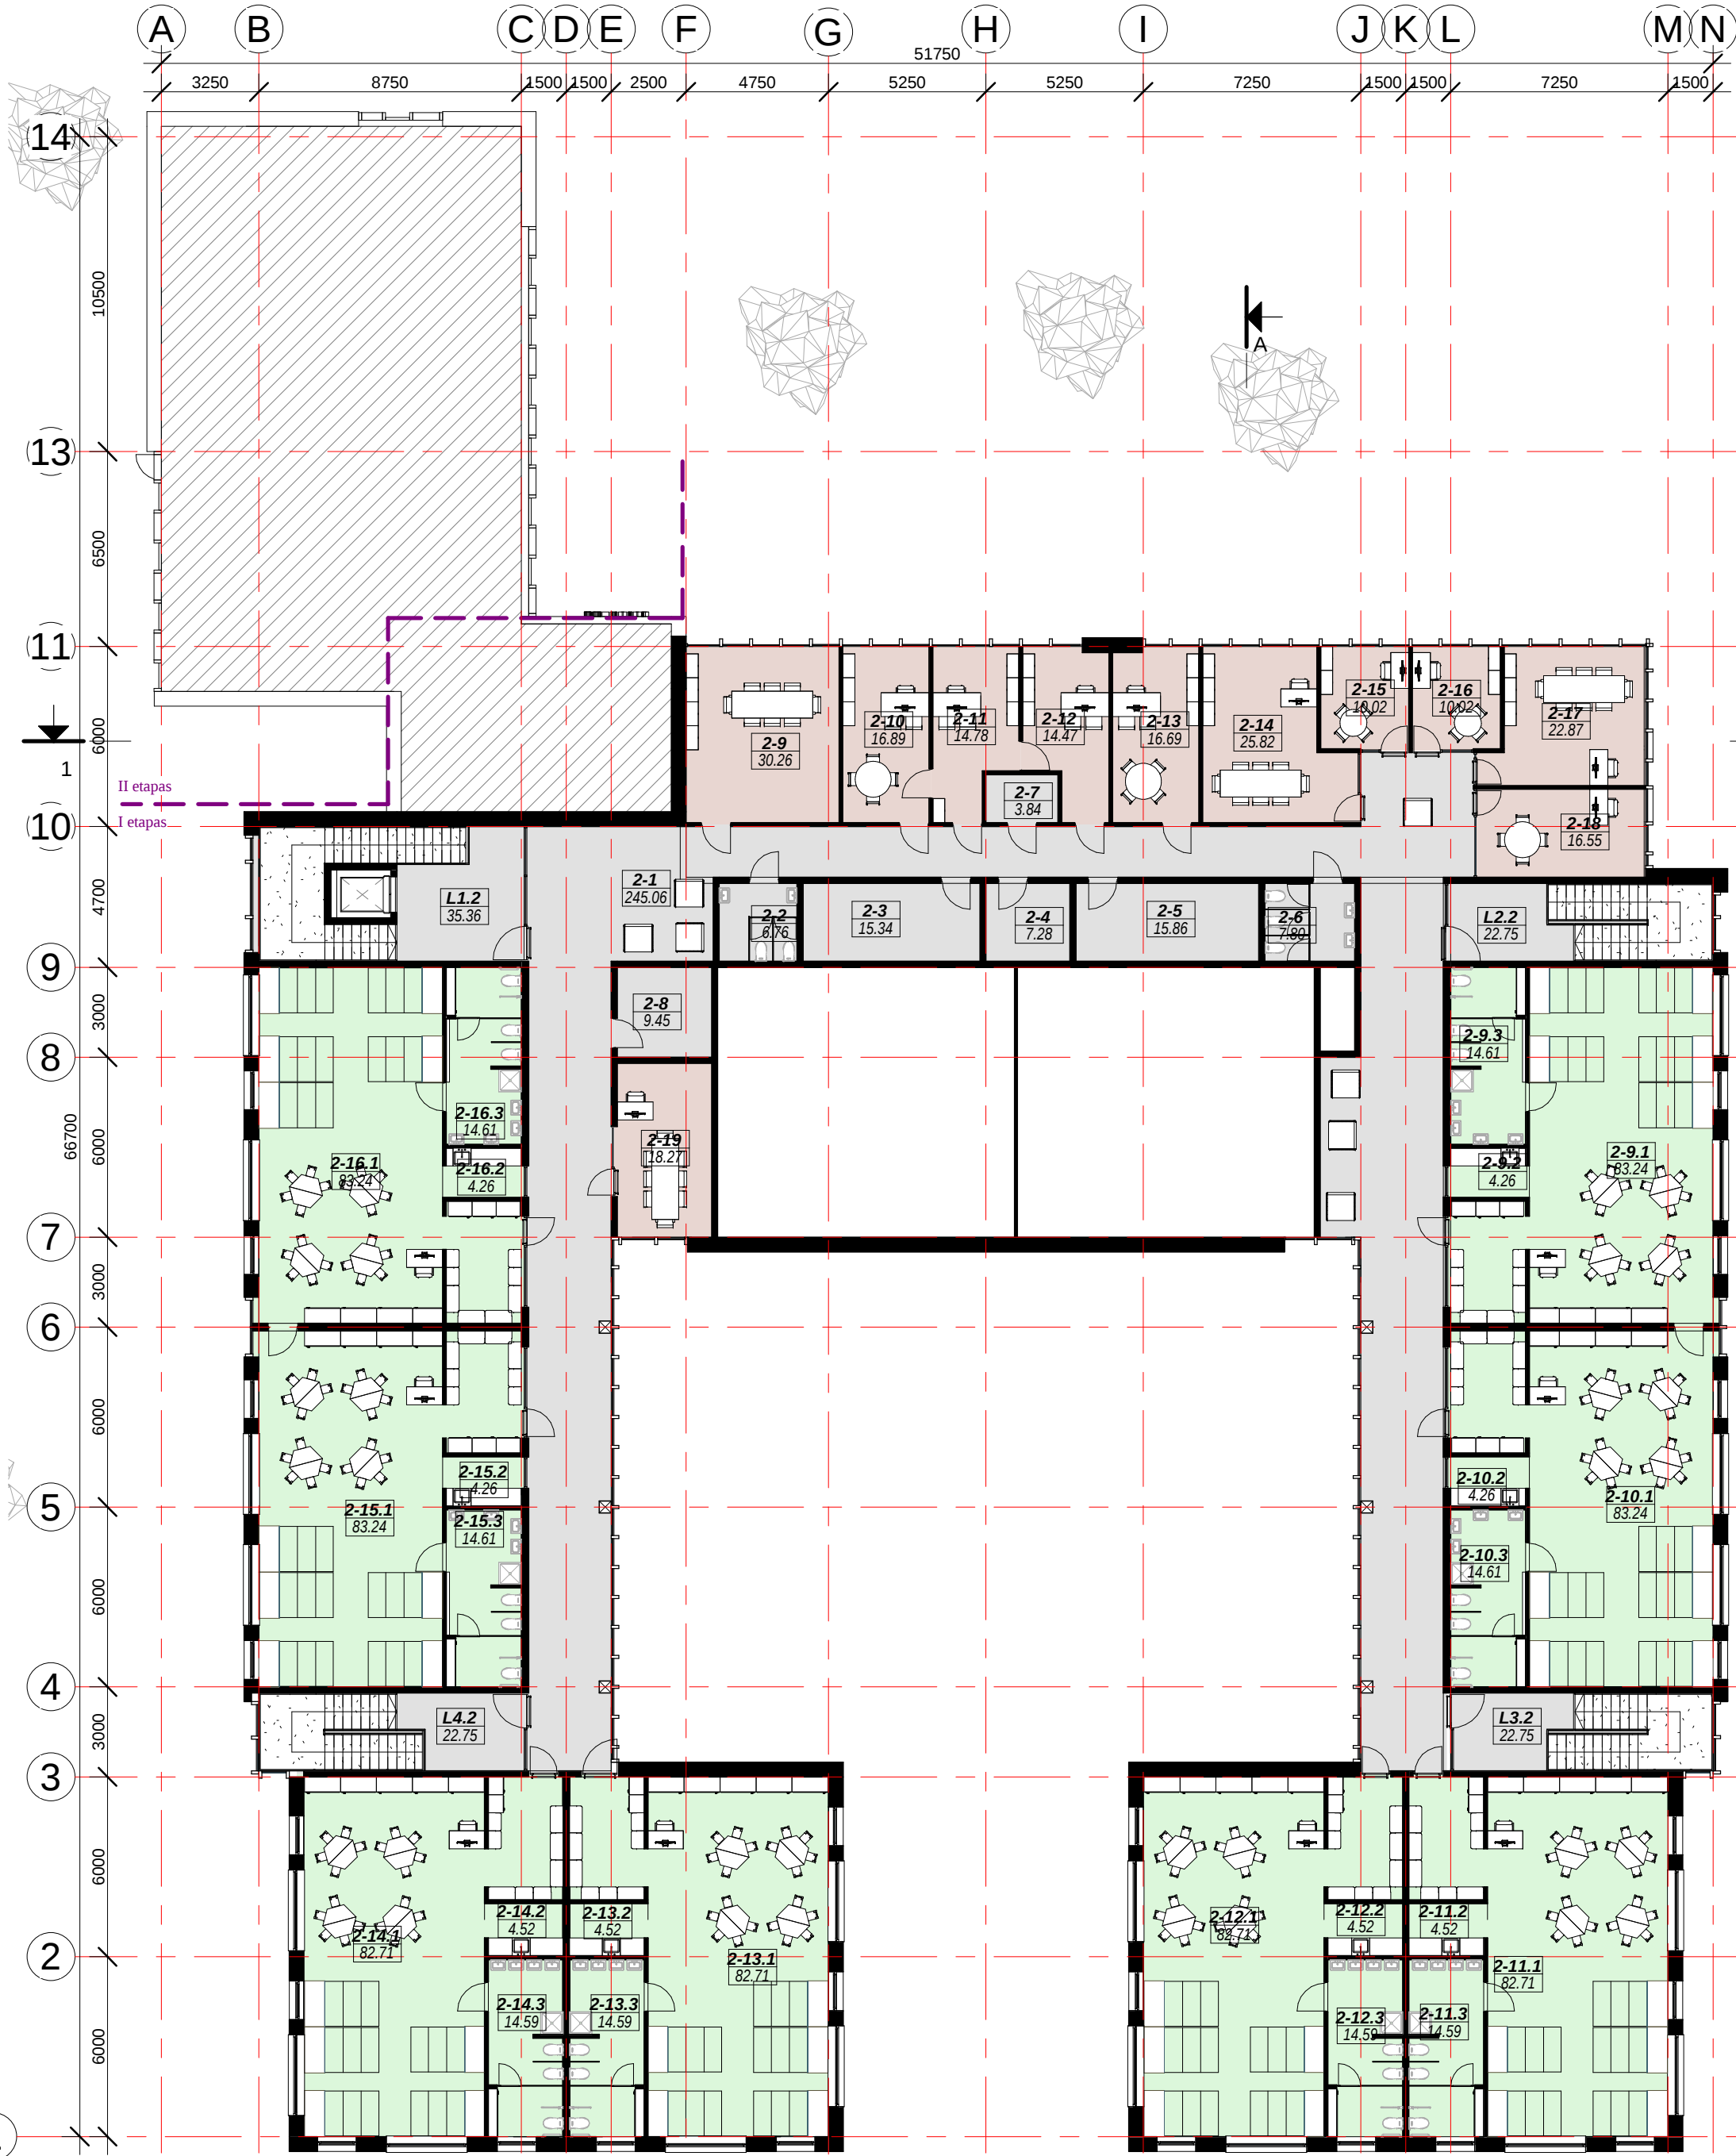

2 aukštas II etapas
1 : 200

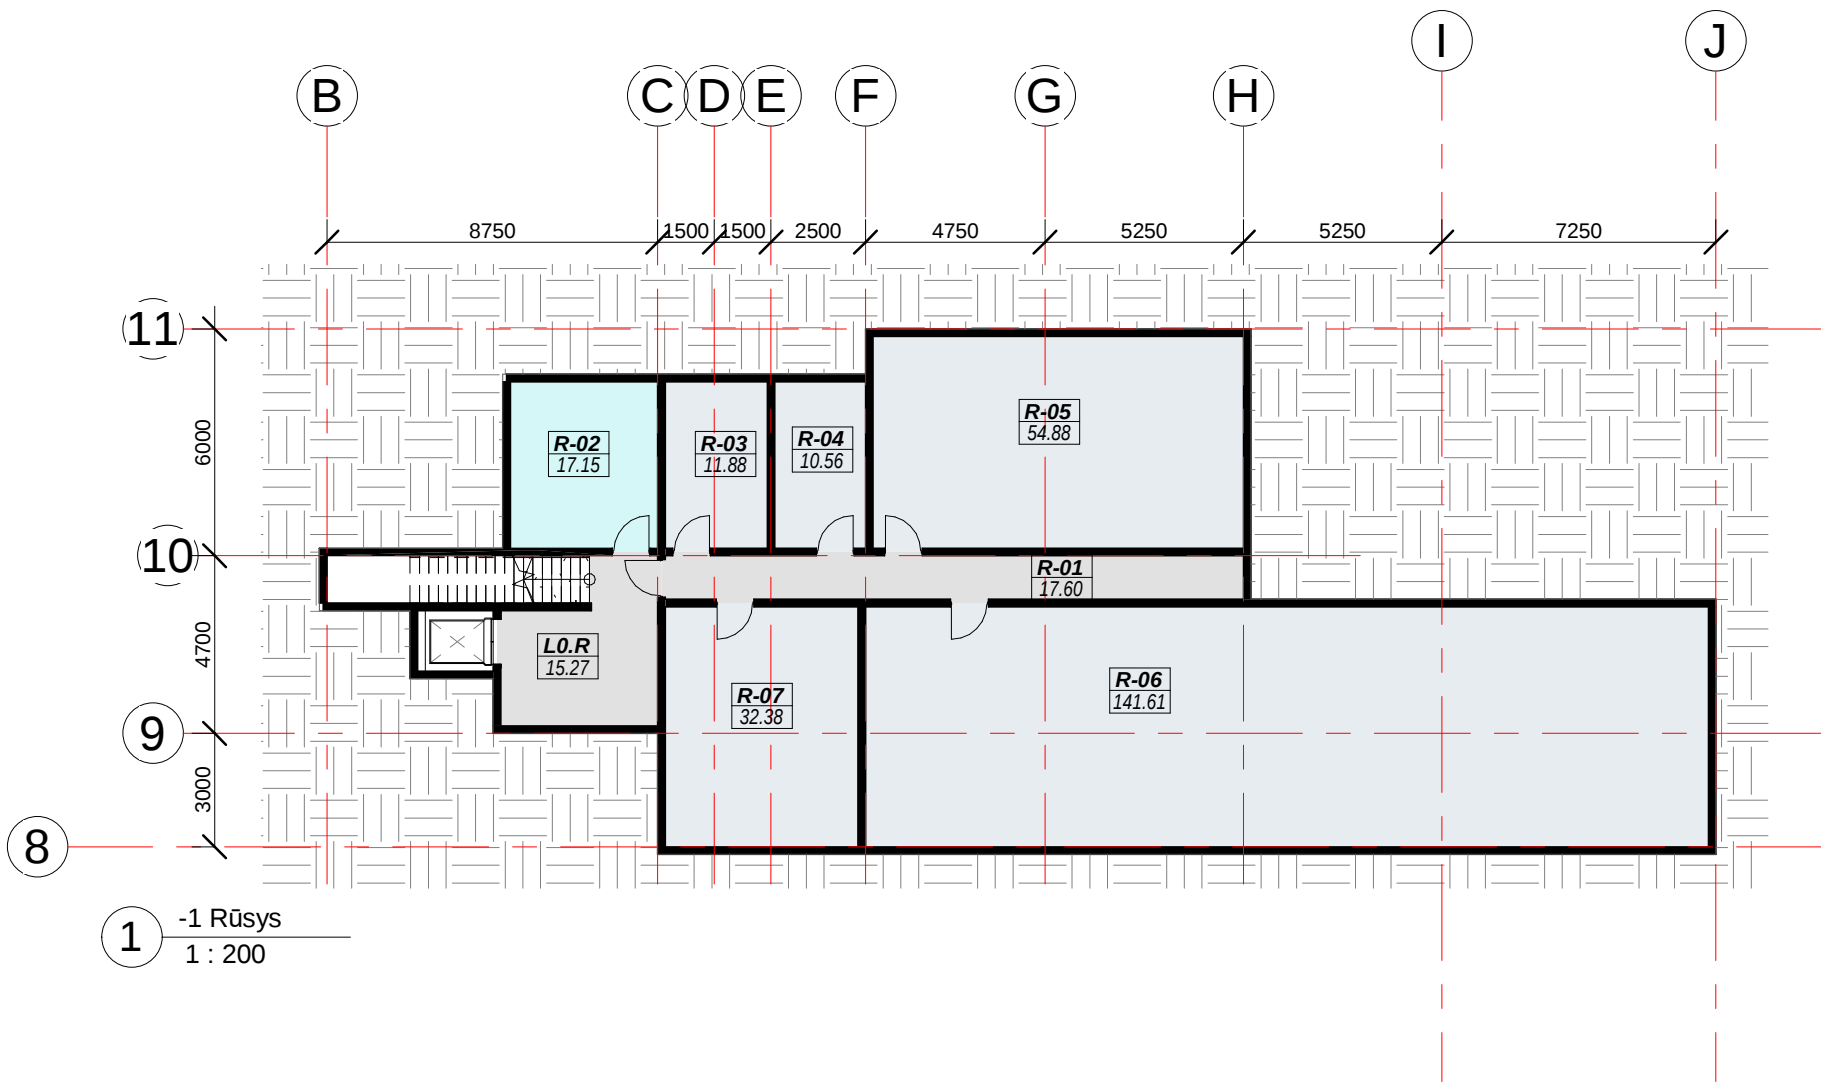


1 -1 Rūsys
1 : 200

PATALPŲ PASKIRTIS



- Baseino patalpos
- Pagalbinės patalpos
- Techninės patalpos

-1 Aukšto patalpų žiniaraštis		
Nr.	Pavadinimas	Plotas
L0.R	Laiptinė	15.27
R-01	Koridorius	17.60
R-02	Techninė patalpa	17.15
R-03	Techninė patalpa	11.88
R-04	Techninė patalpa	10.56
R-05	Techninė patalpa	54.88
R-06	Ventkamera	141.61
R-07	Techninė patalpa	32.38



0	2020-09	Visuomenės informavimui					Viso	301.32	
LAIDA	DATA	APRAŠYMAS							
ATESTATO NR.	atamis Žirmūnų g. 139-321, Vilnius, Tel.: (8~5) 272 83 34				PROJEKTO PAVADINIMAS				
Mokslo paskirties pastato, Tolminkiemio g. 11A, Vilnius, statybos projektas									
A1987	SPV	Ieva Puidokaitė		BRĖŽINIO PAVADINIMAS				LAIDA	
A1939	PDV SA	Gražvydas Sabaliauskas		Rūsio planas				0	
				M1:200					
LT	STATYTOJAS			ŽYMUO				LAPAS	LAPŲ
	VILNIAUS MIESTO SAVIVALDYBĖ			AT-20A-1615-01-PP-SA.B-05				1	1

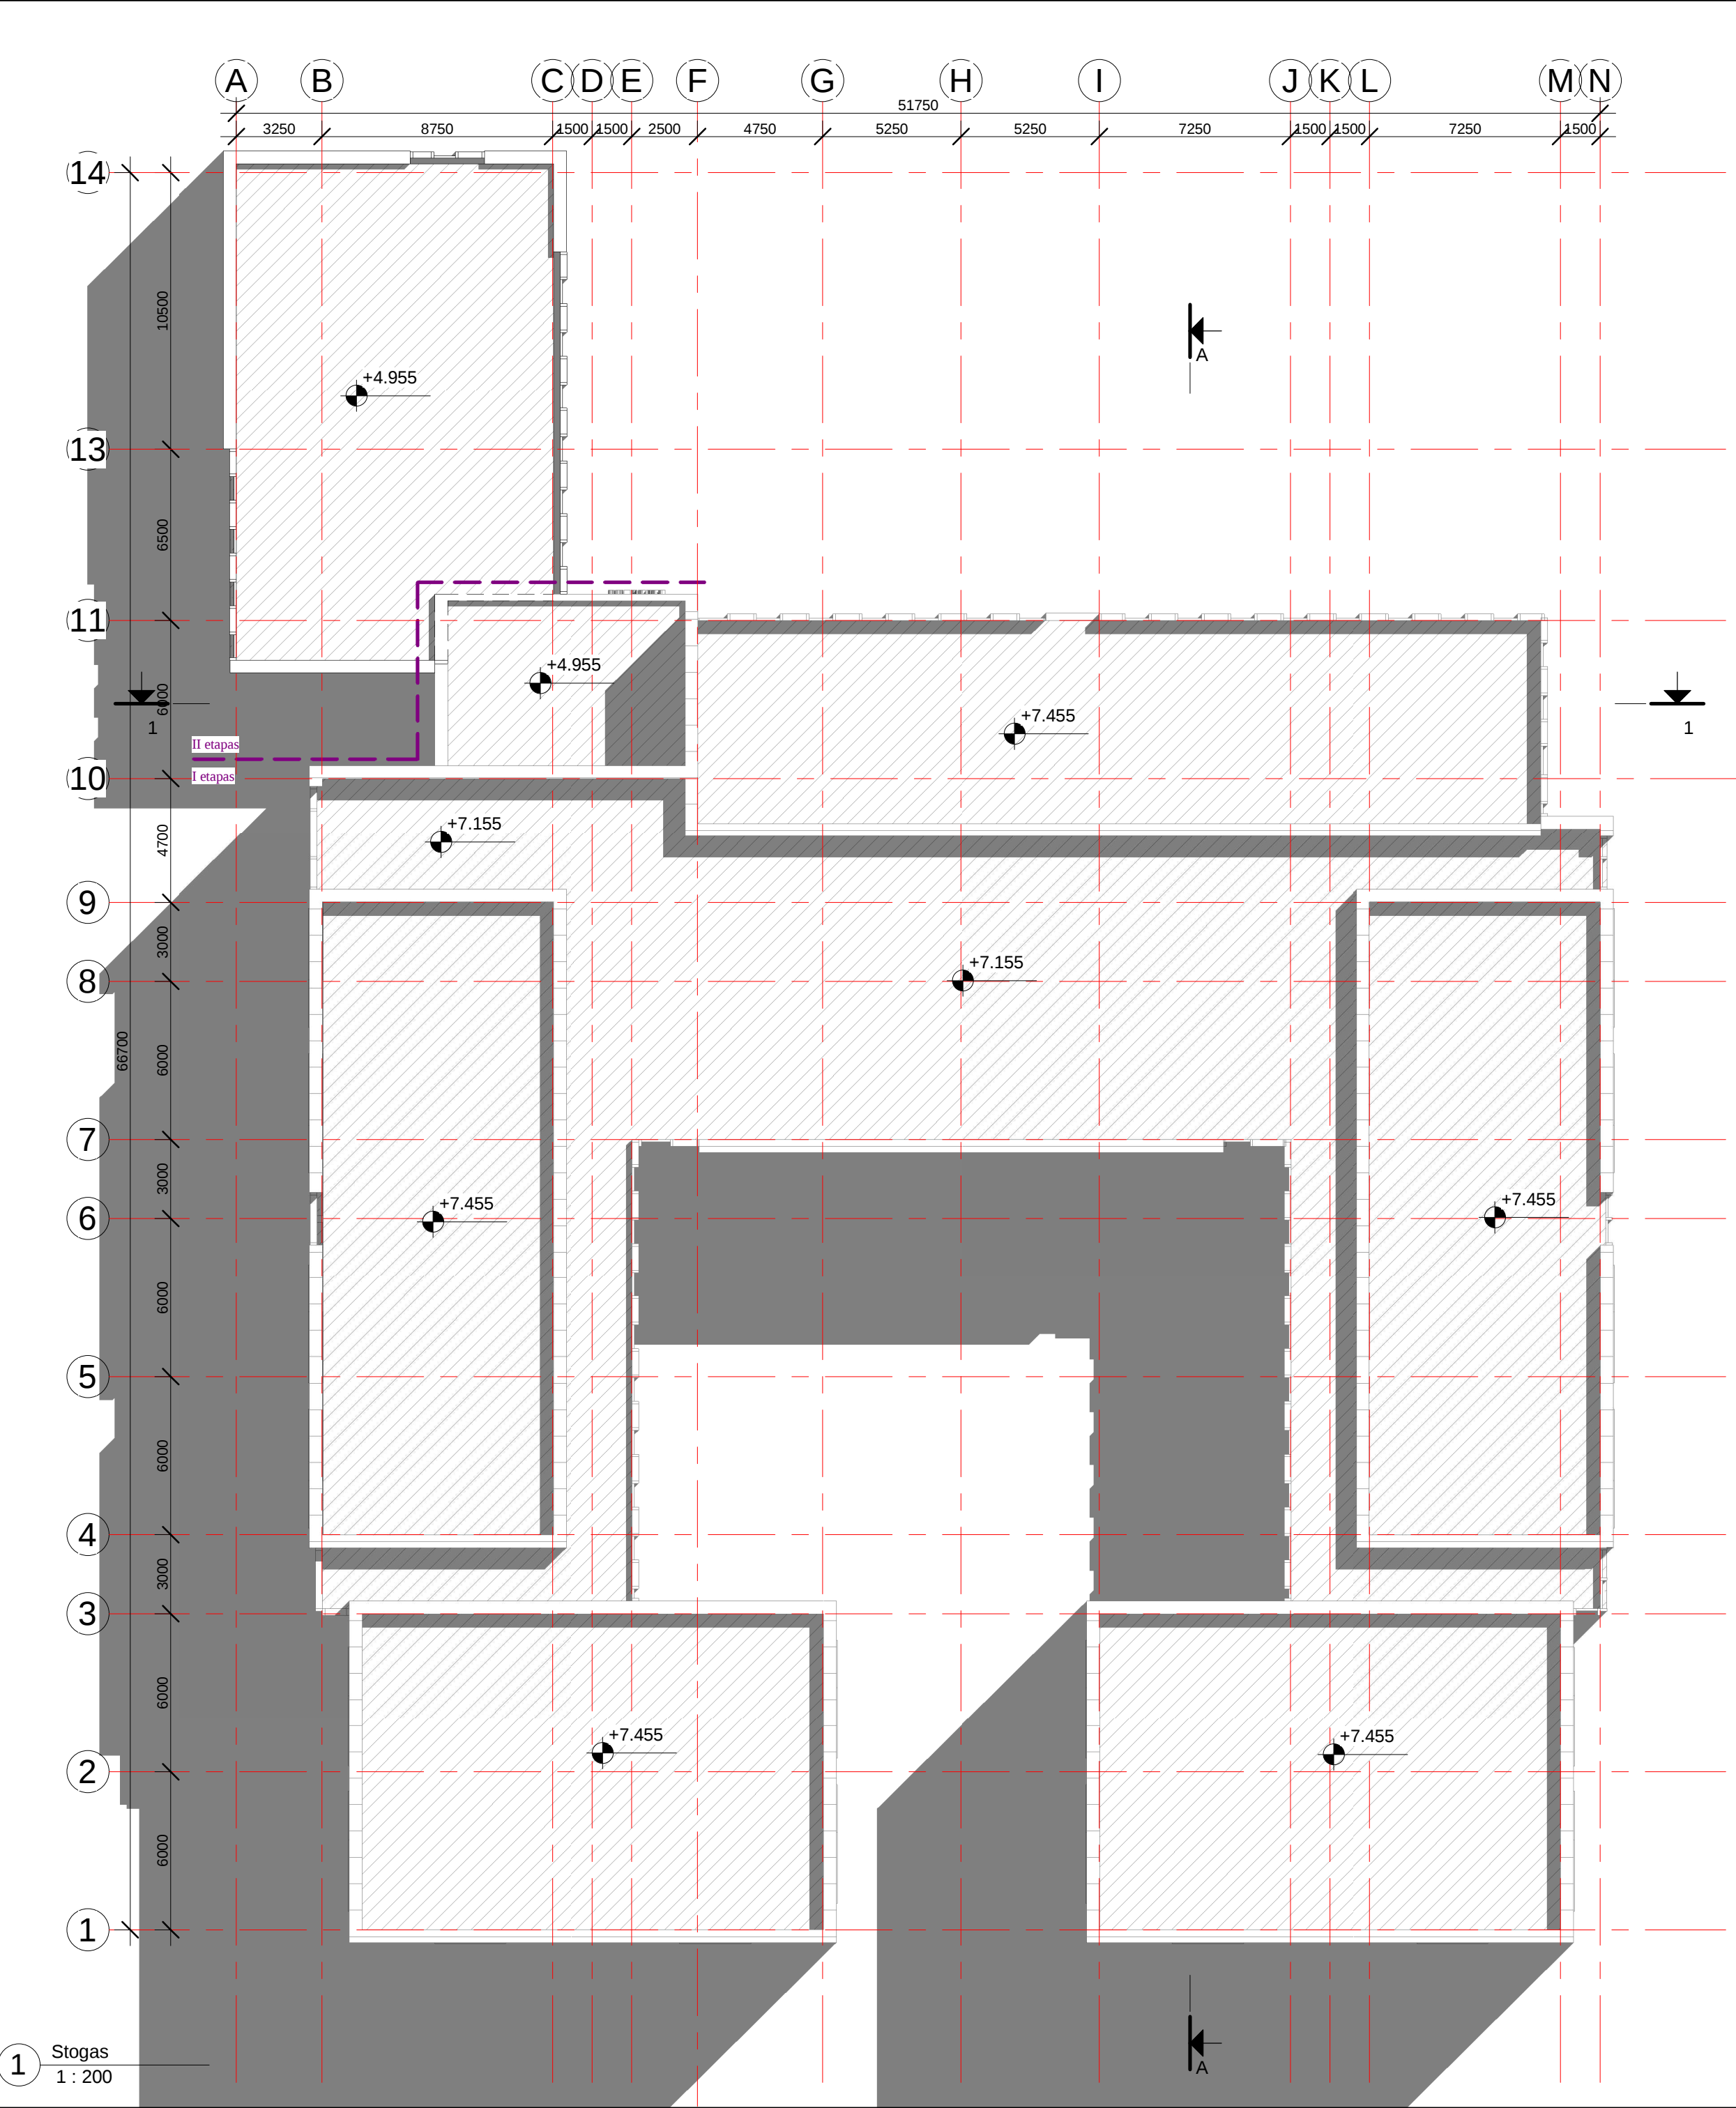




0	2020-09	Visuomenės informavimui			
LAIDA	DATA	APRAŠYMAS			
ATESTATO NR.	atamis Žirmūnų g. 139-321, Vilnius, Tel.: (8~5) 272 83 34			PROJEKTO PAVADINIMAS	
				Mokslų paskirties pastato, Tolminkiemio g. 11A, Vilnius, statybos projektas	
	A1987	SPV	Ieva Puidokaitė	BRĖŽINIO PAVADINIMAS	
A1939	PDV SA	Gražvydas Sabaliauskas	Stogo planas M1:200		0
LT	STATYTOJAS			ŽYMUO	LAPAS
	VILNIAUS MIESTO SAVIVALDYBĖ			AT-20A-1615-01-PP-SA.B-06	LAPŲ
				1	1

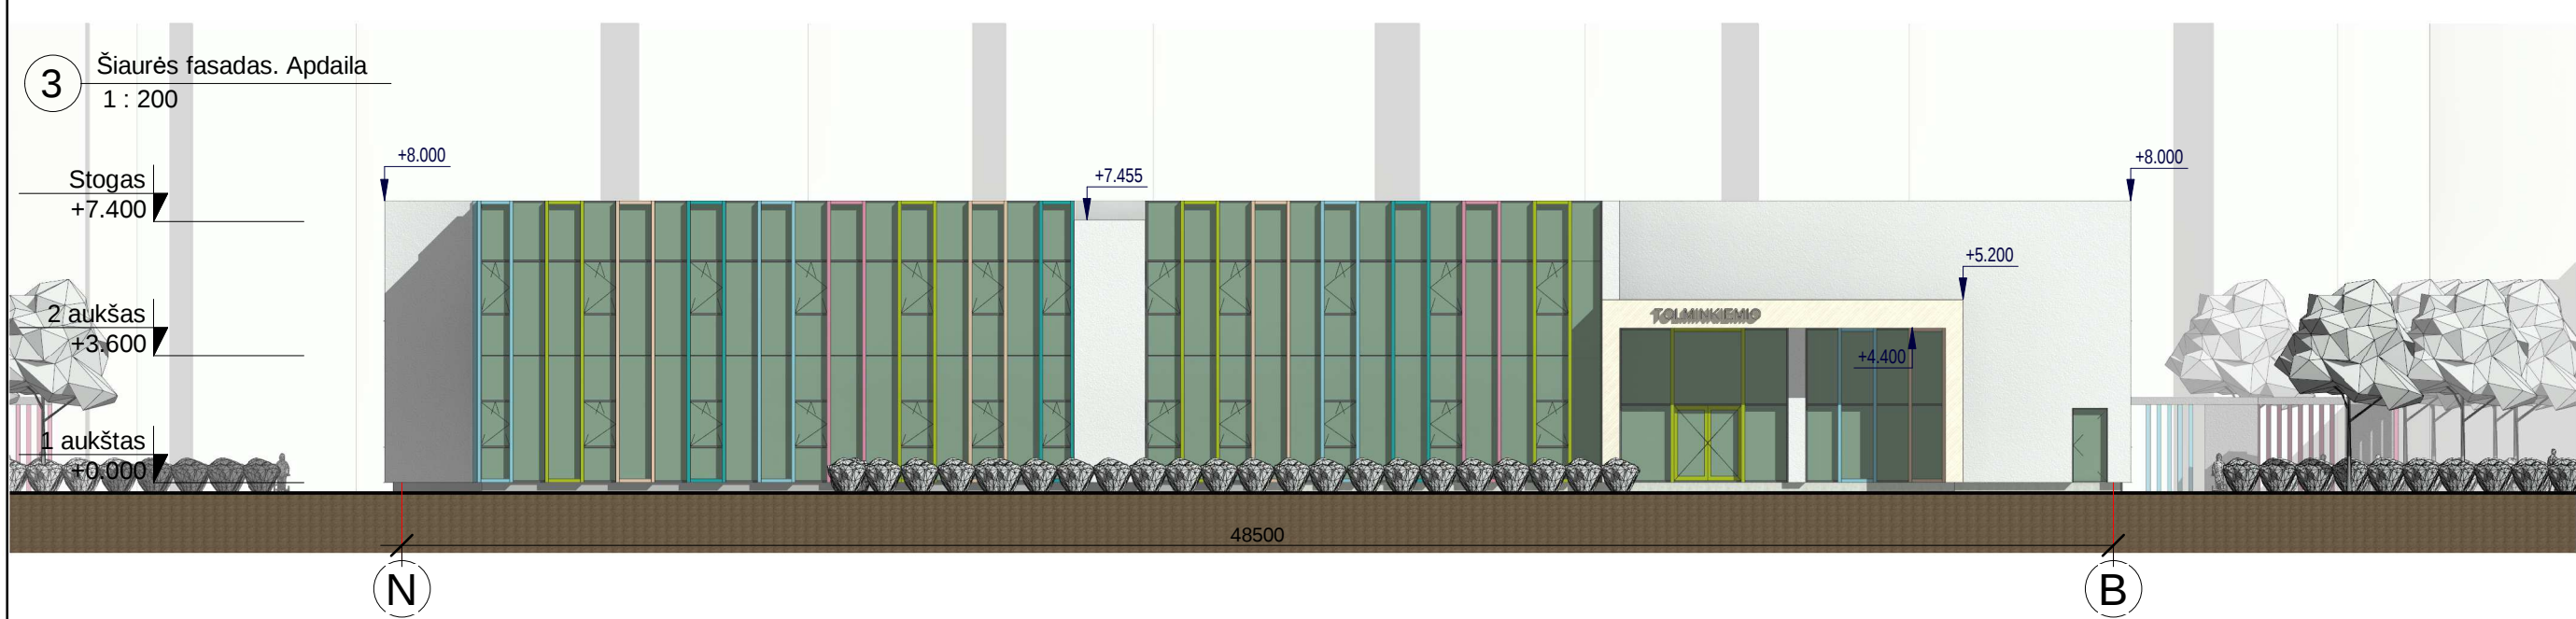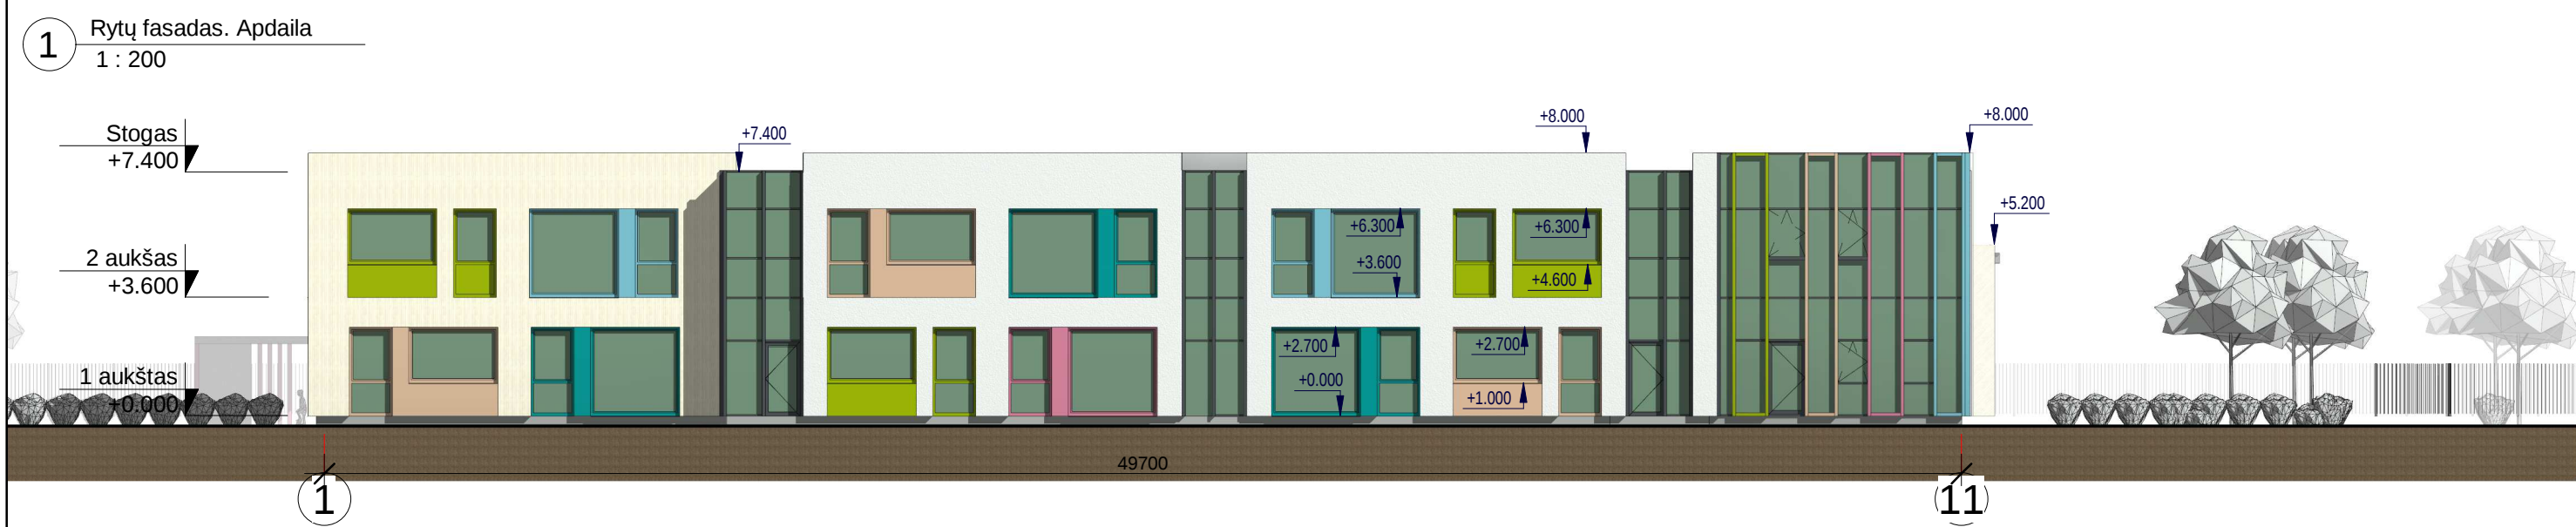

0	2020-09	Visuomenės informavimui	
LAIDA	DATA	APRAŠYMAS	
ATESTATO NR.	atamis		PROJEKTO PAVADINIMAS
A1987	SPV	Ieva Puidokaitė	Mokslo paskirties pastato, Tolminkiemio g. 11A, Vilnius, statybos projektas
A1939	PDV SA	Gražvydas Sabaliauskas	BRĖŽINIO PAVADINIMAS
			Fasadai
			M1:200
LT	STATYTOJAS	ŽYMUO	LAPAS LAPŲ
	VILNIAUS MIESTO SAVIVALDYBĖ	AT-20A-1615-01-PP-SA.B-07	1 1

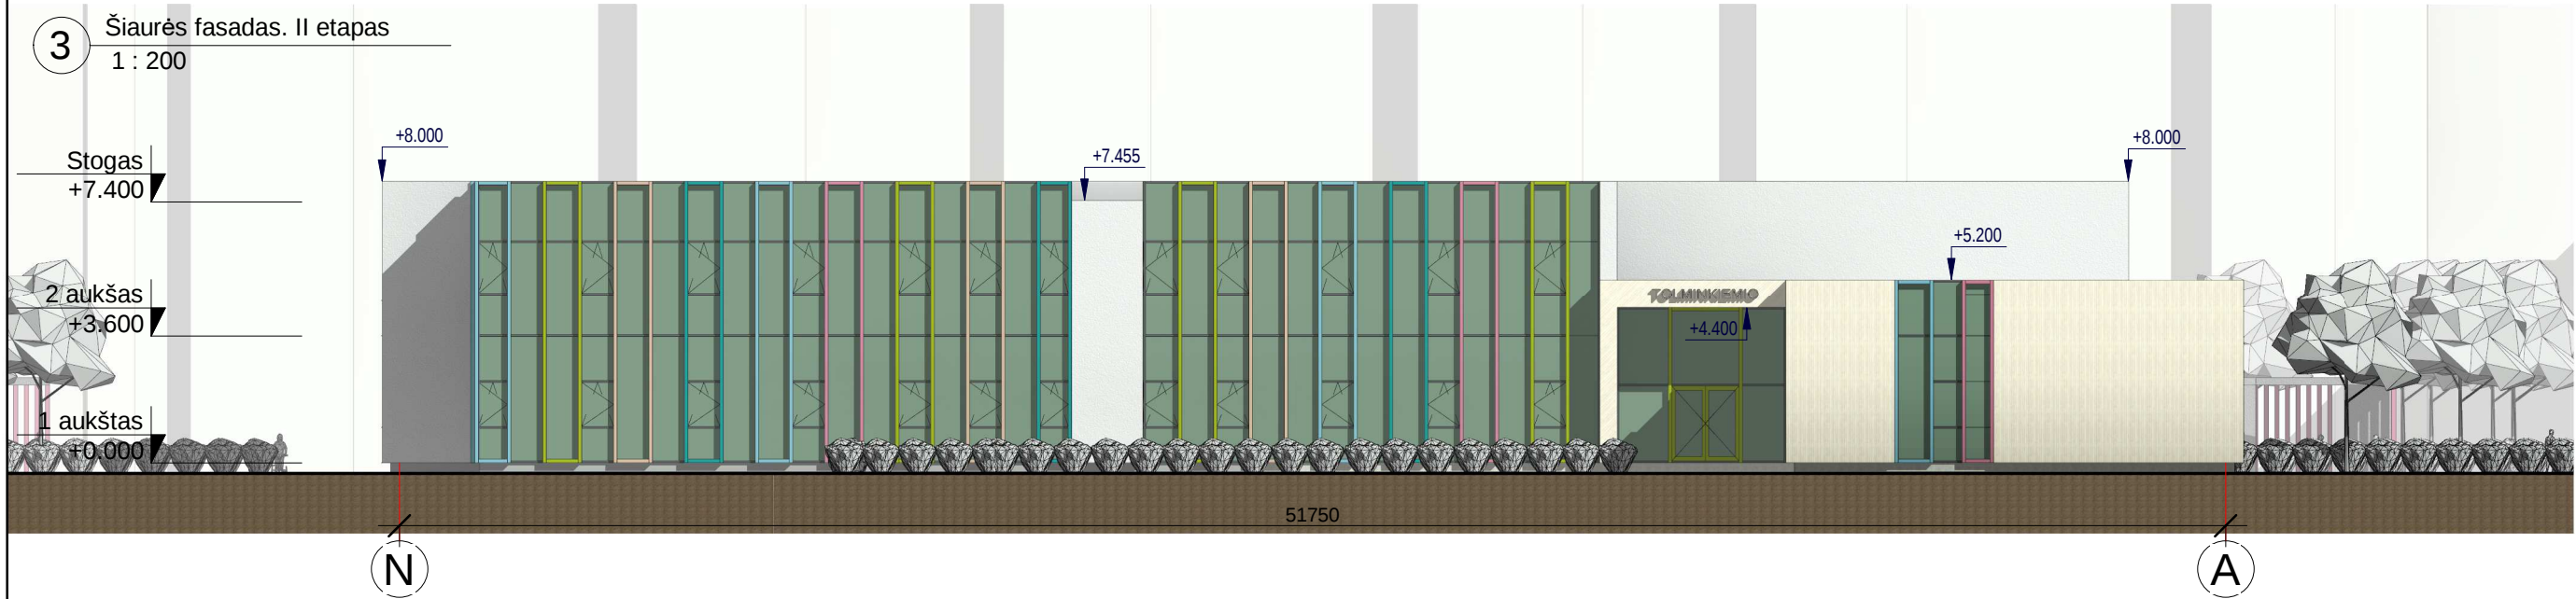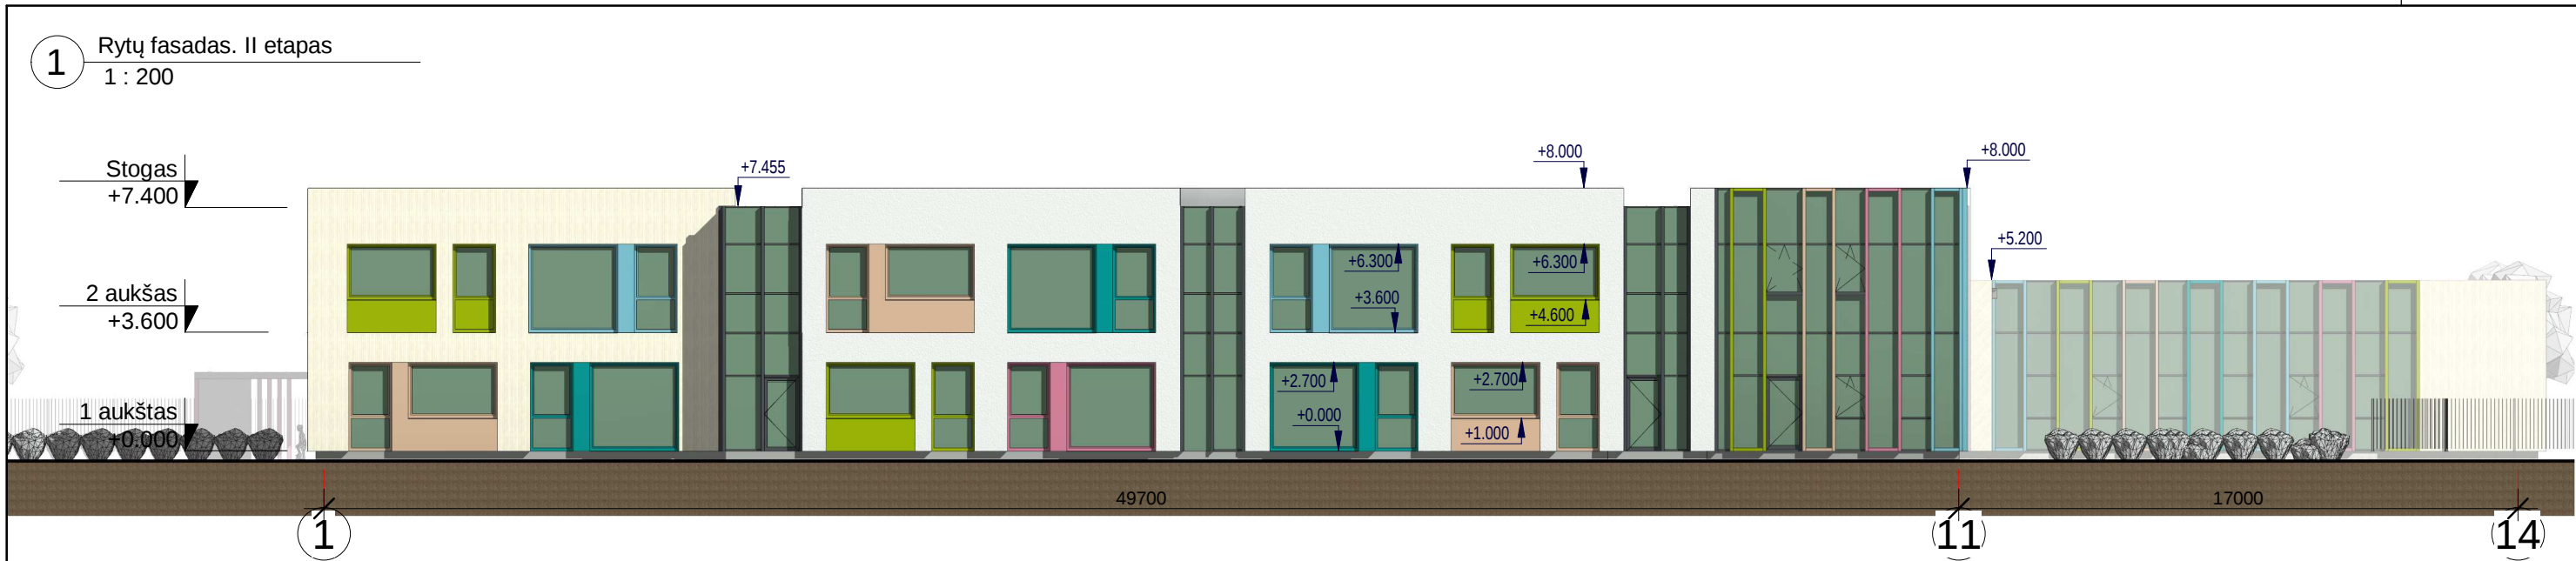

0	2020-09	Visuomenės informavimui				
LAIDA	DATA					
ATESTATO NR.	atamis Žirmūnų g. 139-321, Vilnius, Tel.: (8-5) 272 83 34			APRAŠYMAS		
				PROJEKTO PAVADINIMAS		
				Mokslų paskirties pastato, Tolminkiemio g. 11A, Vilnius, statybos projektas		
A1987	SPV	Ieva Puidokaitė	BRĖŽINIO PAVADINIMAS		LAIDA	
A1939	PDV SA	Gražvydas Sabaliauskas	Fasadai. II etapas M1:200		0	
LT	STATYTOJAS			ŽYMUO	LAPAS	LAPŲ
	VILNIAUS MIESTO SAVIVALDYBĖ				AT-20A-1615-01-PP-SA.B-08	1

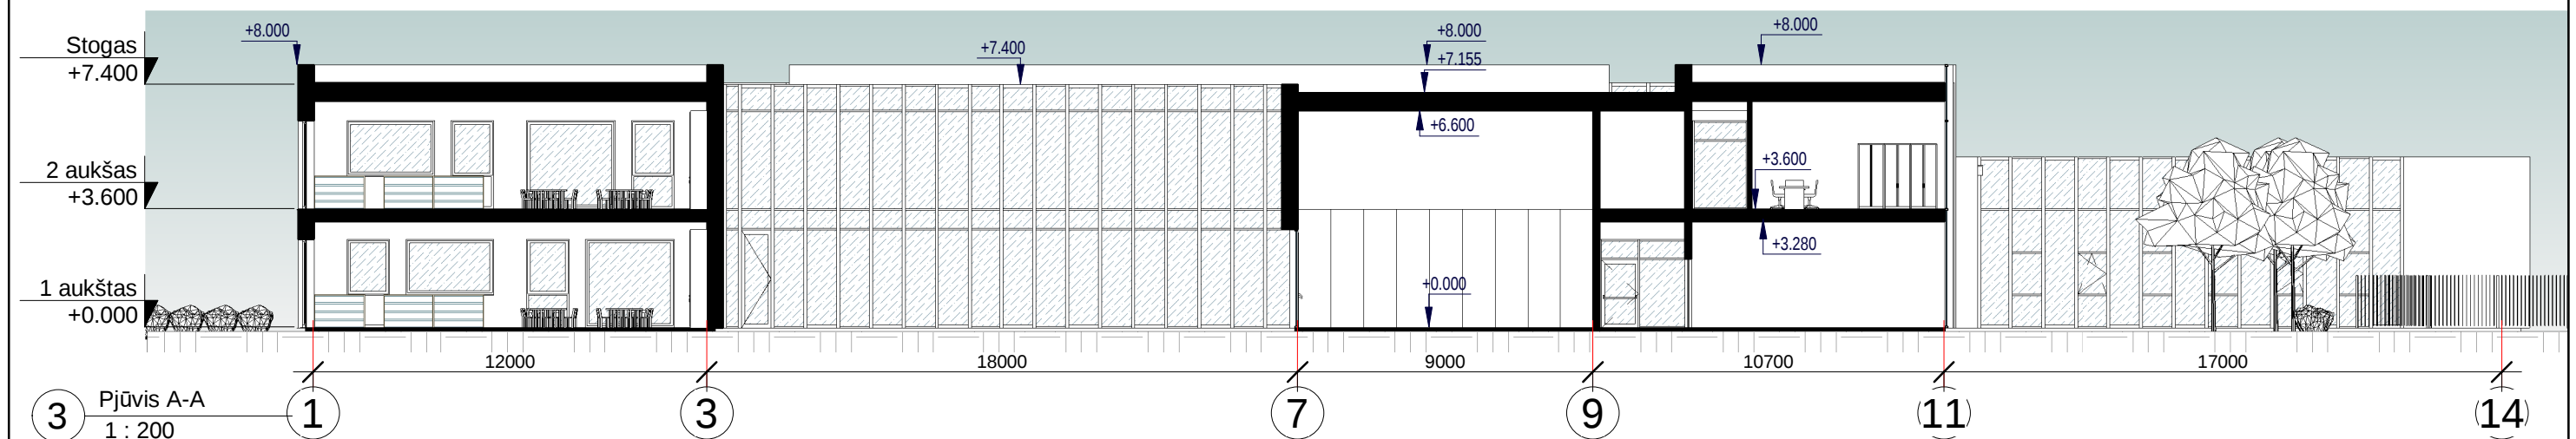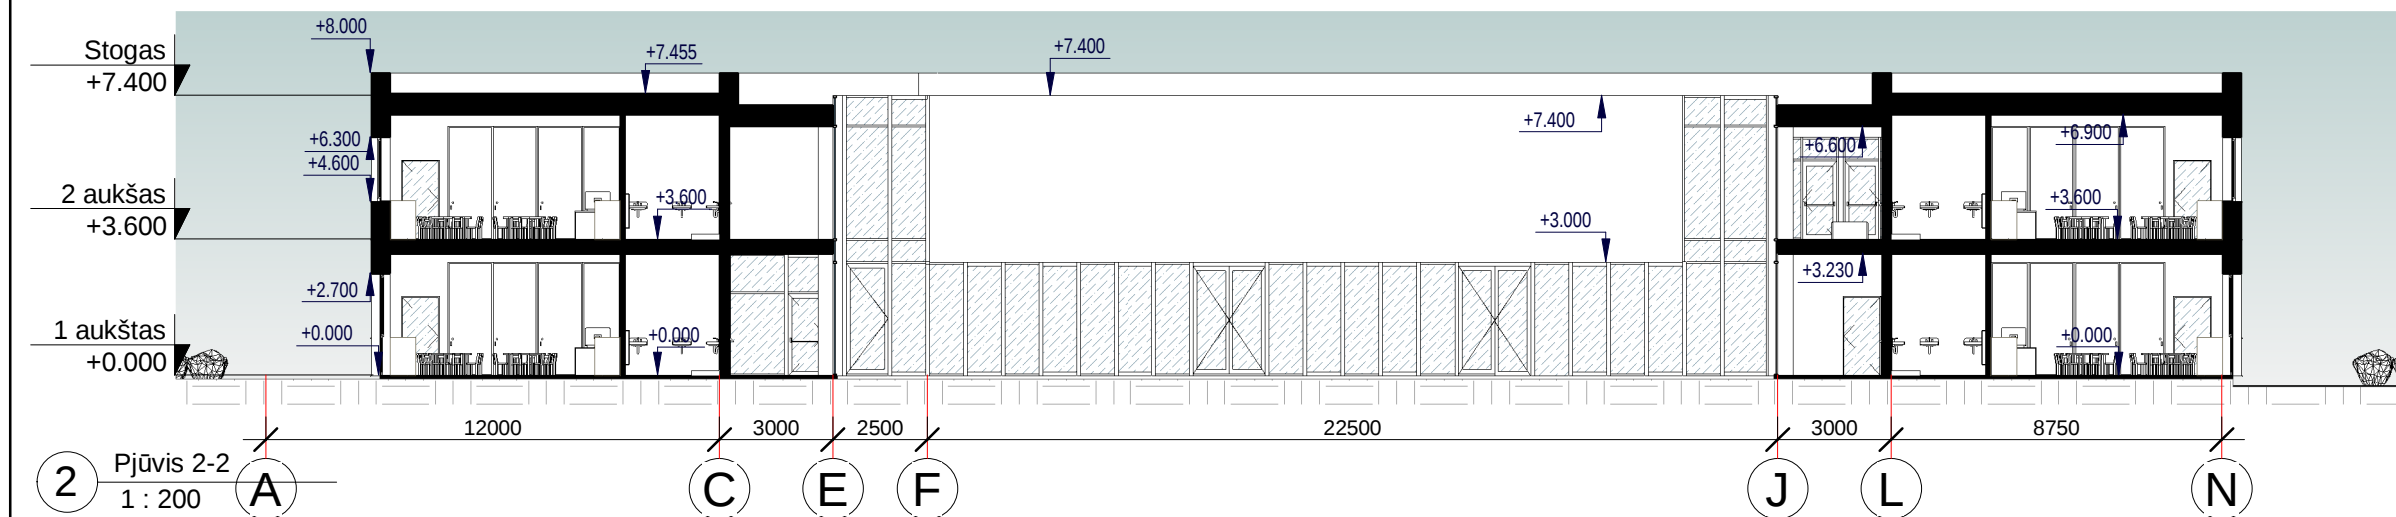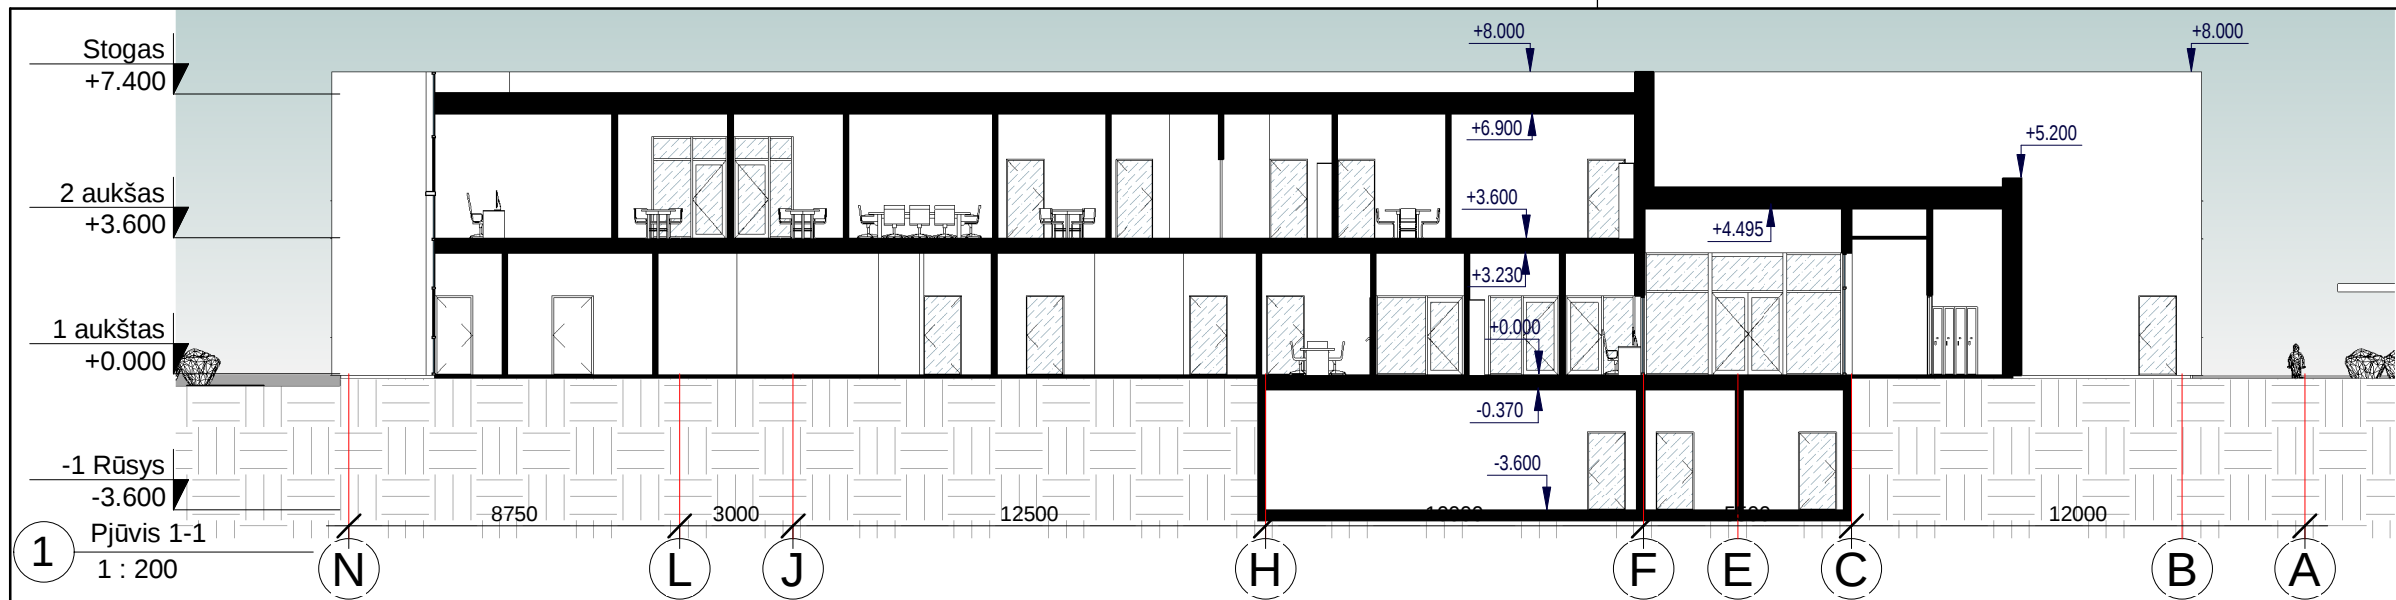

0	2020-09	Visuomenės informavimui			
LAIDA	DATA	APRAŠYMAS			
ATESTATO NR.	atamis Žirmūnų g. 139-321, Vilnius, Tel.: (8~5) 272 83 34			PROJEKTO PAVADINIMAS	
				Mokslo paskirties pastato, Tolminkiemio g. 11A, Vilnius, statybos projektas	
A1987	SPV	Ieva Puidokaitė		BRĖŽINIO PAVADINIMAS	LAIDA
A1939	PDV SA	Gražvydas Sabaliauskas			0
LT	STATYTOJAS VILNIAUS MIESTO SAVIVALDYBĖ			ŽYMUO AT-20A-1615-01-PP-SA.B-09	LAPAS
					LAPŲ
					1 1



0	2020-09	Visuomenės informavimui				
LAIDA	DATA	APRAŠYMAS				
ATESTATO NR.	atamis Žirmūnų g. 139-321, Vilnius, Tel.: (8~5) 272 83 34			PROJEKTO PAVADINIMAS		
				Mokslo paskirties pastato, Tolminkiemio g. 11A, Vilnius, statybos projektas		
	A1987	SPV	Ieva Puidokaitė	BRĖŽINIO PAVADINIMAS		LAIDA
	A1939	PDV SA	Gražvydas Sabaliauskas			
				Išorės 3d vaizdai	0	
				M1:200		
LT	STATYTOJAS			ŽYMUO	LAPAS	LAPŲ
	VILNIAUS MIESTO SAVIVALDYBĖ				1	1



0	2020-09	Visuomenės informavimui				
LAIDA	DATA	APRAŠYMAS				
ATESTATO NR.	atamis Žirmūnų g. 139-321, Vilnius, Tel.: (8~5) 272 83 34			PROJEKTO PAVADINIMAS		
				Mokslo paskirties pastato, Tolminkiemio g. 11A, Vilnius, statybos projektas		
	A1987	SPV	Ieva Puidokaitė	BRĖŽINIO PAVADINIMAS		LAIDA
	A1939	PDV SA	Gražvydas Sabaliauskas			
			Vidaus 3d vaizdai M1:200		0	
LT	STATYTOJAS			ŽYMUO	LAPAS	LAPŲ
	VILNIAUS MIESTO SAVIVALDYBĖ				1	1