



ŠIAURINIS FASADAS (1:100)

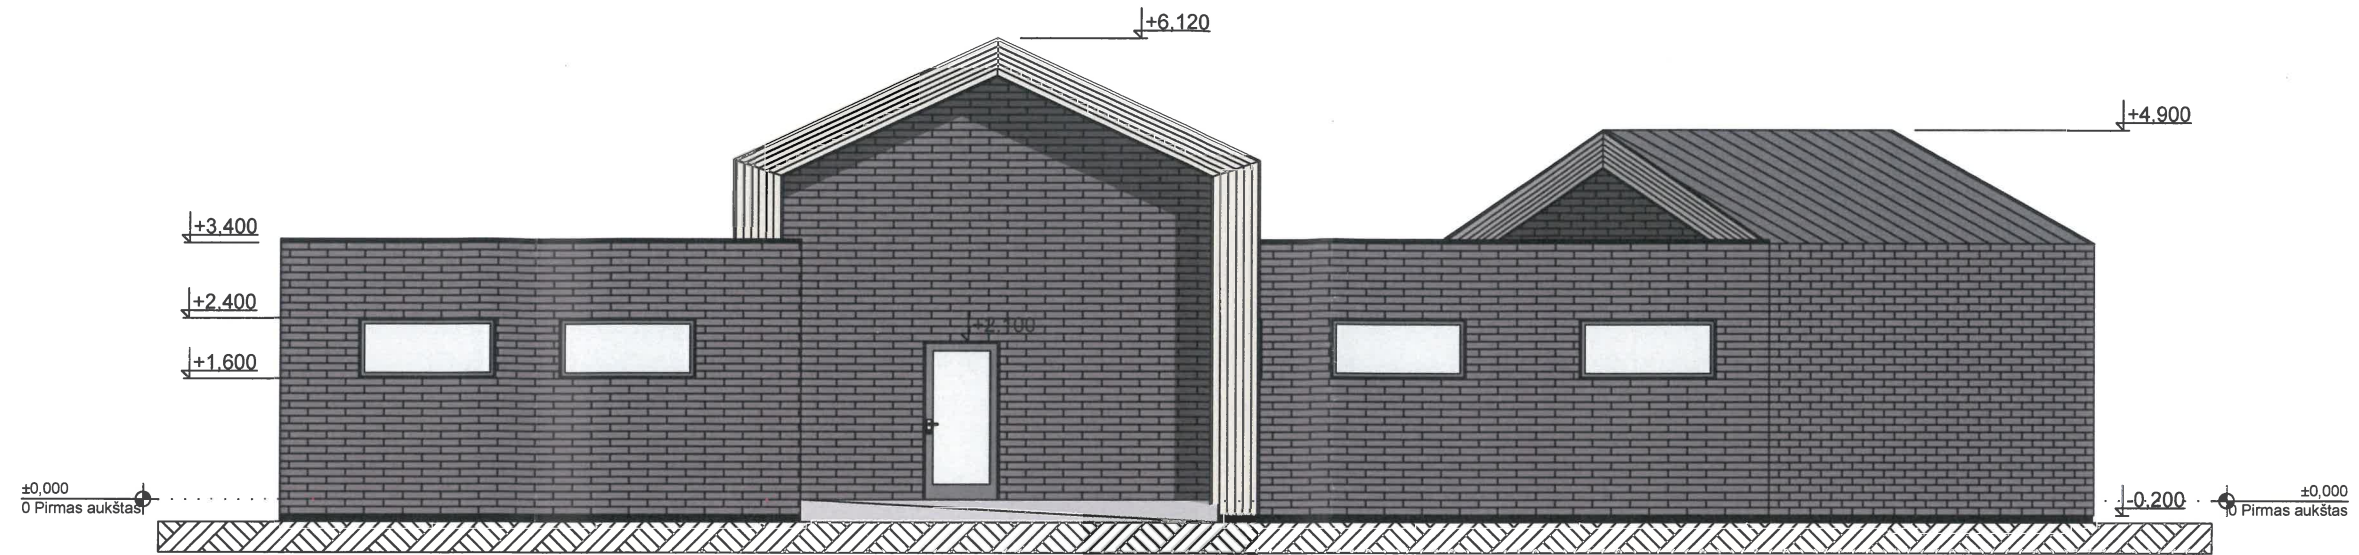

RYTINIS FASADAS (1:100)

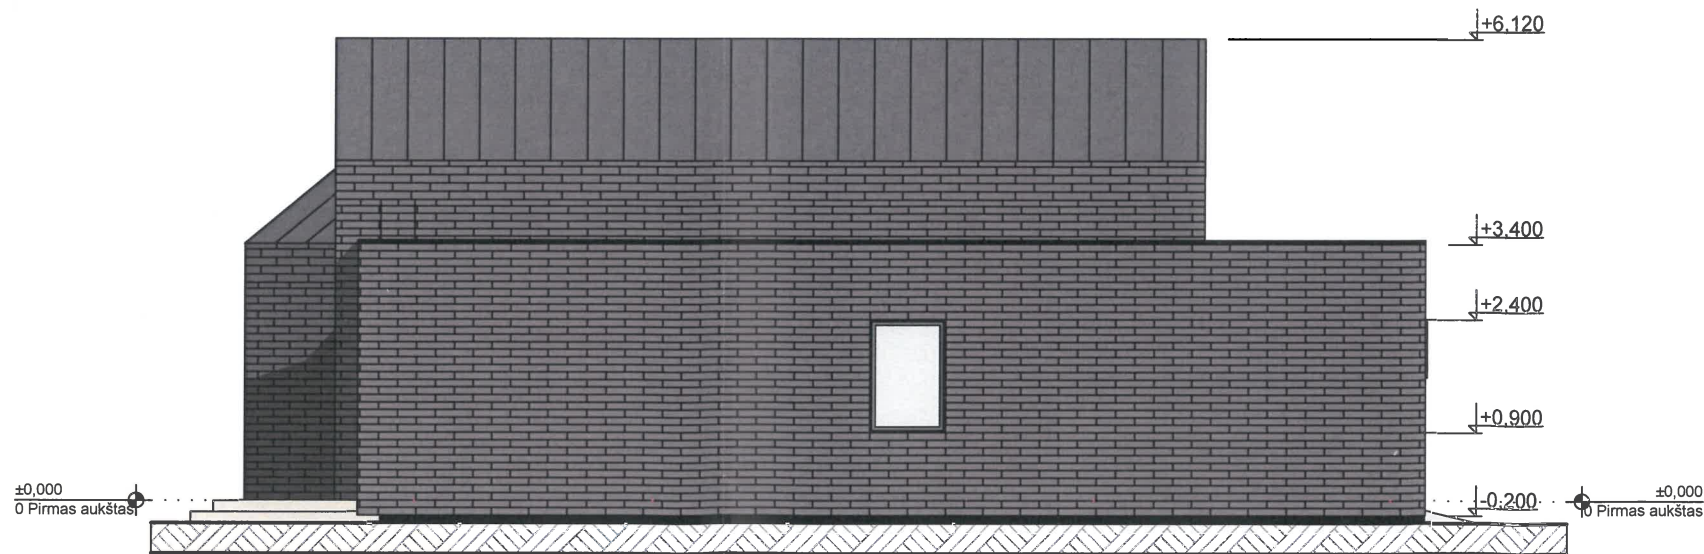


FASADŲ APDAILOS LENTELE


ETALONAS	FASADO ELEMENTAI	APDAILA	SPALVA
	STOGAS	SKARDA, PRILYDOMA DANGA	T.PILKA, JUODA
	STOGO PAKALIMAI, SIENOS	MEDINĖS DAILYLENTĖS	ŠV. RUDA RAL1013
	SIENOS	KLINKERINĖS PLYTELĖS	T.PILKA RAL7011
	LANGAI, DURYS	PLASTIKINIAI	T. PILKA RAL7011
	PAMATAI-COKOLIS	FASADINIS TINKAS	JUODA

Atestato/ diplomo Nr.	Projektuotojas: KARTOGRAFINIAI PROJEKTAI Vytauto g. 17, Ila., Kretinga t. k.: 300975770			Objektas: POILSIO PASKIRTIES PASTATO SU GYVENAMOSIOMIS PATALPOMIS LAISVĖS G. 69, KRETINGOS M., STATYBOS PROJEKTAS ŽEMĖS SKL. KAD. NR.5634/0007:861		
	A 409	Direktorius PV, archit.	E. Petrauskas R. Laužikas	2020 2020	Brėžinys: FASADŲ SPALVINIS SPRENDIMAS	Mastelis 1:100
PP	Užsakovas: J. J.	Projektuotoja A. Navickienė	2020	Žymuo: KPR-20/28-PP-AKD-01	Laidas 1	Lapų 1

PIETINIS FASADAS (1:100)

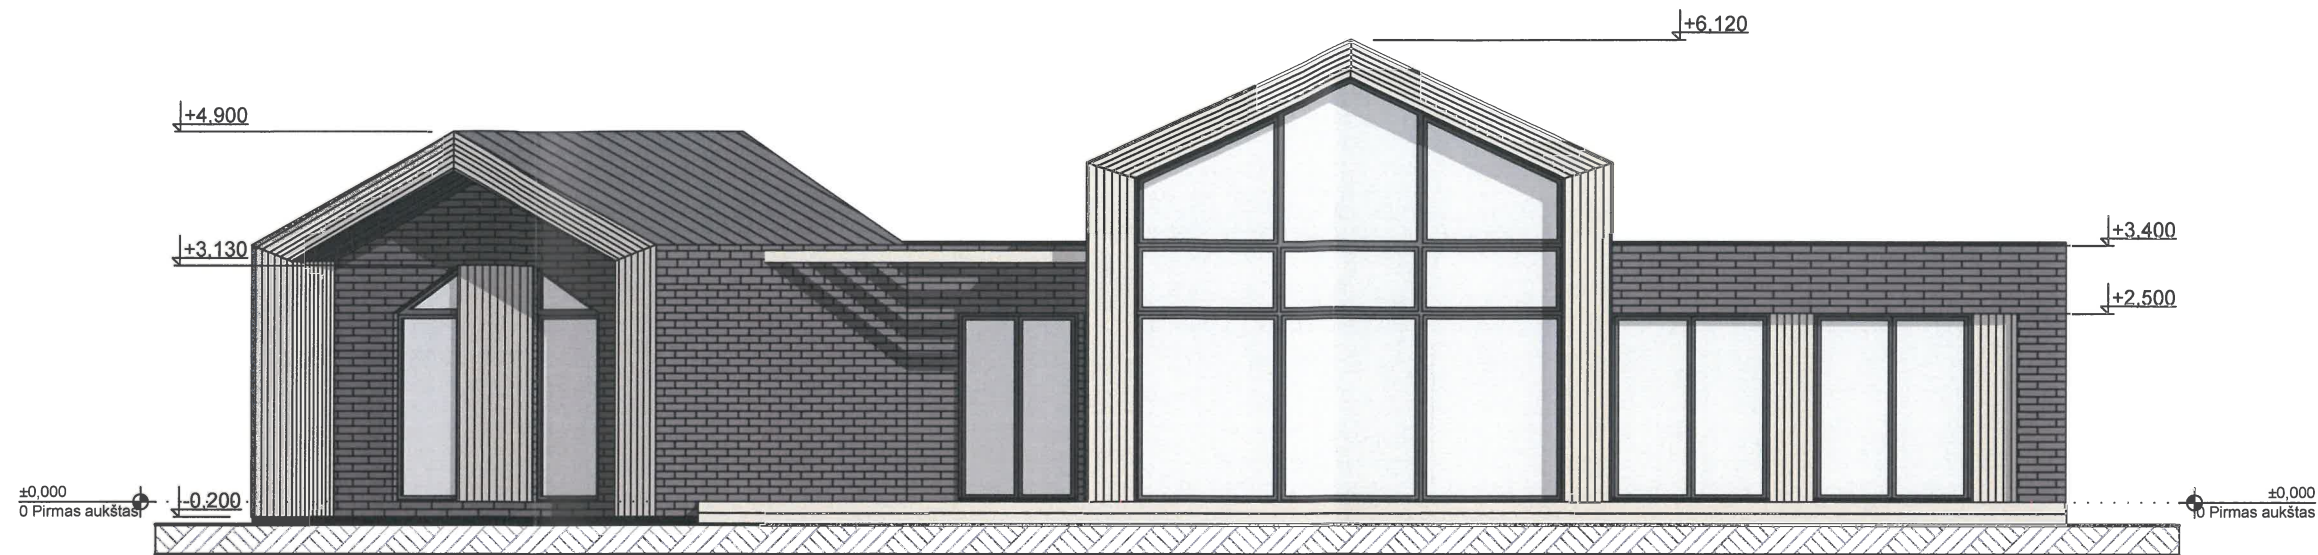

VAKARINIS FASADAS (1:100)

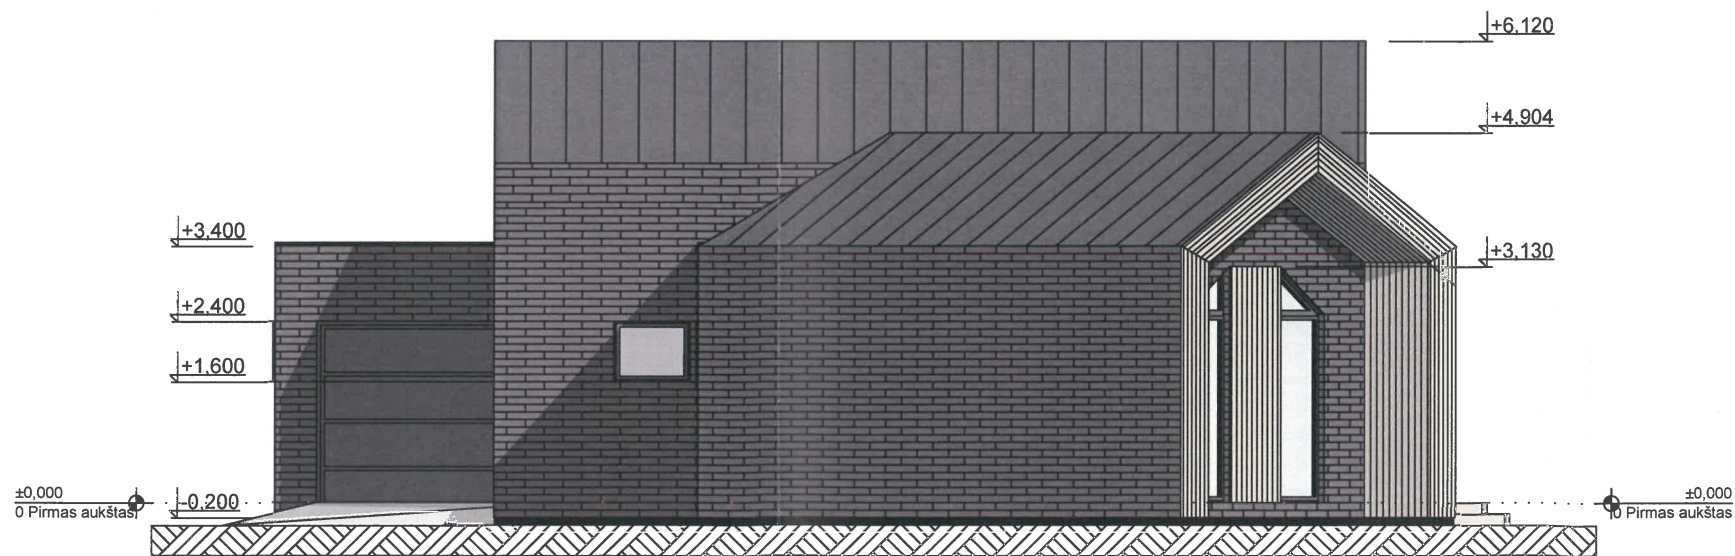

FASADŲ APDAILOS LENTELE

ETALONAS	FASADO ELEMENTAI	APDAILA	SPALVA
	STOGAS	SKARDA, PRILYDOMA DANGA	T.PILKA, JUODA
	STOGO PAKALIMAI, SIENOS	MEDINĖS DAILYLENTĖS	ŠV. RUDA RAL1013
	SIENOS	KLINKERINĖS PLYTELĖS	T.PILKA RAL7011
	LANGAI, DURYS	PLASTIKINIAI	T. PILKA RAL7011
	PAMATAI-COKOLIS	FASADINIS TINKAS	JUODA

Atestato/ diplomo Nr.	Projektuotojas: KARTOGRAFINIAI PROJEKTAI		Objektas: POILSIO PASKIRTIES PASTATO SU GYVENAMOSIOMIS PATALPOMIS LAISVĖS G. 69, KRETINGOS M., STATYBOS PROJEKTAS ŽEMĖS SKL. KAD. NR.5634/0007:861		
	Vytauto g. 17, Ila., Kretinga Im. k.: 300975770		Tel./Fax. (8 445) 78199 Mob. (8 647) 17411 info@kartografiniaiprojektai.lt		
A 409	Direktorius	E. Petrauskas	2020	Brėžinys: FASADŲ SPALVINIS SPRENDIMAS	
	PV, archit.	R. Laužikas	2020		
	Projektuotoja	A. Navickienė	2020	Žymuo: KPR-20/28-PP-AKD-02	
PP	Užsakovas:	J. J.			
				Mastelis	Laida
				1:100	0
				Lapas	Lapų
				1	1



Atestato/ diplomo Nr.	Projektuotojas: KARTOGRAFINIAI PROJEKTAI		Objektas:	
	Vytauto g. 17, Ila., Kretinga Im. k.: 300975770		POILSIO PASKIRTIES PASTATO SU GYVENAMOSIOMIS PATALPOMIS LAISVĖS G. 69, KRETINGOS M., STATYBOS PROJEKTAS ŽEMĖS SKL. KAD. NR.5634/0007:861	
A 409	Direktorius PV, archit.	E. Petrauskas R. Laužikas	2020 2020	Brėžinys: 3D VIZUALIZACIJA
PP	Užsakovas: J. J.			Žymuo: KPR-20/28-PP-AKD-05
				Mastelis Laida
				Lapas Lapų
				0 1 1