


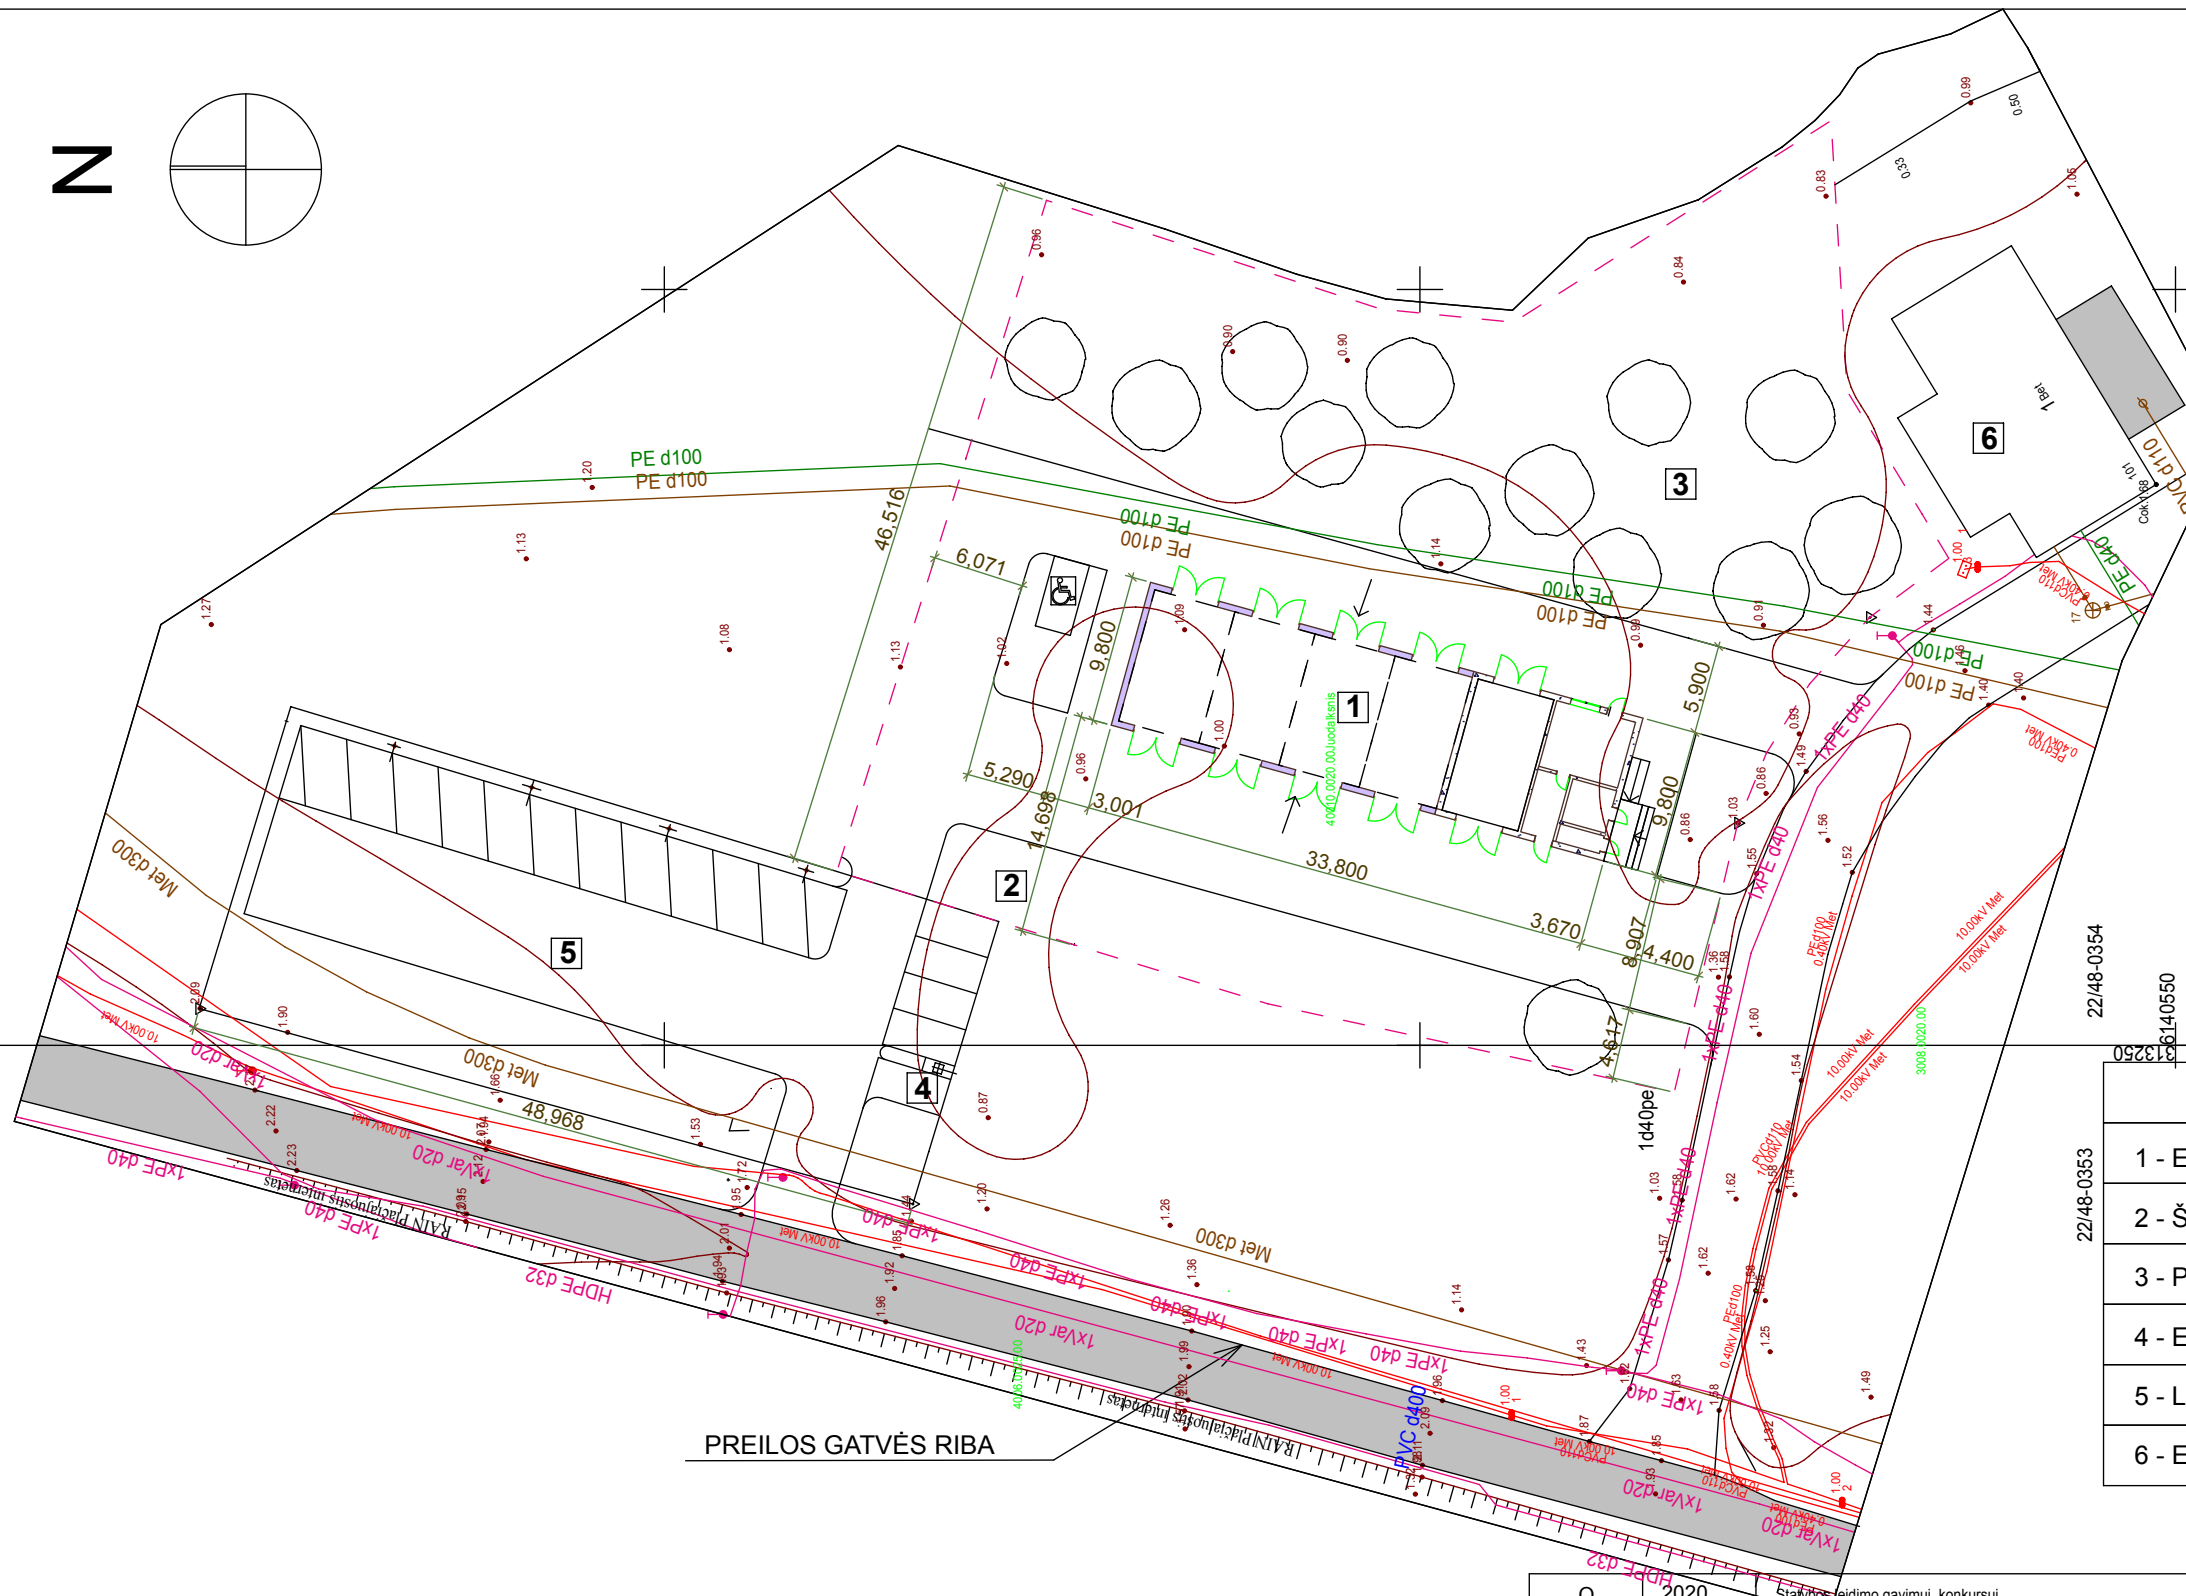

PAVADINIMAS	MATO VIENETAS	KIEKIS	PASTABOS
-------------	------------------	--------	----------

1. sklypo plotas	m ²	2924,00
2. sklypo užstatymo intensyvumas	%	10,2
3. sklypo užstatymo tankis	%	11,4



1. Vandens uostų statinys – elingas su pagalbinėmis žvejų ūkio patalpomis			
2. Pastato bendrasis plotas.*	m ²	297,90	
3. Pastato užstatymo plotas.*	m ²	332,00	
4. Pastato tūris.*	m ³	1788,00	
5. Aukštų skaičius.*	vnt.	1	
6. Pastato aukštis.	m	7,00	
8. Energinio naudingumo klasė			Nustatoma TDF
10. Statinio atsparumo ugniai laipsnis			Nustatoma TDF

1. inžinerinių tinklų ilgis*	m	Nustatoma TDP
------------------------------	---	---------------


1. Vandens uostų inžinerinis statinys – laivų ir laivų priekabu saugojimo aikštelė	m ²	659,00
---	----------------	--------

8. * Žvaigždute pažymėti rodikliai apskaičiuojami vadovaujantis Nekilnojamojo turto kadastrinių matavimų ir kadastro duomenų surinkimo taisyklėmis, kurias tvirtina Lietuvos Respublikos žemės ūkio ministeris. Baigus statybą ir atlikus kadastrinius matavimus šie rodikliai gali turėti neesminių nukrypimų [5.39].

1 - ELINGAS SU PAGALBINĖMIS ŽVEJŲ ŪKIO PATALPOMIS
2 - ŠIUOKŠLIŲ KONTEINERIAI
3 - POILSIO ZONA
4 - ELEKTROMOBILIŲ PAKROVIMO STOTELĖ
5 - LAIVŲ IR LAIVŲ PRIEKABŲ SAUGOJIMO AIKŠTELĖ
6 - ESAMOS PASTATAS

  	SUTARTINIS ŽYMĖJIMAS
	SKLYPO RIBA
	ŽELDINIAI
	ŽN AUTOMOBILIO STOVĖJIMO VIETA

O	2020	Statybos leidimo gavimui, konkursui				
LAIDA	DATA	Pakeitimo aprašymas. Priežastis				
KVAL. PATV. DOK. Nr.	VšĮ Auksinės pakrantės projektų grupė J.k. 305605127 Baltijos pr. 109-120, LT-93223 Klaipėda e-paštas: info@aprojektai.lt Tel.: +370 608 86168				STATINIO PROJEKTO PAVADINIMAS: Vandens uostų statinių, Elingo su pagalbinėmis žvejų ūkio patalpomis, Preilos g. 99, Neringoje statybos projektas	
					STATINIO NUMERIS IR PAVADINIMAS:	
		Direktorius	Egidijus Sinkus		2020	ELINGAS SU PAGALBINĖMIS ŽVEJŲ ŪKIO PATALPOMIS
A1163	PV	Gitana Šukaitytė		2020	DOKUMENTO PAVADINIMAS: SKLYPO PLANAS M 1:500	
A1163	PDV	Gitana Šukaitytė		2020		
PP	UŽSAKOVAS: NERINGOS SAVIVALDYBĖ				DOKUMENTO ŽYMUO: APPG - 0001/20-PP	
					LAPAS	LAPŲ
				01	5	

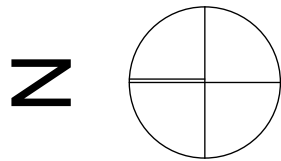

- PASTABOS:
1. DUOTI MATMENYS METRAIS
 2. VISI MATMENYS TIKSLINAMI VIETOJE
 3. TECHINIO PROJEKTO METU TIKSLINTI


SUTARTINIS ŽYMĖJIMAS	
	SKLYPO RIBA
	ŽELDINIAI
	ŽN AUTOMOBILIO STOVĖJIMO VIETA

DANGOS NR.	PAVADINIMAS	PLOTAS KV.M.
T-1	BETONINIŲ TRINKELIŲ DANGA	1016,00
Z-1	SUSTIPRINTOS VEJOS DANGA	360,00
ZL-1	PRIKLAUSOMI ŽELDINIAI - VEJA	1216,00
VISO:		2592,00

EKSPLIKACIJA

- 1 - ELINGAS SU PAGALBINĖMIS ŽVEJŲ ŪKIO PATALPOMIS
- 2 - ŠIUKŠLIŲ KONTEINERIAI
- 3 - POILSIO ZONA
- 4 - ELEKTROMOBILIŲ PAKROVIMO STOTELĖ
- 5 - LAIVŲ IR LAIVŲ PRIEKABŲ SAUGOJIMO AIKŠTELĖ
- 6 - ESAMAS PASTATAS

O	2020	Statybos leidimo gavimui, konkursui		
LAIDA	DATA	Pakeitimo aprašymas. Priežastis		
KVAL. PATV. DOK. Nr.	VšĮ Auksinės pakrantės projektų grupė J.k. 305605127 Baltijos pr. 109-120, LT-93223 Klaipėda e-paštas: info@approjektai.lt Tel.: +370 608 86168			
	STATINIO PROJEKTO PAVADINIMAS: Vandens uostų statinių, Elingo su pagalbinėmis žvejų ūkio patalpomis, Preilos g. 99, Neringoje statybos projektas			
	STATINIO NUMERIS IR PAVADINIMAS: <u>ELINGAS SU PAGALBINĖMIS ŽVEJŲ ŪKIO PATALPOMIS</u>			
	Direktorius	Egidijus Sinkus		2020
A1163	PV	Gitana Šukaitytė		2020
A1163	PDV	Gitana Šukaitytė		2020
PP	UŽSAKOVAS: NERINGOS SAVIVALDYBĖ			
	DOKUMENTO ŽYMUO: APPG - 0001/20-PP			
	LAPAS 02			
				LAPŲ 5

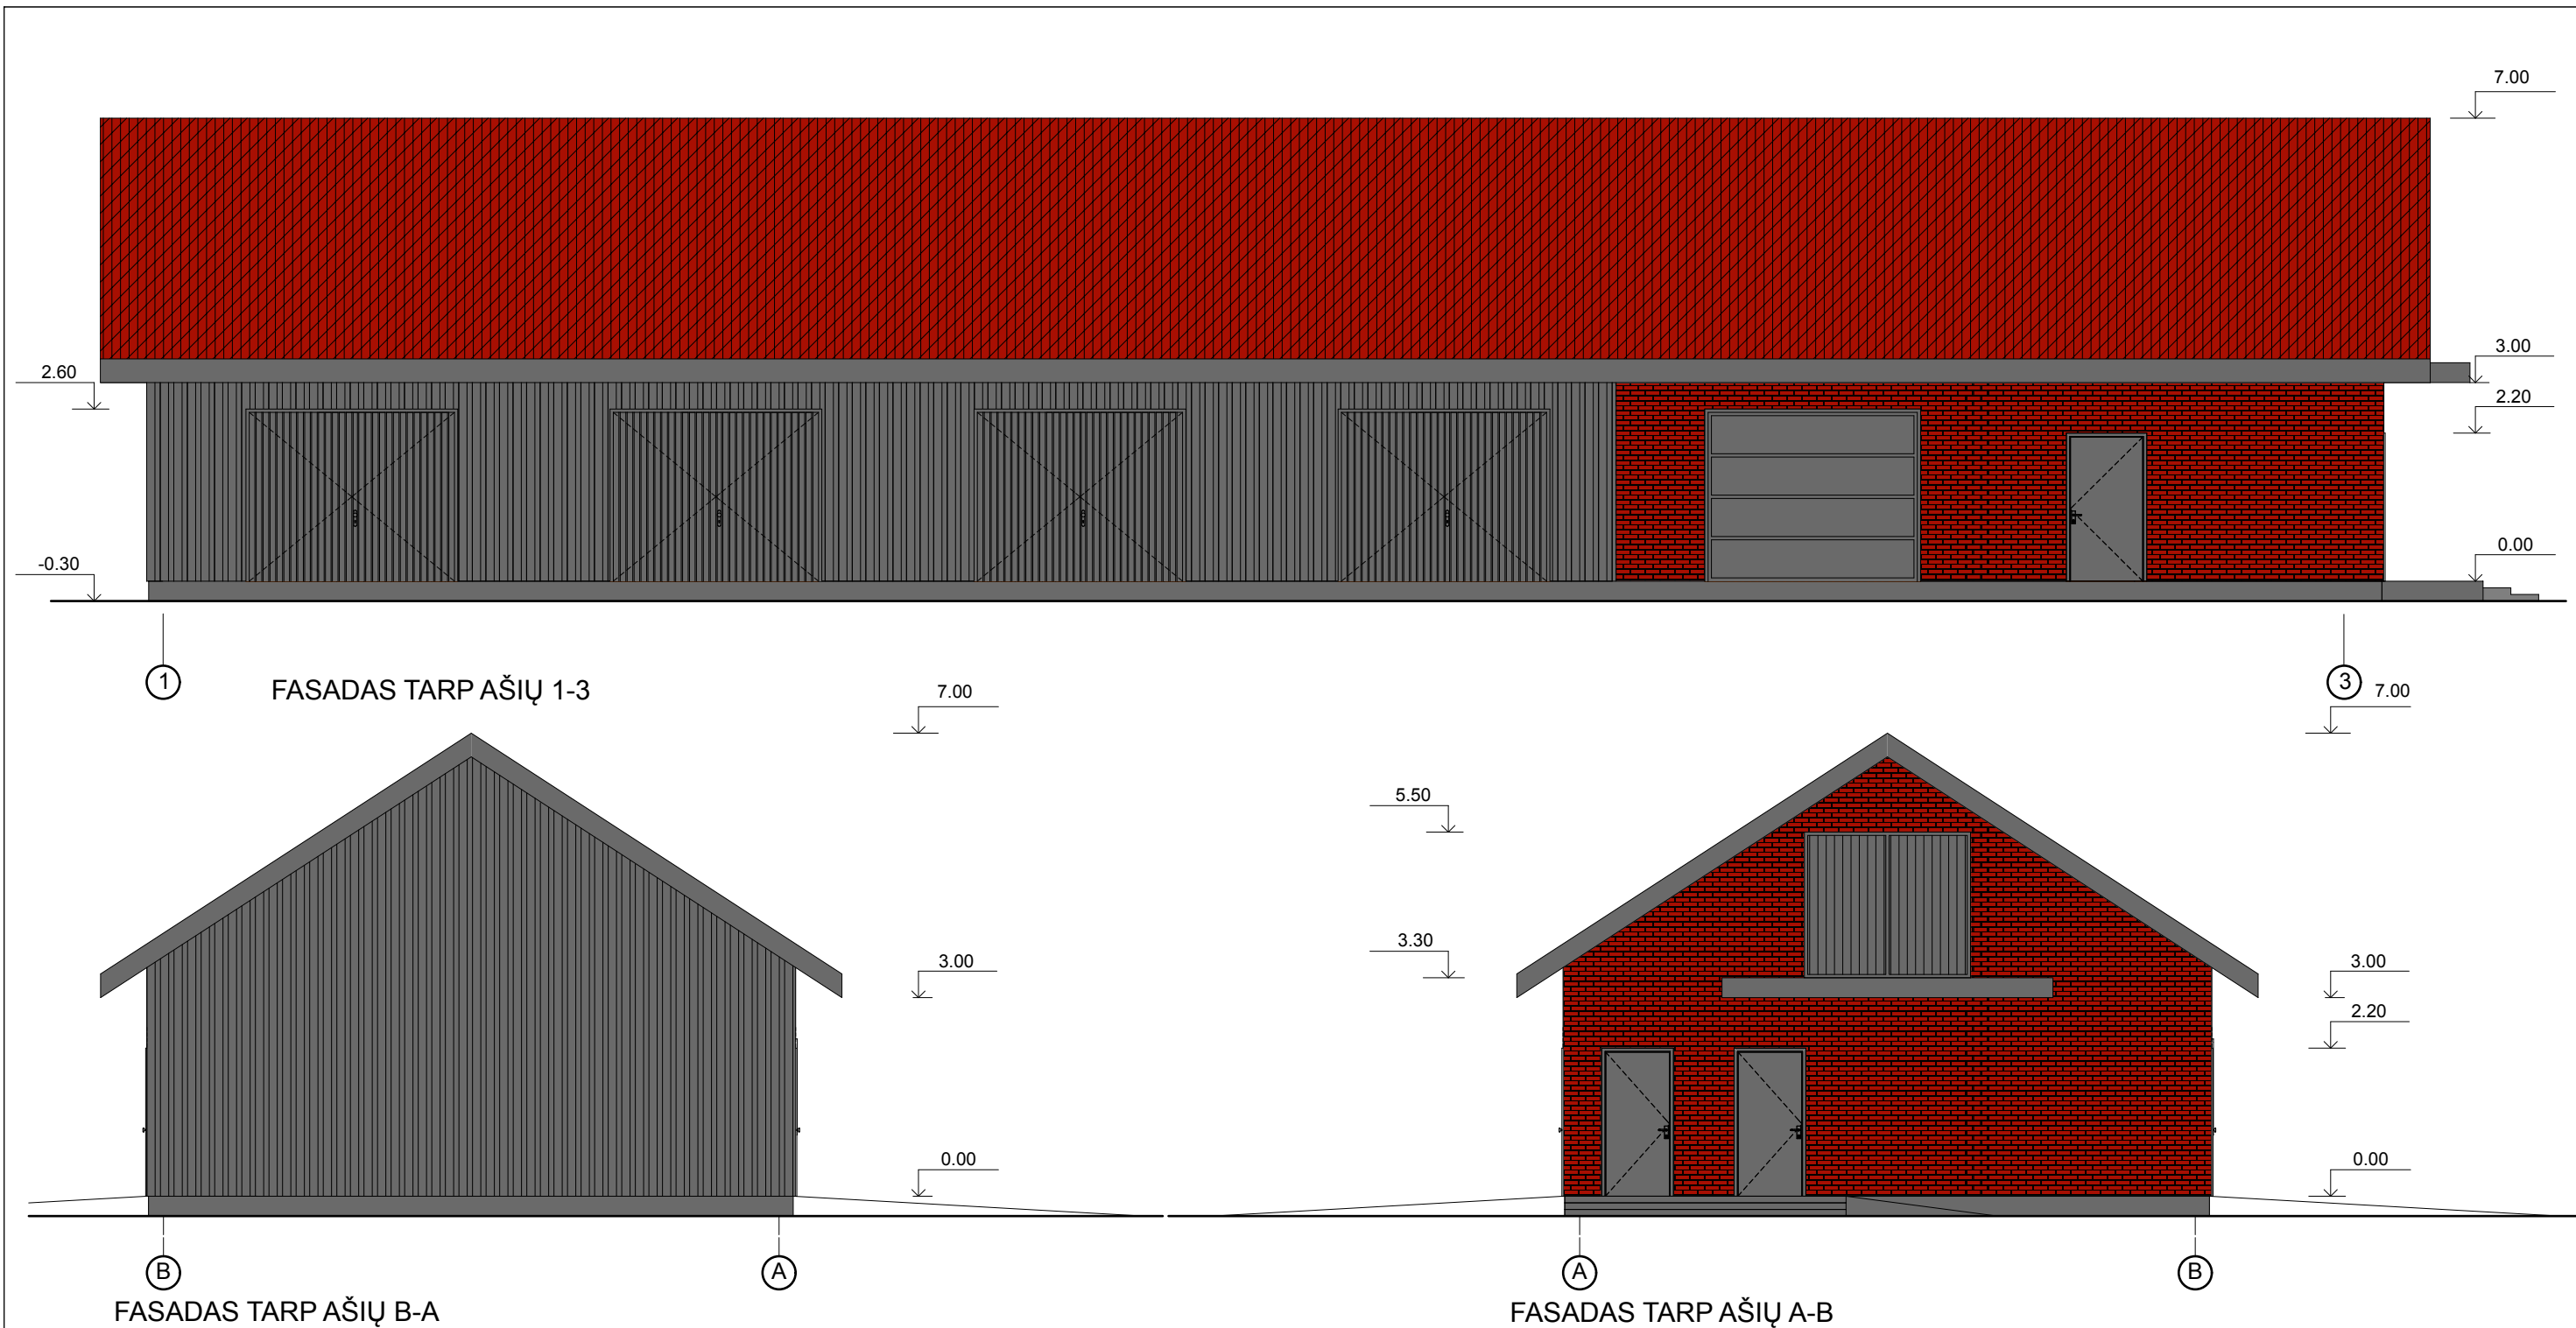

SUTARTINIAI ŽYMĖJIMAI

	MEDINĖS LENTUTĖS	(PILKA SPALVA - RAL 9004)
	KLINKERINĖS PLYTOS	(PAGAL REGIONĄ)
	MOLINĖS ČERPĖS	(RAUDONOS PAGAL REGIONĄ)
	COKOLIS TINKUOTAS	(PILKA SPALVA - RAL 9004)

PASTABOS:
1. DUOTOS ALTITUDĖS METRAIS
2. VISI MATMENYS TIKSLINAMI VIETOJE
3. TECHNINIO PROJEKTO METU TIKSLINTI

O	2020	Statybos leidimo gavimui, konkursui						
LAIDA	DATA	Pakeitimo aprašymas. Priežastis						
KVAL. PATV. DOK. Nr.	VšĮ Auksinės pakrantės projektų grupė J.k. 305605127 Baltijos pr. 109-120, LT-93223 Klaipėda e-paštas: info@aprojektai.lt Tel.: +370 608 86168				STATINIO PROJEKTO PAVADINIMAS: Vandens uostų statinių, Elingo su pagalbinėmis žvejų ūkio patalpomis, Preilos g. 99, Neringoje statybos projektas			
					STATINIO NUMERIS IR PAVADINIMAS: <u>ELINGAS SU PAGALBINĖMIS ŽVEJŲ ŪKIO PATALPOMIS</u>			
		Direktorius	Egidijus Sinkus		2020	DOKUMENTO PAVADINIMAS: FASADAI TARP AŠIŲ 1-3, B-A, A-B M 1:100		
	A1163	PV	Gitana Šukaitytė		2020			LAIDA
A1163	PDV	Gitana Šukaitytė		2020	O			
PP	UŽSAKOVAS: NERINGOS SAVIVALDYBĖ				DOKUMENTO ŽYMUO: APPG - 0001/20-PP		LAPAS	LAPŲ
						04	5	



PASTABOS:

1. DUOTOS ALTITUDĖS METRAIS
2. VISI MATMENYS TIKSLINAMI VIETOJE
3. TECHNINIO PROJEKTO METU TIKSLINTI

O	2020	Statybos leidimo gavimui, konkursui				
LAIDA	DATA	Pakeitimo aprašymas. Priežastis				
KVAL. PATV. DOK. Nr.	VšĮ Auksinės pakrantės projektų grupė J.k. 305605127 Baltijos pr. 109-120, LT-93223 Klaipėda e-paštas: info@aprojektai.lt Tel.: +370 608 86168				STATINIO PROJEKTO PAVADINIMAS: Vandens uostų statinių, Elingo su pagalbinėmis žvejų ūkio patalpomis, Preilos g. 99, Neringoje statybos projektas	
					STATINIO NUMERIS IR PAVADINIMAS: <u>ELINGAS SU PAGALBINĖMIS ŽVEJŲ ŪKIO PATALPOMIS</u>	
	Direktorius	Egidijus Sinkus		2020	DOKUMENTO PAVADINIMAS: FASADAS TARP AŠIŲ 3-1, PJŪVAI 1-1, 2-2 M 1:100	
A1163	PV	Gitana Šukaitytė		2020		
A1163	PDV	Gitana Šukaitytė		2020		
PP	UŽSAKOVAS: NERINGOS SAVIVALDYBĖ				DOKUMENTO ŽYMUO: APPG - 0001/20-PP	
					05	5