


AIŠKINAMIEJI ŽYMĖJIMAI		
	LAIKANTIS SIENŲ MŪRAS	
	LAIKANČIOS METALINĖS KOLONOS	
	TERMOIZOLIACIJA	
	VIDAUS PATALPŲ PERTVAROS	
	STIKLINĖS ATITVAROS, DURYS, LANGAI	
	LIETAUS NUVEDIMO LATAKAI	
	PASTATO KONSTRUKCINĖS AŠYS	
	PASTATO PJŪVIŲ VIETOS (žiūrėti brėžinius: "PJŪVIS A-A", "PJŪVIS B-B", "PJŪVIS C-C")	
PATALPŲ EKSPLIKACIJA		
NR.	PATALPA	PLOTAS (m <sup>2</sup> )
100	SALĖ	140.38
101	KORIDORIUS	20.70
102	VIRTUVĖ	19.27
103	PAGALBINĖ PATALPA	8.15
104	PAGALBINĖ PATALPA	4.26
105	SAN. MAZGAS	4.88
106	SAN. MAZGAS	2.55
107	SAN. MAZGAS	2.55
108	SAN. MAZGAS	2.55
BENDRAS PLOTAS		205.29
PAGRINDINIS PLOTAS		159.65
PAGALBINIS PLOTAS		45.64

**PASTABOS:**

- MATMENYS PATEIKTI CENTIMETRAIS, TIKSLINTI VIETOJE, STATYBOS METU. PABAIGUS STATYBAS PLOTAI IR MATMENYS GALI NEŽYMIAM KEISTIS.
- PASTATO GRINDŲ ALTITUDĖ 0.000 - 9.20 (LAS07 AUKŠČIŲ SISTEMOJE). PROJEKTIŲ 0.000 ALTITUDĖ BŪTINA TIKSLINTI VIETOJE STATYBOS METU.


0	2020 - 11	STATYBOS LEIDIMUI, KONKURSUI IR STATYBAI		
LAIDA	IŠLEIDIMO DATA	LAIDOS STATUSAS IR KEITIMO PAVADINIMAS (PRIEŽASTIS JEI TAIKOMA)		
KVAL. PATV. DOK. NR.		UAB "MIESTO PLANAS"		STATINIO PROJEKTO PAVADINIMAS: MAITINIMO PASKIRTIES PASTATO MIŠKO TAK. 26A, PALANGOJE, STATYBOS PROJEKTAS
		JMONĖS KODAS 300557461 www.miestoplanas.lt		
	Pareigos	Vardas, Pavardė	Parašas	Data
A 969	PV	Nerijus Stanionis		2020
A 969	PDV	Nerijus Stanionis		2020
	ARCH.	Giedrius Račiūnas		2020
LT	STATYTOJAS: V. S.			STATINIO PAVADINIMAS IR NUMERIS: ŽEMĖS SKLYPAS: MIŠKO TAK. 26A, PALANGA (KAD.NR.2501/0012:96)
	PROJEKTO ŽYMUO: 2020-287-PP-SA 01			MASTELIS LAIDA 1:100 0 LAPAS LAPŲ 1 1

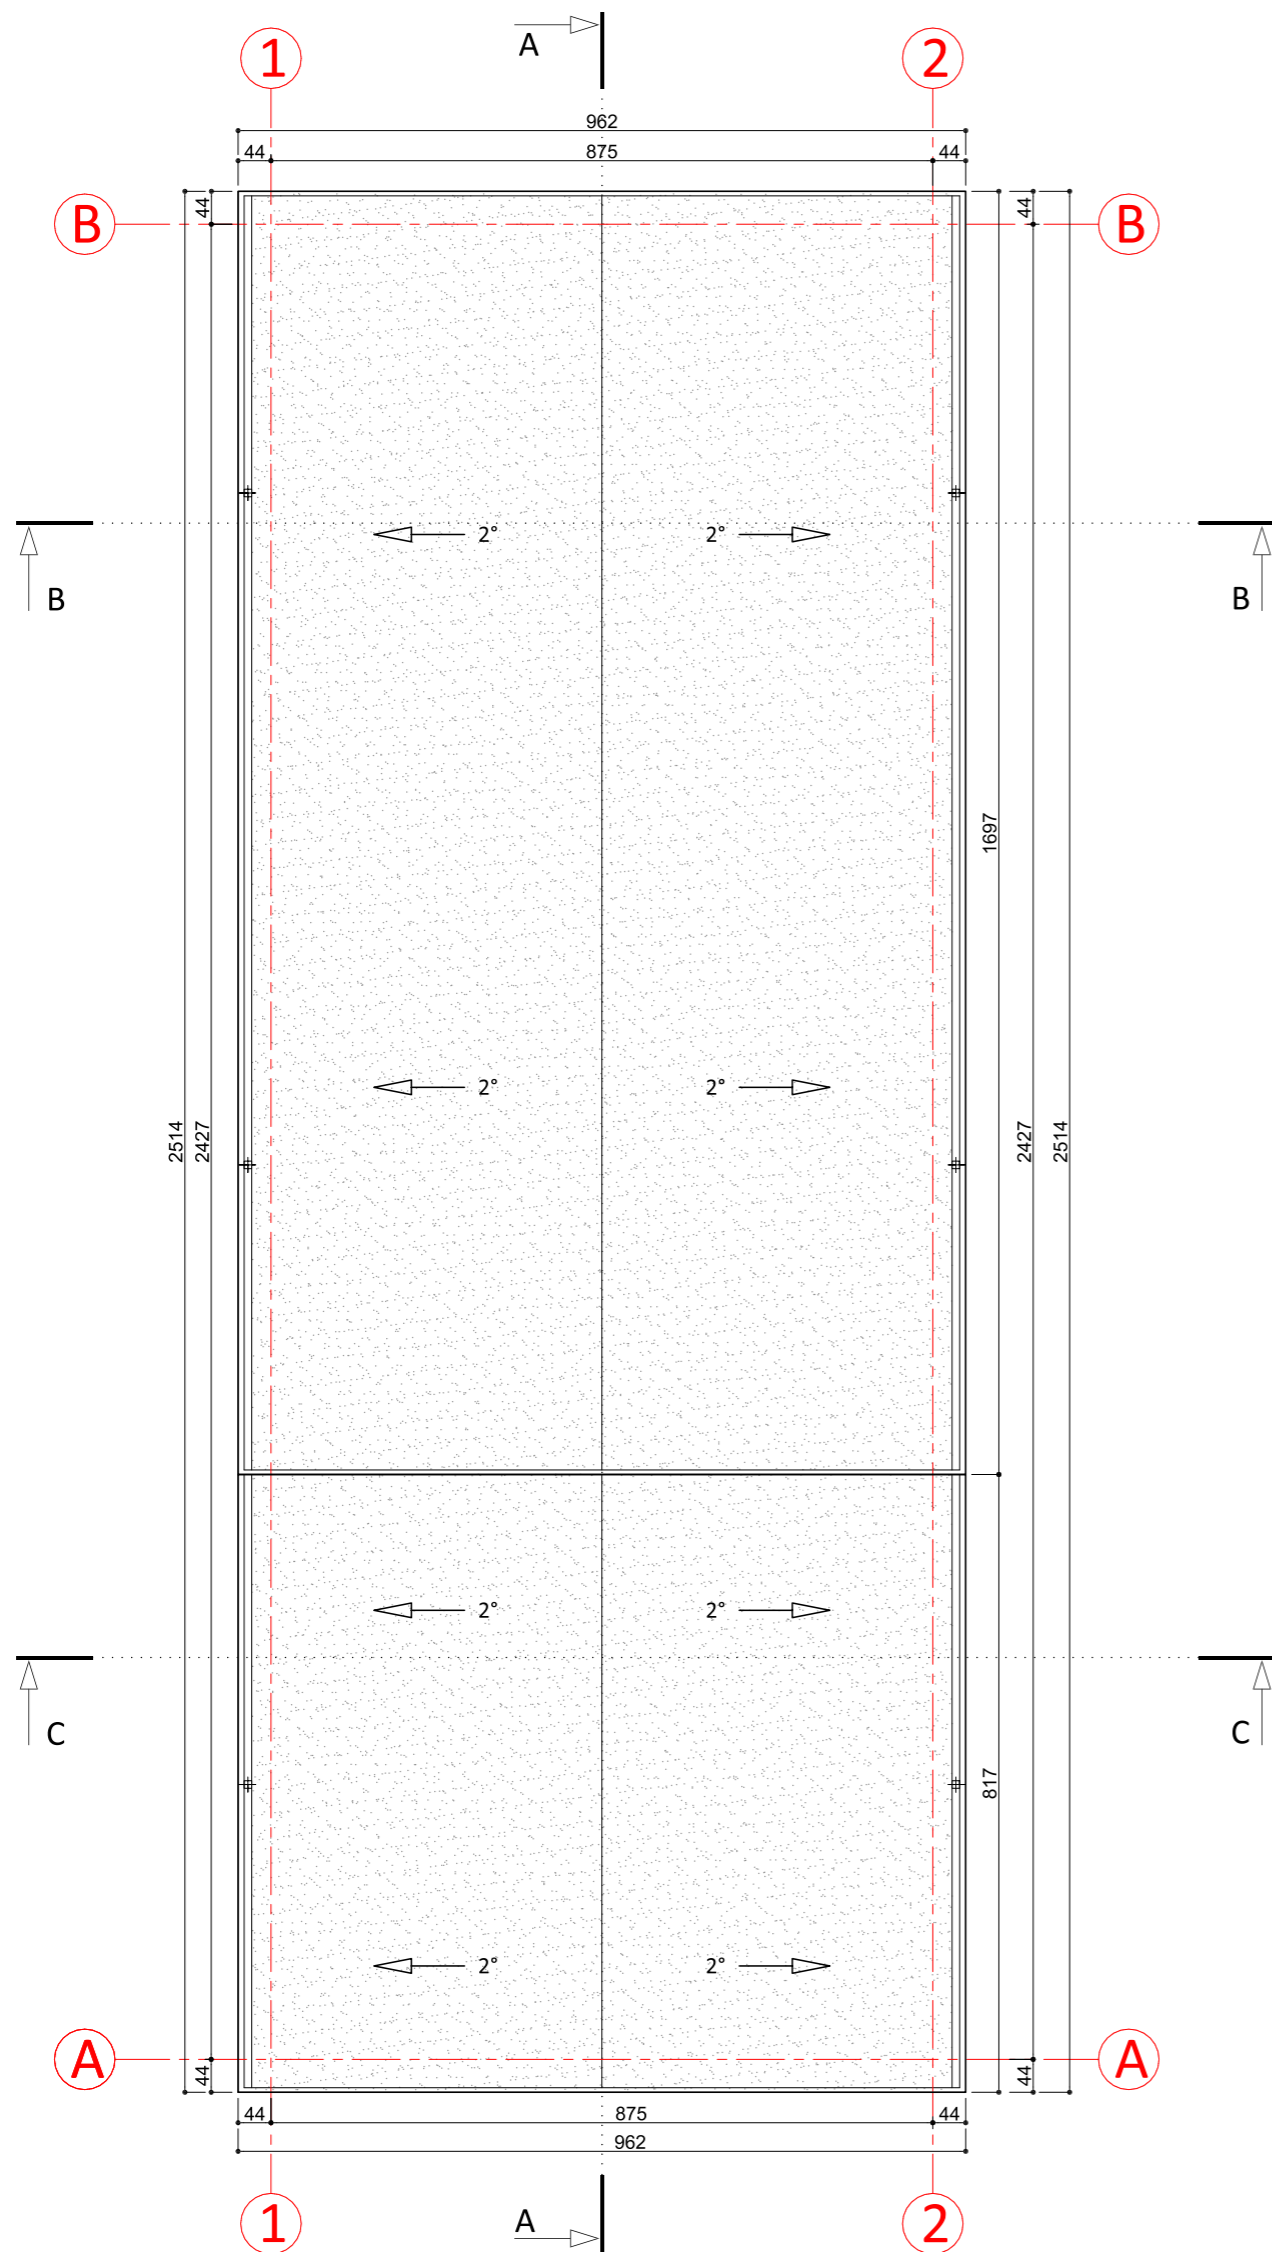


AIŠKINAMIEJI ŽYMĖJIMAI	
⊕	LIETAUS NUVEDIMO LATAKAI
▨	PRILYDOMA STOGO DANGA
↔ 2°	STOGO NUOLYDŽIO KRYPTIS I DYDIS
Ⓐ	PASTATO KONSTRUKCINĖS AŠYS
Ⓢ	PASTATO PJŪVIŲ VIETOS (žiūrėti brėžinius: "PJŪVIS A-A", "PJŪVIS B-B", "PJŪVIS C-C")

0	2020 - 11	STATYBOS LEIDIMUI, KONKURSUI IR STATYBAI				
LAIDA	IŠLEIDIMO DATA	LAIDOS STATUSAS IR KEITIMO PAVADINIMAS (PRIEŽASTIS JEI TAIKOMA)				
KVAL. PATV. DOK. NR.		UAB "MIESTO PLANAS"		STATINIO PROJEKTO PAVADINIMAS:		
		JMONĖS KODAS 300557461 www.miestoplanas.lt			MAITINIMO PASKIRTIES PASTATO MIŠKO TAK. 26A, PALANGOJE, STATYBOS PROJEKTAS	
	Pareigos	Vardas, Pavardė	Parašas	Data	STATINIO PAVADINIMAS IR NUMERIS:	
A 969	PV	Nerijus Stanionis		2020	ŽEMĖS SKLYPAS: MIŠKO TAK. 26A, PALANGA (KAD.NR.2501/0012:96)	
A 969	PDV	Nerijus Stanionis		2020	DOKUMENTO PAVADINIMAS:	
	ARCH.	Giedrius Račiūnas		2020		STOGO PLANAS
LT	STATYTOJAS:			PROJEKTO ŽYMUO:	MASTELIS	LAIDA
	V. S.				8202-287-PP-SA 02	1:100
					LAPAS	LAPŲ
					1	1



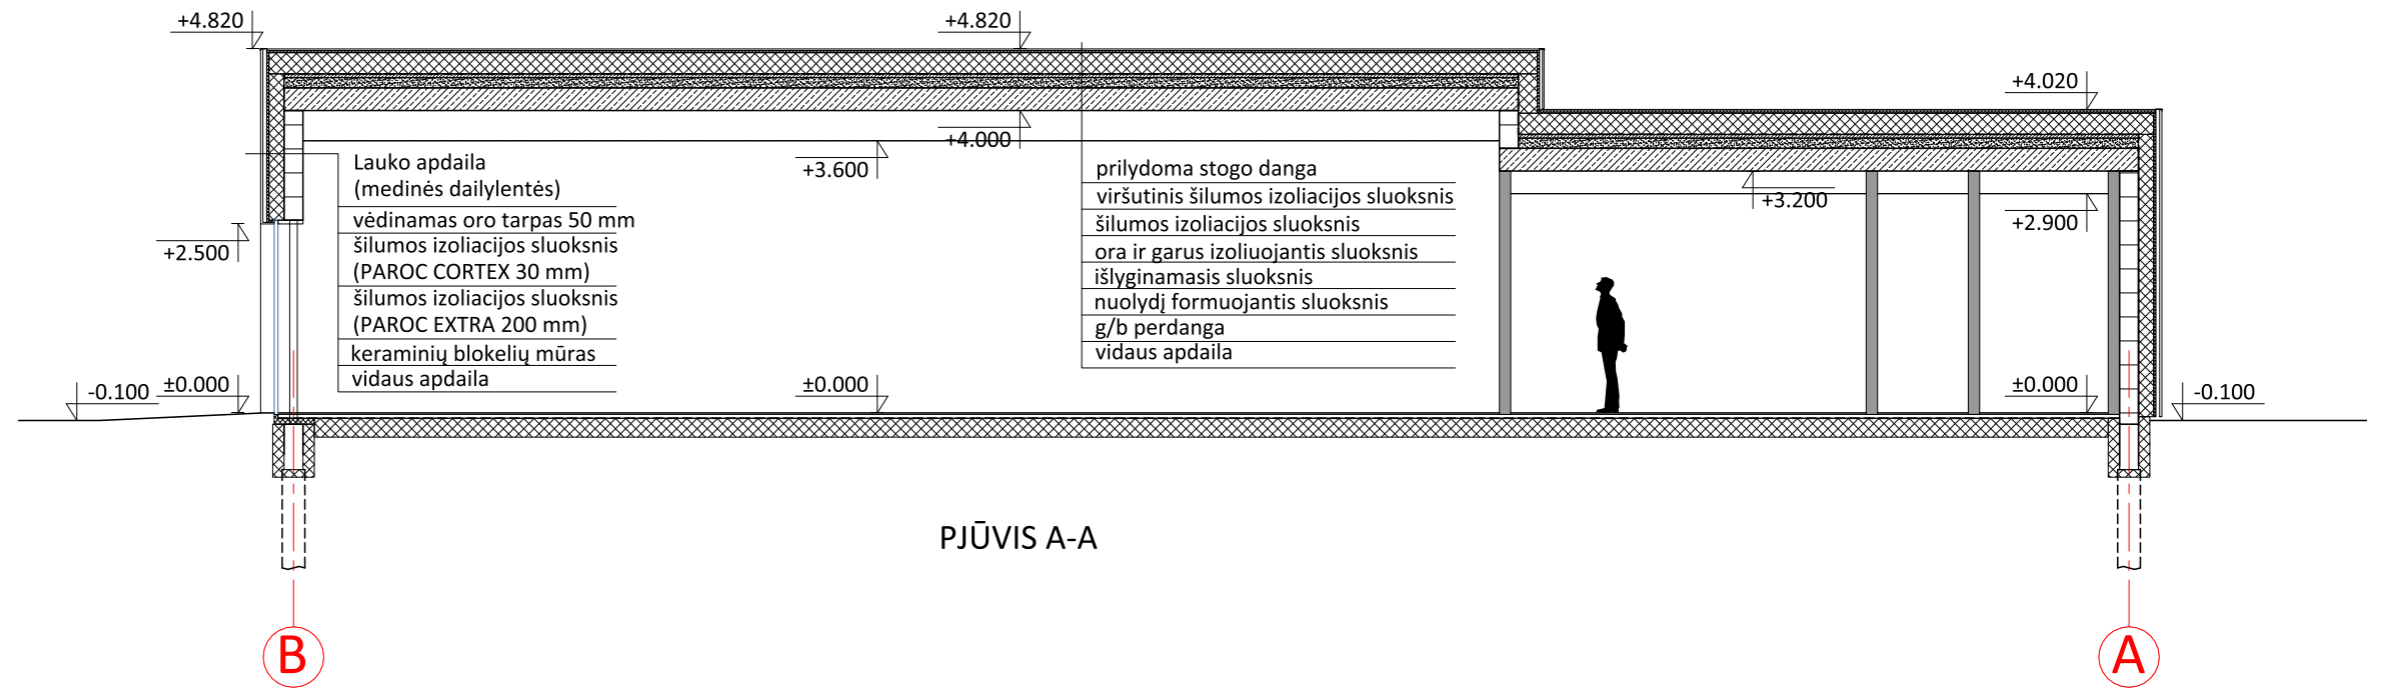

PJŪVIS A-A

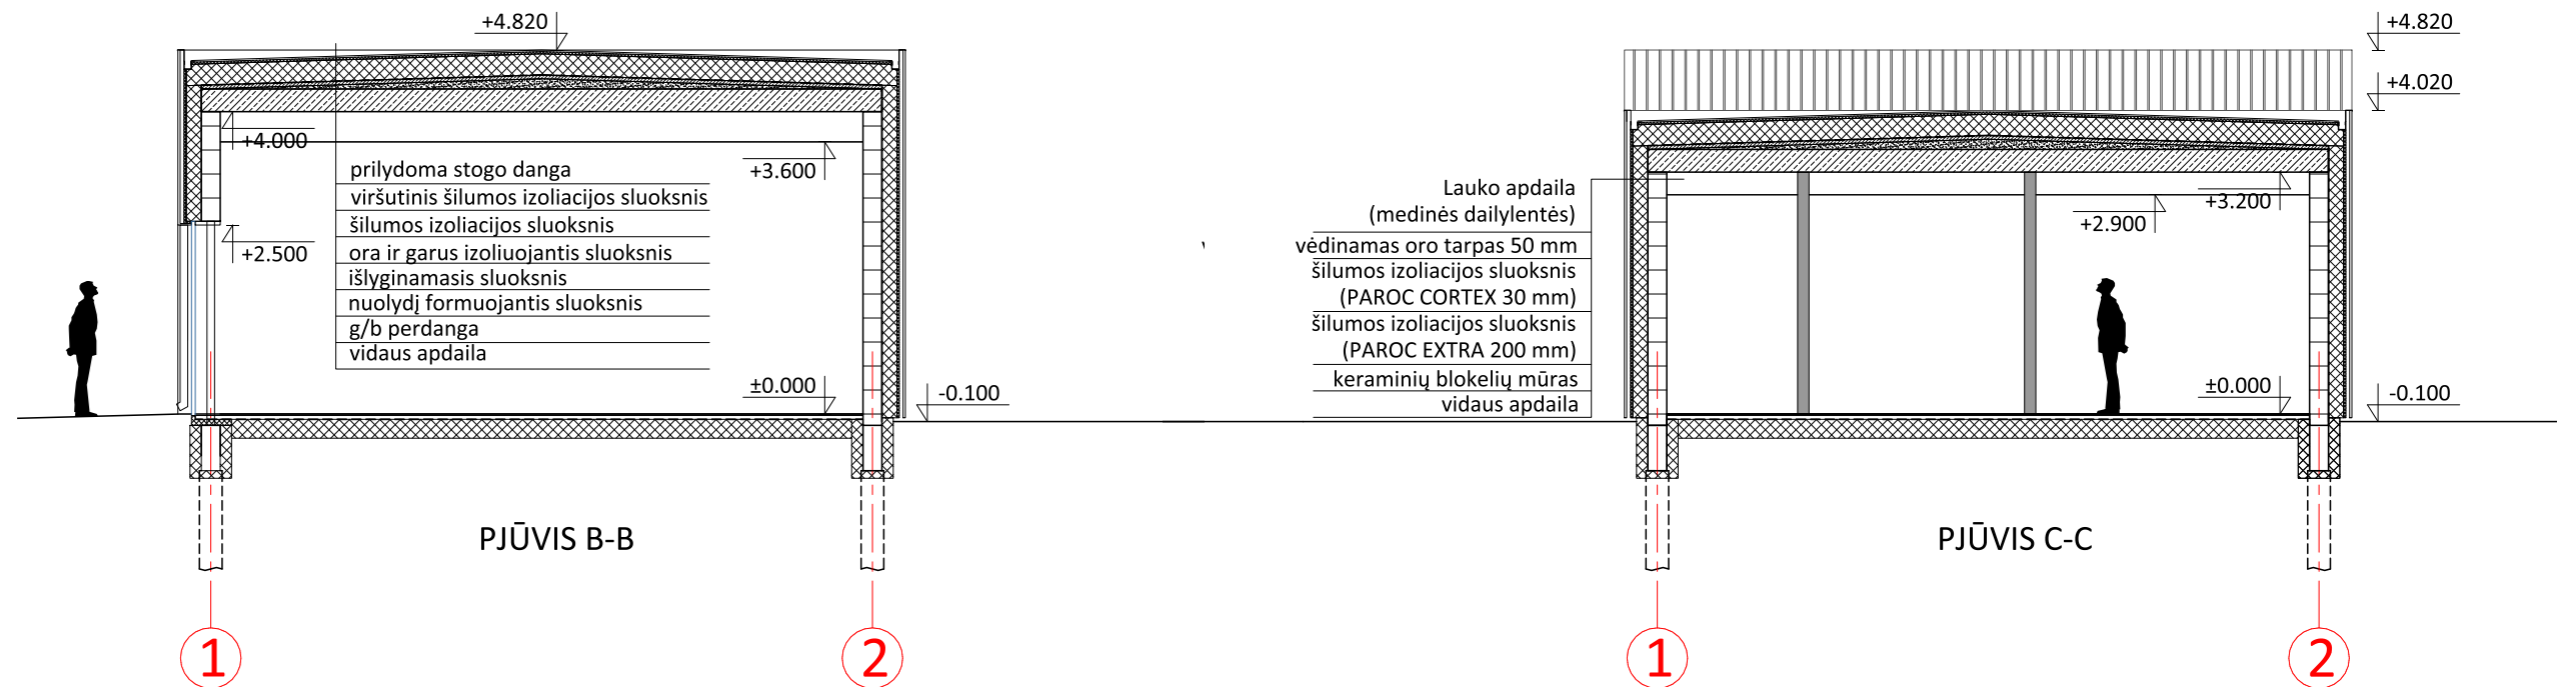


PJŪVIS B-B

PJŪVIS C-C

0	2020 - 11	STATYBOS LEIDIMUI, KONKURSUI IR STATYBAI		
LAIDA	IŠLEIDIMO DATA	LAIDOS STATUSAS IR KEITIMO PAVADINIMAS (PRIEŽASTIS JEI TAIKOMA)		
KVAL. PATV. DOK. NR.		UAB "MIESTO PLANAS" ĮMONĖS KODAS 300557461 www.miestoplanas.lt		STATINIO PROJEKTO PAVADINIMAS: MAITINIMO PASKIRTIES PASTATO MIŠKO TAK. 26A, PALANGOJE, STATYBOS PROJEKTAS
	Pareigos	Vardas, Pavardė	Parašas	Data
	A 969	PV	Nerijus Stanionis	2020
	A 969	PDV	Nerijus Stanionis	2020
		ARCH.	Giedrius Račiūnas	2020
LT	STATYTOJAS: V. S.			PROJEKTO ŽYMUO: 2020-287-PP-SA 03
				STATINIO PAVADINIMAS IR NUMERIS: ŽEMĖS SKLYPAS: MIŠKO TAK. 26A, PALANGA (KAD.NR.2501/0012:96)
				DOKUMENTO PAVADINIMAS: PJŪVIAI A-A, B-B, C-C
				MASTELIS LAIDA
				1:100 0
				LAPAS LAPŪ
				1 1

**PASTABOS:**

- AUKŠČIŲ ALTITUDĖS PATEIKTOS METRAIS, TIKSLINTI VIETOJE, STATYBOS METU.
- PASTATO GRINDŲ ALTITUDĖ 0.000 - 9.20 (LAS07 AUKŠČIŲ SISTEMOJE). PROJEKTINGĖ 0.000 ALTITUDĖ BŪTINA TIKSLINTI VIETOJE STATYBOS METU.


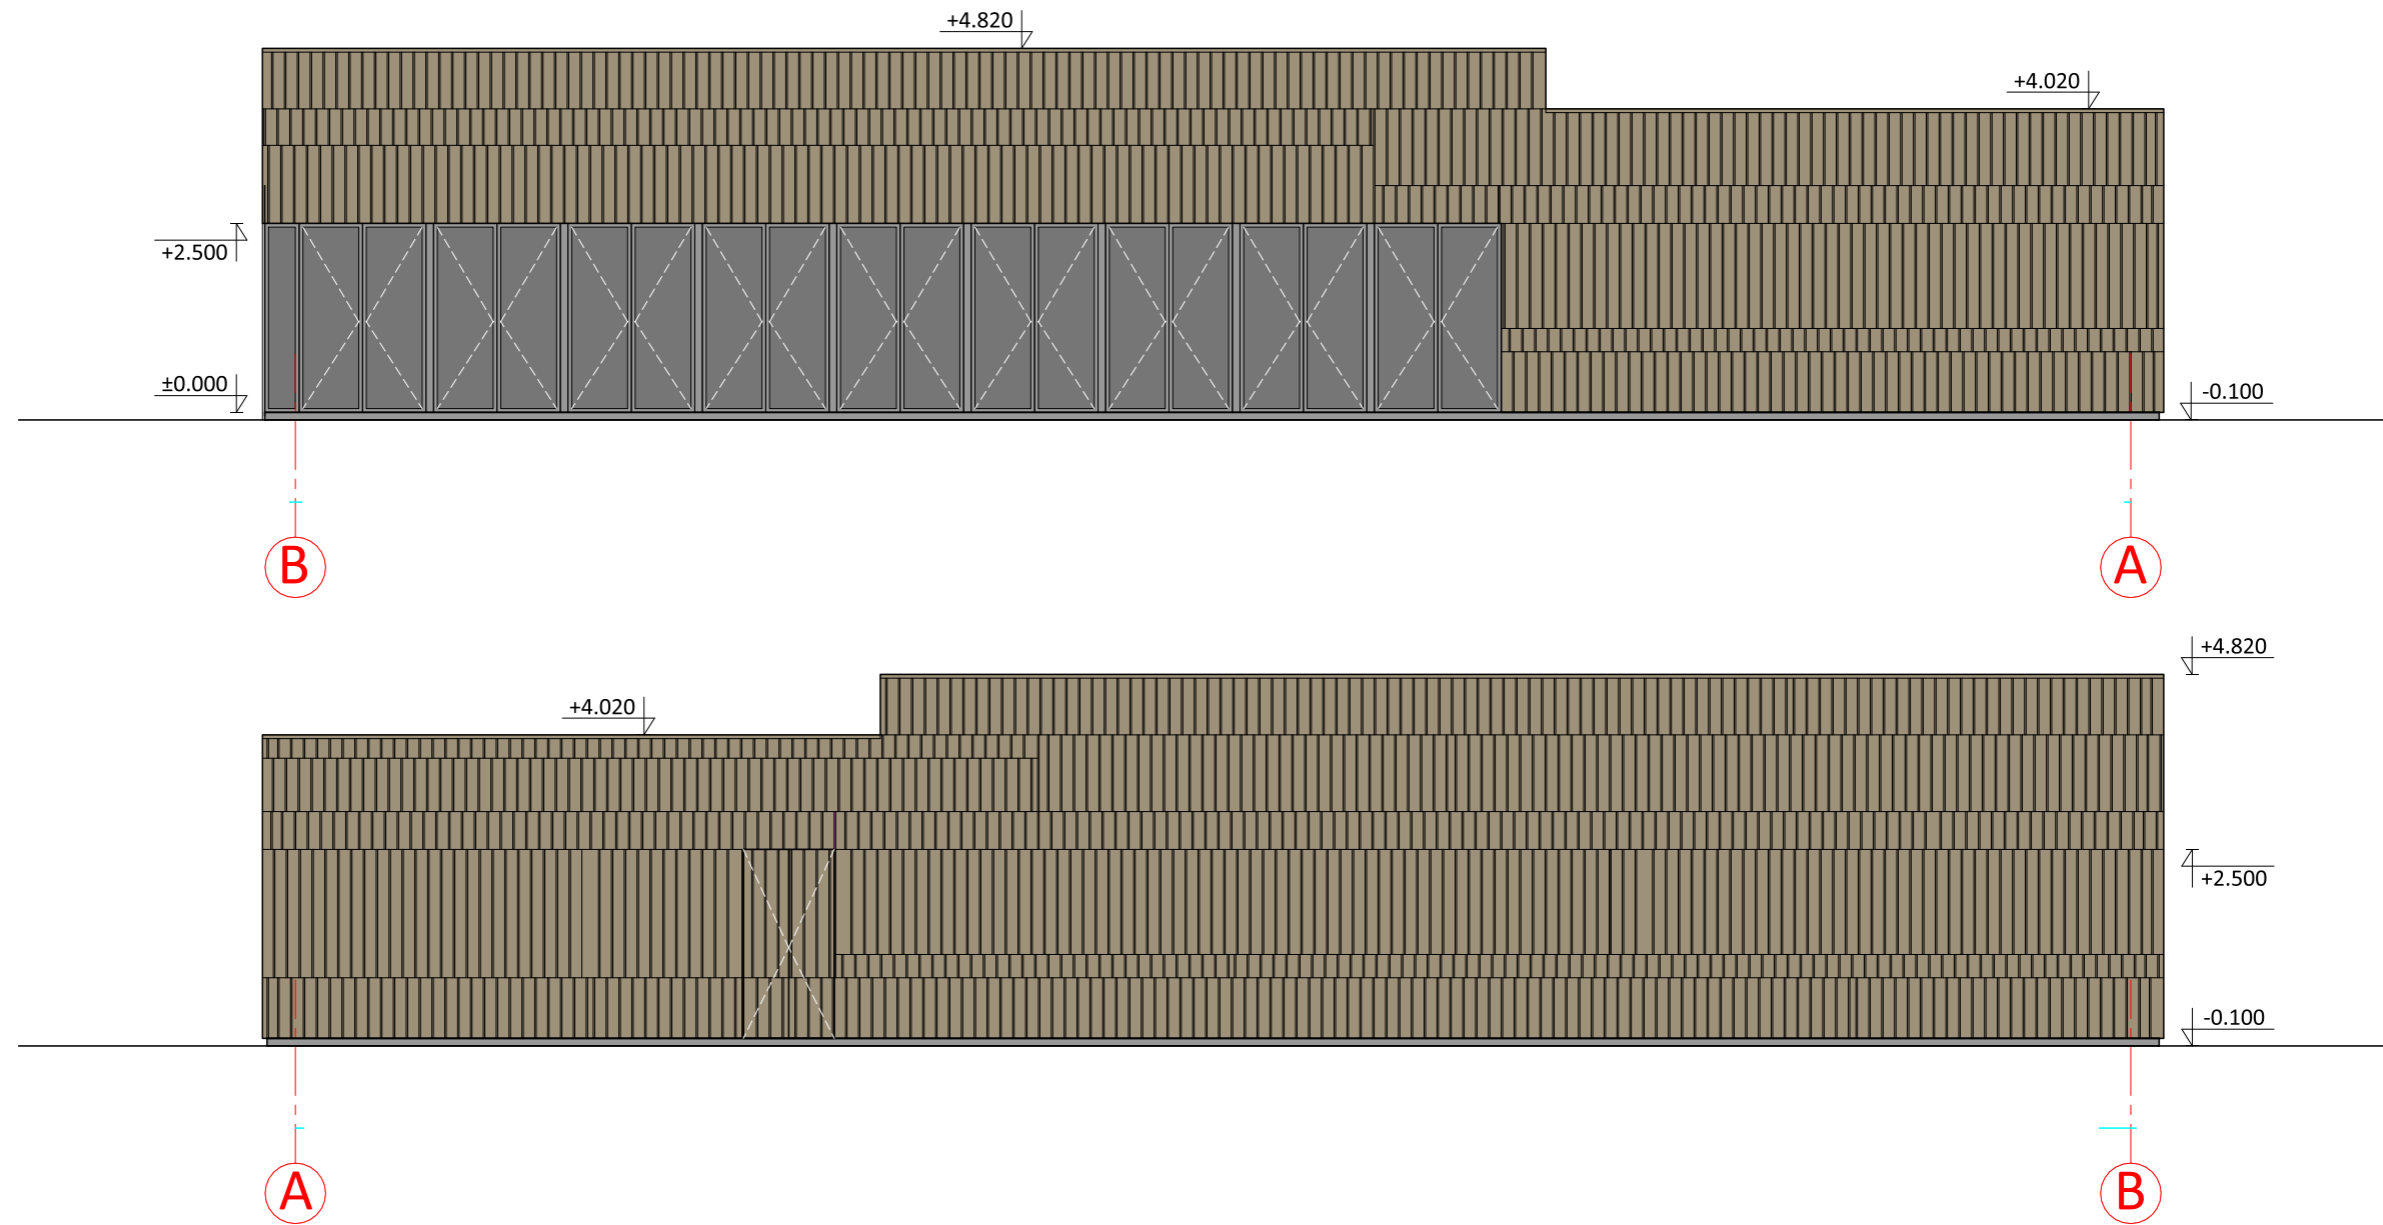


**PASTABOS:**

1. AUKŠČIŲ ALTITUDĖS PATEIKTOS METRAIS, TIKSLINTI VIETOJE, STATYBOS METU.
2. PASTATO GRINDŲ ALTITUDĖ 0.000 - 9.20 (LAS07 AUKŠČIŲ SISTEMOJE). PROJEKTINĖ 0.000 ALTITUDĖ BŪTINA TIKSLINTI VIETOJE STATYBOS METU.
3. FASADŲ (MEDINIŲ DAILYLENČIŲ) SPALVA RUDA - MEDŽIO. ATSPALVĮ TIKSLINTI VIETOJE STATYBOS METU.

0	2020 - 11	STATYBOS LEIDIMUI, KONKURSUI IR STATYBAI				
LAIDA	IŠLEIDIMO DATA	LAIDOS STATUSAS IR KEITIMO PAVADINIMAS (PRIEŽASTIS JEI TAIKOMA)				
KVAL. PATV. DOK. NR.		UAB "MIESTO PLANAS" ĮMONĖS KODAS 300557461 www.miestoplanas.lt		STATINIO PROJEKTO PAVADINIMAS: MAITINIMO PASKIRTIES PASTATO MIŠKO TAK. 26A, PALANGOJE, STATYBOS PROJEKTAS		
AIŠKINAMIEJI ŽYMĖJIMAI		Pareigos	Vardas, Pavardė	Parašas	Data	STATINIO PAVADINIMAS IR NUMERIS: ŽEMĖS SKLYPAS: MIŠKO TAK. 26A, PALANGA (KAD.NR.2501/0012:96)
	MEDINĖ FASADŲ APDAILA	A 969	PV	Nerijus Stanionis	2020	DOKUMENTO PAVADINIMAS: FASADAI AŠYSE B-A IR A-B
	LANGAI, DURYS	A 969	PDV	Nerijus Stanionis	2020	
	LANGŲ DURŲ VARSTYMO KRYPTYS		ARCH.	Giedrius Račiūnas	2020	
	PASTATO KONSTRUKCINĖS AŠYS	LT	STATYTOJAS: V. S.			PROJEKTO ŽYMUO: 2020-287-PP-SA 04
						MASTELIS LAIDA
						1:100 0
						LAPAS LAPŲ
						1 1



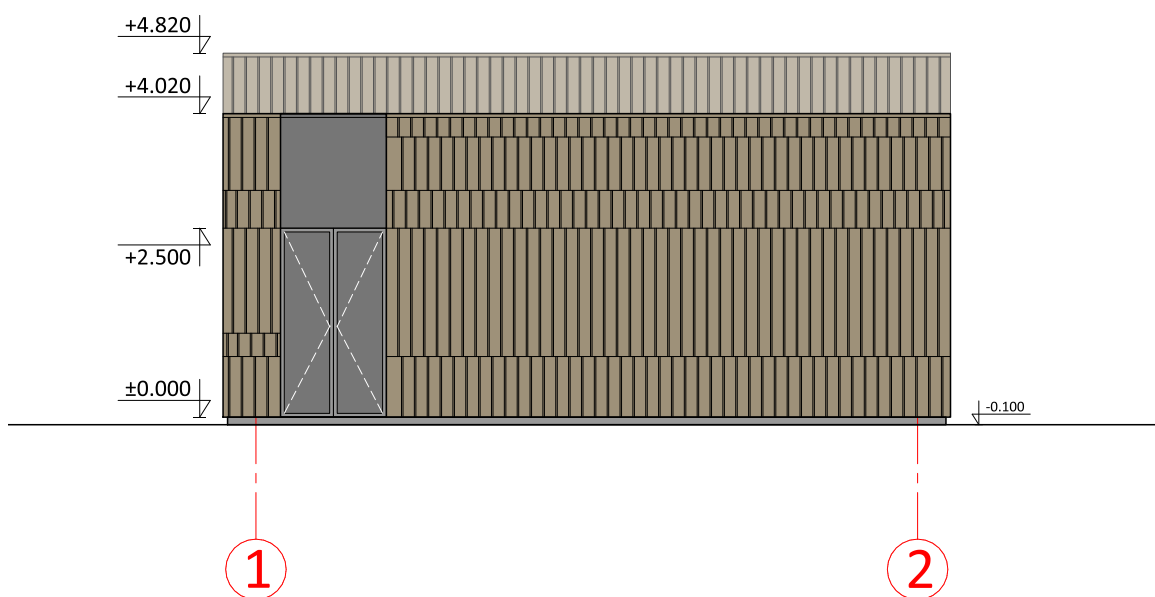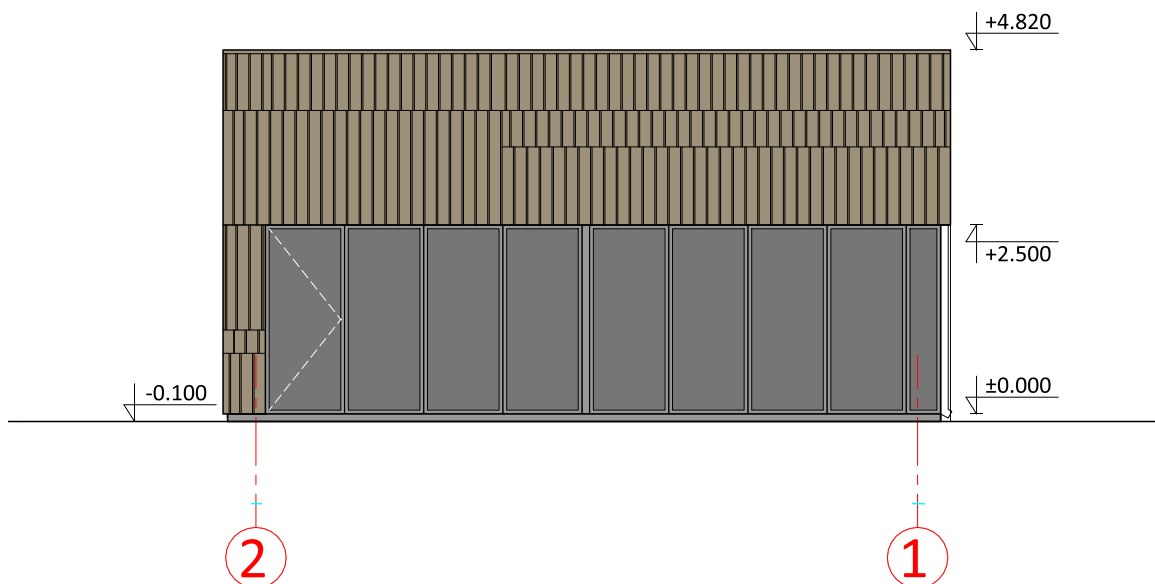

**PASTABOS:**

1. AUKŠČIŲ ALTITUDĖS PATEIKTOS METRAIS, TIKSLINTI VIETOJE, STATYBOS METU.
2. PASTATO GRINDŲ ALTITUDĖ 0.000 - 9.20 (LAS07 AUKŠČIŲ SISTEMOJE). PROJEKGINĖ 0.000 ALTITUDĘ BŪTINA TIKSLINTI VIETOJE STATYBOS METU.
3. FASADŲ (MEDINIŲ DAILYLENČIŲ) SPALVA RUDA - MEDŽIO. ATSPALVĮ TIKSLINTI VIETOJE STATYBOS METU.

AIŠKINAMIEJI ŽYMĖJIMAI	
	MEDINĖ FASADŲ APDAILA
	LANGAI, DURYS
	LANGŲ DURŲ VARSTYMO KRYPTYS
	PASTATO KONSTRUKCINĖS AŠYS

0	2020 - 11	STATYBOS LEIDIMUI, KONKURSUI IR STATYBAI		
LAIDA	IŠLEIDIMO DATA	LAIDOS STATUSAS IR KEITIMO PAVADINIMAS (PRIEŽASTIS JEI TAIKOMA)		
KVAL. PATV. DOK. NR.		<b>UAB "MIESTO PLANAS"</b>		<b>STATINIO PROJEKTO PAVADINIMAS:</b> MAITINIMO PASKIRTIES PASTATO MIŠKO TAK. 26A , PALANGOJE, STATYBOS PROJEKTAS
		ĮMONĖS KODAS 300557461 www.miestoplanas.lt		
	<b>Pareigos</b>	<b>Vardas, Pavardė</b>	<b>Parašas</b>	<b>Data</b>
A 969	PV	Nerijus Stanionis		2020
A 969	PDV	Nerijus Stanionis		2020
	ARCH.	Giedrius Račiūnas		2020
LT	<b>STATYTOJAS:</b> V. S.			<b>PROJEKTO ŽYMUO:</b> 2020-287-PP-SA 05
				<b>STATINIO PAVADINIMAS IR NUMERIS:</b> ŽEMĖS SKLYPAS: MIŠKO TAK. 26A, PALANGA (KAD.NR.2501/0012:96)
<b>DOKUMENTO PAVADINIMAS:</b> FASADAI AŠYSE 2-1 IR 1-2				<b>MASTELIS</b> 1:100
				<b>LAIDA</b> 0
				<b>LAPAS</b> 1
				<b>LAPŲ</b> 1