


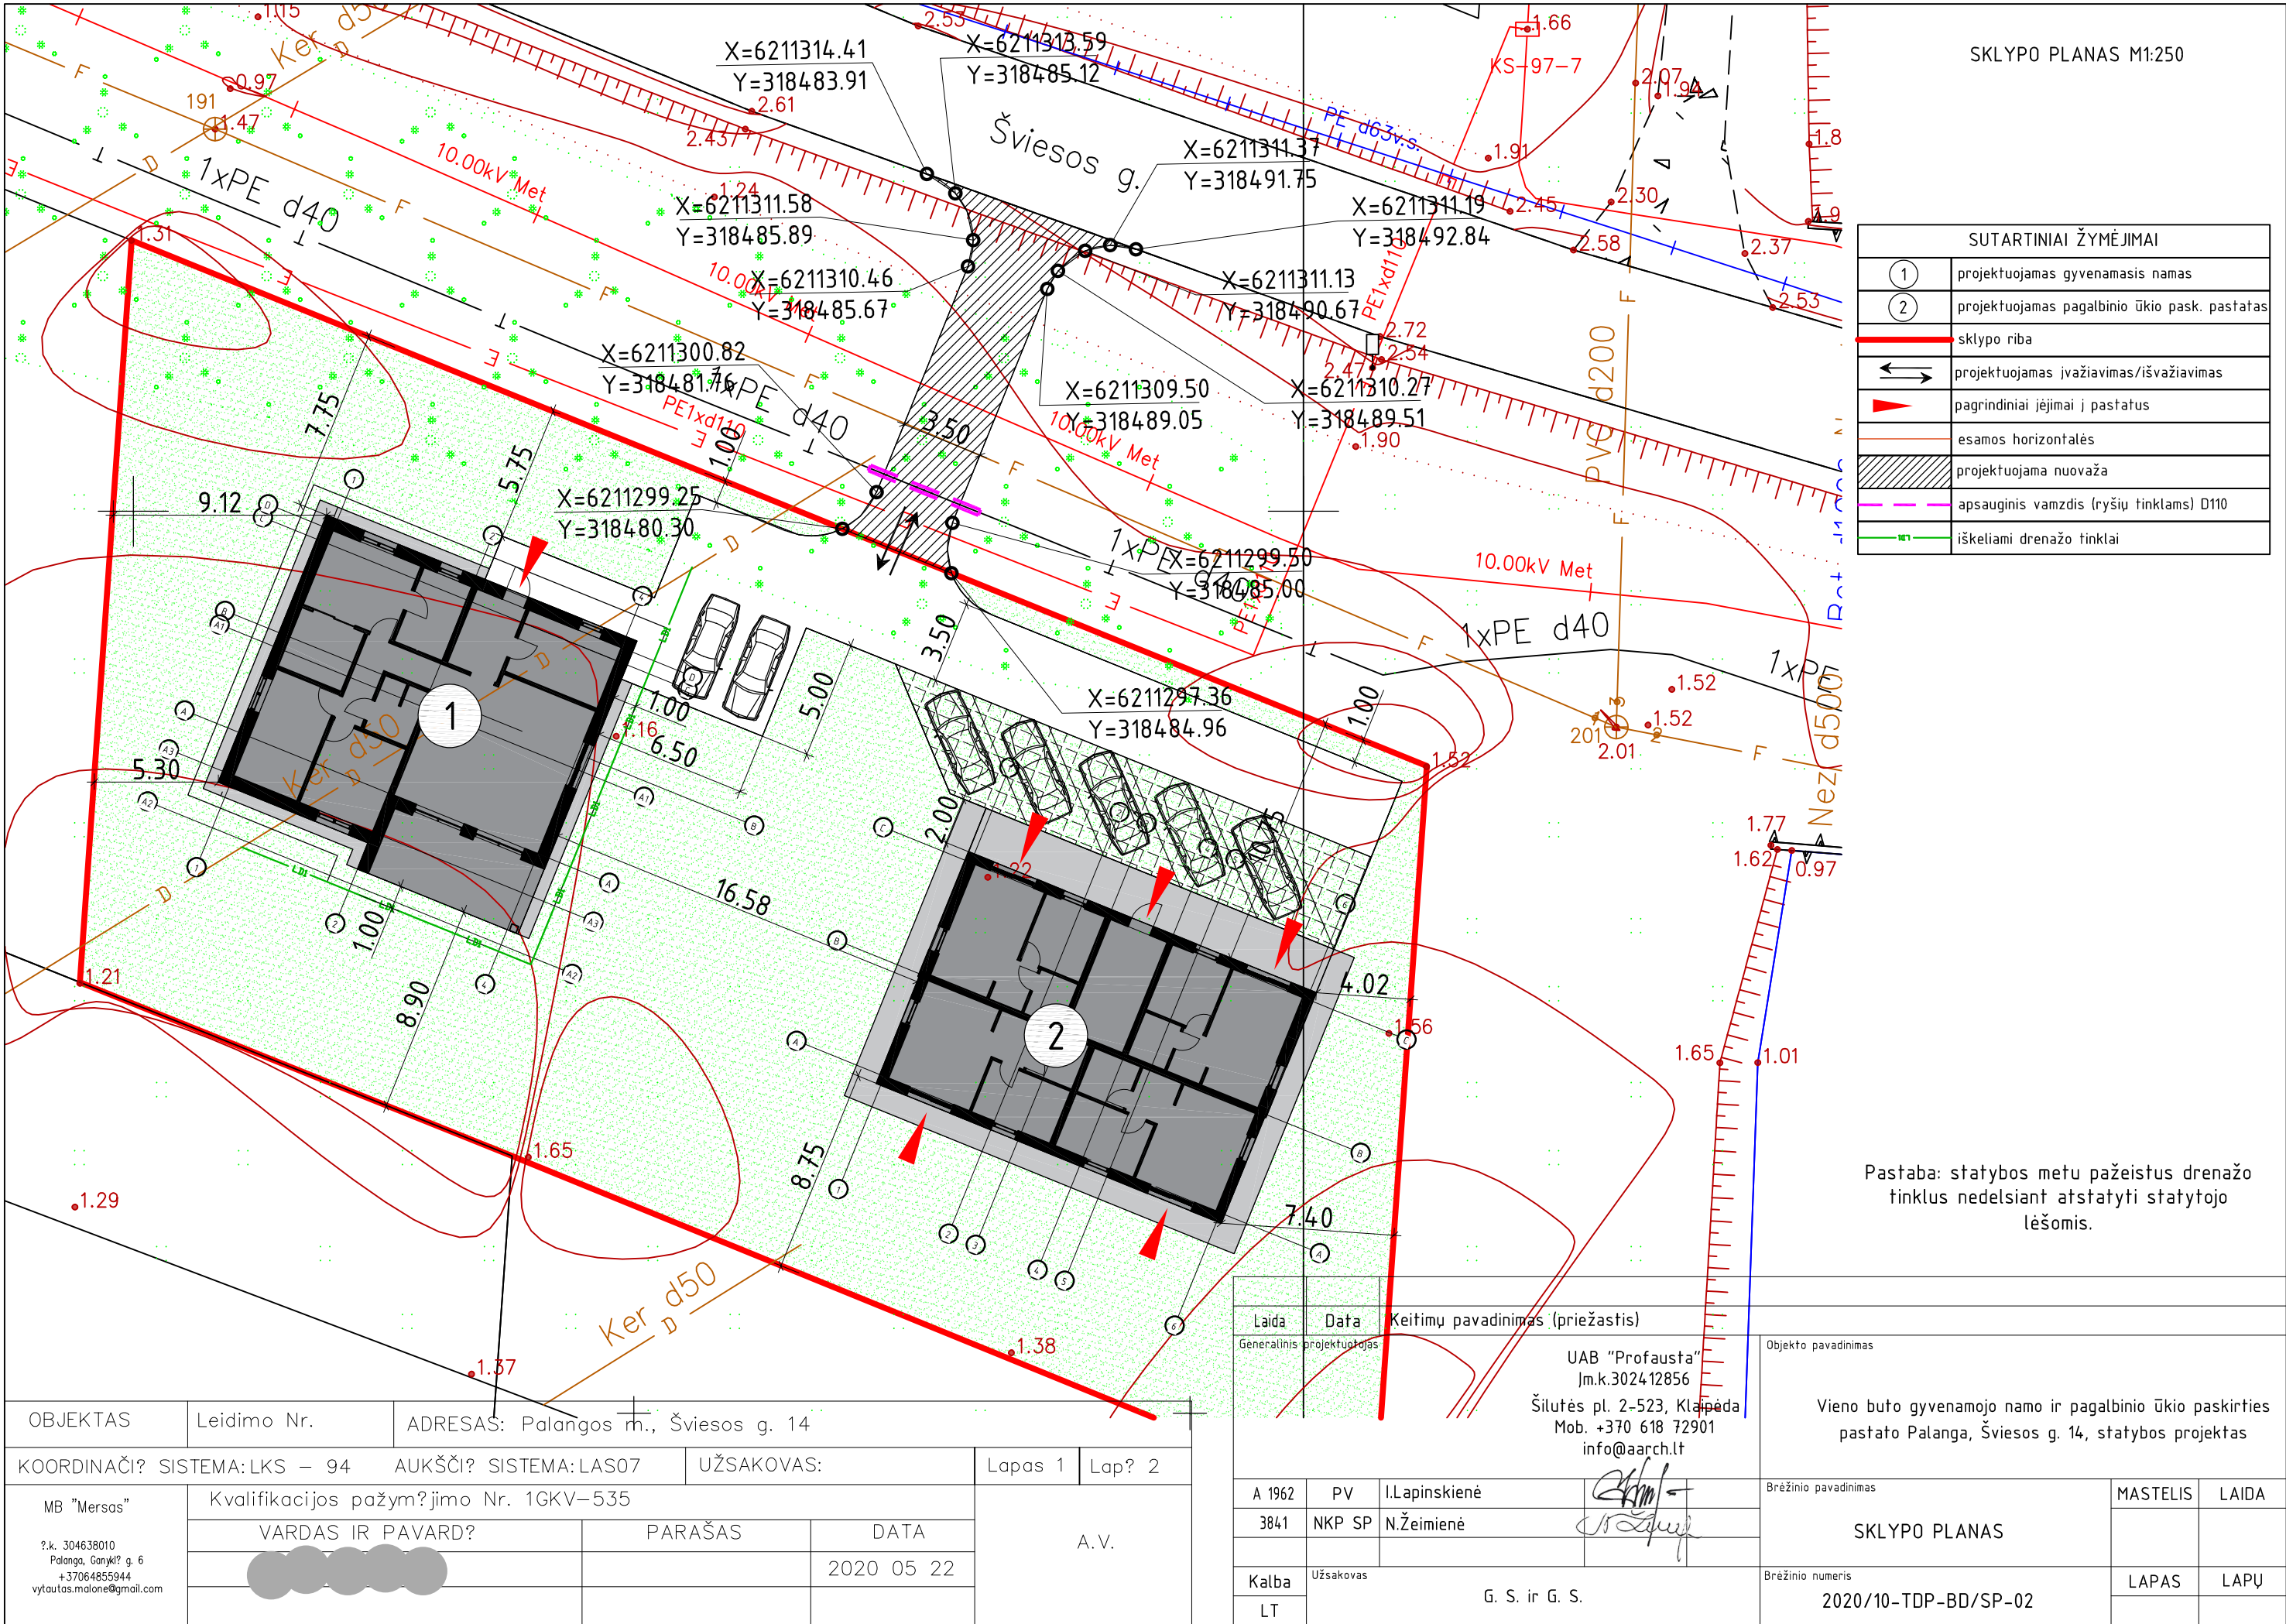

SKLYPO PLANAS M1:250

SUTARTINIAI ŽYMĖJIMAI


①	projektuojamas gyvenamasis namas
②	projektuojamas pagalbinio ūkio pask. pastatas
—	sklypo riba
↔	projektuojamas įvažiavimas/išvažiavimas
▶	pagrindiniai įėjimai į pastatus
—	esamos horizontalės
▨	projektuojama nuovaža
—	apsauginis vamzdis (ryšių tinklams) D110
—	iškeliami drenazo tinklai

Pastaba: statybos metu pažeistus drenazo tinklus nedelsiant atstatyti statytojo lėšomis.

Laida	Data	Keitimų pavadinimas (priežastis)
Generalinis projektuotojas		
UAB "Profausta" Įm.k.302412856 Šilutės pl. 2-523, Klaipėda Mob. +370 618 72901 info@aarch.lt		
A 1962	PV	I.Lapinskienė
3841	NKP SP	N.Žeimienė
Kalba	Užsakovas	
LT		G. S. ir G. S.


Objekto pavadinimas		
Vieno buto gyvenamojo namo ir pagalbinio ūkio paskirties pastato Palanga, Šviesos g. 14, statybos projektas		
Brėžinio pavadinimas	MASTELIS	LAIDA
SKLYPO PLANAS		
Brėžinio numeris	LAPAS	LAPŲ
2020/10-TDP-BD/SP-02		

OBJEKTAS	Leidimo Nr.	ADRESAS: Palangos m., Šviesos g. 14		Lapas 1	Lap? 2
COORDINACI?	SISTEMA: LKS – 94	AUKŠČI?	SISTEMA: LAS07	UŽSAKOVAS:	
MB "Mersas"	Kvalifikacijos pažymėjimo Nr. 1GKV–535		A.V.		
?	VARDAS IR PAVARD?	PARAŠAS			
?		DATA			
?		2020 05 22			

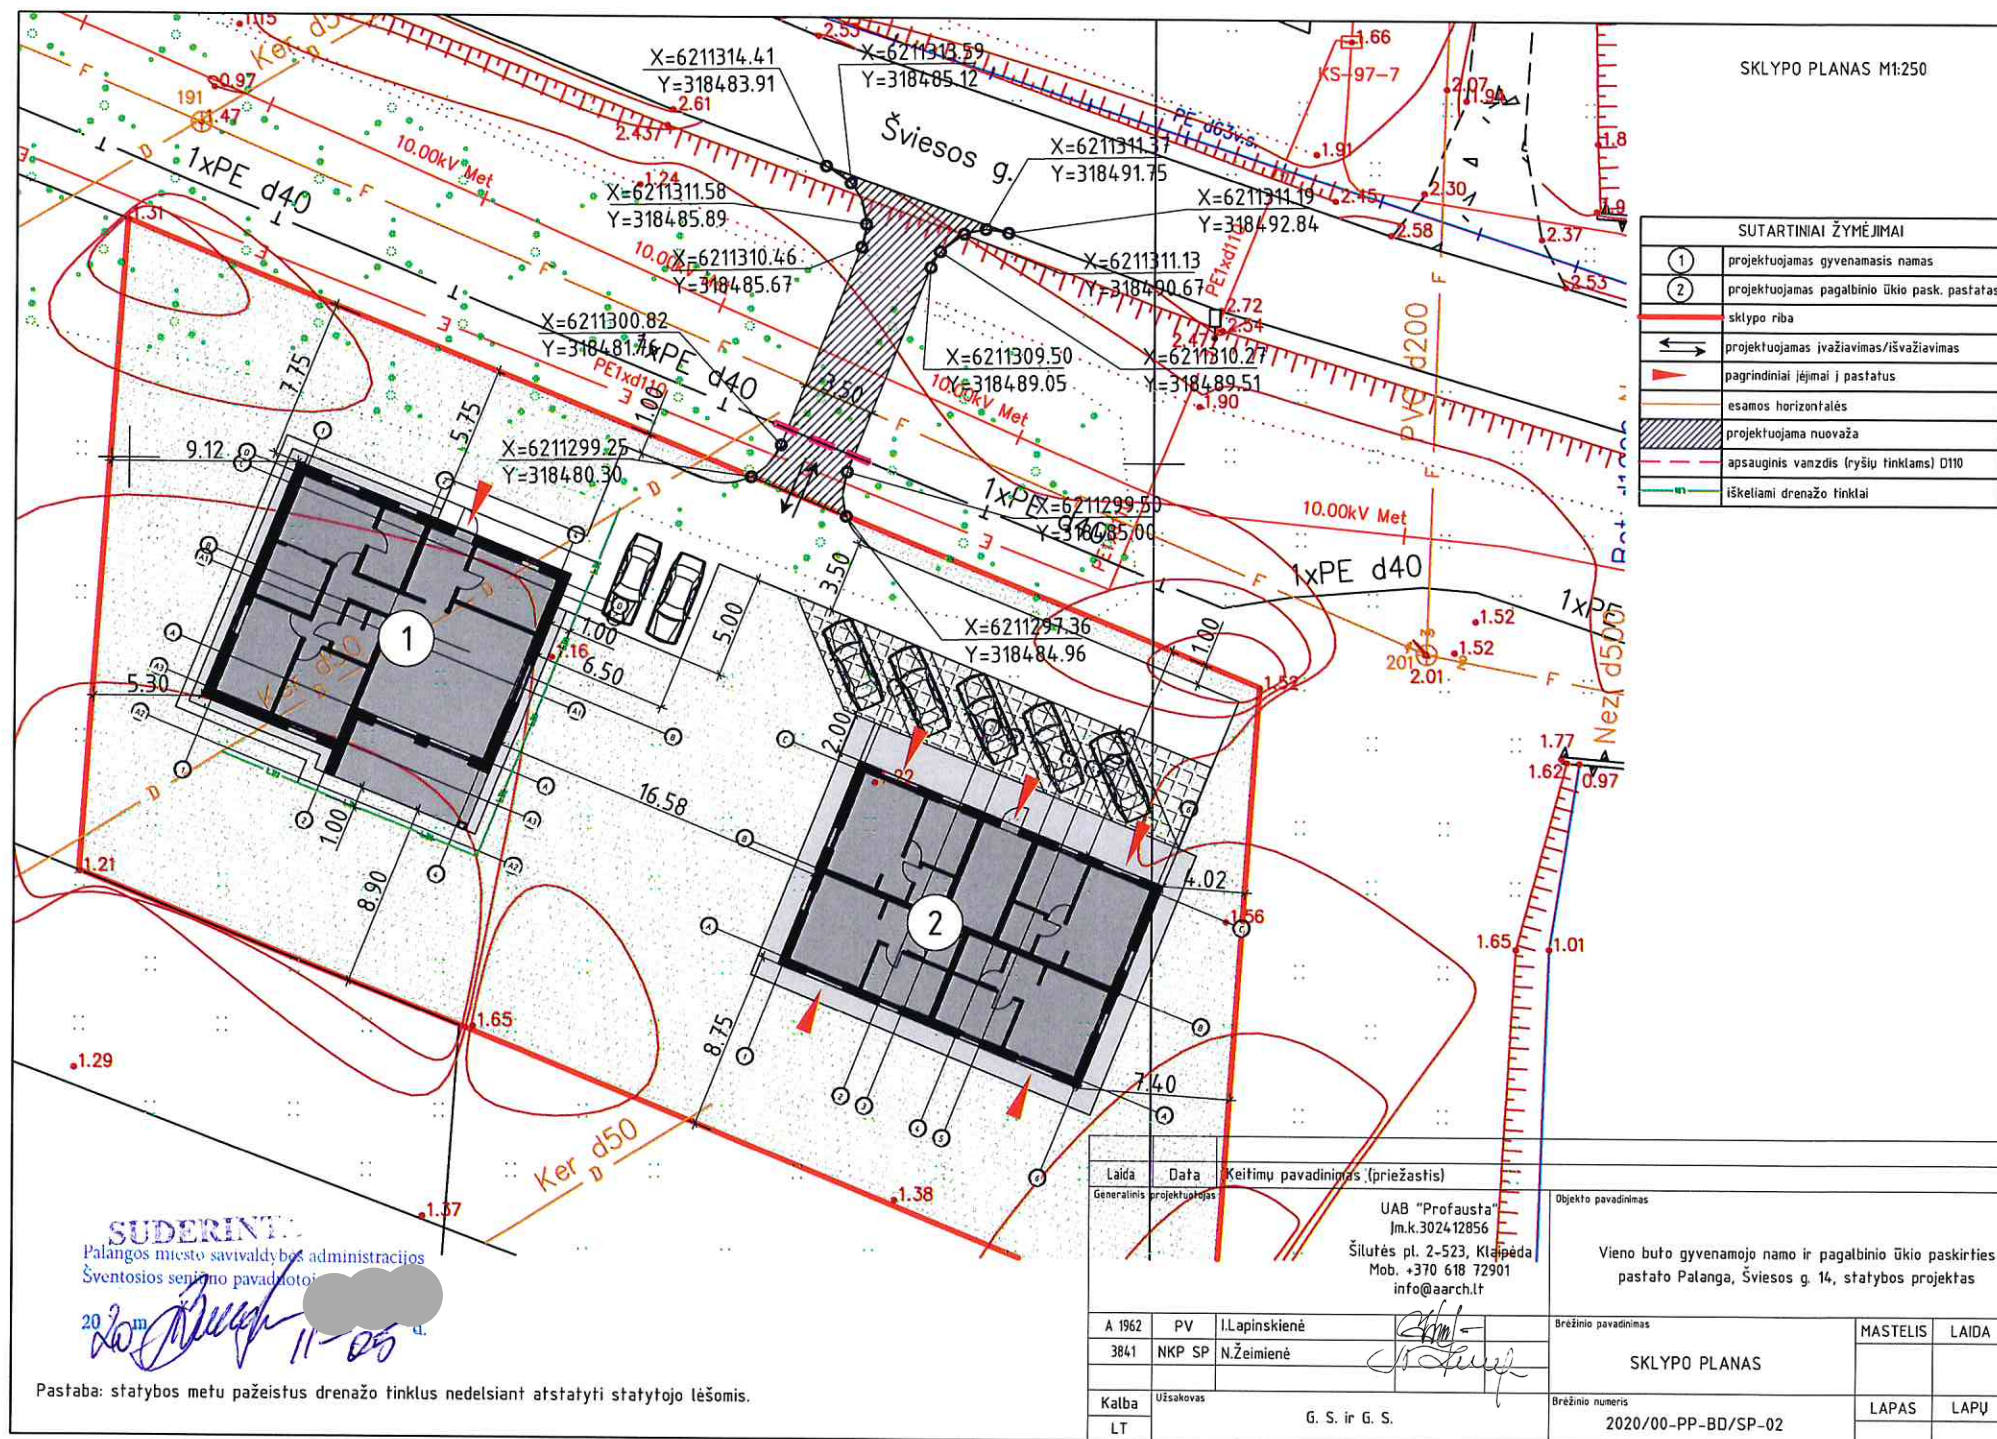

Baldų planas

1 : 100

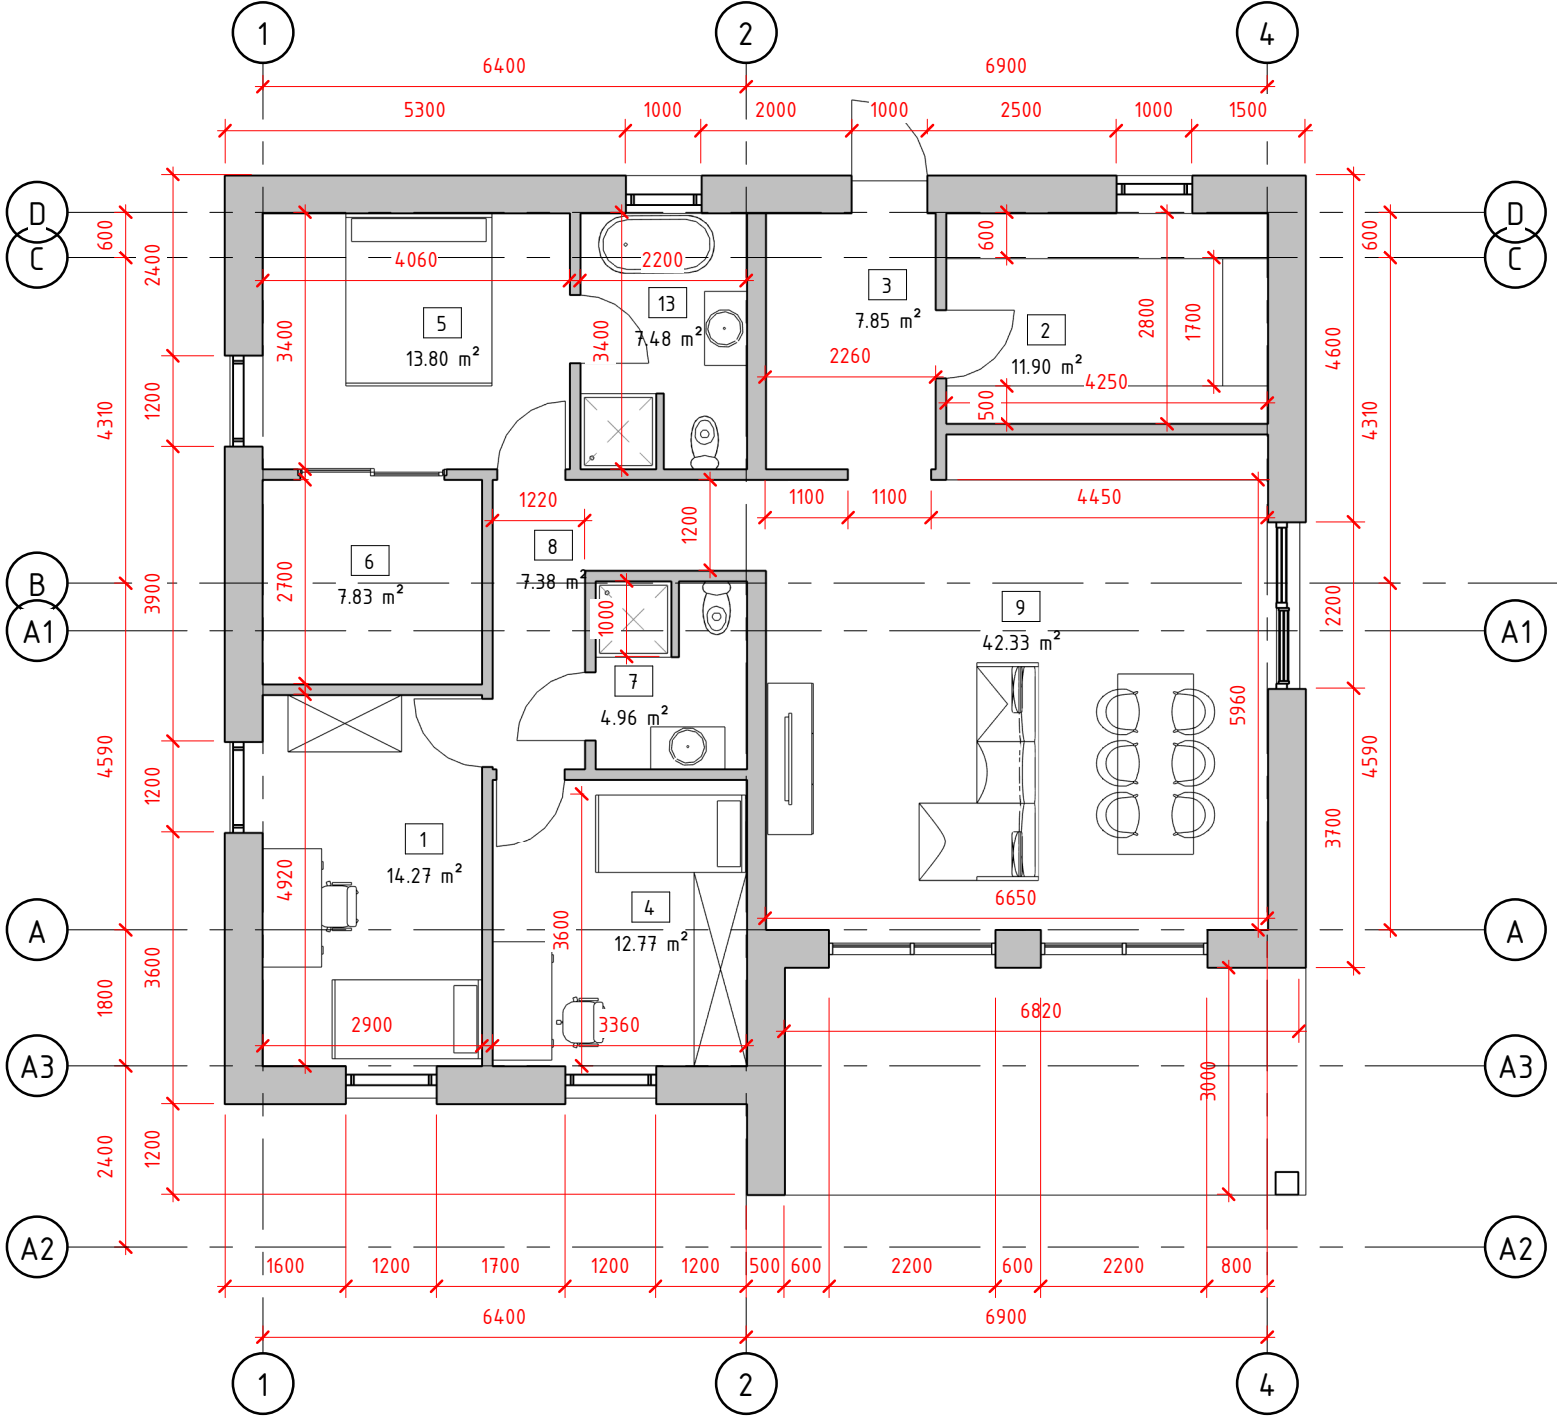

Patalpų eksplikacija		
Pat. Nr.	Pavadinimas	Plotas


1	Kambarys	14.27 m ²
2	Techninė patalpa	11.90 m ²
3	Drabužinė	7.85 m ²
4	Kambarys	12.77 m ²
5	Kambarys	13.80 m ²
6	Drabužinė	7.83 m ²
7	Kambarys	4.96 m ²
8	Koridorius	7.38 m ²
9	Svetainė-virtuvė	42.33 m ²
13	Vonios kambarys	7.48 m ²

Bendras plotas 130.57 m²

Data		Laida	Keitimų priežastis		Kompleksas		
A 1692		PV	I.Lapinskienė	2020	Vieno buto gyvenamojo namo ir pagalbinių ūkio paskirties pastato statybos Palanga, Šviesos g. 14 projektas		
3841		KPS	N.Žeimienė	2020			
Kalba		Statytojas		Projektas		Projektas	
G.S. ir G.S.		PR-2020/00-PP -SA-01		Lapas		Lapa	
				1		0	

Fasadas tarp ašiy 4-1 (spalvinis sprendimas)

1 : 100

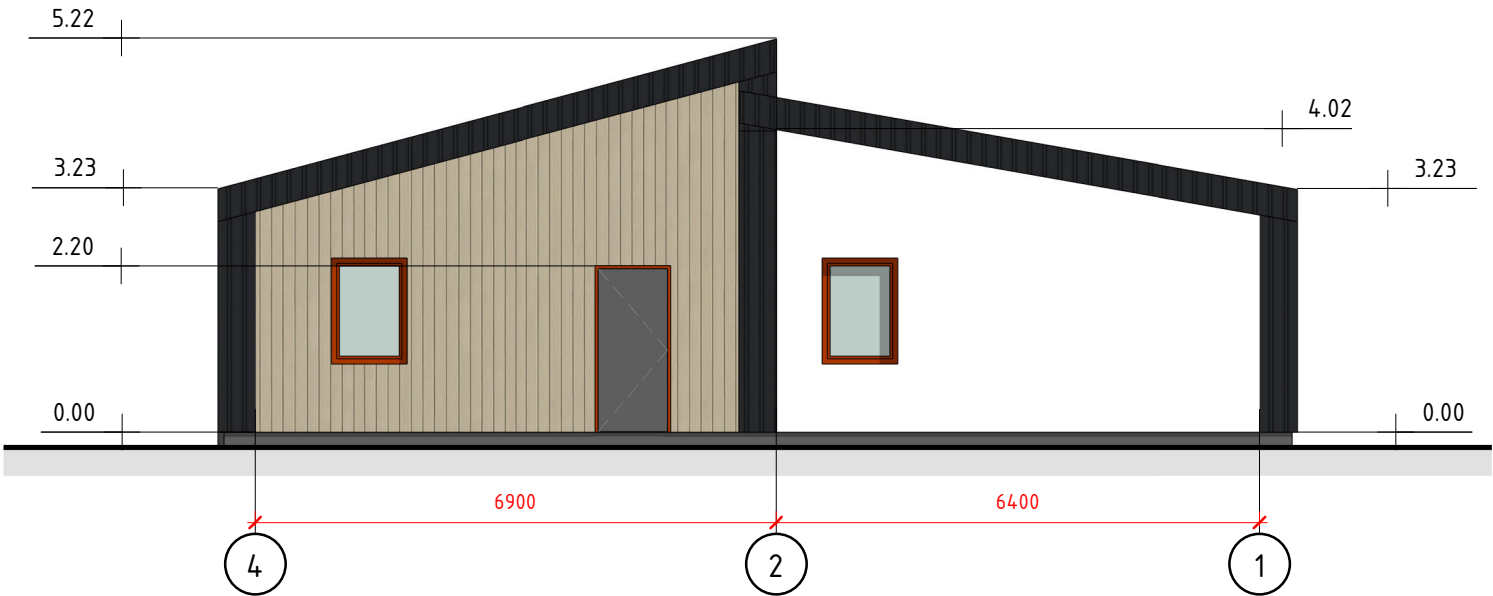

Fasadas tarp ašiy A-D (spalvinis sprendimas)


1 : 100



Data	Laida	Keitimų priežastis					
		UAB "Profausta" Šilutės pl. 2 – 523, Klaipėda Mob. +370 618 72901 info@aaarch.lt			Kompleksas Vieno buto gyvenamojo namo ir pagalbinių ūkio paskirties pastato statybos Palanga, Šviesos g. 14 projektas		
A 1692	PV	I.Lapinskienė		2020	Objektas	Vieno buto gyvenamasis namas	Mastelis
3841	KPS	N.Žeimienė		2020	Brėžinys	FASADAI TARP AŠIŲ 4-1, A-D (spalvinis sprendimas)	Laida
							1 : 100
							0
Kalba	Statytojas	G.S. ir G.S.				Projekto numeris	Lapas
						PR-2020/00-PP -SA-06	Lapų
							1
							1


Fasadas tarp ašiy 1-4 (spalvinis sprendimas)

1 : 100

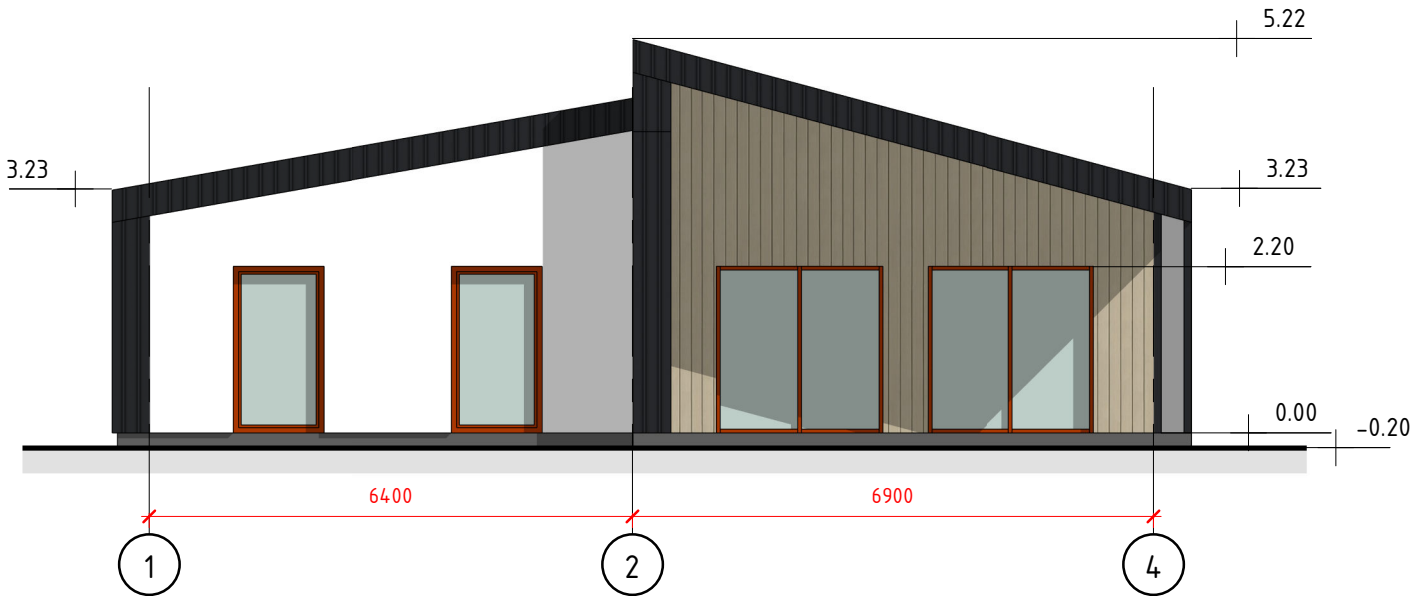


Fasadas tarp ašiy D-A (spalvinis sprendimas)

1 : 100

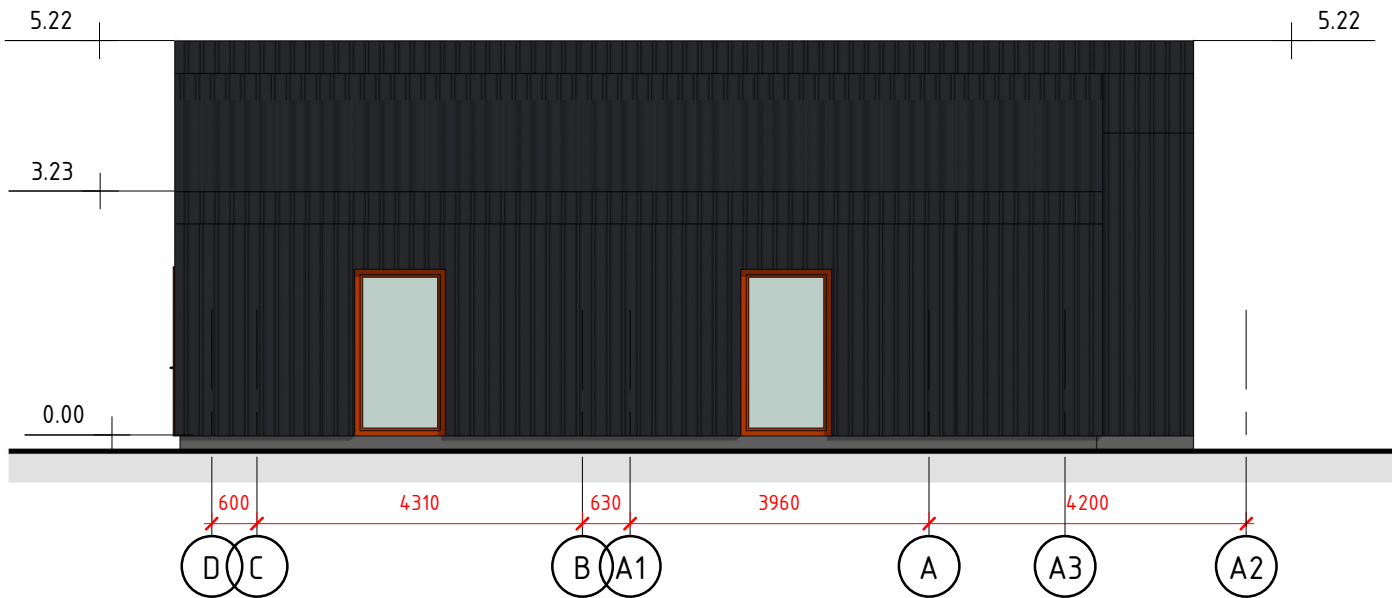

Data	Laida	Keitimų priežastis					
		UAB "Profausta" Šilutės pl. 2 – 523, Klaipėda Mob. +370 618 72901 info@aaarch.lt			Kompleksas Vieno buto gyvenamojo namo ir pagalbinių ūkio paskirties pastato statybos Palanga, Šviesos g. 14 projektas		
A 1692	PV	I.Lapinskienė		2020	Objektas	Vieno buto gyvenamasis namas	Mastelis
3841	KPS	N.Žeimienė		2020	Brėžinys	FASADAI TARP AŠIŲ 1-4, D-A (spalvinis sprendimas)	Laida
					Projekto numeris PR-2020/00-PP -SA-07		1 : 100
							0
Kalba	Statytojas	G.S. ir G.S.			Lapas		Lapų
							1
							1

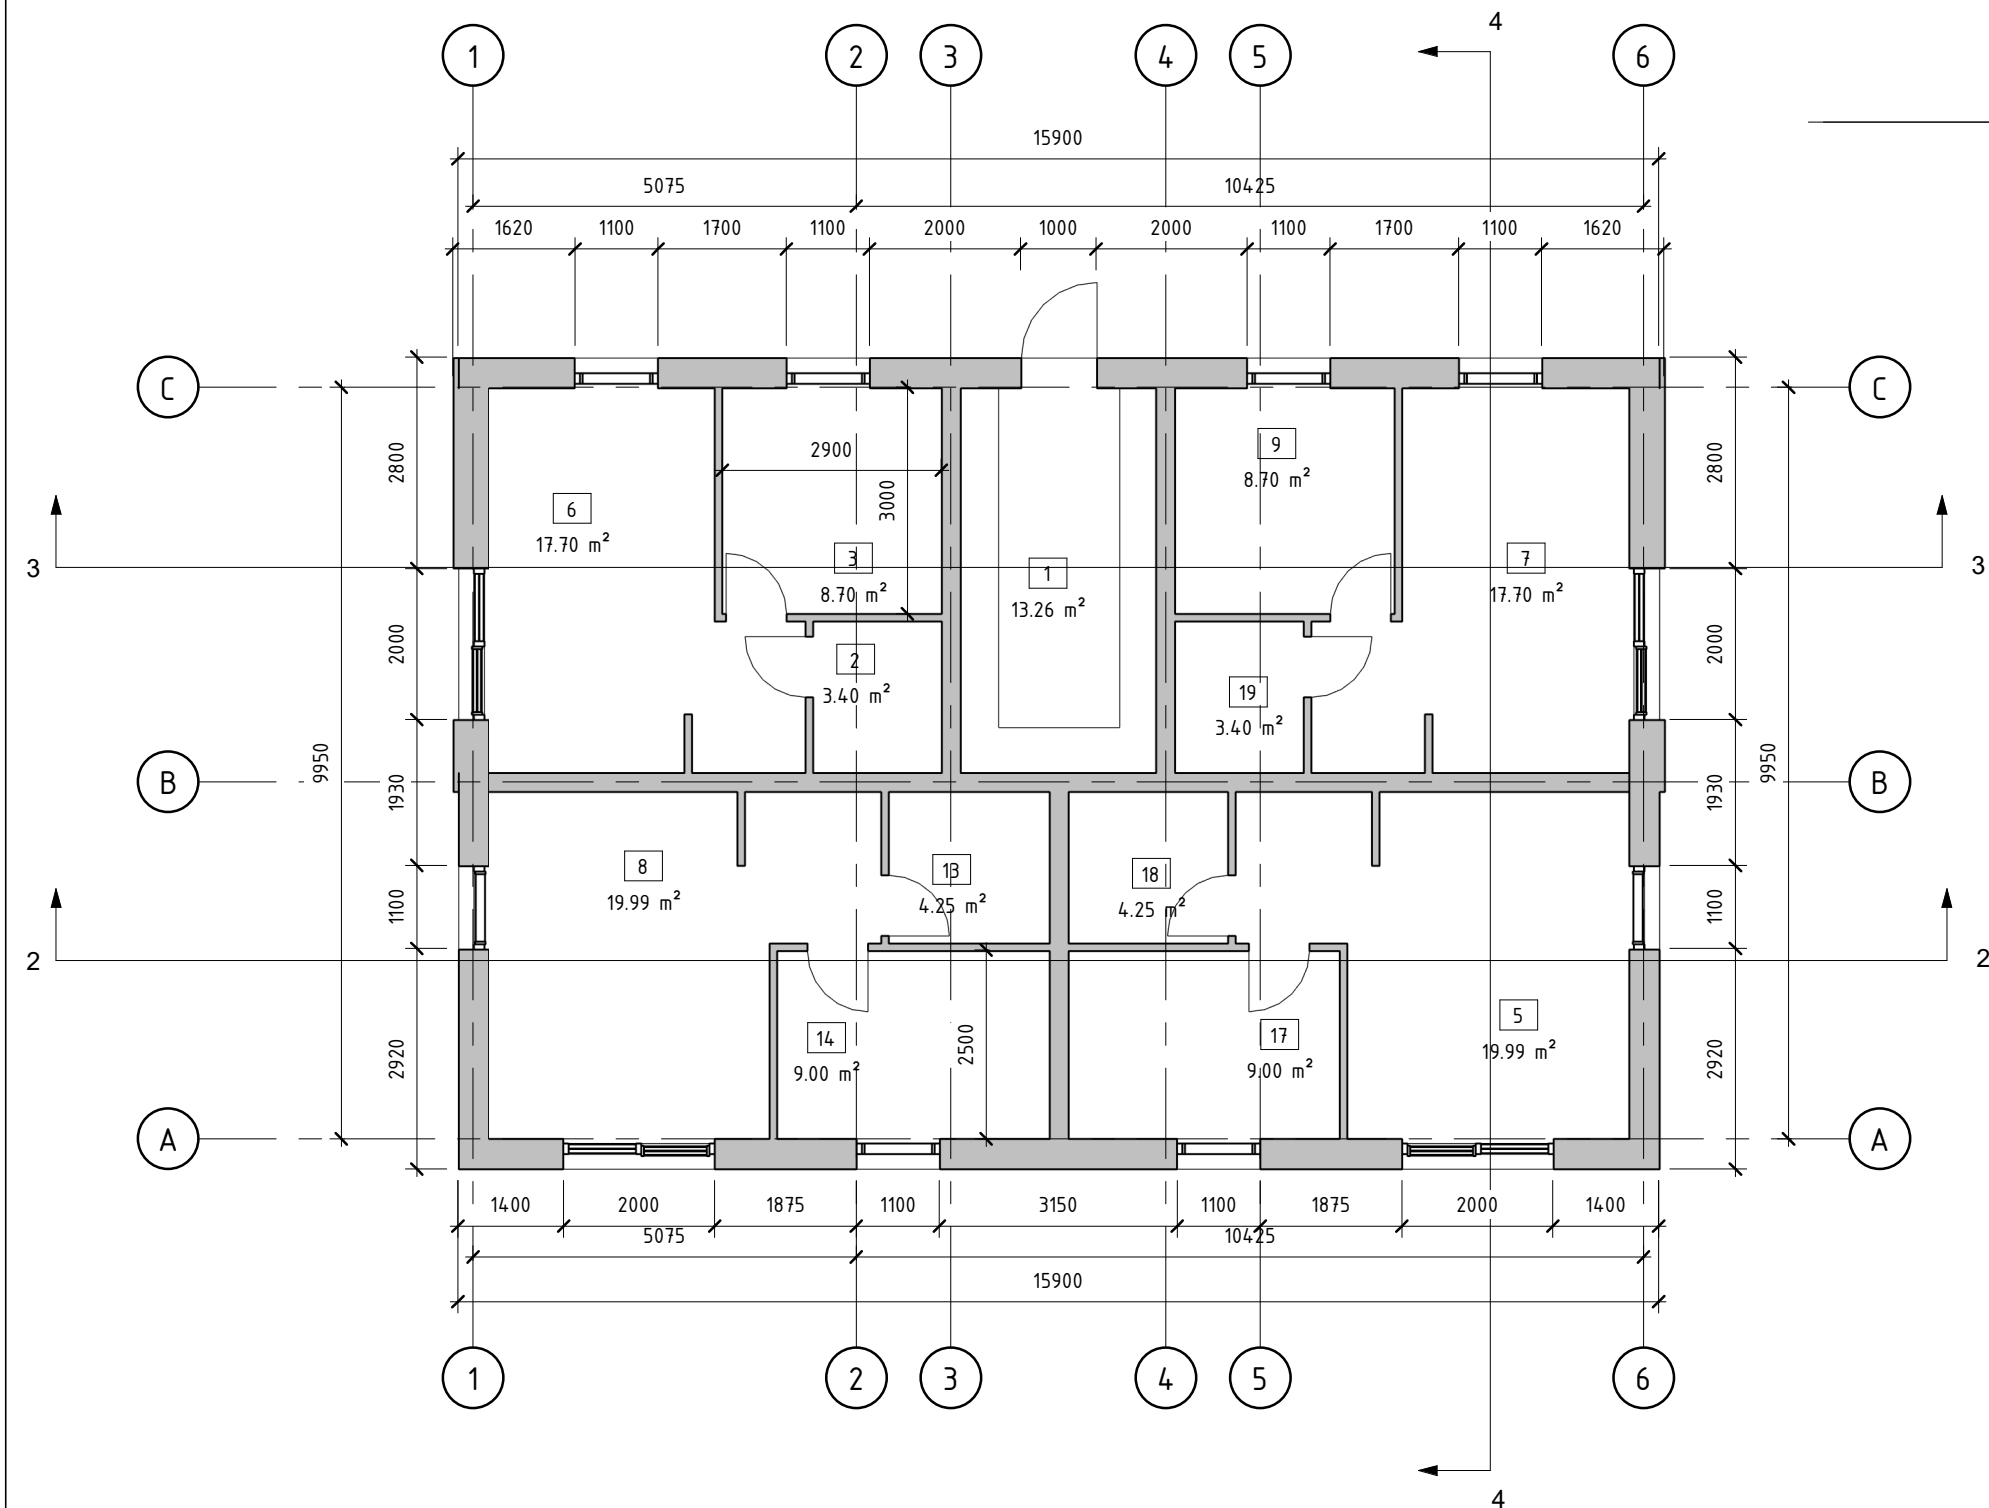

Planas.


1 : 100

Patalpų eksplikacija


Pat. Nr.	Pavadinimas	Plotas
1	Techninė patalpa	13.26 m ²
2	San.mazgas	3.40 m ²
3	Pagalbinė patalpa	8.70 m ²
5	Kambarys su mini virtuve	19.99 m ²
6	Vasaros virtuvė	17.70 m ²
7	Pagalbinė patalpa	17.70 m ²
8	Kambarys su mini virtuve	19.99 m ²
9	Pagalbinė patalpa	8.70 m ²
13	San.mazgas	4.25 m ²
14	Kambarys	9.00 m ²
17	Kambarys	9.00 m ²
18	San.mazgas	4.25 m ²
19	San.mazgas	3.40 m ²
Bendras plotas		139.34 m ²

Data		Laida	Keitimų priežastis		Kompleksas			
A 1692		PV	I.Lapinskienė	2020	Vieno buto gyvenamojo namo ir pagalbinių ūkio paskirties pastato statybos Palanga, Šviesos g. 14 projektas			
3841		KPD SP	N.Žeimienė	2020	Objektas		Pagalbinio ūkio paskirties pastatas	Mastelis
					Brėžinys		PLANAS	Laida
					Projekto numeris		PR-2020/00-PP -SA-01	Lapas
Kalba		Statytojas		G.S. ir G.S.				Lapų
								1
								1

1 : 100

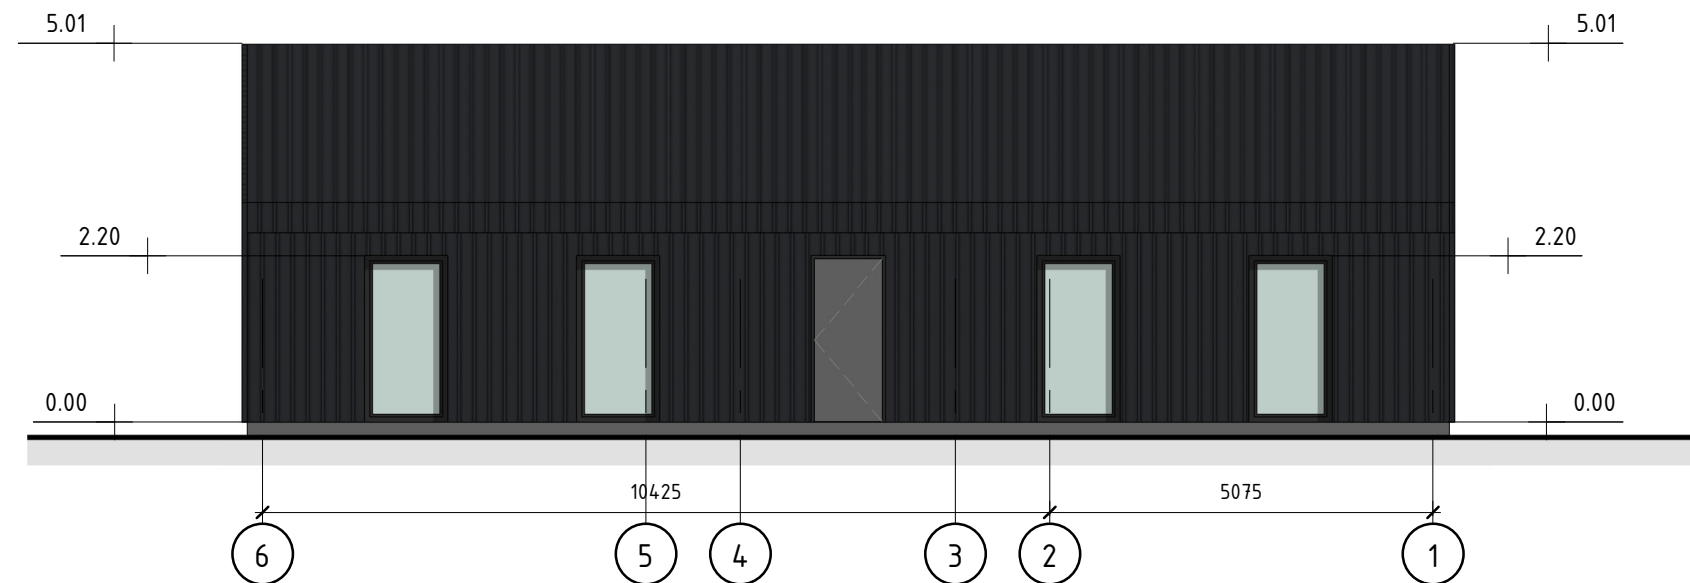


1 : 100

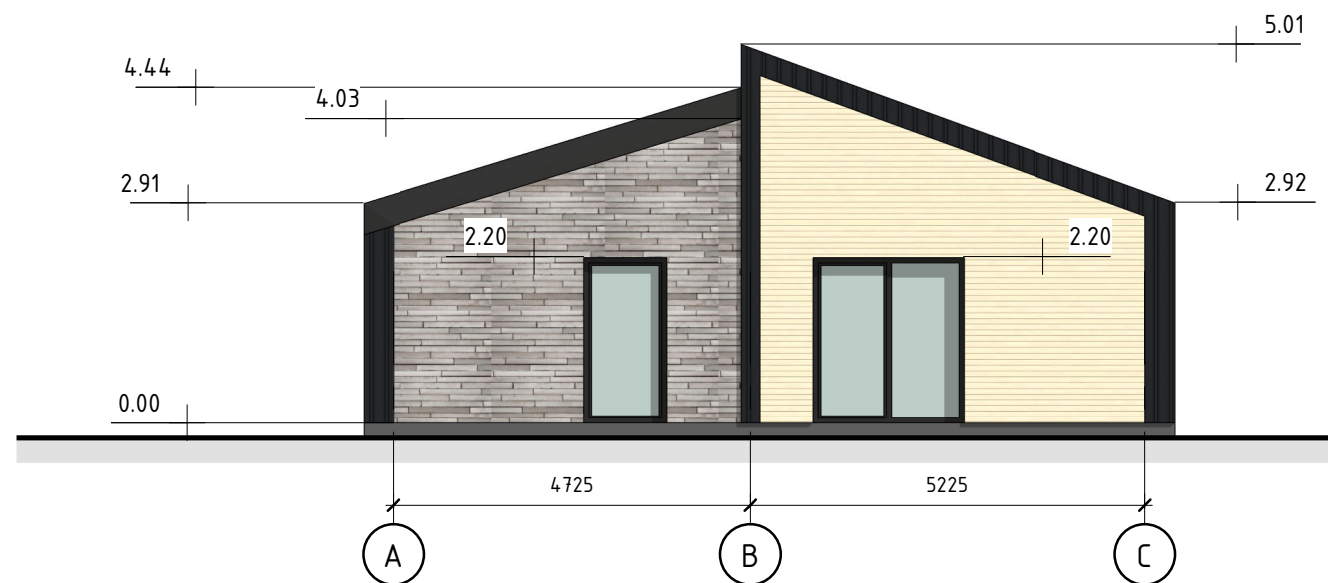[illegible]


Fasadas tarp ašiy 1-4 (spalvinis sprendimas)

1 : 100

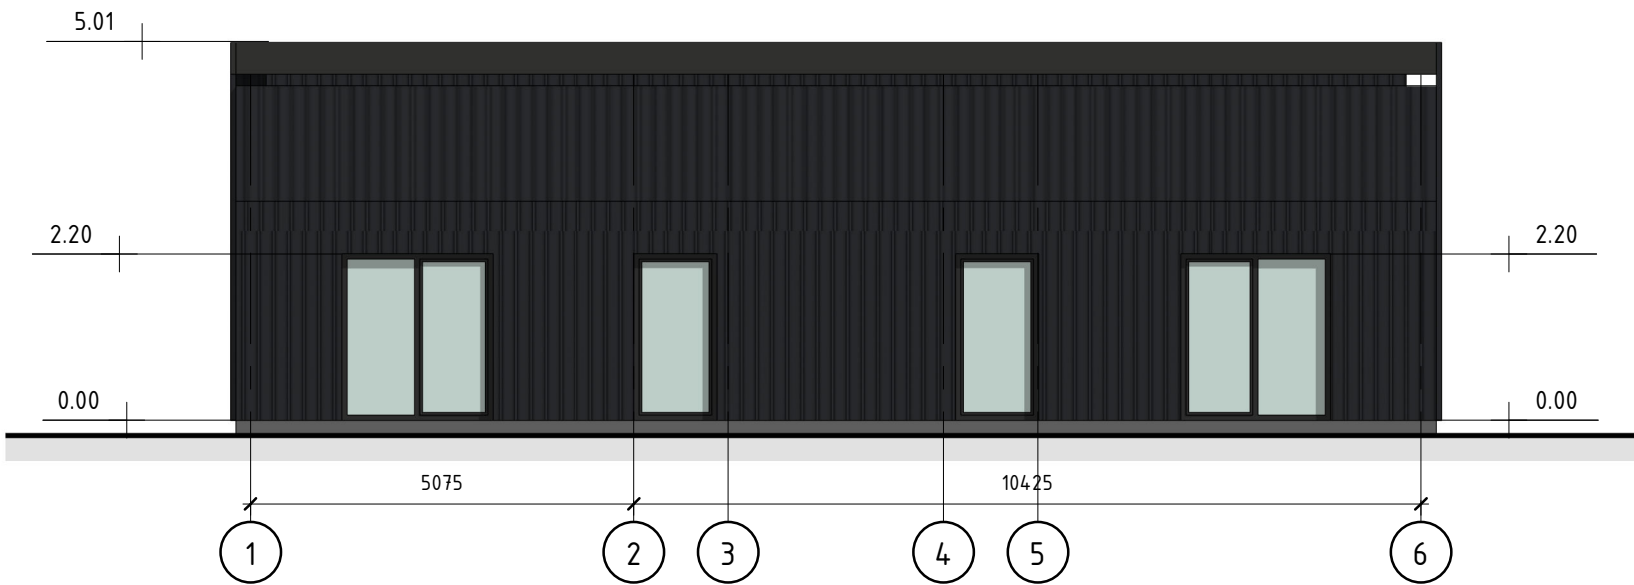

Fasadas tarp ašiy D-A (spalvinis sprendimas)

1 : 100

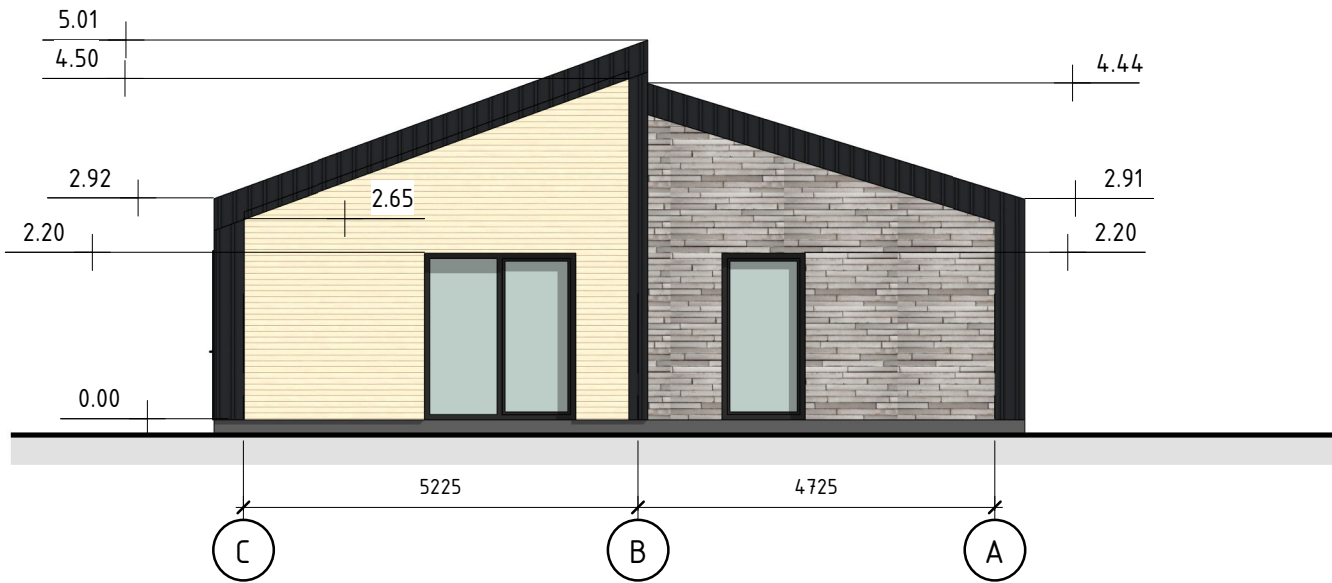

Data	Laida	Keitimų priežastis					
		UAB "Profausta" Šilutės pl. 2 – 523, Klaipėda Mob. +370 618 72901 info@aaarch.lt			Kompleksas Vieno buto gyvenamojo namo ir pagalbinių ūkio paskirties pastato statybos Palanga, Šviesos g. 14 projektas		
A 1692	PV	I.Lapinskienė		2020	Objektas	Pagalbinio ūkio paskirties pastatas	Mastelis
3841	KPD SP	N.Žeimienė		2020	Brėžinys	FASADAI TARP AŠIŲ 1-4, D-A (spalvinis sprendimas)	Laida
							1 : 100
							0
Kalba	Statytojas	G.S. ir G.S.			Projekto numeris PR-2020/00-PP -SA-07		
							Lapas
							Lapų
							1
							1

