


PROJEKTINIŲ PASIŪLYMŲ SUDĖTIES ŽINIARAŠTIS				
Prekybos paskirties pastato su administracinės paskirties ir sandėliavimo paskirties patalpomis projektas				
Eil. Nr.	Brėžinio žymuo	Pavadinimas	Puslapis	Lapų sk.
		Prašymas dėl statinių projektinių pasiūlymų		1
		Projektinių pasiūlymų rengimo užduotis		1
		I. BENDROJI DALIS		
1	J/2020-PP-BD.ZIN	Projektinių pasiūlymų sudėties žiniaraštis	1	1 lap.
2	J/2020-PP-BD.AR	Aiškinamasis raštas	2-4	4 lap.
3	J/2020-PP-BD.ROD	Bendrieji statinių rodikliai	5	1 lap.
		II. SKLYPO PLANO DALIS		
4	J/2020-PP-SP.01	Sklypo planas, M 1:500	6	1 lap.
		III. ARCHITEKTŪRINĖ DALIS		
5	J/2020-PP-SA.01	Pirmo aukšto planas	7	1 lap.
6	J/2020-PP-SA.02	Pjūvis A-A	8	1 lap.
7	J/2020-PP-SA.03	Stogo planas	9	1 lap.
8	J/2020-PP-SA.04	Fasadai tarp ašių 10-1 ir 1-10	10	1 lap.
9	J/2020-PP-SA.05	Fasadas tarp ašių F-A ir A-F	11	1 lap.
		IV. DOKUMENTAI IR PRIEDAI		
10		Topografinė nuotrauka skl. Kretingos r. sav. Kluonaliu k. Vytauto g. 128	12	1 lap.
11		Sklypo planas	13,14	2 lap.
12		Registro pažyma	15, 16	2 lap.

Edmundas Jackus
Projekto vadovas
kval. atest. Nr. A 1564

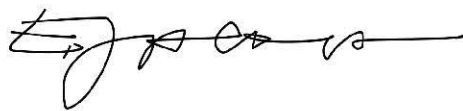

○	2020	PP rengimo užduočiai		
Laida	Išleidimo metai	Laidos statusas. Keitimo priežastis (jei taikoma)		
Atestato Nr.	Projektuotojas: UAB „Georaimonda“, įm.k.302302000 Vytauto pr. 43A 27, LT-44352 Kaunas		Objektas: PREKYBOS PASKIRTIES PASTATO SU ADMINISTRACINĖS PASKIRTIES IR SANDĖLIAVIMO PASKIRTIES PATALPOMIS VYTAUTO G. 128, KLUONALIŲ K., ŽALGIRIO SEN., KRETINGOS R.SAV., STATYBOS PROJEKTAS	
A1564	PV	E. Jackus	Laida	
A1564	PDV	E. Jackus	0	
kalba	Statytojas:		Žymuo:	Lapas
LT	V. Butkevičiaus įmonė, įm. k.164189582		J/2020-PP.BD.ZIN	Lapų
				1
				1

AIŠKINAMASIS RAŠTAS

1. ŽEMĖS SKLYPO PAŽINTINIAI DUOMENYS

Žemės sklypo savininkas ir statytojas: V. Butkevičiaus įmonė, įm.k. 164189582

Žemės sklypo adresas: Kretingos r. sav., Žalgirio sen., Kluonalių k., Vytauto g. 128

Žemės sklypo kadastrinis Nr.: 5657/0003:126 Raguviškių k.v.

Pagrindinė naudojimo paskirtis: Kita

Naudojimo būdas: Komercinės paskirties objektų teritorijos

Žemės sklypo plotas: 0,4862 ha

Matavimų tipas: žemės sklypas suformuotas atliekant kadastrinius matavimus

2. PROJEKTUOJAMŲ STATINIŲ PAŽINTINIAI DUOMENYS

Statinio pavadinimas: Prekybos paskirties, administracinės paskirties ir sandėliavimo paskirties pastatai

Adresas: Vytauto g. 128, Kluonalių k., Žalgirio sen., Kretingos r.

Projektuotojas: projektinius pasiūlymus parengė UAB „GEORAIMONDA“, įm. k. 302302000;

Projekto vadovas: Edmundas Jackus, architekto kvalifikacijos atestatas Nr. A1564

Projekto rengimo pagrindas: 1. Statytojo ir projektuotojo parengta ir suderinta Techninė užduotis; 2. Sklypo planas; 3. NTRCDB išrašas (registro Nr. 56/14028); 4. Žemės sklypo kadastrinių matavimų byla.

Projektavimo etapai (stadijos): Parengiami projektiniai pasiūlymai

Statybos rūšis: Naujo statinio statyba pagal STR 1.01.08:2002 Statinio statybos rūšys

Statinių kategorija: Objektas nepriskiriamas ypatingiems statiniams pagal STR 1.01.03:2017 Statinių klasifikavimas.

3. SKLYPO SAVYBĖS, PLANO SPRENDINIAI IR RODIKLIAI

Pastatas projektuojamas sklype, kurio adresas Kretingos r., Žalgirio sen., Kluonalių k. Vytauto g. 128. Sklypas yra rytinėje gyvenvietės dalyje, šalia magistralinio kelio Palanga – Šiauliai (Nr. A11, E 272). Keliui nustatyta apsaugos zona 70 m, kurioje ribojama ūkinė veikla, atstumą skaičiuojant į abi puses nuo kelio briaunų (LR kelių įstatymas, 12 straipsnis). Įvažiavimas / išvažiavimas į sklypą numatomas iš Vytauto gatvės per šiuo metu įrengiamą nuovažą. Sklypo reljefas iš esmės yra lygus, esamos žemės paviršiaus altitudės tolygiai kinta nuo 38,0 ir 38,2 šiaurinėje dalyje bei 37,0 ir 37,5 pietinėje dalyje.

Dabartiniu metu sklypai aplinkinėje teritorijoje nėra užstatyti. Didelių vandens telkinių aplinkiniuose sklypuose nėra, į pietus nuo sklypo teka į melioracijos griovį performuotas Dupulčio upelis, rytuose nuo aikščiau minėto kelio iki upelio eina tiesus melioracijos griovys.




Sklypo užstatymo tankis – 24,04 %, sklypo užstatymo intensyvumas – 23,34 %.

Automobilių stovėjimo vietų poreikis apskaičiuojamas pagal STR 2.06.04:2014 „Gatvės ir vietinės reikšmės keliai. Bendrieji reikalavimai“ 30 lentelę:

1. Administracinės paskirties patalpoms priimama 1 vieta kiekvieniems 25 m².

2. Sandėliavimo paskirties patalpoms priimama 1 vieta kiekvieniems 200 m².

- Administracinės paskirties plotas 149,91 m² / 25 m² = ~6 vietos.
- Sandėliavimo paskirties plotas 948,21 m² / 200 m² = ~ 5 vietos.

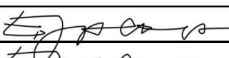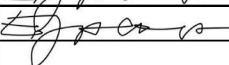O	2020	PP rengimo užduočiai		
Laida	Išleidimo metai	Laidos statusas. Keitimo priežastis (jei taikoma)		
Atestato Nr.	Projektuotojas: UAB „Georaimonda“, įm.k.302302000 Vytauto pr. 43A 27, LT-44352 Kaunas		Objektas: PREKYBOS PASKIRTIES PASTATO SU ADMINISTRACINĖS PASKIRTIES IR SANDĖLIAVIMO PASKIRTIES PATALPOMIS VYTAUTO G. 128, KLUONALIŲ K., ŽALGIRIO SEN., KRETINGOS R.SAV., STATYBOS PROJEKTAS	
A1564	PV	E. Jackus		Dokumentas/Brėžinys:
A1564	PDV	E. Jackus		Bendroji dalis
				Bendrieji statinio rodikliai
Kalba	Statytojas: V. Butkevičiaus įmonė įm.k. 164189582		Žymuo:	
LT			J/2020-PP.BD.AR	
			Lapas	Lapų
			1	3

Numatoma 11-12 automobilių stovėjimo aikštelių, tame skaičiuje 2 skirta ŽN.

4. ARCHITEKTŪRINIAI SPRENDINIAI IR RODIKLIAI

Pagal statybos techninį reglamentą STR 1.01.03:2017 „Statinių klasifikavimas“ 7.9. punktą pastatas priskiriamas prekybos paskirties, administracinės paskirties ir sandėliavimo paskirties pastatams.

Funkciniai – planiniai sprendiniai. Statinio planą sudaro sandėliavimo paskirties patalpos projektuojamos viename tūryje ir prie jo šiaurinės sienos priblokuotos administracinės patalpos. Jungtys tarp patalpų yra numatomos vidinės ir išorinės.

Pastato pirmo aukšto plano matmenys: 48.5 m x 29.1 m x 48.5 m x 20m (žiūr. brėž. Pirmojo aukšto planas). Stogas (parapetas aukščiausia stogo dalis) projektuojama vienslaičio stogo konstrukcijos, nuolydis 3° ir 4° (nuolydžiai bus tikslinami rengiant projekto SK dalį). Projektuojamos patalpos: sandėliavimo patalpos – 357,82 m²., administracinės patalpos – 149,91, (pagalbinės) buitinės patalpos – 36,92 m². Prekybos paskirties patalpos - 590,39 kv.m

Konstruktiniai sprendimai. Statinio konstrukcinį pagrindą sudaro gręžtiniai pamatai su rostverku, ant kurio montuojama metalinių statramsčių ir santvarų sistema, užtikrinanti statinio standumą ir pastovumą. Atitvarinės sienos formuojamos iš pakabinamų sandvič tipo sienų panelių (PIR), stogo pagrindas iš profilinių plieno lakštų, danga bituminė arba daugiasluoksnės MV System plokštės.

Fasadų apdaila. Fasadų apdaila ir iš *sandvič* tipo sienų panelių (PIR), kurių išorinis sluoksnis yra iš plieninės skardos. Langų rėmai, durys ir vartai numatomi iš plastiko arba su plastikine danga. Fasadų ir jų elementų spalvinis sprendimas parinktas RAL sistemoje. Spalvų lentelės duotos prie fasadų brėžinių (žiūr. lapus SP.04 ir 05).

Pagrindiniai rodikliai

Žemės sklypo plotas: 0,4862 ha
 Statinio užimtas sklypo plotas: 1169,17 m²
 Sklypo užstatymo tankis: 24,04 %.
 Sklypo užstatymo intensyvumas – 23,34 %.
 Statinio altitudė: 0,00 = 38,20.
 Statinio bendras plotas: 1135,04 m².
 Statinio tūris: 8766 m³
 Statinio korpusų aukštis: 8,00 m ir 5,00.

5. APLINKOS APSAUGA IR GALIMA STATYBOS ĮTAKA APLINKAI

Projektuojamas statinys eksploataavimo metu poveikio aplinkai neturės. Statybos metu gretimuose sklypuose esančių pastatų naudotojai nepatogumų nepatirs. Priėjimai ir privažiavimai nebus apriboti, jokie inžineriniai tinklai nebus paliesti. Vykdamas statybos darbus naudotis tik sklypo teritorija. Mechanizmai, statybinis ir krovininis transportas turi būti techniškai tvarkingi, medžiagų iškrovimo darbai netrukdyt kitam transportui pravažiuoti (rekomenduojama nenaudoti stambiagabaritinės technikos). Statybines medžiagas sandėliuoti tik žemės sklypo ribose. Statybos metu susidariusios atliekos turi būti rūšiuojamos ir tvarkomos vadovaujantis atliekų tvarkymo įstatymu ir atliekų tvarkymo taisyklėmis. Tara, skirta laikyti tepalus, degalus, skystas statybines medžiagas ir cheminius preparatus, turi būti sandari, kad pastarieji nepatektų į gruntą. Betono ir skiedinio gamybai turi būti įrengtos aikštelės su paklotu ir bortais. Statybines atliekas, galimai susidarysiančias statybos metu, privaloma surūšiuoti.

6. HIGIENA, SVEIKATA, APLINKOS APSAUGA REIKALAVIMAI

Pastatas projektuojamas taip, kad atitiktų pastate ir prie jo esančių žmonių higienos sąlygas ir nekiltų grėsmė žmonių sveikatai. Pastatas neigiamų veiksnių, galinčių turėti neigiamą įtaką ap-

Žymuo: J/2020-PP.BD.AR	Lapas 2	Lapų 3
---------------------------	------------	-----------

linkai (oro, vandens, grunto tarša, triukšmas, elektromagnetinės bangos, radioaktyvumas ir kt.) neturės. Visos statybinės atliekos – įvairios nuobiros ir likučiai pristatomi į kietų atliekų sąvartyną. Prieš statybos pradžią privaloma pasirašyti sutartį su atliekas tvarkančia įmone.

Naudojimo sauga. Statinys suprojektuotas taip, kad būtų išvengta nelaimingų atsitikimų (dėl paslydimo, kritimo, varveklių kritimo, susidūrimo, nudegimo, nutrenkimo ar susižalojimo elektros srove, sprogo) rizikos.

7. ESMINIŲ STATINIO REIKALAVIMŲ IŠPILDYMAS PROJEKTE

Statinio konstrukcijos suprojektuotos, vadovaujantis normatyviniais statybos techniniais dokumentais. Projektiniai sprendiniai užtikrina statinio mechaninį patvarumą ir pastovumą statybos bei ilgalaikio naudojimo metu, kad galinčios veikti apkrovos nesukeltų viso statinio ar jo dalies griūties, didesnių už leistinas deformacijas.

8. TREČIŲJŲ ASMENŲ GYVENIMO IR VEIKLOS SĄLYGŲ UŽTIKRINIMAS

Statybos metu trečiųjų asmenų (kaimyninių teritorijų naudotojų) gyvenimo, poilsio ir kitos veiklos sąlygos nesuvaržomos – išlaikoma galimybė, patekti į vietinius ir valstybinės reikšmės kelius, naudotis inžineriniais tinklais.

Visi darbai turi būti vykdomi, prisilaikant aplinkos apsaugos normatyvinių reikalavimų ir taisyklių. Statybos aikštelė turi būti nuolatos tvarkoma, šiukšlės kaupiamos atskiruose konteneriuose: buitinės atliekos, statybos atliekos ir cheminių medžiagų atliekos.

Skystų ir kitų cheminių medžiagų atliekos turi būti surenkamos į specialius indus. Tokių medžiagų išvežimas ir utilizavimas turi būti vykdomas tik turint sutartį su specializuotomis tarnybomis. Iš statybų aikštelės dulkančios atliekos gali būti išvežamos tik sandariai uždengtame kėbule.

Šiukšlės ir atliekos turi būti išvežamos reguliariai.


Automobilių ratai, prieš išvažiuojant iš statybos teritorijos yra nuplaunami.

Projektuojamas statinys eksploatacijos metu nepadidins aplinkos taršos, triukšmo lygio, nesukels elektros tiekimo trukdžių ir nesukels jokių kitokių nepatogumų.

9. ESAMOS PADĖTIES ĮVERTINIMAS

Sklypo sanitarinė ir ekologinė situacija yra normali. Sklypui taikomos specialiosios žemės naudojimo sąlygos. Šiaurinėje sklypo dalyje, kuri patenka į magistralinio kelio Palanga – Šiauliai apsaugos zoną, yra saugotinių ryšio kabelių linijos. Sklypas yra požeminių vandenviečių apsaugos zonoje ir jame yra įrengtos valstybei priklausančios melioracijos sistemos bei šrenginiai. Sklype statinių, susikaupusių šiukšlių, kenksmingų aplinkai medžiagų ar statybinio laužo nėra. Įvažiavimui į sklypus yra suprojektuotas ir dabartiniu metu įrengiamas 6 m pločio kelias.

Edmundas Jackus
Projekto vadovas
kval. atest. Nr. A 1564

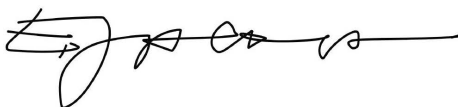




Žymuo: J/2020-PP.BD.AR	Lapas 3	Lapų 3
---------------------------	------------	-----------

BENDRIEJI RODIKLIAI				
Pavadinimas		Mato vienetas	Kiekis po statybos	Pastabos
I. SKLYPAS				
1	Sklypo plotas	m ²	4862	
2	Pastatais užimtas sklypo plotas	m ²	1169,17	
3	Sklypo užstatymo tankis	%	24,04	
4	Sklypo užstatymo intensyvumas	%	23,34	
5	Automobilių parkavimo vietų skaičius	vnt.	12	
I. STATINYS				
1	Pastato paskirties rodikliai (gamybos, kitos planuojamos ūkinės veiklos, paslaugų apimtis, butų, vietų, lovų, aptarnaujamų žmonių skaičius, kiti rodikliai).			
2	Statinio bendras plotas*	m ²	1135,04	
3	Aukštų skaičius*	vnt.	1	
4	Statinio tūris	m ³	8766	
5	Statinio korpusų aukštis	m	8,00 ir 5,00.	
	<i>Kiti specifiniai statinio rodikliai</i>			
	Statinio altitudė 0,00	m	38,20	
	Energinio naudingumo klasė. [5.41]		A+	
	Pastato (patalpų) akustinio komforto sąlygų klasė. [5.38]; [5.43]		C	

*Žvaigždute pažymėti rodikliai apskaičiuojami vadovaujantis Nekilnojamojo turto kadastrinių matavimų ir kadastro duomenų surinkimo taisyklėmis, kurias tvirtina Lietuvos Respublikos žemės ūkio ministras. Baigus statybą ir atlikus kadastrinius matavimus šie rodikliai gali turėti neesminių nukrypimų.

Edmundas Jackus
Projekto vadovas
kval. atest. Nr. A 1564

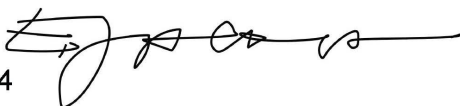

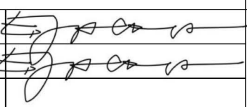







O	2020	PP rengimo užduočiai			
Laida	Išleidimo metai	Laidos statusas. Keitimo priežastis (jei taikoma)			
Atestato Nr.	Projektuotojas: UAB „Georaimonda“, įm.k.302302000 Vytauto pr. 43A 27, LT-44352 Kaunas	Objektas: PREKYBOS PASKIRTIES PASTATO SU ADMINISTRACINĖS PASKIRTIES IR SANDĖLIAVIMO PASKIRTIES PATALPOMIS VYTAUTO G. 128, KLUONALIŲ K., ŽALGIRIO SEN., KRETINGOS R.SAV., STATYBOS PROJEKTAS			
A1564	PV	E. Jackus		Brėžinys/dokumentas:	Laida
A1564	PDV	E. Jackus		Bendroji dalis Bendrieji statinių rodikliai	
kalba	Statytojas:		Žymuo:	Lapas	Lapų
LT	V. Butkevičiaus įmonė, įm. k. 164189582				

26/59 - 0101

26/59 - 0121

SUTARTINIAI ŽYMĖJIMAI SKLYPE


-  kadastrinė sklypo riba
-  kelio Nr. A11 [E272] apsaugos zonos riba
-  projektuojamas sandėliavimo paskirties pastatas
-  numatomi dekoratyviniai lapuočiai medžiai
-  numatoma žemės sklypo dalis kelio platinimui
-  kieta danga
-  transporto judėjimo kryptys sklype
-  įeigų ir įvažų į pastatą vietas


SKLYPO EKSPLIKACIJA

1. projektuojamas sandėliavimo paskirties pastatas
2. kiemas
3. transporto privažiavimo kelias
4. esamu metu įrengiama nuovaža


Be autoriaus sutikimo projektą draudžiama platinti, perduodant tretiesiems asmenims. Autoriaus teisės saugomos Lietuvos įstatymais. © 2018.

O	2020	PP užduočiai		
laida	išleidimo data	Laidos statusas. Keitimo priežastis (jei taikoma)		
atestato Nr.	projektuotojas UAB GEORAIMONDA įm. k. 302302000 Vytauto pr. 43A-27, LT-44352 Kaunas	objektas PREKYBOS PASKIRTIES PASTATO SU ADMINISTRACINĖS PASKIRTIES IR SANDĖLIAVIMO PASKIRTIES PATALPOMIS VYTAUTO G, 128, KLUONALIŲ K., ŽALGIURIO SEN., KRETINGOS R. STATYBOS PROJEKTAS		
A1564	PV	E. Jackus	brėžinys	M laida
A1564	PDV	E. Jackus	SKLYPO PLANAS (kad. Nr. 5657/0003:126 Raguviškių k/v.)	1:500 O
A				brėžinio šifras
kalba	statytojas			
LT	V. Butkevičiaus įmonė įm. k. 164189582		J/2020-PP-SP.01	01 01

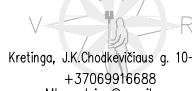OBJEKTAS	Lapo nr. 1	ADRESAS: Kretingos r. sav., Žalgirio sen., Kluonalių k., Vytauto g. 128		
COORDINACIŲ SISTEMA:	LKS - 94	AUKŠČIŲ SISTEMA:	LAS07	UŽSAKOVAS:
Manto Barzdžiaus individuali veikla Nr. 735788	Kvalifikacijos pažymėjimo Nr. 1GKV-749			A.V.
	VARDAS IR PAVARDŲ	PARAŠAS	DATA	
	M.B.		2019 07 26	

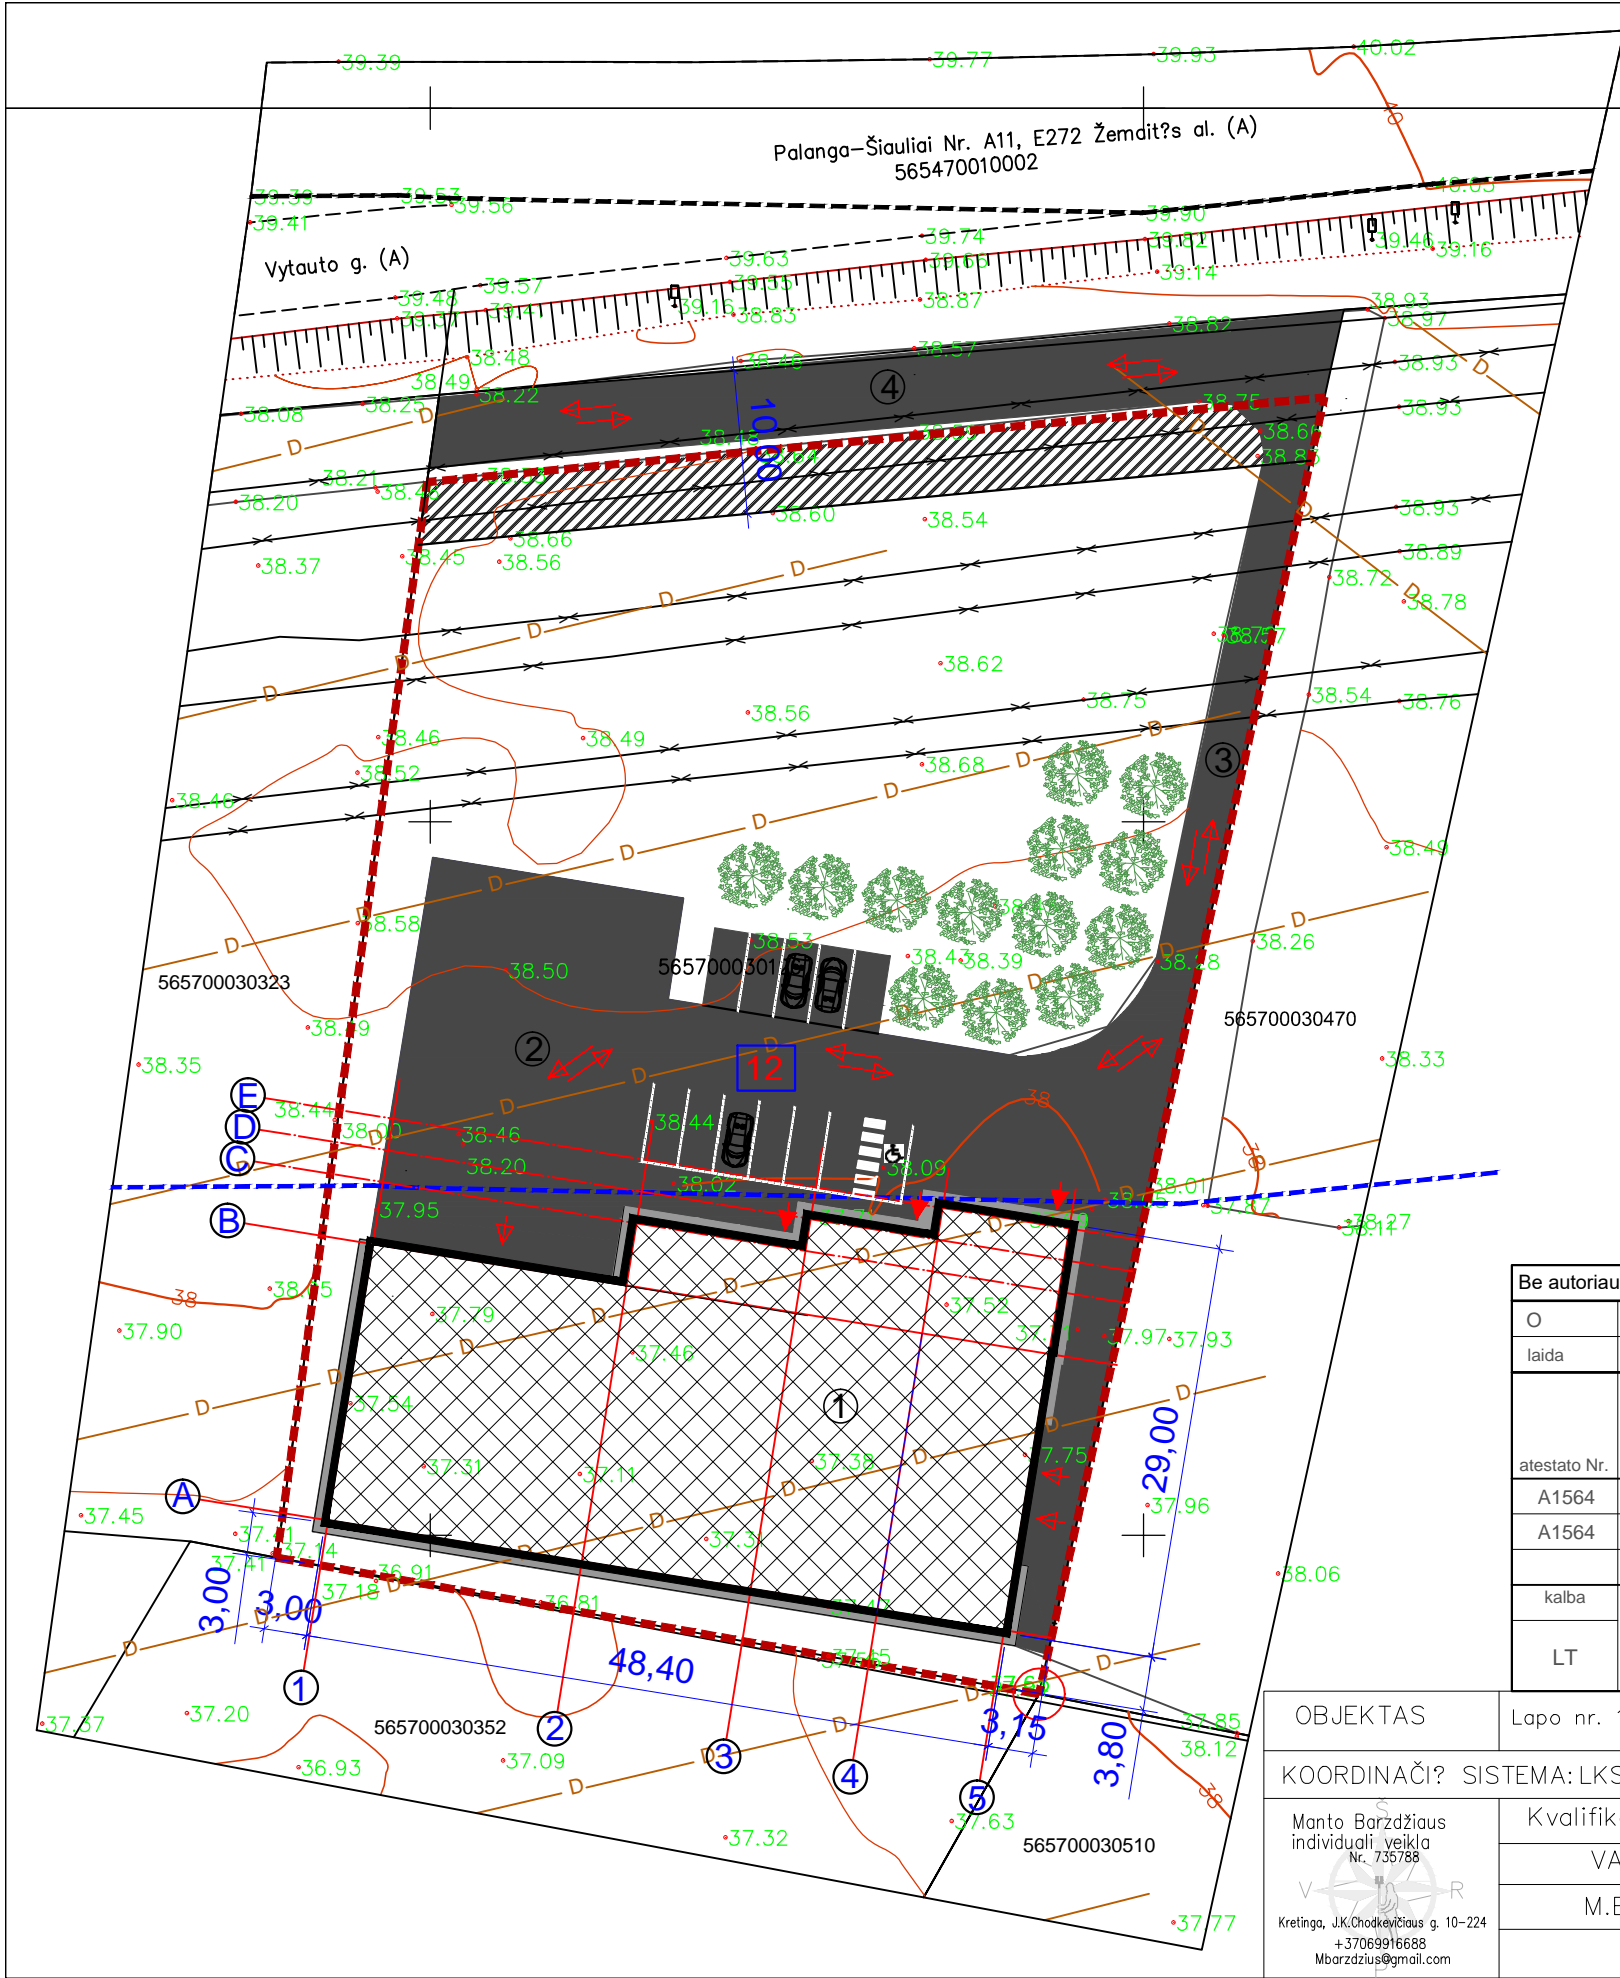


PATALPŲ EKSPLIKACIJA		
NR.	PAVADINIMAS	PLOTAS
1.	ADMINISTRACINĖ PATALPA	66,43 m ²
2.	WC	5,76 m ²
3.	RŪBINĖ	7,72 m ²
4.	WC	5,04 m ²
5.	RŪBINĖ	6,75 m ²
6.	ADMINISTRACINĖ PATALPA	44,97 m ²
7.	WC	4,98 m ²
8.	RŪBINĖ	6,67 m ²
9.	ADMINISTRACINĖ PATALPA	38,51 m ²
10.	PREKYBOS PATALPA	293,22 m ²
11.	SANDĖLIAVIMO PATALPA	357,82 m ²
12.	PREKYBOS PATALPA	297,17 m ²
BENDRAS PLOTAS		1135,04 m ²
PAGRINDINIS PLOTAS		1098,12 m ²
PAGALBINIS PLOTAS		36,92 m ²

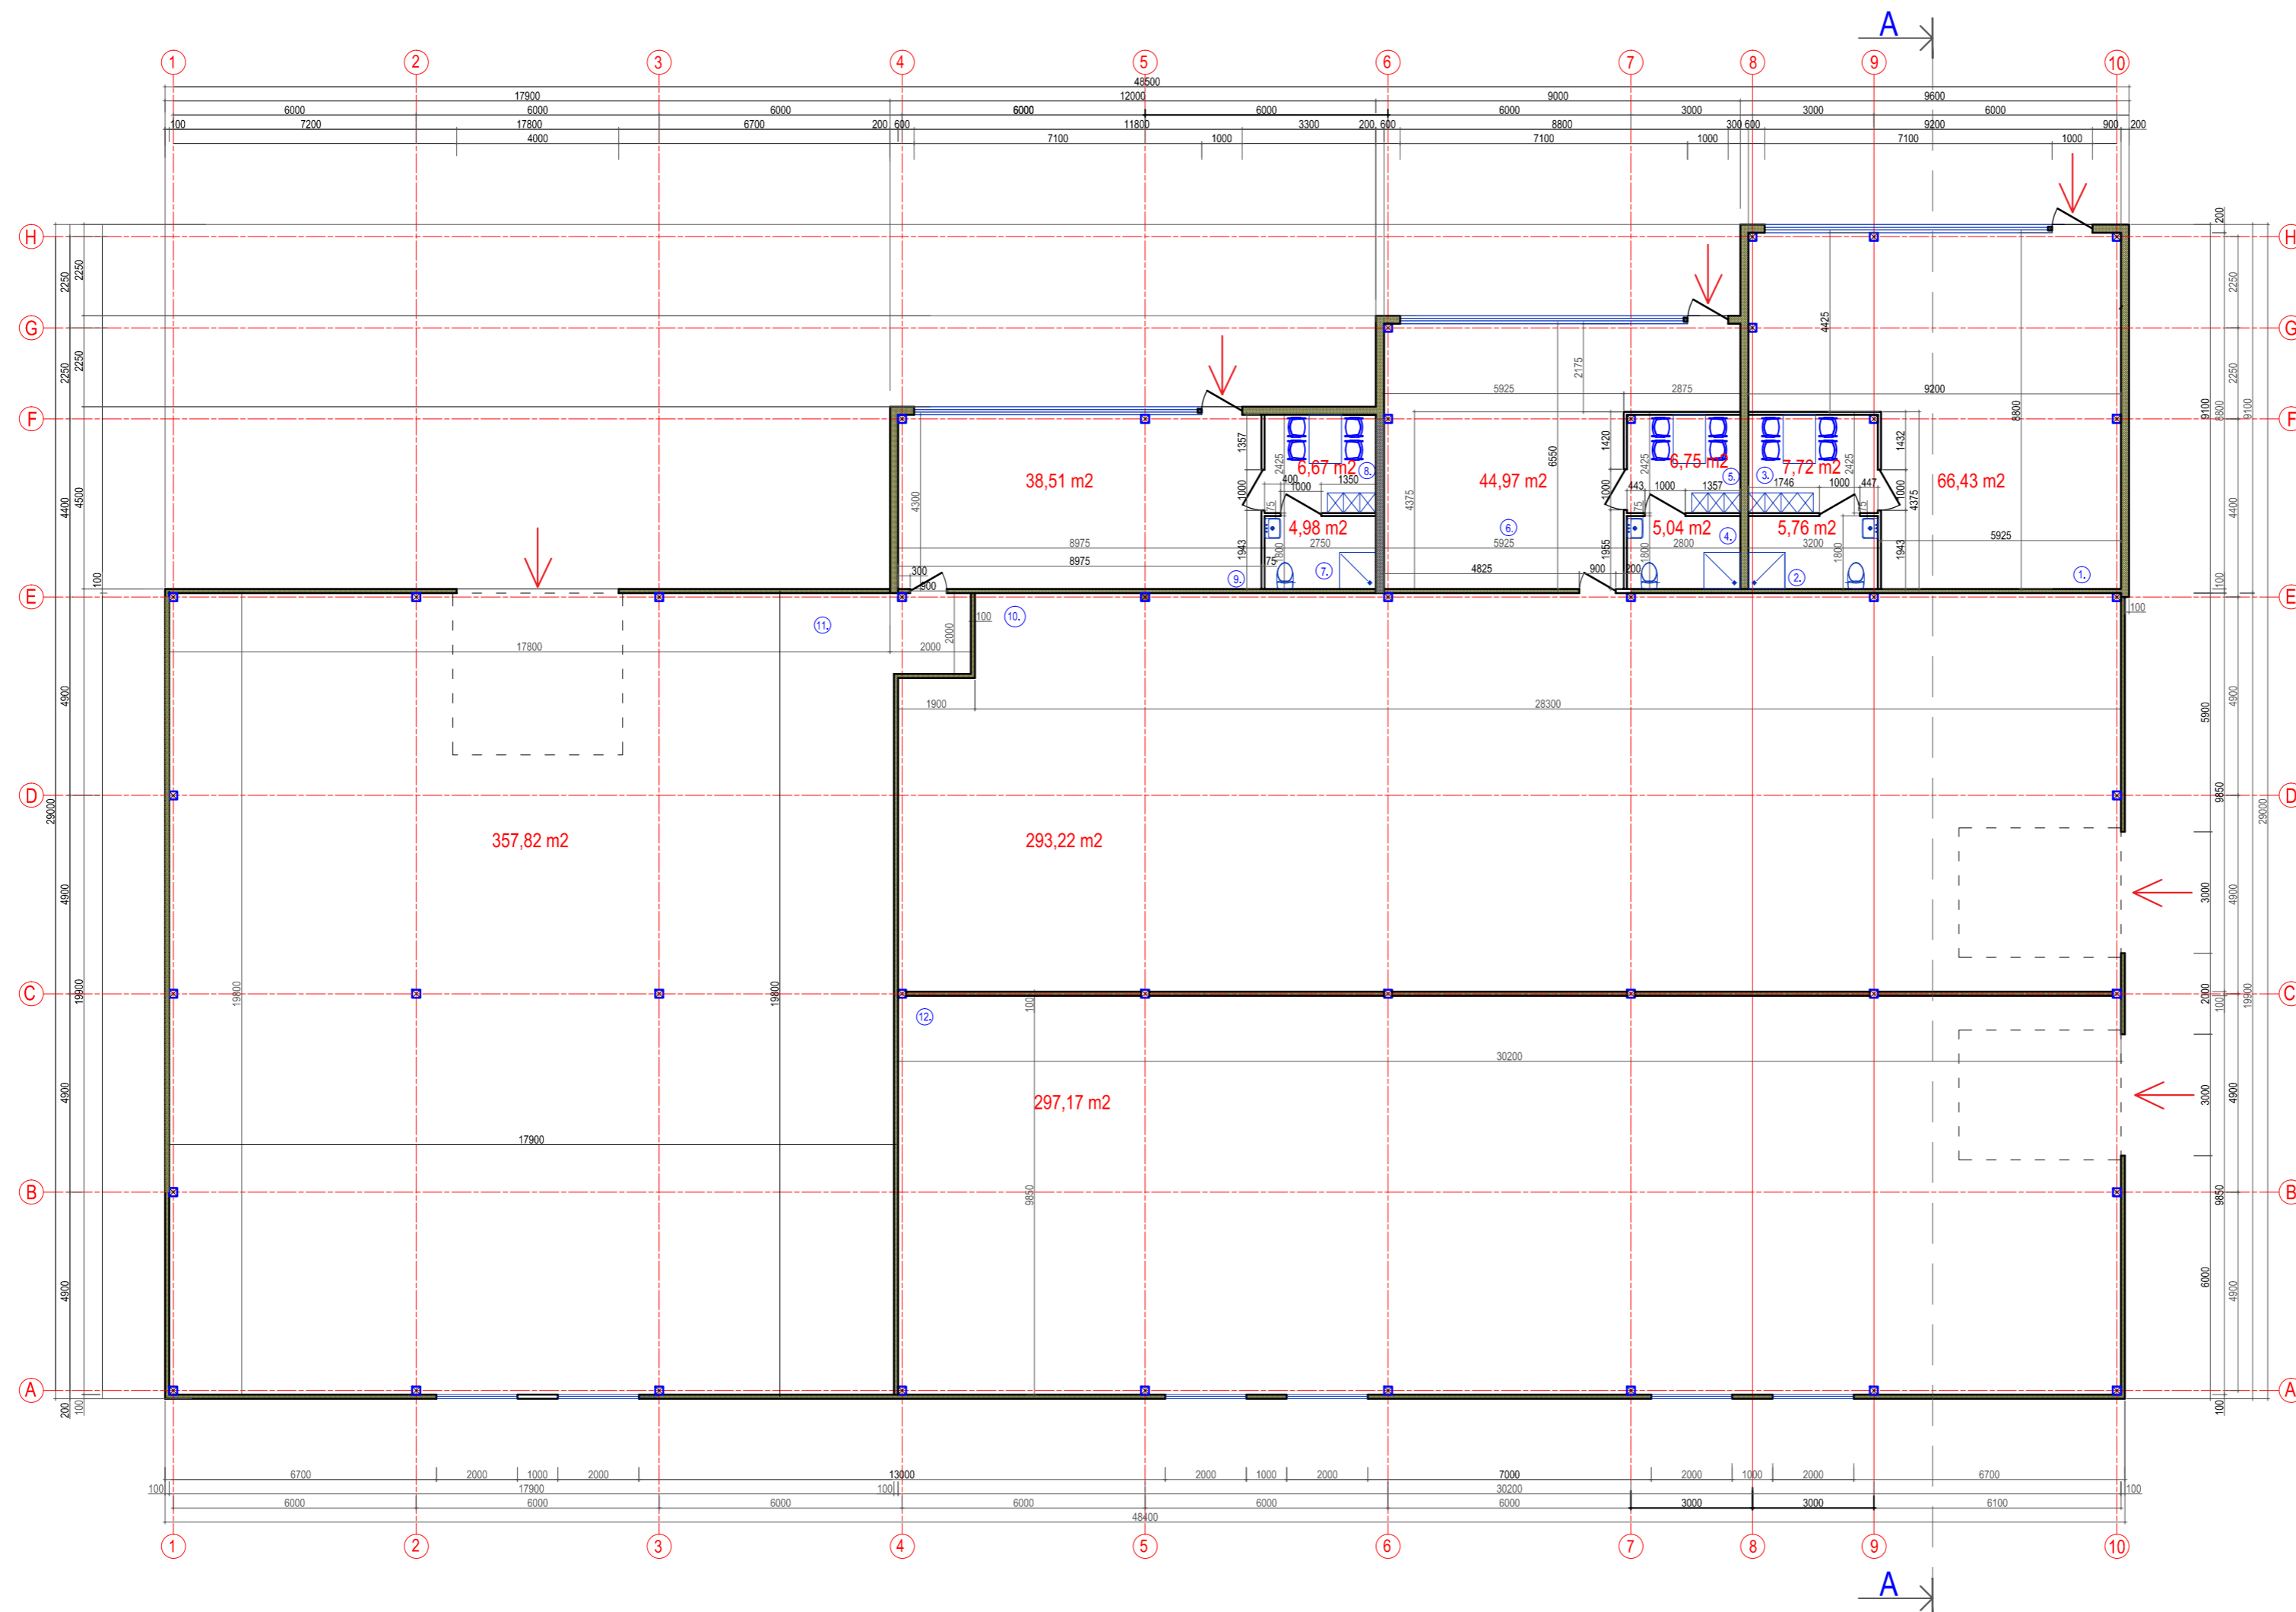

PASTABOS:
 1. Sprendiniai bus tikslinami projekto TDP stadijoje.
 2. Visi horizontalūs matmenys duoti milimetrais, vertikalūs metrais.
 3. Statinio altitudė 0,00 lygi altitudėi 38,20 aukščių sistemoje LAS07.


O	2020	PP RENGIMO UŽDUOČIAI		
LAIKA	IŠLEIDIMO DATA	LAIKOS STATUSAS, KEITIMO PRIEŽASTIS (JEI TAIKOMA)		
ATĖSTATO NR.	PROJEKTUOTOJAS	UAB "GEORAIMONDA" ĮM. KODAS 30230200 Vytauto pr. 43A-27, LT-44352 Kaunas	PROJEKTAS PREKYBOS PASKIRTIES PASTATO SU ADMINISTRACINĖS PASKIRTIES IR SANDĖLIAVIMO PASKIRTIES PATALPOMIS VYTAUTO G. 128, KLUONALIŲ K., ŽALGIRIO SEN., KRETINGOS R. STATYBOS PROJEKTAS	
A1564	PV	E. JACKUS	BREŽINYS	M LAIDA
A1564	PDV	E. JACKUS	PIRMOJO AUKŠTO PLANAS	1:100 O
A	A	E. JACKUS		
KALBA	STATYTOJAS	BREŽINIO ŠIFRAS	LAPAS	LAPŲ
LT	V. BUTKEVIČIAUS ĮMONĖ, ĮM. KODAS 164189582	J/2020-PP-SA.01	1	1

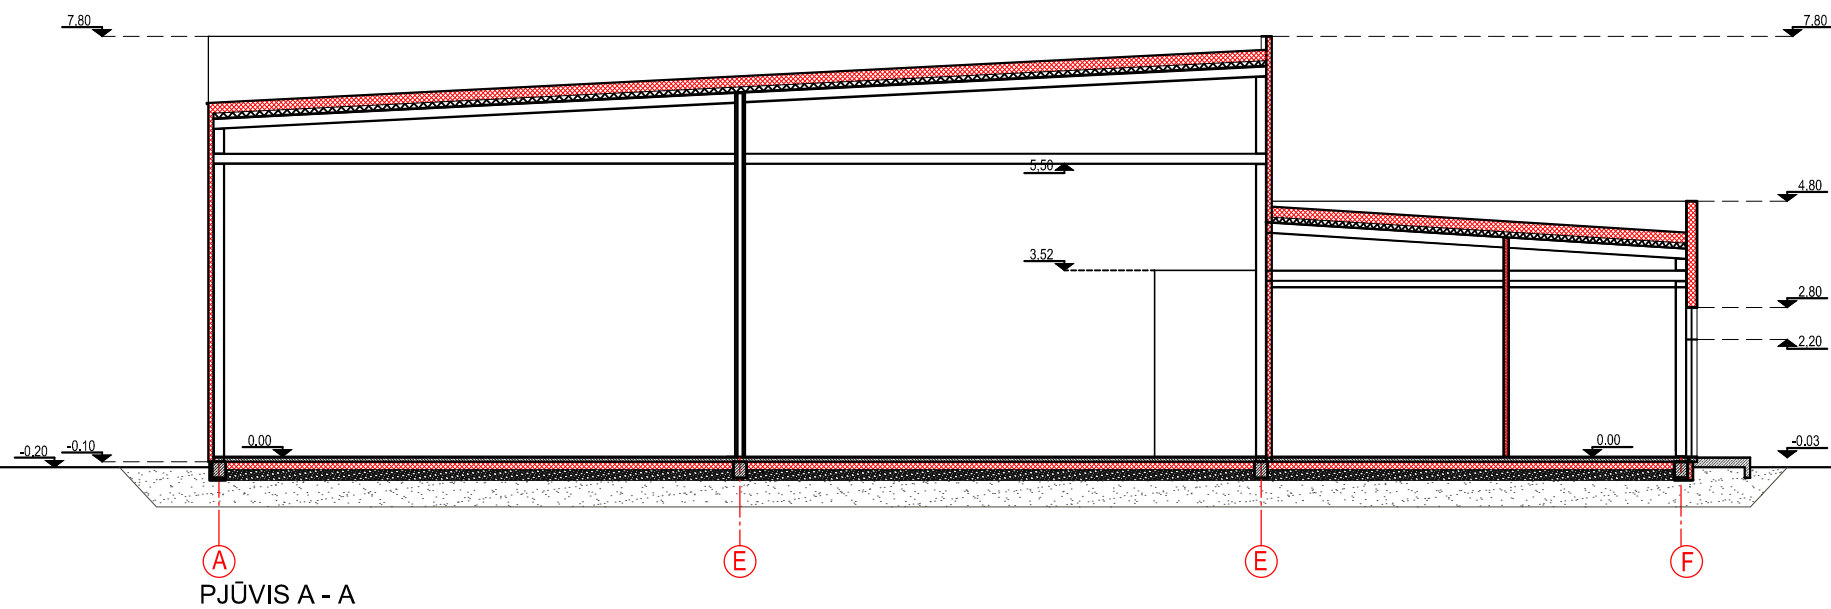


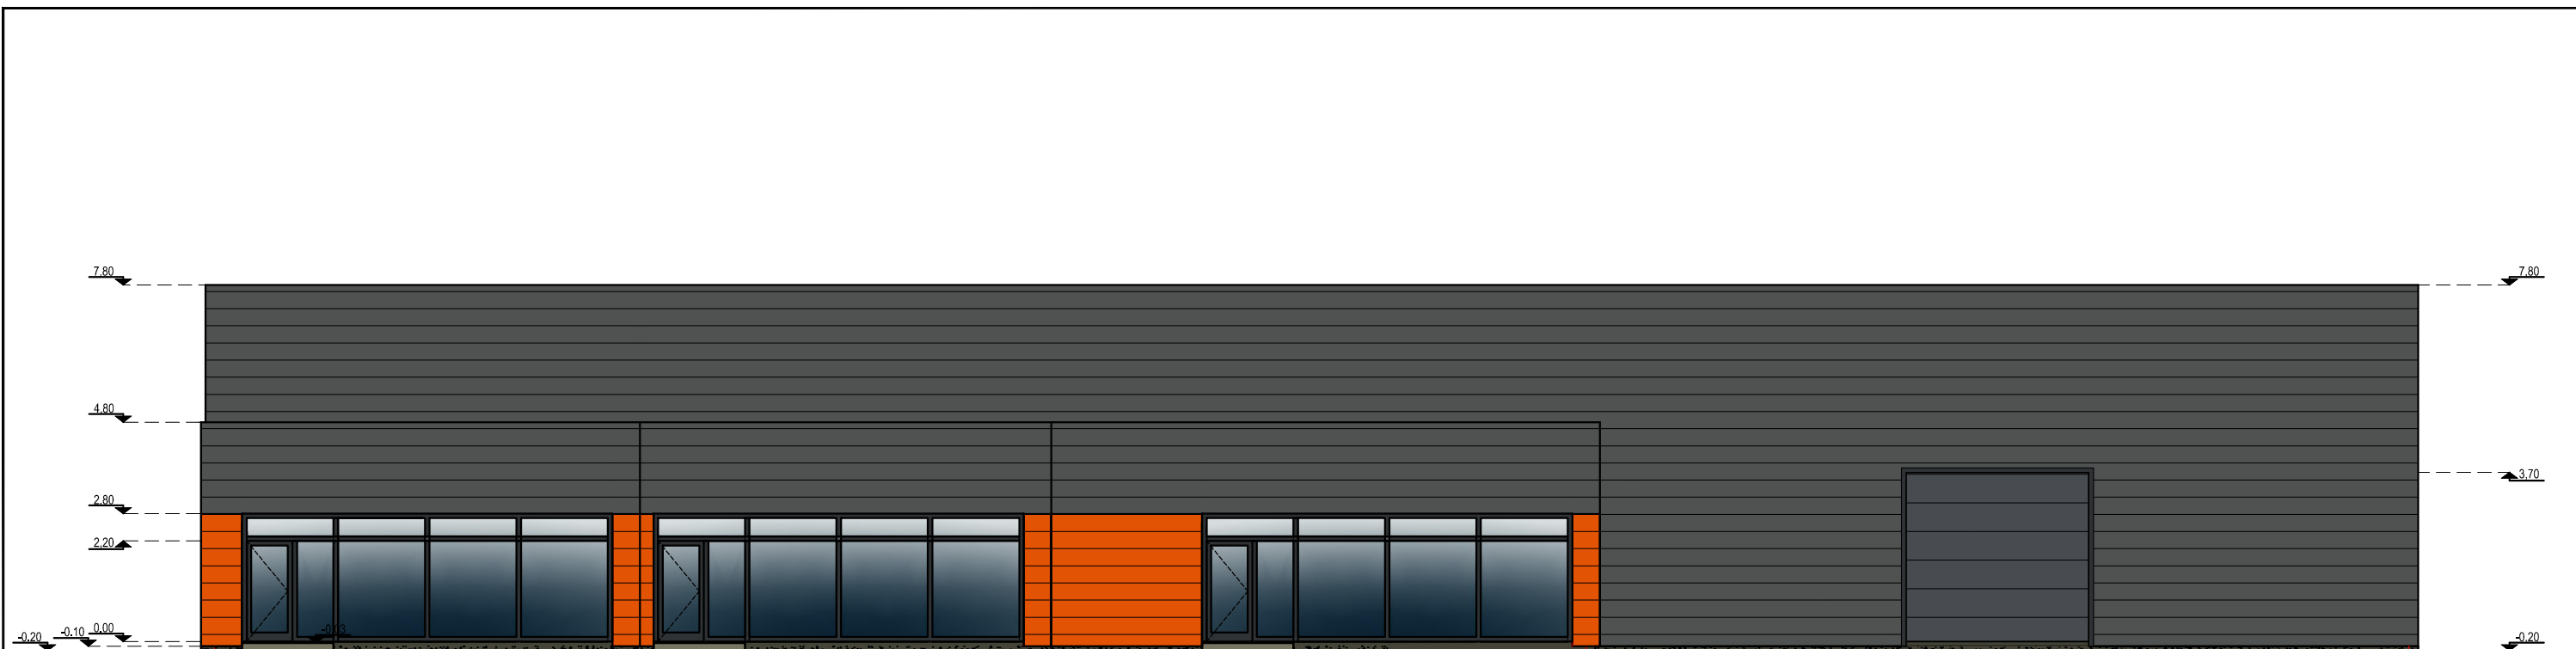
PASTABOS:

1. Sprendiniai bus tikslinami projekto TDP stadijoje.
2. Visi horizontalūs matmenys duoti milimetrais, vertikalūs metrais.
3. Statinio altitudė 0,00 lygi altitudėi 38,20 aukščių sistemoje LAS07.
4. Statinio konstrukcinis pagrindas - gręžtiniai pamatai su rostverku ir metalinis karkasas iš juodo metalo profilių.
5. Atitvarinės sienos iš pakabinamų sandvič tipo sienų panelių (PIR), stogo pagrindas iš profiliųjų plieno lakštų, danga bituminė arba daugiasluoksnė MV System plokštės.

O	2020	PP RENGIMO UŽDUOČIAI				
LAIDA	IŠLEIDIMO DATA	LAIDOS STATUSAS. KEITIMO PRIEŽASTIS (JEI TAIKOMA)				
ATESTATO NR.	PROJEKTUOTOJAS	UAB "GEORAIMONDA" ĮM. KODAS 30230200 Vytauto pr. 43A-27, LT-44352 Kaunas		PROJEKTAS PREKYBOS PASKIRTIES PASTATO SU ADMINISTRACINĖS PASKIRTIES IR SANDĖLIAVIMO PASKIRTIES PATALPOMIS VYTAUTO G. 128, KLUONALIŲ K., ŽALGIRIO SEN., KRETINGOS R. STATYBOS PROJEKTAS		
A1564	PV	E. JACKUS	<i>[Signature]</i>	BRĖŽINYS	M	LAIDA
A1564	PDV	E. JACKUS		PJŪVIS A-A	1:100	O
	A	E. JACKUS				
KALBA	STATYTOJAS		BRĖŽINIO ŠIFRAS		LAPAS	LAPŲ
LT	V. BUTKEVIČIAUS ĮMONĖ, ĮM. KODAS 164189582		J/2020-PP-SA.02		1	1

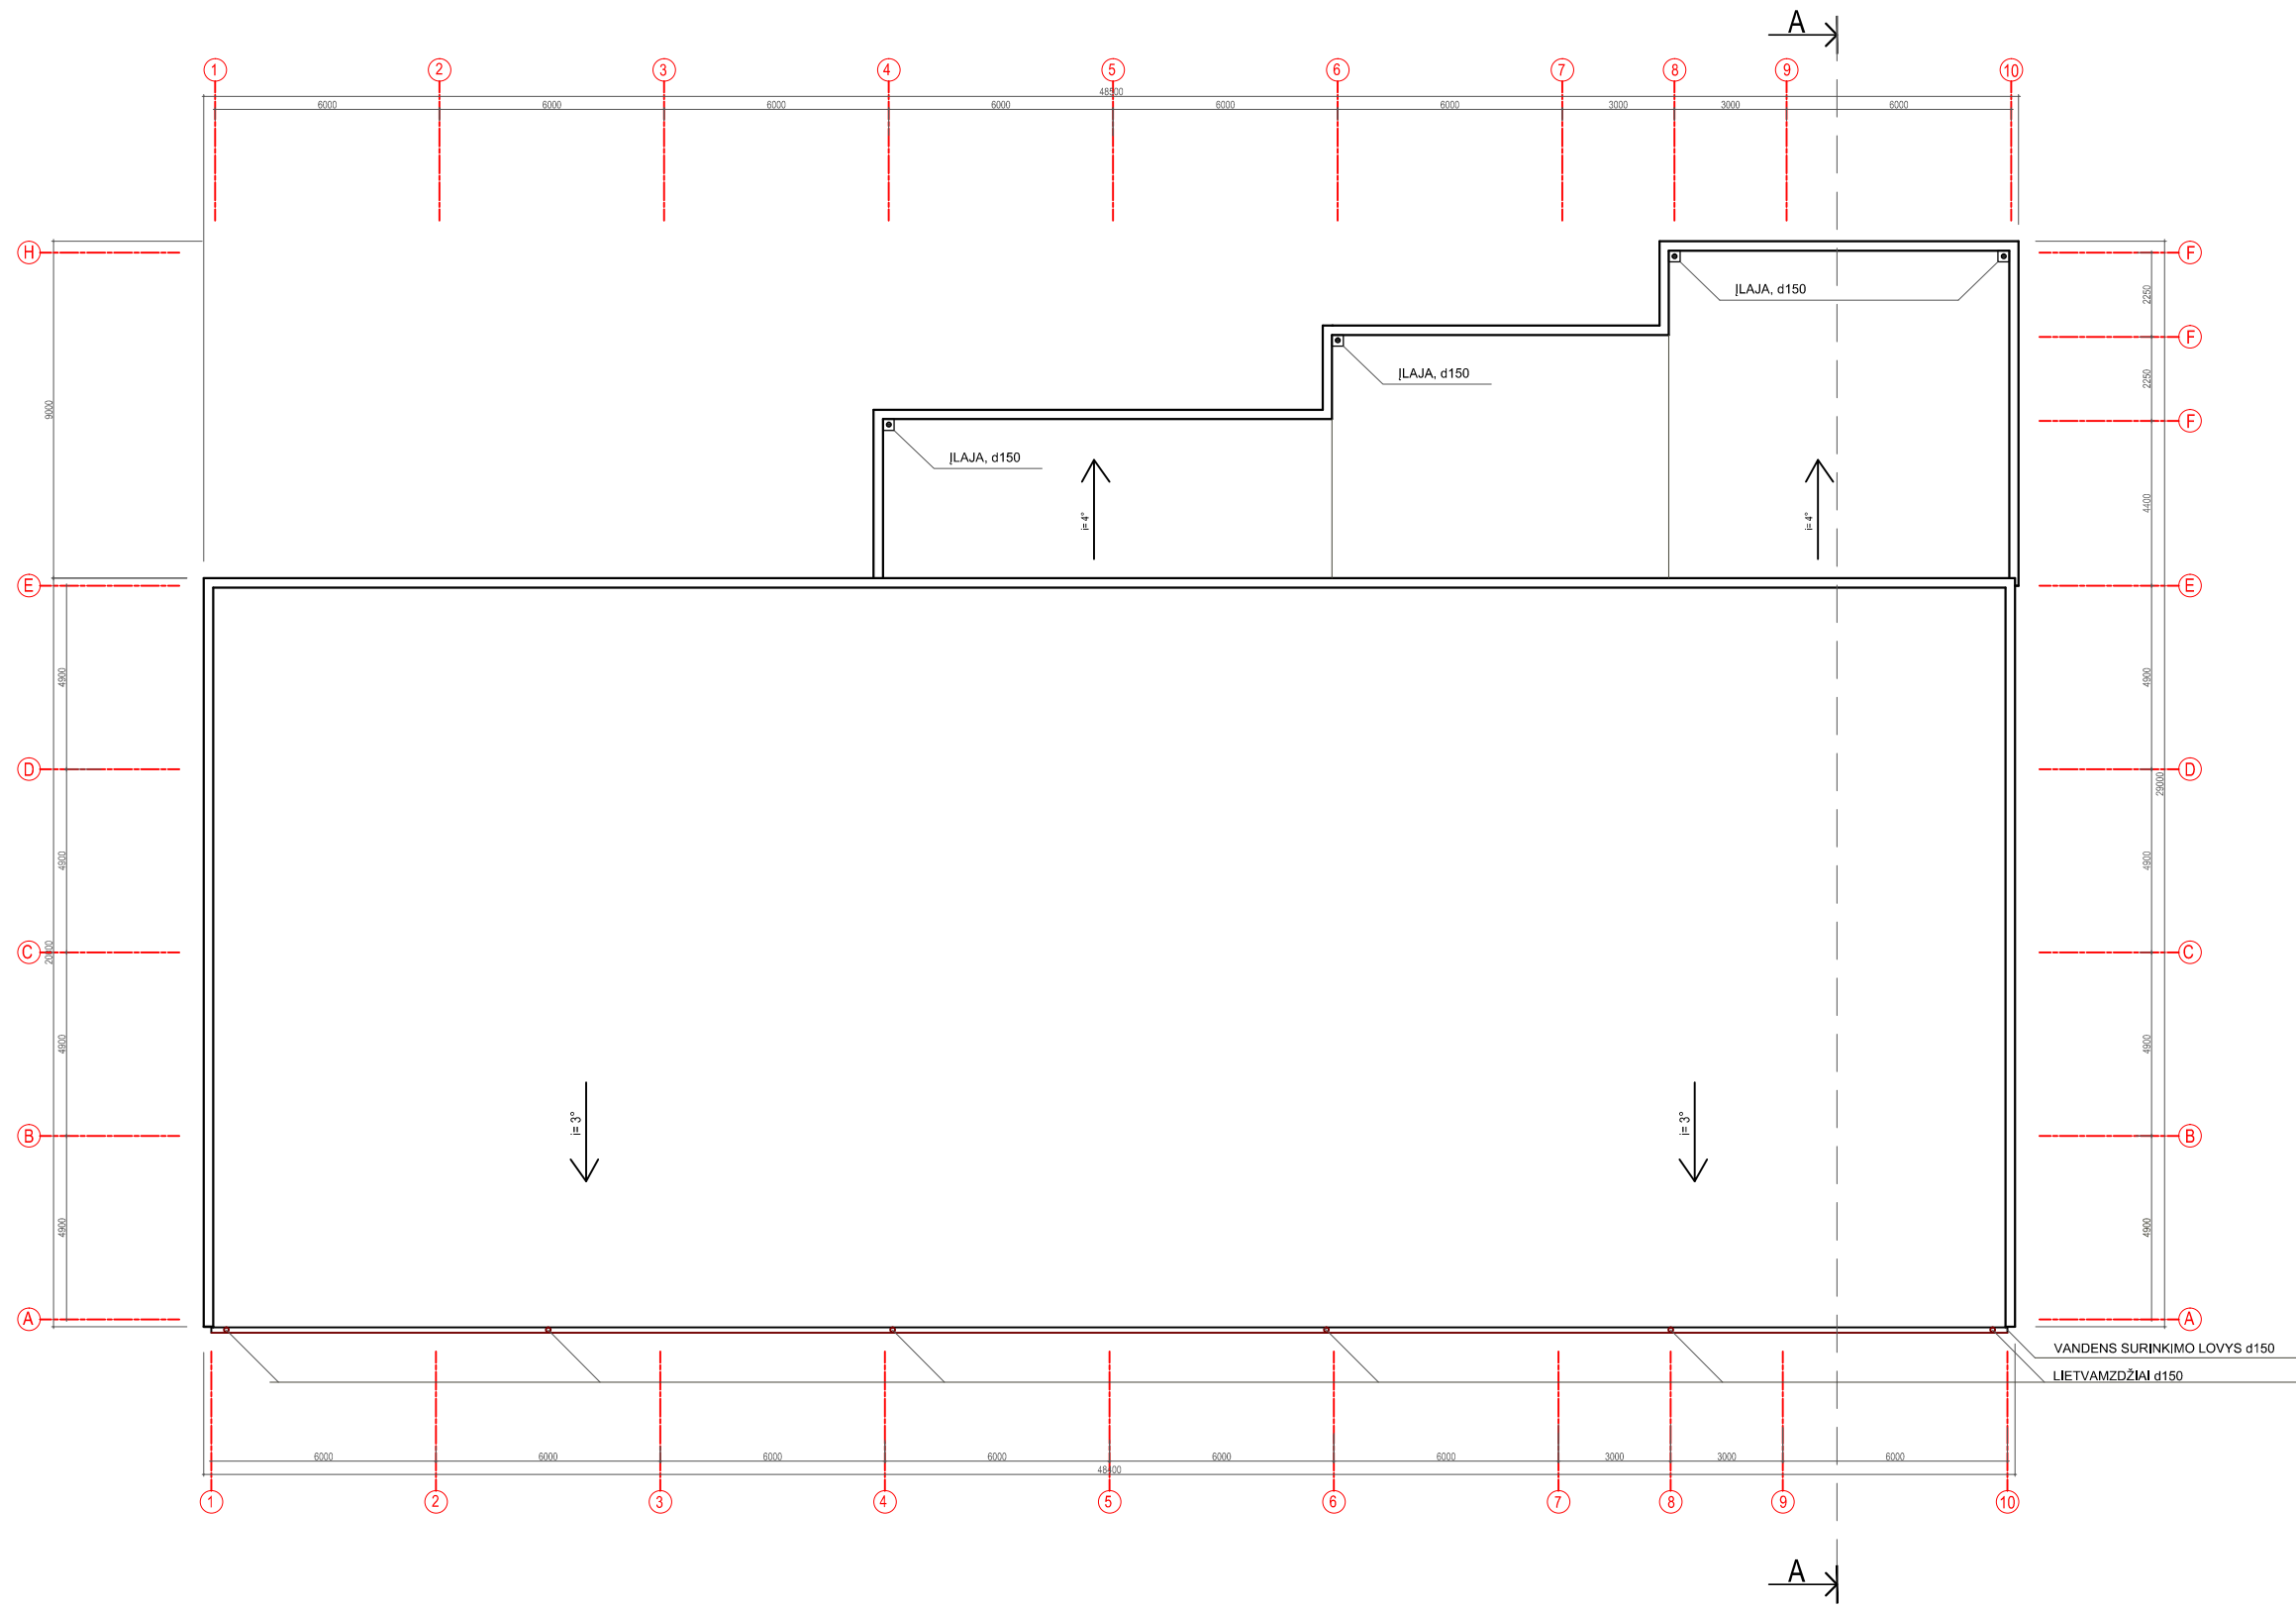

O	2020	PP RENGIMO UŽDUOČIAI			
LAIKA	IŠLEIDIMO DATA	LAIKOS STATUSAS, KEITIMO PRIEŽASTIS (JEI TAKOMA)			
ATESTATO NR.	PROJEKTUOTOJAS UAB "GEORAIMONDA" JM, KODAS 30230200 Vytauto pr. 43A-27, LT-44352 Kaunas	PROJEKTAS PREKYBOS PASKIRTIES PASTATO SU ADMINISTRACINES PASKIRTIES IR SANDĖLIAVIMO PASKIRTIES PATALPOMS VYTAUTO G. 128, KLUONALIŲ K., ŽALGIURIO SEN., KRETINGOS R. STATYBOS PROJEKTAS			
A1564	PV	E. JACKUS		M	LAIKA
A1564	PDV	E. JACKUS		1:100	O
	A	E. JACKUS		STOGO PLANAS	
KALBA	STATYTOJAS	BREŽINIO ŠIFRAS		LAPAS	LAPŲ
LT	V. BUTKEVIČIAUS ĮMONĖ, JM, KODAS 164189582	J/2020-PP-SA.03		1	1



10
FASADAS TARP AŠIŲ 10 - 1



1
FASADAS TARP AŠIŲ 1 - 10


- PASTABOS:
1. Sprendiniai bus tikslinami projekto TDP stadijoje.
 2. Visi horizontalūs matmenys duoti milimetrais, vertikalūs metrais.
 3. Statinio altitudė 0,00 lygi altitudėi 38,20 aukščių sistemoje LAS07.

APDAILOS MEDŽIAGŲ EKSPLIKACIJA	SPALVA
FASADŲ APDAILA - DAUGIASLUOKSNĖS FASADINĖS PLOKŠTĖS	RAL2004
FASADŲ APDAILA - DAUGIASLUOKSNĖS FASADINĖS PLOKŠTĖS	RAL7043
COKOLIO APDAILA - TINKAS	RAL6014
LANGAI, DURYS, VARTAI - PVC PROFILIAI ARBA PVC DANGA	RAL7021

O	2020	PP RENGIMO UŽDUOČIAI				
LAIDA	IŠLEIDIMO DATA	LAIDOS STATUSAS. KEITIMO PRIEŽASTIS (JEI TAIKOMA)				
ATESTATO NR.	PROJEKTUOTOJAS	UAB "GEORAIMONDA" ĮM. KODAS 30230200 Vytauto pr. 43A-27, LT-44352 Kaunas		PROJEKTAS PREKYBOS PASKIRTIES PASTATO SU ADMINISTRACINĖS PASKIRTIES IR SANDĖLIAVIMO PASKIRTIES PATALPOMIS VYTAUTO G. 128, KLUONALIŲ K., ŽALGIRIO SEN., KRETINGOS R. STATYBOS PROJEKTAS		
A1564	PV	E. JACKUS		BRĖŽINYS	M	LAIDA
A1564	PDV	E. JACKUS		FASADAS TARP AŠIŲ 10 - 1;	1:100	O
	A	E. JACKUS		FASADAS TARP AŠIŲ 1 - 10		
KALBA	STATYTOJAS			BRĖŽINIO ŠIFRAS	LAPAS	LAPŲ
LT	V. BUTKEVIČIAUS ĮMONĖ, ĮM. KODAS 164189582			J/2020-PP-SA.04	1	1



FASADAS TARP AŠIŲ H - A

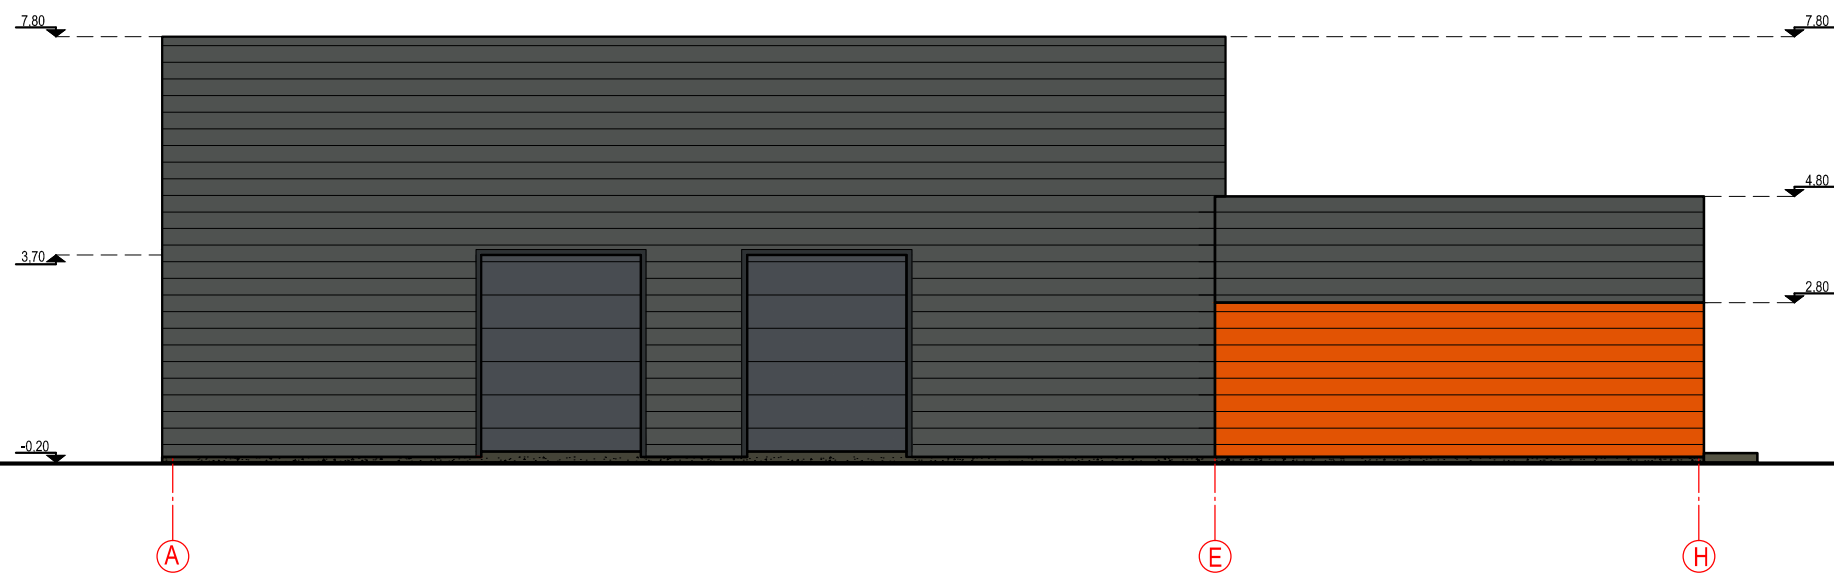

FASADAS TARP AŠIŲ A - H

- PASTABOS:
1. Sprendiniai bus tikslinami projekto TDP stadijoje.
 2. Visi horizontalūs matmenys duoti milimetrais, vertikalūs metrais.
 3. Statinio altitudė 0,00 lygi altitutei 38,20 aukščių sistemoje LAS07.

APDAILOS MEDŽIAGŲ EKSPLIKACIJA	SPALVA
FASADŲ APDAILA - DAUGIASLUOKSNĖS FASADINĖS PLOKŠTĖS	RAL2004
FASADŲ APDAILA - DAUGIASLUOKSNĖS FASADINĖS PLOKŠTĖS	RAL7043
COKOLIO APDAILA - TINKAS	RAL6014
LANGAI, DURYS, VARTAI - PVC PROFILIAI ARBA PVC DANGA	RAL7021

O	2020	PP RENGIMO UŽDUOČIAI			
LAIDA	IŠLEIDIMO DATA	LAIDOS STATUSAS. KEITIMO PRIEŽASTIS (JEI TAIKOMA)			
ATESTATO NR.	PROJEKTUOTOJAS UAB "GEORAIMONDA" ĮM. KODAS 30230200 Vytauto pr. 43A-27, LT-44352 Kaunas	PROJEKTAS PREKYBOS PASKIRTIES PASTATO SU ADMINISTRACINĖS PASKIRTIES IR SANDELIAVIMO PASKIRTIES PATALPOMIS VYTAUTO G. 128, KLUONALIŲ K., ŽALGIRIO SEN., KRETINGOS R. STATYBOS PROJEKTAS			
A1564	PV	E. JACKUS	BRĖŽINYS	M	LAIDA
A1564	PDV	E. JACKUS	FASADAS TARP AŠIŲ F - A; FASADAS TARP AŠIŲ A - F	1:100	O
	A	E. JACKUS		LAPAS	LAPŲ
KALBA	STATYTOJAS	BRĖŽINIO ŠIFRAS			
LT	V. BUTKEVIČIAUS ĮMONĖ, ĮM. KODAS 164189582	J/2020-PP-SA.05		1	1