


MAKSIMALŪS VĒJO ELEKTRINĒS MATMENYS

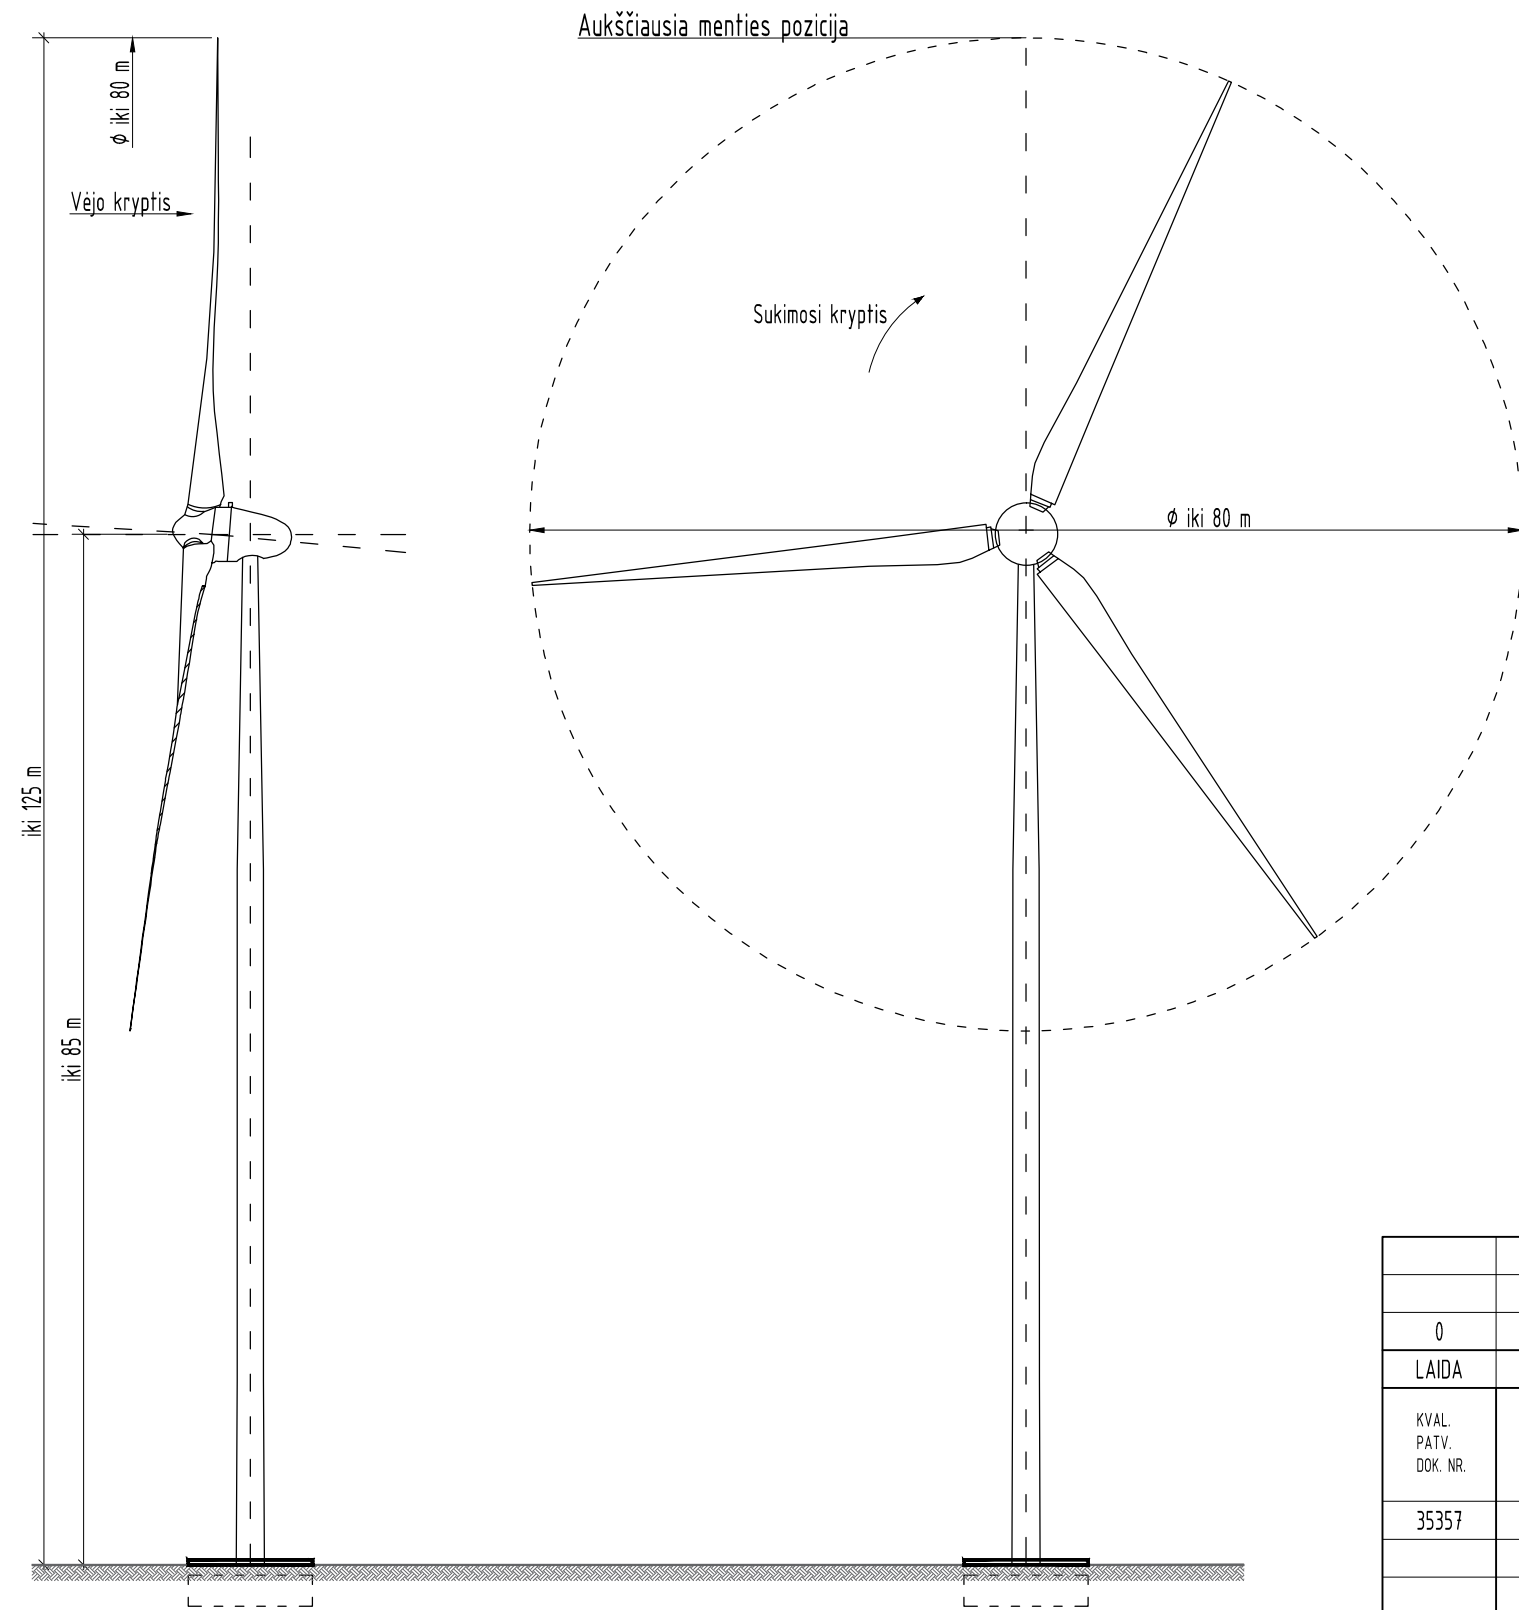

0	2021 01	Visuomenės informavimui	
LAIDA	IŠLEIDIMO DATA	LAIDOS STATUSAS. KEITIMO PRIEŽASTIS (JEI TAIKOMA)	
KVAL. PATV. DOK. NR.	UAB „Vėjo technologijų projektai“		STATINIO PROJEKTO PAVADINIMAS Kitos paskirties inžinerinio statinio vėjo elektrinės Telšių r. sav., Degaičių sen., Skurvydiškės k. 9A, statybos projektas
35357	PV	Paulius Žymančius	STATINIO NUMERIS IR PAVADINIMAS, DOKUMENTO PAVADINIMAS Bendras vėjo elektrinės vaizdas
lt	STATYTOJAS IR (ARBA) UŽSAKOVAS UAB „Benko servisas“		DOKUMENTO ŽYMUO 2020-06-XX-STP-PP.B-01
			LAPAS 1
			LAPŲ 1

SITUACIJOS SCHEMA



Vėjo elektrinės sklypas

EKSPLIKACIJA

Eil.Nr.	Pavadinimas	Pastabos
1	Vėjo elektrinė	VE6

SKLYPO TECHNINIAI RODIKLIAI


Eil.Nr.	Pavadinimas	Mato vnt.	Kiekis	Pastabos
1	Sklypo plotas	m ²	2000	
2	Užstatymo plotas	m ²	iki 70	
3	Užstatymo tankis	%	iki 3,5	
4	Užstatymo intensyvumas	%	-	
5	Projektuojama žvyro danga	m ²	893	sklypo ribose
6	Apželdintas sklypo plotas	m ²	1043	

VĖJO ELEKTRINĖS TECHNINIAI RODIKLIAI

Eil.Nr.	Pavadinimas	Mato vnt.	Kiekis	Pastabos
1	Bokšto aukštis	m	iki 125	
2	Sparnuotės skersmuo	m	iki 80	
3	Menčių skaičius	vnt.	3	
4	Gamybinių ir komunalinių objektų sanitarinės apsaugos ir taršos poveikio zonos spindulys	m	iki 100	
5	Statinio kategorija	-	ypatingasis	

SUTARTINIAI ŽENKLAI

Eil.Nr.	Pavadinimas	Žymėjimas	Pastabos
1	Sklypo riba		
2	Projektuojama žvyro danga		
3	Projektuojama vejos danga		
4	Projektuojamas vėjo elektrinės pamatas		
5	Ivažiavimas į sklypą		

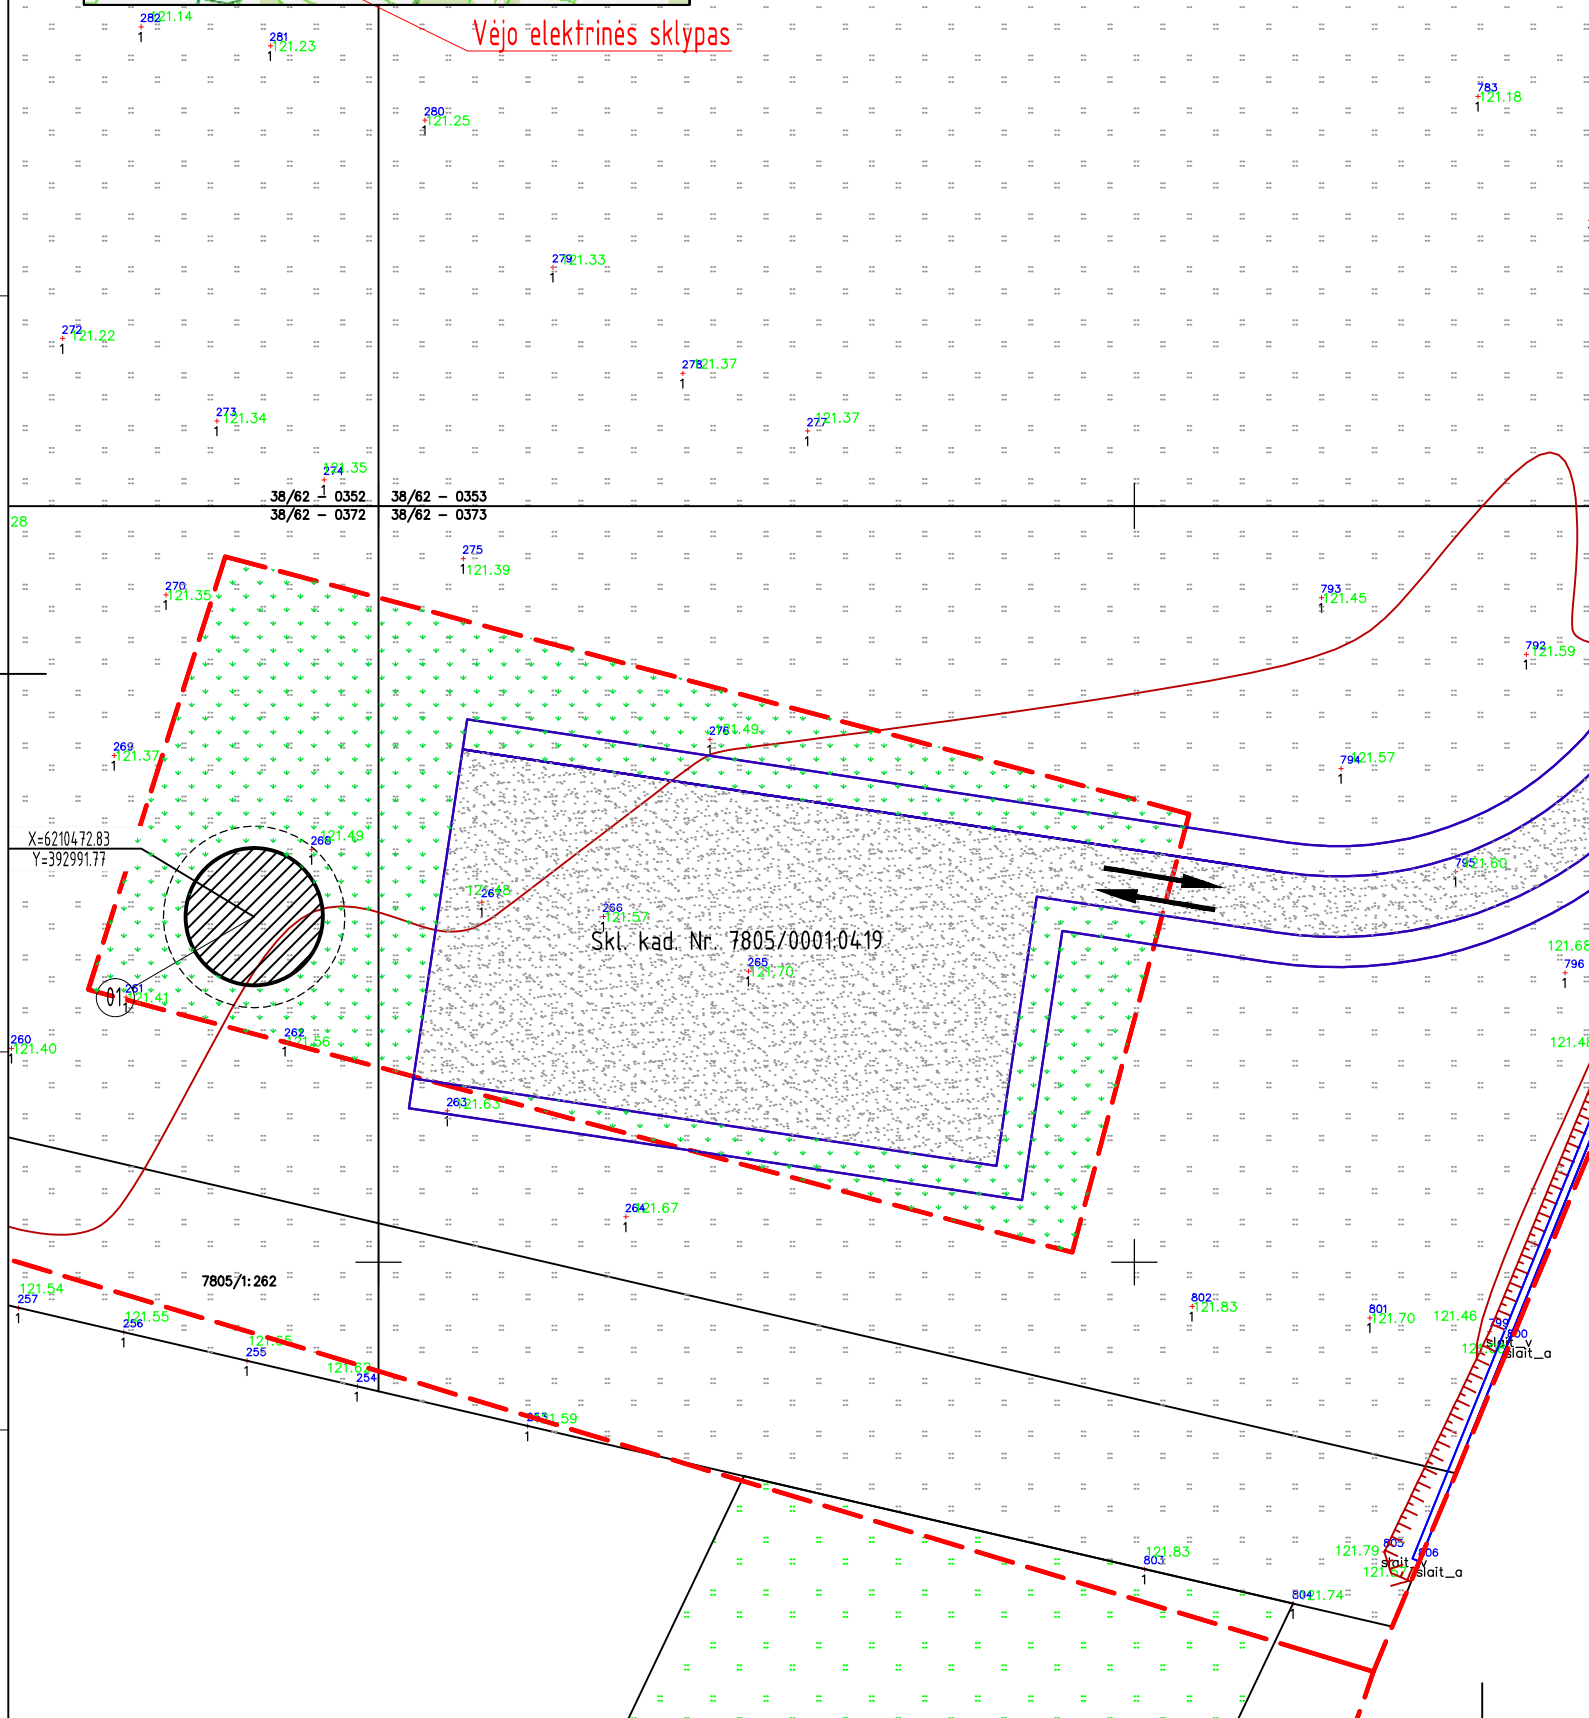

0	2021 01	Visuomenės informavimui
LAIDA	ISLEIDIMO DATA	LAIDOS STATUSAS. KEITIMO PRIEŽASTIS (JEI TAIKOMA)
KVAL. PATV. DOK. NR.	UAB „Vėjo technologijų projektai“	STATINIO PROJEKTO PAVADINIMAS Kitos paskirties inžinerinio statinio vėjo elektrinės Telšių r. sav., Degaičių sen., Skurvydiškės k. 9A, statybos projektas
35357	PV Paulius Žymančius	STATINIO NUMERIS IR PAVADINIMAS, DOKUMENTO PAVADINIMAS Sklypo planas (M 1:500)
lt	STATYTOJAS IR (ARBA) UŽSAKOVAS UAB „Benko servisas“	DOKUMENTO ŽYMUO 2020-06-XX-STP-PP-B-02
		LAPAS LAPŲ 1 1