


SUTARTINIAI ŽENKLAI	
①	Švartavimosi vieta (Nr. 1)
②	Švartavimosi vieta (Nr. 2)
③	Plotas, kuriame vykdomi žemės darbai
④	Įrengiami laiptai
	Sklypai


Pastaba:
 1. Vandentiekio apsaugos juostoje darbus vykdyti rankiniu būdu;
 2. 10 kW apsaugos zonoje darbus vykdyti rankiniu būdu;

0	2019-08			
Laida	Išleidimo data	Laidos statusas. Keitimo priežastis (jei taikoma)		
Atestato Nr. 150-PmkTA	UAB „Inžinerinis projektavimas“ Smolensko g. 10 (korpusas C), Vilnius. El. paštas info@projektavimas.net ,	Statinio projekto pavadinimas Mažųjų ir pramoginių laivų švartavimosi vietų Minijos kaime, Minijos upėje įrengimo supaprastintas projektas		
Nr. 36532		PV	J. Veigneris	2020-04
	Proj.	G. Kazlauskas	2020-04	Laida 0
LT	Statytojas ir (arba) užsakovas Šilutės rajono savivaldybės administracija	Dokumento žymuo SR2020-046-SP-PP-B-1		Lapas 1
				Lapų 8

8827/3:348

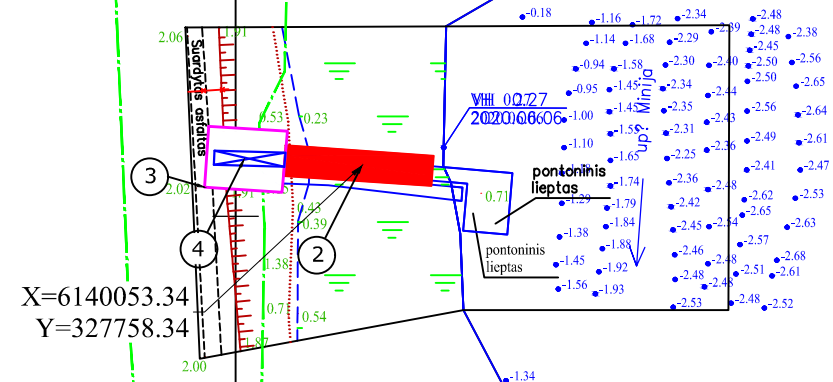


← up. Minija

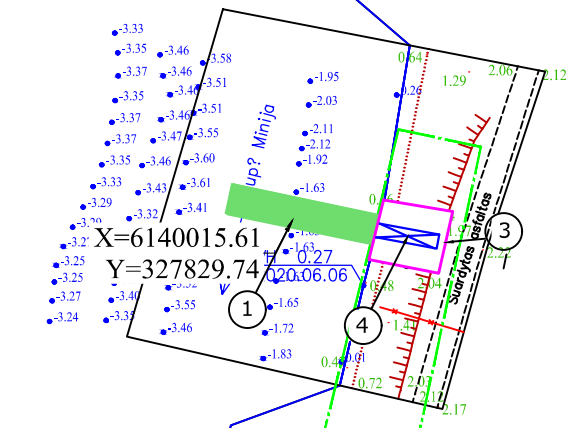

25/48 - 0392
25/47 - 0012


327850
6140000


8827/3:306

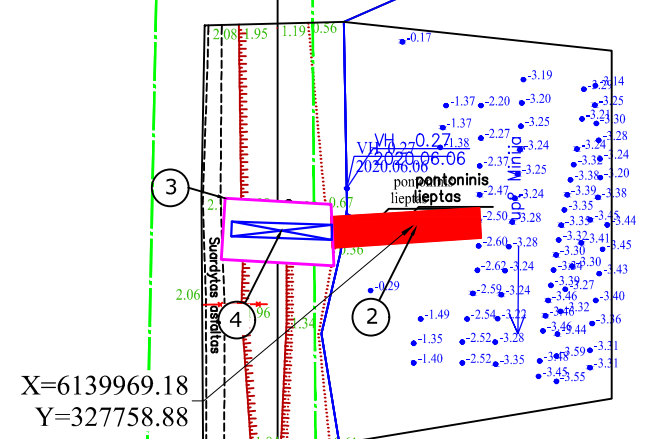


8874/3:196

Dokumento žymuo	Lapas	Lapų
	2	8
SR2020-046-SP-PP-B-1		

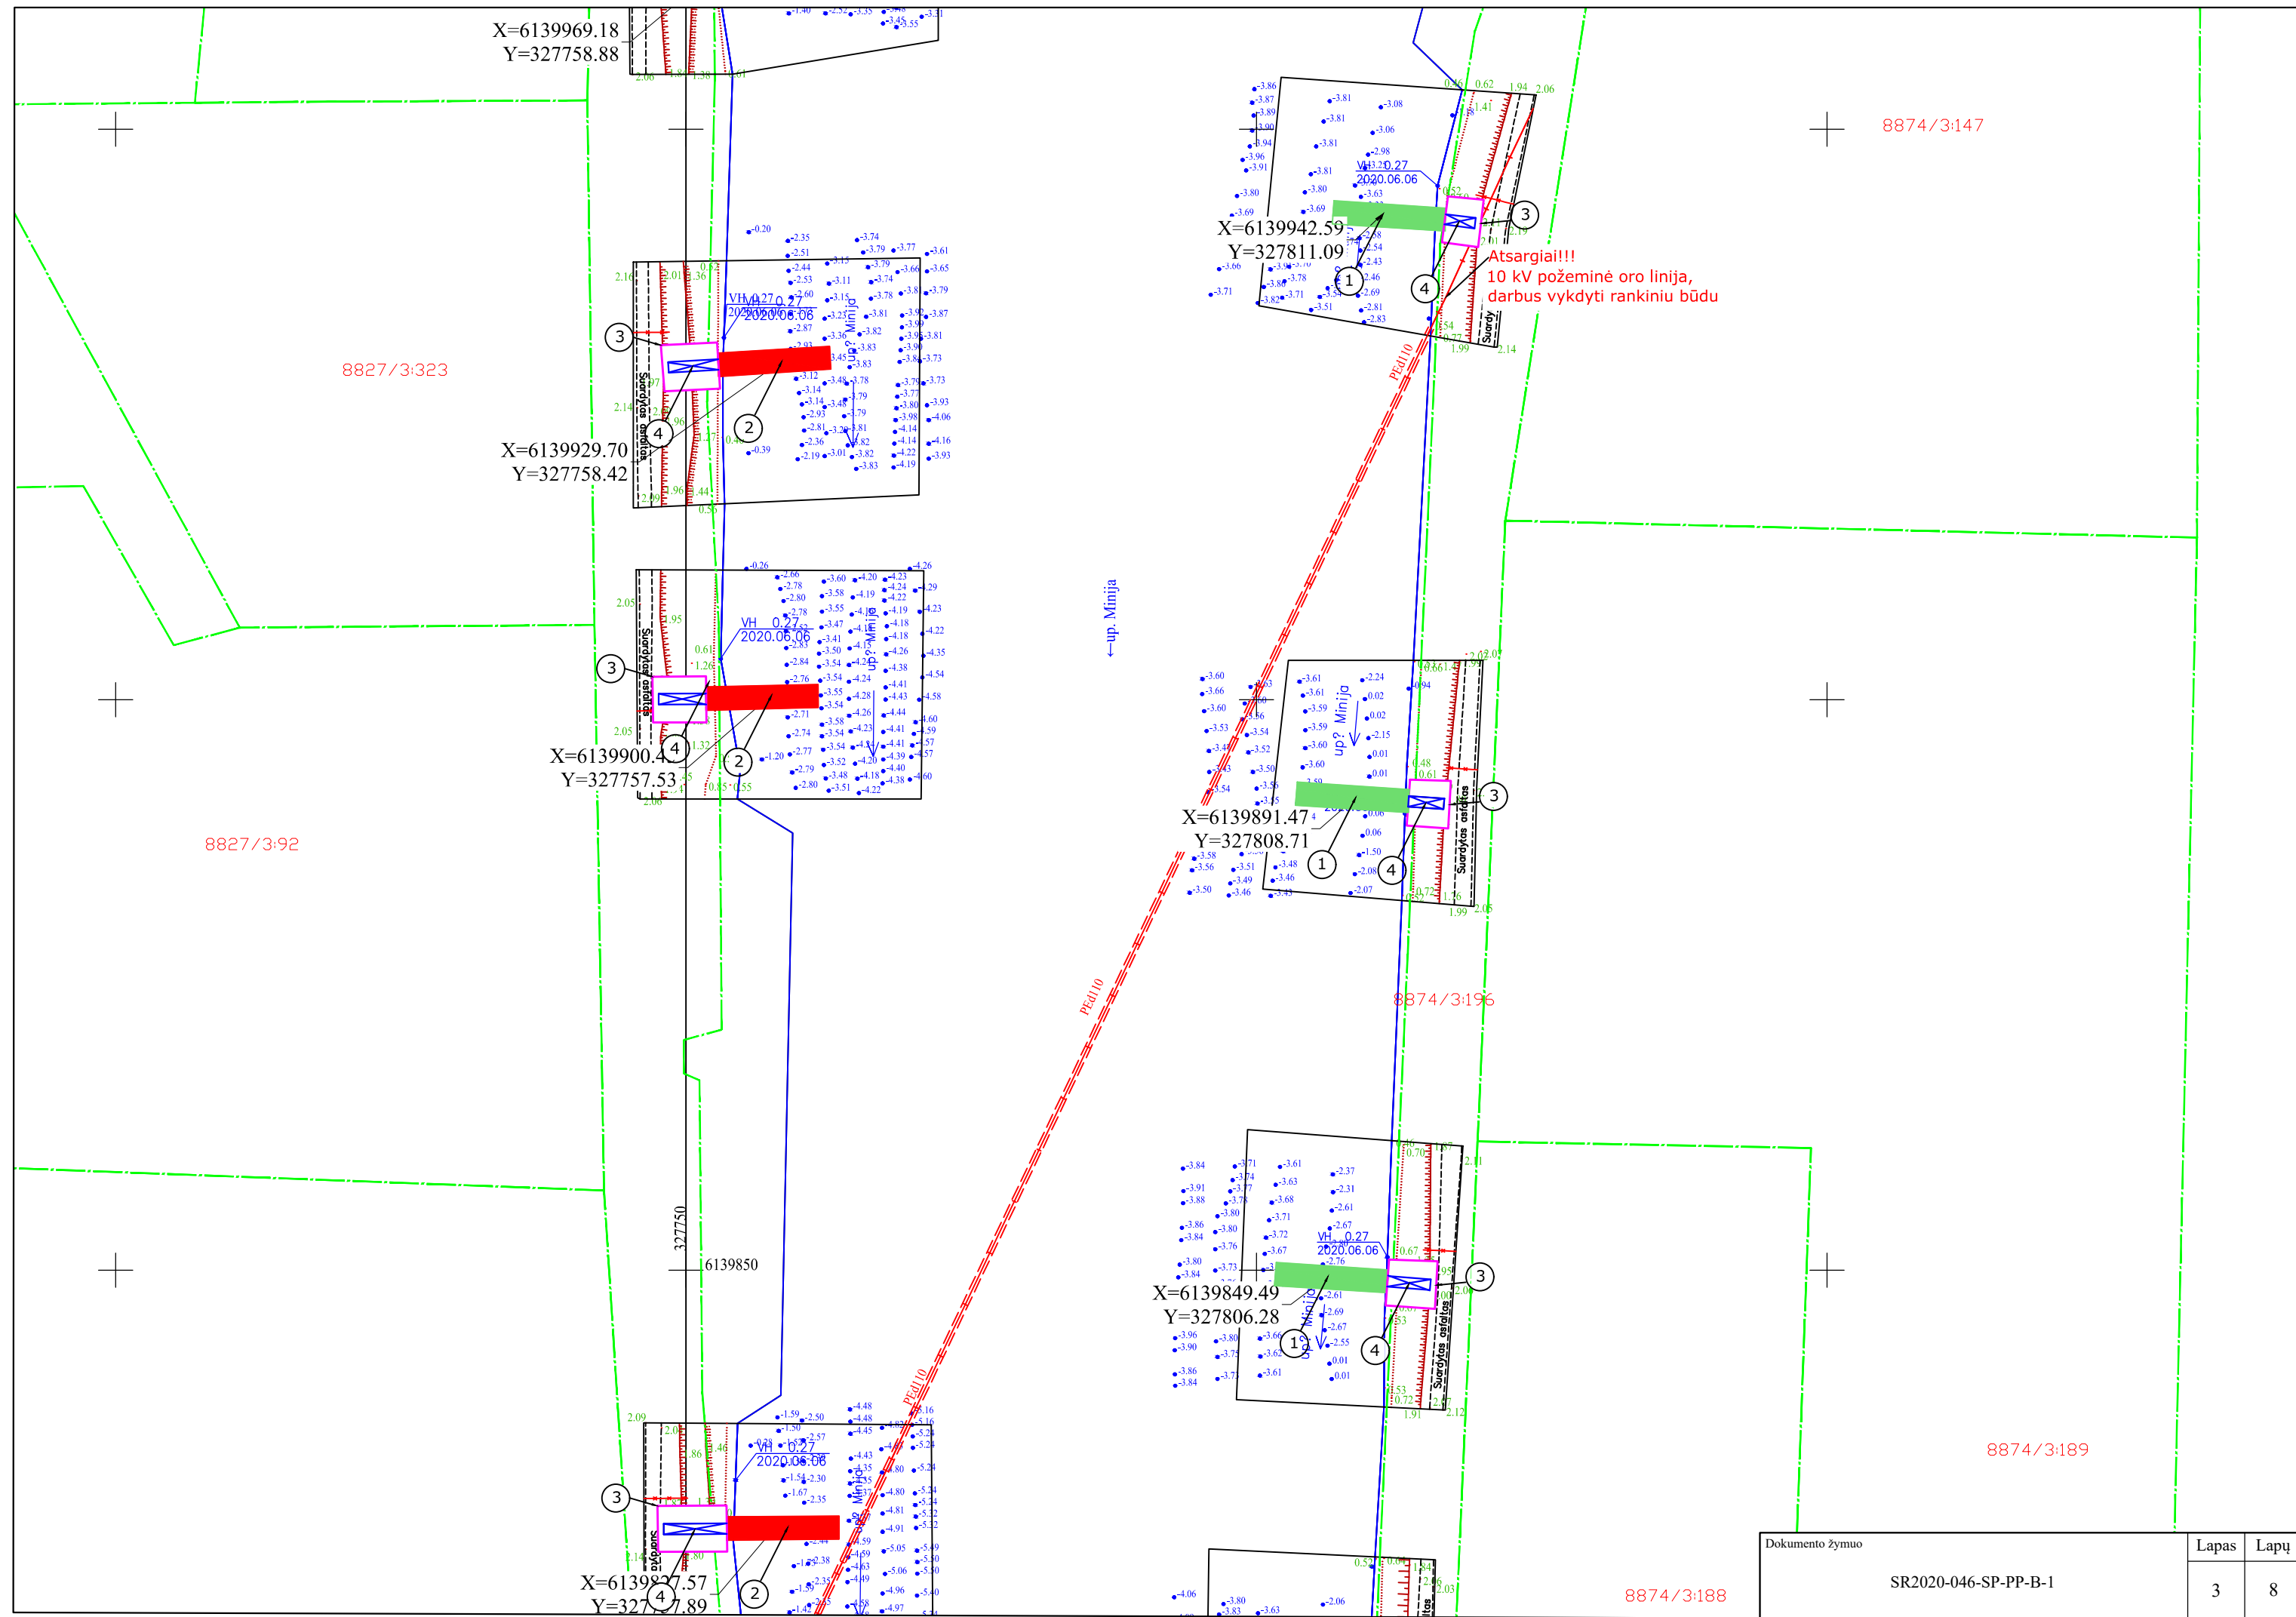

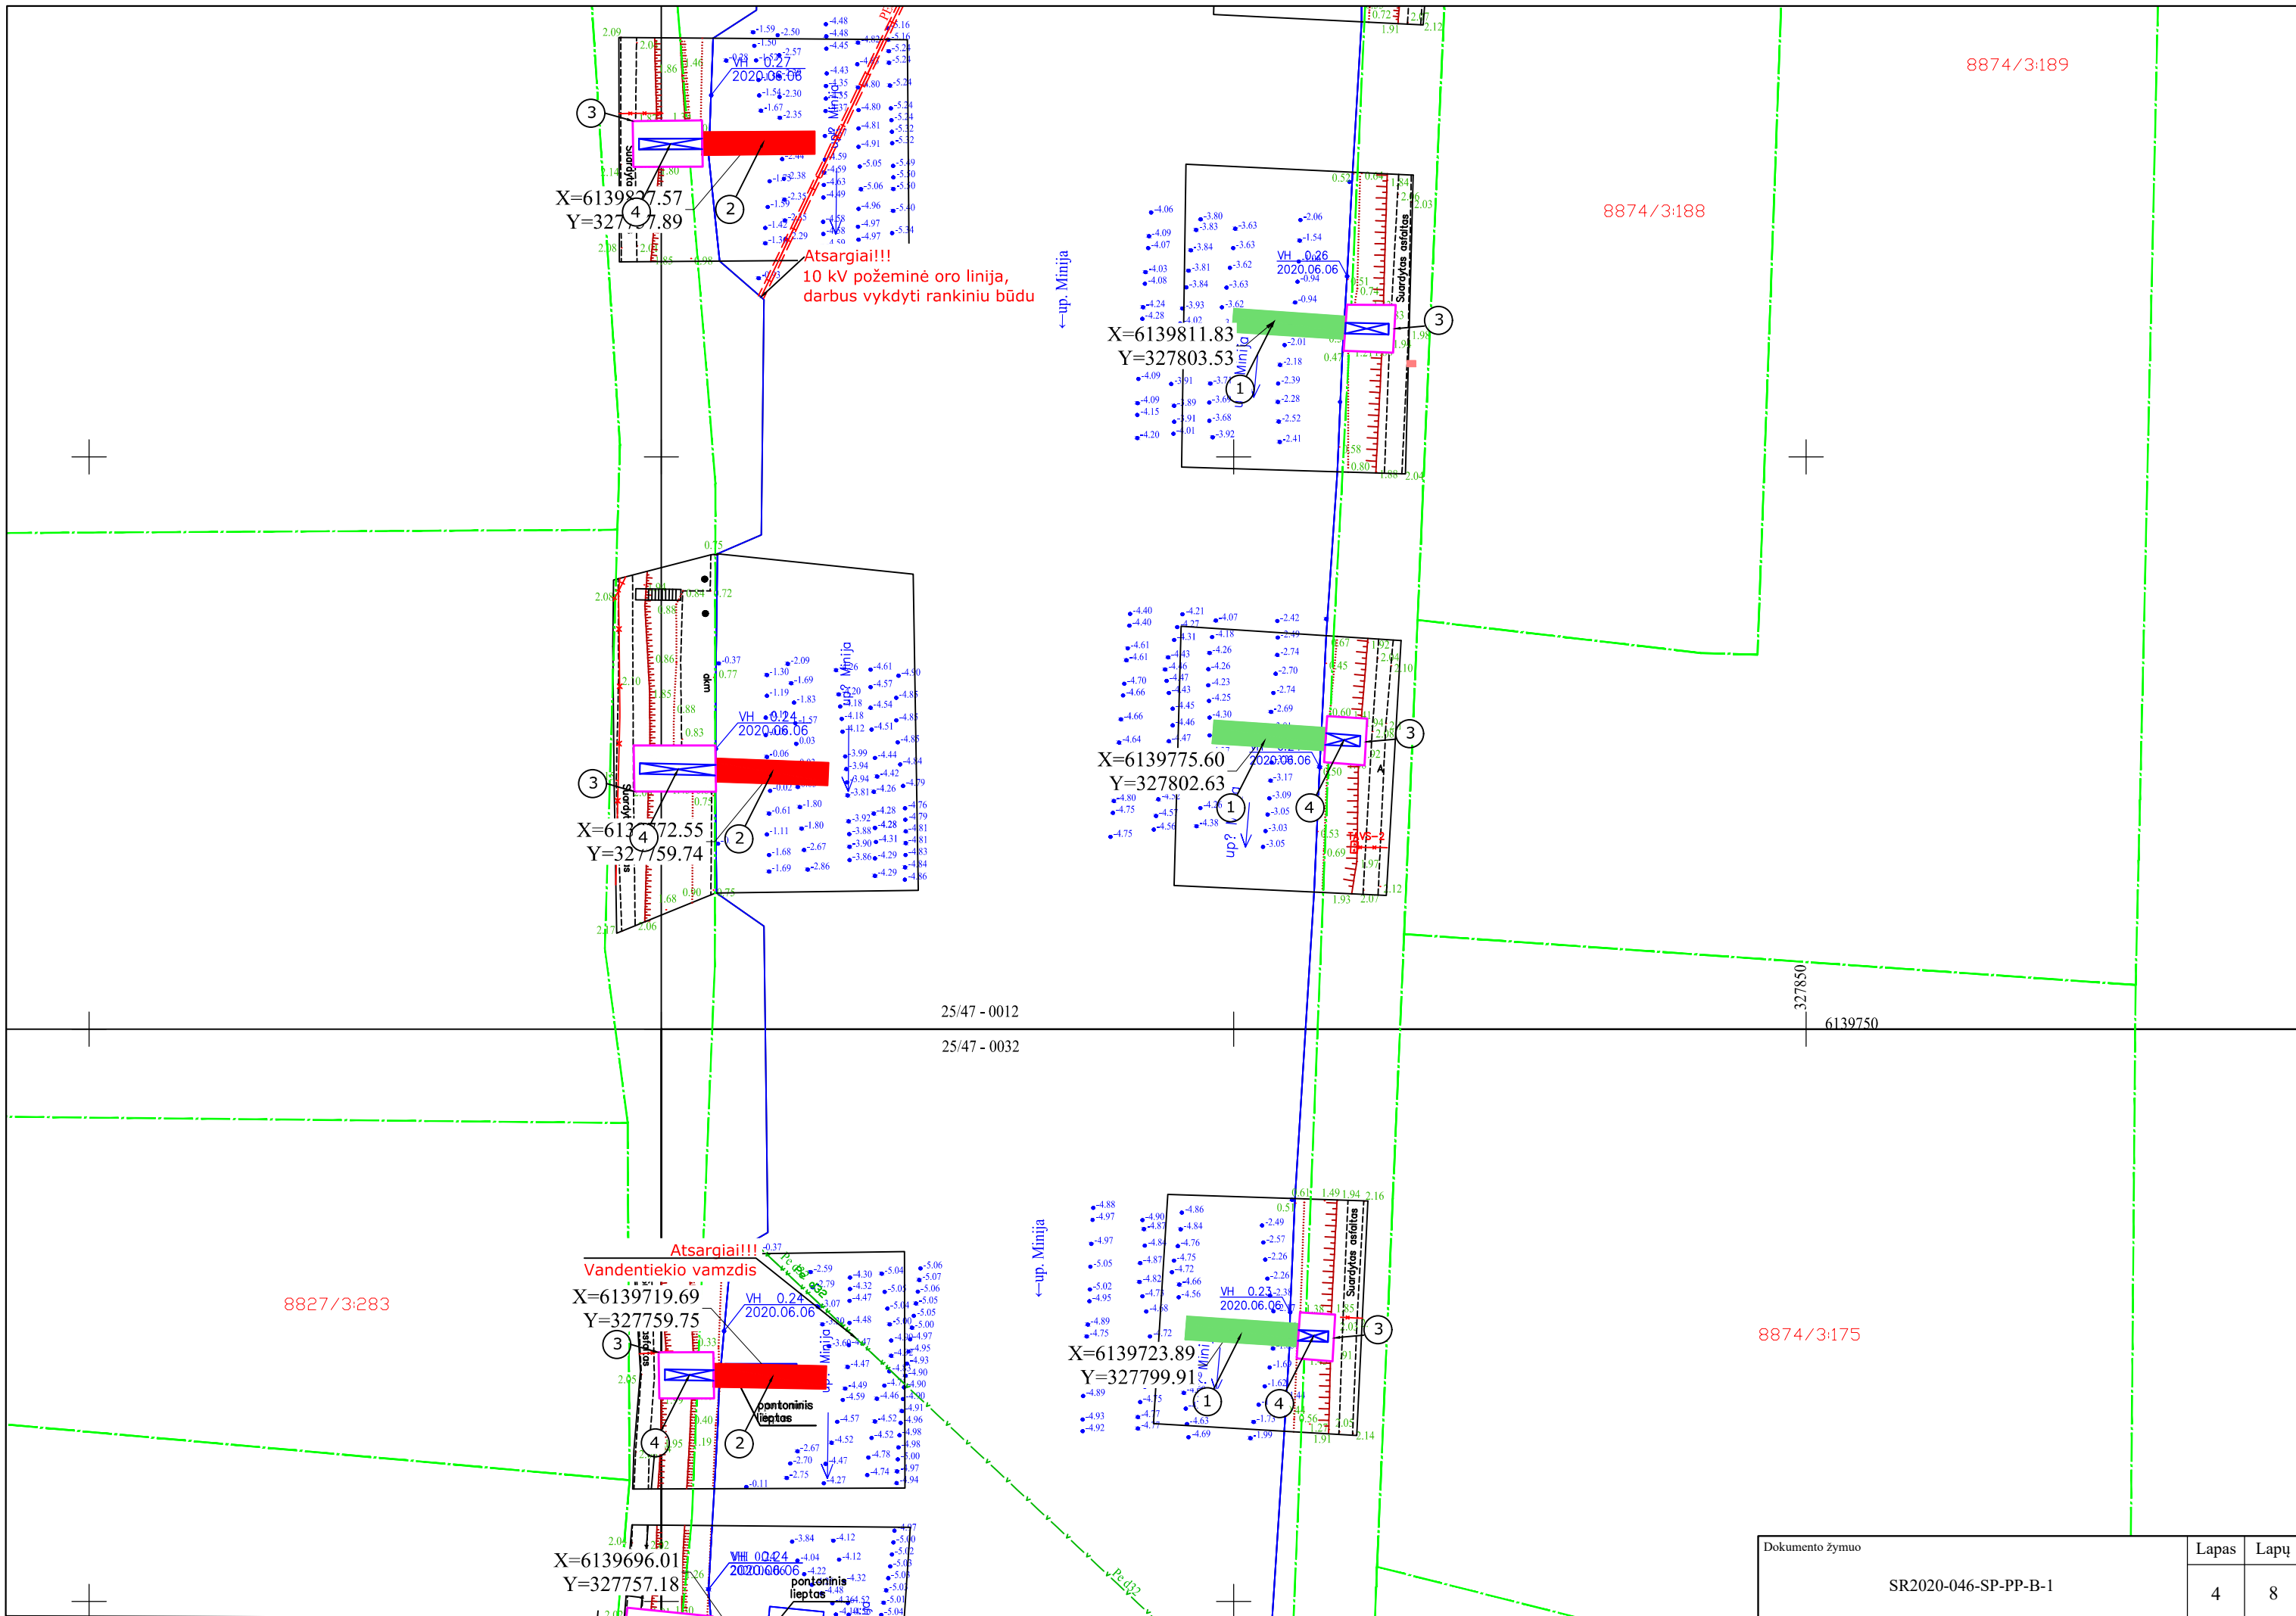

Dokumento žymuo	Lapas	Lapų
SR2020-046-SP-PP-B-1	4	8

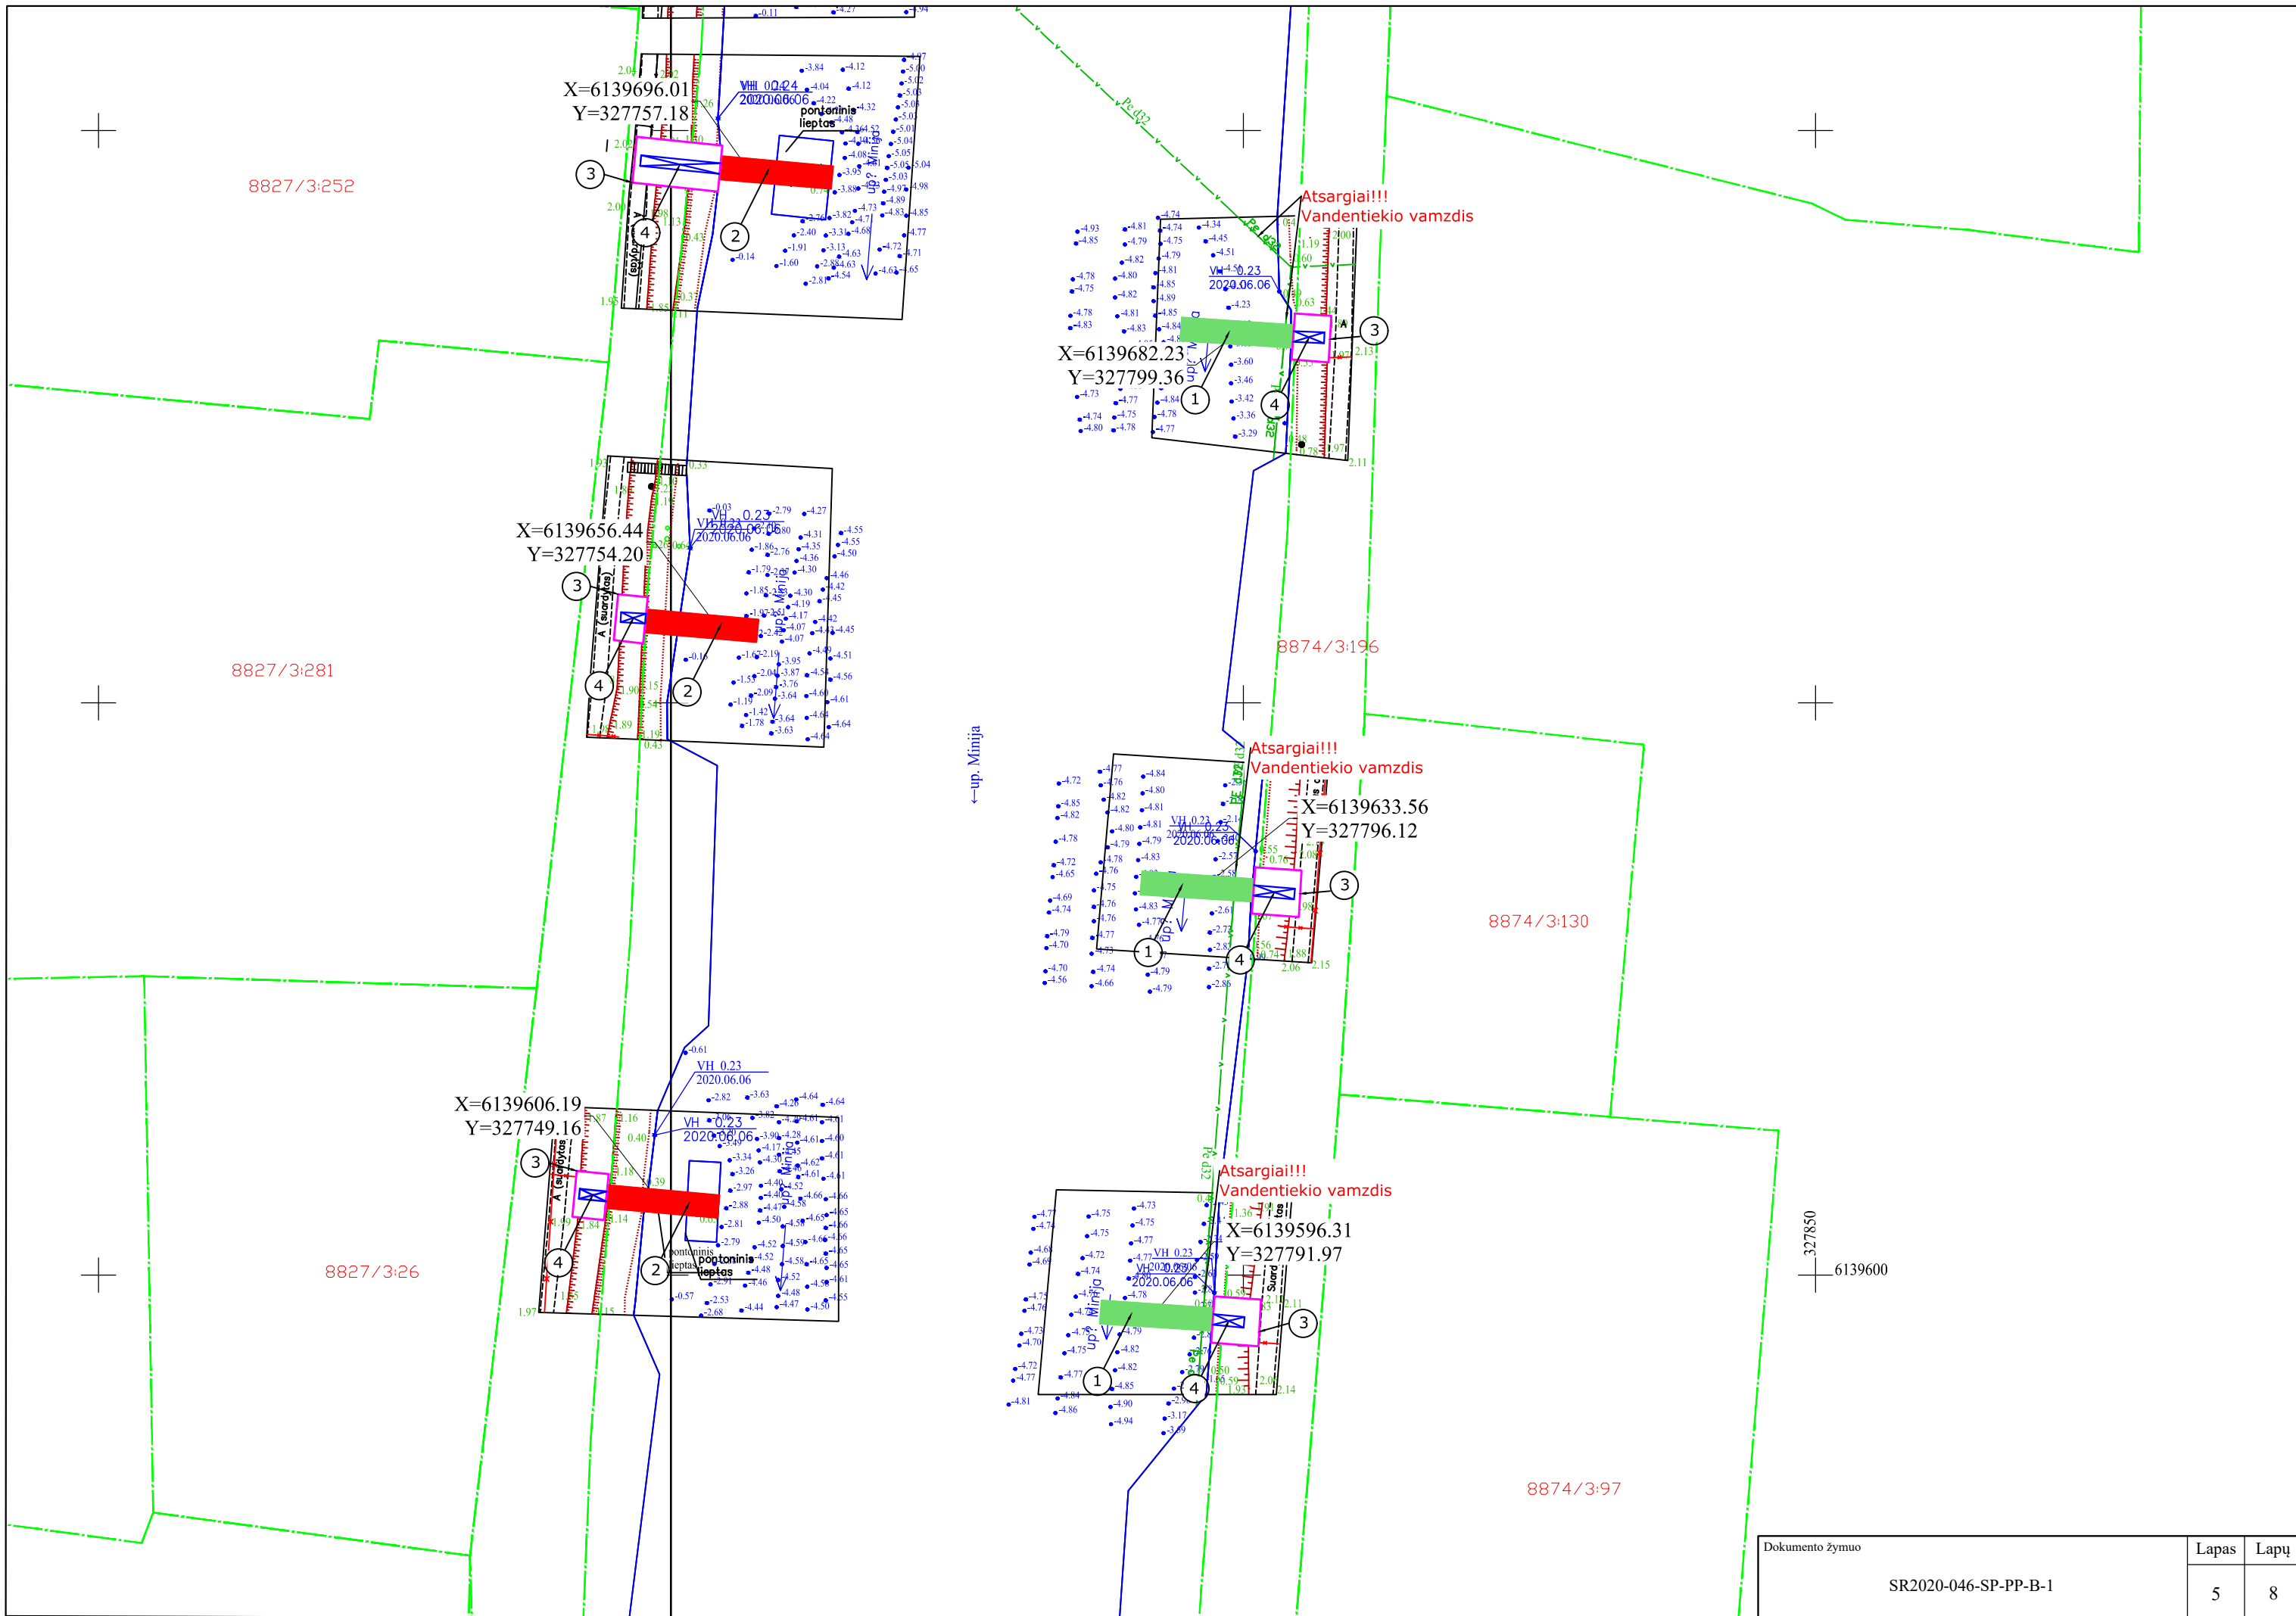

X=6139696.01
Y=327757.18

X=6139682.23
Y=327799.36


X=6139656.44
Y=327754.20

X=6139633.56
Y=327796.12

X=6139606.19
Y=327749.16

X=6139596.31
Y=327791.97

Dokumento žymuo	Lapas	Lapų
SR2020-046-SP-PP-B-1	5	8

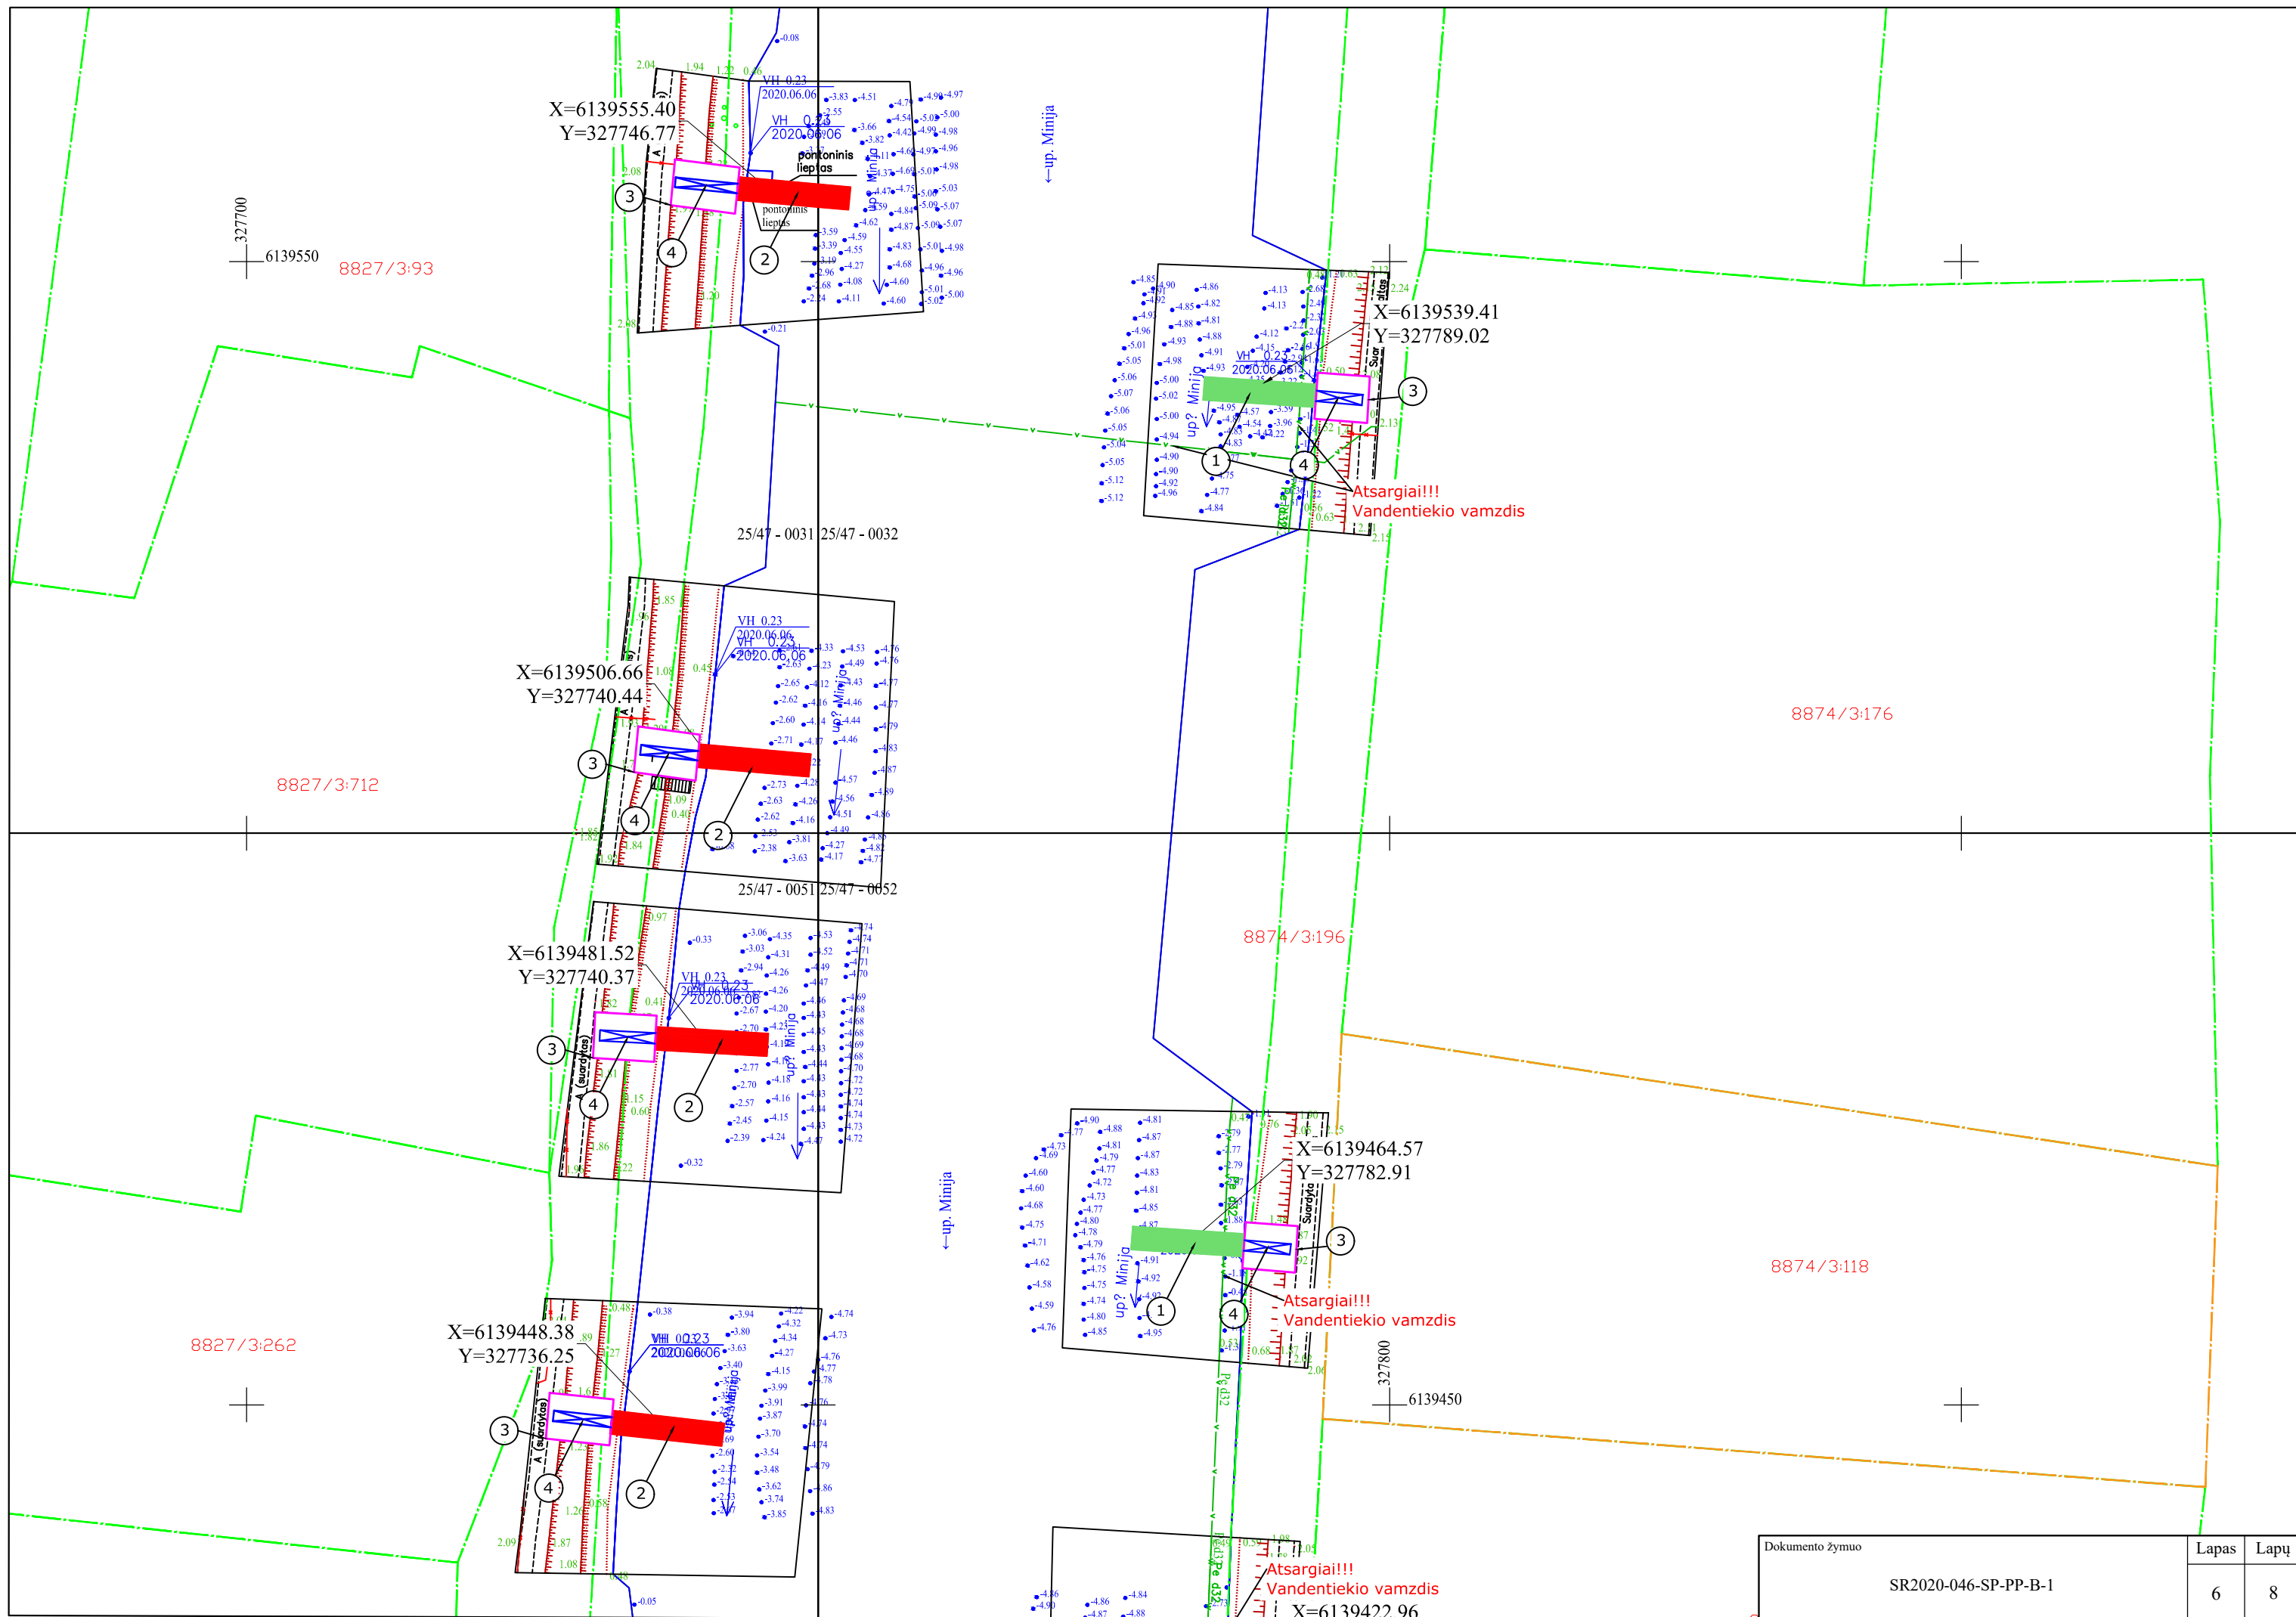

327700
6139550 8827/3:93

X=6139555.40
Y=327746.77

X=6139539.41
Y=327789.02

X=6139506.66
Y=327740.44

8827/3:712

8874/3:176

X=6139481.52
Y=327740.37

25/47 - 0051 25/47 - 0052

8874/3:196

8827/3:262


X=6139448.38
Y=327736.25

8874/3:118


X=6139464.57
Y=327782.91

6139450

Dokumento žymuo	Lapas	Lapų
SR2020-046-SP-PP-B-1	6	8

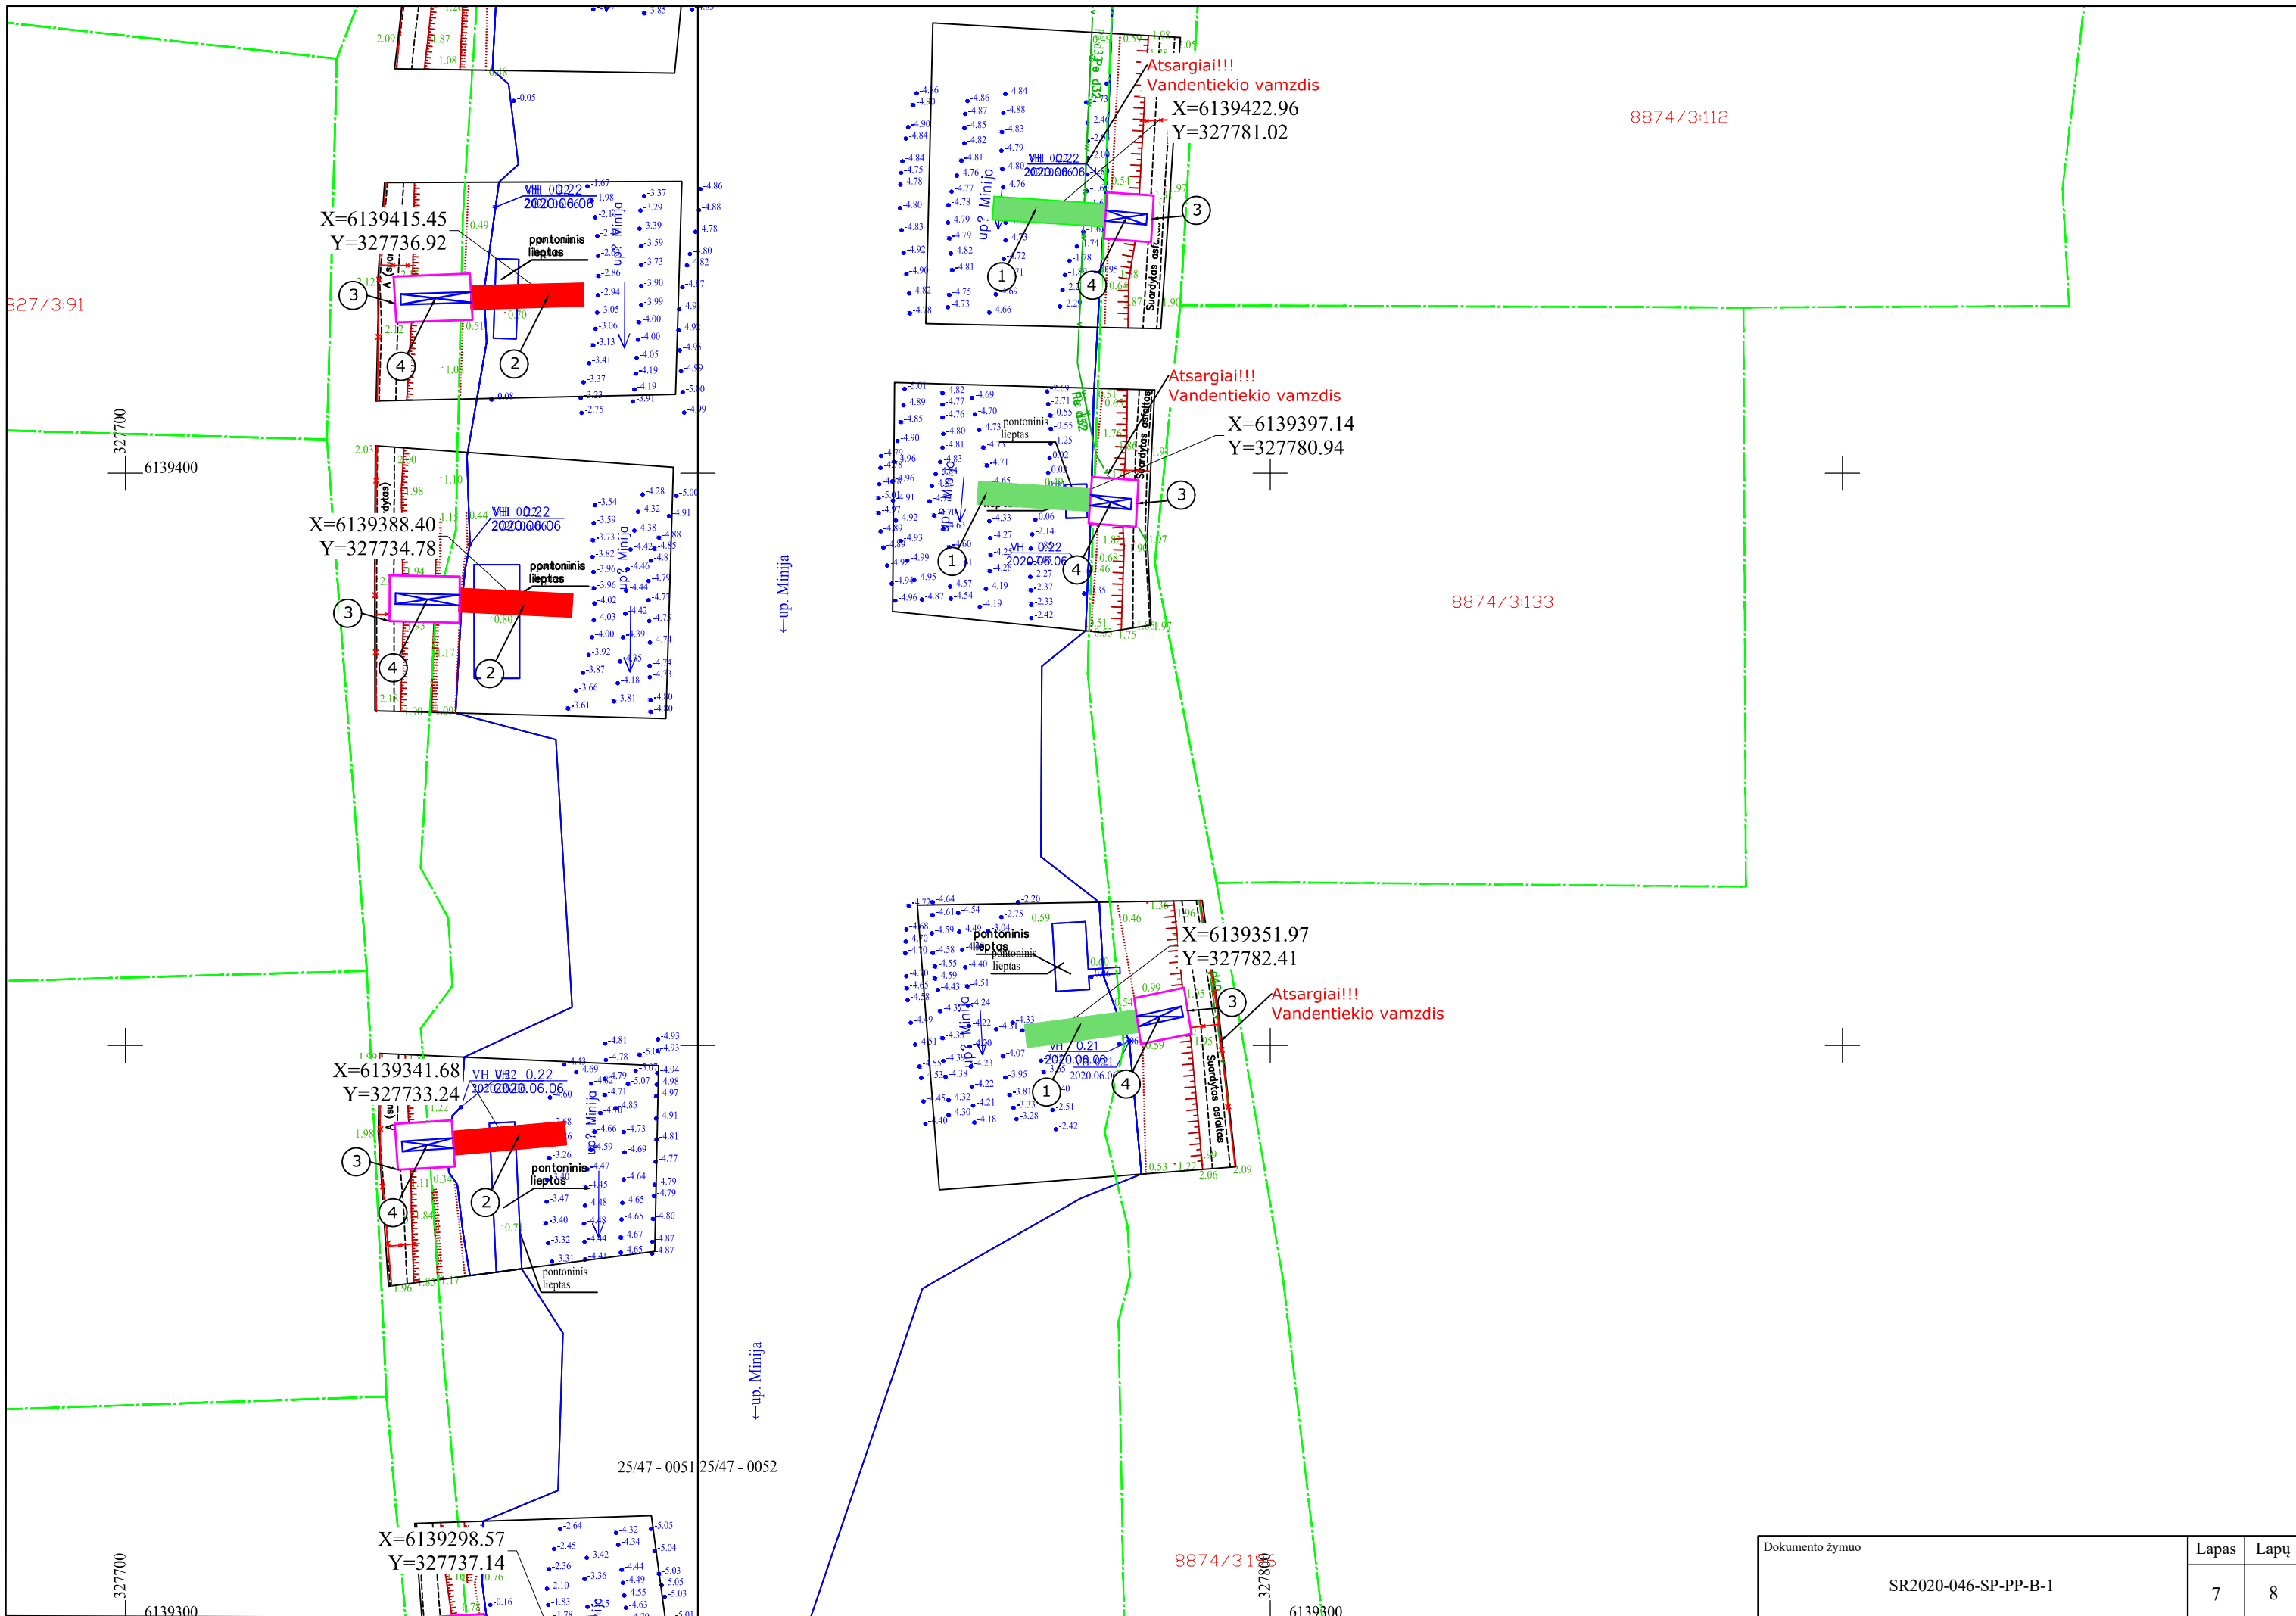


Dokumento žymuo	Lapas	Lapų
SR2020-046-SP-PP-B-1	7	8

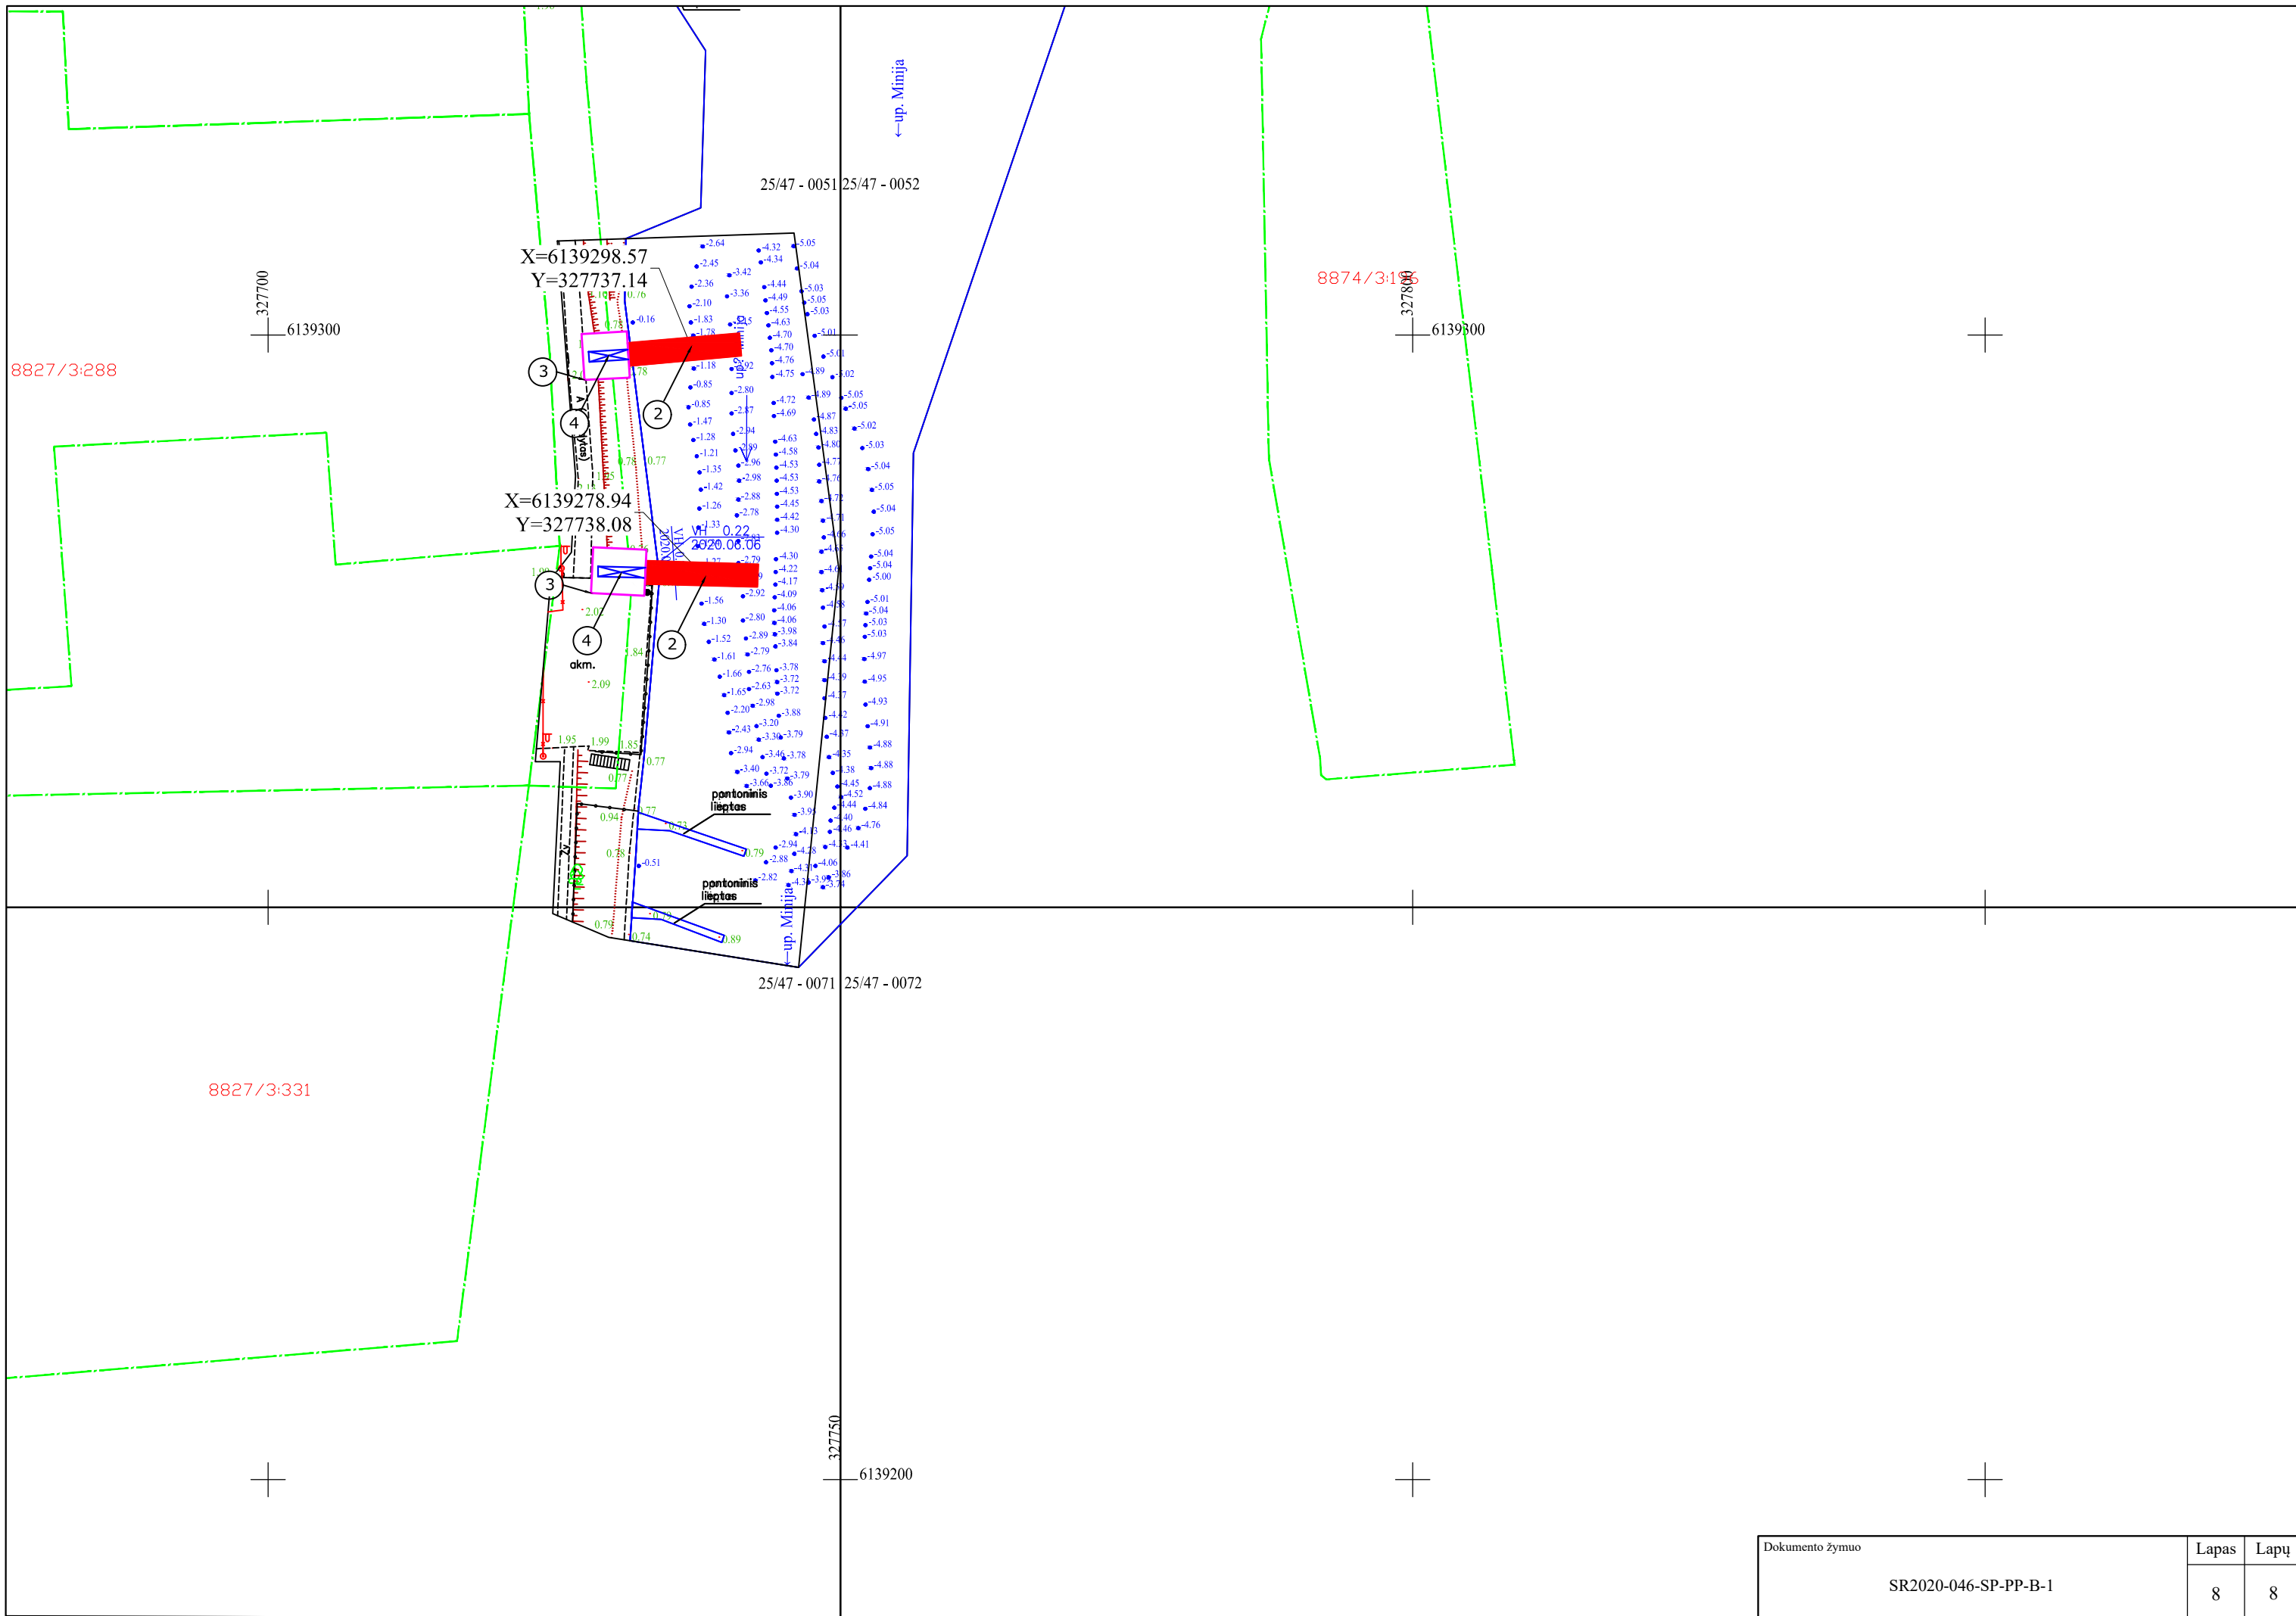


Dokumento žymuo	Lapas	Lapų
	SR2020-046-SP-PP-B-1	8

Švartavimosi vieta Nr.1
Planas

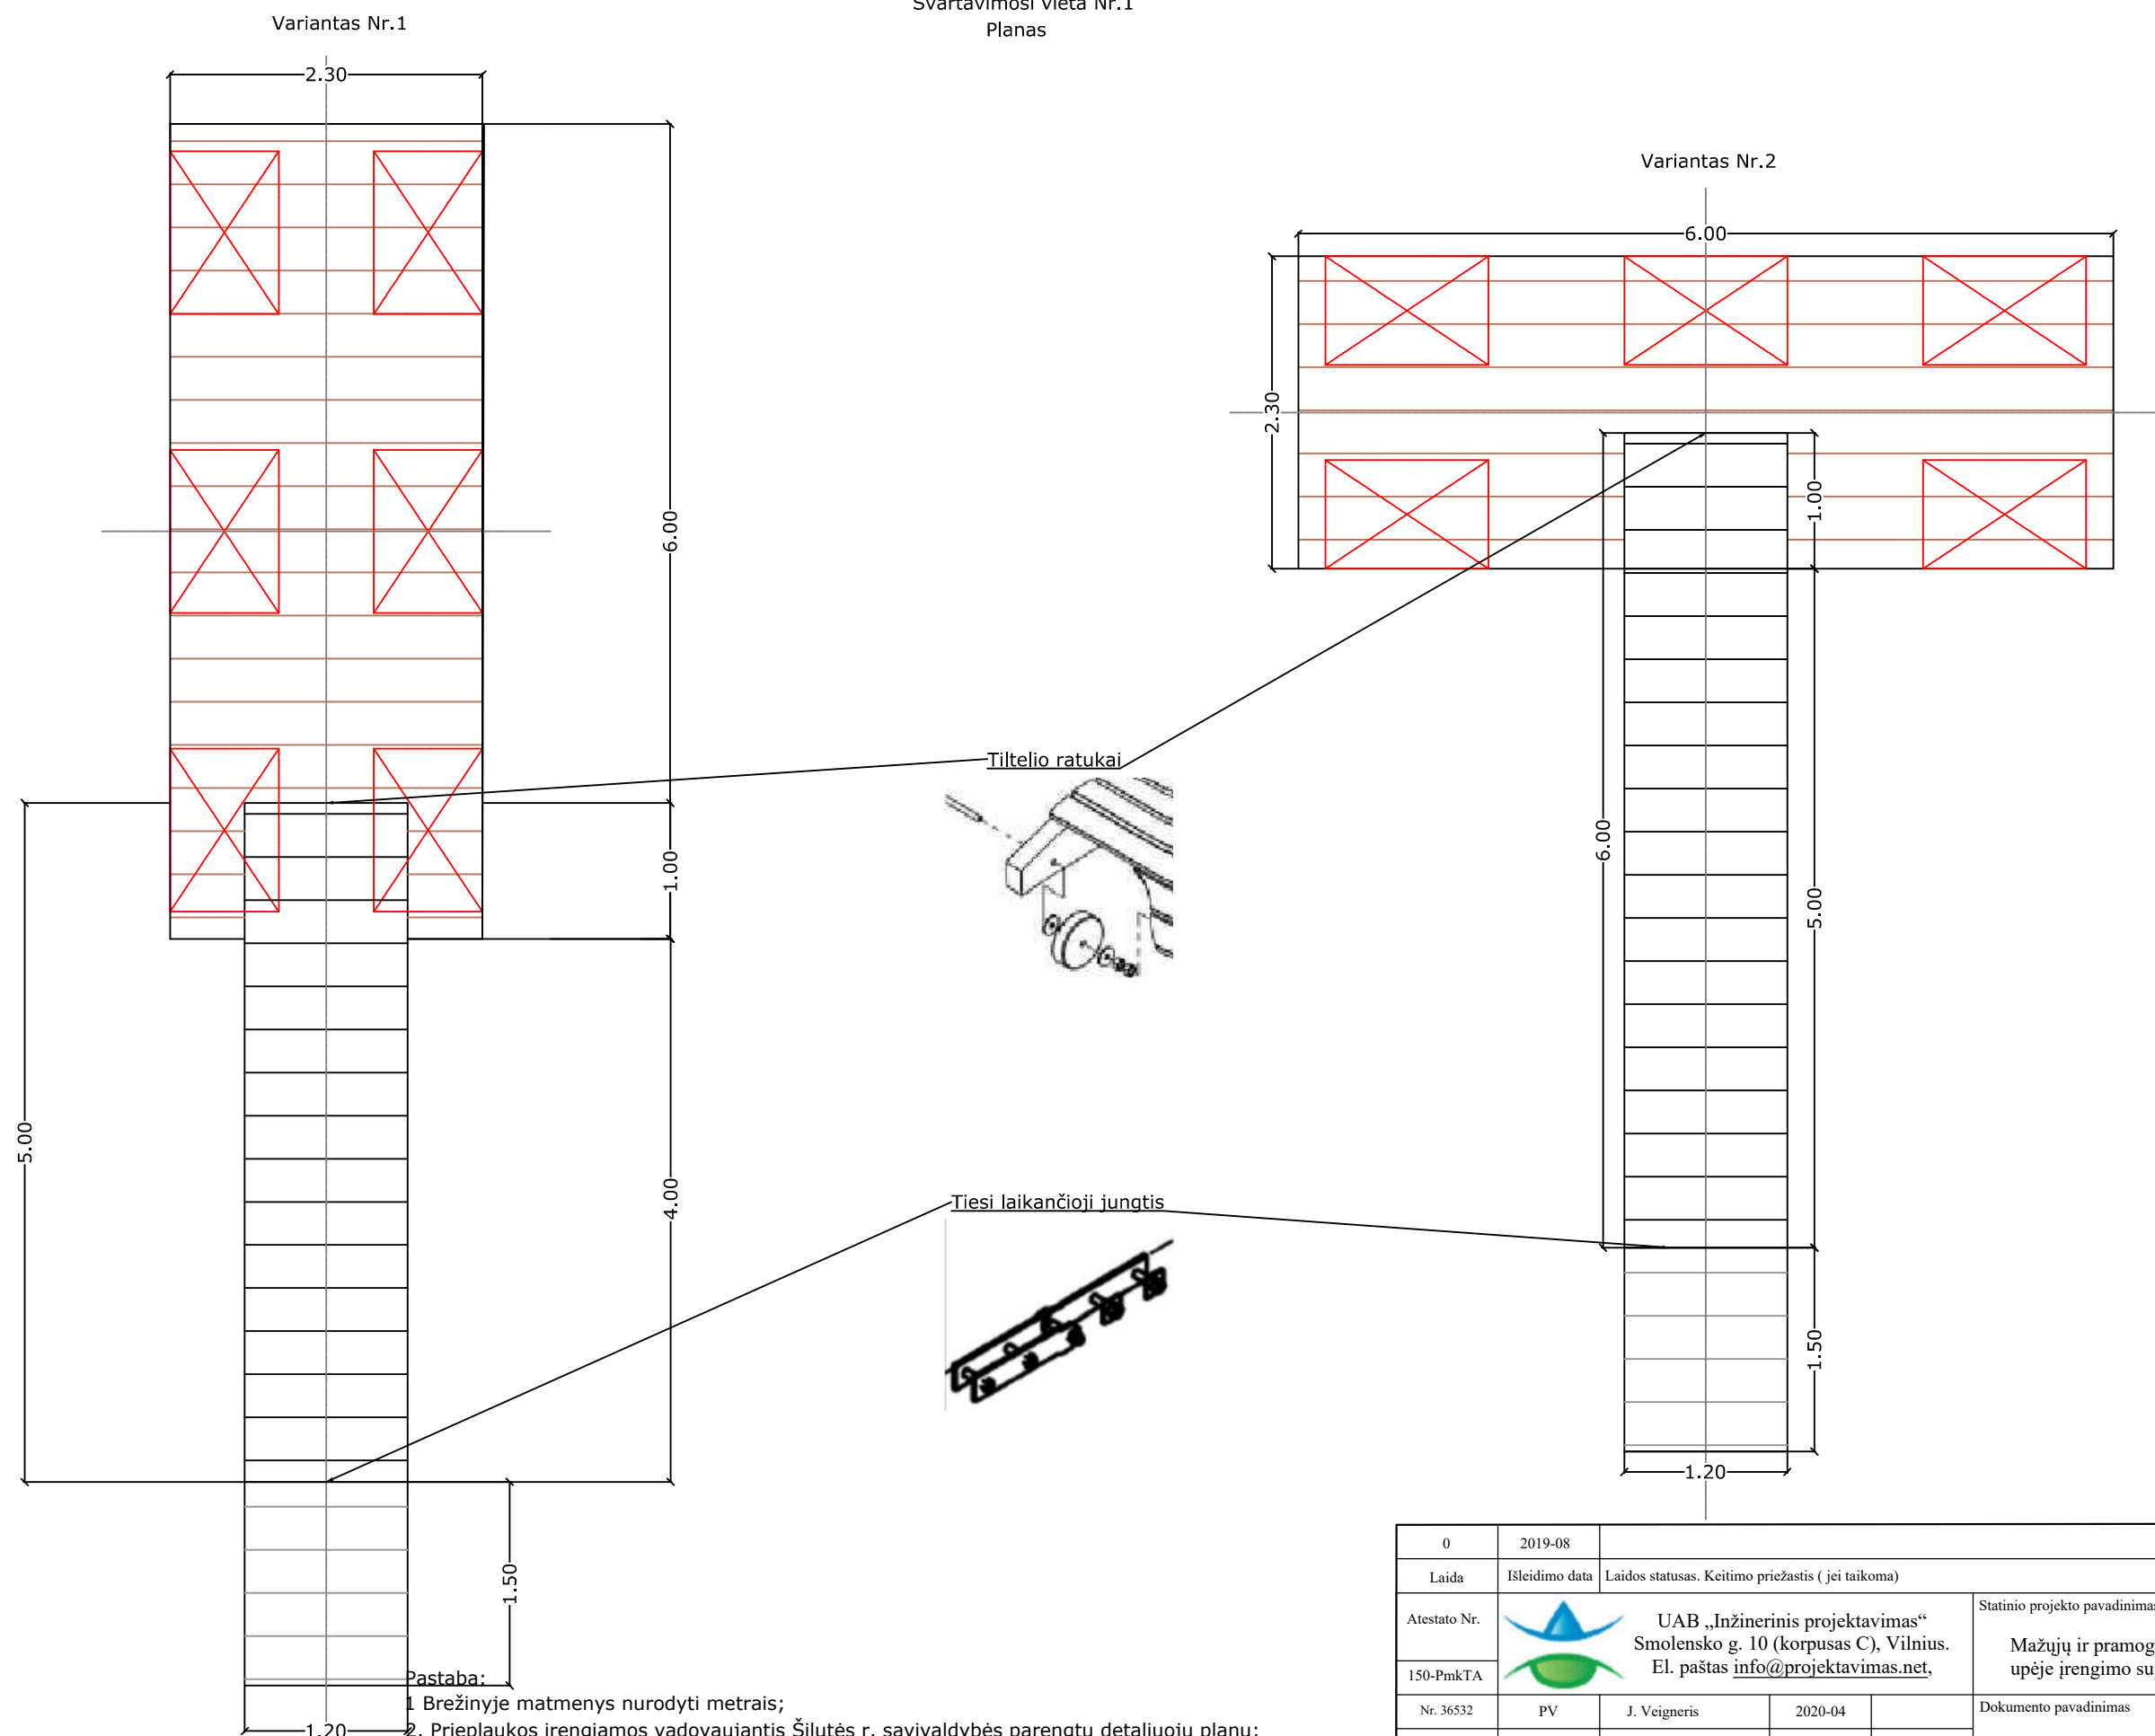


Pastaba:

1. Brežinyje matmenys nurodyti metrais;
2. Prieplaukos įrengiamos vadovaujantis Šilutės r. savivaldybės parengtu detaliuoju planu;
3. Vietose, kuriose vandens augmenija trugdo įrengti prieplaukas, prieplaukos lieptelis gali būti prailginamas;
4. Ant prailgintų lieptelių gamintojas privalo nurodyti žmonių kiekį, kuris gali vienu metu būti ant lietelio ir pakabinti perspėjantį ženklą;
5. Kranto tvirtinimas, derinamas prie esamos situacijos.

0	2019-08	Laidos statusas. Keitimo priežastis (jei taikoma)		
Laida	Išleidimo data			
Atestato Nr. 150-PmkTA	 UAB „Inžinerinis projektavimas“ Smolensko g. 10 (korpusas C), Vilnius. El. paštas info@projektavimas.net ,			Statinio projekto pavadinimas
Nr. 36532	PV	J. Veigneris	2020-04	Mažųjų ir pramoginių laivų švartavimosi vietų Minijos kaime, Minijos upėje įrengimo supaprastintas projektas Dokumento pavadinimas Prieplaukų brėžiniai M 1:50
	Proj.	G. Kazlauskas	2020-04	
LT	Statytojas ir (arba) užsakovas Šilutės rajono savivaldybės administracija			Dokumento žymuo SR2020-046-SP-PP-B-2
				Laida
				0
				Lapas
				1
				Lapų
				2


Švartavimosi vieta Nr.2
Planas

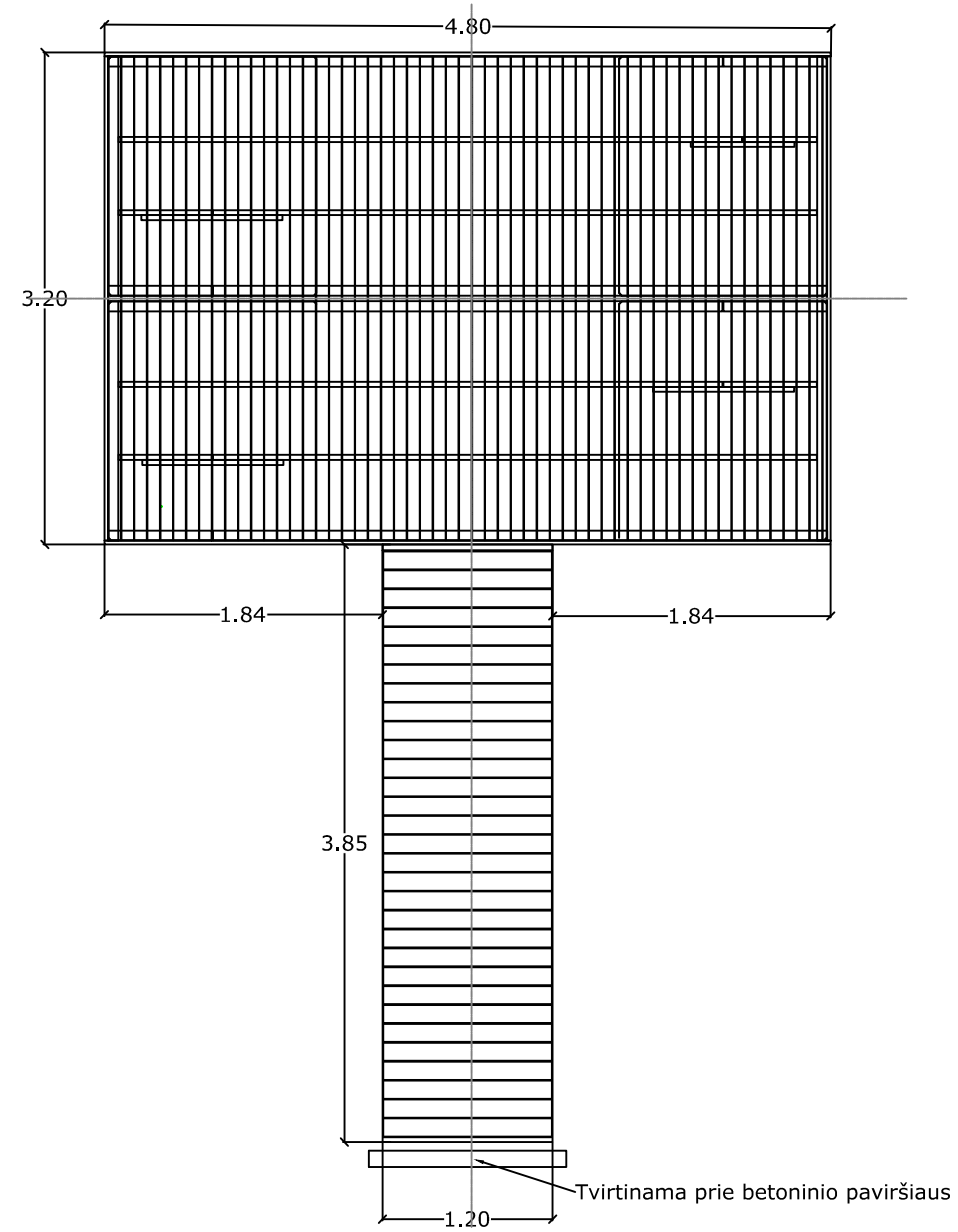


Pastaba:

1. Brežinyje matmenys nurodyti metrais;
2. Prieplaukos įrengiamos vadovaujantis Šilutės r. savivaldybės parengtu detaliuoju planu;
3. Vietose, kuriose vandens augmenija trugdo įrengti prieplaukas, prieplaukos lieptelis gali būti prailginamas;
4. Ant prailgintų lieptelių gamintojas privalo nurodyti žmonių kiekį, kuris gali vienu metu būti ant lietelio ir pakabinti perspėjantį ženklą;
5. Kranto tvirtinimas, derinamas prie esamos situacijos.

Dokumento žymuo	Lapas	Lapų
SR2020-046-SP-PP-B-2	2	2

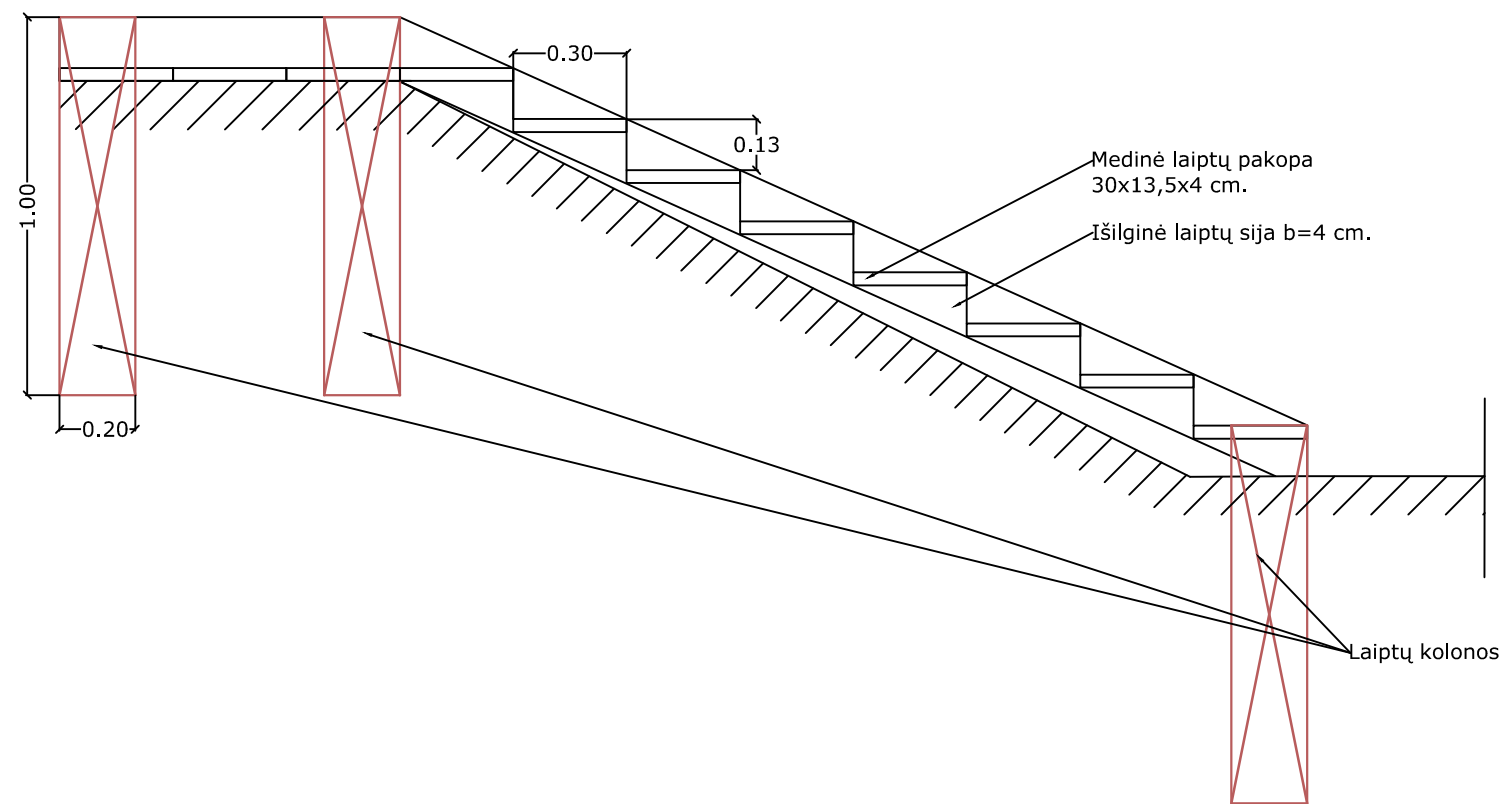

- Pastaba:
1. Brėžinyje matmenys nurodyti metrais;
 2. Laiptams naudojama A klasės maumedžio mediena;
 3. Laiptų ilgis taikomas prie esamos situacijos.

0	2019-08			
Laida	Išleidimo data	Laidos statusas. Keitimo priežastis (jei taikoma)		
Atestato Nr. 150-PmkTA	 UAB „Inžinerinis projektavimas“ Smolensko g. 10 (korpusas C), Vilnius. El. paštas info@projektavimas.net ,			Statinio projekto pavadinimas
Nr. 36532	PV	J. Veigneris	2020-04	Mažųjų ir pramoginių laivų švartavimosi vietų Minijos kaime, Minijos upėje įrengimo supaprastintas projektas Dokumento pavadinimas Laiptų brėžinys M 1:20 Laida 0
	Proj.	G. Kazlauskas	2020-04	
LT	Statytojas ir (arba) užsakovas Šilutės rajono savivaldybės administracija			Dokumento žymuo SR2020-046-SP-PP-B-3 Lapas 1 Lapų 1