


SUTARTINIAI ŽENKLAI

- 0.00 = +82.55 Pastato nulinė altitudė
- Sklypo riba
- Sklypo užstatymo riba
- Daugiabutis gyvenamas namas 12 butų
- Gretimi pastatai
- Užstatymo riba 0 laidos
- Buitinių atliekų konteinerių vieta (Konteineriai statomi aptvortoje stoginėje)
- Dviraičių stovėjimo vietos
- Rames poilsio vieta vyresnio amžiaus žmonėms ir ŽN
- Vaikų žaidimo aikštelės vieta 50 m²
- Vejos danga
- Trinkelių danga
- Įvažiavimas į sklypą
- Įėjimas į pastatą
- Ašių susikirtimo koordinatės
- Automobilio stovėjimo vieta 12 auto. (1vieta ŽN)

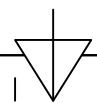

M 1:500





A	2021	Statybos leidimui, konkursui ir statybai				
Laida	Data	Laidos statusas. Keitimo priežastis (jei taikoma)				
Kval. patvirt. dok. Nr.	UAB „KUPOLA“ Jurbarko g. 2A-319a, Kaunas Įm. k.: 300611165. Tel.: 8-687 32378; el. p.: antanas@kupola.lt; www.kupola.lt	Statinio projekto pavadinimas: Daugiabučio gyvenamojo namo statybos, Gyvenamosios paskirties pastato (1A1m) griovimo Kauno m. sav., Kauno m., Tvirtovės al. 7, projektas				
A 1532	Pr. vad.	A. Jonauskis				Laida
						A
LT	Statytojas ir (arba) Užsakovas: UAB "Tvirtovės alėja" Įm. kodas: 304116069	Dokumento žymuo: K20/12-PP-SP-01			Lapas	Lapų
					1	1



SUTARTINIAI ŽENKLAI

- 0.00 = +82.55 Pastato nulinė altitudė
- Sklypo riba
- Sklypo užstatymo riba
- 01 Daugiabutis gyvenamas namas 12 butų
- Buitinių atliekų konteinerių vieta (Konteineriai statomi aptvortoje stoginėje)
- Dviračių stovėjimo vietos
- Ramaus poilsio vieta vyresnio amžiaus žmonėms ir ŽN
- Vaikų žaidimo aikštelės vieta 50 m²
- Vejos danga
- Trinkelių danga
- Įvažiavimas į sklypą
- Įėjimas į pastatą
- [Auto] Automobilio stovėjimo vieta 12 auto. (1vieta ŽN)

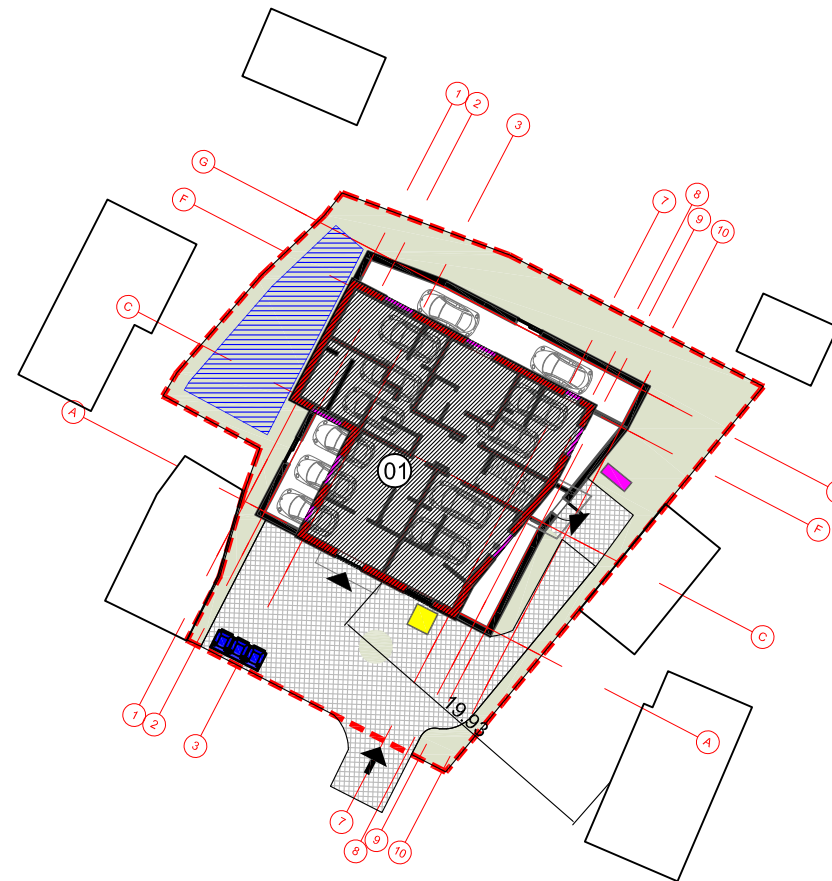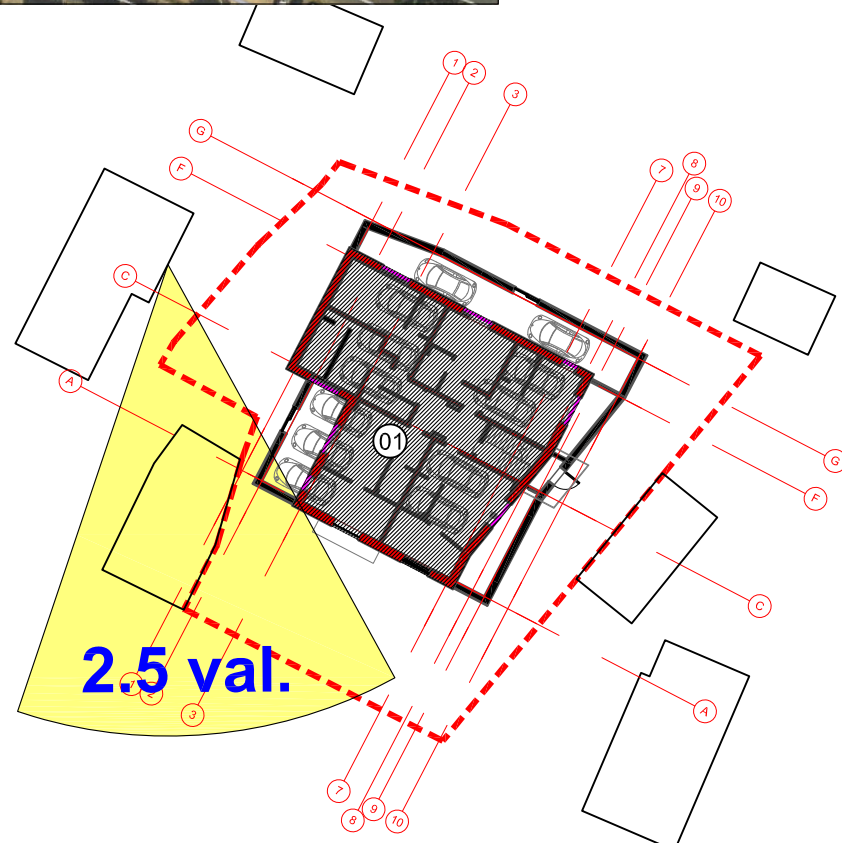

Pastabos:

1. Pagal STR 2.02.01:2004 "Gyvenamieji pastatai" Kiekviename 1-3 kambarių bute turi būti bent vienas, o 4 ir daugiau kambarių butuose - 2 gyvenamieji kambariai, kuriuose tarp kovo 22 d. ir rugsėjo 22 d. galimos insoliacijos (nepertraukiamos; bendros) laikas ne trumpesnis kaip 2,5 valandos. Urbanizuotose teritorijose, atsižvelgiant į esamą statinių išdėstymą, bendros insoliacijos laikas gali būti sumažintas iki 2 valandų.
2. Projektuojami 3 kambarių butai, kurių kiekvieno viename kambaryje insoliacijos trukmė nuo 2.5 iki 4.5 val. - reikalavimai išlaikyti (pateikti bogiausiose sąlygose esančių butų grafiniai skaičiavimai).
3. Kaimyniniuose namuose matuota insoliacija pirmo aukšto butuose, kur 4 kambarių bute 3 kambarių insoliacijos laikas >2.5 val., o 3 kambarių bute 1 kambario insoliacijos laikas 2.5 val. - atitinka reikalavimus.
4. Insoliacijos taškai butų kambarių, vidinėje dalyje. Matuoti žemiausi aukštai, kurių situacija blogiausia.

Pastabos:

1. Pagal STR 2.02.01:2004 „Gyvenamieji pastatai“ 3 m atstumu nuo sklypo ribos statinio (pastato ar stogą turinčio inžinerinio statinio) bet kurių konstrukcijų aukštis, skaičiuojant jį nuo žemės, negali būti didesnis kaip 8,5 m; didesniais atstumais statinių konstrukcijų aukštis gali būti didinamas išlaikant reikalavimą, kiekvienam papildomam virš 8,5 m aukščio metrui atstumas didinamas po 0,5 m.

Pastabos:

1. Pagal "Minimalius komunalinių atliekų tvarkymo paslaugos kokybės reikalavimus" aikštelė turi būti įrengta ne mažesniu kaip 10 m atstumu nuo pastato langų ir (ar) durų. Šios aikštelės įrengimo atstumas gali būti mažinamas, bet ne arčiau kaip iki 5 m nuo pastato langų ir (ar) durų tik gavus visų nekilnojamojo turto objekto savininkų ar jų įgaliotų asmenų, kuriems, įrengus komunalinių atliekų konteinerių aikštelę, atstumas bus mažesnis kaip 10 m nuo pastato langų ir durų, sutikimą.
2. Atstumas nuo atliekų konteinerių iki kaimyninių pastatų langų išlaikomas ne mažesnis kaip 10 m, o nuo projektuojamo namo ne mažesnis kaip 5 m.

Pastabos:

1. Pagal STR 2.02.01:2004 "Gyvenamieji pastatai" Vaikų žaidimų aikštelių insoliacijos laikas lygiadieniais (03. 22 ir 09. 22) turi būti ne trumpesnis kaip 3 valandos, miestų centrinėse dalyse - ne trumpesnis kaip 2,5 valandos.
2. Numatoma vaikų žaidimo aikštelė apšviečiama nuo 2.6 iki 5.5 val. - reikalavimai išlaikyti. Insoliacijos skaičiavimo taškai aikštelės skirtinguose galuose.

M 1:500




A	2021	Statybos leidimui, konkursui ir statybai								
Laida	Data	Laidos statusas. Keitimo priežastis (jei taikoma)								
Kval. patvirt. dok. Nr.	UAB „KUPOLA“ Jurbarko g. 2A-319a, Kaunas Įm. k.: 300611165. Tel.: 8-687 32378; el. p.: antanas@kupola.lt; www.kupola.lt	Statinio projekto pavadinimas: Daugiabučio gyvenamojo namo statybos, Gyvenamosios paskirties pastato (1A1m) grovimo Kauno m. sav., Kauno m., Tvirtovės al. 7, projektas								
A 1532	Pr. vad.	A. Jonauskis						Dokumento pavadinimas:		Laida
								Sklypo planane schemas M 1:500		A
LT	Statytojas ir (arba) Užsakovas: UAB "Tvirtovės alėja" Įm. kodas: 304116069		Dokumento žymuo: K20/12-PP-SP-01					Lapas	Lapų	
							1	1		



Fasadas 1-8
1 : 150




Fasadas 8-1
1 : 150

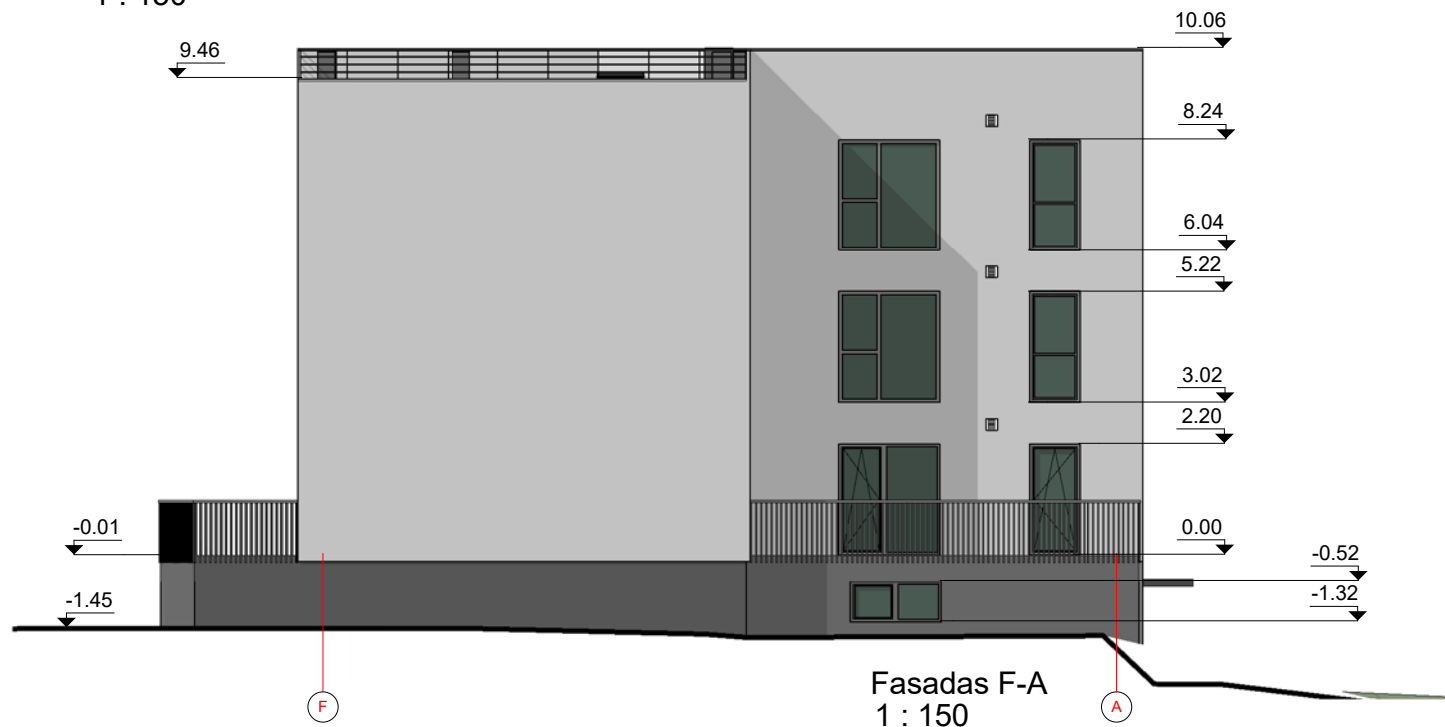
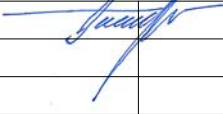



Fasadas F-A
1 : 150


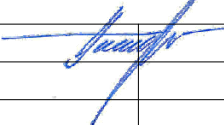


Fasadas A-F
1 : 150

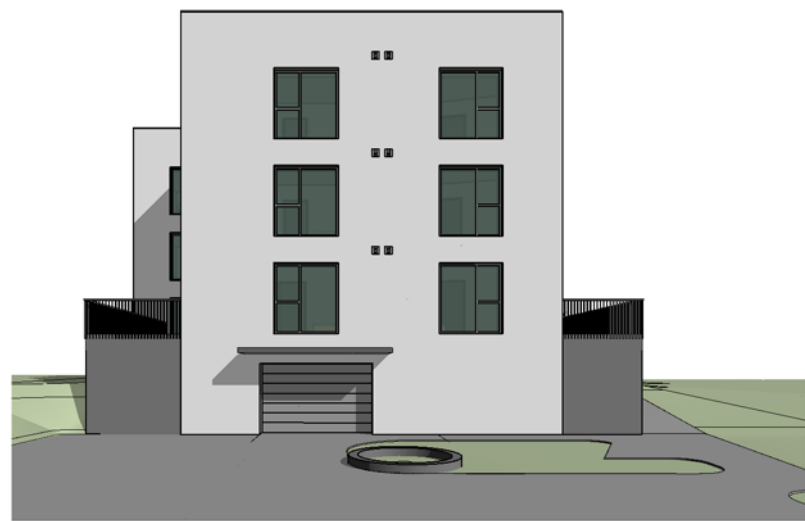

A	2021	Statybos leidimui, konkursui ir statybai.			
LAIDA	IŠLEIDIMO DATA	LAIDOS STATUSAS, KEITIMO PRIEŽASTIS (JEI TAIKOMA)			
KVAL. PATV. DOK. NR.	 UAB „KUPOLA“ Jurbarko g. 2A-320, Kaunas. Įm. k.: 300611165. Tel.: 8-687 32378; el. p.: antanas@kupola.lt; www.kupola.lt	STATINIO PROJEKTO PAVADINIMAS Daugiabučio gyvenamojo namo statybos, Gyvenamosios paskirties pastato (1A1m) grovimo Kauno m. sav., Kauno m., Tvirtovės al. 7 projektas.			
A 1532	PV / PDV	Antanas Jonauskis		DOKUMENTO PAVADINIMAS Pastato fasadai	LAIDA A
LT	STATYTOJAS IR (ARBA) UŽSAKOVAS UAB "Tvirtovės alėja" Įm. kodas: 304116069		DOKUMENTO ŽYMUO K20/12 - PP - SA - 06		LAPAS 01
					LAPŲ 01

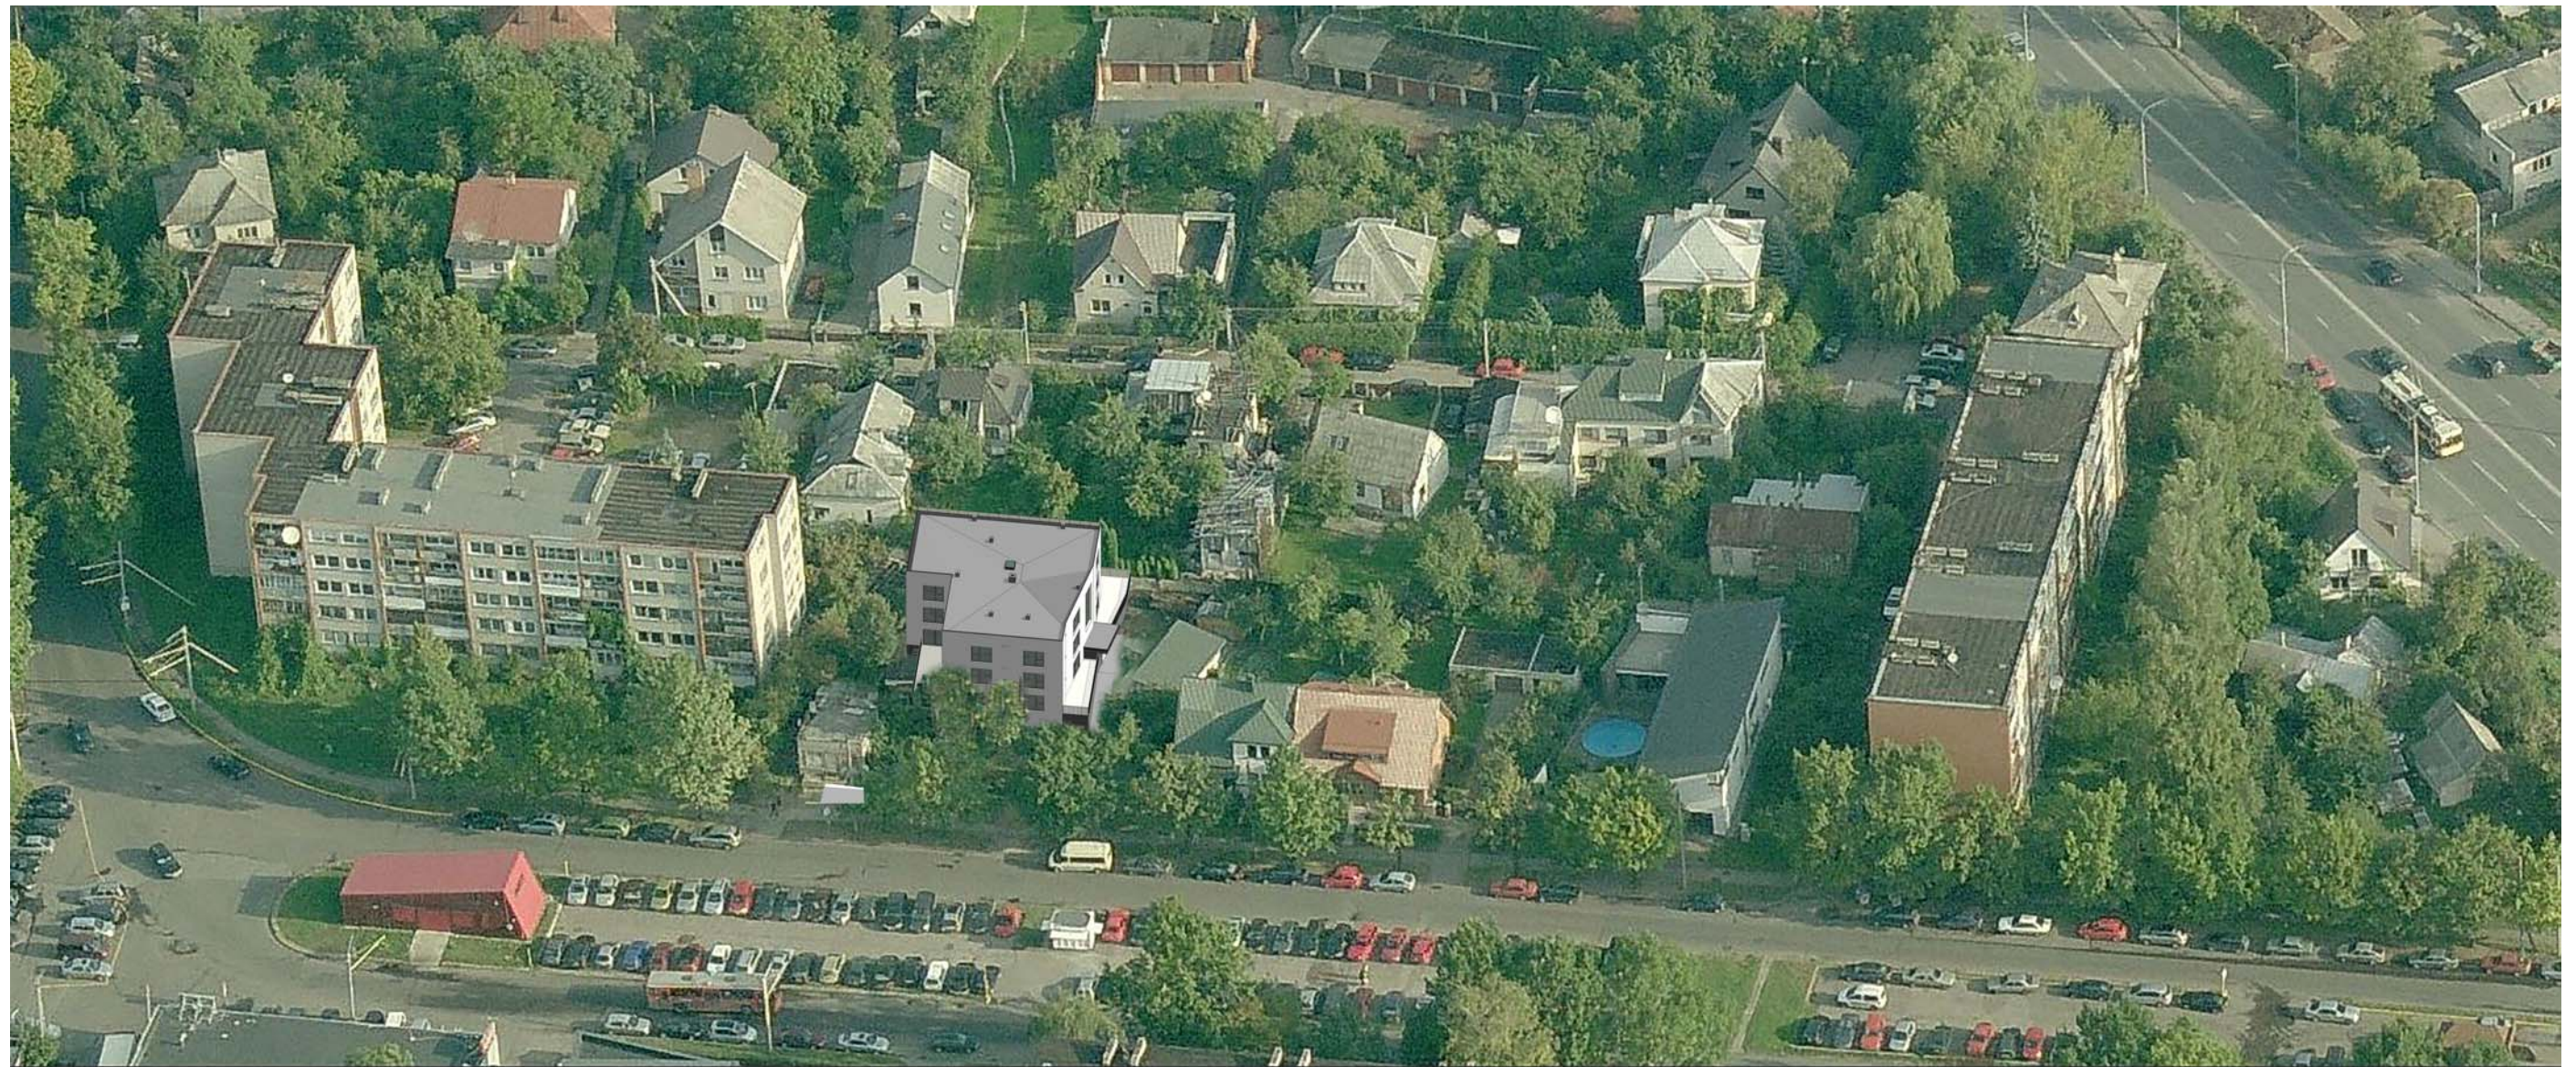

A	2021	Statybos leidimui, konkursui ir statybai.			
LAIDA	IŠLEIDIMO DATA	LAIDOS STATUSAS, KEITIMO PRIEŽASTIS (JEI TAIKOMA)			
KVAL. PATV. DOK. NR.	 KUPOLA	UAB „KUPOLA“ Jurbarko g. 2A-320, Kaunas. Įm. k.: 300611165. Tel.: 8-687 32378; el. p.: antanas@kupola.lt; www.kupola.lt	STATINIO PROJEKTO PAVADINIMAS Daugiabučio gyvenamojo namo statybos, Gyvenamosios paskirties pastato (1A1m) griovimo Kauno m. sav., Kauno m., Tvirtovės al. 7 projektas.		
A 1532	PV / PDV	Antanas Jonauskis		DOKUMENTO PAVADINIMAS Vaizdai	LAIDA A
LT	STATYTOJAS IR (ARBA) UŽSAKOVAS UAB "Tvirtovės alėja" Įm. kodas: 304116069		DOKUMENTO ŽYMUO K20/12 - PP - SA - 10		LAPAS 01 LAPŲ 01