

N4 Plotai -1 lygis	
BUTO NUMERIS	PLOTAS
D1 LIFTU HOLAS	10,76
D1 TAMBŪRAS	6,85
D2 LIFTU HOLAS	11,81
D2 TAMBŪRAS	13,60
D TECHNINĖ PATALPA	99,69
	142,71 m ²

Projekto dalis	V. Pavardė	Parašas	Data

0	2021-01-04	Projektiniai pasiūlymai		
LAIDA	IŠLEIDIMO DATA	LAIDOS STATUSAS. KEITIMO PRIEŽASTIS (JEI TAIKOMA)		
KVAL. PATV. DOK. NR.		UAB „Cloud Architektai“ Konstitucijos pr. 21B, Quadrum South, 6 aukštas į.k. 303231136, Tel. +37068790457 info@cloudarchitektai.lt	STATINIO PROJEKTO PAVADINIMAS	
A2122	SPV	A. Dagelis	DAUGIABUČIŲ GYVENAMŲJŲ PASTATŲ(6.3) TALINO G., VILNIUJE, STATYBOS PROJEKTAS	
A2122	PDV	A. Dagelis	STATINIO NUMERIS IR PAVADINIMAS	
	Arch.	Andrius Vilčinskas	Daugiabučiai gyvenamieji pastatai (6.3)	
	Arch.	Vaida Šulskutė	DOKUMENTO PAVADINIMAS	
			-1 lygis M1:200	
LT	STATYTOJAS	UAB "Teratus"	DOKUMENTO ŽYMUO	LAPAS LAPŲ
			CL-TA-20-PP_SA_N4	1 1



2 AUKŠTAS	
BUTO NUMERIS	PLOTAS
D1 - 2 KAMBARIŲ BUTAS	46,30
D2 - 1,5 KAMBARIO BUTAS	30,72
D3 - 1,5 KAMBARIO BUTAS	29,49
D4 - 3 KAMBARIŲ BUTAS	57,68
D5 - 2 KAMBARIŲ BUTAS	40,31
D6 - 2 KAMBARIŲ BUTAS	31,53
D7 - 1,5 KAMBARIO BUTAS	27,74
D8 - 2 KAMBARIŲ BUTAS	30,38
D9 - 2 KAMBARIŲ BUTAS	44,03
D10 - 4 KAMBARIŲ BUTAS	42,67
D11 - 2 KAMBARIŲ BUTAS	37,15
D12 - 1,5 KAMBARIO BUTAS	33,08
D13 - 2 KAMBARIŲ BUTAS	33,62
D14 - 1 KAMBARIO BUTAS	26,47
D15 - 2 KAMBARIO BUTAS	36,06
D16 - 2 KAMBARIŲ BUTAS	36,63
D17 - 1,5 KAMBARIO BUTAS	35,22
D18 - 3 KAMBARIŲ BUTAS	53,85
D19 - 2 KAMBARIŲ BUTAS	40,75
D20 - 1,5 KAMBARIO BUTAS	32,47
D21 - 3 KAMBARIŲ BUTAS	51,15
D22 - 2 KAMBARIŲ BUTAS	51,41
D23 - 2 KAMBARIŲ BUTAS	55,48
D24 - 2 KAMBARIŲ BUTAS	37,46
D25 - 3 KAMBARIŲ BUTAS	55,71
D KORIDORIUS	105,10
D LAIPTINĖ	27,54
	1 130,00 m ²

Projekto dalis	
V. Pavardė	
Parašas	
Data	


0	2020-12-14	Projektiniai pasiūlymai	
LAIDA	IŠLEIDIMO DATA	LAIDOS STATUSAS. KEITIMO PRIEŽASTIS (JEI TAIKOMA)	
KVAL. PATV. DOK. NR.		UAB „Cloud Architektai“ Konstitucijos pr. 21B, Quadrum South, 6 aukštas į.k. 303231136, Tel. +37068790457 info@cloudarchitektai.lt	STATINIO PROJEKTO PAVADINIMAS DAUGIABUČIŲ GYVENAMŲJŲ PASTATŲ(6.3) TALINO G., VILNIUJE, STATYBOS PROJEKTAS
A2122	SPV	A. Dagelis	STATINIO NUMERIS IR PAVADINIMAS
A2122	PDV	A. Dagelis	Daugiabučiai gyvenamieji pastatai (6.3)
	Arch.	Andrius Vilčinskis	DOKUMENTO PAVADINIMAS
	Arch.	Vaida Šulskutė	Antras aukštas M1:200
LT	STATYTOJAS	UAB "Teratus"	DOKUMENTO ŽYMUO
			CL-TA-20-PP_SA_N4
			LAPAS
			LAPŲ
			1
			1




4 AUKŠTAS	
BUTO NUMERIS	PLOTAS
D1 - 2 KAMBARIŲ BUTAS	46,30
D2 - 1,5 KAMBARIO BUTAS	30,72
D3 - 1,5 KAMBARIO BUTAS	29,49
D4 - 3 KAMBARIŲ BUTAS	57,68
D5 - 2 KAMBARIŲ BUTAS	40,31
D6 - 2 KAMBARIŲ BUTAS	31,53
D7 - 1,5 KAMBARIO BUTAS	27,74
D8 - 2 KAMBARIŲ BUTAS	30,38
D9 - 2 KAMBARIŲ BUTAS	44,03
D10 - 4 KAMBARIŲ BUTAS	42,67
D11 - 2 KAMBARIŲ BUTAS	37,15
D12 - 1,5 KAMBARIO BUTAS	33,08
D13 - 2 KAMBARIŲ BUTAS	33,62
D14 - 1 KAMBARIO BUTAS	26,47
D15 - 2 KAMBARIO BUTAS	36,06
D16 - 2 KAMBARIŲ BUTAS	36,63
D17 - 1,5 KAMBARIO BUTAS	35,22
D18 - 3 KAMBARIŲ BUTAS	53,85
D19 - 2 KAMBARIŲ BUTAS	40,75
D20 - 1,5 KAMBARIO BUTAS	32,47
D21 - 3 KAMBARIŲ BUTAS	51,15
D22 - 2 KAMBARIŲ BUTAS	51,41
D23 - 2 KAMBARIŲ BUTAS	55,48
D24 - 2 KAMBARIŲ BUTAS	37,46
D25 - 3 KAMBARIŲ BUTAS	55,71
D KORIDORIUS	105,10
D LAIPTINĖ	27,54
1 130,00 m²	


Projekto dalis	
V. Pavardė	
Parašas	
Data	

0	2020-12-14	Projektiniai pasiūlymai	
LAIDA	IŠLEIDIMO DATA	LAIDOS STATUSAS. KEITIMO PRIEŽASTIS (JEI TAIKOMA)	
KVAL. PATV. DOK. NR.	cloud architecture+urban design	UAB „Cloud Architektai“ Konstitucijos pr. 21B, Quadrum South, 6 aukštas į.k. 303231136, Tel. +37068790457 info@cloudarchitektai.lt	STATINIO PROJEKTO PAVADINIMAS DAUGIABUČIŲ GYVENAMŲJŲ PASTATŲ(6.3) TALINO G., VILNIUJE, STATYBOS PROJEKTAS
A2122	SPV	A. Dagelis	STATINIO NUMERIS IR PAVADINIMAS
A2122	PDV	A. Dagelis	Daugiabučiai gyvenamieji pastatai (6.3)
	Arch.	Andrius Vilčinskis	DOKUMENTO PAVADINIMAS
	Arch.	Vaida Šulskutė	Ketvirtas aukštas M1:200
LT	STATYTOJAS	UAB "Teratus"	DOKUMENTO ŽYMUO
			CL-TA-20-PP_SA_N4
			LAPAS LAPŲ
			1 1

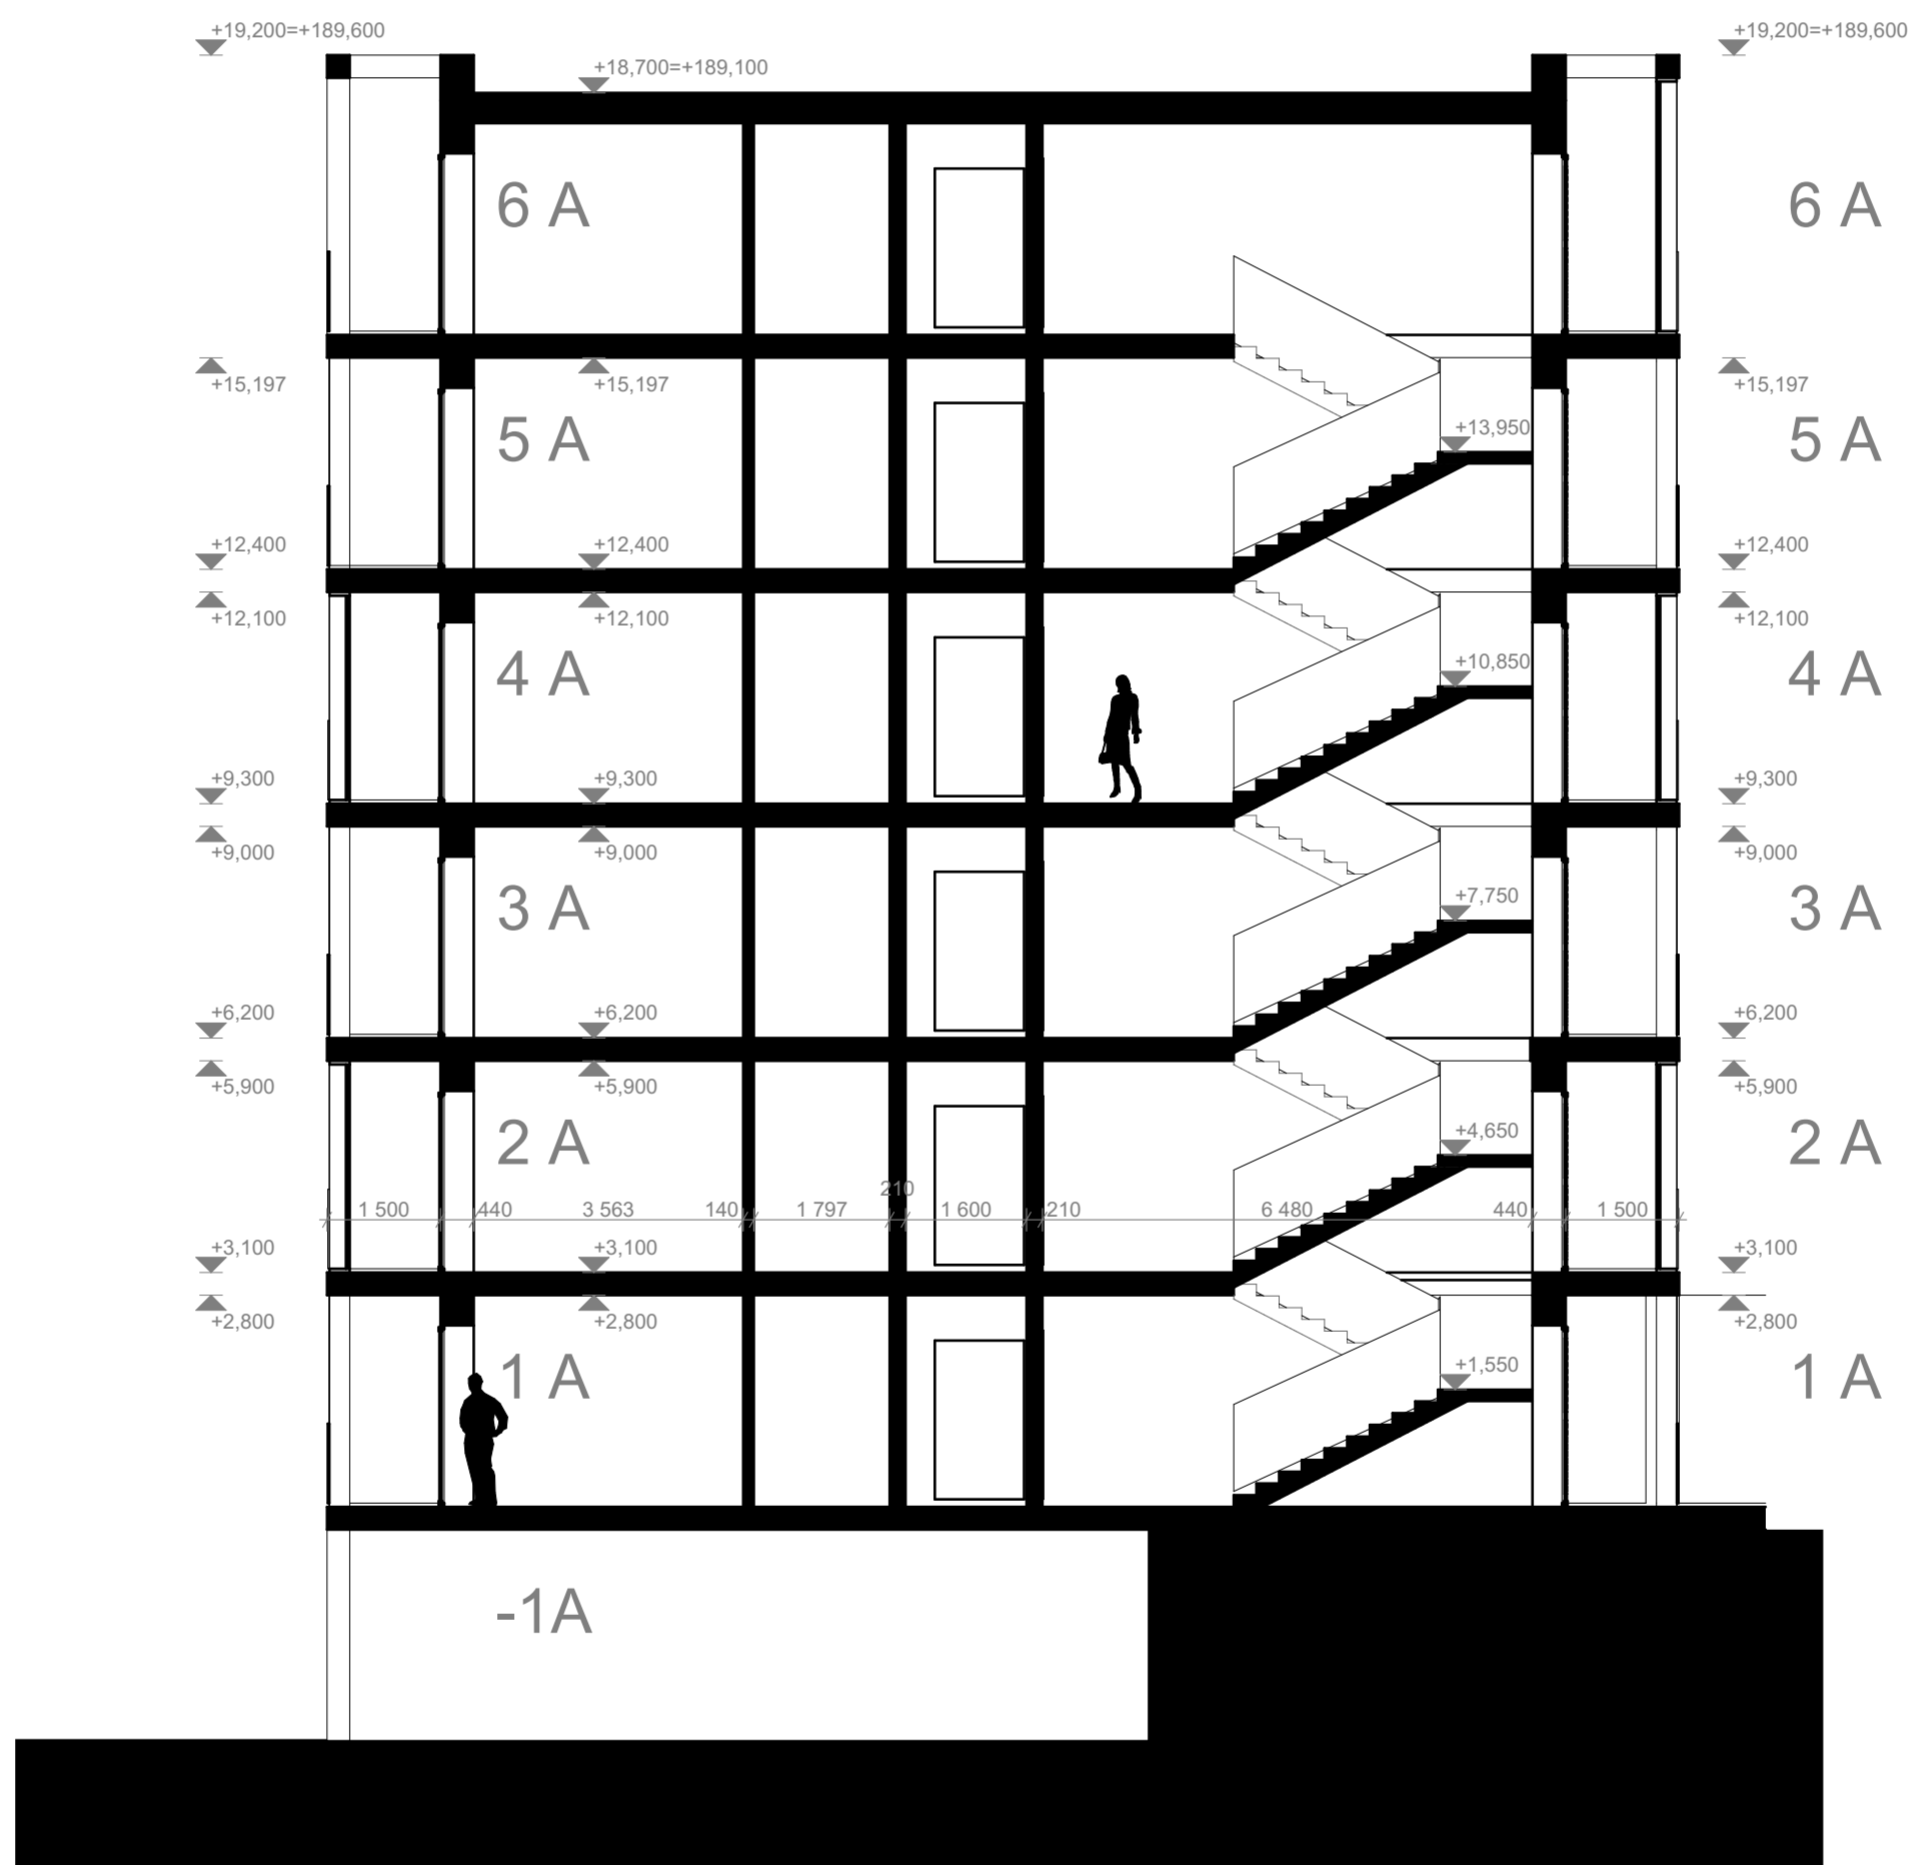

Projekto dalis	
V. Pavardė	
Parašas	
Data	

0	2021-01-05	Projektiniai pasiūlymai	
LAIDA	IŠLEIDIMO DATA	LAIDOS STATUSAS. KEITIMO PRIEŽASTIS (JEI TAIKOMA)	
KVAL. PATV. DOK. NR.	 UAB „Cloud Architektai“ Konstitucijos pr. 21B, Quadrum South, 6 aukštas į.k. 303231136, Tel. +37068790457 info@cloudarchitektai.lt		STATINIO PROJEKTO PAVADINIMAS
A2122	SPV	A. Dagelis	DAUGIABUČIŲ GYVENAMŲJŲ PASTATŲ(6.3) TALINO G., VILNIUJE, STATYBOS PROJEKTAS
A2122	PDV	A. Dagelis	STATINIO NUMERIS IR PAVADINIMAS
	Arch.	Andrius Vilčinskas	Daugiabučiai gyvenamieji pastatai (6.3)
	Arch.	Vaida Šulskutė	DOKUMENTO PAVADINIMAS
			Pjūvis 1-1 M1:100
LT	STATYTOJAS	DOKUMENTO ŽYMUO	
	UAB "Teratus"	CL-TA-20-PP_SA_N4	LAPAS LAPŲ
		1	1

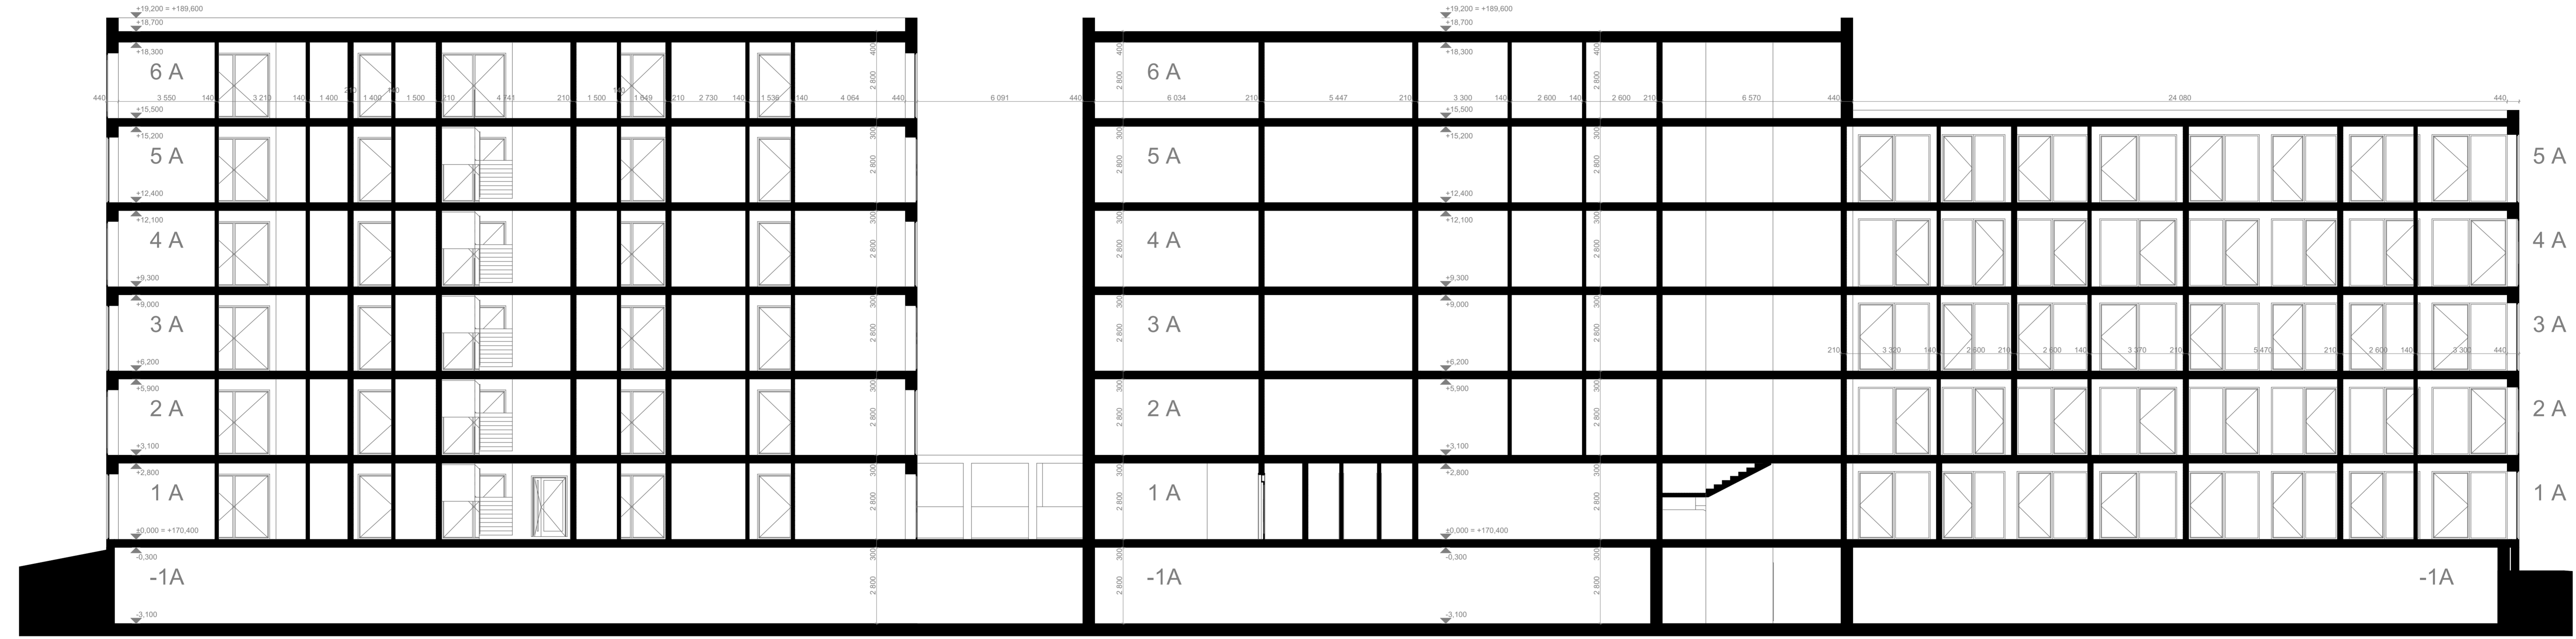


Projekto etapas	V.Pavardė	Data
Parasas		

0	2021-01-05	Projektiniai pasiūlymai		
LAIDA	IŠLEIDIMO DATA	LAIDOS STATUSAS	KEITIMO PRIEŽASTIS (JEI TAIKOMA)	
KVAL. PATV. DOK. NR.		UAB „Cloud Architektai“ Konstitucijos pr. 21B, Quadrum South, 6 aukštas i.k. 303231136 Tel. +37068790457 info@cloudarchitektai.lt	STATINIO PROJEKTO PAVADINIMAS	
A2122	SPV	A. Dagelis	DAUGIABUČIŲ GYVENAMŲJŲ PASTATŲ(6.3) TAIUNO G., VILNIUJE, STATYBOS PROJEKTAS	
A2122	PDV	A. Dagelis	STATINIO NUMERIS IR PAVADINIMAS	
	Arch.	Andrius Vilčinskas	Daugiabučiai gyvenamieji pastatai (6.3)	
	Arch.	Vaidas Šulskute	DOKUMENTO PAVADINIMAS	
			Pjūvis 2-2 M1:100	
LT	STATYTOJAS	UAB "Teratus"	DOKUMENTO ŽYMUO	LAPAS LAPŲ
			CL-TA-20-PP_SA_N4	1 1



Projekto dalis	V. Pavardė	Parašas	Data

0	12/13/2020	Projektiniai pasiūlymai		
LAIDA	ISLEIDIMO DATA	LAIDOS STATUSAS, KEITIMO PRIEŽASTIS (JEI TAIKOMA)		
KVAL. PATV. DOK. NR.	 UAB „Cloud Architektai“ Konstitucijos pr. 218, Quadrum South, 6 aukštas LT-303231136, Tel. +37068790457 info@cloudarchitektai.lt		STATINIO PROJEKTO PAVADINIMAS	
A2122	SPV	A. Dagelis	DAUGIABUČIŲ GYVENAMŲJŲ PASTATŲ (6.3) TALINO G., VILNIUJE, STATYBOS PROJEKTAS	
A2122	PDV	A. Dagelis	STATINIO NUMERIS IR PAVADINIMAS	
	Arch.	Andrius Vilčinskis	Daugiabučiai gyvenamieji pastatai (6.3)	
	Arch.	Vaida Šulskute	DOKUMENTO PAVADINIMAS	
			Rytinis Fasadas M1:100	
LT	STATYTOJAS	UAB "Teratus"	DOKUMENTO ŽYMUO	LAPAS LAPŲ
			CL-TA-20-PP_SA_N4.3	1 1




Projekto dalis		Data
V. Pavardė	Parasas	
Projekto dalis		Data

0	12/13/2020	Projektiniai pasiūlymai	
LAIDA	ISLEIDIMO DATA	LAIDOS STATUSAS, KEITIMO PRIEŽASTIS (JEI TAIKOMA)	
KVAL. PATV. DOK. NR.		UAB „Cloud Architektai“ Konstitucijos pr. 218, Quadrum South, 6 aukštas J.K. 303231136, Tel. +37068790457 info@cloudarchitektai.lt	STATINIO PROJEKTO PAVADINIMAS DAUGIABUČIŲ GYVENAMŲJŲ PASTATŲ(6.3) TALINO G., VILNIUJE, STATYBOS PROJEKTAS
A2122	SPV	A. Dagelis	STATINIO NUMERIS IR PAVADINIMAS
A2122	PDV	A. Dagelis	Daugiabučiai gyvenamieji pastatai (6.3)
	Arch.	Andrius Vilčinskas	DOKUMENTO PAVADINIMAS
	Arch.	Vaida Šulskute	Vakarinis Fasadas M1.100
LT	STATYTOJAS	UAB "Teratus"	DOKUMENTO ŽYMUO
			CL-TA-20-PP_SA_N4.4
			LAPAS LAPŲ
			1 1




VAKARINĖ IŠKLOTINĖ

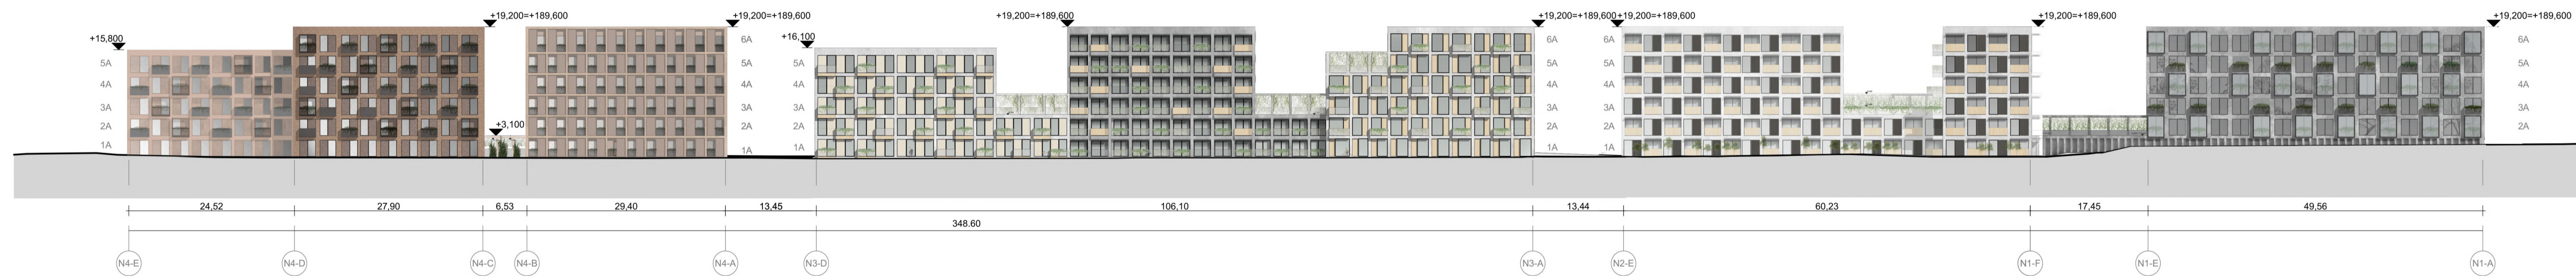

RYTINĖ IŠKLOTINĖ


Projekto dalis	
Parašas	
Data	

0	2020-12-14	Projektiniai pasiūlymai		
LAIDA	IŠLEIDIMO DATA	LAIDOS STATUSAS, KEITIMO PRIEŽASTIS (JEI TAIKOMA)		
KVAL. PATV. DOK. NR.		UAB „Cloud Architektai“ Konstitucijos pr. 21B, Quadrum South, 6 aukštas JK, 303231136 Tel. +37068720457 info@cloudarchitektai.lt	STATINIO PROJEKTO PAVADINIMAS DAUGIABUČIŲ GYVENAMŲJŲ PASTATŲ(6.3) TALINO G., VILNIUJE, STATYBOS PROJEKTAS	
A2122	SPV	A. Dagelis	STATINIO NUMERIS IR PAVADINIMAS	
A2122	PDV	A. Dagelis	Daugiabučiai gyvenamieji pastatai (6.3)	
	Arch.	Andrius Vilčinskis	DOKUMENTO PAVADINIMAS	
	Arch.	Vaida Šulskutė	Gatvių išklotinės M1:500, 1:5,00, 1:5	
LT	STATYTOJAS	UAB "Teratus"	DOKUMENTO ŽYMUO	LAPAS LAPŲ
			CL-TA-20-PP_SA_NS	1 1

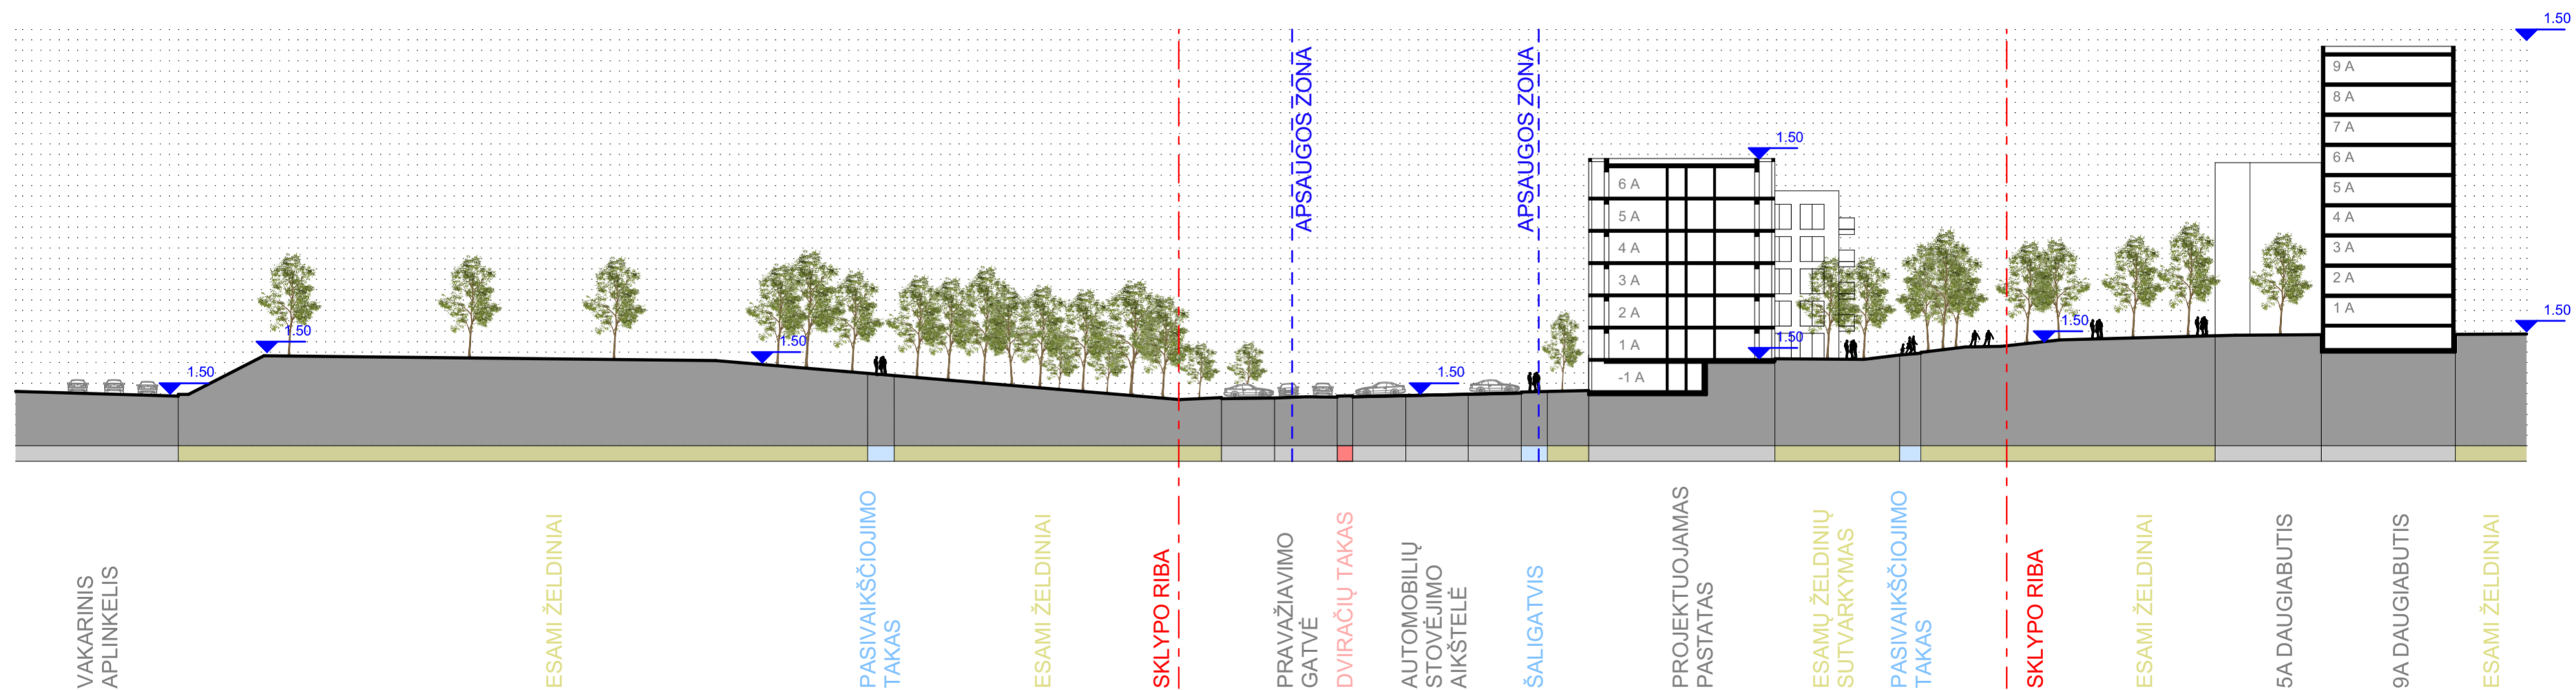

SKERSINIS PJŪVIS SP 1-1

Projekto dalis	
V. Pavardė	
Parašas	
Data	

0	2/5/2021	Projektiniai pasiūlymai	
LAIDA	IŠLEIDIMO DATA	LAIDOS STATUSAS. KEITIMO PRIEŽASTIS (JEI TAIKOMA)	
KVAL. PATV. DOK. NR.		UAB „Cloud Architektai“ Konstitucijos pr. 21B, Quadrum South, 6 aukštas j.k. 303231136, Tel. +37068790457 info@cloudarchitektai.lt	STATINIO PROJEKTO PAVADINIMAS
			DAUGIABUČIŲ GYVENAMŲJŲ PASTATŲ(6.3) TALINO G., VILNIUJE, STATYBOS PROJEKTAS
A2122	SPV	A. Dagelis	STATINIO NUMERIS IR PAVADINIMAS
A2122	PDV	A. Dagelis	Daugiabučiai gyvenamieji pastatai (6.3)
	Arch.	Andrius Vilčinskas	DOKUMENTO PAVADINIMAS
	Arch.	Vaida Šulskutė	SKERSINIS PJŪVIS 1-1 M1:500
LT	STATYTOJAS	DOKUMENTO ŽYMUO	
	UAB "Teratus"	CL-TA-20-PP_SA_N6	LAPAS LAPŲ
			1 1















