

PAGRINDINIAI RODIKLIAI:


Sklypo plotas:	4904 m ²
Sklypo užstatymo plotas:	1368.21 m ²
Sklypo užstatymo tankis:	27.89 %
Sklypo užstatymo intensyvumas:	38.42 %
Automobilių stovėjimo vietų skaičius:	51 vnt. +2 ŽŪ

PASTATO RODIKLIAI:

Bendras plotas:	1884.94 m ²
Naudingas plotas:	1005.81 m ²
Aukštų skaičius:	2 vnt.
Tūris:	11300 m ³
Aukštis (nuo grunto lygio):	8.3 m

- SUTARTINIAI ŽYMĖJIMAI:**
- 1 Projektuojamas paslaugų paskirtiespastatas
 - ▶ Įėjimai į pastatą
 - ▶ Įvažiavimai į pastatą
 - ▶ Veja
 - ▶ Įvažiavimas iš Ateities g.
 - Sklypo riba

Atestato Nr.	LAVA projects	"Lavos projektai", MB tel. 8 619 19201	Statinsys:	Paslaugų paskirties pastato Ateities g. 8, Dainų k., Šiaulių r., STATYBOS PROJEKTINIAI PASIŪLYMAI		
A2136	PV	K. Murauskas	2021	Adresas:	Ateities g. 8, Dainų k., Šiaulių r.	
Etapas	Arch	D. Počešiūnas	2021	Brėžinys:	SKLYPO PLANAS M 1:500	Laida 0
PP	Statytojas:	MB "Car Clinic"		Žymuo:	2021/02 - 22 - PP - A	Lapas Lapų

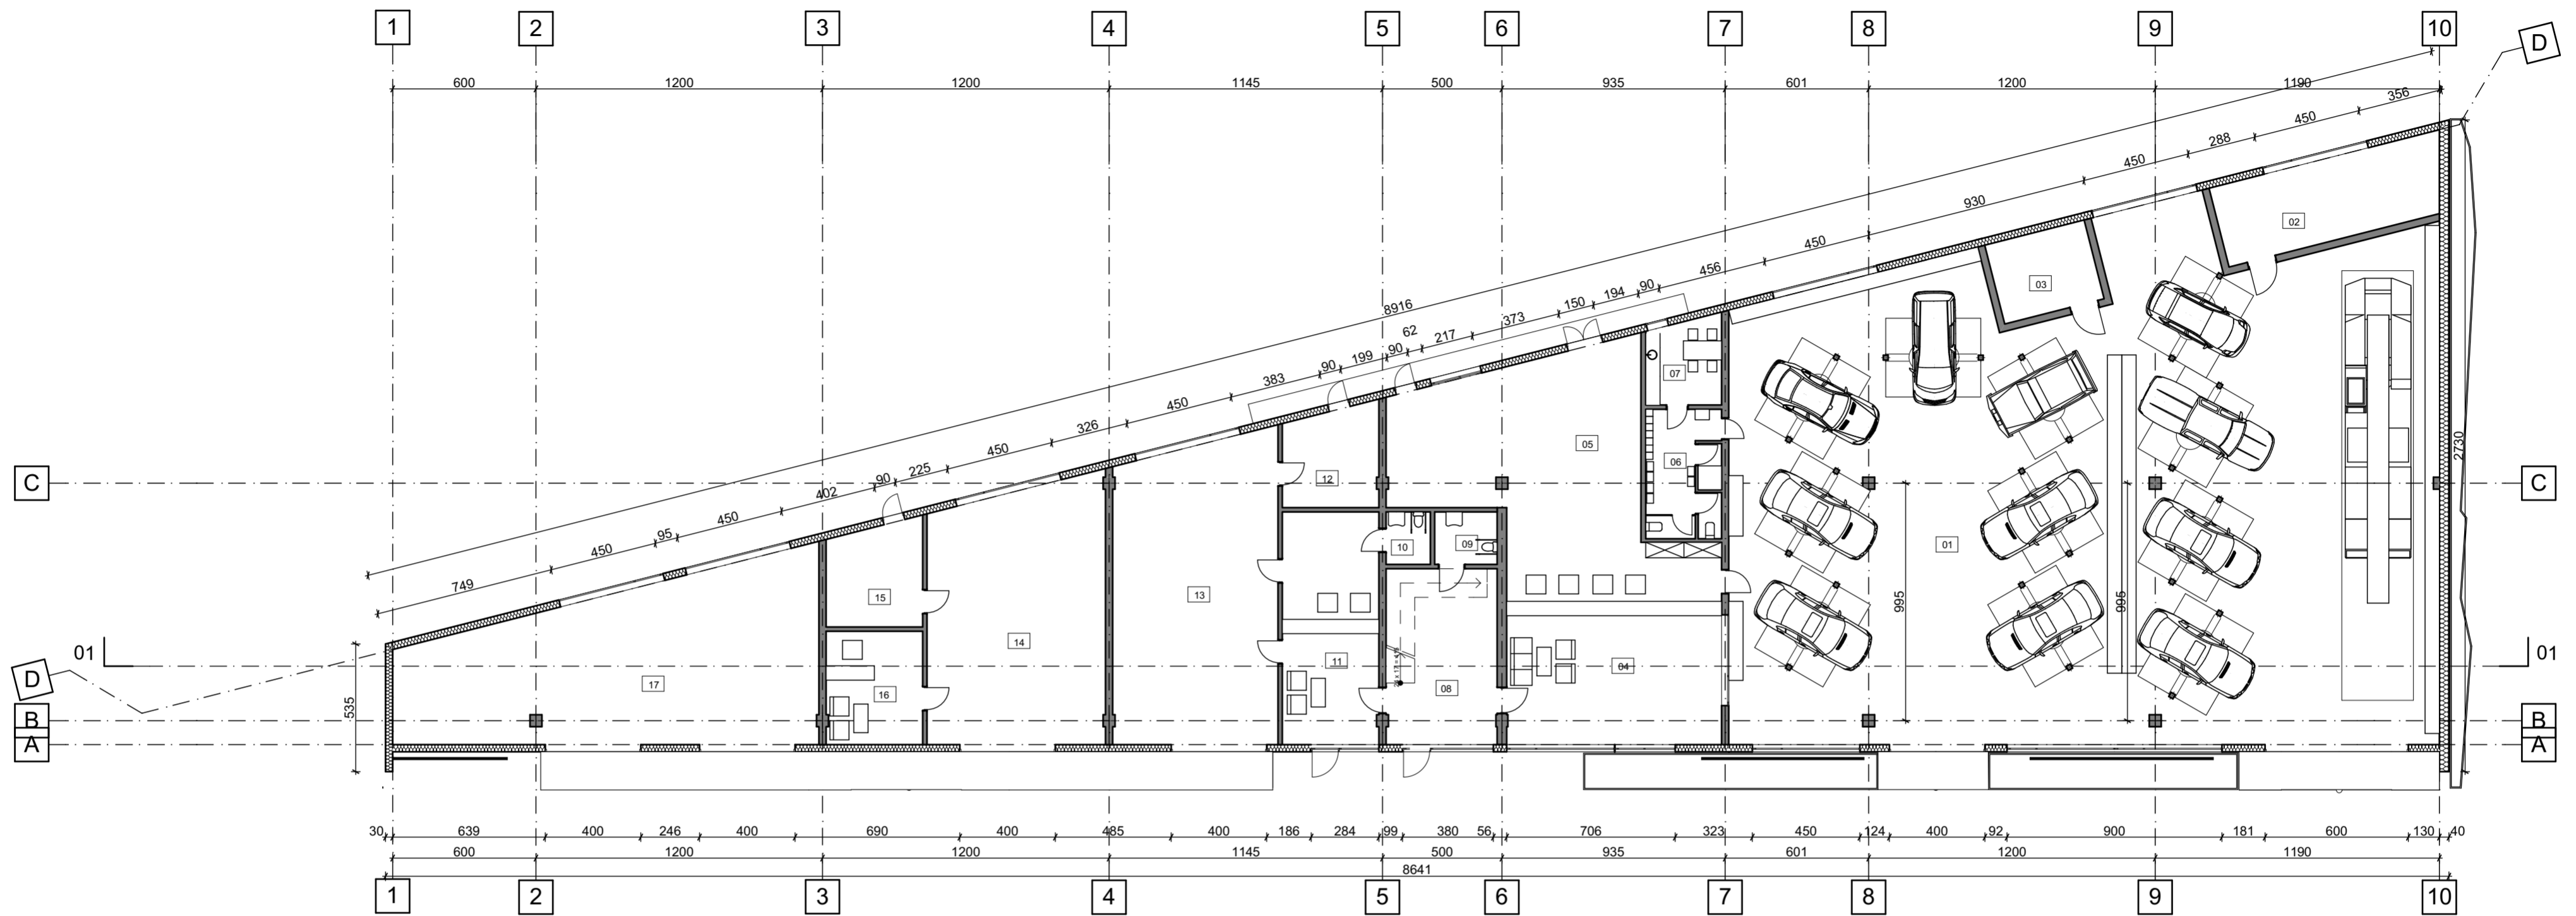


01	Garažas	599.65 m ²
02	Tech. pat.	32.65 m ²
03	Tech. pat.	14.85 m ²
04	Priimamasis	76.47 m ²
05	Paslaugų pat.	72.05 m ²
06	Buitinės pat.	17.40 m ²
07	Virtuvė	11.31 m ²
08	Holas	34.43 m ²
09	WC	5.75 m ²
10	WC	4.08 m ²
11	Priimamasis	39.63 m ²
12	Buitinės pat.	16.60 m ²
13	Paslaugos	86.65 m ²
14	Paslaugos	79.45 m ²
15	Buitinės pat.	17.08 m ²
16	Priimamasis	19.79 m ²
17	Paslaugos	112.87 m ²


VISO 1a: 1240,70 m²

201	Holas	80.11 m ²
202	Kabinetas	21.84 m ²
203	Kabinetas	29.51 m ²
204	Kabinetas	58.11 m ²
205	Kabinetas	46.33 m ²
206	Kabinetas	59.13 m ²
207	Kabinetas	49.01 m ²
208	Kabinetas	45.59 m ²
209	Kabinetas	39.83 m ²
210	Kabinetas	111.47 m ²
211	Koridorius	61.50 m ²
212	WC	3.99 m ²
213	WC	2.66 m ²
214	Tech. patalpa	32.65 m ²

VISO 2a: 643,73 m²

VISO:
 Bendras plotas: 1884.43 m²
 Pagalbinis plotas: 141.65 m²
 Pagrindinis plotas: 1742.78 m²

Atestato Nr.	 <small>"LAVOS projektai", MB tel. 8 619 19201</small>			Statinys:	
				Paslaugų paskirties pastato Ateities g. 8, Dainių k., Šiaulių r., STATYBOS PROJEKTINIAI PASIŪLYMAI	
A2136	PV	K. Murauskas	2021	Adresas: Ateities g. 8, Dainių k., Šiaulių r.	
	Arch	D. Počešiūnas	2021	Brėžinys: I aukšto planas	
Etapas	Statytojas: MB "Car Clinic"			Žymuo: 2021/02 - 22 - PP - A	
	PP				Lapas 1

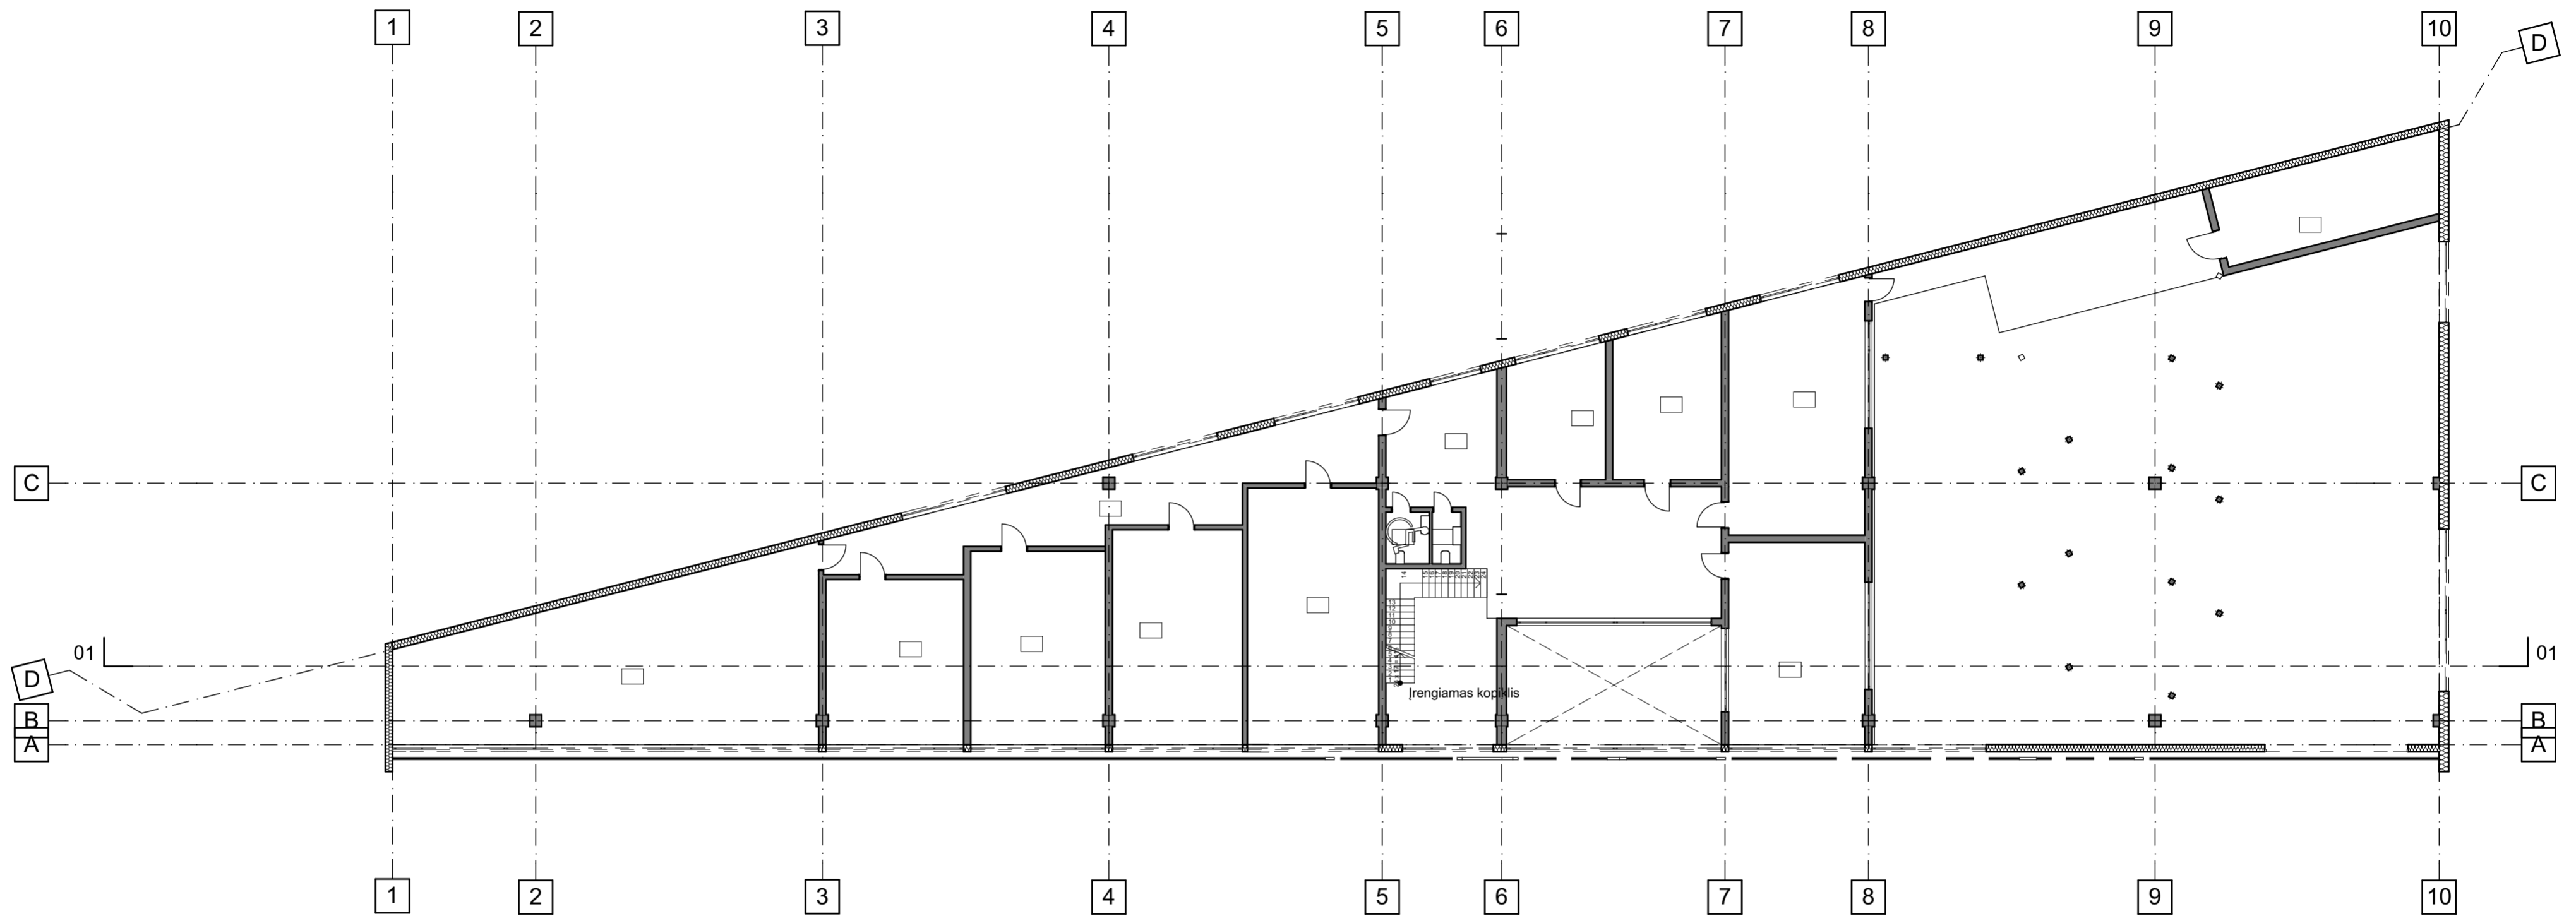


01	Garažas	599.65 m ²
02	Tech. pat.	32.65 m ²
03	Tech. pat.	14.85 m ²
04	Primamasis	76.47 m ²
05	Paslaugu pat.	72.05 m ²
06	Buitines pat.	17.40 m ²
07	Virtuve	11.31 m ²
08	Holas	34.43 m ²
09	WC	5.75 m ²
10	WC	4.08 m ²
11	Primamasis	39.63 m ²
12	Buitines pat.	16.60 m ²
13	Paslaugos	86.65 m ²
14	Paslaugos	79.45 m ²
15	Buitines pat.	17.08 m ²
16	Primamasis	19.79 m ²
17	Paslaugos	112.87 m ²


VISO 1a: 1240,70 m²

201	Holas	80.11 m ²
202	Kabinetas	21.84 m ²
203	Kabinetas	29.51 m ²
204	Kabinetas	58.11 m ²
205	Kabinetas	46.33 m ²
206	Kabinetas	59.13 m ²
207	Kabinetas	49.01 m ²
208	Kabinetas	45.59 m ²
209	Kabinetas	39.83 m ²
210	Kabinetas	111.47 m ²
211	Koridorius	61.50 m ²
212	WC	3.99 m ²
213	WC	2.66 m ²
214	Tech. patalpa	32.65 m ²

VISO 2a: 643,73 m²

VISO:
 Bendras plotas: 1884.43 m²
 Pagalbinis plotas: 141.65 m²
 Pagrindinis plotas: 1742.78 m²

Atestato Nr.	 <small>"LAVOS projektai", MB tel. 8 619 19201</small>			Statinys:		
				Paslaugų paskirties pastato Ateities g. 8, Dainų k., Šiaulių r., STATYBOS PROJEKTINGIAI PASIŪLYMAI		
A2136	PV	K. Murauskas	2021	Brėžinys:	Laida	
	Arch	D. Počešiūnas	2021	Il aukšto planas		
Etapas	Statytojas: MB "Car Clinic"			Žymuo: 2021/02 - 22 - PP - A	Lapas	Lapų
	PP				1	1

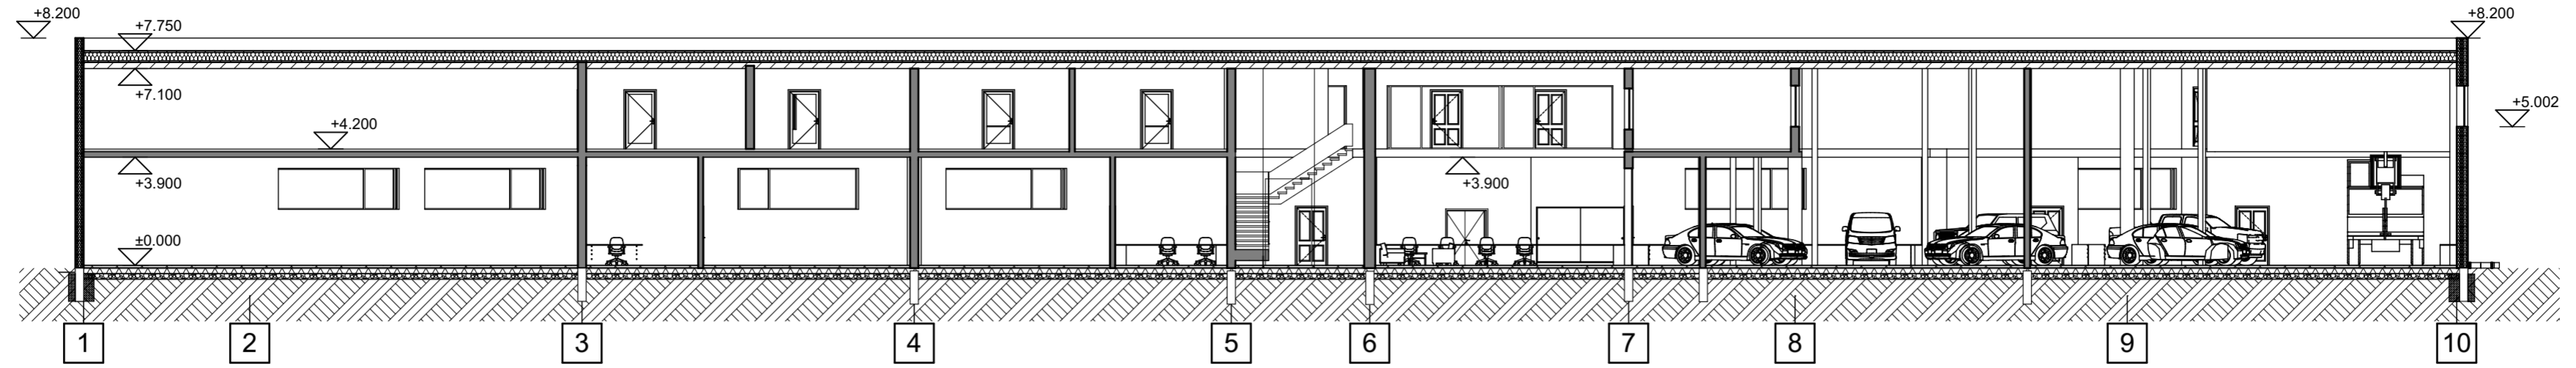


PJŪVIS 1-1 M 1 200




FASADAS 10-1 M 1 200



FASADAS 1-10 M 1 200

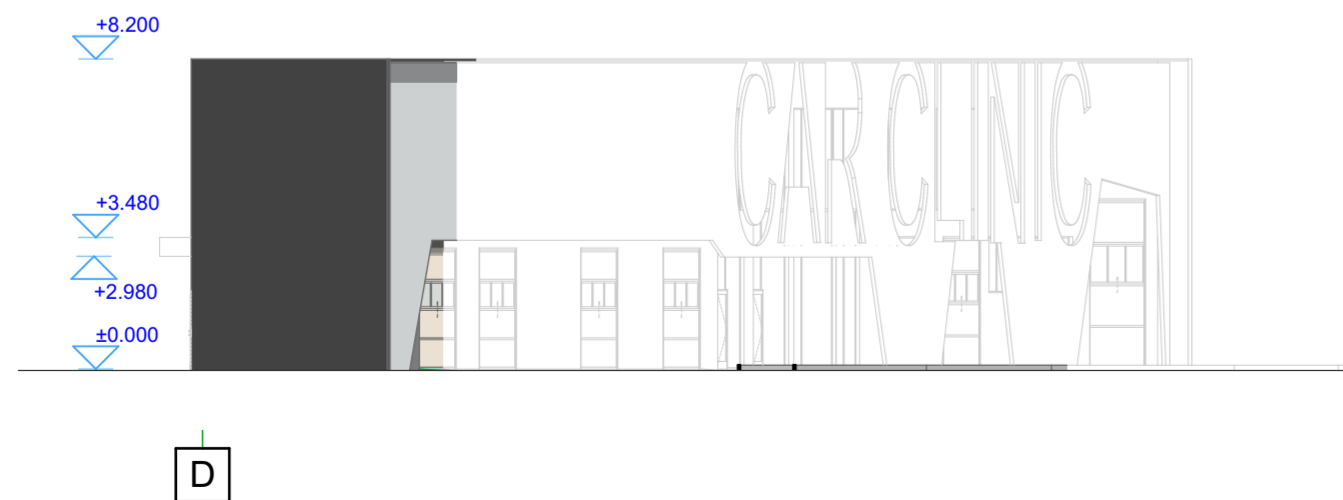


FASADAS M 1 200

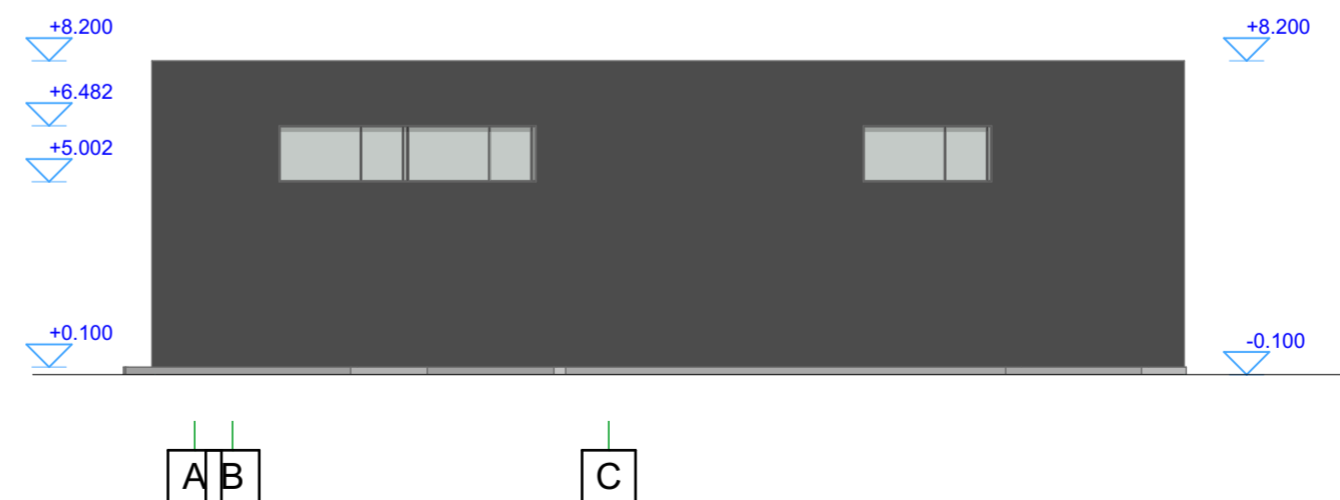
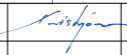


FASADAS M 1 200


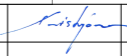
- SUTARTINIAI ŽYMĖJIMAI
- Perforuotas metalas, spalva tikslinama TP etape
 - Daugiasluksnė plokštė, spalva tikslinama TP etape

Atestato Nr.	 <small>"LAVOS projektai", MB tel. 8 619 19201</small>			Statiny:		
				Paslaugų paskirties pastato Ateities g. 8, Dainų k., Šiaulių r., STATYBOS PROJEKTIŲ PASIŪLYMAI		
A2136	PV	K. Murauskas	2021	Brėžinys:	FASADAI M 1 : 200	
	Arch	D. Počešiūnas	2021		PJŪVIS 1-1 M 1 : 200	
Etapas	Statytojas:			Žymuo:	Lapas	
PP	MB "Car Clinic"					2021/02 - 22 - PP - A
					1	1



Atestato Nr.	 <small>"Lavos projektai", MB tel. 8 619 19201</small>				Statiny:	Paslaugų paskirties pastato Ateities g. 8, Dainų k., Šiaulių r., STATYBOS PROJEKTINIAI PASIŪLYMAI	
					Adresas:	Ateities g. 8, Dainų k., Šiaulių r.	
A2136	PV	K. Murauskas		2021	Brėžinys:	VIZUALIZACIJOS	Laida
	Arch	D. Počešiūnas		2021			0
Etapas	Statytojas:				Žymuo:	Lapas	Lapų
PP	MB "Car Clinic"				2021/02 - 22 - PP - A		



Atestato Nr.				"Lavos projektai", MB tel. 8 619 19201	Statynys:	Paslaugų paskirties pastato Ateities g. 8, Dainų k., Šiaulių r., STATYBOS PROJEKTINIAI PASIŪLYMAI	
					Adresas:	Ateities g. 8, Dainų k., Šiaulių r.	
A2136	PV	K. Murauskas		2021	Brėžinys:	VIZUALIZACIJOS	Laida
	Arch	D. Počešiūnas		2021			0
Etapas	Statytojas:				Žymuo:	Lapas	Lapų
PP	MB "Car Clinic"						