


TOPOGRAFINIS PLANAS M 1:500

58/37 - 0375

58/37 - 0395

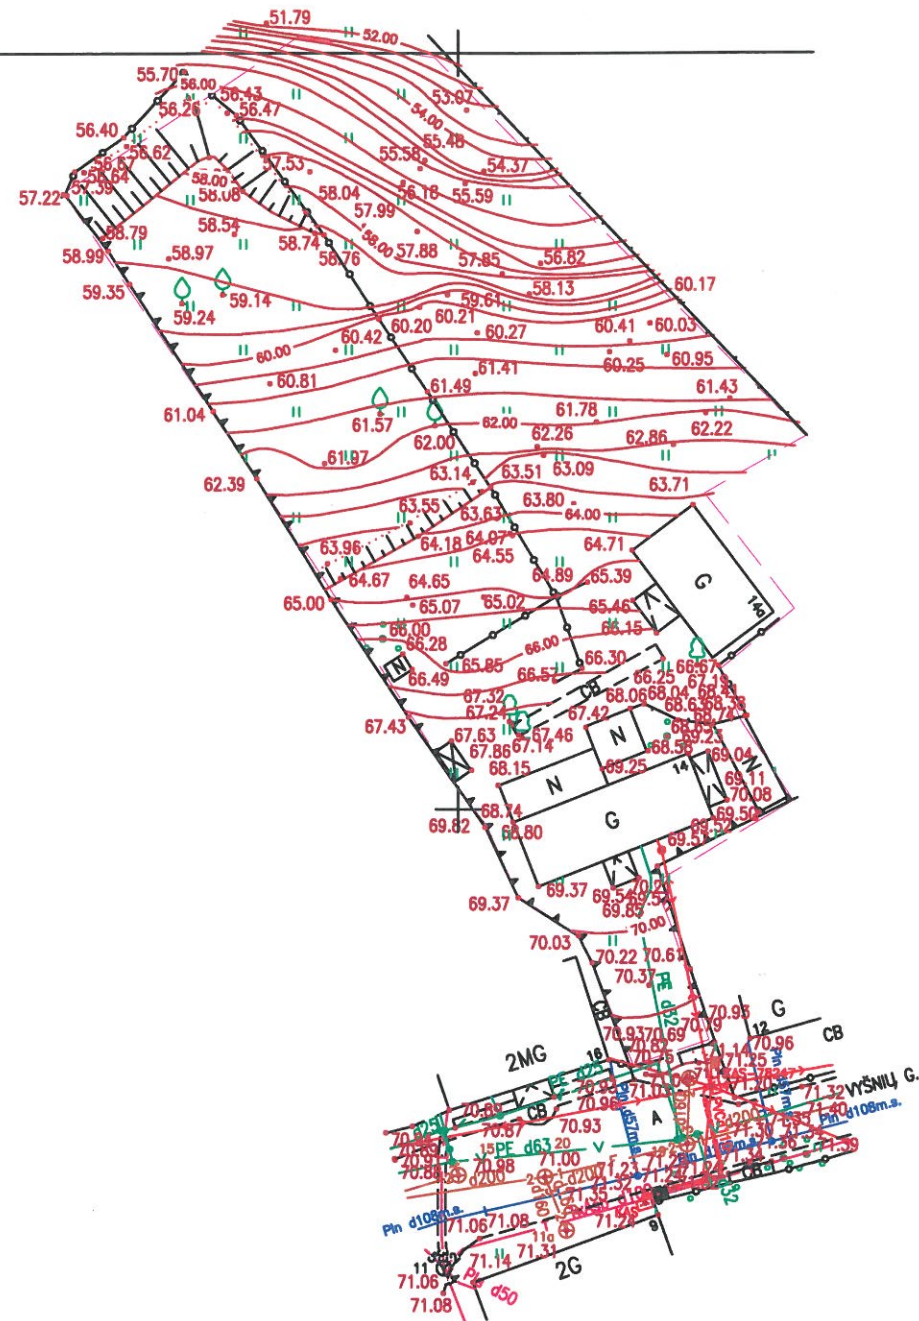


Objektas:	TOPD-19:20:1457	Vyšnių g.14, 14a, Kaunas.		
Koordinatų sistema – LKS–94		Aukščių sistema –LAS07		
J.Kučiausko j.i.	Kvalifikacijos pažymėjimo Nr. 1GKV-238			
	Vardas Pavarde	Parašas	Data	A.V.
	J.Kučiauskas		2020 02	



TOPOGRAFINIS PLANAS M 1:500

58/37 – 0375

58/37 – 0395

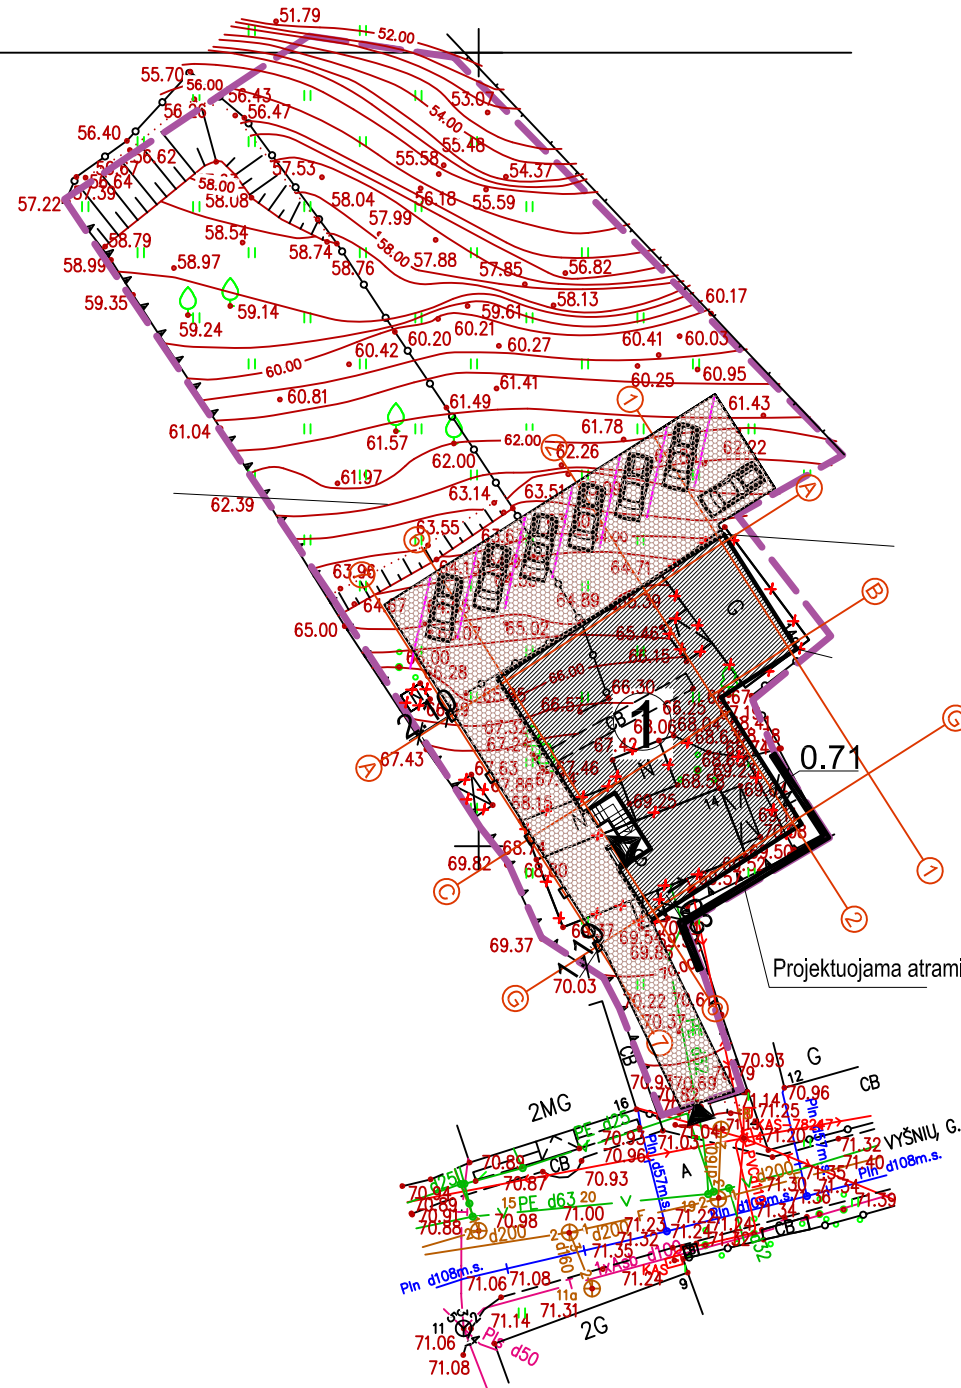

SUTARTINIAI ŽYMĖJIMAI

— ŽEMĖS SKLYPO RIBOS

① PROJEKTUOJAMAS PASTATAS

✚ GRIAUNAMOS ANTŽEMINĖS ESAMŲ STATINIŲ DALYS


▼ - PROJEKTUOJAMAS ĮĖJIMAS Į PASTATĄ

▼ - PROJEKTUOJAMAS ĮVAŽIAVIMAS Į SKLYPĄ

▨ PROJEKTUOJAMA BETONINIŲ TRINKELIŲ DANGA

±0.00=69.60 PROJEKTUOJAMA PIRMO AUKŠTO GRINDŲ ALTITUDĖ

Objektas:	TOPD-	Vyšnių g.14,14a, Kaunas.			
Koordinačių sistema – LKS–94			Aukščių sistema –LAS07		
J.Kučiausko i.į.	Kvalifikacijos pažymėjimo Nr. 1GKV–238				A.V.
	Vardas Pavarde		Parašas	Data	
				2020 02	
atestato Nr	TAURO KULIKAUSKO ĮMONĖ				Gyvenamų namų rekonstravimo projektas Vyšnių g. 14 Kaune keičiant paskirtį į svečių namų.
A434	PV	T.Kulikauskas	2020-09	PROJEKTINIAI PASIŪLYMAI SKLYPO PLANAS M 1 : 100	
A434	PDV	T.Kulikauskas	2020-09		
T. D. P.	STATYTOJAS: MB "PRINTIN"			05/20- TDP - PP - 04	Lapas
					Lapų
					1
					1

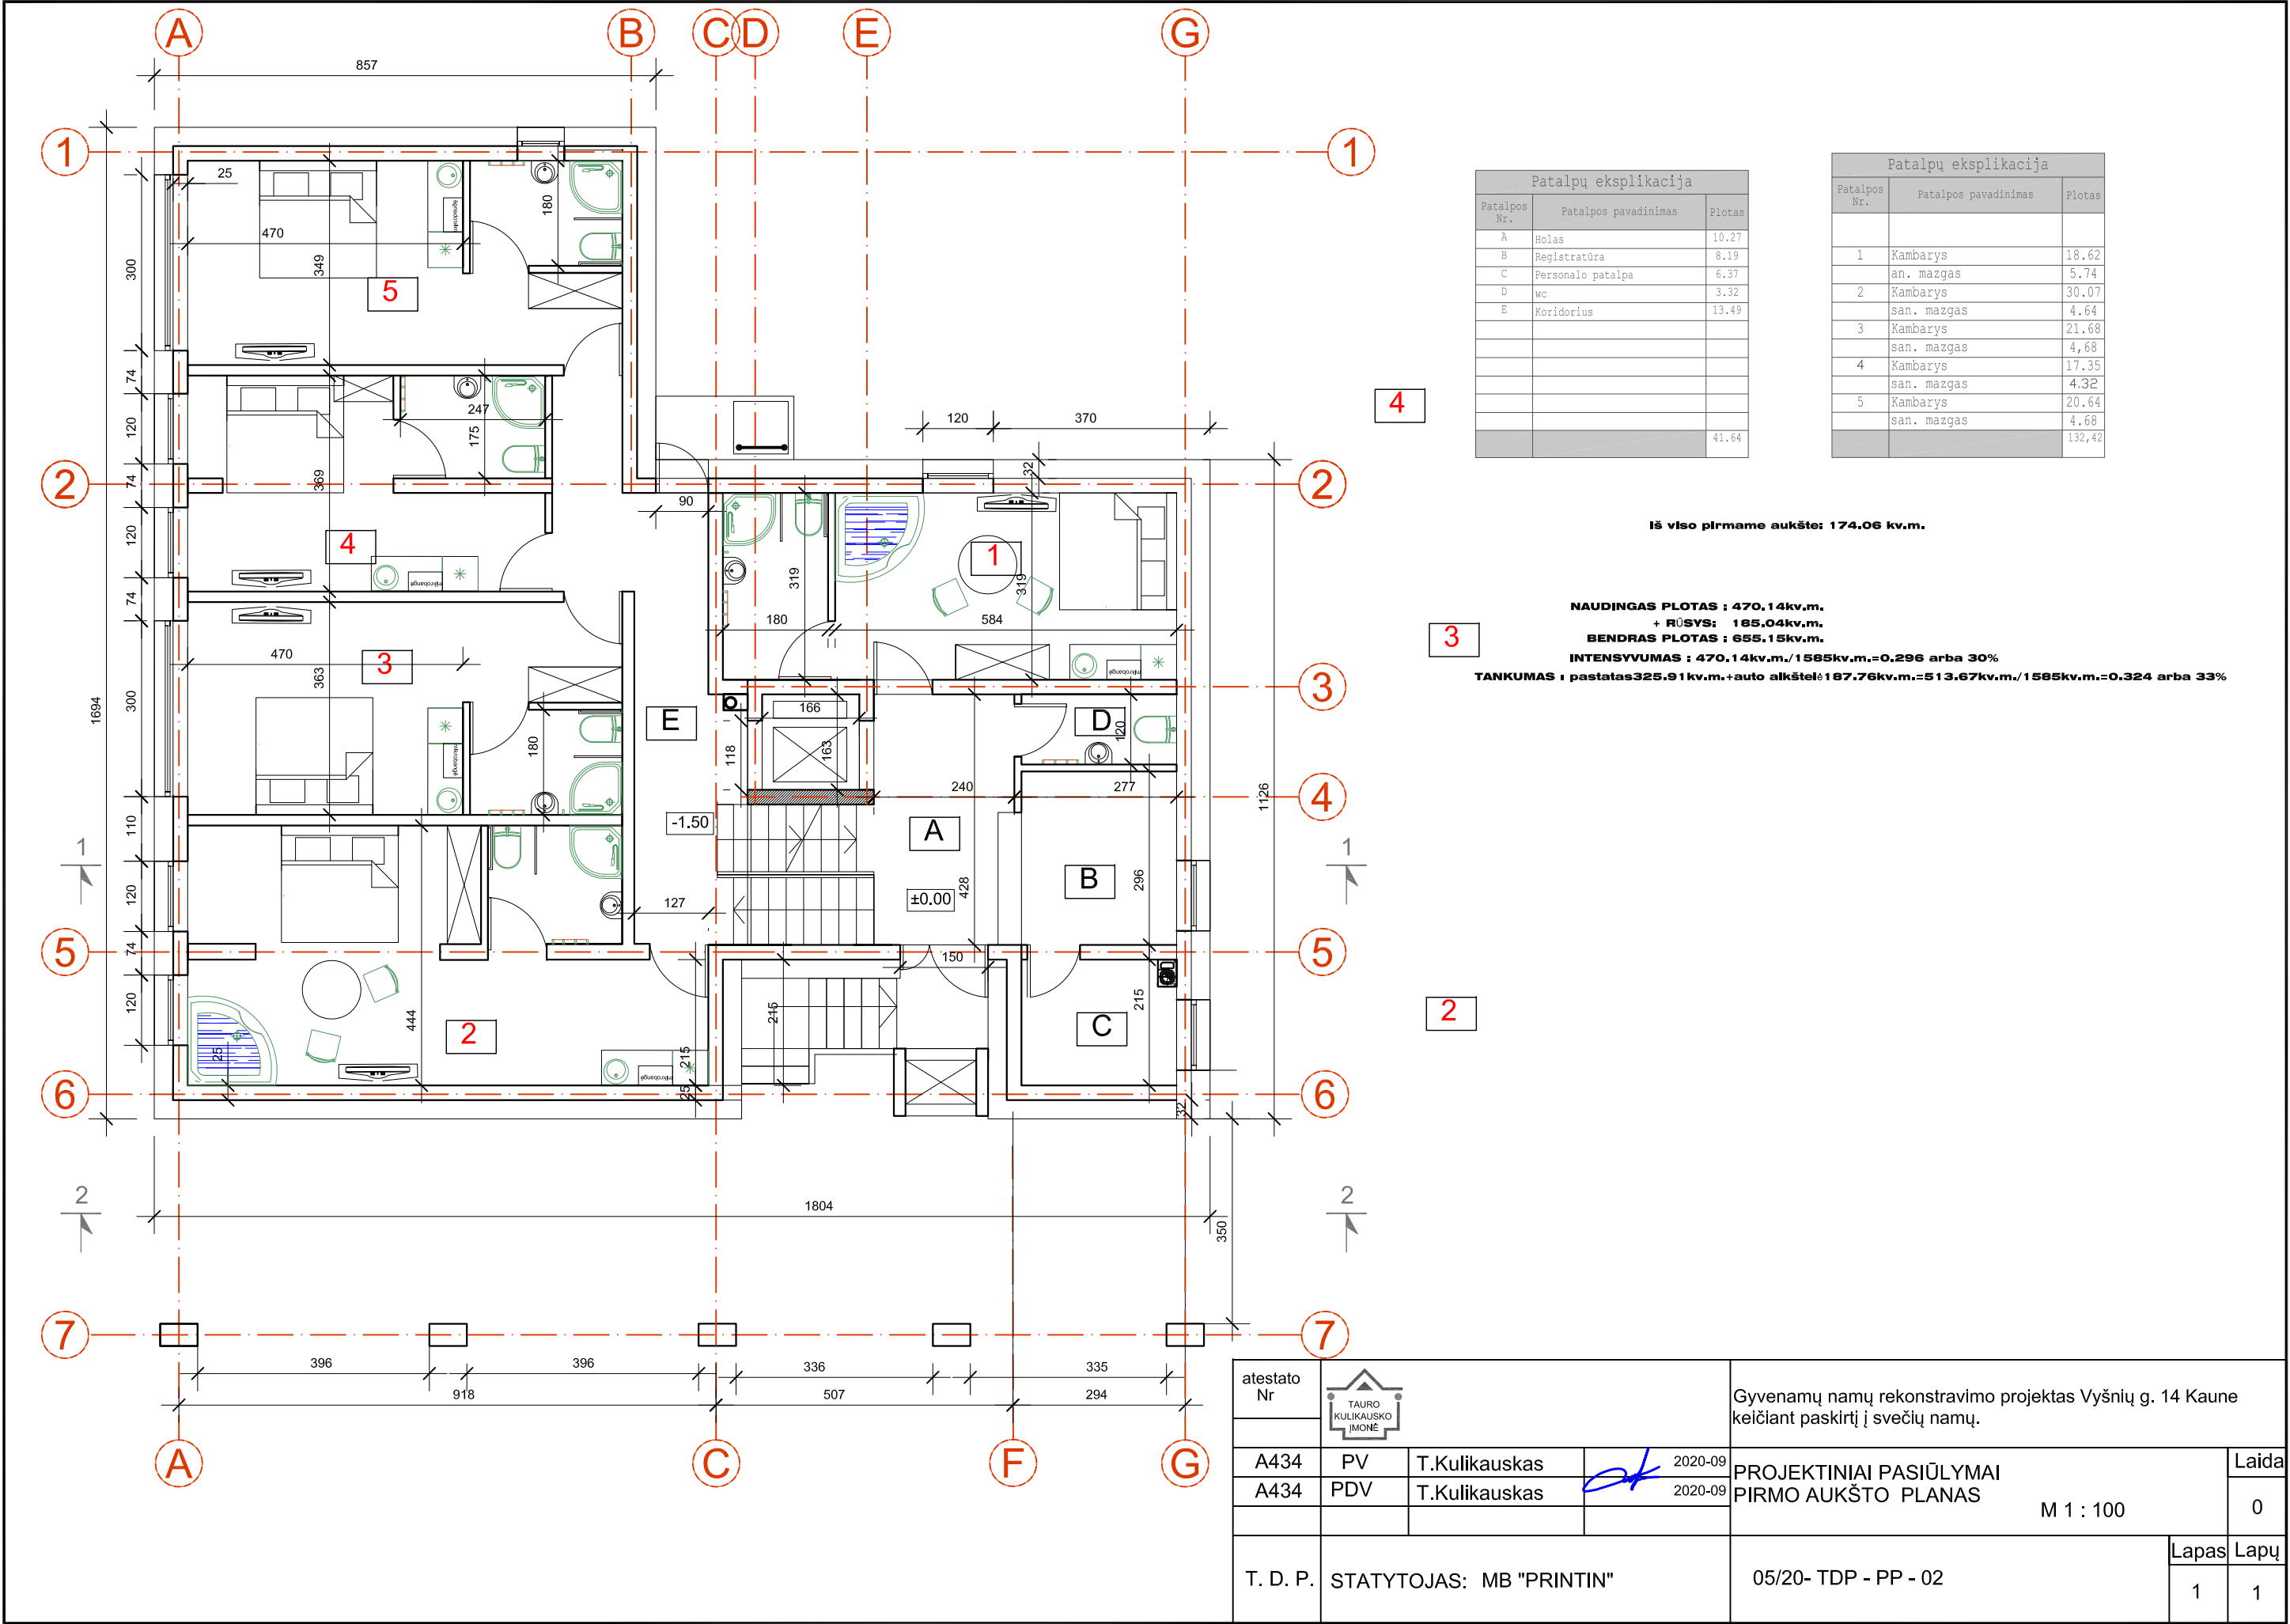


Patalpų eksplikacija		
Patalpos Nr.	Patalpos pavadinimas	Plotas
A	Holas	10.27
B	Registratūra	8.19
C	Personalo patalpa	6.37
D	wc	3.32
E	Koridorius	13.49
		41.64


Patalpų eksplikacija		
Patalpos Nr.	Patalpos pavadinimas	Plotas
1	Kambarys	18.62
	an. mazgas	5.74
2	Kambarys	30.07
	san. mazgas	4.64
3	Kambarys	21.68
	san. mazgas	4.68
4	Kambarys	17.35
	san. mazgas	4.32
5	Kambarys	20.64
	san. mazgas	4.68
		132.42

Iš viso pirmame aukšte: 174.06 kv.m.

NAUDINGAS PLOTAS : 470.14kv.m.
+ RŪŠYS: 185.04kv.m.
BENDRAS PLOTAS : 655.15kv.m.
INTENSYVUMAS : 470.14kv.m./1585kv.m.=0.296 arba 30%
TANKUMAS : pastatas325.91kv.m.+auto alkštelis187.76kv.m.=513.67kv.m./1585kv.m.=0.324 arba 33%


atestato Nr				Gyvenamų namų rekonstravimo projektas Vyšnių g. 14 Kaune keičiant paskirtį į svečių namų.				
A434	PV	T.Kulikauskas		2020-09	PROJEKTINIAI PASIŪLYMAI PIRMO AUKŠTO PLANAS M 1 : 100		Laida	
A434	PDV	T.Kulikauskas		2020-09			0	
T. D. P.	STATYTOJAS: MB "PRINTIN"			05/20- TDP - PP - 02			Lapas	Lapų
							1	1

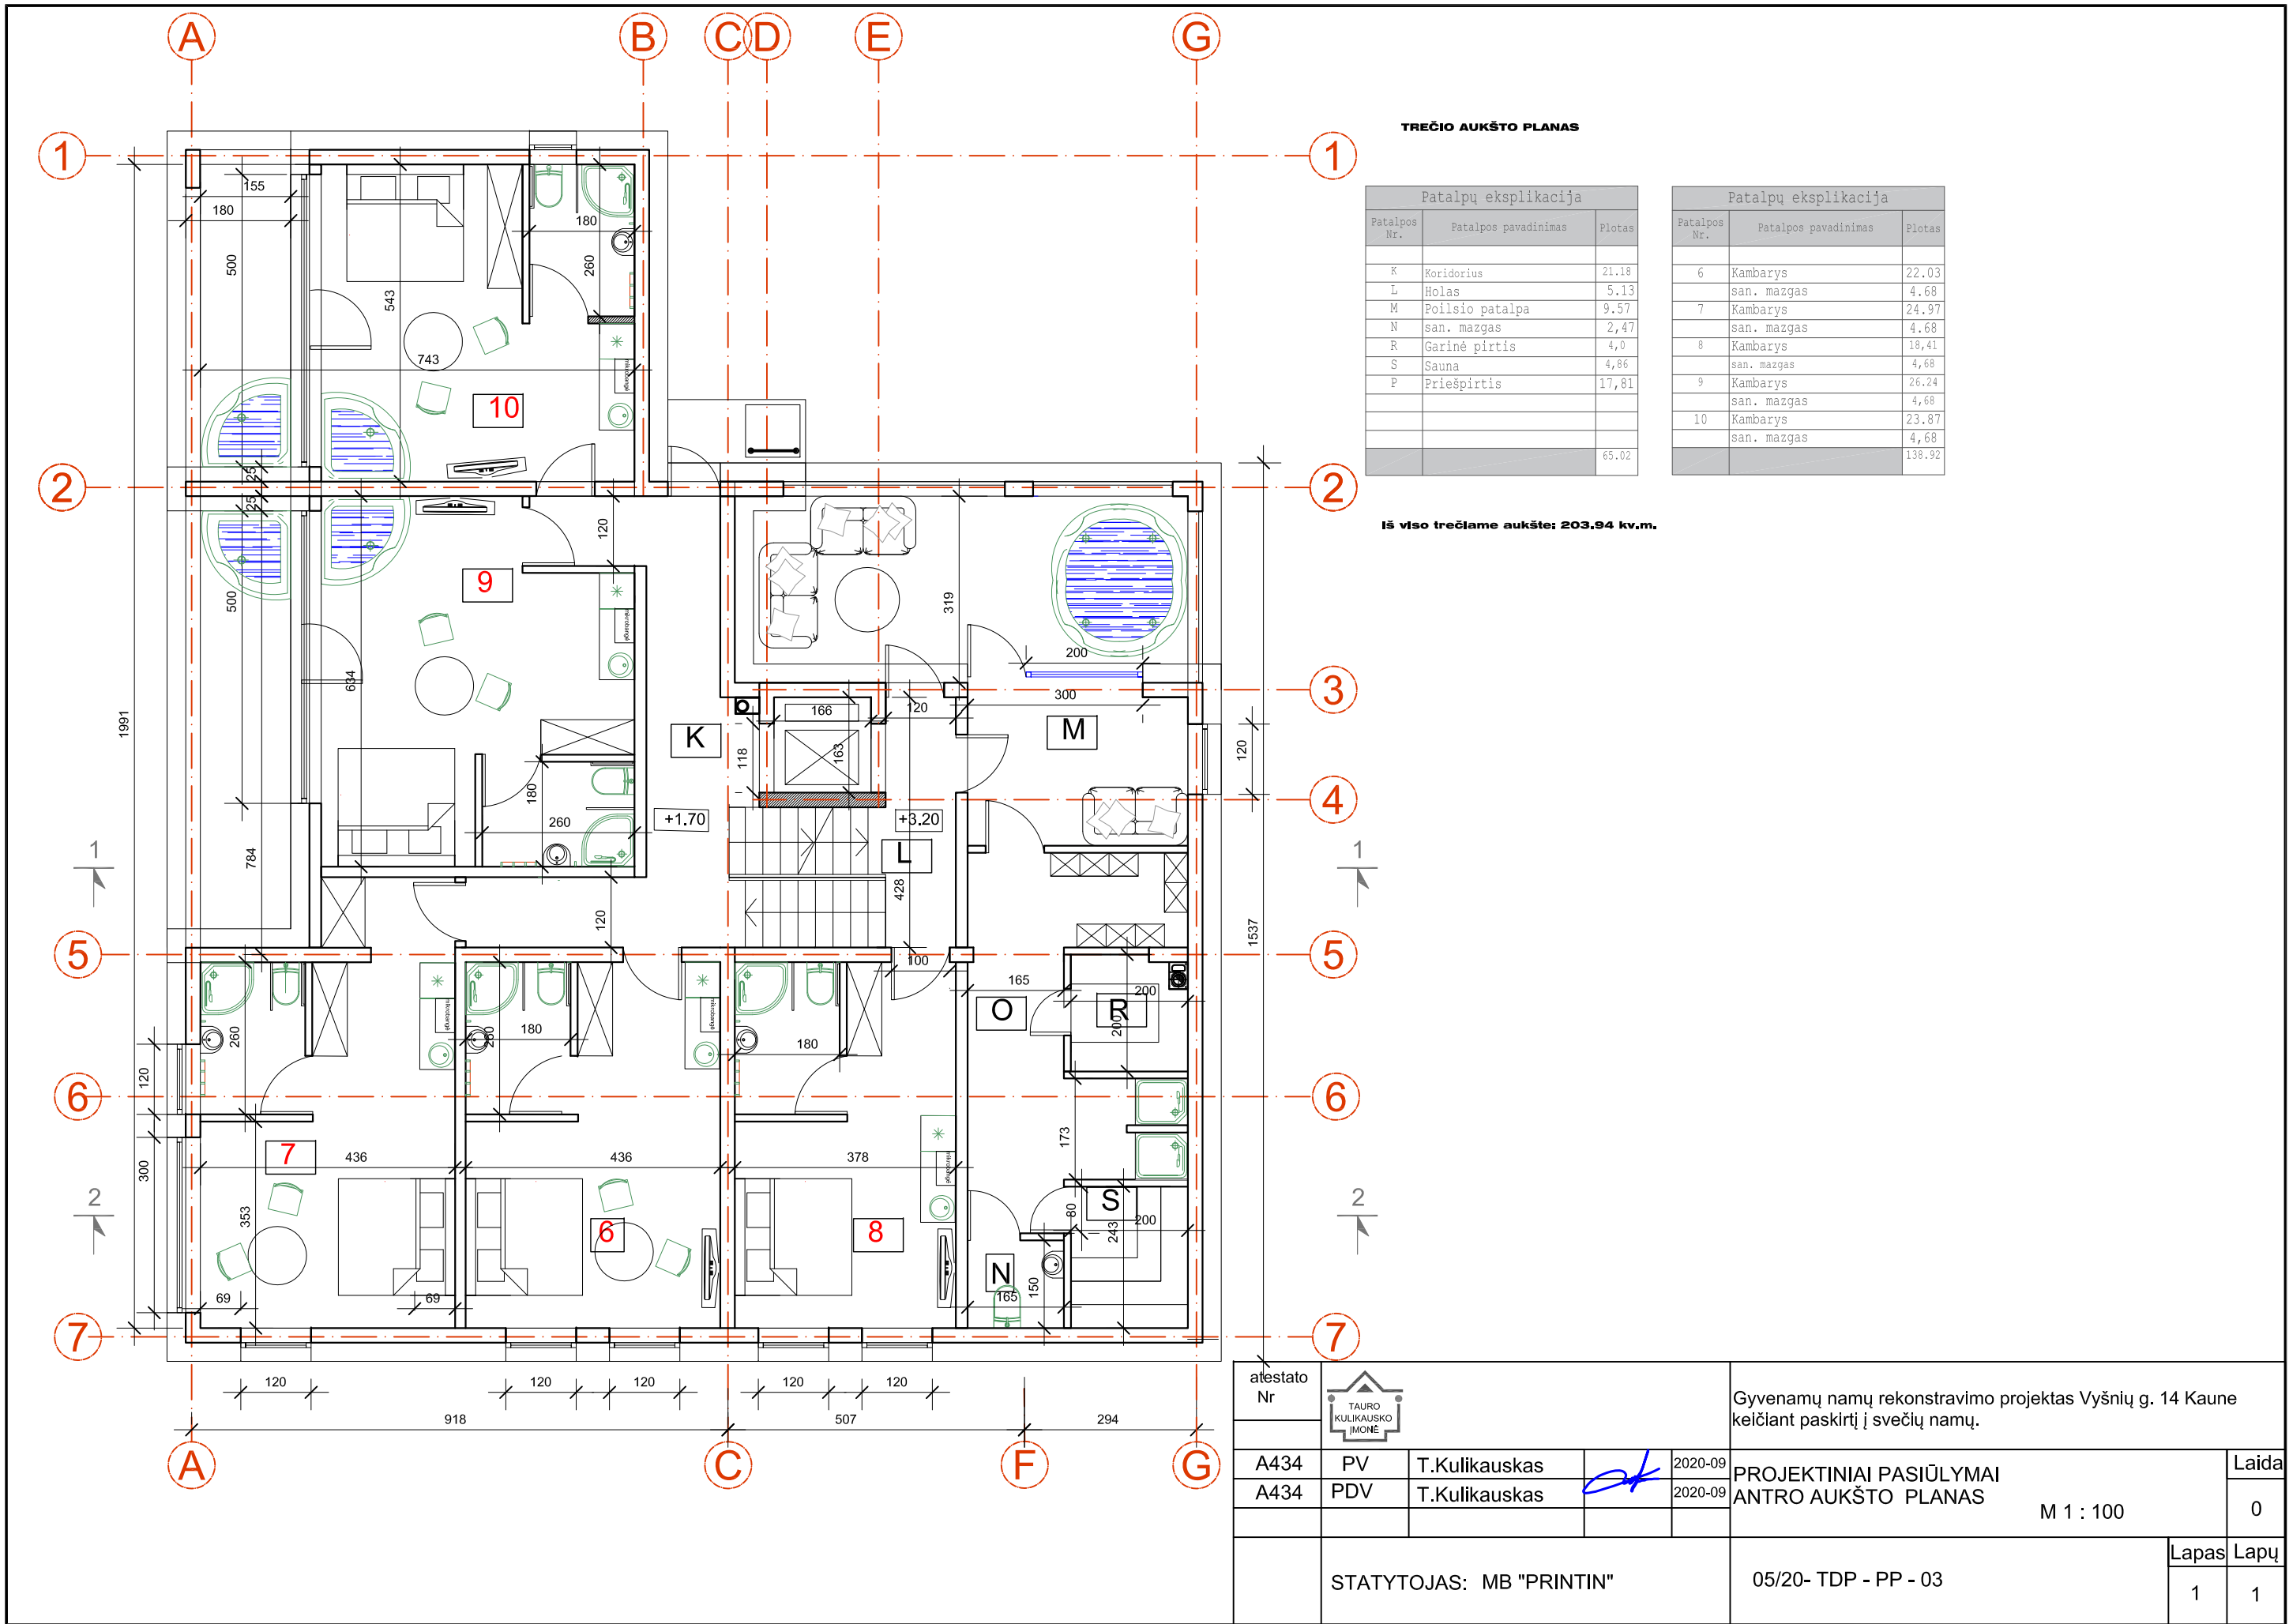

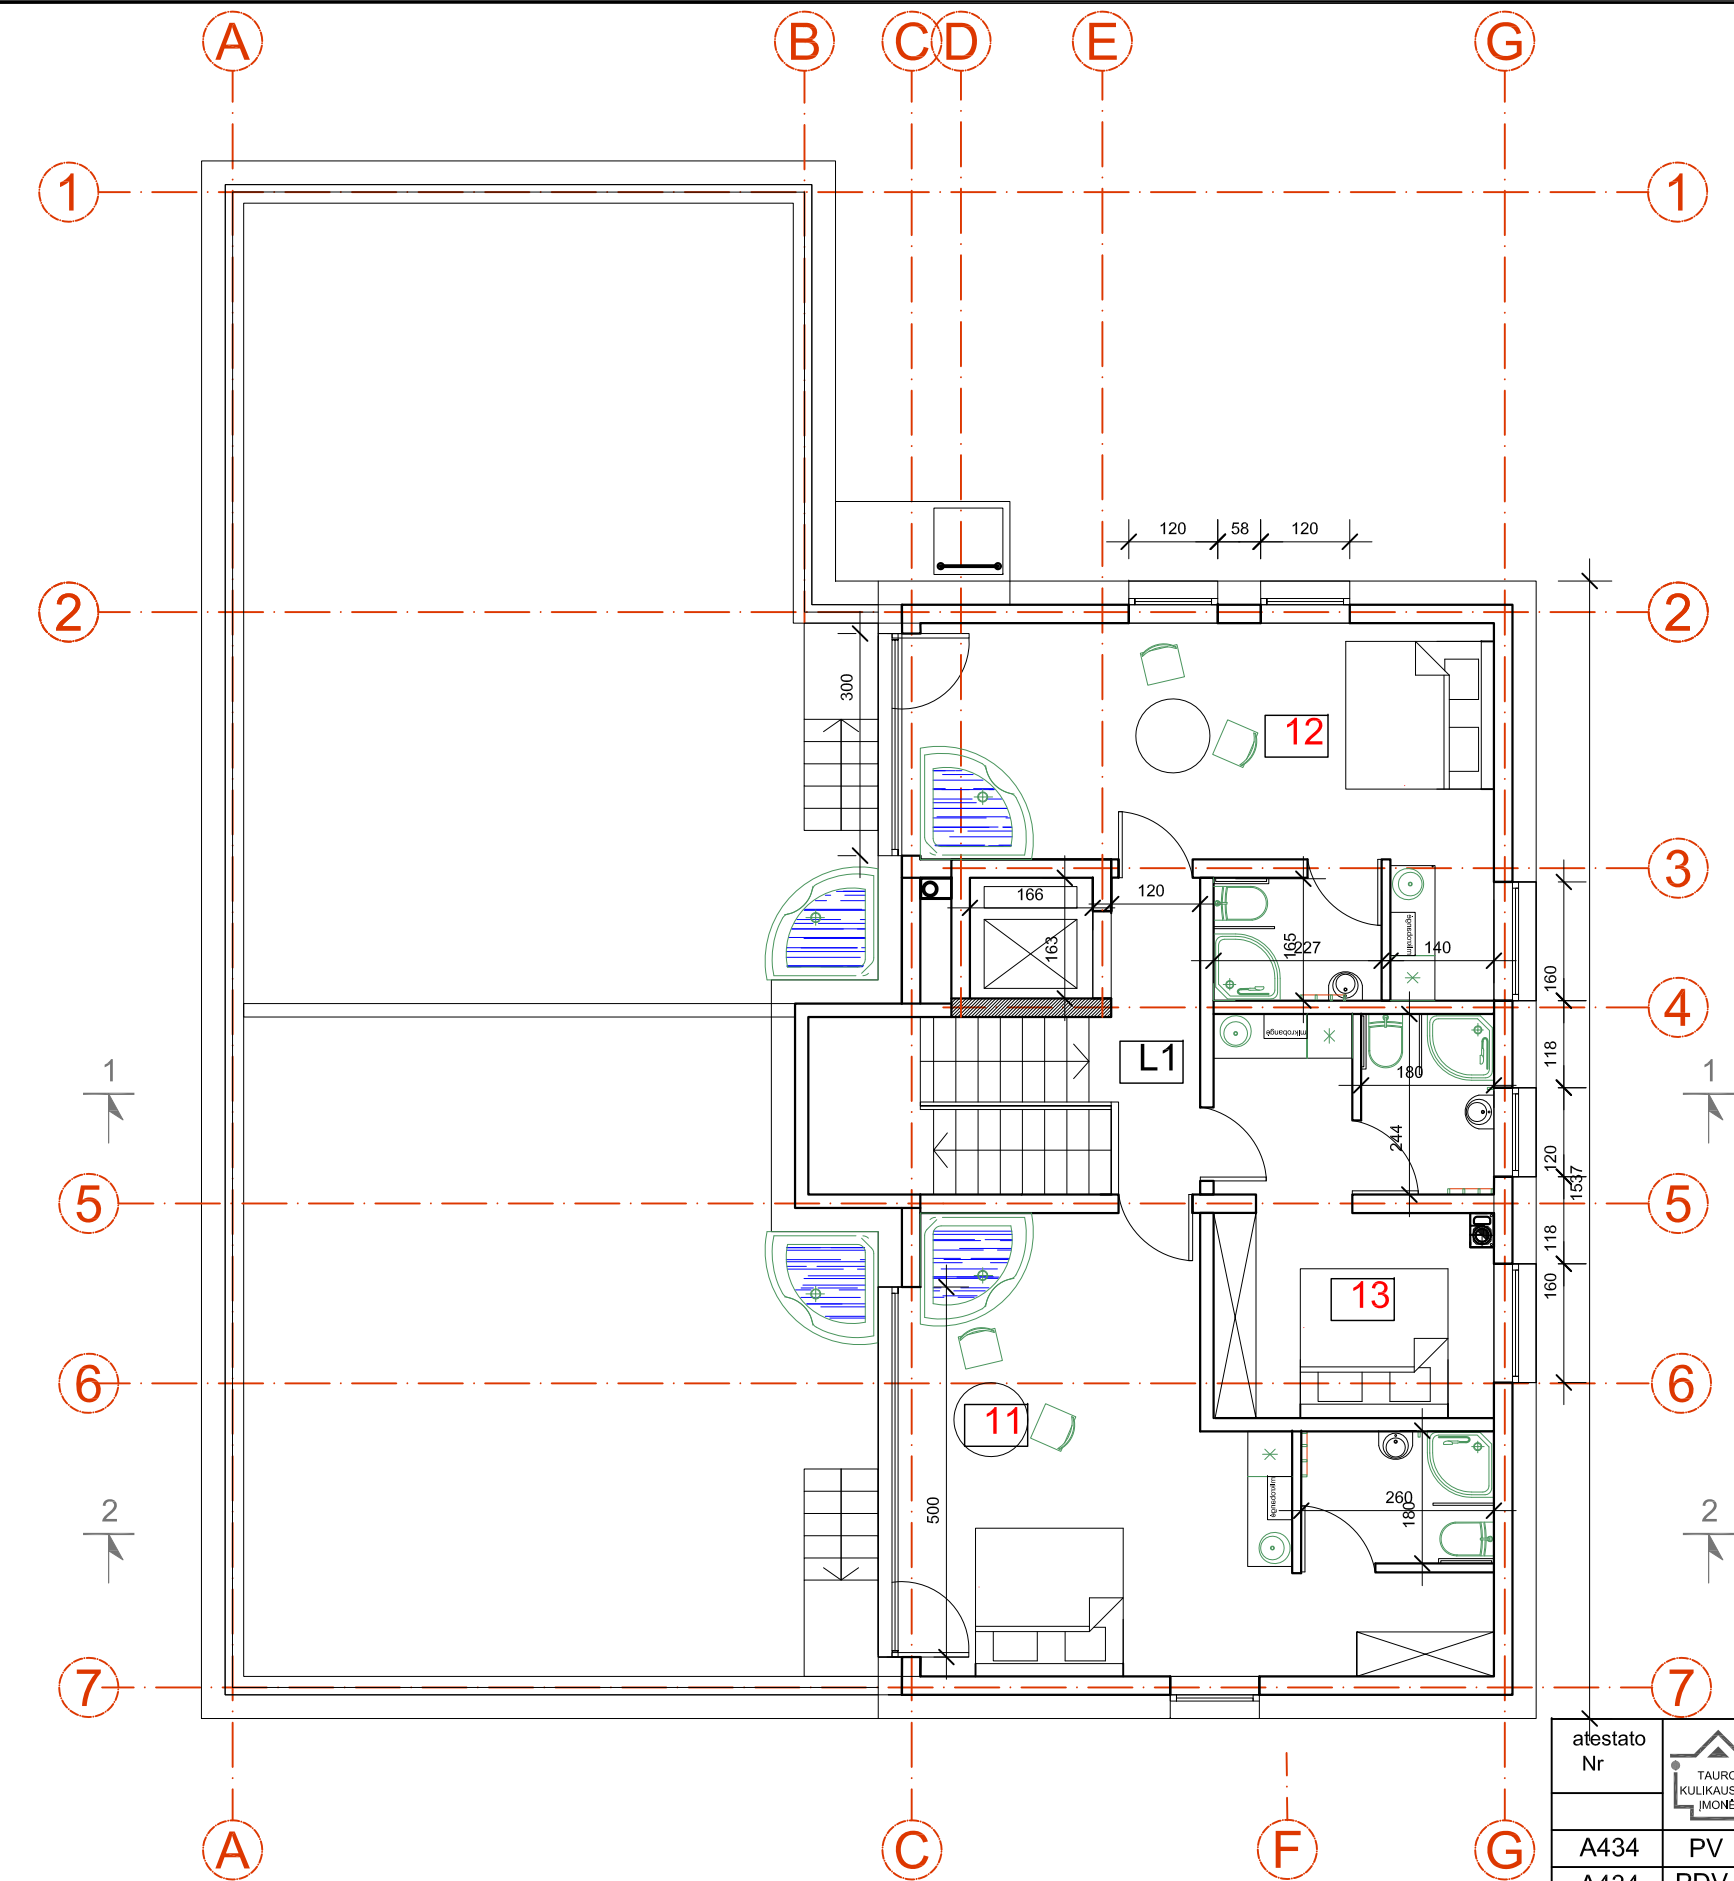


Patalpų eksplikacija		
Patalpos Nr.	Patalpos pavadinimas	Plotas
11	Kambarys	31.60
	san. mazgas	4.68
12	Kambarys	27.40
	san. mazgas	3.77
13	Kambarys	15.17
	san. mazgas	4.39
L1	Koridorius	5.13
		92.14


atestato Nr					Gyvenamų namų rekonstravimo projektas Vyšnių g. 14 Kaune keičiant paskirtį į svečių namų.					
A434	PV	T.Kulikauskas		2020-09	PROJEKTINIAI PASIŪLYMAI TREČIO AUKŠTO PLANAS M 1 : 100			Laida		
A434	PDV	T.Kulikauskas		2020-09				0		
T. D. P.	STATYTOJAS: MB "PRINTIN"				05/20- TDP - PP - 04			Lapas	Lapų	
									1	1

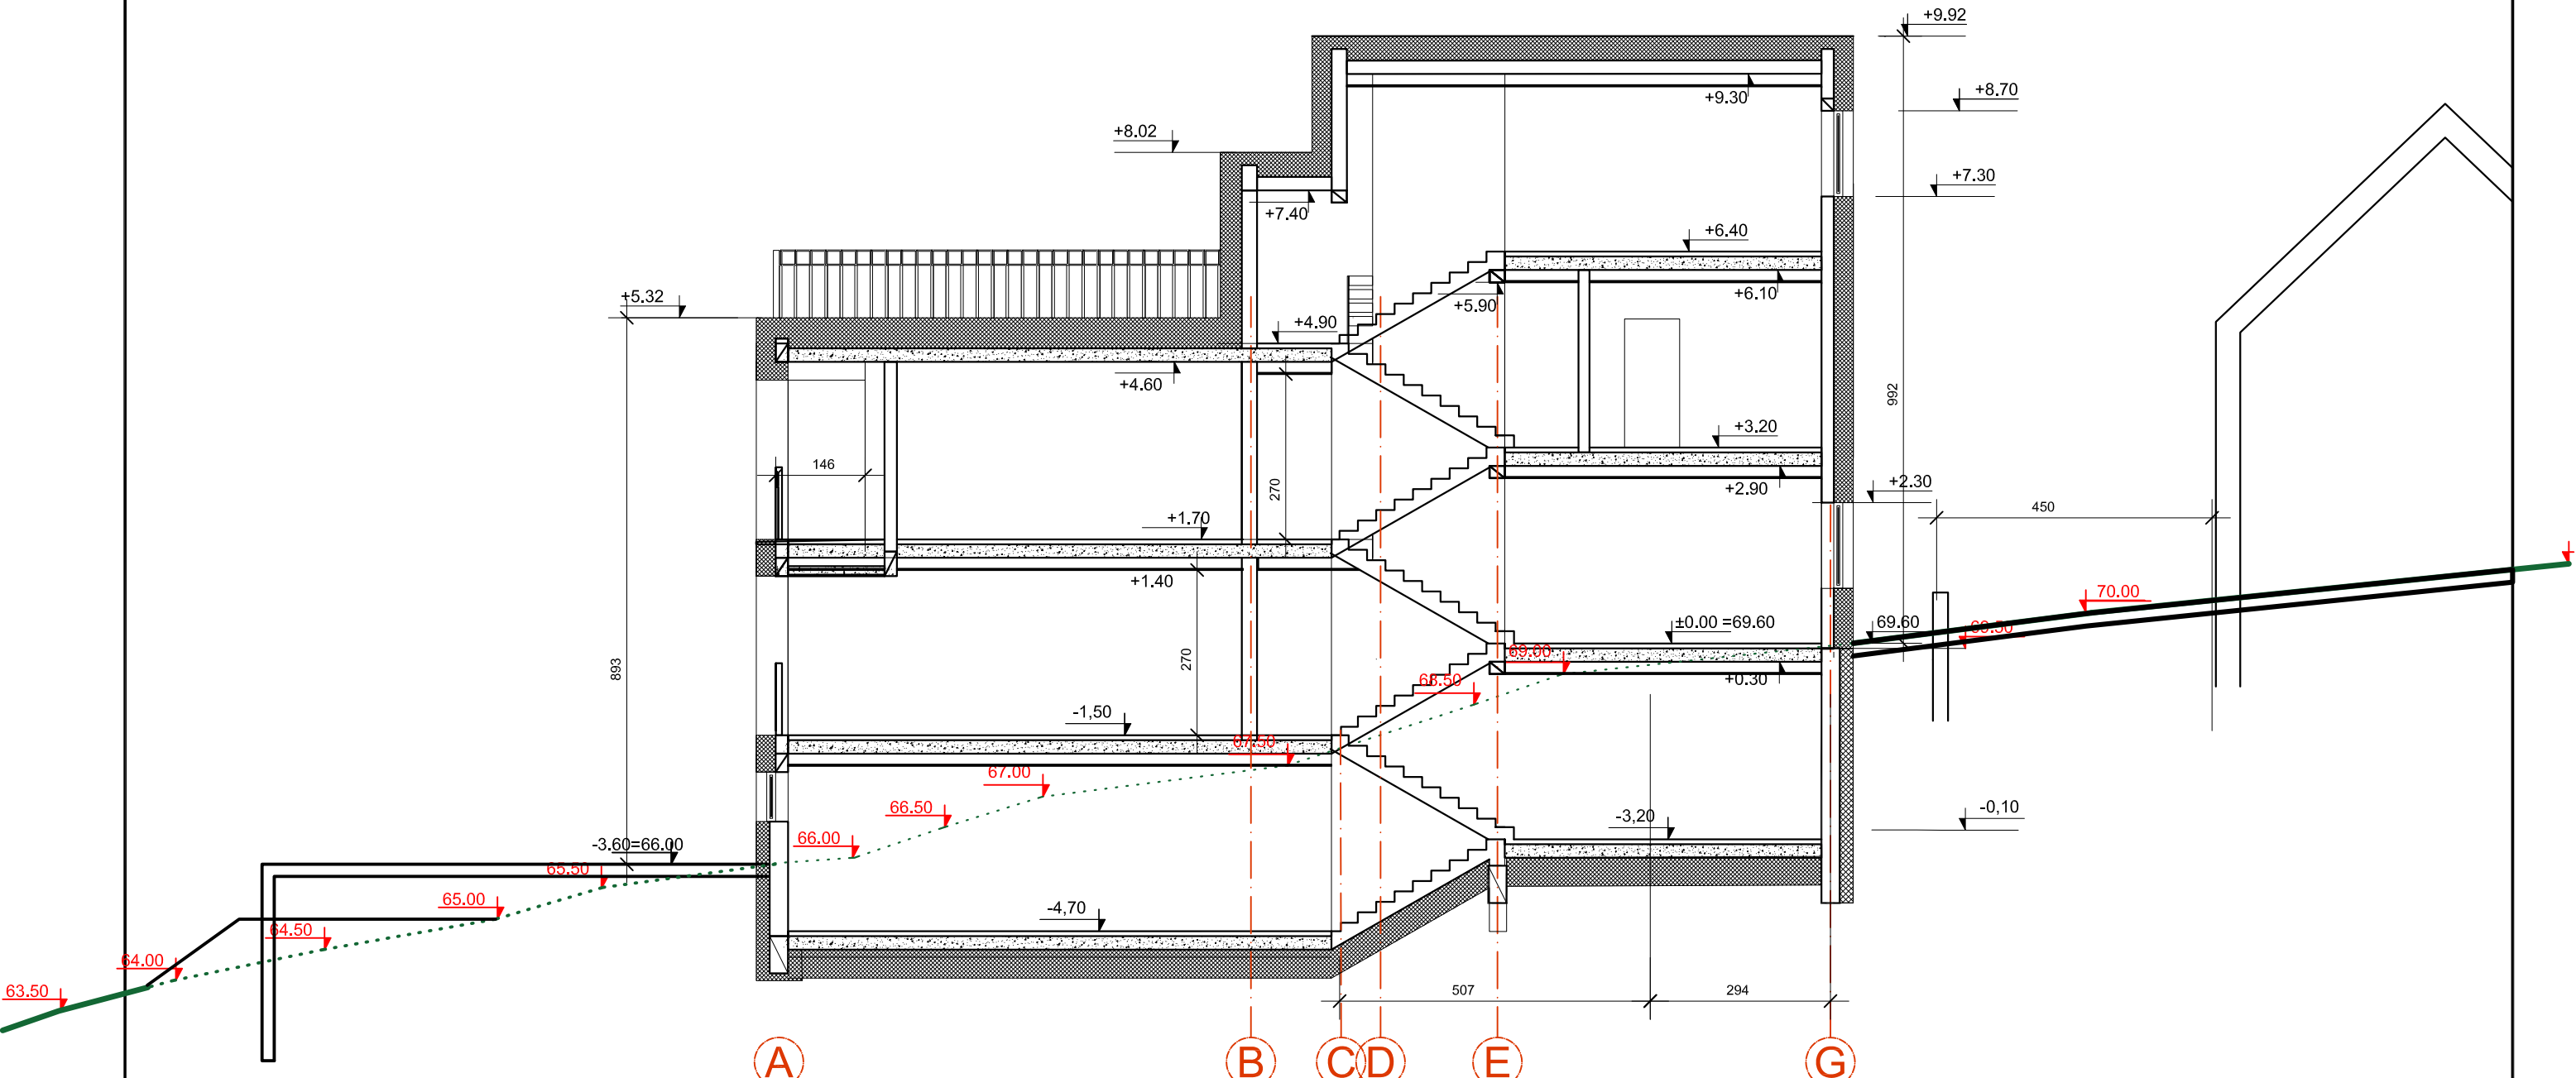

atestato Nr					Gyvenamų namų rekonstravimo projektas Vyšnių g. 14 Kaune keičiant paskirtį į svečių namų.					
A434	PV	T.Kulikauskas		2020-09	PROJEKTINIAI PASIŪLYMAI PJŪVIS 1-1 M 1 : 100			Laida		
A434	PDV	T.Kulikauskas		2020-09				0		
T. D. P.	STATYTOJAS: MB "PRINTIN"				05/20- TDP - PP - 05			Lapas	Lapų	
									1	1

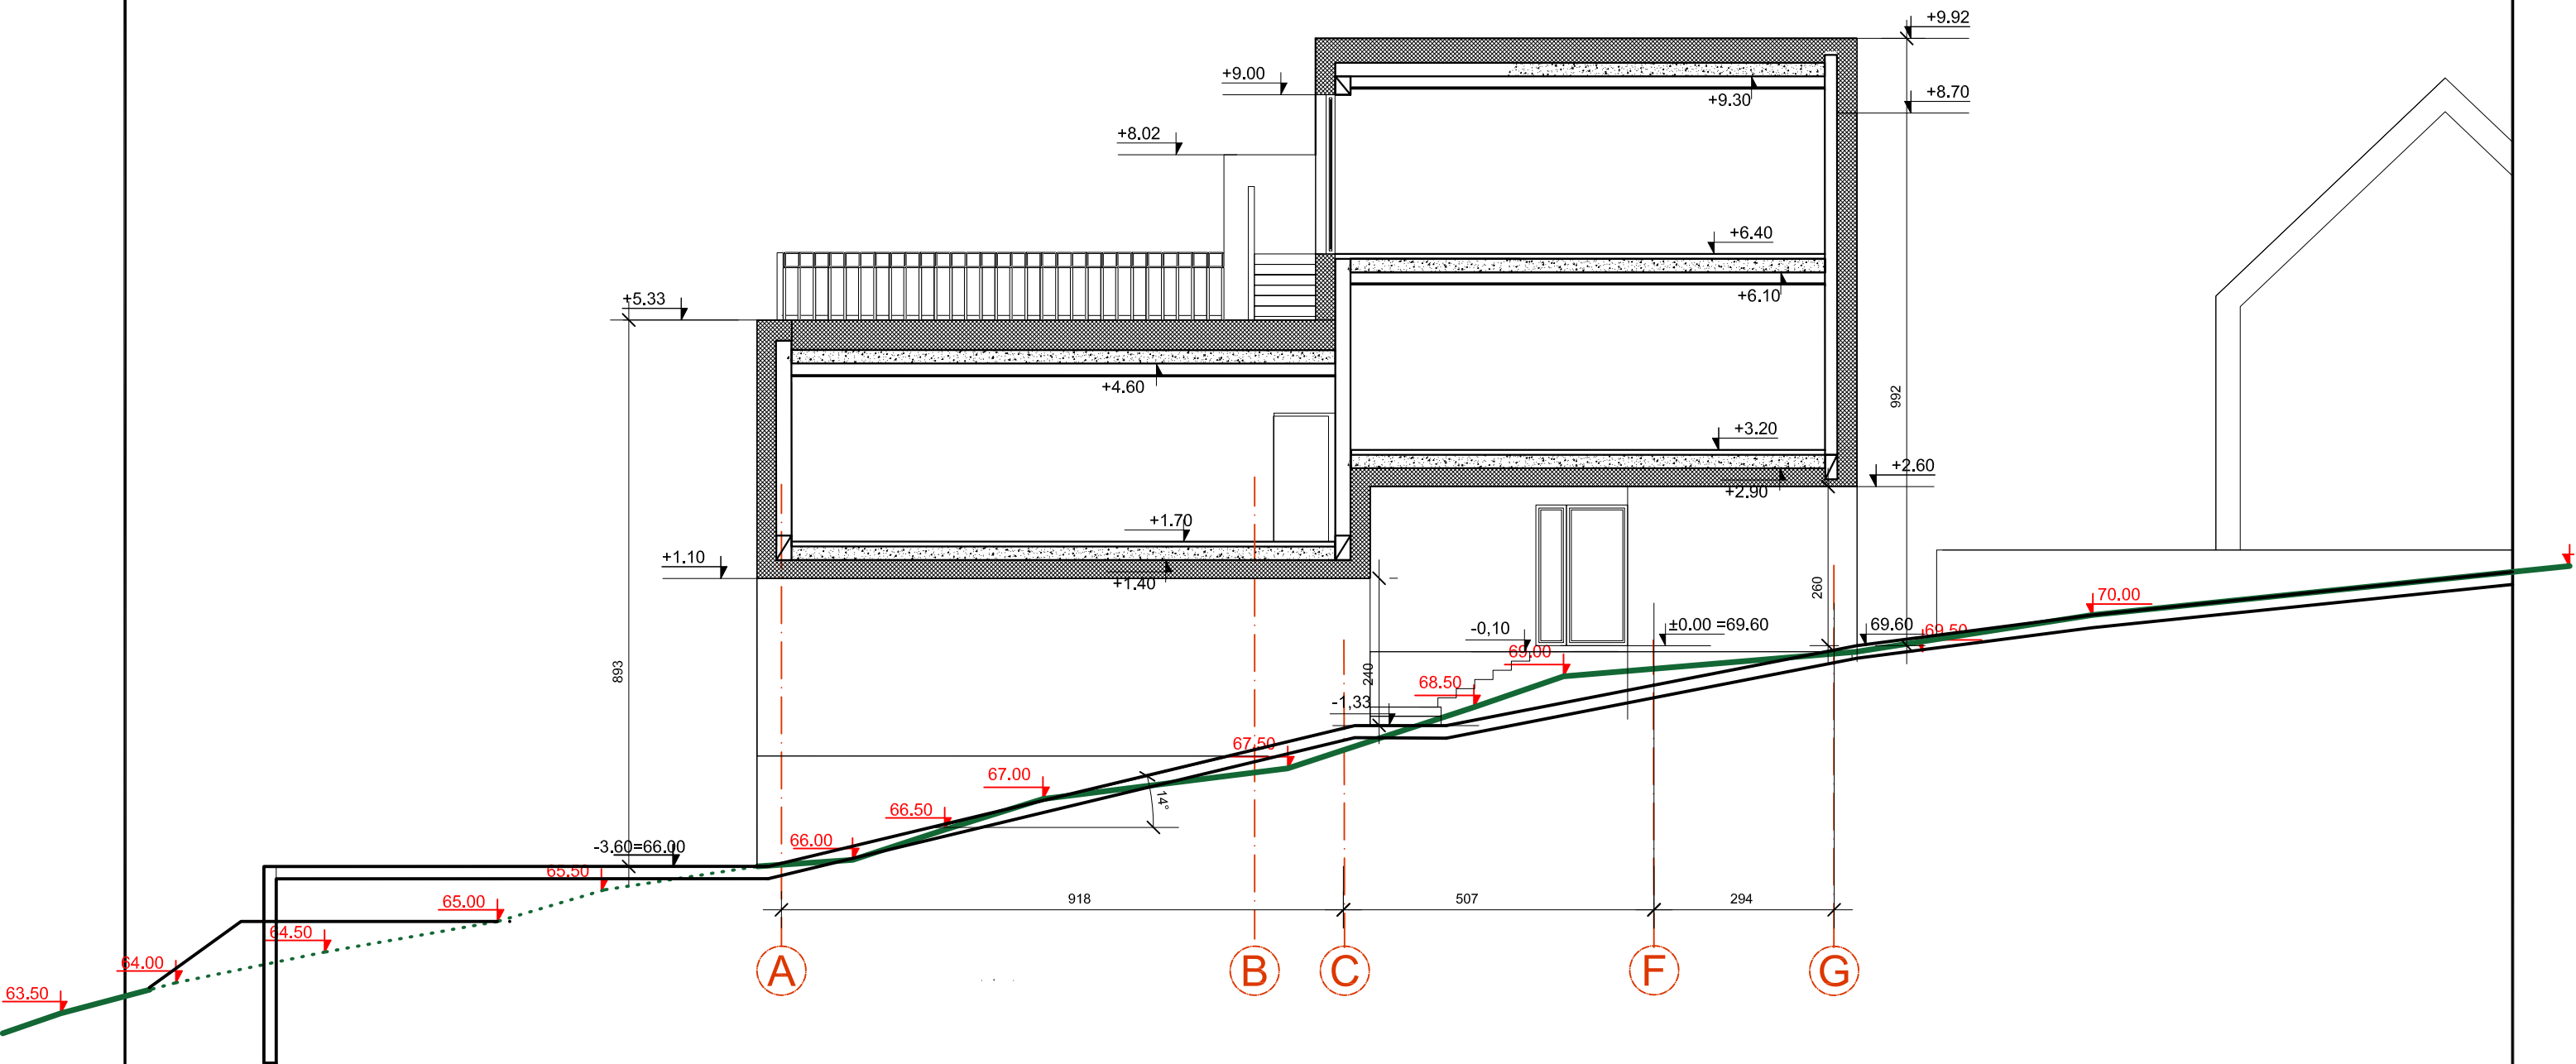


atestato Nr					Gyvenamų namų rekonstravimo projektas Vyšnių g. 14 Kaune keičiant paskirtį į svečių namų.				
A434	PV	T.Kulikauskas		2020-09	PROJEKTINIAI PASIŪLYMAI PJŪVIS 2-2 M 1 : 100			Laida	
A434	PDV	T.Kulikauskas		2020-09				0	
T. D. P.	STATYTOJAS: MB "PRINTIN"				05/20- TDP - PP - 06			Lapas	Lapų

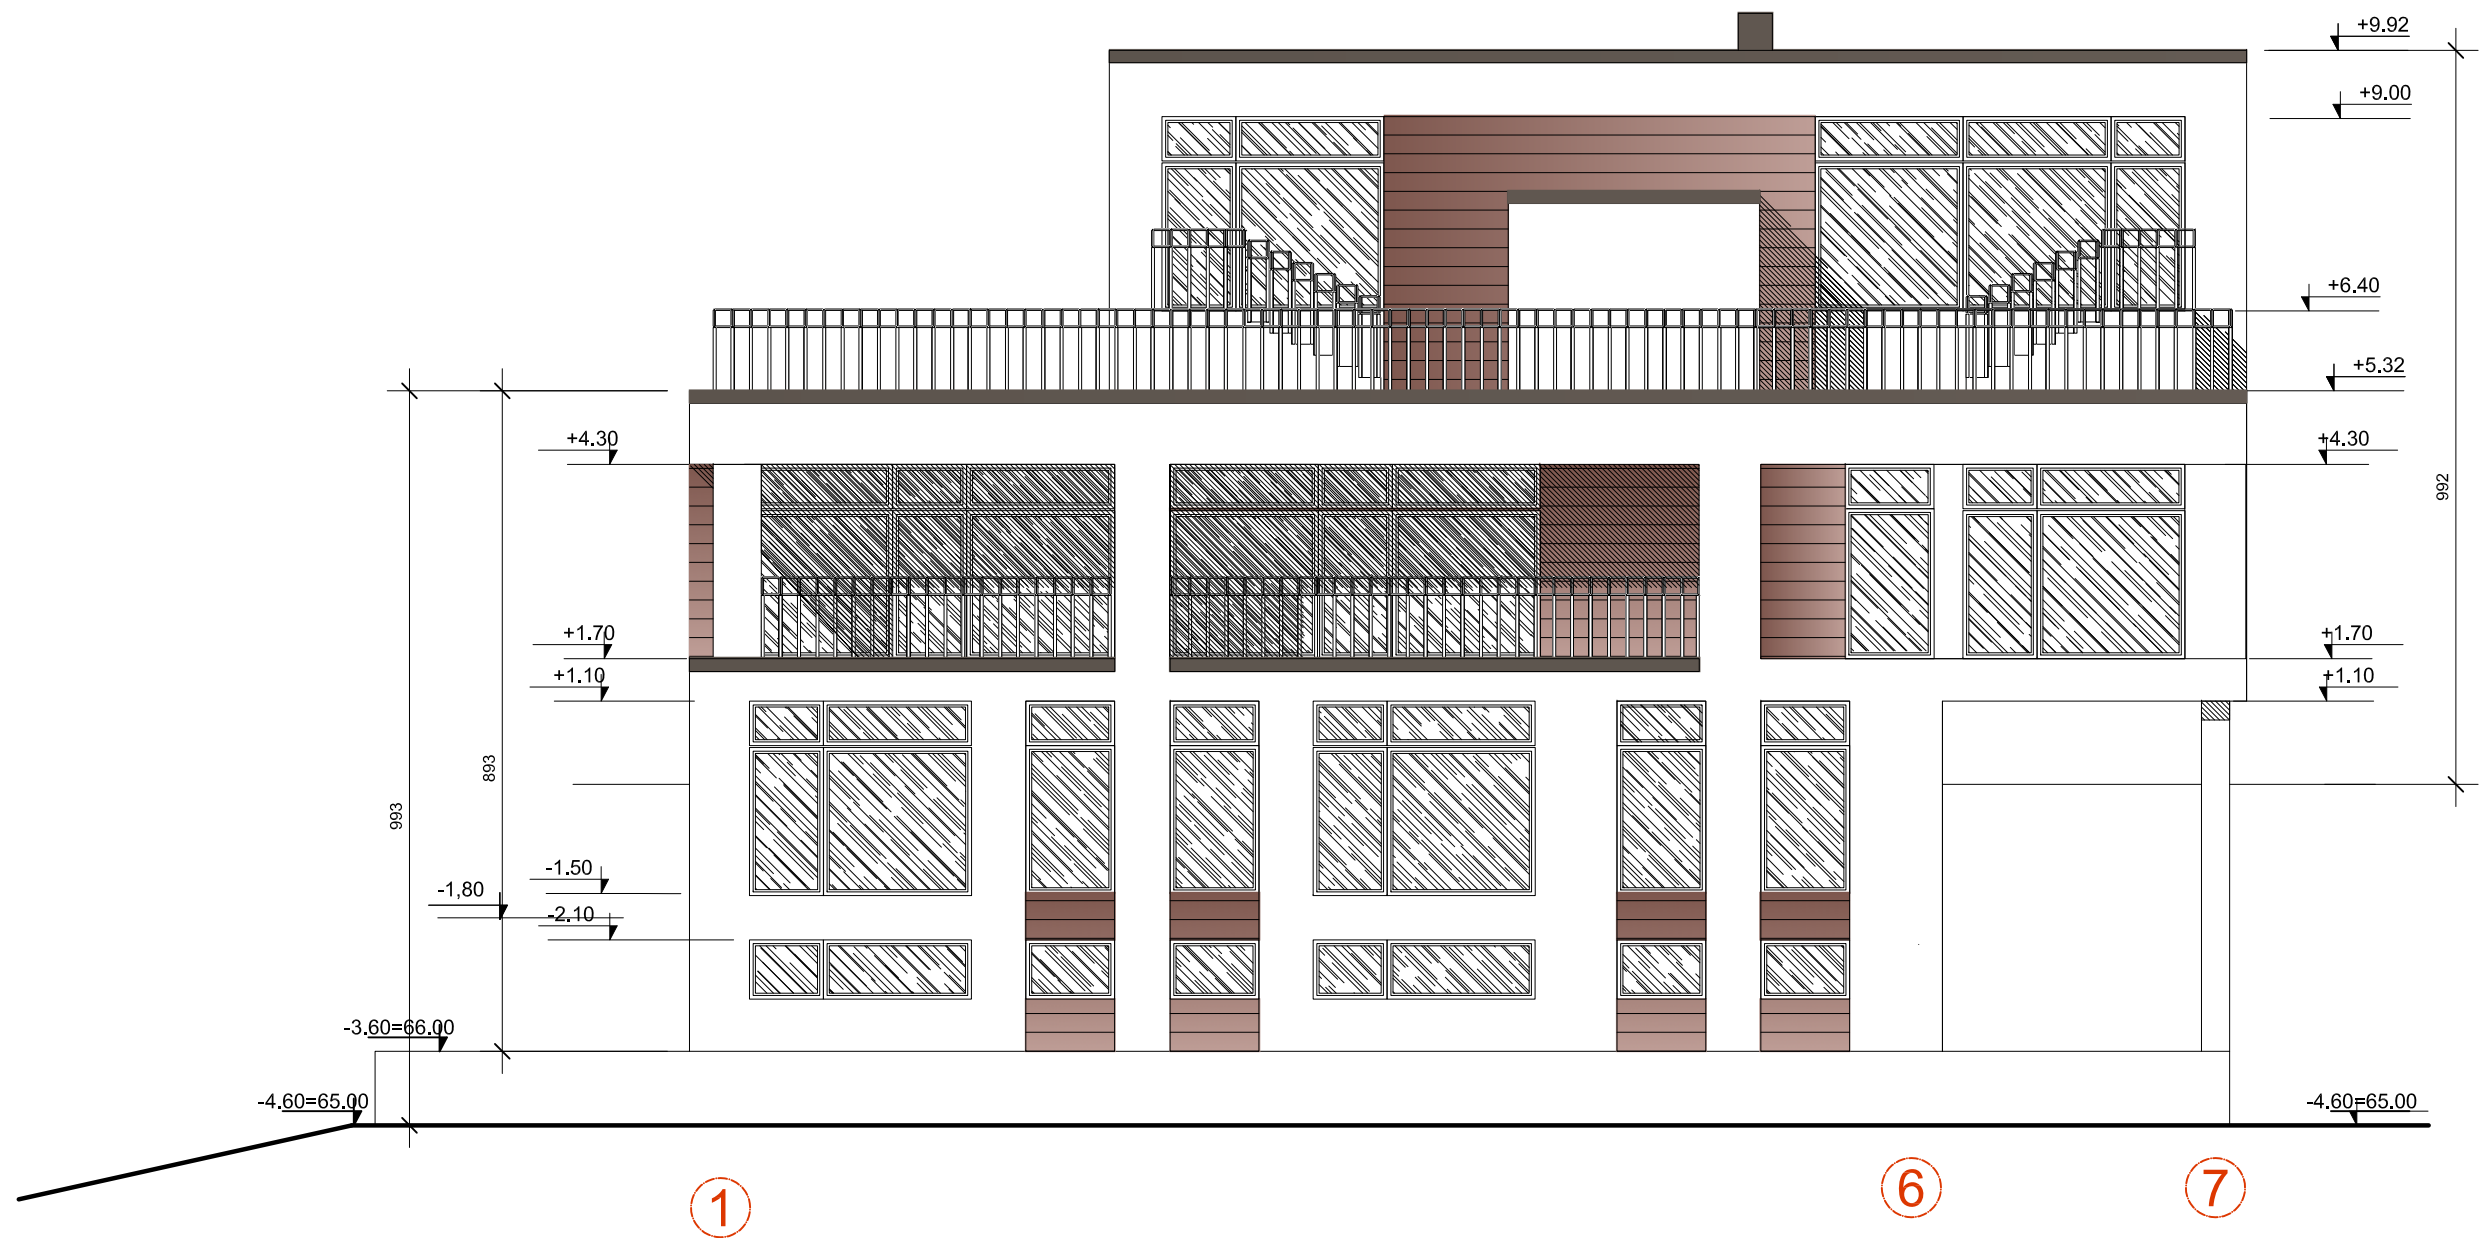


					Gyvenamų namų rekonstravimo projektas Vyšnių g. 14 Kaune keičiant paskirtį į svečių namų.		
A434	PV	T.Kulikauskas		2020-09	PROJEKTINIAI PASIŪLYMAI FASADAI M 1 : 100	Laida	
A434	PDV	T.Kulikauskas		2020-09		0	
T. D. P.	STATYTOJAS: MB "PRINTIN"				05/20- TDP - PP - 09	Lapas	Lapų


70.80

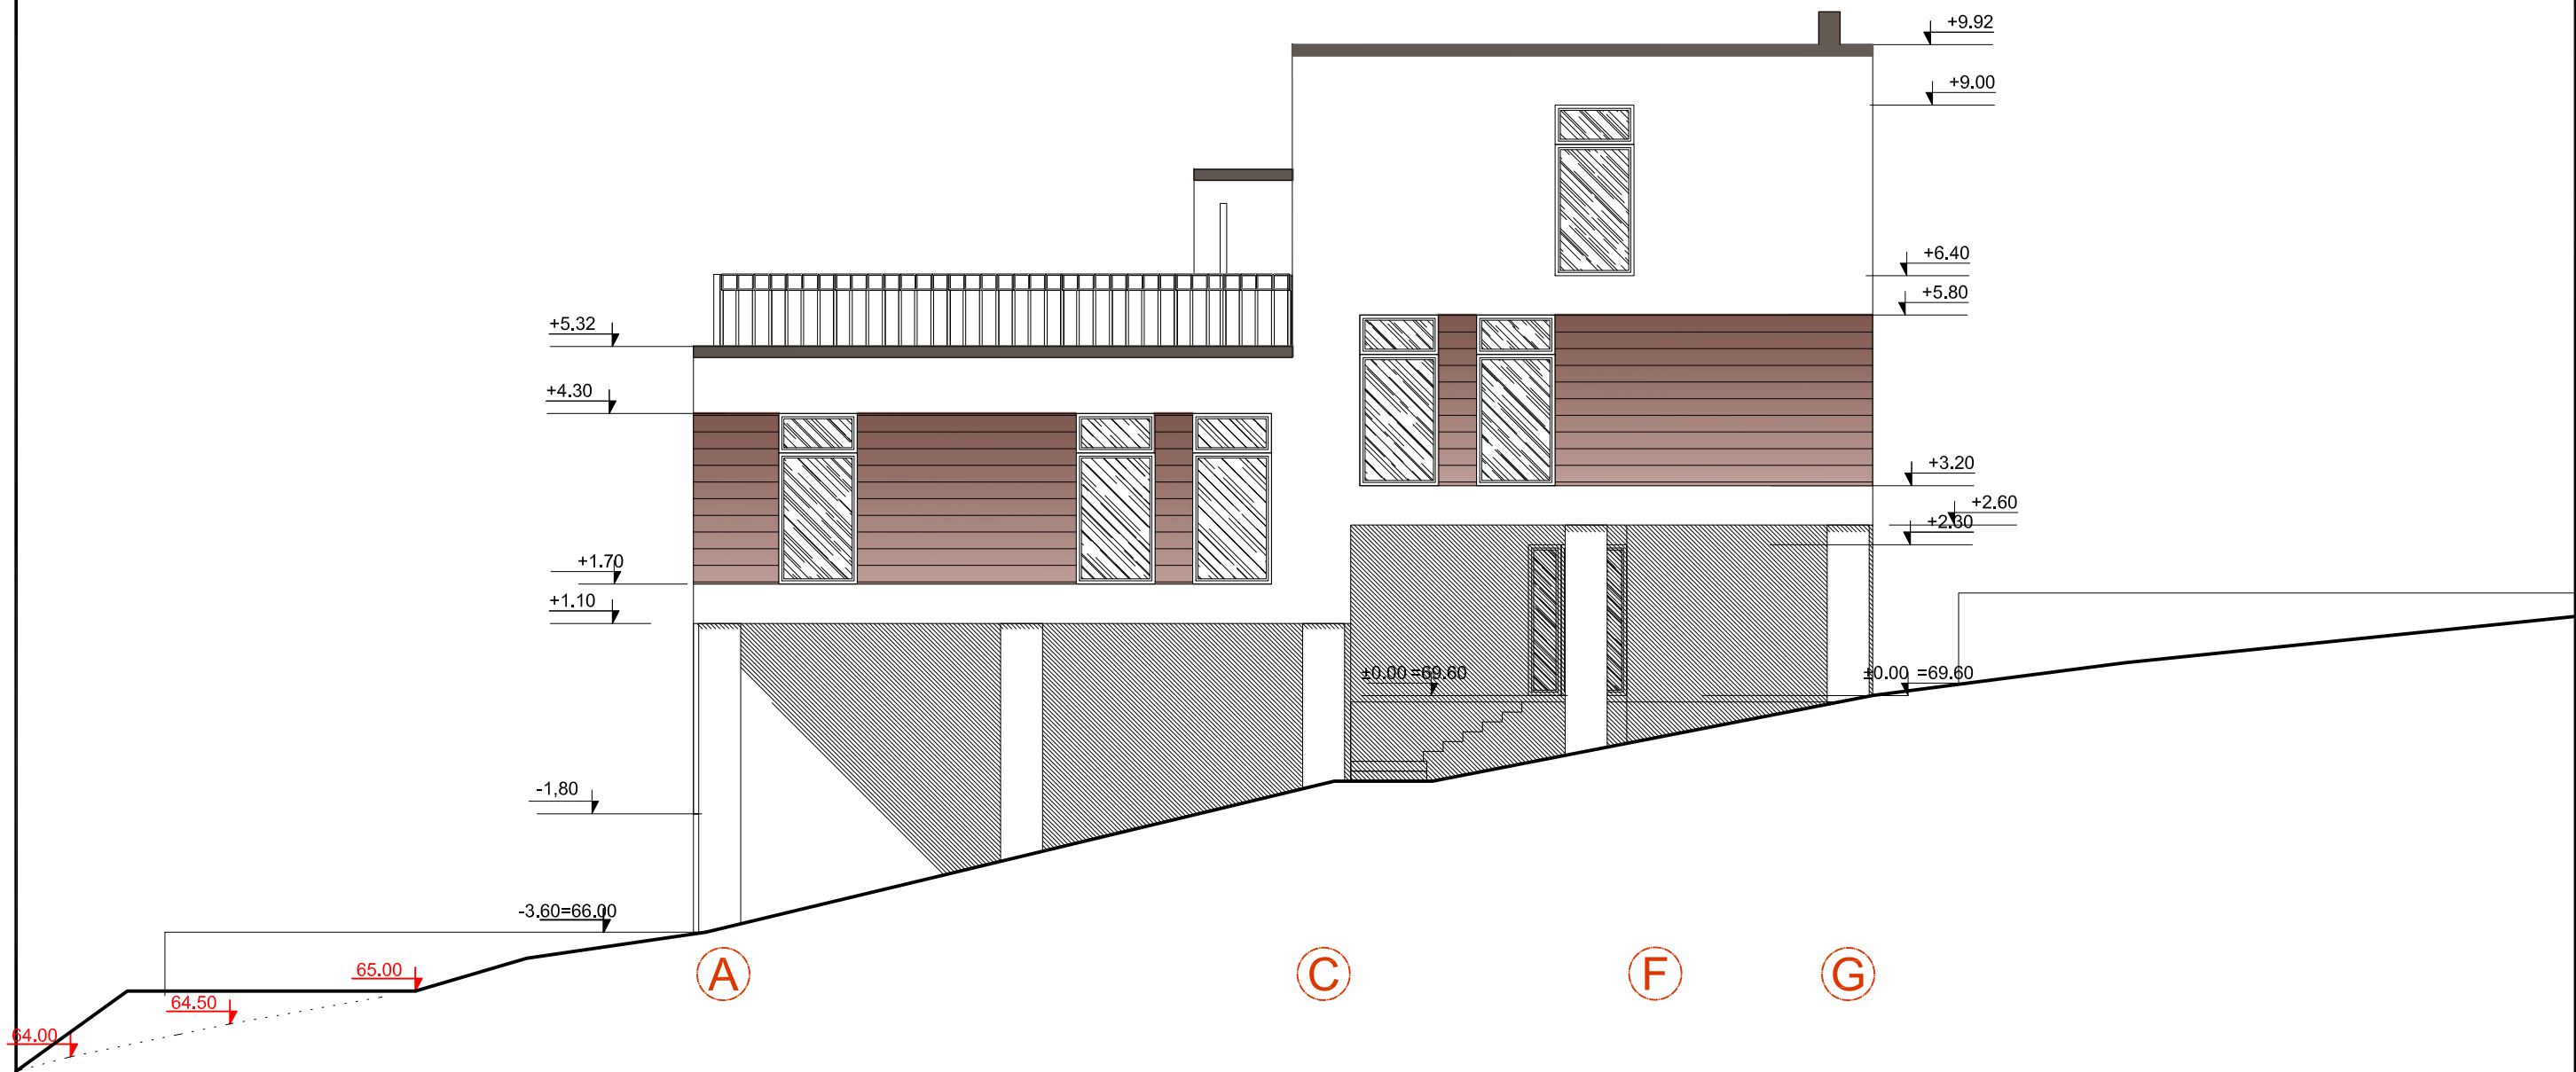

					Gyvenamų namų rekonstravimo projektas Vyšnių g. 14 Kaune keičiant paskirtį į svečių namų.		
A434	PV	T.Kulikauskas		2020-09	PROJEKTINIAI PASIŪLYMAI FASADAI	M 1 : 100	Laida
A434	PDV	T.Kulikauskas		2020-09			0
T. D. P.	STATYTOJAS: MB "PRINTIN"				05/20- TDP - PP - 07	Lapas	Lapų

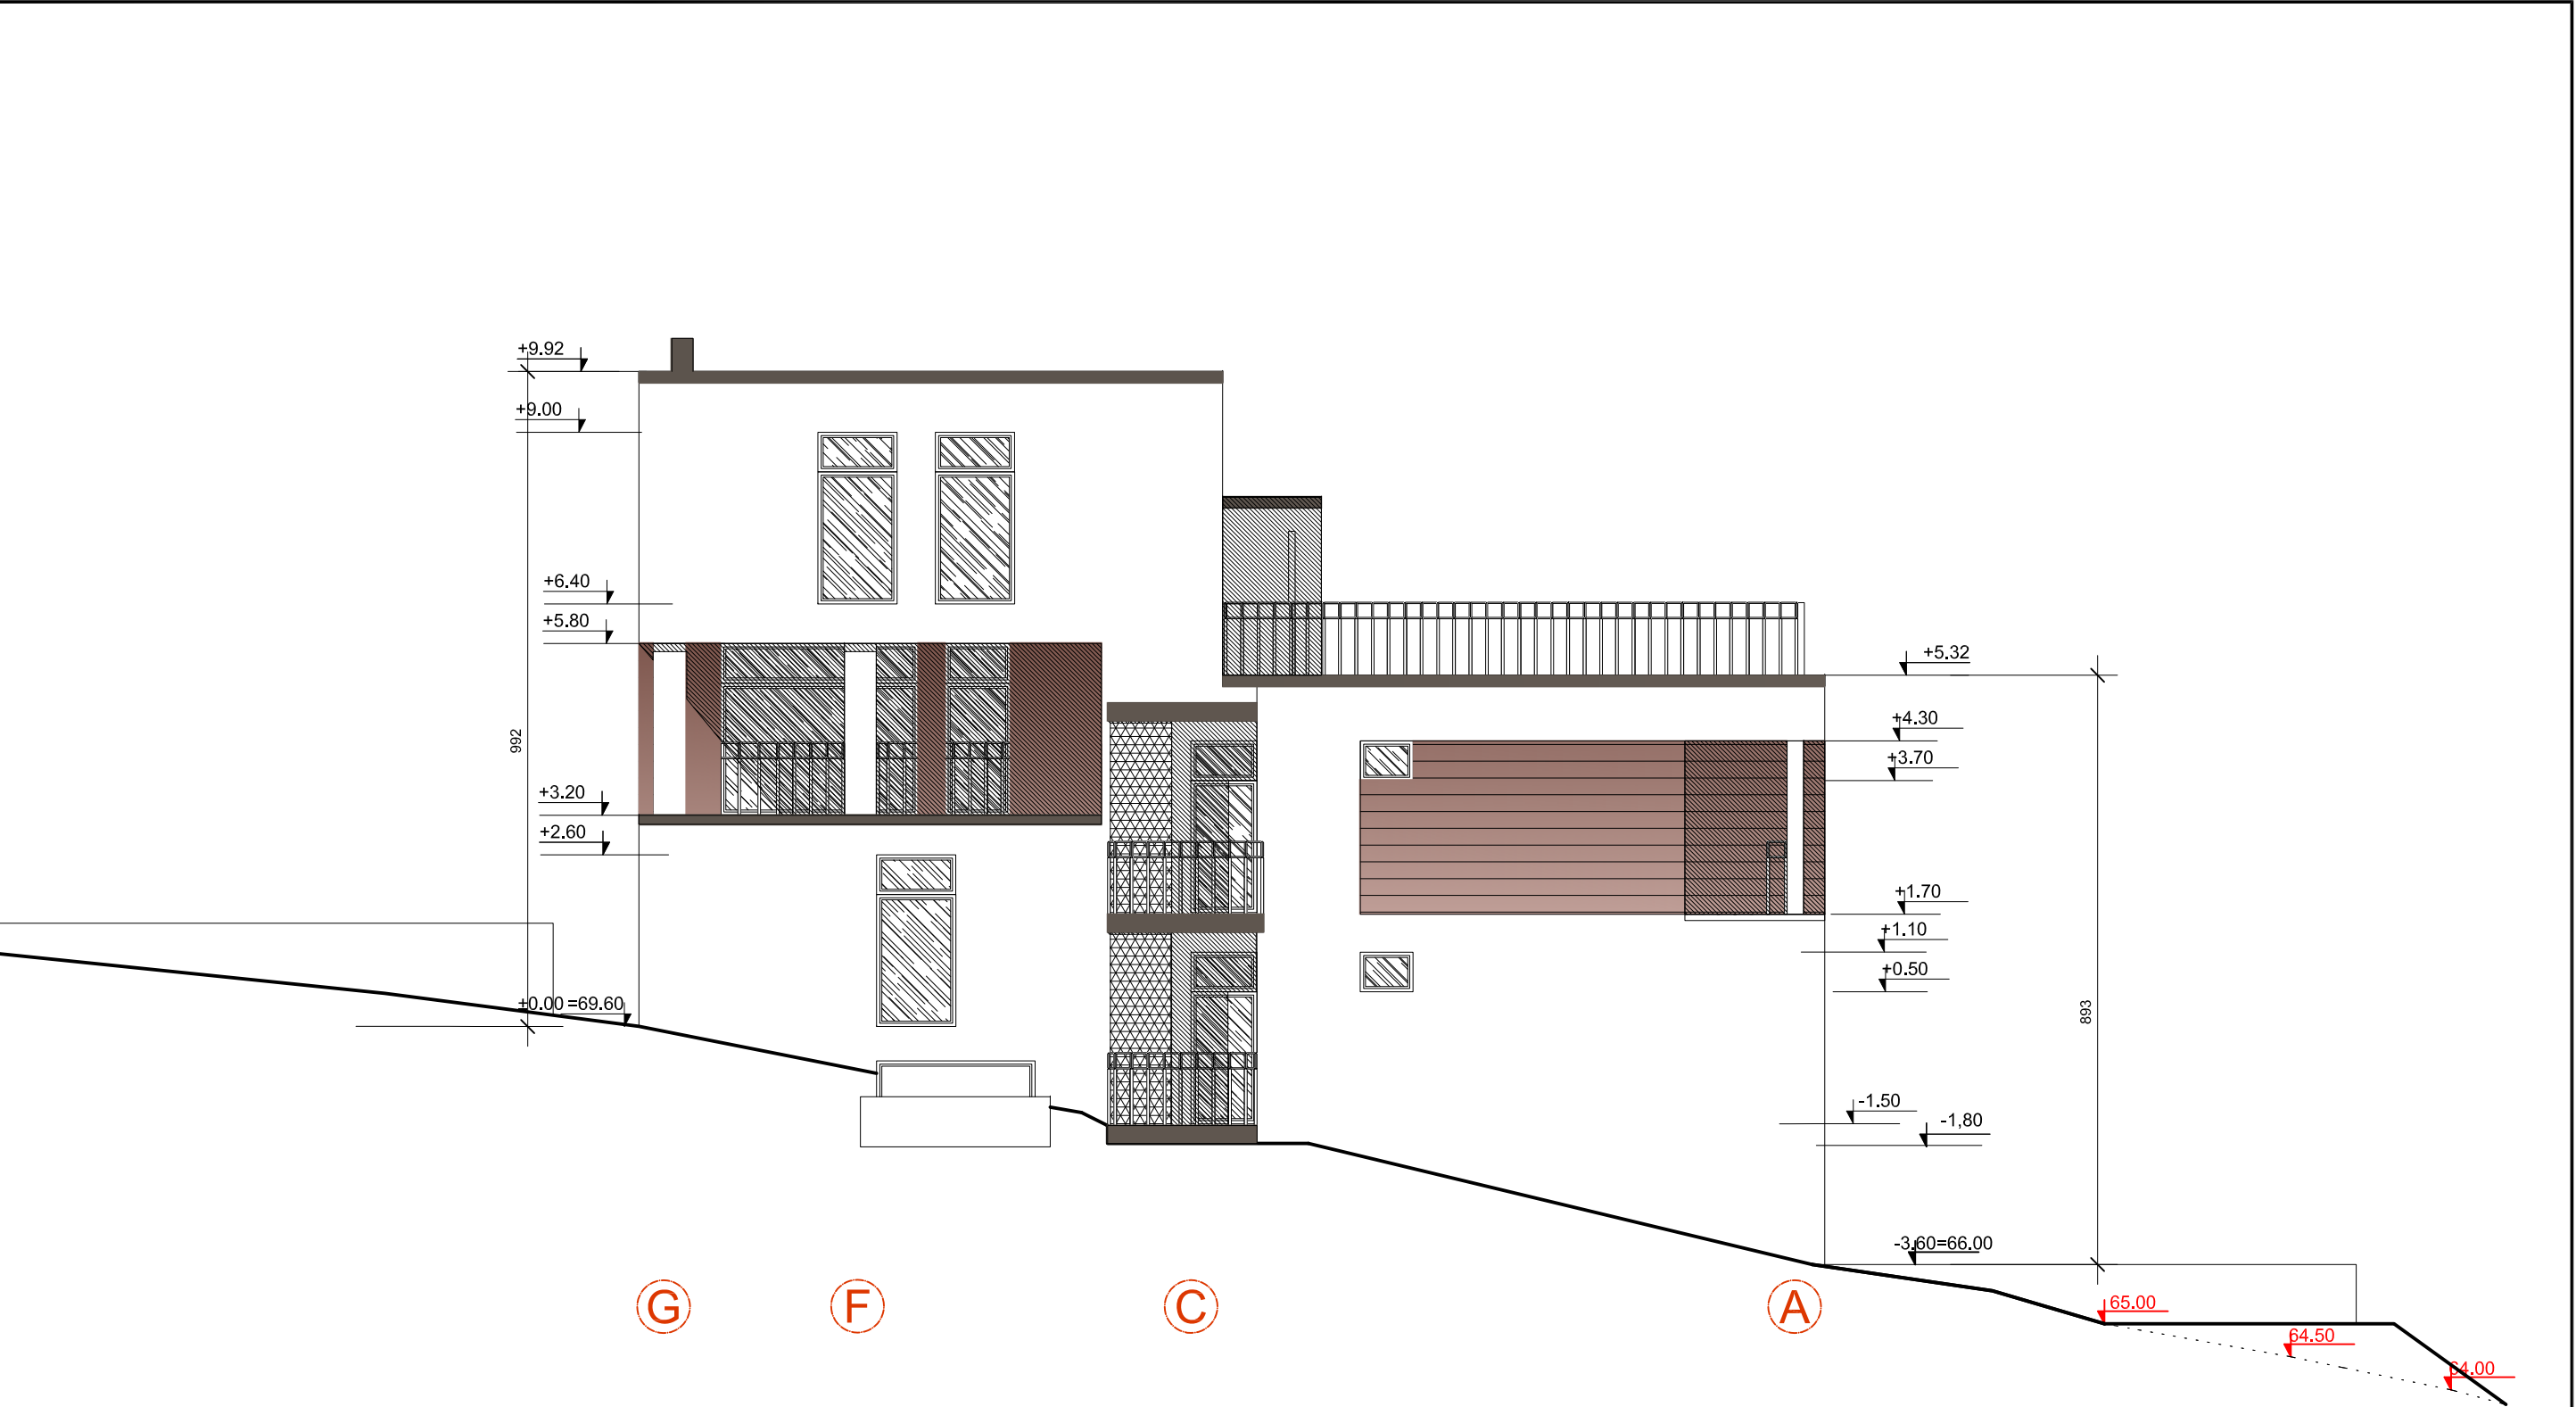

					Gyvenamų namų rekonstravimo projektas Vyšnių g. 14 Kaune keičiant paskirtį į svečių namų.			
A434	PV	T.Kulikauskas		2020-09	PROJEKTINIAI PASIŪLYMAI FASADAI	M 1 : 100	Laida	
A434	PDV	T.Kulikauskas		2020-09			0	
T. D. P.	STATYTOJAS: MB "PRINTIN"				05/20- TDP - PP - 08		Lapas	Lapų

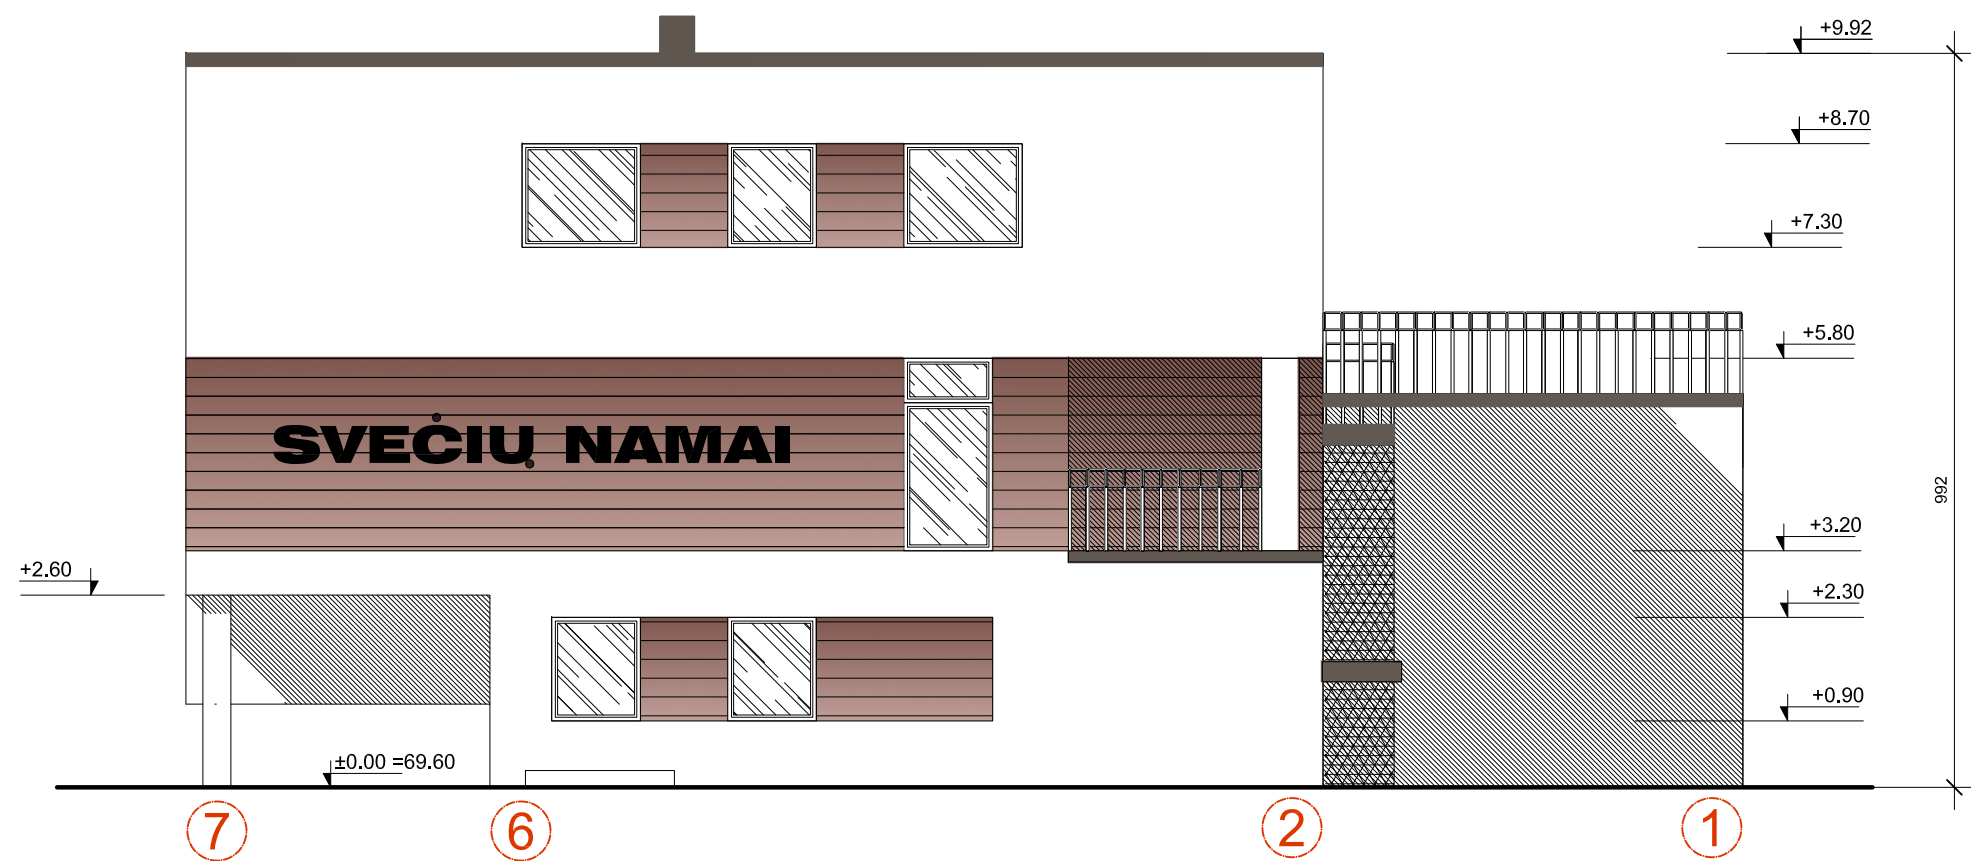

					Gyvenamų namų rekonstravimo projektas Vyšnių g. 14 Kaune keičiant paskirtį į svečių namų.			
A434	PV	T.Kulikauskas		2020-09	PROJEKTINIAI PASIŪLYMAI FASADAI	M 1 : 100	Laida	
A434	PDV	T.Kulikauskas		2020-09			0	
T. D. P.	STATYTOJAS: MB "PRINTIN"				05/20- TDP - PP - 10		Lapas	Lapų