





- SUTARTINIAI ŽYMĖJIMAI :
STATINIAI IR ĮRENGINIAI:
- 1 ESAMAS GYDYMO PASKIRTIES PASTATAS
 - 2 REMONTUOJAMAS SANDĖLIAVIMO PASKIRTIES PASTATAS
 - 3 KIEMAS
 - 4 ŪKINIS KIEMAS
 - 5 POILSIO ZONA

- SUTARTINIAI ŽYMĖJIMAI
- GRETIMŲ SKLYPŲ RIBOS
 - SKLYPO RIBOS
 - ESAMA AŽŪRINĖ TVORA
 - ESAMA AKLINA TVOROS DALIS
 - ESAMI PATEKIMAI Į SKLYPĄ
 - ESAMI ĮĖJIMAI Į PASTATĄ
 - ESAMA BUITINIŲ ATLIEKŲ KONTEINERIŲ VIETA
 - ESAMI MEDŽIAI
 - ESAMI VAISMEDŽIAI
 - SUOLIUKAI
 - GYVATVORĖ
 - ESAMA ATNAUJINAMA VEJA, PLOTAS 583 m²
 - ESAMA BETONINIŲ TRINKELIŲ PĖSČIŪJŲ TAKŲ DANGA
 - ESAMA BETONINIŲ TRINKELIŲ DANGA (VAŽIUOJAMA DALIS)
 - DEKORATYVŪS KRŪMAI AR GĖLĖS

6178800.00
319450.00


OBJEKTAS	85150	Jūros g. 4, Naujojo Sodo g. 3, Klaipėda	
KOORDINAČIŲ SISTEMA: LKS-94		AUKŠČIŲ SISTEMA: LAS07	
UAB "GEOSMART"	Kvalifikacijos pažymėjimo Nr. 1GKV-1538		
VARDAS IR PAVARDĖ	PARAŠAS	DATA	
Įm. direktorius	Žilvinas Domarkas	2019 07 02	
Geodezininkas	Stanislovas Stankevičius	2019 07 02	
A.V.			

0	2020 10	Keitimo pavadinimas (priežastis)	
Laida	Išleidimo data	Projektuotojas: UAB "EKOTEKTONIKA"	
Kval. dok. Nr.		Statinio projekto pavadinimas: Sandėliavimo paskirties pastato (un.Nr. 2193-7005-1018) Jūros g. 4 Klaipėdoje paskirties keitimo į gydymo paskirtį atliekant paprastąjį remontą projektas	
A964	PV	A. Kilišauskas	Brėžinio pavadinimas: Sklypo planas M 1:500
A964	PDV	A. Kilišauskas	
A1262	PDV	S. Druskis	
LT	Statytojas (užsakašs): UAB "Jūros sodas"	Dokumento žymuo: 201001-1-PP-01-SP-01	Lapas 1
			Lapų 1

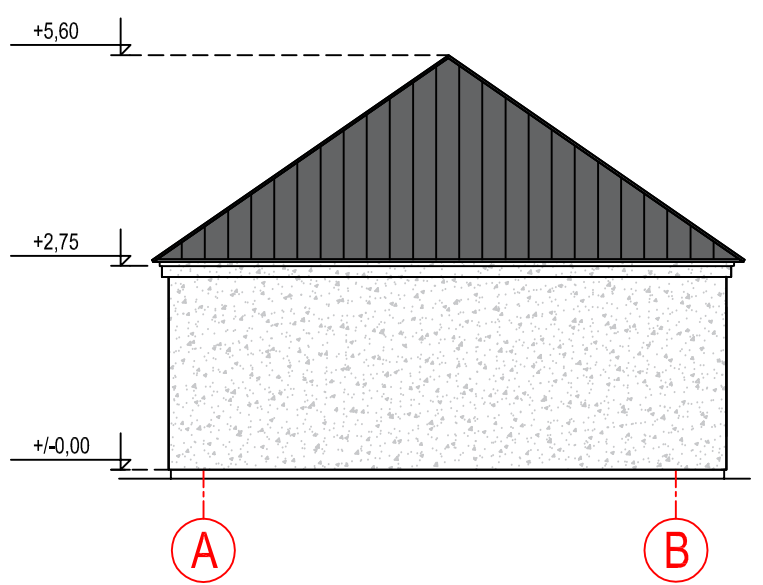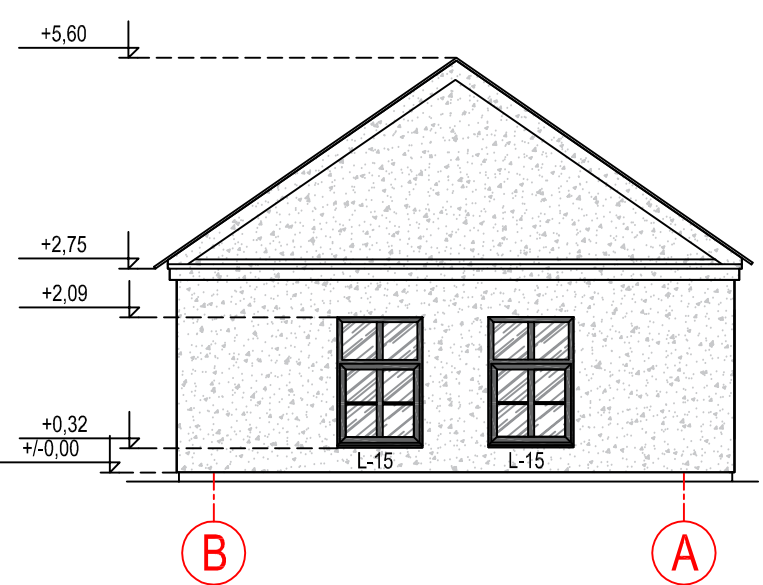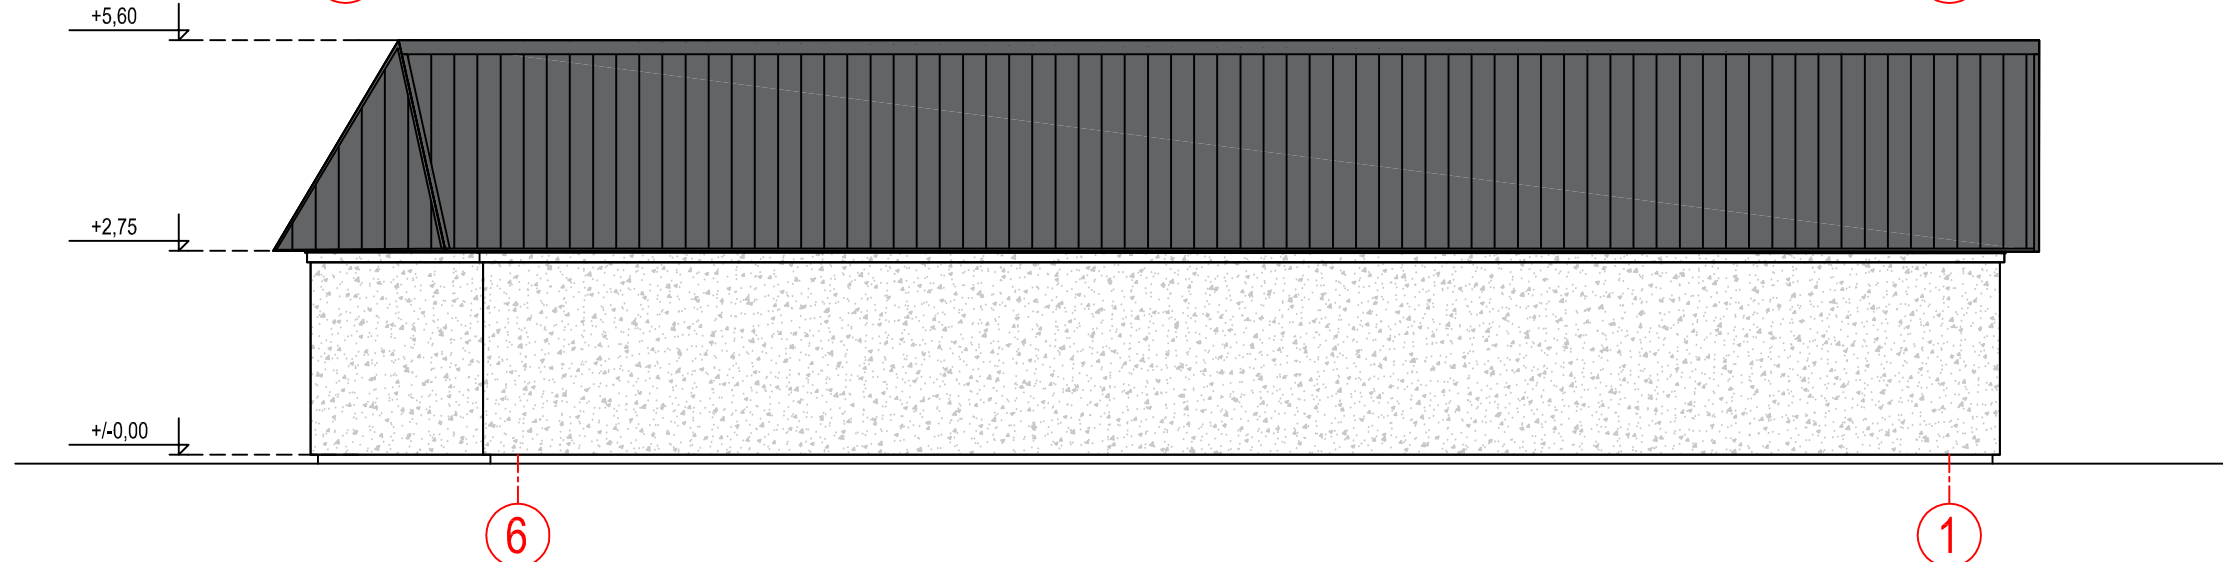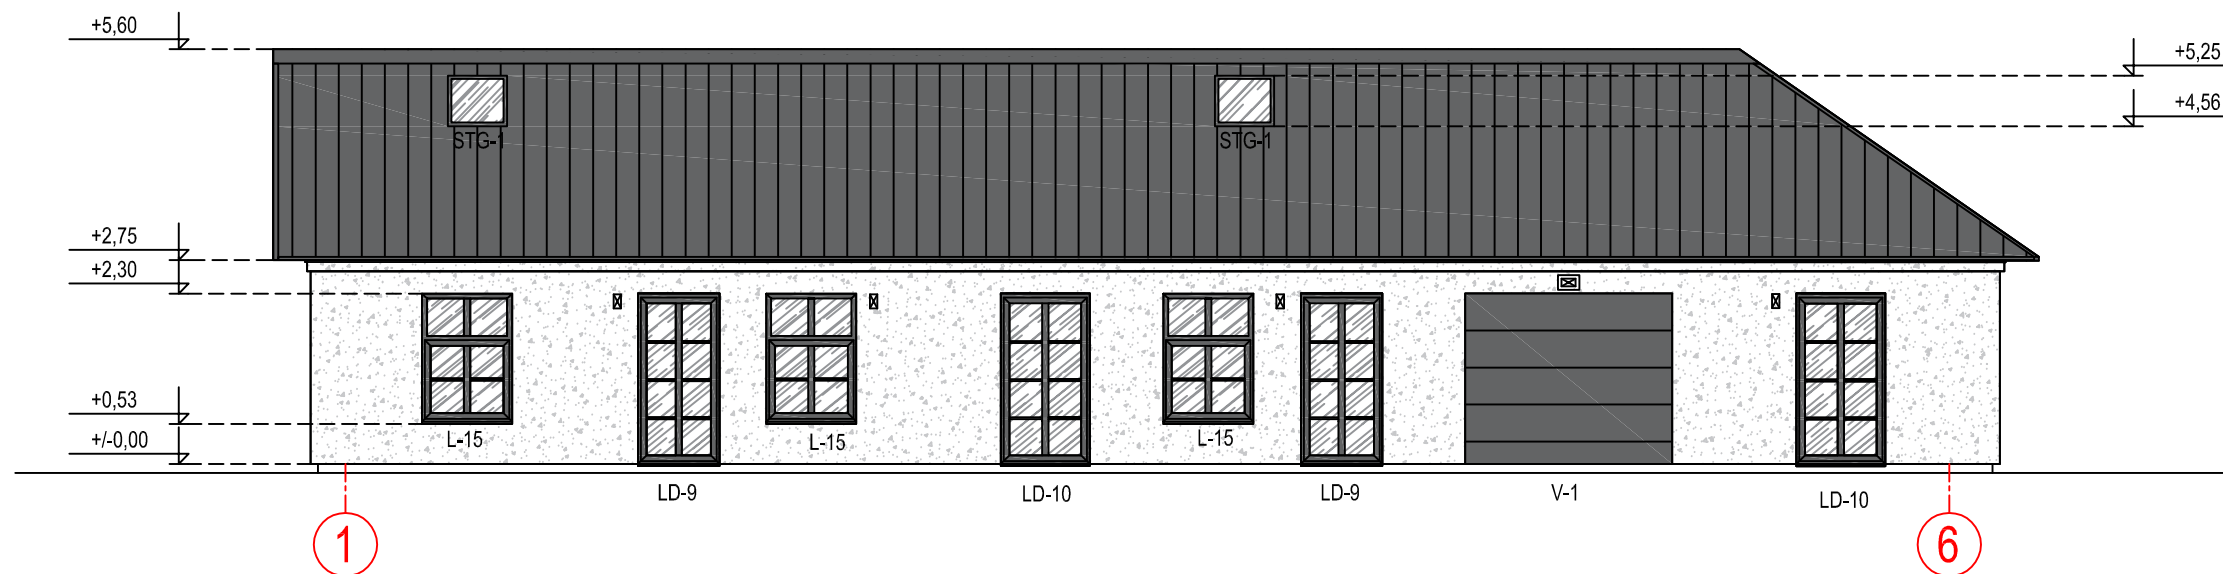


Žymuo	PAVADINIMAS
	Classic tipo skarda
	Tinkas

Laida	Data	Laidos statusas ir išleidimo priežastis		
Atestato Nr.	Projektuotojas: UAB "EKOTEKTONIKA" Naujoji Uosto g. 3-205, Klaipėda el.p. info.ekotektonika@gmail.com		Statinio projekto pavadinimas: Sandėliavimo paskirties pastato (un. nr.2193-7005-1018) Jūros g. 4, Klaipėdoje, paskirties keitimo į gydymo paskirtį atliekant paprastąjį remontą projektas	
A964	Pareigos	V.Pavardė	Parašas	Data
	PV	A. Kilišauskas		2020.10
	Statinio numeris ir pavadinimas:			
	02 - Gydymo paskirties pastatas			
A1262	A PDV	S. Druskis		2020.10
	Arch.	R.Mikulėnienė		2020.10
Etapas	Statytojas (užsakovas):			Dokumento pavadinimas:
PP	UAB "JŪROS SODAS"			Fasadai
	Dokumento indeksas:			Laida
	201001-1-PP-02-SA-01			0
			Lapas	Lapų
			1	1

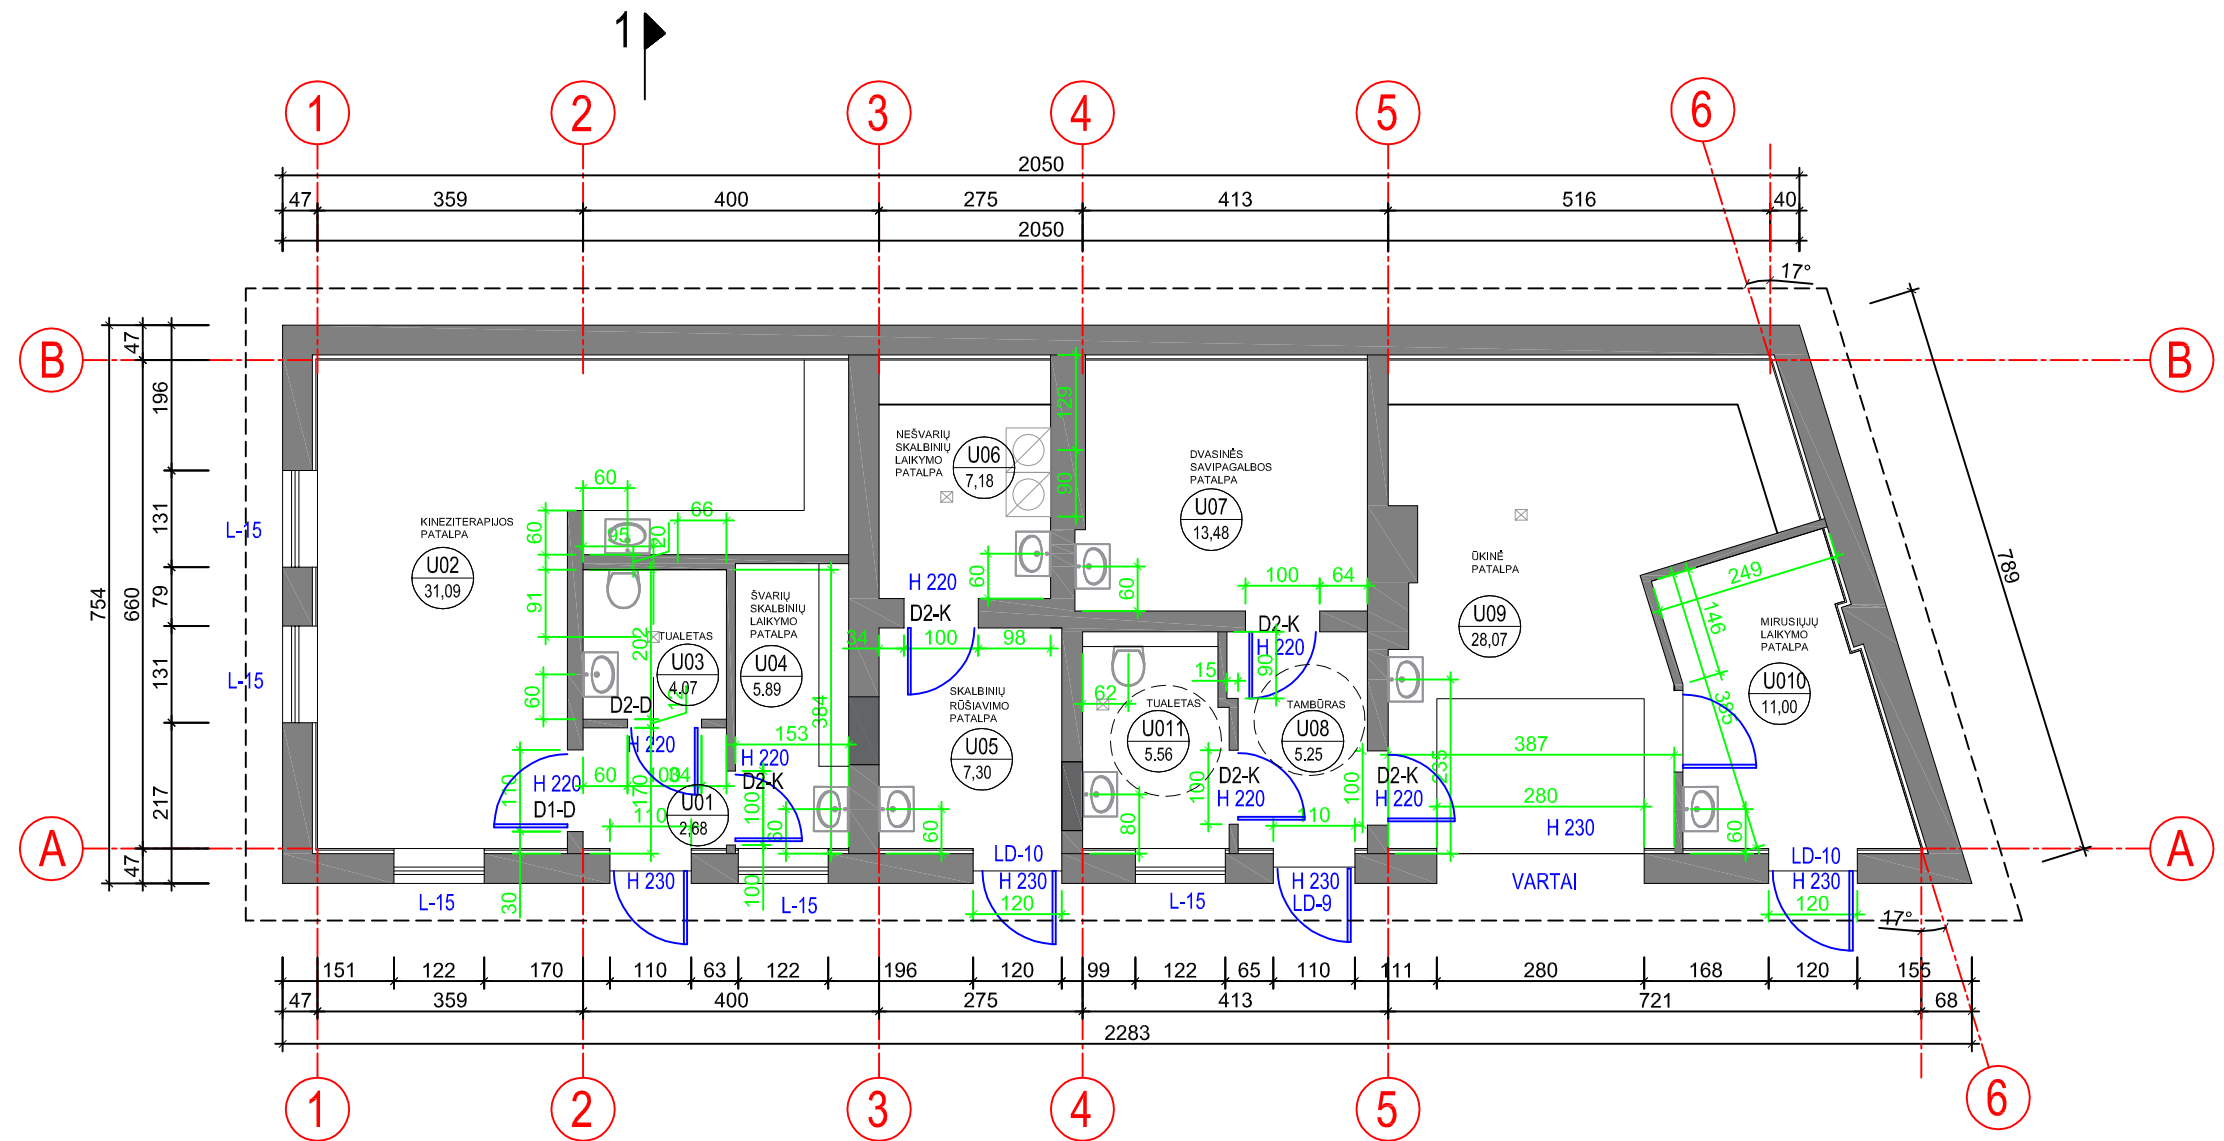

PAT. NR.	PATALPOS PAVADINIMAS	Plotas m ²
U01	Tambūras	2,68
U02	Kineziterapijos patalpa	31,09
U03	Tualetas	4,07
U04	Švarių skalbinių laikymo patalpa	5,94
U05	Skalbinių rūšiavimo patalpa	7,30
U06	Nešvarių skalbinių laikymo patalpa	7,18
U07	Dvasinės savipagalbos patalpa	13,48
U08	Tambūras	5,25
U09	Ūkinė patalpa	28,07
U10	Mirusiųjų laikymo patalpa	11,00
U11	Tualetas	5,66
VISO		121,72

Laida	Data	Laidos statusas ir išleidimo priežastis		
Atestato Nr.	Projektuotojas: UAB "EKOTEKTONIKA" Naujoji Uosto g. 3-205, Klaipėda el.p. info.ekotektonika@gmail.com	Statinio projekto pavadinimas: Sandėliavimo paskirties pastato (un. nr.2193-7005-1018) Jūros g. 4, Klaipėdoje, paskirties keitimo į gydymo paskirtį atliekant paprastąjį remontą projektas		
	Pareigos	V.Pavardė	Parašas	Data
A964	PV	A. Kilišauskas		2020.10
Statinio numeris ir pavadinimas:				
02 - Gydymo paskirties pastatas				
Dokumento pavadinimas:				Laida
A1262	A PDV	S. Druskis		2020.10
Pirmo aukšto technologinis planas				0
Arch. R.Mikulėnienė				2020.10
Etapas	Statytojas (užsakovas):			Dokumento indeksas:
PP	UAB "JŪROS SODAS"			201001-1-PP-02-SA-02
				Lapas
				Lapų
				1
				1

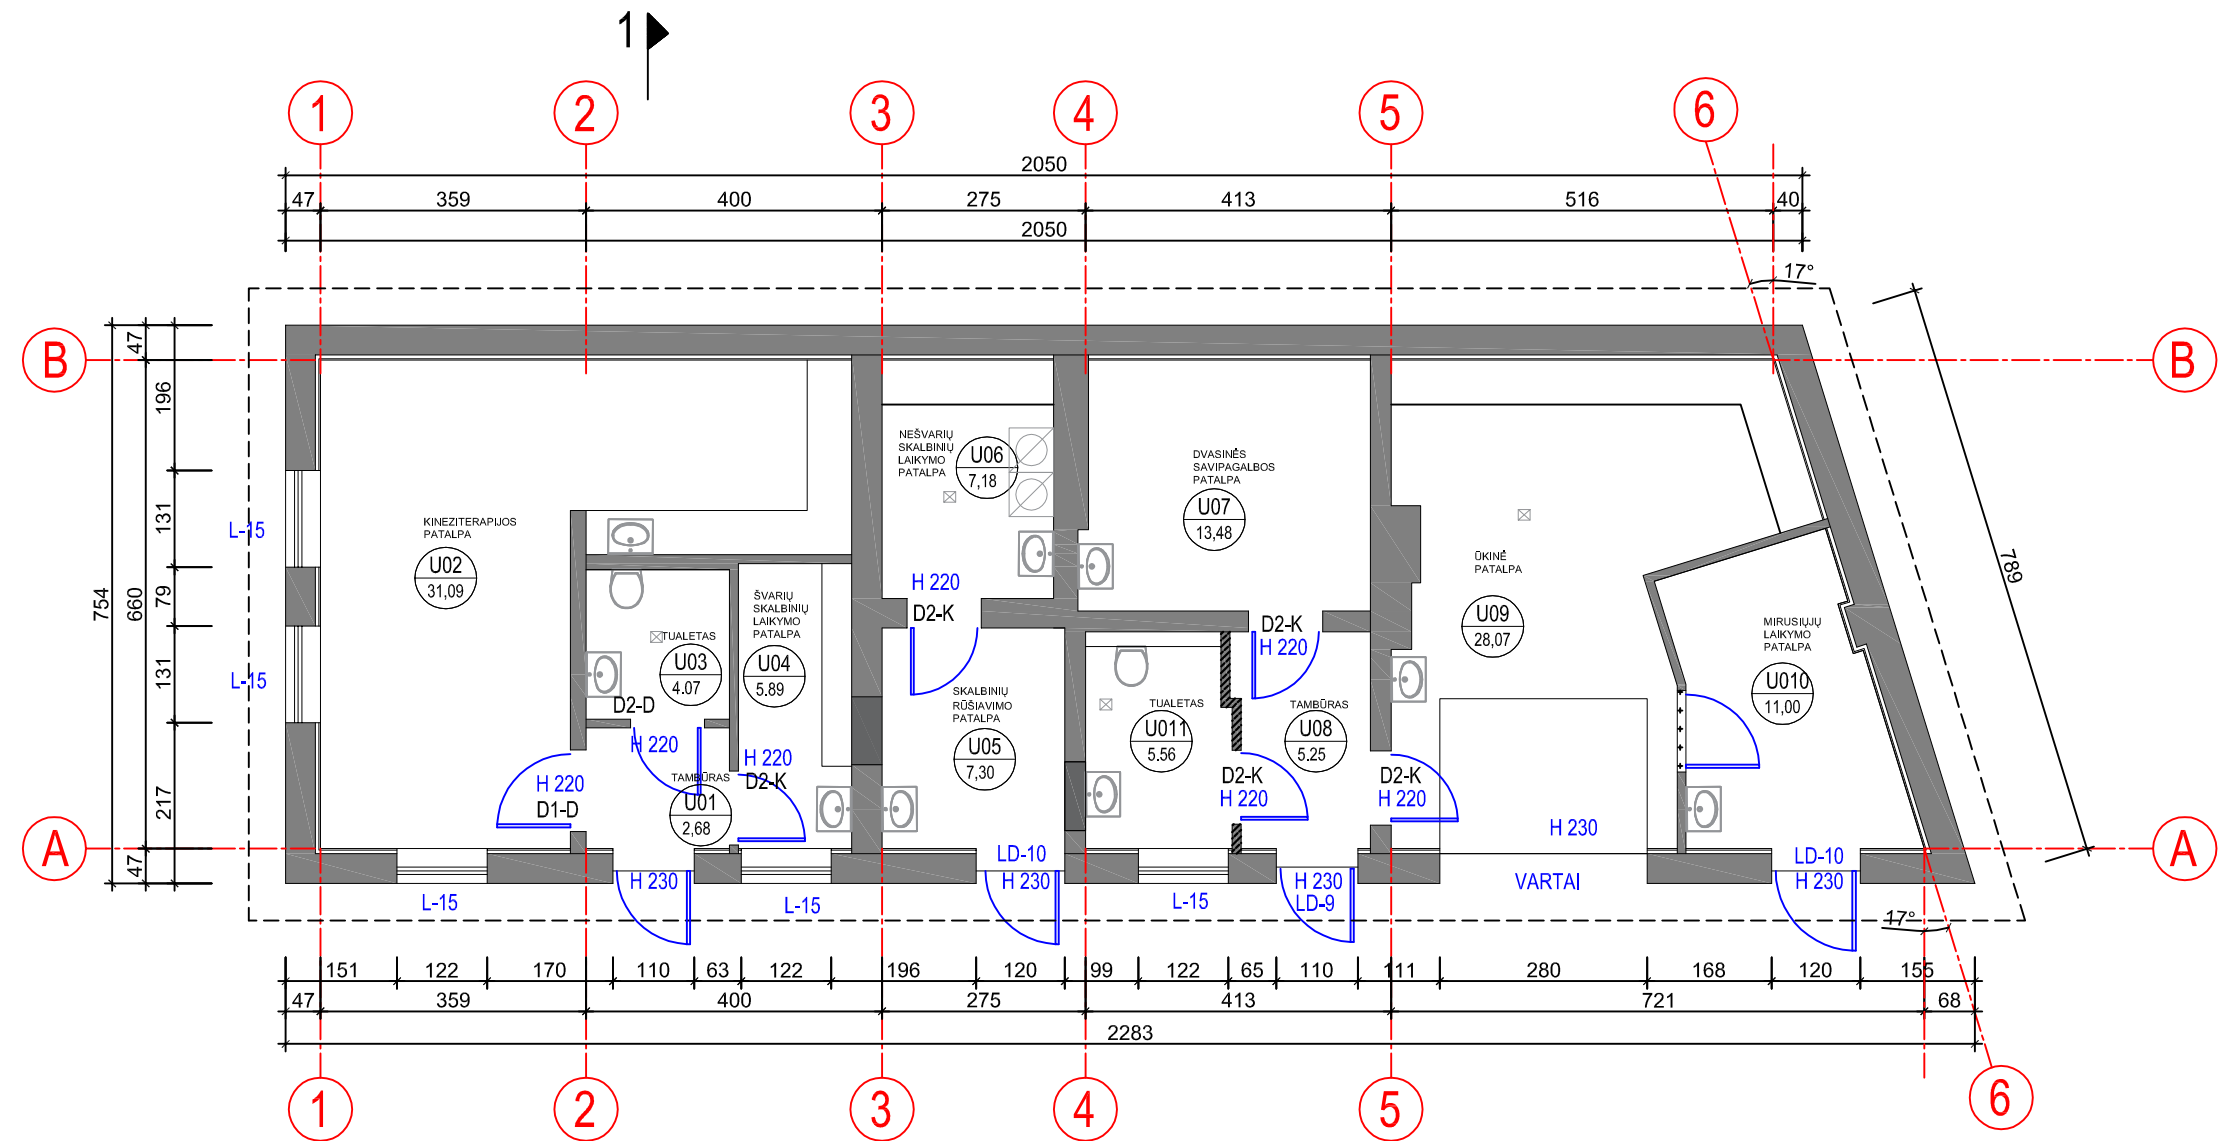


Sutartinis žymėjimas

- Naujos gipso kartono pertvaros
- Ardoma gipso kartono pertvara


PAT. NR.	PATALPOS PAVADINIMAS	Plotas m ²
U01	Tambūras	2,68
U02	Kineziterapijos patalpa	31,09
U03	Tualetas	4,07
U04	Švarių skalbinių laikymo patalpa	5,94
U05	Skalbinių rūšiavimo patalpa	7,30
U06	Nešvarių skalbinių laikymo patalpa	7,18
U07	Dvasinės savipagalbos patalpa	13,48
U08	Tambūras	5,25
U09	Ūkinė patalpa	28,07
U10	Mirusiųjų laikymo patalpa	11,00
U11	Tualetas	5,66
VISO		121,72

Laida	Data	Laidos statusas ir išleidimo priežastis		
Atestato Nr.	Projektuotojas: UAB "EKOTEKTONIKA" Naujoji Uosto g. 3-205, Klaipėda el.p. info.ekotektonika@gmail.com		Statinio projekto pavadinimas: Sandėliavimo paskirties pastato (un. nr.2193-7005-1018) Jūros g. 4, Klaipėdoje, paskirties keitimo į gydymo paskirtį atliekant paprastąjį remontą projektas	
	Pareigos	V.Pavardė	Parašas	Data
A964	PV	A. Kilišauskas		2020.10
				Statinio numeris ir pavadinimas: 02 - Gydymo paskirties pastatas
Dokumento pavadinimas:				Laida
A1262	A PDV	S. Druskis		2020.10
Arch. R.Mikulėnienė				2020.10
Etapas: Statytojas (užsakovas): UAB "JŪROS SODAS"				Dokumento indeksas: 201001-1-PP-02-SA-03
PP				Lapas Lapų 1 1

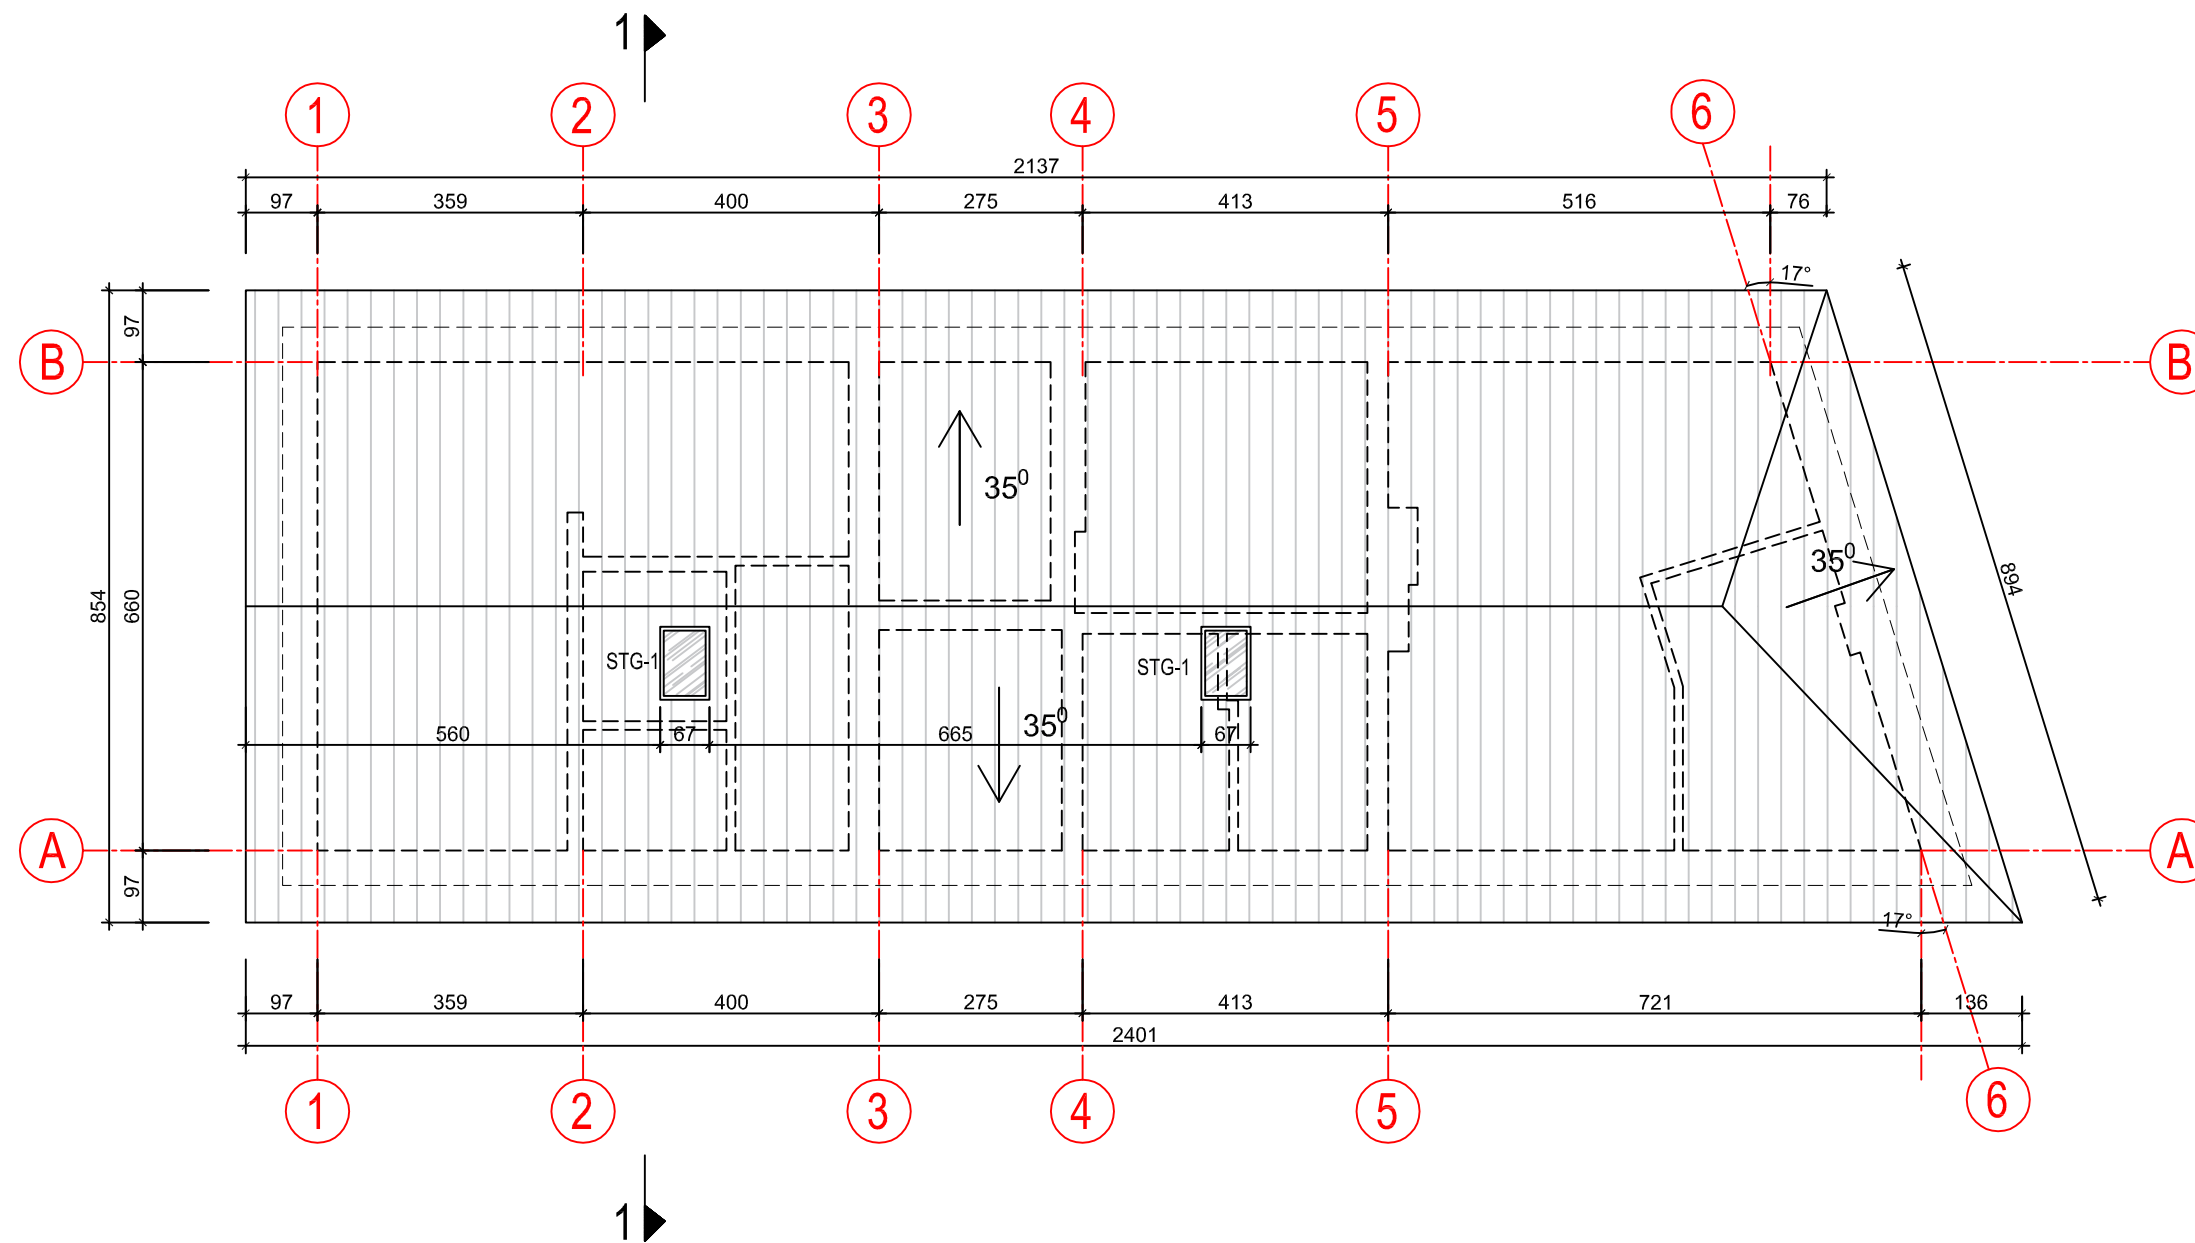


Žymuo	PAVADINIMAS	Plotas m ²
	Classic tipo skarda	221,04

Laida	Data	Laidos statusas ir išleidimo priežastis		
Atestato Nr.	Projektuotojas: UAB "EKOTEKTONIKA" Naujoji Uosto g. 3-205, Klaipėda el.p. info.ekotektonika@gmail.com			Statinio projekto pavadinimas: Sandėliavimo paskirties pastato (un. nr.2193-7005-1018) Jūros g. 4, Klaipėdoje, paskirties keitimo į gydymo paskirtį atliekant paprastąjį remontą projektas
	Pareigos	V.Pavardė	Parašas	Data
A964	PV	A. Kilišauskas		2020.10
				Statinio numeris ir pavadinimas: 02 -Gydymo paskirties pastatas
A1262	A PDV	S. Druskis		2020.10
	Arch.	R.Mikulėnienė		2020.10
Etapas	Statytojas (užsakovas): UAB "JŪROS SODAS"			Dokumento indeksas: 201001-1-PP-02-SA-04
PP				
				Laida
				0
				Dokumento pavadinimas: Stogo planas
				Lapas
				1
				Lapų
				1

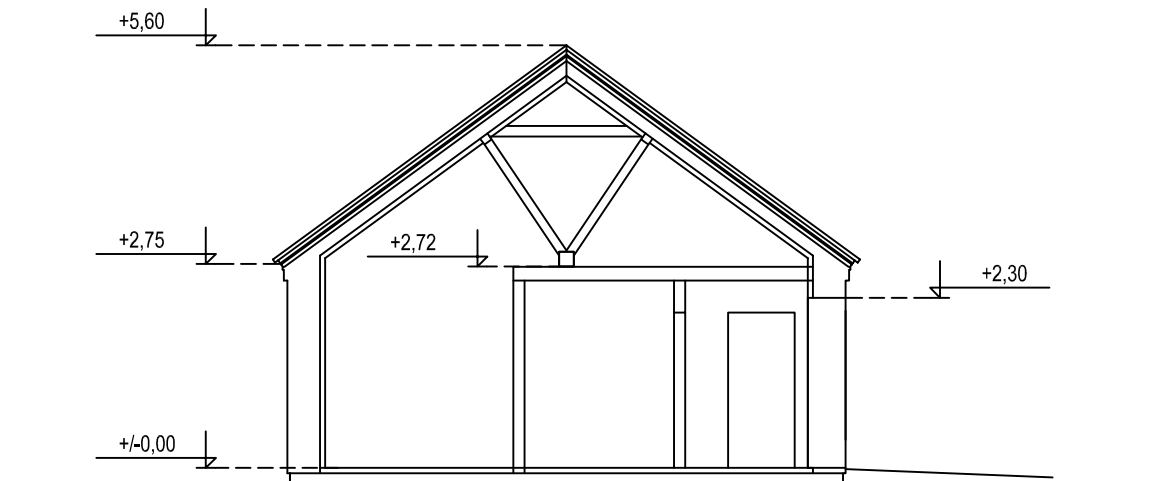

Laida	Data	Laidos statusas ir išleidimo priežastis		
Atestato Nr.	Projektuotojas: UAB "EKOTEKTONIKA" Naujoji Uosto g. 3-205, Klaipėda el.p. info.ekotektonika@gmail.com			Statinio projekto pavadinimas: Sandėliavimo paskirties pastato (un. nr.2193-7005-1018) Jūros g. 4, Klaipėdoje, paskirties keitimo į gydymo paskirtį atliekant paprastąjį remontą projektas
A964	Pareigos	V.Pavardė	Parašas	Data
	PV	A. Kilišauskas		2020.10
				Statinio numeris ir pavadinimas: 02 - Gydymo paskirties pastatas
A1262	A PDV	S. Druskis		2020.10
	Arch.	R.Mikulėnienė		2020.10
Dokumento pavadinimas: Pjūvis 1-1				Laida 0
Etapas	Statytojas (užsakovas): UAB "JŪROS SODAS"			Dokumento indeksas: 201001-1-PP-02-SA-05
PP				Lapas 1
				Lapų 1

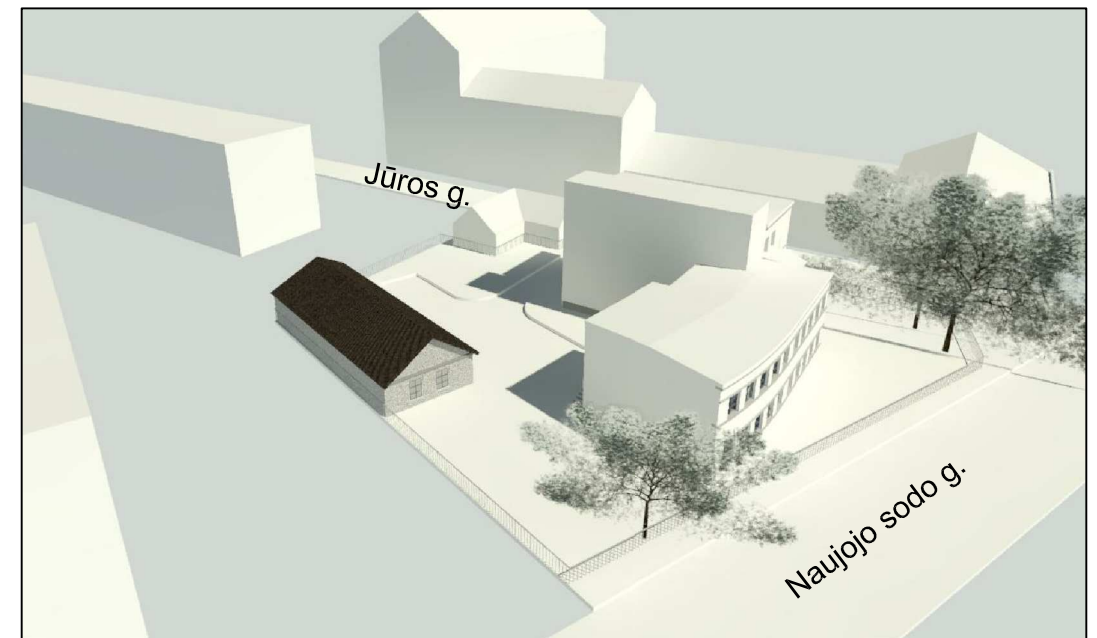

Laida	Data	Laidos statusas ir išleidimo priežastis				
Atestato Nr.	Projektuotojas: UAB "EKOTEKTONIKA" Naujoji Uosto g. 3-205, Klaipėda el.p. info.ekotektonika@gmail.com			Statinio projekto pavadinimas: Sandėliavimo paskirties pastato (un. nr.2193-7005-1018) Jūros g. 4, Klaipėdoje, paskirties keitimo į gydymo paskirtį atliekant paprastąjį remontą projektas		
	Pareigos	V.Pavardė	Parašas	Data	Statinio numeris ir pavadinimas:	
A964	PV	A. Kilišauskas		2020.10	02 - Gydymo paskirties pastatas	
					Dokumento pavadinimas:	
A1262	A PDV	S. Druskis		2020.10	Aplinkos situacija	
	Arch.	R.Mikulėnienė		2020.10		
Etapas	Statytojas (užsakovas):			Dokumento indeksas:	Lapas	Lapų
PP	UAB "JŪROS SODAS"			201001-1-PP-02-SA-06	1	1



Laida	Data	Laidos statusas ir išleidimo priežastis				
Atestato Nr.	Projektuotojas: UAB "EKOTEKTONIKA" Naujoji Uosto g. 3-205, Klaipėda el.p. info.ekotektonika@gmail.com				Statinio projekto pavadinimas: Sandėliavimo paskirties pastato (un. nr.2193-7005-1018) Jūros g. 4, Klaipėdoje, paskirties keitimo į gydymo paskirtį atliekant paprastąjį remontą projektas	
	Pareigos	V.Pavardė	Parašas	Data		
A964	PV	A. Kilišauskas		2020.10	Statinio numeris ir pavadinimas: 02 - Gydymo paskirties pastatas	
					Dokumento pavadinimas:	
A1262	A PDV	S. Druskis		2020.10	Aplinkos situacija	
	Arch.	R.Mikulėnienė		2020.10		
Etapas	Statytojas (užsakovas):				Dokumento indeksas:	
PP	UAB "JŪROS SODAS"				201001-1-PP-02-SA-07	
					Lapas	Lapų
					1	1