


PASTOGĖS TECHNOLOGINIS PLANAS

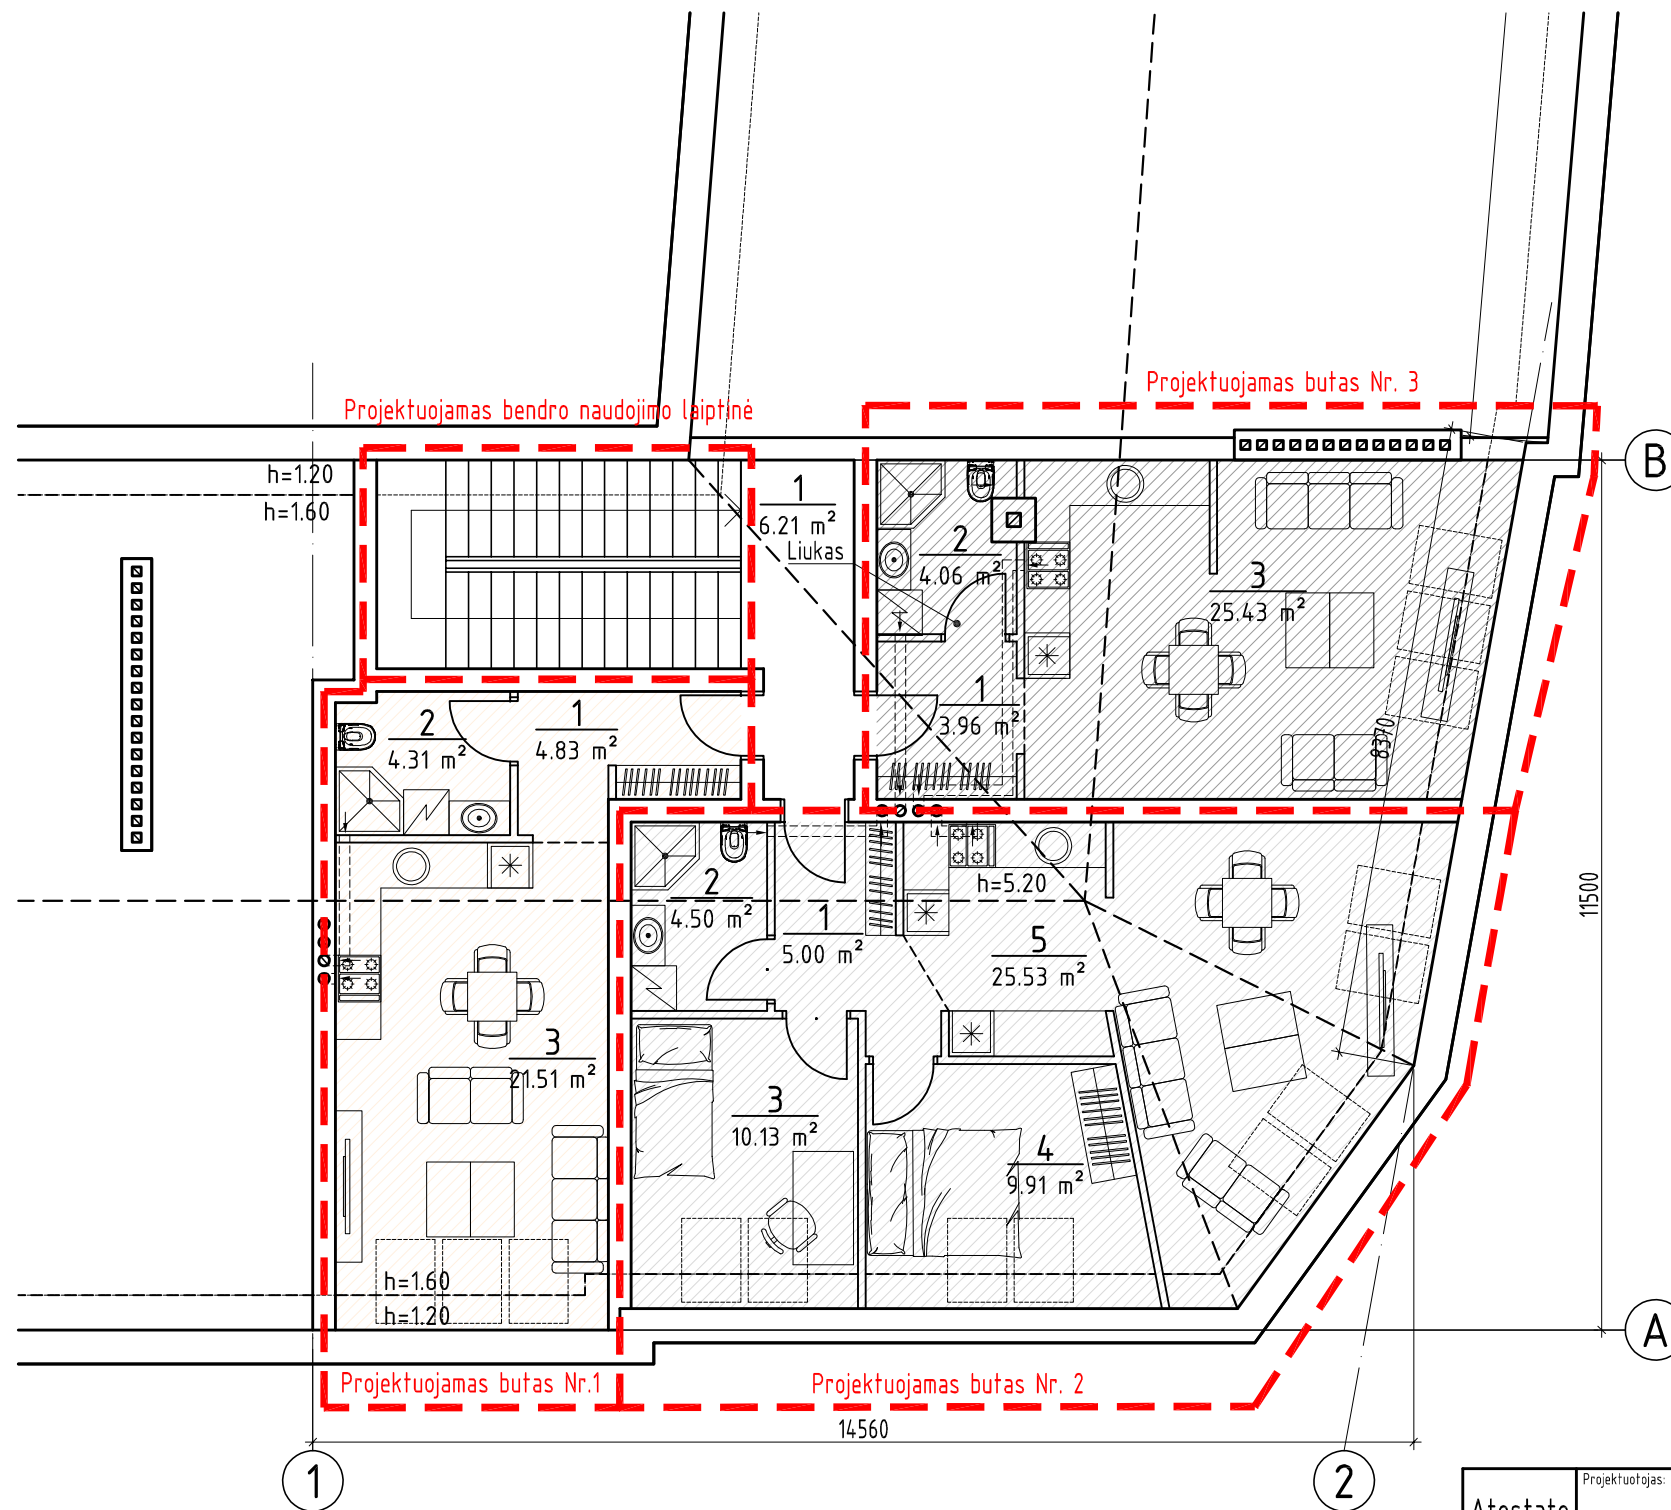

EKSPLIKACIJA: 2-0 BENDRO NAUDOJIMO PATALPOS

Nr.	Pavadinimas	Plotas	Langu plotas	L.P./Gr.Pl.
1	Koridorius	6.21	0.00	---
Bendras plotas		6.21		

EKSPLIKACIJA: 2-1 BUTAS

Nr.	Pavadinimas	Plotas	Langu plotas	L.P./Gr.Pl.
1	Koridorius	4.83	0.00	---
2	San. mazgas	4.31	0.00	---
3	Virtuvė-svetainė	21.51	3.16	1:6.81
Bendras plotas		30.65		

EKSPLIKACIJA: 2-2 BUTAS

Nr.	Pavadinimas	Plotas	Langu plotas	L.P./Gr.Pl.
1	Koridorius	5.00	0.00	---
2	San. mazgas	4.50	0.00	---
3	Miegamasis	10.13	2.11	1:4.81
4	Miegamasis	9.91	2.11	1:4.71
5	Virtuvė-svetainė	25.53	4.21	1:6.06
Bendras plotas		55.06		

EKSPLIKACIJA: 2-3 BUTAS

Nr.	Pavadinimas	Plotas	Langu plotas	L.P./Gr.Pl.
1	Koridorius	3.96	0.00	---
2	San. mazgas	4.06	0.00	---
3	Virtuvė-svetainė	25.43	3.16	1:8.05
Bendras plotas		33.45		

PASTABOS:

- Pastogėje numatoma įrengti tris butus. Numatoma įrengti laiptinė, apšiltinti stogą, įrengti stoglangius.
- Projektuojamo buto šildymas numatomas iš esamų pastato šildymo sistemų.
- Visi projekto darbai atliekami 14 ir 15 butų savininkų lėšomis.

Atestato Nr.	Projektuojamas: T. BARTKAUS PROJEKTAVIMO IĮ Žveju g. 2-705, Klaipėda tel./fax: 8-46-254671, mob.tel: 8-673-42503 E-paštas: bartkus.tomas@gmail.com			Objektas: Gyvenamojo namo, Minijos g. 136, Klaipėdoje, pastogės kapitalinio remonto, įrengiant pastogėje tris butus, projektas	
	37989 A 329	PV Arch	D. Bartkuvienė R. Petrauskas	Brežinys:	Mastelis Laida
LT	Užsakovas: R.Ž.		Žymuo: 1913-01-PP-SA.B-1	1	0 Lapų 1