



SUTARTINIAI ŽENKLAI




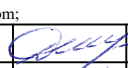

Projektuojamas kitos (ūkio) paskirties pastatas



Sklypo ribos
(Unikalus sklypo nr. 6745-0001-0035)


PASTABOS:

1. Projektas atitinka statybos techninius reglamentus bei ekologinius, higieninius bei priešgaisrinius reikalavimus.

Atestato Nr.		MB „Stybinis aukštis“, Juridinio asmens kodas 305342078, Vytauto g. 156-7, Šiauliai, Tel. 8 601 88978, vozbutedaiva@gmail.com;	OBJEKTAS: Kitos (ūkio) paskirties pastato, Gailionių k., Joniškėlio apylinkių sen., Pasvalio r. sav., statybos projektiniai pasiūlymai. Unikalus sklypo nr. 6745-0001-0035 Kadastrinis nr. 6745/0001:35 Narteikių k.v.
35973	PV	D. Vozbutė 	2021
A1722	SA PDV	K. Murauskas 	2021
LT	Užsakovas (statytojas): V J	2021SM04-01-SPP-SP.B-01	Laida 0
			Lapas 1
			Lapų 1

SUTARTINIAI ŽYMĖJIMAI

- 1 Projektuojamas kitos (ūkio) paskirties pastatas
- Sklypo ribos (Unikalus sklypo nr. 6745-0001-0035)
- Pagrindinis įėjimas į pastatą

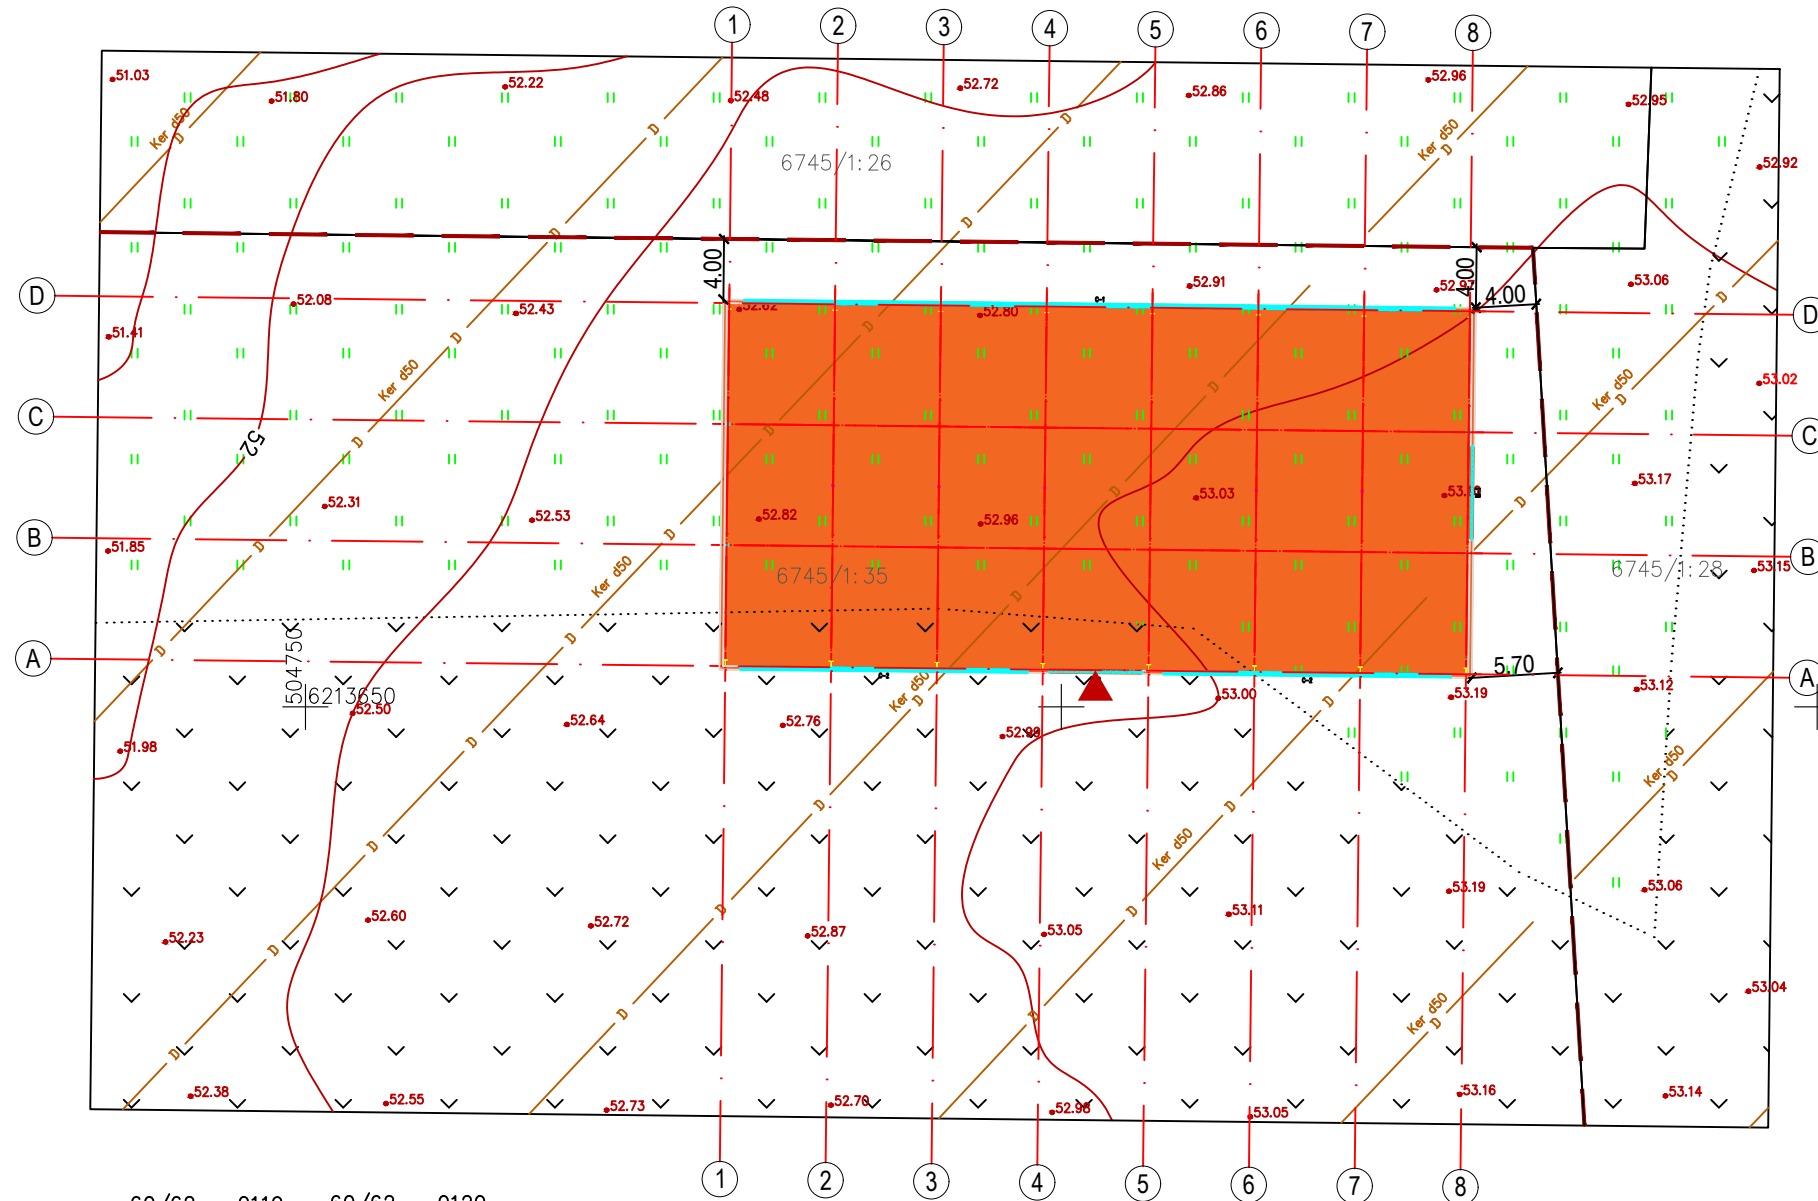

60/62 - 0119 60/62 - 0120


PAGRINDINIAI RODIKLIAI

Pavadinimas	Rodiklis	Matovnt.
SKLYPO RODIKLIAI		
Sklypo plotas	18653	m ²
Sklypo užstatymo intensyvumas	5,86	%
Sklypo užstatymo tankumas	5,86	%
KITOS ŪKIO PASKIRTIES PASTATO RODIKLIAI		
Pastato užstatymo plotas	1219,00	m ²
Bendras plotas	1202,92	m ²
Pagrindinis plotas	1202,92	m ²
Pastato tūris	10008	m ³
Aukštų skaičius	1	vnt.
Pastato aukštis	9,00	m
Energinio naudingumo klasė	-	

PASTABOS:


1. Sklypo plane matmenys nurodyti metrais (m).
2. Projektuojamas pastatas atvaizduojamas pirmo aukšto planu. Atstumai nuo pastato iki sklypo ribos matuojami nuo stogo karnizo krašto. Koordinatės rodo sklypo kampus ir ašių susikirtimo vietą.
4. Vadovaujantis STR 2.06.04:2014 „Gatvės ir vietinės reikšmės keliai“ sklype numatytas atinkamas automobilių stovėjimo vietų skaičius, pagal užsakovo pageidavimą, šiuo atveju sklype įrengiamos dvi automobilių stovėjimo vietos ant kieto pagrindo grindinio.
5. Želdynai turi užimti ne mažiau kaip 25% žemės sklypo ploto. Aplink pastatą projektuojama 500 mm pločio nuogrinda ir aikštelė greta pastato, o likęs plotas apželdinamas veja.
6. Projektas atitinka statybos techninius reglamentus bei ekologinius, higieninius bei priešgaisrinius reikalavimus.

Atestato Nr.		MB „Statybinis aukštis“, Juridinio asmens kodas 305342078, Vytauto g. 156-7, Šiauliai, Tel. 8 601 88978, vozbutedaiva@gmail.com;		OBJEKTAS: Kitos (ūkio) paskirties pastato, Gailionių k., Joniškėlio apylinkių sen., Pasvalio r. sav., statybos projektiniai pasiūlymai. Unikalus sklypo nr. 6745-0001-0035 Kadastrinis nr. 6745/0001;35 Nartėikių k.v.			
		35973	PV	D. Vozbutė	2021	SKLYPO PLANAS M 1:100	Laida
A1722	SA PDV	K. Murauskas	2021				0
LT	Užsakovas (statytojas): V J			2021SM04-01-PP-SP.B-02		Lapas	Lapų
						1	1

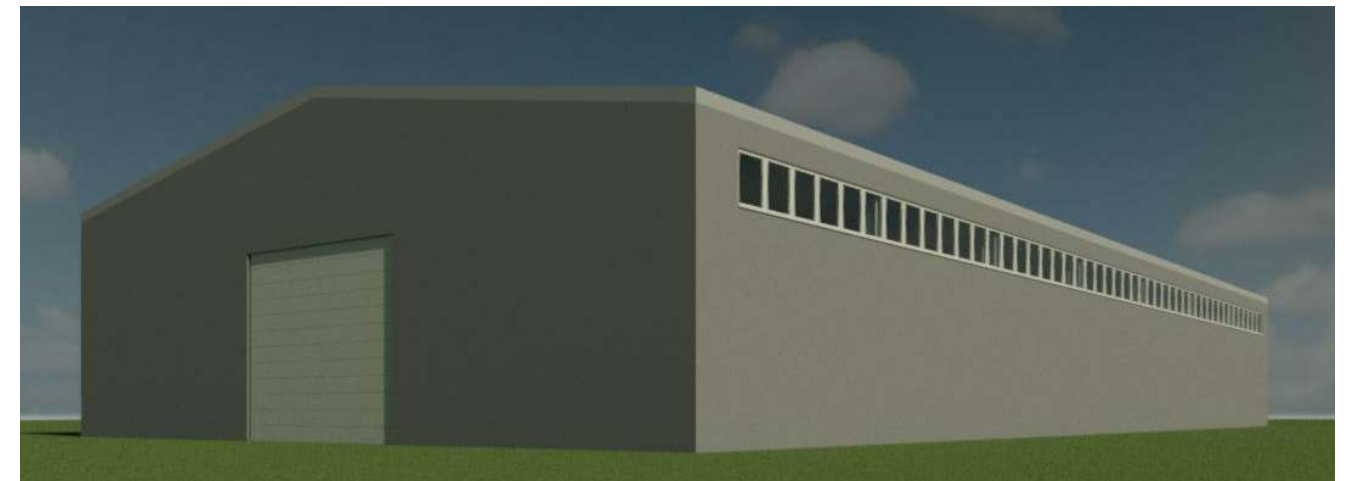


Atestato Nr.	SA	MB „Statybinis aukštis“ Juridinio asmens kodas 305342078, Vytauto g. 156-7, Šiauliai, Tel. 8 601 88978, vozbutedaiva@gmail.com;			OBJEKTAS: Kitos (ūkio) paskirties pastato, Gailionių k., Joniškėlio apylinkių sen., Pasvalio r. sav., statybos projektiniai pasiūlymai. <small>Unikalus sklypo nr. 6745-0001-0035 Kadastrinis nr. 6745/0001:35 Nartėikių k.v.</small>		
		35973	PV	D. Vozbutė	2021	VIZUALIZACIJOS	
A1722	SA PDV	K. Murauskas	2021				
		UŽSAKOVAS: V J			ŽYMUO:		LAPAS
LT							1 1

AUKŠTO PLANAS M 1:200

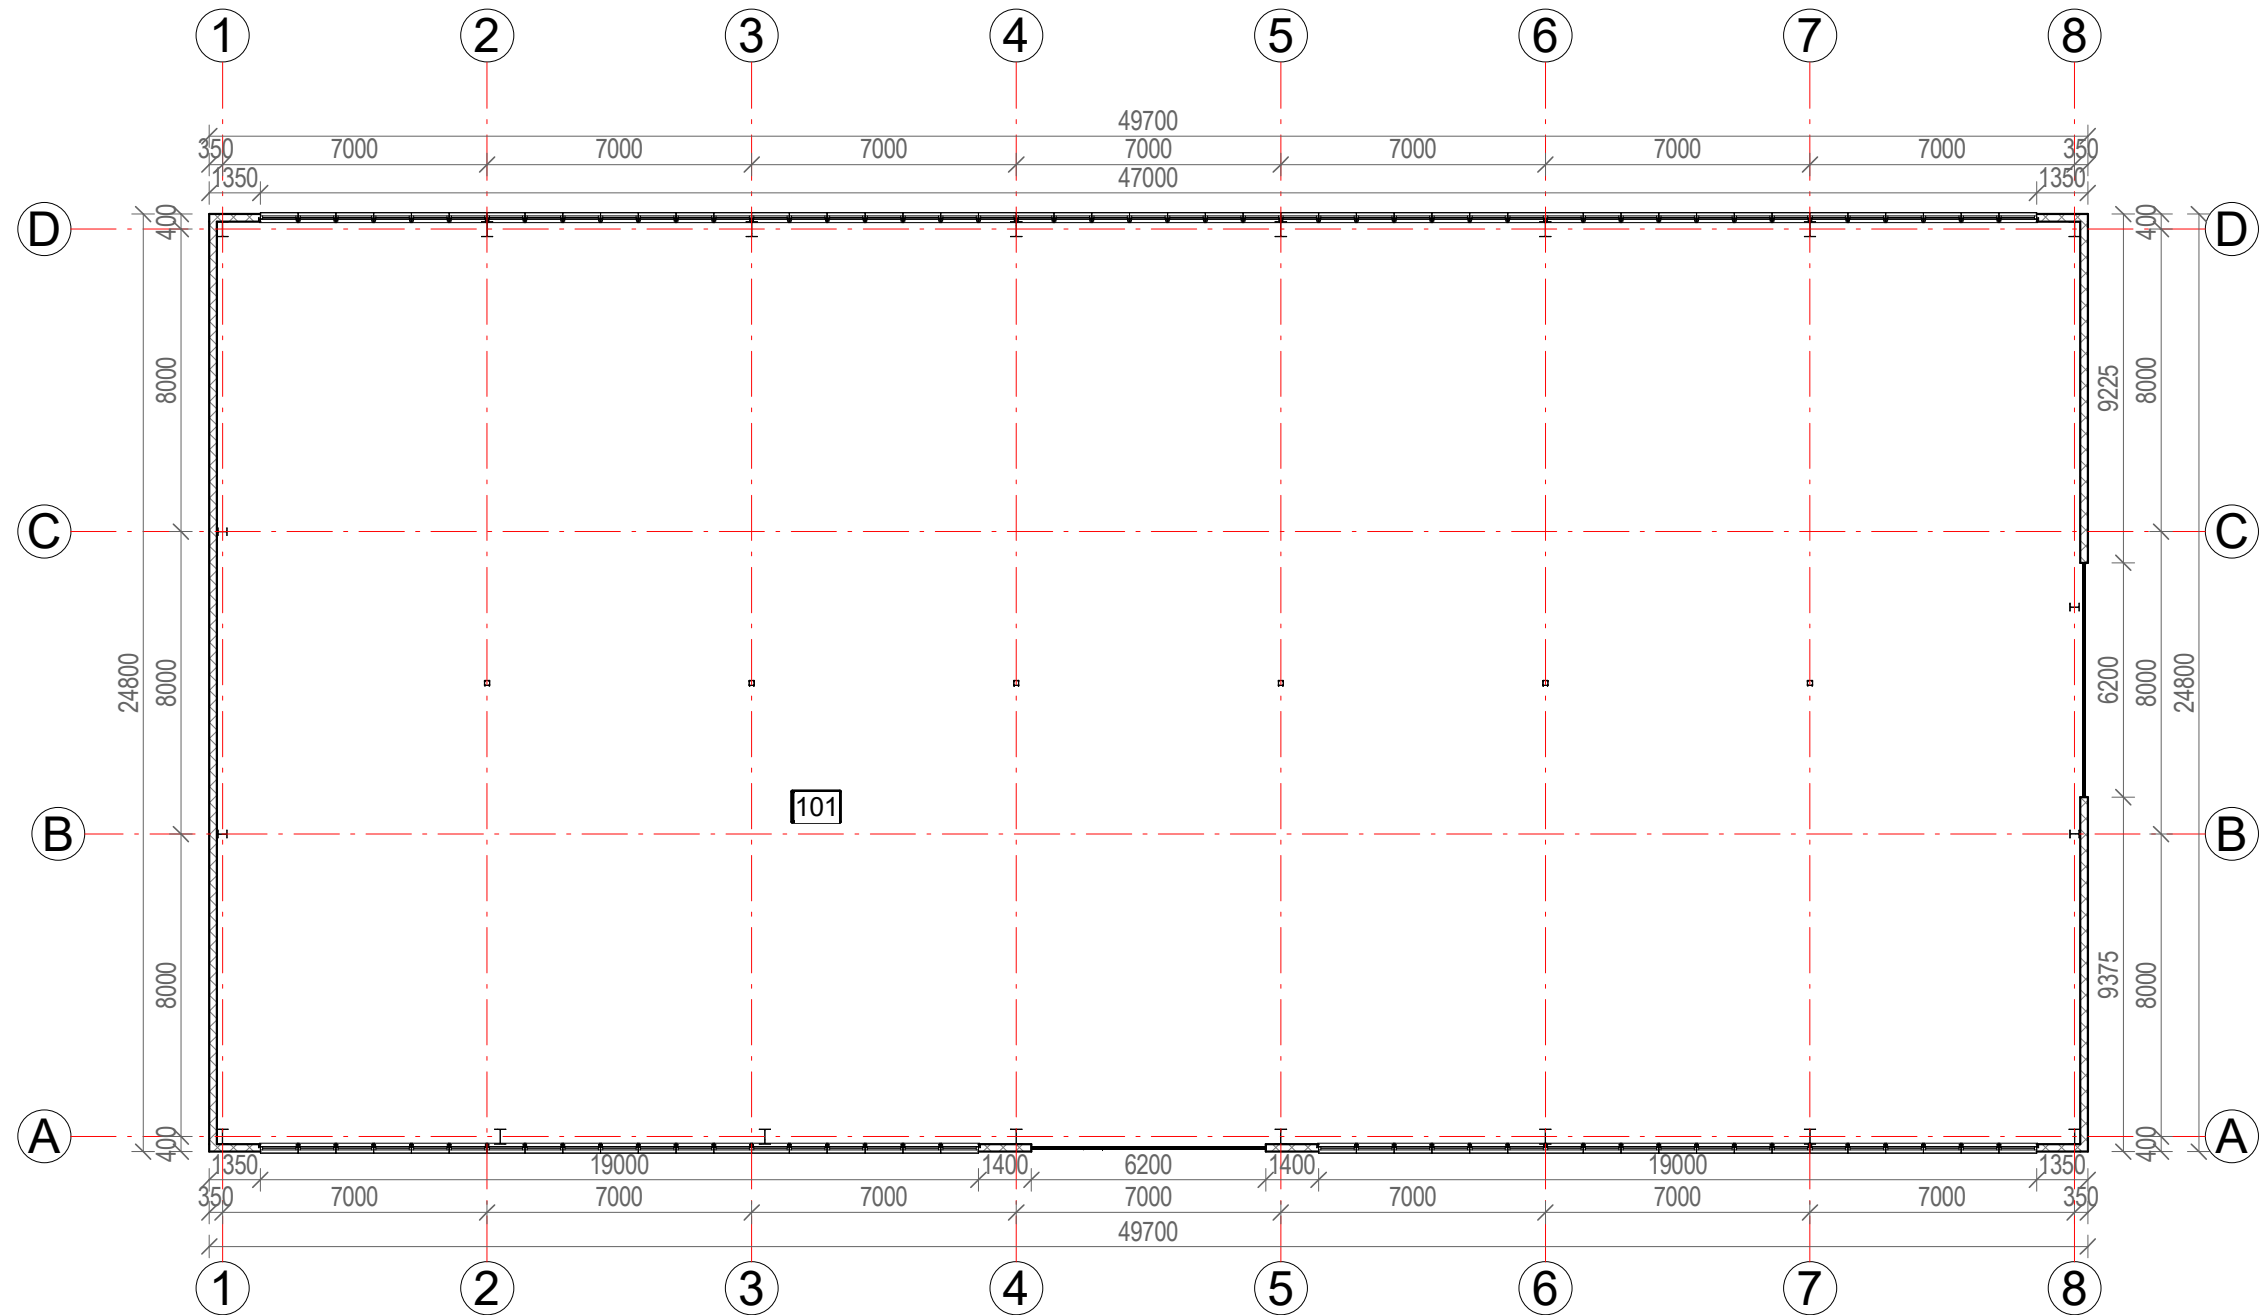

SUTARTINIAI ŽYMĖJIMAI:

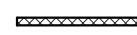
 Išorinė siena - trapecinė skarda

AUKŠTO EKSPLIKACIJA



Pat. Nr.	Patalpa	Plotas
101	Patalpa	1202.92 m ²

PASTABOS:

1. Matmenys nurodyti milimetru tikslumu (mm). Visus matmenis, kiekius ir dydžius tikslinti vietoje.
2. Vidaus apdailą, spalvinius sprendimus pasirenka/keičia užsakovas.





Atestato Nr.		MB „Statybinis aukštis“ Juridinio asmens kodas 305342078, Vytauto g. 156-7, Šiauliai, Tel. 8 601 88978, vozbutedaiva@gmail.com;			OBJEKTAS: Kitos (ūkio) paskirties pastato, Gailionių k., Joniškėlio apylinkių sen., Pasvalio r. sav., statybos projektiniai pasiūlymai. Unikalus sklypo nr. 6745-0001-0035 Kadastrinis nr. 6745/0001:35 Nartėikių k.v.	
		35973	PV	D. Vozbutė	2021	LAIDA
A1722	SA PDV	K. Murauskas	2021	AUKŠTO PLANAS		
LT	UŽSAKOVAS: V J					ŽYMUO: 2021SM04-01-PP --SA/SK.B-04
					LAPAS	LAPŲ
					1	1


SUTARTINIAI ŽYMĖJIMAI:

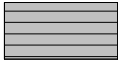
-  Išorinė siena - trapecinė skarda
-  Stogo danga - trapecinė skarda

PASTABOS:


1. Matmenys nurodyti milimetru tikslumu (mm). Visus matmenis, kiekius ir dydžius tikslinti vietoje.
2. Nurodytos konkrečios firmos medžiagos ir gaminiai gali būti pakeisti analogiškais kitos firmos gaminiiais.

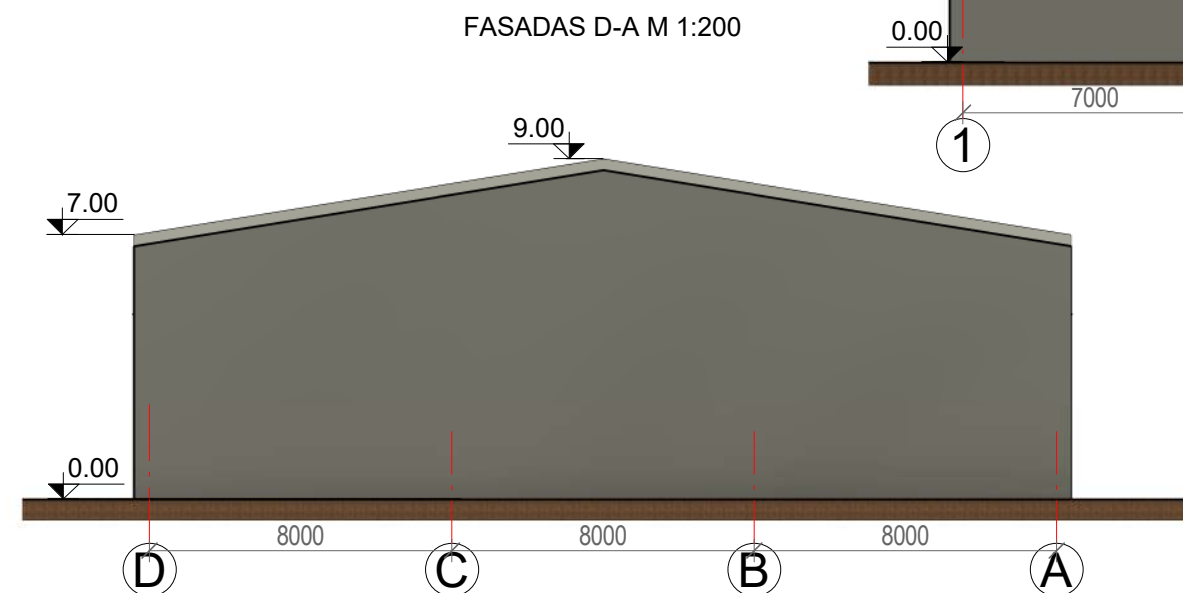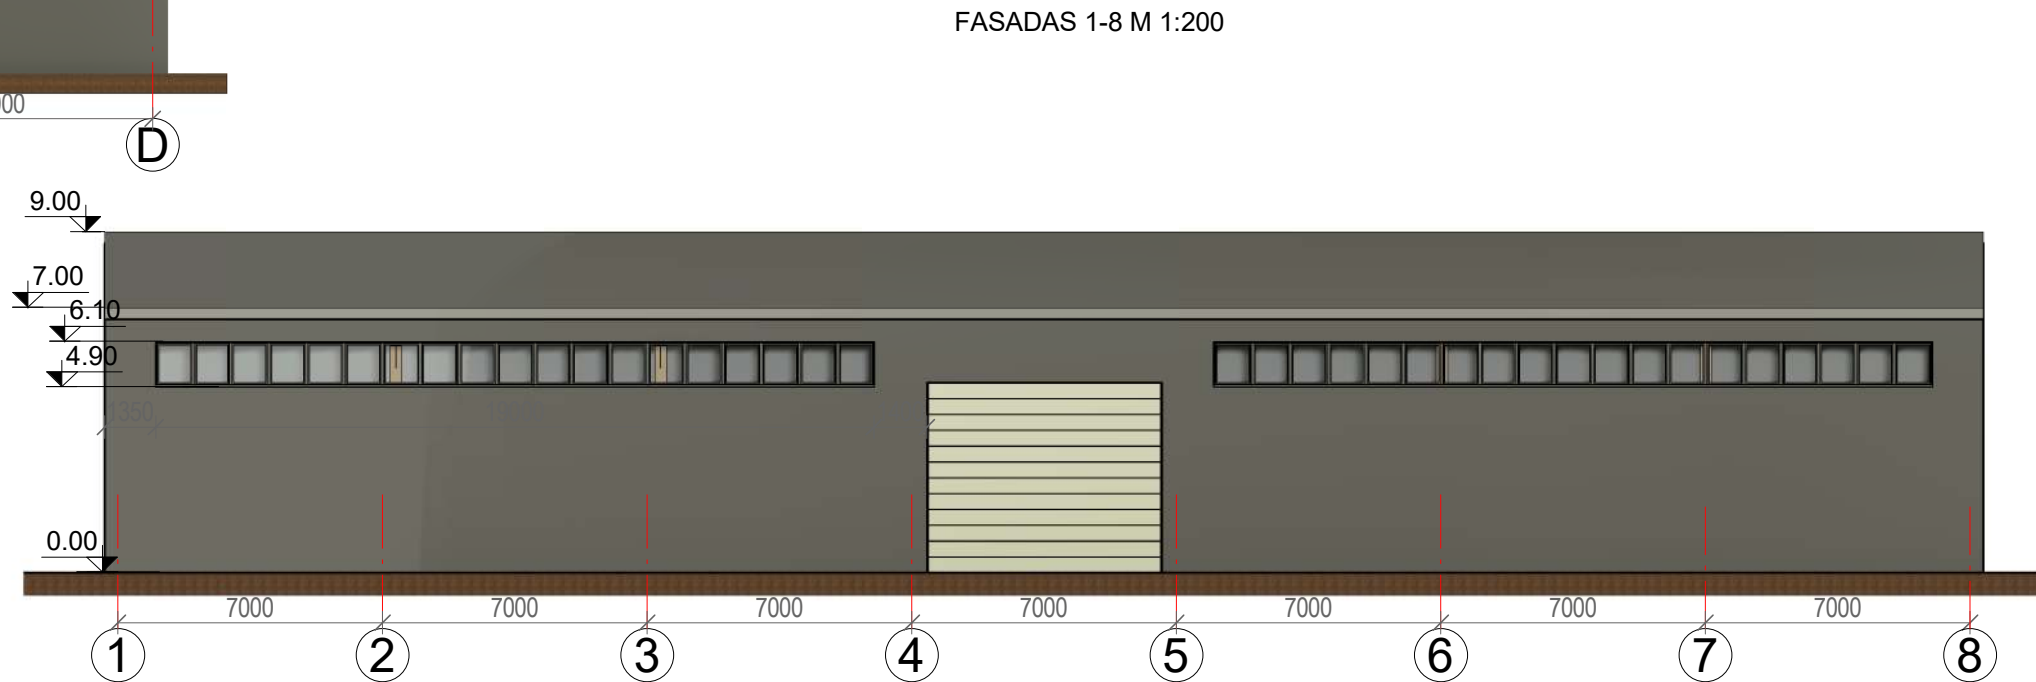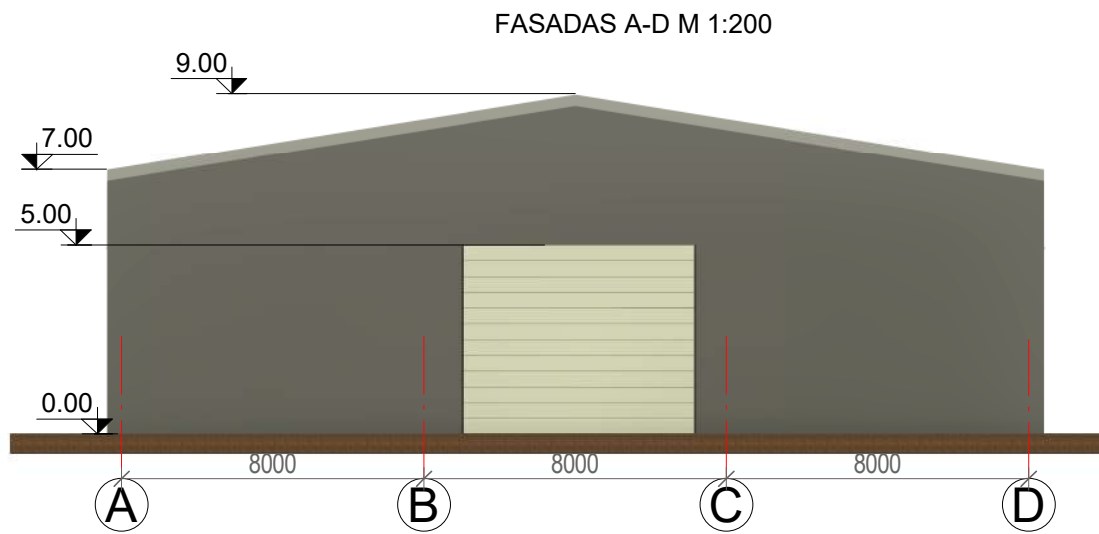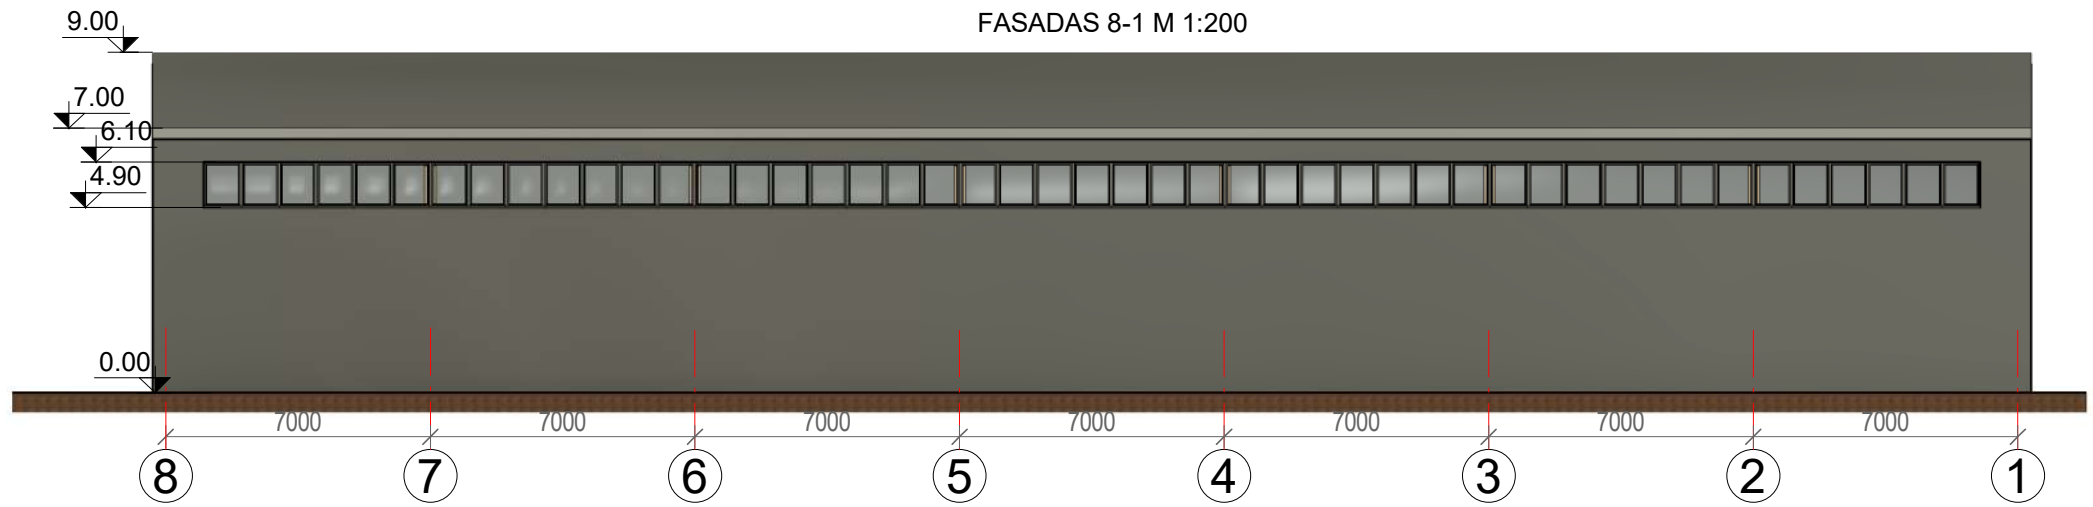

Atestato Nr.		MB „Statybinis aukštis“ Juridinio asmens kodas 305342078, Vytauto g. 156-7, Šiauliai, Tel. 8 601 88978, vozbutedaiva@gmail.com;			OBJEKTAS: Kitos (ūkio) paskirties pastato, Gailionių k., Joniškėlio apylinkių sen., Pasvalio r. sav., statybos projektiniai pasiūlymai. Unikalus sklypo nr. 6745-0001-0035 Kadastrinis nr. 6745/0001:35 Nartėikių k.v.		
		35973	PV	D. Vozbutė	2021	Fasadai	
A1722	SA PDV	K. Murauskas	2021	ŽYMUO: 2021SM04-01-PP --SA/SK.B-05			
LT	UŽSAKOVAS: V J			2021SM04-01-PP --SA/SK.B-05		1	1

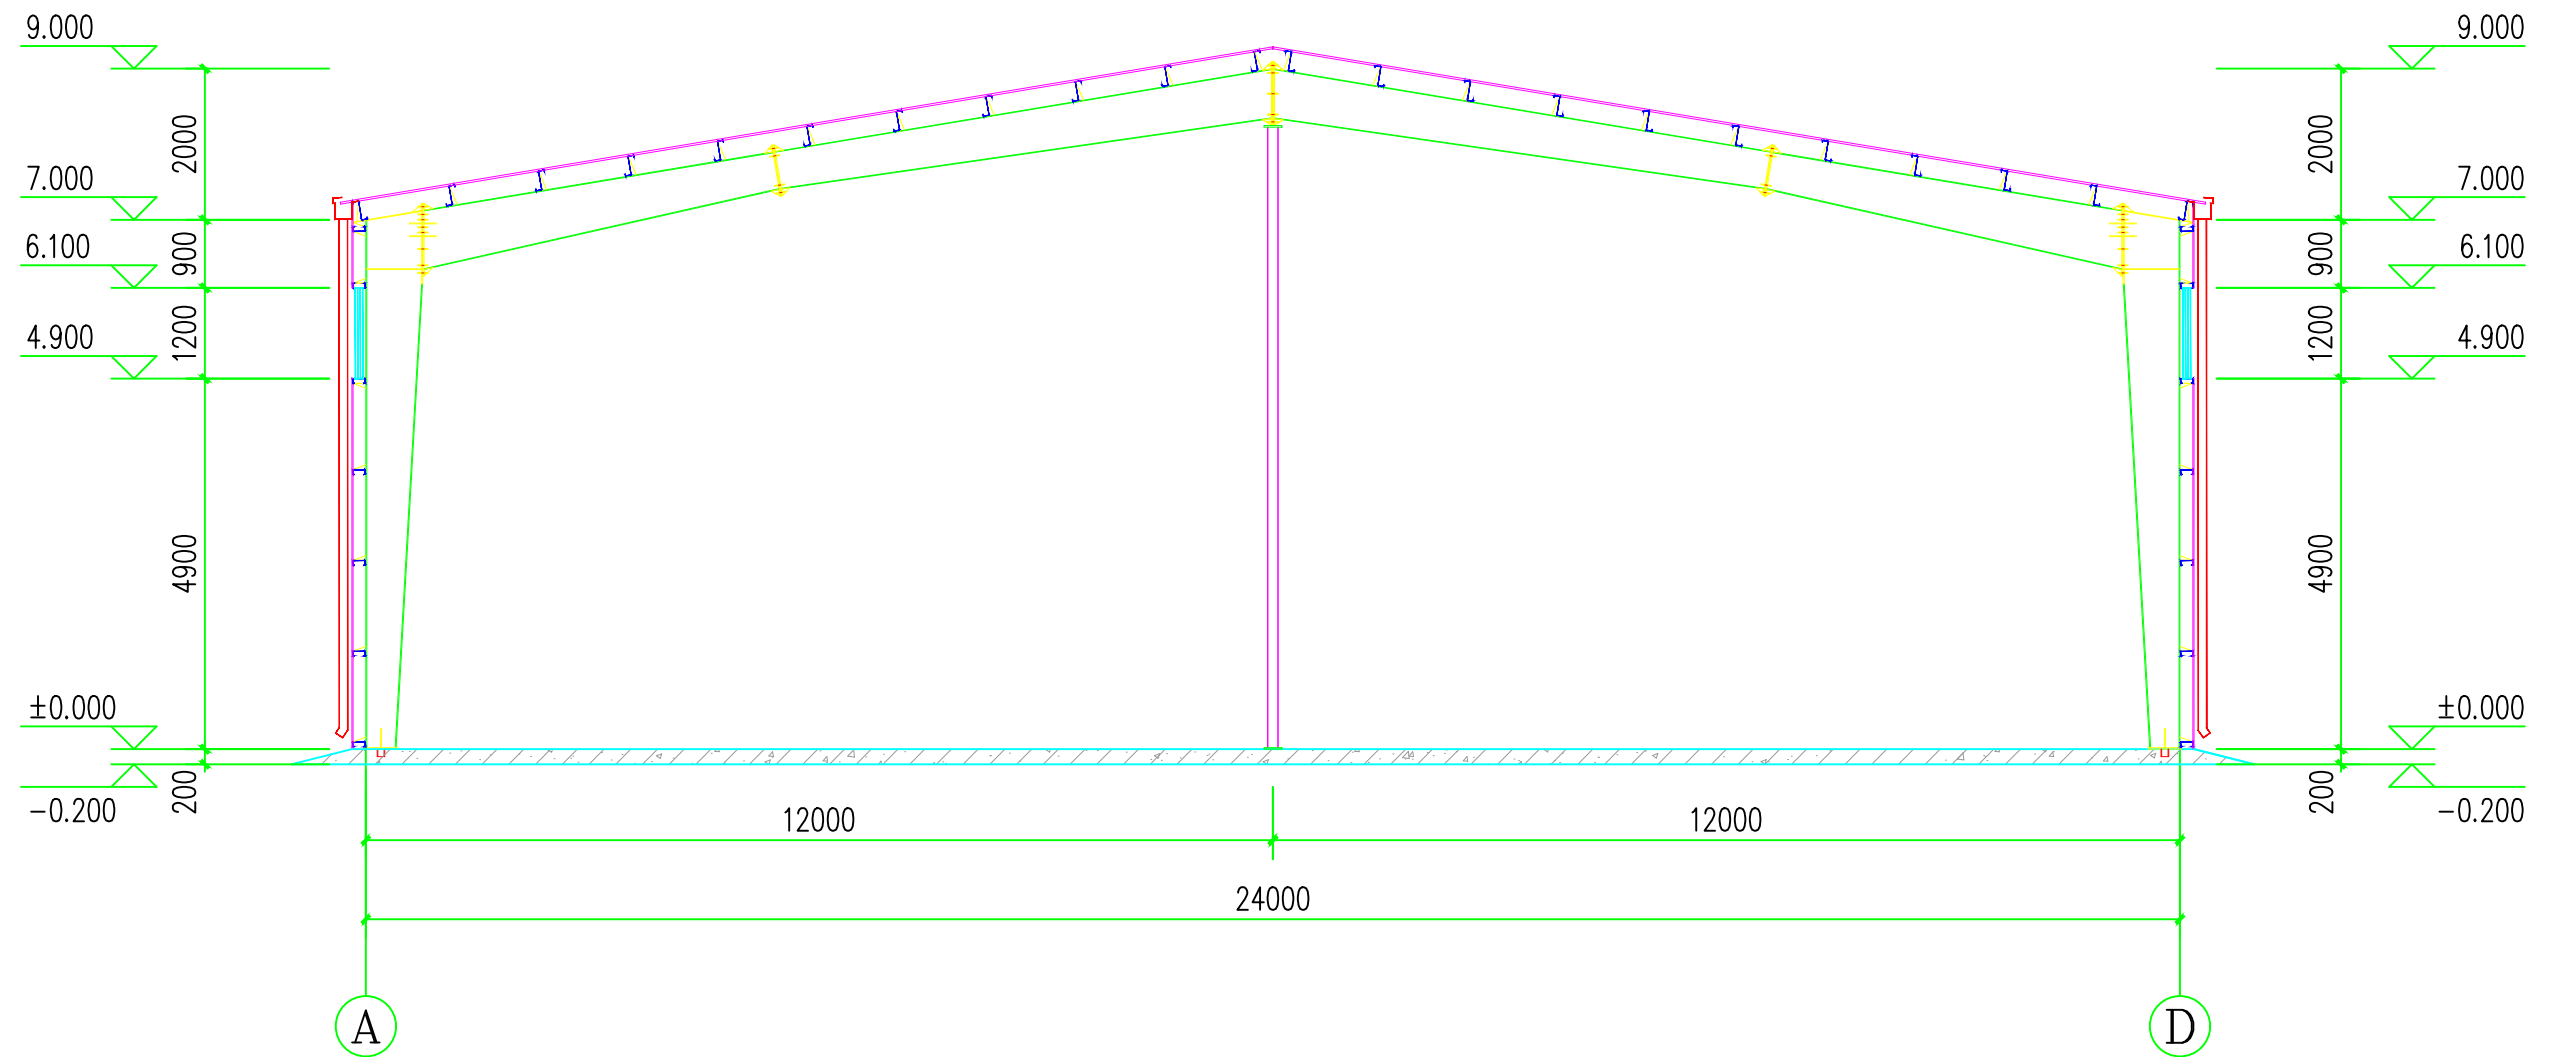

PASTABOS:
 1. Matmenys nurodyti milimetru tikslumu (mm). Visus matmenis, kiekius ir dydžius tikslinti vietoje.
 2. Vidaus apdailą, spalvinius sprendimus pasirenka/keičia užsakovas.

Atestato Nr.		MB „Stybinis aukštis“, Juridinio asmens kodas 305342078, Vytauto g. 156-7, Šiauliai, Tel. 8 601 88978, vozbutedaiva@gmail.com;		OBJEKTAS: Kitos (ūkio) paskirties pastato, Gailionių k., Joniškėlio apylinkių sen., Pasvalio r. sav., statybos projektiniai pasiūlymai. Unikalus sklypo nr. 6745-0001-0035 Kadastrinis nr. 6745/0001;35 Nartėikių k.v.			
		35973	PV	D. Vozbutė	2021	<i>Pjūvis M:100</i>	Laida
		A2136	SA PDV	K. Murauskas	2021		0
39143	SK PDV	D. Vozbutė	2021				
LT	Užsakovas (statytojas): V J		2021SM04-01-PP-SA/SK.B-06		Lapas	Lapų	
					1	1	