

PROJEKTUOTOJAS

UAB „ARCHKO“

STATYTOJAS

VŠĮ RESPUBLIKINĖ KLAIPĖDOS LIGONINĖ

**STATINIO PROJEKTO
PAVADINIMAS**

GYDYMO PASKIRTIES PASTATO
PRANO LIDEIKIO G. 4, KLAIPĖDOJE
REKONSTRAVIMO PROJEKTAS

**DALIS
STADIJA
STATYBOS RŪŠIS
STATINIO KATEGORIJA
PROJEKTO NUMERIS**

SKLYPO PLANO (SP), STATINIO ARCHITEKTŪRA (SA)
PROJEKTINIAI PASIŪLYMAI
STATINIO REKONTRAVIMAS
YPATINGAS STATINYS
A/TP/134

PROJEKTO VADOVAS

S.LUKŠAS (Atest. Nr. A1087)

KLAIPĖDA 2021

PROJEKTINIŲ PASIŪLYMŲ DOKUMENTŲ SUDĖTIES ŽINIARAŠTIS

Bendrosios, sklypo plano, architektūros dokumentų sudėties žiniaraštis

Eil. Nr.	Žymuo	Laida	Pavadinimas	Lapų kiekis
1.	A/TP/134-PP-PDSŽ	0	Projekto dokumentų sudėties žiniaraštis	1 lapas
2.	A/TP/134-PP-BSR	0	Bendrieji statinio rodikliai	1 lapas
3.	A/TP/134-PP-AR	0	Aiškinamasis raštas	2 lapai

Priedai: PATEIKIAMI ATSKIROJE BYLOJE

Eil. Nr.	Žymuo	Pavadinimas	Lapų kiekis
1		Projektinių pasiūlymų rengimo užduotis	2 lapai
2	44/40816	Žemės sklypo ir pastatų teisinės registracijos, nekilnojamojo turto registro centrinio duomenų banko išrašas	3 lapai
3	44/40816	Nekilnojamojo daikto kadastrinių matavimų byla	9 lapai

BRĖŽINIŲ ŽINIARAŠTIS

Brėž. Nr.	Lapo Nr.	Laida	Pavadinimas	Lapų kiekis
1	SP.B-1	0	Situacijos schema	1 lapas
2	SP.B-2	0	Sklypo planas	1 lapas
3	SA.B-1	0	Fasadas tarp ašių 2-6, ašyje A	1 lapas
4	SA.B-2	0	Fasadas tarp ašių A-H	1 lapas
5	SA.B-3	0	Fasadas tarp ašių 5-1, ašyje H	1 lapas
6	SA.B-4	0	Fasadas tarp ašių H-A	1 lapas
7	SA.B-5	0	Fasadas tarp ašių 6-2, ašyje C	1 lapas
8	SA.B-6	0	Fasadas tarp ašių 1-5, ašyje D	1 lapas
9	SA.B-7	0	Fasadas tarp ašių 5-1, ašyje E	1 lapas
10	SA.B-8	0	Fasadas tarp ašių 1-5, ašyje F	1 lapas
11	SA.B-9	0	Pirmo aukšto planas	1 lapas
12	SA.B-10	0	Antro aukšto planas	1 lapas
13	SA.B-11	0	Stogo planas	1 lapas
14	SA.B-12	0	Pjūvis 1-1	1 lapas
15	SA.B-13	0	Pjūvis 2-2	1 lapas

Atest. Nr.	UAB "ARCHKO" Turgaus A.27, Klaipėda			Gydymo paskirties pastato Prano Lideikio g. 4, Klaipėdoje rekonstravimo projektas		
A1087	PV	S.Lukšas		Projekto dokumento sudėties žiniaraštis	Laida	
A1259	PDV	R.Rakevičius			0	
LT	Statytojas: VŠĮ Respublikinė Klaipėdos ligoninė			A/TP/134-PP-PDSŽ	Lapas	Lapų
					1	1

Pavadinimas	Mato vienetas	Kiekis	Pastabos
I. SKLYPAS			
1. Sklypo plotas	m ²	6899	
2. Sklypo užstatymo intensyvumas	%	27	
3. Sklypo užstatymo tankumas	%	19	
II. PASTATAI			
1. Pastato paskirties rodikliai	Sandėliavimo (sandėlis nr. 1)		
2. Pastato bendras plotas.	m ²	1864	
3. Pastato naudingas plotas	m ²	0	
4. Pastato tūris	m ³	9250	
5. Aukštų skaičius	vnt.	2	
6. Pastato aukštis	m	7,90	
7. Butų skaičius	vnt.	0	
8. Energinio naudingumo klasė. [5.41]		C	
9. Pastato (patalpų) akustinio komforto sąlygų klasė.		C	
10. Pastato atsparumo ugniai laipsnis		I	
IV. INŽINERINIAI TINKLAI*			
V. KITI STATINIAI			
1. Statinio paskirties rodikliai	kiemo aikštelės		
2. Statinio plotas	m ²	1452	

Atest. Nr.	UAB "ARCHKO" Turgaus A.27, Klaipėda			Gydymo paskirties pastato Prano Lideikio g. 4, Klaipėdoje rekonstravimo projektas		
A1087	PV	S.Lukšas		Bendrieji statinio rodikliai		Laida
A1259	PDV	R.Rakevičius				0
LT	Statytojas: VŠĮ Respublikinė Klaipėdos ligoninė			A/TP/134-PP-BSR	Lapas	Lapų
					1	2

AIŠKINAMASIS RAŠTAS

1. *Projektuojamų statinių statybos vieta, statybos rūšis, statinių paskirtis, statinių kategorijos.*

Rekonstruojamas pastatas yra Prano Lideikio g. 4, sklype kad. Nr. 2101/0001:578 Klaipėdos m.k.v.. Numatomi gydymo paskirties pastato rekonstravimas. Statinio kategorija – ypatingas.

2. *Statybos sklypų apibūdinimas.*

Žemės sklypo kad. Nr. 2101/0001:578, plotas 6899 m².

Sklypas randasi Klaipėdos miške, netoli Vasaros estrados prie Prano Lideikio gatvės. Sklypas šiuo metu yra naudojamas gydymo paskirties pastato reikmėms. Sklype yra pastatas ligoninė, pastatas sandėlis ir kiemo statiniu – kiemo aikštelė, tvora, pavėsinė, smėlio dėžė. Sklypas yra apaugęs vertingais medžiais. Sklypas yra atitvertas tvora. Į sklypą galima patekti iš Prano Lideikio g., privažiavimas prie pastato yra esamas.

Sklypas yra netaisyklingo daugiakampio plano, ribojasi:

- Šiaurinėje, vakarinėje ir pietinėje pusėje ribojasi su Klaipėdos miško teritorija;
- Rytinėje pusėje ribojasi su Klaipėdos respublikinė ligoninė. Tuberkuliozės filialo sklypu.

Sklypui yra nustatytos šios specialiosios žemės ir miško naudojimo sąlygos:

I. Ryšių linijų apsaugos zonos;

VI. Elektros linijų apsaugos zonos;

XLVIII. Šilumos ir karšto vandens tiekimo tinklų apsaugos zonos;

XLIX. Vandentiekio, lietaus ir fekalinės kanalizacijos tinklų ir įrenginių apsaugos zonos.

3. *Esamos būklės įvertinimas, esamo statybos sklypo statybinių tyrinėjimų aprašymas.*

Prieš rengiant projektą buvo atlikti teritorijos topografiniai tyrimai.

4. *Projektuojamų statinių sąrašas.* Šiuo projektu projektuojama:

- gydymo paskirties pastatas – ligoninė nr. 1;
- kiemo aikštelė – nr. 3.

5. *Priešprojektinių siūlyimų sprendiniai.*

Pastatą numatoma rekonstruoti gerinant gydymo paslaugas, bei atsisakant tuberkuliozinės ligoninės paskirties ir įrengiant Respublikinės Klaipėdos ligoninės slaugos skyrių.

Aplinkos sutvarkymas

Įvažiavimas į sklypą yra esamas iš P. Lideikio g.. Sklype įrengiamos trūkstamos automobilių stovėjimo vietos, maksimaliai išnaudojant esamas kietąsias dangas. Automobilių stovėjimo vietos ir automobilių judėjimo trasos klojamos betoninėmis trinkelėmis. Likusi teritorija kur naikinamos kietosios dangos apželdinama.

Architektūriniai sprendimai

Esamą vieno aukšto pastato dalis pakeliama iki dviejų aukštų, įrengiama nauja vidinė laiptinė. Pagrindinis įėjimas į pastatą numatomas pastato centrinėje dalyje, per vidurį. Pastatas apšiltinamas, įrengiama nauja fasado apdaila. Fasadų apdailai numatoma: metalo, medžio ir stiklo apdaila.

Atest. Nr.	UAB "ARCHKO" Turgaus A.27, Klaipėda			Gydymo paskirties pastato Prano Lideikio g. 4, Klaipėdoje rekonstravimo projektas		
A1087	PV	S.Lukšas		Aiškinamasis raštas		Laida
A1259	PDV	R.Rakevičius				0
LT	Statytojas:			A/TP/134-PP-PDSŽ	Lapas	Lapų
	VŠĮ Respublikinė Klaipėdos ligoninė				1	2

Vidaus išplanavimo sprendiniai

Pagrindinis įėjimas į pastatą numatomas pastato centrinėje dalyje, naujame spiestate. Įėję į pastatą patenkame į vestibulį su priimamuoju ir pacientų pirminio aptarnavimo patalpomis. Taip pat čia yra įrengiamas liftas pacientų patogesniai judėjimui tarp aukštų.


Pirmame aukšte numatomos palatos, personalo persirengimo ir poilsio patalpos, ūkinės patalpos, hemodializės patalpos.

Antrame aukšte numatomos palatos, gydytojų kabinetai, poilsio patalpos, maisto dalinimo patalpa, procedūrų kabinetai, ūkinės patalpos, masažo ir kineziterapijos kabinetai.


Automobilių poreikių skaičiavimai

Pagal STR 2.06.04:2014 p. 107, lentelę 30 10. Gydimosioms patalpoms 10.1 ligoninės, klinikos 1 vieta 30m² pagrindinio ploto. Pastato pagrindinis plotas yra 943m² – 31 vietos. Yra suprojektuotos 31 automobilių stovėjimo vietos sklypo ribose.

A/TP/116-01-PP-AR	lapas	lapų	Laida
	2	2	0

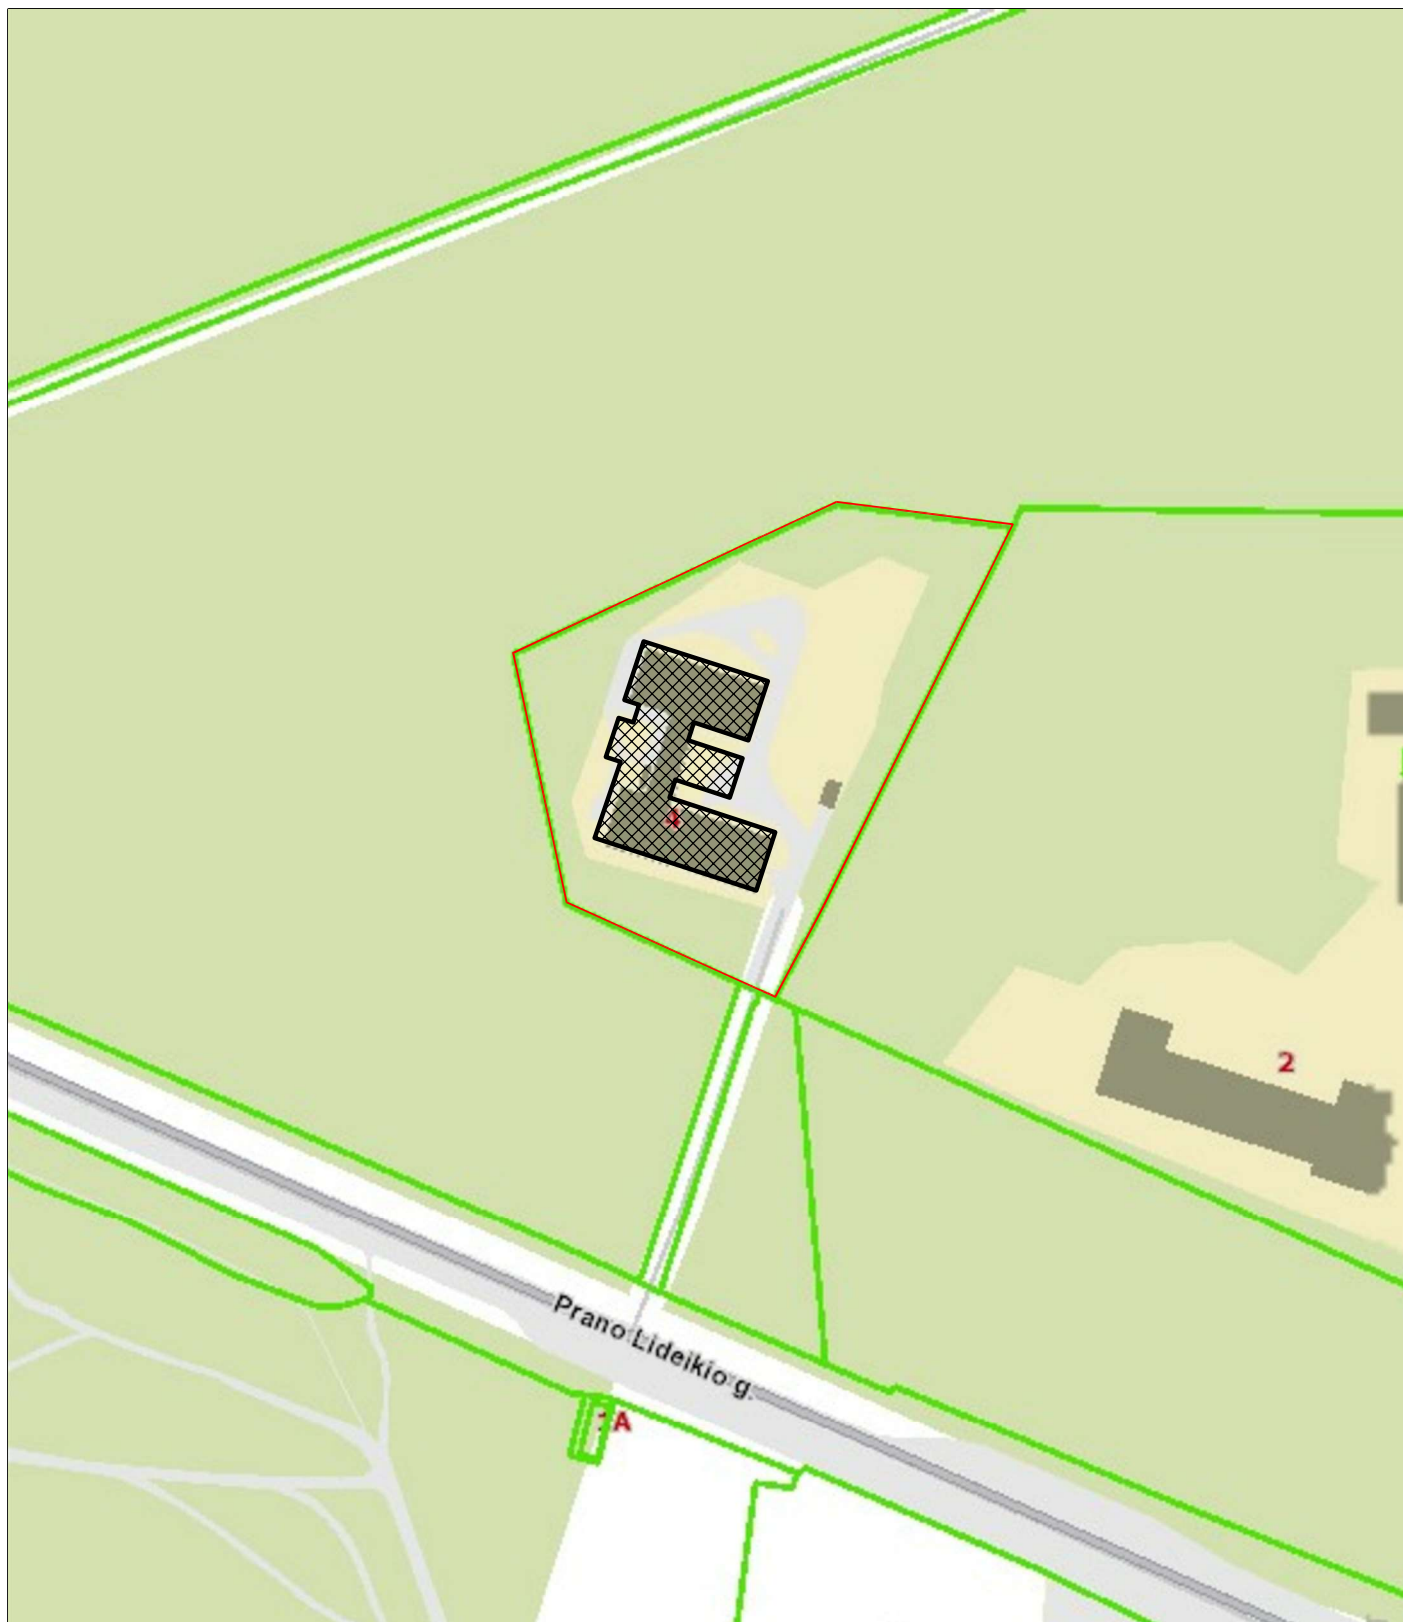


SKLYPO
RIBOS

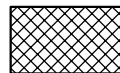

REKONSTRUOJAMAS
PASTATAI

ATESTATO Nr.	 ARCHKO ARCHITEKTŲ, TERITORIJŲ PLANAVIMAS			Gydymo paskirties pastato Prano Lideikio g. 4, Klaipėdoje rekonstravimo projektas		
A1087	PV	S.Lukšas		Situacijos schema		
A1259	PDV	R.Rakevičius				
LT	Statytojas: VŠĮ Respublikinė Klaipėdos ligoninė			A/134/TP/01-PP-SP-01	Lapas	Lapų
					1	1

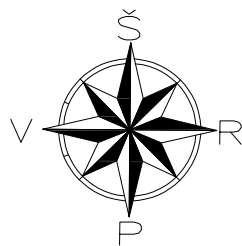

23/56 – 0297 23/56 – 0298

STATINIŲ EKSPLIKACIJA

Nr.	Pavadinimas
1.	Ligoninė
2.	Sandėlis
3.	Kiemo aikštelė

SUTARTINIAI ŽYMĖJIMAI

	Projetojami pastatai
	Sklypo ribos
	Kaimyninių sklypų ribos
	Įvažiavimas į sklypą
	Įėjimas į pastatą
	Veja (miško paklotė)
	Trinkelio dangą
	Dangų ribos
	Skaldos dangą (nuogrinda)
	Automobilių stovėjimo vietos

SKLYPO RODIKLIAI

Sklypo plotas	6899m ²
Sklypo užstatymo intensyvumas	27%
Sklypo užstatymo tankumas	19%


0100010370

210100010577

X=6181300.00
Y=319300.00


210100010349

ATESTATO Nr.	 RCHKO ARCHITEKTŪRA, TERITORIJŲ PLANAVIMAS Turgaus a. 27, Klaipėda			Gydymo paskirties pastato Prano Lideikio g. 4, Klaipėdoje rekonstravimo projektas			
A1087	PV	S.Lukšas		Sklypo planas		Laida	
A1259	PDV	R.Rakevičius				0	
LT	Statytojas: VŠĮ Respublikinė Klaipėdos ligoninė			A/134/TP/01-PP-SP.B-2		Lapas	Lapų
						1	1

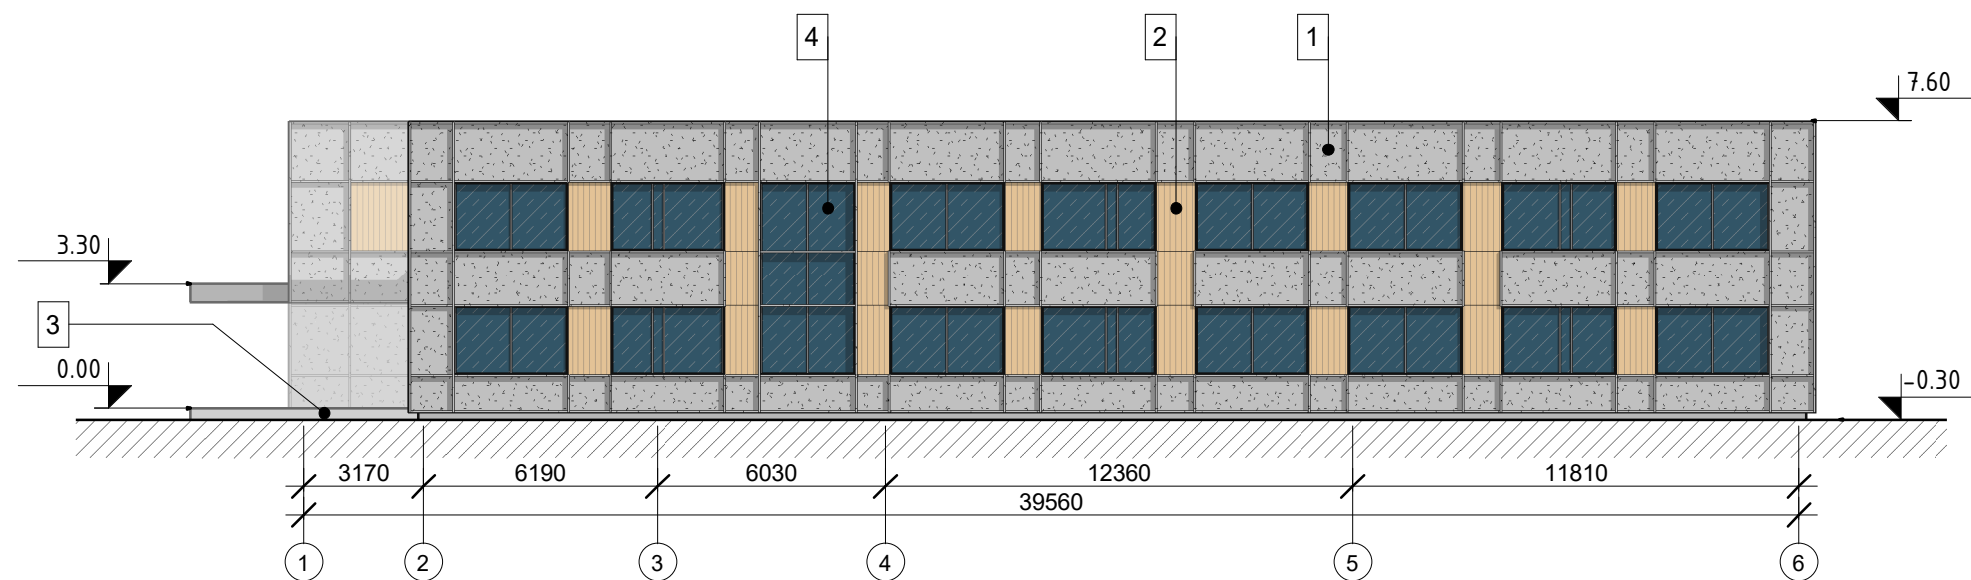


Fasadų apdaila:
 1 - Metalo apdaila;
 2 - Medžio apdaila;
 3 - Betono apdaila
 4 - Skardinimo elementai, metalo gaminiai ir langų-vitrinų rėmai - tamsiai pilki (grafitas).

0	2021	Projektiniai pasiūlymai			
Laida	Išleidimo data	Laidos statusas, keitimo priežastis (jei taikoma)			
Atestato Nr.	ARCHKO ARCHITEKTŪRA, TERITORIJŲ PLANAVIMAS Turgaus a. 27, Klaipėda			Gydymo paskirties pastato Prano Lideikio g. 4, Klaipėdoje rekonstravimo projektas	
A1087	Proj. vad.	S. Lukšas		Fasadas tarp ašių 2-6, ašyje A M 1 : 200	Laida
A1382	Arch.	K. Jurkutė			0
A1259	Arch.	R. Rakevičius			
LT	Statytojas: VŠĮ Respublikinė Klaipėdos ligoninė			A/134/TP/01-PP - SA-1	Lapas
				1	Lapų
				1	1

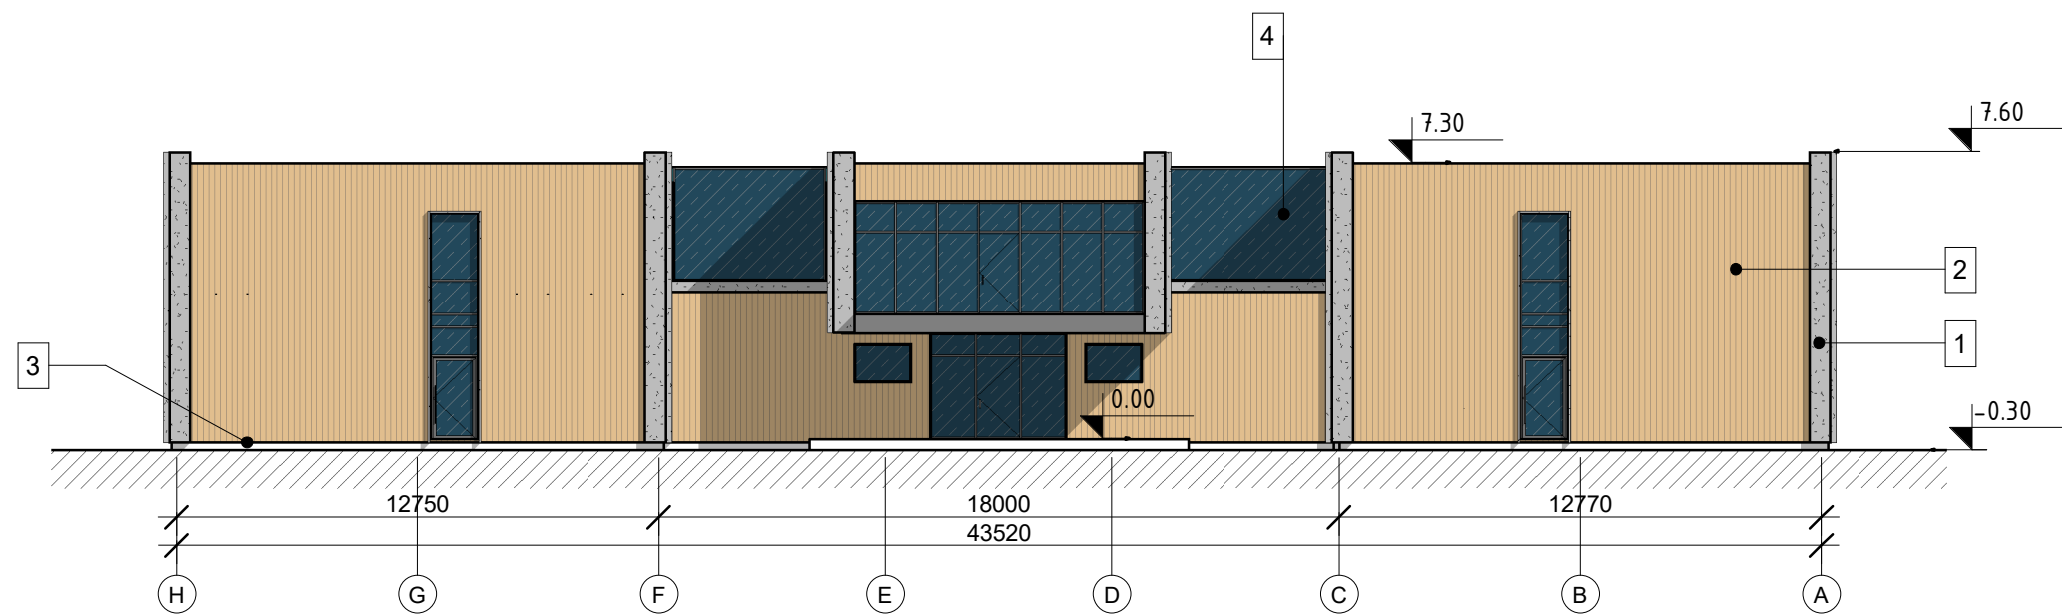


Fasadų apdaila:
1 - Metallo apdaila;
2 - Medžio apdaila;
3 - Betono apdaila
4 - Skardinimo elementai, metalo gaminiai ir
langų-vitrinų rėmai - tamsiai pilki (grafitas).

0	2021	Projektiniai pasiūlymai			
Laida	Išleidimo data	Laidos statusas, keitimo priežastis (jei taikoma)			
Atestato Nr.	ARCHKO ARCHITEKTŪRA, TERITORIJŲ PLANAVIMAS Turgaus a. 27, Klaipėda Gydymo paskirties pastato Prano Lideikio g. 4, Klaipėdoje rekonstravimo projektas				
A1087	Proj. vad.	S. Lukšas	Fasadas tarp ašių H-A M 1 : 200	Laida	
A1382	Arch.	K. Jurkutė		0	
A1259	Arch.	R. Rakevičius			
LT	Statytojas: VŠĮ Respublikinė Klaipėdos ligoninė		A/134/TP/01-PP - SA-4	Lapas 1	Lapų 1

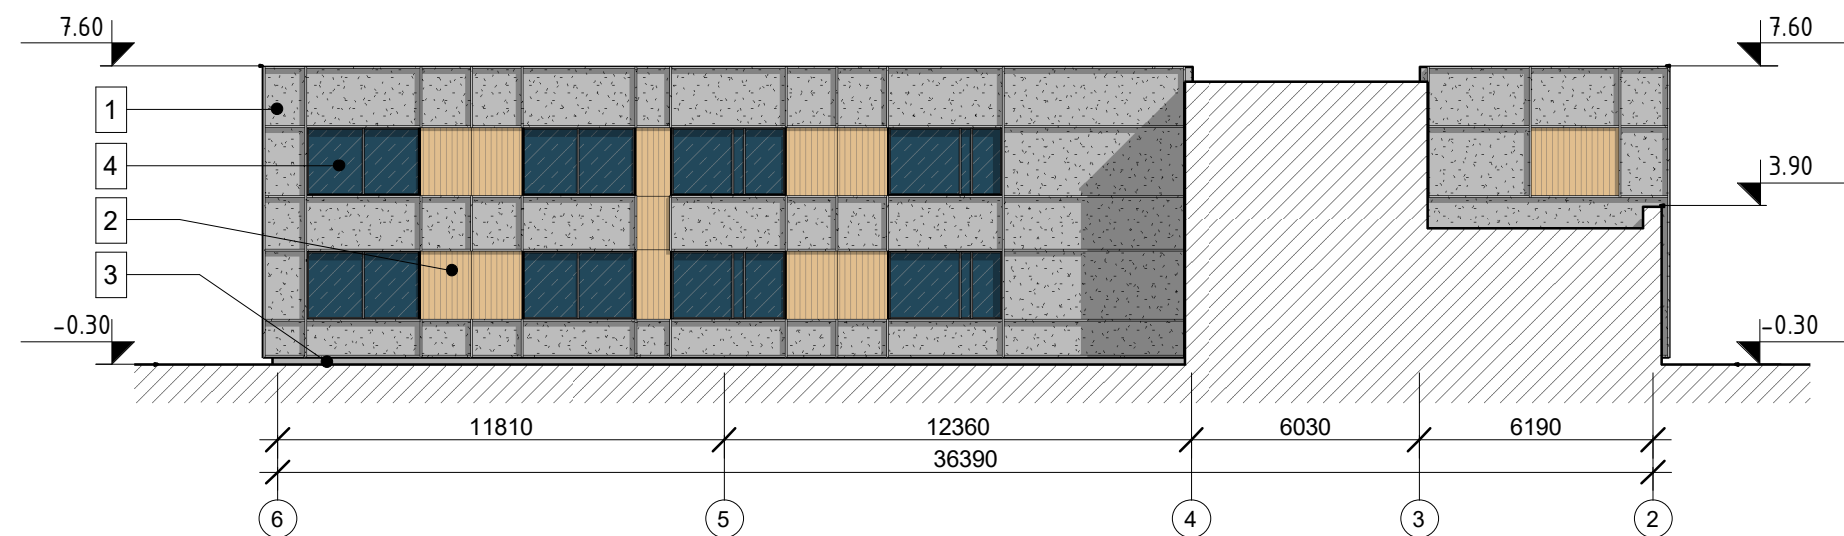


Fasadų apdaila:
 1 - Metalo apdaila;
 2 - Medžio apdaila;
 3 - Betono apdaila
 4 - Skardinimo elementai, metalo gaminiai ir langų-vitrinų rėmai - tamsiai pilki (grafitas).

0	2021	Projektiniai pasiūlymai			
Laida	Išleidimo data	Laidos statusas, keitimo priežastis (jei taikoma)			
Atestato Nr.	ARCHKO ARCHITEKTŪRA, TERITORIJŲ PLANAVIMAS Turgaus a. 27, Klaipėda			Gydymo paskirties pastato Prano Lideikio g. 4, Klaipėdoje rekonstravimo projektas	
A1087	Proj. vad.	S. Lukšas		Fasadas tarp ašių 6-2, ašyje C M 1 : 200	Laida
A1382	Arch.	K. Jurkutė			0
A1259	Arch.	R. Rakevičius			
LT	Statytojas: VŠĮ Respublikinė Klaipėdos ligoninė			A/134/TP/01-PP - SA-5	Lapas
				1	Lapų
				1	1

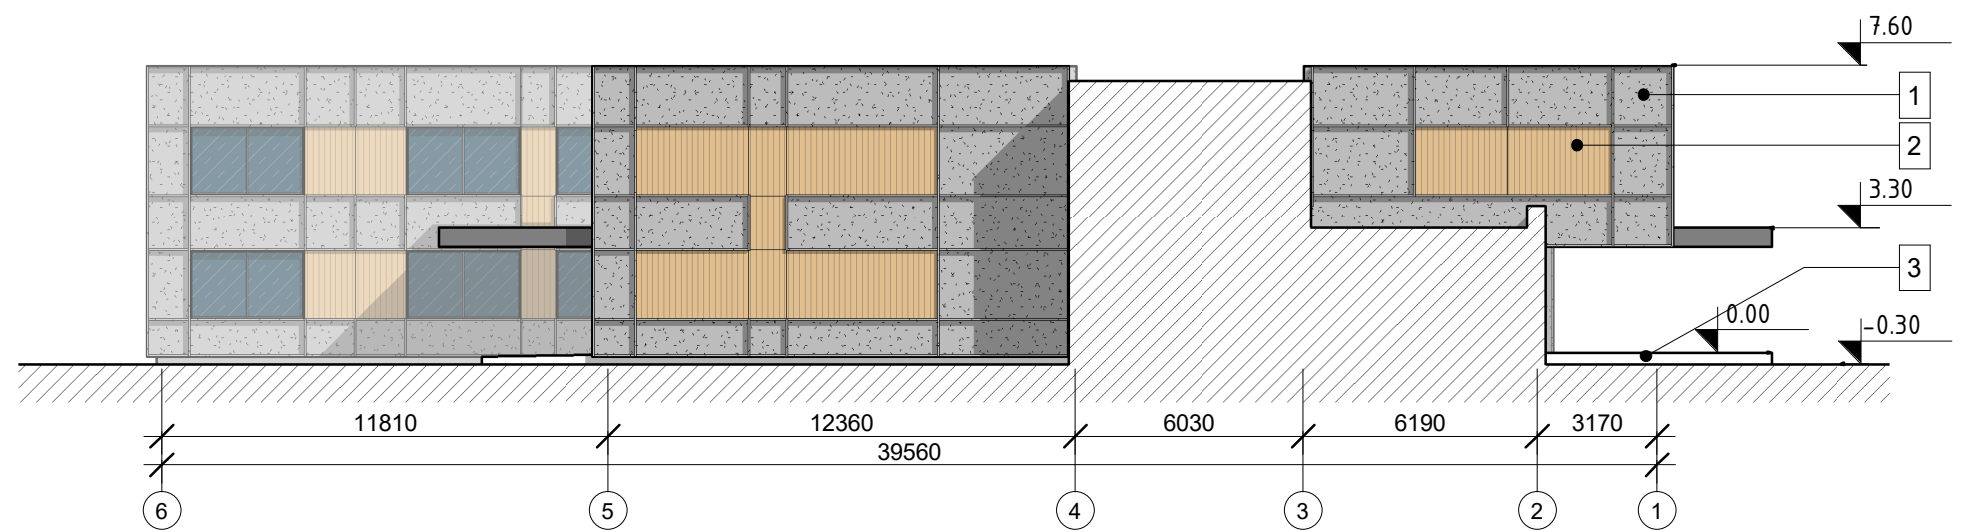


Fasadų apdaila:
 1 - Metalo apdaila;
 2 - Medžio apdaila;
 3 - Betono apdaila
 4 - Skardinimo elementai, metalo gaminiai ir langų-vitrinų rėmai - tamsiai pilki (grafitas).

0	2021	Projektiniai pasiūlymai			
Laida	Išleidimo data	Laidos statusas, keitimo priežastis (jei taikoma)			
Atestato Nr.	 Turgaus a. 27, Klaipėda			Gydymo paskirties pastato Prano Lideikio g. 4, Klaipėdoje rekonstravimo projektas	
A1087	Proj. vad.	S. Lukšas		Fasadas tarp ašių 5-1, ašyje E M 1 : 200	Laida
A1382	Arch.	K. Jurkutė			0
A1259	Arch.	R. Rakevičius			
LT	Statytojas: VŠĮ Respublikinė Klaipėdos ligoninė			A/134/TP/01-PP - SA-7	LapasLapų 11

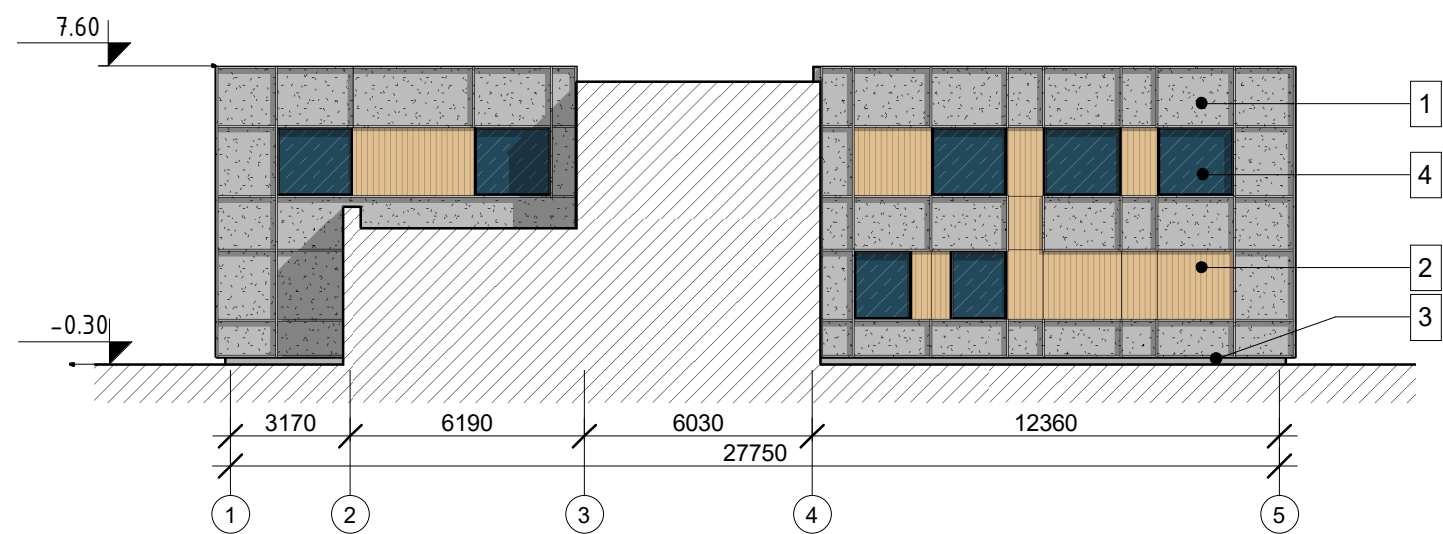


Fasadų apdaila:
 1 - Metalo apdaila;
 2 - Medžio apdaila;
 3 - Betono apdaila
 4 - Skardinimo elementai, metalo gaminiai ir langų-vitrinų rėmai - tamsiai pilki (grafitas).

0	2021	Projektiniai pasiūlymai			
Laida	Išleidimo data	Laidos statusas, keitimo priežastis (jei taikoma)			
Atestato Nr.	ARCHKO ARCHITECTURA, TERRITORIJŲ PLANAVIMAS Turgaus a. 27, Klaipėda			Gydymo paskirties pastato Prano Lideikio g. 4, Klaipėdoje rekonstravimo projektas	
A1087	Proj. vad.	S. Lukšas		Fasadas tarp ašių 1-5, ašyje F M 1 : 200	Laida
A1382	Arch.	K. Jurkutė			0
A1259	Arch.	R. Rakevičius			
LT	Statytojas: VŠĮ Respublikinė Klaipėdos ligoninė			A/134/TP/01-PP - SA-8	Lapas
				1	Lapų 1

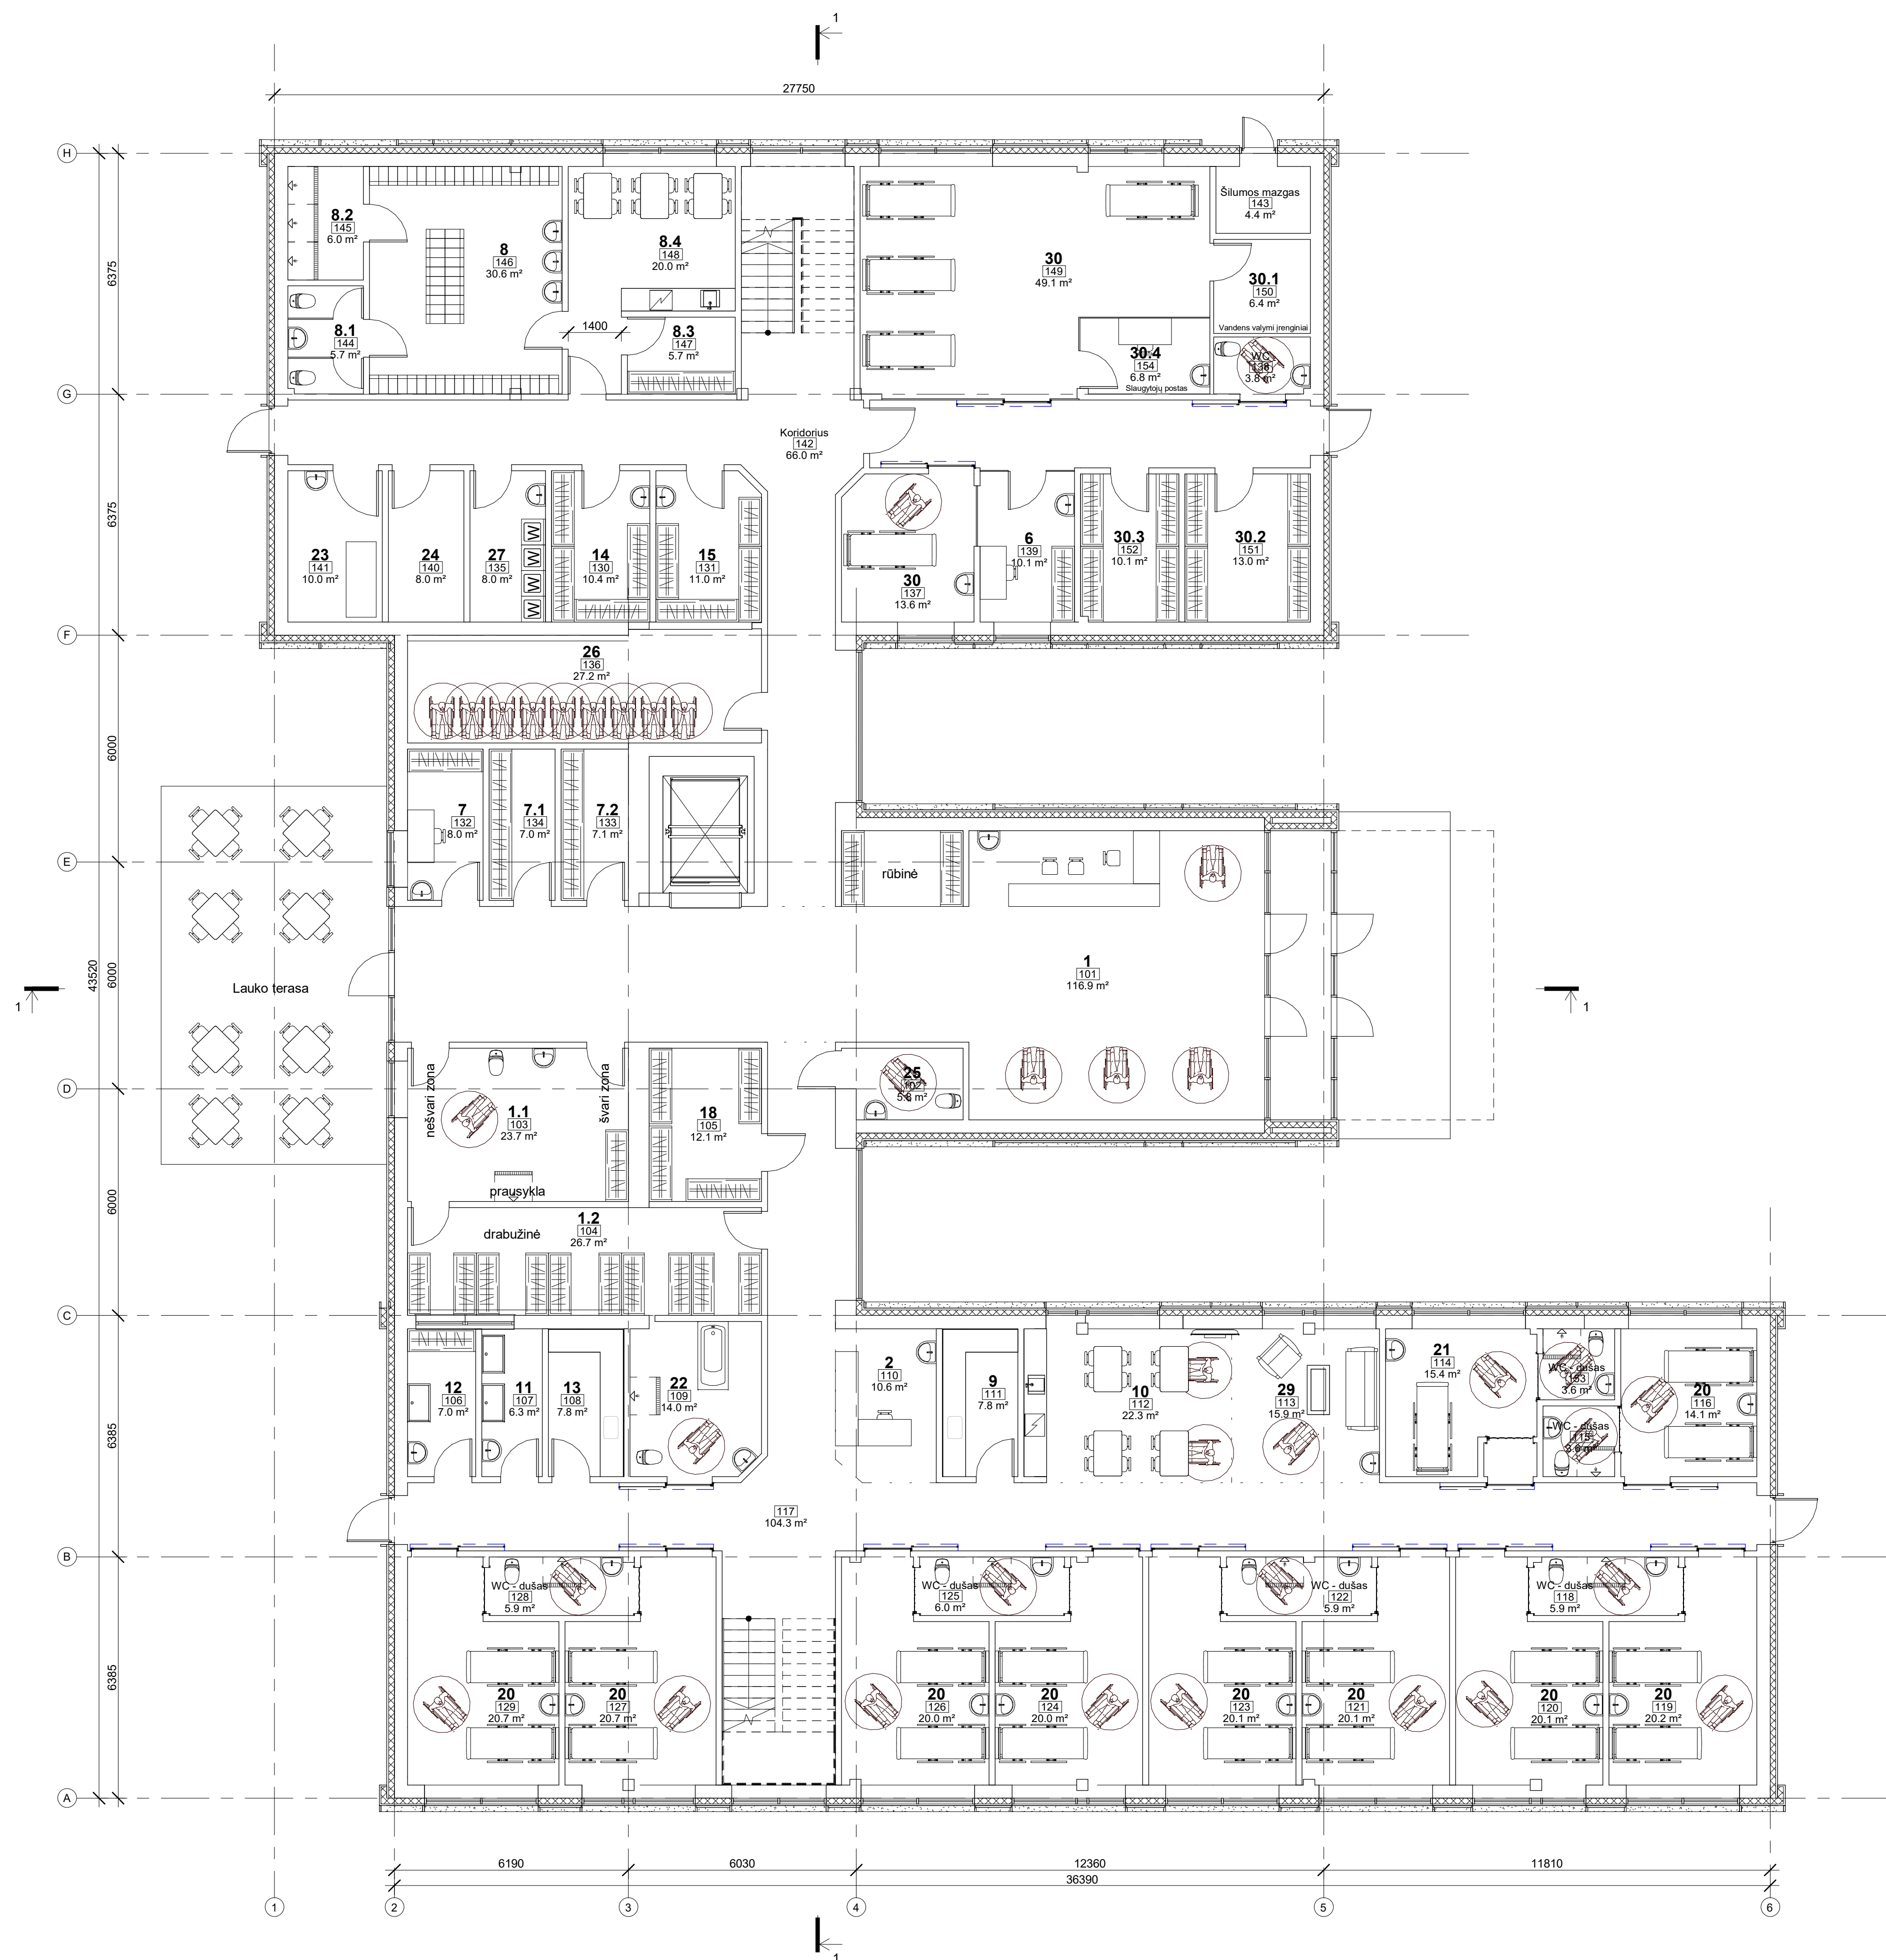



1 aukšto patalpų eksplikacija		
Nr.	Paskirtis	Plotas
101	Pacientų priėmimo patalpa	116.89 m²
102	WC bendras lankytojams	5.78 m²
103	Asmens higienos patalpa	23.71 m²
104	Pacientų rūbų saugojimas	26.72 m²
105	Slaugos inventorizuos saugojimo patalpa	12.06 m²
106	Valymo inventorizuos	7.05 m²
107	Sanitarinė patalpa	6.26 m²
108	Basoninė	7.83 m²
109	Paciento maldymosi patalpa	14.00 m²
110	Slaugytojų postas	10.62 m²
111	Procedūrų kabinetas	7.83 m²
112	Maisto dalijimo patalpa	22.27 m²
113	Pacientų laisvalaikio, poilsio, TV zona	15.89 m²
114	Izolacinė palata su tambūru	15.40 m²
115	WC - dušas	3.56 m²
116	Palata dvivietė	14.09 m²
117	Koridorius	104.29 m²
118	WC - dušas	5.92 m²
119	Palata dvivietė	20.18 m²
120	Palata dvivietė	20.07 m²
121	Palata dvivietė	20.07 m²
122	WC - dušas	5.91 m²
123	Palata dvivietė	20.12 m²
124	Palata dvivietė	20.03 m²
125	WC - dušas	5.95 m²
126	Palata dvivietė	20.03 m²
127	Palata dvivietė	20.68 m²
128	WC - dušas	5.91 m²
129	Palata dvivietė	20.72 m²
130	Šėvarių skalbinių tvarkymo patalpa	10.40 m²
131	Šėvarių skalbinių laikymo patalpa	10.98 m²
132	Ūkio reikalių tvarkytojo kabinetas	8.00 m²
133	Patalpa ūkiniu prekių sandėliavimui	7.12 m²
134	Patalpa minkštam inventorijai	6.96 m²
135	Skalbimo plovimo patalpa	8.00 m²
136	Vežimėlių, vaikštynių saugojimo patalpa	27.17 m²
137	Hemodializės palata	13.62 m²
138	WC	3.82 m²
139	Socialinio darbuotojo kabinetas	10.05 m²
140	Medicininį atliekų laikino saugojimo patalpa	8.00 m²
141	Laikino mirusiųjų laikymo patalpa	10.00 m²
142	Koridorius	66.03 m²
143	Šilumos mazgas	4.43 m²
144	Personalo WC	5.69 m²
145	Personalo dušas	6.00 m²
146	Personalo persirengimo patalpa	30.59 m²
147	Personalo rūbinė	5.71 m²
148	Personalo poilsio patalpa	19.98 m²
149	Hemodializės palata	49.12 m²
150	Vandens valymų įrenginiai	6.36 m²
151	Skiedinių saugojimas patalpa	13.00 m²
152	Tvarkymo patalpa	10.15 m²
153	WC - dušas	3.57 m²
154	Slaugytojų postas	6.85 m²
		951.40 m²

0	2021	Projektiniai pasiūlymai			
Laida	Išleidimo data	Laidos statusas, keitimo priežastis (jei taikoma)			
Atestato Nr.		Gydymo paskirties pastato Prano Lideikio g. 4, Klaipėdoje rekonstravimo projektas			
A1087	Proj. vad.	S. Lukša			Laida
A1382	Arch.	K. Jurkutė			0
A1259	Arch.	R. Rakevičius		M 1 : 100	
LT	Statytojas:	VŠĮ Respublikinė Klaipėdos ligoninė			Lapas Lapų
		A/134/TP/01-PP - SA.B-9			1 1

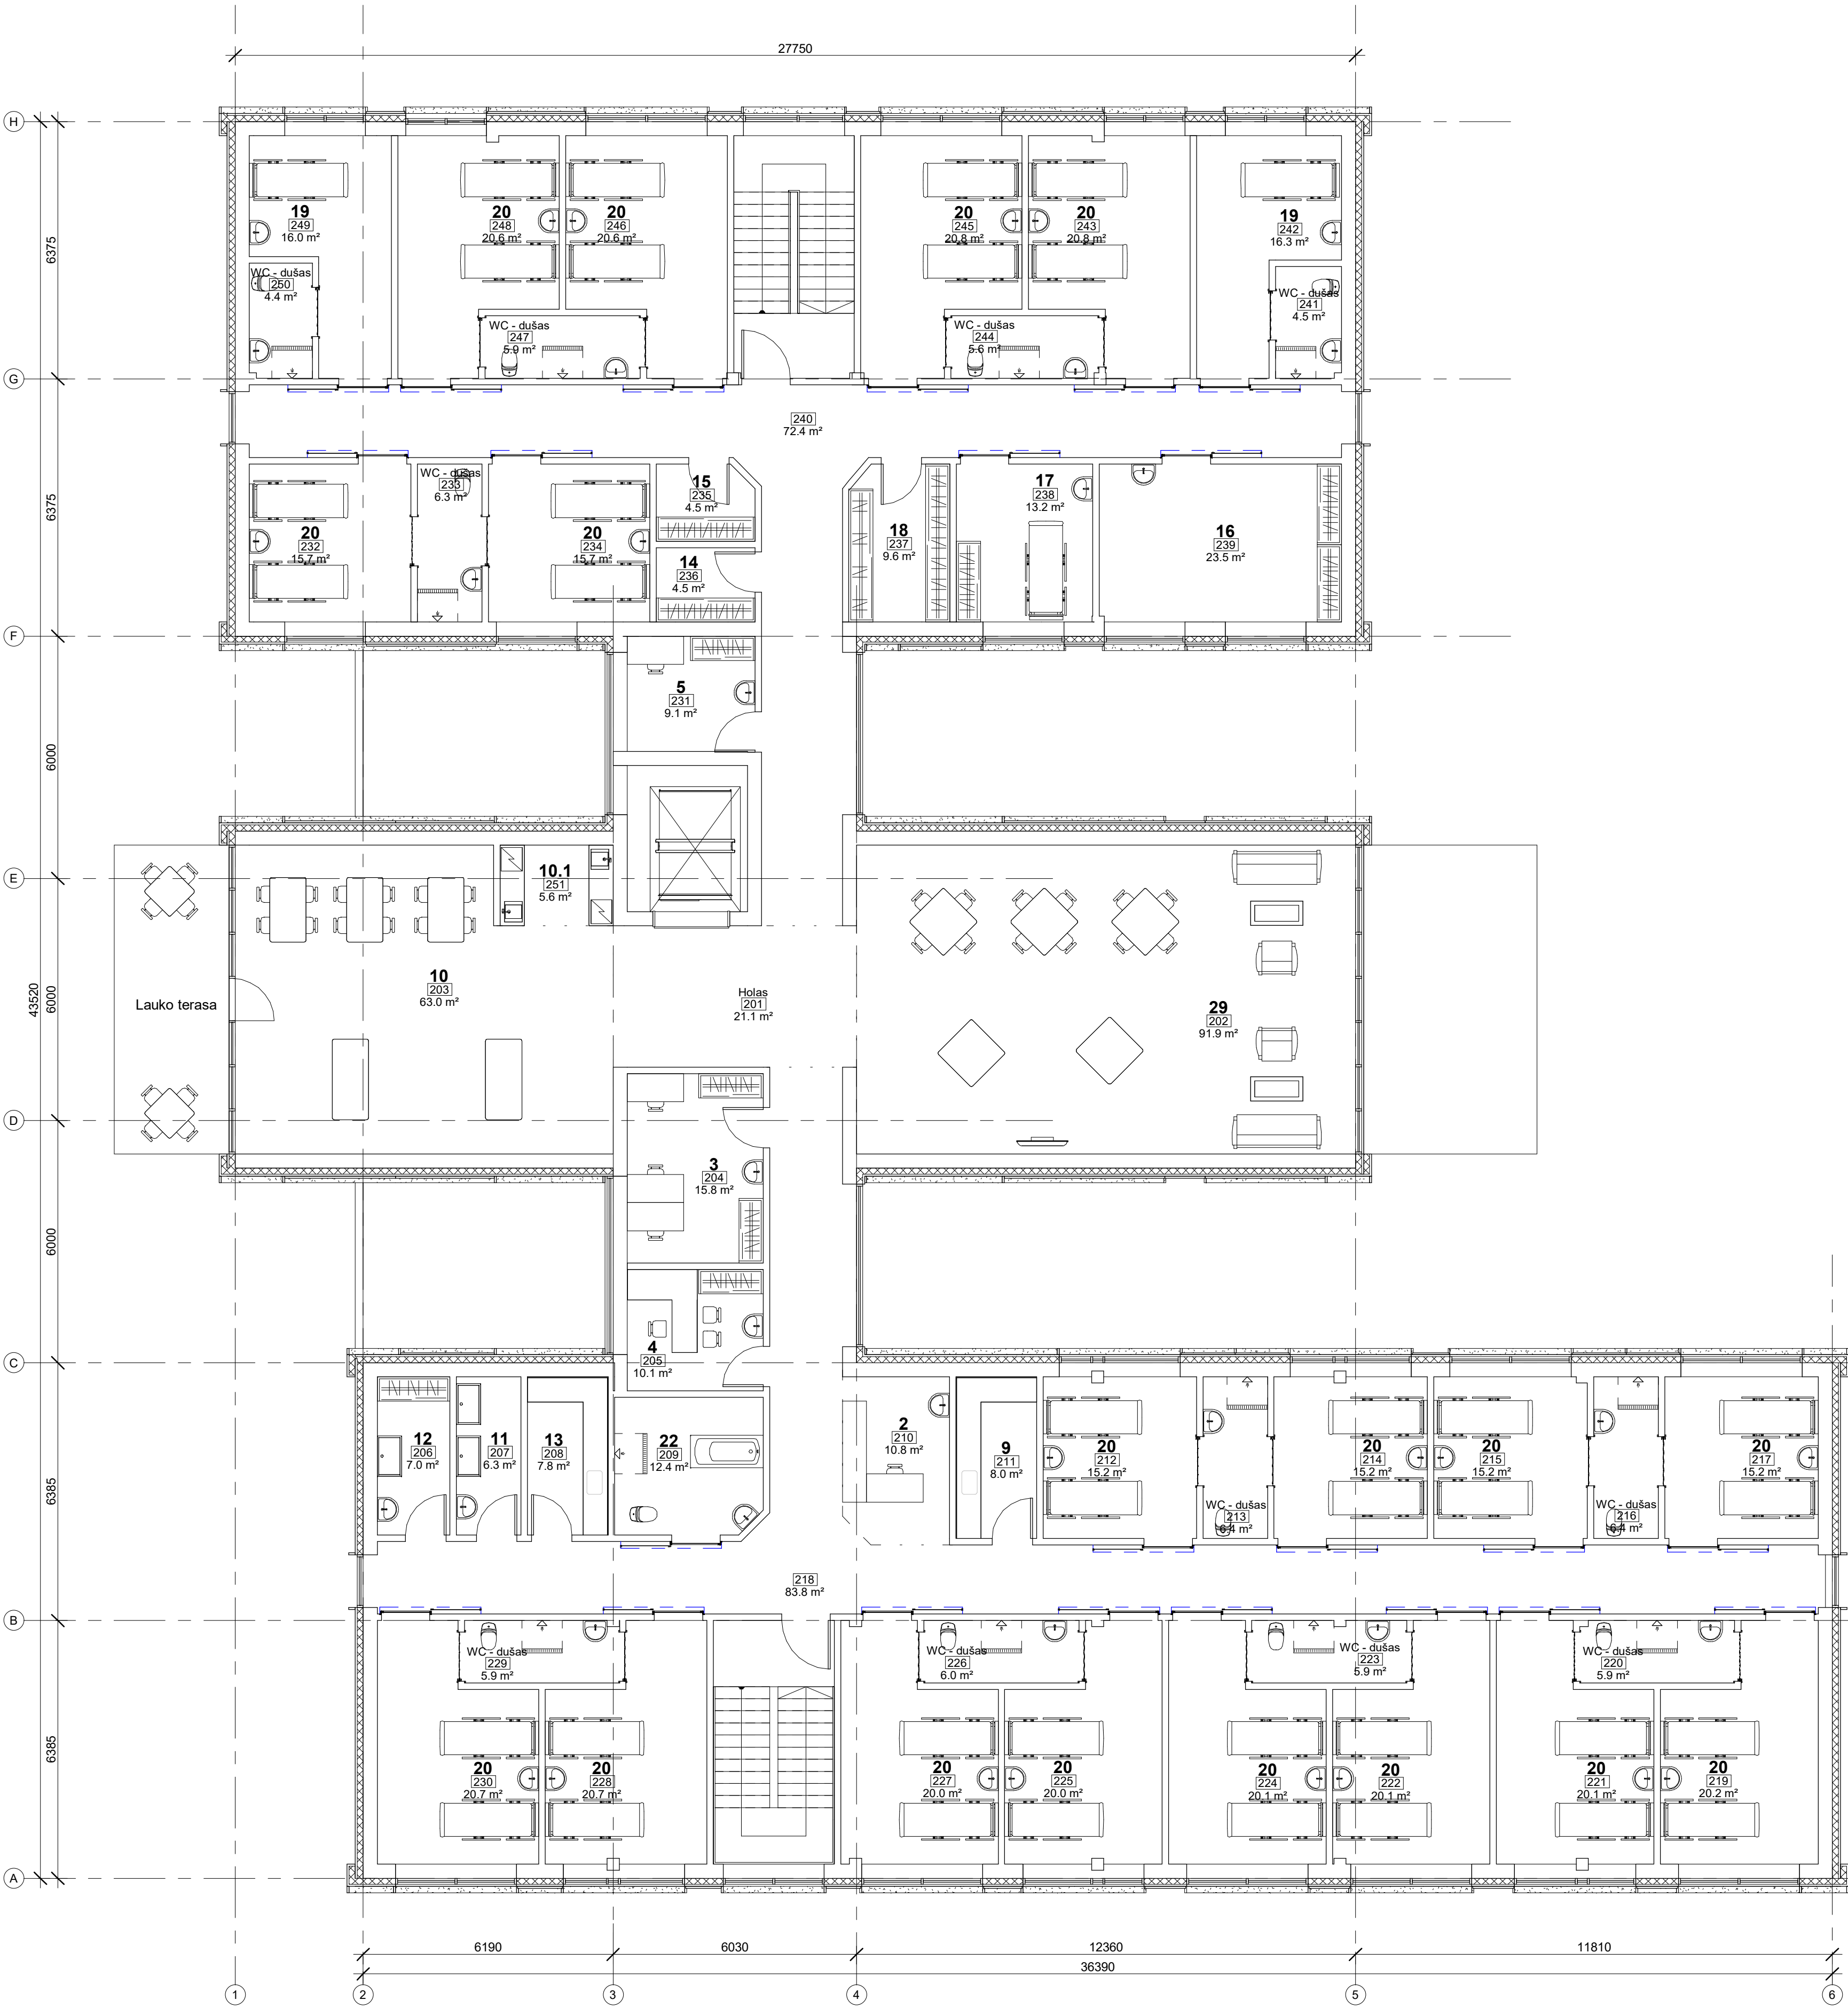


2 aukšto patalpų eksplikacija		
Nr.	Paskirtis	Plotas
201	Holas	21.1 m²
202	Pacientų laisvalaikio, poilsio, TV zona	91.9 m²
203	Maisto dalijimo patalpa	63.0 m²
204	Gydytojų kabinetas	15.8 m²
205	Vedėjo kabinetas	10.1 m²
206	Valymo inventoriaus	7.0 m²
207	Sanitarinė patalpa	6.3 m²
208	Basoninė	7.8 m²
209	Paciento maudymosi patalpa	12.4 m²
210	Slaugytojų postas	10.8 m²
211	Procedūrų kabinetas	8.0 m²
212	Palata dvivietė	15.2 m²
213	WC - dušas	6.4 m²
214	Palata dvivietė	15.2 m²
215	Palata dvivietė	15.2 m²
216	WC - dušas	6.4 m²
217	Palata dvivietė	15.2 m²
218	Koridorius	83.8 m²
219	Palata dvivietė	20.2 m²
220	WC - dušas	5.9 m²
221	Palata dvivietė	20.1 m²
222	Palata dvivietė	20.1 m²
223	WC - dušas	5.9 m²
224	Palata dvivietė	20.1 m²
225	Palata dvivietė	20.0 m²
226	WC - dušas	6.0 m²
227	Palata dvivietė	20.0 m²
228	Palata dvivietė	20.7 m²
229	WC - dušas	5.9 m²
230	Palata dvivietė	20.7 m²
231	Vyresniosios slaugytojos kabinetas	9.1 m²
232	Palata dvivietė	15.7 m²
233	WC - dušas	6.3 m²
234	Palata dvivietė	15.7 m²
235	Svarių skalbinių laikymo patalpa	4.5 m²
236	Nešvarių skalbinių tvarkymo patalpa	4.5 m²
237	Slaugos inventoriaus saugojimo patalpa	9.6 m²
238	Masažo patalpa	13.2 m²
239	Kineziterapijos, užsiėmimų salė	23.5 m²
240	Koridorius	72.4 m²
241	WC - dušas	4.5 m²
242	Palata vienvietė	16.3 m²
243	Palata dvivietė	20.8 m²
244	WC - dušas	5.6 m²
245	Palata dvivietė	20.8 m²
246	Palata dvivietė	20.6 m²
247	WC - dušas	5.9 m²
248	Palata dvivietė	20.6 m²
249	Palata vienvietė	16.0 m²
250	WC - dušas	4.4 m²
251	Virtuvėlė	5.6 m²
		912.6 m²

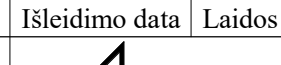0	2021	Projektiniai pasiūlymai			
Laida	Isleidimo data	Laidos statusas, keitimo priežastis (jei taikoma)			
Atestato Nr.		Turpinis a. 27, Klaipėda		Gydymo paskirties pastato Prano Lideikio g. 4, Klaipėdoje rekonstravimo projektas	
A1087	Proj. vad.	S. Lukšas	Antro aukšto planas		Laida
A1382	Arch.	K. Jurkutė			0
A1259	Arch.	R. Rakevičius			M 1 : 100
LT	Statytojas: VŠĮ Respublikinė Klaipėdos ligoninė		A/134/TP/01-PP - SA.B-10		Lapas 1
					Lapų 1

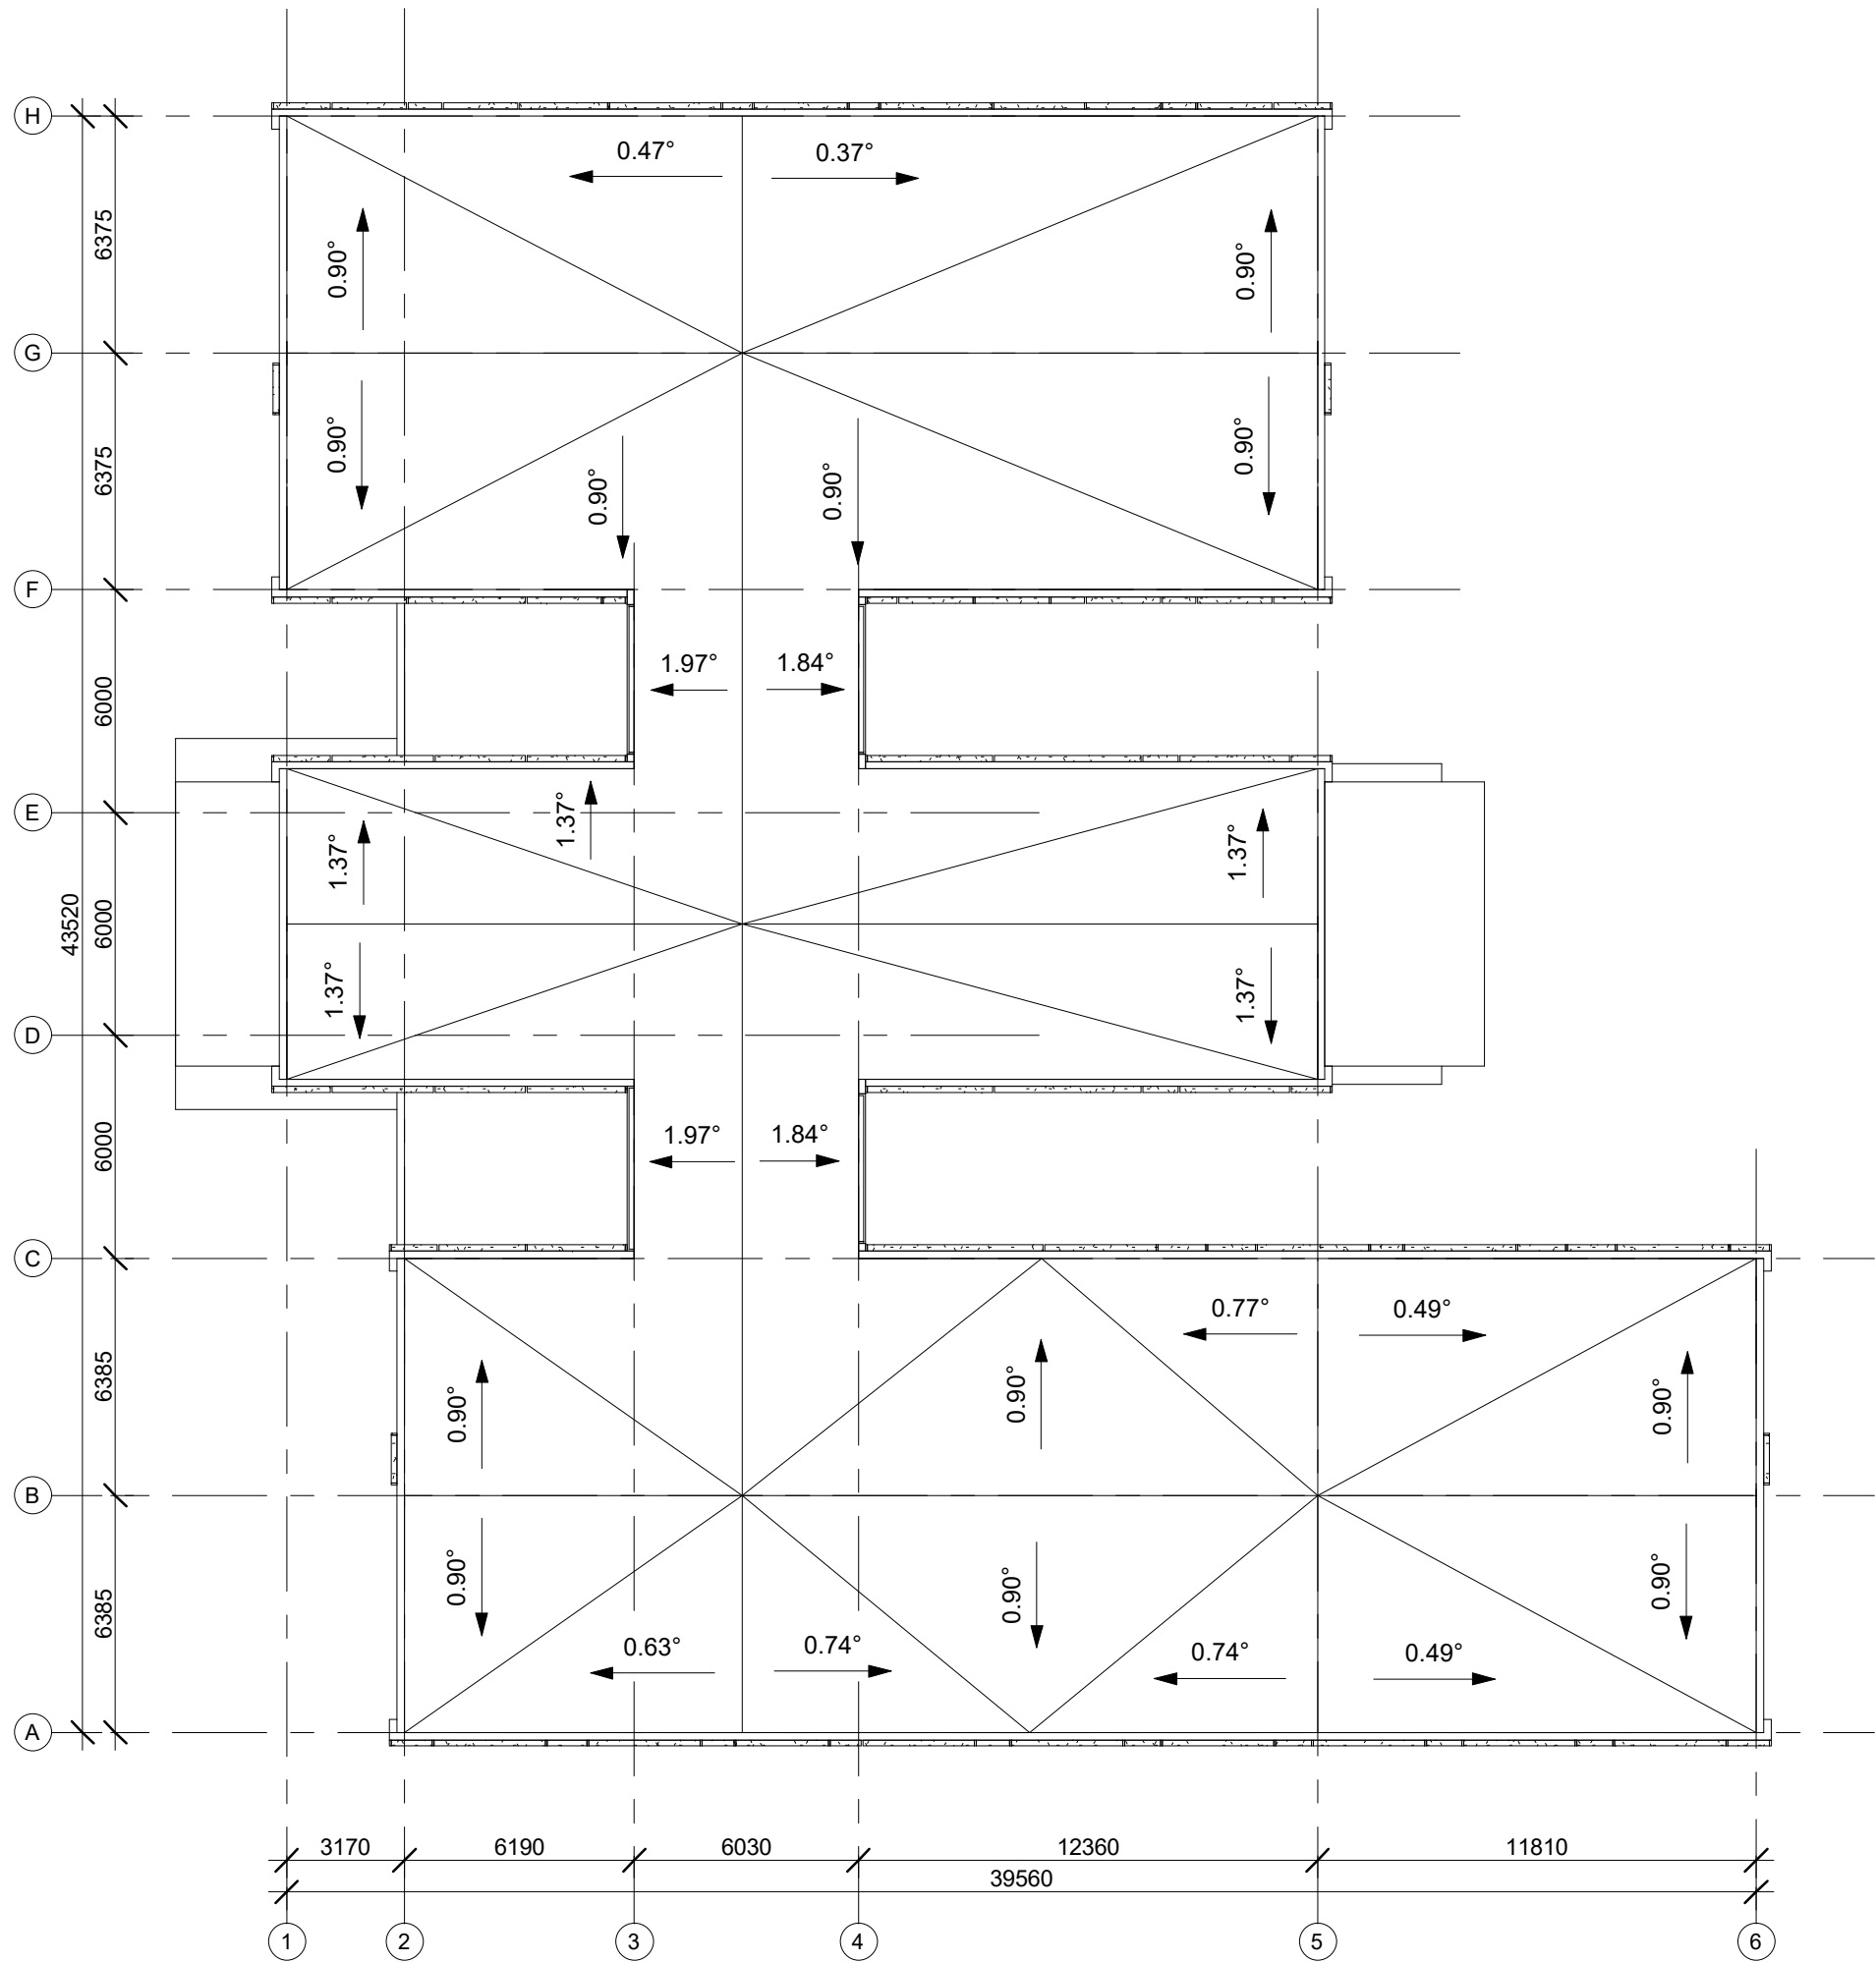

0	2021	Projektiniai pasiūlymai		
Laida	Išleidimo data	Laidos statusas, keitimo priežastis (jei taikoma)		
Atestato Nr.	ARCHKO ARCHITECTURA, TERRITORIJŲ PLANAVIMAS Turgaus a. 27, Klaipėda Gydymo paskirties pastato Prano Lideikio g. 4, Klaipėdoje rekonstravimo projektas			
A1087	Proj. vad.	S. Lukšas	Stogo planas	Laida
A1382	Arch.	K. Jurkutė		0
A1259	Arch.	R. Rakevičius		
LT	Statytojas:	VŠĮ Respublikinė Klaipėdos ligoninė	A/134/TP/01-PP - SA-11	Lapas
				Lapų
				1
				1

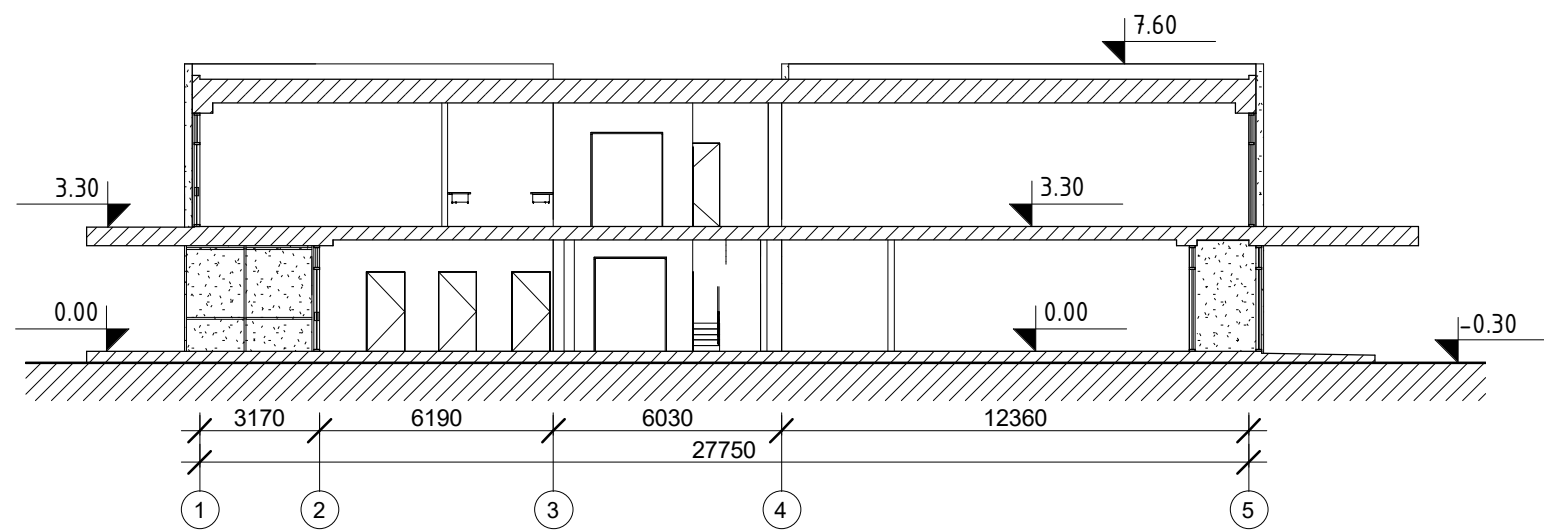

0	2021	Projektiniai pasiūlymai			
Laida	Išleidimo data	Laidos statusas, keitimo priežastis (jei taikoma)			
Atestato Nr.	ARCHKO ARCHITEKTŪRA, TERITORIJŲ PLANAVIMAS Turgaus a. 27, Klaipėda			Gydymo paskirties pastato Prano Lideikio g. 4, Klaipėdoje rekonstravimo projektas	
A1087	Proj. vad.	S. Lukšas		Pjūvis 1-1 M 1 : 200	Laida
A1382	Arch.	K. Jurkutė			0
A1259	Arch.	R. Rakevičius			
LT	Statytojas: VŠĮ Respublikinė Klaipėdos ligoninė			A/134/TP/01-PP - SA-12	LapasLapų 11

