



|   |   |
|---|---|
| <b>Projektą paregė:</b>   | MILDA MIKULIONYTĖ OGORODOVA<br>INDIVIDUALIOS VEIKLOS PAŽYMA NR. 714774<br>TEL. 861670564  |
| <b>Objektas:</b><br><br><b>Statybos rūšis:</b><br><br><b>Statinio kategorija:</b><br><br><b>Projekto stadija:</b><br><br><b>Projekto dalis:</b><br><br><b>Projekto žymuo:</b><br><br><b>Statytojas(užsakovas):</b><br><br><b>PV(arch.):</b><br><br><b>Arch.</b> | Dalies sandėliavimo pastato (un. nr 4400-5220-4869) Žirnių g. 4a, Vilniuje paskirties keitimo į administracinę paprastojo remonto suformuojant naujus turtinius vienetus projektas<br><br>Paprastasis remontas<br><br>Neypatingas statinys<br><br>PP<br><br>BD-AS<br><br>TP-PK-20/04/06-2<br><br>UAB "Nord Profil"<br><br>Algirdas Jurevičius at. Nr. A560 <br><br>Milda Mikulionytė-Ogorodova Nr. 2704  |
|   | Vilnius 2020-21   |



## VILNIAUS MIESTO SAVIVALDYBĖS ADMINISTRACIJA

PRITARIU  
Vyriausiasis miesto architektas

(parašas)  
202\_\_m.\_\_\_\_\_d.

### PROJEKTINIŲ PASIŪLYMŲ RENGIMO UŽDUOTIS

2021 m.  
Vilnius

1. Statinio projekto pavadinimas: Dalies sandėliavimo paskirties pastato (unikalus Nr. 4400-5220-4869) Žirnių g. 4A, Vilniuje, paskirties keitimo į administracinės paskirties patalpas, formuojant du atskirus turtinius vienetus, paprastojo remonto projektas.

2. Nustatomi žemės sklypo naudojimo reglamentai

|      |  |   |
|------|--|---|
| 2.1. | užstatymo tipas  | Vadovaujantis Lietuvos Respublikos teritorijų planavimo įstatymo 20 straipsnio 1, 2, 5 dalimis žemės sklypo naudojimo reglamentai nenustatomi, kai nekeičiamas faktinis (pagal Nekilnojamojo turto kadastro duomenis) žemės sklypo naudojimo būdas, nedidindamas pastatais užstatytas plotas ir pastatų aukštis arba nepažeidžiamas teritorijų planavimo dokumentuose nustatytas teritorijos naudojimo reglamentas. |
| 2.2. | užstatymo tankis   |   |
| 2.3. | užstatymo intensyvumas   |   |
| 2.4. | aukštis (m) nuo statinių statybos zonos esamo žemės paviršiaus |   |
| 2.5. | maksimali absoliutinė altitudė (m)                             |   |
| 2.6. | aukštų skaičius (nuo–iki)                                      |   |
| 2.7. | automobilių stovėjimo vietų skaičius                           | Užtikrinti norminį automobilių parkavimo vietų skaičių pastatui, pagal STR 2.06.04:2014 „Gatvės ir vietinės reikšmės keliai. Bendrieji reikalavimai“ nuostatas, nepažeidžiant trečiųjų asmenų interesų. Sklypo plane parodyti pastato automobilių parkavimo sprendinius.  |
| 2.8. | priklausomų želdynų plotas                                     | Esamas.   |
| 2.9. | esamų medžių įvertinimas, taksacija                            | Nereikalinga.   |

3. Kiti reikalavimai

|      |  |   |
|------|--|---|
| 3.1. | architektūrinės išraiškos priemonės: medžiagiškumas, spalva, tūrio formos, proporcijos, mastelis | Pastato architektūrinė išraiška nekeičiama. Užtikrinti visuomeninės paskirties patalpoms keliamus reikalavimus pagal STR 2.02.02:2004 „Visuomeninės paskirties statiniai“ reglamentą.   |
| 3.2. | reikalavimai sklypo sutvarkymui ir apželdinimui  | Parengti situacijos schemą. Spręsti sklypo apželdinimą. Pastato architektūrinė išraiška esama.  |
| 3.3. | konteksto sąlygojami reikalavimai  | Patalpų planinė struktūra – atitinkanti jų paskirtį. Užtikrinti reikalavimus, keliamus žmonėms su negalia pagal STR 2.03.01:2019 „Statinių prieinamumas“ bei nepažeisti trečiųjų asmenų interesų. Vadovaujantis STR 1.04.04:2017 „Statinio projektavimas, |

|      |  |  |
|------|--|--|
|      |  | projekto ekspertizė“ 61 punktu, projektiniai pasiūlymai turi būti suderinti su LR statybos įstatymo 14 straipsnio I dalies 13 ir 15 punktuose nurodytais asmenimis.                          |
|      | reikalavimai susisiekimo ir inžinerinių tinklų plėtrai   | Esami.   |
| 3.4. | kiti teritorijų planavimo dokumentuose nustatyti reikalavimai (bendruosiuose, specialiuosiuose planuose) | Vadovautis Vilniaus miesto savivaldybės teritorijos bendrojo plano (TPDR registracija T00056038) sprendiniais.   |
| 3.5. | su projekto įgyvendinimu susijusi būtina viešosios infrastruktūros plėtra                                | Nenagrinėjama.   |
| 3.6. | projektinių pasiūlymų vaizdinės informacijos parengimas  | Objekto projektinius pasiūlymus ir vizualizacijas nustatyta tvarka teikti visuomenės aptarimui pagal STR 1.04.04:2017 „Statinio projektavimas, projekto ekspertizė“ VIII skyriaus nuostatas. |

Julijonas Bučelis, tel. 211 2684, [julijonas.bucelis@vilnius.lt](mailto:julijonas.bucelis@vilnius.lt)

Viltė Albina Girard, tel. 866456040, [Albina.Girard@vilnius.lt](mailto:Albina.Girard@vilnius.lt)

Lietuvos Respublikos viešojo administravimo įstatymo 36 straipsnis: asmuo turi teisę apskųsti viešojo administravimo subjekto priimtą administracinės procedūros sprendimą savo pasirinkimu administracinių ginčų komisijai arba administraciniam teismui įstatymų nustatyta tvarka.

**DETALŪS METADUOMENYS**

|   |  |
|---|--|
| <b>Dokumento sudarytojas (-ai)</b>  | Vilniaus miesto savivaldybė 188710061, Konstitucijos pr. 3, LT-09601, Vilnius  |
| <b>Dokumento pavadinimas (antraštė)</b>   | DĖL PRITARIMO PROJEKTINIŲ PASIŪLYMŲ RENGIMO UŽDUOČIAI ŽIRNIŲ G. 4A, VILNIUJE   |
| <b>Dokumento registracijos data ir numeris</b>  | 2021-04-23 Nr. A659-211/21(3.3.2.26E-VMA)  |
| <b>Dokumento gavimo data ir dokumento gavimo registracijos numeris</b>                                      | –  |
| <b>Dokumento specifikacijos identifikavimo žymuo</b>  | ADOC-V1.0  |
| <b>Parašo paskirtis</b>   | Pasirašymas  |
| <b>Parašą sukūrusio asmens vardas, pavardė ir pareigos</b>  | Mindaugas Pakalnis, Vyriausiojo miesto architekto skyriaus vedėjas, Vyriausiojo miesto architekto skyrius  |
| <b>Sertifikatas išduotas</b>  | MINDAUGAS,PAKALNIS LT  |
| <b>Parašo sukūrimo data ir laikas</b>   | 2021-04-23 14:00:46 (GMT+03:00)  |
| <b>Parašo formatas</b>  | XAdES-T  |
| <b>Laiko žymoje nurodytas laikas</b>  | 2021-04-23 14:01:00 (GMT+03:00)  |
| <b>Informacija apie sertifikavimo paslaugų teikėją</b>  | EID-SK 2016, AS Sertifitseerimiskeskus EE  |
| <b>Sertifikato galiojimo laikas</b>   | 2020-11-03 20:19:13 – 2025-11-02 23:59:59  |
| <b>Informacija apie būdus, naudotus metaduomenų vientisumui užtikrinti</b>                                  | "Registravimas" paskirties metaduomenų vientisumas užtikrintas naudojant "RCSC IssuingCA, VI Registru centras - i.k. 124110246 LT" išduotą sertifikatą "Dokumentų valdymo sistema Avilys, Vilniaus miesto savivaldybės administracija, i.k.188710061 LT", sertifikatas galioja nuo 2018-12-27 14:17:37 iki 2021-12-26 14:17:37 |
| <b>Pagrindinio dokumento priedų skaičius</b>  | –  |
| <b>Pagrindinio dokumento priedamų dokumentų skaičius</b>  | –  |
| <b>Priedamo dokumento sudarytojas (-ai)</b>   | –  |
| <b>Priedamo dokumento pavadinimas (antraštė)</b>  | –  |
| <b>Priedamo dokumento registracijos data ir numeris</b>   | –  |
| <b>Programinės įrangos, kuria naudojantis sudarytas elektroninis dokumentas, pavadinimas</b>                | Dokumentų valdymo sistema „Avilys“, versija 3.5.34   |
| <b>Informacija apie elektroninio dokumento ir elektroninio (-ių) parašo (-ų) tikrinimą (tikrinimo data)</b> | Atitinka specifikacijos keliamus reikalavimus.<br>Visi dokumente esantys elektroniniai parašai galioja (2021-04-23 14:11:15)   |
| <b>Paieškos nuoroda</b>   | –  |
| <b>Papildomi metaduomenys</b>   | Nuorašą suformavo 2021-04-23 14:11:15 Dokumentų valdymo sistema „Avilys“   |

## BENDRASIS AIŠKINAMASIS RAŠTAS

### 1. BENDRIEJI DUOMENYS

|  |   |
|--|---|
| 1.1 <u>Vieta:</u>                      | Žirnių g. 4a, Vilniaus m., Vilniaus m. sav.,  |
| 1.2 <u>Pastato unikalus numeris:</u>   | 4400-5220-4869  |
| 1.3 <u>Esama statinio paskirtis:</u>   | Sandėliavimo,   |
| 1.4 <u>Būsima statinio paskirtis :</u> | ----  |
| 1.5 <u>Statinio kategorija:</u>        | Neypatingas statinys  |
| 1.6 <u>Statybos rūšis:</u>             | Paprastasis remontas  |
| 1.7 <u>Projekto statytojas:</u>        | UAB „Nord profil“   |
| 1.8 <u>Projektuotojas:</u>             | Arch. – Milda Mikulionytė -Ogorodova<br>(Atestato Nr. ET-I039714).<br>PV A.Jurevičius (Atestato AM Nr.560). |

### 2. DOKUMENTAI, KURIAIS REMINATIS RENGTAŠ PROJEKTAS

| Reglamento šifras  | Pavadinimas  |
|--|--|
| STR 1.01.05:2016   | "Normatyviniai statybos techniniai dokumentai"   |
| STR 1.01.08:2002 (aktuali redakcija)   | „Statinio statybos rūšys“  |
| STR 1.04.04:2017 (aktuali redakcija)   | „Statinio projektavimas, projekto ekspertizė“  |
| STR 1.01.03:2017   | „Statinių klasifikavimas“  |
| STR 1.05.01:2017   | „Statybą leidžiantys dokumentai. Statybos užbaigimas. Statybos sustabdymas. Savavališkos statybos padarinių šalinimas. statybos pagal neteisėtai išduotą statybą leidžiantį dokumentą padarinių šalinimas“ |
| STR 1.06.01:2016   | „Statybos darbai. statinio statybos priežiūra“   |
| 1994 m. gruodžio 22 d. Nr. I-733<br>Vilnius                                    | Lietuvos respublikos nekilnojamųjų kultūros vertybių apsaugos įstatymas  |
| STR 1.01.01:2005   | „Kultūros paveldo statinio tvarkomųjų statybos darbų reglamentai“  |
| Lietuvos higienos norma hn 33:2011<br>2011 m. birželio 13 d. įsakymu nr. v-604 | „Triukšmo ribiniai dydžiai gyvenamuosiuose ir visuomeninės paskirties pastatuose bei jų aplinkoje“   |
| HN 42:2009   | „Gyvenamųjų ir visuomeninių pastatų patalpų mikroklimatas“   |
| NORMOS HN 24:2003  | „Geriamojo vandens saugos ir kokybės reikalavimai“   |
| HN 73:2001   | „Pagrindinės radiacinės saugos normos“   |
| HN 80:2011   | „Elektromagnetinis laukas darbo vietose ir gyvenamojoje aplinkoje. parametrų normuojamos vertės ir matavimo reikalavimai 10 khz–300 ghz radijo dažnių juostoje“  |
| HN 36:2009   | „Draudžiamos ir ribojamos medžiagos“   |
| HN 105:2004  | „Polimeriniai statybos produktai ir polimerinės baldinės medžiagos“  |
| HN 104:2011  | „Gyventojų sauga nuo elektros linijų sukuriamo elektromagnetinio lauko“  |
| 2002-12-30 įsakymas, Nr. 522   | "Nekilnojamojo turto objektų kadastrinių matavimų ir kadastro duomenų surinkimo bei tikslinimo taisyklės"  |
| STR 2.01.01(1):2005  | Esminis statinio reikalavimas. „Mechaninis atsparumas ir pastovumas"   |
| STR 2.01.01(2):1999 (aktuali redakcija)  | "Esminiai statinio reikalavimai. Gaisrinė sauga"   |
| 2013-10-04 įsakymas, Nr. 1-249   | "Dūmų ir šilumos valdymo sistemų projektavimo ir įrengimo taisyklės"   |
| 2010-12-07 įsakymas Nr. 1-338 (aktuali redakcija)                              | "Gaisrinės saugos pagrindiniai reikalavimai"   |
| 2011-02-22 įsakymas, Nr. 1-64  | "Gyvenamųjų pastatų gaisrinės saugos taisyklės"  |
| STR 2.01.01(3):1999 (aktuali redakcija)  | "Esminiai statinio reikalavimai. Higiena, sveikata, aplinkos apsauga"  |
| STR 2.01.01(4):2008  | "Esminiai statinio reikalavimai. Naudojimo sauga"  |
| STR 2.01.01(5):2008  | "Esminis statinio reikalavimas. Apsauga nuo triukšmo"  |
| STR 2.01.06:2009   | "Statinių apsauga nuo žaibo. Išorinė statinių apsauga nuo žaibo"   |

|                                      |   |
|--------------------------------------|---|
|                                      |   |
| STR 2.09.02:2005 (aktuali redakcija) | "Šildymas, vėdinimas ir oro kondicionavimas"                                |
| STR 2.01.01(6):2008                  | "Esminis statinio reikalavimas. Energijos taupymas ir šilumos išsaugojimas" |
| STR 2.06.04:2014                     | "Gatvės ir vietinės reikšmės keliai. Bendrieji reikalavimai."               |

#### 4. ARCHITEKTŪRINĖ DALIS

##### PROJEKTO SPRENDINIAI

Nagrinėjamos patalpos yra pastato Žirnių g. 4A, Vilniuje. Į patalpas patenkama per atskirą įėjimus. Patalpos padalinamos į du turtinius vienetus neatliekant statybos darbų. Nagrinėjamos patalpos priklauso vienam naudotojui. Naujai suformuotame turtiniame vienetė stiklinių ir gipskartonio pertvarų pagalba įrengiamos naujos patalpos.

##### **I TURTINIS VIENETAS – ADMINISTRACINĖS PATALPOS**

1-1 Tambūras- 1,73m<sup>2</sup>, 1-2 sanmazgas-12,51m<sup>2</sup>, 1-3 tualetas 1,27m<sup>2</sup>,1-4 tualetas 2,76m<sup>2</sup>,  
1-5 Laukiamasis 30,31m<sup>2</sup>,1-6 kabinetas 15,96m<sup>2</sup>,1-7 kabinetas 14,87m<sup>2</sup>,

##### **II TURTINIS VIENETAS – SANDĖLIAVIMO PATALPOS**

2-1 Sandelys- 45,22m<sup>2</sup>, 2-2 pagalbinė patalpa-14,84m<sup>2</sup>, 2-3 pagalbinė patalpa 28,80m<sup>2</sup>,  
2-4 Sandelys- 140,68m<sup>2</sup>,2-5 Sandelys- 183,99m<sup>2</sup>,2-1 Sandelys- 464,62m<sup>2</sup>,

##### VIDAUS INŽINERINIAI TINKLAI

Į pastatą yra įvesti vandentiekio –nuotekų tinklai, elektra.Esant poreikiui naujiems inžinerinių komunikacijų įvadams rengti atskirus projektus. Šildymas - centralizuotas. Administracinėse atalpose įrengta rekuperacinė sistema.

##### LIETAUS NUVEDIMAS

Lietaus nuvedimo sprendiniai išlieka tie patys, esami.

#### 5, ŠILDYMAS –VĒDINIMAS.

Pastato patalpos apšildomos Šildymas centralizuotas. Patalpos ventiliuojamos natūraliai, per langus mechaninis priverstinis per langus ir duris. Patalpose įrengta rekuperacinė sistema.

Įstaigos pastatuose ir vėdinimo sistemose oro slėgis turi pasiskirstyti taip, kad normaliomis pastato naudojimo sąlygomis oras tekėtų iš švaresnių vietų į labiau užterštas.

##### ŠILDYMO BŪDAI IR LEIDŽIAMA ŠILUMNEŠIO TEMPERATŪRA

| Eil. Nr. | Pastatai ir patalpos   | Šildymo sistema, šilumnešis ir aukščiausia leistina jo temperatūra   |
|----------|--|--|
| 1.       | Gyvenamieji ir negyvenamieji pastatai, išskyrus nurodytus 2-8 pozicijoje | Vandens centrinio šildymo sistemos su atvirai stovinčiais šildomaisiais prietaisais, jei vandens temperatūra iki 80 °C<br>Grindų šildymo sistemos Šildymas oru. Šildymas krosnimis*<br>Šildymas elektra arba dujomis, kai vietinių šildymo prietaisų išorinio šilumą atiduodančiojo paviršiaus temperatūra iki 95 °C |
| 2.       |  |  |

#### 5. HIGIENA IR SVEIKATOS APSAUGA

Patalpos įrengtos taip, kad nekeltų grėsmės ar prie jų esantiems žmonėms bei atitiktų vidaus aplinkai (šilumos, apšvietos, oro kokybės, oro drėgnumo, triukšmo), vandens tiekimui, nuotekų

šalinimui, kietųjų atliekų šalinimui, išorės aplinkai keliamus reikalavimus.

Patalpos aprūpinamos geriamu vandeniu iš miesto vandentiekio tinklų, karštas vanduo centralizuotas, nuotekos šalinamos į miesto nuotekų sistemą.

## PATALPŲ MIKROKLIMATAS

Vadovaujantis HN 42:2009 " Gyvenamųjų ir visuomeninių pastatų mikroklimatas" 7 ir 8 punktais, mikroklimato parametrai esamose patalpose atitinka šiluminės aplinkos normuojamas vertes.

| Eil. Nr. | Mikroklimato parametrai   | Ribinės vertės            |                           |
|----------|---|---------------------------|---------------------------|
|          |   | Šaltuoju metų laikotarpiu | Šiltuoju metų laikotarpiu |
| 1.       | Oro temperatūra, °C   | 18-22                     | 18-28                     |
| 2.       | Temperatūrų skirtumas 0,1 m ir 1,1 m aukštyje nuo grindų ne daugiau kaip °C | 3                         | 3                         |
| 3.       | Santykinė oro drėgmė, %   | 35-60                     | 35-65                     |
| 4.       | Oro judėjimo greitis, m/s   | 0,05-0,15                 | 0,05-0,15                 |
|          |   |                           |                           |

## MIKROKLIMATO BEI ORO KOKYBĖS REIKALAVIMAI

Vadovaujantis HN 35:2007 „Didžiausia leidžiama cheminių medžiagų (teršalų) koncentracija gyvenamosios aplinkos ore“.

### TRIUKŠMO LYGIO UŽTIKRINIMAS

Pastato atitvaros ir langai parenkami pagal STR 2.01.07:2003 "Pastatų vidaus ir išorės aplinkos apsauga nuo triukšmo" 5.1 punktą, užtikrinant patalpose C klasės akustinio komforto lygį.

Statinio viduje triukšmo ir vibracijos šaltinių nebus. Garso izoliacijai naudojamų medžiagų, atitvarų rodikliai turi atitikti STR 2.01.07:2003 reikalavimus. Grindų konstrukcijoje rekomenduojama naudoti garsą sugeriančią izoliaciją.

Teikiant asmens sveikatos priežiūros paslaugas įstaigoje, įrengtoje daugiabučiame gyvenamajame name, turi būti užtikrinama, kad daugiabučio gyvenamojo namo gyvenamosiose patalpose, besiribojančiose su įstaigos patalpomis, įstaigos keliamo triukšmo bei oro užterštumo lygis neviršytų teisės aktuose nustatytų triukšmo bei oro užterštumo lygių. Vadovautis HN 47:2011 reikalavimais.

**Aplinkai jautrių patalpų nebus, triukšmo šaltinių nėra.**

### HIDRAULINIS IŠBANDYMAS

Vamzdynų bandymas vykdomas prieš apdailos darbų pradžią. Hidraulinis bandymas vykdomas, esant teigiamai temperatūrai patalpose.

Šildymo sistemų hidrauliniai bandymai atliekami pagal „Šilumos tinklų ir šilumos vartojimo įrenginių priežiūros (eksploatavimo) taisyklės, 2010.04.07, įsakymas Nr.1-111“.

Valdymo (įvado) mazgai ir sistemos laikomi išbandytais, jeigu bandymo metu: nepastebėta rasojimo per virintines siūles, vandens tekėjimo iš šildymo prietaisų, vamzdynų, armatūros ir kitų elementų; valdymo (įvado) mazguose ir šildymo sistemose bandymų metu slėgis per 5 min nesumažėjo; sistemose su slėptais šildymo prietaisais bandymų metu slėgis per 15min. nesumažėjo.

Jei bandymo rezultatai neatitinka reikalavimų, reikia pašalinti defektus ir sistemos sandarumą bandyti dar kartą. Bandymo rezultatai įforminami aktu.

### TECHNINĖS PRIEMONĖS UŽTIKTINTI REIKALAVIMUS DĖL TEMPERATŪROS PAKĖLIMO LEGENELIOZĖS PREVENCIJAI

**Bet kuriuo metu yra techninės galimybės karšto vandens temperatūrą pakelti iki reglamentuojamų temperatūrų.**

Gaminamas karštas vanduo ir tiekiamas karšto vandens vartotojams turi būti apsaugotas nuo bet kokios taršos:

1 ml vandens mėginyje, paimtame iš bet kurios pastato karšto vandens grąžinimo vamzdyno vietos, neturi būti daugiau kaip 100 kolonijas sudarančių vienetų 37 °C temperatūroje.

Karšto vandens temperatūra vartotojų čiaupuose turi būti ne žemesnė kaip 50 °C (išmatavus temperatūrą po 1 min., kai buvo atsuktas čiaupas ir paleistas vanduo), sudarant technines prielaidas vandens tiekimo sistemoje vandens šildytuve karšto vandens temperatūrą padidinti, kad vartotojų čiaupuose ji būtų ne žemesnė kaip 65 °C.

. Pastato karšto vandens sistema ar jos dalis turi būti plaunama geriamuoju vandeniu ir dezinfekuojama, kai ji pradeda naudoti daugiau kaip po vieno mėnesio pertraukos, po vandens tiekimo sistemos rekonstrukcijos, remonto arba kai diagnozuojami vartotojų susirgimai legionelioze.

Jeigu 1 l karšto vandens randama daugiau nei 1 000, bet mažiau nei 10 000 legionelių, turi būti patikrinama vandens tiekimo sistema, nustatoma galima vandens taršos priežastis, koreguojamos esamos ir (arba) imamasi naujų legioneliozės profilaktikos priemonių. Jeigu 1 l karšto vandens randama daugiau nei 10 000 legionelių, turi būti patikrinama vandens tiekimo sistema, nustatoma galima vandens taršos priežastis, vandens tiekimo sistema valoma ir padaroma nekenksminga, koreguojamos esamos ir (arba) imamasi naujų legioneliozės profilaktikos priemonių. Atlikus vandens tiekimo sistemos valymą ir kenksmingumo šalinimą, atliekamas vandens mikrobiologinis tyrimas legionelėms nustatyti.

Atliekant trumpalaikę cheminę karšto vandens sistemos dezinfekciją chloru, laisvojo chloro koncentracija sistemą užpildančiame geriamajame vandenyje keturias valandas turi būti 50 mg/l. Sistemą užpildančio geriamojo vandens temperatūra neturi būti didesnė kaip 30 °C. Baigus trumpalaikę cheminę karšto vandens sistemos dezinfekciją chloru, sistema plaunama geriamuoju vandeniu, kol laisvojo chloro koncentracija jame neviršija 1 mg/l.

.Apie planuojamą karšto vandens dezinfekciją, jos tikslus, trukmę ir būtinas saugos priemones karšto vandens tiekėjas prieš dvi dienas privalo raštu informuoti vartotojus.

Karšto vandens mėginiai imami pagal LST ISO 5667-7.

### DIRVOŽEMIO TARŠA

Aplink pastatą yra esama išasfaltuota, automobilių stovėjimo aikštelė su nelaidžia danga. Aikštelė paliekama ta pati (esama), todėl nėra galimybės atlikti dirvožemio taršos tyrimų. Tarši veikla nebuvo vykdoma.

## 6. APLINKOSAUGA

Numatomi statybos darbai neturės neigiamos įtakos aplinkai. Nebus naudojama aplinkai kenksmingos medžiagos ar technologijos.

## 7, SKLYPO PLANAS, AUTOMOBILIŲ PARKAVIMAS

Pagal STR 2.06.04:2014 „Gatvės ir vietinės reikšmės keliai.

Automobiliai parkuojami esamoje automobilių parkavimo aikštelėje.

Paprastojo remonto sprendiniams įgyvendinti papildomų parkavimo vietų numatyti nereikia.

## 8. GAISRINĖ SAUGA

### PIRMINĖS GAISRO GESINIMO PRIEMONĖS

Patalpose būtina įrengti priešgaisrine signalizaciją

Projektuojamame statinyje kilus gaisrui, kurį galima priskirti įvairioms klasėms, pirmenybė turi būti teikiama universaliam gesintuvui, todėl parenkamas ABC tipo gesintuvas.

### EVAKUACIJA

Žmonių saugumas evakuacijos keliuose užtikrinamas planinėmis, ergonominėmis, konstrukcinėmis, inžinerinėmis techninėmis ir organizacinėmis priemonėmis.

Evakuacijos keliai pastate užtikrina saugią žmonių evakuaciją (evakavimą) iš patalpų. Nustatant evakuacijos kelių apsaugą, užtikrinama saugi žmonių evakuacija (evakavimas), atsižvelgiant į evakuacijos kelią išeinančių patalpų paskirtį, evakuojamųjų skaičių, pastato atsparumo ugniai laipsnį, konstrukcijų gaisrinio pavojingumo klasę ir evakuacinių išėjimų iš aukšto ir pastato skaičių.

Durys evakuaciniuose praėjimuose kai pro jas evakuojasi daugiau kaip 15 žmonių atsidaro evakuacijos kryptimi. Evakuacijos keliuose grindys bus lygios, leidžiamas grindų aukščių skirtumas – ne mažesnis kaip 45 cm, įrengiant ne mažiau kaip 3 pakopas. Evakuacijos keliuose grindų nuolydis leidžiamas ne didesnis kaip 1:6. Durų angoje slenksčio aukštis turi būti ne didesnis kaip 15 cm. Evakuaciniuose keliuose durys turi būti ne žemesnės kaip 2 m.

Evakuacinių išėjimų iš pastatų išorinės durys privalo turėti užraktus arba uždarymo mechanizmus, atidaromus iš vidaus užtikrinant, kad evakuacines duris būtų galima atidaryti iš patalpos vidaus bet kuriuo paros metu.

Evakuacinių išėjimų durų spygnos turi būti ne aukščiau kaip 1000 mm nuo grindų, o rankenos – ne aukščiau kaip 1100 mm.



Evakuacinės išėjimo iš patalpų durys projektuojamos ne siauresnės kaip 0,80 m kai besievakuojančiųjų skaičius pro jas iki 15 žmonių.

## PASTATO ŽAIBOSAUGOS SISTEMOS

Pastatui žaibosaugos būtinumas ir kategorijos apsaugos klasė nustatoma pagal LST EN 62305 reikalavimus ir kitas Lietuvoje galiojančias normas. Projektuojant statinių išorinę apsaugą nuo žaibo, turi būti įvertinta rizika, nustatytas statinio apsaugos patikimumas ir pagal jį – statinio apsaugos nuo žaibo klasė.



Detalūs sprendiniai pateikiami atitinkamose dalyse.

### 10. STATYBOS UŽBAIGIMAS

Statinio statybos užbaigimas tvirtinamas pagal STR 1.05.01:2017 „Statybą leidžiantys dokumentai. Statybos užbaigimas. Statybos sustabdymas. Savavališkos statybos padarinių šalinimas. Statybos pagal neteisėtai išduotą statybą leidžiantį dokumentą padarinių šalinimas“.

Statybos užbaigimo procedūros metu reikia atlikti visuomenės sveikatą įtakančių veiksnių matavimus projektuojamuose pastatuose / aplinkoje ir jų rezultatus pateikti statybos užbaigimo komisijai.

P.V. A. Jurevičius at. Nr. A 560

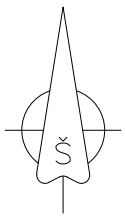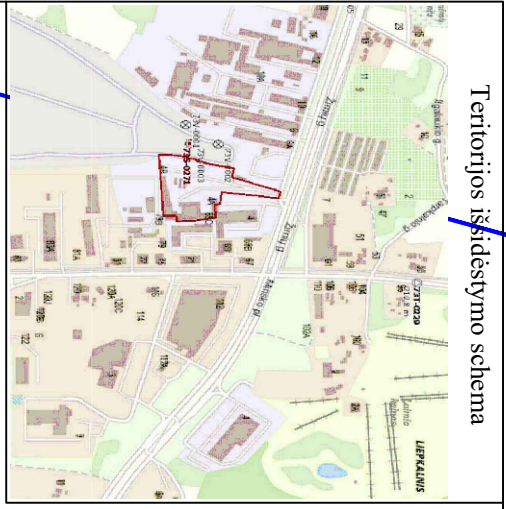

|            |  |   |                |  |  |
|------------|--|---|----------------|--|--|
| Aest. Nr.  |  | Midlos Mikulionytės -Ogorodovas individualios veiklos pažyma nr. 714774 |                | Dalies sandėliavimo pastato (un. nr. 4400-5220-4869) paskirties keitimo į administracinį žemių g. 4A, Vilnius paprastojo remonto suformuojant naujus turinius vienetus projektas |  |
| Pareigos   |  | V. Pavardė  | Parašas        | Data   |  |
| 560        |  | PV  | A. Jurevičius  |  |  |
| ET-1039174 |  | Arch  | M. Mikulionytė |  |  |
| Etapas     |  | Statytojas: UAB "Nord profil"   |                | TP-PK20/04/06-2  |  |
| Lapas      |  | Lapų  |                | 0  |  |
| Mastelis   |  | Laida   |                | 0  |  |

010100801402  
LIETUVOS RESPUBLIKA, a.k. 111105555

172-A-13  
172-C-1

x=19000  
y=30200

010100800247  
LIETUVOS RESPUBLIKA, a.k. 111105555


010100800174  
LIETUVOS RESPUBLIKA, a.k. 111105555


010100800205  
ANA JANUSKEVIC, gim. 1974.05.30 LIETUVOS

010100800197  
LIETUVOS RESPUBLIKA, a.k. 111105555

| SUTARTINIAI ŽYMĖJIMAI |                       |
|-----------------------|-----------------------|
|                       | SKLYPO RIBA           |
|                       | NAGRINĖJAMI STATINIAI |
|                       | ĮVAŽIAVIMAS           |
|                       | ĮĖJIMAS               |
|                       | DANGOS -TRINKELĖS     |
|                       | SKALDA                |
|                       | VĖJA                  |

| TECHNO EKONOMINIAI RODIKLIAI |                         |
|------------------------------|-------------------------|
| SKLYPO PLOTAS                | 13212.00 m <sup>2</sup> |
| UŽSTATYMO PLOTAS             | 2186,90m <sup>2</sup>   |
| SKLYPO UŽSTAYMO TANKIS       | 17 %                    |
| INTENSYVUMAS                 | 0.15                    |
| BENDRAS PLOTAS               | 957,55 m <sup>2</sup>   |
| TŪRIS                        | 1047,00 m <sup>3</sup>  |
| AUKŠTŲ SKAIČIUS              | 1                       |
| AUKŠTIS NUO ŽEMĖS PAVIRŠIAUS | 5.00m                   |

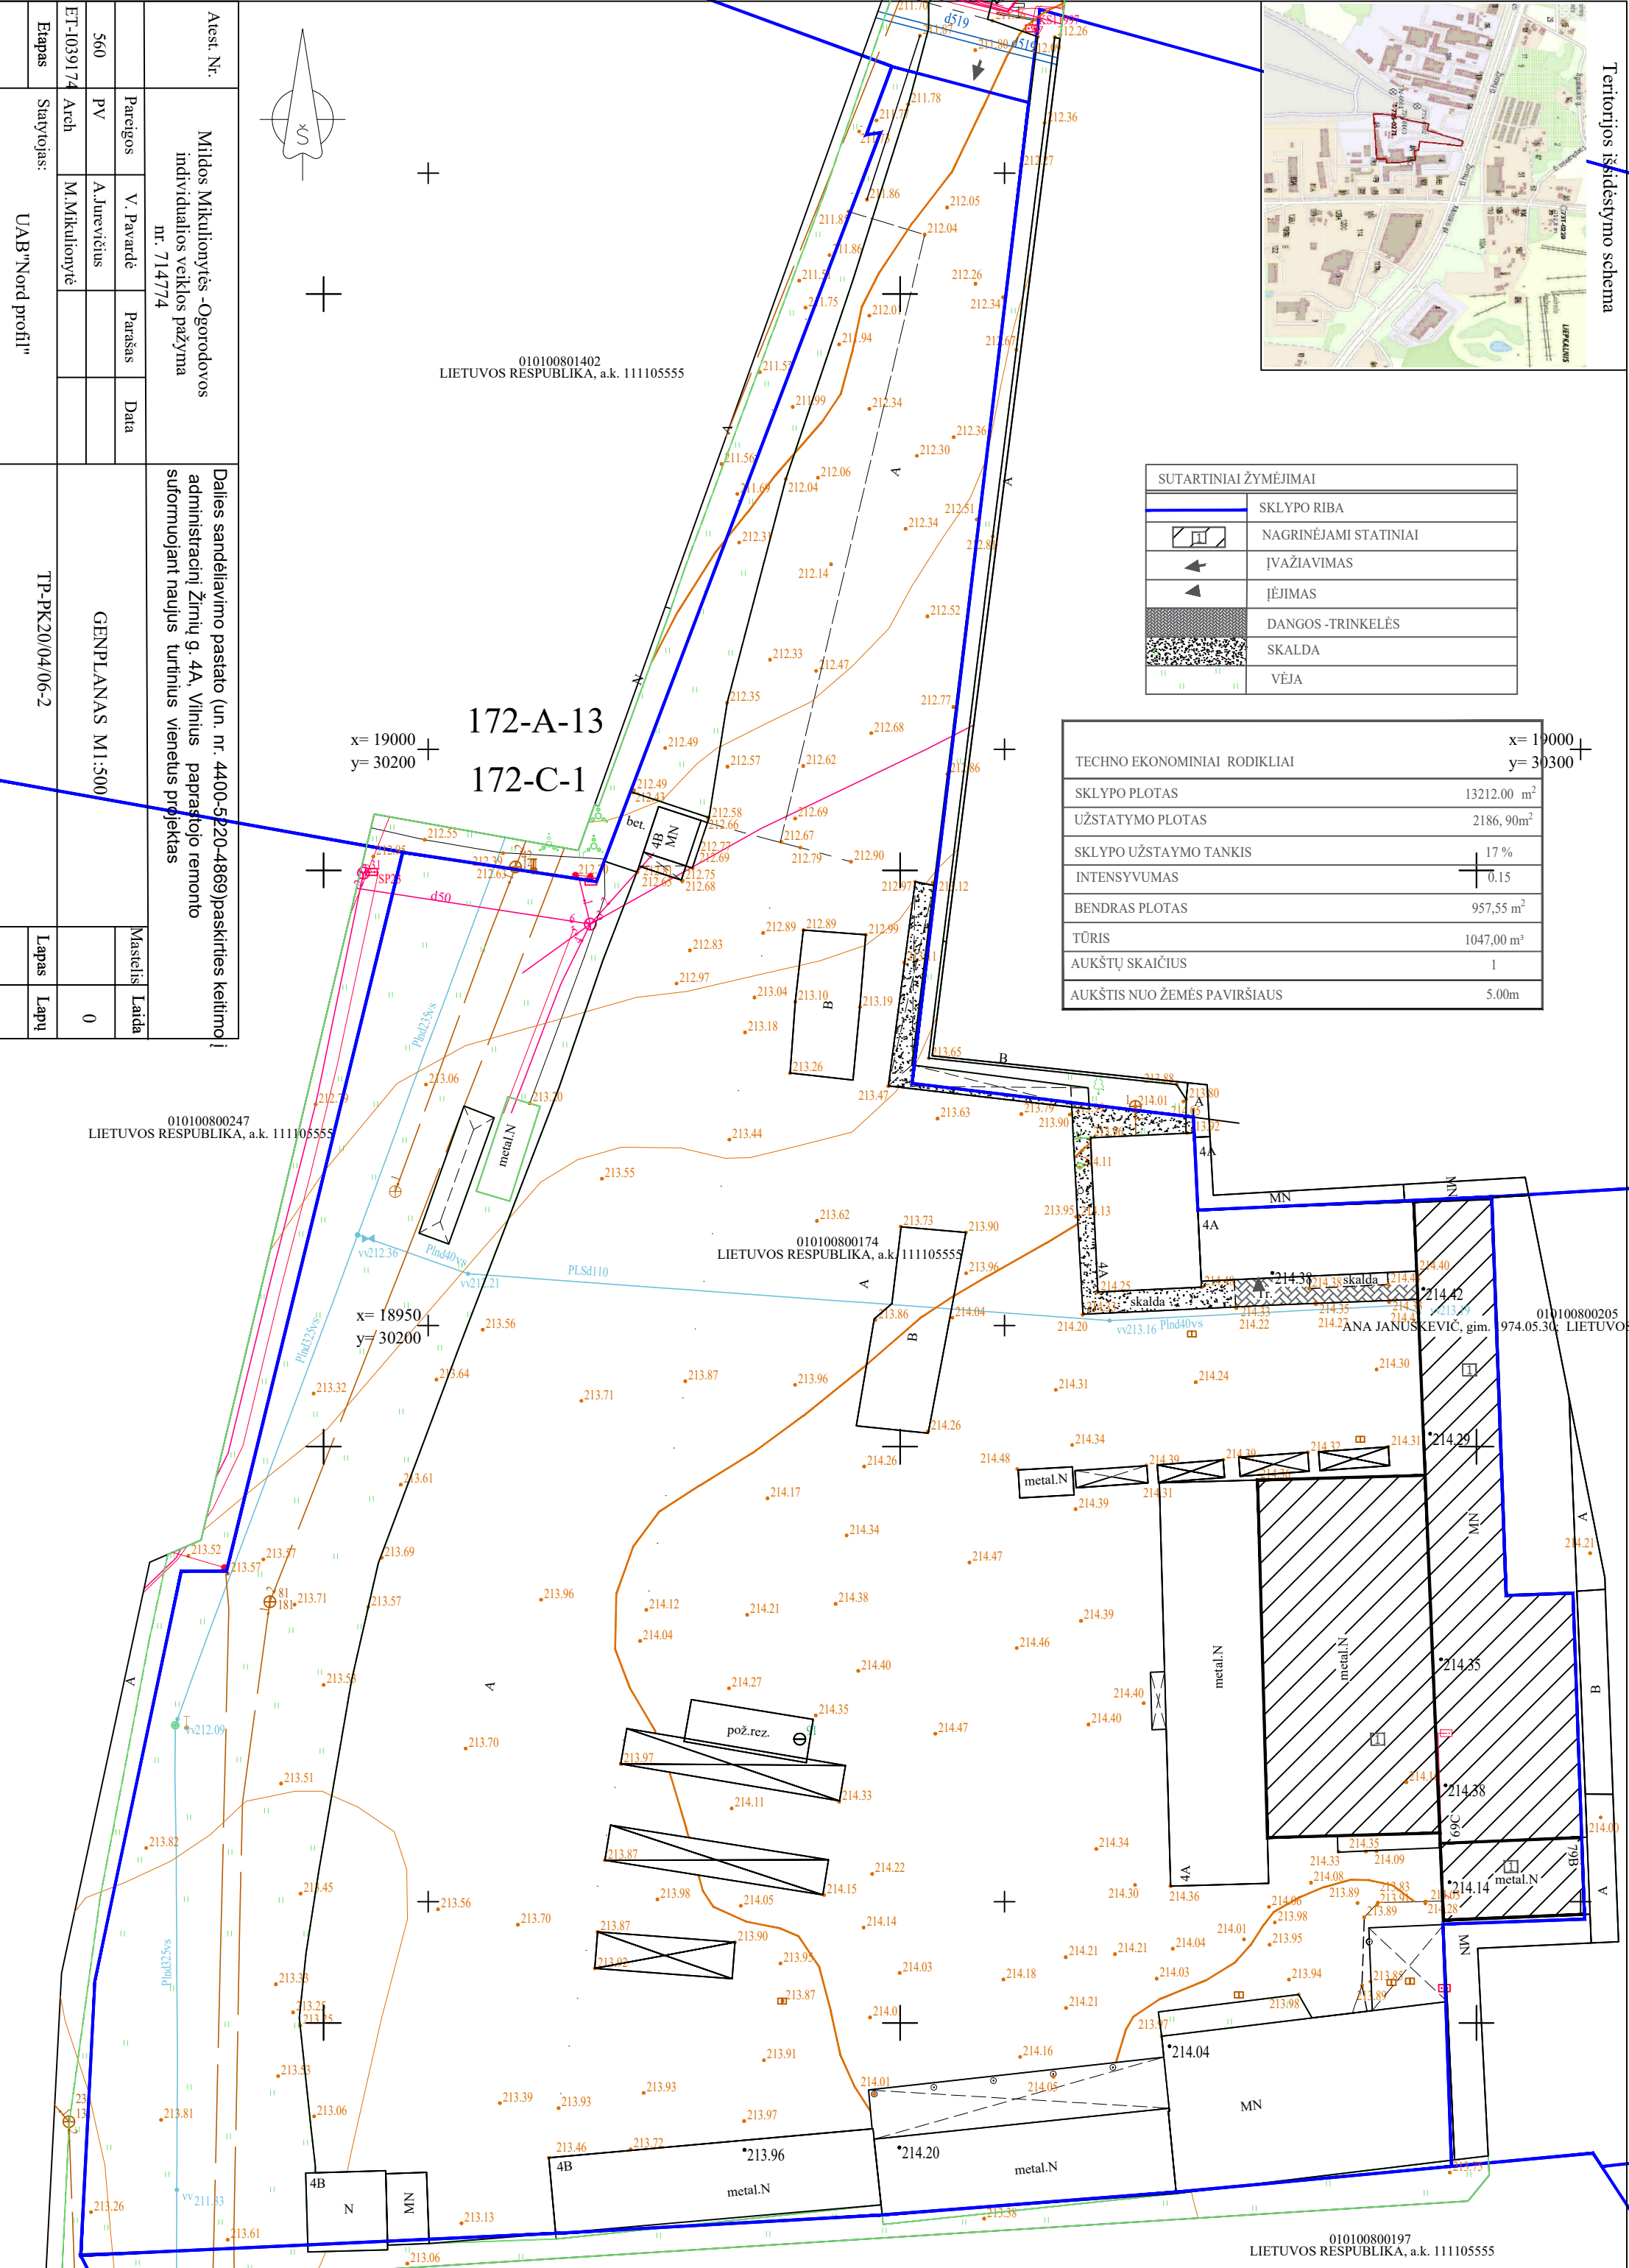

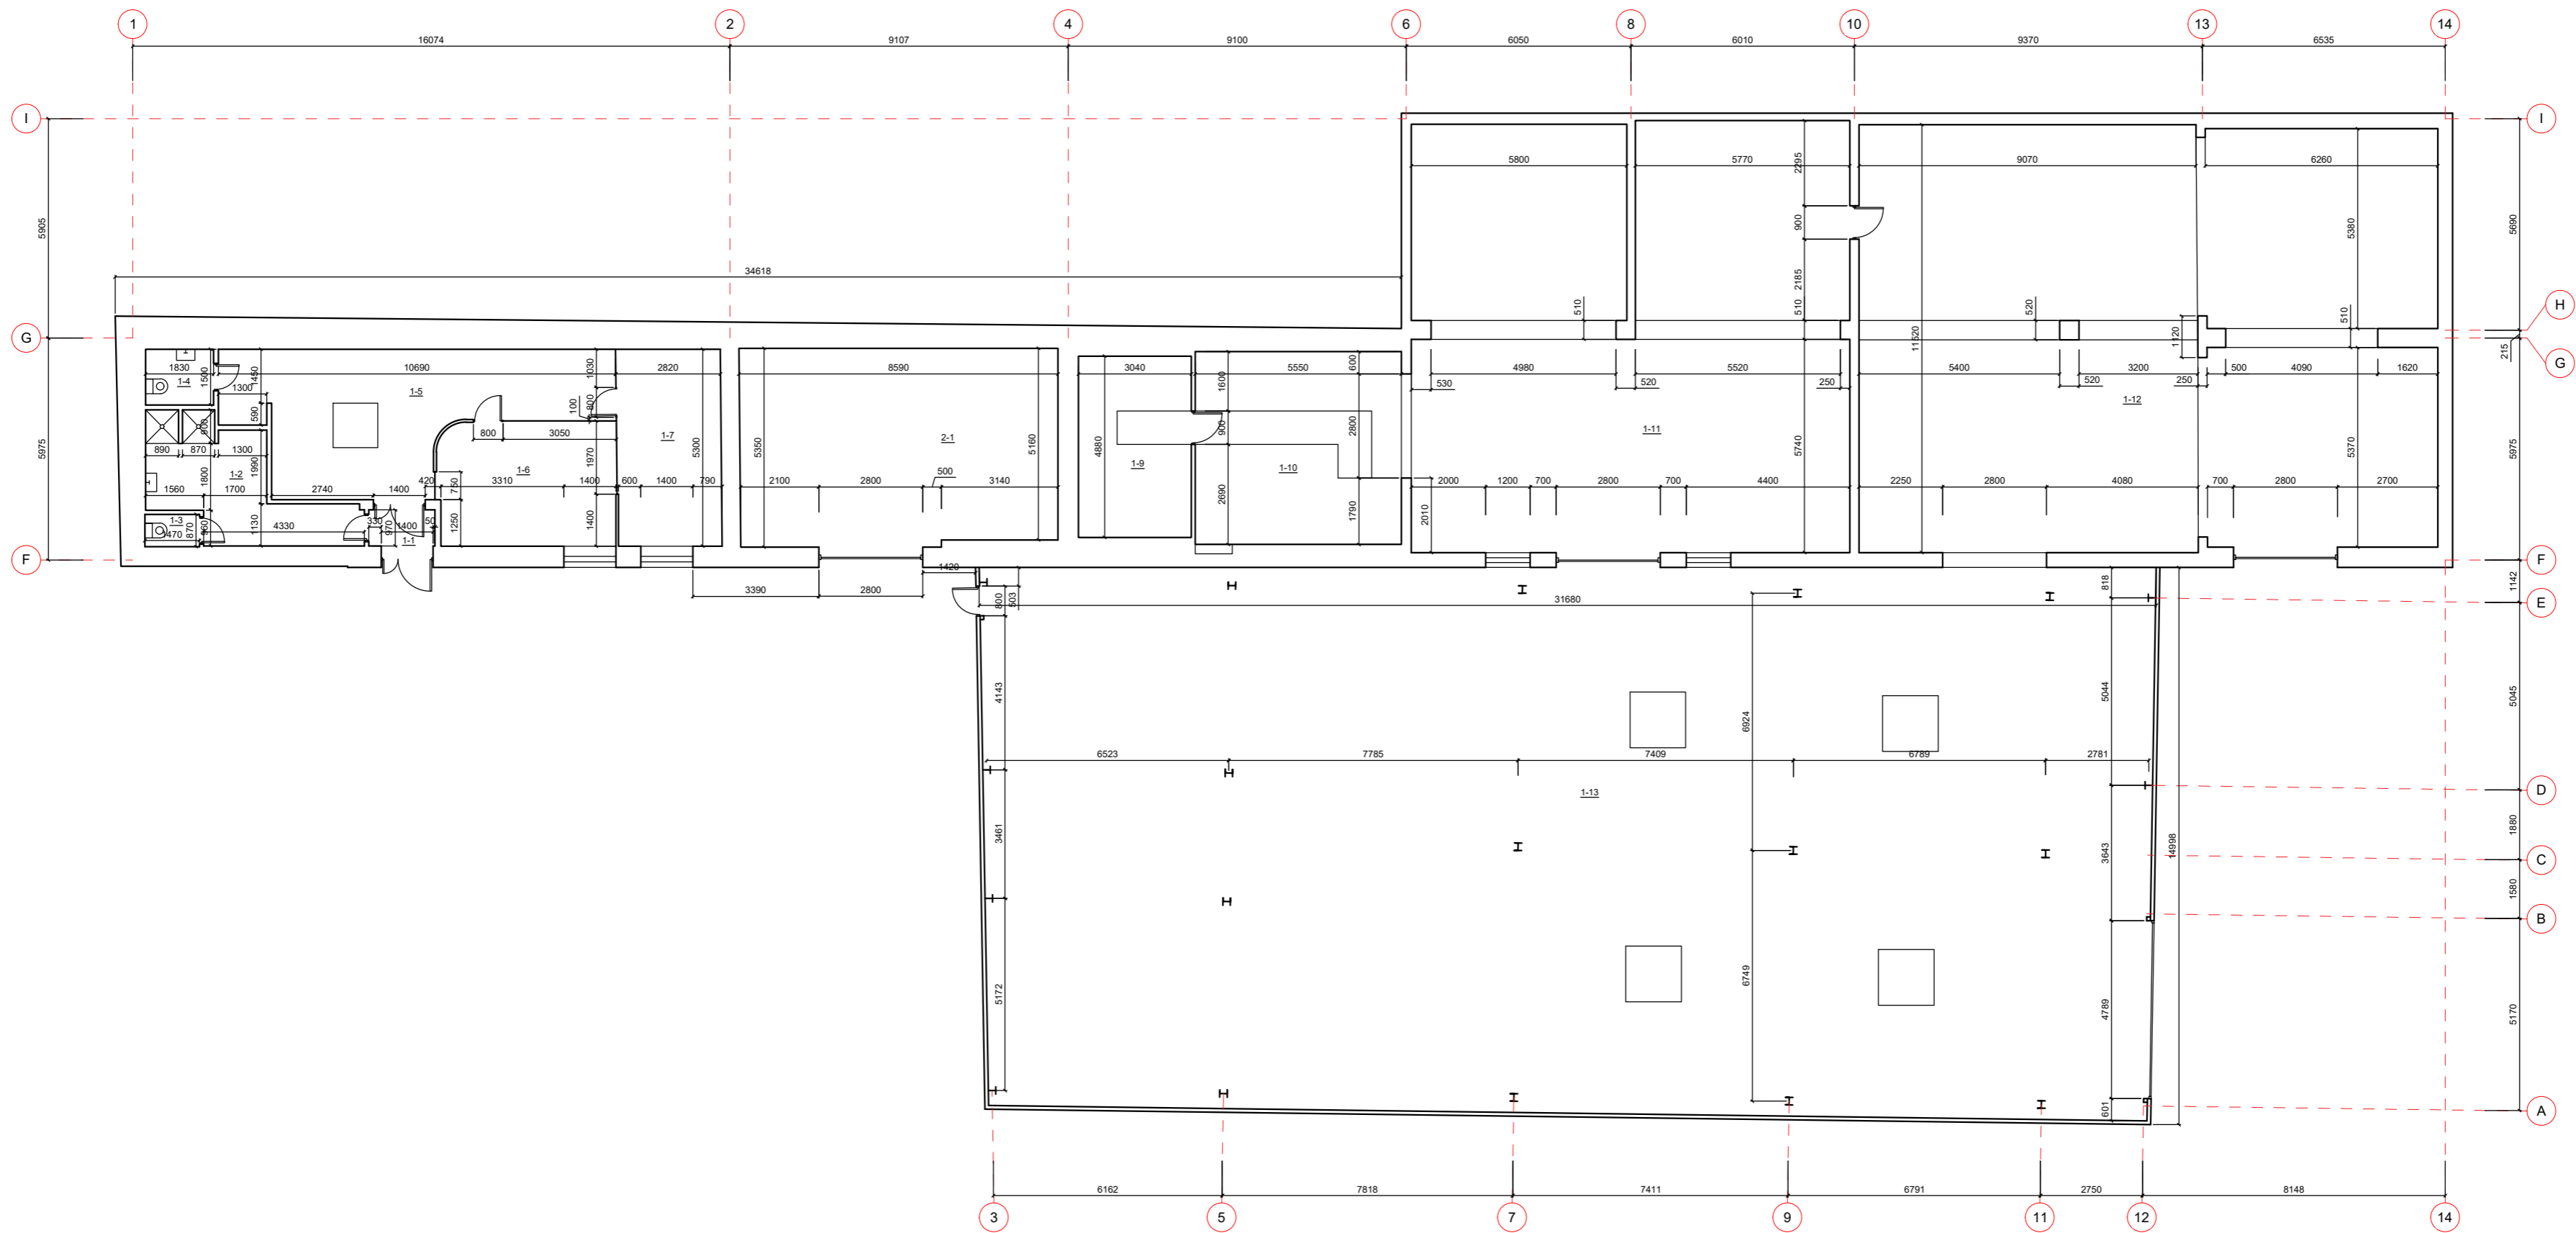


Patalpų eksplikacija I Turtinis vienetas

| El. Nr. | Pavadinimas | Plotas m <sup>2</sup> |
|---------|-------------|-----------------------|
| 1-1     | TAMBŪRAS    | 1,73                  |
| 1-2     | SANMAZGAS   | 12,51                 |
| 1-3     | TUALETAS    | 1,27                  |
| 1-4     | TUALETAS    | 2,76                  |
| 1-5     | LAUKIAMASIS | 30,31                 |
| 1-6     | KABINETAS   | 15,96                 |
| 1-7     | KABINETAS   | 14,86                 |
|         | Viso        | 79,40                 |


Patalpų eksplikacija II Turtinis vienetas

| El. Nr. | Pavadinimas       | Plotas m <sup>2</sup> |
|---------|-------------------|-----------------------|
| 2-1     | SANDELIS          | 45,22                 |
| 2-2     | PAGALBINĖ PATALPA | 14,84                 |
| 2-3     | PAGALBINĖ PATALPA | 28,80                 |
| 2-4     | SANDELIS          | 140,68                |
| 2-5     | SANDELIS          | 183,99                |
| 2-6     | SANDELIS          | 464,62                |
|         | Viso              | 878,15                |


|                   |  |                        |         |   |               |       |
|-------------------|--|------------------------|---------|---|---------------|-------|
| Atestato Nr.      | Mildos Mikulionytės- Ogorodovos Individualios veiklos pažyma Nr. 714774 tel. 861670564 |                        |         | Dalies sandėliavimo pastato (un. nr. 4400-5220-4849) paskirties keitimo į administracinį žemių g. 4A, Vilnius paprastojo remonto suformuojant naujus turtinius vienetus projektas |               |       |
| Atestato Nr. AS60 | Pareigos PV  | V.Pavarde A.Jurevičius | Parašas | Data  | PLANAS M1:100 | Laida |
| ET-1-039174       | PV   | M.Mikulionytė          |         |   |               |       |
| Etapas            | Statytoja: UAB "Nord Profil"   |                        |         | TP-PK-20/04/6-02  | Lapas         | Lapų  |

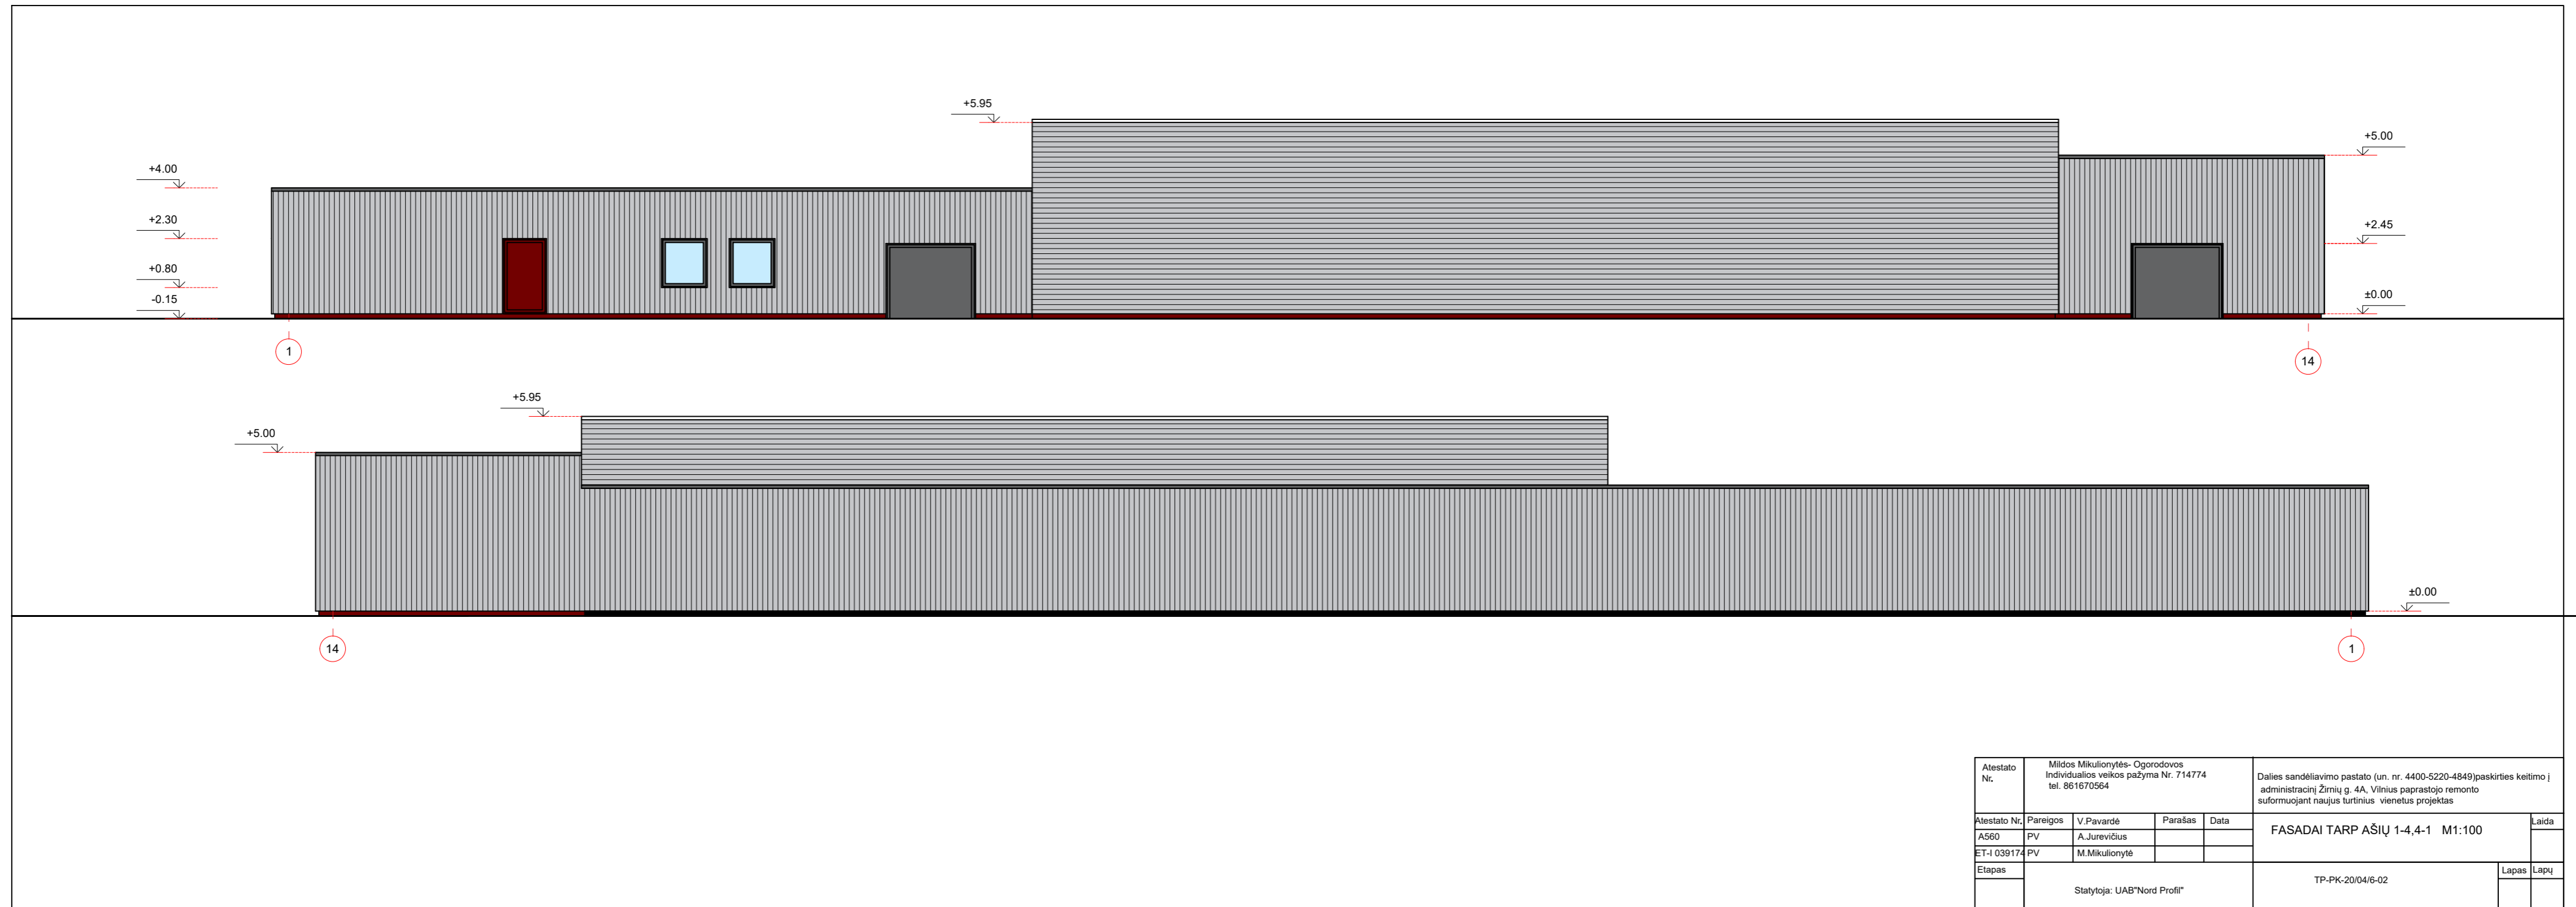

|              |   |               |         |   |                                   |
|--------------|---|---------------|---------|---|-----------------------------------|
| Atestato Nr. | Mildos Mikulionytės- Ogorodovos Individualios veikos pažyma Nr. 714774 tel. 861670564 |               |         | Dalies sandėliavimo pastato (un. nr. 4400-5220-4849) paskirties keitimo   administracinį žirnių g. 4A, Vilnius paprastojo remonto suformuojant naujus turinius vienetus projektas |                                   |
| Atestato Nr. | Pareigos  | V.Pavardė     | Parašas | Data  | Laida                             |
| A560         | PV  | A.Jurevičius  |         |   | FASADAI TARP AŠIŲ 1-4, 4-1 M1:100 |
| ET-1-039174  | PV  | M.Mikulionytė |         |   |                                   |
| Etapas       | Statytoja: UAB "Nord Profil"  |               |         | TP-PK-20/04/6-02  | Lapas Lapų                        |

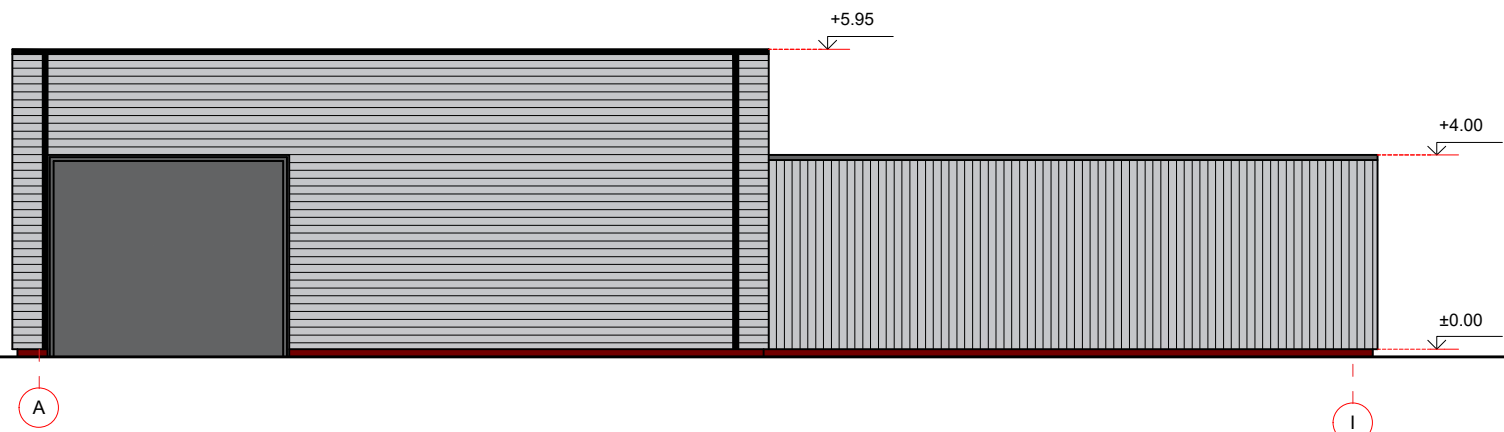

|              |   |               |         |      |   |  |       |      |
|--------------|---|---------------|---------|------|---|--|-------|------|
| Atestato Nr. | Mildos Mikulionytės- Ogorodovos Individualios veikos pažyma Nr. 714774 tel. 861670564 |               |         |      | Dalies sandėliavimo pastato (un. nr. 4400-5220-4849)paskirties keitimo į administracinį Žirnių g. 4A, Vilnius paprastojo remonto suformuojant naujus turtinius vienetus projektas |  |       |      |
| Atestato Nr. | Pareigos  | V.Pavardė     | Parašas | Data | FASADAS TARP AŠIŲ 1-4,4-1 M1:100  |  | Laida |      |
| A560         | PV  | A.Jurevičius  |         |      |   |  |       |      |
| ET-I 039174  | PV  | M.Mikulionytė |         |      |   |  |       |      |
| Etapas       | Statytoja: UAB"Nord Profil"   |               |         |      | TP-PK-20/04/6-01  |  | Lapas | Lapų |
|              |   |               |         |      |   |  |       |      |

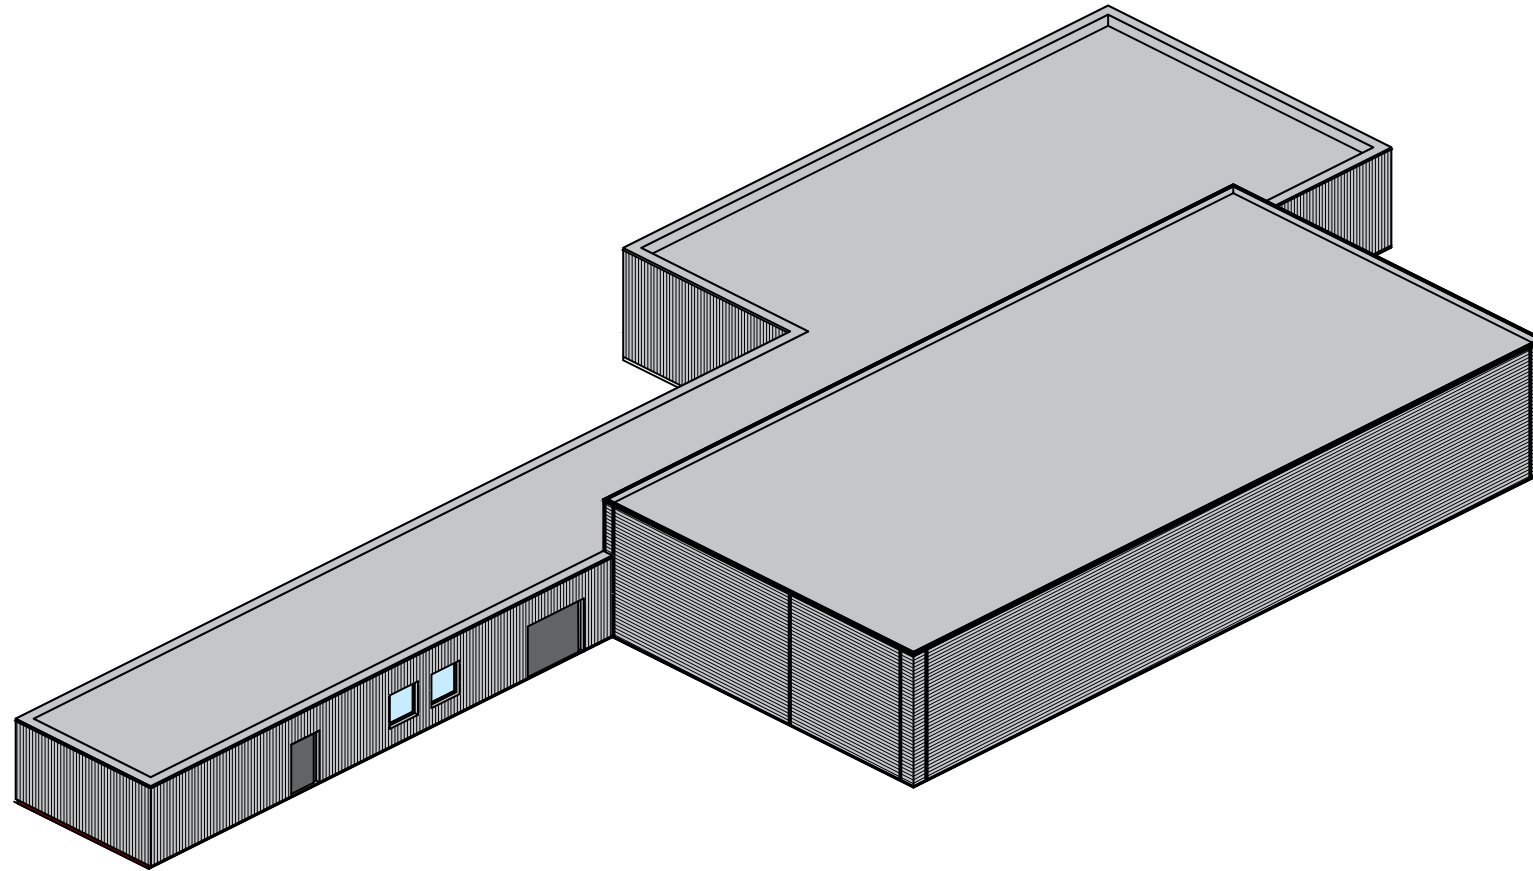

|              |   |               |         |      |  |  |       |      |
|--------------|---|---------------|---------|------|--|--|-------|------|
| Atestato Nr. | Mildos Mikulionytės- Ogorodovos Individualios veikos pažyma Nr. 714774 tel. 861670564 |               |         |      | Dalis sandėliavimo pastato (un. nr. 4400-5220-4849)paskirties keitimo į administracinį Žirnių g. 4A, Vilnius paprastojo remonto suformuojant naujus turtinius vienetus projektas |  |       |      |
| Atestato Nr. | Pareigos  | V.Pavardė     | Parašas | Data | Vizualizacija  |  | Laida |      |
| A560         | PV  | A.Jurevičius  |         |      |  |  |       |      |
| ET-I 039174  | PV  | M.Mikulionytė |         |      |  |  |       |      |
| Etapas       | Statytoja: UAB"Nord Profil"   |               |         |      | TP-PK-20/04/6-01   |  | Lapas | Lapų |
|              |   |               |         |      |  |  |       |      |