














**Pirmo aukšto patalpų eksplikacija**

1-1	Holas	5.29 m <sup>2</sup>
1-2	Virtuvė	9.15 m <sup>2</sup>
1-3	Svetainė - Valgomasis	32.47 m <sup>2</sup>
1-4	San. mazgas	2.13 m <sup>2</sup>
1-5	Pagalbinė patalpa	4.03 m <sup>2</sup>
1-6	Holas	5.29 m <sup>2</sup>
1-7	Pagalbinė patalpa	4.03 m <sup>2</sup>
1-8	San. mazgas	2.13 m <sup>2</sup>
1-9	Svetainė - Valgomasis	32.47 m <sup>2</sup>
1-10	Virtuvė	9.15 m <sup>2</sup>
Iš viso:		106.13 m <sup>2</sup>

**Sutartiniai žymėjimai**

-  **Trisluoksnė siena**  
(Silikatiniai blokai d-180mm, poliretaninės plokštės PIR d-200mm, oro tarpas d-30mm, medžio tašai d-30mm, fasado čerpės)
-  **Dvisluoksnė siena**  
(Silikatiniai blokai d-180mm, polistireninis putplastis EPS 70 N 250mm, silikoninis tinkas)
-  **Vidaus laikanti siena**  
(Garso izoliacija d-50mm, silikatiniai blokai d-360mm, garso izoliacija d-50mm)
-  **Pertvarinė siena**  
(Silikatinės plytos d-120mm)
- Ventiliaciniai kanalai:**
  -  Pratekėjimas
  -  Ištraukimas




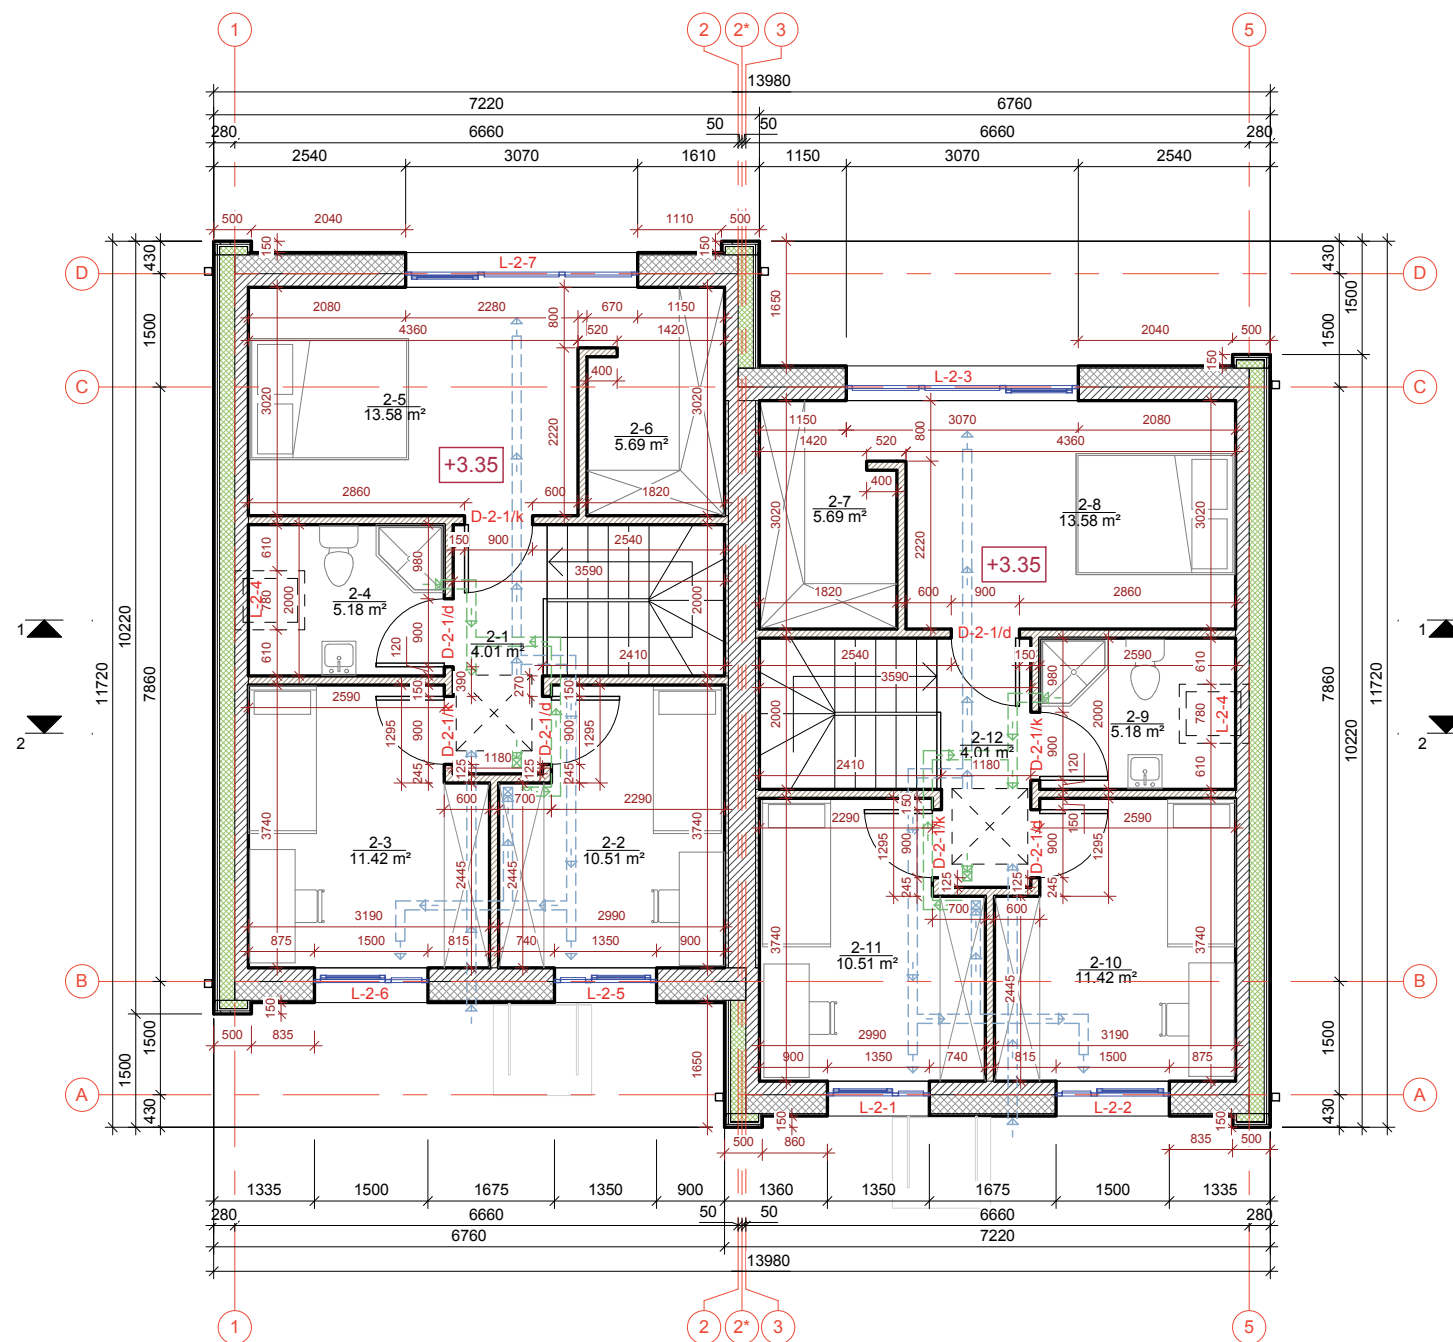


KVAL. PATV. DOK. NR.	 <b>UAB "AV architektūros studija"</b> Veiverių g. 134-303, Kaunas Tel.: 864801749, 863563760 www.avstudija.lt	STATINIO PROJEKTO PAVADINIMAS DVIBUČIO GYVENAMOJO NAMO, PALĖVENĖS G. 21C, PASVALYS, PROJEKTINIAI PASIŪLYMAI			
		STATINIO NUMERIS IR PAVADINIMAS, DOKUMENTO PAVADINIMAS <b>PIRMO AUKŠTO PLANAS M1:100</b>			
A 1884	PV	J. Masaitienė	    	LAIDA  0	
A 2051	PDV	A. Lukšys			
A 2045	Arch.	V. Butkus			
	Arch.	E. Kaminskas			
	Asist.	A. Jegorovas			
LT	STATYTOJAS <b>UAB "SVALEX"</b>		DOKUMENTO ŽYMUO N2102/4-TDP-SA-01	LAPAS 1	LAPŲ 1





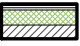




### Antro aukšto patalpų eksplikacija

2-1	Koridorius	4.01 m <sup>2</sup>
2-2	Kambarys	10.51 m <sup>2</sup>
2-3	Kambarys	11.42 m <sup>2</sup>
2-4	San. mazgas	5.18 m <sup>2</sup>
2-5	Miegamasis	13.58 m <sup>2</sup>
2-6	Drabužinė	5.69 m <sup>2</sup>
2-7	Drabužinė	5.69 m <sup>2</sup>
2-8	Miegamasis	13.58 m <sup>2</sup>
2-9	San. mazgas	5.18 m <sup>2</sup>
2-10	Kambarys	11.42 m <sup>2</sup>
2-11	Kambarys	10.51 m <sup>2</sup>
2-12	Koridorius	4.01 m <sup>2</sup>
Iš viso		100.78 m <sup>2</sup>


 


### Sutartiniai žymėjimai




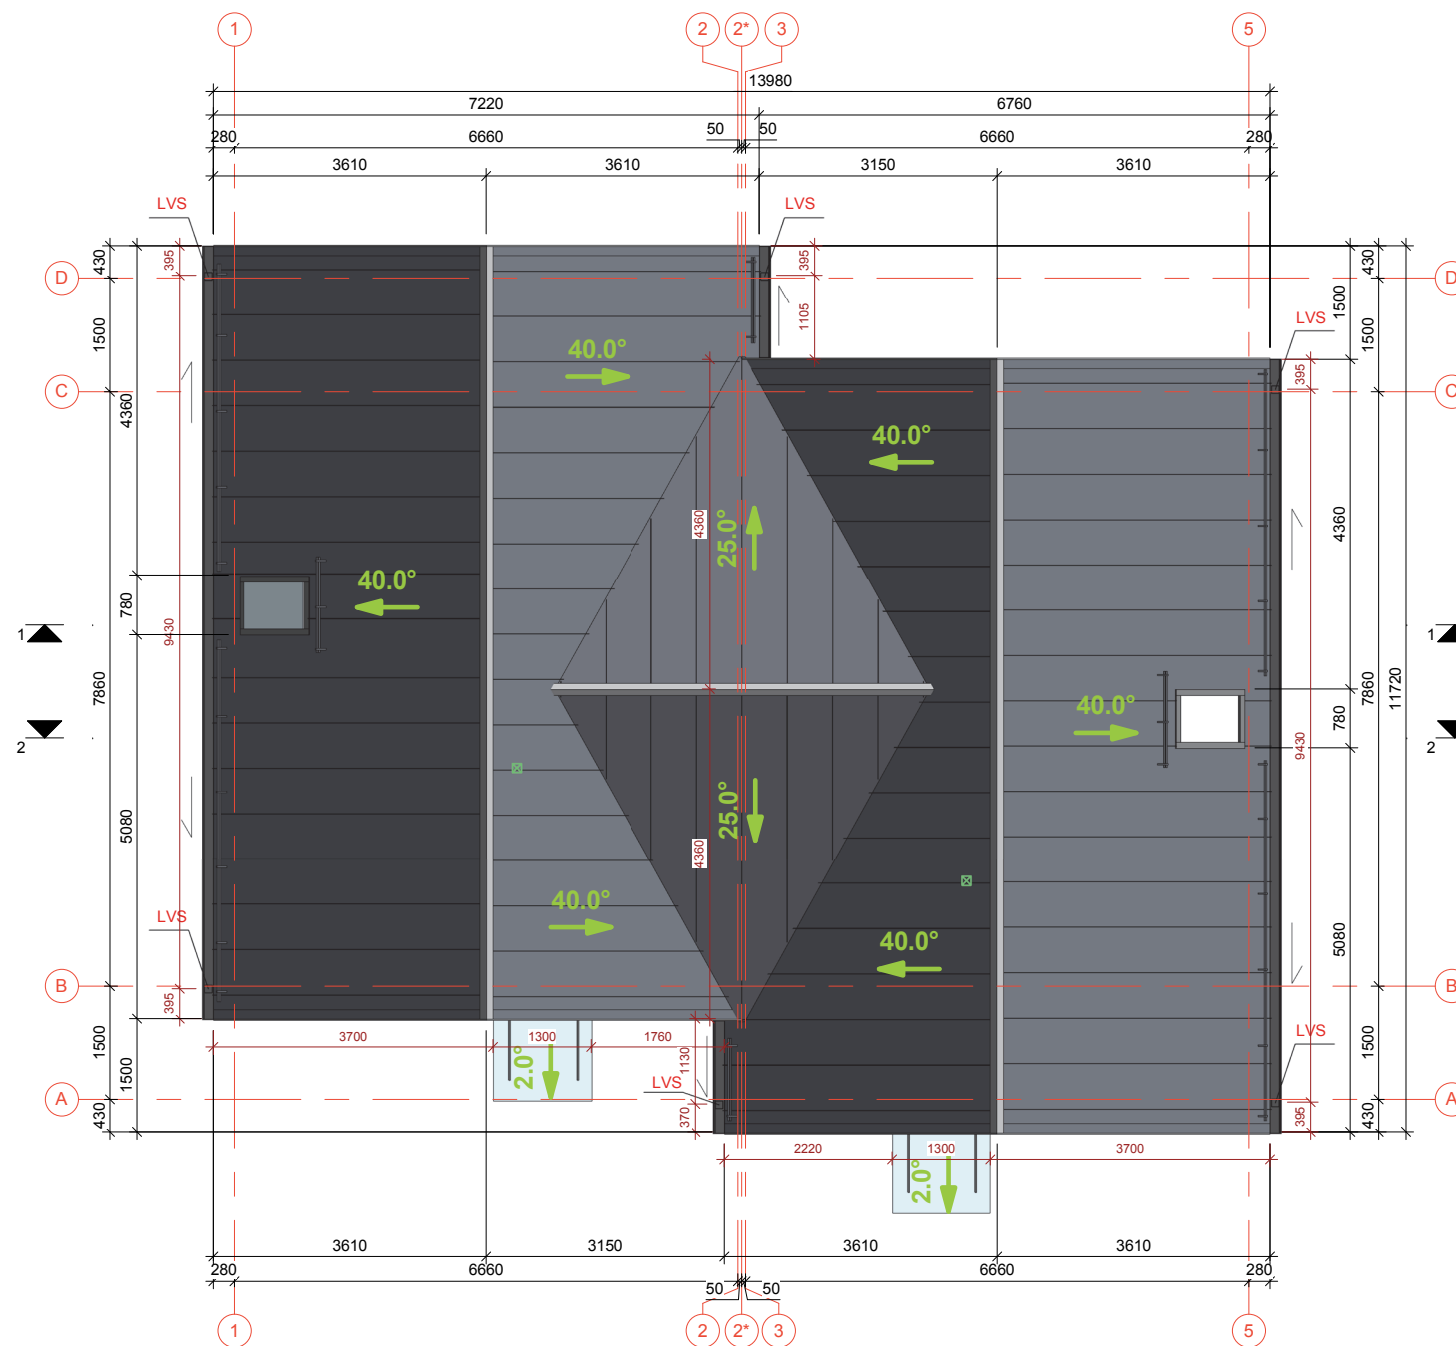


-  **Trisluoksnė siena**  
(Silikatiniai blokai d-180mm, poliretaninės plokštės PIR d-200mm, oro tarpas d-30mm, medžio tašai d-30mm, fasado čerpės)
-  **Dvisluoksnė siena**  
(Silikatiniai blokai d-180mm, polistireninis putplastis EPS 70 N 250mm, silikoninis tinkas)
-  **Vidaus laikanti siena**  
(Garso izoliacija d-50mm, silikatiniai blokai d-360mm, garso izoliacija d-50mm)
-  **Pertvarinė siena**  
(Silikatinės plytos d-120mm)
- Ventiliaciniai kanalai:**
  -  Pratekėjimas
  -  Ištraukimas




KVAL. PATV. DOK. NR.		<b>UAB "AV architektūros studija"</b>		STATINIO PROJEKTO PAVADINIMAS	
		Veiverių g. 134-303, Kaunas Tel.: 864801749, 863563760 www.avstudija.lt		DVIBUČIO GYVENAMOJO NAMO, PALĖVENĖS G. 21C, PASVALYS, PROJEKTINIAI PASIŪLYMAI	
A 1884	PV	J. Masaitienė		STATINIO NUMERIS IR PAVADINIMAS, DOKUMENTO PAVADINIMAS	
A 2051	PDV	A. Lukšys			
A 2045	Arch.	V. Butkus		<b>MANSARDOS PLANAS M1:100</b>	
	Arch.	E. Kaminskas			
	Asist.	A. Jegorovas		DOKUMENTO ŽYMUO	
LT	STATYTOJAS <b>UAB "SVALEX"</b>		N2102/4-TDP-SA-02		
				LAPAS	LAPŲ
				1	1



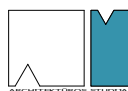

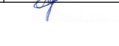


 
Sutartiniai žymėjimai

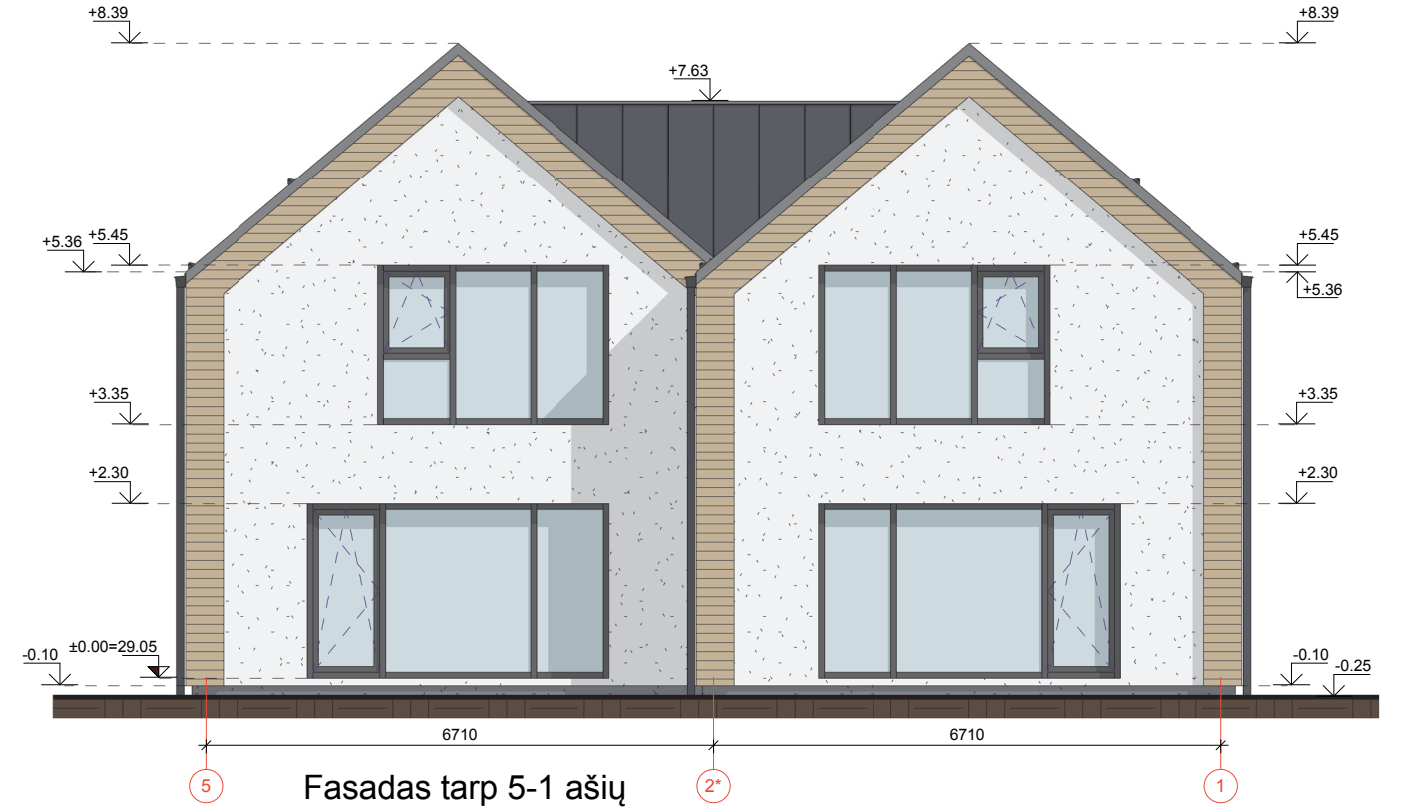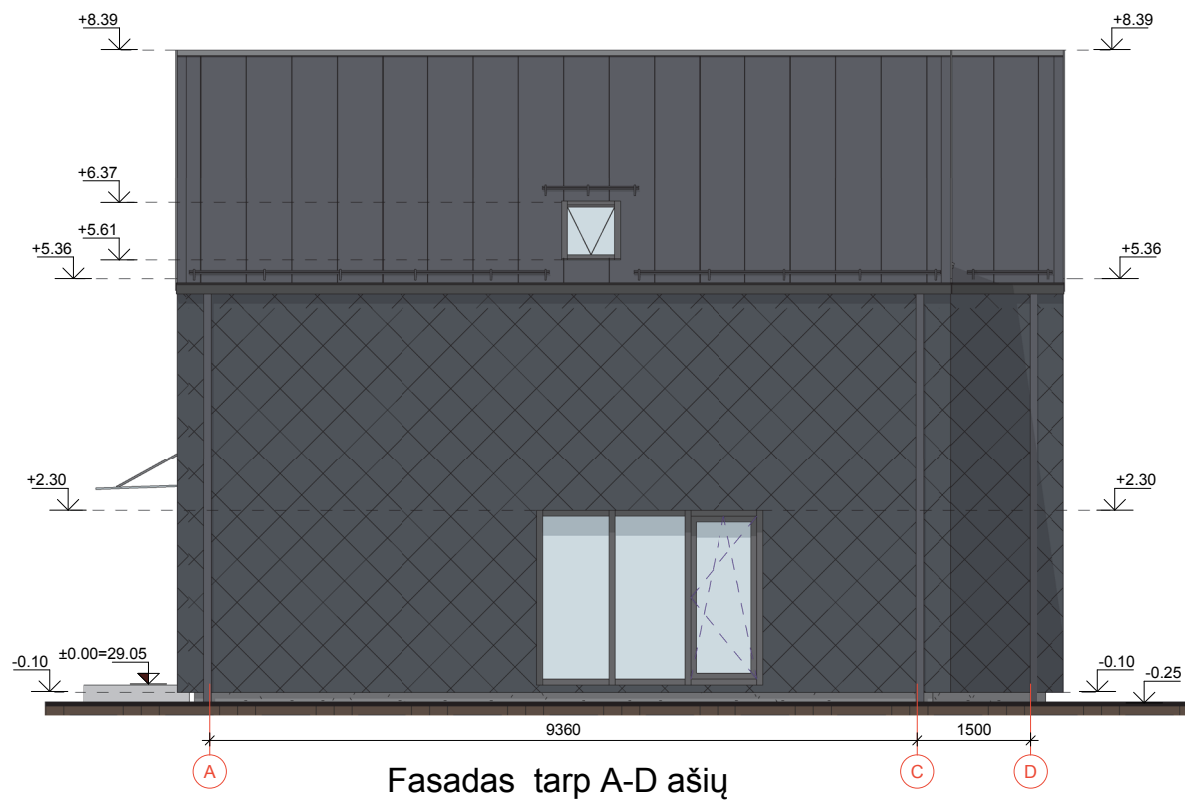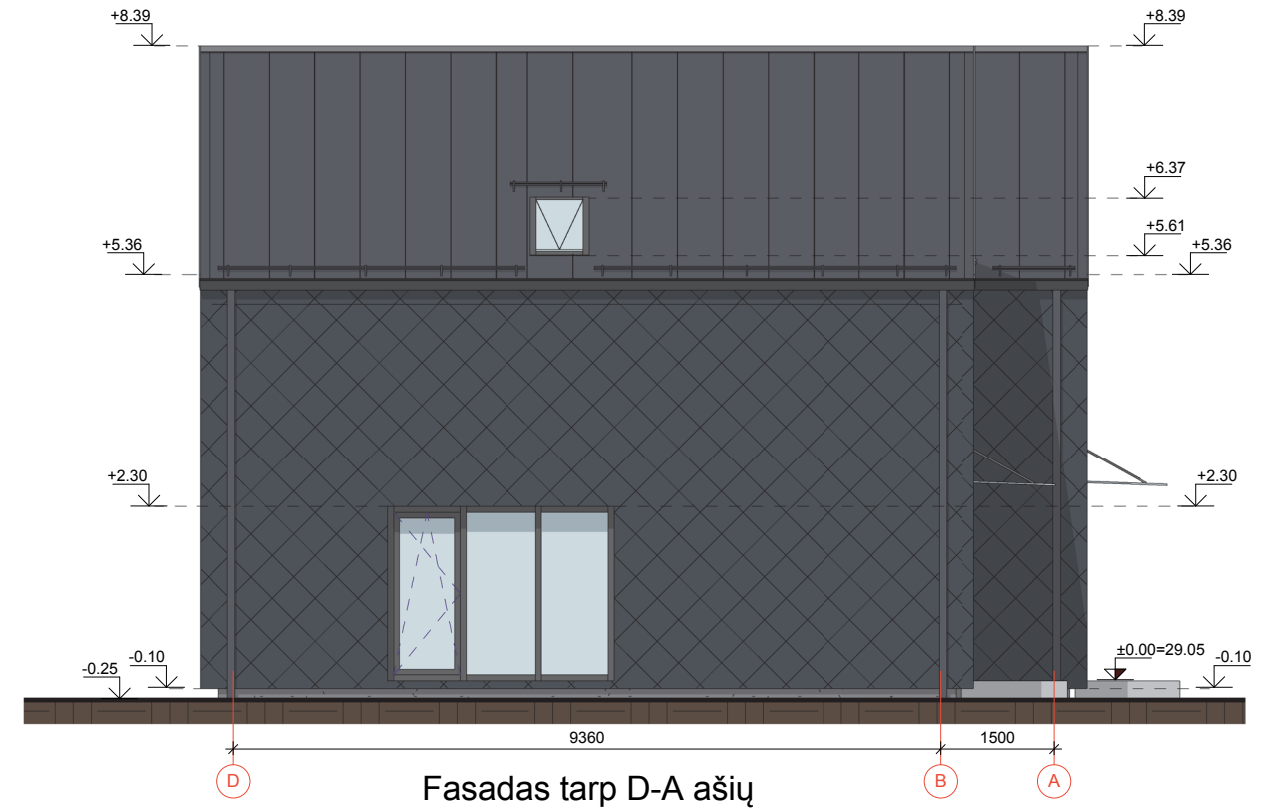-  Stogo nuolydžio kryptis
-  Lietaus vandens tekėjimo kryptis
- LVS** Lietvamzdžių stovas
-  Valcuota skarda
-  Ventiliaciniai kaminėliai


KVAL. PATV. DOK. NR.		<b>UAB "AV architektūros studija"</b>		STATINIO PROJEKTO PAVADINIMAS	
		Veiverių g. 134-303, Kaunas Tel.: 864801749, 863563760 www.avstudija.lt		DVIBUČIO GYVENAMOJO NAMO, PALĖVENĖS G. 21C, PASVALYS, PROJEKTINIAI PASIŪLYMAI	
A 1884	PV	J. Masaitienė		STATINIO NUMERIS IR PAVADINIMAS, DOKUMENTO PAVADINIMAS	
A 2051	PDV	A. Lukšys		<b>STOGO PLANAS M1:100</b>	
A 2045	Arch.	V. Butkus			
	Arch.	E. Kaminskas			
	Asist.	A. Jegorovas		LAPAS 0	
LT	STATYTOJAS <b>UAB "SVALEX"</b>		DOKUMENTO ŽYMUO N2102/4-TDP-SA-03		LAPŲ 1




- Sutartiniai žymėjimai
-  Tinkas (spalva: pilka)
  -  Tinkas (spalva: balta)
  -  Fasadinės čerpės (spalva: pilka)
  -  Apskardinimas
  -  Dailylentės

KVAL. PATV. DOK. NR.		<b>UAB "AV architektūros studija"</b>		STATINIO PROJEKTO PAVADINIMAS	
		Veiverių g. 134-303, Kaunas Tel.: 864801749, 863563760 www.avstudija.lt		DVIBUČIO GYVENAMOJO NAMO, PALĖVENĖS G. 21C, PASVALYS, PROJEKTINIAI PASIŪLYMAI	
A 1884	PV	J. Masaitienė		STATINIO NUMERIS IR PAVADINIMAS, DOKUMENTO PAVADINIMAS	
A 2051	PDV	A. Lukšys			
A 2045	Arch.	V. Butkus		<b>FASADAI M1:100</b>	
	Arch.	E. Kaminskas			
	Asist.	A. Jegorovas		DOKUMENTO ŽYMUO	
LT	STATYTOJAS <b>UAB "SVALEX"</b>		N2102/4-TDP-SA-04		
				LAPAS	LAPŲ
				1	1



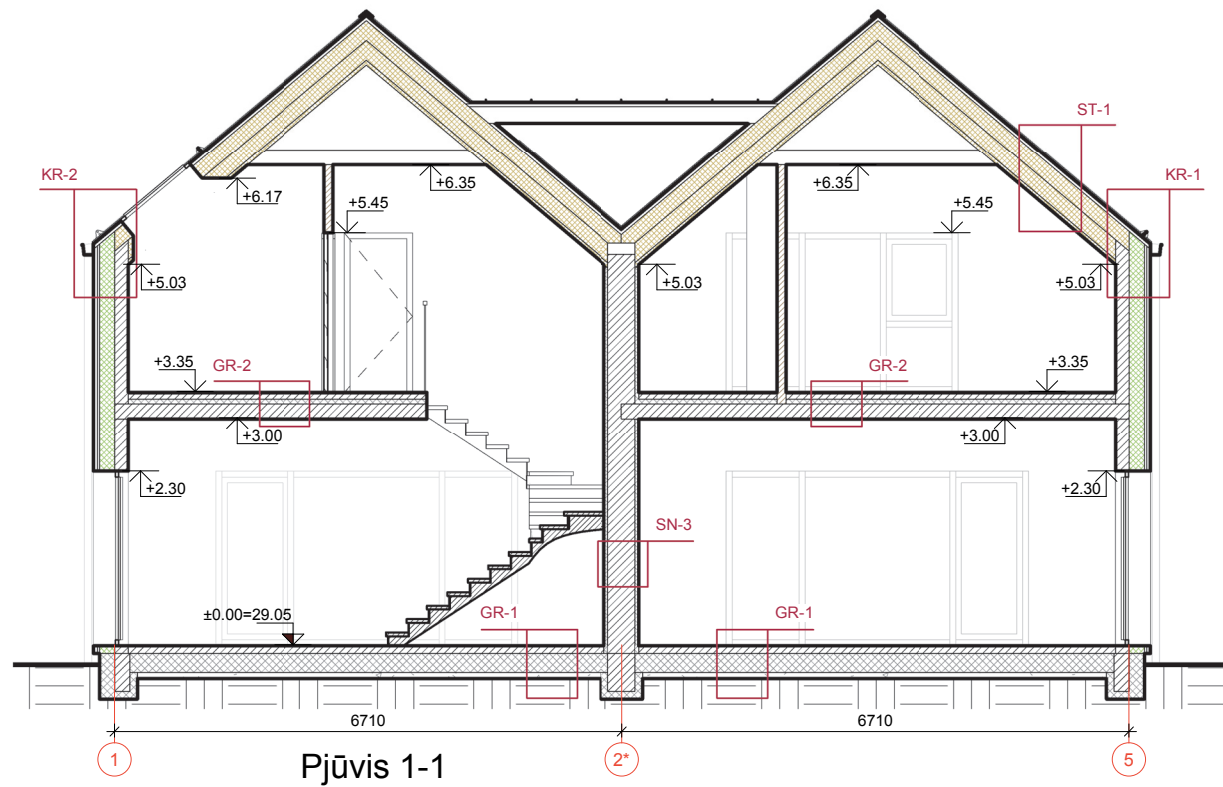



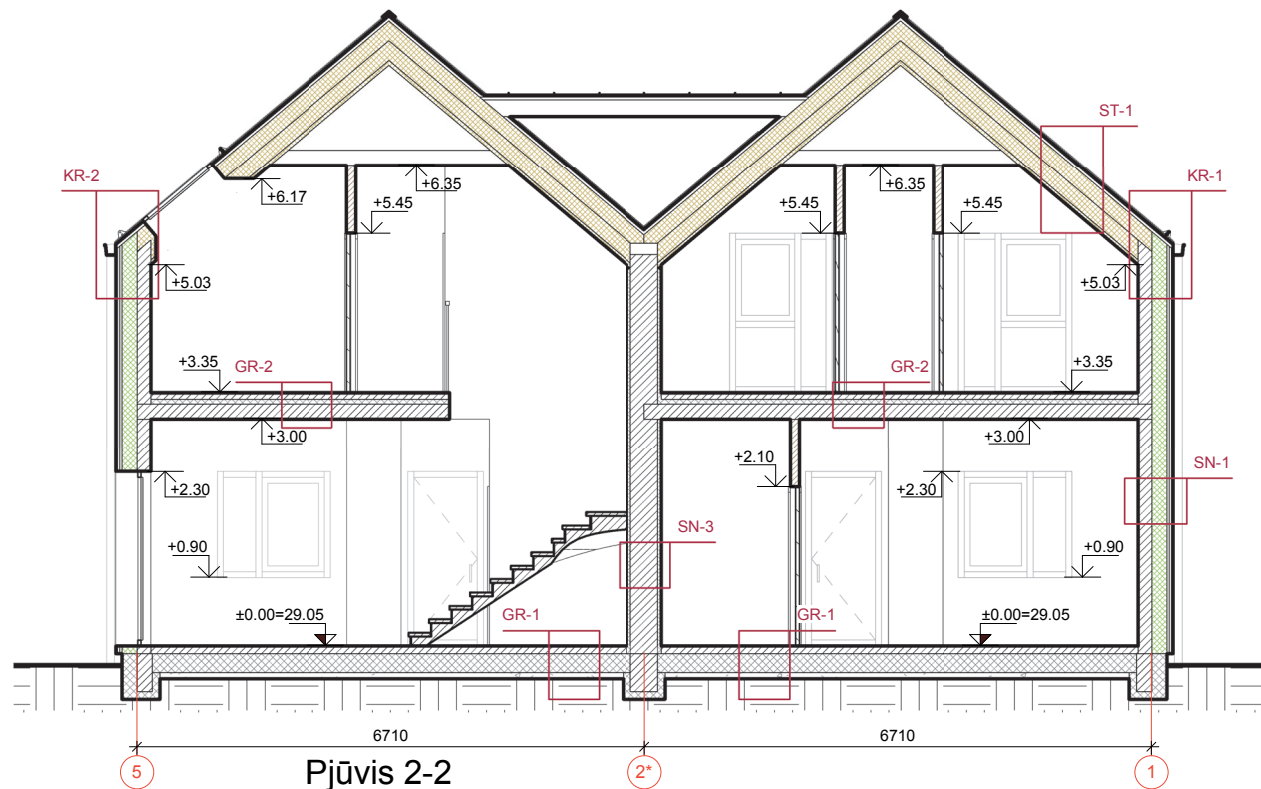





Pjūvis 1-1



Pjūvis 2-2

KVAL. PATV. DOK. NR.		<b>UAB "AV architektūros studija"</b> Veiverių g. 134-303, Kaunas Tel.: 864801749, 863563760 www.avstudija.lt		STATINIO PROJEKTO PAVADINIMAS DVIBUČIO GYVENAMOJO NAMO, PALĖVENĖS G. 21C, PASVALYS, PROJEKTINIAI PASIŪLYMAI		
		A 1884	PV	J. Masaitienė		STATINIO NUMERIS IR PAVADINIMAS, DOKUMENTO PAVADINIMAS <b>PJŪVIAI M1:100</b>
A 2051	PDV	A. Lukšys				
A 2045	Arch.	V. Butkus				
	Arch.	E. Kaminskas				
	Asist.	A. Jegorovas				
LT	STATYTOJAS <b>UAB "SVALEX"</b>		DOKUMENTO ŽYMUO <b>N2102/4-TDP-SA-05</b>		LAPAS <b>1</b>	LAPŲ <b>1</b>









KVAL. PATV. DOK. NR.		<b>UAB "AV architektūros studija"</b>		STATINIO PROJEKTO PAVADINIMAS		
		Veiverių g. 134-303, Kaunas Tel.: 864801749, 863563760 www.avstudija.lt		DVIBUČIO GYVENAMOJO NAMO, PALĖVENĖS G. 21C, PASVALYS, PROJEKTIŅIAI PASIŪLYMAI		
A 1884	PV	J. Masaitienė		STATINIO NUMERIS IR PAVADINIMAS, DOKUMENTO PAVADINIMAS		LAIDA
A 2051	PDV	A. Lukšys		Vizualizacija		0
A 2045	Arch.	V. Butkus				
	Arch.	E. Kaminskas				
	Asist.	A. Jegorovas				
LT	STATYTOJAS UAB "SVALEX"		DOKUMENTO ŽYMUO N2102/4-TDP-SA-06		LAPAS	LAPŲ
					1	4









KVAL. PATV. DOK. NR.		<b>UAB "AV architektūros studija"</b>		STATINIO PROJEKTO PAVADINIMAS		
		Veiverių g. 134-303, Kaunas Tel.: 864801749, 863563760 www.avstudija.lt		DVIBUČIO GYVENAMOJO NAMO, PALĖVENĖS G. 21C, PASVALYS, PROJEKTINIAI PASIŪLYMAI		
A 1884	PV	J. Masaitienė		STATINIO NUMERIS IR PAVADINIMAS, DOKUMENTO PAVADINIMAS  Vizualizacija		LAIDA  0
A 2051	PDV	A. Lukšys				
A 2045	Arch.	V. Butkus				
	Arch.	E. Kaminskas				
	Asist.	A. Jegorovas				
LT	STATYTOJAS UAB "SVALEX"		DOKUMENTO ŽYMUO N2102/4-TDP-SA-06		LAPAS 2	LAPŲ 4





KVAL. PATV. DOK. NR.	 <b>UAB "AV architektūros studija"</b> Veiverių g. 134-303, Kaunas Tel.: 864801749, 863563760 www.avstudija.lt		STATINIO PROJEKTO PAVADINIMAS DVIBUČIO GYVENAMOJO NAMO, PALĖVENĖS G. 21C, PASVALYS, PROJEKTINIAI PASIŪLYMAI					
			A 1884	PV	J. Masaitienė	    	STATINIO NUMERIS IR PAVADINIMAS, DOKUMENTO PAVADINIMAS  Vizualizacija	LAIDA  0
			A 2051	PDV	A. Lukšys			
			A 2045	Arch.	V. Butkus			
				Arch.	E. Kaminskas			
	Asist.	A. Jegorovas						
LT	STATYTOJAS UAB "SVALEX"		DOKUMENTO ŽYMUO N2102/4-TDP-SA-06		LAPAS 3	LAPŲ 4		



KVAL. PATV. DOK. NR.		<b>UAB "AV architektūros studija"</b>		STATINIO PROJEKTO PAVADINIMAS		
		Veiverių g. 134-303, Kaunas Tel.: 864801749, 863563760 www.avstudija.lt		DVIBUČIO GYVENAMOJO NAMO, PALĖVENĖS G. 21C, PASVALYS, PROJEKTIŅIAI PASIŪLYMAI		
A 1884	PV	J. Masaitienė		STATINIO NUMERIS IR PAVADINIMAS, DOKUMENTO PAVADINIMAS  Vizualizacija		LAIDA  0
A 2051	PDV	A. Lukšys				
A 2045	Arch.	V. Butkus				
	Arch.	E. Kaminskas				
	Asist.	A. Jegorovas				
LT	STATYTOJAS UAB "SVALEX"		DOKUMENTO ŽYMUO N2102/4-TDP-SA-06		LAPAS	LAPŲ
					4	4