

VAIDA ADOMAITIENĖ

INDIVIDUALIOS VEIKLOS VYKDYMO PAŽYMA
NR. 057772

mob. 8 689 46080
e-mail: vaida.adomaitiene@gmail.com

PROJ. NR. _____ 2021/01

PAVADINIMAS DVIBUČIO GYVENAMOJO NAMO KVIETIŠKIO G. 5,
MARIJAMPOLĖS SAV., MARIJAMPOLĖS M.,
PASKIRTIES KEITIMAS Į DAUGIABUTĮ GYVENAMĄJĮ
NAMĄ, PAPRASTASIS REMONTAS

STATYTOJAS K. A. , L. A. ir UAB „TERMODATA“


ADRESAS MARIJAMPOLĖS SAV., MARIJAMPOLĖS M.
KVIETIŠKIO G. 5.
UNIKALUS NR. 4400-0550

STATYBOS RŪŠIS PASKIRTIES KEITIMAS

NAUDOJIMO PASKIRTIS KITA

STATINIO KATEGORIJA NEYPATINGAS STATINYS

PROJEKTO ETAPAS PROJEKTINIAI PASIŪLYMAI (PP)

	Atestato Nr.	Vardas, pavardė	Parašas
PV	A 441	Aušra Lukoševičienė	
PDV	A 441	Aušra Lukoševičienė	
Arch.	BG009331	Vaida Adomaitienė	

2021 m. gegužės mėn.
MARIJAMPOLĖ

**PROJEKTINIŲ PASIŪLYMŲ BYLOS PRIDEDAMŲJŲ DOKUMENTŲ IR BRĖŽINIŲ
ŽINIARAŠTIS**

Eil Nr.	Dokumento numeris žymuo	Dokumento pavadinimas	Pastabos
		1. BENDROJI DALIS	
1.	2020/01-01-PP-BDŽ-1	1.1 PROJEKTINIŲ PASIŪLYMŲ BYLOS DOKUMENTŲ IR BRĖŽINIŲ ŽINIARAŠTIS	1 lapas
		1.2 PROJEKTINIŲ PASIŪLYMŲ RENGIMO UŽDUOTIS	1 lapas
2.	2020/01-01-PP-AR-1	1.3 AIŠKINAMASIS RAŠTAS	2 lapai
		2. BRĖŽINIAI	
	2021/01-01-PP-SP.B-01	SITUACIJOS SCHEMA	1 lapas
	2021/01-01-PP-SP.B-02	SKLYPO PLANO SCHEMA	1 lapas
	2021/01-01-PP -SA.B-01	RŪSIO PLANAI M1:100	1 lapas
	2021/01-01-PP -SA.B-02	PIRMO AUKŠTO PLANAI M1:100	1 lapas
	2021/01-01-PP -SA.B-03	MANSARDOS AUKŠTO PLANAS M1:100	1 lapas
	2021/01-01-PP -SA.B-04	STOGO PLANAS M1:100	1 lapas
	2021/01-01-PP -SA.B-05	FASADAS M1:100	1 lapas
	2021/01-01-PP -SA.B-06	FASADAS M1:100	1 lapas
	2021/01-01-PP -SA.B-07	FASADAS M1:100	1 lapas
	2021/01-01-PP -SA.B-08	FASADAS M1:100	1 lapas
	2021/01-01-PP -SA.B-09	PJŪVIS 1-1 M1:100	1 lapas

Projektinių pasiūlymų rengimo užduotis

TURITNU:
Architektūros ir teritorijų planavimo skyriaus
vedėjas vyriausiasis architektas

2021-04-20

PRITARIU

STATYTOJAS:

ADRESAS: Kvietiško g. 5, Marijampolės sav., Marijampolės m.

2021 m. Kovo 22 d.


STATYBOS PROJEKTINIŲ PASIŪLYMŲ RENGIMO UZDUOTIS

(pagal STR I 04 04-2017 „Statinio projektavimas, projekto ekspertizė“)

Informacija apie planuojamus statyti statinius:		
1.	Statinio pavadinimas	Dvibučio gyvenamojo namo Kvietiško g. 5, Marijampolės sav., Marijampolės m. paskirties keitimas į daugiabutį gyvenamąjį namą, paprastojo remonto projektas
2.	Statybos rūšis	Paprastasis remontas
3.	Statinio kategorija	Neypatingas
4.	Statinio tipas	Gyvenamosios paskirties (trijų ir daugiau butų (daugiabučiai) pastatai – skirti gyventi trimis šeimoms ir daugiau
5.	Statinio naudojimo paskirtis	Gyvenamoji
Žemės sklypo techniniai ir paskirties rodikliai:		
6.	Adresas	Kvietiško g. 5, Marijampolės sav., Marijampolės m.
7.	Žemės sklypo kadastro Nr.	1801/0065:63 Marijampolės m. k.v.
8.	Pagrindinė naudojimo paskirtis	Kita
9.	Naudojimo būdas	-
10.	Nuosavybės teise	-
11.	Žemės sklypo plotas, ha	24,1330 ha, nuomojama sklypo dalis 1461 m ²
12.	Esamas sklypo užstatymo plotas, m ²	Nuomojamo sklypo 480,4m ²
12.1.	Planuojamas sklypo užstatymo plotas, m ²	Nuomojamo sklypo 480,4m ²
13.	Esamas sklypo užstatymo tankumas, %	33,15 %
13.1.	Planuojamas sklypo užstatymo tankumas, %	33,15 %
14.	Esamas bendras pastato plotas, m ²	760,90 m ²
14.1.	Planuojamas bendras pastato plotas, m ²	760,90 m ²
15.	Esamas sklypo užstatymo intensyvumas, %	48,68 %

15 1.	Planuojamas sklypo užstatymo intensyvumas, %	48,68 %
16.	Esamas kietų dangų plotas, m ²	172,3 m ²
16.1	Planuojamas kietų dangų plotas, m ²	172,3 m ²
17.	Esamų pastatų aukštis, m	10,9 m
17.1.	Projektuojamų pastatų aukštis, m	10,9 m
Projektuojamų statinių techniniai ir paskirties rodikliai, statinių aprašymas:		
18.	Projektuojamų pastatų išorės apdailos medžiagos	Struktūrinis tinkas (esamas)
19.	Projektuojamų pastatų spalvos	Pilka
20.	Stogo konstrukcija (vienšlaitis, dvišlaitis, arkinis, plokščias...)	Dvišlaitis
21.		
22.		
Projektinių pasiūlymų paskirtis:		
23.	Išreikšti statytojo sumanyto projektuoti statinio ar statinio dalies architektūros ir kitų pagrindinių sprendinių idėją.	
24.	Informuoti visuomenę apie visuomenei svarbaus statinio ar statinio dalies, Teritorijų planavimo įstatymo 20 straipsnyje numatytais atvejais statinio paskirties keitimą.	
25.	Specialiesiems architektūros reikalavimams gauti.	
26.	Nustatyti žemės sklypo teritorijos naudojimo reglamento parametrus, kai teritorijų planavimo įstatymo 22 straipsnio nustatytais atvejais parengti teritorijų planavimo dokumentai ir statyba konkrečiame žemės sklype leidžiama.	
Statytojo pateikiami dokumentai ir kiti duomenys:		
27.	Žemės sklypo planas	
28.	Nekilnojamojo turto registro centrinio duomenų banko išrašas (žemės sklypo nuosavybę (nuomą) patvirtinantys dokumentai, patalpų – butų nuosavybę patvirtinantys dokumentai)	
Projektinių pasiūlymų sudėtis:		
30.	1. Aiškinamasis raštas	
31.	2. Grafinė dalis	
32.	2.1. Žemės sklypo sutvarkymo schema	
33.	2.2. Statinio planai	
34.	2.3. Statinio charakteringi pjūviai	
35.	2.4. Statinio fasadai	
36.	2.5. Vizualizacijos	
Kiti duomenys:		
	Projektinių pasiūlymų parengimo terminas - 10 d.d.	
	Statytojui pateikiama 1 egz. projektinių pasiūlymų ir 1 CD	

Projektinių pasiūlymų rengėjas

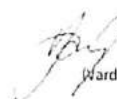 V. Adomaitienė
(Vardas, pavardė, parašas)

Vaida.adomaitiene@gmail.com

Mob nr. 8-689-46080

PROJEKTINIŲ PASIŪLYMŲ AIŠKINAMASIS RAŠTAS

PRADINIAI PROJEKTAVIMO DUOMENYS

Statinių grupės (komplekso) pavadinimas Dvibučio gyvenamojo namo Marijampolės m. Kvietiščio g. 5 paskirties keitimo į daugiabutį gyvenamąjį namą, paprastojo remonto projektas, neypatingas statinys, sklypo kadastrinis NR. 1801/0065:63

- **Statytojas (užsakovas).** Žemės sklypo savininkai **Vaida Adomaitienė, L. A. ir UAB "TERMODATA"**
- **Statybos finansavimo šaltiniai.** Projektavimo ir statybos darbai finansuojami privačiomis lėšomis.
- **Statybos rūšis.** Vadovaujantis STR 01.01.08:2002, statybos rūšis yra **PAPRASTASIS REMONTAS**
- **Statybos paskirtis.** Statinių grupės paskirtis gyvenamosios 6,3 (trijų ir daugiau butų daugiabučiai pastatai) paskirties pastatai (pagal STR 1.01.03:2017 "Statinių klasifikavimas").
- **Statinių kategorija.** Statinys priskiriamas neypatingų statinių kategorijai pagal (STR 1.01.03:2017 Statinių klasifikavimas)

ATLIKTI STATYBINIAI TYRINĖJIMAI IR TYRIMAI

- **Inžineriniai geodeziniai tyrinėjimai.** Topografinė nuotrauka paruošta UAB "Sauleneta".

SKLYPO PLANAS. TRUMPAS STATYBOS SKLYPO APIBŪDINIMAS

Teritorija, reljefas. Inžinerinių geodezinių tyrinėjimų duomenimis sklypas yra suformuotoje teritorijoje. Aikštelės paviršius yra dalinai pakeistas žmogaus darbinės veiklos.

Gretimos teritorijos, transporto tinklas – keliai, gatvės. Sklypas (išnuomoto sklypo dalis) nėra lygus, žemėjimas į pietinę pusę. Rytinėje pusėje Kvietiščio gatvė, pietinėje – upė Šešupė, o iš kitų pusių ribojasi su gyvenamosios paskirties pastatais.

Šalia sklypo esantis užstatymas. Šalia sklypo ir teritorijoje užstatymas nėra intensyvus. Namai vakarinėje sklypo dalyje.

- **Žemės sklypas.** Žemės sklypas 24.1330 ha ploto.
- **Pagrindinė tikslinė žemės naudojimo paskirtis:** kita,
- **Nuosavybė:** Lietuvos Respublika.
- **Valstybės ir savivaldybių žemės patikėjimo teisė-** Nacionalinė žemės patikėjimo teisė prie žemės ūkio ministerijos
- **Juridiniai faktai –** Sudaryta nuomos sutartis nuo 2021-02-05 iki 2059-02-05, sudaryta panaudos sutartis su Marijampolės kolegija nuo 2021-02-17 iki 2043-06-28, sudaryta nuomos sutartis nuo 2021-02-05 iki 2059-02-05.

Sudaryta panaudos sutartis su Marijampolės kolegija nuo 2004-10-28 iki 2057-10-28.

Nekilnojamasis daiktas yra nekilnojamųjų kultūros vertybių teritorijoje (jį apsaugos zonoje).

- **Kitos daiktinės teisės-** Kelio servitutas (tarnaujantis)
Servitutas – teisė aptarnauti požemines, antžemines komunikacijas (tarnaujantis).
- **Specialiosios žemės naudojimo sąlygos-** Suskystintų naftos dujų įrenginių apsaugos zonos (III skyrius, dvyliktasis skirsnis) plotas- 1,44 ha.
-Šilumos perdavimo tinklų apsaugos zonos (III skyrius, dvyliktasis skirsnis) plotas 1,24 ha
-Viešųjų ryšių tinklų elektroninių ryšių infrastruktūros apsaugos zonos (III skyrius, vienuoliktasis skirsnis) plotas – 0,60 ha.
-Paviršinių vandens telkinių pakrantės apsaugos zonos (VI skyrius, aštuntasis skirsnis) plotas- 24,13 ha
-Vandens tiekimo ir nuotekų, paviršinių nuotekų tvarkymo infrastruktūros apsaugos zonos (III skyrius, dešimtas skirsnis), plotas -3,32 ha
-elektros linijų apsaugos zonos (III skyrius, ketvirtasis skirsnis) plotas- 1,40 ha..

0	2020-03	Visuomenės informavimui, projektavimo sąlygoms gauti			
Laida	Išleidimo data	Laidos statusas ir išleidimo priežastis			
Kval. dok. Nr.	VAIDA ADOMAITIENĖ Individualios veiklos vykdymo pažyma Nr. 057772 Kęstučio g. 9 / Laisvės g. 20, Marijampolė mob. tel. 8 689 46080, el. p. : vaida.adomaitiene@gmail.com		Statinio projekto pavadinimas DVIBUČIO GYVENAMOJO NAMO KVIETIŠKIO G. 5, MARIJAMPOLĖS SAV., MARIJAMPOLĖS M., PASKIRTIES KEITIMAS Į DAUGIABUTĮ GYVENAMĄJĮ NAMĄ, PAPRASTASIS REMONTAS		
A 441	PV	Aušra Lukoševičienė	Dokumento pavadinimas	Laida	
A 441	PDV	Aušra Lukoševičienė	AIŠKINAMASIS RAŠTAS	0	
BM001273	ARCH.	Vaida Adomaitienė			
LT	statytojas/užsakovas		dokumento žymuo	Lapas	Lapų
	K. A., L. A. ir UAB "TERMODATA"		2021/01-01-PP- AR	1	2

- **Sklype esantys statiniai.** Žemės išnuomotoje sklypo dalyje nėra kitų statinių, visame sklype yra gyvenamieji namai ir ūkiniai pastatai.
- **Sanitarinė ir ekologinė situacija.** Sklypo sanitarinė ir ekologinė situacija yra normali. Sklype nėra susikaupusių šiukšlių ar aplinkai kenksmingų medžiagų. Sklype ir aplinkinėje teritorijoje nėra taršos ar triukšmo šaltinių, gamybinių objektų
- **Remontuojami statiniai.** Dvibutis gyvenamasis namas.

TRUMPAS SKLYPO SUTVARKYMO PROJEKTINIŲ SPRENDINIŲ APRAŠYMAS

- **Specialiųjų projektavimo sąlygų nurodymai.** Marijampolės regiono aplinkos apsaugos departamento, VSC sąlygos statybos projektui rengti nedraudžia rekonstruoti pastatus, statyti naujus.

- **Sklypo vertikalus planavimas, paviršių formavimas.** Sklype esantys paviršių lygiai nekeičiami.

NUMATOMI VANDENS IR ENERGIJOS TIEKIMO ŠALTINIAI; PROJEKTUOJAMI LAUKO INŽINERINIAI TINKLAI

Elektros energijos tiekimas esama

Vandentiekis- esamas iš miesto magistralinių tinklų.

Kanalizacija- esama ,į miesto magistralinius tinklus.-

Šildymas- oras vanduo, oras oras.

PASTATO APIBŪDINIMAS, SPRENDINIAI.

Remontuojant pastatą keičiama pastato paskirtis iš dvibučio 6.2 paskirties į daugiabutį 6.3

Perplanuojamos patalpos įrengiant aštuonis butus.

Pastato konstrukcijos esamos , patenkinamo stovio. Cokolis aptaisomas akmens masės plytelėmis.

Pastato sienos esamos - plytų mūras, apšiltinamos putų polistirolu.

Lauko sienų apdaila-tinkas ,

Perdanga- g/b konstrukcijų.

Stogas - Šlaitinis .Danga –skardos lakštai



Pastatas bus šildomas – oras vanduo, oras oras.

PV A. .Lukoševičienė Atestato Nr. A 441


Arch. V. Adomaitienė



2021/01-01-PP-AR	Lapas	Lapy	Laida
	2	2	0

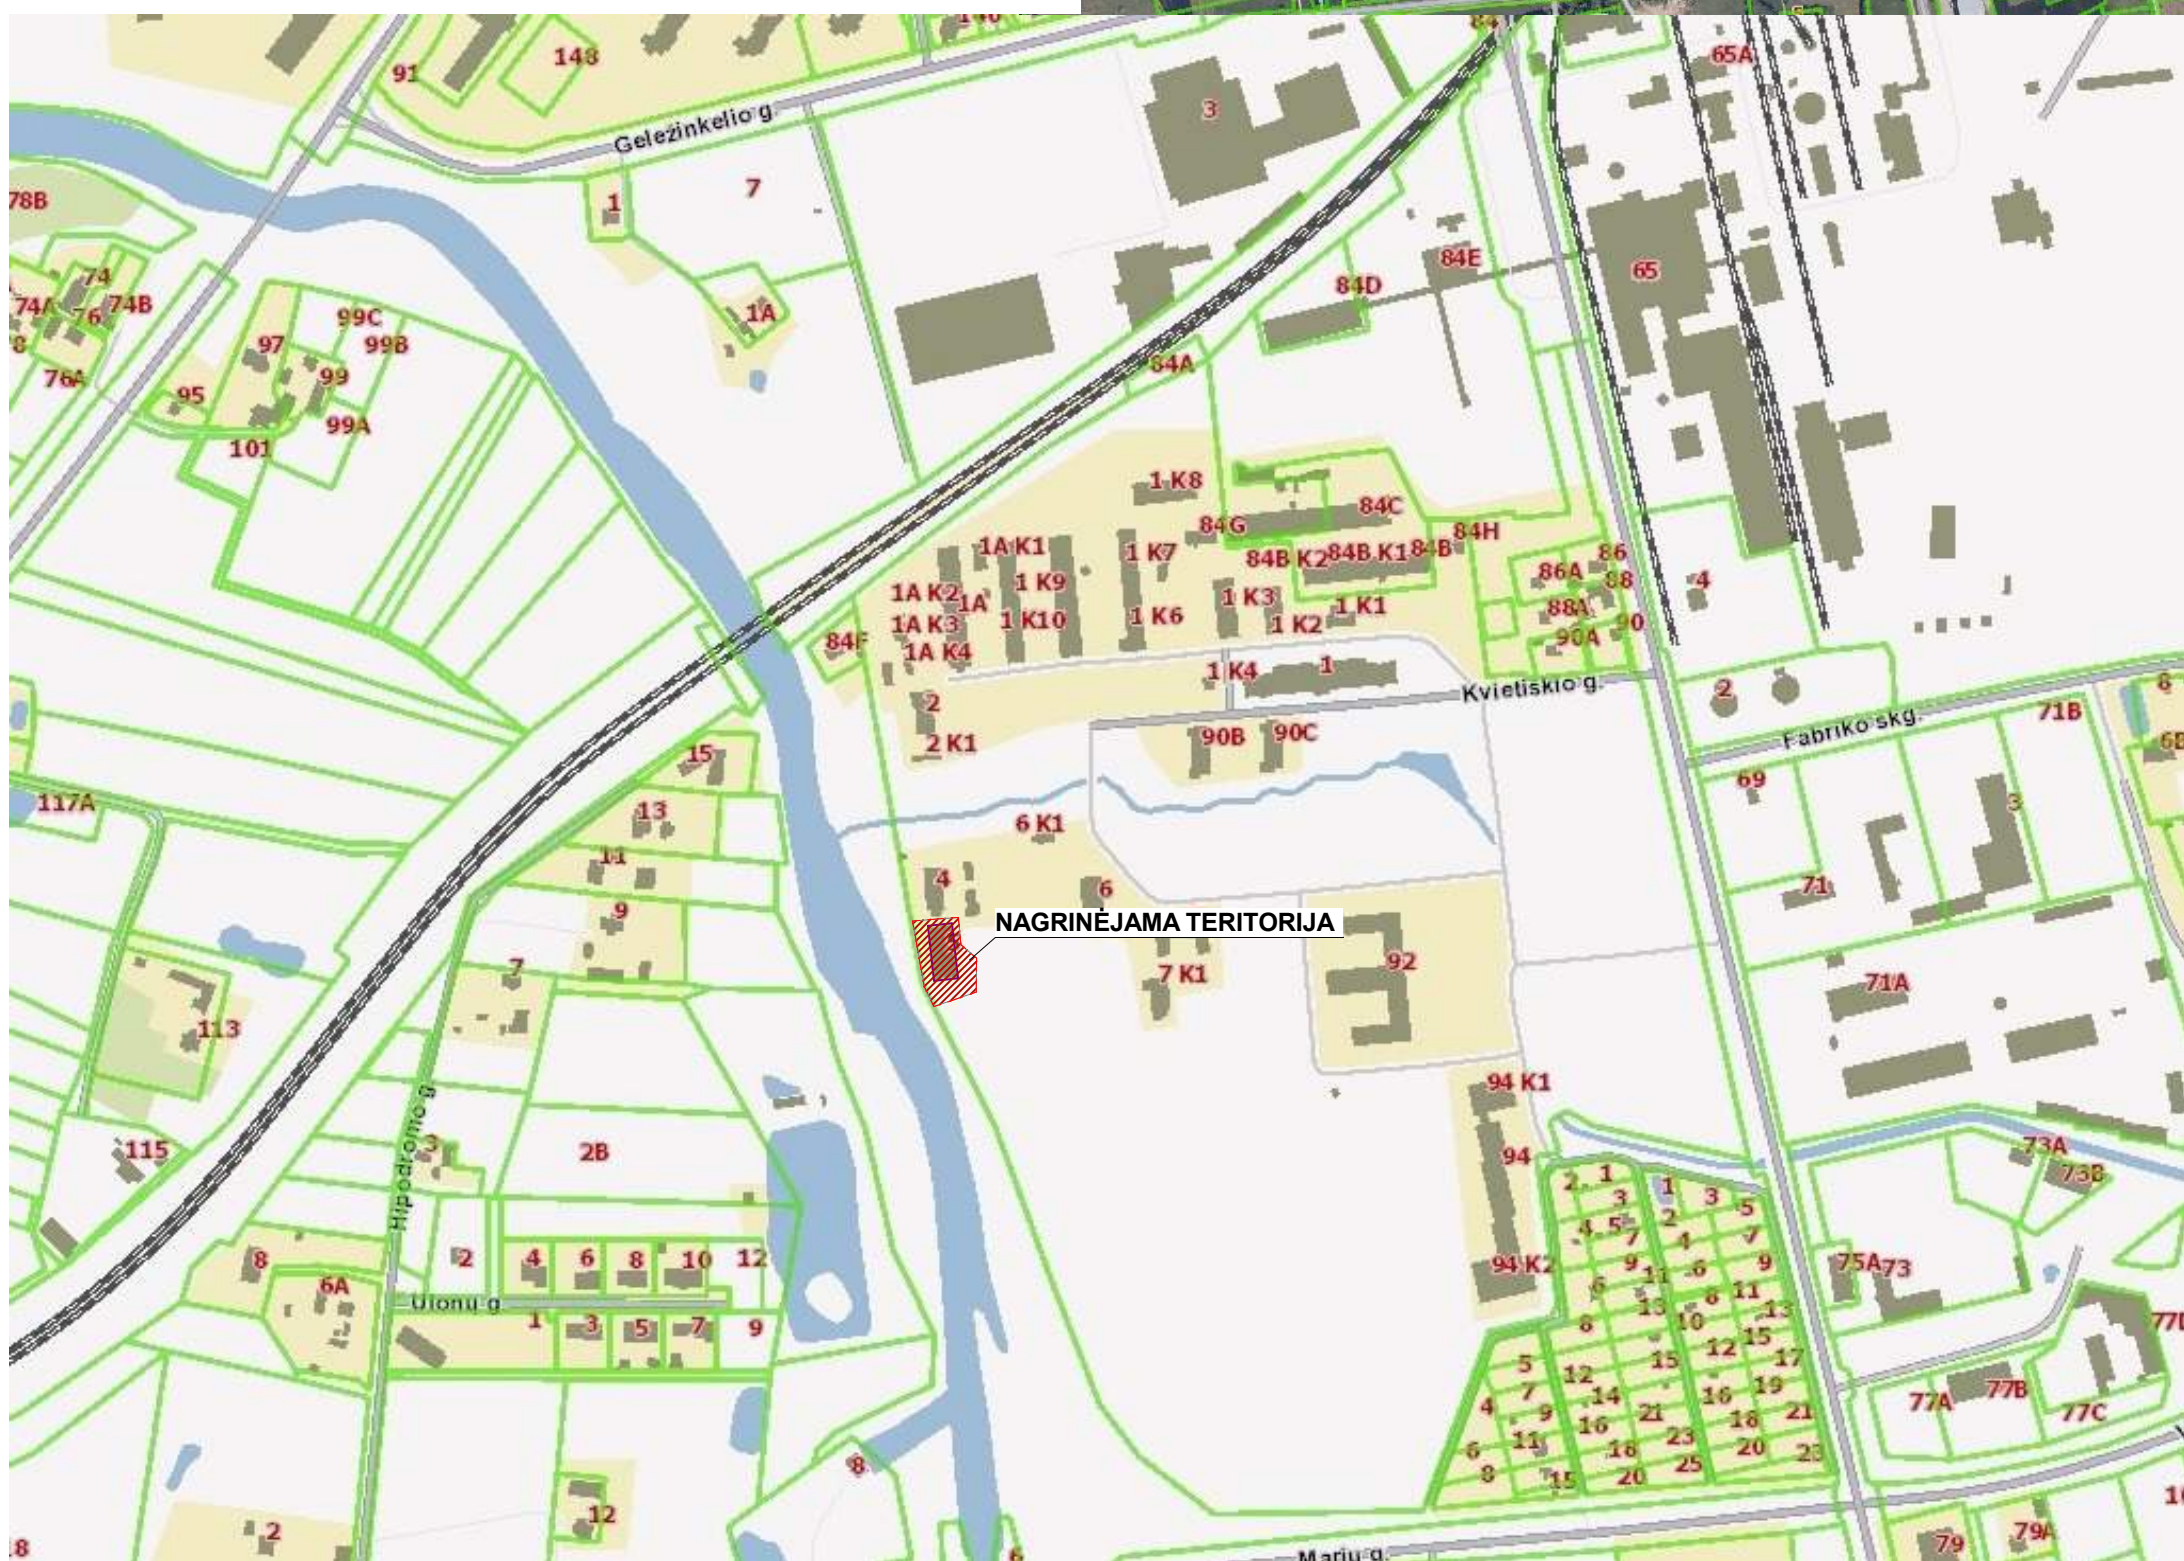
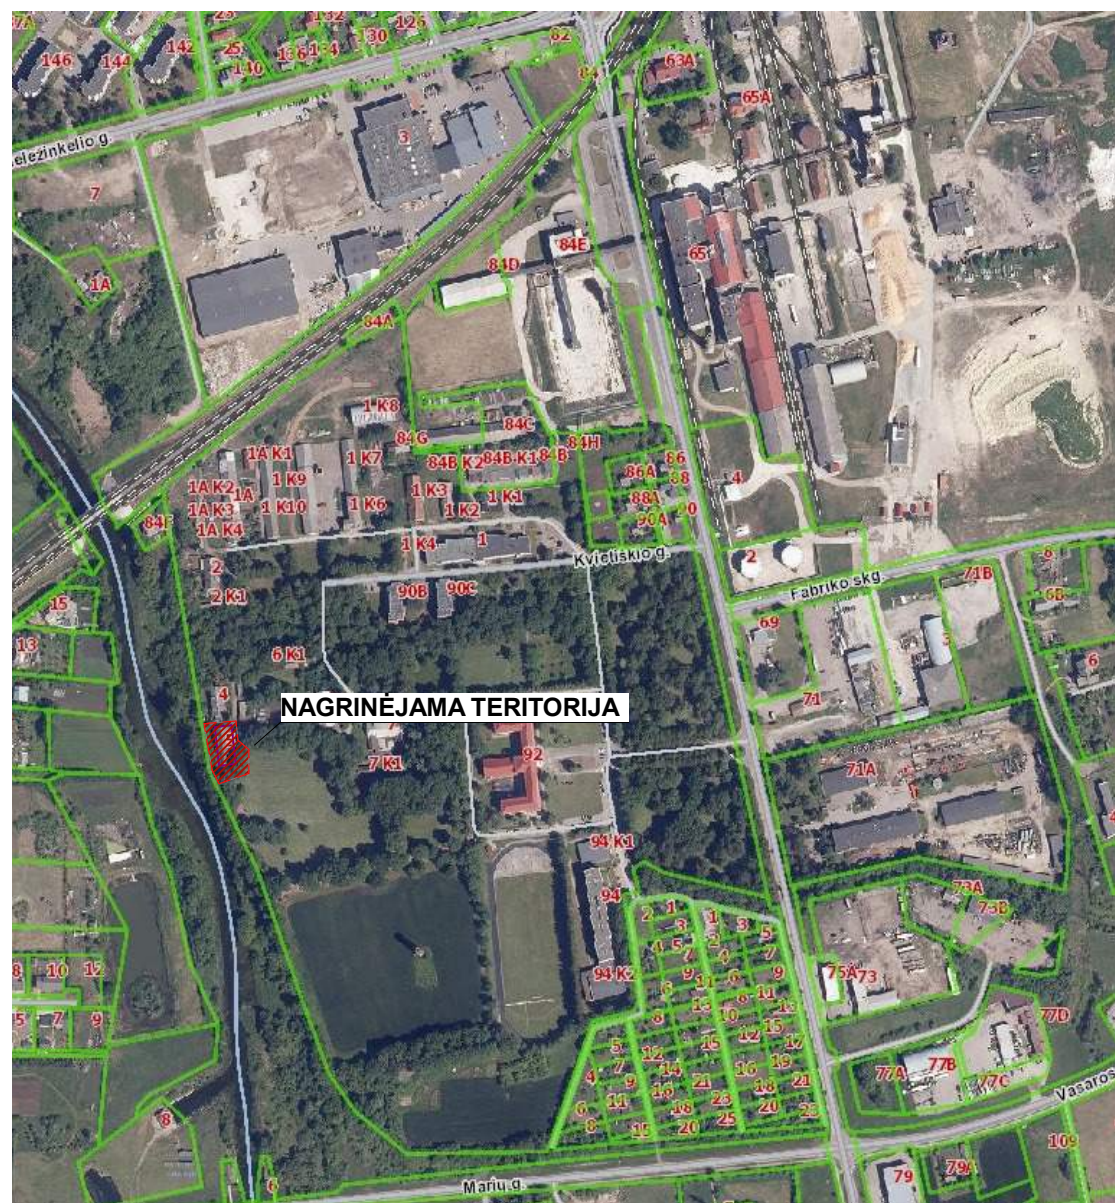


SKLYPO PLOTAS -241330 m²
 SKLYPO UŽSTATYMO TANKUMAS-17,74%
 Išsinuomotos dalies- 1461 m²
 Išsinuomotos dalies užst.tankumas- 33,15 m²
 Išsinuomotos dalies užstatymo intens.- 48,68 m²

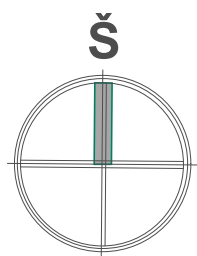

SUTARTINIAI ŽYMĖJIMAI	
ŽYMĖJIMAS	PAVADINIMAS
	Išsinuomoto sklypo dalies ribos

0	2021-05	Statybos leidimui, statybai		
Laida	Išleidimo data	Laidos statusas ir išleidimo priežastis		
Kval. dok. Nr.	VAIDA ADOMAITIENĖ Individualios veiklos vykdymo pažyma Nr. 057772 Kęstučio g. 9 / Laisvės g. 20, Marijampolė mob.tel. 868946080, el.p.: vaida.adomaitiene@gmail.com		statinio projekto pavadinimas DVIŪČIO GYVENAMOJO NAMO KVIEŠIO G. 5, MARIJAMPOLĖS SAV., MARIJAMPOLĖS M., PASKIRTIES KEITIMAS DAUGIABUTĮ GYVENAMĄJĮ NAMĄ, PAPERSTASIS REMONTAS	
A 441	PV	A. Lukoševičienė	preziniio pavadinimas	Laida
A 441	PV	A. Lukoševičienė	SITUACIJOS SCHEMA	0
	arch.	V. Adomaitienė		
LT	statytojas / užsakovas: K. A. , L. A. ir UAB "TERMODATA"		dokumento žymuo 2021/01-01-PP-SP.B. - 01	Lapas Lapų 1 1

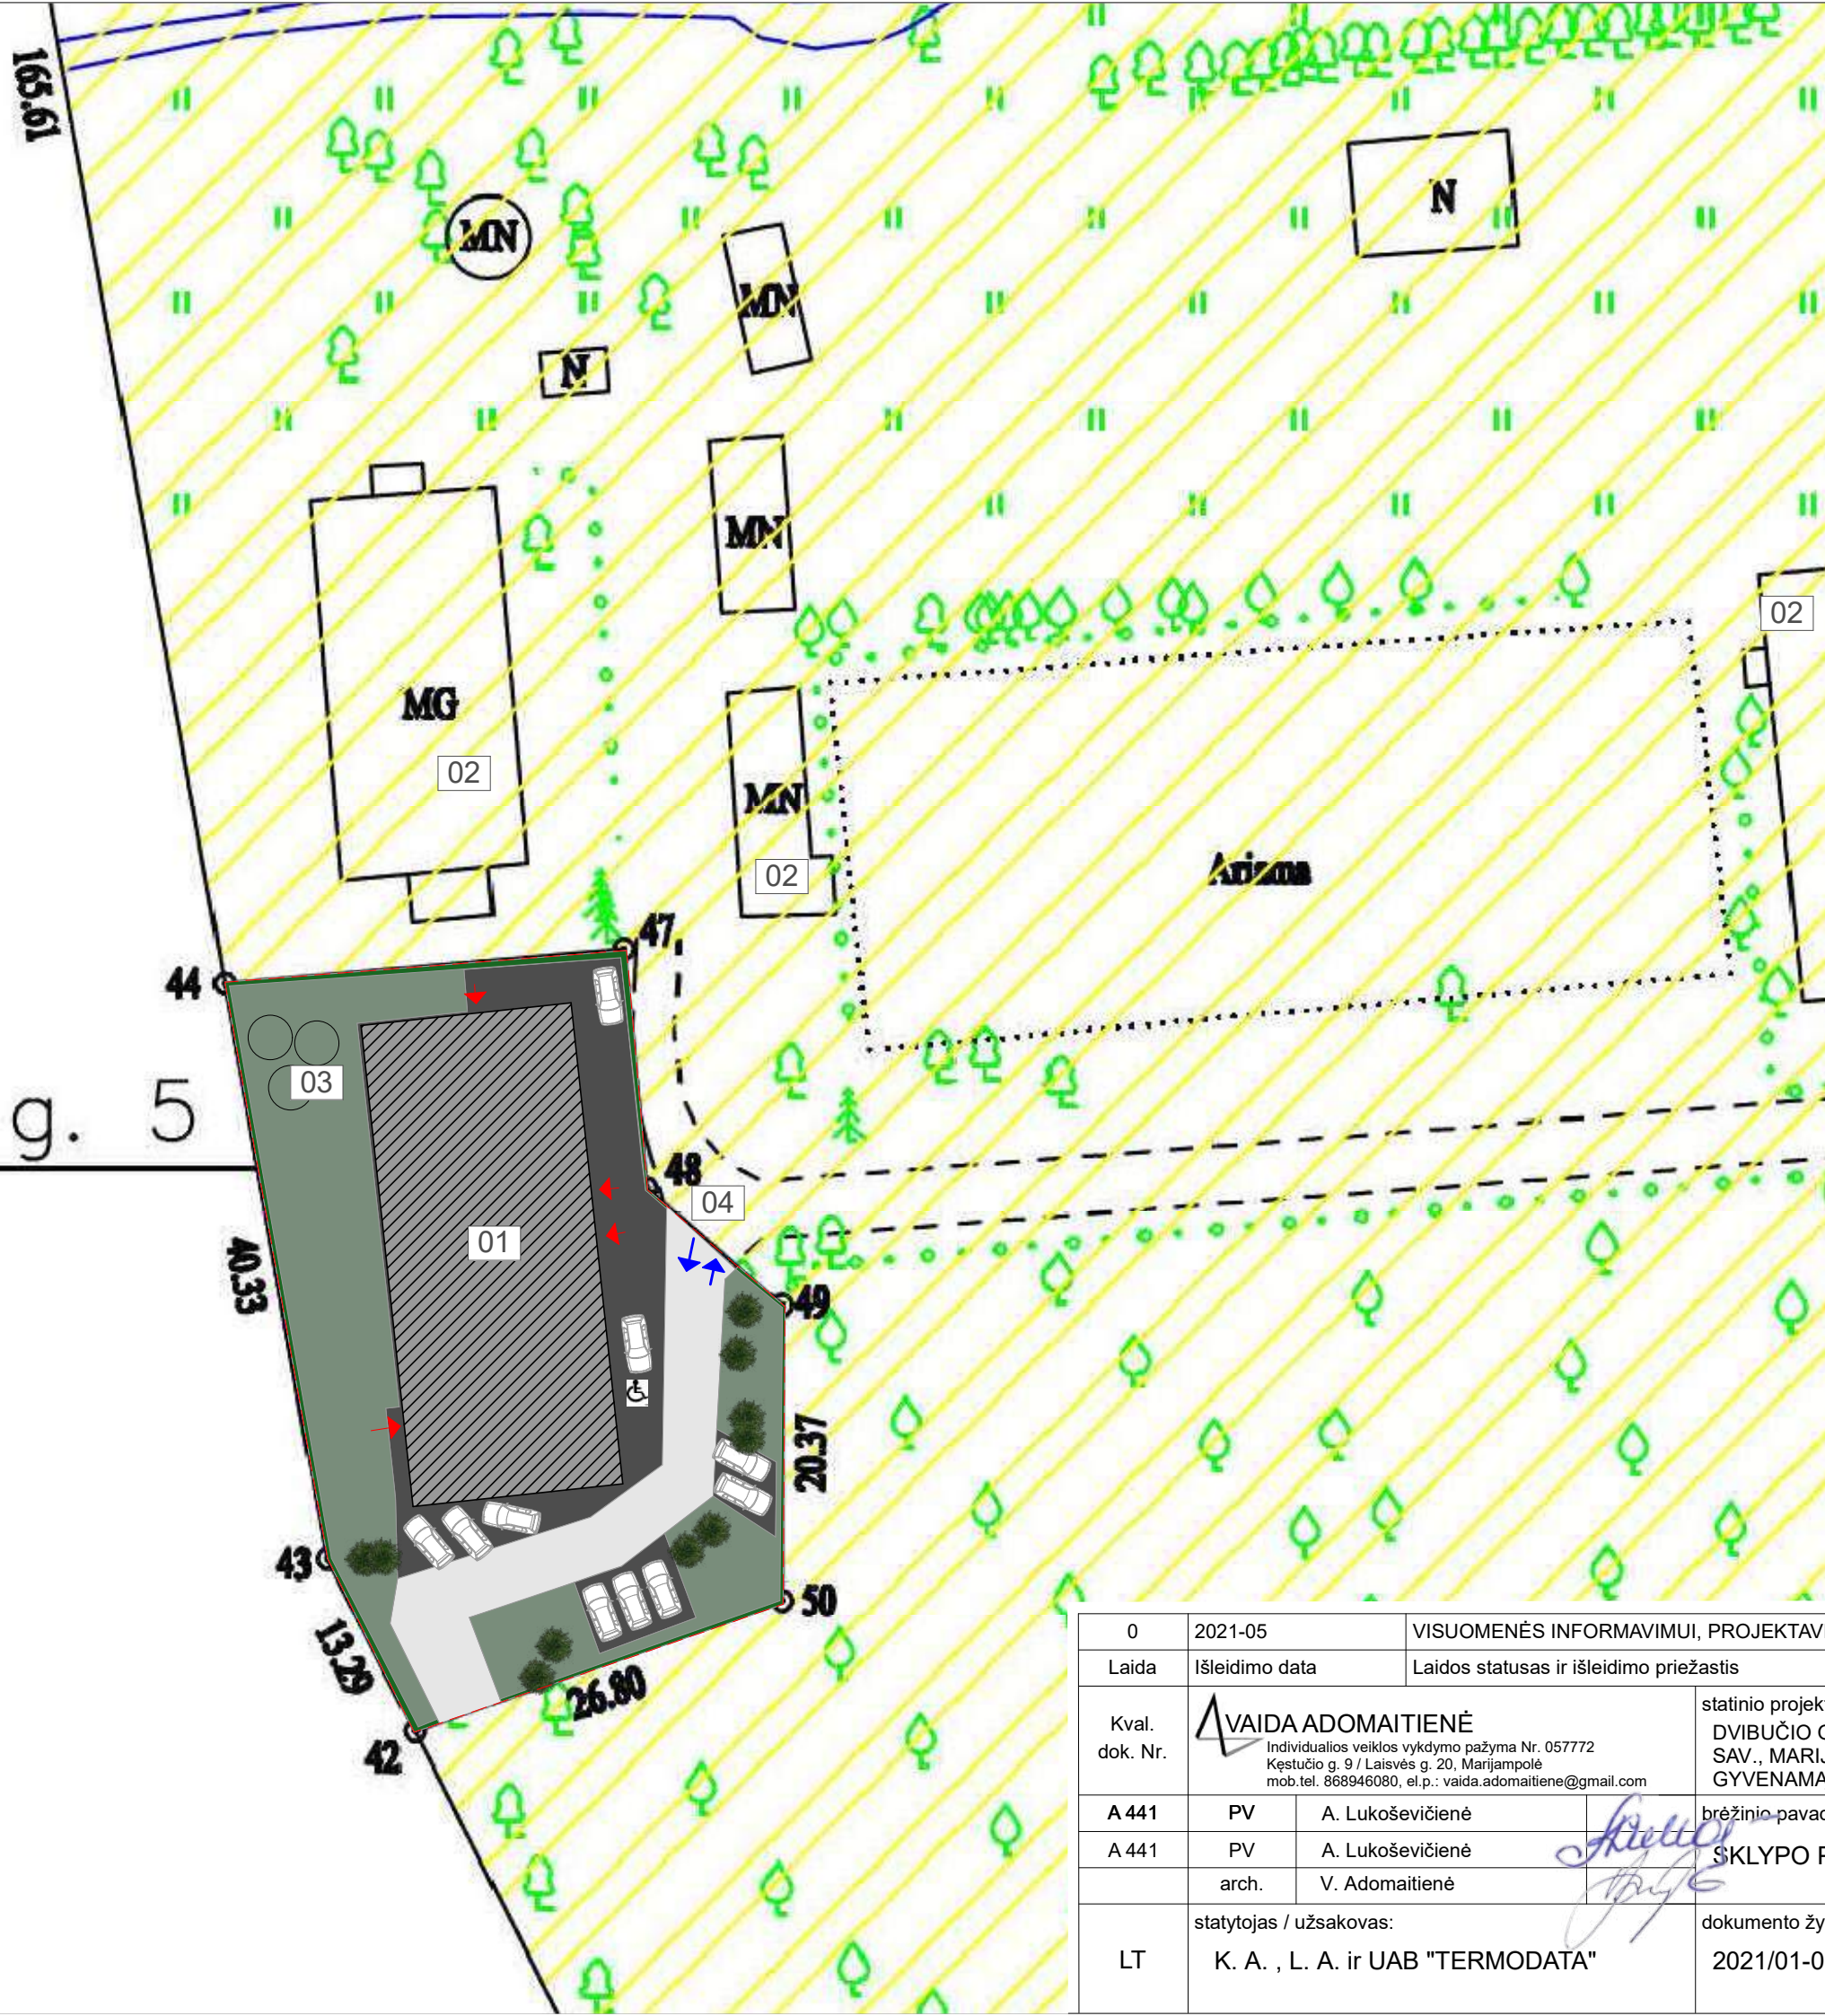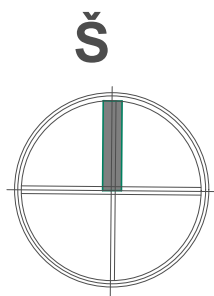

SKLYPO PLOTAS -241330 m²
 SKLYPO UŽSTATYMO TANKUMAS-17,74%
 Išsinuomotos dalies- 1461 m²
 Išsinuomotos dalies užst.tankumas- 33,15 m²
 Išsinuomotos dalies užstatymo intens.- 48,68 m²

SUTARTINIAI ŽYMĖJIMAI

ŽYMĖJIMAS	PAVADINIMAS
- - - - -	Išsinuomoto sklypo dalies ribos
▨	Esamas pastatas, kurio dalyje keičiama patalpos paskirtis
MG MN	Esami kaimyniniai statiniai
▬	Projektuojamas sutankinto žvyro dangos
▬	Esamos sutankinto žvyro dangos
→ ←	Įvažiavimai, išvažiavimai, įėjimai

EKSPLIKACIJA

Eil.Nr.	Pavadinimas
01	Esamas statinys
02	Esami kaimyniniai statiniai
03	Vaikų žaidimo aikštelė
04	Esamas įvažiavimas į kiemą
05	Esamas apšvietimo stulpas


Pastabos:

- Daugiabutis namas yra vieno aukšto su mansarda. Name bus trys laiptinės, 8 butai.
- Vienas butas įrengiamas ŽN su atskiru įėjimu iš lauko.
- Išnuomoto sklypo dalies riba apsodinama gyvatvore.

Kvietišchio g. 5

B
1461

0	2021-05	VISUOMENĖS INFORMAVIMUI, PROJEKTAVIMO SĄLYGOMS GAUTI		
Laida	Išleidimo data	Laidos statusas ir išleidimo priežastis		
Kval. dok. Nr.	VAIDA ADOMAITIENĖ Individualios veiklos vykdymo pažyma Nr. 057772 Kęstučio g. 9 / Laisvės g. 20, Marijampolė mob.tel. 868946080, el.p.: vaida.adomaitiene@gmail.com		statinio projekto pavadinimas DVIBUČIO GYVENAMOJO NAMO KVIETIŠCHIO G. 5, MARIJAMPOLĖS SAV., MARIJAMPOLĖS M., PASKIRTIES KEITIMAS Į DAUGIABUTĮ GYVENAMĄJĮ NAMĄ, PAPRASTASIS REMONTAS	
A 441	PV	A. Lukoševičienė	brėžinio pavadinimas	
A 441	PV	A. Lukoševičienė		
	arch.	V. Adomaitienė	SKLYPO PLANO SCHEMA	
LT	statytojas / užsakovas: K. A. , L. A. ir UAB "TERMODATA"		dokumento žymuo 2021/01-01-PP-SA.B - 02	
			Lapas	Lapų
			1	1

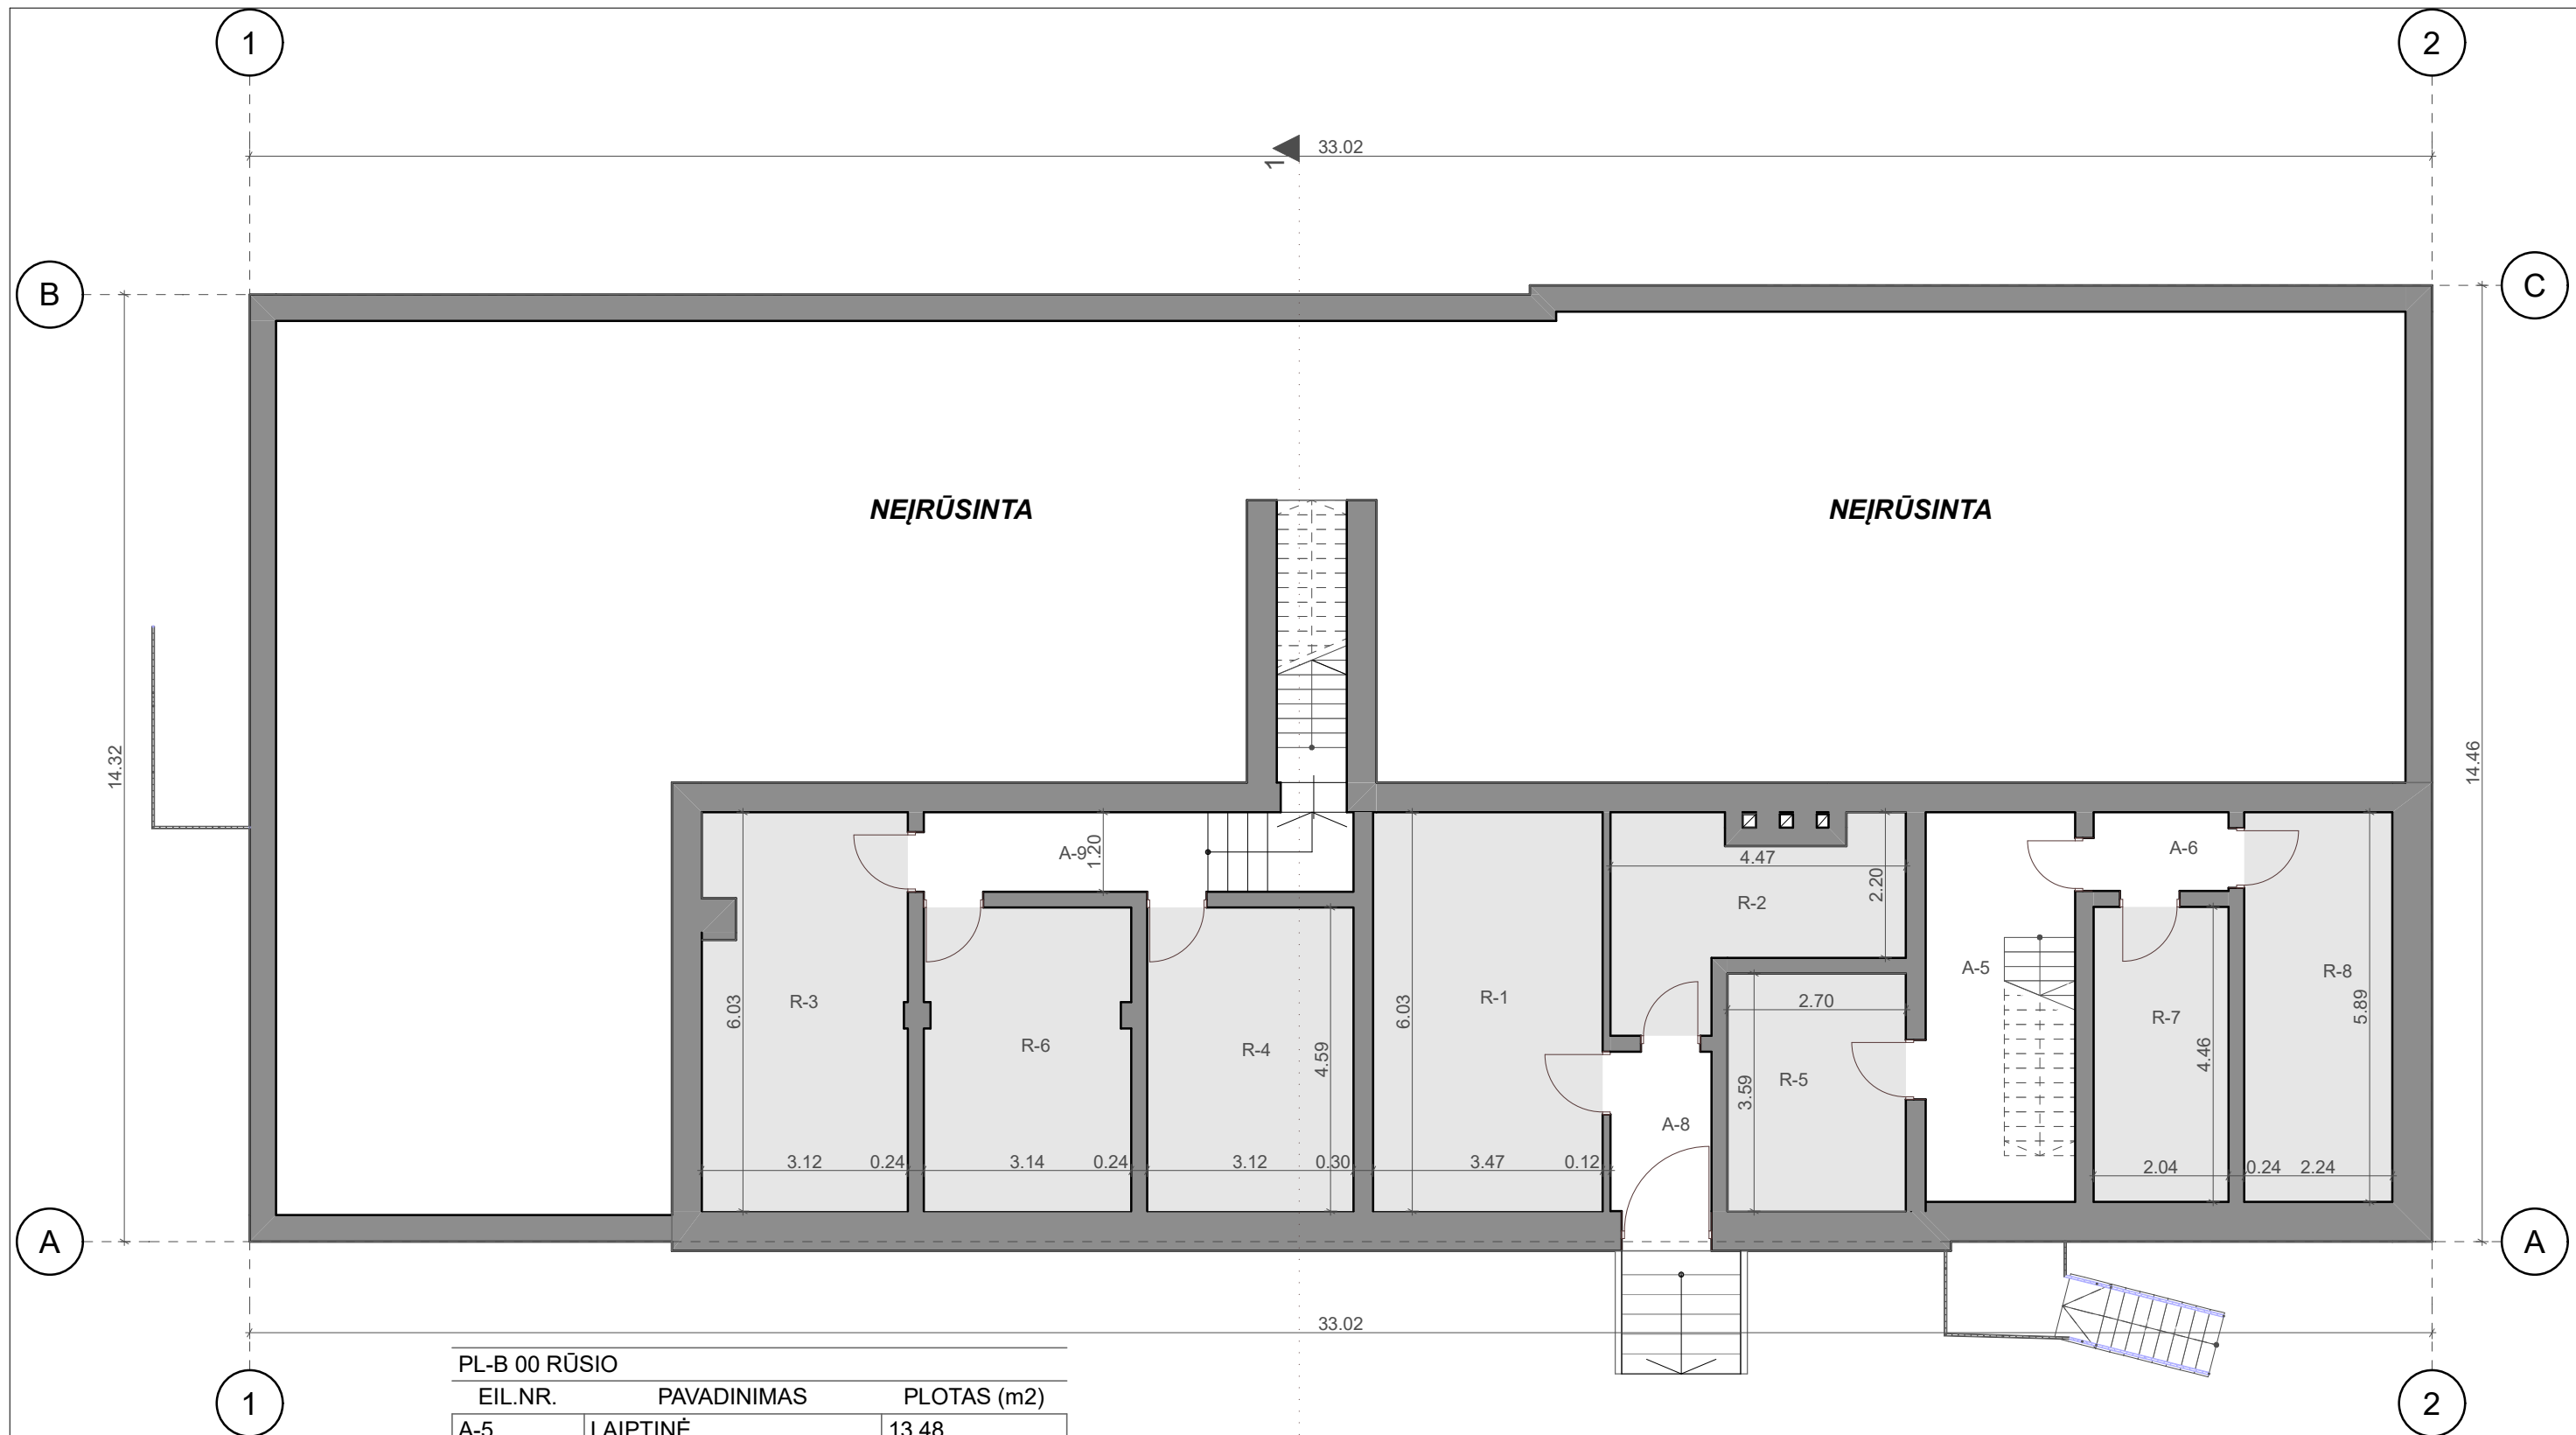

PL-B 00 RŪSIO

EIL.NR.	PAVADINIMAS	PLOTAS (m2)
A-5	LAIPTINĖ	13.48
A-6	LAIPTINĖ	2.78
A-8	LAIPTINĖ	3.80
A-9	LAIPTINĖ	5.50
R-1	RŪSYS	20.92
R-2	RŪSYS	10.70
R-3	RŪSYS	18.46
R-4	RŪSYS	14.32
R-5	RŪSYS	9.69
R-6	RŪSYS	14.31
R-7	RŪSYS	9.10
R-8	RŪSYS	13.19
		136.25 m ²


0	2021-05	VISUOMENĖS INFORMAVIMUI, PROJEKTAVIMO SĄLYGOMS GAUTI	
Laida	Išleidimo data	Laidos statusas ir išleidimo priežastis	
Kval. dok. Nr.	VAIDA ADOMAITIENĖ Individualios veiklos vykdymo pažyma Nr. 057772 Kęstučio g. 9 / Laisvės g. 20, Marijampolė mob.tel. 868946080, el.p.: vaida.adomaitiene@gmail.com	statinio projekto pavadinimas DVIBUČIO GYVENAMOJO NAMO KVIETIŠKIO G. 5, MARIJAMPOLĖS SAV., MARIJAMPOLĖS M., PASKIRTIES KEITIMAS DAUGIABUTĮ GYVENAMĄJĮ NAMĄ, PAPRASTASIS REMONTAS	
A 441	PV	A. Lukoševičienė	brėžinio pavadinimas
A 441	PV	A. Lukoševičienė	RŪSIO PLANAS
	arch.	V. Adomaitienė	Laida
			0
LT	statytojas / užsakovas:	K. A. , L. A. ir UAB "TERMODATA"	dokumento žymuo
			2021/01-01-PP-SA.B - 01
			Lapas
			Lapų
			1
			1



EKSPLIKACIJA


EIL.NR.	PAVADINIMAS	PLOTAS (m2)
1-1	BUTAS NR.1	32.56
2-1	BUTAS NR.2	39.91
2-2	BUTAS NR.2	26.94
3-1	BUTAS NR.3	49.89
3-2	BUTAS NR.3	33.19
4-1	BUTAS NR.4	49.89
4-2	BUTAS NR.4	49.03
5-1	BUTAS NR.5	57.32
5-2	BUTAS NR.5	14.90
5-3	BUTAS NR.5	11.42
A-1	LAIPTINĖ	4.12
A-2	LAIPTINĖ	6.74
A-3	LAIPTINĖ	9.98
		385.89 m ²

0	2021-05	VISUOMENĖS INFORMAVIMUI, PROJEKTAVIMO SĄLYGOMS GAUTI	
Laida	Išleidimo data	Laidos statusas ir išleidimo priežastis	
Kval. dok. Nr.	VAIDA ADOMAITIENĖ Individualios veiklos vykdymo pažyma Nr. 057772 Kęstučio g. 9 / Laisvės g. 20, Marijampolė mob.tel. 868946080, el.p.: vaida.adomaitiene@gmail.com	statinio projekto pavadinimas DVIBUČIO GYVENAMOJO NAMO KVITIŠKIO G. 5, MARIJAMPOLĖS SAV., MARIJAMPOLĖS M., PASKIRTIES KEITIMAS DAUGIABUTĮ GYVENAMĄJĮ NAMĄ, PAPRASTASIS REMONTAS	
A 441	PV	A. Lukoševičienė	brėžinio pavadinimas
A 441	PV	A. Lukoševičienė	PIRMO AUKŠTO PLANAS
	arch.	V. Adomaitienė	Laida
			0
LT	statytojas / užsakovas:	K. A. , L. A. ir UAB "TERMODATA"	dokumento žymuo
			2021/01-01-PP-SA.B - 02
			Lapas
			Lapų
			1
			1

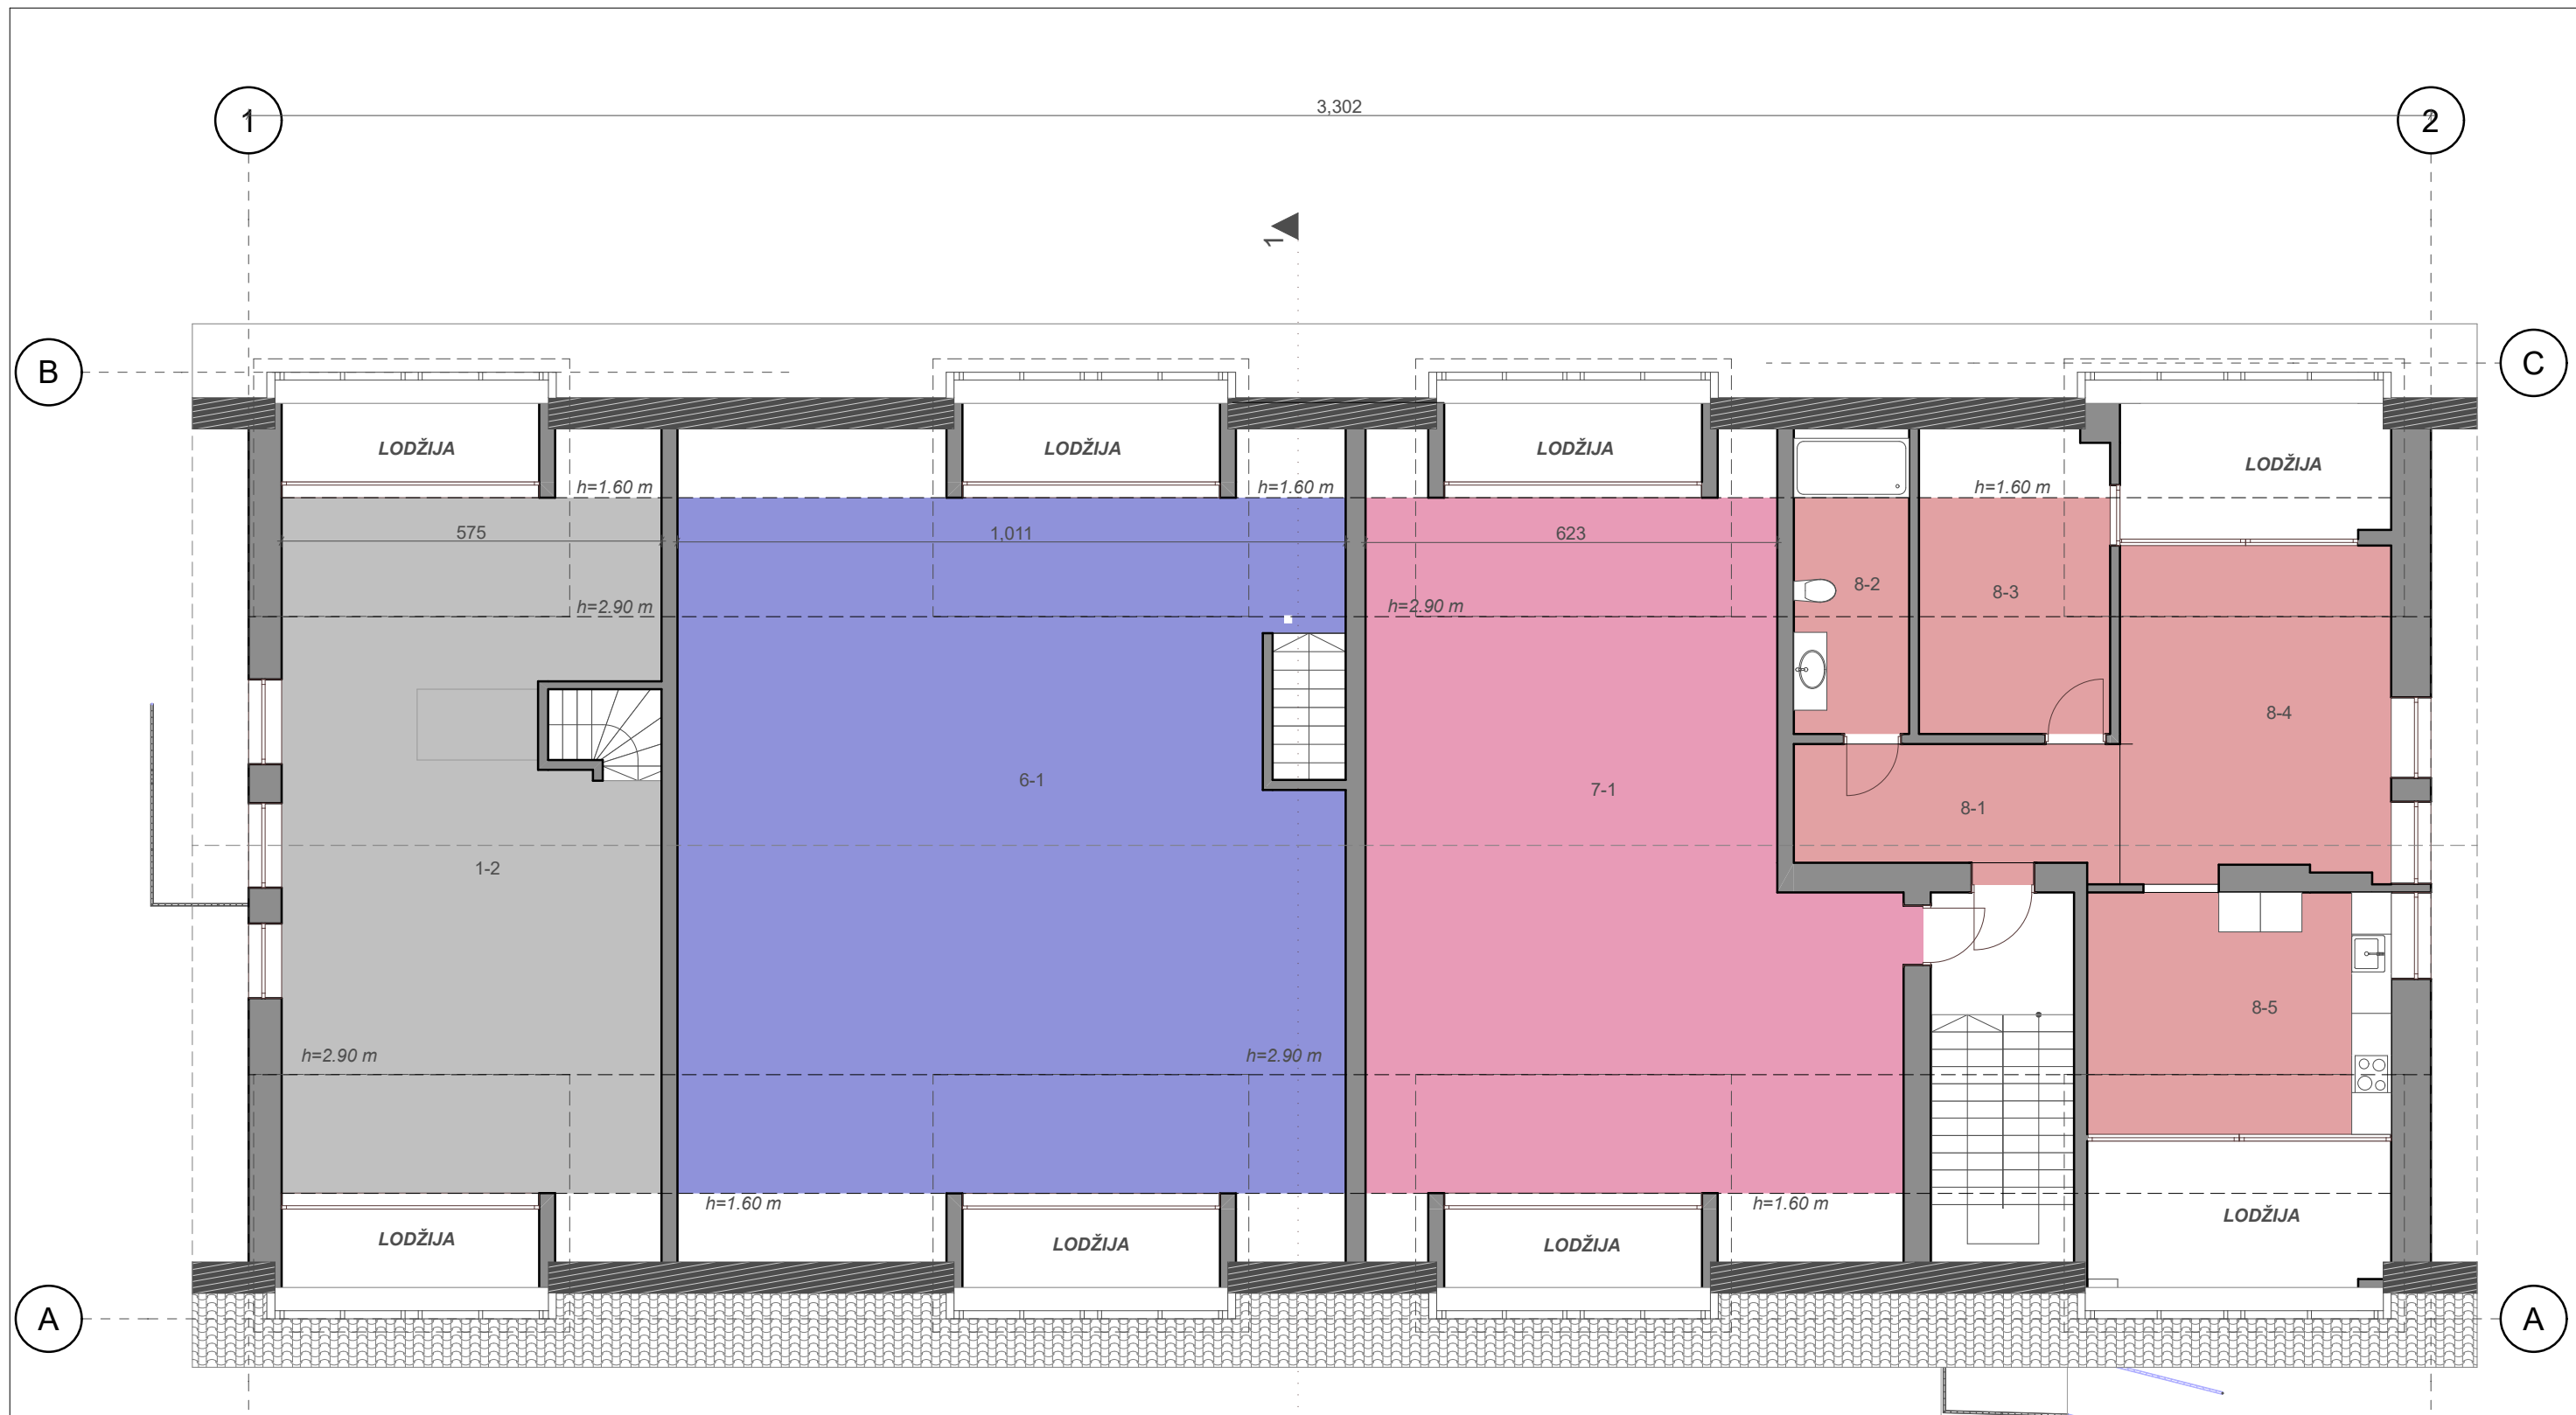

EKSPLIKACIJA		
EIL.NR.	PAVADINIMAS	PLOTAS (m ²)
1-2	BUTAS NR. 1	58.39
6-1	BUTAS NR. 6	103.39
7-1	BUTAS NR. 7	74.52
8-1	BUTAS NR. 8	9.34
8-2	BUTAS NR. 8	6.24
8-3	BUTAS NR. 8	10.33
8-4	BUTAS NR. 8	20.45
8-5	BUTAS NR. 8	16.84
		299.50 m ²

0	2021-05	VISUOMENĖS INFORMAVIMUI, PROJEKAVIMO SĄLYGOMS GAUTI	
Laida	Išleidimo data	Laidos statusas ir išleidimo priežastis	
Kval. dok. Nr.	VAIDA ADOMAITIENĖ Individualios veiklos vykdymo pažyma Nr. 057772 Kęstučio g. 9 / Laisvės g. 20, Marijampolė mob.tel. 868946080, el.p.: vaida.adomaitiene@gmail.com	statinio projekto pavadinimas DVIBUČIO GYVENAMOJO NAMO KVITIŠKIO G. 5, MARIJAMPOLĖS SAV., MARIJAMPOLĖS M., PASKIRTIES KEITIMAS DAUGIABUTĮ GYVENAMĄJĮ NAMĄ, PAPRASTASIS REMONTAS	
A 441	PV	A. Lukoševičienė	brėžinio pavadinimas
A 441	PV	A. Lukoševičienė	MANSARDOS AUKŠTO PLANAS
	arch.	V. Adomaitienė	Laida
			0
statytojas / užsakovas:	K. A. , L. A. ir UAB "TERMODATA"	dokumento žymuo	Lapas Lapų
LT		2021/01-01-PP-SA.B - 03	1 1

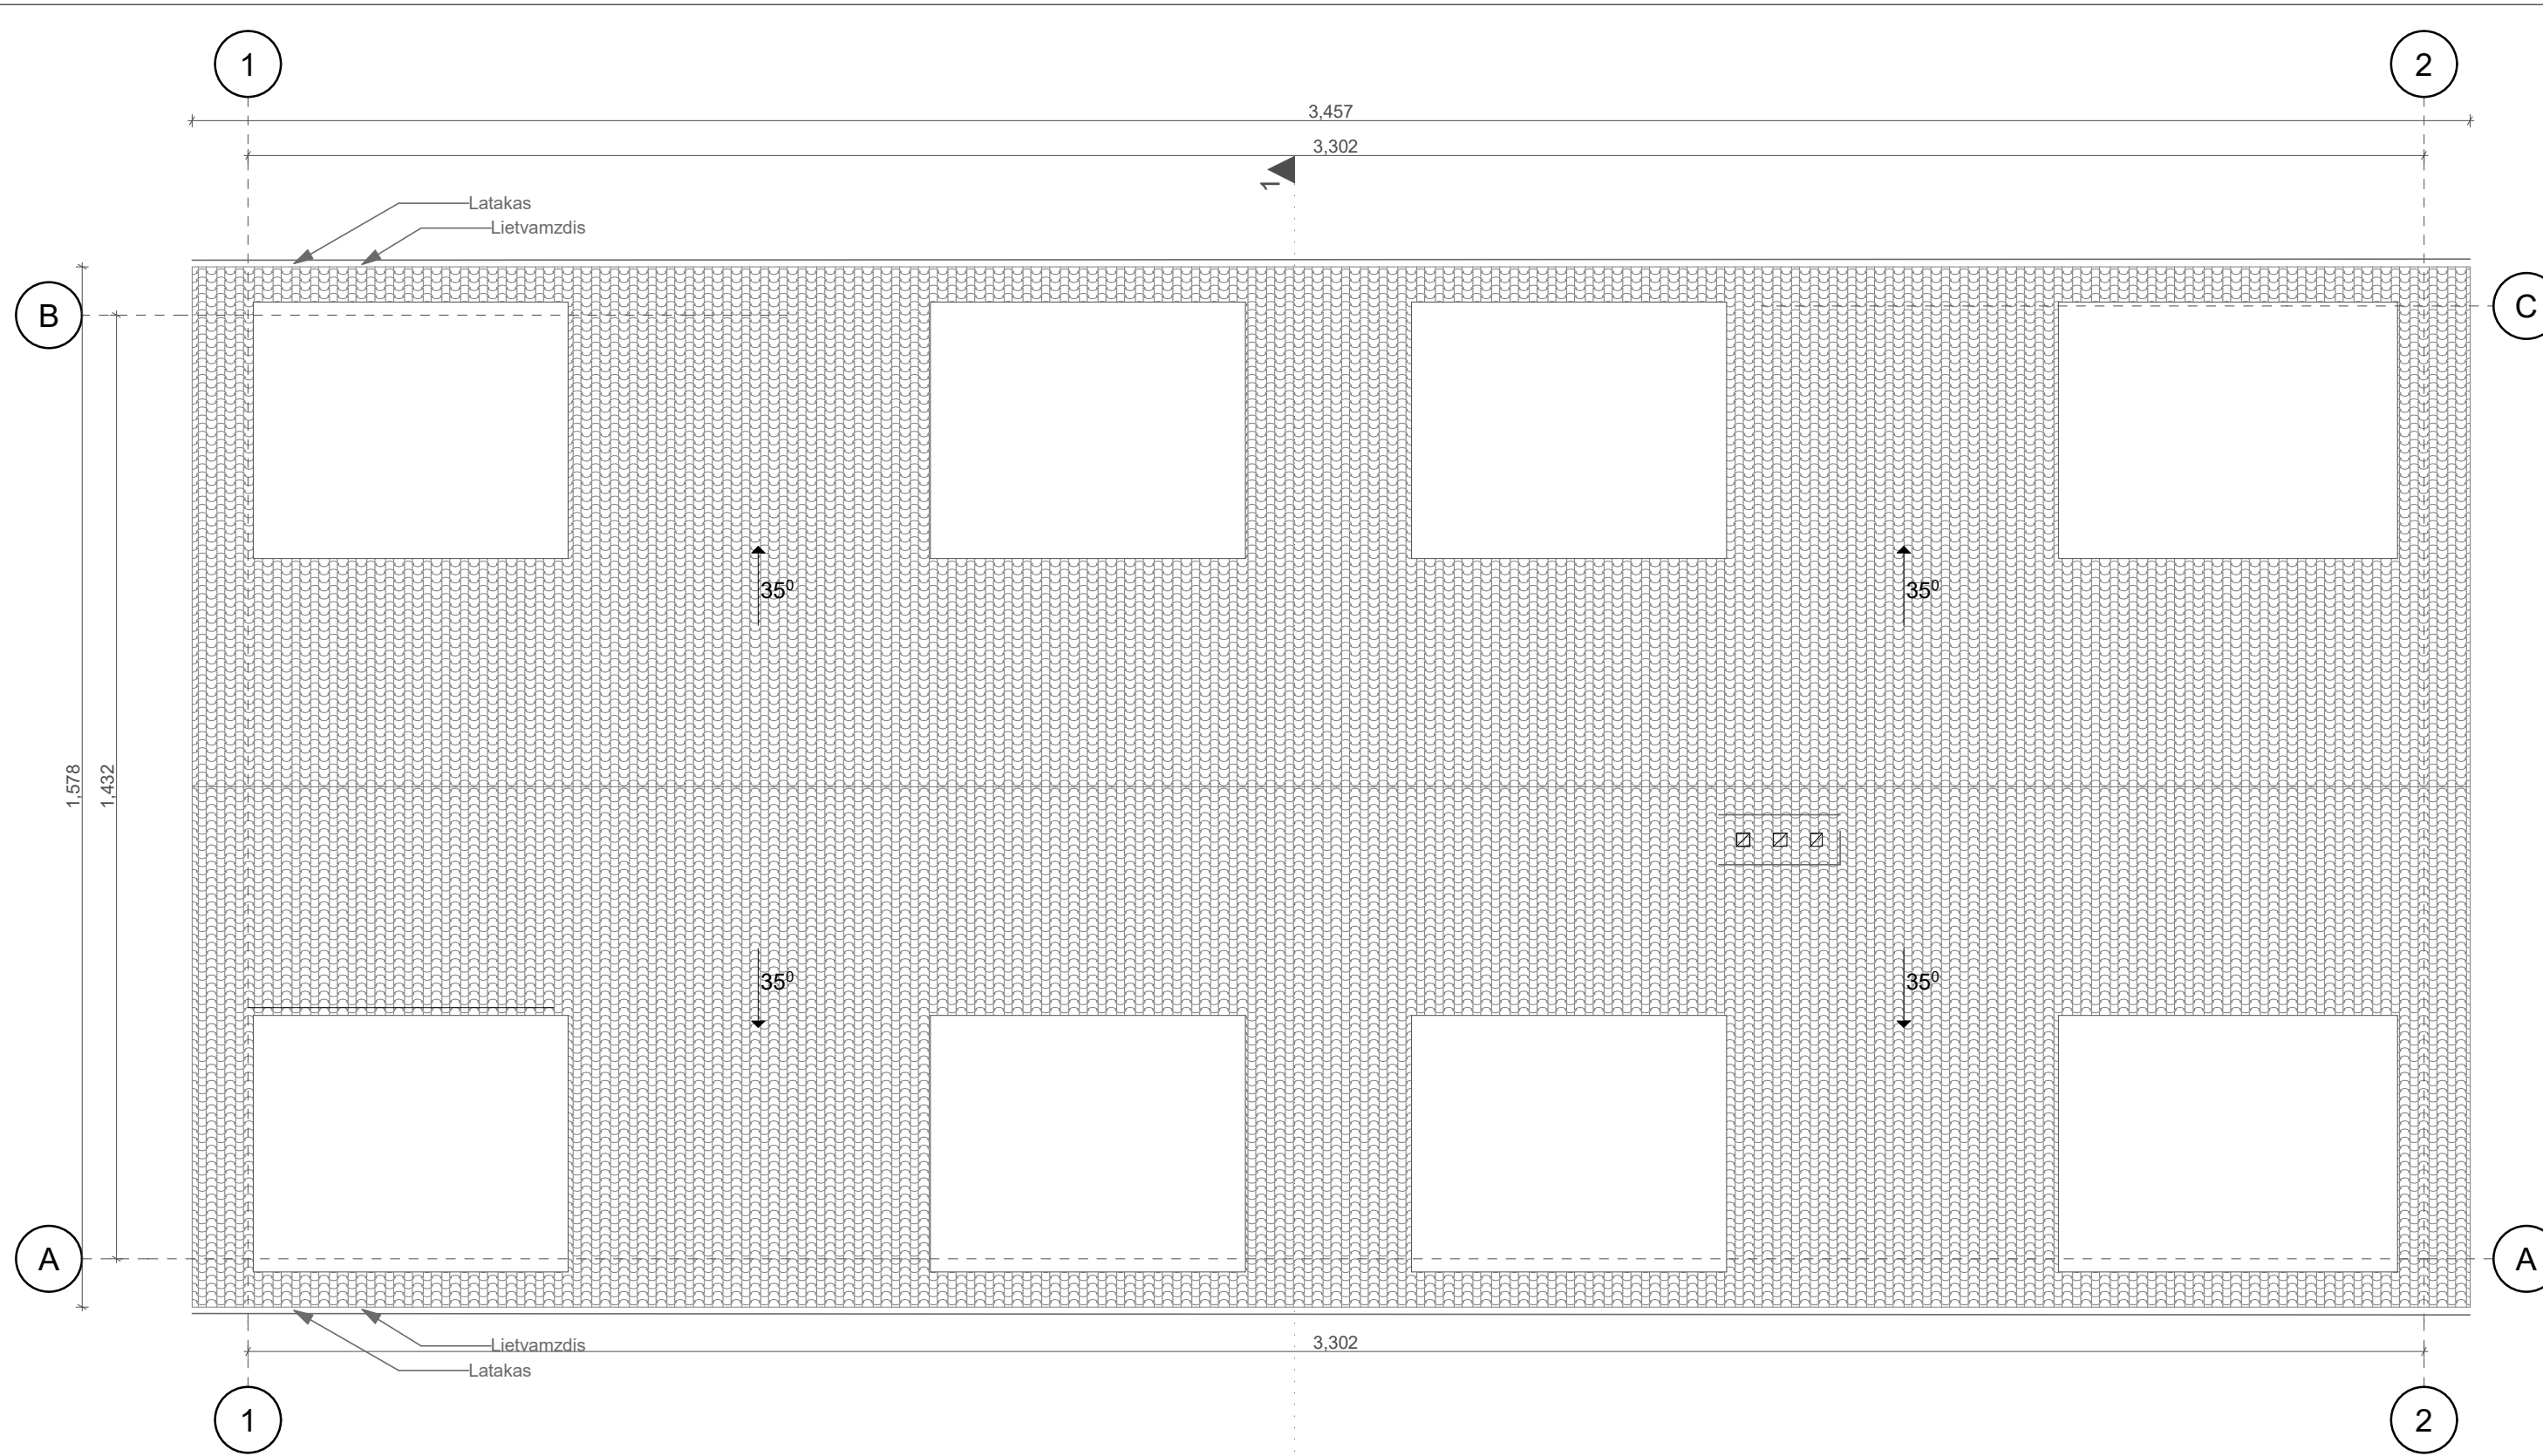

1. STOGO DANGA - PROFILIUOTI SKARDOS LAKŠTAI PILKOS SPALVOS.
2. LIETAUS NUVEDIMO SISTEMA - STAČIAKAMPĖ, SKARDINĖ, PILKOS SPALVOS.
3. PALANGIŲ IR STOGO ELEMENTŲ APSKARDINIMAI - PILKOS SPALVOS LYGI (KAMINAMS - TRAPEČINIO PROFILIO) SKARDA.
4. STOGO PAKALIMAI - DAŽYTOS MEDINĖS DAILYLENTĖS ARBA FIBROCEMENTINĖ APKALA "CEDRAL".
5. VISI STOGO DANGOS MONTAVIMO, STOGO ELEMENTŲ TVIRTINIMO DARBAI ATLIEKAMI PAGAL GAMINTOJO REKOMENDACIJAS
6. SKARDOS GAMINIŲ IR STOGO PAKALIMŲ SPALVĄ DERINTI PARINKUS STOGO DANGĄ.

0	2021-05	VISUOMENĖS INFORMAVIMUI, PROJEKTAVIMO SĄLYGOMS GAUTI		
Laida	Išleidimo data	Laidos statusas ir išleidimo priežastis		
Kval. dok. Nr.	VAIDA ADOMAITIENĖ Individualios veiklos vykdymo pažyma Nr. 057772 Kęstučio g. 9 / Laisvės g. 20, Marijampolė mob.tel. 868946080, el.p.: vaida.adomaitiene@gmail.com		statinio projekto pavadinimas DVIBUČIO GYVENAMOJO NAMO KVITIŠKIO G. 5, MARIJAMPOLĖS SAV., MARIJAMPOLĖS M., PASKIRTIES KEITIMAS DAUGIABUTĮ GYVENAMĄJĮ NAMĄ, PAPRASTASIS REMONTAS	
A 441	PV	A. Lukoševičienė	brėžinio pavadinimas	Laida
A 441	PV	A. Lukoševičienė	STOGO PLANAS	0
	arch.	V. Adomaitienė	dokumento žymuo	Lapas Lapų
LT	statytojas / užsakovas: K. A. , L. A. ir UAB "TERMODATA"		2021/01-01-PP-SA.B - 04	1 1




1. ČOKOLIS DAŽOMAS. ČOKOLIO SPALVA - PILKA.
2. SIENŲ APDAILA - TINKAS, PILKOS SPALVOS.
3. ŠLAITINIO STOGO DANGA - PROFILIUOTI SKARDOS LAKŠTAI.
STOGO PAKALIMŲ SPALVĄ DERINTI SU FAŠADU.
4. FAŠADŲ ELEMENTŲ APSKARDINIMUI NUMATOMA LYGI, TAMSAI PILKOS SPALVOS SKARDA. KAMINĖLIAI APSKARDINAMI TAMSAI PILKOS SPALVOS SKARDA.
5. LANGAI IR IŠORINĖS DURYS - PLASTIKO RĖMAI. ĮSTIKLINTI SELEKTYVINO IR ŠILUMĄ ATSPINDINČIO SKAIDRAUS STIKLO PAKETAIS.
6. METALO KONSTRUKCIJOS DAŽOMOS TAMSAI PILKOS SPALVOS DAŽAIS METALUI.

0	2021-05	VISUOMENĖS INFORMAVIMUI, PROJEKTAVIMO SĄLYGOMS GAUTI			
Laida	Išleidimo data	Laidos statusas ir išleidimo priežastis			
Kval. dok. Nr.	VAIDA ADOMAITIENĖ Individualios veiklos vykdymo pažyma Nr. 057772 Kęstučio g. 9 / Laisvės g. 20, Marijampolė mob.tel. 868946080, el.p.: vaida.adomaitiene@gmail.com		statinio projekto pavadinimas DVIBUČIO GYVENAMOJO NAMO KVITIŠKIO G. 5, MARIJAMPOLĖS SAV., MARIJAMPOLĖS M., PASKIRTIES KEITIMAS Į DAUGIABUTĮ GYVENAMĄJĮ NAMĄ, PAPRASTASIS REMONTAS		
A 441	PV	A. Lukoševičienė	 brėžinio pavadinimas FAŠADAI	Laida	
A 441	PV	A. Lukoševičienė		0	
	arch.	V. Adomaitienė			
LT	statytojas / užsakovas: K. A. , L. A. ir UAB "TERMODATA"		dokumento žymuo 2021/01-01-PP-SA.B - 05	Lapas 1	Lapų 1



1. ČOKOLIS DAŽOMAS. ČOKOLIO SPALVA - PILKA.
2. SIENŲ APDAILA - TINKAS, PILKOS SPALVOS.
3. ŠLAITINIO STOGO DANGA - PROFILIUOTI SKARDOS LAKŠTAI.
STOGO PAKALIMŲ SPALVĄ DERINTI SU FAŠADU.
4. FAŠADŲ ELEMENTŲ APSKARDINIMUI NUMATOMA LYGI, TAMSIAI PILKOS SPALVOS SKARDA. KAMINĖLIAI APSKARDINAMI TAMSIAI PILKOS SPALVOS SKARDA.
5. LANGAI IR IŠORINĖS DURYS - PLASTIKO RĖMAI, ĮSTIKLINTI SELEKTYVINO IR ŠILUMĄ ATSPINDINČIO SKAIDRAUS STIKLO PAKETAIS.
6. METALO KONSTRUKCIJOS DAŽOMOS TAMSIAI PILKOS SPALVOS DAŽAIS METALUI.

0	2021-05	VISUOMENĖS INFORMAVIMUI, PROJEKTAVIMO SĄLYGOMS GAUTI			
Laida	Išleidimo data	Laidos statusas ir išleidimo priežastis			
Kval. dok. Nr.	VAIDA ADOMAITIENĖ Individualios veiklos vykdymo pažyma Nr. 057772 Kęstučio g. 9 / Laisvės g. 20, Marijampolė mob.tel. 868946080, el.p.: vaida.adomaitiene@gmail.com		statinio projekto pavadinimas DVIBUČIO GYVENAMOJO NAMO KVITIŠKIO G. 5, MARIJAMPOLĖS SAV., MARIJAMPOLĖS M., PASKIRTIES KEITIMAS Į DAUGIABUTĮ GYVENAMĄJĮ NAMĄ, PAPERASTASIS REMONTAS		
A 441	PV	A. Lukoševičienė		brėžinio pavadinimas FASADAI	Laida
A 441	PV	A. Lukoševičienė			0
	arch.	V. Adomaitienė			
LT	statytojas / užsakovas: K. A. , L. A. ir UAB "TERMODATA"		dokumento žymuo 2021/01-01-PP-SA.B - 06		Lapas 1
					Lapų 1




1. COKOLIS DAŽOMAS. COKOLIO SPALVA - PILKA.
2. SIENŲ APDAILA - TINKAS, PILKOS SPALVOS.
3. ŠLAITINIO STOGO DANGA - PROFILIUOTI SKARDOS LAKŠTAI.
STOGO PAKALIMŲ SPALVĄ DERINTI SU FASADU.
4. FASADŲ ELEMENTŲ APSKARDINIMUI NUMATOMA LYGI, TAMSIAI PILKOS SPALVOS SKARDA. KAMINĖLIAI APSKARDINAMI TAMSIAI PILKOS SPALVOS SKARDA.
5. LANGAI IR IŠORINĖS DURYS - PLASTIKO RĖMAI, ĮSTIKLINTI SELEKTYVINO IR ŠILUMĄ ATSPINDINČIO SKAIDRAUS STIKLO PAKETAIS.
6. METALO KONSTRUKCIJOS DAŽOMOS TAMSIAI PILKOS SPALVOS DAŽAIS METALUI.


0	2021-05	VISUOMENĖS INFORMAVIMUI, PROJEKTAVIMO SĄLYGOMS GAUTI			
Laida	Išleidimo data	Laidos statusas ir išleidimo priežastis			
Kval. dok. Nr.	VAIDA ADOMAITIENĖ Individualios veiklos vykdymo pažyma Nr. 057772 Kęstučio g. 9 / Laisvės g. 20, Marijampolė mob.tel. 868946080, el.p.: vaida.adomaitiene@gmail.com		statinio projekto pavadinimas DVIBUČIO GYVENAMOJO NAMO KVIETIŠKIO G. 5, MARIJAMPOLĖS SAV., MARIJAMPOLĖS M., PASKIRTIES KEITIMAS Į DAUGIABUTĮ GYVENAMĄJĮ NAMĄ, PAPRASTASIS REMONTAS		
A 441	PV	A. Lukoševičienė	brėžinio pavadinimas FASADAI	Laida	
A 441	PV	A. Lukoševičienė		0	
	arch.	V. Adomaitienė			
LT	statytojas / užsakovas: K. A. , L. A. ir UAB "TERMODATA"		dokumento žymuo 2021/01-01-PP-SA.B-07	Lapas	Lapų
				1	1



1. COKOLIS DAŽOMAS. COKOLIO SPALVA - PILKA.
2. SIENŲ APDAILA - TINKAS, PILKOS SPALVOS.
3. ŠLAITINIO STOGO DANGA - PROFILIUOTI SKARDOS LAKŠTAI.
STOGO PAKALIMŲ SPALVĄ DERINTI SU FASADU.
4. FASADŲ ELEMENTŲ APSKARDINIMUI NUMATOMA LYGI, TAMSIAI PILKOS SPALVOS SKARDA. KAMINĖLIAI APSKARDINAMI TAMSIAI PILKOS SPALVOS SKARDA.
5. LANGAI IR IŠORINĖS DURYS - PLASTIKO RĖMAI, ĮSTIKLINTI SELEKTYVINO IR ŠILUMĄ ATSPINDINČIO SKAIDRAUS STIKLO PAKETAIS.
6. METALO KONSTRUKCIJOS DAŽOMOS TAMSIAI PILKOS SPALVOS DAŽAIS METALUI.

0	2021-05	VISUOMENĖS INFORMAVIMUI, PROJEKTAVIMO SĄLYGOMS GAUTI		
Laida	Išleidimo data	Laidos statusas ir išleidimo priežastis		
Kval. dok. Nr.	VAIDA ADOMAITIENĖ Individualios veiklos vykdymo pažyma Nr. 057772 Kęstučio g. 9 / Laisvės g. 20, Marijampolė mob.tel. 868946080, el.p.: vaida.adomaitiene@gmail.com		statinio projekto pavadinimas DVIBUČIO GYVENAMOJO NAMO KVITIŠKIO G. 5, MARIJAMPOLĖS SAV., MARIJAMPOLĖS M., PASKIRTIES KEITIMAS Į DAUGIABUTĮ GYVENAMĄJĮ NAMĄ, PAPRASTASIS REMONTAS	
A 441	PV	A. Lukoševičienė	brėžinio pavadinimas	
A 441	PV	A. Lukoševičienė	Laida	
	arch.	V. Adomaitienė	0	
LT	statytojas / užsakovas: K. A. , L. A. ir UAB "TERMODATA"		dokumento žymuo 2021/01-01-PP-SA.B-08	Lapas 1
				Lapų 1

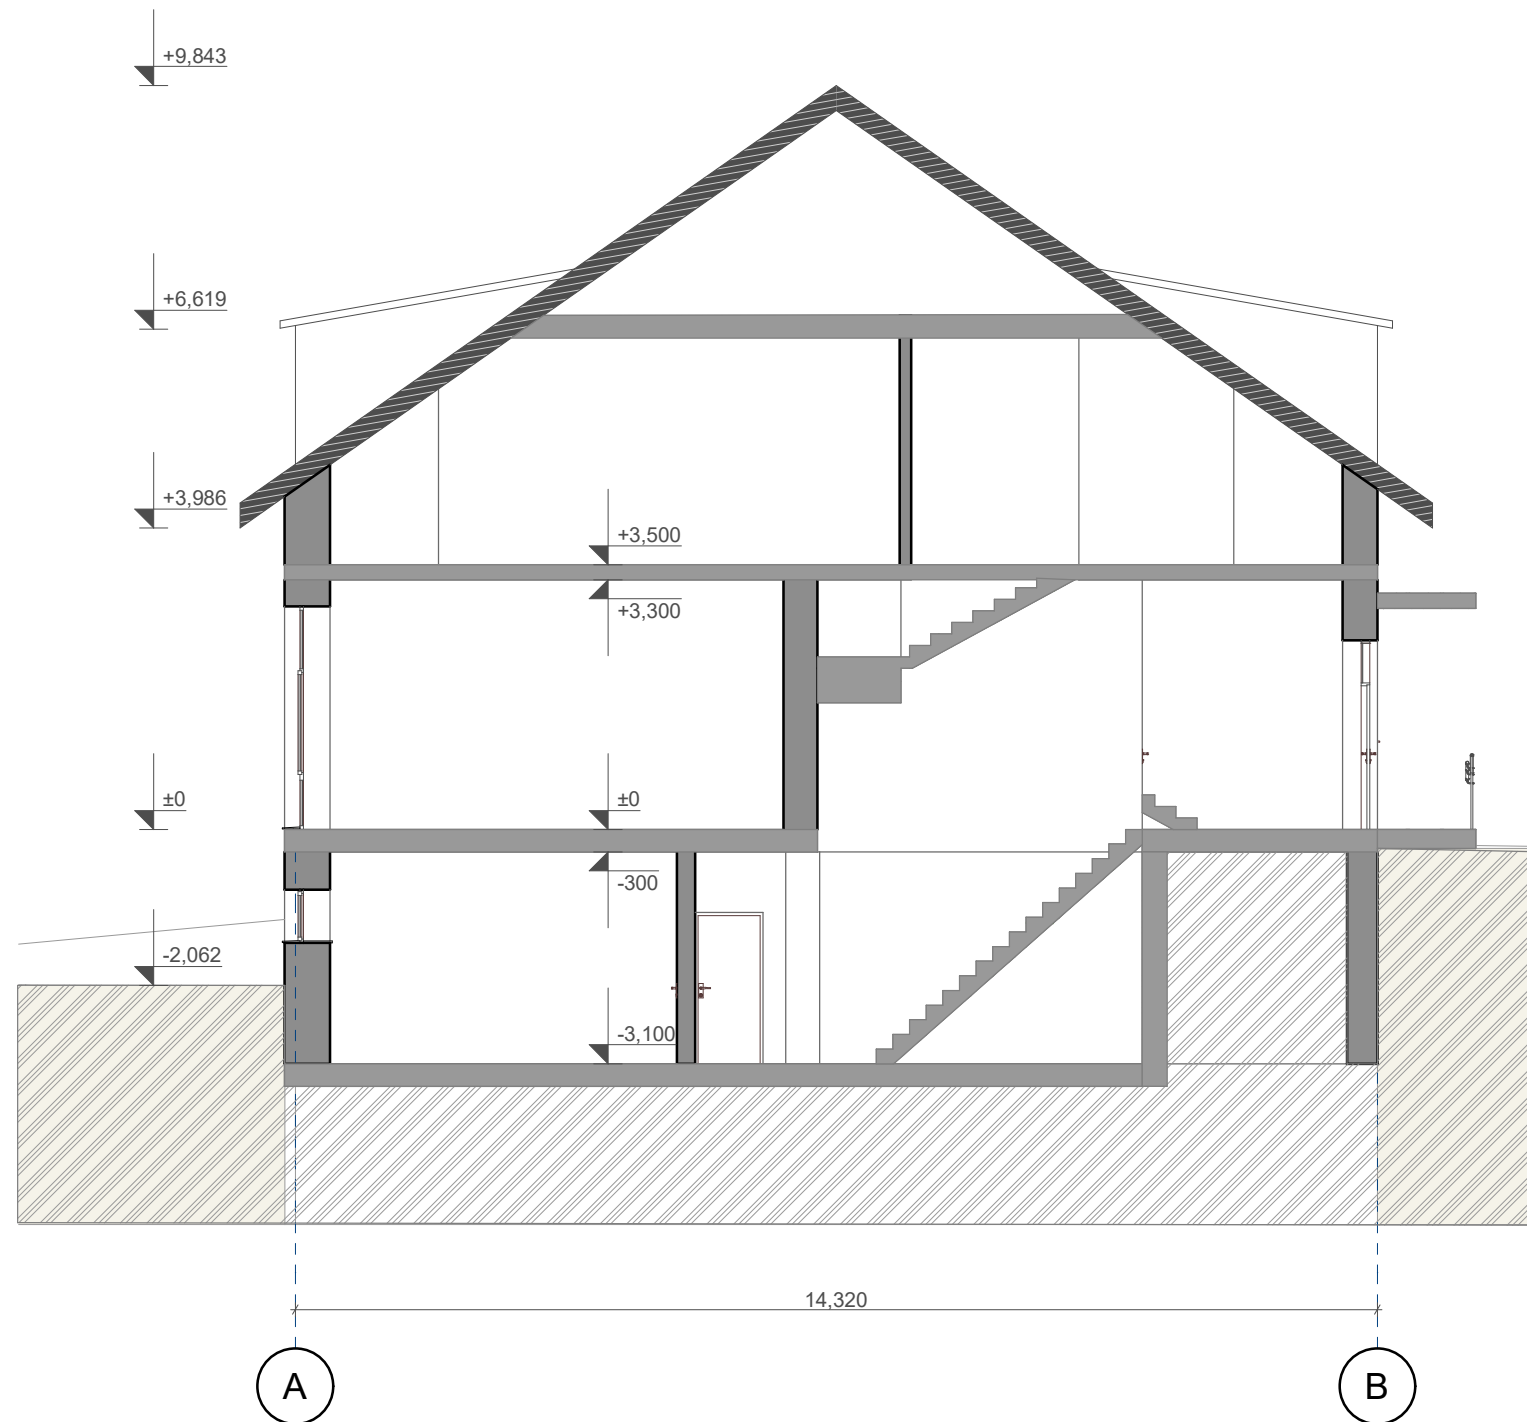

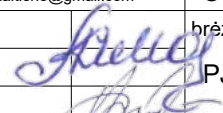0	2021-05	VISUOMENĖS INFORMAVIMUI, PROJEKTAVIMO SĄLYGOMS GAUTI		
Laida	Išleidimo data	Laidos statusas ir išleidimo priežastis		
Kval. dok. Nr.	VAIDA ADOMAITIENĖ Individualios veiklos vykdymo pažyma Nr. 057772 Kęstučio g. 9 / Laisvės g. 20, Marijampolė mob.tel. 868946080, el.p.: vaida.adomaitiene@gmail.com		statinio projekto pavadinimas DVIBUČIO GYVENAMOJO NAMO KVIETIŠKIO G. 5, MARIJAMPOLĖS SAV., MARIJAMPOLĖS M., PASKIRTIES KEITIMAS Į DAUGIABUTĮ GYVENAMĄJĮ NAMĄ, PAPERASTASIS REMONTAS	
A 441	PV	A. Lukoševičienė	 brėžinio pavadinimas PJŪVIS 1-1	Laida
A 441	PV	A. Lukoševičienė		0
	arch.	V. Adomaitienė		
LT	statytojas / užsakovas: K. A. , L. A. ir UAB "TERMODATA"		dokumento žymuo 2021/01-01-PP-SA.B - 09	Lapas
				Lapų
				1
				1