

<b>STATINIO PAVADINIMAS</b>	Dujų pildymo postas su suskystintų naftos dujų sistema, administracinis pastatas, remonto dirbtuvės, taisyklos pastatas ir priėmimo išdavimo punktas. Uosių g. 31, Mažųjų Kabiškių k., Nemenčinės sen., Vilniaus r. sav. Statybos projektas
<b>STATINIO ADRESAS</b>	Uosių g. 31, Mažųjų Kabiškių k., Nemenčinės sen., Vilniaus r. sav.
<b>STATINIO KATEGORIJA</b>	STATINIO NR. 1: Neypatingas STATINIO NR. 2: Nesudėtingas STATINIO NR. 3: Nesudėtingas STATINIO NR. 4: Nesudėtingas STATINIO NR. 5: Nesudėtingas
<b>STATYBOS DARBŲ RŪŠIS</b>	Nauja statyba
<b>STATYTOJAS</b>	UAB "Agatis"
<b>PROJEKTO RENGIMO ETAPAS</b>	PP Projektiniai pasiūlymai
<b>PROJEKTUOTOJAS</b>	Kęstutis Žukauskas, Individuali veikla Nr.: 652924, Mob.:+370 6740 0440
<b>PROJEKTO VADOVAS</b>	Kęstutis Žukauskas
<b>PV ATESTATO NUMERIS</b>	32276

VILNIUS 2021

• **DOKUMENTŲ SUDĖTIES ŽINIARAŠTIS**

Eil. Nr.	Dokumento žymuo	Pavadinimas	PASTABOS
		Titulinis lapas	1 lapas
1.	PP-Ž	Projektinių pasiūlymų dokumentų sudėties žiniaraštis	1 lapas
2.	PP-BD	Bendrieji statinio rodikliai	2 lapai
3.	PP-AR	Aiškinamasis raštas	3 lapai
		<b>Grafinė dalis:</b>	
4.	BR-1	Sklypo planas M1:500	1 lapas
5.	BR-2	Pastatų išdėstymo schema	1 lapas
6.	BR-3	Aukšto planas, pjūvis, stogo planas (pastatas Nr. 2-administracinis)M 1:100	1 lapas
7.	BR-4	Fasadai (pastatas Nr. 2-administracinis)M 1:100	1 lapas
8.	BR-5	Aukšto planas, pjūvis, stogo planas (pastatas Nr. 3-paslaugų)M 1:100	1 lapas
9.	BR-6	Fasadai (pastatas Nr. 3-paslaugų)M 1:100	1 lapas
10.	BR-7	Aukšto planas, pjūvis, stogo planas (sublokuoti pastatai Nr.4 ir Nr. 5 -paslaugų) M 1:100	1 lapas
11.	BR-8	Fasadai(sublokuoti pastatai Nr.4 ir Nr. 5 -paslaugų) M 1:100	1 lapas
12.	BR-9	Vizualizacijos	1 lapas

Atestato Nr.	Projektuotojas: Kęstutis Žukauskas Individuali veikla Nr.: 652924 Mobile.:+370 6740 0440				Projekto pavadinimas: Dujų pildymo postas su suskystintų naftos dujų sistema, administracinis pastatas, remonto dirbtuvės, taisyklos pastatas ir priėmimo išdavimo punktas. Uosių g. 31, Mažųjų Kabiškių k., Nemenčinės sen., Vilniaus r. sav. Statybos projektas	
	32276	PV	Kęstutis Žukauskas	2021	Dokumento pavadinimas: Projektinių pasiūlymų sudėties žiniaraštis	Laida 0
	A2121	PDV	Neringa Okulič Kazarinė	2021		
PP	UAB „Agatis“				PP – Ž	1   1

• **BENDRIEJI STATINIO RODIKLIAI**

Pavadinimas	Mato vienetas	Projektuojama	Pastabos
<b>I. SKLYPAS</b>			
1.1. Sklypo plotas	m <sup>2</sup>	3102	
1.2. Sklypo užstatymo tankumas	%	11	
1.3. Sklypo užstatymo intensyvumas	%	9	
1.4. Užstatymo plotas	m <sup>2</sup>	343,15	
1.5. Žalioji plotas	m <sup>2</sup>	1820,46	58.34 %
1.6. Dangų plotas	m <sup>2</sup>	937,79	
1.7. Automobilių stovėjimo vietų skaičius	vnt.	15	Pakankamai pagal STR 2.06.04:2014
<b>II. PASTATAI</b>			
<b>2. Inžinerinis statinys - dujų tinklai, suskystintų naftos dujų sistema (statinys Nr. 1).</b> (5 vnt. antžeminiai suskystintų naftos dujų rezervuarai, 4 vnt. po 6,98 m <sup>3</sup> ir vienas 10,5 m <sup>3</sup> , su dviem siurbliais ir dujų pildymo įranga (balionams))			
<b>3. Administracinis pastatas (statinys Nr. 2)</b>			
3.1. bendrasis plotas, tame tarpe:	m <sup>2</sup>	69,70	
3.2. pagrindinis	m <sup>2</sup>	60,48	
3.3. pagalbinis	m <sup>2</sup>	9,22	
3.4. pastato tūris	m <sup>3</sup>	467	
3.5. aukštų skaičius	vnt	1	
3.6. pastato aukštis	m	5.50	
<b>4. Priėmimo išdavimo punkto pastatas (statinys Nr. 3)</b>			
4.1. bendrasis plotas, tame tarpe:	m <sup>2</sup>	68,05	
4.2. pagrindinis	m <sup>2</sup>	65,11	
4.3. pagalbinis	m <sup>2</sup>	2.94	
4.4. pastato tūris	m <sup>3</sup>	434,2	
4.5. aukštų skaičius	vnt	1	
4.6. pastato aukštis	m	5,60	
4.7. statinio atsparumo ugniai laipsnis			II
<b>5. Taisyklos pastatas (statinys Nr. 4)</b>			
5.1. bendrasis plotas, tame tarpe:	m <sup>2</sup>	69.60	
5.2. pagrindinis	m <sup>2</sup>	69.60	
5.3. pagalbinis	m <sup>2</sup>	-	
5.4. pastato tūris	m <sup>3</sup>	437	
5.5. aukštų skaičius	vnt	1	
5.6. pastato aukštis	m	5.60	
5.7. statinio atsparumo ugniai laipsnis			II
<b>6. Remonto dirbtuvės (statinys Nr. 5)</b>			
6.1. bendrasis plotas, tame tarpe:	m <sup>2</sup>	58.00	

Atestato Nr.	Projektuotojas: Kęstutis Žukauskas Individuali veikla Nr.: 652924 Mobile.:+370 6740 0440			Projekto pavadinimas: Dujų pildymo postas su suskystintų naftos dujų sistema, administracinis pastatas, remonto dirbtuvės, taisyklos pastatas ir priėmimo išdavimo punktas. Uosių g. 31, Mažųjų Kabiškių k., Nemenčinės sen., Vilniaus r. sav. Statybos projektas		
	32276	PV	Kęstutis Žukauskas	2021	Dokumento pavadinimas: Bendrieji statinio rodikliai	
A2121	PDV	Neringa Okulič Kazarinė	2021	Laida 0		
PP	UAB „Agatis“			PP – BD	2	1

Dujų pildymo postas su suskystintų naftos dujų sistema, administracinis pastatas, remonto dirbtuvės, taisyklos pastatas ir priėmimo išdavimo punktas. Uosių g. 31, Mažųjų Kabiškių k., Nemenčinės sen., Vilniaus r. sav. Statybos projektas

6.2. pagrindinis	m <sup>2</sup>	58.00	
6.3. pagalbinis	m <sup>2</sup>	-	
6.4. pastato tūris	m <sup>3</sup>	410	
6.5. aukštų skaičius	vnt	1	
6.6. pastato aukštis	m	5.60	
6.7. statinio atsparumo ugniai laipsnis			II

Statinio projekto vadovas: Kęstutis Žukauskas

Kvalifikacijos atestato Nr. 32276

Data: 2021

Statytojas UAB „Agatis“

Atestato Nr.	Projektuotojas: Kęstutis Žukauskas Individuali veikla Nr.: 652924 Mobile.:+370 6740 0440				Projekto pavadinimas: Dujų pildymo postas su suskystintų naftos dujų sistema, administracinis pastatas, remonto dirbtuvės, taisyklos pastatas ir priėmimo išdavimo punktas. Uosių g. 31, Mažųjų Kabiškių k., Nemenčinės sen., Vilniaus r. sav. Statybos projektas	
	32276	PV	Kęstutis Žukauskas	2021	Dokumentų pavadinimas: Bendrieji statinio rodikliai	Laida 0
A2121	PDV	Neringa Okulič Kazarinė	2021			
PP	UAB „Agatis“				PP – BD	3   1

• **AIŠKINAMASIS RAŠTAS**

1. **BENDRI DUOMENYS**

- **Objektas:** Dujų pildymo postas su suskystintų naftos dujų sistema, administracinis pastatas, remonto dirbtuvės, taisyklos pastatas ir priėmimo išdavimo punktas. Uosių g. 31, Mažųjų Kabiškių k., Nemenčinės sen., Vilniaus r. sav. Statybos projektas
- **Statybos adresas (geografinė vieta):** Uosių g. 31, Mažųjų Kabiškių k., Nemenčinės sen., Vilniaus r. sav.
- **Žemės sklypo pagrindinė naudojimo paskirtis:** Kita
- **Žemės sklypo naudojimo būdas:** Komercinės paskirties objektų teritorijos
- **Žemės sklypo plotas:** 3102 m<sup>2</sup>
- **Sklypo unikalus Nr.:** 4400-5491-2528
- **Žemės sklypo kadastro Nr. ir kadastro vietovės pavadinimas.:** 4120/0100:720 Didžiųjų Kabiškių k. v.
- **Statytojas (užsakovas) ir sklypo savininkas:** UAB „Agatis“
- **Statybos rūšis** (pagal STR 1.01.08:2002): nauja statyba
- **Pagrindinė naudojimo paskirtis:**  
**Statinio NR. 1:** pagal STR 1.01.03:2017 „Statinių klasifikavimas“ 9.2 dujų tinklai - suskystintų naftos dujų sistema (5 vnt. antžeminiai suskystintų naftos dujų rezervuarai, 4 vnt. po 6,98 m<sup>3</sup> ir vienas 10,5 m<sup>3</sup>, su dviem siurbliais ir dujų pildymo įranga (balionams))  
**Statinio NR. 2:** pagal STR 1.01.03:2017 „Statinių klasifikavimas“ 7.2. administracinės paskirties pastatai – pastatai administraciniams tikslams.  
**Statinio NR. 3:** pagal STR 1.01.03:2017 „Statinių klasifikavimas“ 7.4. paslaugų paskirties pastatai – priėmimo/ išdavimo punktas.  
**Statinio NR. 4:** pagal STR 1.01.03:2017 „Statinių klasifikavimas“ 7.4. paslaugų paskirties pastatai – taisykla.  
**Statinio NR. 5:** pagal STR 1.01.03:2017 „Statinių klasifikavimas“ 7.4. paslaugų paskirties pastatai – remonto dirbtuvės.
- **Statinių kategorija** (pagal STR 1.01.03:2017): statinio Nr. 1 - neypatingas statinys; statinių Nr. 2; Nr. 3; Nr.4; Nr. 5 - nesudėtingi.
- **Projektuotojas:** Kęstutis Žukauskas; Individuali veikla Nr.: 652924; Mob.:+370 6740 0440
- **Projekto vadovas:** Kęstutis Žukauskas
- **Projektavimo etapas:** Projektiniai pasiūlymai (PP).

<b>Atestato Nr.</b>	<b>Projektuotojas:</b> Kęstutis Žukauskas Individuali veikla Nr.: 652924 Mobile.:+370 6740 0440			<b>Projekto pavadinimas:</b> Dujų pildymo postas su suskystintų naftos dujų sistema, administracinis pastatas, remonto dirbtuvės, taisyklos pastatas ir priėmimo išdavimo punktas. Uosių g. 31, Mažųjų Kabiškių k., Nemenčinės sen., Vilniaus r. sav. Statybos projektas			
32276	PV	Kęstutis Žukauskas		2021	<b>Dokumento pavadinimas:</b> Aiškinamasis raštas	<b>Laida</b>	
A2121	PDV	Neringa Okulič Kazarinė		2021		0	
<b>PP</b>	UAB „Agatis“			PP – AR		4	1

## **2. SKLYPO PROJEKTINIŲ PASIŪLYMŲ SPRENDINIŲ APRAŠYMAS**

### ***2.1. Sklypo plano sprendiniai.***

- Statytojo UAB „Agatis“ užsakymu, nuosavybės teise priklausančiame sklype (kadastro Nr. 4120/0100:720 Didžiųjų Kabiškių k.v., unikalus Nr. 4400-5491-2528) Uosių g. 31, Mažųjų Kabiškių k., Nemenčinės sen., Vilniaus r. sav. projektuojamas dujų pildymo postas su suskystintų naftos dujų sistema, administracinis pastatas, remonto dirbtuvės, taisyklos pastatas ir priėmimo išdavimo punktas.
- Nuotekų valykla ir vandentiekos gręžinys numatomi gretimame, tam pačiam savininkui priklausančiame sklype.
- **Projektuojami privažiavimai sklype:** Įvažiavimas į sklypo teritoriją projektuojamas iš šiaurinėje sklypo pusėje esančios Mažųjų Kabiškių k. Uosių gatvės per sklypą, kuris taip pat priklauso tam pačiam savininkui. Sklype projektuojama aikštelė su trinkelio danga automobilių parkavimui.
- **Automobilių parkavimo poreikio skaičiavimas:** Pagal STR 2.06.04:2014 administracinės paskirties pastatui-1 vieta 25 m<sup>2</sup> pagrindinio ploto; paslaugų paskirties statiniai-1 vieta 1 remonto vietai. Esančiam pagrindiniam administracinio pastato plotui reikalingos 3 parkavimo vietos, paslaugų paskirties statiniams numatoma po 1 vietą vienam klientui. Projektuojama 15 parkavimo vietų aikštelė yra pakankama šios paskirties statiniams aptarnauti. Sklype projektuojama automobilių stovėjimo aikštelė su kieta - trinkelio danga.
- **Projektuojamos dangos, želdiniai.** Sklypo teritorijoje projektuojama kieta asfalto ir trinkelio danga automobilių aikštei ir takams. Sklype saugotinių želdinių nėra.
- **Gaisrinė sauga.** Sklypo planiniai ir erdviniai sprendiniai užtikrina reikalavimus atitinkantį gaisro gesinimo automobilių patekimą į sklypą.
- **Statybos aikštelė.** Statybos metu aikštelė aptveriamą. Statybinės medžiagos sandėliuojamos statybos aikštelės ribose. Krovinių transportas medžiagų iškrovimo metu netrukdytų kitam transportui ir gamybos procesui. Statybinės atliekos bus kraunamos tam skirtose statybos aikštelės vietoje krūvose bei konteneriuose ir išvežamos į sąvartas.
- **Sanitarinė ir ekologinė situacija.** Sklypo sanitarinė ir ekologinė situacija yra normali. Sklype nėra susikaupusių šiukšlių ar aplinkai kenksmingų medžiagų.
- **Statybos įtaka aplinkai.** Statybos metu kaimyniniuose sklypuose esančių pastatų naudotojai nepatogumų nepatirs. Priėjimai ir privažiavimai nebus apriboti. Kaimyninių sklypų įvadiniai inžineriniai tinklai nebus paliesti. Naudojimo metu statinys papildomas neigiamos įtakos gretimoms teritorijoms neturės.
- **Kultūros paveldas ir saugomos teritorijos:** Sklypas nepatenka į kultūros paveldo apsaugos zonas ir teritorijas, bei kitas saugomas teritorijas.

### ***2.2. Techninis darbo projektas atliekamas vadovaujantis***

- Užsakovo pateikta projektavimo užduotimi
- Statybos įstatymu, normatyviniais statybos techniniais dokumentais, normatyviniais statinio saugos ir paskirties dokumentais, įstatymais ir kitais teisės aktais.

## **3. PROJEKTINIŲ PASIŪLYMŲ SPRENDINIŲ APRAŠYMAS**

### ***3.1. Pastatų architektūriniai sprendiniai, funkcijų ryšių bei zonavimo sprendiniai. Patalpų išplanavimas.***

- Projektuojamas dujų pildymo postas su suskystintų naftos dujų sistema, administracinis pastatas, remonto dirbtuvės, taisyklos pastatas ir priėmimo išdavimo punktas. Projektuojami pastatai vieno aukšto, nedidelio tūrio, užtikrina kompozicinį ryšį (mastelio, proporcijų, spalvinio sprendimo) su supančia aplinka. Pastato fasadų apdaila ir spalvinis sprendimas atitinka esminius statinio architektūros reikalavimus.
- Projektuojamos patalpos. Administraciniame pastate: holas, san. mazgas pritaikytas žmonėms su negalia, 2 kabinetai, poilsio zona bei pagalbinės patalpos. Priėmimo/išdavimo punkto pastate projektuojamos personalo patalpos, san. mazgas su dušu. Taisyklos pastate-salė ir remonto dirbtuvių pastate-salė.

### ***3.2. Išorės apdaila***

- Fasadų apdaila: pilkas tinklelis ir skarda, spalva RAL 7016. Spalvos tikslinamos prieš užsakant gaminius.
- Langų rėmų, apskardintų spalva tikslinama prieš užsakant gaminius.

### ***3.3. Pastato atitvarų elementų (sienu, pertvarų, stogo) tipai, medžiagos.***

- Pastato atitvarų tipai ir medžiagos parinkti vadovaujantis galiojančiais norminiais aktais, architektūros specifiką, užsakovo pageidavimais, reikalavimais energijos taupymui ir kt. reikalavimais.
- Atitvaros-mūrinės.


Dokumento žymuo:	Laida	Lapas	Lapų
PP – AR	0	2	3

- Stogo konstrukcija – šlaitiniai su nuolydžiu į vieną pusę.

#### **4. PROJEKTINIŲ SPRENDINIŲ ATITIKTIS PRIVALOMIEMS PROJEKTO DOKUMENTAMS**

- Projekto sprendiniai atitinka privalomuosius projekto dokumentus, teritorijų planavimo dokumentus, statinio architektūros, aplinkos, kraštovaizdžio trečiųjų asmenų interesų apsaugos reikalavimus.
- Statybos metu trečiųjų asmenų (kaimyninių teritorijų naudotojų) gyvenimo ir kitos veiklos sąlygos nesuvaržomos – išlieka galimybė patekti į vietinės ir valstybinės reikšmės kelius, išlieka galimybė naudotis inžineriniais tinklais.
- Statinys eksploatacijos metu nepadidins aplinkos taršos, triukšmo lygio, elektros tiekimo trikdymo.

Dokumento žymuo:	Laida	Lapas	Lapų
PP – AR	0	3	3

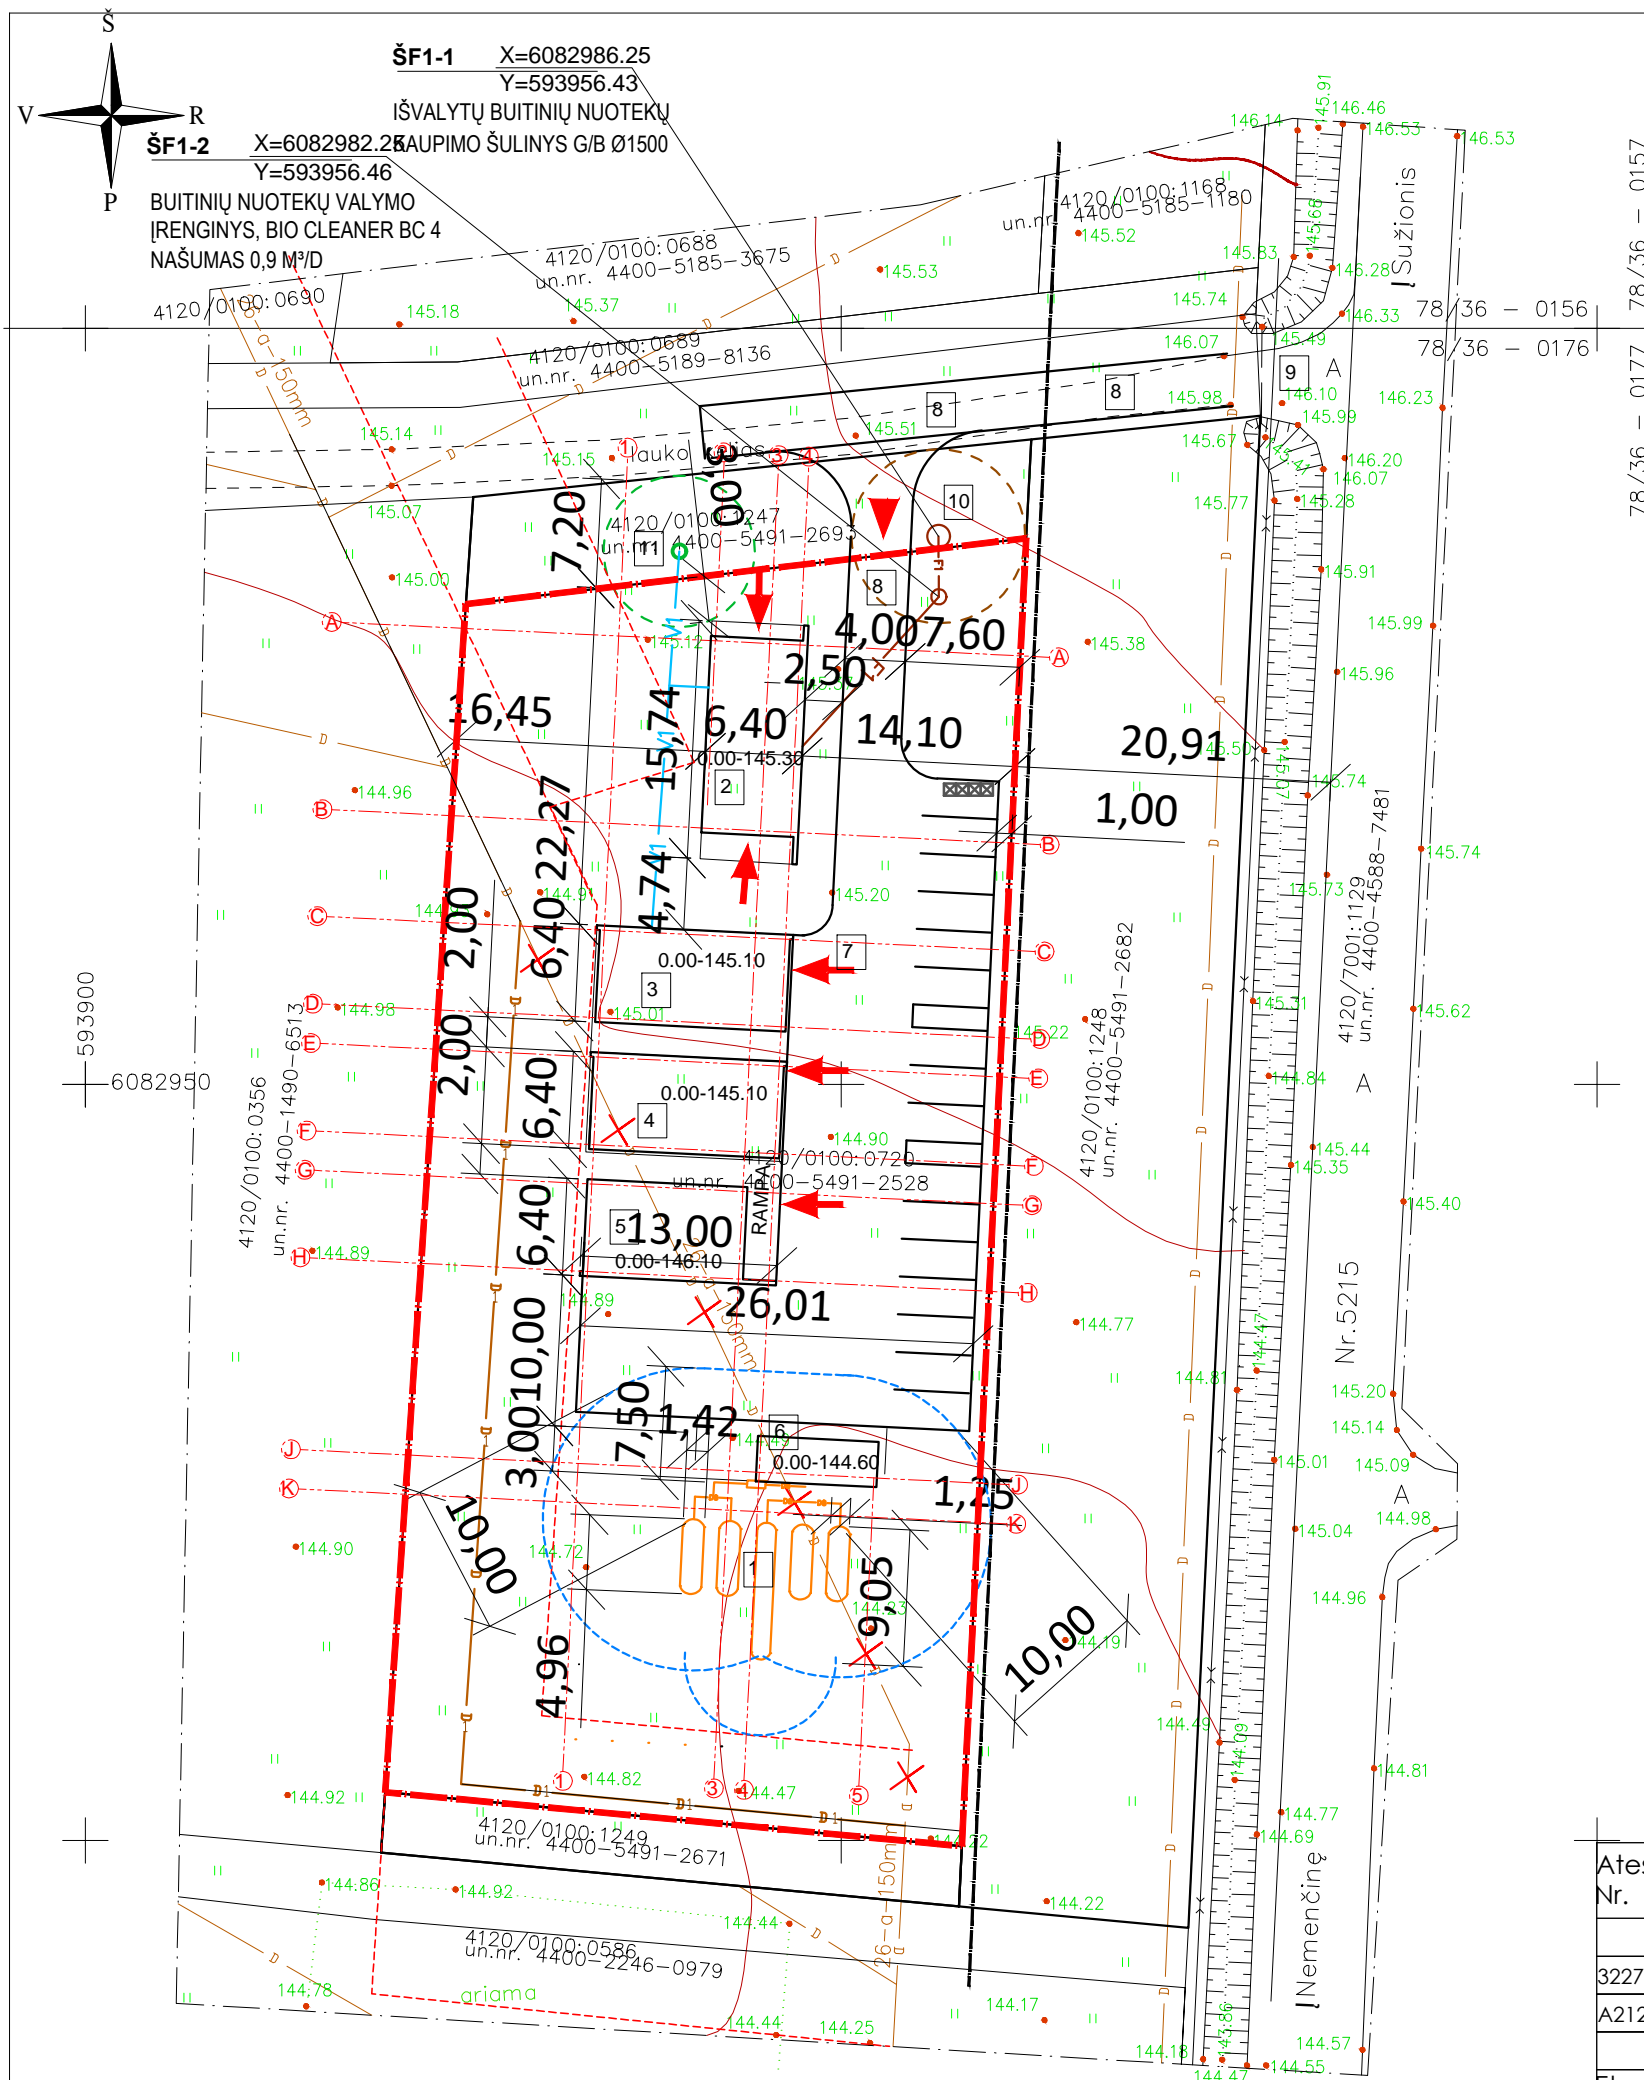


SUTARTINIAI ŽYMĖJIMAI	
	Sklypo riba
	Kelio apsaugos zona 20m
	Įėjimas į pastatą
	Įvažiavimas į sklypą pagal FPP
	Projektuojamas užstatymas. Mūras
	Koordinuoti taškai
	Buitinių atliekų konteineris
	Projektuojamas inžinerinis statinys - dujų tinklai, suskystintų naftos dujų sistema. (5 vnt. antžeminiai suskystintų naftos dujų rezervuarai, 4 vnt. po 6,98 m <sup>3</sup> ir vienas 10,5 m <sup>3</sup> , su dviem siurbliais ir dujų pildymo įranga (balionams))
	Projektuojamas užstatymas. Administracinis pastatas. Mūras
	Projektuojamas užstatymas. Priėmimo išdavimo punktas. Mūras
	Projektuojamas užstatymas. Taisykla. Mūras
	Projektuojamas užstatymas. Remonto dirbtuvės. Mūras
	Projektuojamas užstatymas. Dujų pildymo postas. Laikinas statinys (pastatomas modulinis pastatas - metalo karkasas)
	Projektuojama autoaikštelė. Trinkelės
	Projektuojamas privažiavimas. Kieta danga
	Esama asfaltuota nuovaža. Asfaltas
	Numatoma nuotekų valykla. Tam pačiam savininkui priklausančiame sklype
	Numatomas vandentiekos gręžinys. Tam pačiam savininkui priklausančiame sklype
	Numatomas drenazo rinktuvo iškėlimas
	Numatomas iškelti rinktuvas
	Suskystintu duju dujotiekis
	Suskystintu duju irenginiu apsaugos zona
	Vandens grezinys
	Grezinio SAZ
	Projektuojamas vandentiekis
	Projektuojamas buitinis nuotakynas

TOPO UNIK. NR. 41:20:7397  
 Objektas:  
 Dujų pildymo postas su suskystintų naftos dujų sistema, administracinis pastatas, remonto dirbtuvės, taisyklos pastatas ir priėmimo išdavimo punktas. Uosių g. 31, Mažųjų Kabiškių k., Nemenčinės sen., Vilniaus r. sav.. Statybos projektas

Atestato Nr.	PV	PARENGĖ:	2020	Laida	
32276	PV	K.Žukauskas	2020	SKLYPO PLANAS M 1:500	
A2121	PDV	N. Okulič Kazarinė	2020		
			2020		
Etapas	Jžsakovas:	Brėžinio žymuo:		Lapas	Lapų
PP	UAB AGATIS			1	1



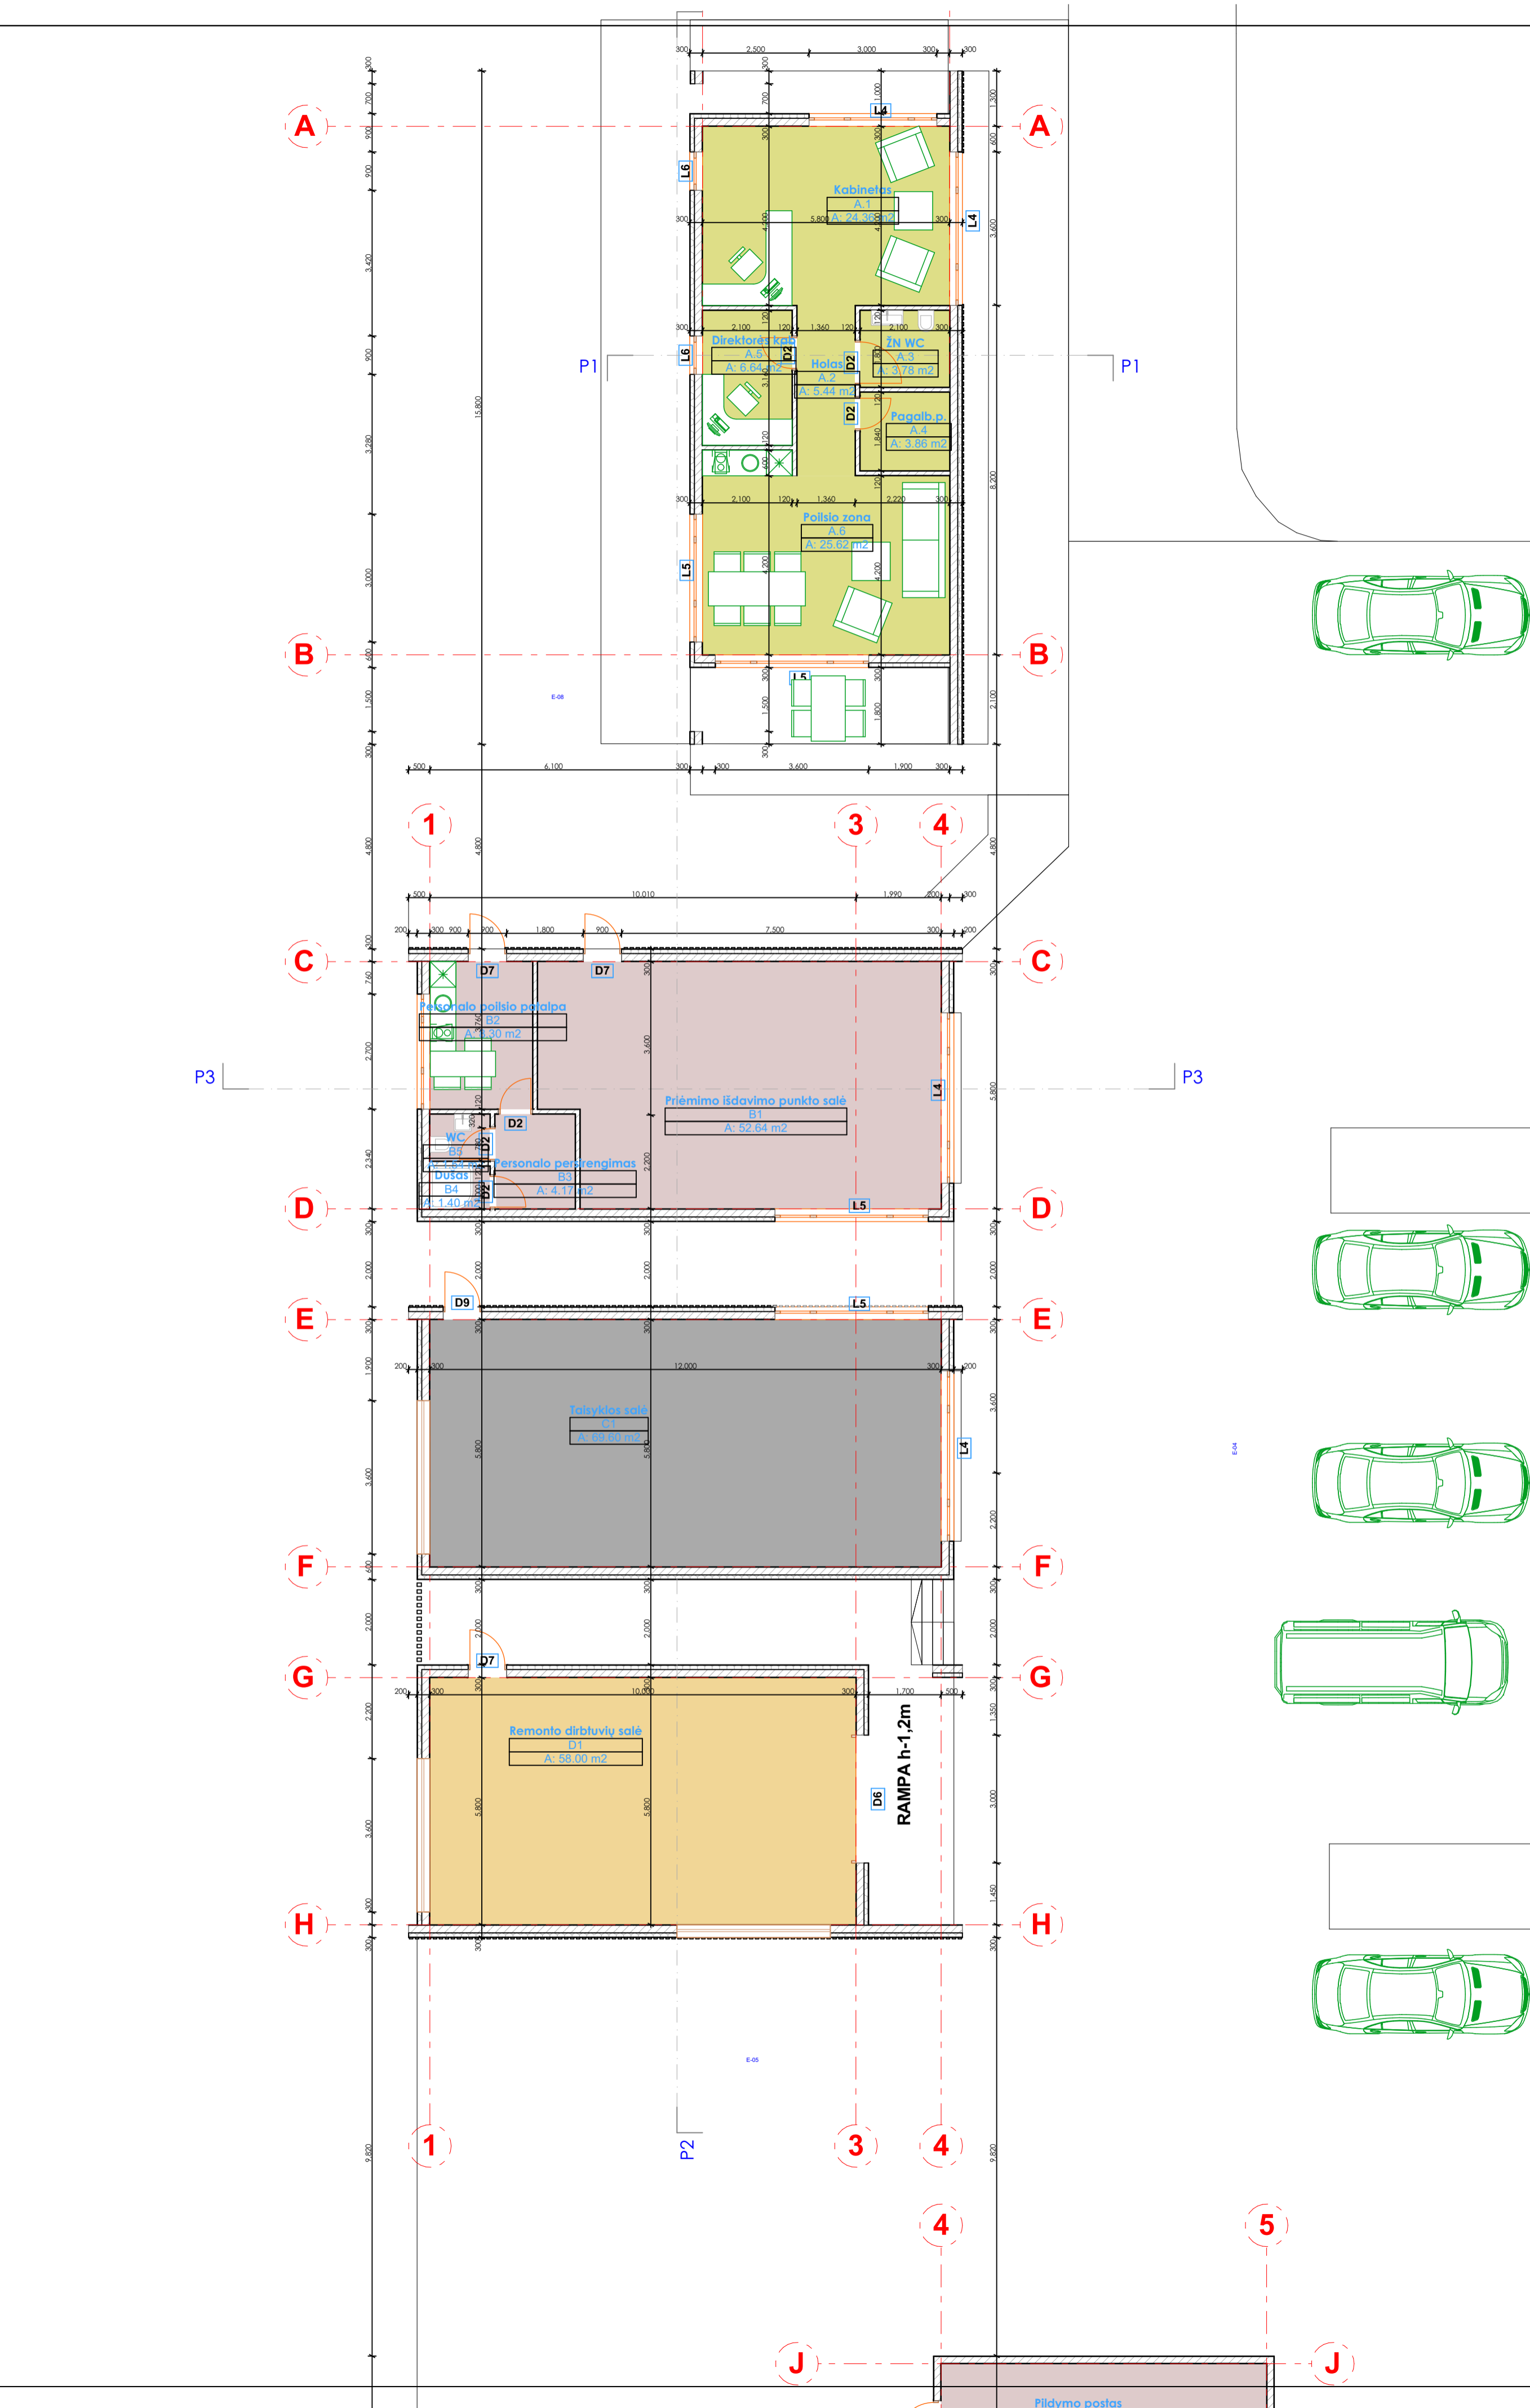

Patalpu specifikacija		
Nr	Patalpa	Plotas
A.1	Kabinetas	24.36
A.2	Holas	5.44
A.3	ŽN WC	3.78
A.4	Pagalb.p.	3.86
A.5	Direktorės kab	6.64
A.6	Poilsio zona	25.62
B1	Priėmimo išdavimo punkto salė	52.64
B2	Personalo poilsio patalpa	8.30
B3	Personalo persirengimas	4.17
B4	Dušas	1.40
B5	WC	1.54
C1	Taisyklos salė	69.60
D1	Remonto dirbtuvių salė	58.00
E1	Pildymo postas	20.17
BENDRAS PASTATŲ PLOTAS		285.52 m <sup>2</sup>

ADMINISTRACINIO PASTATO BENDRAS PASTATO PLOTAS 69,71 m<sup>2</sup>

PRIĖMIMO IŠDAVIMO PUNKTO PASTATO BENDRAS PASTATO PLOTAS 68,05 m<sup>2</sup>

TAISYKLOS PASTATO BENDRAS PASTATO PLOTAS 69,60 m<sup>2</sup>


REMONTO PASTATO BENDRAS PASTATO PLOTAS 58,00 m<sup>2</sup>



ATESTATO NR.	<b>PROJEKTĄ PARENGĖ K. ŽUKAUSKAS</b>			OBJEKTAS:	
	<b>INDIVIDUALI VEIKLA NR.:652924</b>			Dujų pildymo postas su suskystintų naftos dujų sistema, administracinis pastatas, remonto dirbtuvės, taisyklos pastatas ir priėmimo išdavimo punktas. Uosių g. 31, Mažųjų Kabiškių k., Nemenčinės sen., Vilniaus r. sav., Statybos projektas	
	<b>TEL. : +37067400440</b>			PASTATŲ IŠDĖSTYMO SCHEMA M 1:200	
32276	PV	K. Žukauskas		LAIDA	
A2121	PDV	N. Okulič		0	
	ARCH	K. Žukauskas			
ETAPAS	UŽSAKOVAS:			BRĖŽINIO ŽYMUO:	LAPAS LAPŲ
PP					1 1




# AUKŠTO PLANAS M 1:100


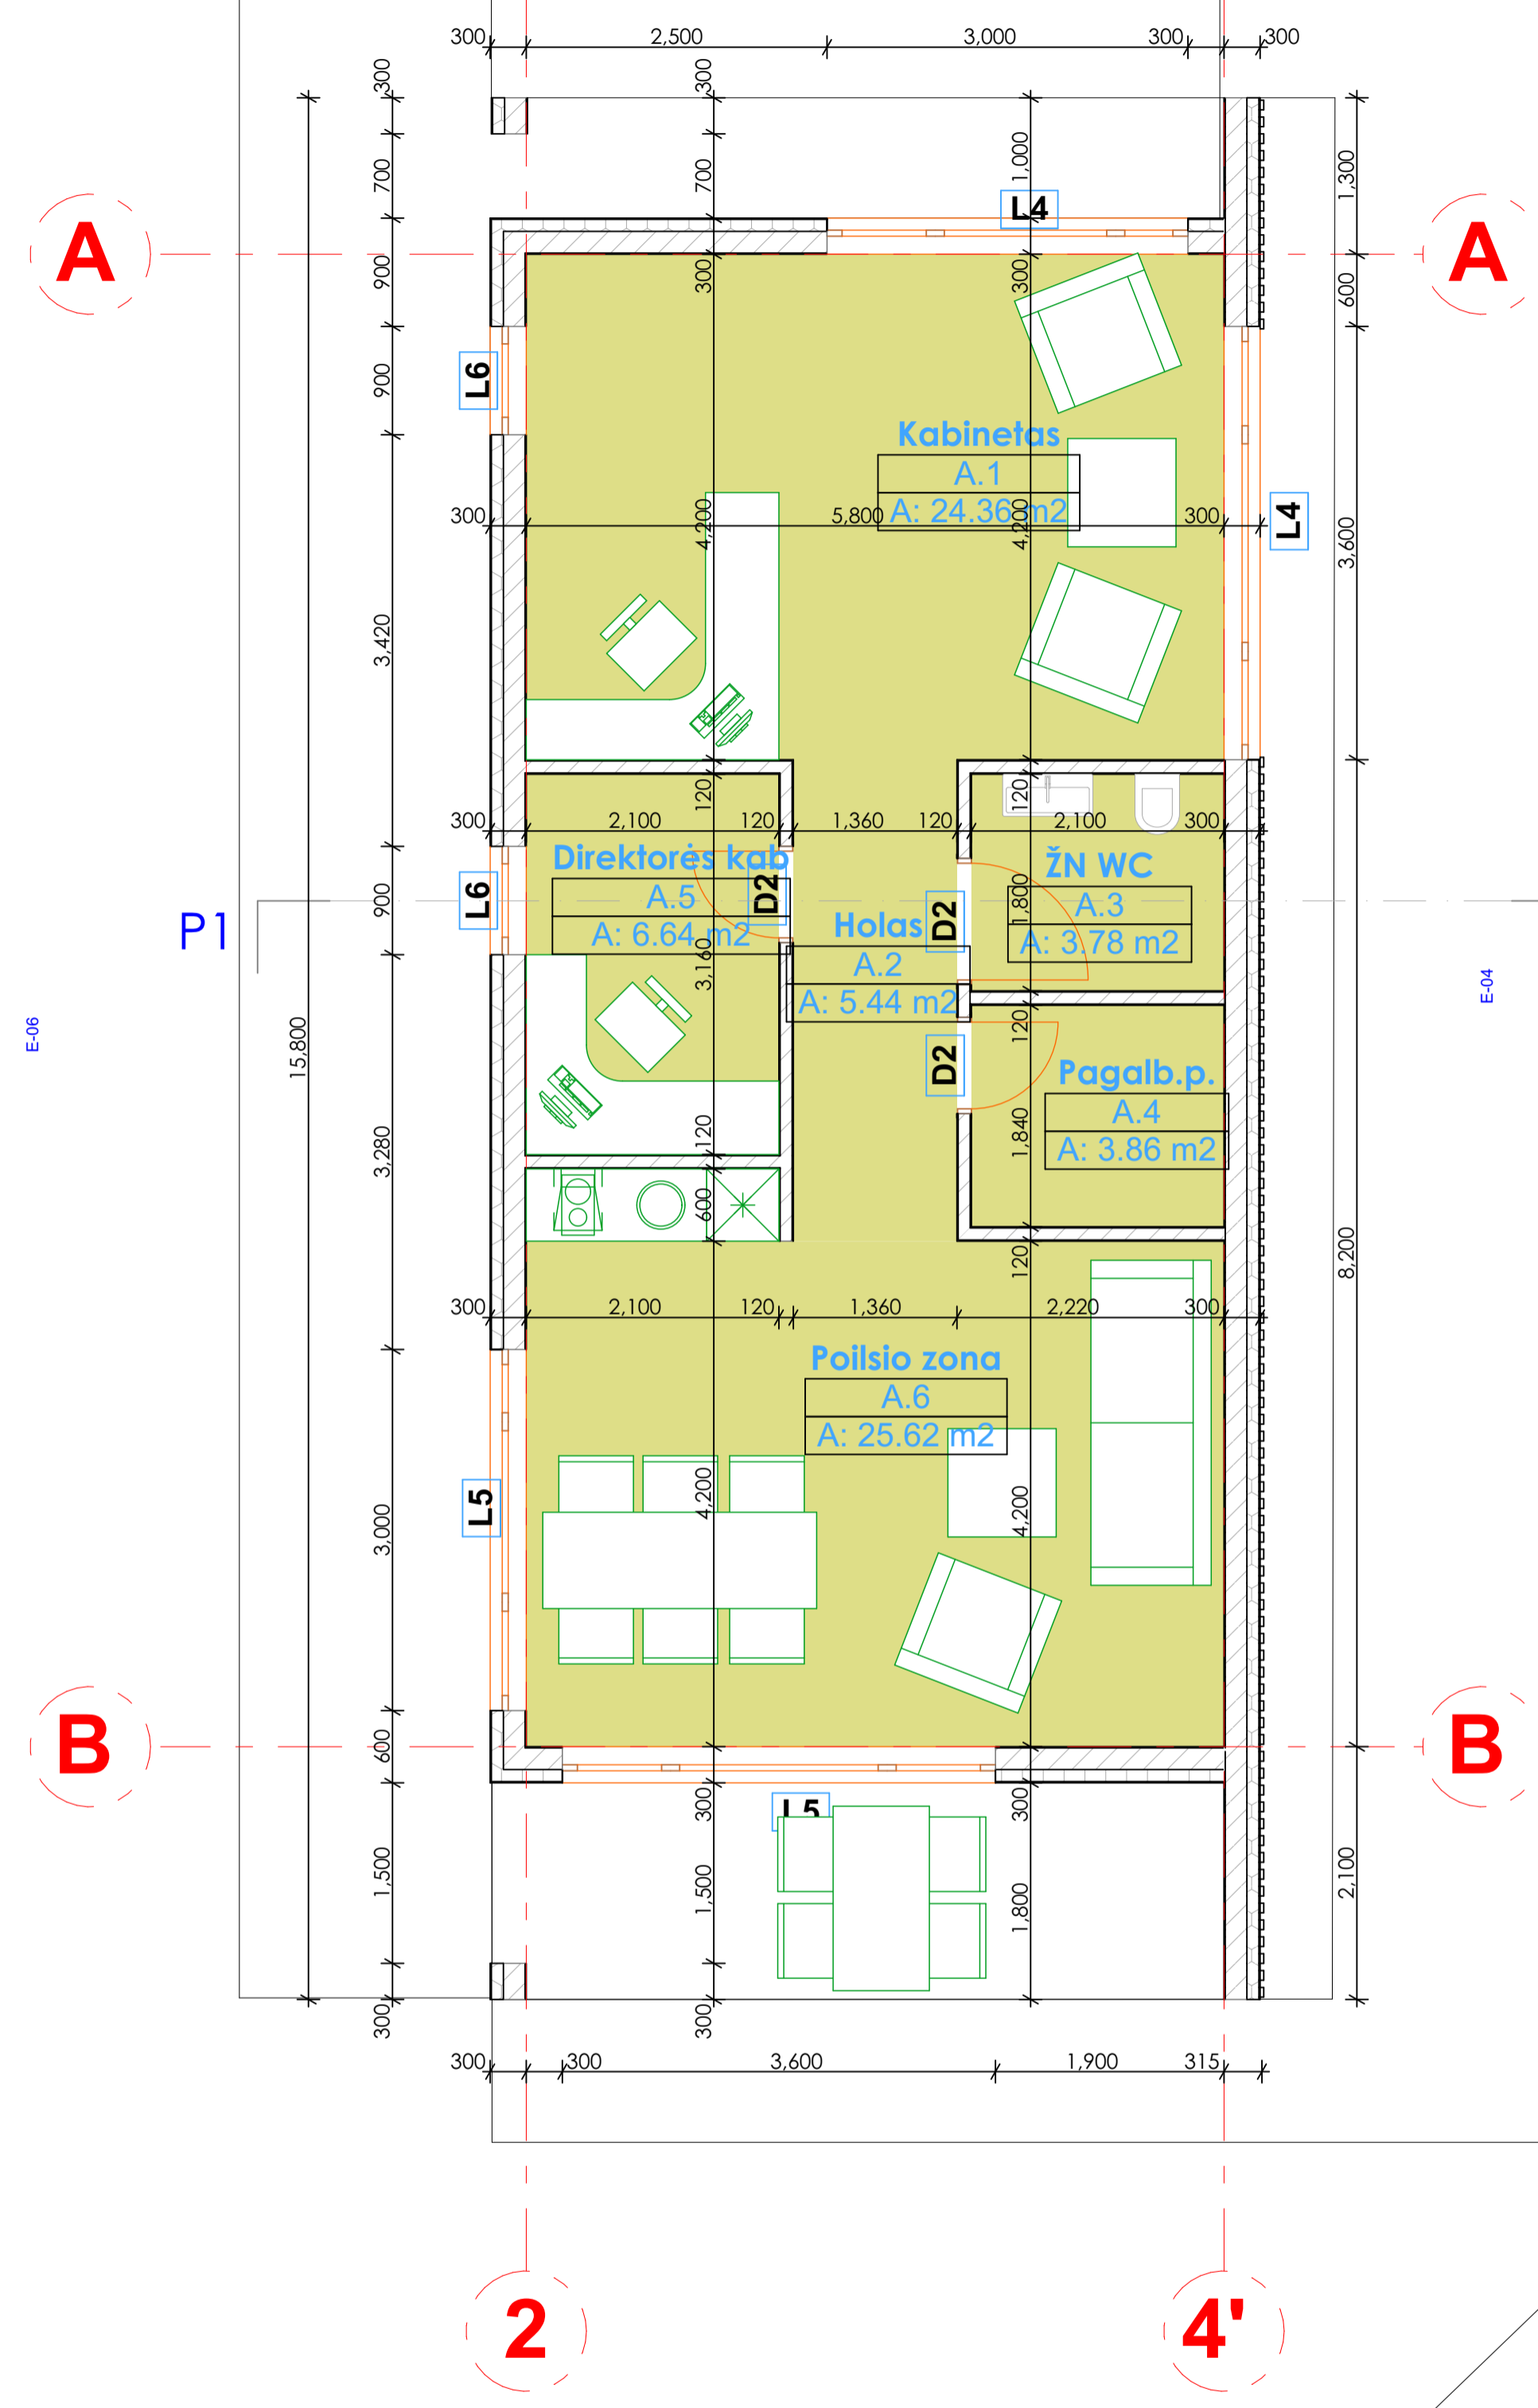


Patalpu specifikacija		
Nr	Patalpa	Plotas
A.1	Kabinetas	24.36
A.2	Holas	5.44
A.3	ŽN WC	3.78
A.4	Pagalb.p.	3.86
A.5	Direktorės kab	6.64
A.6	Poilsio zona	25.62
BENDRAS PASTATO PLOTAS		69.70 m <sup>2</sup>
ADMINISTRACINIO PASTATO NR. 2 BENDRAS PLOTAS 69,70m <sup>2</sup>		





# STOGO PLANAS M 1:100

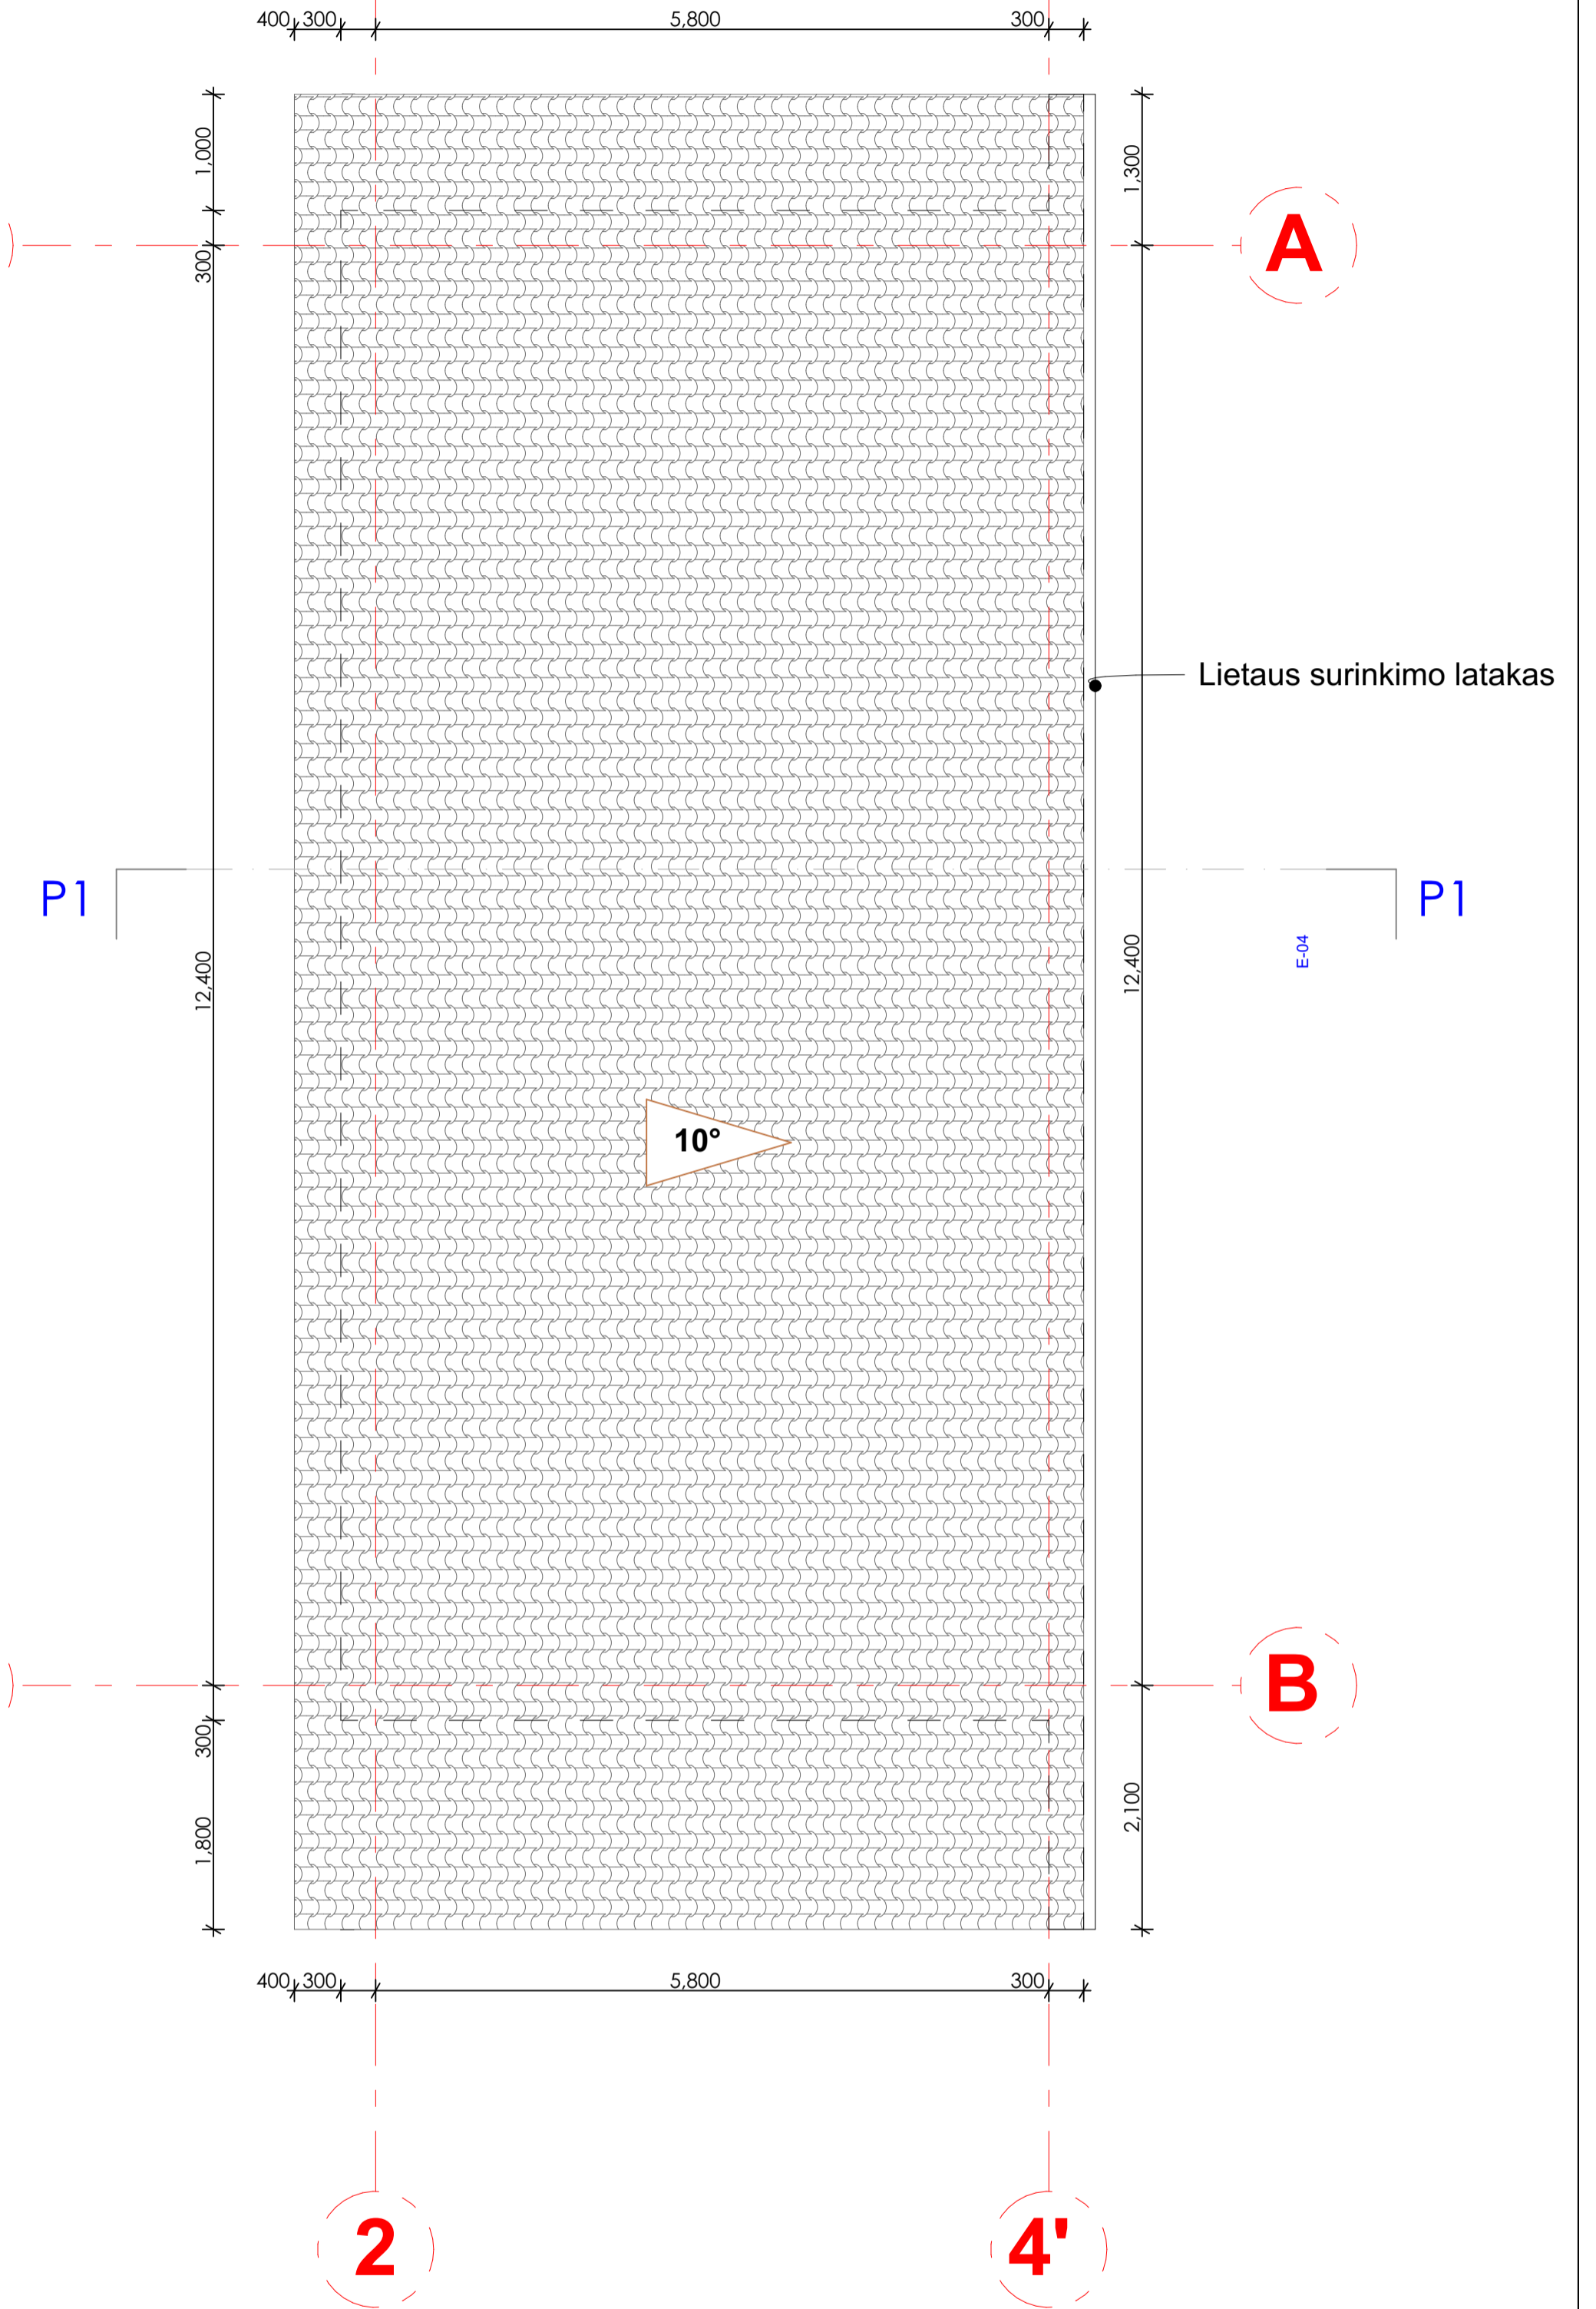

# PJŪVIS 1-1 M 1:100

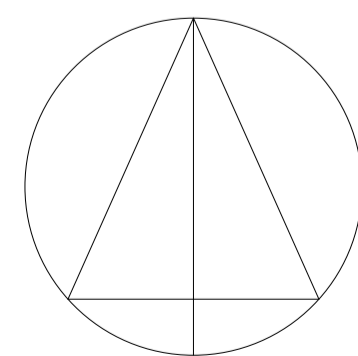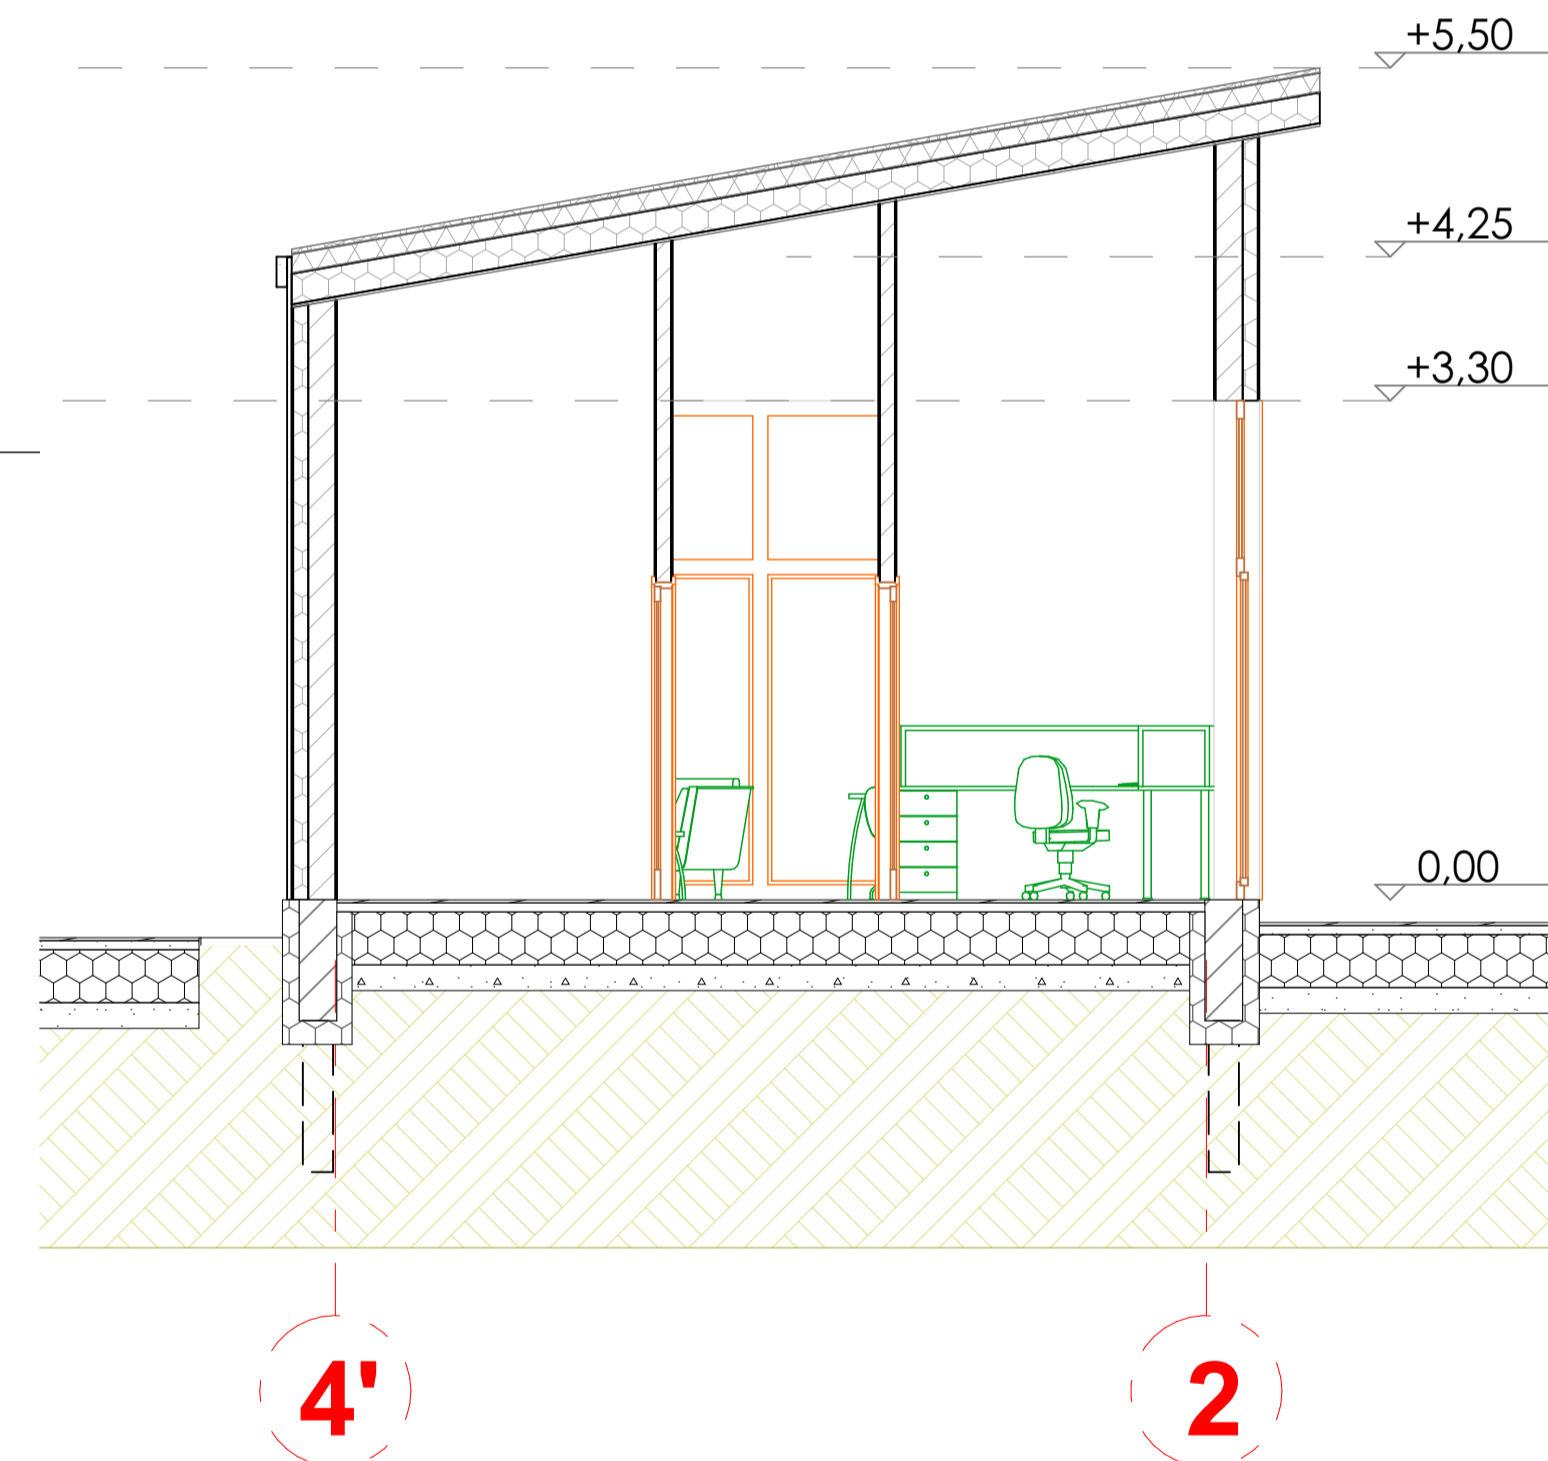


ATESTATO NR.	<b>PROJEKTĄ PARENGĖ K. ŽUKAUSKAS INDIVIDUALI VEIKLA NR.:652924 TEL. : +37067400440</b>			OBJKTAS: Dujų pildymo postas su suskystintu naftos dujų sistema, administracinis pastatas, remonto dirbtuvės, taisyklos pastatas ir priėmimo išdavimo punktas, Uosių g. 31, Mažųjų Kabiškių k., Nemenčinės sen., Vilniaus r. sav., Statybos projektas		
32276	PV	K. Žukauskas	AUKŠTO PLANAS, PJŪVIS, STOGO PLANAS (PASTATAS NR.2-ADMINISTRACINIS) M 1:100	LAI DA		
A2121	PDV	N. Okulič		0		
	ARCH	K. Žukauskas				
ETAPAS	UŽSAKOVAS:			BRĖŽINIO ŽYMUO:	LAPAS	LAPŲ
PP	UAB AGATIS				1	1

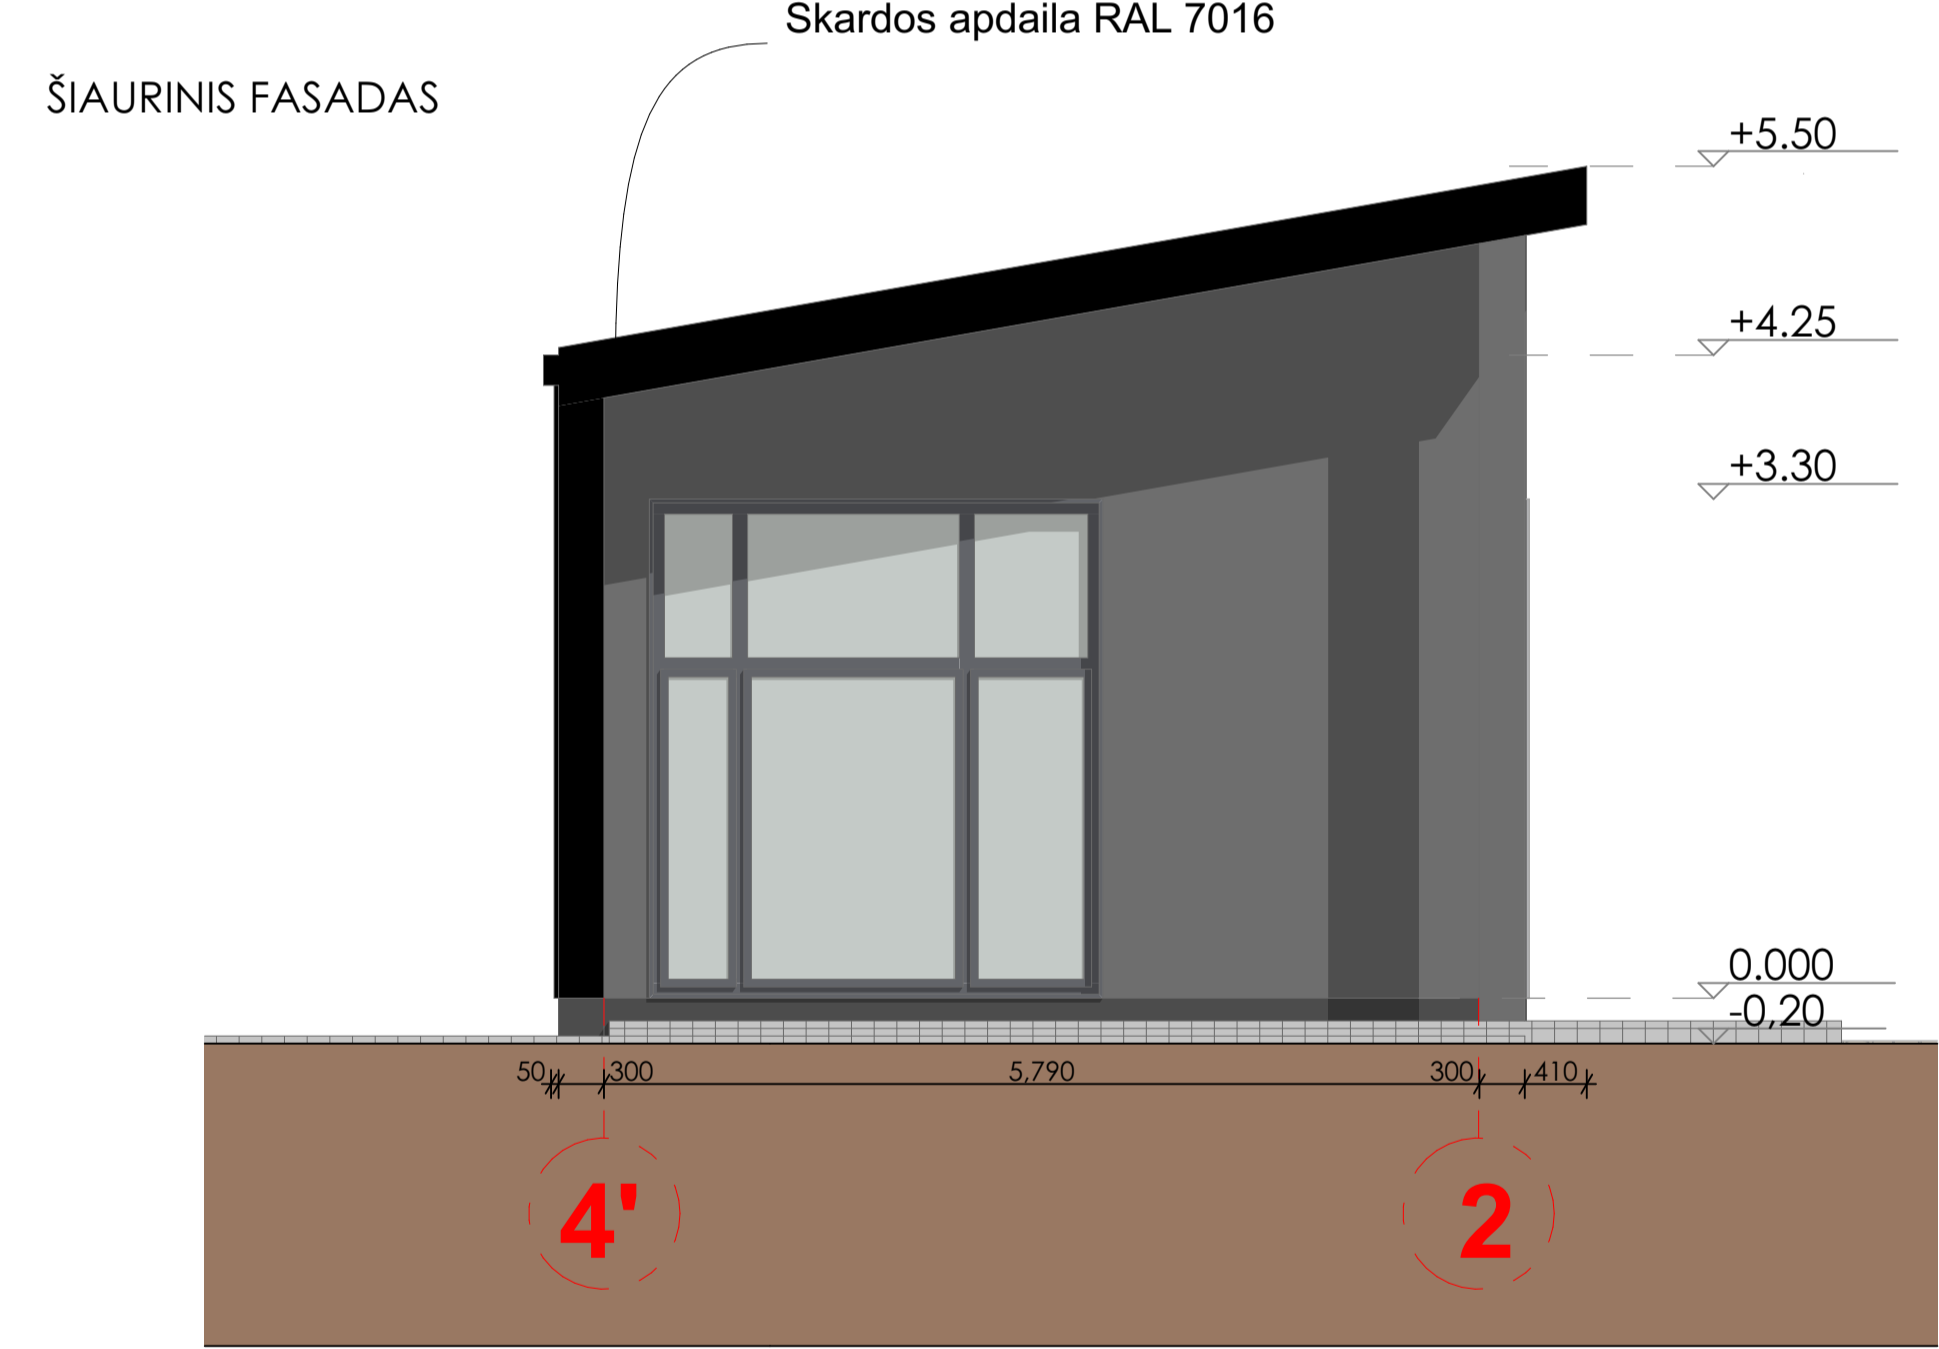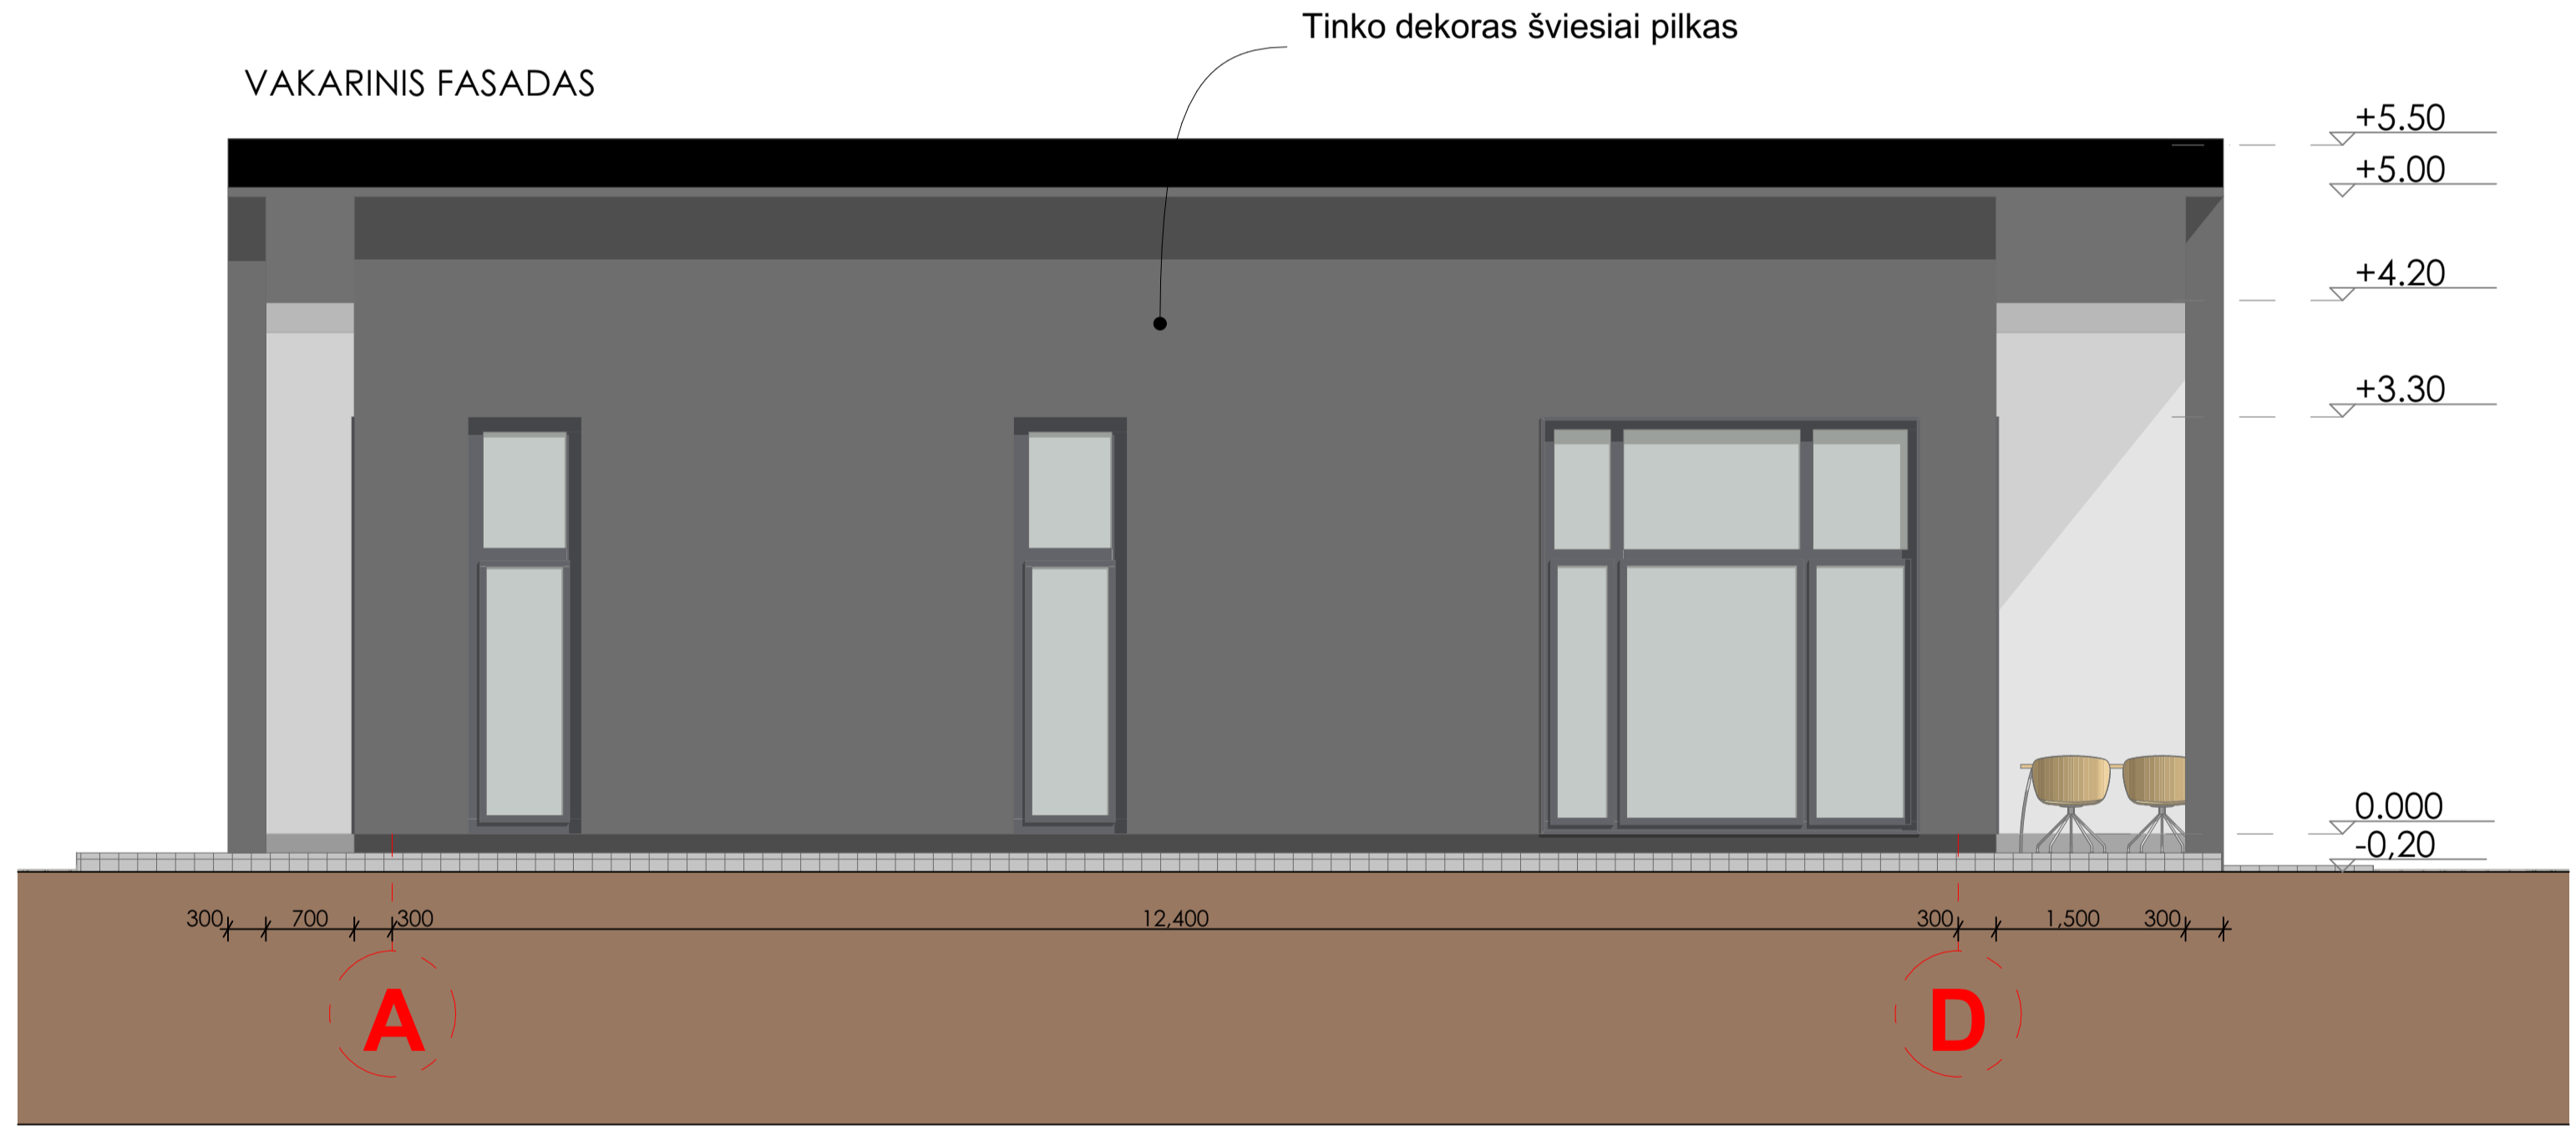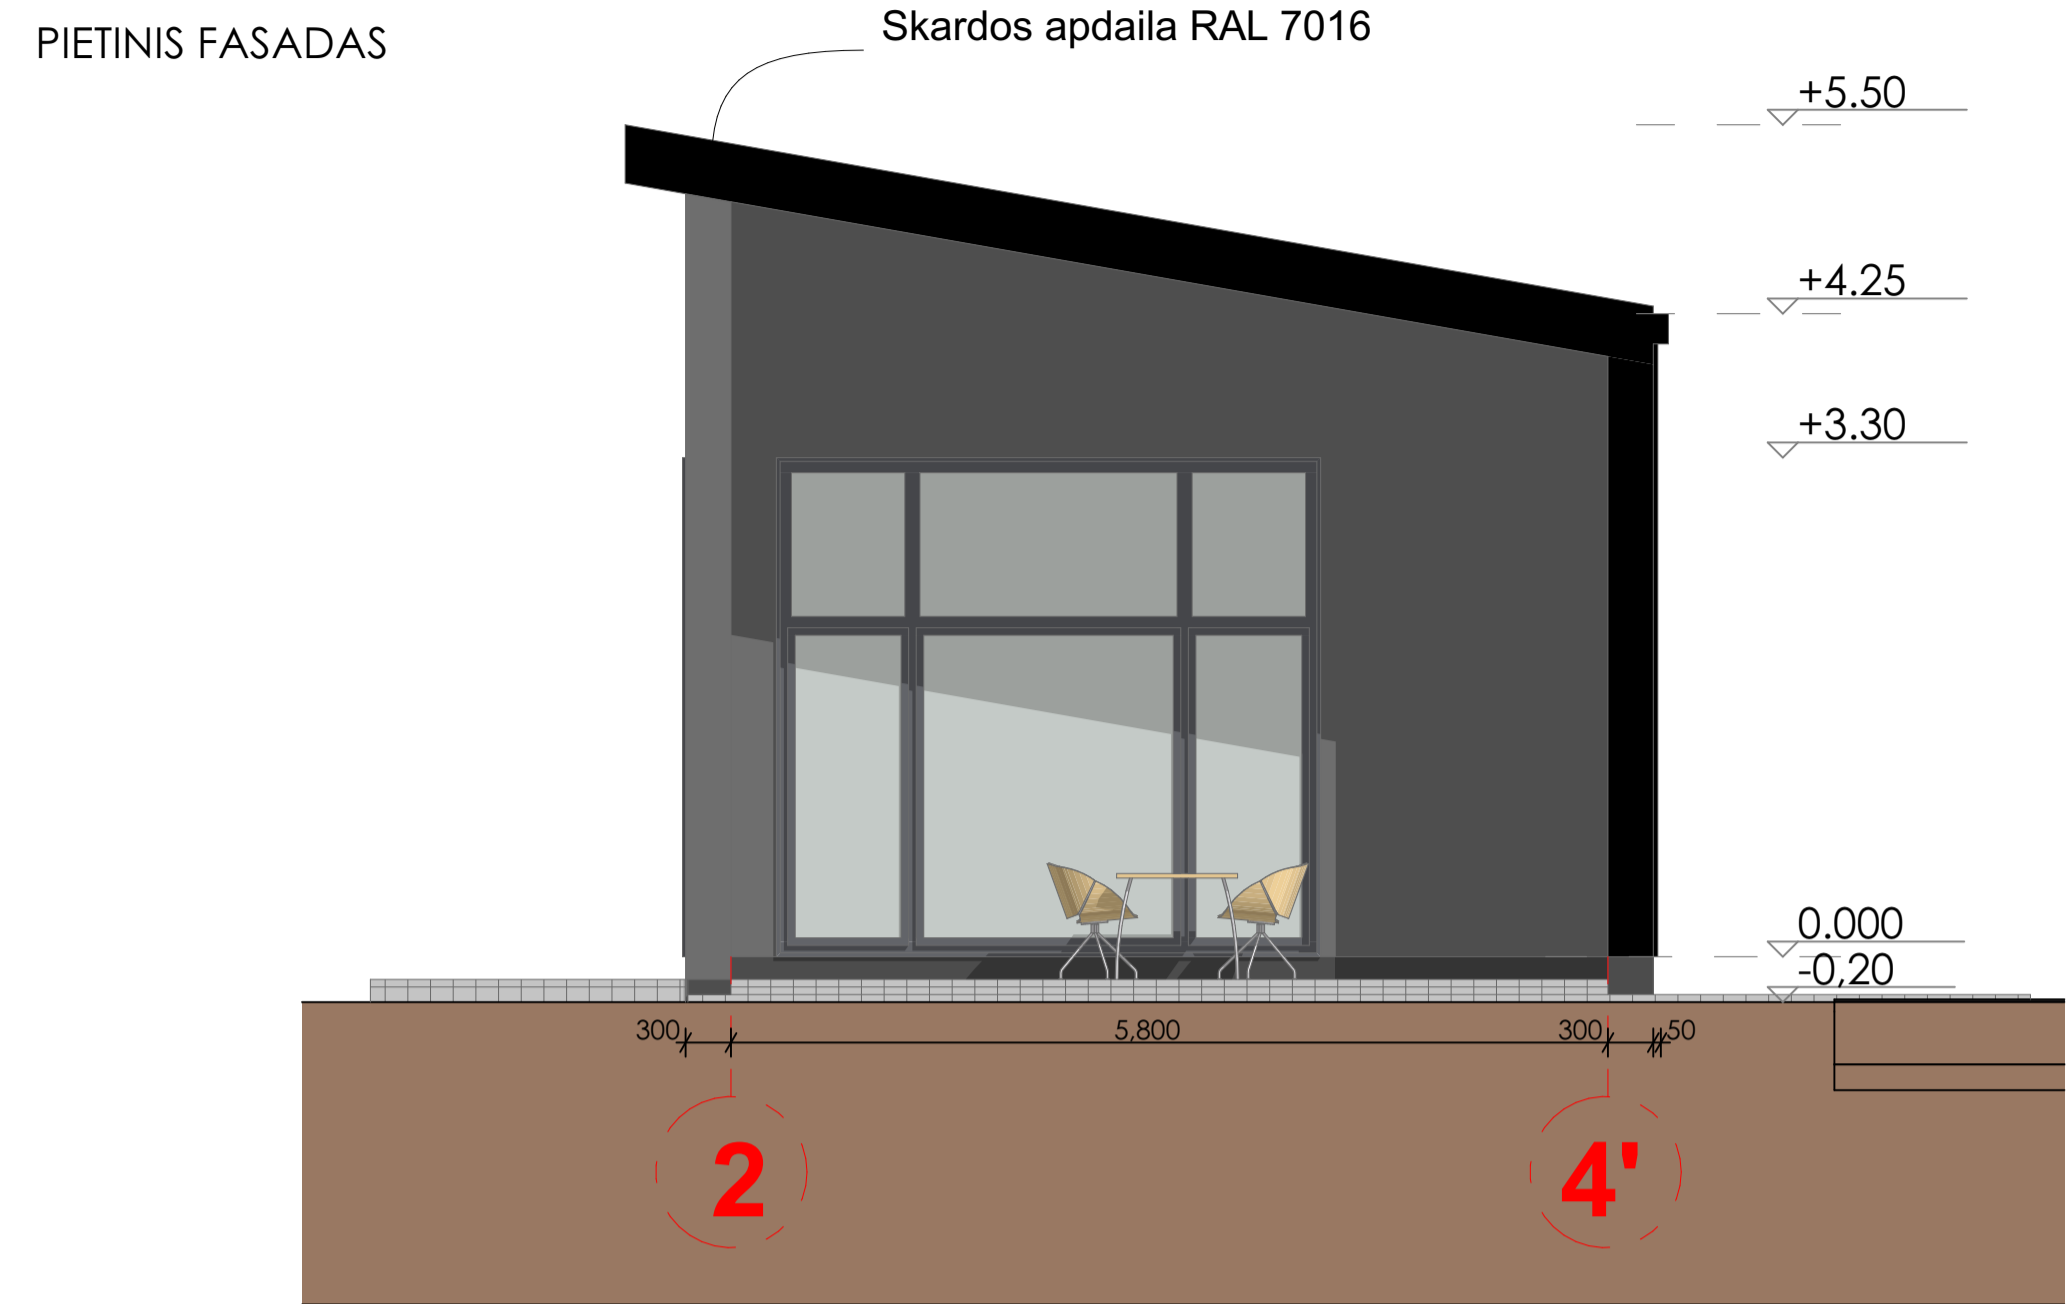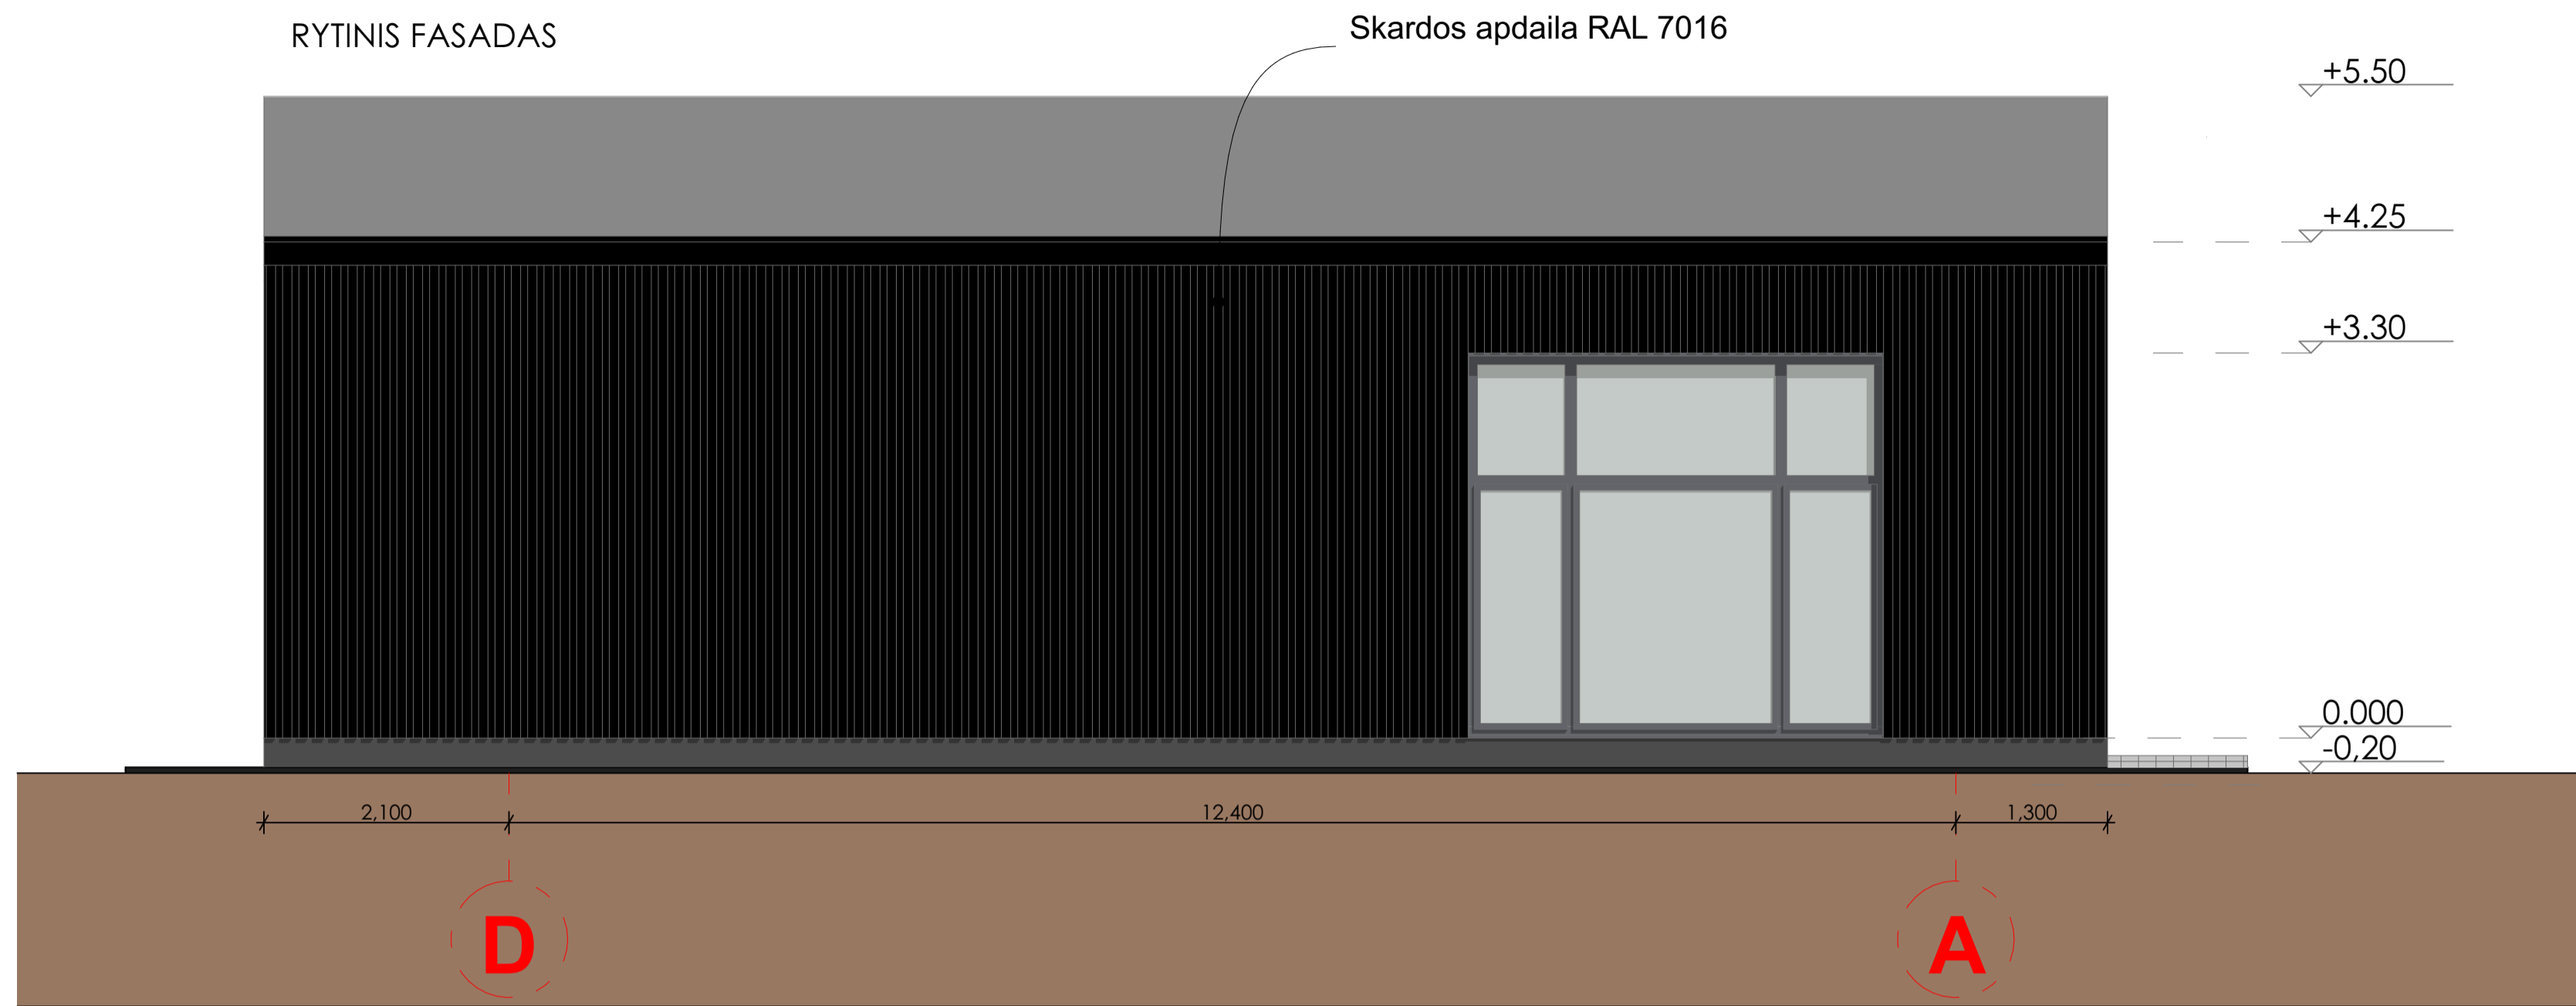

ATESTATO NR.	<b>PROJEKTĄ PARENGĖ K. ŽUKAUSKAS INDIVIDUALI VEIKLA NR.:652924 TEL. : +37067400440</b>			OBJEKTAS: Dujų pildymo postas su suskystintu naftos dujų sistema, administracinis pastatas, remonto dirbtuvės, taisyklos pastatas ir priėmimo išdavimo punktas, Uosių g. 31, Mažųjų Kabiškių k., Nemenčinės sen., Vilniaus r. sav., Statybos projektas	
A2121	PV	K. Žukauskas		FASADAI (PASTATAS NR.2-ADMINISTRACINIS) M 1:100	
	PDV	N. Okulič		LAIDA 0	
	ARCH	K. Žukauskas		LAPAS 1	
ETAPAS	UŽSAKOVAS:			BRĖŽINIO ŽYMUO:	LAPŲ 1
PP	UAB AGATIS				




# AUKŠTO PLANAS M 1:100

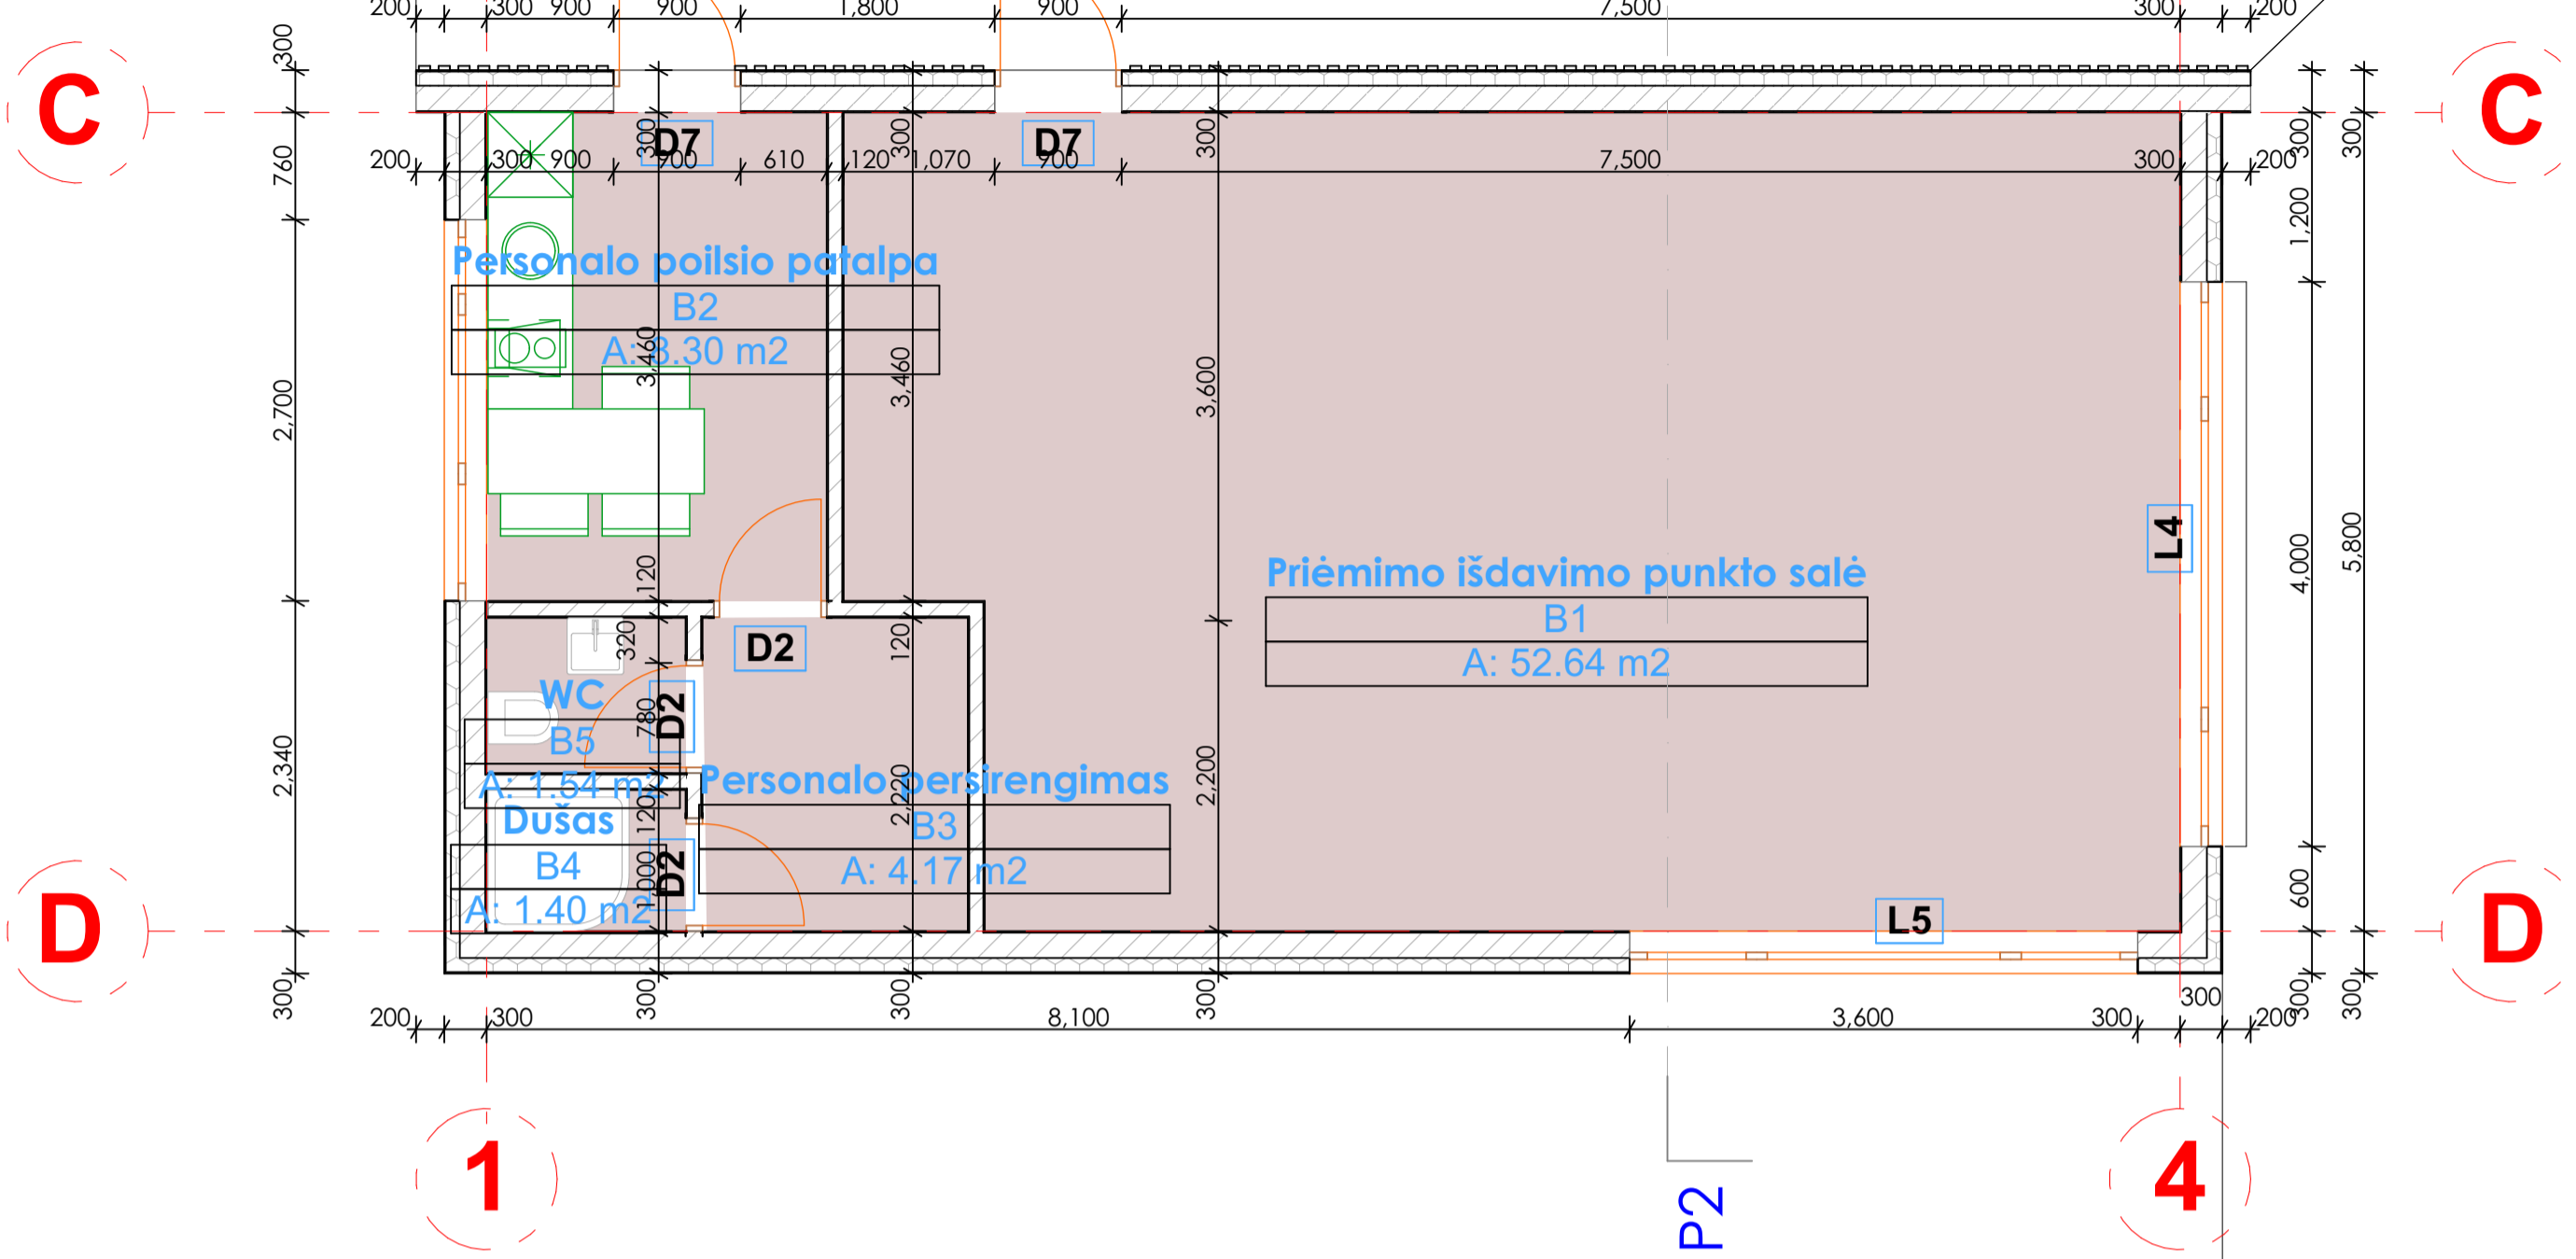


Patalpu specifikacija		
Nr	Patalpa	Plotas
B1	Priėmimo išdavimo punkto salė	52.64
B2	Personalo poilsio patalpa	8.30
B3	Personalo persirengimas	4.17
B4	Dušas	1.40
B5	WC	1.54
BENDRAS PASTATO PLOTAS		68.05 m²

PRIĖMIMO IŠDAVIMO PUNKTO PASTATŲ NR. 3 BENDRAS PLOTAS 68,05 m²

# PJŪVIS 2-2 M 1:100

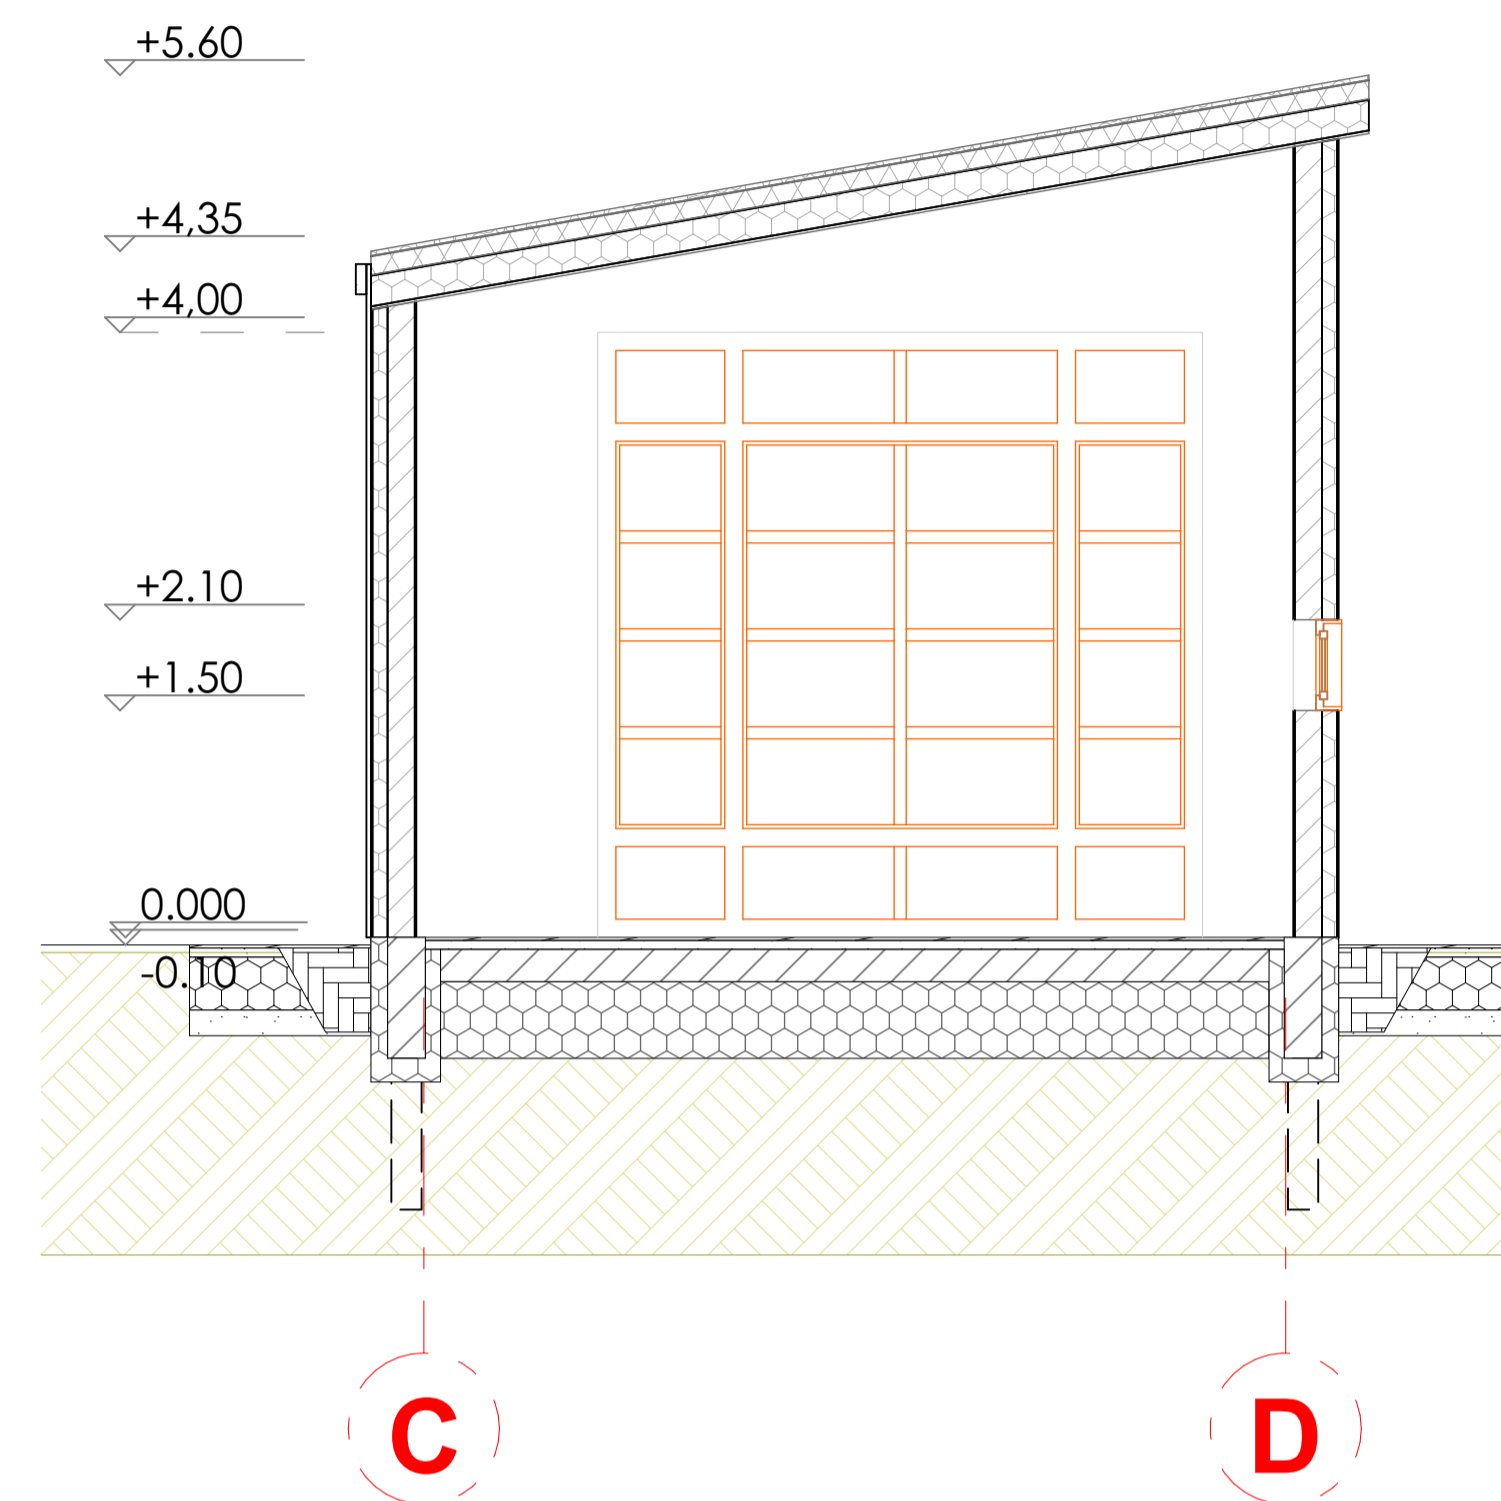

# STOGO PLANAS M 1:100

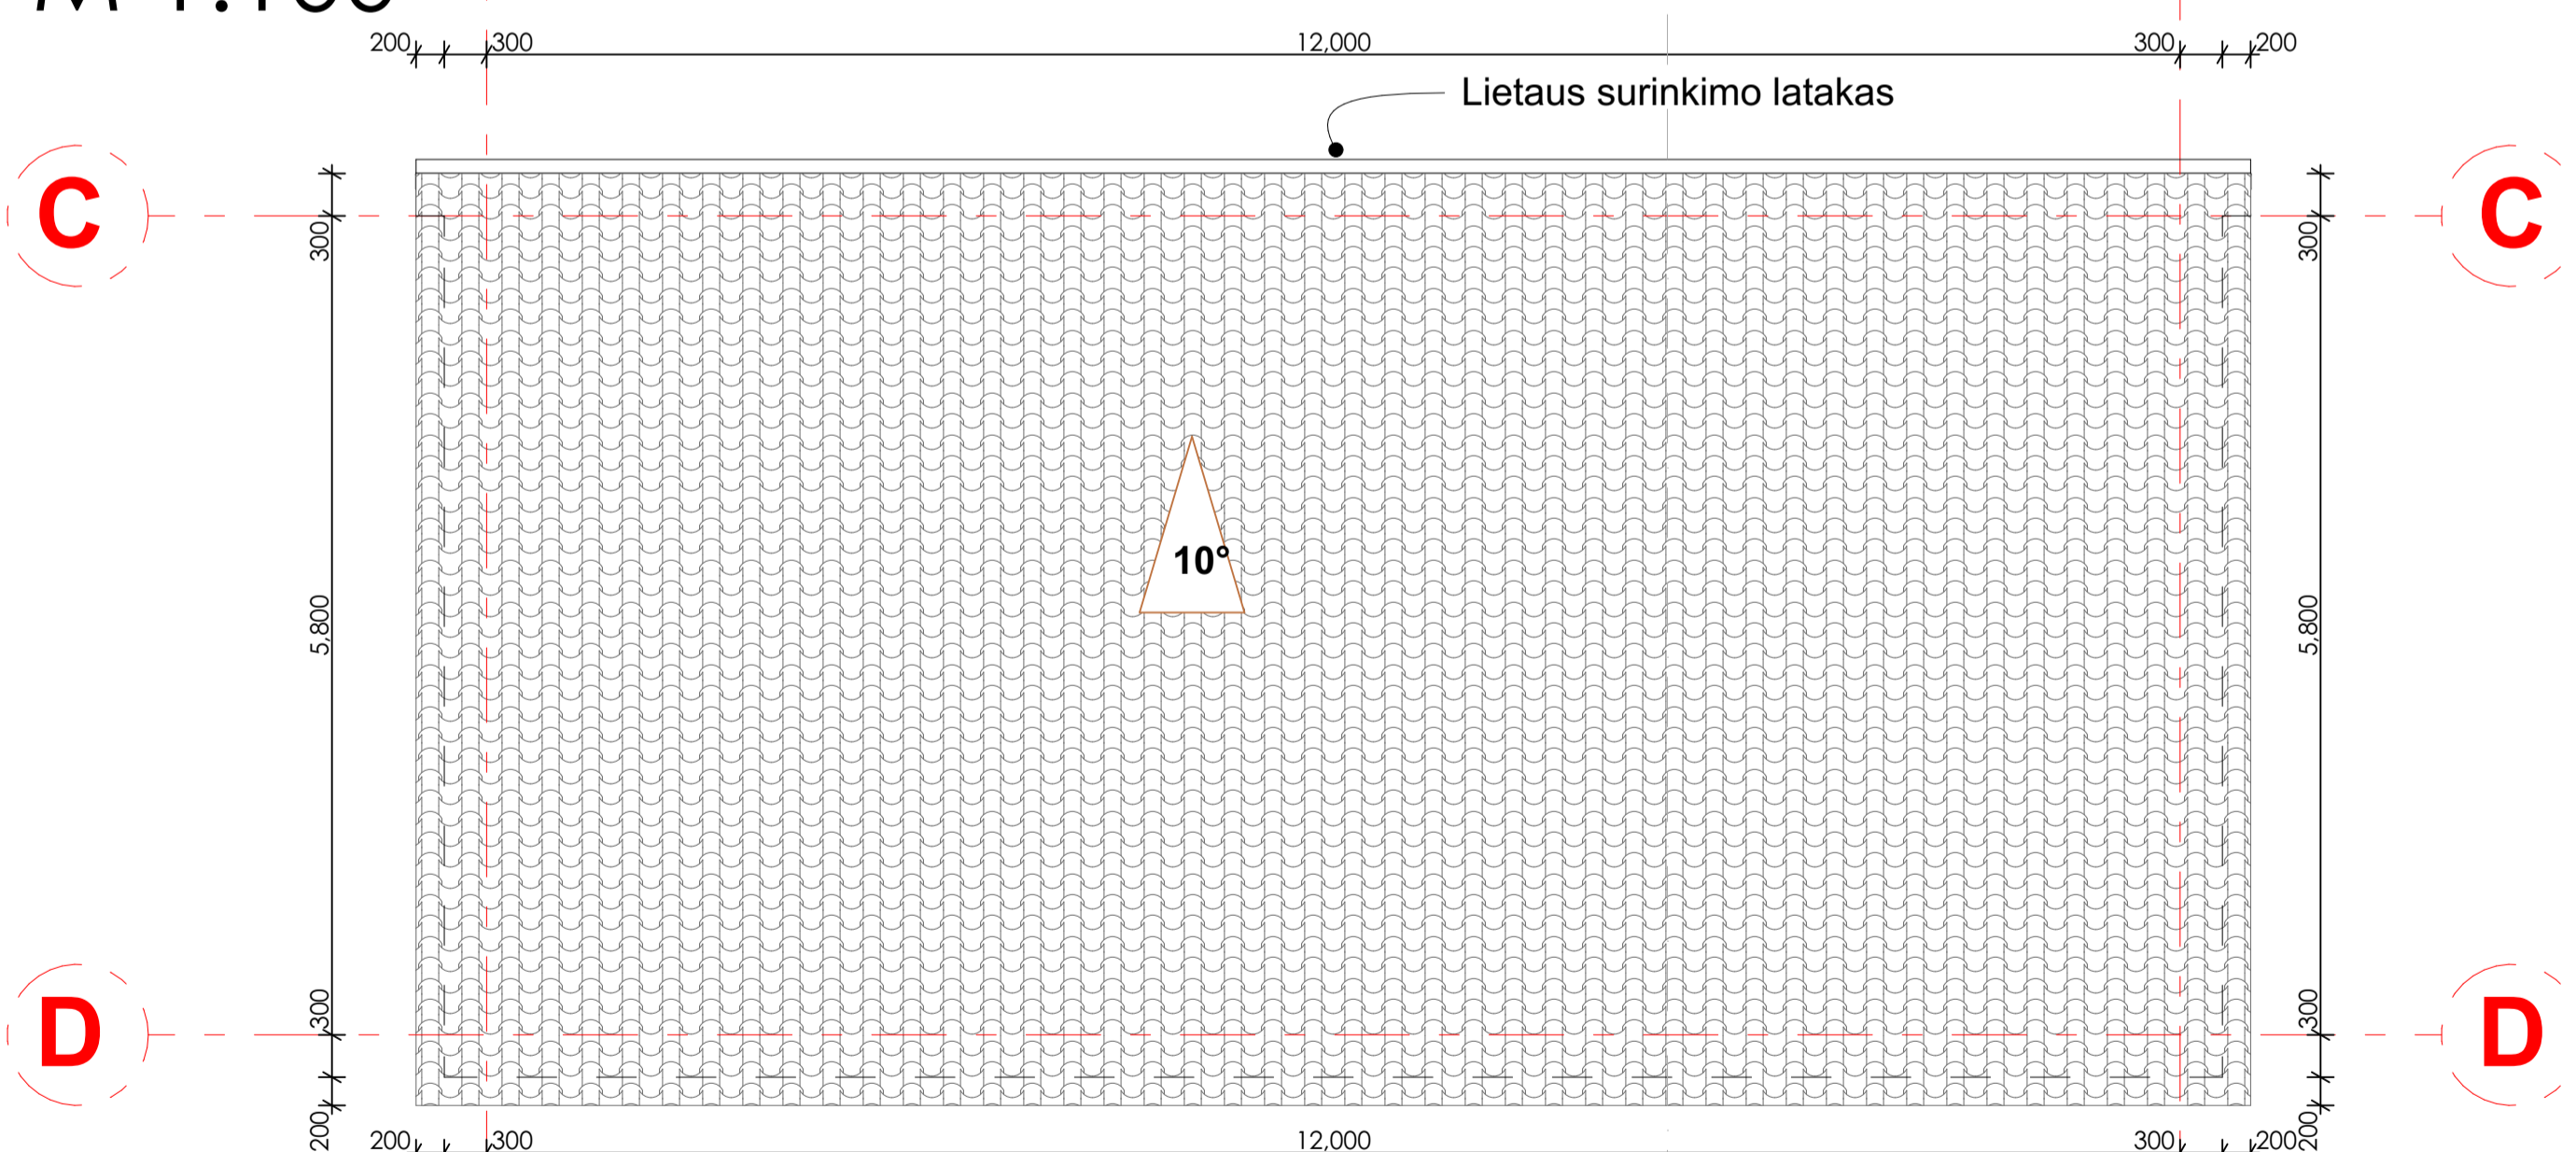


ATESTATO NR.	<b>PROJEKTĄ PARENGĖ K. ŽUKAUSKAS INDIVIDUALI VEIKLA NR.:652924 TEL. : +37067400440</b>			OBJEKTAS: Dujų pildymo postas su suskystintų naftos dujų sistema, administracinis pastatas, remonto dirbtuvės, taisyklos pastatas ir priėmimo išdavimo punktas. Uosių g. 31, Mažųjų Kabiškių k., Nemenčinės sen., Vilniaus r. sav.. Statybos projektas	
32276	PV	K. Žukauskas		AUKŠTO PLANAS, PJŪVIS, STOGO PLANAS (PASTATAS NR.3-PASLAUGŲ)	
A2121	PDV	N. Okulič		M 1:100	LAIDA 0
	ARCH	K. Žukauskas			
ETAPAS	UŽSAKOVAS:			BRĖŽINIO ŽYMUO:	LAPAS 1
PP	UAB AGATIS				LAPŲ 1




# AUKŠTO PLANAS

## M 1:100

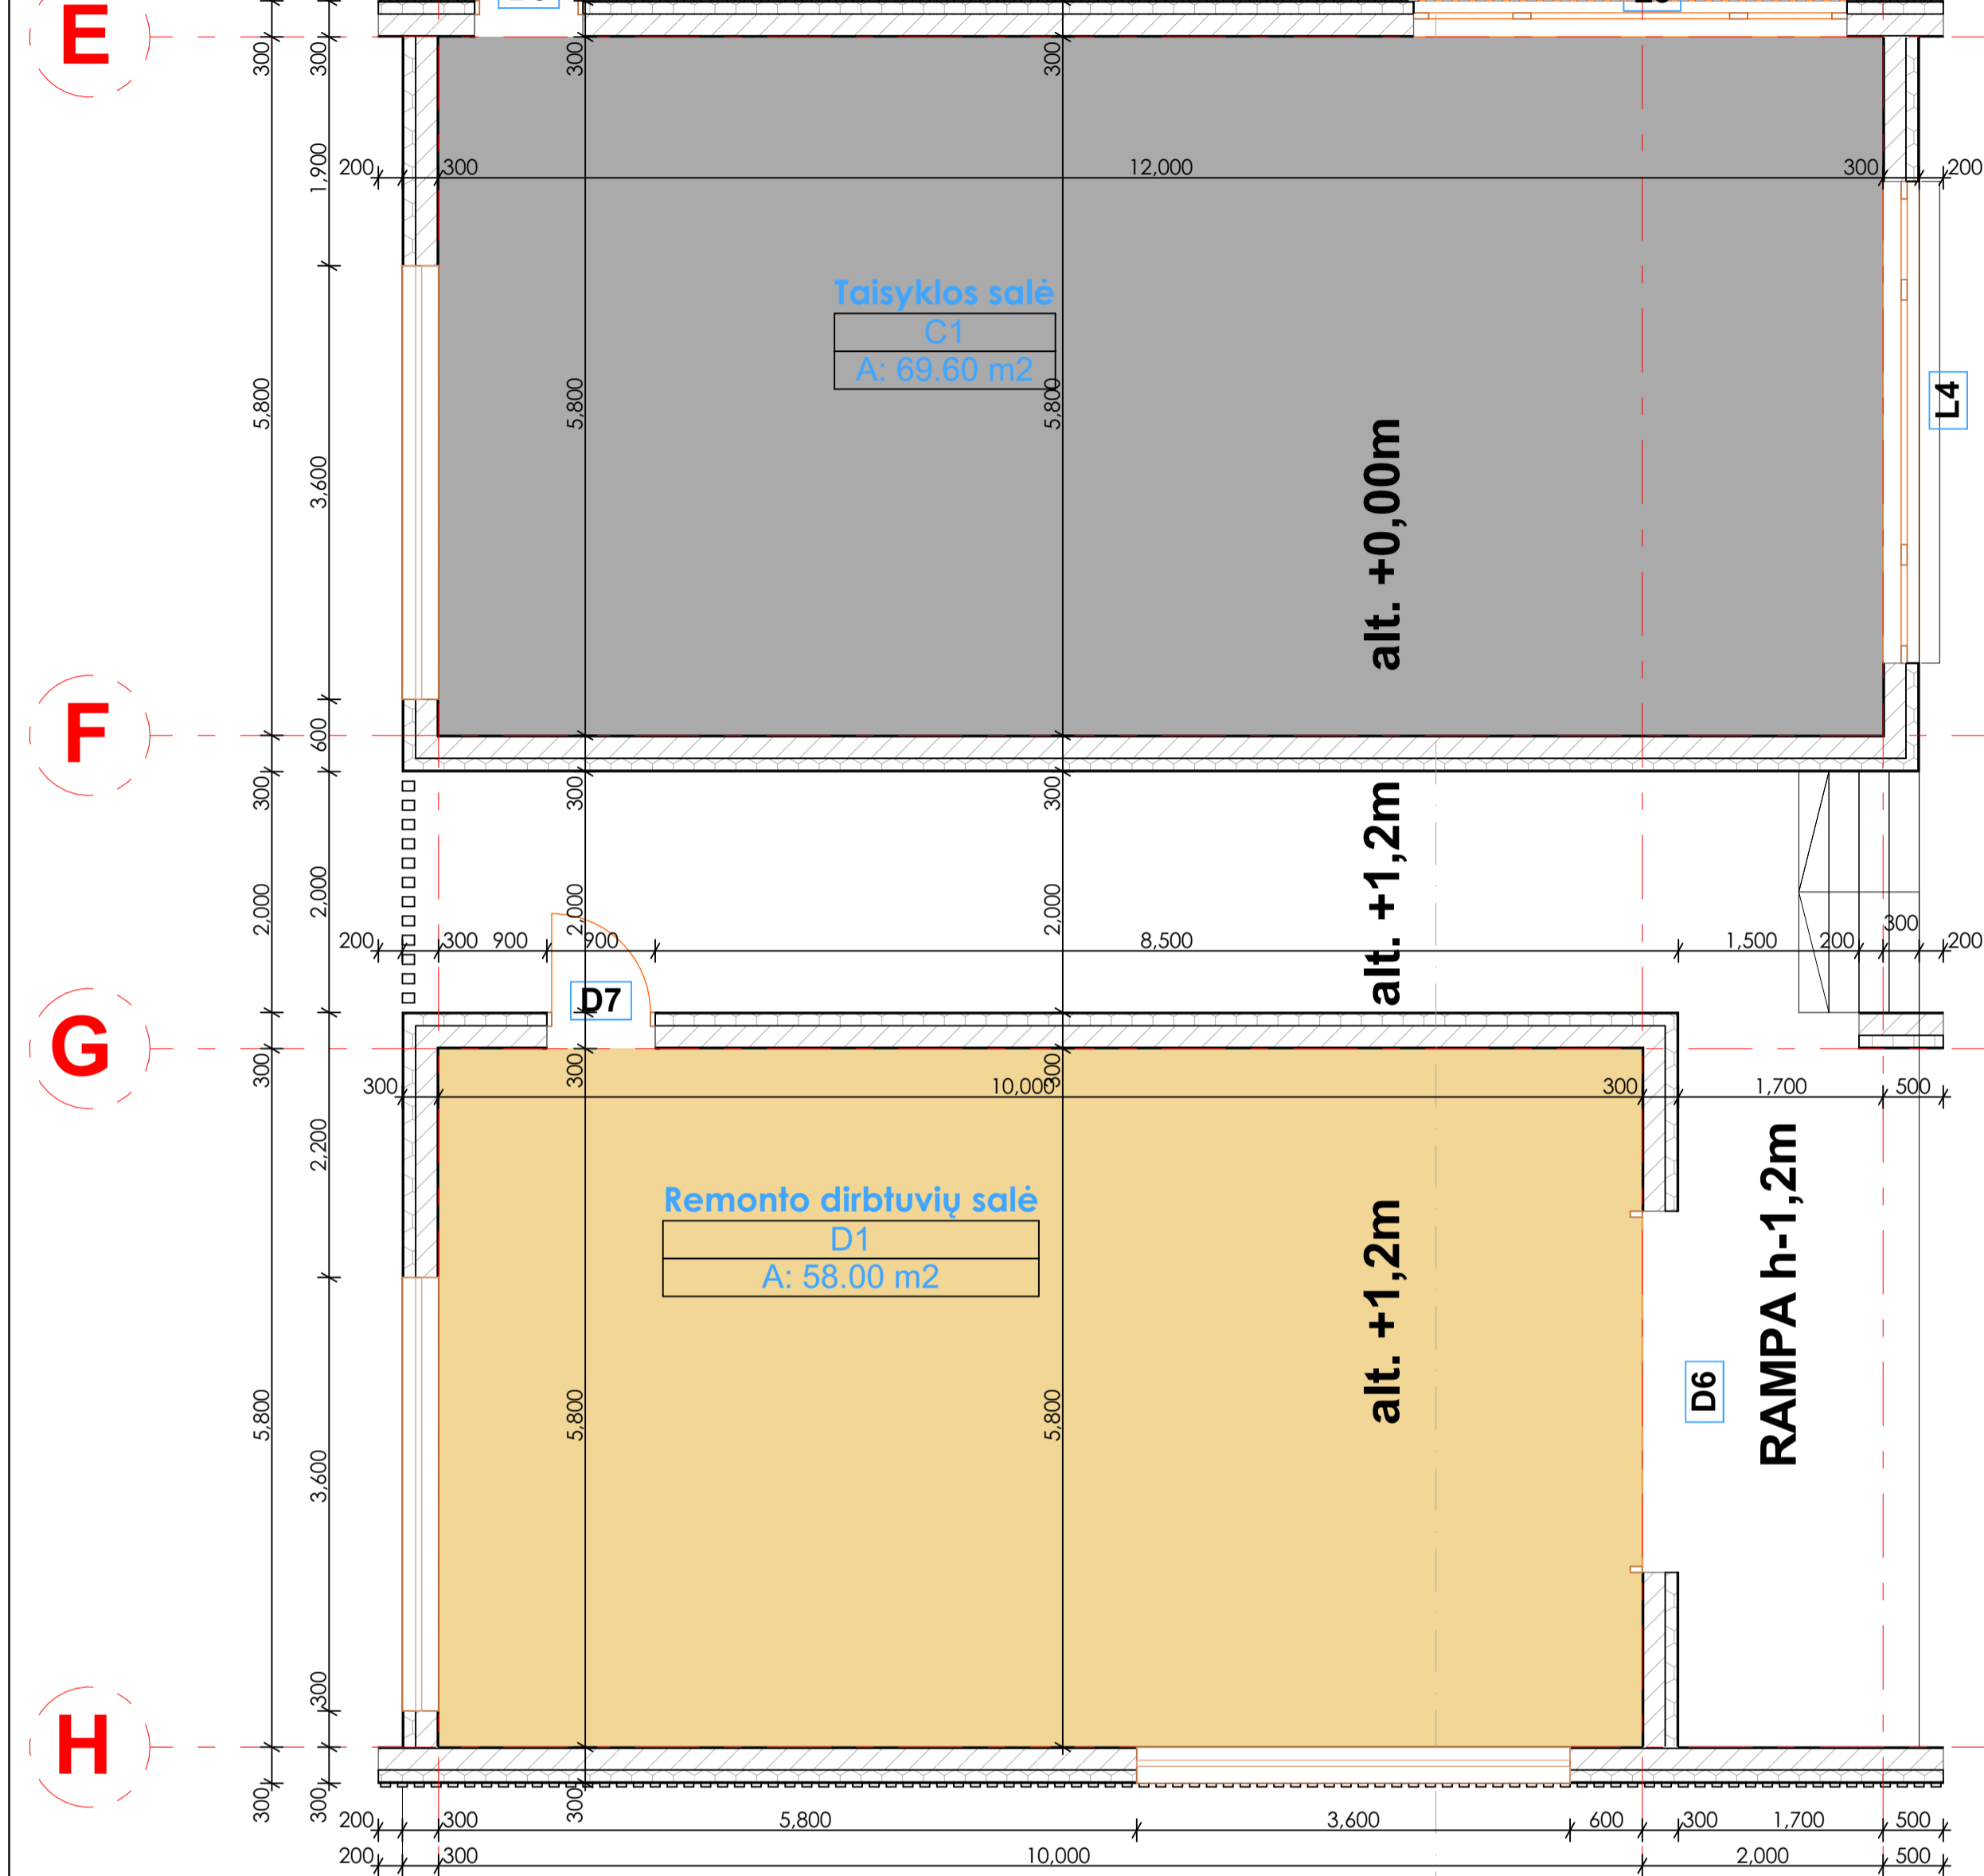



Patalpu specifikacija		
Nr	Patalpa	Plotas
C1	Taisyklos salė	69.60
BENDRAS PASTATO PLOTAS		69,60 m <sup>2</sup>
TAISYKLOS PASTATO NR. 4 BENDRAS PLOTAS 69,60 m <sup>2</sup>		

Patalpu specifikacija		
Nr	Patalpa	Plotas
D1	Remonto dirbtuvių salė	58.00
BENDRAS PASTATO PLOTAS		58,00 m <sup>2</sup>
REMONTA PASTATO NR. 5 BENDRAS PLOTAS 58,00 m <sup>2</sup>		

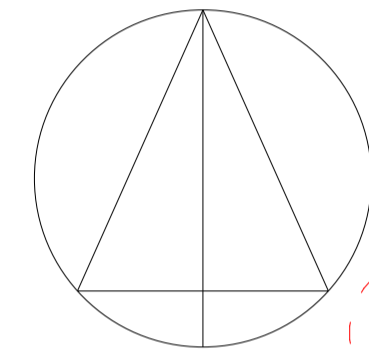

# STOGO PLANAS

## M 1:100

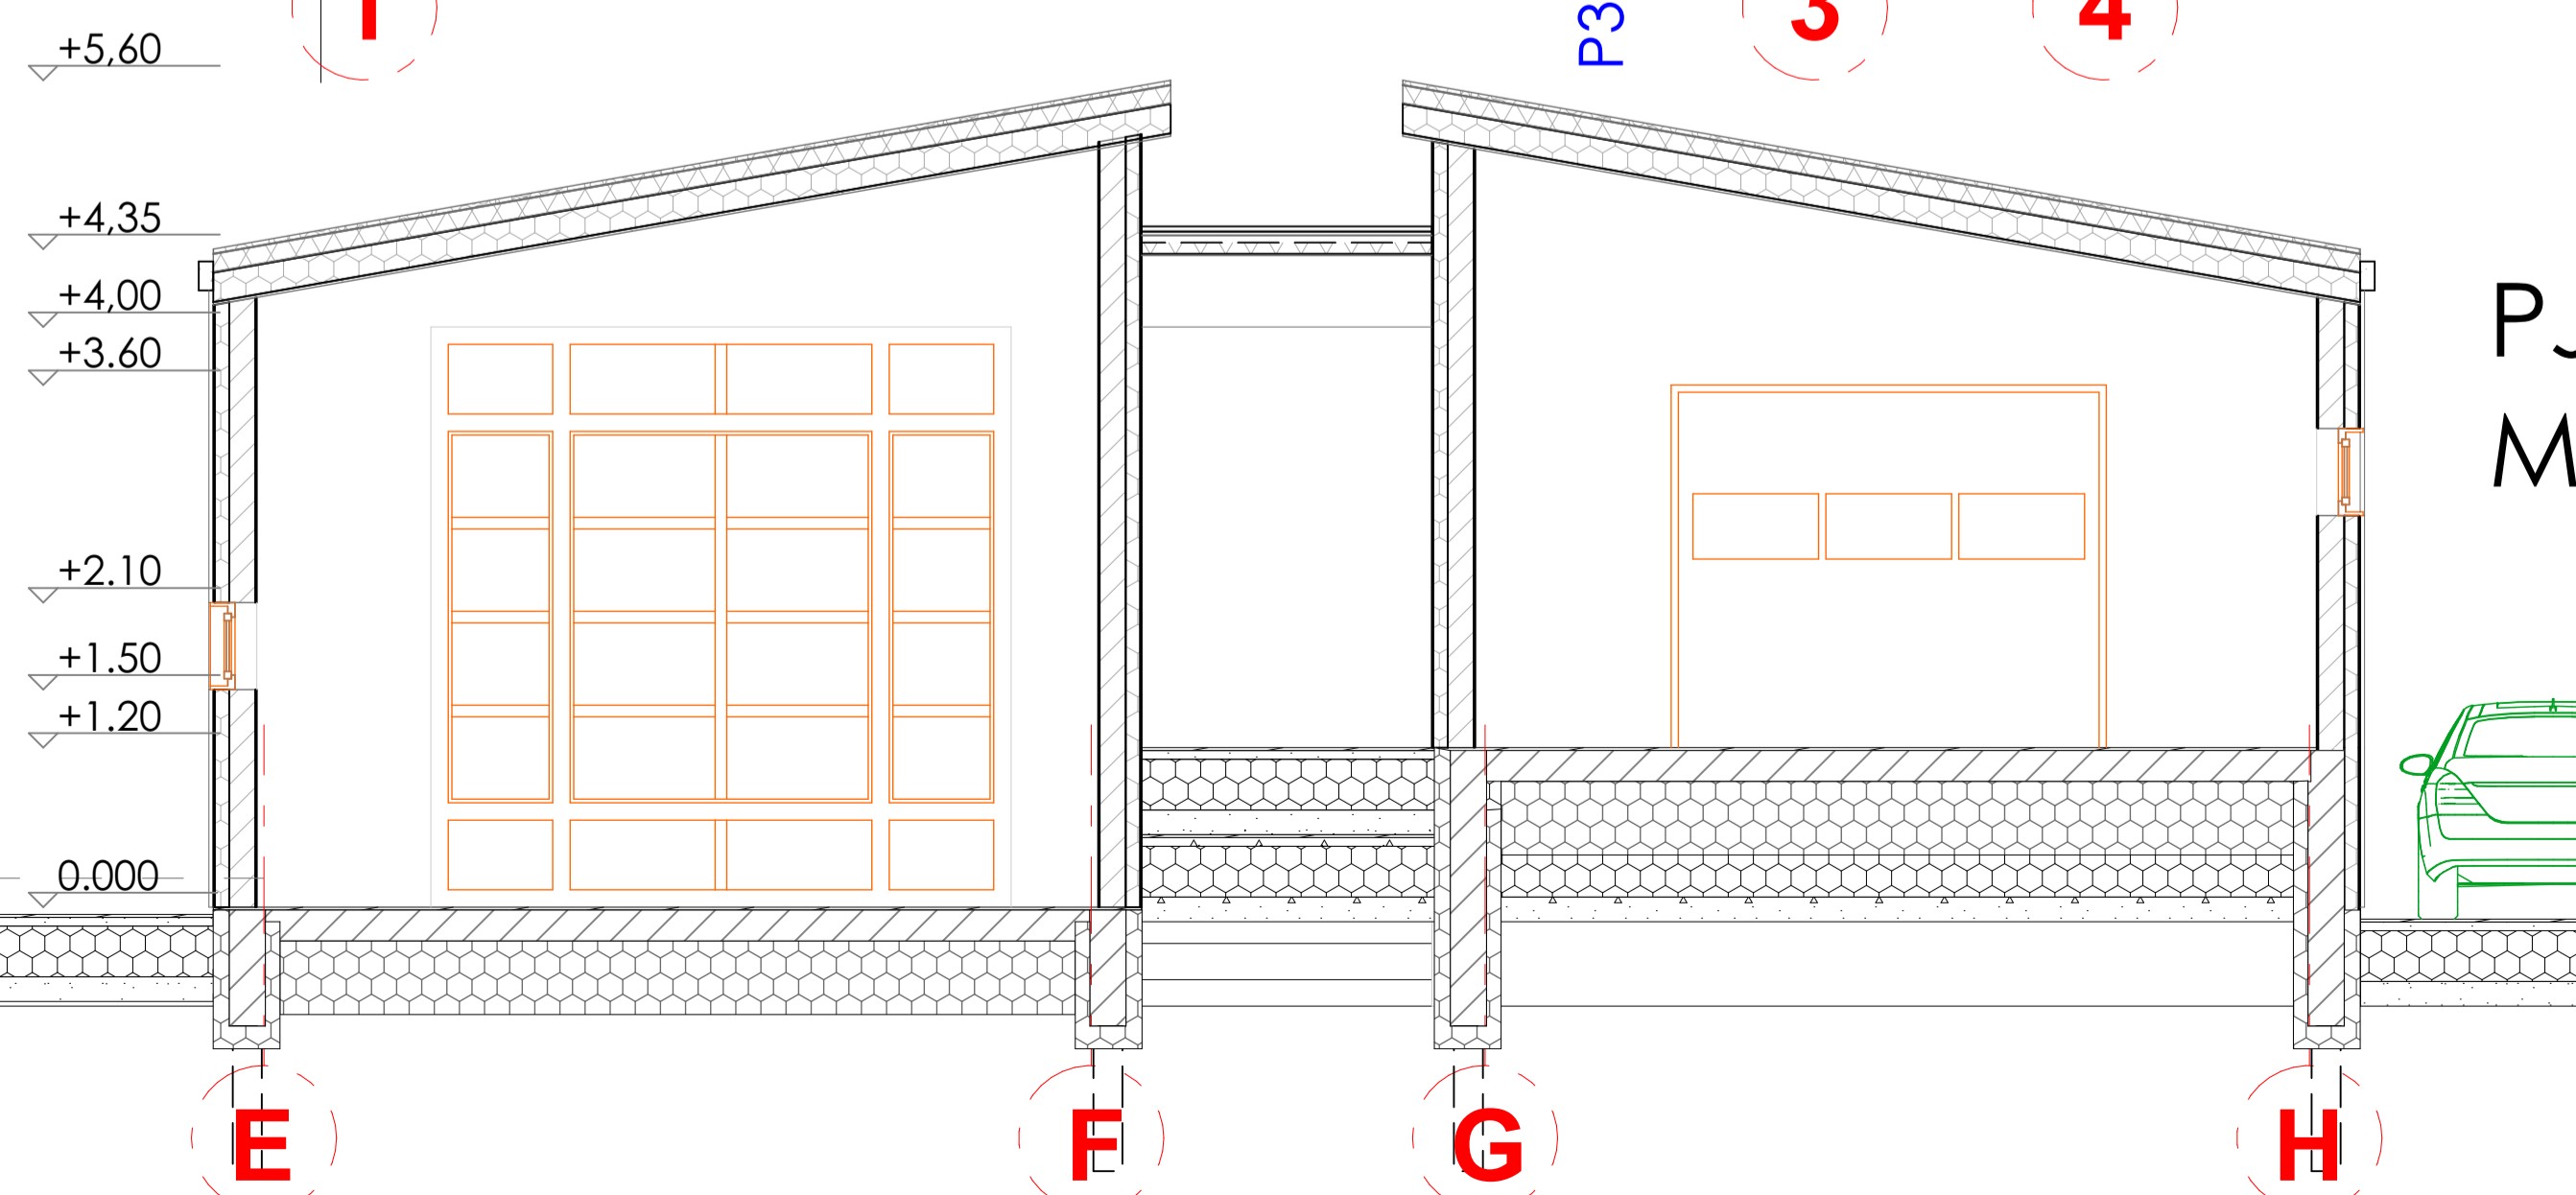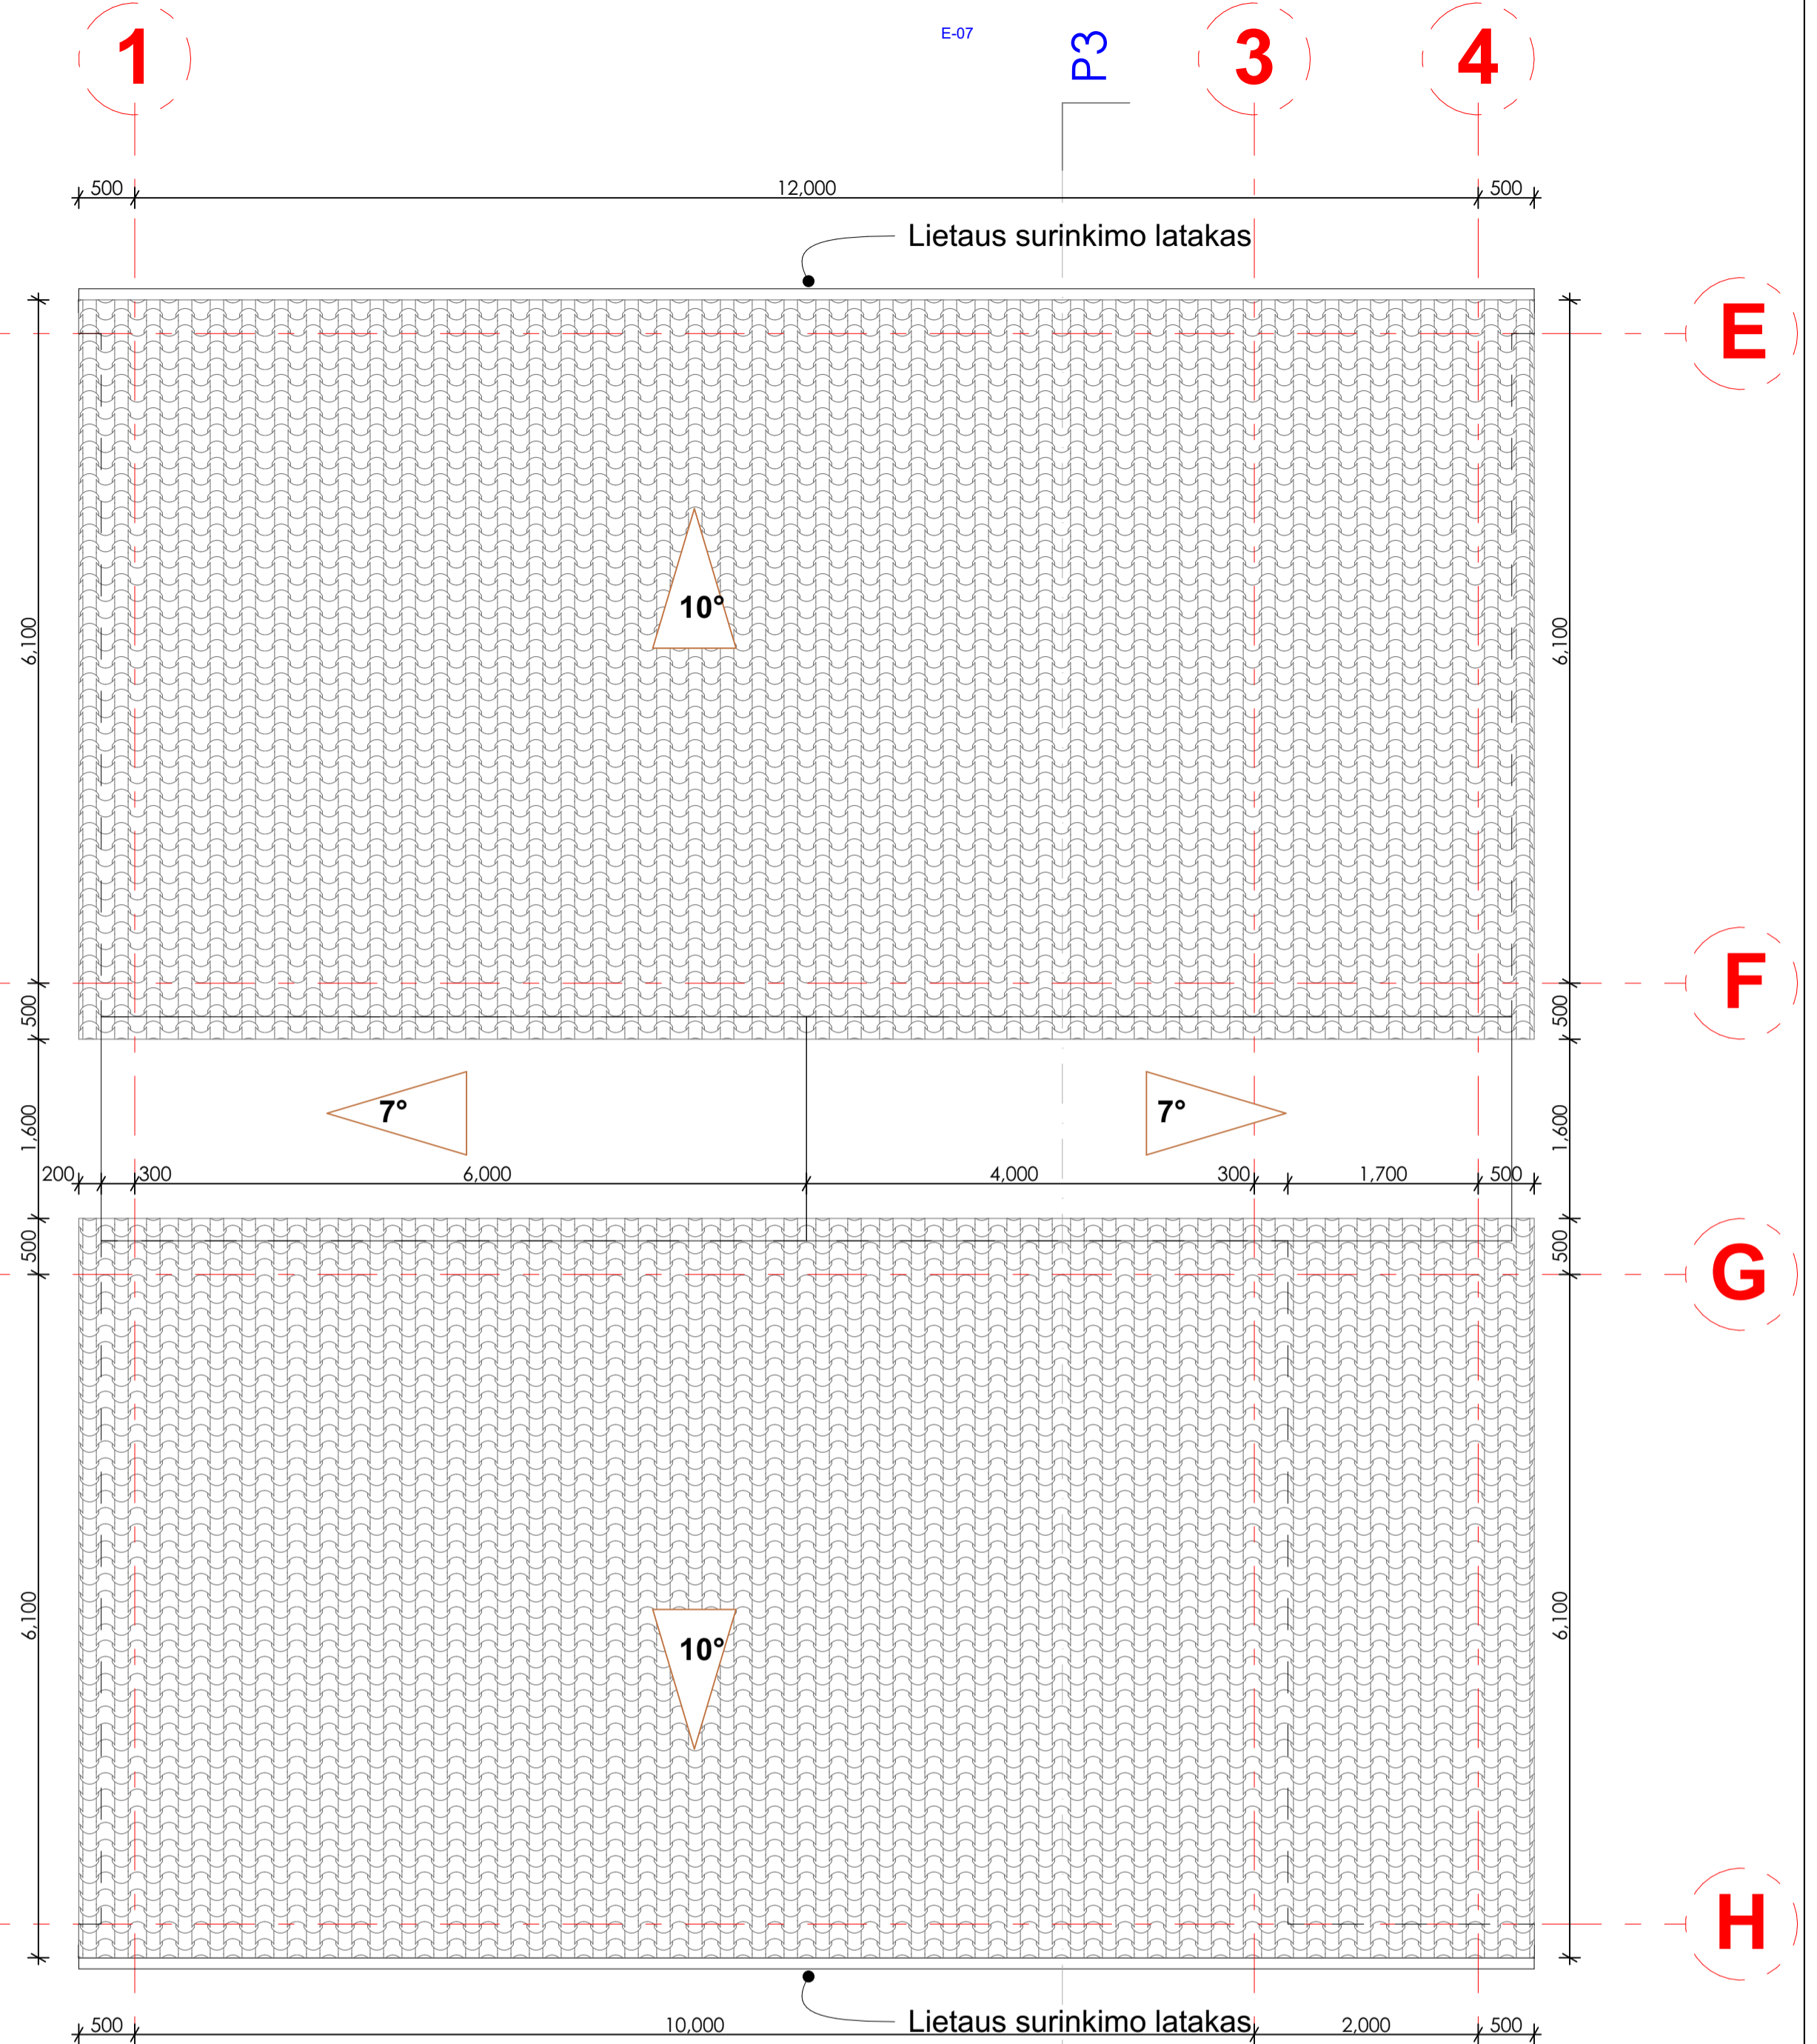


# PJŪVIS 3-3

## M 1:100


ATESTATO NR.	<b>PROJEKTĄ PARENGĖ</b> <b>K. ŽUKAUSKAS</b> <b>INDIVIDUALI VEIKLA NR.:652924</b> <b>TEL. : +37067400440</b>		OBJEKTAS: Dujų pildymo postas su suskystintų naftos dujų sistema, administracinis pastatas, remonto dirbtuvės, taisyklos pastatas ir priėmimo išdavimo punktas. Uosių g. 31, Mažųjų Kabiškių k., Nemenčinės sen., Vilniaus r. sav., Statybos projektas	
32276	PV	K. Žukauskas	AUKŠTO PLANAS, PJŪVIS, STOGO PLANAS (SUBLOKUOTI PASTATAI NR.4 IR NR. 5 -PASLAUGŲ)	
A2121	PDV	N. Okulič	M 1:100	
	ARCH	K. Žukauskas	LAPAS	
ETAPAS	UŽSAKOVAS:		BRĖŽINIO ŽYMUO:	LAPŲ
PP	UAB AGATIS			1




RYTINIS FASADAS

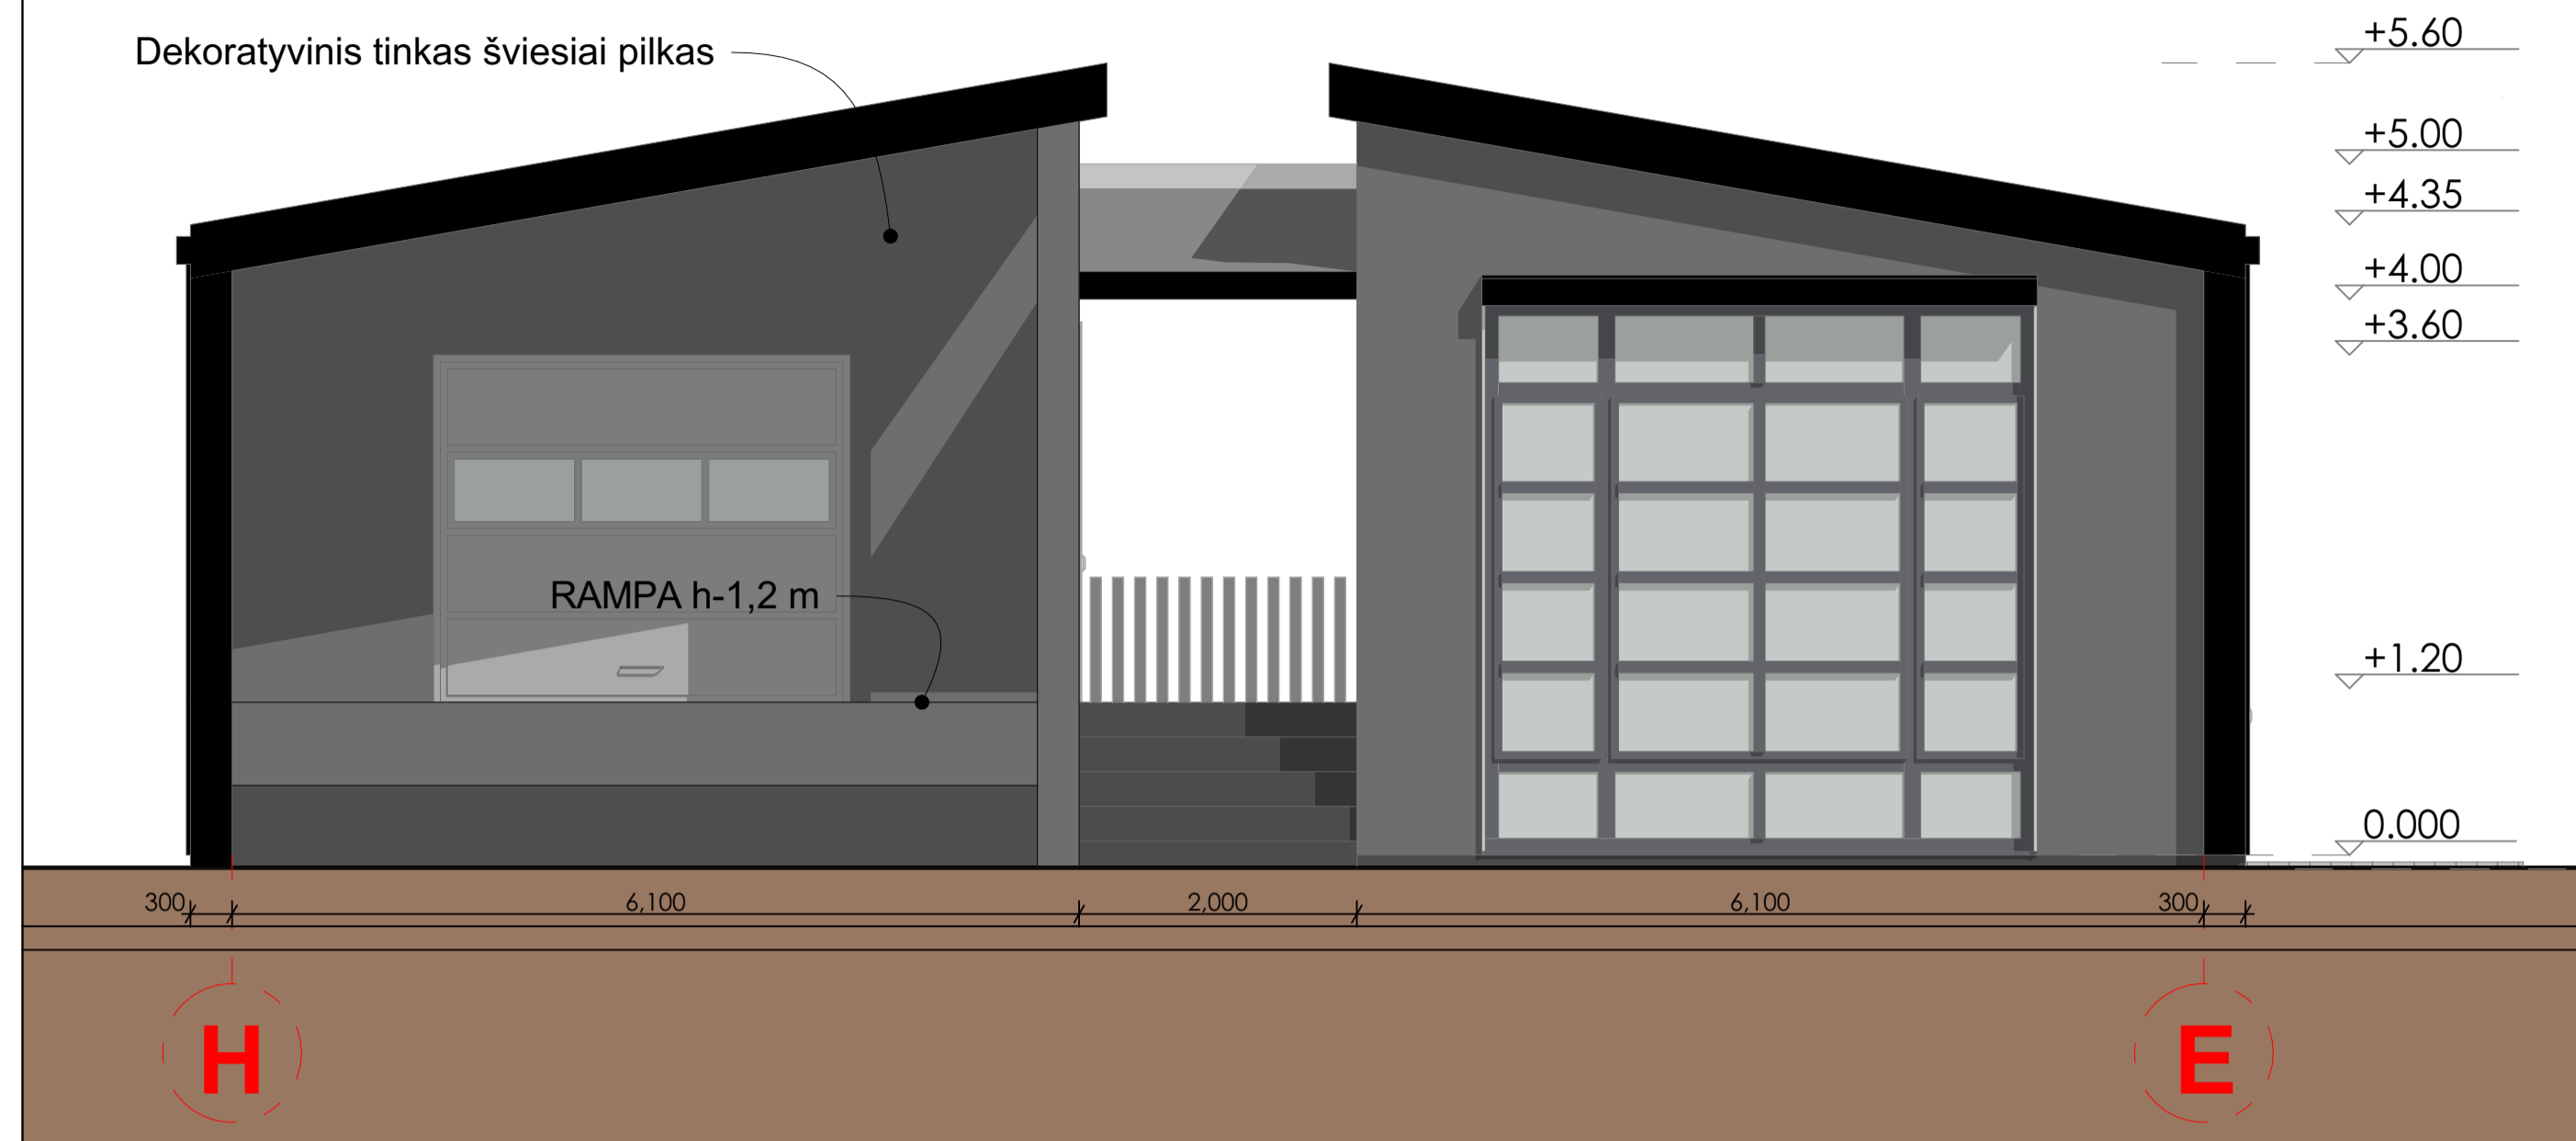


PIETINIS FASADAS

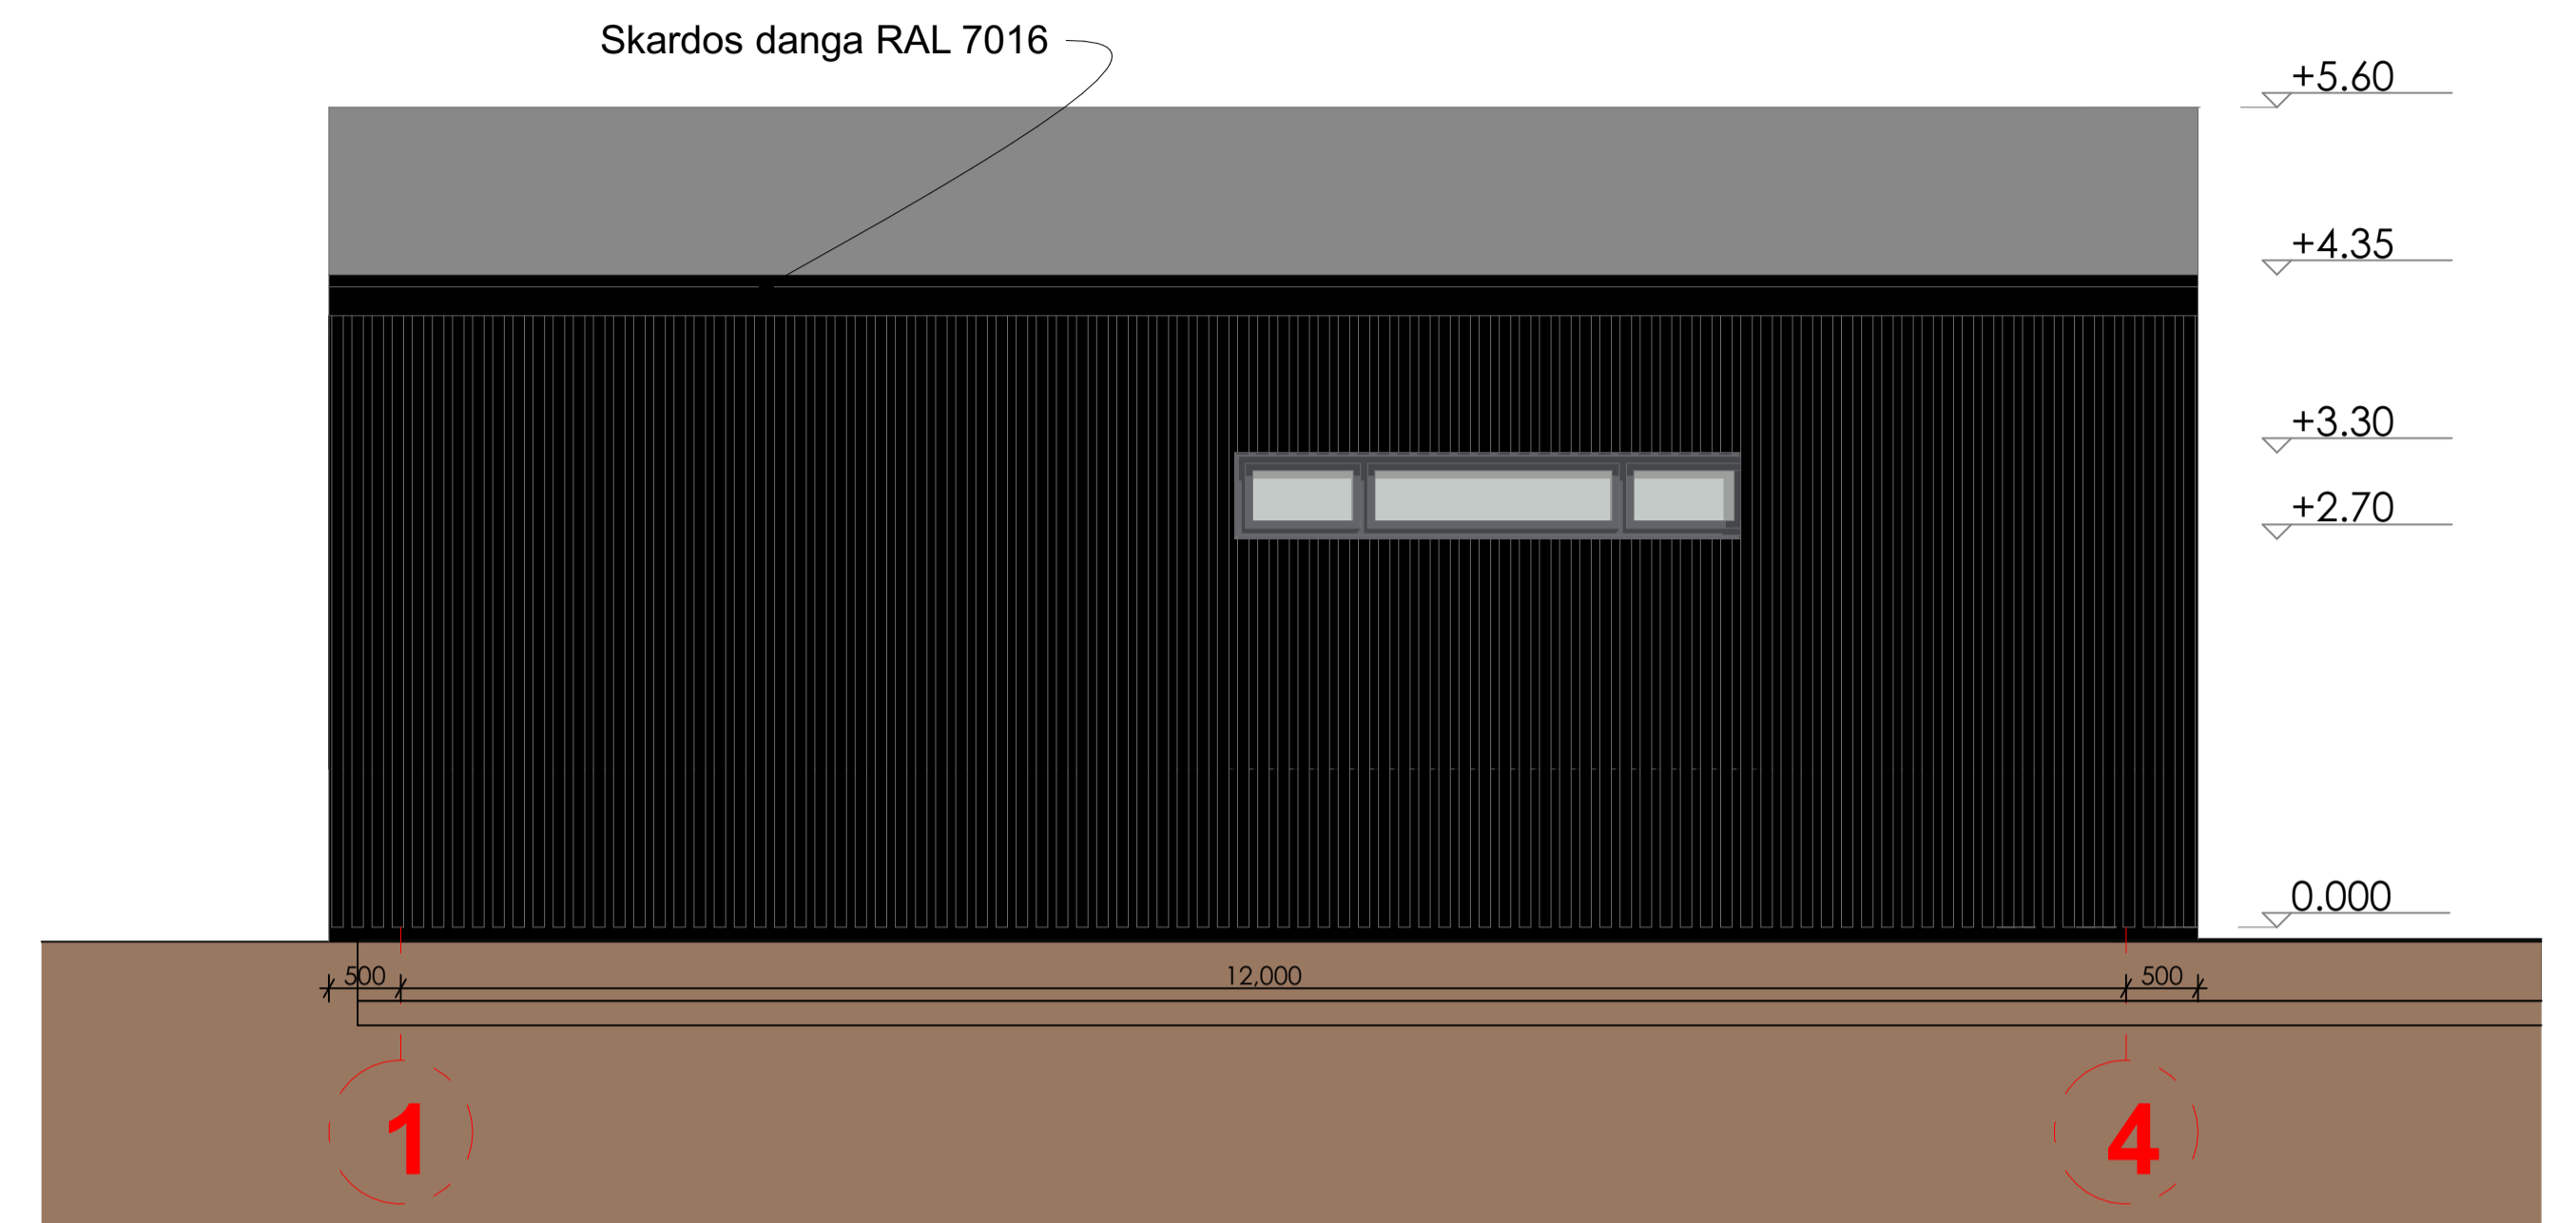

VAKARINIS FASADAS

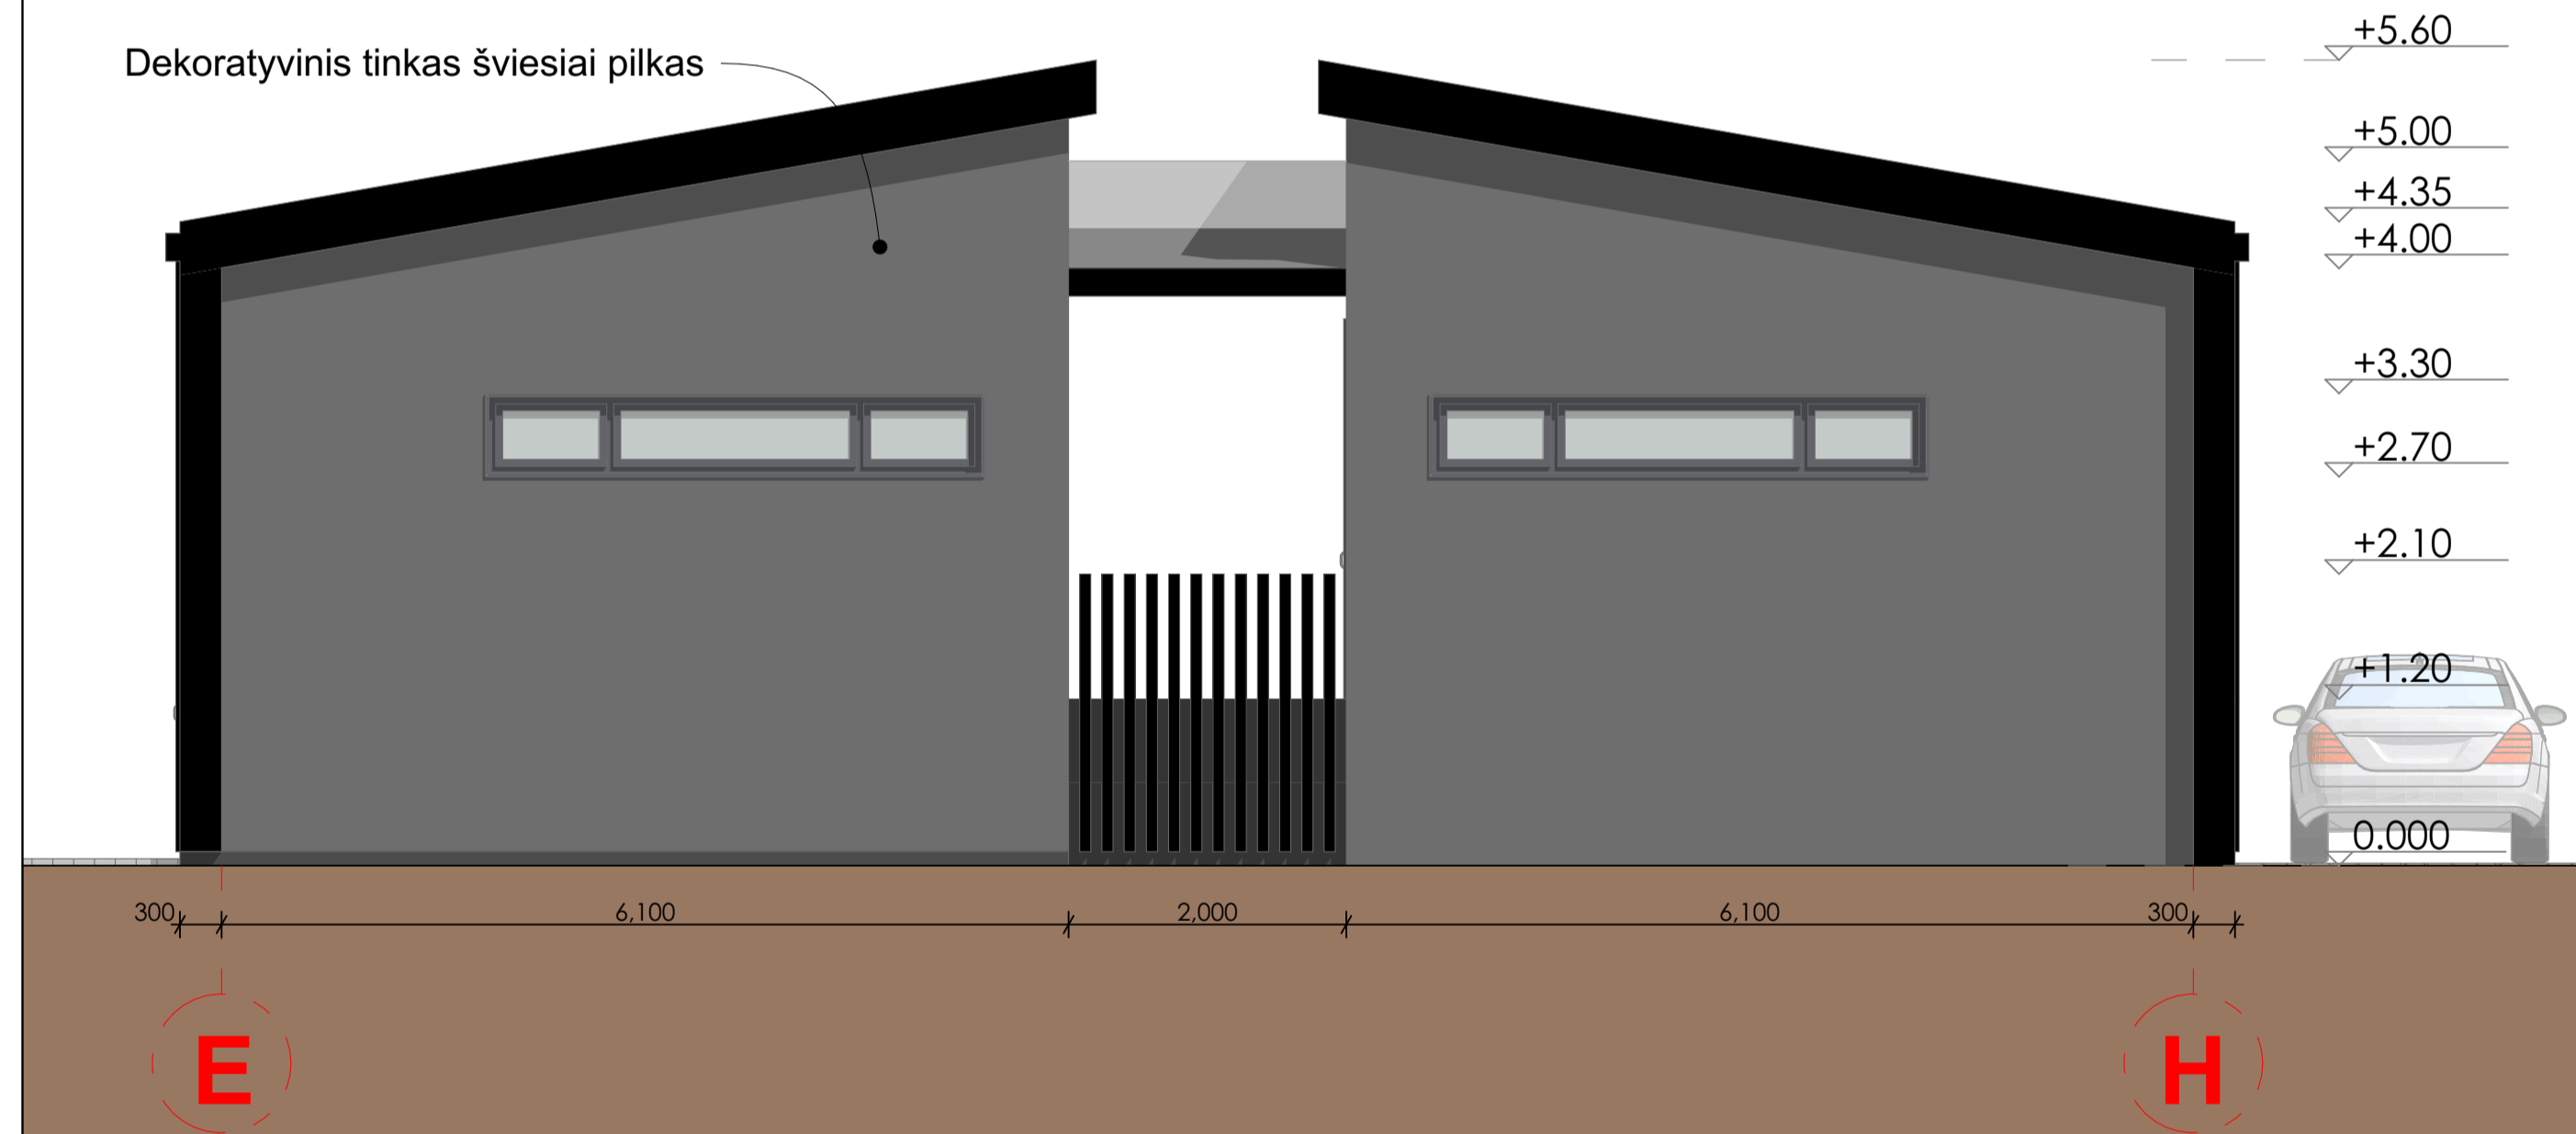


ŠIAURINIS FASADAS

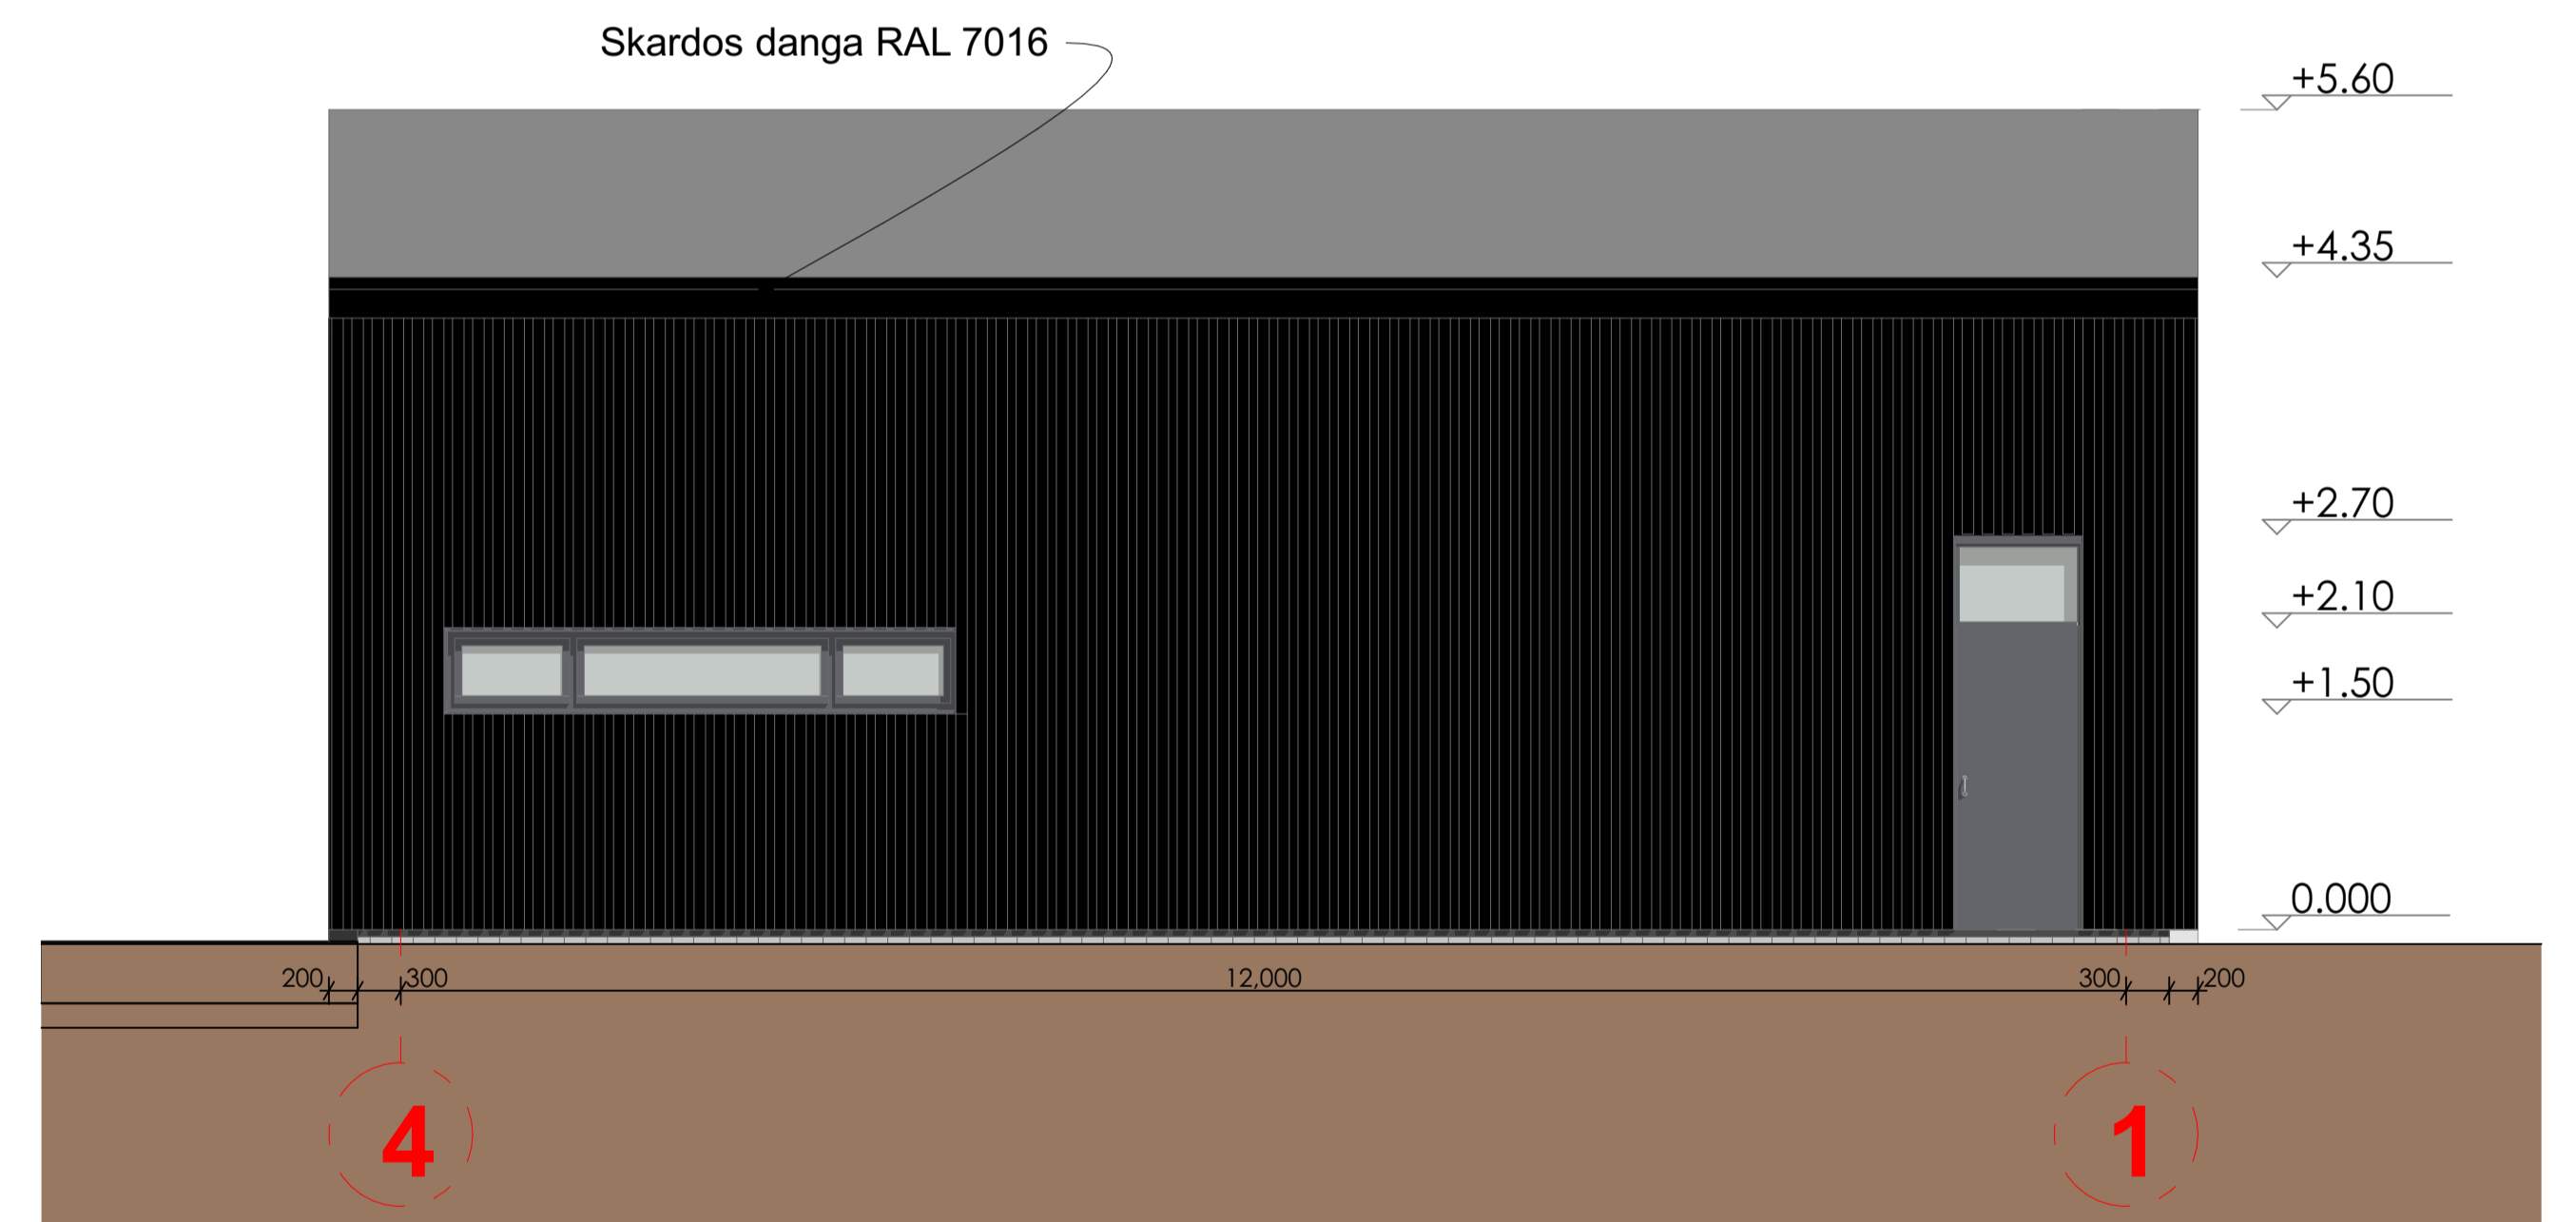

ATESTATO NR.	<b>PROJEKTĄ PARENGĖ K. ŽUKAUSKAS INDIVIDUALI VEIKLA NR.:652924 TEL. : +37067400440</b>			OBJEKTAS: Dujų pildymo postas su suskystintų naftos dujų sistema, administracinis pastatas, remonto dirbtuvės, taisyklos pastatas ir priėmimo išdavimo punktas. Uosių g. 31, Mažųjų Kabiškių k., Nemenčinės sen., Vilniaus r. sav., Statybos projektas		
32276	PV	K. Žukauskas		FAŠADAI (SUBLOKUOTI PASTATAI NR.4 IR NR. 5 -PASLAUGŲ) M 1:100	LAIDA 0	
A2121	PDV	N. Okulič				
	ARCH	K. Žukauskas				
ETAPAS	UŽSAKOVAS:			BRĖŽINIO ŽYMUO:	LAPAS	LAPŲ
PP	UAB AGATIS				1	1



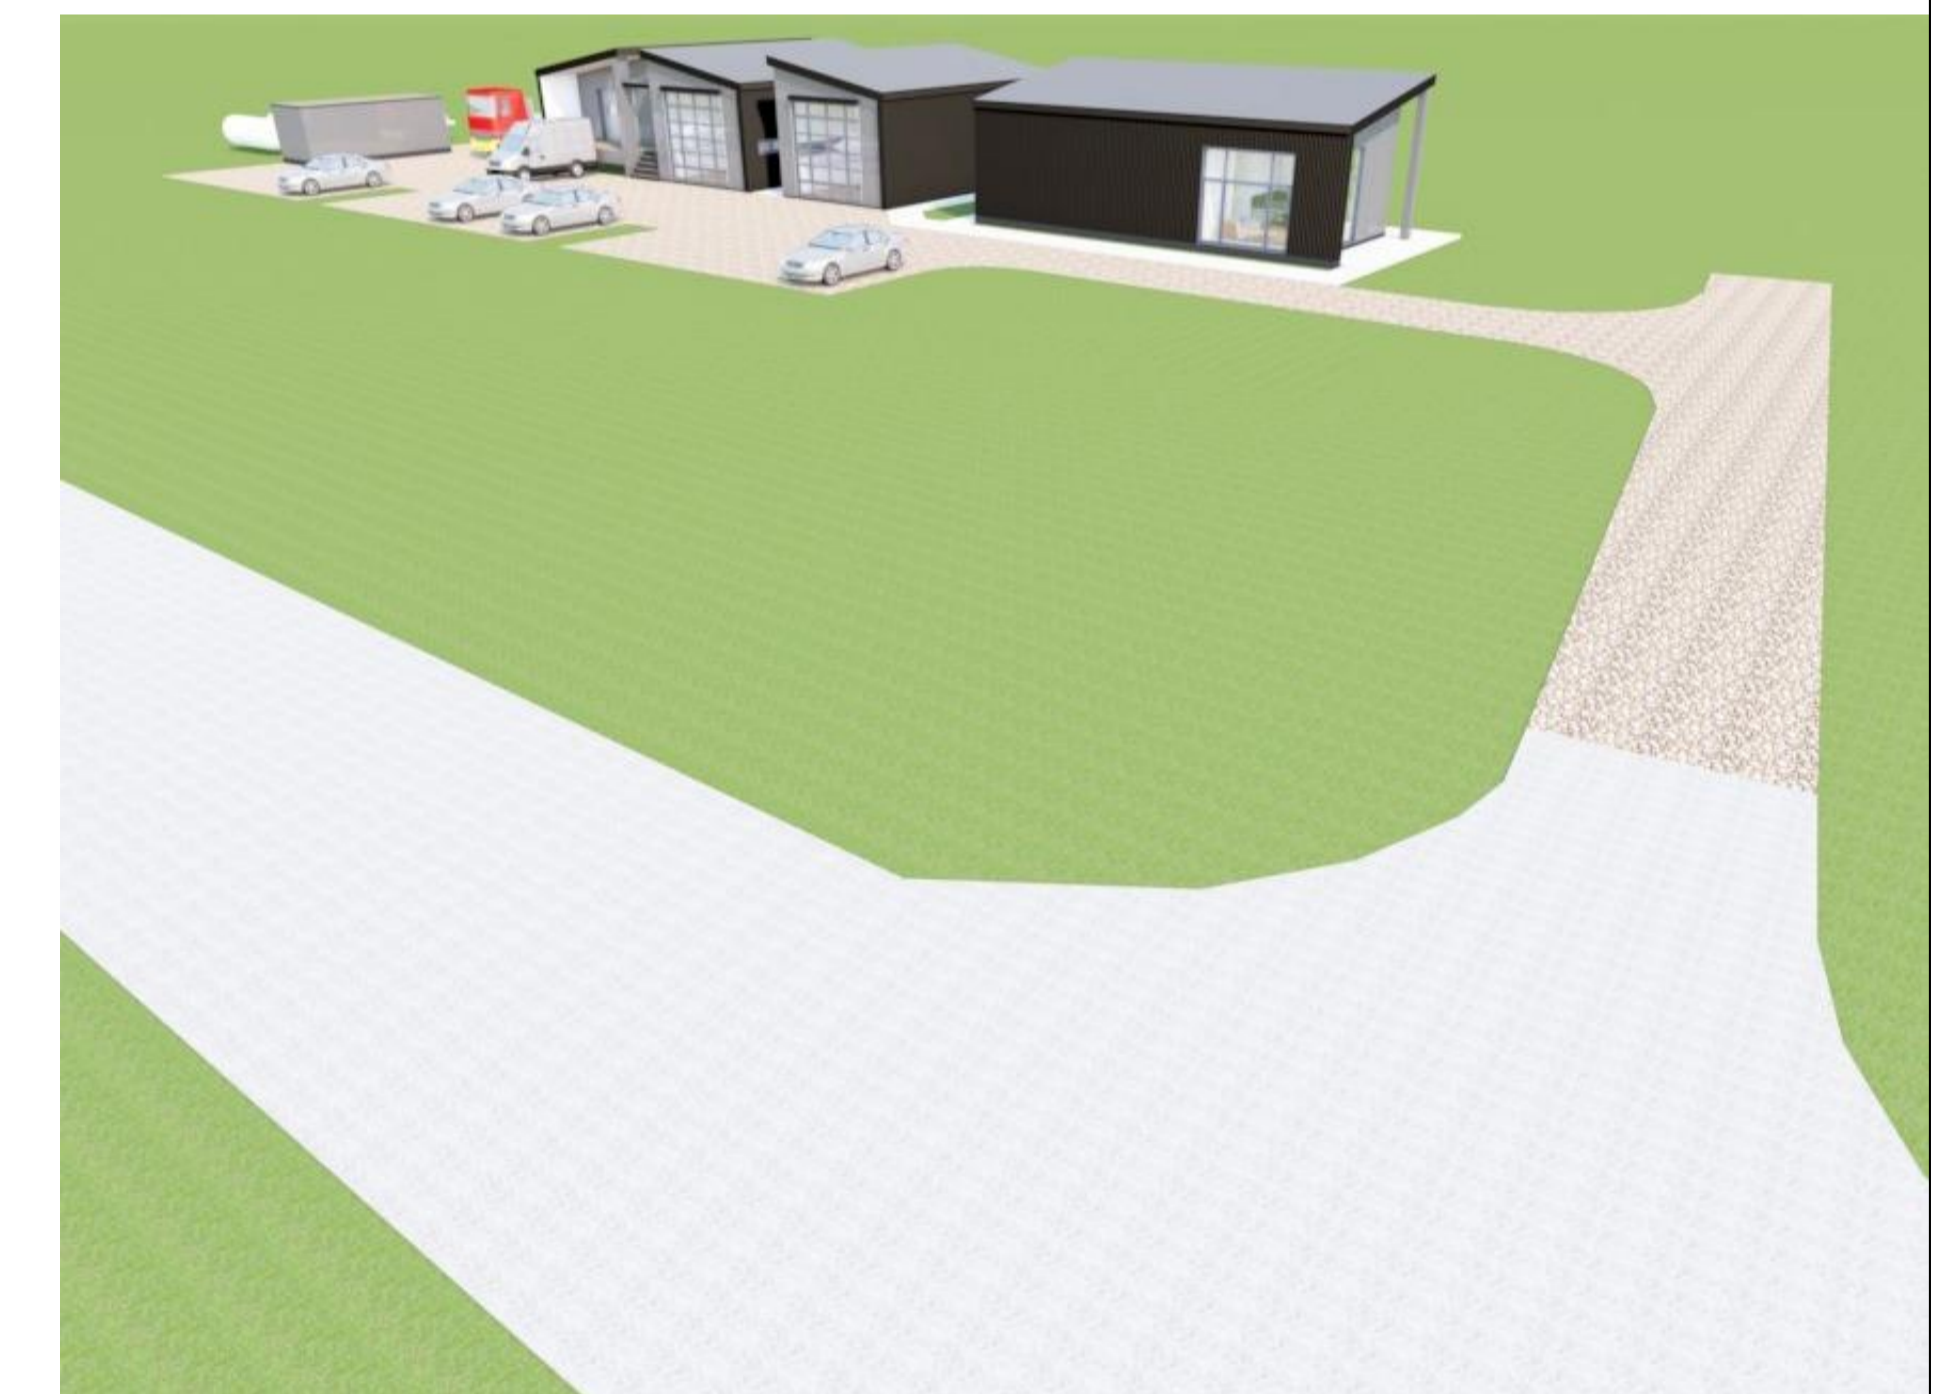

ATESTATO NR.	<b>PROJEKTĄ PARENGĖ K. ŽUKAUSKAS INDIVIDUALI VEIKLA NR.:652924 TEL. : +37067400440</b>			OBJEKTAS: Dujų pildymo postas su suskystintų naftos dujų sistema, administracinis pastatas, remonto dirbtuvės, taisyklos pastatas ir priėmimo išdavimo punktas. Uosių g. 31, Mažųjų Kabiškių k., Nemenčinės sen., Vilniaus r. sav.. Statybos projektas	
32276	PV	K. Žukauskas		LAIDA	
A2121	PDV	N. Okulič			
	ARCH	K. Žukauskas		VIZUALIZACIJOS	
ETAPAS	UŽSAKOVAS:			BRĖŽINIO ŽYMUO:	LAPAS
PP	UAB AGATIS				LAPŲ
					1
					1