

PROJEKTAS:	ADMINISTRACINĖS PASKIRTIES PASTATO STATYBOS PROJEKTAS Topolių g. 25 Kauno r. sav.
ADRESAS:	Kauno r. sav., Užliedžių sen., Giraitės k. Skl. kad. nr. 5283/0006449 Užliedžių k.v.
UŽSAKOVAS	UAB "Statybos investicija"
STATYTOJAS	UAB "Statybos investicija"
PROJEKTUOTOJAS	UAB "Right creators" Ašmenos g. 6-3, LT-01135, Vilnius tel.: +37068789142 el. paštas: rightcreators.uab@gmail.com
STATYBOS RŪŠIS:	Nauja statyba
STATINIO KATEGORIJA:	Ypatingasis
ETAPAS:	Projektiniai pasiūlymai
PROJEKTO DALIS:	Bendroji dalis
PROJEKTO LAIDA:	0
PROJEKTO DALIES ŠIFRAS:	RC-2021/03-055-BD
TOMAS:	I
PROJEKTUOTOJAS	UAB "Right creators" Ašmenos g. 6-3, LT-01135, Vilnius tel.: +37068789142 el. paštas: rightcreators.uab@gmail.com
PROJEKTO VADOVAS:	Dominykas Skudas Atest. Nr. A1362
ARCHITEKTAS:	Dominykas Skudas Tel. +370 61015631 dominykas.skudas@gmail.com 

Vilnius, 2021 m.

PRITARIU _____

Kauno r. sav., Užliedžių sen., Giraitės k., Topolių g. 25

Statybos adresas

PROJEKTINIŲ PASIŪLYMŲ RENGIMO UŽDUOTIS
(pagal STR 1.04.04:2017 „Statinio projektavimas. Projekto ekspertizė“)

Informacija apie planuojamus statyti statinius:

1.	Statinio pavadinimas	Administracinis pastatas. Statybos projektas
2.	Statybos rūšis	Nauja statyba
3.	Statinio kategorija	Neypatingas
4.	Statinio naudojimo paskirtis	Administracinės paskirties (7.2.)

Žemės sklypo techniniai ir paskirties rodikliai:

5.	Žemės sklypo kadastro Nr.	5283/0006:449
6.	Pagrindinė naudojimo paskirtis	Kita
7.	Naudojimo būdas	Komercinės paskirties objektų teritorijos
8.	Nuosavybės teisė	UAB „Statybos investicijos“
9.	Žemės sklypo plotas, ha	0,2350 ha
10.	Esamas sklypo užstatymo plotas, m ²	-
11..	Planuojamas sklypo užstatymo plotas, m ²	406 m ²
12.	Esamas sklypo užstatymo tankumas, %	-
13..	Planuojamas sklypo užstatymo tankumas, %	20% tankumas nustatomas pagal gretimų sklypų Topolių 23 PP parengtus ir patvirtintus Kauno raj , Savivaldybės Administracijos
14.	Esamas bendras pastatų plotas, m ²	-
15.	Planuojamas bendras pastatų plotas, m ²	880
16.	Esamas sklypo užstatymo intensyvumas, %	-
17.	Planuojamas sklypo užstatymo intensyvumas, %	48 % tankumas nustatomas pagal gretimų sklypų Topolių 23 PP parengtus ir patvirtintus Kauno raj , Savivaldybės Administracijos
18.	Esamas kietų dangų plotas, m ²	270,0 m ²
19.	Planuojamas kietų dangų plotas, m ²	950,0 m ²
20.	Esamų pastatų aukštis, m	-
21.	Projektuojamų pastatų aukštis, m	12,0 m

Projektuojamų statinių techniniai ir paskirties rodikliai, statinių aprašymas:

22.	Projektuojamo pastato bendrasis plotas	880 m²
23.	Projektuojamo pastato tūris	4466 m³
24.	Projektuojamo pastato aukštų skaičius	3
25.	Projektuojamo pastato aukštis	Iki 12,0 m
26.	Projektuojamo pastato išorės apdailos medžiagos	Stiklas, aliuminio profiliai, dekoratyvinis tinkas
27.	Projektuojamo pastato spalvos	Pilkų atspalvių paletė
28.	Stogo konstrukcija (vienšlaitis, dvišlaitis, arkinis, plokščias...)	Plokščias

29.	Planuojama ūkinė veikla (gamybinės, ūkinės veiklos apimtys, aptarnaujamų žmonių sk.)	Administracinės patalpos iki 50 žmonių
30.	Esama ir būsima statinio (jo dalies) paskirtis (pildoma keičiant paskirtį)	
Ar rengiant visuomenei svarbaus statinio ar jo dalies projektą numatoma koreguoti Teritorijų planavimo įstatymo 28 str. 8 dalyje nurodytus detaliojo plano sprendinius (nurodyti koreguojamus sprendinius)		Ne
Projektinių pasiūlymų paskirtis:		
+ 31.	Išreikšti Statytojo sumanyto projektuoti statinio architektūros ir kitų pagrindinių sprendinių idėją.	
+ 32.	Informuoti visuomenę apie visuomenei svarbaus statinio ar jo dalies, Teritorijų planavimo įstatymo 20 straipsnyje numatytais atvejais statinio ar jo dalies, numatomą projektavimą, statinio ar statinio dalies paskirties keitimą, visuomenei svarbaus statinio ar jo dalies numatomą projektavimą, kai Teritorijų planavimo įstatymo 28 straipsnio 8 dalyje nustatytais atvejais rengiant statinio ar jo dalies projektą bus koreguojami detaliojo plano sprendiniai.	
+ 33.	Specialiesiems architektūros reikalavimams gauti.	
+ 34.	Nustatyti žemės sklypo teritorijos naudojimo reglamento parametrus, kai teritorijų planavimo įstatymo 20 straipsnio nustatytais atvejais neparengti teritorijų planavimo dokumentai ir statyba konkrečiame žemės sklype leidžiama.	
Statytojo pateikiami dokumentai ir kiti duomenys:		
☐ 35.	Žemės sklypo planas	
☐ 36.	Nekilnojamojo turto registro centrinio duomenų banko išrašas (žemės sklypo nuosavybę patvirtinantys dokumentai)	
☐ 37.	Teritorijų planavimo dokumento (kai jis parengtas) kopija	
Projektinių pasiūlymų sudėtis:		
☐ 38.	1. Aiškinamasis raštas	
☐ 39.	2. Grafinė dalis:	
☐	2.1. Žemės sklypo su gretima urbanistine aplinka planas	
☐	2.2. pastato, jo dalies aukštų planų schemos	
☐	2.3. pastato, jo dalies charakteringų pjūvių schemos	
☐	2.4. pastato, jo dalių fasadai	
☐ 40.	3. Projektinių pasiūlymų vaizdinė informacija (statinių su gretima urbanistine aplinka vizualizacija yra privaloma)	
☐ 41.	4. Teritorijų planavimo dokumento (kai jis parengtas) aiškinamasis raštas ir pagrindinis brėžinys arba ištrauka iš pagrindinio brėžinio su pažymėta statybos vieta, teritorijų planavimo patvirtinimo dokumentai	
42	Bendrieji statinio rodikliai	
Kiti duomenys:		
	Patvirtinti Kauno raj. Savivaldybės administracijos patvirtinti PP adresu Topolių 23, Giraitės kaimas, Užliedžių seniūnija Įgaliojimas „Statybų investicijos“, Įgaliojimas „Right Creators“,	

(pareigų pavadinimas)*

(parašas)

(vardas ir pavardė)

Right Creators

Valdybos pirmininkas Algirdas Alijošius (pagal įgaliojimą)

Pastaba:

Projektinių pasiūlymų viešinimo procedūras atlikti vadovaujantis STR1.04.04:2017 „Statinio projektavimas, projekto ekspertizė“ 68^o punkto nuostatomis.

Patikslinti automobilių parkavimo schemą vadovaujantis statybos techninio reglamento STR 2.06.04:2014 „Gatvės ir vietinės reikšmės keliai. Bendrieji reikalavimai“ 31 lentelės nuostatomis.

BENDRIEJI STATINIO RODIKLIAI

Pavadinimas	Mato vienetas	Kiekis	Pastabos
I SKYRIUS. SKLYPAS			
1.1. Sklypo plotas	m ²	2350	
1.2. Sklypo užstatymo intensyvumas	%.	40	Pagal gretimo sklypo Topolių 23 PP patvirtintus Kauno raj. Savivaldybės administracijos (PP pridedami)
1.3. Sklypo užstatymo tankumas	%	17	Pagal gretimo sklypo Topolių 23 PP patvirtintus Kauno raj. Savivaldybės administracijos (PP pridedami)
1.4. Sklypo užstatymo plotas	m ²	422	
1.5. Automobilių stovėjimo vietų skaičius	vnt.	33	
II SKYRIUS. PASTATAI			
2. Administracinės paskirties pastatas (Ypatingasis statinys)			
2.1. Bendrasis plotas	m ²	1008,32	
2.2. Aukštų skaičius	vnt.	3	
2.3. Pastato aukštis	m	11,50	
2.4. Pastato tūris	m ³	4853	
2.5. Energetinio naudingumo klasė	-	A++	
2.6. Pastato (patalpų) akustinio komforto sąlygų klasė	-	B	
2.7. Pastato atsparumo ugniai laipsnis	I, II ar III	II	

Projekto vadovas/
architektas:
atest. nr. A1362

Dominykas Skudas

Užsakovas:

UAB "Statybų
investicija"

AIŠKINAMASIS RAŠTAS

1. PROJEKTUOJAMŲ PASTATŲ BENDRIEJI DUOMENYS

Projekto pavadinimas	Administracinės paskirties pastatas Topolių g. 25, Giraitės kaimas, Užliedžių sen. Kauno raj. statybos projektas
Projekto stadija	Priešprojektiniai pasiūlymai
Statinio vieta	Topolių g. 25, Giraitės kaimas, Užliedžių sen. Kauno raj. skl. kad. nr.5283/0006:449
Statinių pavadinimas	Administracinės paskirties pastatas
Statybos rūšis	Naujo statinio statyba
Statinių klasifikavimas pagal naudojimo paskirtį	Administracinės paskirties (7.2.)
Statinio kategorija	Ypatingasis statinys
Projekto rengėjas	"Right Creators" UAB, Ašmenos g. 6-3, LT-01135 Vilnius
Projekto vadovas	Dominykas Skudas atest. Nr. A1362

Projektinių pasiūlymų rengimo pagrindas

- Žemės sklypo nuosavybę patvirtinantys dokumentai (NTR išrašas)
- Kauno raj. miesto bendrasis planas
- UAB "Statybų investicija" pateikta projektavimo užduotis
- Gretimų sklypų Topolių 23, 21, 19, 17 parengti ir patvirtinti Kauno rajono sav. Administracijos projektiniai pasiūlymai

2. SKLYPO PLANO SPRENDINIAI IR TERITORIJOS TVARKYMAS

Pagrindinė tikslinė sklypo naudojimo paskirtis: kita.

Naudojimo būdas: komercinės paskirties teritorijos, susisiekimo ir inžinerinių tinklų koridorių teritorijos

Projektuojamo sklypo plotas: 2350 m²

Pagrindiniai sklypo rodikliai pagal parengtus ir Kauno raj. savivaldybės administracijos patvirtintus gretimybių projektinius pasiūlymus

- Užstatymo intensyvumas- iki 0,48
- Užstatymo tankis- iki 20 %
- Aukštingumas aukštais- iki 3 aukštų
- Aukštingumas metrais iki 12 m

Specialiosios žemės sklypo naudojimo sąlygos

Sklype nėra specialiųjų naudojimo sąlygų ar apsaugos zonų.

Sklype 2020-08-10 notarine sutartimi įregistruotas servitutas tarnaujantis infrastruktūros koridoriui vakarų pusėje esančiai Žilvičių gatvei. Servitutas bus naudojamas inžinerinėms komunikacijoms.

Sklypui taip pat priklauso 414 m² ploto servitutas.

3. APLINKINIO UŽSTATYMO KONTEKSTO ANALIZĖ


Projektuojamų pastatų funkcinis ryšys su aplinka

Nagrinėjamas sklypas yra Giraitės kaime, Užliedžių seniūnijoje, Kauno rajone. Sklypas, nuosavybės teise priklausantis UAB "Statybų investicija" yra teritorijoje Topolių g. ir Žilvičių g. sankryžoje.

Užstatymo reglamentavimas atliekamas vadovaujantis Topolių g. 23,21,19,17 parengtais ir patvirtintais Kauno raj. Savivaldybės administracijos projektiniais pasiūlymais.

Aplinkinėje teritorijoje (pietinėje ir vakarinėje pusėje) esančiuose sklypuose šiuo metu yra susiformavęs daugiabučių gyvenamųjų namų užstatymas. Nagrinėjamas sklypas šiaurinėje pusėje ribojasi su neužstatyta teritorija.

Sklype, Topolių g. 25 projektuojamas atskirai stovintis komercinis administracinis pastatas su antžemine parkavimo automobiliams aikšte. Projektuojamas pastato tūris darniai įsiliesia į susiformavusią urbanizuotą aplinką. Pastatas projektuojamas vadovaujantis statybų techniniais reglamentais. Pastato vieta sklype, aukštingumas bei atstumai iki kaimyninių sklypų ribų nepažeidžia kaimyninių sklypų savininkų interesų. Sklypo rytinėje pusėje, kaimyniniame sklype šiuo metu yra 3 aukštų daugiabutis gyvenamasis namas. Remiantis insoliacine grafine liniuote pateikiama schema, pagrindžianti, kad projektuojamas administracinis pastatas nepablogins minėto daugiabučio natūralaus apšviestumo. Schemoje pavaizduota skalė nurodo, kad kaimyniniame sklype esančio daugiabučio vienpusiai butai gaus norminį, 2,5 valandos apšviestumą.

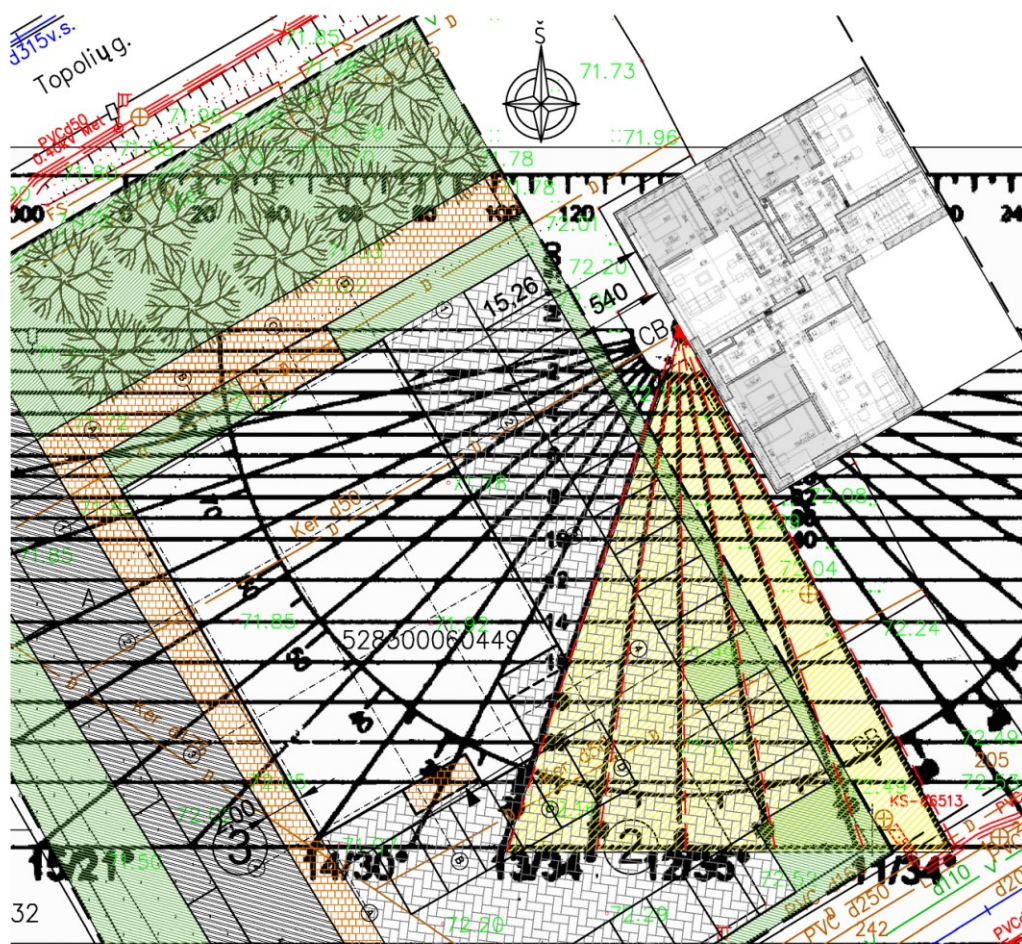

Insoliacijos patikrinimo schema

APLINKINIO UŽSTATYMO KONTEKSTAS

Kaimyniniuose sklypuose esantys pastatai:



1,2 pav. Rytinėje sklypo pusėje esantys daugiabučiai gyvenamieji pastatai- aukštingumas 3 aukštai



3,4 pav. Pietinėje sklypo pusėje esantys daugiabučiai gyvenamieji pastatai- aukštingumas 3 aukštai

Privažiavimai prie pastatų, automobilių saugojimo vietos

Įvažiavimas į sklypą projektuojamas pietinėje sklypo pusėje iš Žilvičių gatvės. Sklypo rytinėje dalyje taip pat numatomos perspektyvinės gatvių raudonosios linijos, ir inžinerinių tinklų tiesimui. Išilgai sklypo projektuojamas pravažiavimas

Bendras planuojamas automobilių stovėjimo vietų skaičius sklype - 34. Visos parkavimo vietos projektuojamos antžeminėje aikštelėje, sklypo ribose. Tarp planuojamų vietų sklype, numatomos 2 automobilių stovėjimo vietos žmonėms su negalia.

Visa pastatui eksploatuoti reikalinga infrastruktūra sprendžiama sklypo ribose.

3. ARCHITEKTŪRINIAI SPRENDINIAI

Sklype projektuojamas stačiakampio plano bei tūrio administracinis pastatas. Pastatas 3 aukštų, su liftu.

Projektuojamo pastato aukštis nuo žemės paviršiaus- 11,50 m. Funkcinė schema racionali- pirmame aukšte numatomos prekybos patalpos, holas ir san. mazgai, taip pat, pietrytiniame pastato kampe projektuojama uždara laiptinė. Antrame ir trečiame aukštuose projektuojamos administracinės patalpos. Nuo laiptinės, išilgai pastato planuojamas koridorius aptarnaujantis atskiras patalpas. Visuose pastato aukštuose numatomas atskiras san.

mazgas pritaikytas žmonėms su negalia. Pastato šiaurinėje pusėje projektuojama atviro tipo laiptinė priešgaisrinei evakuacijai.

Pastato dominuojanti apdaila- tinkas ir fasadinės apdailinės plokštės.

Pastato architektūrinė išraiška pasirinkta moderni ir lakoniška. Apdailinių medžiagų spalvinis sprendimas santūrus, neužgožiantis aiškaus tūrio architektūros.

4. KONSTRUKCINIAI SPRENDINIAI

Pastato laikančiųjų konstrukcijų sprendiniai detalizuojami techninio darbo projekto stadijoje, išanalizavus optimaliausią variantą statybos darbų kainos atžvilgiu bei atlikus grunto geologinius tyrimus.

Fasadų apdaila- Stiklas, aliuminio profiliai, dekoratyvinis tinkas


5. INŽINERINIAI SPRENDINIAI


Pastatų eksploatavimui planuojama prisijungti prie vandentiekio, nuotekų, elektros tinklų. Inžinerinių tinklų projektavimas numatomas techninio projekto stadijoje.

Sudarė:




Architektas/ projekto vadovas
Dominykas Skudas Atestato nr. 1362

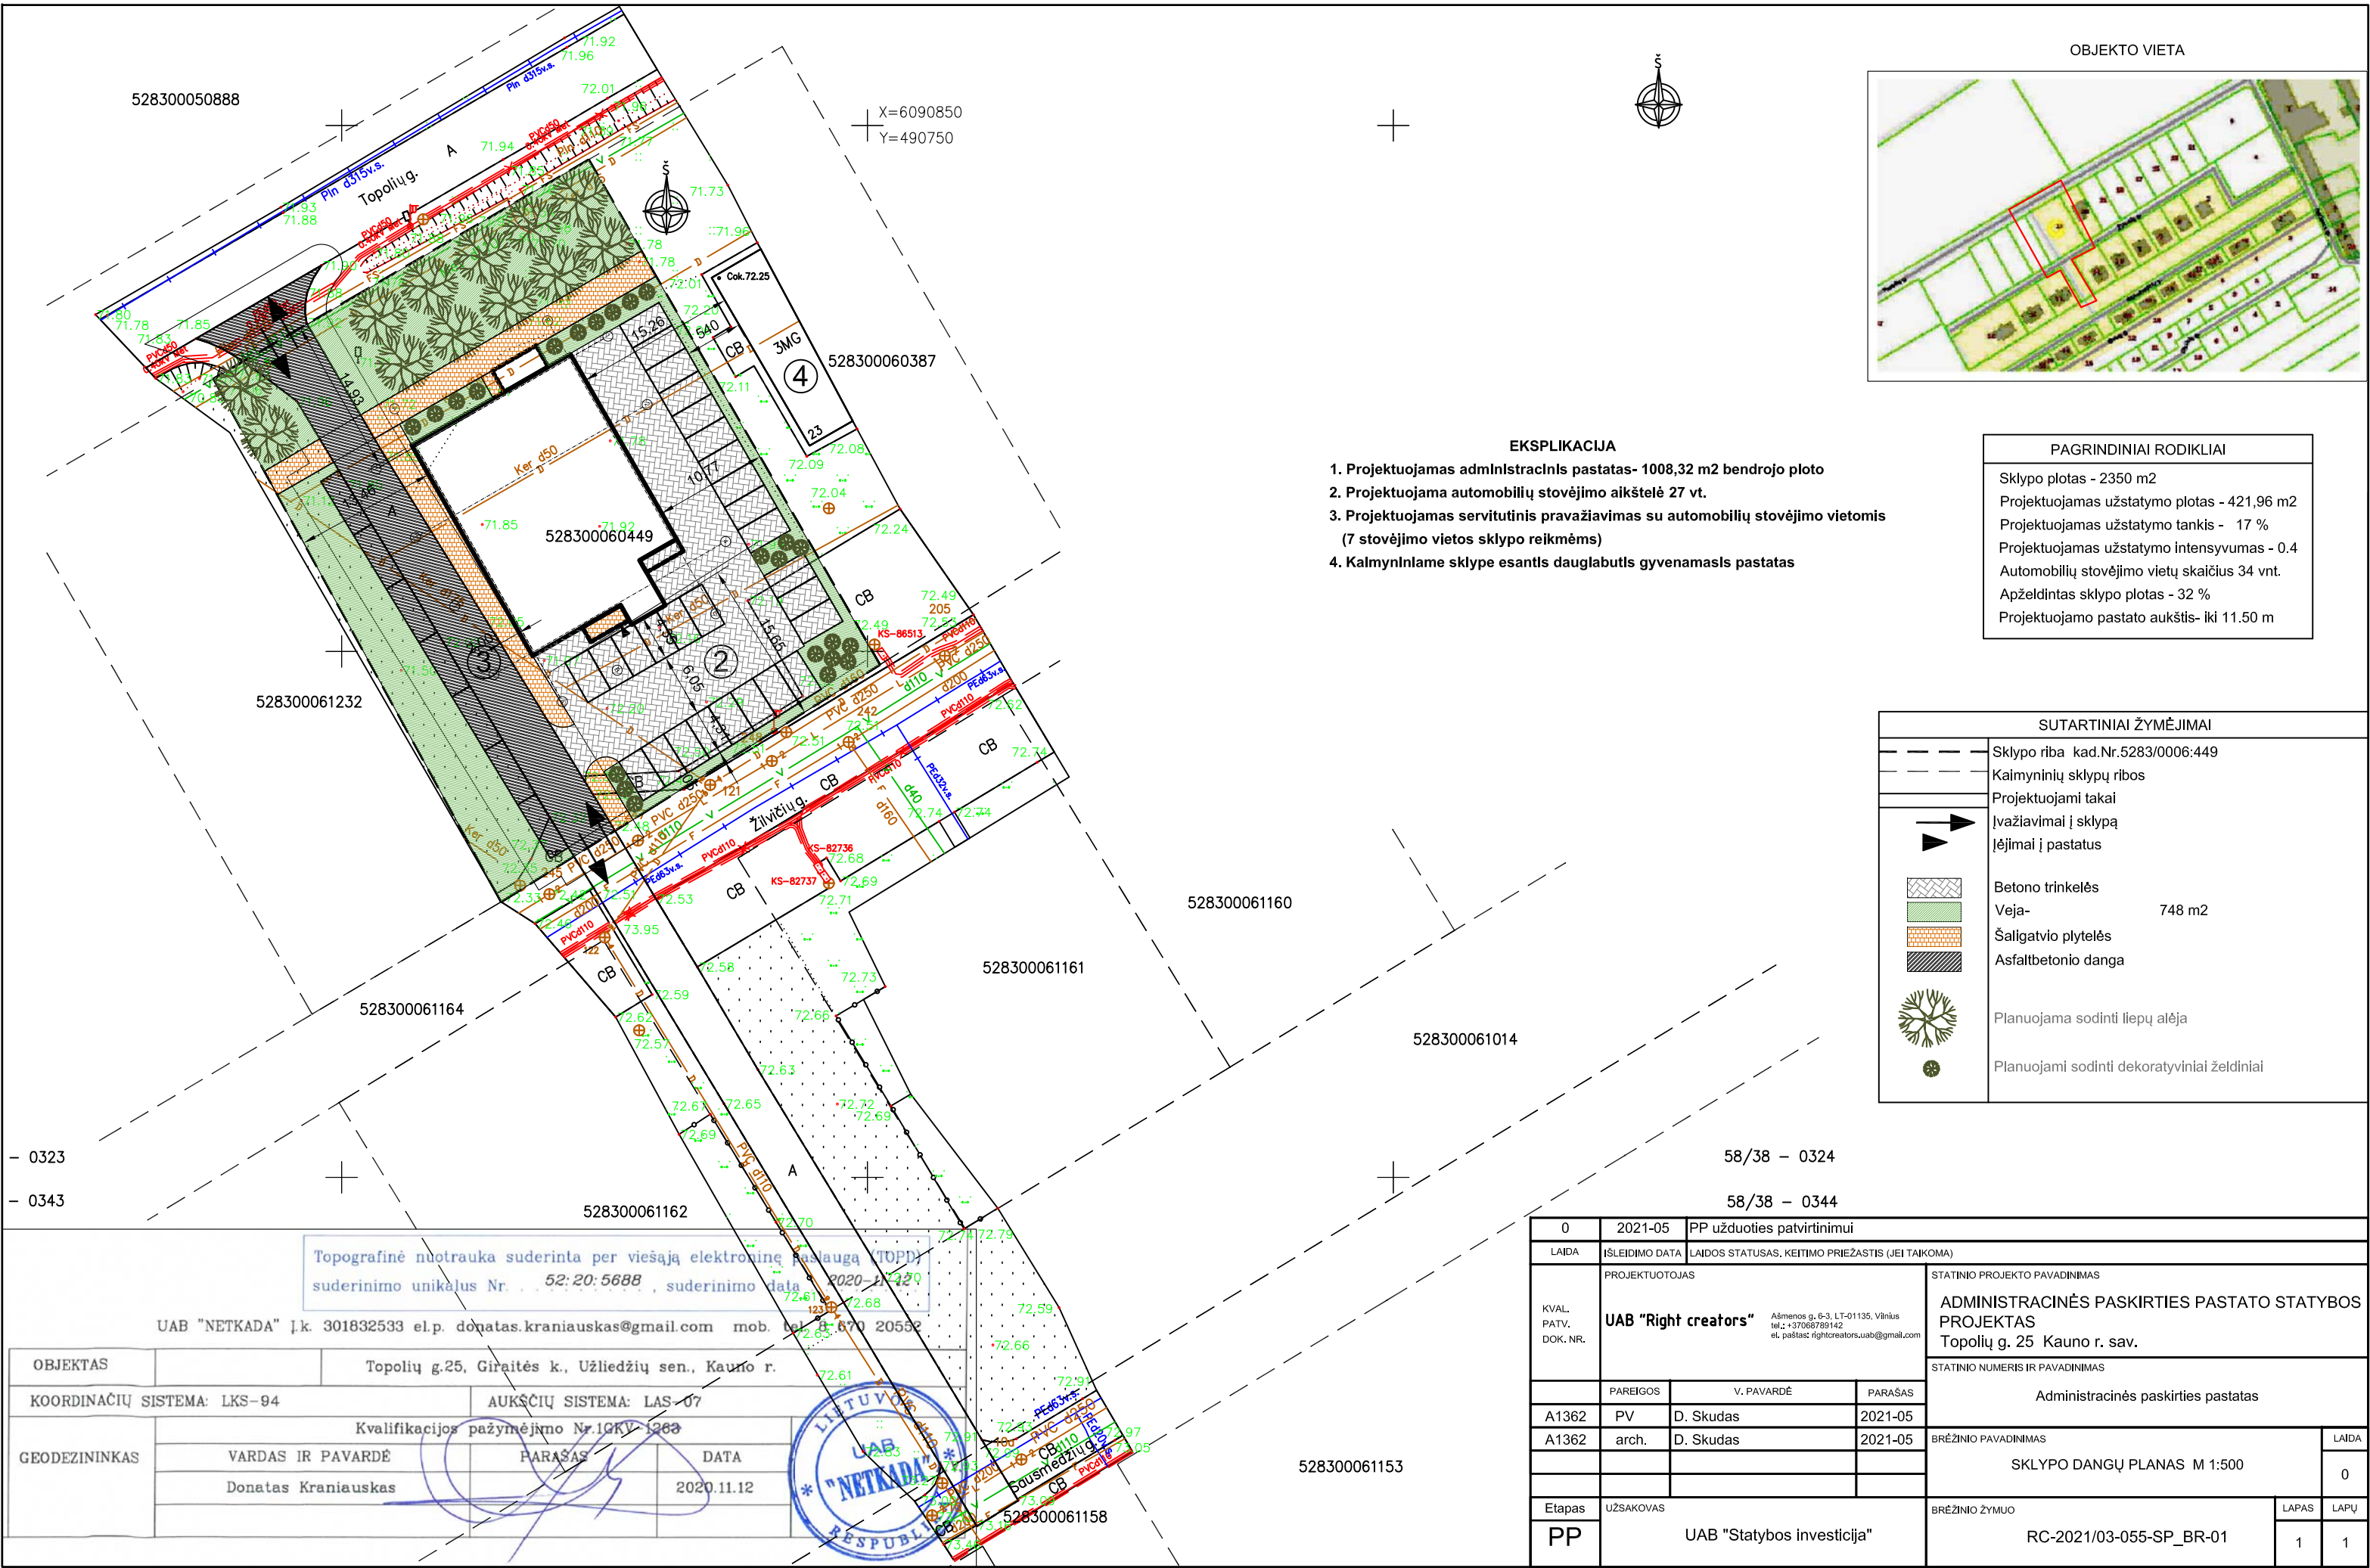

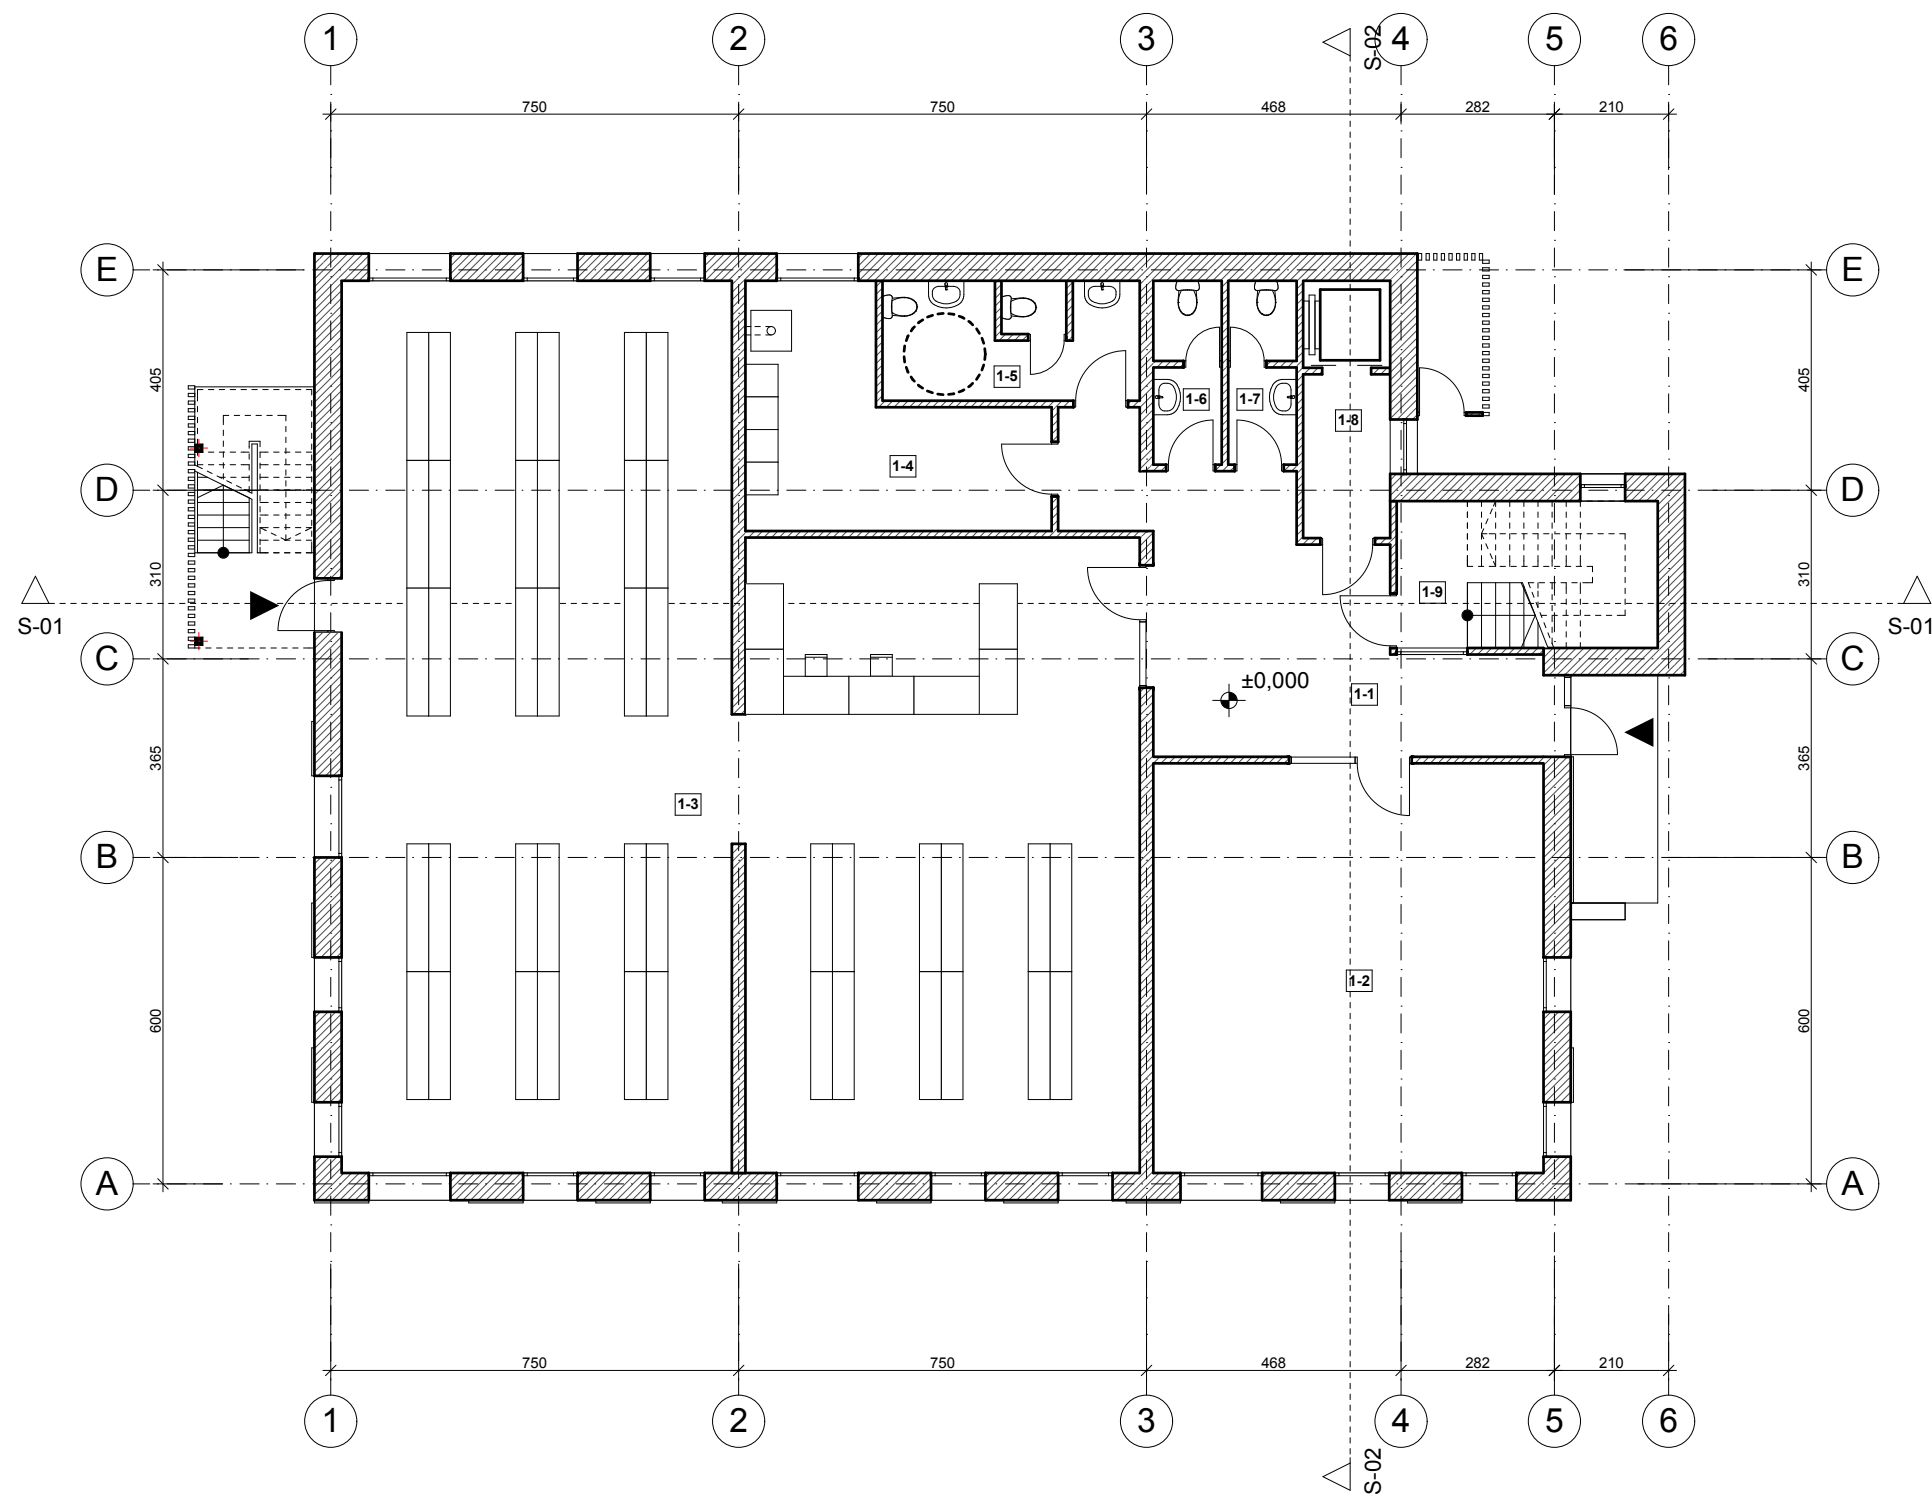

Pirmo aukšto patalpų eksplikacija	
1-1. Holas	29.53 m2
1-2. Prekybos salė	54.02 m2
1-3. Prekybos salė	202.94 m2
1-4. Techninė patalpa	18.38 m2
1-5. WC žmonėms su negalia	10.43 m2
1-6. WC	4.25 m2
1-7. WC	4.25 m2
1-8. Lifto patalpa	7.56 m2
1-9. Laiptinė	8.78 m2
Bendras 1 aukšto plotas-	340.14 m2
Bendras pastato plotas-	1008.32 m2

0	2021-05	Statybos leidimui					
LAIDA	IŠLEIDIMO DATA	LAIDOS STATUSAS. KEITIMO PRIEŽASTIS (JEI TAIKOMA)					
KVAL. PATV. DOK. NR.	PROJEKTUOTOJAS UAB "Right creators" * Ašmenos g. 6-3, LT-01135, Vilnius tel.: +37068789142 el. paštas: rightcreators.uab@gmail.com			STATINIO PROJEKTO PAVADINIMAS KOMERCINĖS IR ADMINISTRACINĖS PASKIRTIES PASTATO STATYBOS PROJEKTAS Topolių g. 25 Kauno r. sav.			
				STATINIO NUMERIS IR PAVADINIMAS Administracinės paskirties pastatas			
	PAVEIGOS	V. PAVARDĖ	PARAŠAS	BREŽINIO PAVADINIMAS PIRMO AUKŠTO PLANAS M 1:100		LAIDA 0	
	A1362	PV	D. Skudas				2021-05
	A1362	arch.	D. Skudas				2021-05
Etapas	UŽSAKOVAS			BREŽINIO ŽYMUO		LAPAS	LAPŲ
PP	UAB "Statybos investicija"			RC-2021/03-055-SA_BR-01		1	1

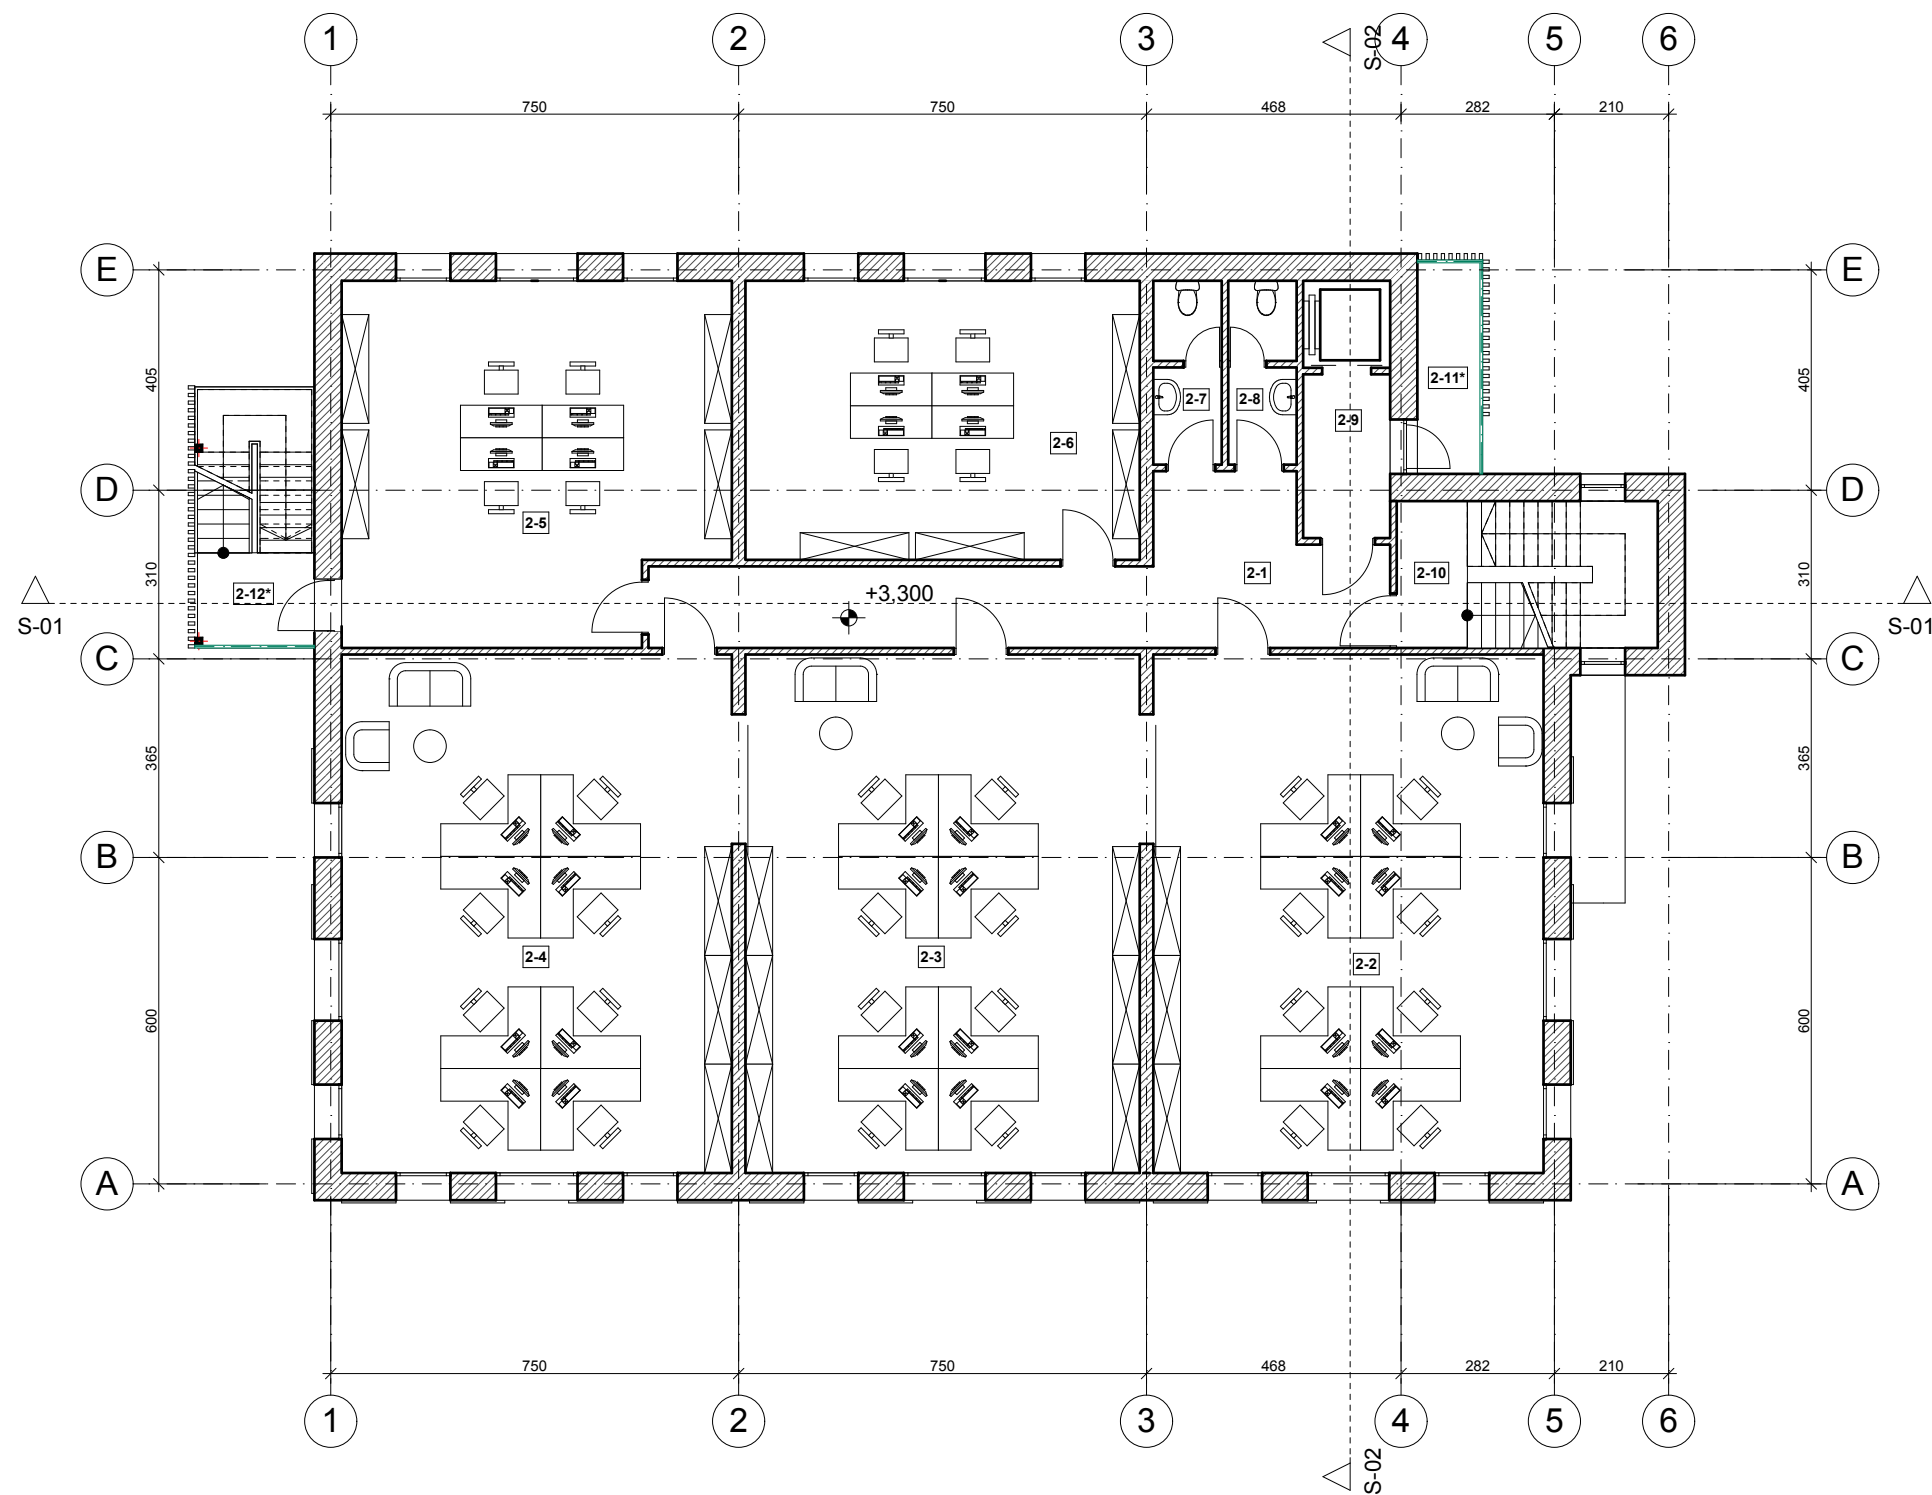



Antro aukšto patalpų eksplikacija		
2-1. Koridorius		25.75 m2
2-2. Administracinė pat.		68.37 m2
2-3. Administracinė pat.		69.09 m2
2-4. Administracinė pat.		68.37 m2
2-5. Administracinė pat.		45.75 m2
2-6. Administracinė pat.		37.19 m2
2-7. WC		4.25 m2
2-8. WC		4.25 m2
2-9. Lifto patalpa		7.56 m2
2-10. Laiptinė		3.51 m2
2-11*. Balkonas		4.46 m2
2-12*. Lauko laiptinė		3.65 m2

Bendras 2 aukšto plotas- 334.09 m2

Bendras pastato plotas- 1008.32 m2

* plotas į bendrąjį neįskaičiuojamas

0	2021-05	Statybos leidimui				
LAIDA	IŠLEIDIMO DATA	LAIDOS STATUSAS. KEITIMO PRIEŽASTIS (JEI TAIKOMA)				
KVAL. PATV. DOK. NR.	PROJEKTUOTOJAS			STATINIO PROJEKTO PAVADINIMAS		
	UAB "Right creators" Admonos g. 6-3, LT-01135, Vilnius tel.: +37068789142 el. paštas: rightcreators.uab@gmail.com			KOMERCINĖS IR ADMINISTRACINĖS PASKIRTIES PASTATO STATYBOS PROJEKTAS Topolių g. 25 Kauno r. sav.		
				STATINIO NUMERIS IR PAVADINIMAS		
				Administracinės paskirties pastatas		
A1362	PV	D. Skudas	2021-05	BREŽINIO PAVADINIMAS ANTRO AUKŠTO PLANAS M 1:100 0		
A1362	arch.	D. Skudas	2021-05			
Etapas	UŽSAKOVAS			BREŽINIO ŽYMUO	LAPAS	LAPŲ
PP	UAB "Statybos investicija"			RC-2021/03-055-SA_BR-02	1	1

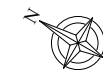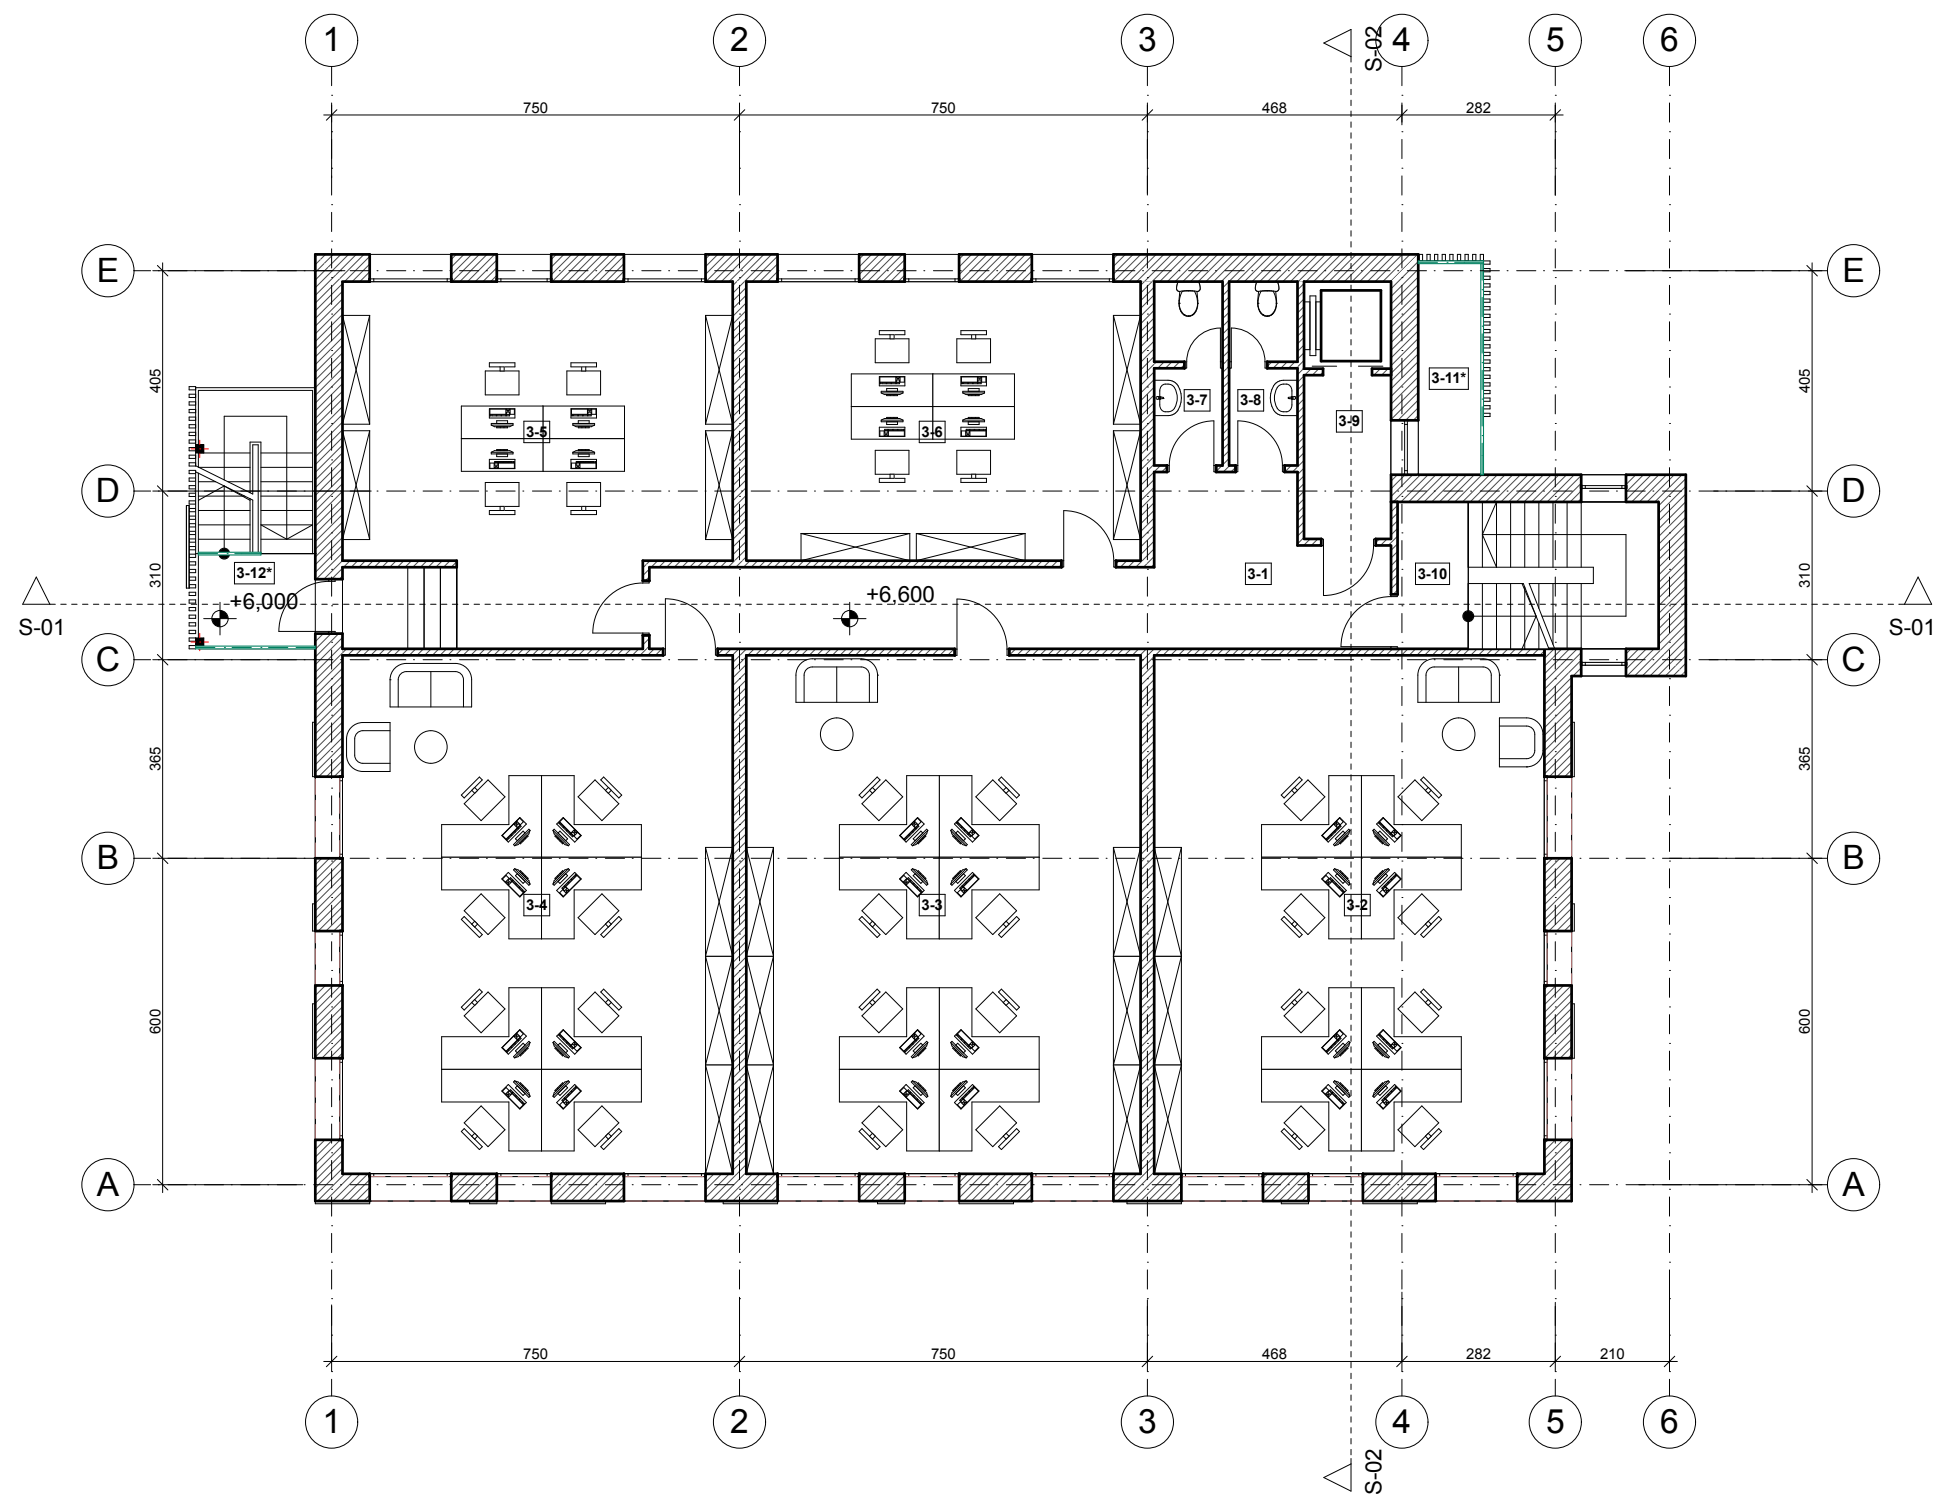


Trečio aukšto patalpų eksplikacija		
2-1. Koridorius	25.75 m2	
2-2. Administracinė pat.	68.37 m2	
2-3. Administracinė pat.	69.09 m2	
2-4. Administracinė pat.	68.37 m2	
2-5. Administracinė pat.	45.75 m2	
2-6. Administracinė pat.	37.19 m2	
2-7. WC	4.25 m2	
2-8. WC	4.25 m2	
2-9. Lifto patalpa	7.56 m2	
2-10. Laiptinė	3.51 m2	
2-11*. Balkonas	4.46 m2	
2-12*. Lauko laiptinė	3.65 m2	


Bendras 3 aukšto plotas-	334.09 m2
Bendras pastato plotas-	1008.32 m2

* plotas į bendrąjį neįskaičiuojamas

0	2021-05	Statybos leidimui		
LAIDA	IŠLEIDIMO DATA	LAIDOS STATUSAS. KEITIMO PRIEŽASTIS (JEI TAIKOMA)		
KVAL. PATV. DOK. NR.	PROJEKTUOTOJAS			STATINIO PROJEKTO PAVADINIMAS
	UAB "Right creators" Asmenos g. 6-3, LT-01135, Vilnius tel.: +37068789142 el. paštas: rightcreators.uab@gmail.com			KOMERCINĖS IR ADMINISTRACINĖS PASKIRTIES PASTATO STATYBOS PROJEKTAS Topolių g. 25 Kauno r. sav.
				STATINIO NUMERIS IR PAVADINIMAS
				Administracinės paskirties pastatas
A1362	PV	D. Skudas	2021-05	BRĖŽINIO PAVADINIMAS
A1362	arch.	D. Skudas	2021-05	
TRECIO AUKŠTO PLANAS M 1:100		LAIDA		
		0		
Etapas	UŽSAKOVAS			BRĖŽINIO ŽYMUO
PP	UAB "Statybos investicija"			RC-2021/03-055-SA_BR-03
				LAPAS
				LAPŲ
				1
				1


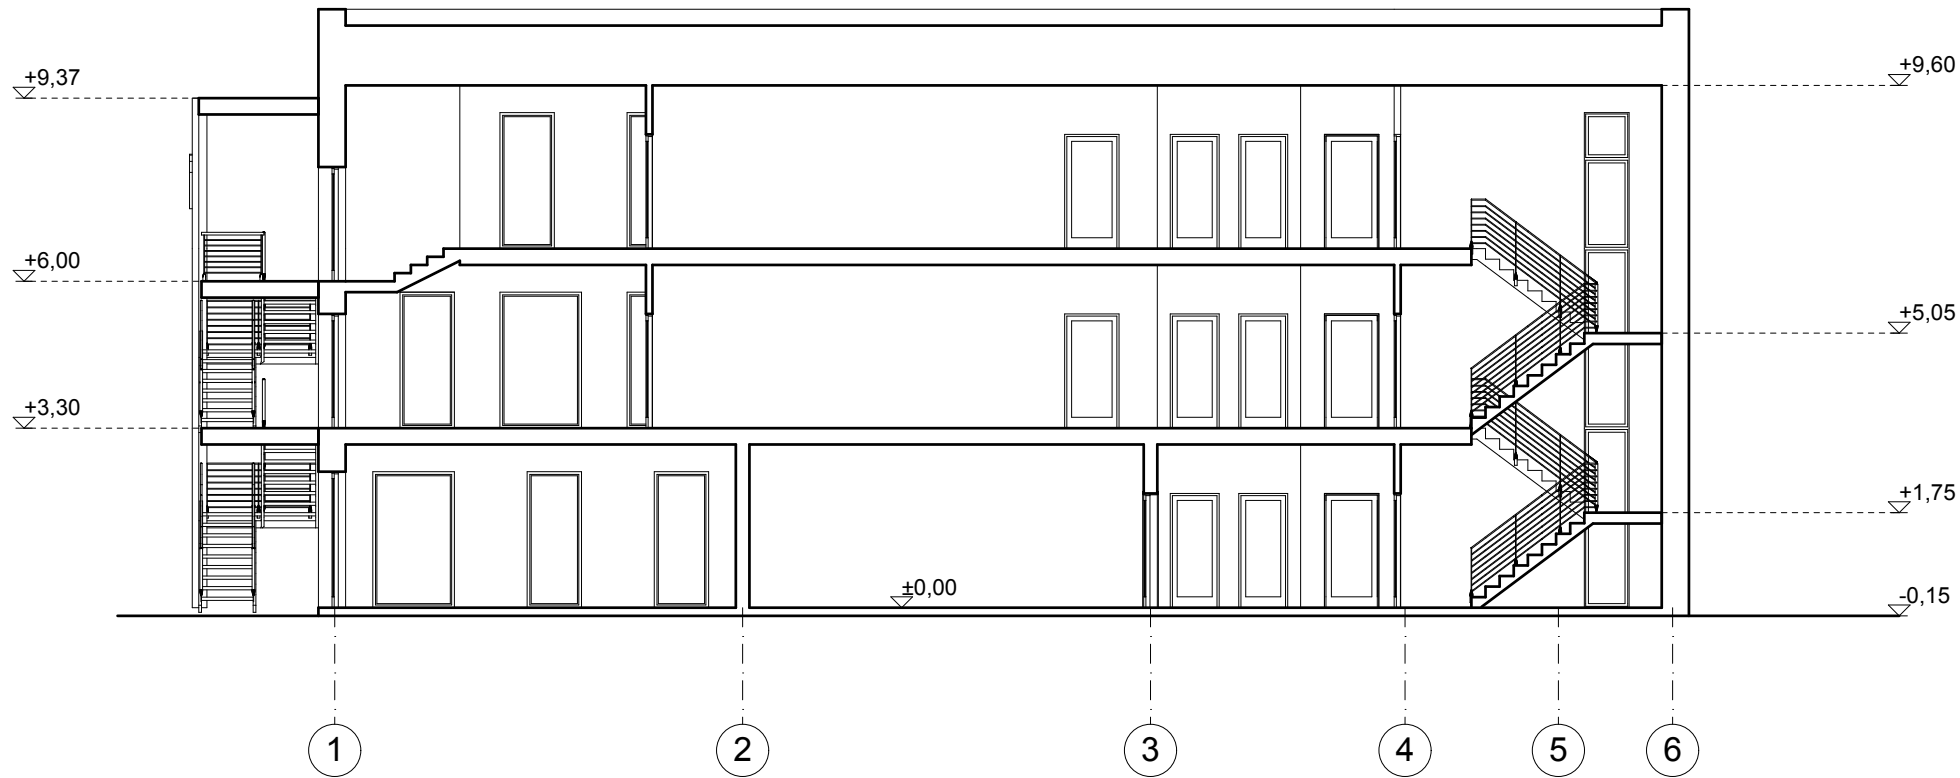


PJŪVIS S-01


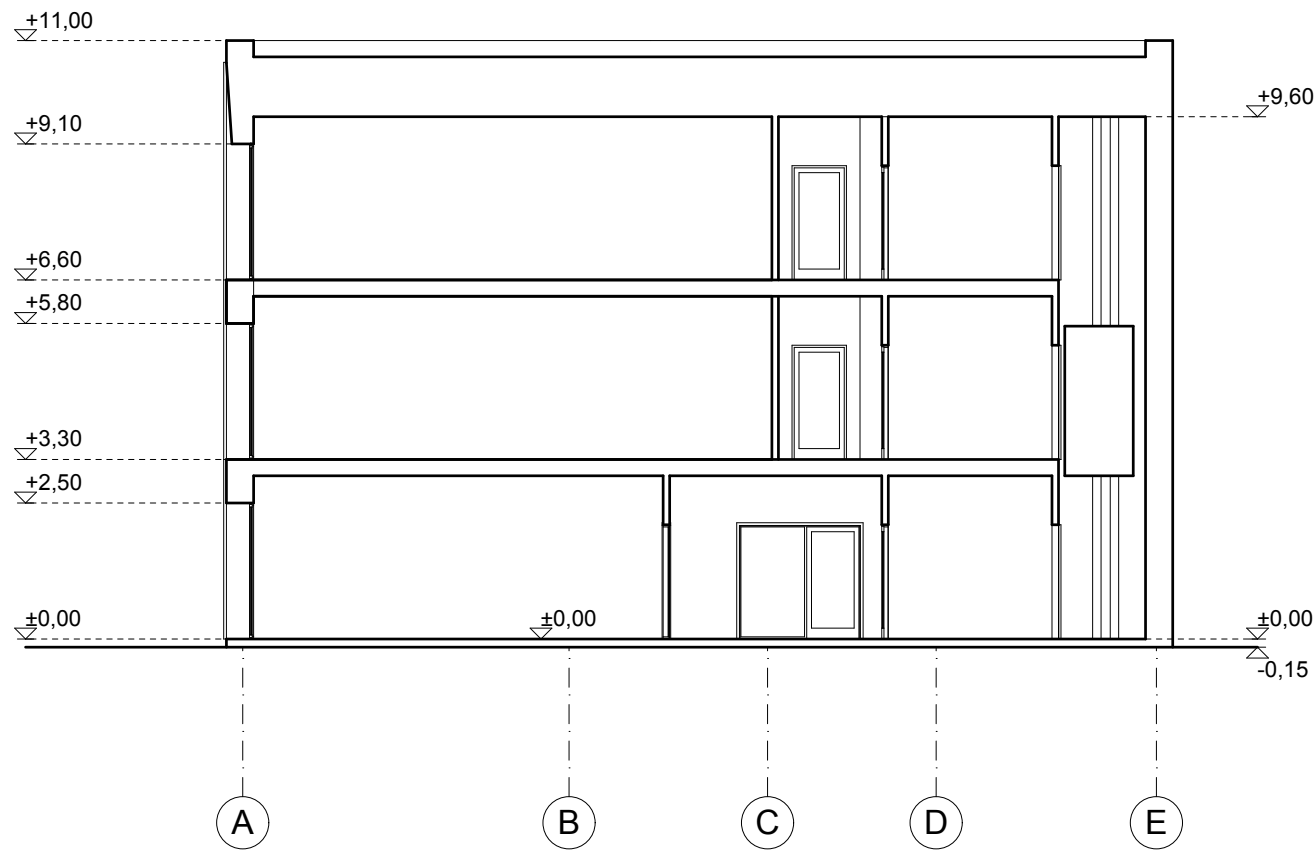


PJŪVIS S-02

0	2021-05	Statybos leidimui			
LAIDA	IŠLEIDIMO DATA	LAIDOS STATUSAS. KEITIMO PRIEŽASTIS (JEI TAIKOMA)			
KVAL. PATV. DOK. NR.	PROJEKTUOTOJAS			STATINIO PROJEKTO PAVADINIMAS	
	UAB "Right creators" Admonas g. 6-3, LT-01135, Vilnius tel.: +37068789142 el. paštas: rightcreators.uab@gmail.com			KOMERCINĖS IR ADMINISTRACINĖS PASKIRTIES PASTATO STATYBOS PROJEKTAS	
				Topolių g. 25 Kauno r. sav.	
				STATINIO NUMERIS IR PAVADINIMAS	
	PAREIGOS	V. PAVARDĖ	PARAŠAS	Administracinės paskirties pastatas	
A1362	PV	D. Skudas	2021-05	BRĖŽINIO PAVADINIMAS	
A1362	arch.	D. Skudas	2021-05		
		PJŪVIAI M 1:100			LAIDA
					0
Etapas	UŽSAKOVAS			BRĖŽINIO ŽYMUO	LAPAS
PP	UAB "Statybos investicija"			RC-2021/03-055-SA_BR-04	LAPŲ
					1
					1

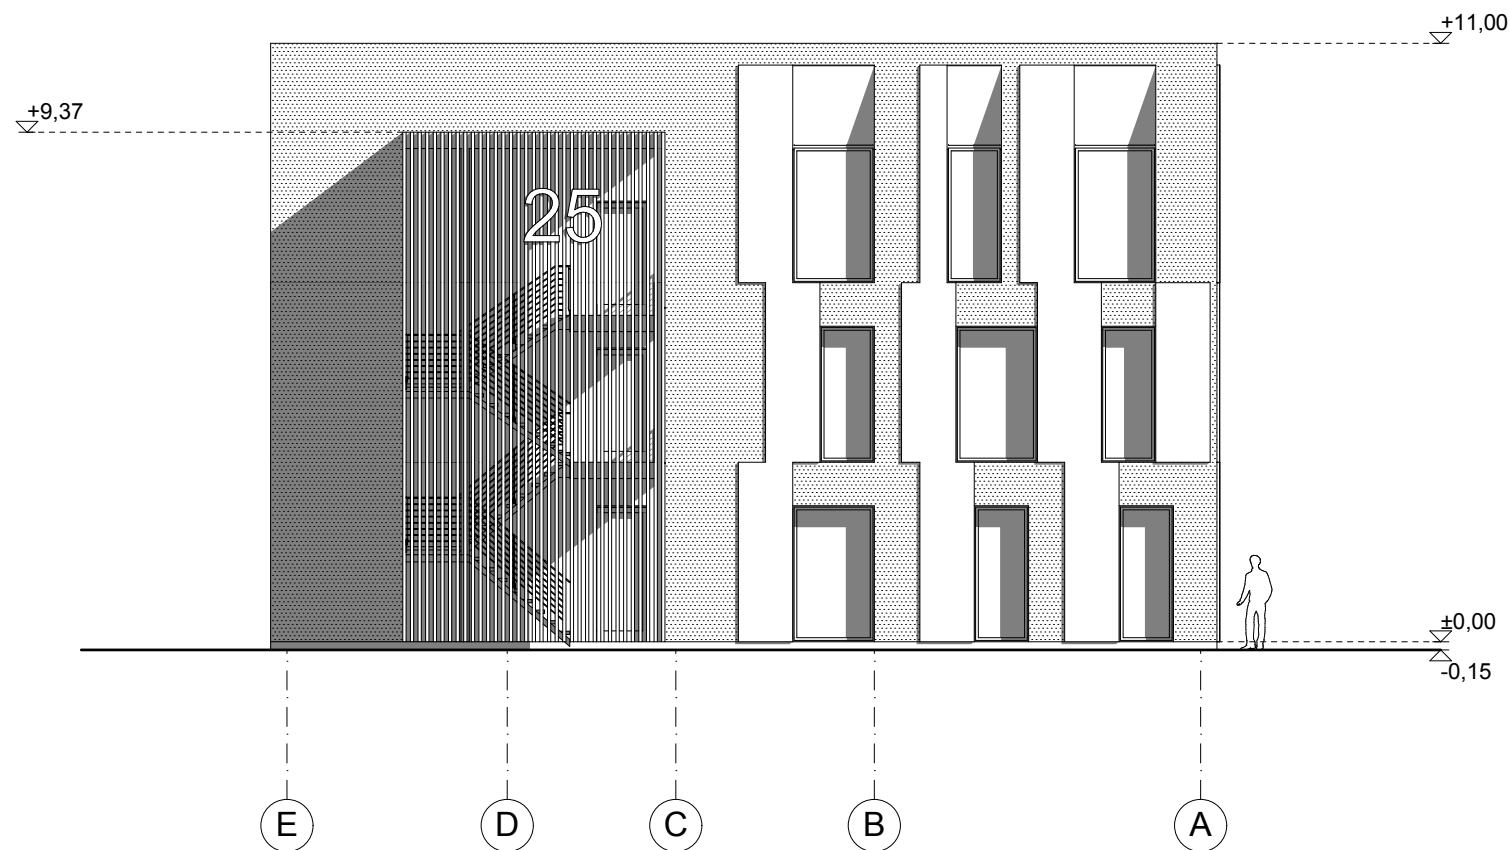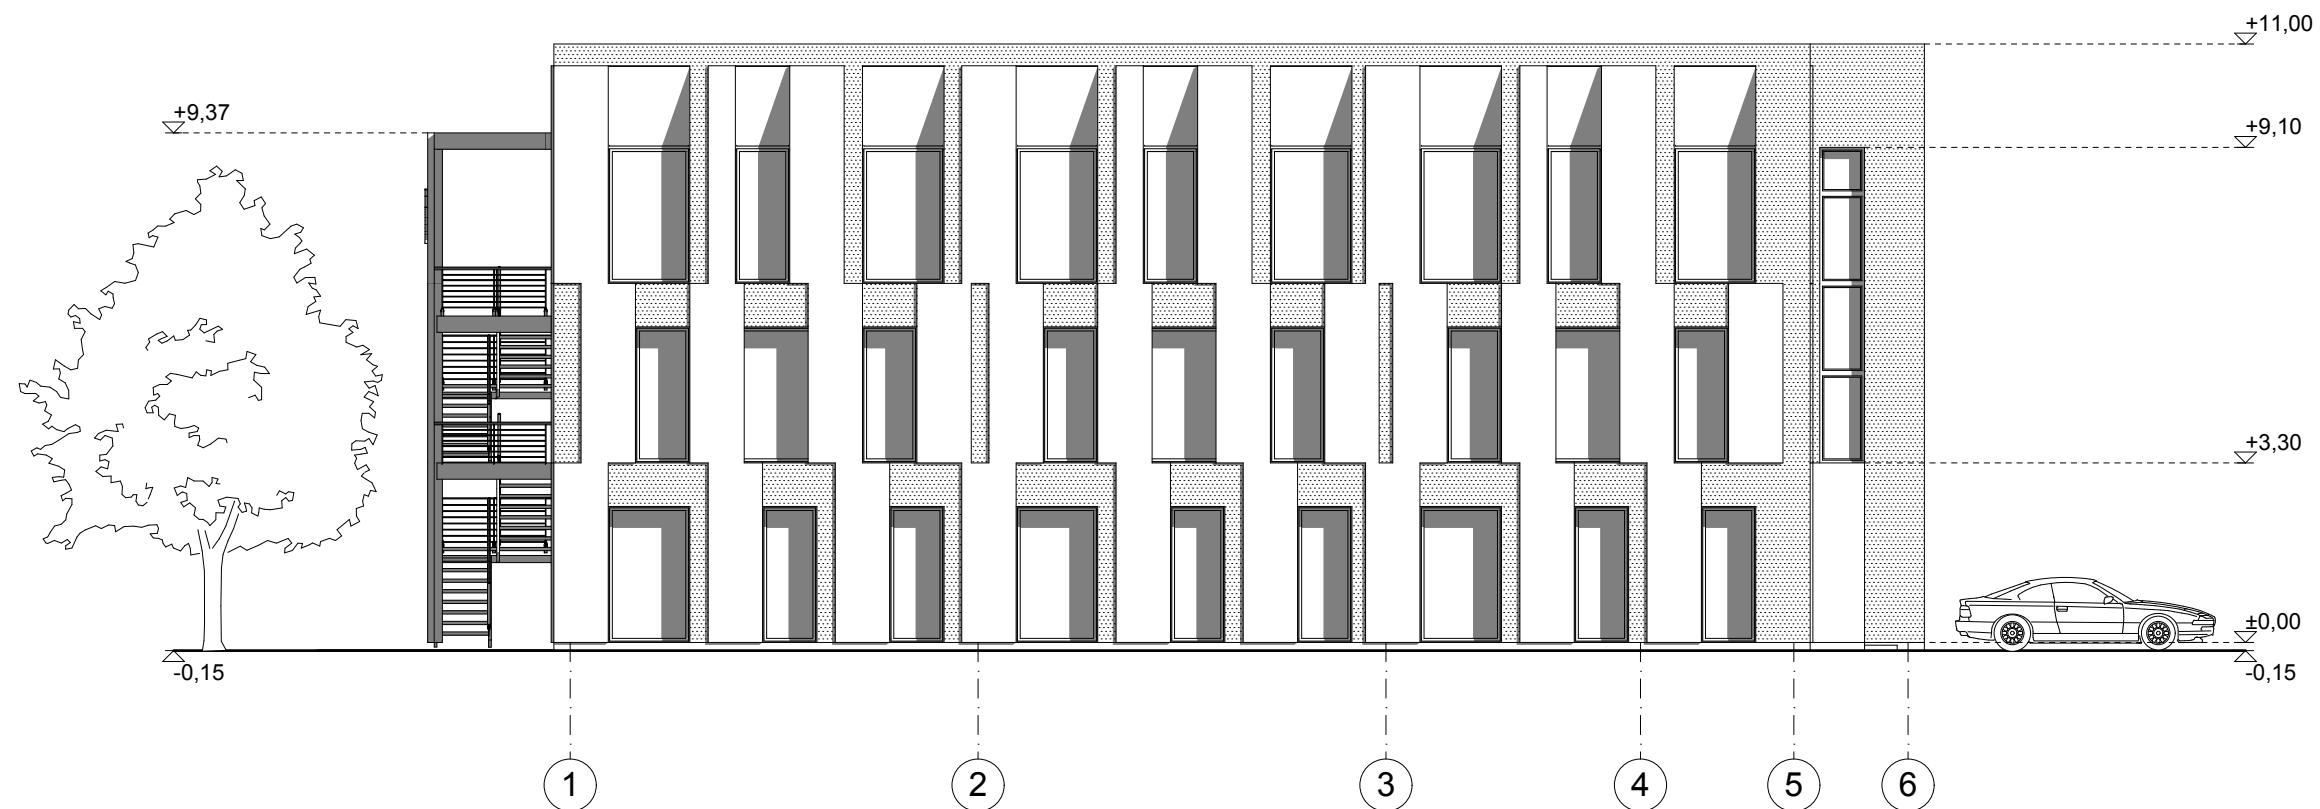

0	2021-05	Statybos leidimui				
LAIDA	IŠLEIDIMO DATA	LAIDOS STATUSAS. KEITIMO PRIEŽASTIS (JEI TAIKOMA)				
KVAL. PATV. DOK. NR.	PROJEKTUOTOJAS UAB "Right creators" * Admonos g. 6-3, LT-01135, Vilnius tel.: +37068789142 el. paštas: rightcreators.uab@gmail.com			STATINIO PROJEKTO PAVADINIMAS KOMERCINĖS IR ADMINISTRACINĖS PASKIRTIES PASTATO STATYBOS PROJEKTAS Topolių g. 25 Kauno r. sav.		
				STATINIO NUMERIS IR PAVADINIMAS Administracinės paskirties pastatas		
	PAREIGOS	V. PAVARDĖ		PARAŠAS	BREŽINIO PAVADINIMAS FASADAI M 1:100	
	A1362	PV	D. Skudas	2021-05		
	A1362	arch.	D. Skudas	2021-05		
Etapas	UŽSAKOVAS UAB "Statybos investicija"			BREŽINIO ŽYMUO RC-2021/03-055-SA_BR-05	LAPAS 1	LAPŲ 1

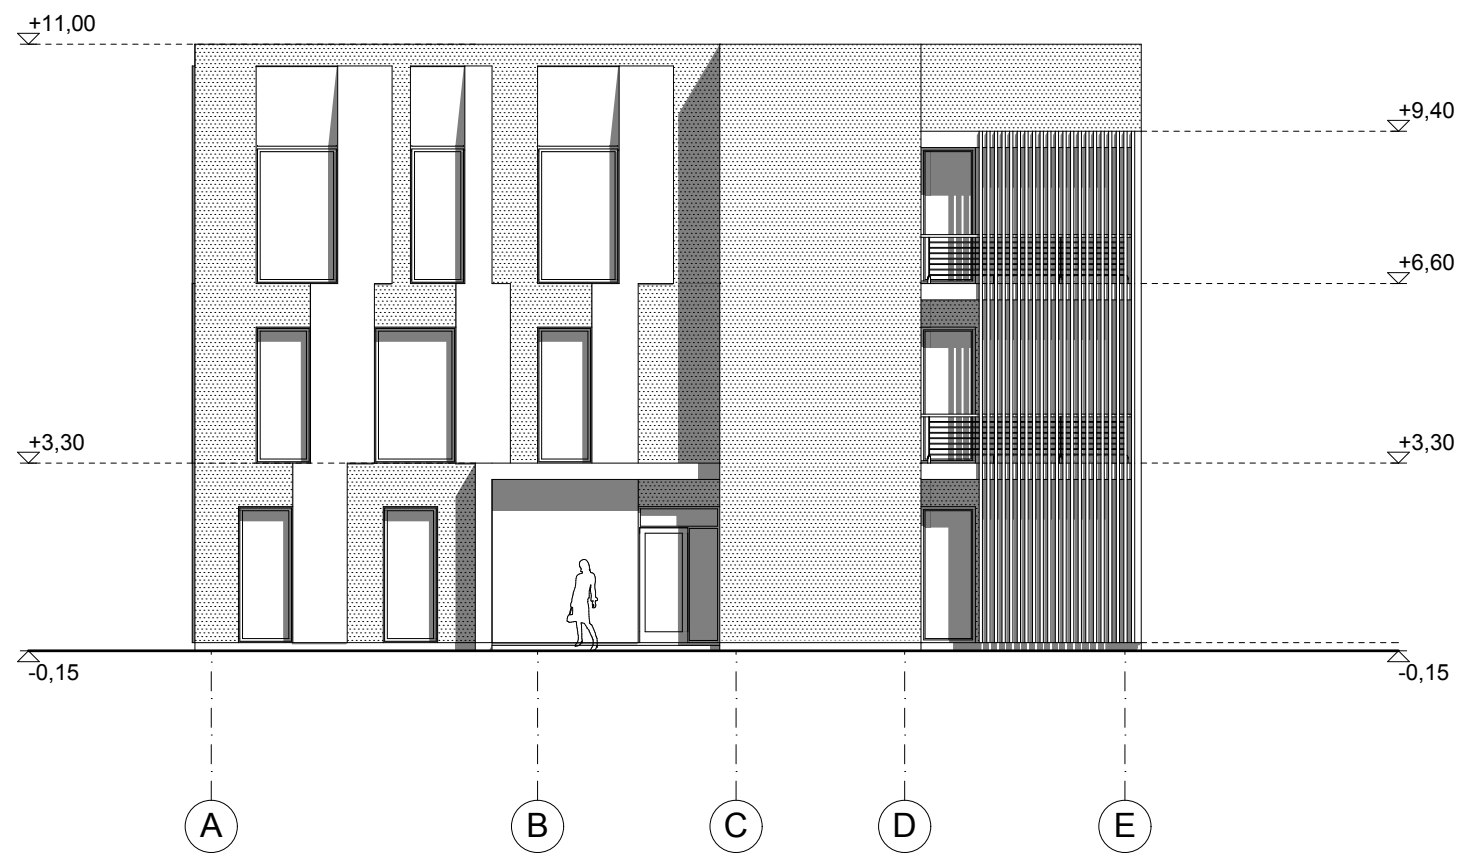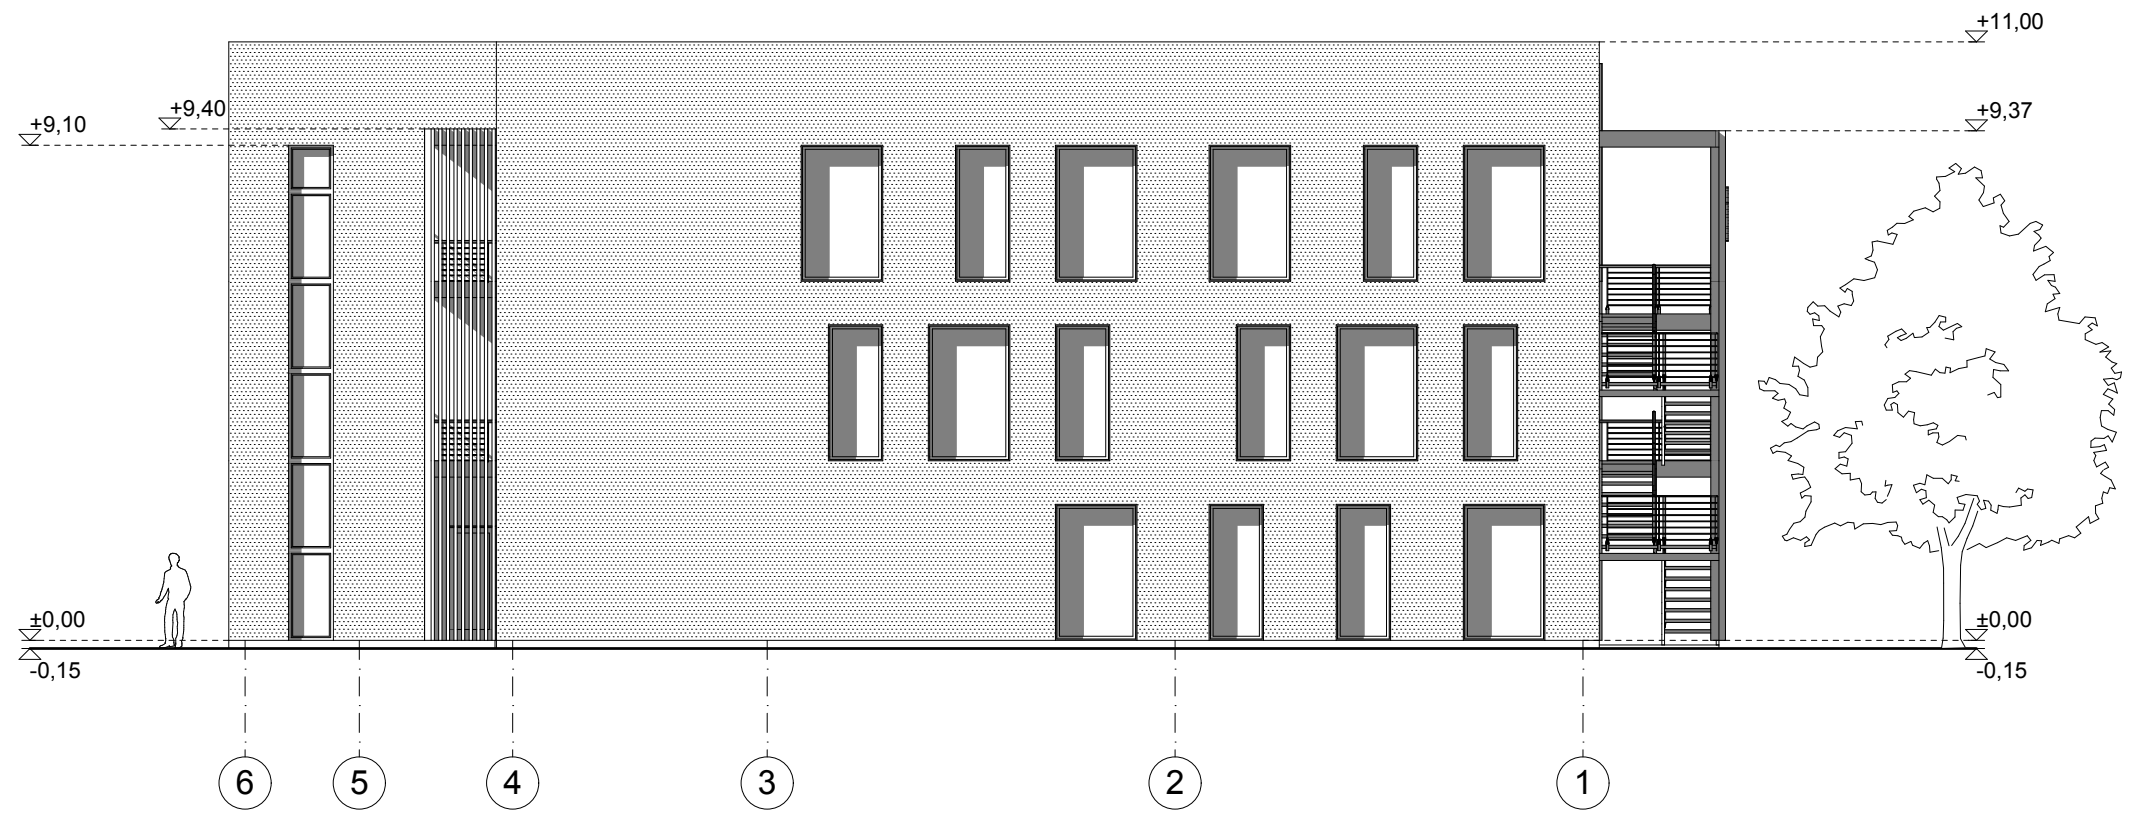

0	2021-05	Statybos leidimui				
LAIDA	IŠLEIDIMO DATA	LAIDOS STATUSAS. KEITIMO PRIEŽASTIS (JEI TAIKOMA)				
KVAL. PATV. DOK. NR.	PROJEKTUOTOJAS UAB "Right creators" * Admenos g. 6-3, LT-01135, Vilnius tel.: +37068789142 el. paštas: rightcreators.uab@gmail.com			STATINIO PROJEKTO PAVADINIMAS KOMERCINĖS IR ADMINISTRACINĖS PASKIRTIES PASTATO STATYBOS PROJEKTAS Topolių g. 25 Kauno r. sav.		
				STATINIO NUMERIS IR PAVADINIMAS Administracinės paskirties pastatas		
	PAREIGOS	V. PAVARDĖ	PARAŠAS	BREŽINIO PAVADINIMAS FASADAI M 1:100		
	A1362	PV	D. Skudas			2021-05
	A1362	arch.	D. Skudas			2021-05
				LAIDA 0		
Etapas	UŽSAKOVAS			BREŽINIO ŽYMUO		
PP	UAB "Statybos investicija"			RC-2021/03-055-SA_BR-06		
				LAPAS	LAPŲ	
				1	1	



0	2021-05	PP užduoties patvirtinimui		
LAIDA	ISLEIDIMO DATA	LAIDOS STATUSAS, KEITIMO PRIEŽASTIS (JEI TAIKOMA)		
KVAL. PATV. DOK. NR.	PROJEKTUOTOJAS		STATINIO PROJEKTO PAVADINIMAS	
	UAB "Right creators" Aikštelės g. 6-3, LT-01135, Vilnius tel.: +37068789142 el. paštas: rightcreators.uab@gmail.com		ADMINISTRACINĖS PASKIRTIES PASTATO STATYBOS PROJEKTAS Topolių g. 25 Kauno r. sav.	
			STATINIO NUMERIS IR PAVADINIMAS	
			Administracinės paskirties pastatas	
	PAREIGOS	V. PAVARDE	PARAŠAS	
A1362	PV	D. Skudas	2021-05	
A1362	arch.	D. Skudas	2021-05	
Etapas	UŽSAKOVAS		BREŽINIO ŽYMUO	LAIDA
PP	UAB "Statybos investicija"		RC-2021/03-055-SA_	0
			LAPAS	LAPŲ
			1	1



0	2021-05	PP užduoties patvirtinimui			
LAIDA	ISLEIDIMO DATA	LAIDOS STATUSAS, KEITIMO PRIEŽASTIS (JEI TAIKOMA)			
KVAL. PATV. DOK. NR.	PROJEKTUOTOJAS			STATINIO PROJEKTO PAVADINIMAS	
	UAB "Right creators" Aikštelės g. 6/3, LT-01135, Vilnius tel.: +37068789142 el. paštas: rightcreators.uab@gmail.com			ADMINISTRACINĖS PASKIRTIES PASTATO STATYBOS PROJEKTAS Topolių g. 25 Kauno r. sav.	
	STATINIO NUMERIS IR PAVADINIMAS			Administracinės paskirties pastatas	
	PAREIGOS	V. PAVARDE	PARAŠAS		
A1362	PV	D. Skudas	2021-05	BREŽINIO PAVADINIMAS	
A1362	arch.	D. Skudas	2021-05		
				VIZUALIZACIJA-1	
Etapas	UŽSAKOVAS			BREŽINIO ŽYMUO	
PP	UAB "Statybos investicija"			RC-2021/03-055-SA_	
				LAPAS	LAPŲ
				1	1



0	2021-05				PP užduoties patvirtinimui			
LAIDA	IŠLEIDIMO DATA		LAIDOS STATUSAS, KEITIMO PRIEŽASTIS (JEI TAIKOMA)					
KVAL. PATV. DOK. NR.	PROJEKTUOTOJAS			STATINIO PROJEKTO PAVADINIMAS				
	UAB "Right creators" Admosas g. 6-3, LT-01135, Vilnius tel.: +37068789142 el. paštas: rightcreators.uab@gmail.com			ADMINISTRACINĖS PASKIRTIES PASTATO STATYBOS PROJEKTAS Topolių g. 25 Kauno r. sav.				
				STATINIO NUMERIS IR PAVADINIMAS				
				Administracinės paskirties pastatas				
	PAREIGOS	V. PAVARDĖ		PARŠAS				
A1362	PV	D. Skudas	2021-05		BREŽINIO PAVADINIMAS		LAIDA	
A1362	arch.	D. Skudas	2021-05				0	
Etapas	UŽSAKOVAS			BREŽINIO ŽYMUO			LAPAS	LAPŲ
PP	UAB "Statybos investicija"			RC-2021/03-055-SA_			1	1



0	2021-05	PP užduoties patvirtinimui	
LAIDA	ISLEIDIMO DATA	LAIDOS STATUSAS, KEITIMO PRIEŽASTIS (JEI TAIKOMA)	
KVAL. PATV. DOK. NR.	PROJEKTUOTOJAS		STATINIO PROJEKTO PAVADINIMAS
	UAB "Right creators" Aikmenos g. 6-3, LT-01135, Vilnius tel.: +37068789142 el. paštas: rightcreators.uab@gmail.com		ADMINISTRACINĖS PASKIRTIES PASTATO STATYBOS PROJEKTAS
			Topolių g. 25 Kauno r. sav.
			STATINIO NUMERIS IR PAVADINIMAS
	PAREIGOS	V. PAVARDE	PARAŠAS
A1362	PV	D. Skudas	2021-05
A1362	arch.	D. Skudas	2021-05
Etapas	UŽSAKOVAS		BRĖŽINIO PAVADINIMAS
PP	UAB "Statybos investicija"		VIZUALIZACIJA-1
			BRĖŽINIO ŽYMUO
			RC-2021/03-055-SA_
		LAPAS	LAPŲ
		1	1



0	2021-05	PP užduoties patvirtinimui		
LAIDA	ISLEIDIMO DATA	LAIDOS STATUSAS, KEITIMO PRIEŽASTIS (JEI TAIKOMA)		
KVAL. PATV. DOK. NR.	PROJEKTUOTOJAS		STATINIO PROJEKTO PAVADINIMAS	
	UAB "Right creators" Alimenos g. 6-3, LT-01135, Vilnius tel.: +37068789142 el. paštas: rightcreators.uab@gmail.com		ADMINISTRACINĖS PASKIRTIES PASTATO STATYBOS PROJEKTAS Topolių g. 25 Kauno r. sav.	
	PAREIGOS	V. PAVARDE	PARAŠAS	STATINIO NUMERIS IR PAVADINIMAS
A1362	PV	D. Skudas	2021-05	Administracinės paskirties pastatas
A1362	arch.	D. Skudas	2021-05	
				BRĖŽINIO PAVADINIMAS
				VIZUALIZACIJA-1
				LAIDA
				0
Etapas	UŽSAKOVAS		BRĖŽINIO ŽYMUO	LAPAS LAPŲ
PP	UAB "Statybos investicija"		RC-2021/03-055-SA_	1 1



0	2021-05	PP užduoties patvirtinimui	
LAIDA	ISLEIDIMO DATA	LAIDOS STATUSAS, KEITIMO PRIEŽASTIS (JEI TAIKOMA)	
KVAL. PATV. DOK. NR.	PROJEKTUOTOJAS		STATINIO PROJEKTO PAVADINIMAS
	UAB "Right creators" Alimenos g. 6-3, LT-01135, Vilnius tel.: +37068789142 el. paštas: rightcreators.uab@gmail.com		ADMINISTRACINĖS PASKIRTIES PASTATO STATYBOS PROJEKTAS Topolių g. 25 Kauno r. sav.
	STATINIO NUMERIS IR PAVADINIMAS		Administracinės paskirties pastatas
	PAREIGOS	V. PAVARDE	PARAŠAS
A1362	PV	D. Skudas	2021-05
A1362	arch.	D. Skudas	2021-05
Etapas	UŽSAKOVAS		BRĖŽINIO PAVADINIMAS
PP	UAB "Statybos investicija"		VIZUALIZACIJA-1
	BRĖŽINIO ŽYMUO		LAIDA
	RC-2021/03-055-SA_		0
		LAPAS	LAPŲ
		1	1