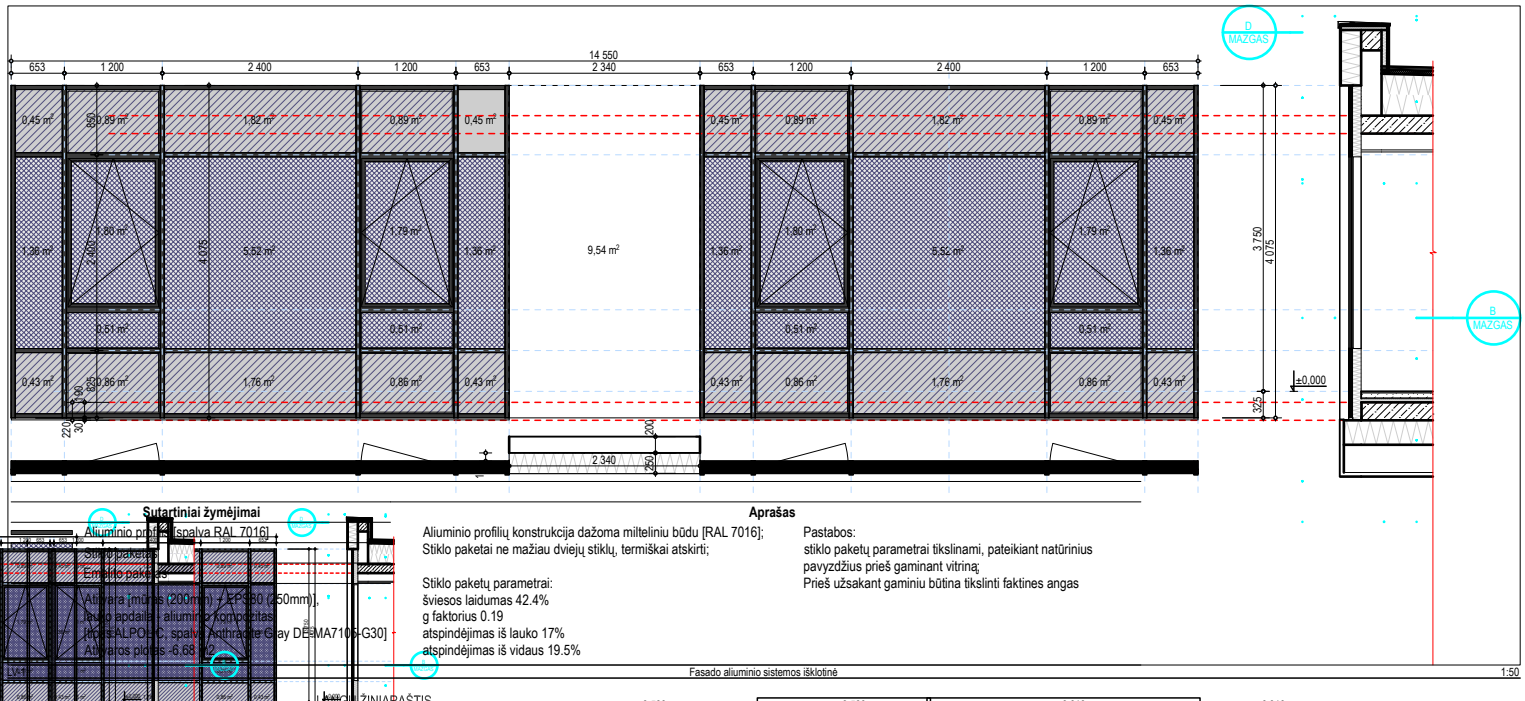

Sutartiniai žymėjimai

Aliuminio profilis [spalva RAL 7016]

Stiklo paketas

Emalio paketas

Atitvara (mūrinė (200mm) + XPS80 (250mm)], vidaus apdaila - aliumin.kompozitas [Alpolic/ALPOLIC, spalva Anthracite Gray DE6MA7016-G30]

Atitvaros plotis -6.68 m²

Aprašas

Aliuminio profilių konstrukcija dažoma milteliniu būdu [RAL 7016];
Stiklo paketai ne mažiau dviejų stiklų, termiškai atskirti;

Stiklo paketų parametrai:
šviesos laidumas 42.4%
g faktorius 0.19
atspindėjimas iš lauko 17%
atspindėjimas iš vidaus 19.5%

Pastabos:
stiklo paketų parametrai tikslinami, pateikiant natūrinius pavyzdžius prieš gaminant vitriną;
Prieš užsakant gaminiu būtina tikslinti faktines angas

LANGŲ IR VITRINŲ ŽINIARAŠTIS

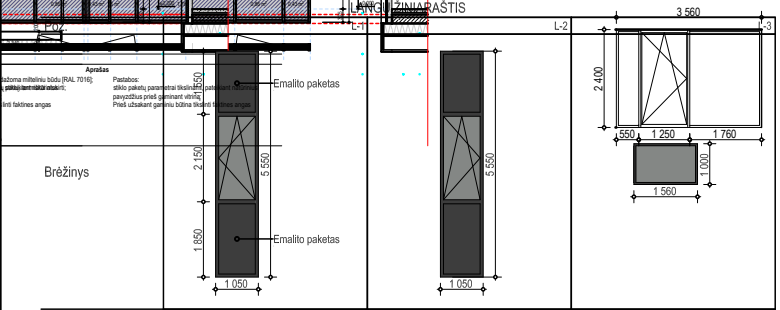

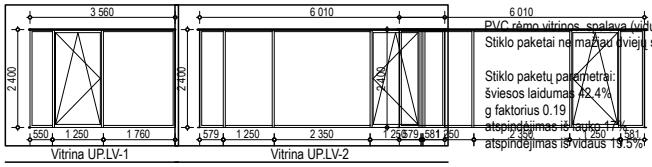

PVC rėmo vitrinos, spalava (vidus/išorė) - RAL 7016/RAL 7016;
Stiklo paketai ne mažiau dviejų stiklų, termiškai atskirti;

Stiklo paketų parametrai:
šviesos laidumas 42.4%
g faktorius 0.19
atspindėjimas iš lauko 17%
atspindėjimas iš vidaus 19.5%

	L-1	L-2	L-3
Matmenys	1 050×5 550	1 050×5 550	1 560×1 000
Kiekis [vnt.]	2	2	1
Rėmas	Aliuminis	Aliuminis	Aliuminis
Rėmo spalva	RAL 7016	RAL 7016	RAL 7016
Aprašas	Aliuminio profilių konstrukcija dažoma milteliniu būdu [RAL 7016]; Stiklo paketai ne mažiau dviejų stiklų, termiškai atskirti; Stiklo paketų parametrai: šviesos laidumas 42.4% g faktorius 0.19 atspindėjimas iš lauko 17% atspindėjimas iš vidaus 19.5%	Aliuminio profilių konstrukcija dažoma milteliniu būdu [RAL 7016]; Stiklo paketai ne mažiau dviejų stiklų, termiškai atskirti; Stiklo paketų parametrai: šviesos laidumas 42.4% g faktorius 0.19 atspindėjimas iš lauko 17% atspindėjimas iš vidaus 19.5%	Aliuminio profilių konstrukcija dažoma milteliniu būdu [RAL 7016]; Stiklo paketai ne mažiau dviejų stiklų, termiškai atskirti; Stiklo paketų parametrai: šviesos laidumas 42.4% g faktorius 0.19 atspindėjimas iš lauko 17% atspindėjimas iš vidaus 19.5%

formatas A3

31 3A	Projektuotojas: 313 architects, UAB į.k. 301313549, Kauno g. 16, LT-03212 Vilnius	Objektas:	Dvibučio gyvenamojo namo ir pagalbinio ūkio pastato, Tyzenhauzų g. 28, Vilnius, statybos projektas
A2115	SPV/SPDV E. Romanovski 2021-01-10	Brėžinys:	Langų ir vitrinų žiniaraštis
Stadija: TDP	Statytojas: G.S.	Kompleksas:	ER-041-TDP-SA -017.2
		Mastelis	1:50, 1:100
		Laida	0