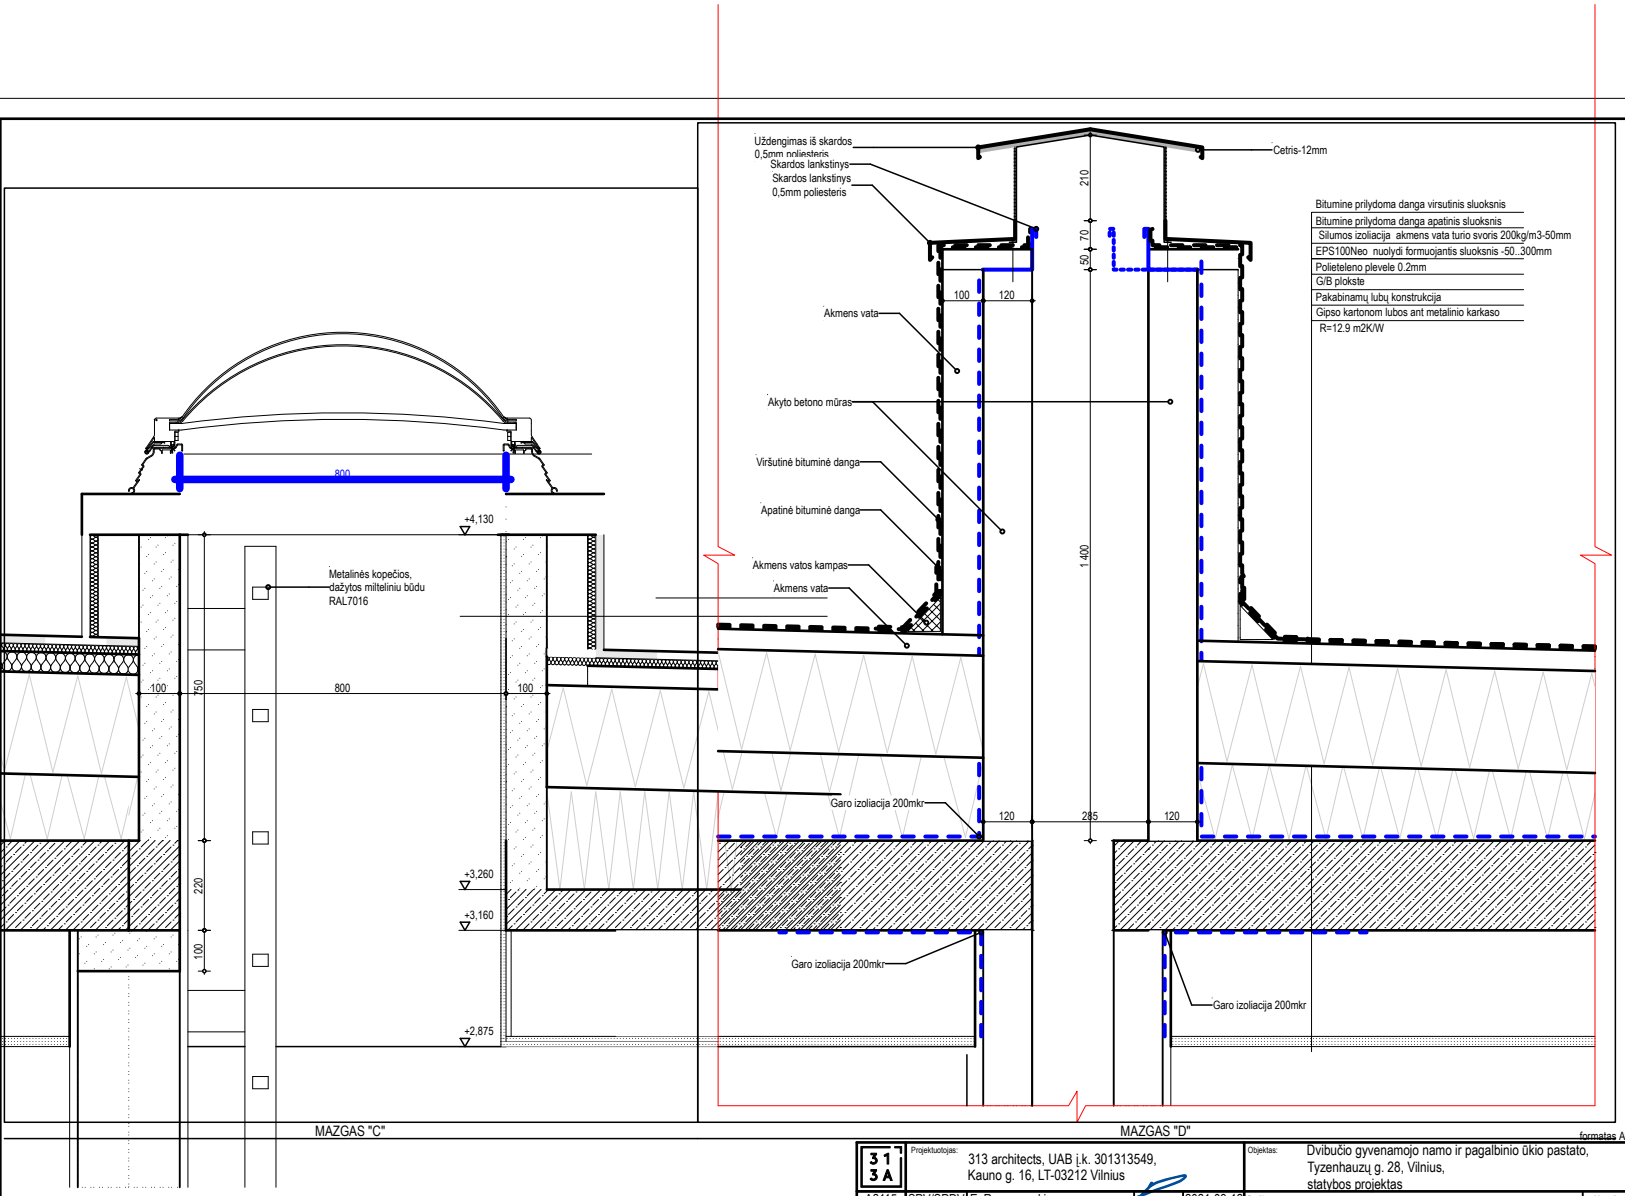

formatas A3

31 3A	Projektuotojas: 313 architects, UAB į.k. 301313549, Kauno g. 16, LT-03212 Vilnius			Objektas: Dvibučio gyvenamojo namo ir pagalbinio ūkio pastato, Tyzenhauzų g. 28, Vilnius, statybos projektas
A2115	SPV/SPDV	E. Romanovski	2021-03-12	Brėžinys: Mazgai "C" ir "D"
				Mastelis 1:10
Stadija TDP	Statytojas: G.S.			Kompleksas: ER-041-TDP-SA -019.2
				Laida 0