

Kvartalai Nr. 1 ir 2



Architektai:


A405

G.Čičiurka


V.Janulis

S.Plungė


Pirmo aukšto planas M 1:200

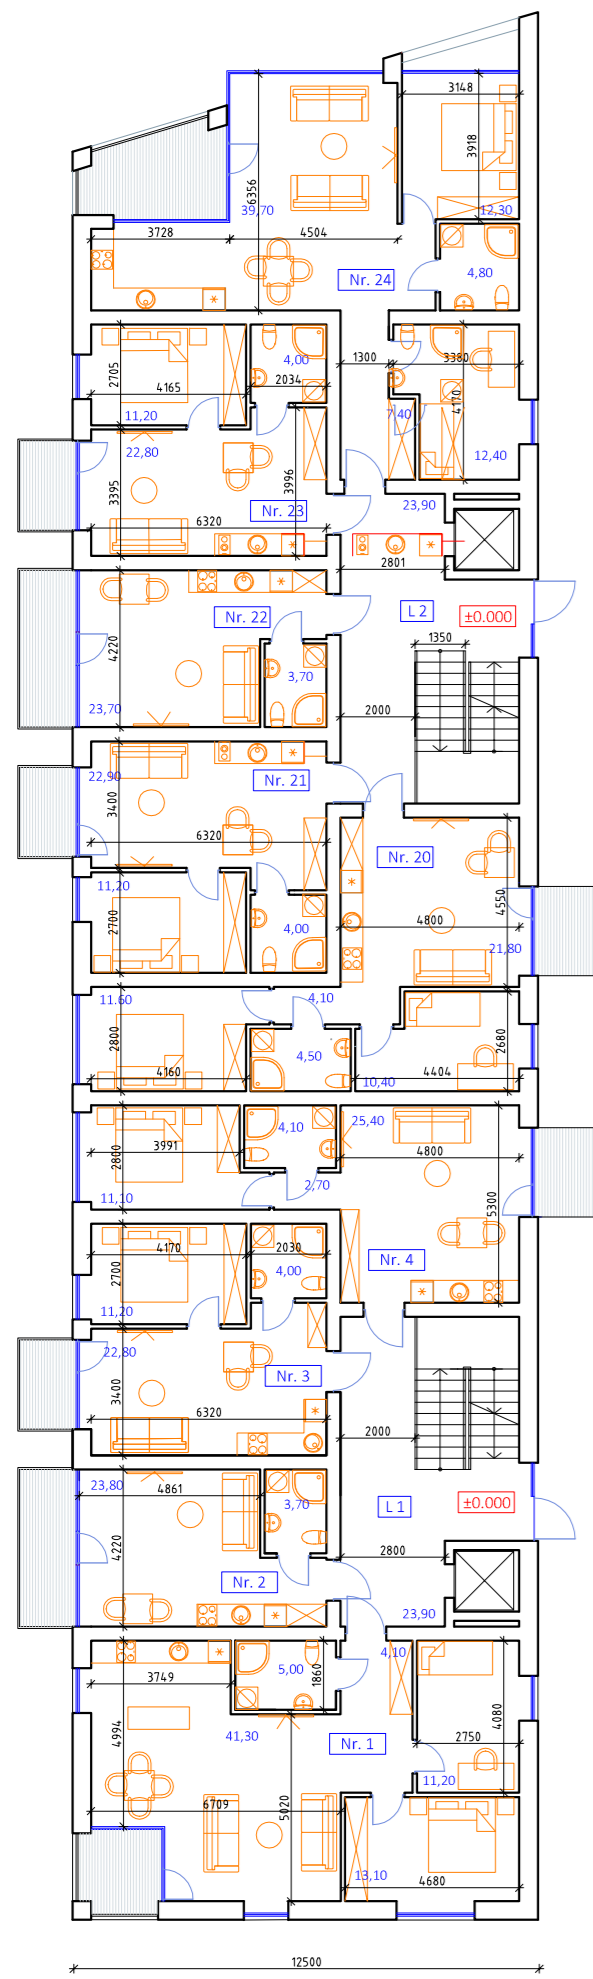



Antro aukšto planas M 1:200
Trečio aukšto planas M 1:200

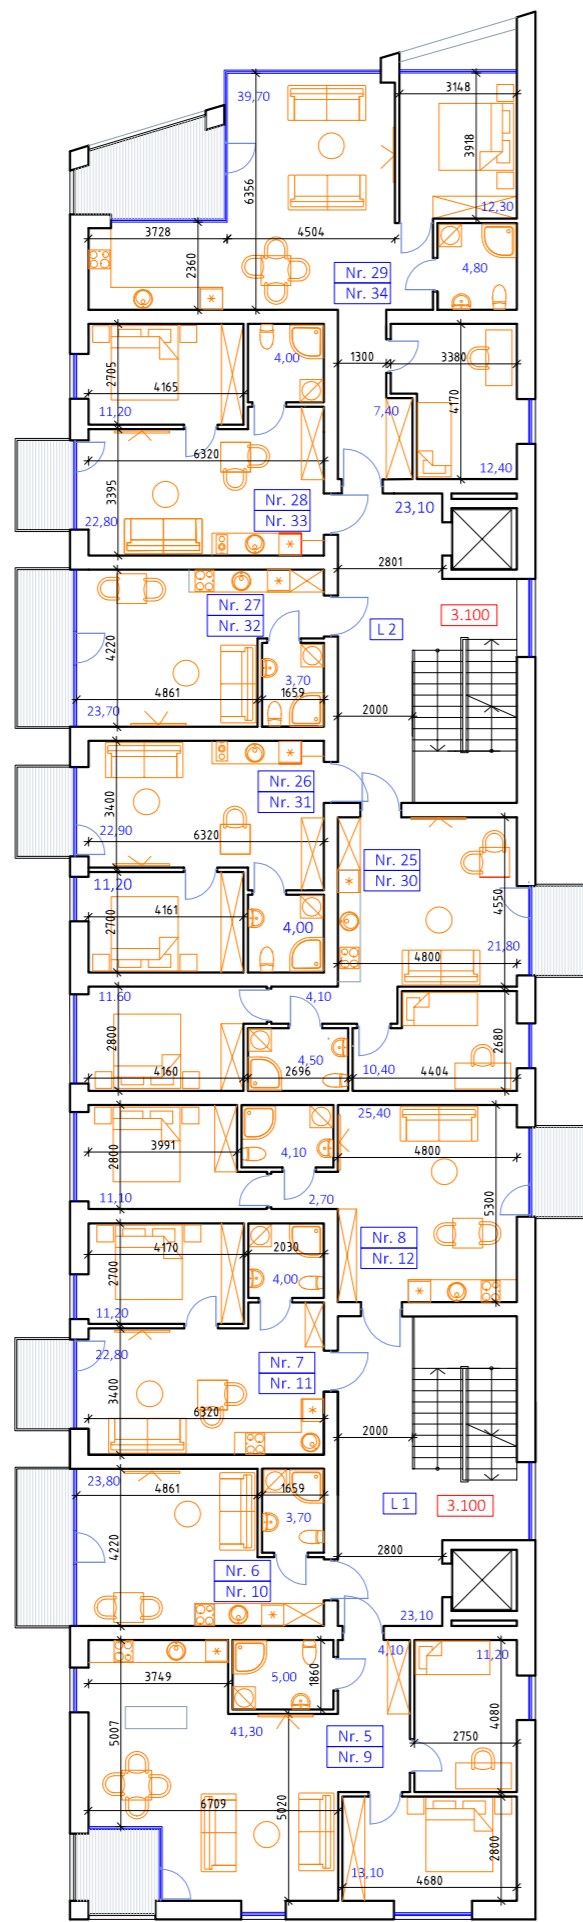

Ketvirto aukšto planas M 1:200

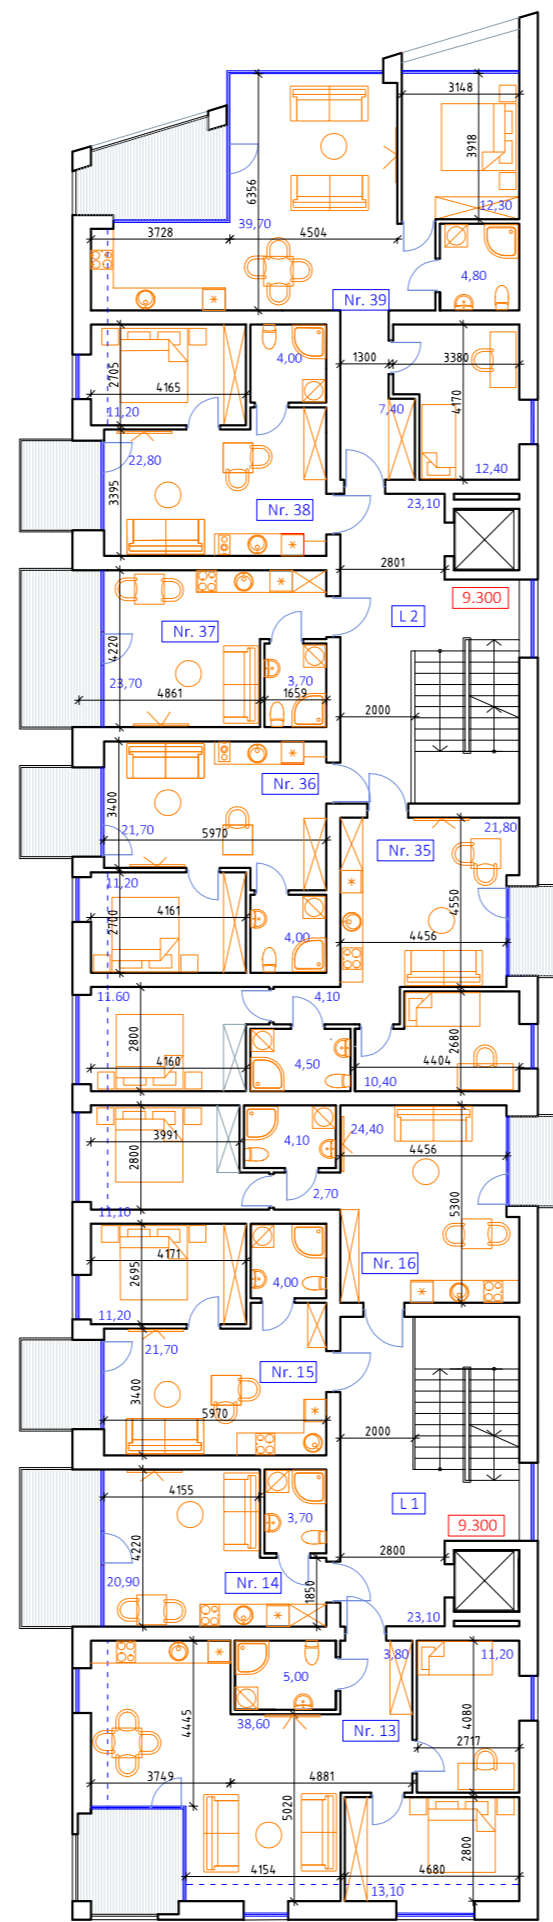

Penkto aukšto planas M 1:200

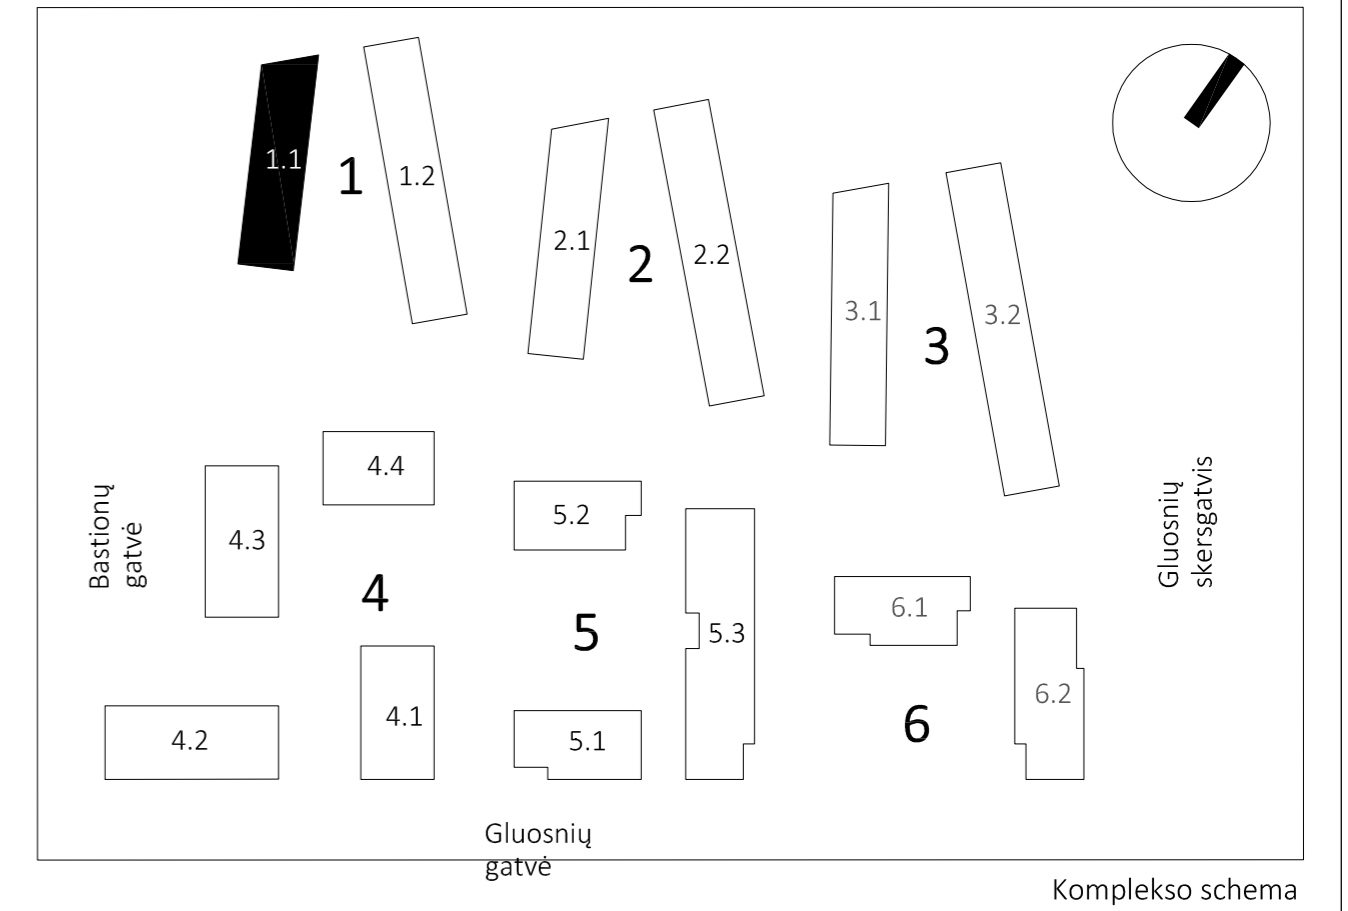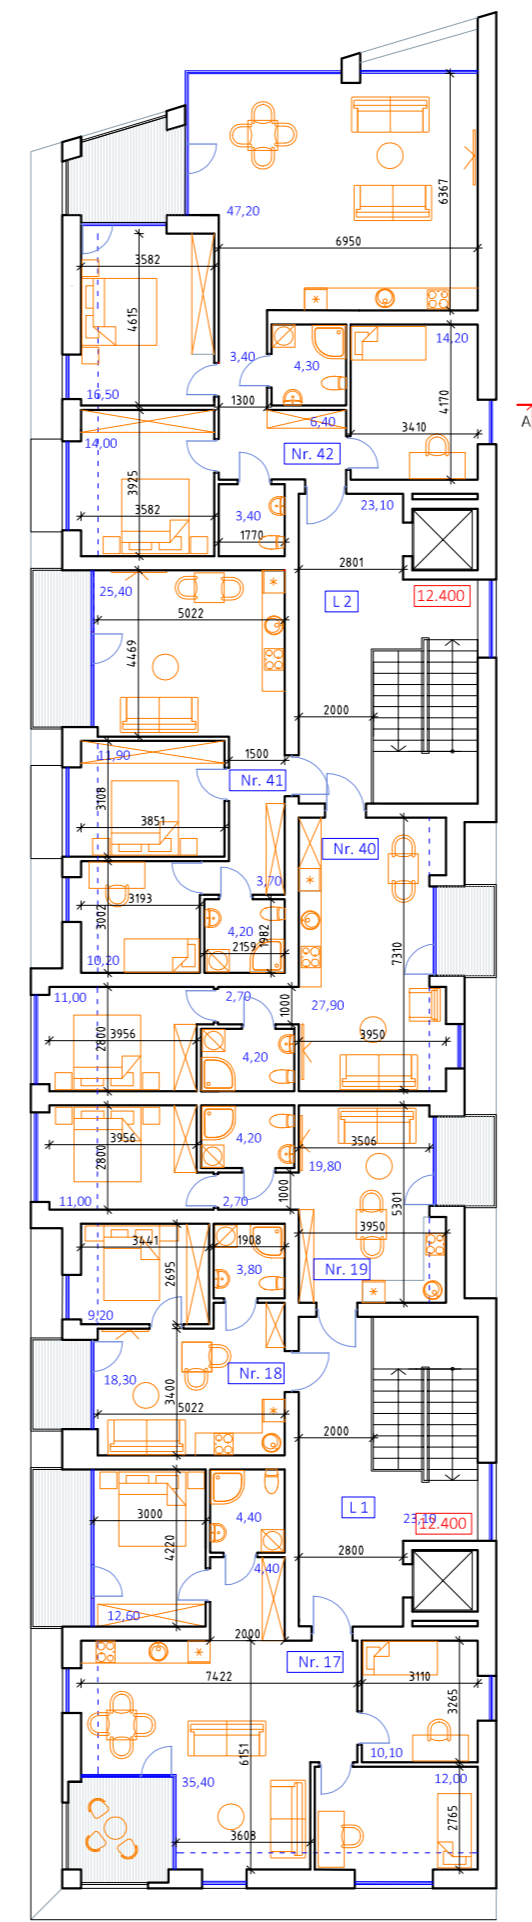

Patalpų eksplikacija:

Pirmas aukštas :

Poz.	Pavadinimas	Plotas m²
<i>Bendro naudojimo patalpos:</i>		
L 1	Laiptinė	24.20
L 2	Laiptinė	24.20
<i>Butai :</i>		
Nr.1	3 kambarių	74.70
Nr.2	1 kambario	27.50
Nr.3	2 kambarių	38.00
Nr.4	2 kambarių	43.30
Nr.20	2 kambarių	52.40
Nr.21	3 kambarių	38.10
Nr.22	1 kambario	27.50
Nr.23	2 kambarių	38.00
Nr.24	3 kambarių	76.60
Bendras butų plotas :		416.10
Bendras aukšto plotas :		464.50

Antras aukštas :

Poz.	Pavadinimas	Plotas m²
<i>Bendro naudojimo patalpos:</i>		
L 1	Laiptinė	23.10
L 2	Laiptinė	23.10
<i>Butai :</i>		
Nr.5	3 kambarių	74.70
Nr.6	1 kambario	27.50
Nr.7	2 kambarių	38.00
Nr.8	2 kambarių	43.30
Nr.25	2 kambarių	52.40
Nr.26	3 kambarių	38.10
Nr.27	1 kambario	27.50
Nr.28	2 kambarių	38.00
Nr.29	3 kambarių	76.60
Bendras butų plotas :		416.10
Bendras aukšto plotas :		462.30

Trečias aukštas :

Poz.	Pavadinimas	Plotas m²
<i>Bendro naudojimo patalpos:</i>		
L 1	Laiptinė	23.10
L 2	Laiptinė	23.10
<i>Butai :</i>		
Nr.9	3 kambarių	74.70
Nr.10	1 kambario	27.50
Nr.11	2 kambarių	38.00
Nr.12	2 kambarių	43.30
Nr.30	2 kambarių	52.40
Nr.31	3 kambarių	38.10
Nr.32	1 kambario	27.50
Nr.33	2 kambarių	38.00
Nr.34	3 kambarių	76.60
Bendras butų plotas :		416.10
Bendras aukšto plotas :		462.30

Ketvirtas aukštas :


Poz.	Pavadinimas	Plotas m²
<i>Bendro naudojimo patalpos:</i>		
L 1	Laiptinė	23.10
L 2	Laiptinė	23.10
<i>Butai :</i>		
Nr.13	3 kambarių	71.70
Nr.14	1 kambario	24.60
Nr.15	2 kambarių	36.90
Nr.16	2 kambarių	43.30
Nr.35	3 kambarių	52.40
Nr.36	3 kambarių	36.90
Nr.37	1 kambario	24.60
Nr.38	2 kambarių	36.80
Nr.39	3 kambarių	76.60
Bendras butų plotas :		403.80
Bendras aukšto plotas :		450.00

Penktas aukštas :


Poz.	Pavadinimas	Plotas m²
<i>Bendro naudojimo patalpos:</i>		
L 1	Laiptinė	23.10
L 2	Laiptinė	23.10
<i>Butai :</i>		
Nr.17	3 kambarių	78.90
Nr.18	2 kambarių	31.30
Nr.19	2 kambarių	37.70
Nr.40	2 kambarių	45.80
Nr.41	3 kambarių	55.40
Nr.42	4 kambarių	109.30
Bendras butų plotas :		358.40
Bendras aukšto plotas :		404.40
Bendras pastato butų plotas :		2010.50
Bendras pastato aukštų plotas :		2243.50

0	2021-06-01	Viešinimui	
Revizija	Data	Laida	
Kvalifikacijos patvirtinimo dokumento Nr.	UNICTECTUS architektų grupė	Lukiškų g. 3, Vilnius +370 5 2610147 unictectus@unictectus.lt	Statinio projekto pavadinimas Daugiabučiai gyvenamieji namai Gluosnių g. 1 ir 11, Klaipėda. Nauja statyba. Ypatingas statinys
A1895	PV	P.Čepaitis	Statinio projekto pavadinimas 01 - Daugiabučiai gyvenamieji namai (1 kvartalas)
Kvalifikacijos patvirtinimo dokumento Nr.	A405	PROJEKTAVIMO FIRMA Bilūnų g. 8, Klaipėda +370 46 380999 info@a405.lt	Dokumento pavadinimas Aukštų planai M 1:200
A949	PDV	V.Janulis	Laida
A948	Arch.	G.Čičiurka	0
A949	Arch.	V.Janulis	
A950	Arch.	S.Plungė	
LT	Statytojas	UAB Verdipar Gluosniai Rinktinės g. 5-101, Vilnius	Dokumento žymuo 2835/21-UT-283/21-01-PP-B_A1.1-01
			Lapas 1
			Lapų 1


Pirmo aukšto planas M 1:200

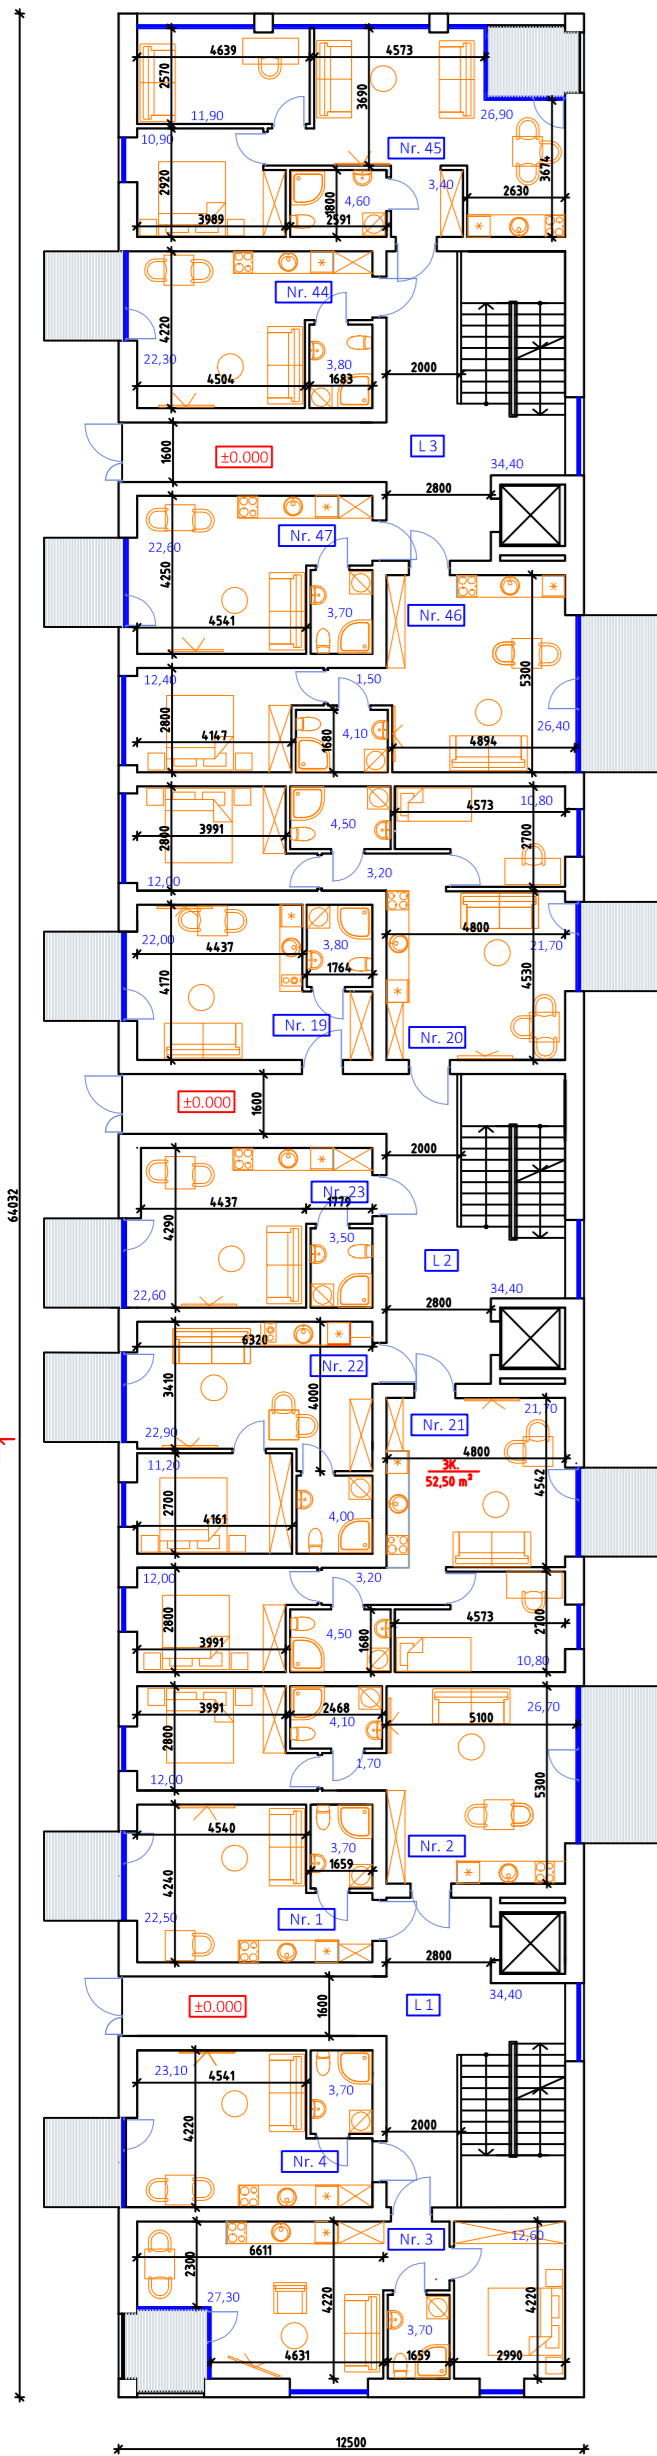



Antro aukšto planas M 1:200
Trečio aukšto planas M 1:200

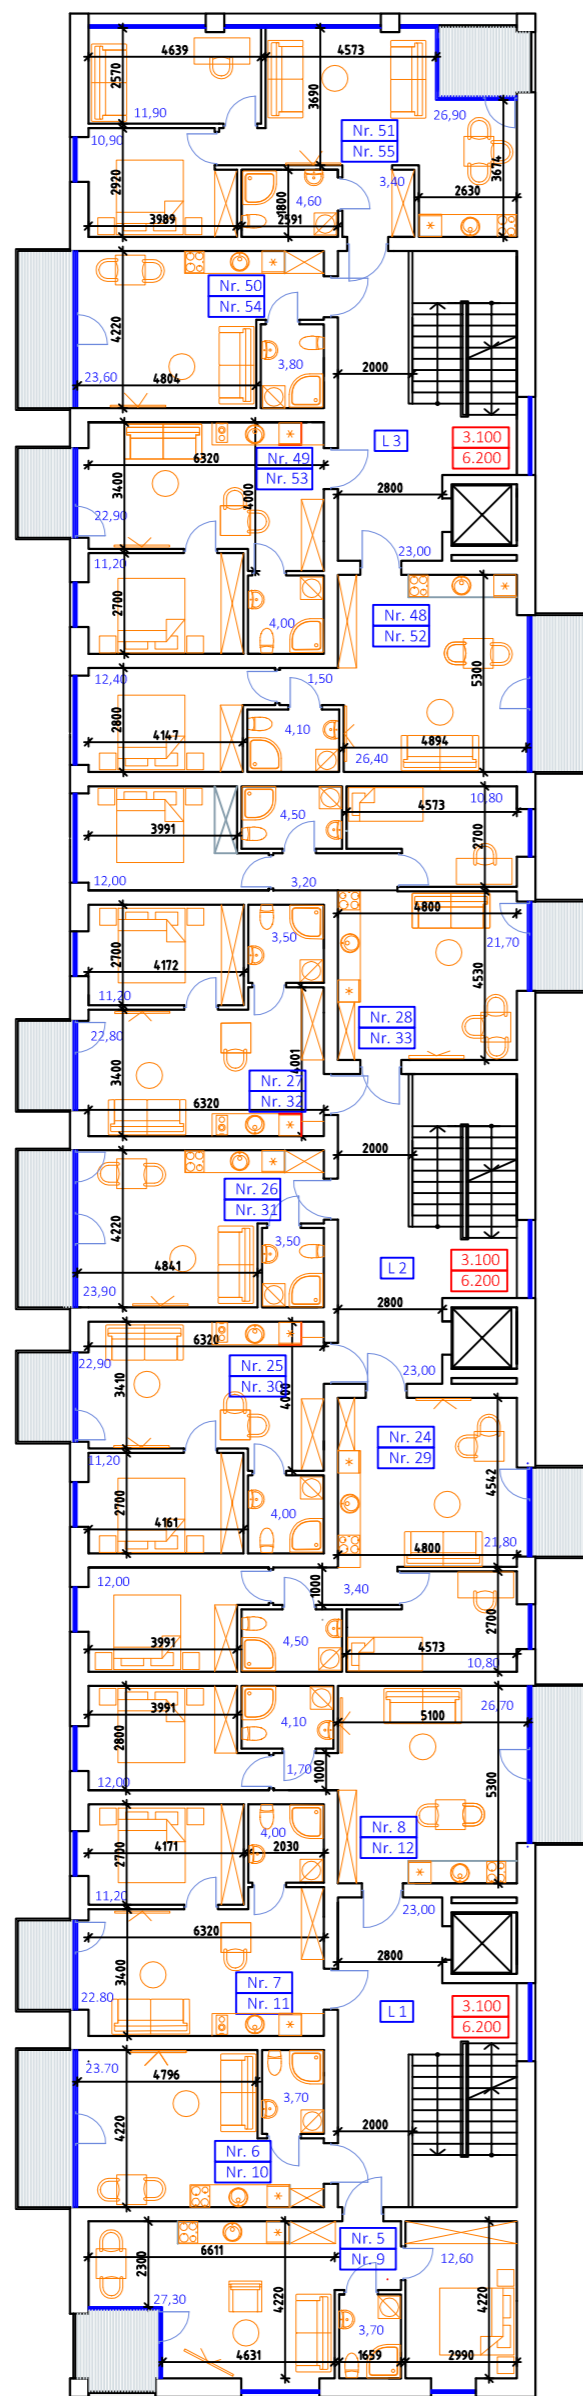

Ketvirto aukšto planas M 1:200

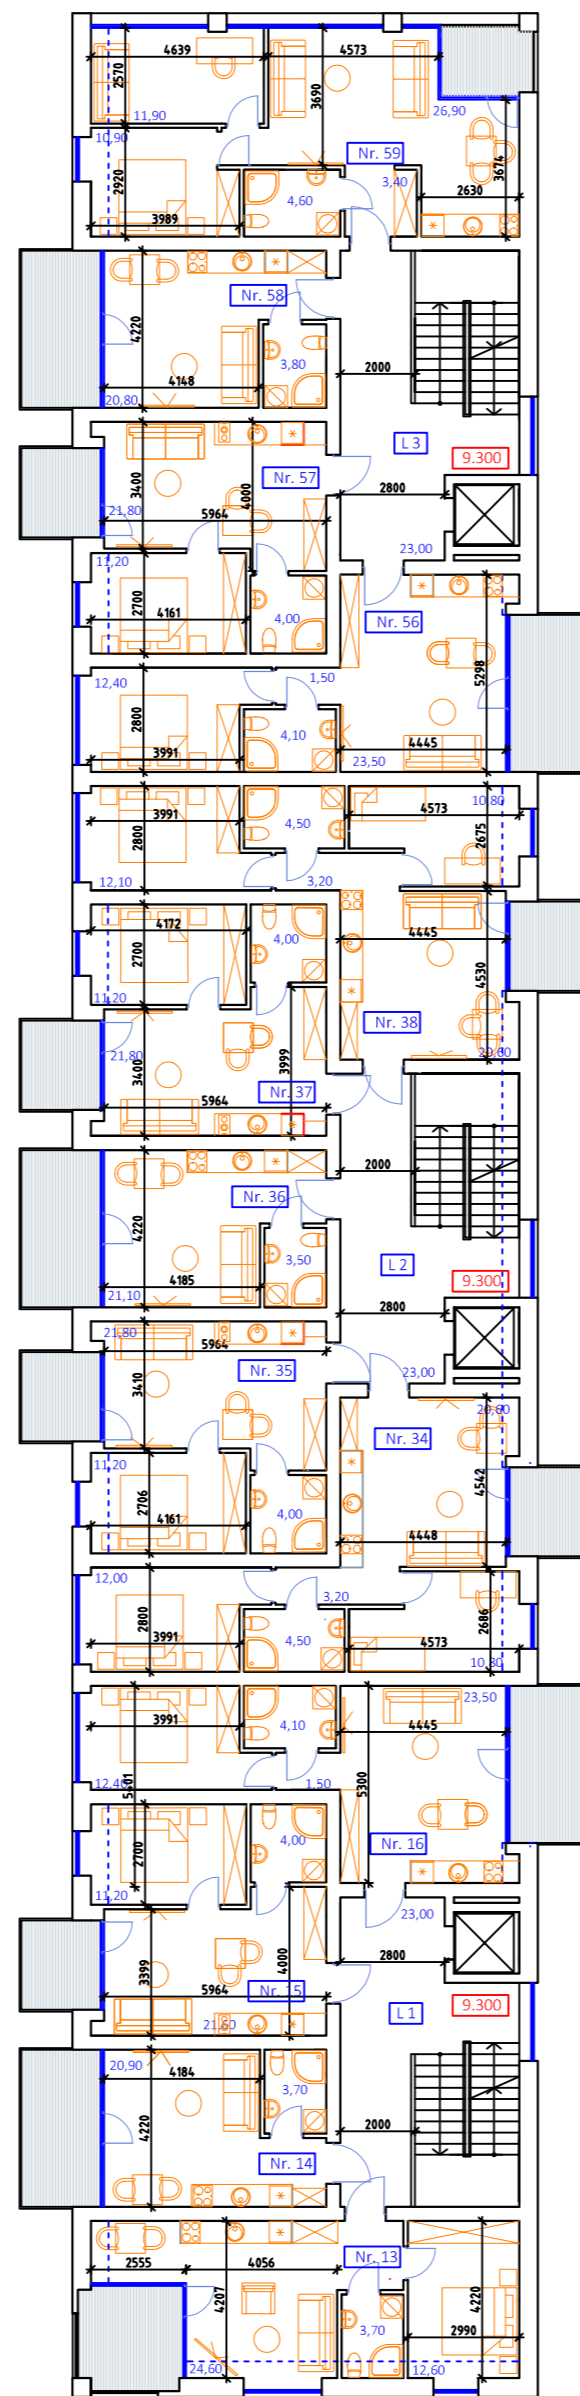

Penkto aukšto planas M 1:200

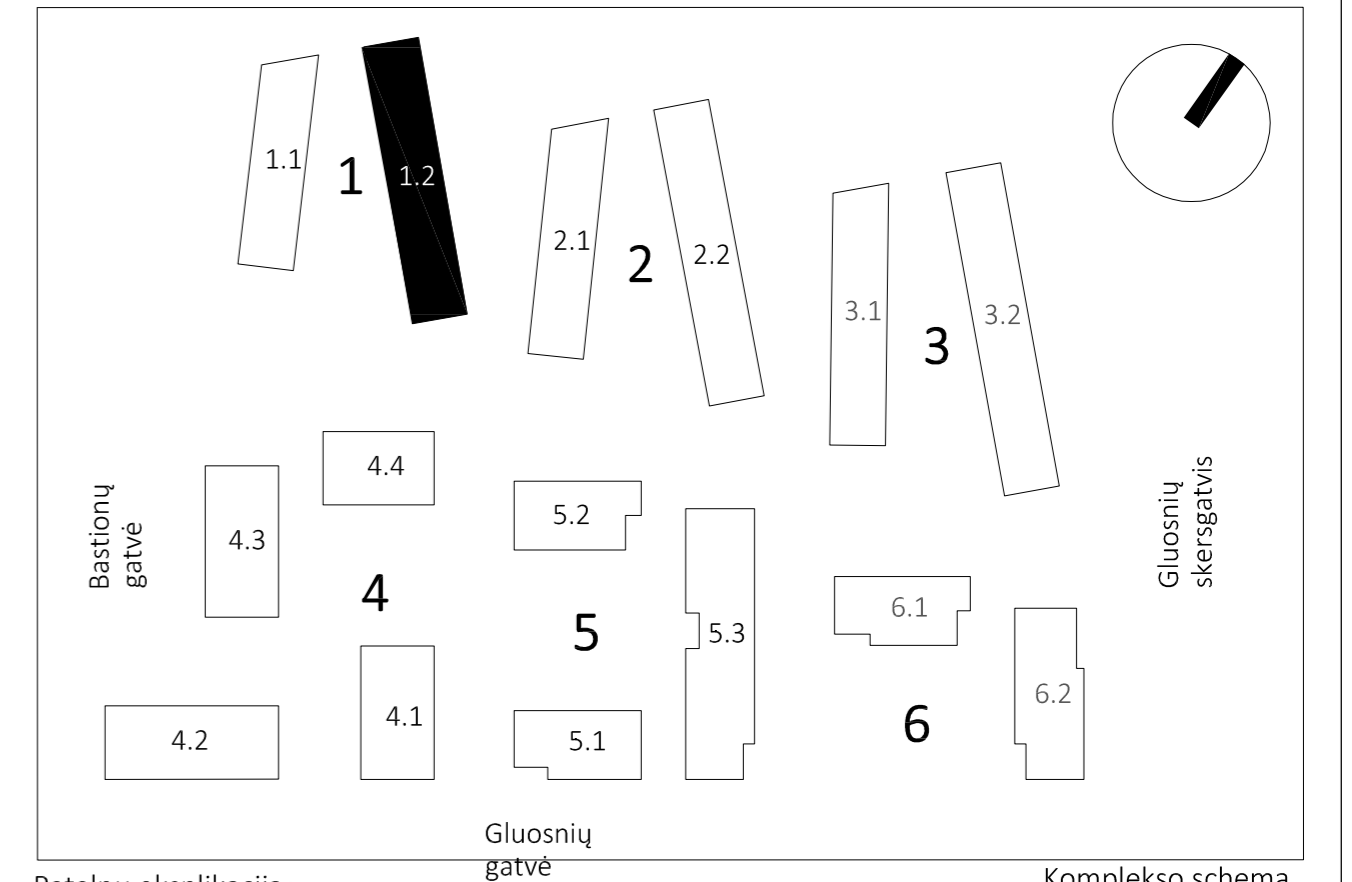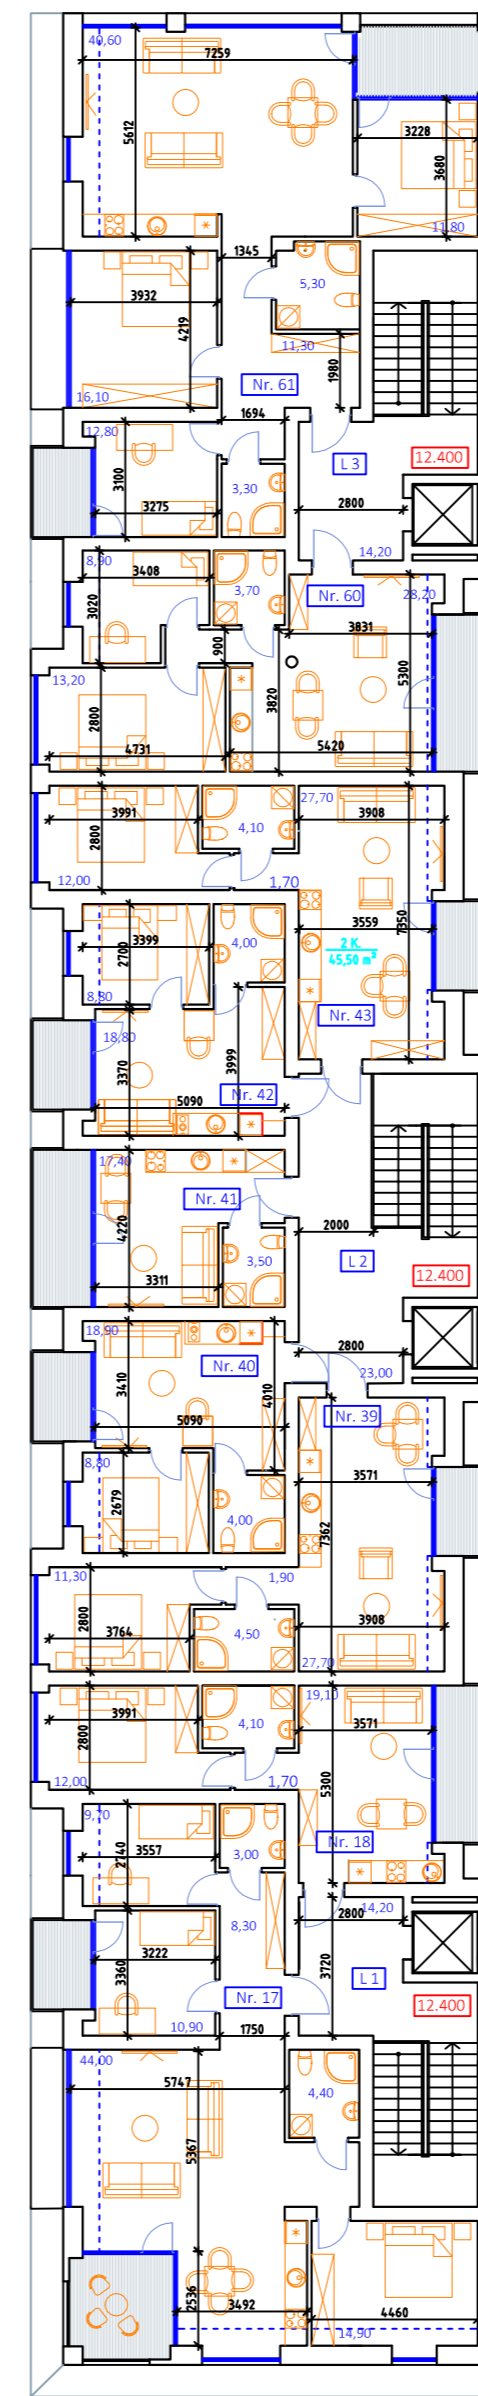

Patalpų eksplikacija:
Pirmas aukštas :

Poz.	Pavadinimas	Plotas m²
<i>Bendra naudojimo patalpos:</i>		
L 1	Laiptinė	34.40
L 2	Laiptinė	34.40
L 3	Laiptinė	34.40
<i>Butai :</i>		
Nr.1	1 kambario	26.20
Nr.2	2 kambarių	44.50
Nr.3	2 kambarių	43.60
Nr.4	1 kambario	26.80
Nr.19	1 kambario	25.80
Nr.20	3 kambarių	52.20
Nr.21	3 kambarių	52.20
Nr.22	2 kambarių	38.10
Nr.23	1 kambario	26.10
Nr.44	1 kambario	26.10
Nr.45	3 kambarių	57.70
Nr.46	2 kambarių	44.40
Nr.47	1 kambario	26.30
Bendras butų plotas :		490.00
Bendras aukšto plotas :		593.20

Antras aukštas :

Poz.	Pavadinimas	Plotas m²
<i>Bendra naudojimo patalpos:</i>		
L 1	Laiptinė	23.00
L 2	Laiptinė	23.00
L 3	Laiptinė	23.00
<i>Butai :</i>		
Nr.5	2 kambarių	43.60
Nr.6	1 kambario	27.40
Nr.7	2 kambarių	38.00
Nr.8	1 kambario	44.50
Nr.24	3 kambarių	52.20
Nr.25	2 kambarių	38.10
Nr.26	1 kambario	27.40
Nr.27	2 kambarių	35.70
Nr.28	3 kambarių	52.20
Nr.48	2 kambarių	44.40
Nr.49	2 kambarių	38.10
Nr.50	1 kambario	27.40
Nr.51	3 kambarių	57.70
Bendras butų plotas :		526.70
Bendras aukšto plotas :		595.70

Trečias aukštas :

Poz.	Pavadinimas	Plotas m²
<i>Bendra naudojimo patalpos:</i>		
L 1	Laiptinė	23.00
L 2	Laiptinė	23.00
L 3	Laiptinė	23.00
<i>Butai :</i>		
Nr.9	2 kambarių	43.60
Nr.10	1 kambario	27.40
Nr.11	2 kambarių	38.00
Nr.12	1 kambario	44.50
Nr.29	3 kambarių	52.20
Nr.30	2 kambarių	38.10
Nr.31	1 kambario	27.40
Nr.32	2 kambarių	35.70
Nr.33	3 kambarių	52.20
Nr.52	2 kambarių	44.40
Nr.53	2 kambarių	38.10
Nr.54	1 kambario	27.40
Nr.55	3 kambarių	57.70
Bendras butų plotas :		526.70
Bendras aukšto plotas :		595.70

Ketvirtas aukštas :

Poz.	Pavadinimas	Plotas m²
<i>Bendra naudojimo patalpos:</i>		
L 1	Laiptinė	23.00
L 2	Laiptinė	23.00
L 3	Laiptinė	23.00
<i>Butai :</i>		
Nr.13	2 kambarių	40.90
Nr.14	1 kambario	24.60
Nr.15	2 kambarių	36.80
Nr.16	1 kambario	41.50
Nr.34	3 kambarių	51.20
Nr.35	2 kambarių	37.00
Nr.36	1 kambario	24.60
Nr.37	2 kambarių	37.00
Nr.38	3 kambarių	51.20
Nr.56	2 kambarių	41.50
Nr.57	2 kambarių	27.00
Nr.58	1 kambario	24.60
Nr.59	3 kambarių	57.70
Bendras butų plotas :		495.60
Bendras aukšto plotas :		564.60


Penktas aukštas :

Poz.	Pavadinimas	Plotas m²
<i>Bendra naudojimo patalpos:</i>		
L 1	Laiptinė	14.20
L 2	Laiptinė	23.00
L 3	Laiptinė	14.20
<i>Butai :</i>		
Nr.17	4 kambarių	95.20
Nr.18	2 kambarių	36.90
Nr.39	2 kambarių	45.40
Nr.40	2 kambarių	31.70
Nr.41	1 kambario	20.90
Nr.42	2 kambarių	31.60
Nr.43	2 kambarių	45.50
Nr.60	2 kambarių	34.00
Nr.61	3 kambarių	101.20
Bendras butų plotas :		442.40
Bendras aukšto plotas :		493.80
Bendras pastato butų plotas :		2481.40
Bendras pastato aukštų plotas :		2843.00

0	2021-06-01	Viešinimui
Revizija	Data	Laida
Kvalifikacijos patvirtinimo dokumento Nr. UNICTECTUS architektų grupė		Statinio projekto pavadinimas
A1895 PV P.Čepaitis		Daugiabučiai gyvenamieji namai Gluosnių g. 1 ir 11, Klaipėda. Nauja statyba. Ypatingas statinys
Kvalifikacijos patvirtinimo dokumento Nr. A405 PROJEKTAVIMO FIRMA		Statinio projekto pavadinimas
A949 PDV V.Janulis		01 - Daugiabučiai gyvenamieji namai (1 kvartalas)
A948 Arch. G.Čičiurka		Dokumento pavadinimas
A949 Arch. V.Janulis		Aukštų planai M 1:200
A950 Arch. S.Plungė		Dokumento žymuo
LT	UAB Verdipar Gluosniai Rinktinės g. 5-101, Vilnius	2835/21-UT-283/21-01-PP-B_A1.2-02
		Lapas
		Lapų
		1
		1



VAKARŲ FASADAS M 1:200

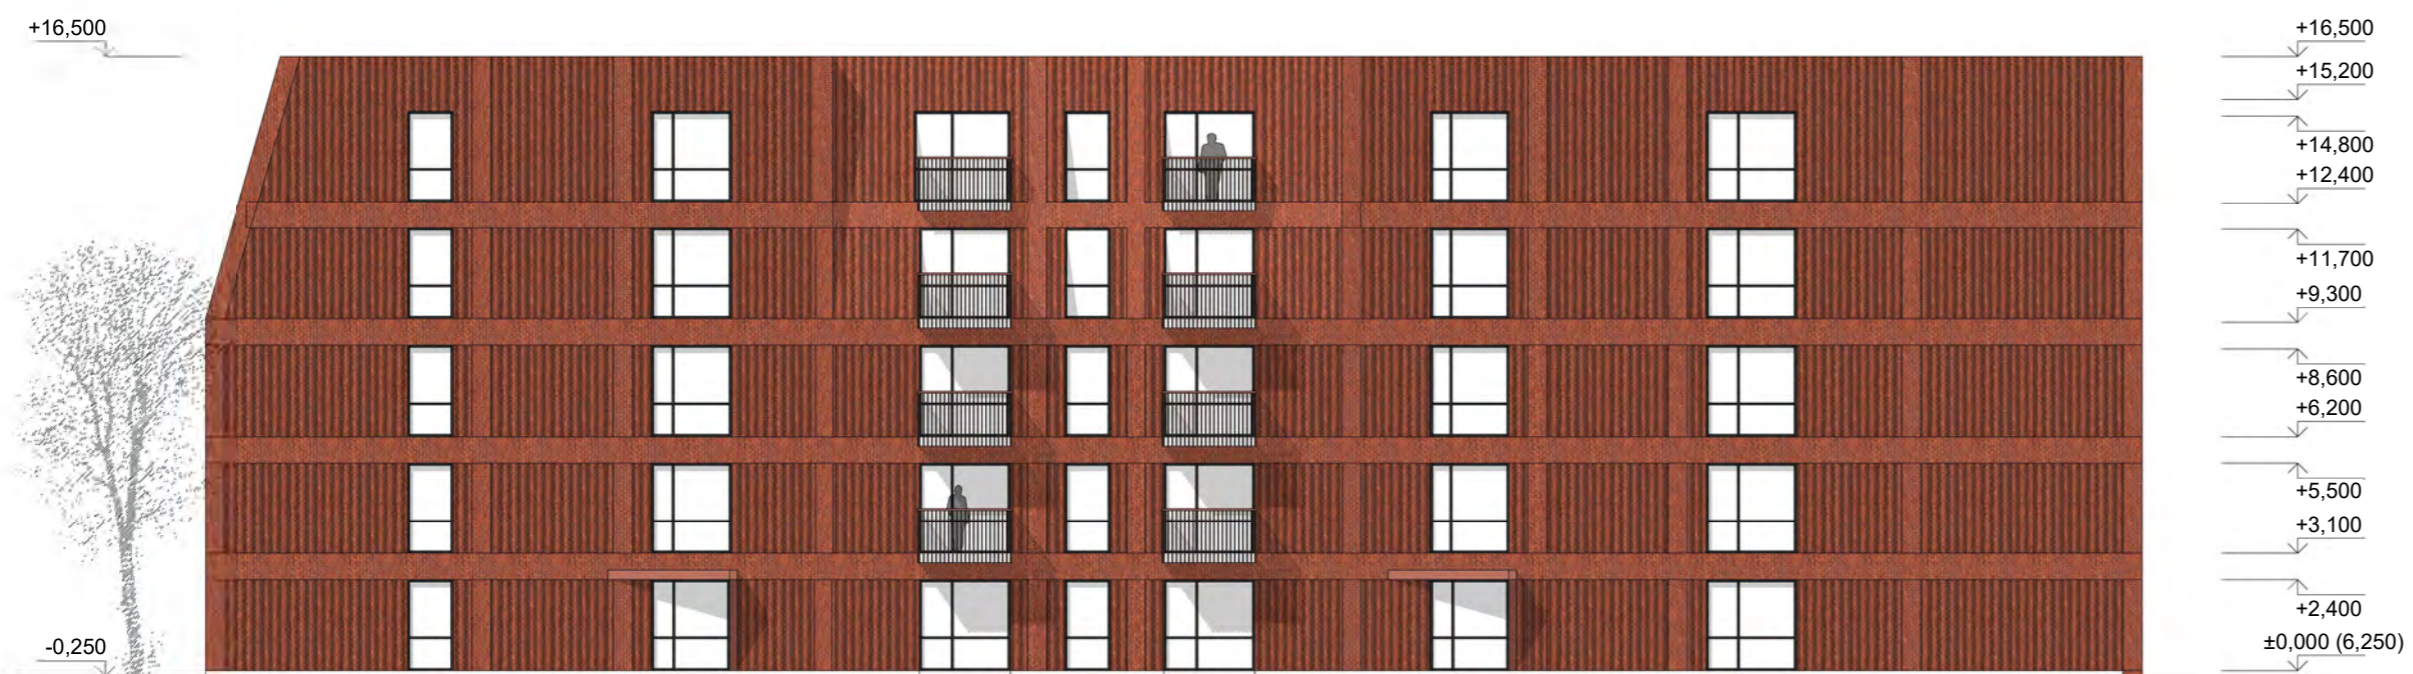


RYTŲ FASADAS M 1:200





ŠIAURĖS FASADAS M 1:200

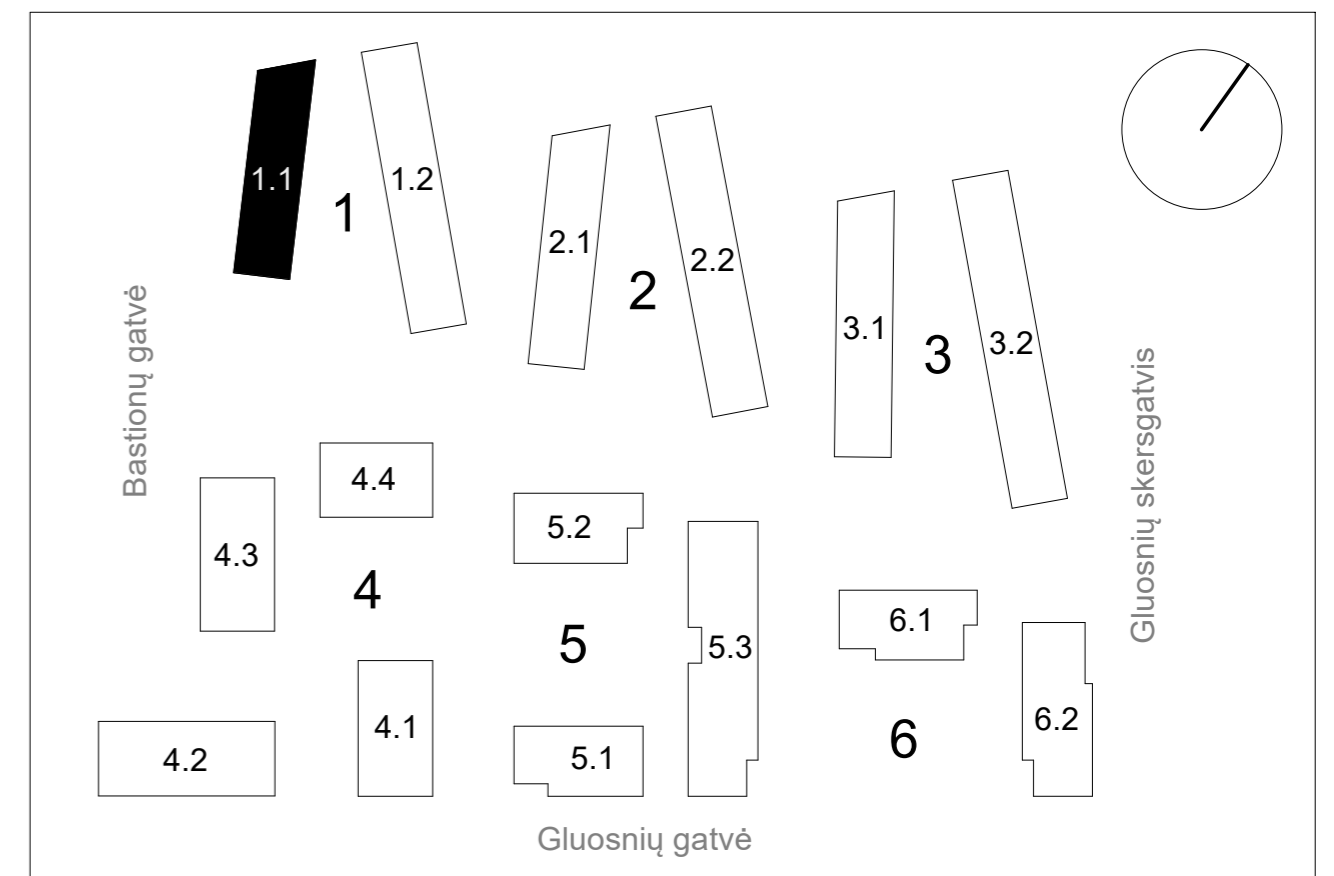


PIETŲ FASADAS M 1:200



Komplekso schema

FASADŲ APDAILA	
	Molio spalvos klinkerinių plytų mūras
	Molio spalvos "rustuotas" klinkerinių plytų mūras
Cokolis - molio spalvos klinkerinių plytų mūras	
Langai, vitrinos - šviesiai pilkos spalvos	
Turėklai - rūdinto plieno	

0	2021-06-01	Viešinimui	
Revizija	Data	Laida	
Kval. patv. dok. nr.	UNITECTUS architektų grupė	Lukiškių g. 3, Vilnius +370 5 2610147 unitectus@unitectus.lt	Statinio projekto pavadinimas Daugiabučiai gyvenamieji namai Gluosnių g. 1 ir 11, Klaipėda Nauja statyba. Ypatingas statinys
A1895	PV	P. Čepaitis	Statinio projekto pavadinimas 01 - Daugiabučiai gyvenamieji namai (1 kvartalas)
Kval. patv. dok. nr.	A405 PROJEKTAVIMO FIRMA	Bijūnų g. 8, Klaipėda +370 46 380998 info@a405.lt	Dokumento pavadinimas Fasadai M 1:200
A949	PDV	V. Janulis	Laida 0
A948	Arch.	G. Čičurka	
A949	Arch.	V. Janulis	
A950	Arch.	S. Plungė	
LT	Statytojas	UAB Verdispar Gluosniai Rinktinės g. 5-101, Vilnius	2835/21-UT-283/21-01-PP-B_A1.1-03
		Lapas	Lapų
		1	1

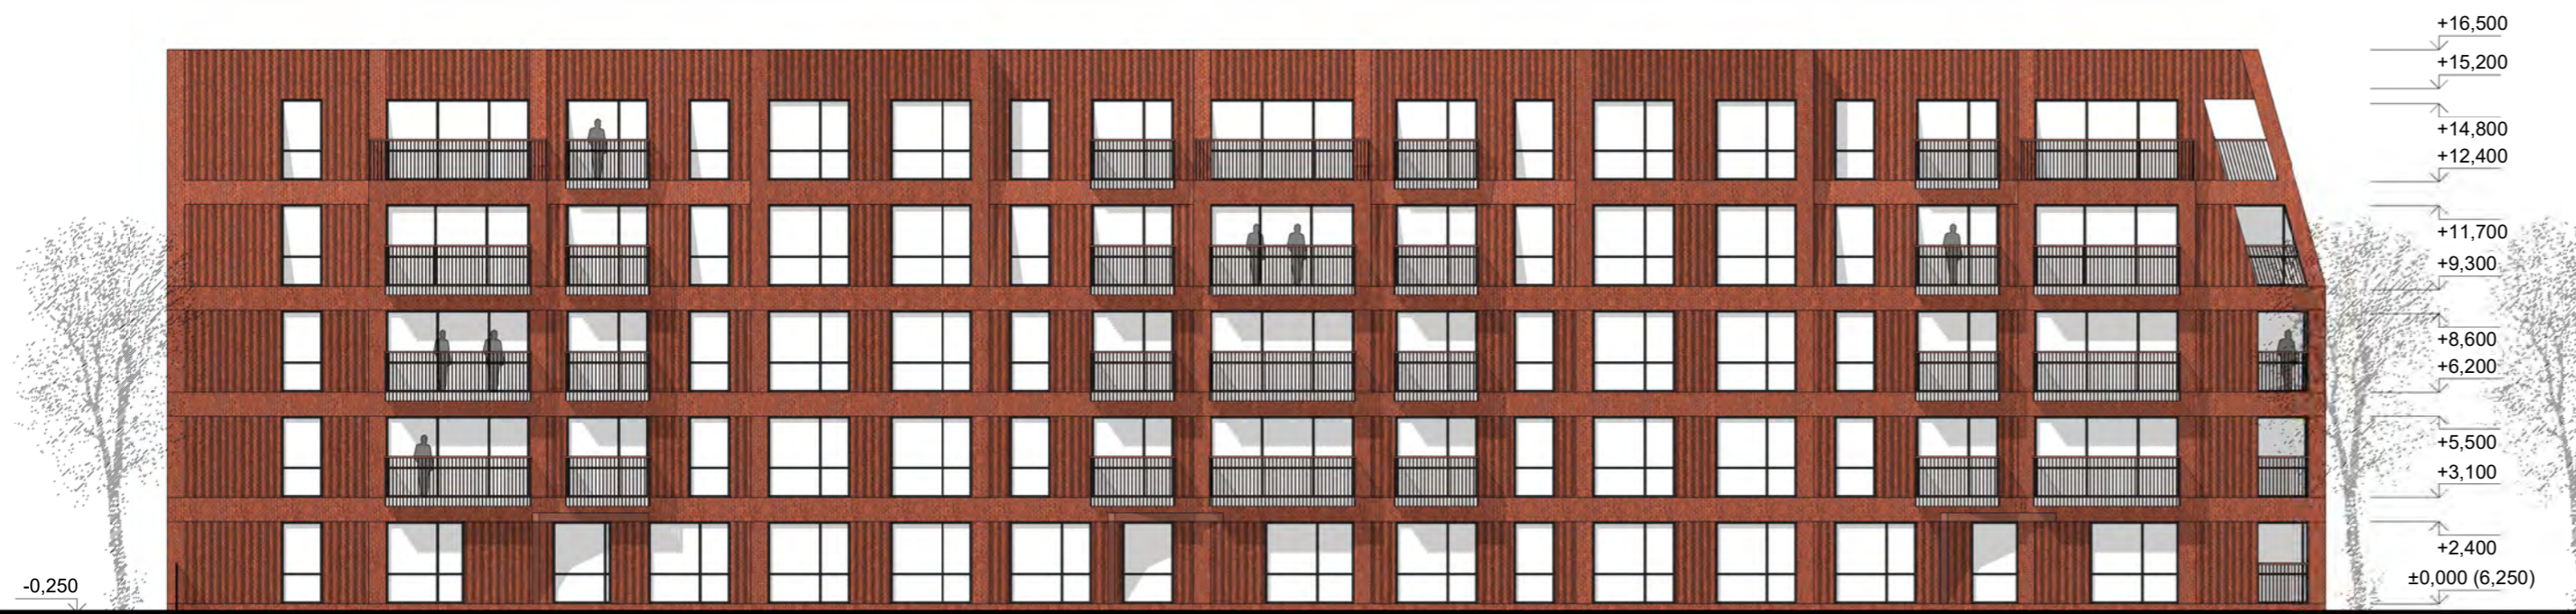

VAKARŲ FASADAS M 1:200




RYTŲ FASADAS M 1:200



ŠIAURĖS FASADAS M 1:200



PIETŲ FASADAS M 1:200

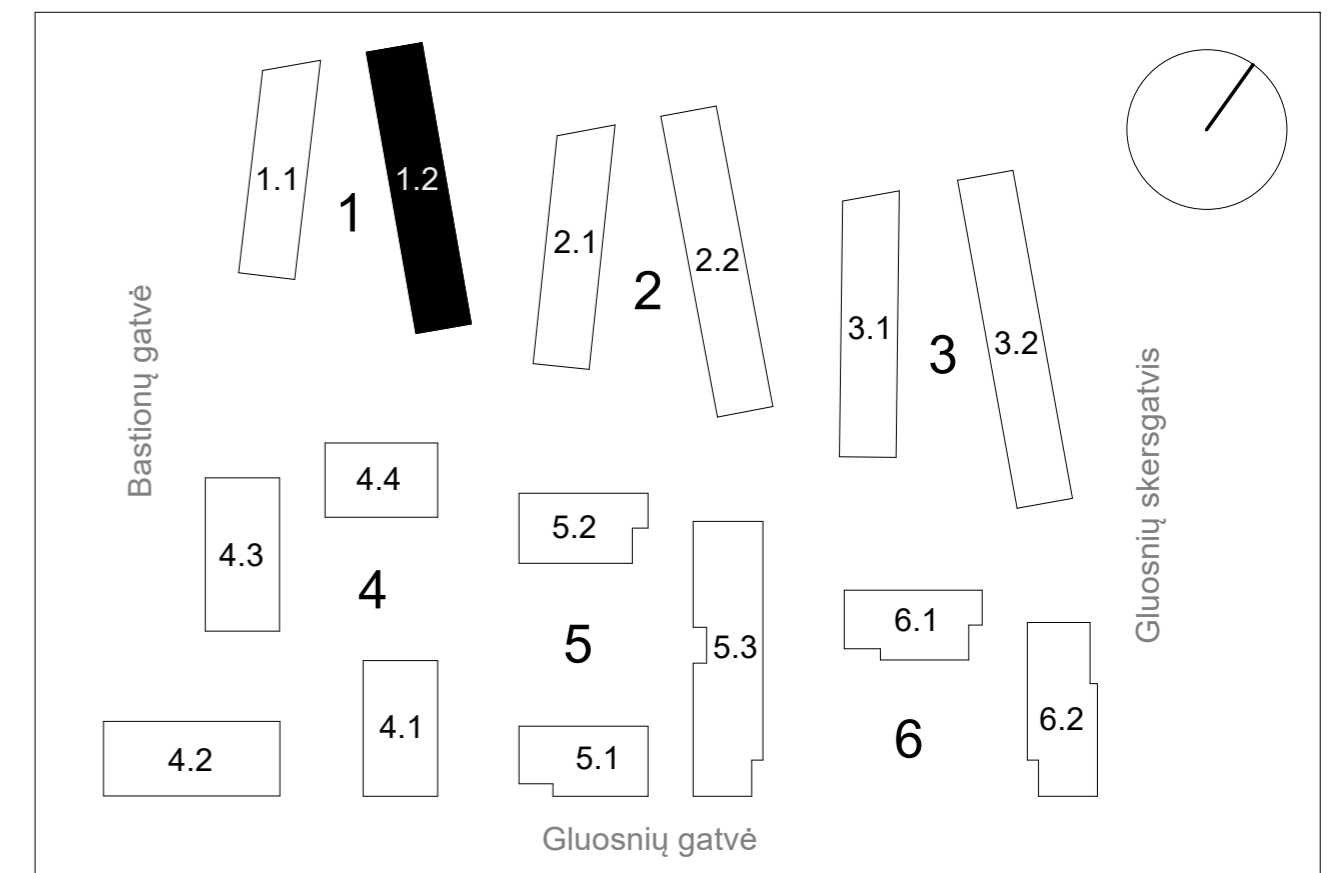


Komplekso schema


FASADŲ APDAILA	
	Molio spalvos klinkerinių plytų mūras
	Molio spalvos "rustuotas" klinkerinių plytų mūras
Cokolis - molio spalvos klinkerinių plytų mūras	
Langai, vitrinos - šviesiai pilkos spalvos	
Turėklai - rūdinto plieno	

0	2021-06-01	Viešinimui	
Revizija	Data	Laida	
Kval. patv. dok. nr.	UNITECTUS architektų grupė	Lukiškių g. 3, Vilnius +370 5 2610147 unitectus@unitectus.lt	Statinio projekto pavadinimas Daugiabučiai gyvenamieji namai Gluosnių g. 1 ir 11, Klaipėda Nauja statyba. Ypatingas statinys
A1895	PV	P. Čepaitis	Statinio projekto pavadinimas 01 - Daugiabučiai gyvenamieji namai (1 kvartalas)
Kval. patv. dok. nr.	A405 PROJEKTAVIMO FIRMA	Bijūnų g. 8, Klaipėda +370 46 380998 info@a405.lt	Dokumento pavadinimas Fasadai M 1:200
A949	PDV	V. Janulis	Laida 0
A948	Arch.	G. Čičurka	
A949	Arch.	V. Janulis	
A950	Arch.	S. Plungė	
LT	Statytojas	UAB Verdispar Gluosniai Rinktinės g. 5-101, Vilnius	2835/21-UT-283/21-01-PP-B_A1.2-04
		Lapas	Lapų
		1	1


Pirmo aukšto planas M 1:200

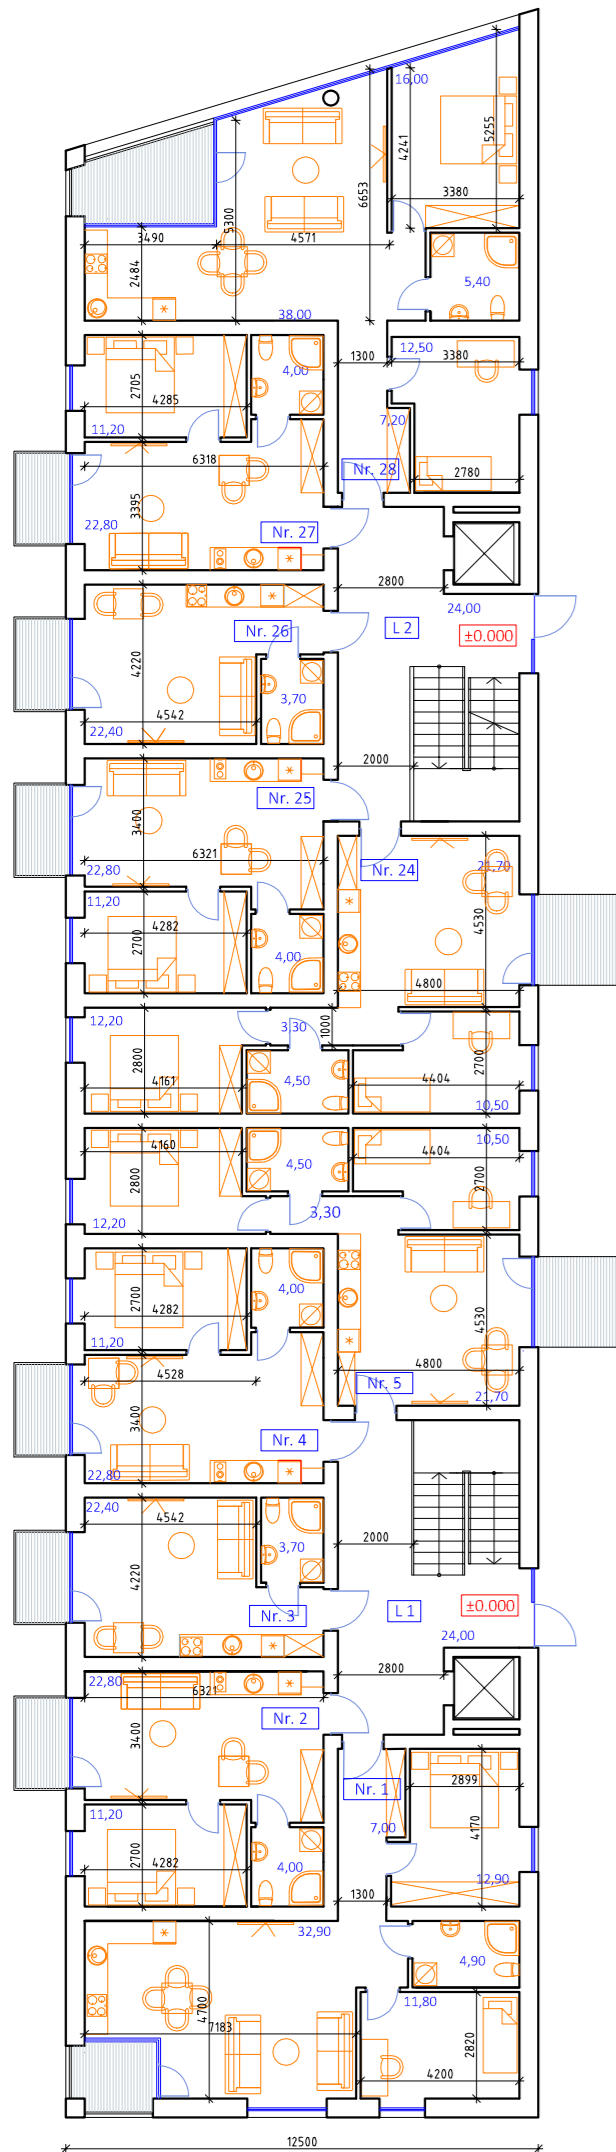



Antro aukšto planas M 1:200
Trečio aukšto planas M 1:200

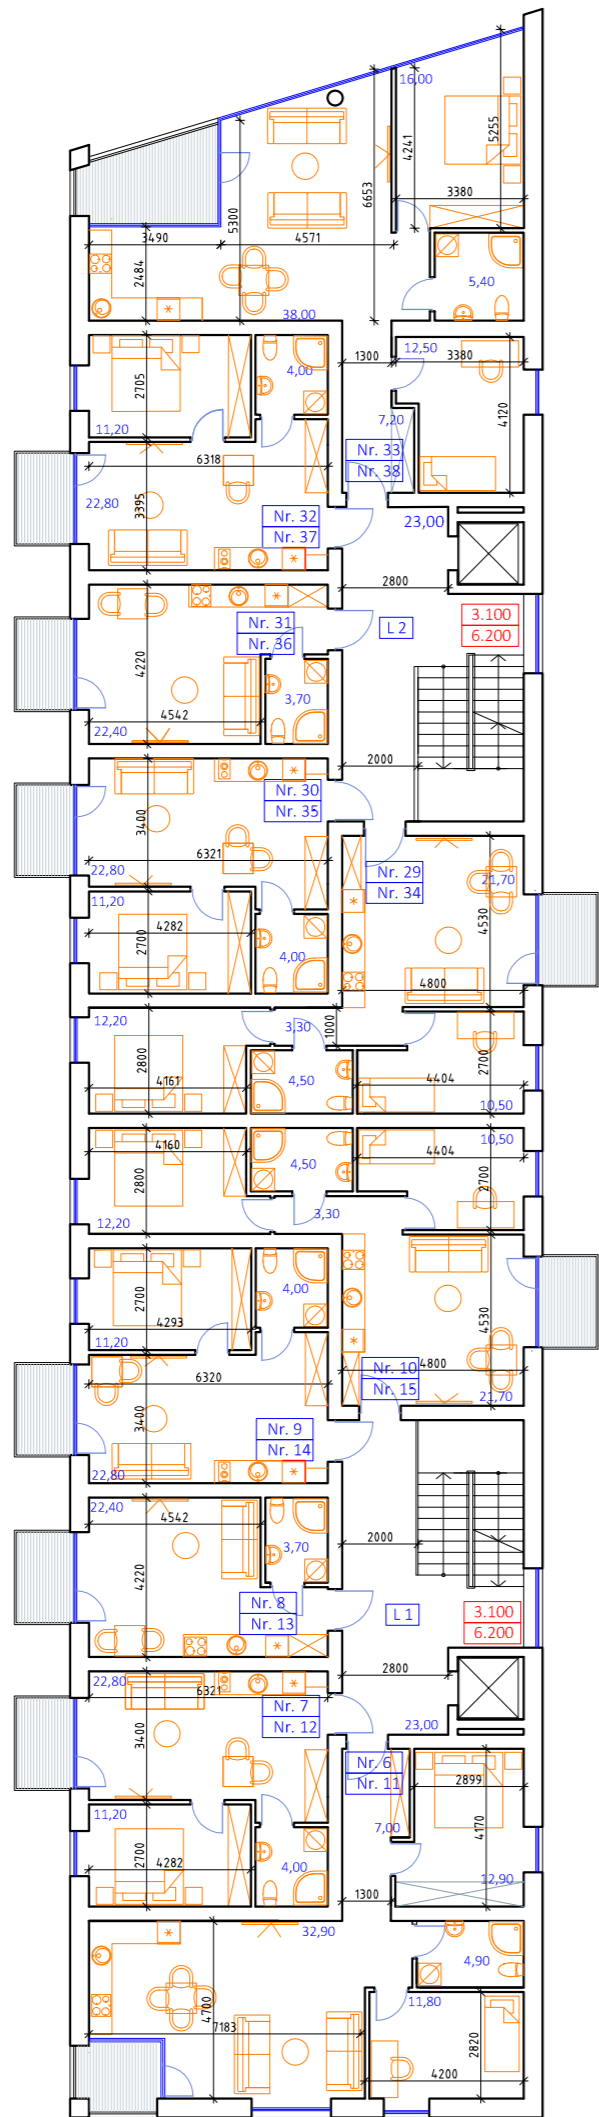

Ketvirto aukšto planas M 1:200

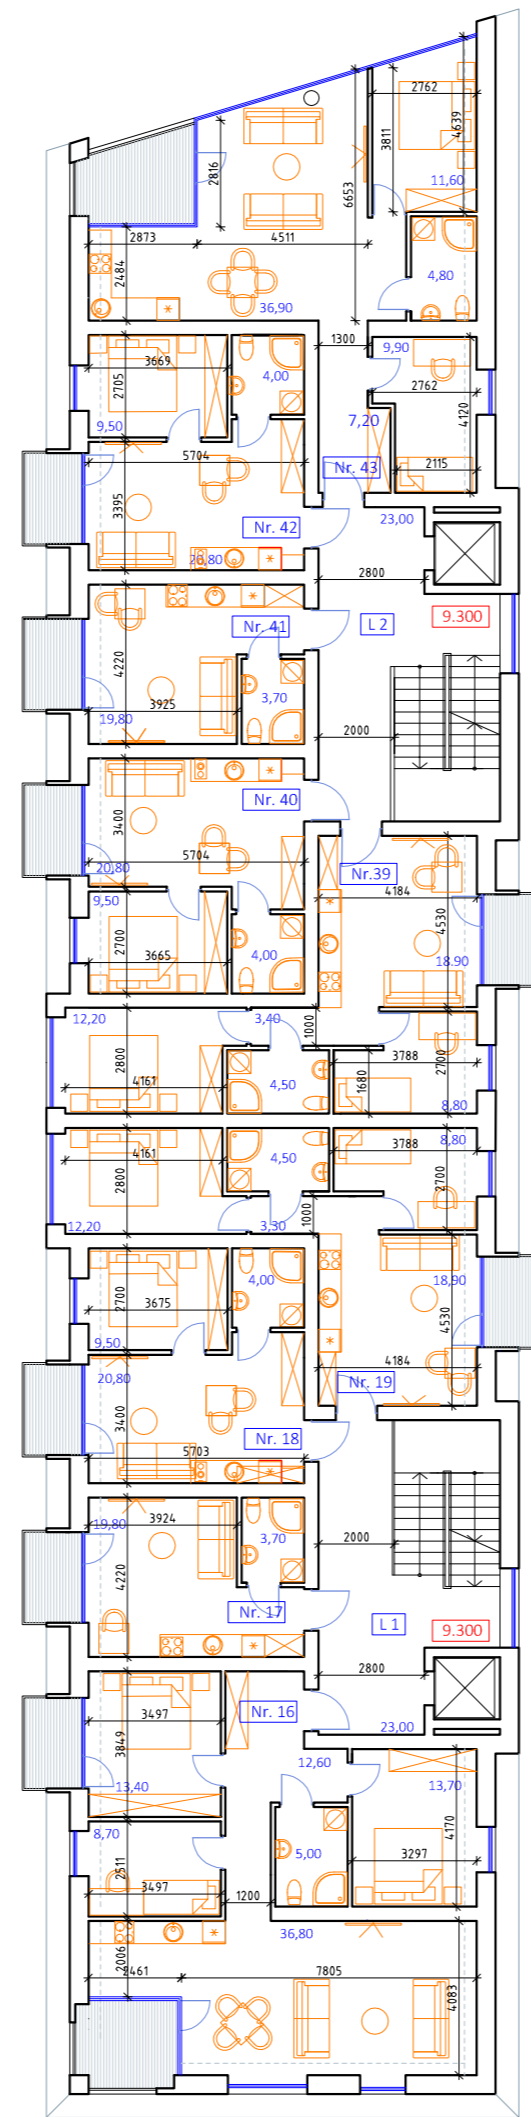

Penkto aukšto planas M 1:200

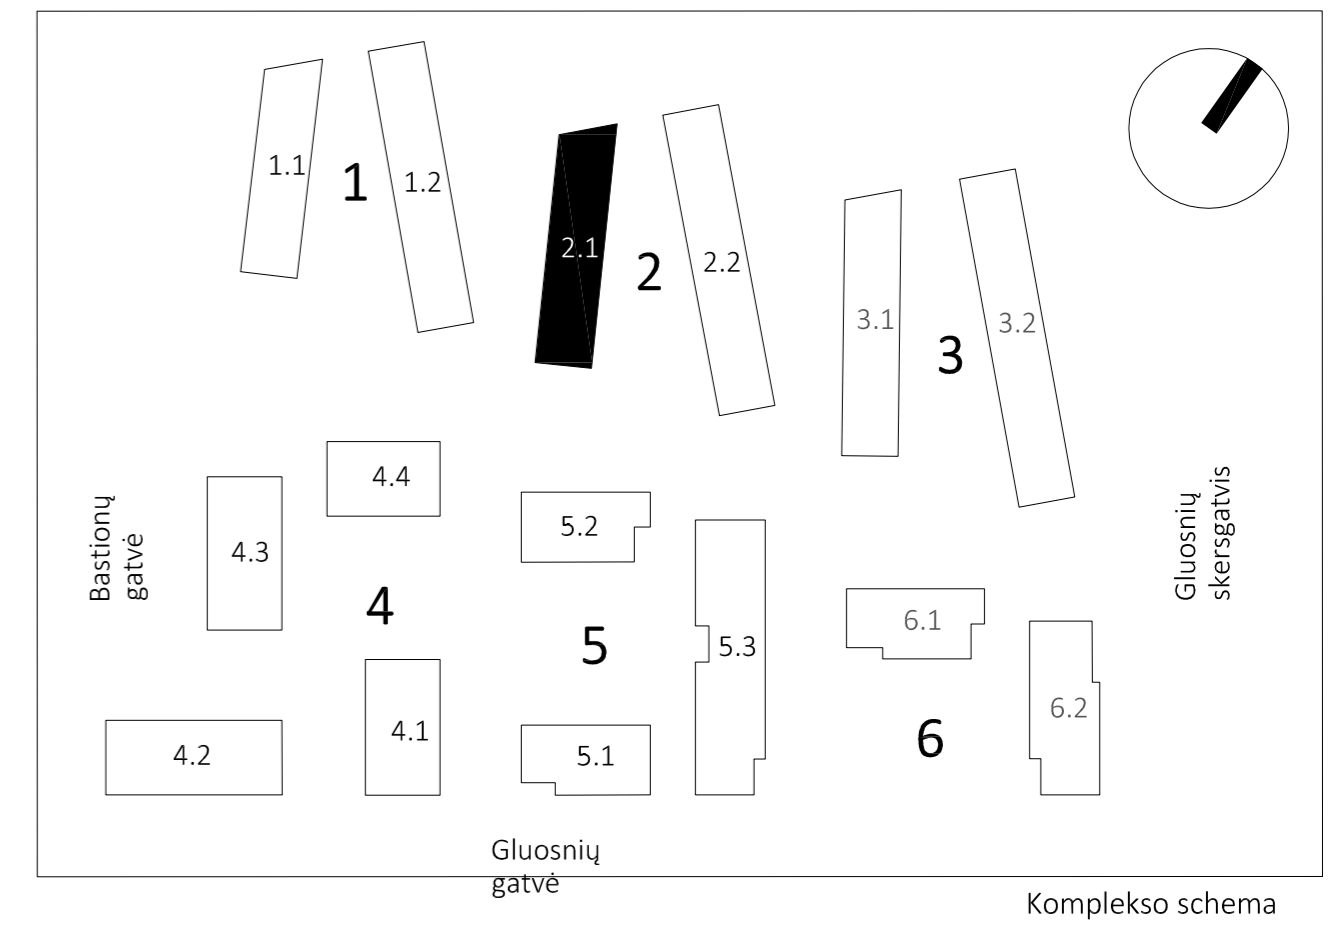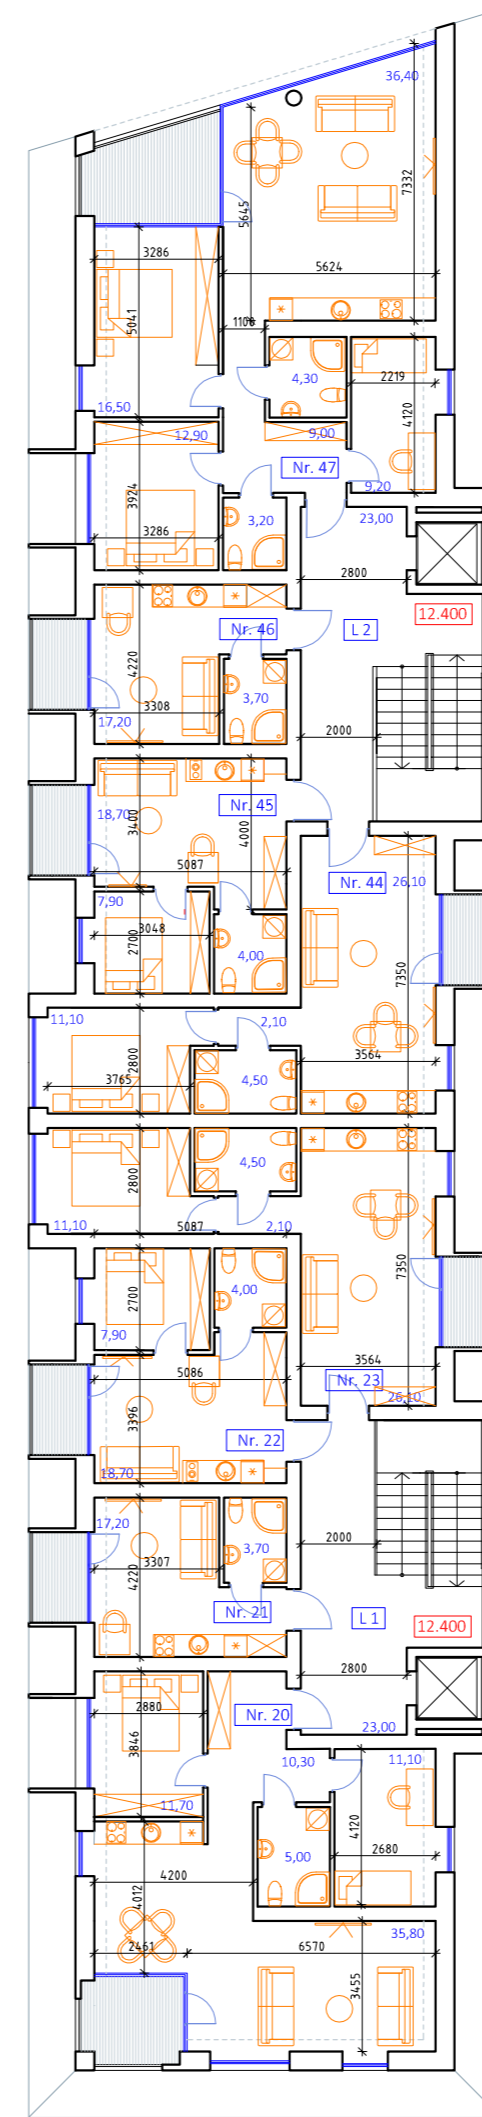

Patalpų eksplikacija:

Pirmas aukštas :

Poz.	Pavadinimas	Plotas m²
<i>Bendro naudojimo patalpos:</i>		
L 1	Laiptinė	24.00
L 2	Laiptinė	24.00
<i>Butai :</i>		
Nr.1	3 kambarių	69.50
Nr.2	2 kambarių	38.00
Nr.3	1 kambario	26.10
Nr.4	2 kambarių	38.00
Nr.5	3 kambarių	52.20
Nr.24	3 kambarių	52.20
Nr.25	2 kambarių	38.00
Nr.26	1 kambario	26.10
Nr.27	3 kambarių	38.00
Nr.28	3 kambarių	76.10
Bendras butų plotas :		437.20
Bendras aukšto plotas :		485.20

Antras aukštas :

Poz.	Pavadinimas	Plotas m²
<i>Bendro naudojimo patalpos:</i>		
L 1	Laiptinė	23.00
L 2	Laiptinė	23.00
<i>Butai :</i>		
Nr.6	3 kambarių	69.50
Nr.7	2 kambarių	38.00
Nr.8	1 kambario	26.10
Nr.9	2 kambarių	38.00
Nr.10	3 kambarių	52.20
Nr.29	3 kambarių	52.20
Nr.30	2 kambarių	38.00
Nr.31	1 kambario	26.10
Nr.32	3 kambarių	38.00
Nr.33	3 kambarių	76.10
Bendras butų plotas :		437.20
Bendras aukšto plotas :		485.20

Trečias aukštas :

Poz.	Pavadinimas	Plotas m²
<i>Bendro naudojimo patalpos:</i>		
L 1	Laiptinė	23.00
L 2	Laiptinė	23.00
<i>Butai :</i>		
Nr.11	3 kambarių	69.50
Nr.12	2 kambarių	38.00
Nr.13	1 kambario	26.10
Nr.14	2 kambarių	38.00
Nr.15	3 kambarių	52.20
Nr.34	3 kambarių	52.20
Nr.35	2 kambarių	38.00
Nr.36	1 kambario	26.10
Nr.37	3 kambarių	38.00
Nr.38	3 kambarių	76.10
Bendras butų plotas :		437.20
Bendras aukšto plotas :		485.20

Ketvirtas aukštas :


Poz.	Pavadinimas	Plotas m²
<i>Bendro naudojimo patalpos:</i>		
L 1	Laiptinė	23.00
L 2	Laiptinė	23.00
<i>Butai :</i>		
Nr.16	4 kambarių	90.20
Nr.17	1 kambario	23.50
Nr.18	2 kambarių	34.30
Nr.19	3 kambarių	47.80
Nr.39	3 kambarių	47.80
Nr.40	2 kambarių	34.30
Nr.41	1 kambario	23.50
Nr.42	2 kambarių	34.30
Nr.43	3 kambarių	70.40
Bendras butų plotas :		406.10
Bendras aukšto plotas :		452.10

Penktas aukštas :


Poz.	Pavadinimas	Plotas m²
<i>Bendro naudojimo patalpos:</i>		
L 1	Laiptinė	23.00
L 2	Laiptinė	23.00
<i>Butai :</i>		
Nr.20	3 kambarių	73.90
Nr.21	1 kambario	20.90
Nr.22	2 kambarių	30.60
Nr.23	2 kambarių	43.80
Nr.44	3 kambarių	43.80
Nr.45	2 kambarių	30.60
Nr.46	1 kambario	20.90
Nr.47	4 kambarių	91.50
Bendras butų plotas :		356.00
Bendras aukšto plotas :		402.00
Bendras pastato butų plotas :		2073.70
Bendras pastato aukštų plotas :		2309.70

0	2021-06-01	Viešinimui	
Revizija	Data	Laida	
Kvalifikacijos patvirtinimo dokumento Nr.	UNITECTUS architektų grupė	Lukšėjų g. 3, Vilnius +370 9 3810147 unitectus@unitectus.lt	Statinio projekto pavadinimas Daugiabučiai gyvenamieji namai Gluosnių g. 1 ir 11, Klaipėda. Nauja statyba. Ypatingas statinys
A1895	PV	P.Čepaitis	Statinio projekto pavadinimas 02 - Daugiabučiai gyvenamieji namai (2 kvartalas)
Kvalifikacijos patvirtinimo dokumento Nr.	A405 PROJEKTAVIMO FIRMA	Bijūnų g. 8, Klaipėda +370 46 380998 info@a405.lt	Dokumento pavadinimas Aukštų planai M 1:200
A949	PDV	V.Janulis	Laida
A948	Arch.	G.Čičiurka	0
A949	Arch.	V.Janulis	
A950	Arch.	S.Plungė	
LT	Statytojas	UAB Verdispar Gluosniai Rinktinės g. 5-101, Vilnius	Dokumento žymuo 2835/21-UT-283/21-062PP-B_A2.1-05
			Lapas 1
			Lapų 1


Pirmo aukšto planas M 1:200

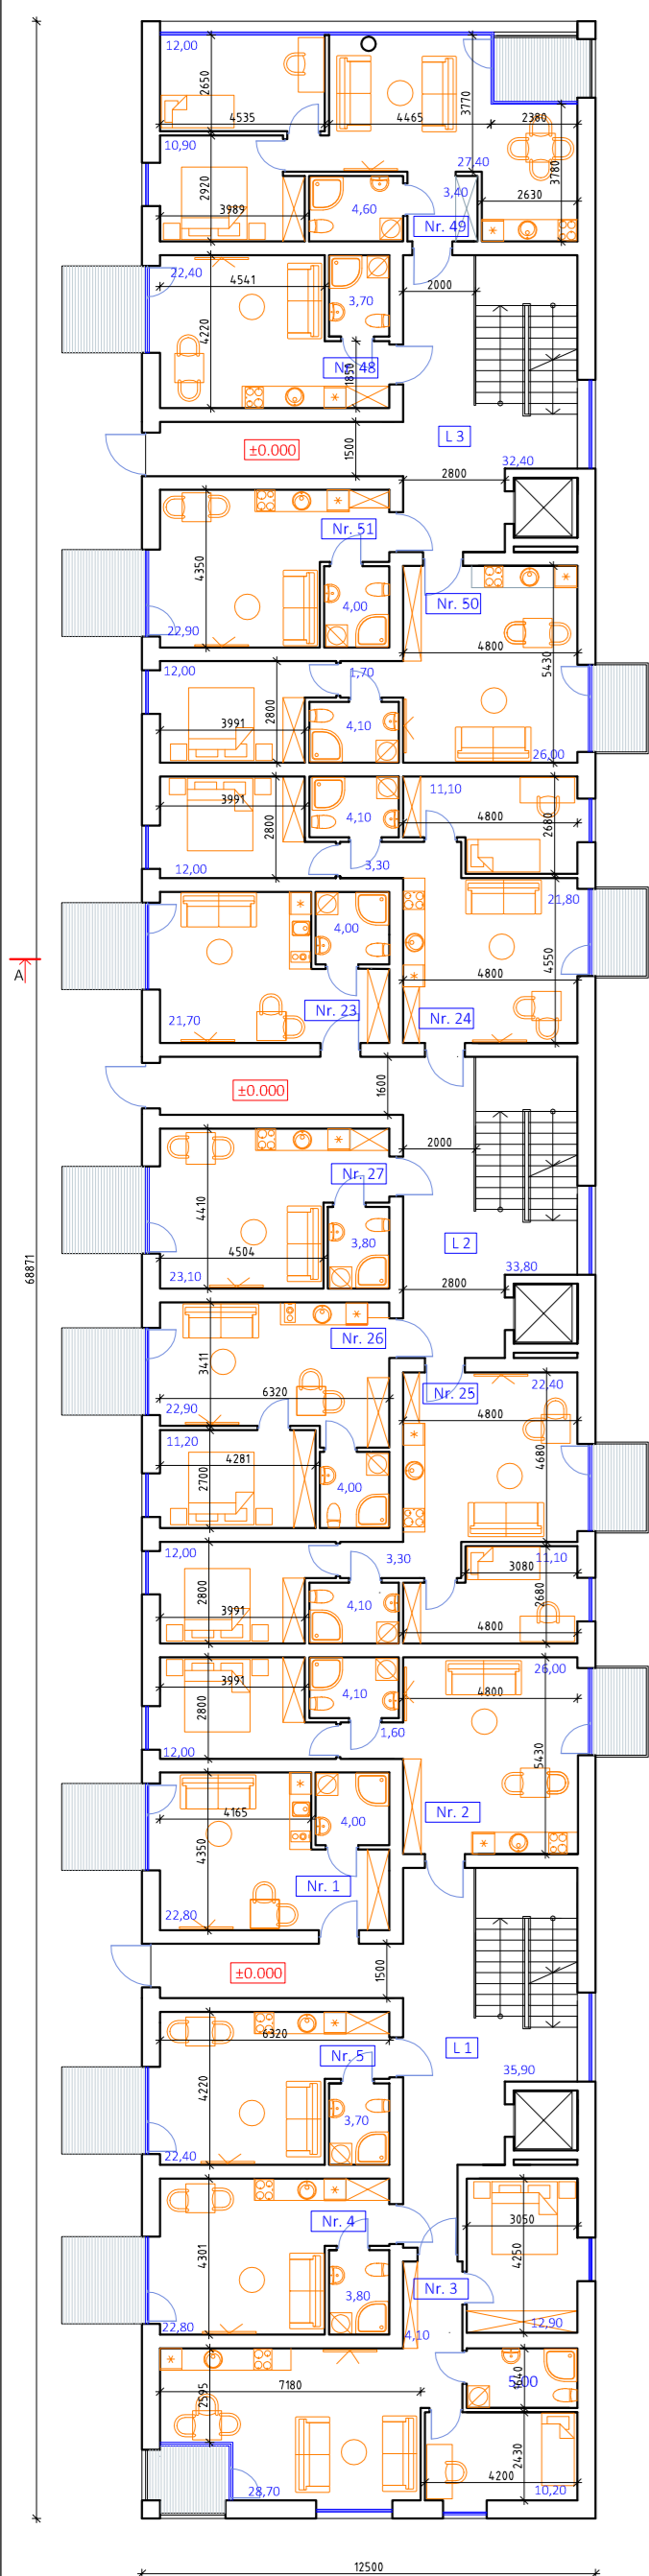



Antro aukšto planas M 1:200
Trečio aukšto planas M 1:200

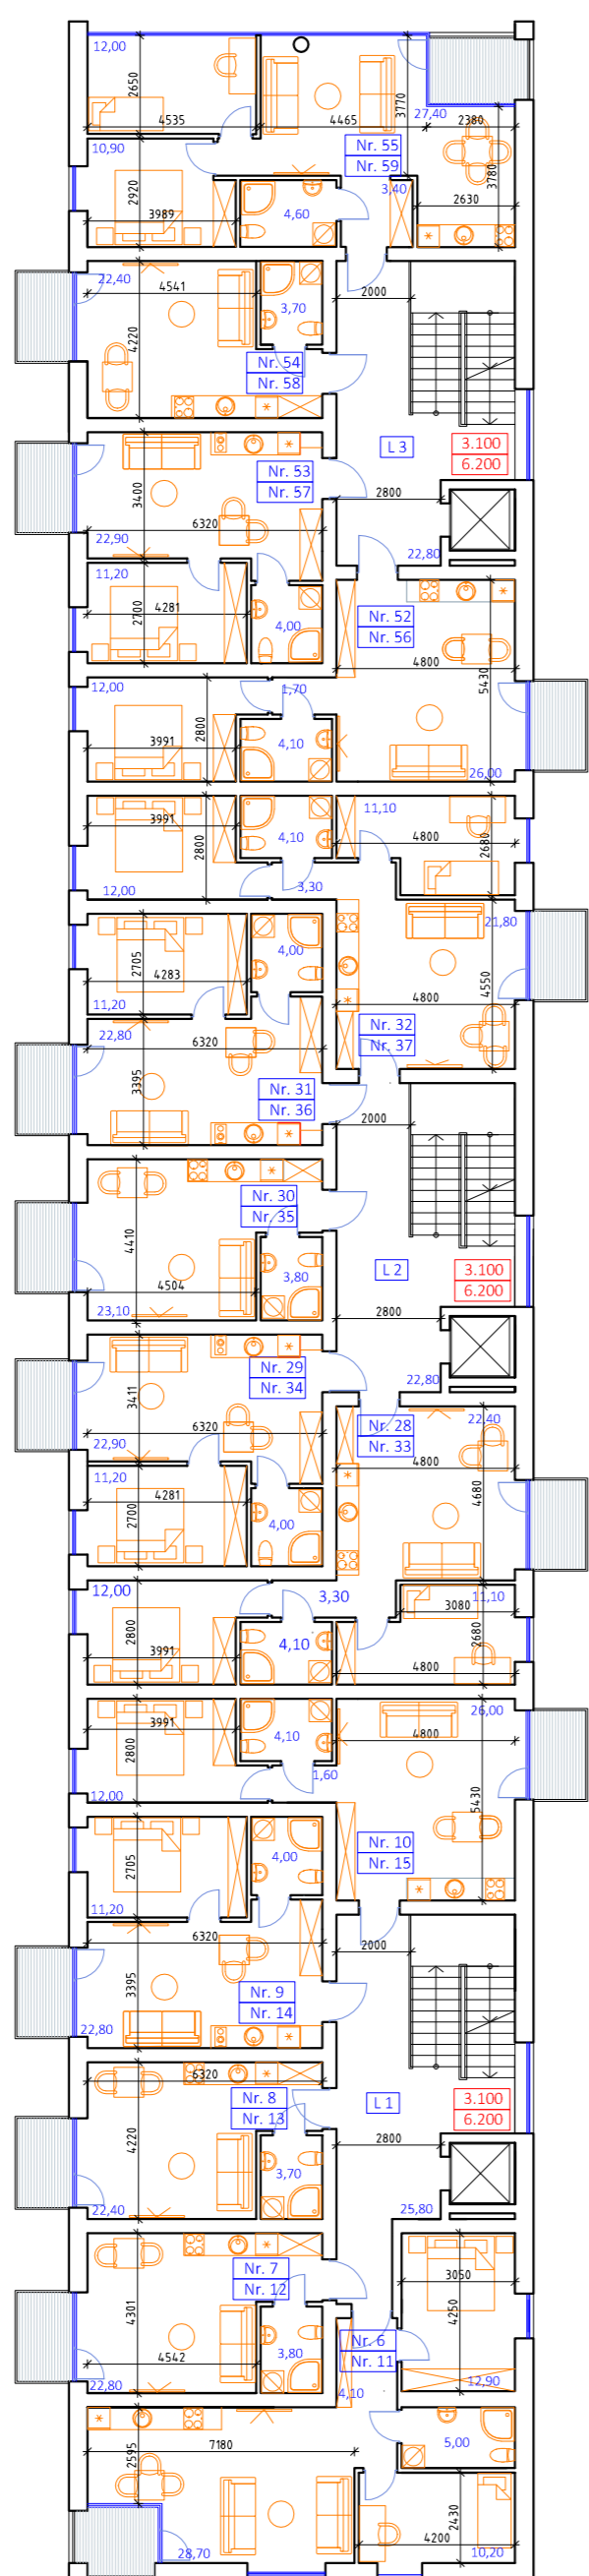

Ketvirto aukšto planas M 1:200

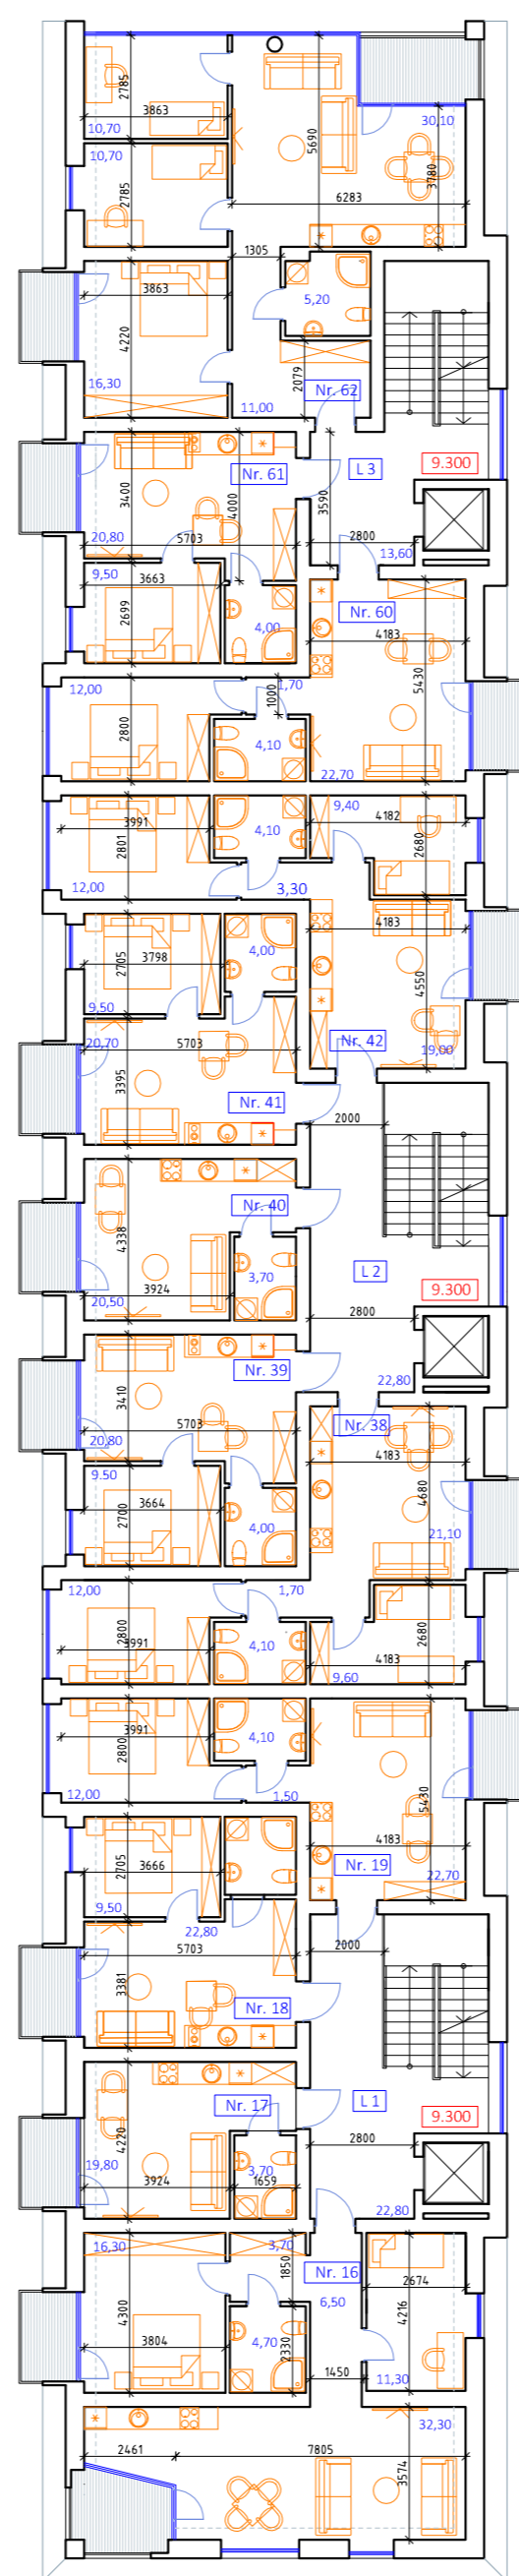

Penkto aukšto planas M 1:200

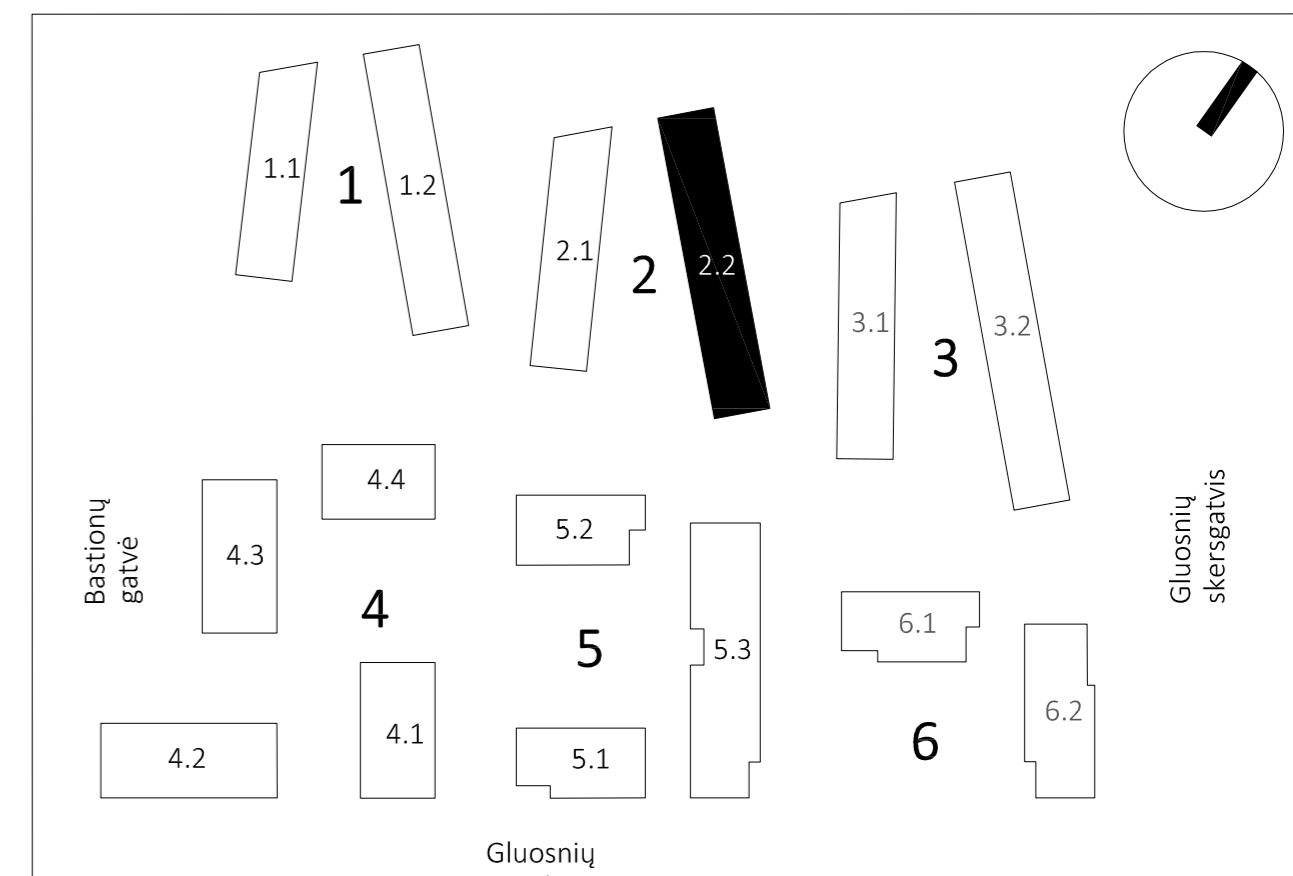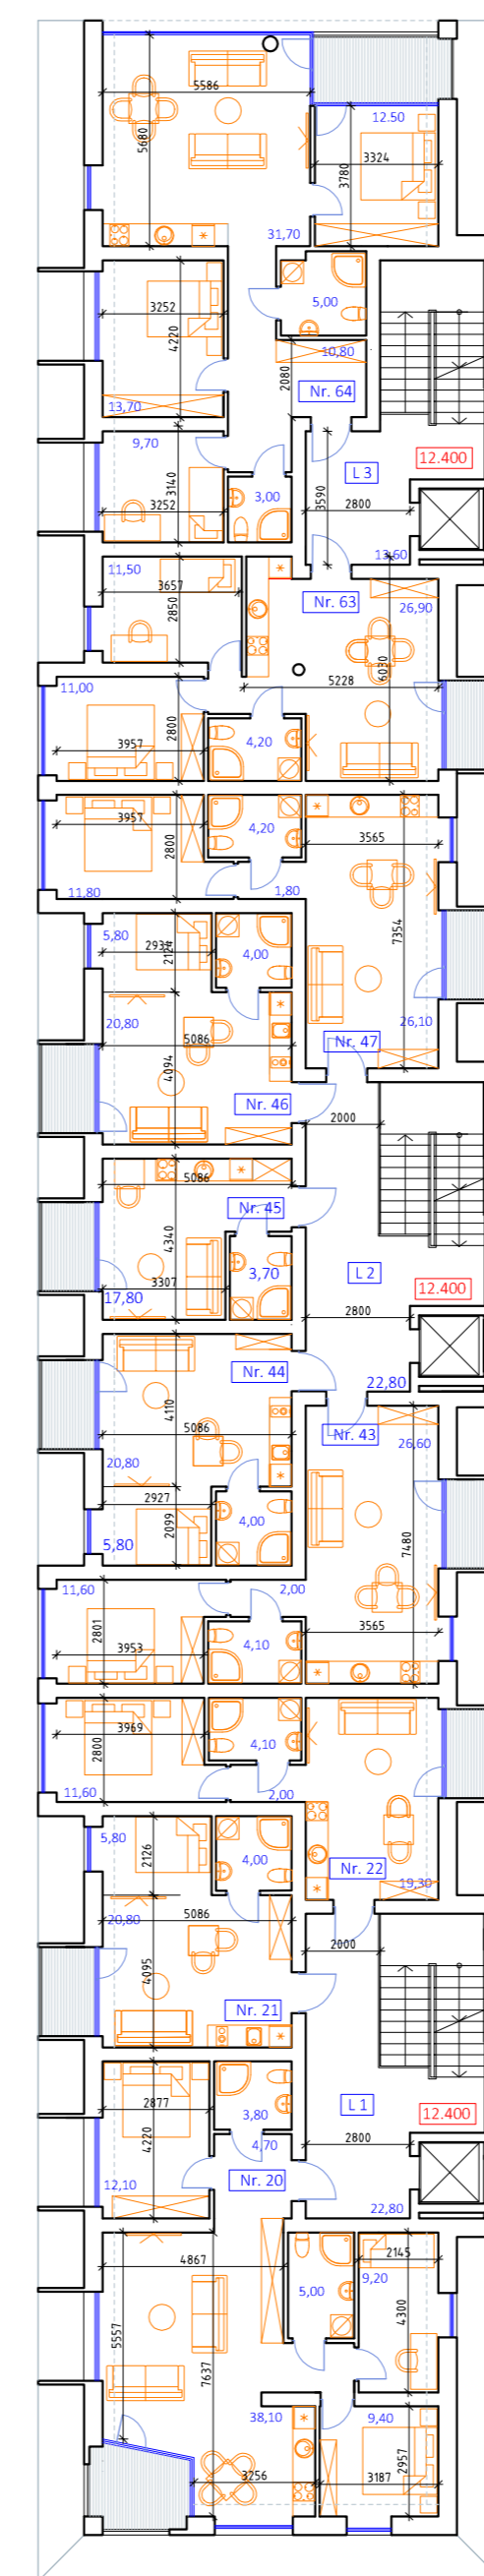

Patalpų eksplikacija:

Pirmas aukštas :

Poz.	Pavadinimas	Plotas m²
<i>Bendro naudojimo patalpos:</i>		
L 1	Laiptinė	35.90
L 2	Laiptinė	33.80
L 3	Laiptinė	32.40
<i>Butai :</i>		
Nr.1	1 kambario	26.80
Nr.2	2 kambario	43.80
Nr.3	3 kambario	60.90
Nr.4	1 kambario	26.60
Nr.5	1 kambario	26.10
Nr.23	1 kambario	25.70
Nr.24	3 kambario	52.00
Nr.25	3 kambario	52.90
Nr.26	1 kambario	38.10
Nr.27	1 kambario	26.90
Nr.28	3 kambario	26.10
Nr.49	2 kambario	58.30
Nr.50	1 kambario	43.80
Nr.51	1 kambario	26.90
Bendras butų plotas :		534.90
Bendras aukšto plotas :		637.00

Antros aukštas :

Poz.	Pavadinimas	Plotas m²
<i>Bendro naudojimo patalpos:</i>		
L 1	Laiptinė	25.80
L 2	Laiptinė	22.80
L 3	Laiptinė	22.80
<i>Butai :</i>		
Nr.6	3 kambarių	60.90
Nr.7	1 kambario	26.60
Nr.8	1 kambario	26.10
Nr.9	2 kambarių	38.00
Nr.10	2 kambarių	43.80
Nr.28	3 kambarių	52.90
Nr.29	2 kambarių	38.10
Nr.30	1 kambario	26.90
Nr.31	2 kambarių	38.00
Nr.32	3 kambarių	52.00
Nr.33	2 kambarių	43.80
Nr.53	2 kambarių	38.10
Nr.54	1 kambario	26.10
Nr.55	3 kambarių	58.30
Bendras butų plotas :		569.60
Bendras aukšto plotas :		641.00

Trečias aukštas :

Poz.	Pavadinimas	Plotas m²
<i>Bendro naudojimo patalpos:</i>		
L 1	Laiptinė	25.80
L 2	Laiptinė	22.80
L 3	Laiptinė	22.80
<i>Butai :</i>		
Nr.11	3 kambarių	60.90
Nr.12	1 kambario	26.60
Nr.13	1 kambario	26.10
Nr.14	2 kambarių	38.00
Nr.15	2 kambarių	43.80
Nr.34	3 kambarių	52.90
Nr.35	2 kambarių	38.10
Nr.36	2 kambarių	26.90
Nr.37	2 kambarių	38.00
Nr.56	3 kambarių	52.00
Nr.57	2 kambarių	43.80
Nr.58	2 kambarių	38.10
Nr.59	3 kambarių	26.10
Bendras butų plotas :		569.60
Bendras aukšto plotas :		641.00


Ketvirtas aukštas :

Poz.	Pavadinimas	Plotas m²
<i>Bendro naudojimo patalpos:</i>		
L 1	Laiptinė	22.80
L 2	Laiptinė	22.80
L 3	Laiptinė	13.60
<i>Butai :</i>		
Nr.16	3 kambarių	74.80
Nr.17	1 kambario	23.50
Nr.18	2 kambarių	36.30
Nr.19	2 kambarių	40.40
Nr.38	3 kambarių	48.50
Nr.39	2 kambarių	34.30
Nr.40	1 kambario	24.20
Nr.41	2 kambarių	34.20
Nr.42	3 kambarių	47.80
Nr.60	2 kambarių	44.50
Nr.61	2 kambarių	34.30
Nr.62	4 kambarių	84.00
Bendras butų plotas :		526.80
Bendras aukšto plotas :		586.00


Penktas aukštas :

Poz.	Pavadinimas	Plotas m²
<i>Bendro naudojimo patalpos:</i>		
L 1	Laiptinė	22.80
L 2	Laiptinė	22.80
L 3	Laiptinė	13.60
<i>Butai :</i>		
Nr.20	4 kambarių	82.30
Nr.21	2 kambarių	30.60
Nr.22	2 kambarių	37.00
Nr.43	2 kambarių	44.40
Nr.44	2 kambarių	30.60
Nr.45	1 kambario	21.50
Nr.46	2 kambarių	30.60
Nr.47	2 kambarių	43.90
Nr.63	3 kambarių	53.60
Nr.64	4 kambarių	86.70
Bendras butų plotas :		461.20
Bendras aukšto plotas :		520.40
Bendras pastato butų plotas :		2662.10
Bendras pastato aukštų plotas :		3025.40

0	2021-06-01	Viešinimui
Revizija	Data	Laida
Kvalifikacijos patvirtinimo dokumento Nr.	UNITECTUS architektų grupė	Statinio projekto pavadinimas
A1895	PV P.Čepaitis	Daugiabučiai gyvenamieji namai Gluosnių g. 1 ir 11, Klaipėda. Nauja statyba. Ypatingas statinys
Kvalifikacijos patvirtinimo dokumento Nr.	A405 PROJEKTAIVIMO FIRMA	Statinio projekto pavadinimas
A949	PDV V.Janulis	O2 - Daugiabučiai gyvenamieji namai (2 kvartalas)
A948	Arch. G.Čičiurka	Dokumento pavadinimas
A949	Arch. V.Janulis	Aukštų planai. M 1:200
A950	Arch. S.Plungė	Laida
LT	UAB Verdispar Gluosniai Rinktinės g. 5-101, Vilnius	Dokumento žymuo
		2835/21-UT-283/21-02-PP-B_A2.2-06
		Lapas
		1
		Lapų
		1

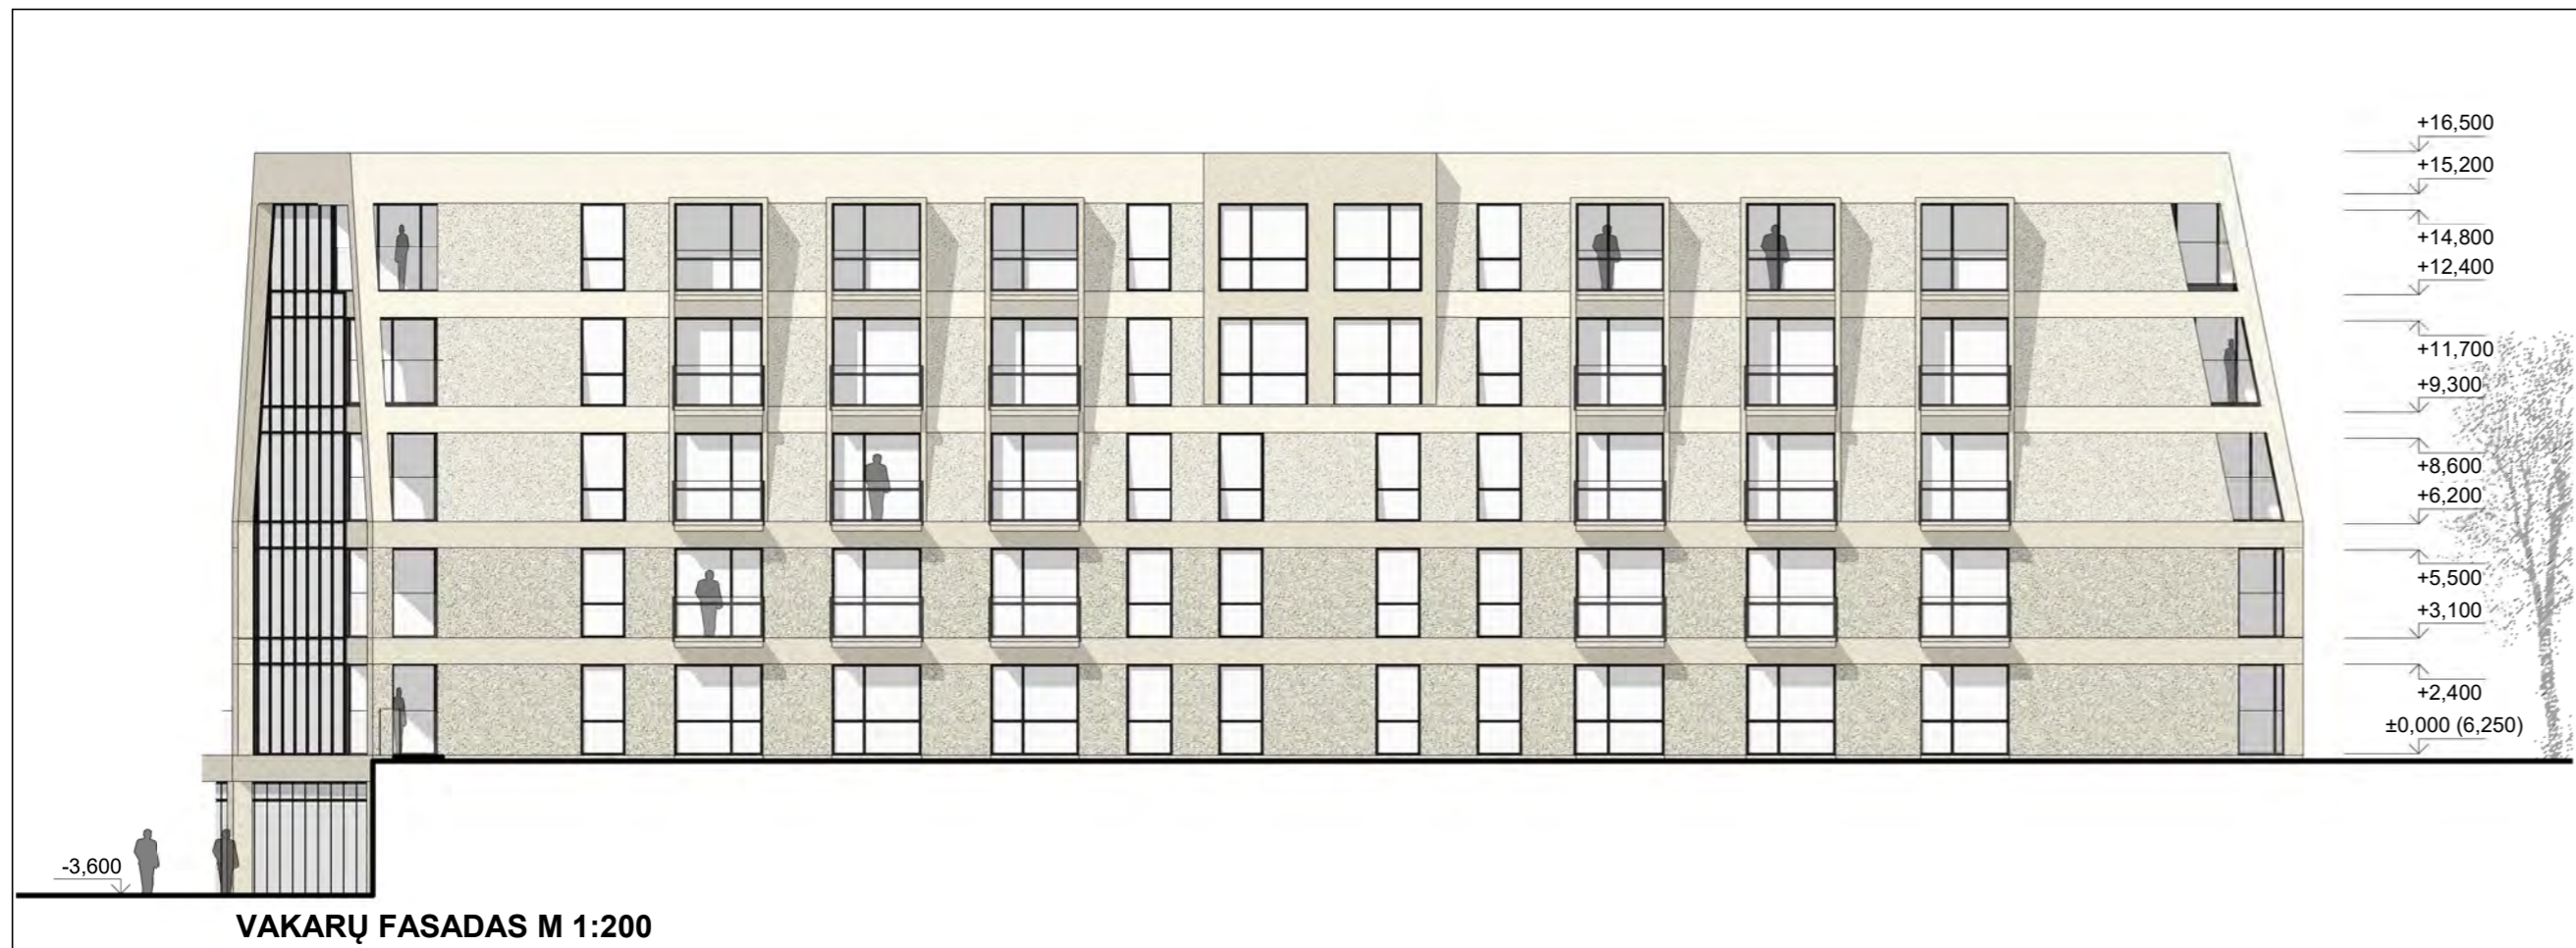

VAKARŲ FASADAS M 1:200

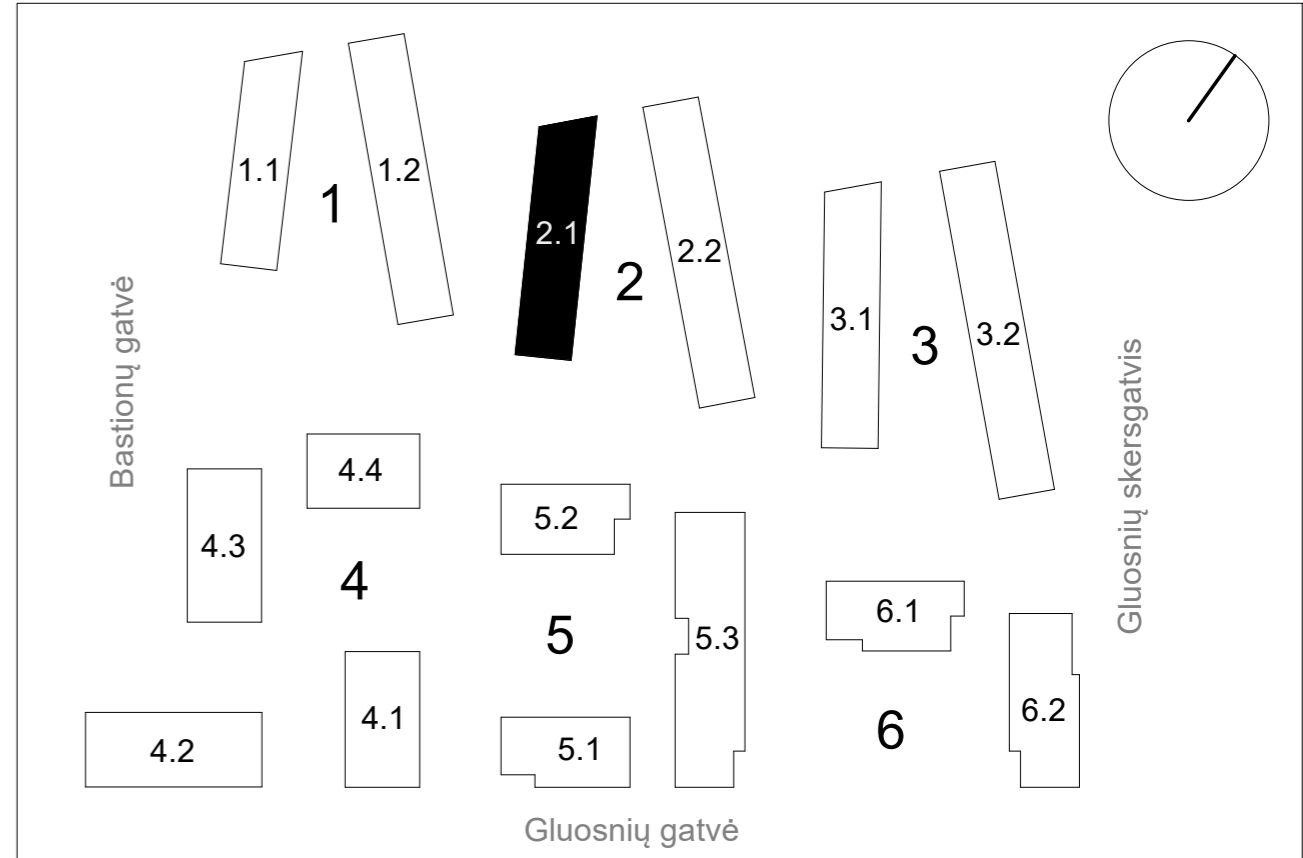


Komplekso schema

FASADŲ APDAILA	
	Lygaus smėlio spalvos betono plokštumos
	Faktūrinio smėlio spalvos betono plokštumos
Cokolis - lygaus smėlio spalvos betono plokštumos	
Langai, vitrinos - tamsiai pilkos spalvos	
Turėklai - grūdinto stiklo	



RYTŲ FASADAS M 1:200

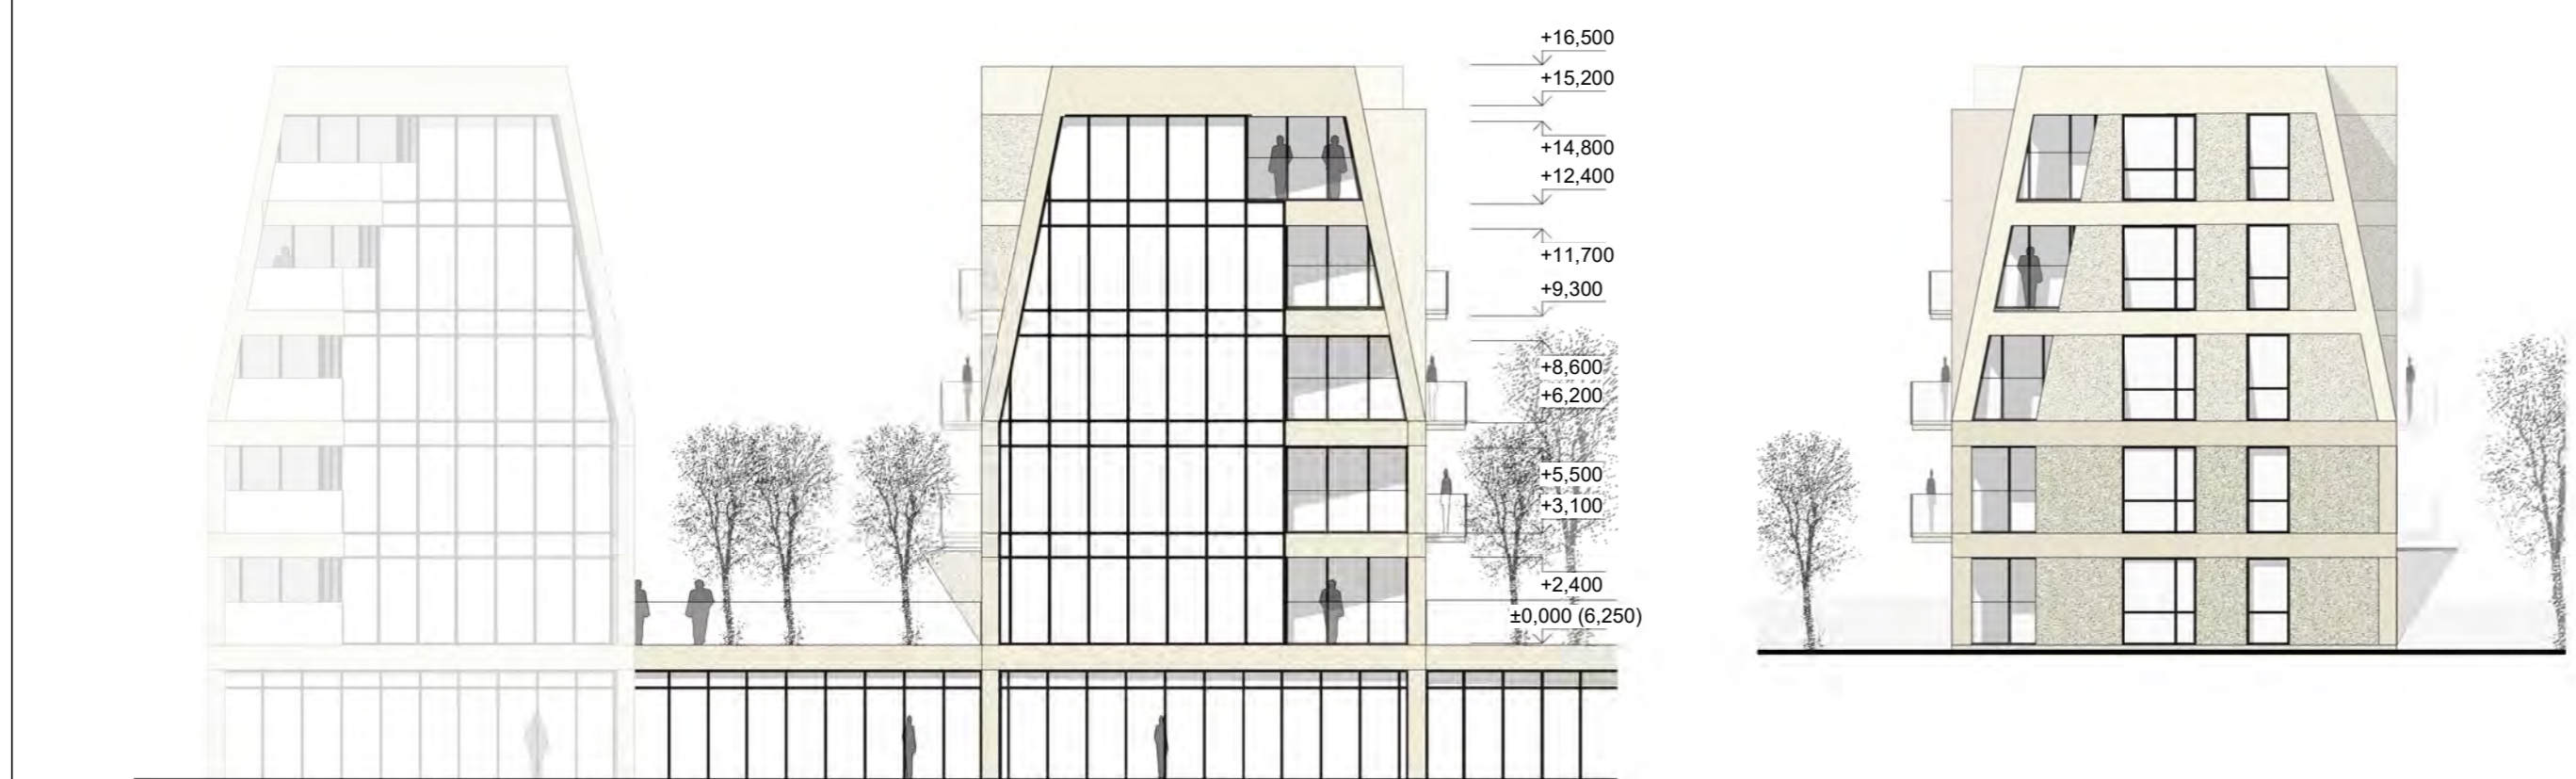

ŠIAURĖS FASADAS M 1:200




PIETŲ FASADAS M 1:200

0	2021-06-01	Viešinimui	
Revizija	Data	Laida	
Kval. patv. dok. nr.	UNITECTUS architektų grupė	Lukiškių g. 3, Vilnius +370 5 2610147 unitectus@unitectus.lt	Statinio projekto pavadinimas Daugiabučiai gyvenamieji namai Gluosnių g. 1 ir 11, Klaipėda Nauja statyba. Ypatingas statinys
A1895	PV	P. Čepaitis	Statinio projekto pavadinimas 02 - Daugiabučiai gyvenamieji namai (2 kvartalas)
Kval. patv. dok. nr.	A405 PROJEKTAVIMO FIRMA	Bijūnų g. 8, Klaipėda +370 46 380998 info@a405.lt	Dokumento pavadinimas Fasadai M 1:200
A949	PDV	V. Janulis	Laida 0
A948	Arch.	G. Čičiurka	
A949	Arch.	V. Janulis	
A950	Arch.	S. Plungė	
LT	Statytojas	UAB Verdispar Gluosniai Rinktinės g. 5-101, Vilnius	2835/21-UT-283/21-01-PP-B_A2.1-07
		Lapas	Lapų
		1	1



VAKARŲ FASADAS M 1:200

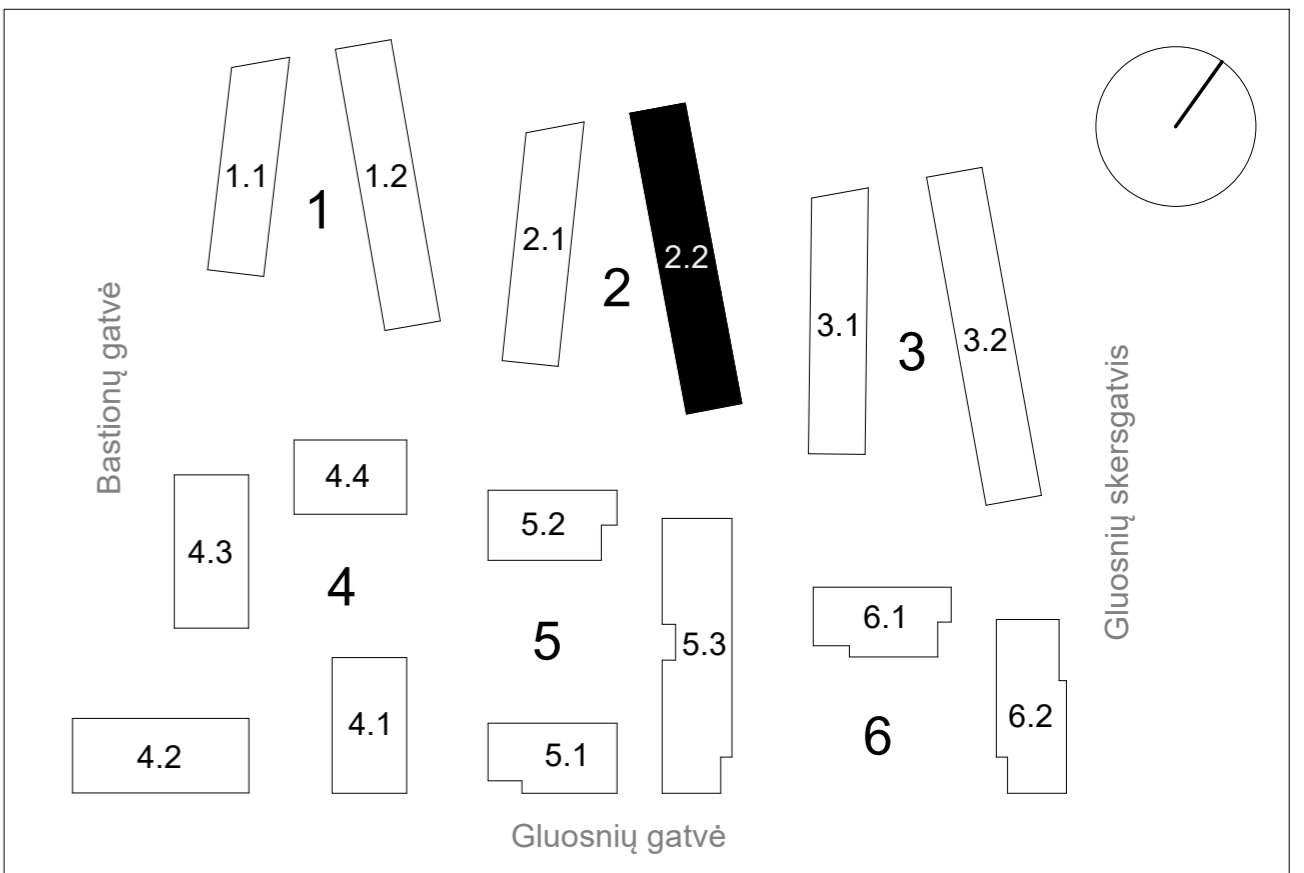

Komplekso schema



RYTŲ FASADAS M 1:200

FASADŲ APDAILA	
	Lygaus smėlio spalvos betono plokštumos
	Faktūrinio smėlio spalvos betono plokštumos
Cokolis - lygaus smėlio spalvos betono plokštumos	
Langai, vitrinos - tamsiai pilkos spalvos	
Turėklai - grūdinto stiklo	





ŠIAURĖS FASADAS M 1:200



PIETŲ FASADAS M 1:200

0	2021-06-01	Viešinimui			
Revizija	Data	Laida			
Kval. patv. dok. nr.	UNITECTUS architektų grupė	Lukiškių g. 3, Vilnius +370 5 2610147 unitectus@unitectus.lt	Statinio projekto pavadinimas Daugiabučiai gyvenamieji namai Gluosnių g. 1 ir 11, Klaipėda Nauja statyba. Ypatingas statinys		
A1895	PV	P. Čepaitis	Statinio projekto pavadinimas 02 - Daugiauabučiai gyvenamieji namai (2 kvartalas)		
Kval. patv. dok. nr.	A405 PROJEKTAVIMO FIRMA	Bijūnų g. 8, Klaipėda +370 46 380998 info@a405.lt	Dokumento pavadinimas Fasadai M 1:200		
A949	PDV	V. Janulis	Laida 0		
A948	Arch.	G. Čičiurka			
A949	Arch.	V. Janulis			
A950	Arch.	S. Plungė			
LT	Statytojas	UAB Verdispar Gluosniai Rinktinės g. 5-101, Vilnius	2835/21-UT-283/21-01-PP-B_A2.2-08	Lapas 1	Lapų 1

Cokolinio aukšto planas M 1:350

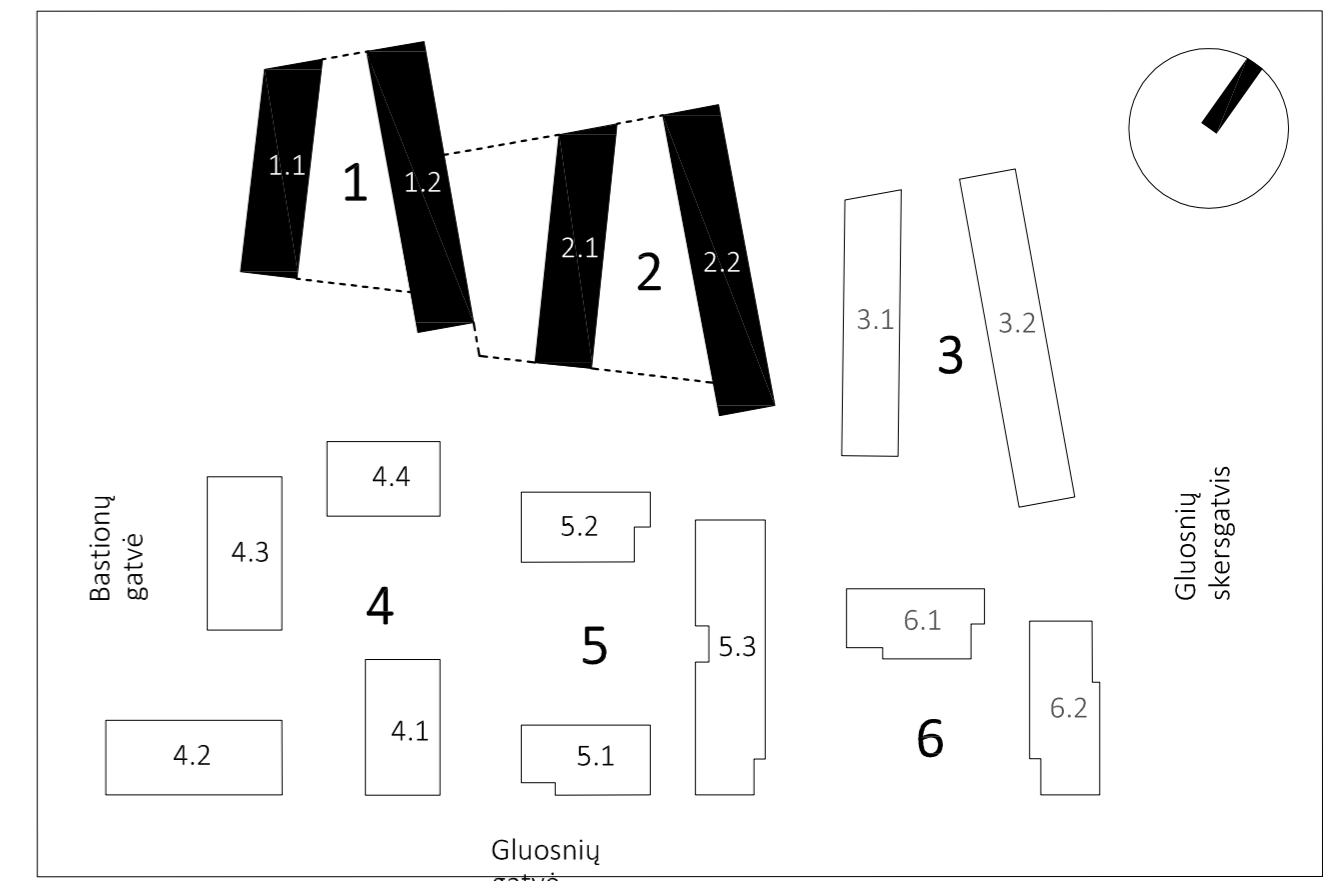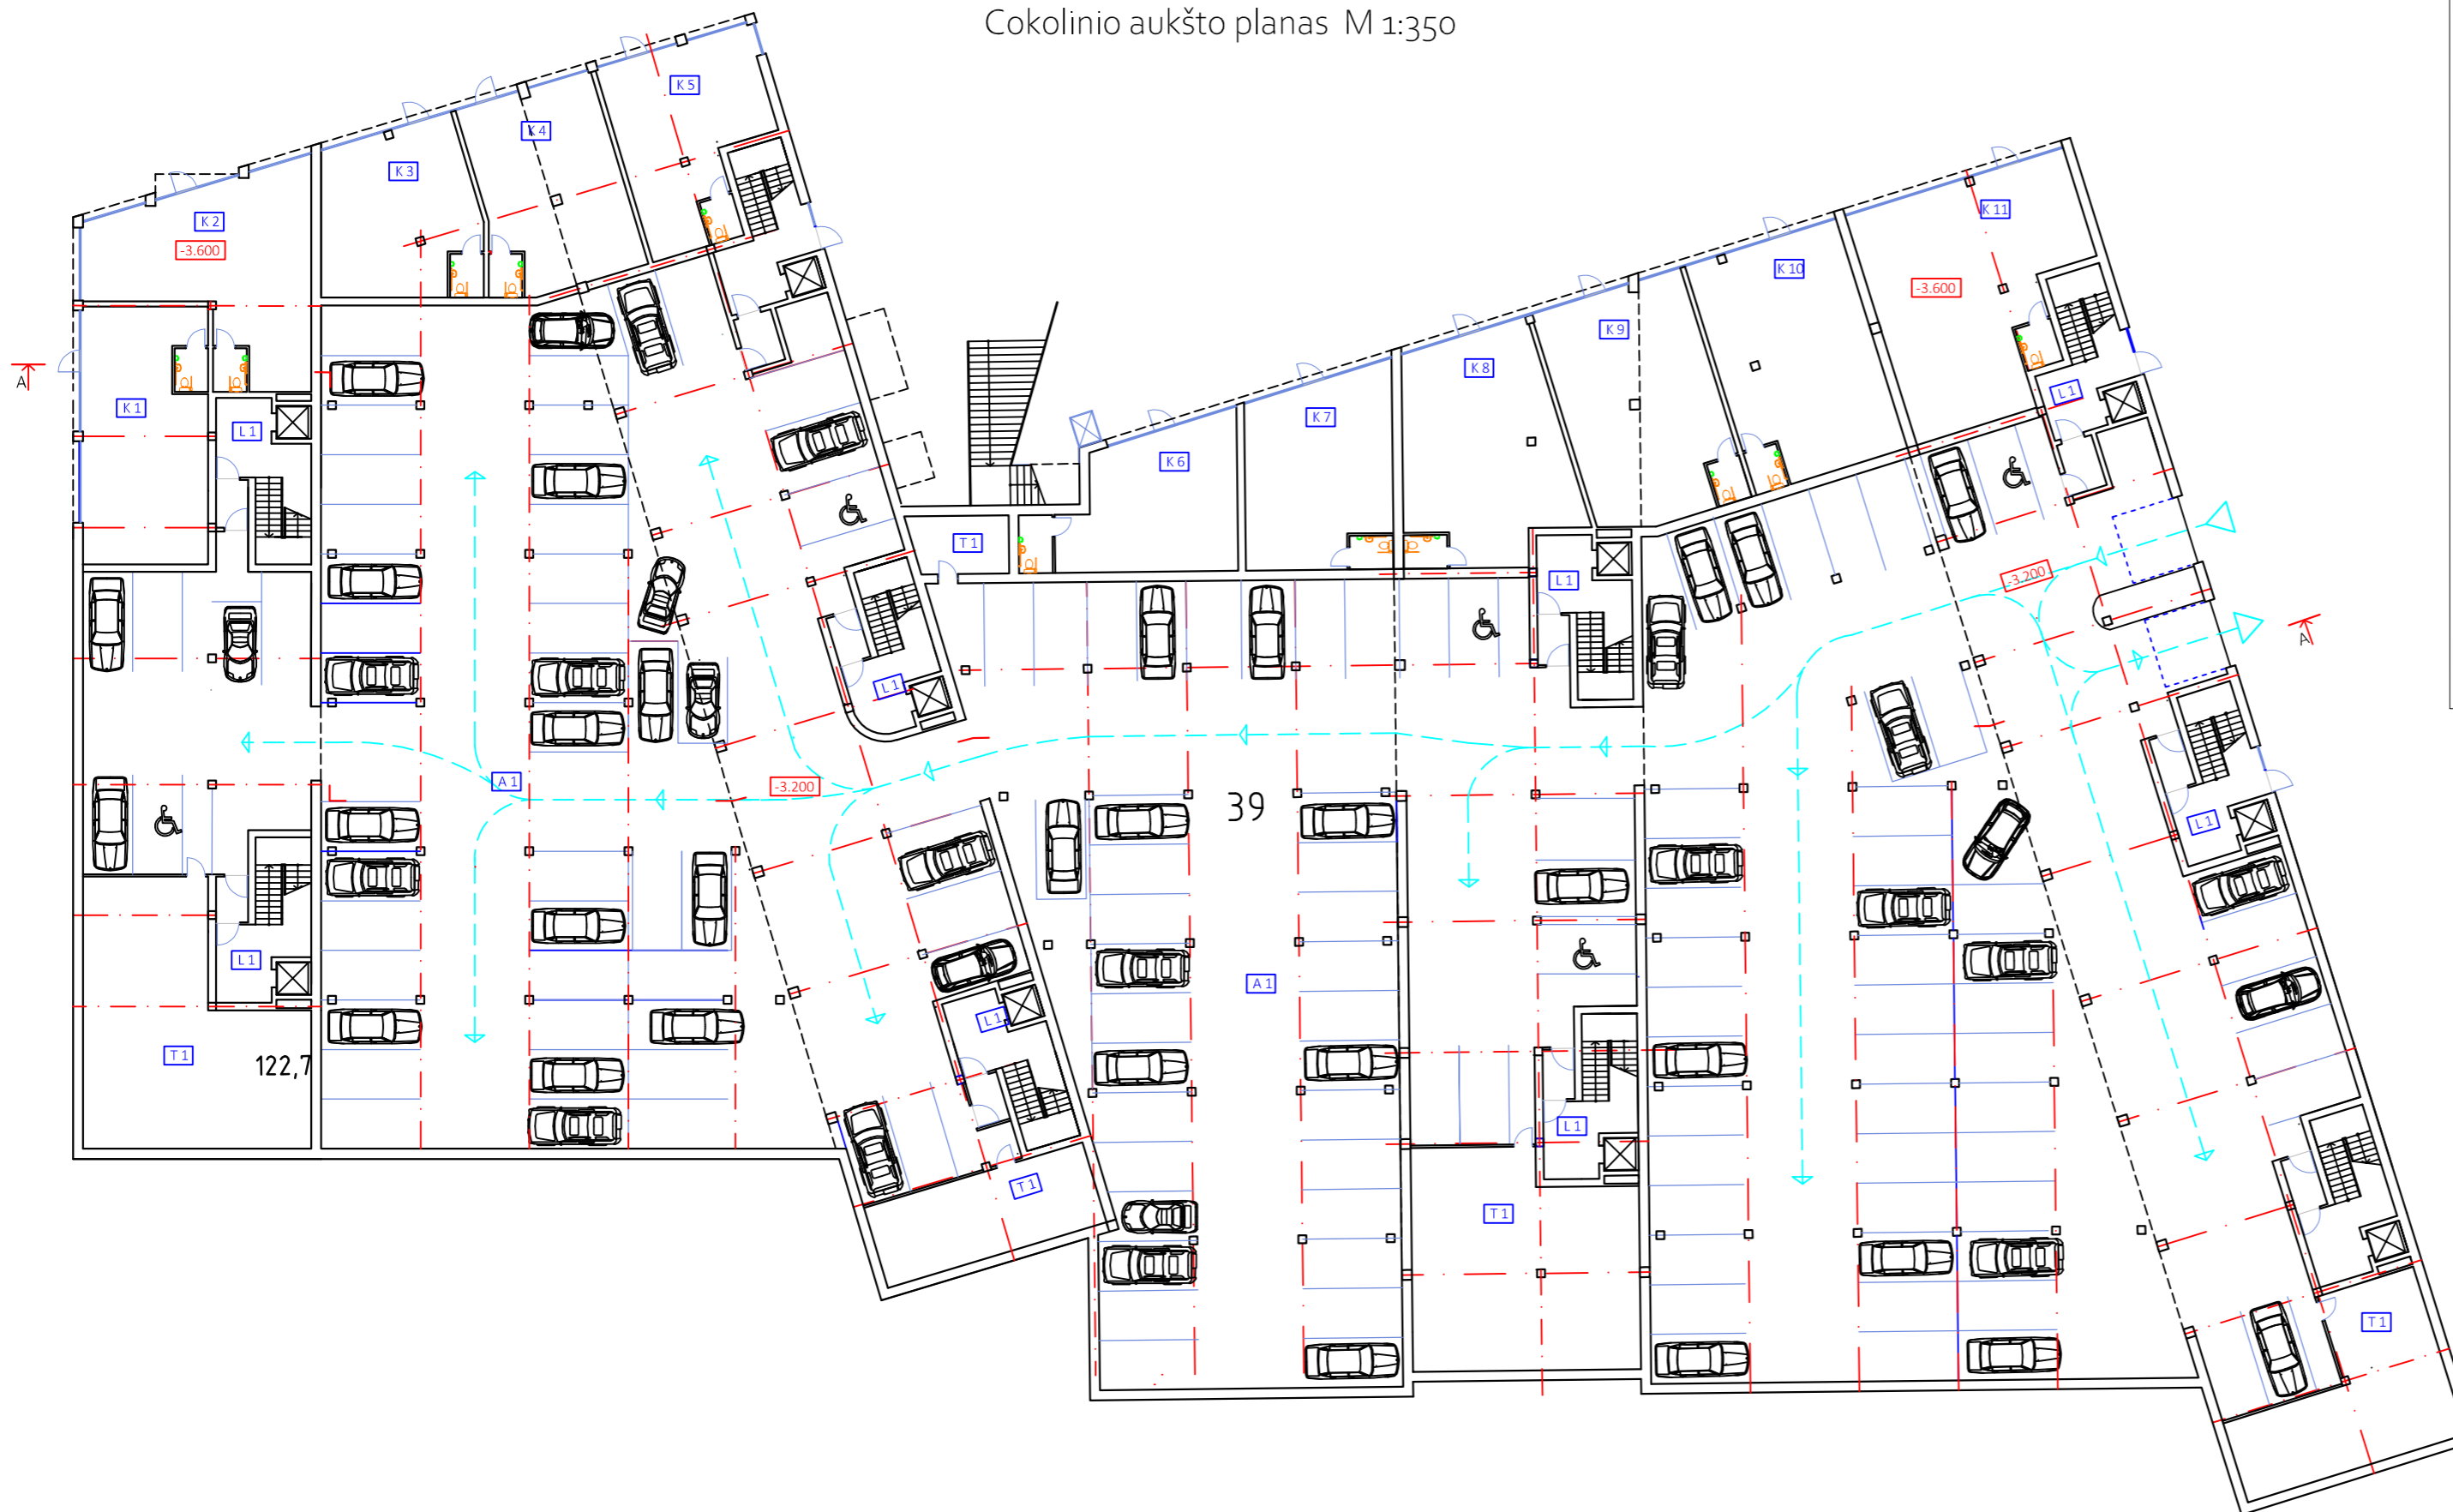


Komplekso schema

Patalpų eksplikacija:

Poz.	Pavadinimas	Plotas m ²
<i>Komeracinės paskirties patalpos:</i>		
K 1	Komeracinė patalpa	82.30
K 2	Komeracinė patalpa	87.70
K 3	Komeracinė patalpa	64.70
K 4	Komeracinė patalpa	73.70
K 5	Komeracinė patalpa	65.50
K 6	Komeracinė patalpa	63.70
K 7	Komeracinė patalpa	70.20
K 8	Komeracinė patalpa	90.40
K 9	Komeracinė patalpa	93.20
K 10	Komeracinė patalpa	95.70
K 11	Komeracinė patalpa	114.00
Bendras plotas :		901.10
<i>Požeminė automobilių saugykla:</i>		
L 1	Laiptinės su tamburais	94.00
A 1	Automobilių saugykla 145 v.	3912.00
T 1	Techninės patalpos	371.50
Bendras plotas :		4376.00
Bendras aukšto plotas:		5278.60

Pjūvis A - A M 1:350

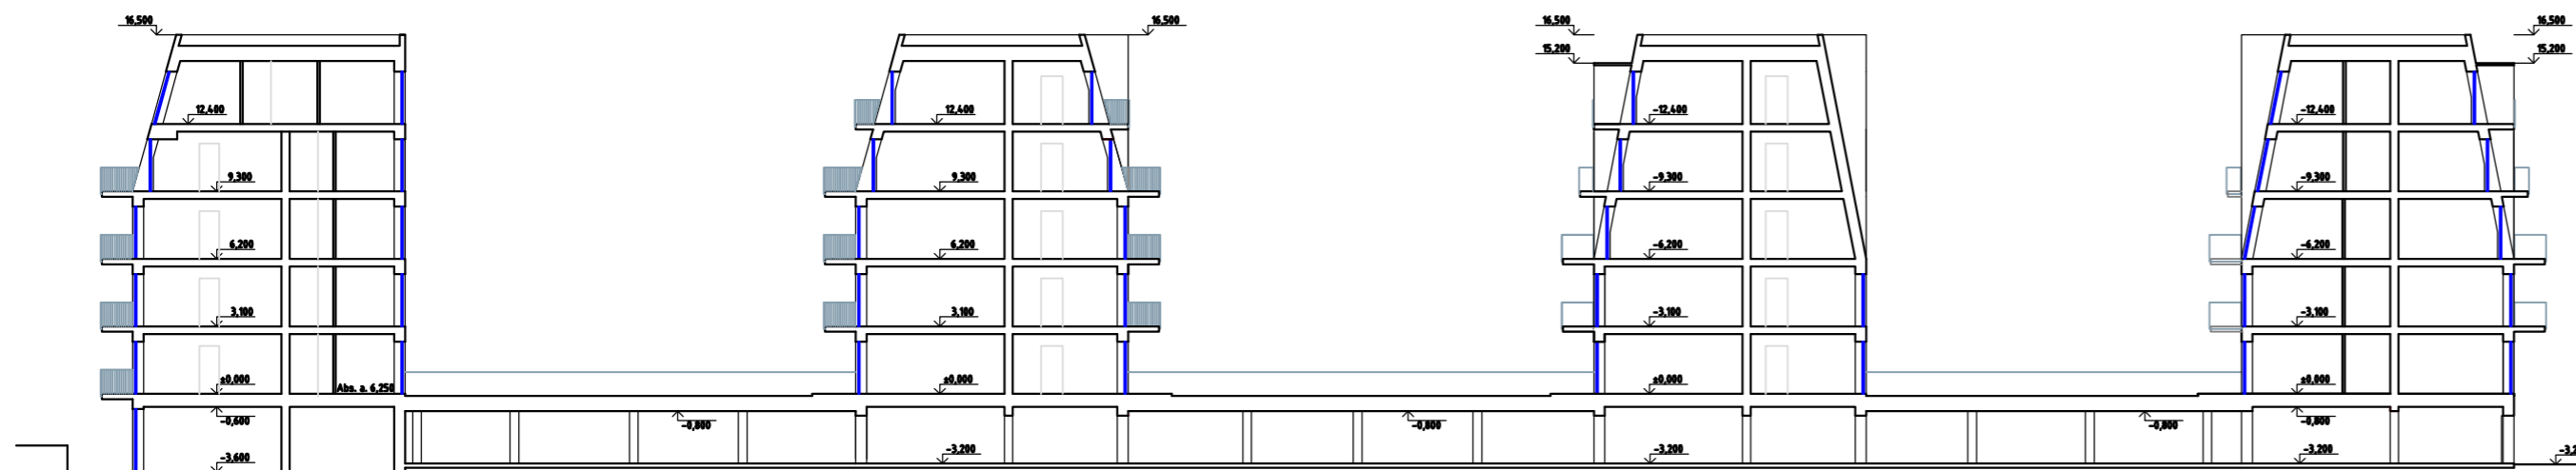

0	2021-06-01	Viešinimui	
Revizija	Data	Laida	
Kvalifikacijos patvirtinimo dokumento Nr. UNIRECTUS architektų grupė		Statinio projekto pavadinimas Daugiabučiai gyvenamieji namai Gluosnių g. 1 ir 11, Klaipėda. Nauja statyba. Ypatingas statinys	
A1895	PV P.Čepaitis	Statinio projekto pavadinimas 01,02 - Daugiabučiai gyvenamieji namai (1,2 kvartalai)	
Kvalifikacijos patvirtinimo dokumento Nr. A405 PROJEKTAVIMO FIRMA		Dokumento pavadinimas Cokolinio aukšto planas. Pjūvis A-A M 1:350	
A949	PDV V.Janulis	Laida 0	
A948	Arch. G.Čičiurka		
A949	Arch. V.Janulis		
A950	Arch. S.Plungė		
LT	UAB Verdispar Gluosniai Rinktinės g. 5-101, Vilnius	Dokumento žymuo 2835/21-UT-283/21-01,02-PP-B_A1,2-09	Lapas 1

Kvartalas Nr. 3




Architektai:

Fragment / Unitectus

P.Čepaitis

B.Meironaitė

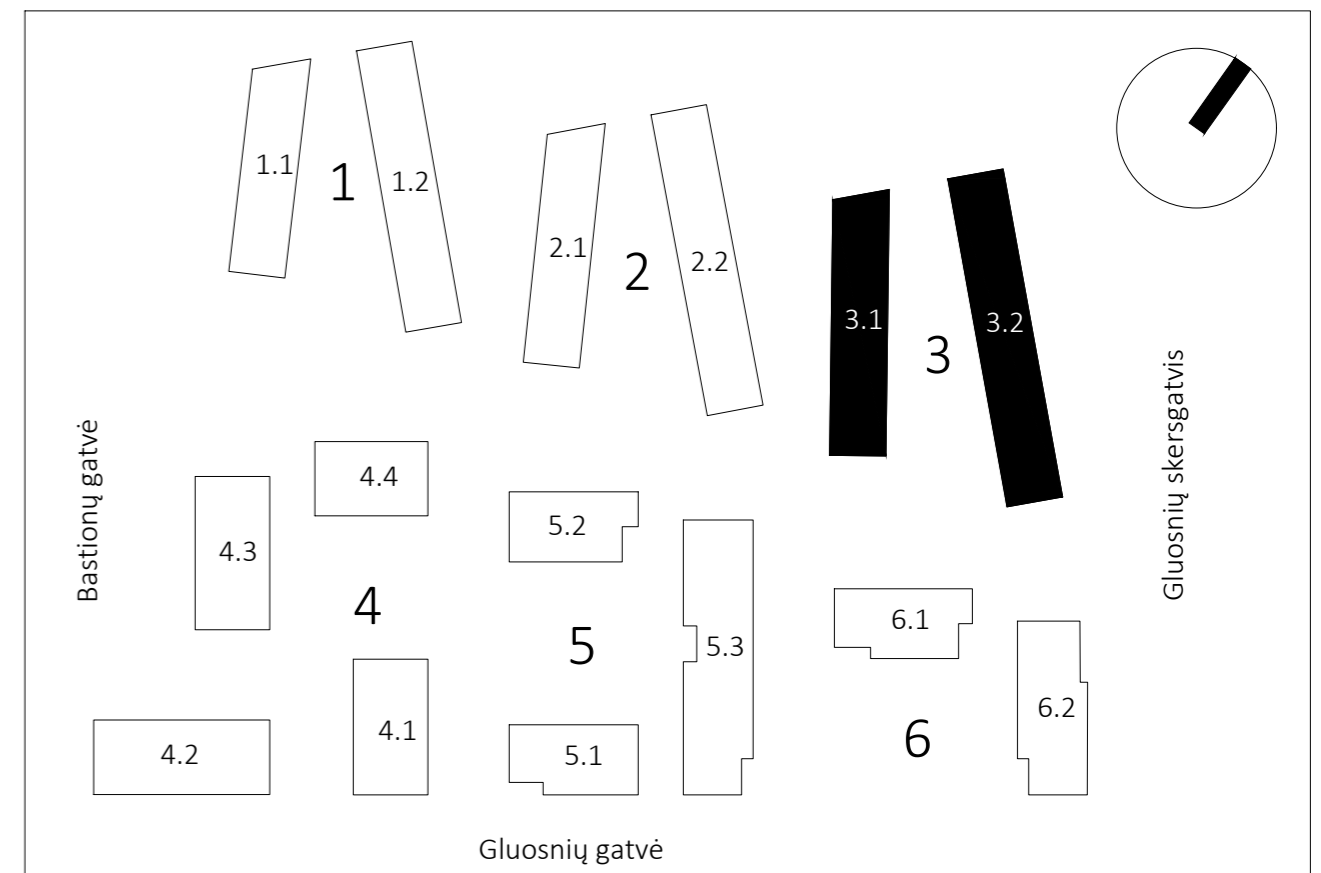

Komplekso schema

Nr.	Pavadinimas	Plotas m ²
-----	-------------	-----------------------

COKOLINIO AUKŠTO EKSPLIKACIJA


-1-1	Holas	23.24 m ²
-1-2	Komerčinė patalpa	77.89 m ²
-1-3	Komerčinė patalpa	80.00 m ²
-1-4	Holas	11.89 m ²
-1-5	Holas	20.52 m ²
-1-6	Sandėliukai	40.43 m ²
-1-7	Parkingas	2113.89 m ²
-1-8	Holas	11.89 m ²
-1-9	Holas	20.60 m ²
-1-10	Sandėliukai	43.81 m ²
-1-11	Holas	11.89 m ²
-1-12	Komerčinė patalpa	65.24 m ²
-1-13	Komerčinė patalpa	66.85 m ²
-1-14	Komerčinė patalpa	68.30 m ²
-1-15	Komerčinė patalpa	69.69 m ²
-1-16	Komerčinė patalpa	58.73 m ²

0	2021-06-01	Viešinimui
Revizija	Data	Laida

Kvalifikacijos patvirtinimo dokumento Nr.	UNITECTUS architektų grupė	Lukiškų g. 3, Vilnius +370 5 2610147 unitectus@unitectus.lt	Statinio projekto pavadinimas	Daugiabučiai gyvenamieji namai Gluosnių g. 1 ir 11, Klaipėda. Nauja statyba. Ypatingas statinys
A1895	PV	P.Čepaitis	Statinio projekto pavadinimas	03 - Daugiabučiai gyvenamieji namai (3 kvartalas)
Kvalifikacijos patvirtinimo dokumento Nr.	FRAGMENT	J.Basanevičiaus g. 7, Vilnius office@fragment.lt	Dokumento pavadinimas	Cokolinio aukšto planas. M 1:200
A1895	PDV	P.Čepaitis		Laida
	Arch.	B.Meironaitė		0
LT	UAB Verdispar Gluosniai Rinktinės g. 5-101, Vilnius		Dokumento žymuo	2835/21-UT-283/21-03-PP-B_A1-01
			Lapas	Lapų
			1	1



Tipinio (1-3) aukšto planas, M 1:200

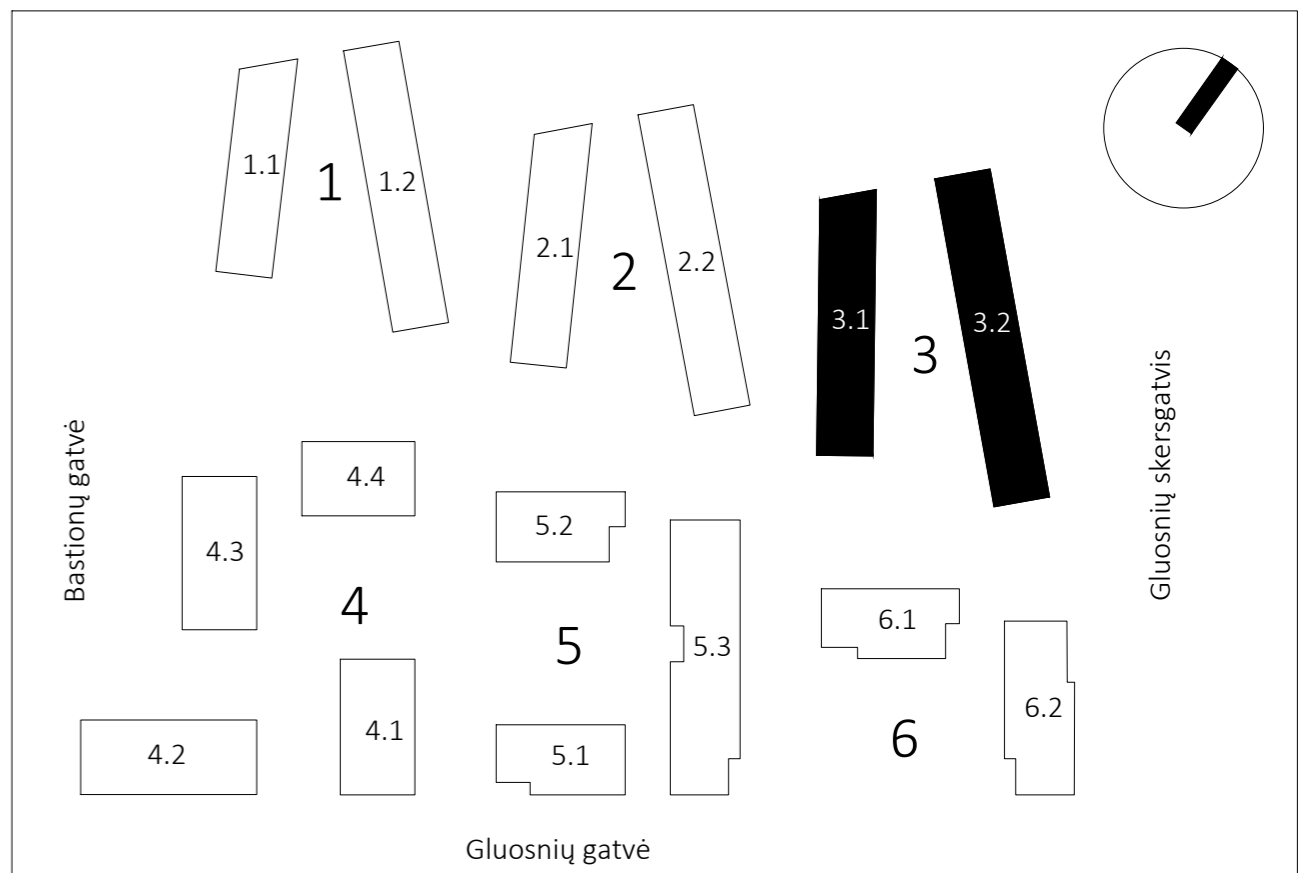

Komplekso schema

Nr.	Pavadinimas	Plotas m ²
-----	-------------	-----------------------

TIPINIO AUKŠTO EKSPLIKACIJA (3.1 NAMAS)

1-1	Holas	21.11 m ²
1-01	2 kambarių butas	39.70 m ²
1-02	2 kambarių butas	34.34 m ²
1-03	3 kambarių butas	46.27 m ²
1-04	2 kambarių butas	48.28 m ²
1-2	Holas	17.79 m ²
1-05	3 kambarių butas	57.83 m ²
1-06	2 kambarių butas	40.91 m ²
1-07	1 kambario butas	30.26 m ²
1-08	2 kambarių butas	42.08 m ²
1-3	Holas	21.11 m ²
1-09	2 kambarių butas	41.92 m ²
1-10	2 kambarių butas	42.95 m ²
1-11	2 kambarių butas	39.34 m ²
1-12	2 kambarių butas	42.08 m ²


TIPINIO AUKŠTO EKSPLIKACIJA (3.2 NAMAS)

1-1	Holas	21.11 m ²
1-01	3 kambarių butas	60.43 m ²
1-02	2 kambarių butas	40.91 m ²
1-03	2 kambarių butas	40.91 m ²
1-04	2 kambarių butas	42.95 m ²
1-05	2 kambarių butas	41.93 m ²
1-2	Holas	17.79 m ²
1-06	3 kambarių butas	60.43 m ²
1-07	2 kambarių butas	40.91 m ²
1-08	1 kambario butas	30.26 m ²
1-09	2 kambarių butas	40.91 m ²
1-10	3 kambarių butas	58.75 m ²
1-3	Holas	21.11 m ²
1-11	2 kambarių butas	41.93 m ²
1-12	2 kambarių butas	42.95 m ²
1-13	2 kambarių butas	40.91 m ²
1-14	2 kambarių butas	40.91 m ²
1-15	3 kambarių butas	60.43 m ²

0	2021-06-01	Viešinimui
Revizija	Data	Laida
Kvalifikacijos patvirtinimo dokumento Nr.	UNITECTUS architektų grupė	Statinio projekto pavadinimas Daugiabučiai gyvenamieji namai Gluosnių g. 1 ir 11, Klaipėda. Nauja statyba. Ypatingas statinys
A1895	PV P.Čepaitis	Statinio projekto pavadinimas 03 - Daugiabučiai gyvenamieji namai (3 kvartalas)
Kvalifikacijos patvirtinimo dokumento Nr.	FRAGMENT	Dokumento pavadinimas Tipinio (1-3) aukšto planas. M 1:200
A1895	PDV P.Čepaitis	Laida 0
Arch.	B.Meironaitė	Dokumento žymuo 2835/21-UT-283/21-03-PP-B_A1-02
Statytojas	UAB Verdispar Rinktinės g. 5-101, Vilnius	Lapas 1
LT		Lapų 1



4 aukšto planas. M 1:200

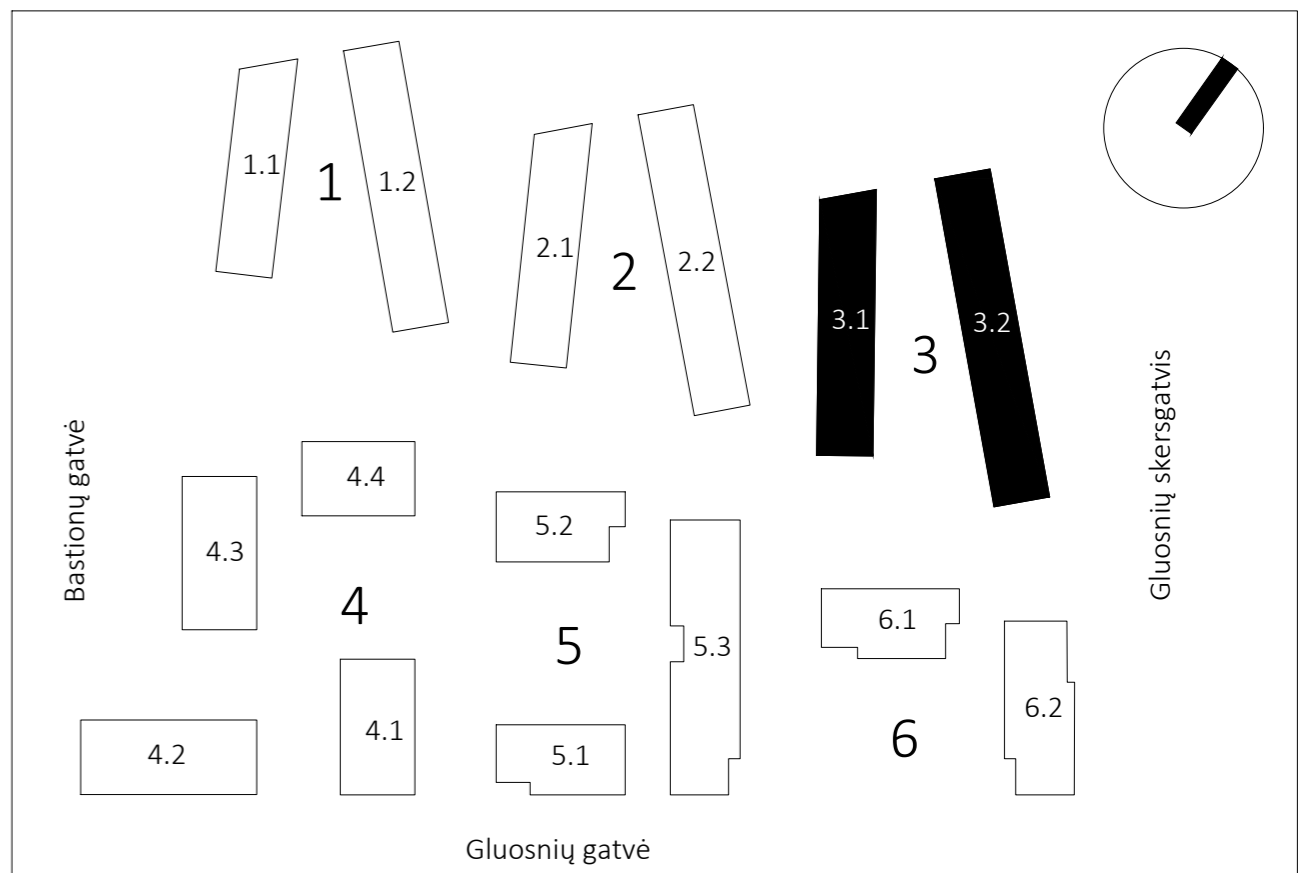

Komplekso schema

Nr.	Pavadinimas	Plotas m ²
-----	-------------	-----------------------

KETVIRTO AUKŠTO EKSPLIKACIJA (3.1 NAMAS)

4-1	Holas	21.11 m ²
4-01	2 kambarių butas	39.70 m ²
4-02	2 kambarių butas	34.34 m ²
4-03	3 kambarių butas	46.27 m ²
4-04	2 kambarių butas	48.28 m ²
4-2	Holas	17.79 m ²
4-05	3 kambarių butas	57.83 m ²
4-06	2 kambarių butas	40.91 m ²
4-07	1 kambario butas	30.26 m ²
4-08	2 kambarių butas	42.08 m ²
4-3	Holas	21.11 m ²
4-10	2 kambarių butas	80.67 m ²
4-11	2 kambarių butas	39.34 m ²
4-12	2 kambarių butas	42.08 m ²


KETVIRTO AUKŠTO EKSPLIKACIJA (3.2 NAMAS)

4-1	Holas	17.79 m ²
4-01	3 kambarių butas	60.43 m ²
4-02	2 kambarių butas	40.91 m ²
4-03	2 kambarių butas	40.91 m ²
4-04	4 kambarių butas	80.67 m ²
4-2	Holas	17.79 m ²
4-06	3 kambarių butas	60.43 m ²
4-07	2 kambarių butas	40.91 m ²
4-08	1 kambario butas	30.26 m ²
4-09	2 kambarių butas	40.91 m ²
4-10	3 kambarių butas	58.75 m ²
4-3	Holas	21.11 m ²
4-11	2 kambarių butas	41.93 m ²
4-12	2 kambarių butas	42.95 m ²
4-13	2 kambarių butas	40.91 m ²
4-14	2 kambarių butas	40.91 m ²
4-15	3 kambarių butas	60.43 m ²

0	2021-06-01	Viešinimui
Revizija	Data	Laida
Kvalifikacijos patvirtinimo dokumento Nr.	UNITECTUS architektų grupė	Statinio projekto pavadinimas Daugiabučiai gyvenamieji namai Gluosnių g. 1 ir 11, Klaipėda. Nauja statyba. Ypatingas statinys
A1895	PV P.Čepaitis	Statinio projekto pavadinimas 03 - Daugiabučiai gyvenamieji namai (3 kvartalas)
Kvalifikacijos patvirtinimo dokumento Nr.	FRAGMENT	Dokumento pavadinimas 4 aukšto planas. M 1:200
A1895	PDV P.Čepaitis	Laida 0
	Arch. B.Meironaitė	Dokumento žymuo 2835/21-UT-283/21-03-PP-B_A1-03
LT	UAB Verdispar Gluosniai Rinktinės g. 5-101, Vilnius	Lapas 1
		Lapų 1



5 aukšto planas. M 1:200

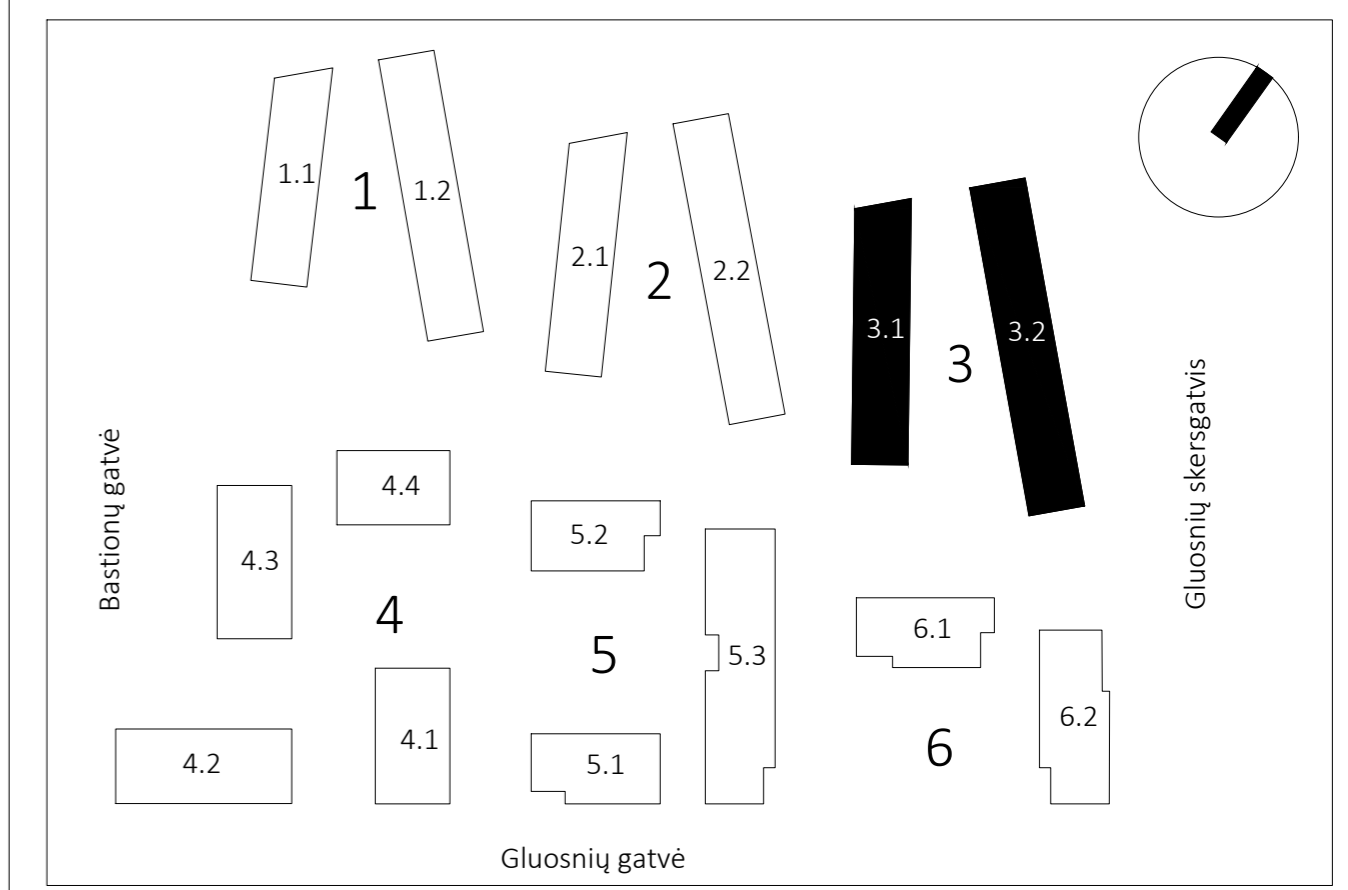


Komplekso schema


Nr.	Pavadinimas	Plotas m ²
KETVIRTO AUKŠTO EKSPLIKACIJA (3.1 NAMAS)		
5-1	Holas	21.11 m ²
5-01	3 kambarių butas	63.49 m ²
5-2	Holas	17.79 m ²
5-02	3 kambarių butas	57.83 m ²
5-03	2 kambarių butas	40.91 m ²
5-04	1 kambario butas	30.26 m ²
5-05	2 kambarių butas	42.08 m ²
5-3	Holas	21.11 m ²
5-06	3 kambarių butas	63.48 m ²

Nr.	Pavadinimas	Plotas m ²
PENKTO AUKŠTO EKSPLIKACIJA (3.2 NAMAS)		
5-1	Holas	21.11 m ²
5-01	3 kambarių butas	60.43 m ²
5-02	3 kambarių butas	56.46 m ²
4-2	Holas	17.79 m ²
5-03	3 kambarių butas	60.43 m ²
5-04	2 kambarių butas	40.91 m ²
5-05	1 kambario butas	30.26 m ²
5-06	2 kambarių butas	40.91 m ²
5-07	3 kambarių butas	58.75 m ²
5-3	Holas	21.11 m ²
5-08	4 kambarių butas	103.58 m ²

0	2021-06-01	Viešinimui
Revizija	Data	Laida
Kvalifikacijos patvirtinimo dokumento Nr.	UNITECTUS architektų grupė	Statinio projekto pavadinimas Daugiabučiai gyvenamieji namai Gluosnių g. 1 ir 11, Klaipėda. Nauja statyba. Ypatingas statinys
A1895	PV P.Čepaitis	Statinio projekto pavadinimas 03 - Daugiabučiai gyvenamieji namai (3 kvartalas)
Kvalifikacijos patvirtinimo dokumento Nr.	FRAGMENT	Dokumento pavadinimas 5 aukšto planas. M 1:200
A1895	PDV P.Čepaitis	Laida 0
	Arch. B.Meironaitė	Dokumento žymuo 2835/21-UT-283/21-03-PP-B_A1-04
LT	UAB Verdispar Gluosniai Rinktinės g. 5-101, Vilnius	Lapas 1
		Lapų 1

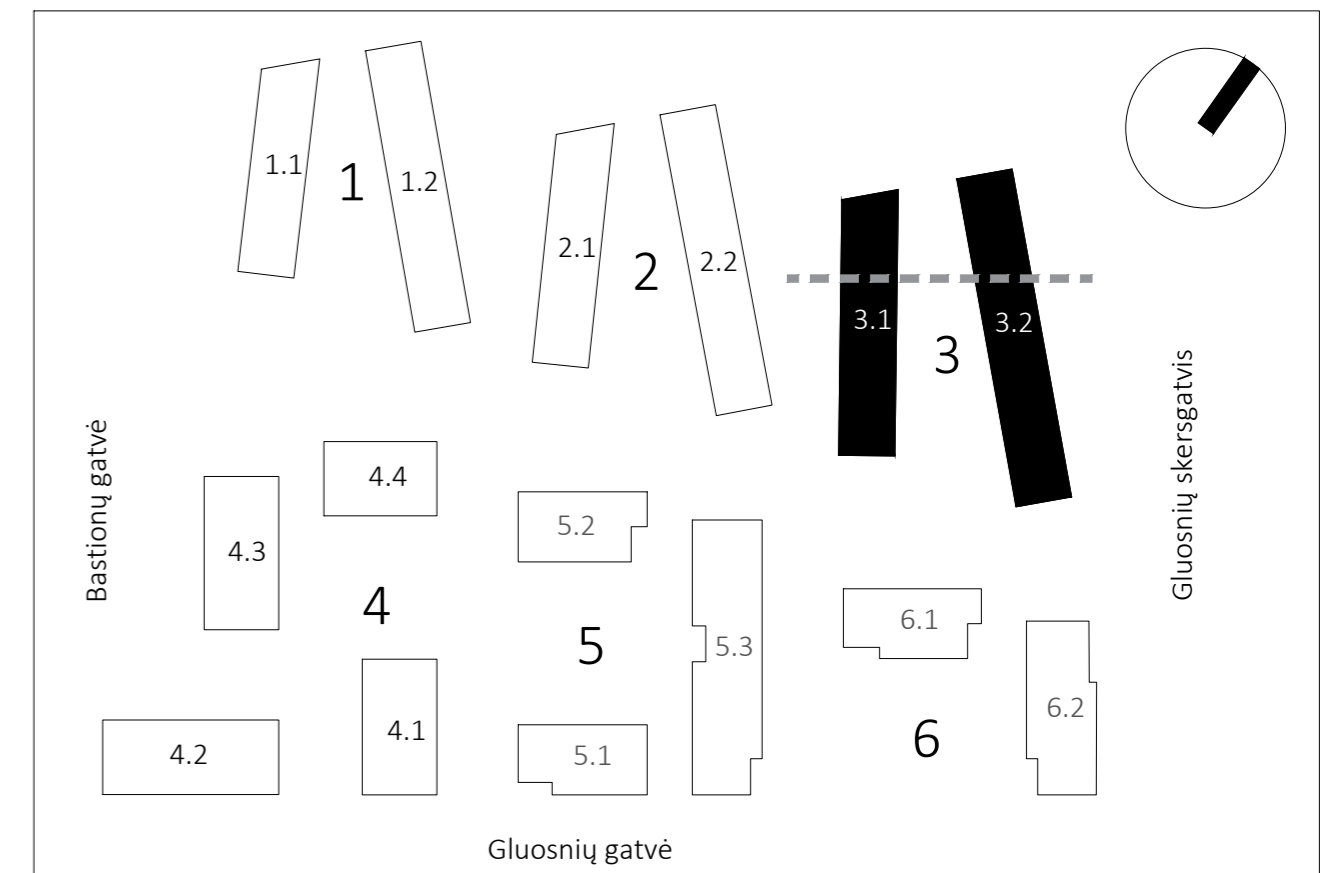


Komplekso schema

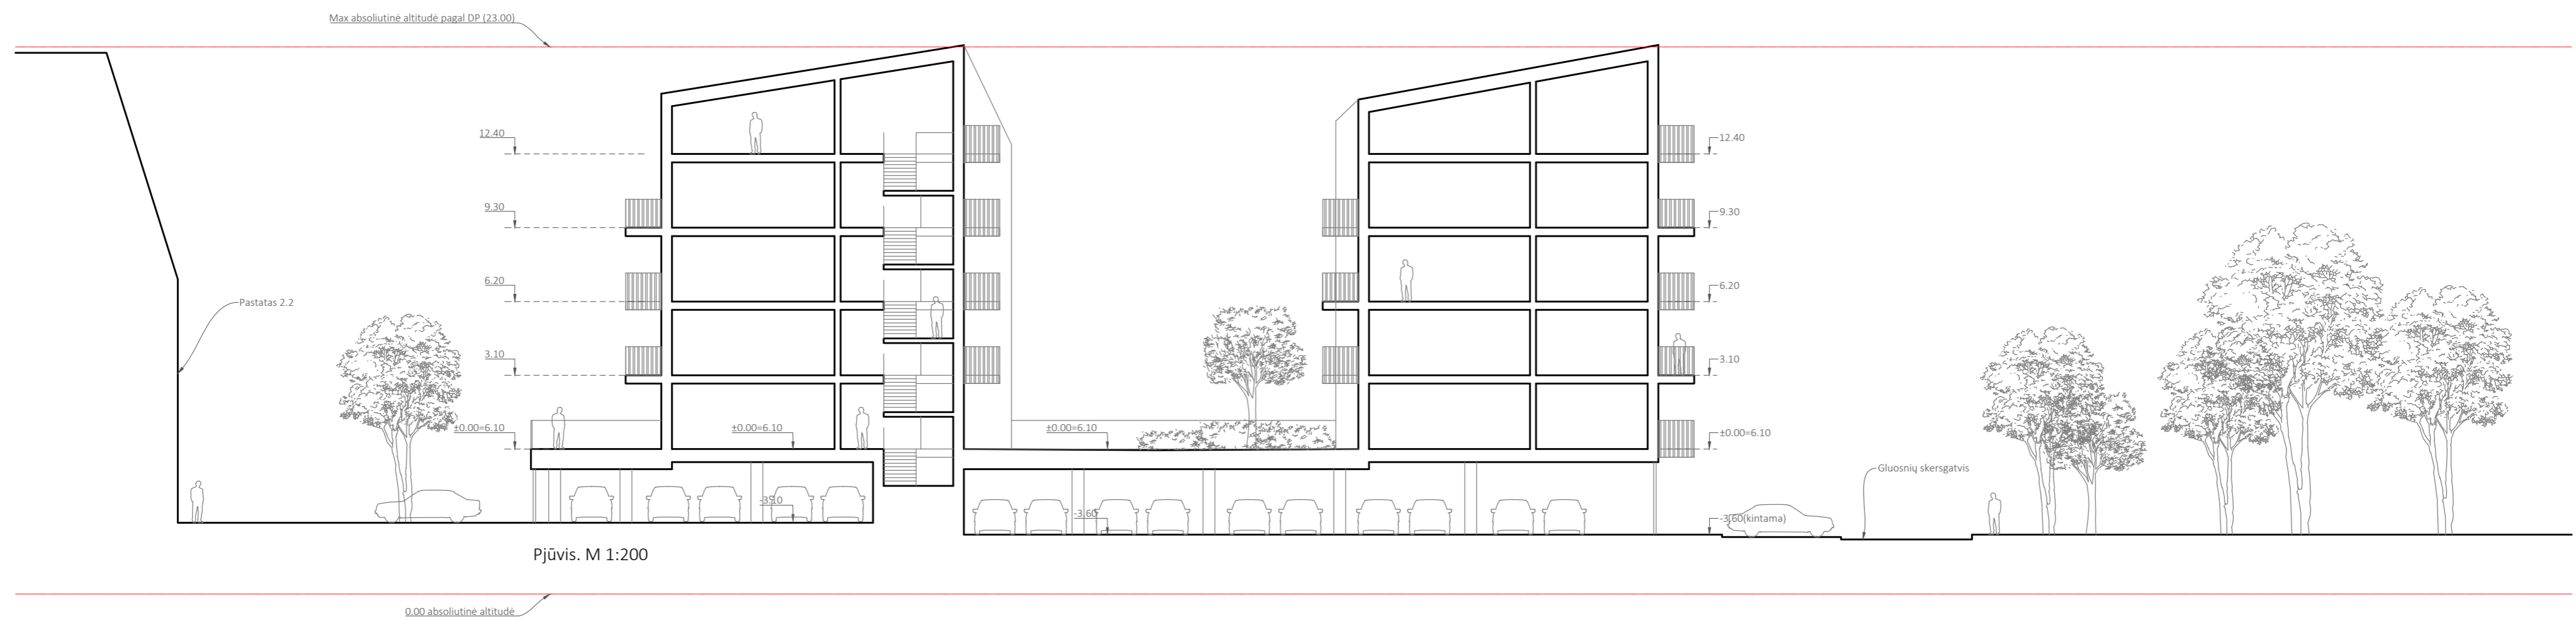


Pjūvis. M 1:200

0	2021-06-01	Viešinimui	
Revizija	Data	Laida	
Kvalifikacijos patvirtinimo dokumento Nr.	UNITECTUS architektų grupė	Lukiškių g. 3, Vilnius +370 5 2610147 unitectus@unitectus.lt	Statinio projekto pavadinimas Daugiabučiai gyvenamieji namai Gluosnių g. 1 ir 11, Klaipėda. Nauja statyba. Ypatingas statinys
A1895	PV	P.Čepaitis	Statinio projekto pavadinimas 03 - Daugiabučiai gyvenamieji namai (3 kvartalas)
Kvalifikacijos patvirtinimo dokumento Nr.	FRAGMENT	J.Basaniavičiaus g. 7, Vilnius office@fragment.lt	Dokumento pavadinimas
A1895	PDV	P.Čepaitis	Pjūvis. M 1:200
	Arch.	B.Meironaitė	Laida
	Statytojas		0
LT	UAB Verdispar Gluosniai Rinktinės g. 5-101, Vilnius	Dokumento žymuo	Lapas
		2835/21-UT-283/21-03-PP-B_A2-01	Lapų
			1 1

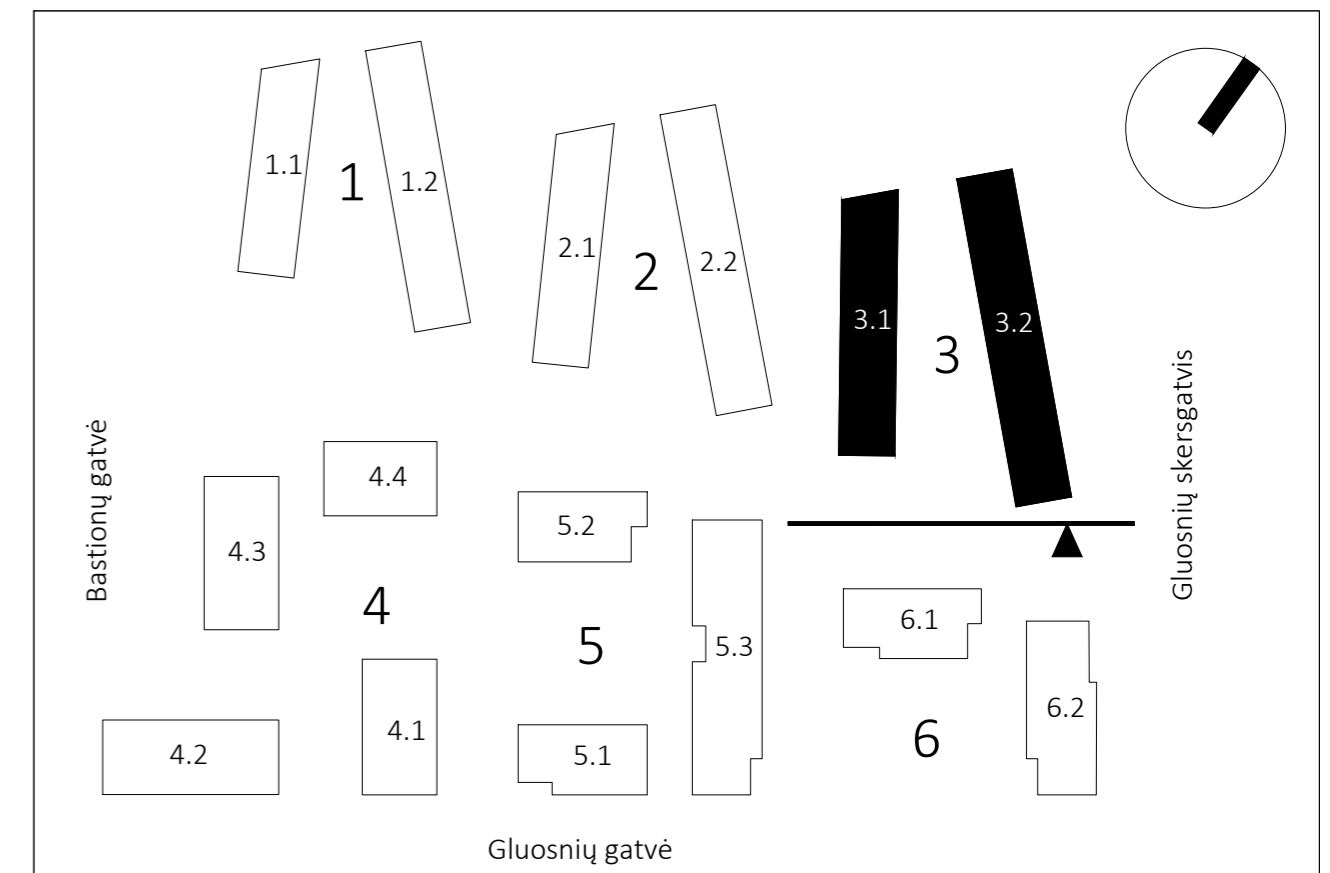


Komplekso schema

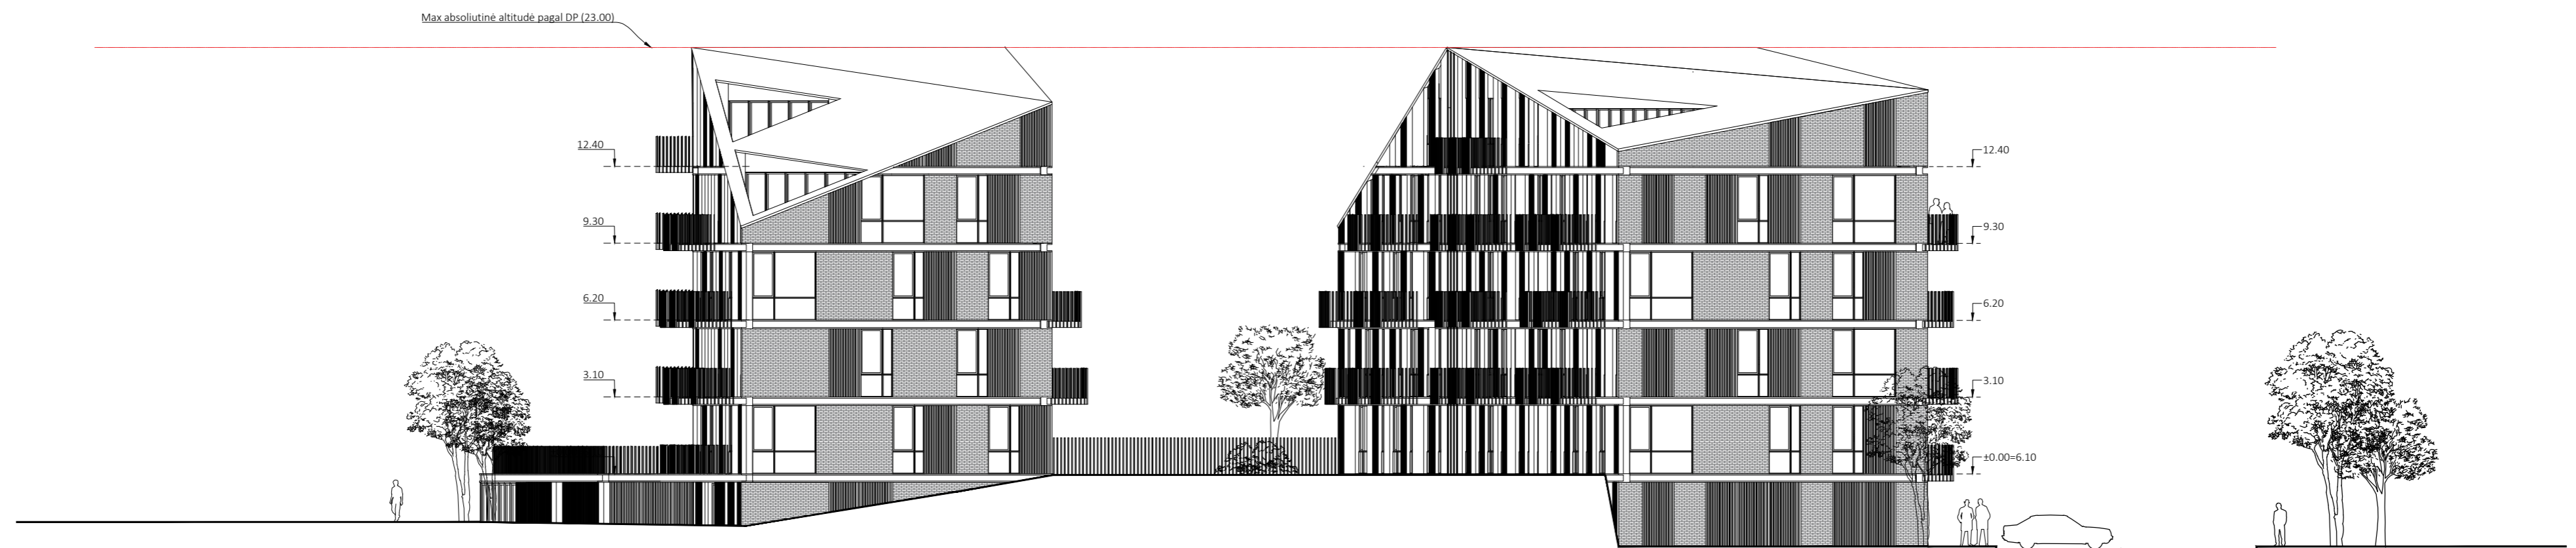

Fasadas. M 1:200

0	2021-06-01	Viešinimui	
Revizija	Data	Laida	
Kvalifikacijos patvirtinimo dokumento Nr.	UNITECTUS architektų grupė	Lukiškių g. 3, Vilnius +370 5 2610147 unitectus@unitectus.lt	Statinio projekto pavadinimas Daugiabučiai gyvenamieji namai Gluosnių g. 1 ir 11, Klaipėda. Nauja statyba. Ypatingas statinys
A1895	PV	P.Čepaitis	Statinio projekto pavadinimas 03 - Daugiabučiai gyvenamieji namai (3 kvartalas)
Kvalifikacijos patvirtinimo dokumento Nr.	FRAGMENT	J.Bacanavičiaus g. 7, Vilnius office@fragment.lt	Dokumento pavadinimas
A1895	PDV	P.Čepaitis	Fasadai. M 1:200
	Arch.	B.Meironaitė	Laida
	Statytojas		0
LT	UAB Verdispar Gluosniai Rinktinės g. 5-101, Vilnius	Dokumento žymuo	Lapas Lapų
		2835/21-UT-283/21-03-PP-B_A3-01	1 1

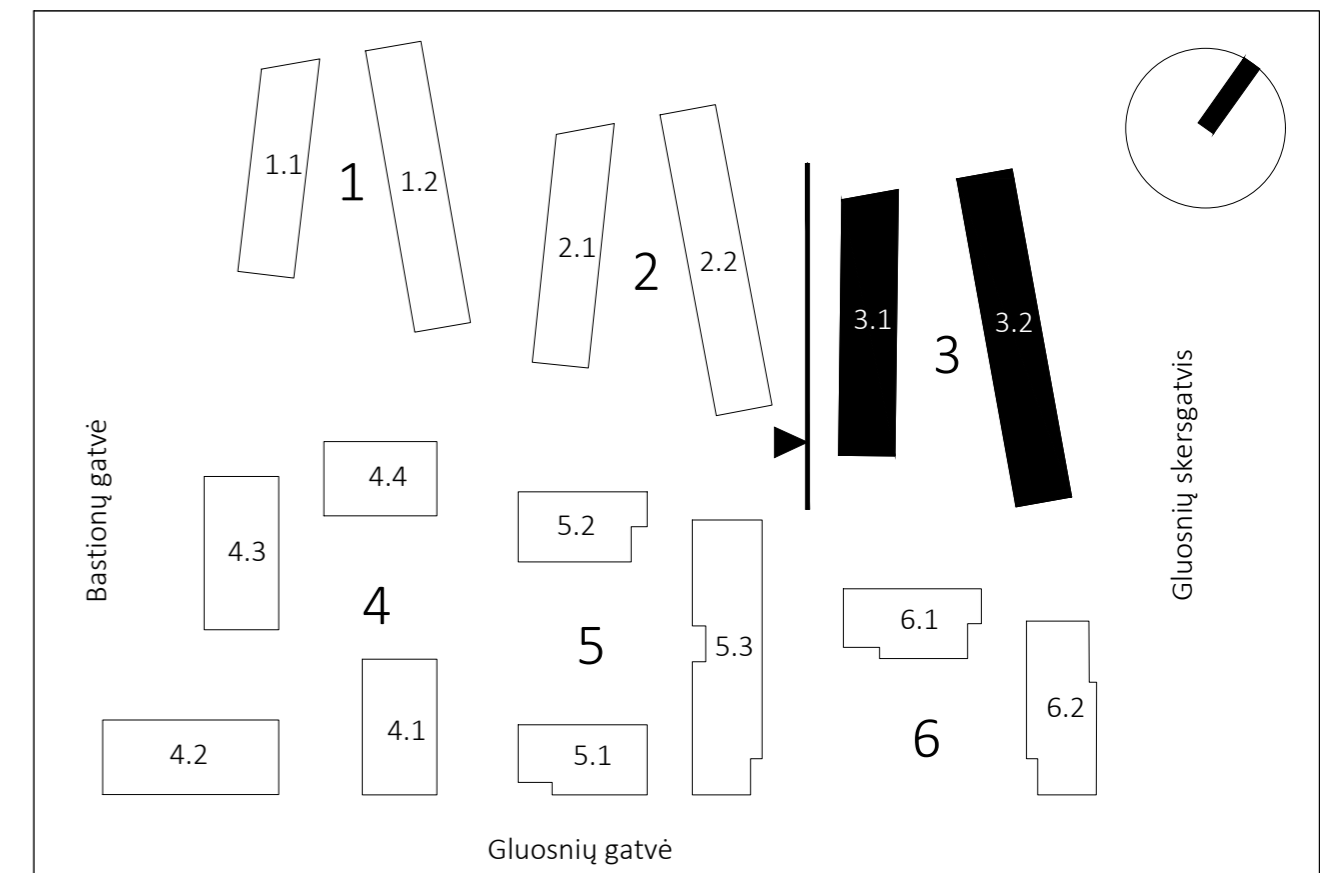


Komplekso schema

Max absoliutinė altitudė pagal DP (23.00)



Fasadas. M 1:200

0	2021-06-01	Viešinimui	
Revizija	Data	Laida	
Kvalifikacijos patvirtinimo dokumento Nr.	UNITECTUS architektų grupė	Lukiškių g. 3, Vilnius +370 5 2610147 unitectus@unitectus.lt	Statinio projekto pavadinimas Daugiabučiai gyvenamieji namai Gluosnių g. 1 ir 11, Klaipėda. Nauja statyba. Ypatingas statinys
A1895	PV	P.Čepaitis	Statinio projekto pavadinimas 03 - Daugiabučiai gyvenamieji namai (3 kvartalas)
Kvalifikacijos patvirtinimo dokumento Nr.	FRAGMENT	J.Bacanavičiaus g. 7, Vilnius office@fragment.lt	Dokumento pavadinimas
A1895	PDV	P.Čepaitis	Fasadai. M 1:200
	Arch.	B.Meironaitė	Laida
	Statytojas		0
LT	UAB Verdispar Gluosniai Rinktinės g. 5-101, Vilnius	Dokumento žymuo	Lapas
		2835/21-UT-283/21-03-PP-B_A3-02	Lapai
			1
			1

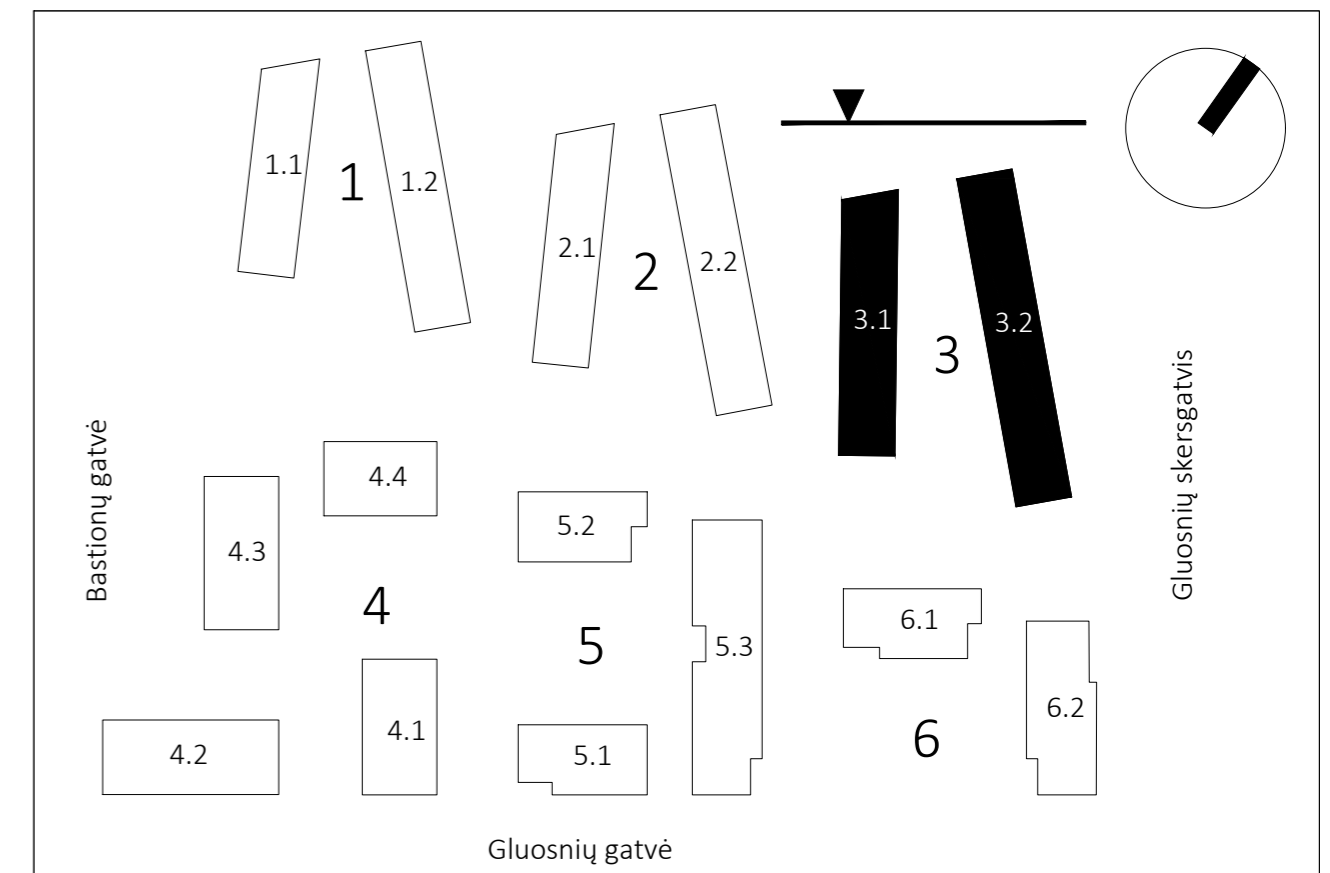


Komplekso schema



Fasadas. M 1:200

0	2021-06-01	Viešinimui	
Revizija	Data	Laida	
Kvalifikacijos patvirtinimo dokumento Nr.	UNITECTUS architektų grupė	Lukiškių g. 3, Vilnius +370 5 2610147 unitectus@unitectus.lt	Statinio projekto pavadinimas Daugiabučiai gyvenamieji namai Glušnių g. 1 ir 11, Klaipėda. Nauja statyba. Ypatingas statinys
A1895	PV	P.Čepaitis	Statinio projekto pavadinimas 03 - Daugiabučiai gyvenamieji namai (3 kvartalas)
Kvalifikacijos patvirtinimo dokumento Nr.	FRAGMENT	J.Basanevičiaus g. 7, Vilnius office@fragment.lt	Dokumento pavadinimas
A1895	PDV	P.Čepaitis	Fasada. M 1:200
	Arch.	B.Meironaitė	Laida
	Statytojas		0
LT	UAB Verdispar Glušniai Rinktinės g. 5-101, Vilnius	Dokumento žymuo	Lapas
		2835/21-UT-283/21-03-PP-B_A3-03	Lapų
			1
			1

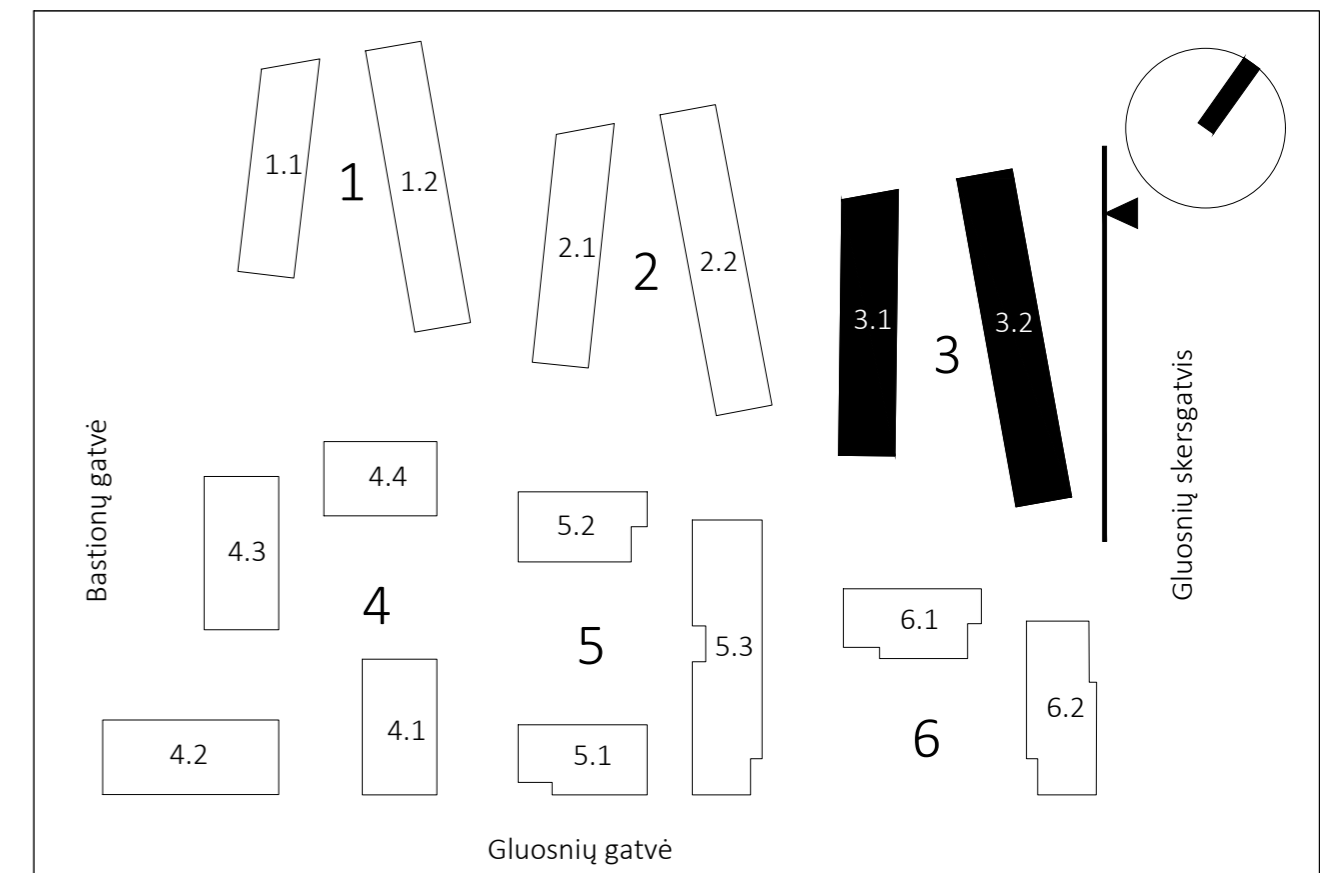

Komplekso schema



Fasadas. M 1:200

0	2021-06-01	Viešinimui	
Revizija	Data	Laida	
Kvalifikacijos patvirtinimo dokumento Nr.	UNITECTUS architektų grupė	Lukiškių g. 3, Vilnius +370 5 2610147 unitectus@unitectus.lt	Statinio projekto pavadinimas Daugiabučiai gyvenamieji namai Gluosnių g. 1 ir 11, Klaipėda. Nauja statyba. Ypatingas statinys
A1895	PV	P.Čepaitis	Statinio projekto pavadinimas 03 - Daugiabučiai gyvenamieji namai (3 kvartalas)
Kvalifikacijos patvirtinimo dokumento Nr.	FRAGMENT	J.Basaniavičiaus g. 7, Vilnius office@fragment.lt	Dokumento pavadinimas
A1895	PDV	P.Čepaitis	Fasadai. M 1:200
	Arch.	B.Meironaitė	Laida
	Statytojas		0
LT	UAB Verdispar Gluosniai Rinktinės g. 5-101, Vilnius	Dokumento žymuo	Lapas
		2835/21-UT-283/21-03-PP-B_A3-04	Lapai
			1 1

Kvartalas Nr. 4



Architektai:



Uostamiesčio projektas

A.Stripinis

J.Usanova

K.Milvidaitė-Striškienė

Rūsio planas

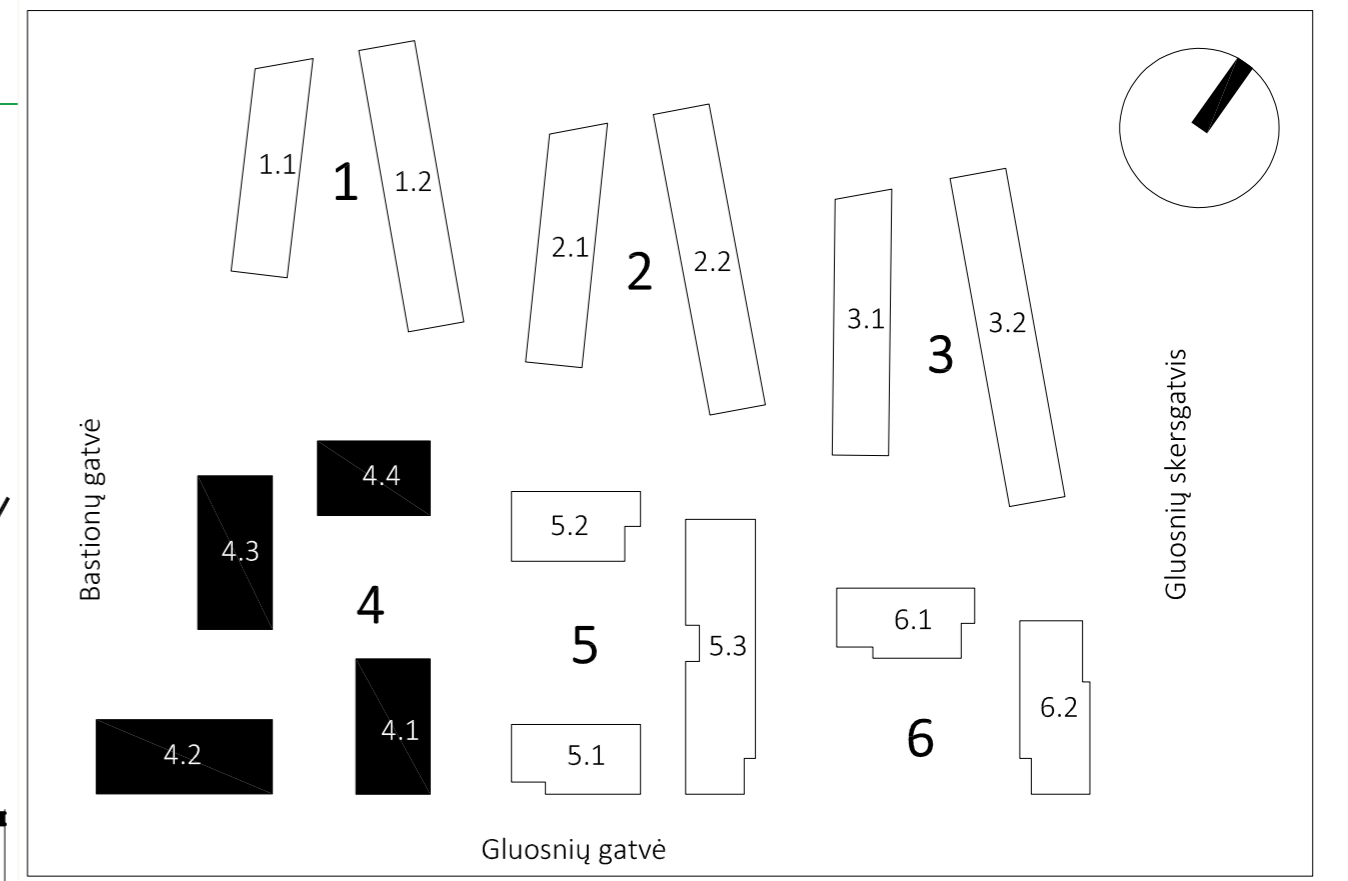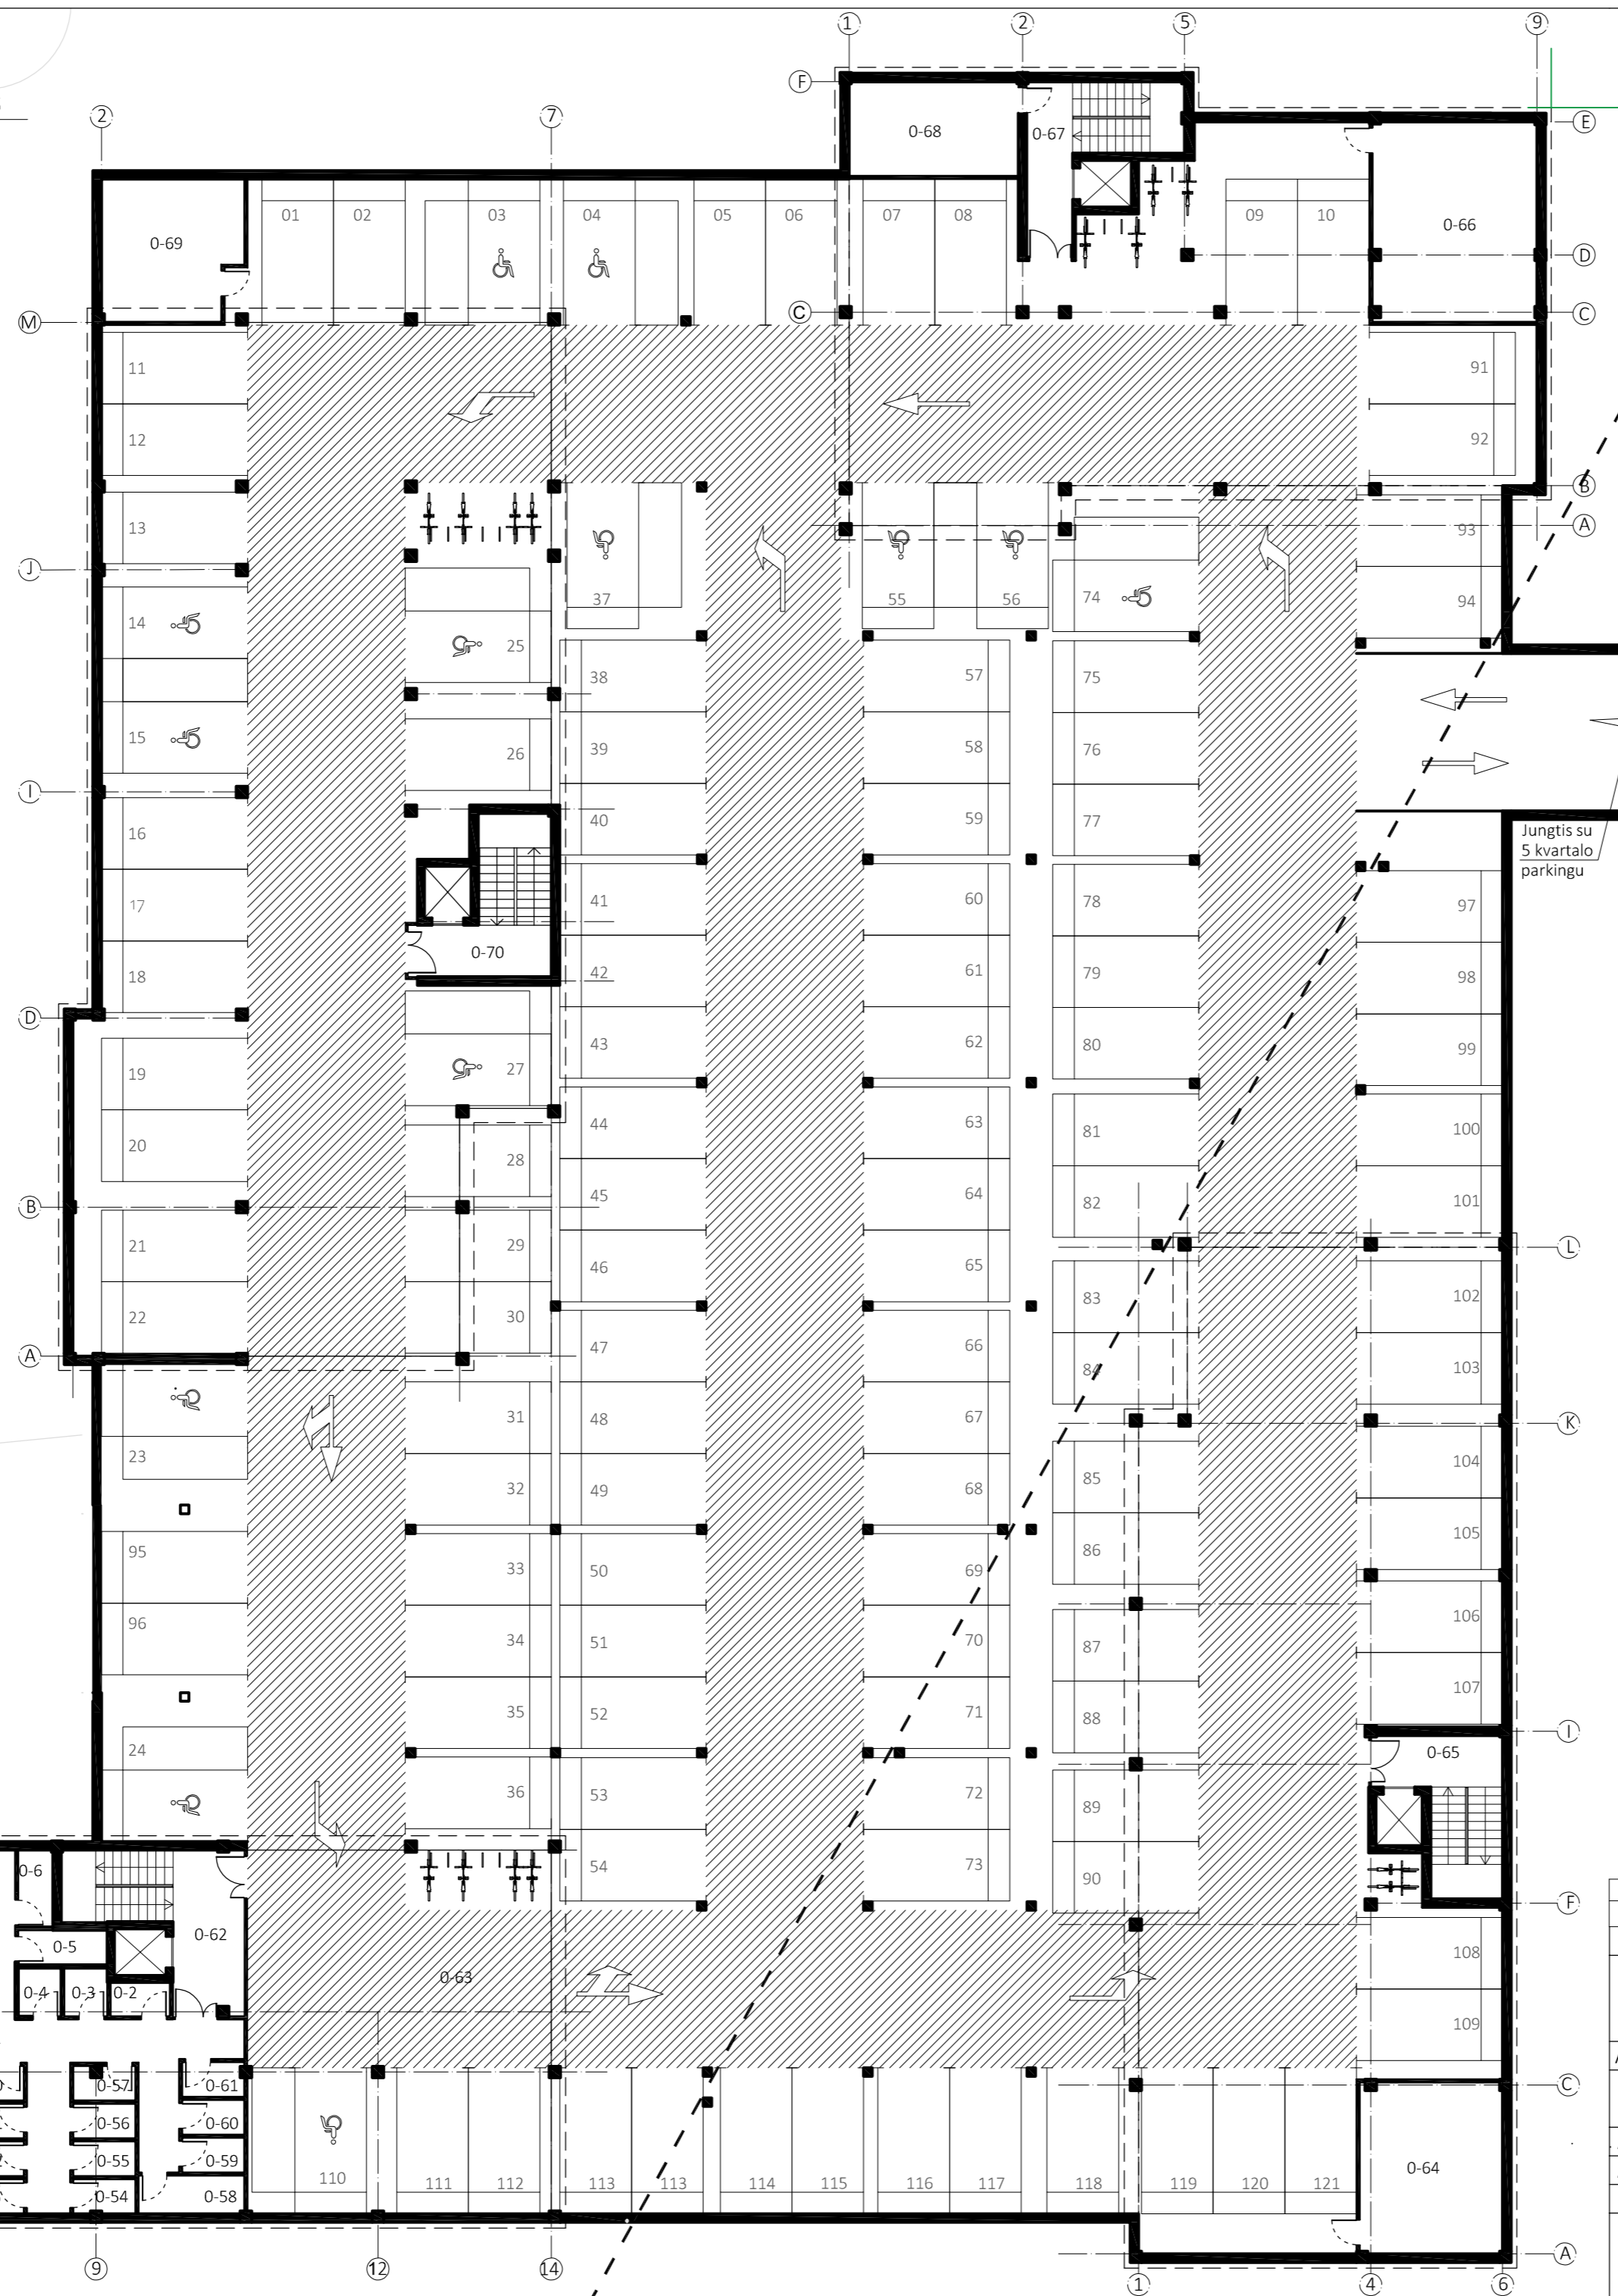

Komplekso schema


Nr.	Patalpos pavadinimas	Plotas (m ²)
RŪSYS		
0-1	Holas	93.43
0-2	Pagalbinė patalpa	2.42
0-3	Pagalbinė patalpa	2.50
0-4	Pagalbinė patalpa	2.50
0-5	Pagalbinė patalpa	3.72
0-6	Pagalbinė patalpa	3.21
0-7	Pagalbinė patalpa	2.70
0-8	Pagalbinė patalpa	2.72
0-9	Pagalbinė patalpa	2.72
0-10	Pagalbinė patalpa	2.72
0-11	Pagalbinė patalpa	2.70
0-12	Pagalbinė patalpa	2.72
0-13	Pagalbinė patalpa	2.72
0-14	Pagalbinė patalpa	2.63
0-15	Pagalbinė patalpa	2.66
0-16	Pagalbinė patalpa	2.63
0-17	Pagalbinė patalpa	2.72
0-18	Pagalbinė patalpa	2.70
0-19	Pagalbinė patalpa	3.63
0-20	Pagalbinė patalpa	2.52
0-21	Pagalbinė patalpa	2.48
0-22	Pagalbinė patalpa	2.52
0-23	Pagalbinė patalpa	2.52
0-24	Pagalbinė patalpa	2.52
0-25	Pagalbinė patalpa	4.45
0-26	Pagalbinė patalpa	2.35
0-27	Pagalbinė patalpa	2.40
0-28	Pagalbinė patalpa	2.40
0-29	Pagalbinė patalpa	2.39
0-30	Pagalbinė patalpa	2.37
0-31	Pagalbinė patalpa	2.40
0-32	Pagalbinė patalpa	2.40
0-33	Pagalbinė patalpa	2.28
0-34	Pagalbinė patalpa	2.39
0-35	Pagalbinė patalpa	2.40
0-36	Pagalbinė patalpa	2.40
0-37	Pagalbinė patalpa	2.40
0-38	Pagalbinė patalpa	2.35
0-39	Pagalbinė patalpa	2.40
0-40	Pagalbinė patalpa	2.40
0-41	Pagalbinė patalpa	2.21
0-42	Pagalbinė patalpa	2.40
0-43	Pagalbinė patalpa	2.40
0-44	Pagalbinė patalpa	2.40
0-45	Pagalbinė patalpa	2.40
0-46	Pagalbinė patalpa	2.37
0-47	Pagalbinė patalpa	2.40
0-48	Pagalbinė patalpa	2.40
0-49	Pagalbinė patalpa	2.29
0-50	Pagalbinė patalpa	2.40
0-51	Pagalbinė patalpa	2.40
0-52	Pagalbinė patalpa	2.40
0-53	Pagalbinė patalpa	2.40
0-54	Pagalbinė patalpa	2.55
0-55	Pagalbinė patalpa	2.59
0-56	Pagalbinė patalpa	2.59
0-57	Pagalbinė patalpa	2.42
0-58	Pagalbinė patalpa	4.88
0-59	Pagalbinė patalpa	2.59
0-60	Pagalbinė patalpa	2.59
0-61	Pagalbinė patalpa	2.53
0-62	Holas	14.24
0-63	Požeminis parkingas (122 vnt)	3232.28
0-64	Techninė patalpa	29.60
0-65	Laiptinė	
0-66	Techninė patalpa	39.68
0-67	Laiptinė	
0-68	Techninė patalpa	19.33
0-69	Techninė patalpa	23.16
0-70	Laiptinė	
Bendras aukšto plotas: 3608.39		

0-36	Pagalbinė patalpa	2.40
0-37	Pagalbinė patalpa	2.40
0-38	Pagalbinė patalpa	2.35
0-39	Pagalbinė patalpa	2.40
0-40	Pagalbinė patalpa	2.40
0-41	Pagalbinė patalpa	2.21
0-42	Pagalbinė patalpa	2.40
0-43	Pagalbinė patalpa	2.40
0-44	Pagalbinė patalpa	2.40
0-45	Pagalbinė patalpa	2.40
0-46	Pagalbinė patalpa	2.37
0-47	Pagalbinė patalpa	2.40
0-48	Pagalbinė patalpa	2.40
0-49	Pagalbinė patalpa	2.29
0-50	Pagalbinė patalpa	2.40
0-51	Pagalbinė patalpa	2.40
0-52	Pagalbinė patalpa	2.40
0-53	Pagalbinė patalpa	2.40
0-54	Pagalbinė patalpa	2.55
0-55	Pagalbinė patalpa	2.59
0-56	Pagalbinė patalpa	2.59
0-57	Pagalbinė patalpa	2.42
0-58	Pagalbinė patalpa	4.88
0-59	Pagalbinė patalpa	2.59
0-60	Pagalbinė patalpa	2.59
0-61	Pagalbinė patalpa	2.53
0-62	Holas	14.24
0-63	Požeminis parkingas (122 vnt)	3232.28
0-64	Techninė patalpa	29.60
0-65	Laiptinė	
0-66	Techninė patalpa	39.68
0-67	Laiptinė	
0-68	Techninė patalpa	19.33
0-69	Techninė patalpa	23.16
0-70	Laiptinė	

- Sutartiniai žymėjimai
- 0-58 Proj. patalpos numeris
 - ☐ Proj. automobilio stovėjimo vieta (122 vnt)
 - ⊕ Proj. dviračio stovėjimo vieta (23 vnt)
 - ↔ Automobilių eismo judėjimo kryptis
 - - Sklypo riba

0		2021-06-01	Viešinimui	
Revizija		Data	Laida	
Kvalifikacijos patvirtinimo dokumento Nr.	UNITECTUS architektų grupė	Lukšų g. 3, Vilnius +370 5 2610147 unitectus@unitectus.lt	Statinio projekto pavadinimas Daugiabučiai gyvenamieji namai Gluosnių g. 1 ir 11, Klaipėda. Nauja statyba. Ypatingas statyns	
A1895	PV	P.Čepaitis	Statinio projekto pavadinimas 04 - Daugiabučiai gyvenamieji namai (4 kvartalas)	
Kvalifikacijos patvirtinimo dokumento Nr.	UOSTAMIESČIO projektas	Turgaus a. 27, Klaipėda info@uparchitektai.lt	Dokumento pavadinimas Rūsio planas M 1:200	
A1872	PDV	A.Sripinis	Laida 0	
A1753	Arch.	K.Milvidaitė-Striškienė	Dokumento žymuo 2835/21-UT-283/21-04-PP-B_A1-01	
	Arch.	M.Paužaitė		
LT	UAB Verdispar Gluosniai Rinktinės g. 5-101, Vilnius		Lapas 1	Lapų 1

Pirmo aukšto planas (4.3 pastato)

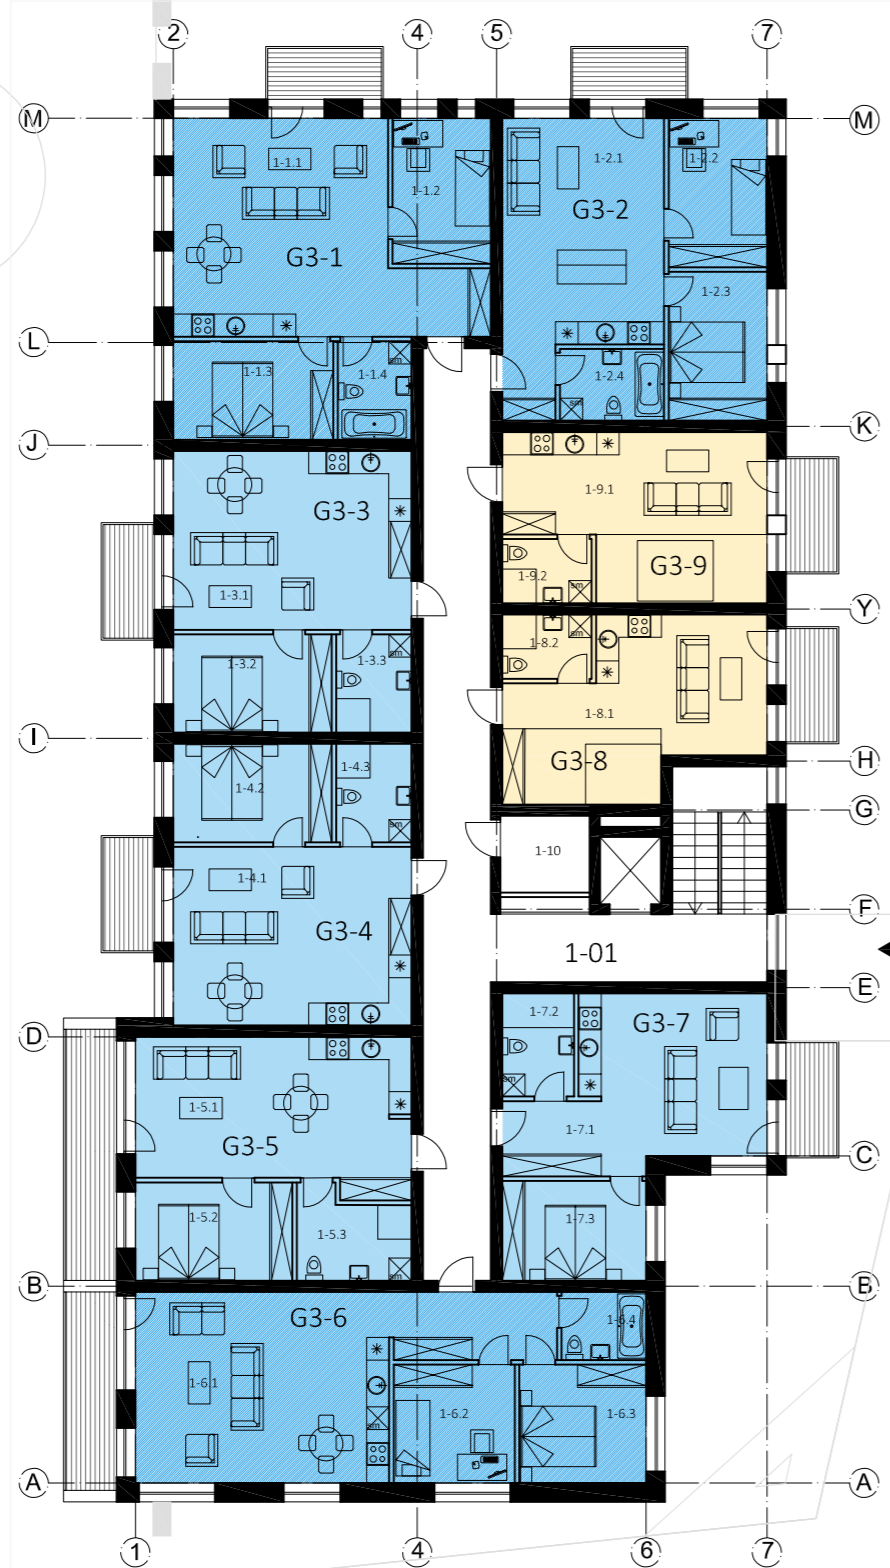



Pirmo aukšto planas (4.4 pastato)



Pirmo aukšto planas (4.1 pastato)



Pirmo aukšto planas (4.2 pastato)

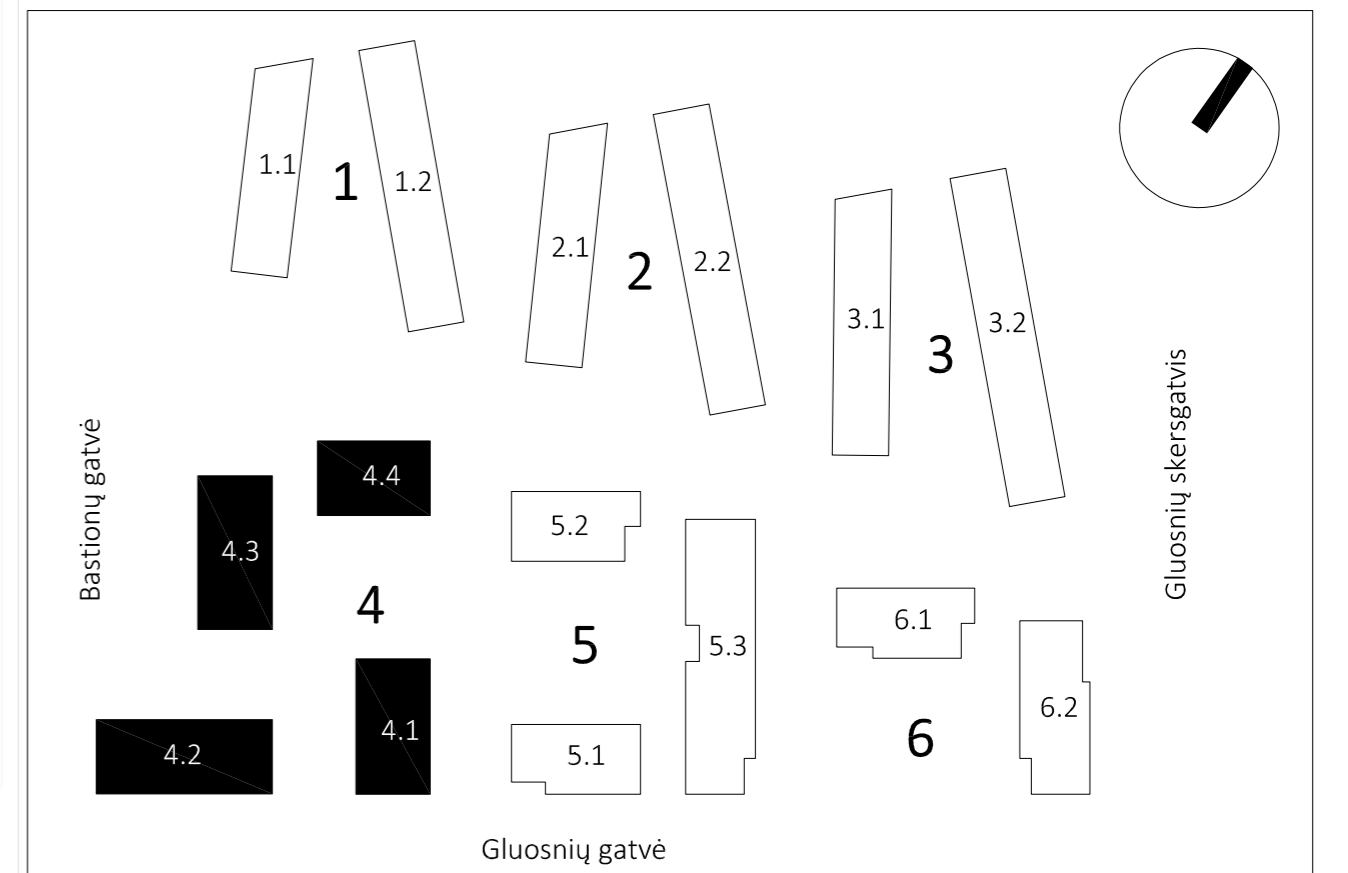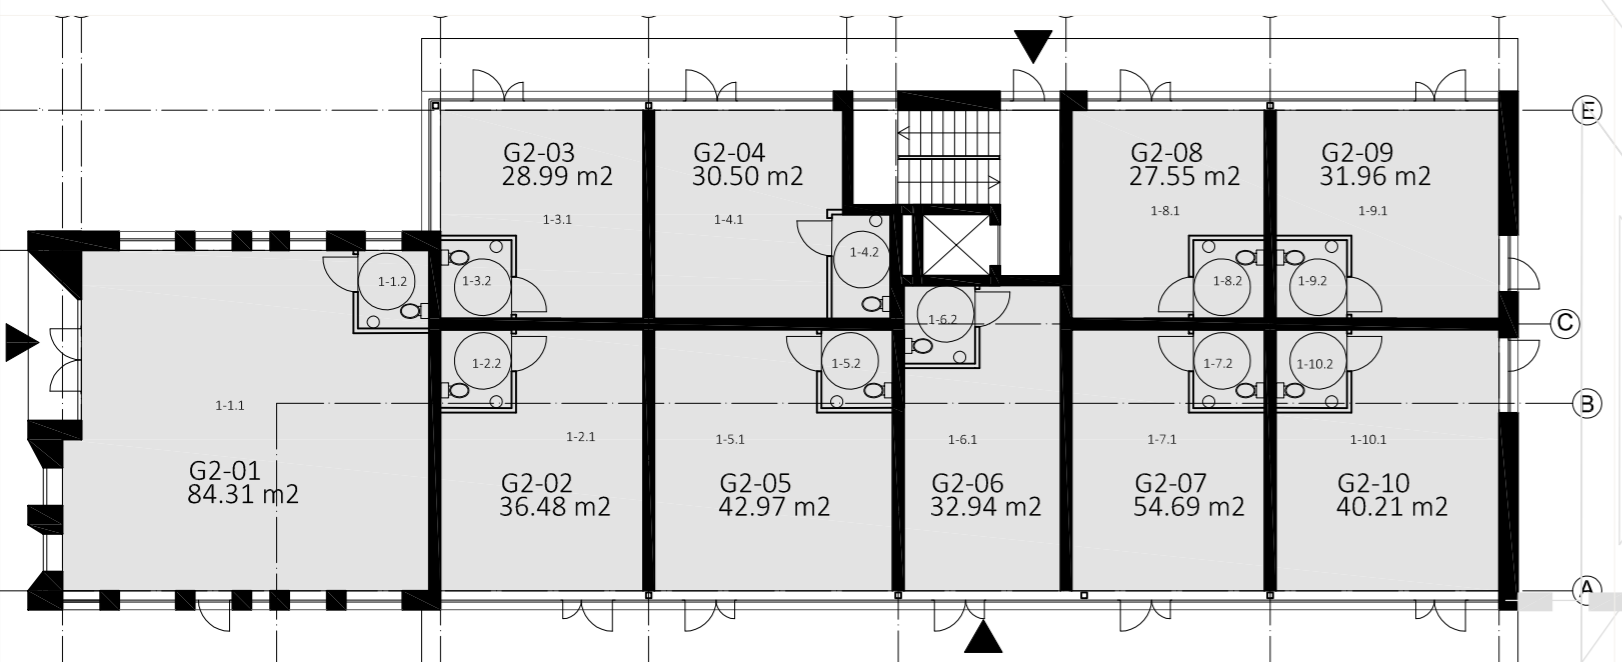

Komplekso schema

Nr.	Patalpos pavadinimas	Plotas (m²)
1 AUKŠTAS (4.1 pastatas)		
1-01	Holas	49.86
1-1	Buto bendras plotas	62.35
1-1.1	Svetainė/virtuvė	36.92
1-1.2	Vonia	4.83
1-1.3	Kambarys	10.30
1-1.4	Kambarys	10.30
1-2	Buto bendras plotas	34.95
1-2.1	Svetainė/virtuvė	20.06
1-2.2	Kambarys	10.47
1-2.3	Vonia	4.42
1-3	Buto bendras plotas	30.50
1-3.1	Svetainė/virtuvė	26.49
1-3.2	Vonia	4.01
1-4	Buto bendras plotas	30.50
1-4.1	Svetainė/virtuvė	26.49
1-4.2	Vonia	4.01
1-5	Buto bendras plotas	30.50
1-5.1	Svetainė/virtuvė	26.49
1-5.2	Vonia	4.01
1-6	Buto bendras plotas	44.22
1-6.1	Svetainė/virtuvė	28.66
1-6.2	Vonia	5.52
1-6.3	Kambarys	10.04
1-7	Buto bendras plotas	54.46
1-7.1	Svetainė/virtuvė	27.90
1-7.2	Kambarys	11.57
1-7.3	Kambarys	10.05
1-7.4	Vonia	4.94
1-8	Buto bendras plotas	46.02
1-8.1	Svetainė/virtuvė	28.60
1-8.2	Vonia	5.85
1-8.3	Kambarys	11.57
Bendras aukšto plotas: 383.36		

Nr.	Patalpos pavadinimas	Plotas (m²)
1 AUKŠTAS (4.2 pastatas)		
1-1.1	Komercinės patalpos	80.42
1-1.2	WC (riboto judumo asmenims)	3.89
1-2.1	Komercinės patalpos	32.59
1-2.2	WC (riboto judumo asmenims)	3.89
1-3.1	Komercinės patalpos	25.10
1-3.2	WC (riboto judumo asmenims)	3.89
1-4.1	Komercinės patalpos	26.24
1-4.2	WC (riboto judumo asmenims)	4.26
1-5.1	Komercinės patalpos	39.08
1-5.2	WC (riboto judumo asmenims)	3.89
1-6.1	Komercinės patalpos	29.05
1-6.2	WC (riboto judumo asmenims)	3.89
1-7.1	Komercinės patalpos	30.80
1-7.2	WC (riboto judumo asmenims)	3.89
1-8.1	Komercinės patalpos	23.66
1-8.2	WC (riboto judumo asmenims)	3.89
1-9.1	Komercinės patalpos	28.07
1-9.2	WC (riboto judumo asmenims)	3.89
1-10.1	Komercinės patalpos	36.32
1-10.2	WC (riboto judumo asmenims)	3.89
Bendras aukšto plotas: 390.60		


Nr.	Patalpos pavadinimas	Plotas (m²)
1 AUKŠTAS (4.3 pastatas)		
1-01	Holas	58.61
1-1.1	Buto bendras plotas	63.80
1-1.2	Svetainė/virtuvė	37.75
1-1.3	Kambarys	10.00
1-1.4	Vonia	5.06
1-2	Buto bendras plotas	54.14
1-2.1	Svetainė/virtuvė	28.45
1-2.2	Kambarys	10.24
1-2.3	Kambarys	10.24
1-2.4	Vonia	5.21
1-3	Buto bendras plotas	45.85
1-3.1	Svetainė/virtuvė	29.79
1-3.2	Kambarys	10.89
1-3.3	Vonia	5.17
1-4	Buto bendras plotas	45.85
1-4.1	Svetainė/virtuvė	29.79
1-4.2	Kambarys	10.89
1-4.3	Vonia	5.17
1-5	Buto bendras plotas	45.81
1-5.1	Svetainė/virtuvė	28.36
1-5.2	Kambarys	10.78
1-5.3	Vonia	6.67
1-6	Buto bendras plotas	66.29
1-6.1	Svetainė/virtuvė	41.80
1-6.2	Kambarys	10.00
1-6.3	Kambarys	10.48
1-6.4	Vonia	4.01
1-7	Buto bendras plotas	41.53
1-7.1	Svetainė/virtuvė	26.32
1-7.2	Vonia	5.18
1-7.3	Kambarys	10.03
1-8	Buto bendras plotas	31.00
1-8.1	Svetainė/virtuvė	26.99
1-8.2	Vonia	4.01
1-9	Buto bendras plotas	31.20
1-9.1	Svetainė/virtuvė	27.19
1-9.2	Vonia	4.01
1-10	Pagalbinė patalpa	4.81
Bendras aukšto plotas: 490.79		

Sutariniai žymėjimai


- Studijos tipo butas
- Vieno miegamojo kambario butas
- Dviejų miegamųjų kambario butas
- Trijų miegamųjų kambario butas
- Komercinės paskirties patalpos

0	2021-06-01	Viešinimui	
Revizija	Data	Laida	
Kvalifikacijos patvirtinimo dokumento Nr.		Statinio projekto pavadinimas	
UNITECTUS architektų grupė		Daugiabučiai gyvenamieji namai Gluosnių g. 1 ir 11, Klaipėda. Nauja statyba. Ypatingas statyns	
A1895 PV P.Čepaitis		Statinio projekto pavadinimas	
Kvalifikacijos patvirtinimo dokumento Nr.		04 - Daugiabučiai gyvenamieji namai (4 kvartalas)	
A1872 PDV A.Sripinis		Dokumentų pavadinimas	
A1753 Arch. K.Milvidaitė-Striškienė		Laida	
Arch. J.Usanova		Pirmo aukšto planai M 1:200	
Statybos		Dokumentų žymuo	
LT	UAB Verdispar Gluosniai Rinktinės g. 5-101, Vilnius	2835/21-UT-283/21-04-PP-B_A1-02	Lapas Lapių
			1 1

Antro-ketvirto aukšto planas (4.3 pastato)

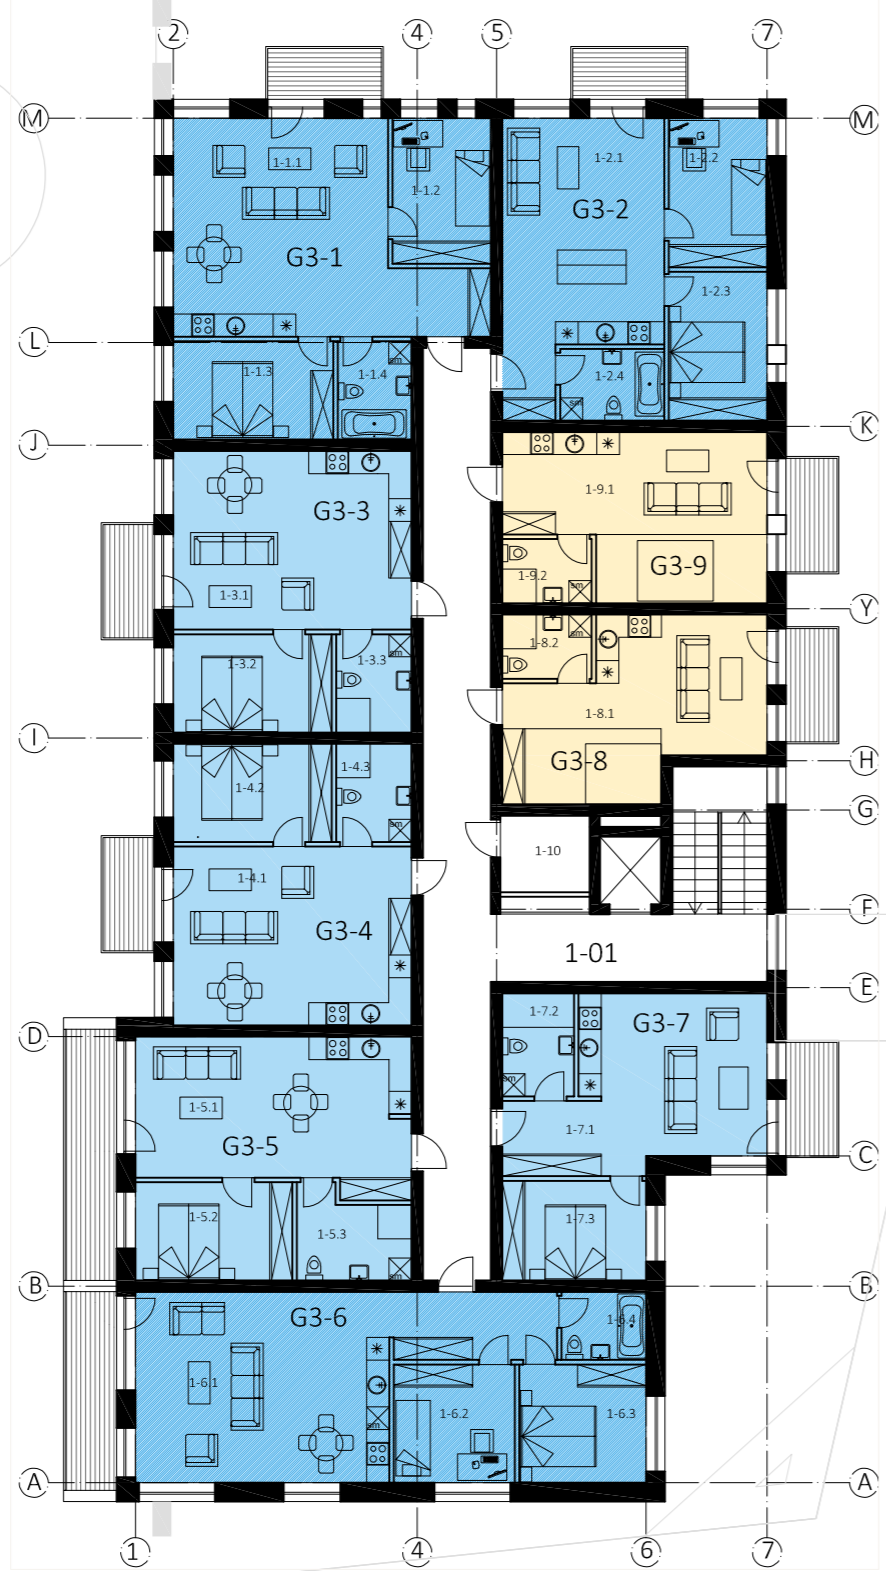

Antro-ketvirto aukšto planas (4.4 pastato)

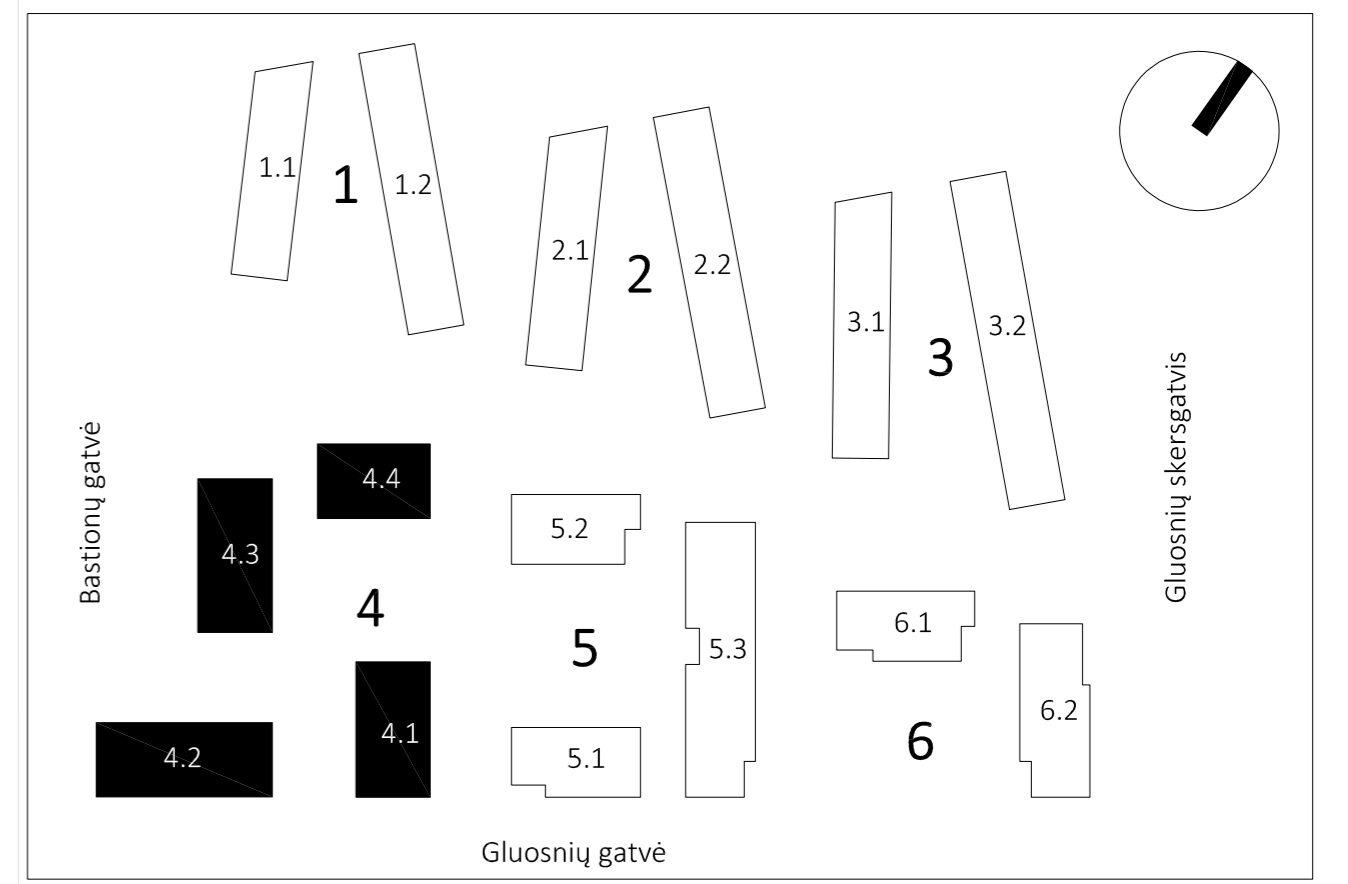


Komplekso schema

Antro-ketvirto aukšto planas (4.1 pastato)



Antro- penkto aukšto planas (4.2 pastato)

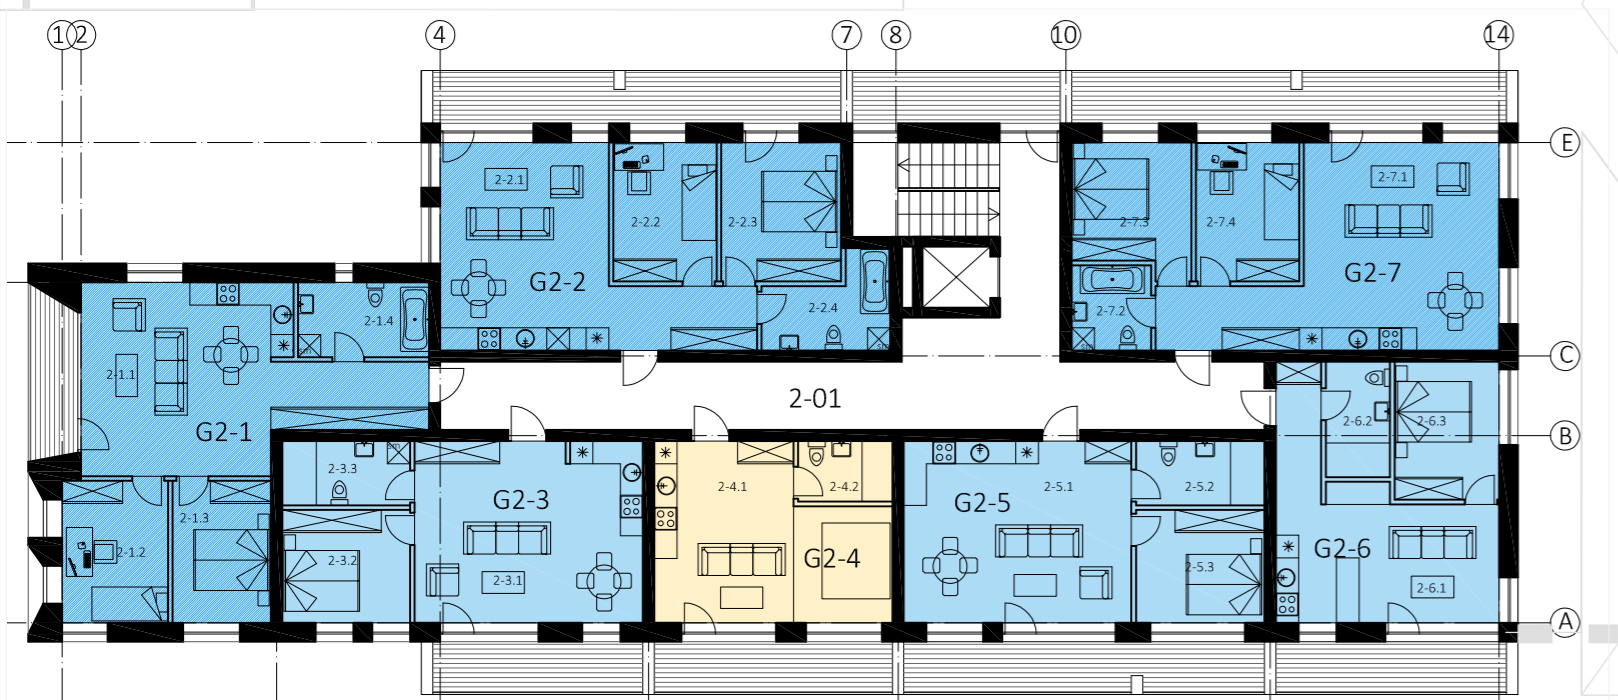

Nr.	Patalpos pavadinimas	Plotas (m²)	Nr.	Patalpos pavadinimas	Plotas (m²)	Nr.	Patalpos pavadinimas	Plotas (m²)	Nr.	Patalpos pavadinimas	Plotas (m²)
2 AUKŠTAS (4.1 pastatas)			2 AUKŠTAS (4.2 pastatas)			2 AUKŠTAS (4.3 pastatas)			2 AUKŠTAS (4.4 pastatas)		
1-01	Holas	49.86	2-01	Holas	51.57	1-01	Holas	58.61	1-01	Holas	34.41
1-1	Buto bendras plotas	62.35	2-1	Buto bendras plotas	61.55	1-1	Buto bendras plotas	63.80	1-1	Buto bendras plotas	45.58
1-1.1	Svetainė/virtuvė	36.92	2-1.1	Svetainė/virtuvė	34.46	1-1.1	Svetainė/virtuvė	37.75	1-1.1	Svetainė/virtuvė	30.56
1-1.2	Vonia	4.83	2-1.2	Kambarys	10.12	1-1.2	Kambarys	10.00	1-1.2	Kambarys	10.61
1-1.3	Kambarys	10.30	2-1.3	Kambarys	10.12	1-1.3	Kambarys	10.99	1-1.3	Vonia	4.41
1-1.4	Kambarys	10.30	2-1.4	Vonia	6.85	1-1.4	Vonia	5.06	1-1.4	Buto bendras plotas	52.24
1-2	Buto bendras plotas	34.95	2-2	Buto bendras plotas	59.85	1-2	Buto bendras plotas	54.14	1-2.1	Svetainė/virtuvė	25.88
1-2.1	Svetainė/virtuvė	20.06	2-2.1	Svetainė/virtuvė	31.19	1-2.1	Svetainė/virtuvė	28.45	1-2.2	Kambarys	10.77
1-2.2	Kambarys	10.47	2-2.2	Kambarys	10.04	1-2.2	Kambarys	10.24	1-2.3	Kambarys	10.77
1-2.3	Vonia	4.42	2-2.3	Kambarys	11.66	1-2.4	Vonia	5.21	1-2.4	Vonia	4.82
1-3	Buto bendras plotas	30.50	2-2.4	Vonia	6.96	1-3	Buto bendras plotas	45.85	1-3	Buto bendras plotas	29.61
1-3.1	Svetainė/virtuvė	26.49	2-3	Buto bendras plotas	44.80	1-3.1	Svetainė/virtuvė	29.79	1-3.1	Svetainė/virtuvė	25.61
1-3.2	Vonia	4.01	2-3.1	Svetainė/virtuvė	28.99	1-3.2	Kambarys	10.89	1-3.2	Vonia	4.00
1-4	Buto bendras plotas	30.50	2-3.2	Kambarys	10.07	1-4	Buto bendras plotas	45.85	1-4	Buto bendras plotas	29.61
1-4.1	Svetainė/virtuvė	26.49	2-3.3	Vonia	5.74	1-4.1	Svetainė/virtuvė	29.79	1-4.1	Svetainė/virtuvė	25.61
1-4.2	Vonia	4.01	2-4	Buto bendras plotas	29.73	1-4.2	Kambarys	10.89	1-4.2	Vonia	4.00
1-5	Buto bendras plotas	30.50	2-4.1	Svetainė/virtuvė	25.73	1-4.3	Vonia	5.17	1-5	Buto bendras plotas	42.02
1-5.1	Svetainė/virtuvė	26.49	2-4.2	Vonia	4.00	1-5.1	Buto bendras plotas	45.81	1-5.1	Svetainė/virtuvė	26.20
1-5.2	Vonia	4.01	2-5	Buto bendras plotas	44.80	1-5.2	Svetainė/virtuvė	28.36	1-5.2	Kambarys	10.00
1-6	Buto bendras plotas	44.22	2-5.1	Svetainė/virtuvė	28.89	1-5.3	Vonia	6.67	1-5.3	Vonia	5.82
1-6.1	Svetainė/virtuvė	28.66	2-5.2	Vonia	5.78	1-6	Buto bendras plotas	66.29	1-6	Buto bendras plotas	56.12
1-6.2	Vonia	5.52	2-5.3	Kambarys	10.13	1-6.1	Svetainė/virtuvė	41.80	1-6.1	Svetainė/virtuvė	31.72
1-6.3	Kambarys	10.04	2-6	Buto bendras plotas	39.26	1-6.2	Kambarys	10.00	1-6.2	Kambarys	9.60
1-7	Buto bendras plotas	54.46	2-6.1	Svetainė/virtuvė	24.01	1-6.3	Kambarys	10.48	1-6.3	Kambarys	10.34
1-7.1	Svetainė/virtuvė	27.90	2-6.2	Vonia	5.18	1-6.4	Vonia	4.01	1-6.4	Vonia	4.46
1-7.2	Kambarys	11.57	2-6.3	Kambarys	10.07	1-7	Buto bendras plotas	41.53	1-7	Buto bendras plotas	289.59
1-7.3	Kambarys	10.05	2-7	Buto bendras plotas	60.24	1-7.1	Svetainė/virtuvė	26.32	1-7.1	Svetainė/virtuvė	26.32
1-7.4	Vonia	4.94	2-7.1	Svetainė/virtuvė	35.04	1-7.2	Vonia	5.38	1-7.2	Vonia	5.38
1-8	Buto bendras plotas	46.02	2-7.2	Vonia	4.72	1-7.3	Kambarys	10.03	1-7.3	Kambarys	10.03
1-8.1	Svetainė/virtuvė	28.60	2-7.3	Kambarys	10.44	1-8	Buto bendras plotas	31.00	1-8.1	Svetainė/virtuvė	26.99
1-8.2	Vonia	5.85	2-7.4	Kambarys	10.04	1-8.1	Svetainė/virtuvė	4.01	1-8.2	Vonia	4.01
1-8.3	Kambarys	11.57				1-8.2	Vonia	31.20	1-8.3	Buto bendras plotas	31.20
	Bendras aukšto plotas:	383.36		Bendras aukšto plotas:	392.57	1-9.1	Svetainė/virtuvė	27.19	1-9.1	Svetainė/virtuvė	4.01
						1-9.2	Vonia	4.81	1-9.2	Vonia	4.81
						1-10	Pagalbinė patalpa	4.81	1-10	Pagalbinė patalpa	4.81

- Sutartiniai žymėjimai
- Studijos tipo butas
 - Vieno miegamojo kambario butas
 - Dviejų miegamųjų kambario butas
 - Trijų miegamųjų kambario butas
 - Komercinės paskirties patalpos


0	2021-06-01	Viešinimui
Revizija	Data	Laida
Kvalifikacijos patvirtinimo dokumento Nr.	UNITECTUS architektų grupė Lukšiškių g. 3, Vilnius +370 5 2610147 unitectus@unitectus.lt	Statinio projekto pavadinimas Daugiabučiai gyvenamieji namai Gluosnių g. 1 ir 11, Klaipėda. Nauja statyba. Ypatingas statinys
A1895	PV P.Čepaitis	Statinio projekto pavadinimas 04 - Daugiabučiai gyvenamieji namai (4 kvartalas)
Kvalifikacijos patvirtinimo dokumento Nr.	Uostamiesčio projektas Turgaus a. 27, Klaipėda info@uparchitektai.lt	Dokumento pavadinimas Laida
A1872	PDV A.Sripinis	Antro-ketvirto aukštų planai M 1:200
A1753	Arch. K.Milvidaitė-Striškienė	0
	Arch. J.Usanova	
LT	Statytojas UAB Verdispar Gluosniai Rinktinės g. 5-101, Vilnius	Dokumento žymuo 2835/21-UT-283/21-04-PP-B_A1-03
		Lapas 1
		Lapų 1




Penkto aukšto planas (4.3 pastato)




Penkto aukšto planas (4.4 pastato)

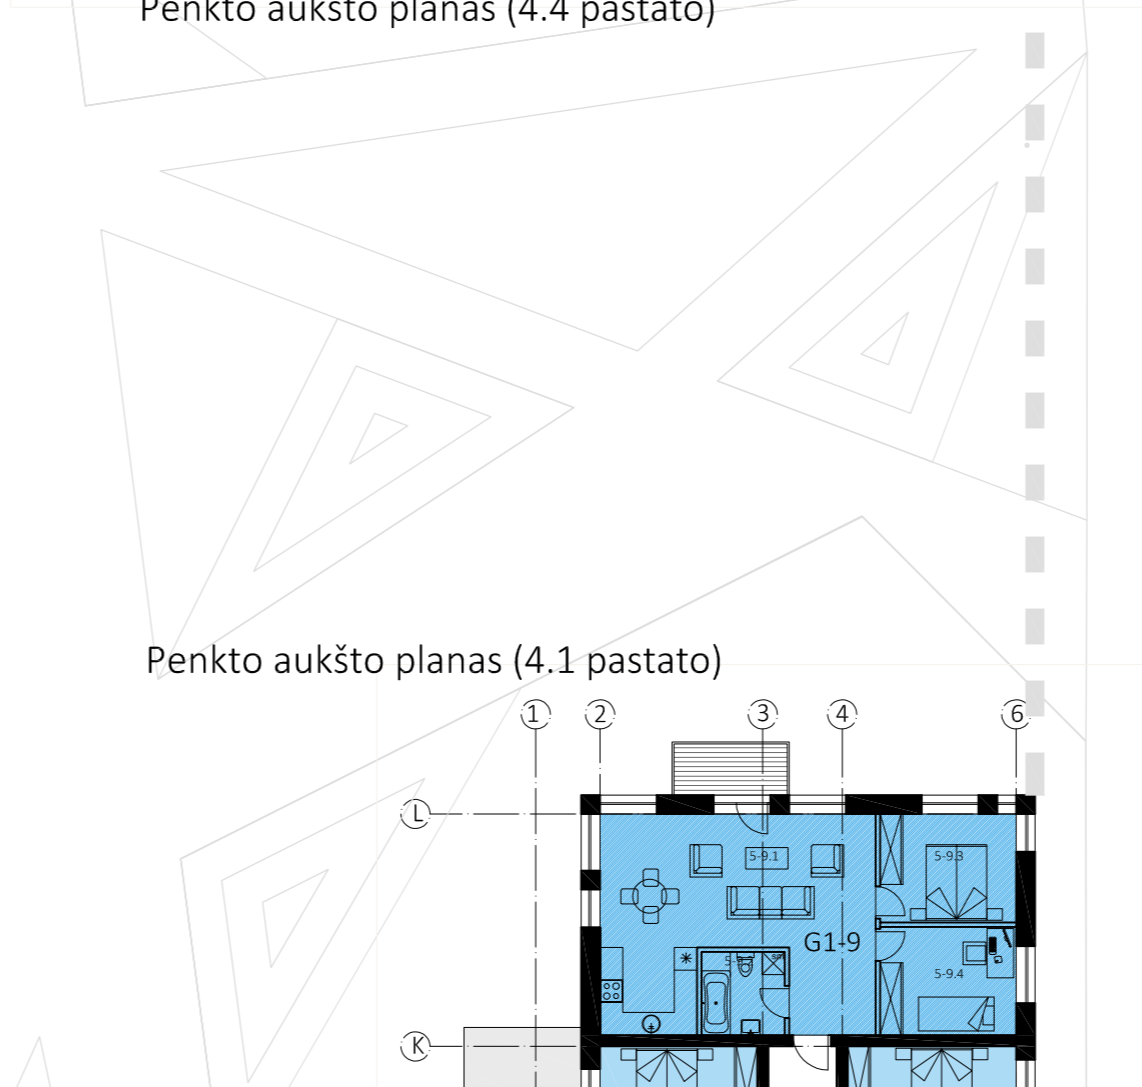

Penkto aukšto planas (4.1 pastato)

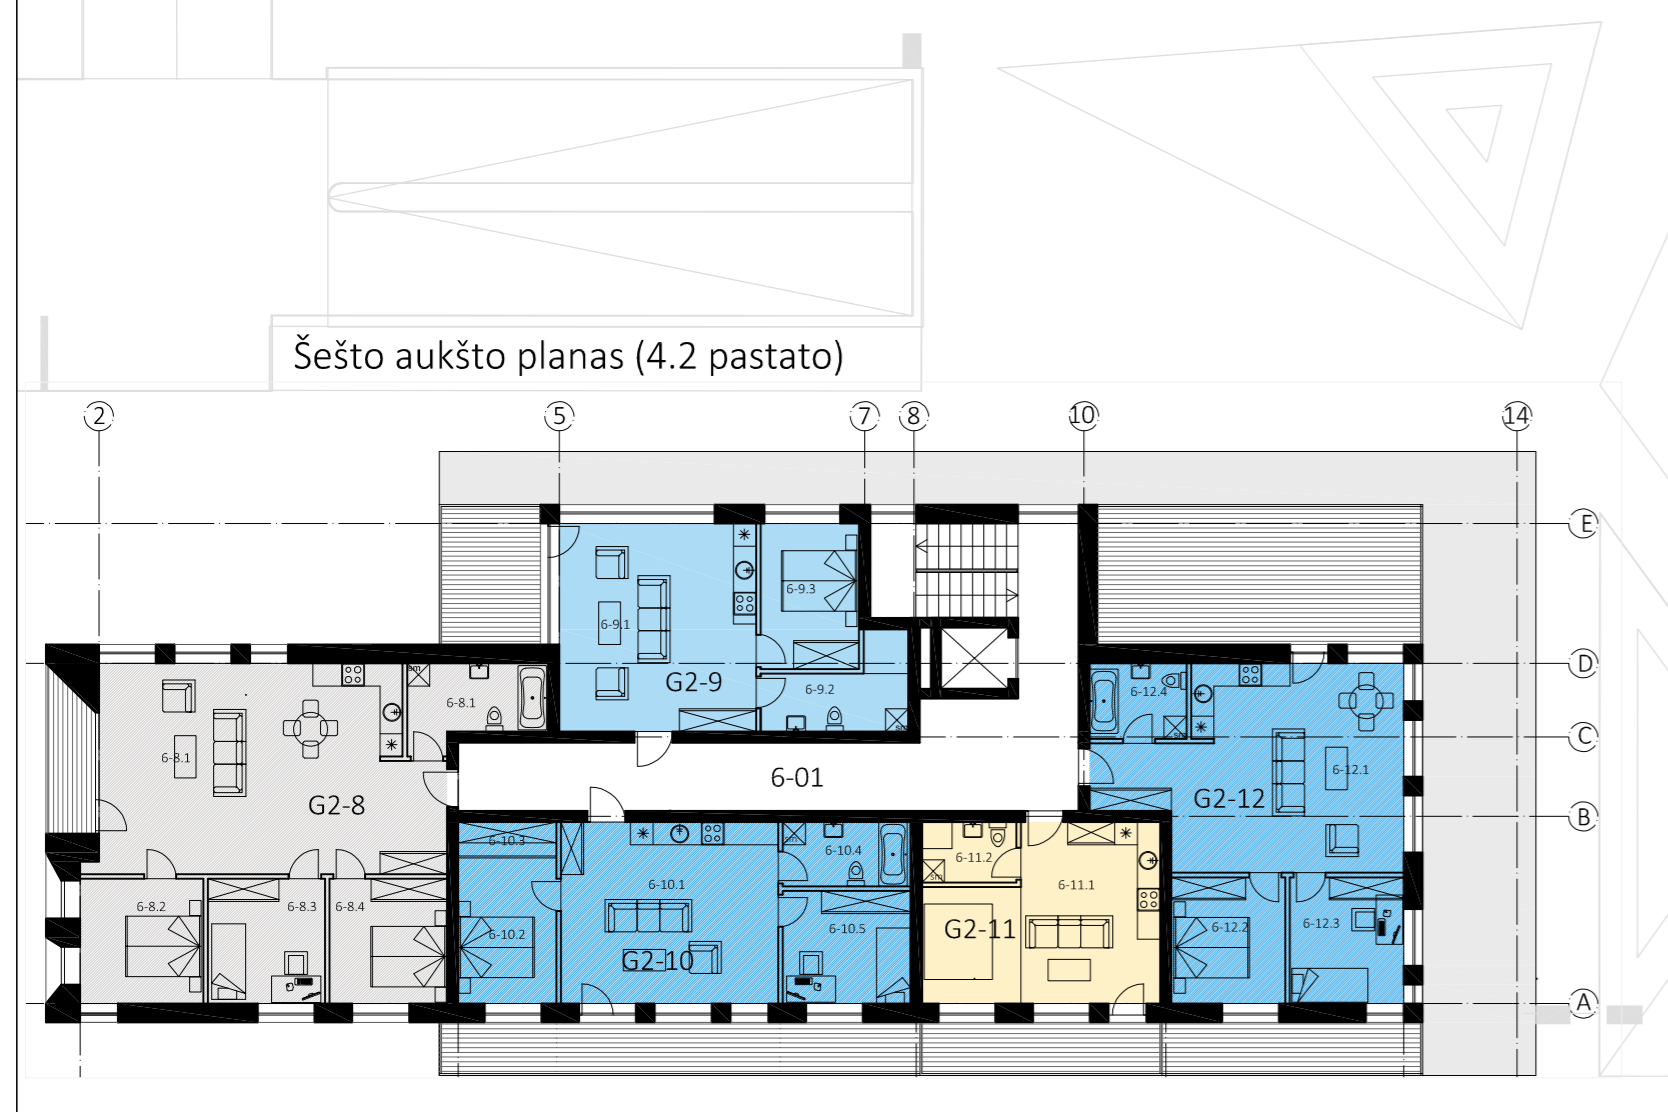

Šešto aukšto planas (4.2 pastato)


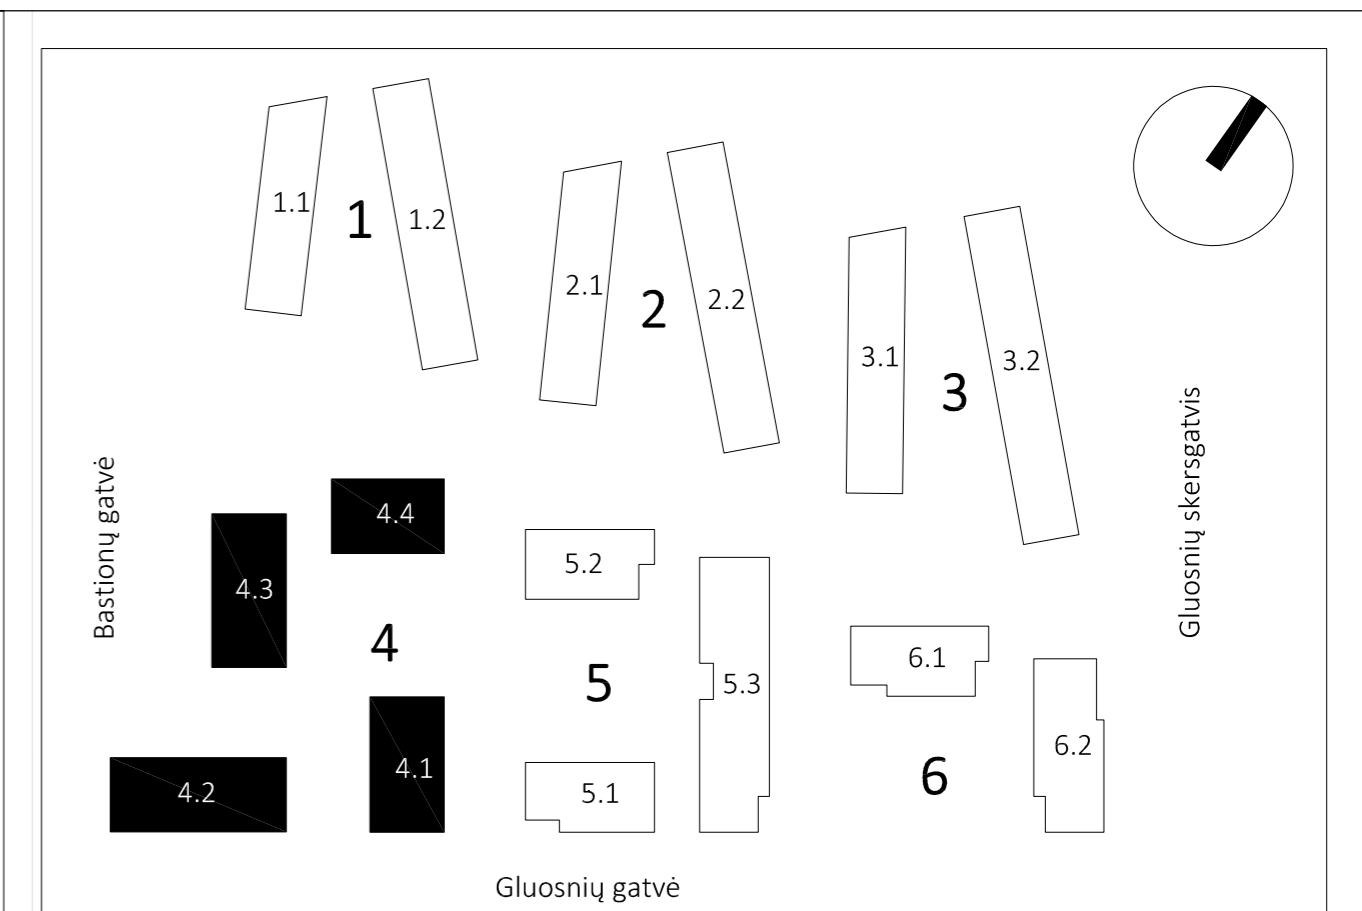


Komplekso schema

Nr.	Patalpos pavadinimas	Patalpos plotas (m ²)	Nr.	Patalpos pavadinimas	Plotas (m ²)	Nr.	Patalpos pavadinimas	Plotas (m ²)	Nr.	Patalpos pavadinimas	Patalpos plotas (m ²)
5 AUKŠTAS (4.1 pastatas)			6 AUKŠTAS (4.2 pastatas)			5 AUKŠTAS (4.3 pastatas)			5 AUKŠTAS (4.4 pastatas)		
5-01	Holas	43.86	6-01	Holas	41.85	5-01	Holas	54.61	5-01	Holas	32.27
5-9	Buto bendras plotas	62.35	6-8	Buto bendras plotas	87.11	5-10	Buto bendras plotas	55.98	5-10	Buto bendras plotas	81.29
5-9.1	Svetainė/virtuvė	36.92	6-8.1	Svetainė/virtuvė	47.47	5-10.1	Svetainė/virtuvė	28.42	5-10.1	Svetainė/virtuvė	43.10
5-9.2	Vonia	4.83	6-8.2	Kambarys	11.79	5-10.2	Vonia	5.85	5-7.1	Svetainė/virtuvė	10.36
5-9.3	Kambarys	10.30	6-8.3	Kambarys	10.23	5-10.3	Kambarys	11.48	5-7.2	Kambarys	11.64
5-9.4	Kambarys	10.30	6-8.4	Kambarys	10.23	5-10.4	Buto bendras plotas	35.51	5-7.3	Kambarys	10.31
5-10	Buto bendras plotas	38.87	6-8.5	Vonia	7.39	5-11	Buto bendras plotas	19.74	5-7.5	Vonia	5.88
5-10.1	Svetainė/virtuvė	23.63	6-9	Buto bendras plotas	45.97	5-11.1	Svetainė/virtuvė	10.16	5-8	Buto bendras plotas	29.57
5-10.2	Kambarys	10.78	6-9.1	Svetainė/virtuvė	28.62	5-11.2	Kambarys	5.61	5-8.1	Svetainė/virtuvė	25.57
5-10.3	Vonia	4.46	6-9.2	Vonia	7.35	5-11.3	Vonia	35.51	5-8.2	Vonia	4.00
5-11	Buto bendras plotas	30.32	6-9.3	Kambarys	10.00	5-12	Svetainė/virtuvė	19.74	5-8.3	Kambarys	10.16
5-11.1	Svetainė/virtuvė	26.26	6-10	Buto bendras plotas	55.70	5-12.1	Vonia	5.61	5-9	Buto bendras plotas	62.43
5-11.2	Vonia	4.06	6-10.1	Svetainė/virtuvė	27.55	5-12.2	Kambarys	10.16	5-9.1	Svetainė/virtuvė	36.71
5-12	Buto bendras plotas	55.67	6-10.2	Kambarys	10.00	5-13	Buto bendras plotas	31.10	5-9.2	Vonia	4.61
5-12.1	Svetainė/virtuvė	30.03	6-10.3	Drabužinė	2.34	5-13.1	Svetainė/virtuvė	2.10	5-9.3	Kambarys	11.34
5-12.2	Kambarys	10.11	6-10.4	Vonia	5.74	5-13.2	Vonia	4.00	5-9.4	Kambarys	9.77
5-12.4	Vonia	5.42	6-10.5	Kambarys	10.07	5-14	Buto bendras plotas	54.17	5-10	Buto bendras plotas	69.19
5-13	Buto bendras plotas	48.28	6-11	Buto bendras plotas	29.73	5-14.1	Svetainė/virtuvė	29.68	5-10.1	Svetainė/virtuvė	32.40
5-13.1	Svetainė/virtuvė	23.37	6-11.1	Svetainė/virtuvė	25.73	5-14.2	Kambarys	10.00	5-10.2	Kambarys	9.21
5-13.2	Kambarys	11.57	6-11.2	Vonia	4.00	5-14.3	Kambarys	10.48	5-10.3	Kambarys	10.21
5-13.4	Kambarys	8.89	6-12	Buto bendras plotas	61.90	5-14.4	Vonia	4.01	5-10.4	Kambarys	10.09
5-13.5	Vonia	4.45	6-12.1	Svetainė/virtuvė	36.68	5-15	Buto bendras plotas	41.52	5-10.5	Vonia	7.28
5-14	Buto bendras plotas	46.02	6-12.2	Kambarys	10.05	5-15.1	Svetainė/virtuvė	26.31	Bendras aukšto plotas: 274.75		
5-14.1	Svetainė/virtuvė	28.61	6-12.3	Kambarys	10.05	5-15.2	Vonia	5.18			
5-14.2	Vonia	5.86	6-12.4	Vonia	5.12	5-16	Buto bendras plotas	10.03			
5-14.3	Kambarys	11.55	Bendras aukšto plotas: 316.02			5-16.1	Svetainė/virtuvė	26.99			
Bendras aukšto plotas: 325.37						5-16.2	Vonia	4.01			
						5-17	Buto bendras plotas	31.20			
						5-17.1	Svetainė/virtuvė	27.19			
						5-17.2	Vonia	4.01			
						5-18	Pagalbinė patalpa	4.81			
						Bendras aukšto plotas: 375.41					


- Sutartiniai žymėjimai
- Studijos tipo butas
 - Vieno miegamojo kambario butas
 - Dviejų miegamųjų kambario butas
 - Trijų miegamųjų kambario butas
 - Komercinės paskirties patalpos

0	2021-06-01	Viešinimui
Revizija	Data	Laida
Kvalifikacijos patvirtinimo dokumento Nr.	UNITECTUS architektų grupė	Statinio projekto pavadinimas
A1895	PV P.Čepaitis	Daugiabučiai gyvenamieji namai Gluosnių g. 1 ir 11, Klaipėda. Nauja statyba. Ypatingas statyns
Kvalifikacijos patvirtinimo dokumento Nr.	Uostamiesčio projektas	Statinio projekto pavadinimas
A1872	PDV A.Sripinis	04 - Daugiabučiai gyvenamieji namai (4 kvartalas)
A1753	Arch. K.Milvidaitė-Striškienė	Dokumento pavadinimas
Arch. J.Usanova		Laida
Statytojas	UAB Verdispar Gluosniai Rinktinės g. 5-101, Vilnius	Penkto, šešto aukštų planai M 1:200
LT		Dokumento žymuo
		2835/21-UT-283/21-04-PP-B_A1-04
		Lapas
		Lapių
		1
		1

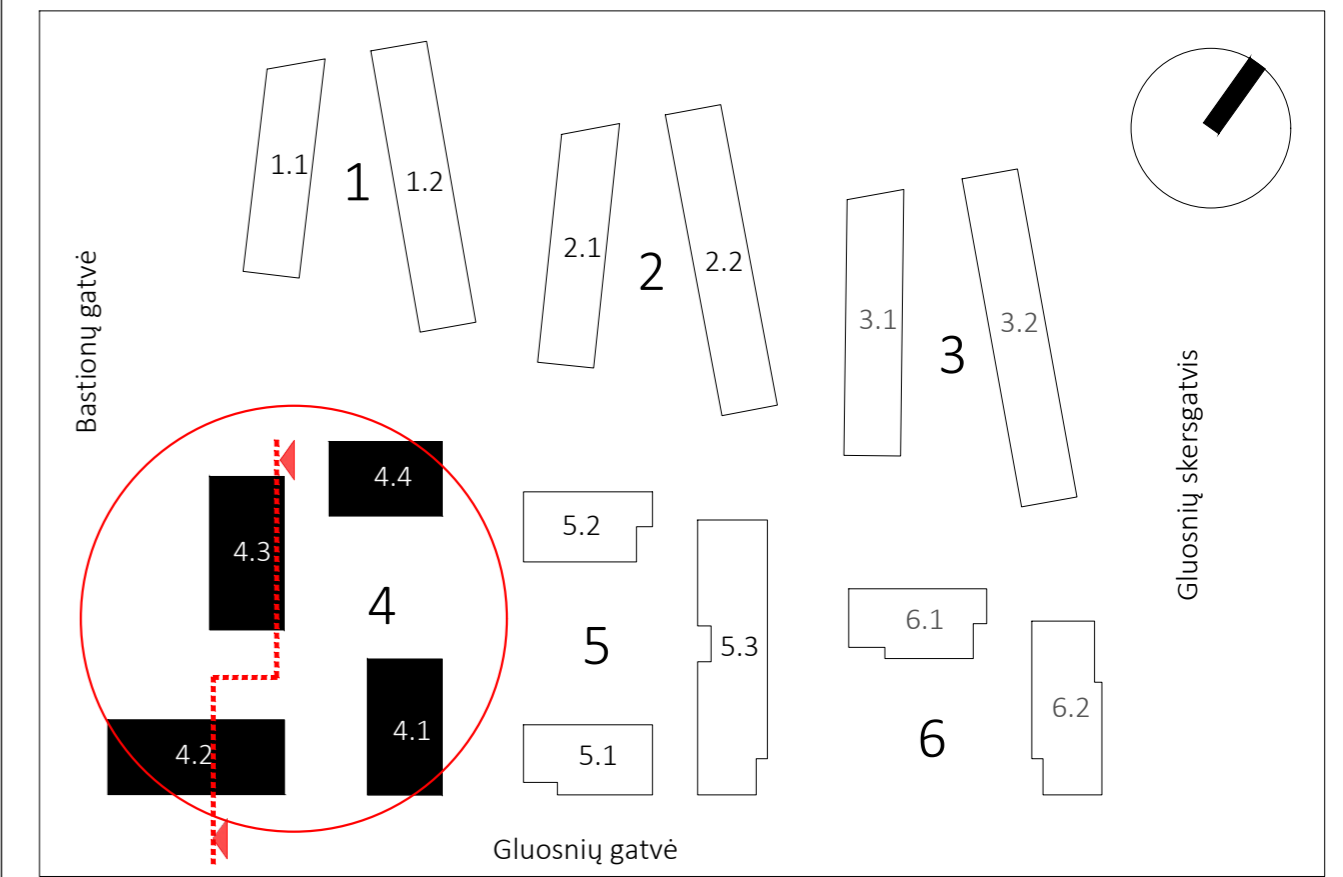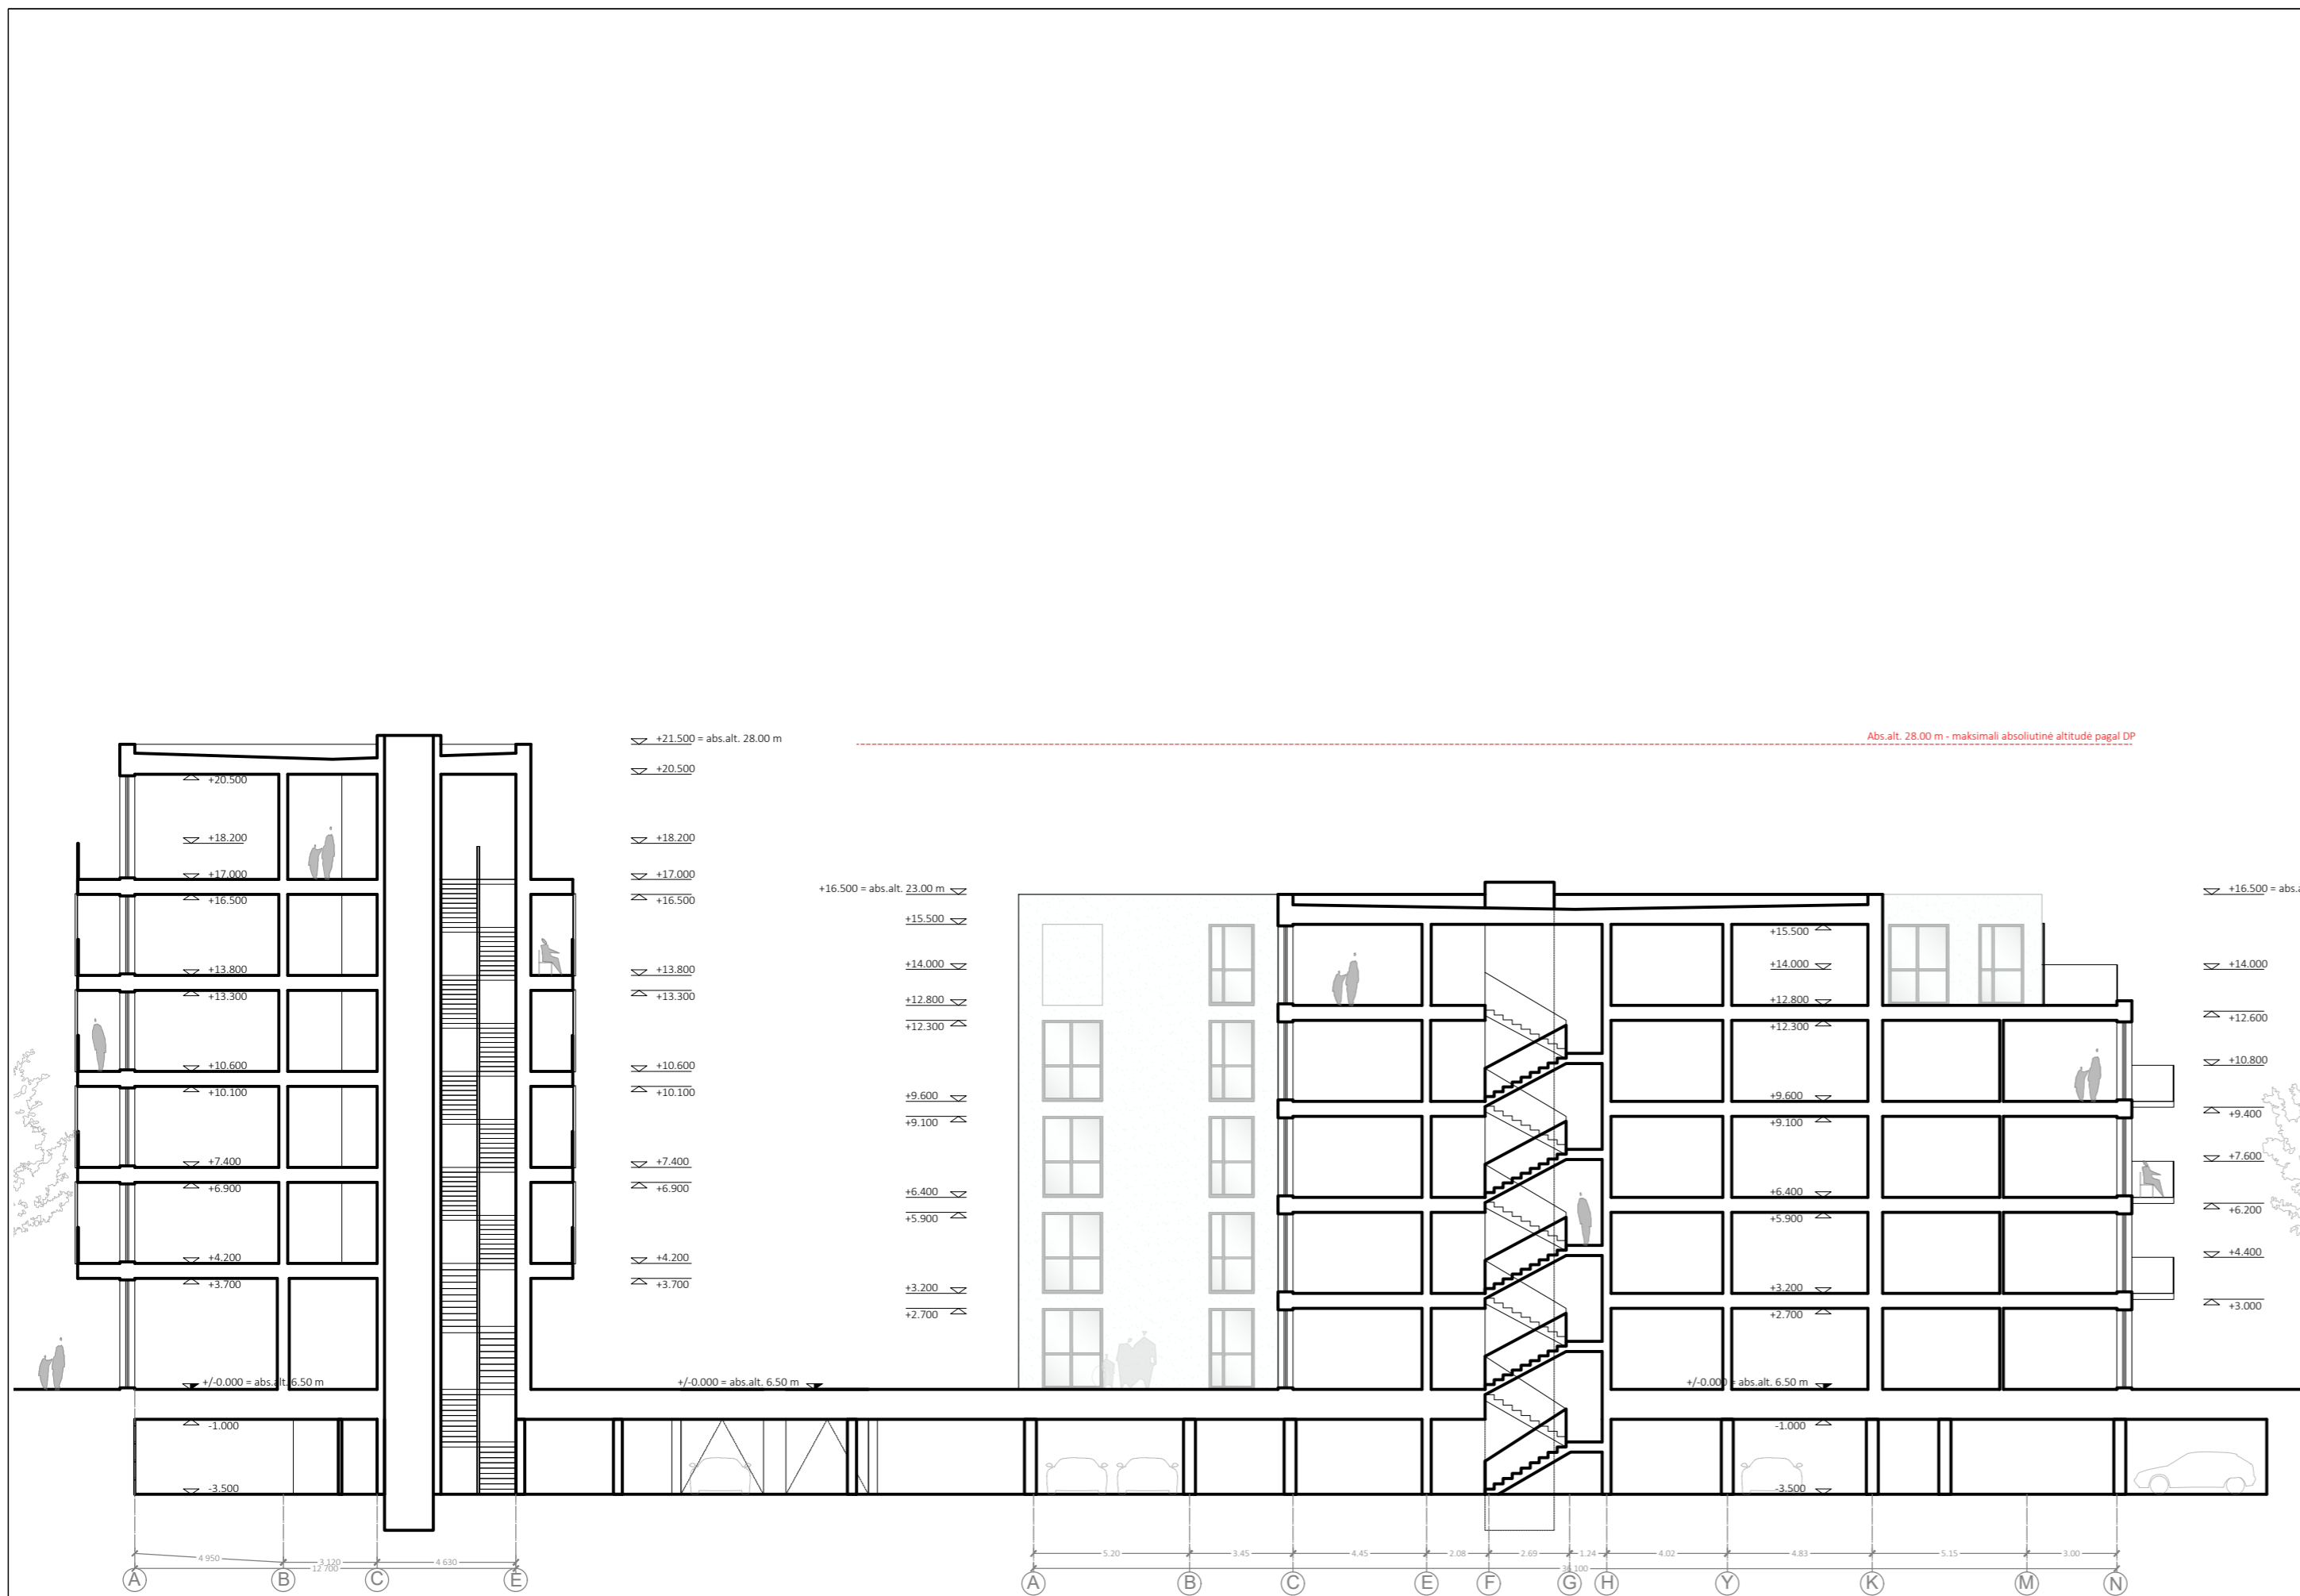

Komplekso schema


0	2021-06-01	Viešinimui	
Revizija	Data	Laida	
Kvalifikacijos patvirtinimo dokumento Nr.	UNITECTUS architektų grupė	Lukiškių g. 3, Vilnius +370 5 2610147 unitectus@unitectus.lt	Statinio projekto pavadinimas Daugiabučiai gyvenamieji namai Gluosnių g. 1 ir 11, Klaipėda. Nauja statyba. Ypatingas statinys
A1895	PV	P. Čepaitis	Statinio projekto pavadinimas 04 - Daugiabučiai gyvenamieji namai (4 kvartalas)
Kvalifikacijos patvirtinimo dokumento Nr.	Uostamiesčio projektas	Turgaus a. 27, Klaipėda info@uparchitektai.lt	Dokumento pavadinimas Pjūvis. M 1:200
A1872	PDV	A. Stripinis	Laida 0
A1753	Arch.	K. Milvidaitė-Striškienė	
	Arch.	J. Usanova	
LT	Statytojas	UAB Verdispar Gluosniai Rinktinės g. 5-101, Vilnius	Dokumento žymuo 2835/21-UT-283/21-04-PP-B_A2-01
			Lapas 1
			Lapų 1

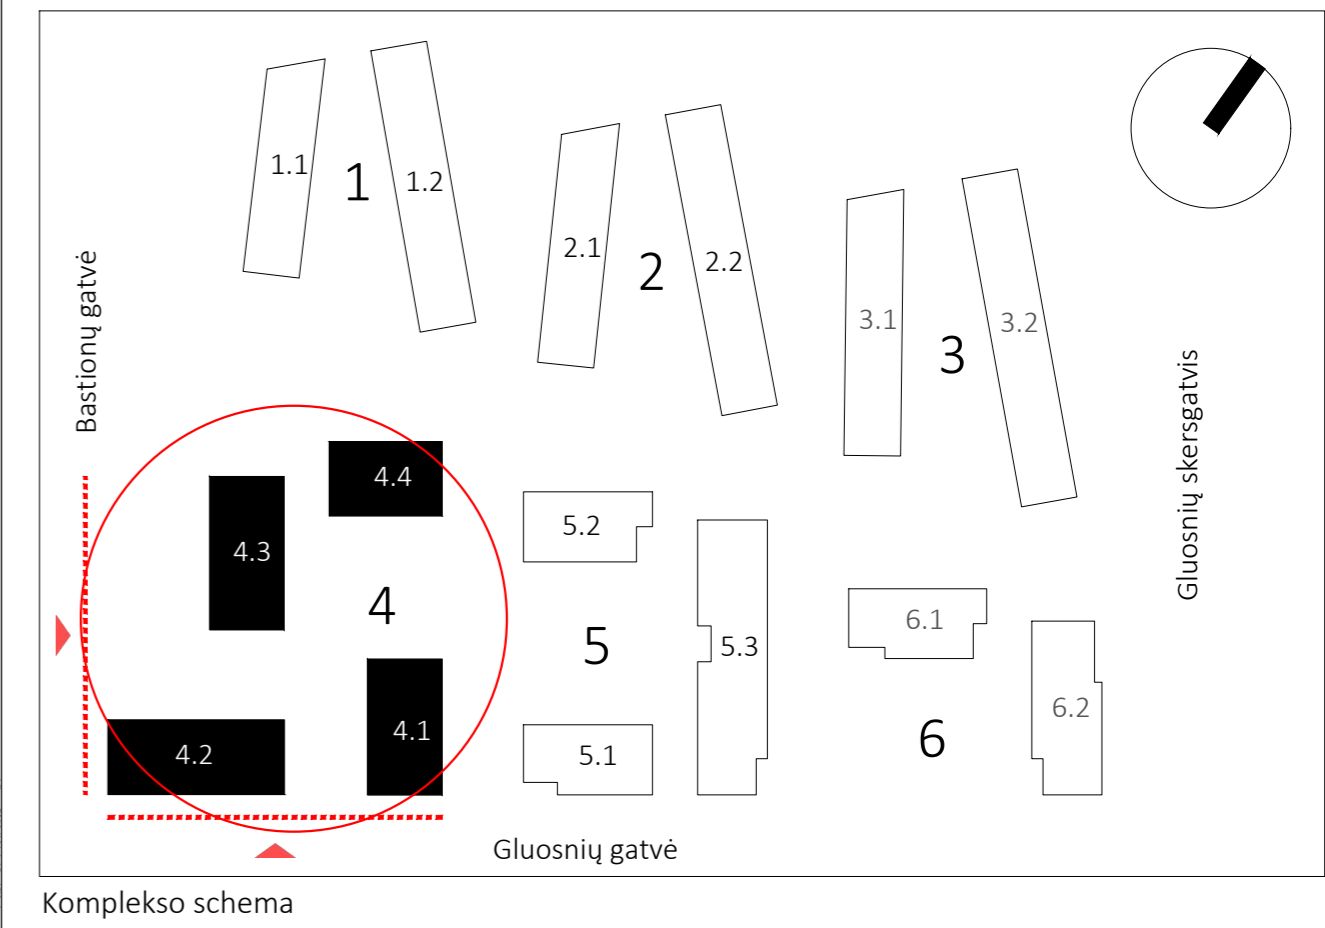

FASADŲ APDAILOS MEDŽIAGOS:

	Klinkerio plytelės Spalva - tamsiai pilka (artima RAL 7016)
	Emalitas (dažytas stiklas) Spalva - tamsiai pilka (artima RAL 7016)
	Dažytas metalas Spalva - tamsiai pilka (artima RAL 7016)
	Dažytas betonas Spalva - balta
	Lauko žaliuzi Spalva - medžio rusva
	Stiklas Spalva - bespalvis, skaidrus

0	2021-06-01	Viešinimui			
Revizija	Data	Laida			
Kvalifikacijos patvirtinimo dokumento Nr.	UNITECTUS architektų grupė	Lukiškių g. 3, Vilnius +370 5 2612147 unitectus@unitectus.lt	Statinio projekto pavadinimas Daugiabučiai gyvenamieji namai Gluosnių g. 1 ir 11, Klaipėda. Nauja statyba. Ypatingas statinys		
A1895	PV	P.Čepaitis	Statinio projekto pavadinimas 04 - Daugiabučiai gyvenamieji namai (4 kvartalas)		
Kvalifikacijos patvirtinimo dokumento Nr.	uostamiesčio projektas	Turgaus a. 27, Klaipėda info@uparchitektai.lt	Dokumento pavadinimas Fasadai. M 1:200		
A1872	PDV	A. Stripinis	Laida 0		
A1753	Arch.	K. Milvidaitė-Striškienė			
LT	Statytojas	J. Usanova	Dokumento žymuo 2835/21-UT-283/21-04-PP-B_A3-01	Lapas	Lapų
		UAB Verdispar Gluosniai Rinktinės g. 5-101, Vilnius		1	1

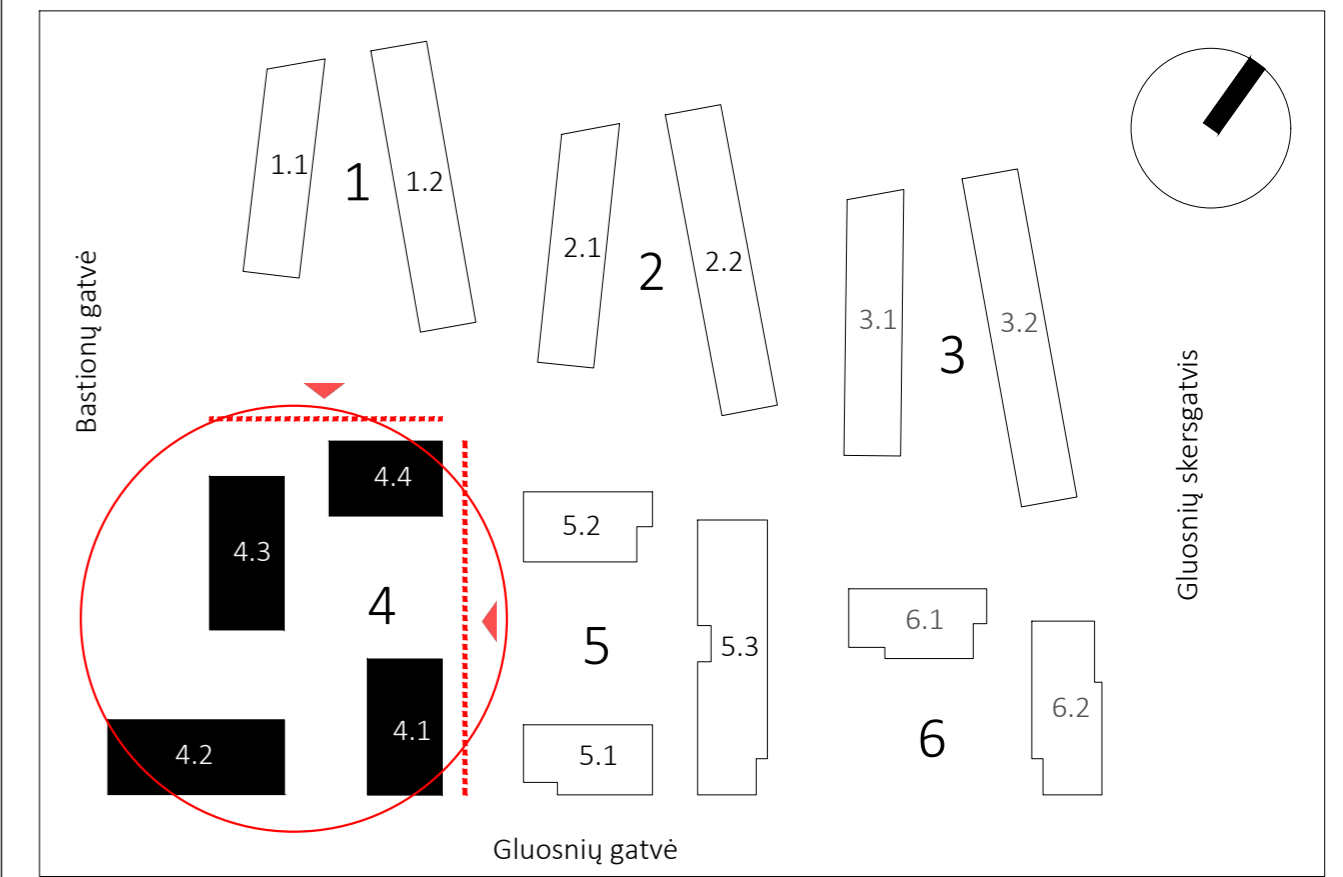

Komplekso schema



FASADŲ APDAILOS MEDŽIAGOS:

	Klinkerio plytelės Spalva - tamsiai pilka (artima RAL 7016)
	Emalitas (dažytas stiklas) Spalva - tamsiai pilka (artima RAL 7016)
	Dažytas metalas Spalva - tamsiai pilka (artima RAL 7016)
	Dažytas betonas Spalva - balta
	Lauko žaliuzi Spalva - medžio rusva
	Stiklas Spalva - bespalvis, skaidrus

0	2021-06-01	Viešinimui			
Revizija	Data	Laida			
Kvalifikacijos patvirtinimo dokumento Nr.	UNITECTUS architektų grupė	Lukšikių g. 3, Vilnius +370 5 2612147 unitectus@unitectus.lt	Statinio projekto pavadinimas Daugiabučiai gyvenamieji namai Gluosnių g. 1 ir 11, Klaipėda. Nauja statyba. Ypatingas statinys		
A1895	PV	P.Čepaitis	Statinio projekto pavadinimas 04 - Daugiabučiai gyvenamieji namai (4 kvartalas)		
Kvalifikacijos patvirtinimo dokumento Nr.	uostamiesčio projektas	Turgaus a. 27, Klaipėda info@uparchitektai.lt	Dokumento pavadinimas Fasadai. M 1:200		
A1872	PDV	A. Stripinis	Laida 0		
A1753	Arch.	K. Milvidaitė-Striškienė			
LT	Statytojas	J. Usanova	Dokumento žymuo 2835/21-UT-283/21-04-PP-B_A3-02	Lapas	Lapų
		UAB Verdispar Gluosniai Rinktinės g. 5-101, Vilnius		1	1

Kvartalas Nr. 5



Architektai:


Fragment / Unitectus

P.Čepaitis

B.Meironaitė




Cokolinio aukšto planas. M 1:200

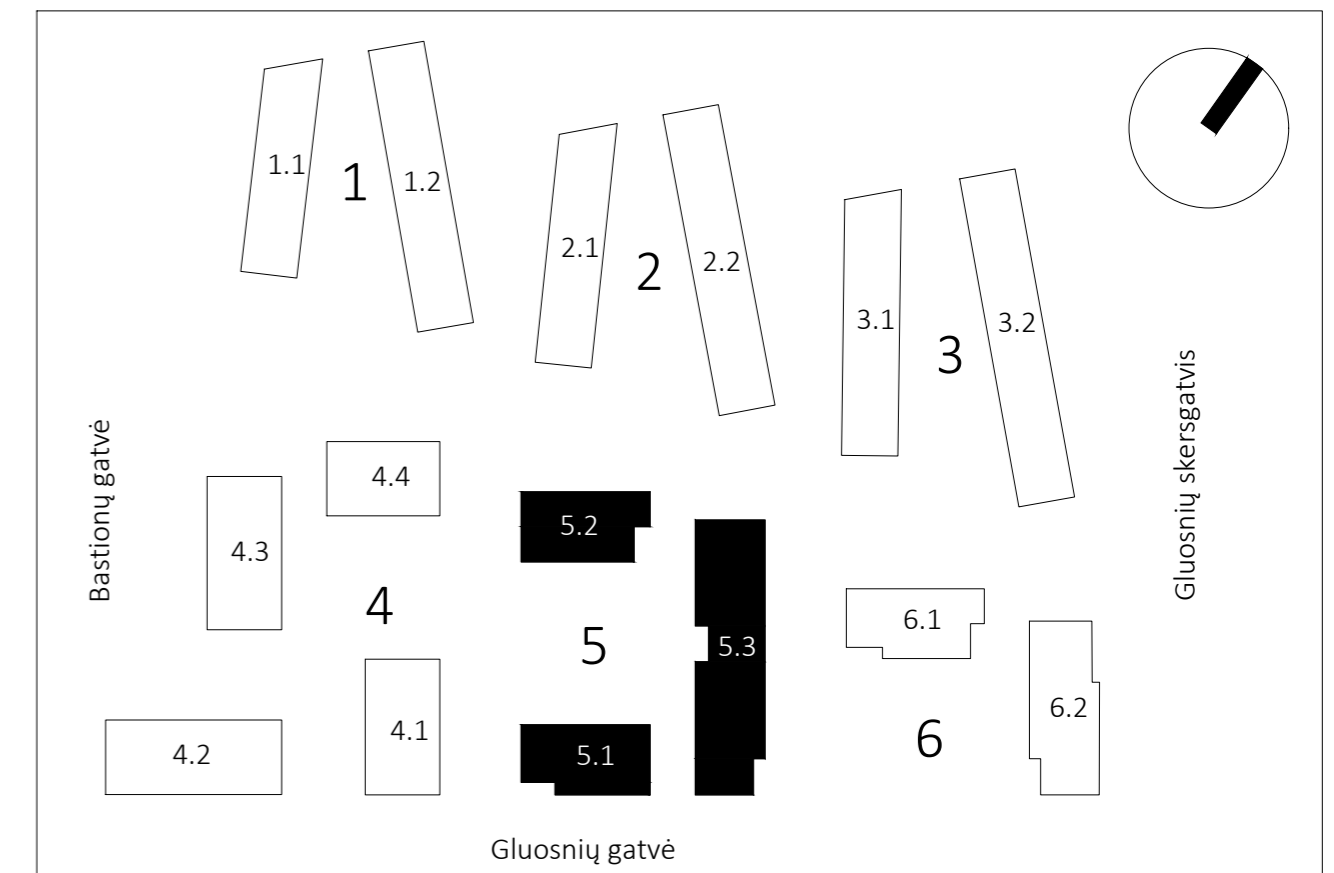


Komplekso schema

0	2021-06-01	Viešinimui
Revizija	Data	Laida
Kvalifikacijos patvirtinimo dokumento Nr.	UNITECTUS architektų grupė	Lukiškių g. 3, Vilnius +370 5 2610147 unitectus@unitectus.lt
A1895	PV	P.Čepaitis
Kvalifikacijos patvirtinimo dokumento Nr.	FRAGMENT	J. Basanavičiaus g. 7, Vilnius office@fragment.lt
A1895	PDV	P.Čepaitis
	Arch.	B.Meironaitė
LT	UAB Verdispar Gluosniai Rinktinės g. 5-101, Vilnius	Statinio projekto pavadinimas Daugiabučiai gyvenamieji namai Gluosnių g. 1 ir 11, Klaipėda. Nauja statyba. Ypatingas statinys
		Statinio projekto pavadinimas 05 - Daugiabučiai gyvenamieji namai (5 kvartalas)
		Dokumento pavadinimas Cokolinio aukšto planas. M 1:200
		Dokumento žymuo 2835/21-UT-283/21-05-PP-B_A1-01
		Lapas 1
		Lapų 1

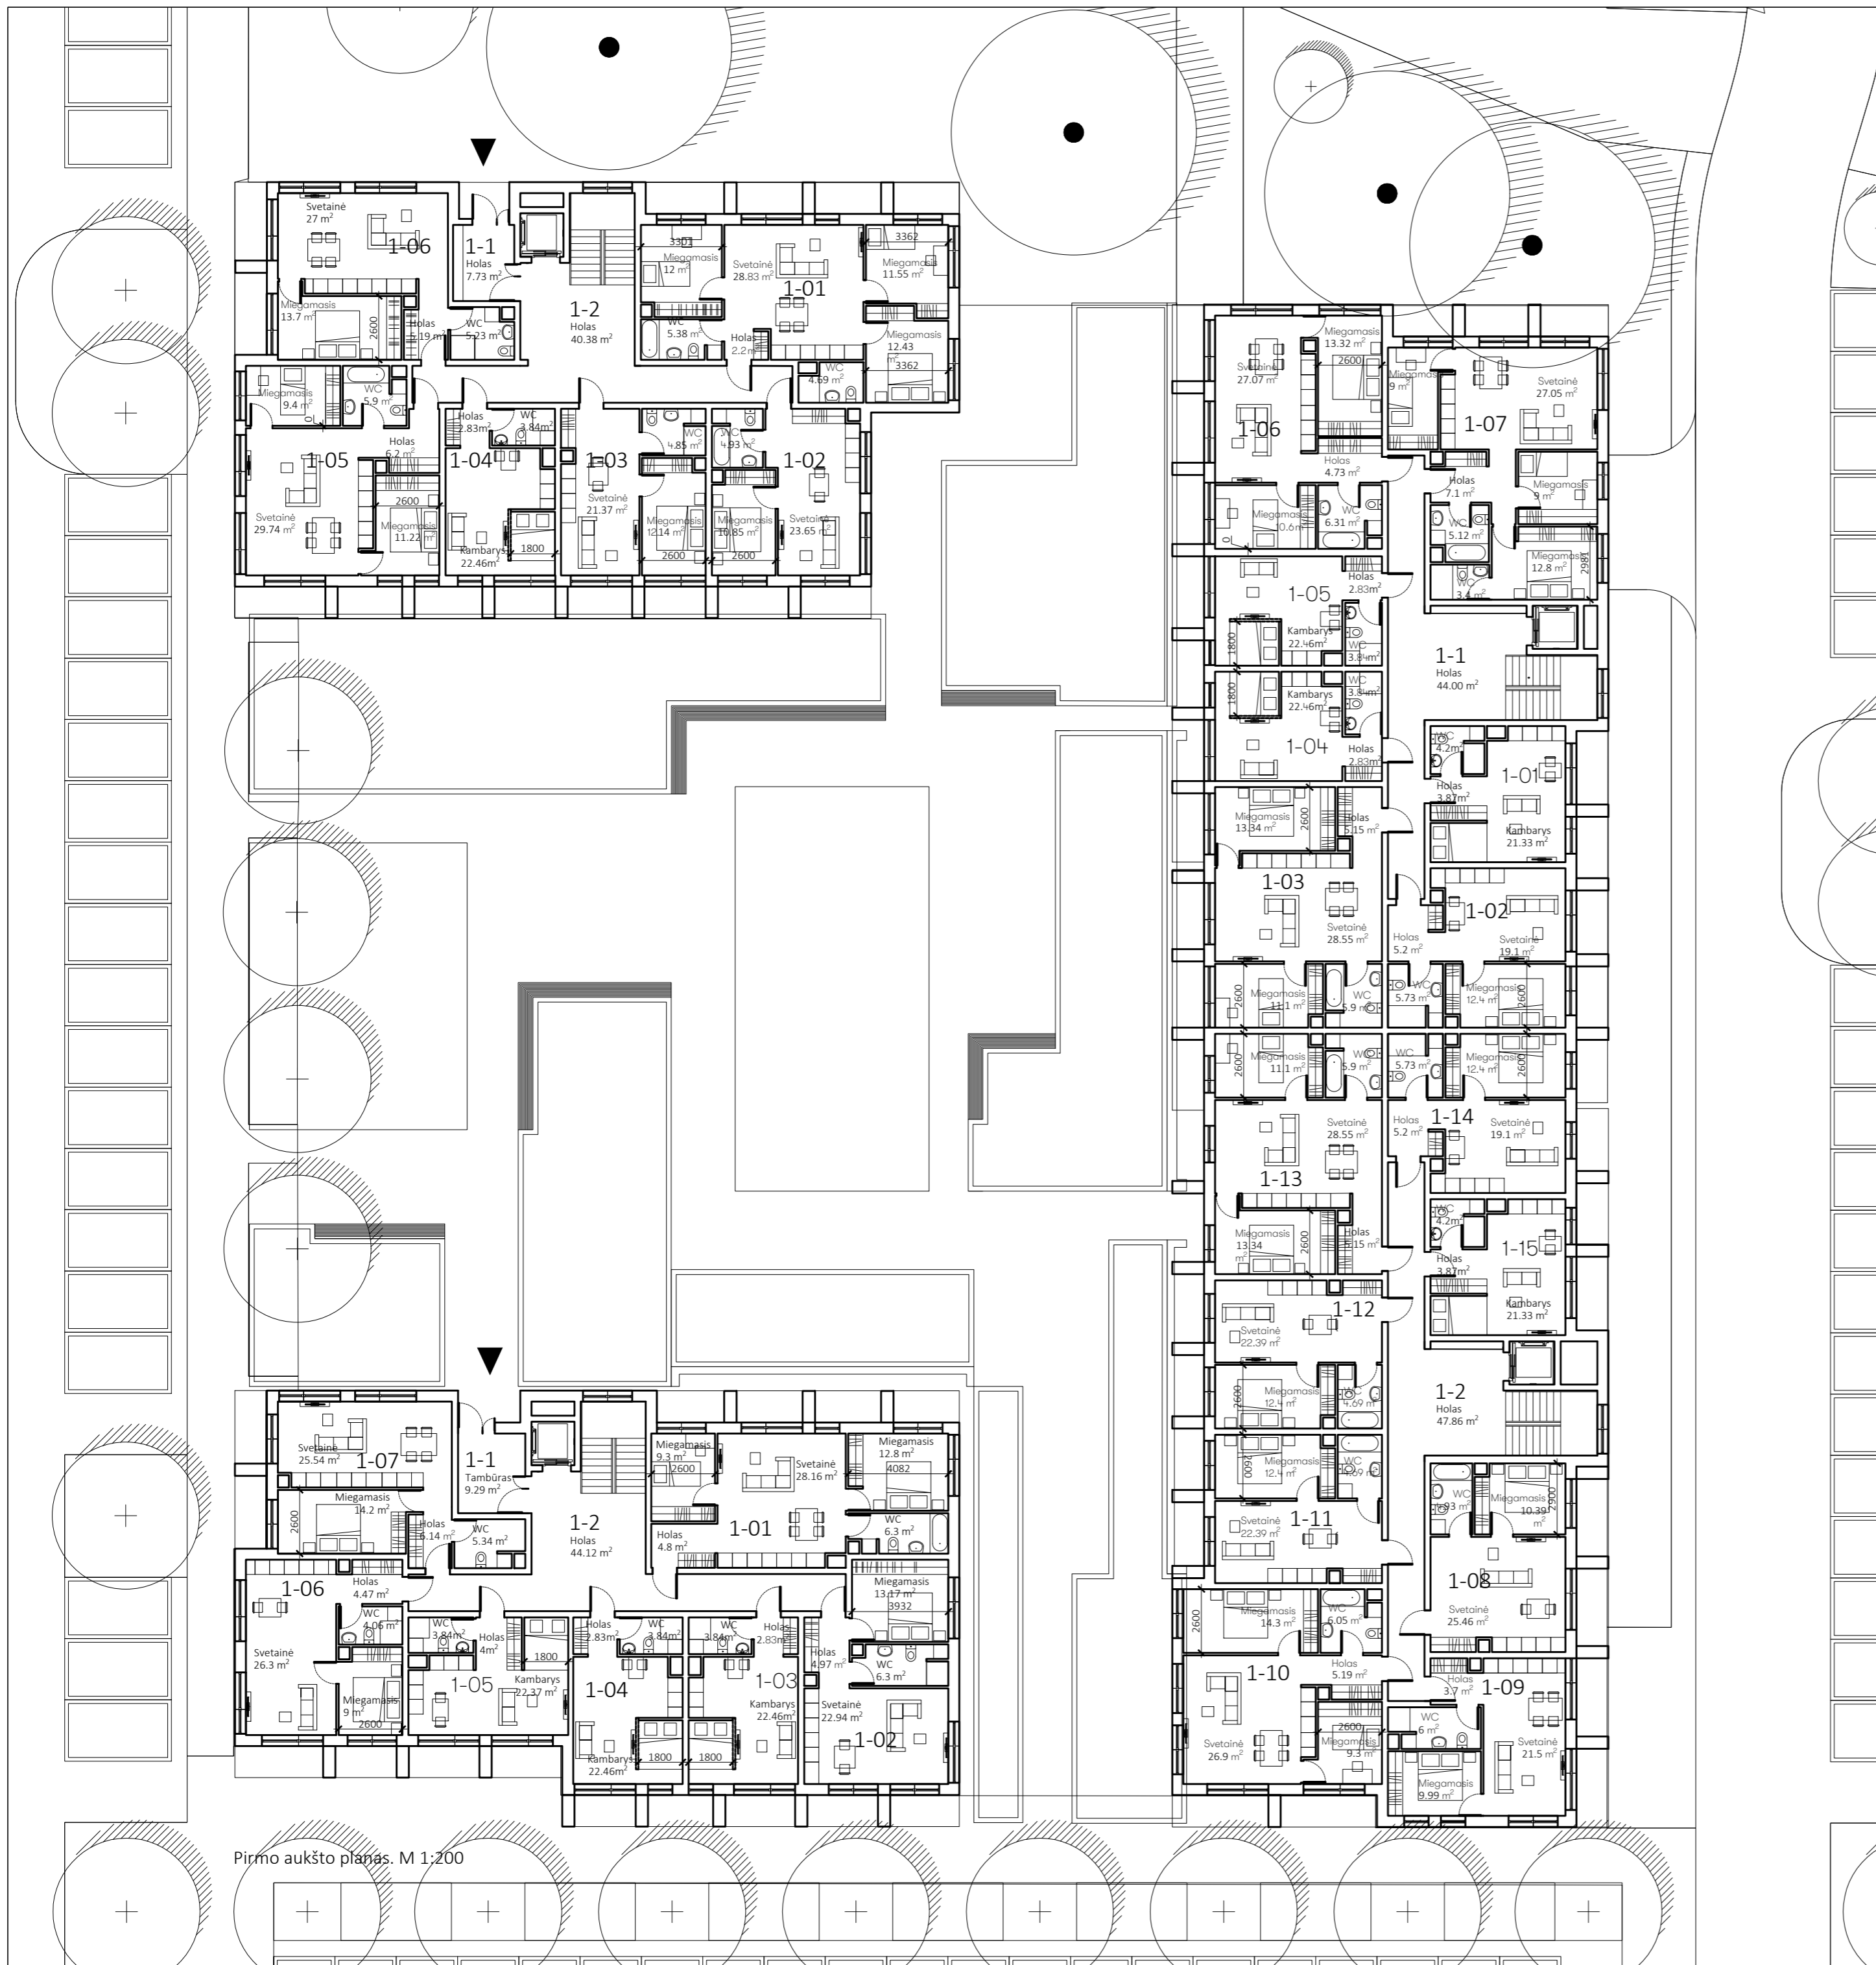

Pirmo aukšto planas. M 1:200

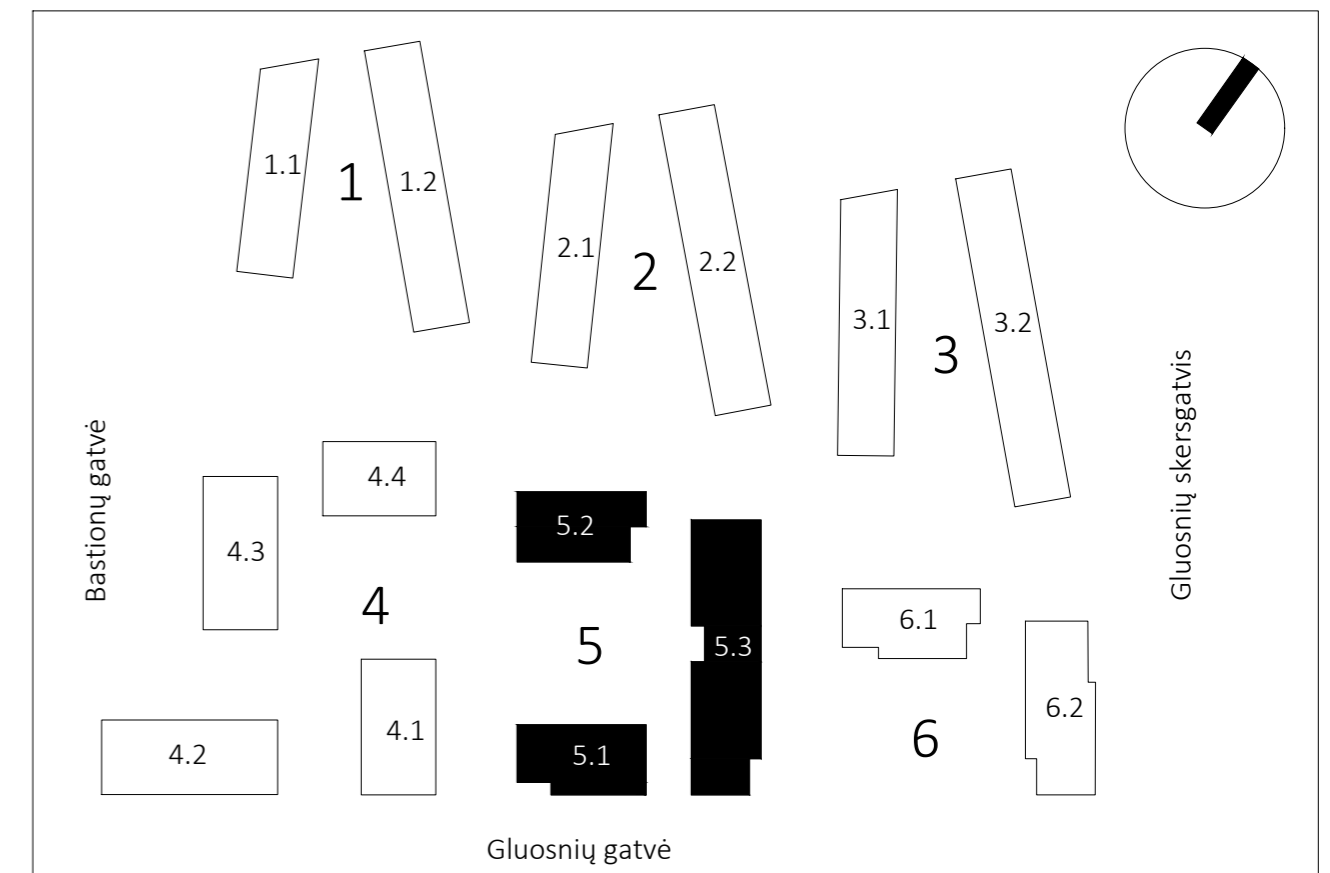

Komplekso schema

Nr.	Pavadinimas	Plotas m ²
-----	-------------	-----------------------

1 AUKŠTO EKSPLIKACIJA (5.1 NAMAS)

1-1	Tambūras	9.29 m ²
1-2	Holas	44.12 m ²
1-01	3 kambarių butas	61.40 m ²
1-02	2 kambarių butas	47.38 m ²
1-03	1 kambario butas	29.13 m ²
1-04	1 kambario butas	29.13 m ²
1-05	1 kambario butas	30.08 m ²
1-06	2 kambarių butas	43.83 m ²
1-07	2 kambarių butas	49.26 m ²





1 AUKŠTO EKSPLIKACIJA (5.2 NAMAS)

1-1	Tambūras	7.73 m ²
1-2	Holas	40.38 m ²
1-01	4 kambarių butas	77.15 m ²
1-02	2 kambarių butas	39.43 m ²
1-03	2 kambarių butas	38.36 m ²
1-04	1 kambario butas	29.13 m ²
1-05	3 kambarių butas	62.50 m ²
1-06	2 kambarių butas	51.10 m ²


1 AUKŠTO EKSPLIKACIJA (5.3 NAMAS)

1-1	Holas	44.00 m ²
1-2	Holas	47.86 m ²
1-01	1 kambario butas	29.4 m ²
1-02	2 kambarių butas	42.43 m ²
1-03	3 kambarių butas	64 m ²
1-04	1 kambario butas	29.13 m ²
1-05	1 kambario butas	29.13 m ²
1-06	3 kambarių butas	62.09 m ²
1-07	4 kambarių butas	74 m ²
1-08	2 kambarių butas	40.79 m ²
1-09	2 kambarių butas	41.2 m ²
1-10	3 kambarių butas	61.75 m ²
1-11	2 kambarių butas	39.48 m ²
1-12	2 kambarių butas	39.48 m ²
1-13	3 kambarių butas	64 m ²
1-14	2 kambarių butas	42.43 m ²
1-15	1 kambario butas	29.4 m ²

0	2021-06-01	Viešinimui
Revizija	Data	Laida
Kvalifikacijos patvirtinimo dokumento Nr.	UNITECTUS architektų grupė	Statinio projekto pavadinimas Daugiabučiai gyvenamieji namai Gluosnių g. 1 ir 11, Klaipėda. Nauja statyba. Ypatingas statinys
A1895	PV P.Čepaitis	Statinio projekto pavadinimas 05 - Daugiabučiai gyvenamieji namai (5 kvartalas)
Kvalifikacijos patvirtinimo dokumento Nr.	FRAGMENT	Dokumento pavadinimas
A1895	PDV P.Čepaitis	Pirmo aukšto planas. M 1:200
Arch.	B.Meironaitė	Laida
Statytojas	UAB Verdispar Gluosniai Rinktinės g. 5-101, Vilnius	Dokumento žymuo
LT		2835/21-UT-283/21-05-PP-B_A1-02
		Lapas
		Lapų
		1
		1

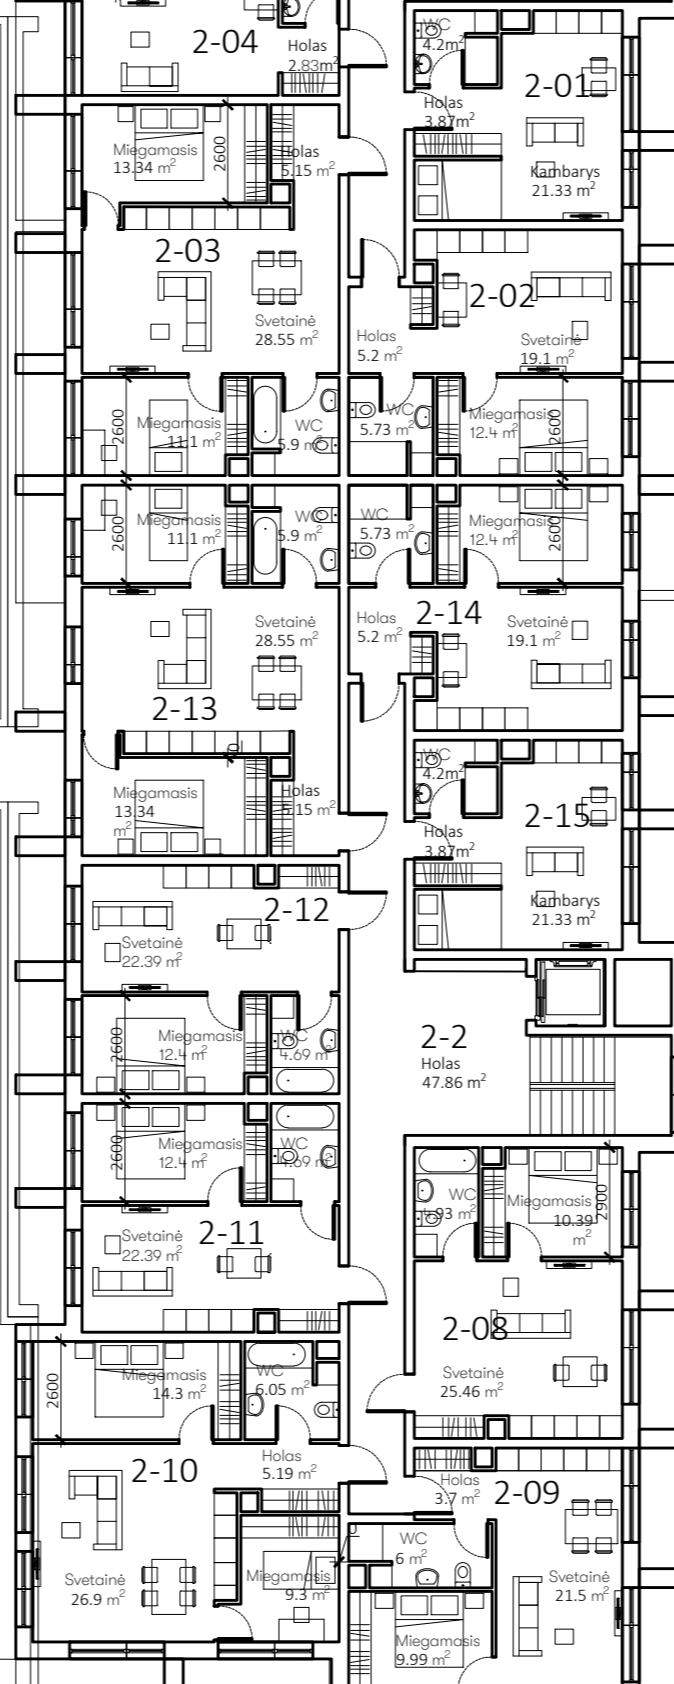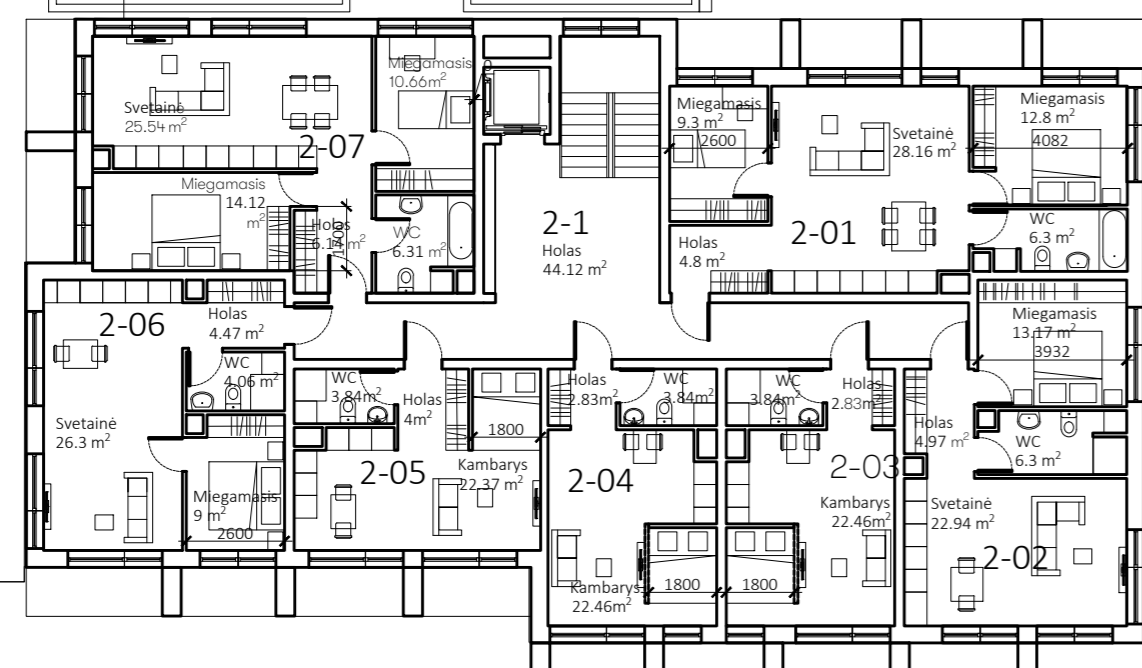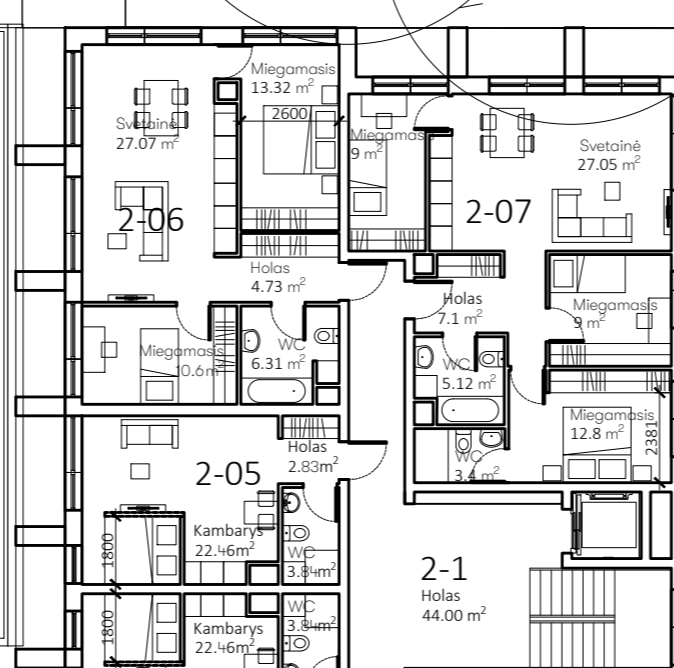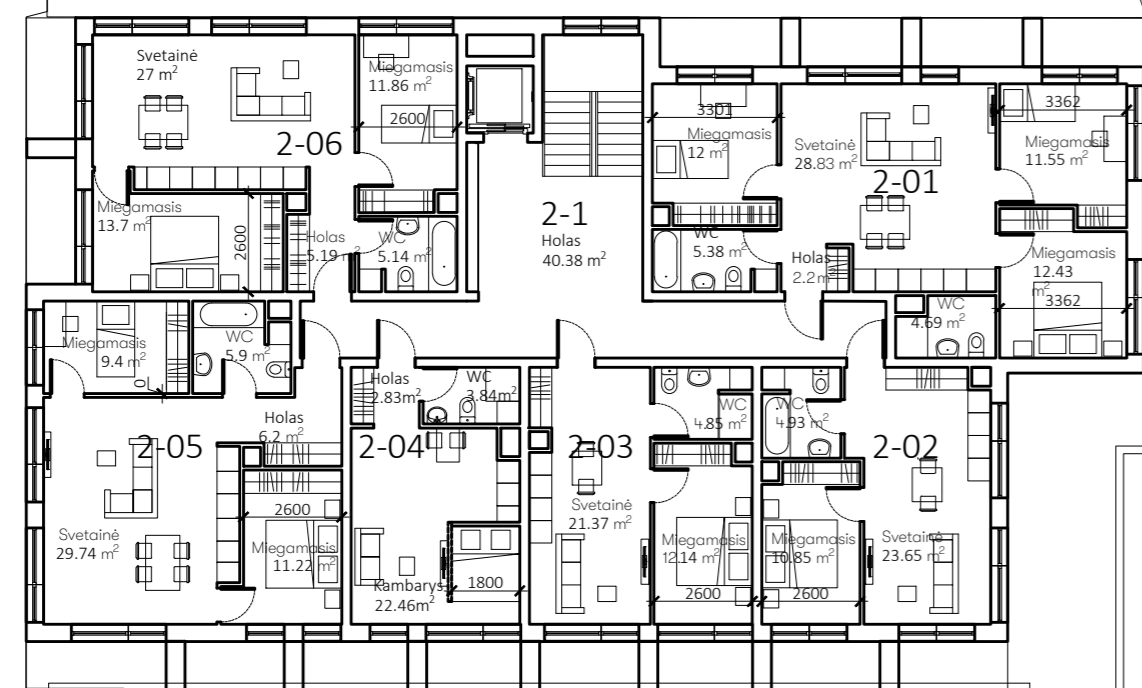

Tipinio aukšto planas. M 1:200

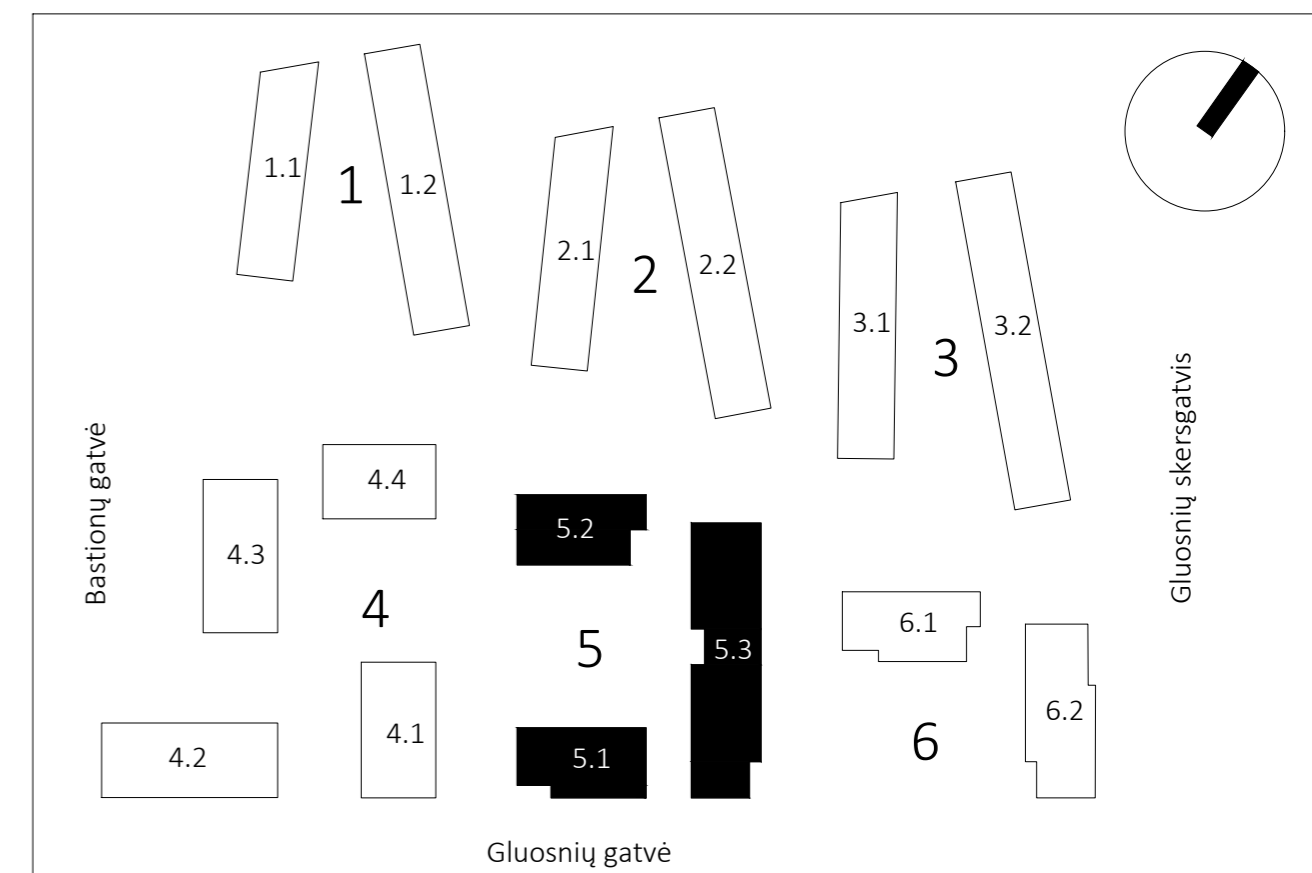

Komplekso schema

Nr.	Pavadinimas	Plotas m ²
-----	-------------	-----------------------

TIPINIO AUKŠTO EKSPLIKACIJA (5.1 NAMAS)

2-1	Holas	44.12 m ²
2-01	3 kambarių butas	61.40 m ²
2-02	2 kambarių butas	47.38 m ²
2-03	1 kambario butas	29.13 m ²
2-04	1 kambario butas	29.13 m ²
2-05	1 kambario butas	30.08 m ²
2-06	2 kambarių butas	43.83 m ²
2-07	2 kambarių butas	62.78 m ²

TIPINIO AUKŠTO EKSPLIKACIJA (5.2 NAMAS)

2-1	Holas	40.38 m ²
2-01	4 kambarių butas	77.15 m ²
2-02	2 kambarių butas	39.43 m ²
2-03	2 kambarių butas	38.36 m ²
2-04	1 kambario butas	29.13 m ²
2-05	3 kambarių butas	62.50 m ²
2-06	2 kambarių butas	62.90 m ²

TIPINIO AUKŠTO EKSPLIKACIJA (5.3 NAMAS)

2-1	Holas	44.00 m ²
2-2	Holas	47.86 m ²
2-01	1 kambario butas	29.4 m ²
2-02	2 kambarių butas	42.43 m ²
2-03	3 kambarių butas	64 m ²
2-04	1 kambario butas	29.13 m ²
2-05	1 kambario butas	29.13 m ²
2-06	3 kambarių butas	62.09 m ²
2-07	4 kambarių butas	74 m ²
2-08	2 kambarių butas	40.79 m ²
2-09	2 kambarių butas	41.2 m ²
2-10	3 kambarių butas	61.75 m ²
2-11	2 kambarių butas	39.48 m ²
2-12	2 kambarių butas	39.48 m ²
2-13	3 kambarių butas	64 m ²
2-14	2 kambarių butas	42.43 m ²
2-15	1 kambario butas	29.4 m ²

0	2021-06-01	Viešiniui
Revizija	Data	Laida


Kvalifikacijos patvirtinimo dokumento Nr.	UNITECTUS architektų grupė	Lukiškių g. 3, Vilnius +370 5 2610147 unitectus@unitectus.lt	Statinio projekto pavadinimas Daugiabučiai gyvenamieji namai Gluosnių g. 1 ir 11, Klaipėda. Nauja statyba. Ypatingas statinys
---	--------------------------------------	--	---

A1895	PV	P.Čepaitis	Statinio projekto pavadinimas 05 - Daugiabučiai gyvenamieji namai (5 kvartalas)
-------	----	------------	---


Kvalifikacijos patvirtinimo dokumento Nr.	FRAGMENT	J. Basanavičiaus g. 7, Vilnius office@fragment.lt	Dokumento pavadinimas	Laida
---	-----------------	--	-----------------------	-------

A1895	PDV	P.Čepaitis	Tipinio aukšto planas. M 1:200	0
	Arch.	B.Meironaitė		

LT	UAB Verdispar Gluosniai Rinktinės g. 5-101, Vilnius	Dokumento žymuo	2835/21-UT-283/21-05-PP-B_A1-03	Lapas	Lapų
				1	1

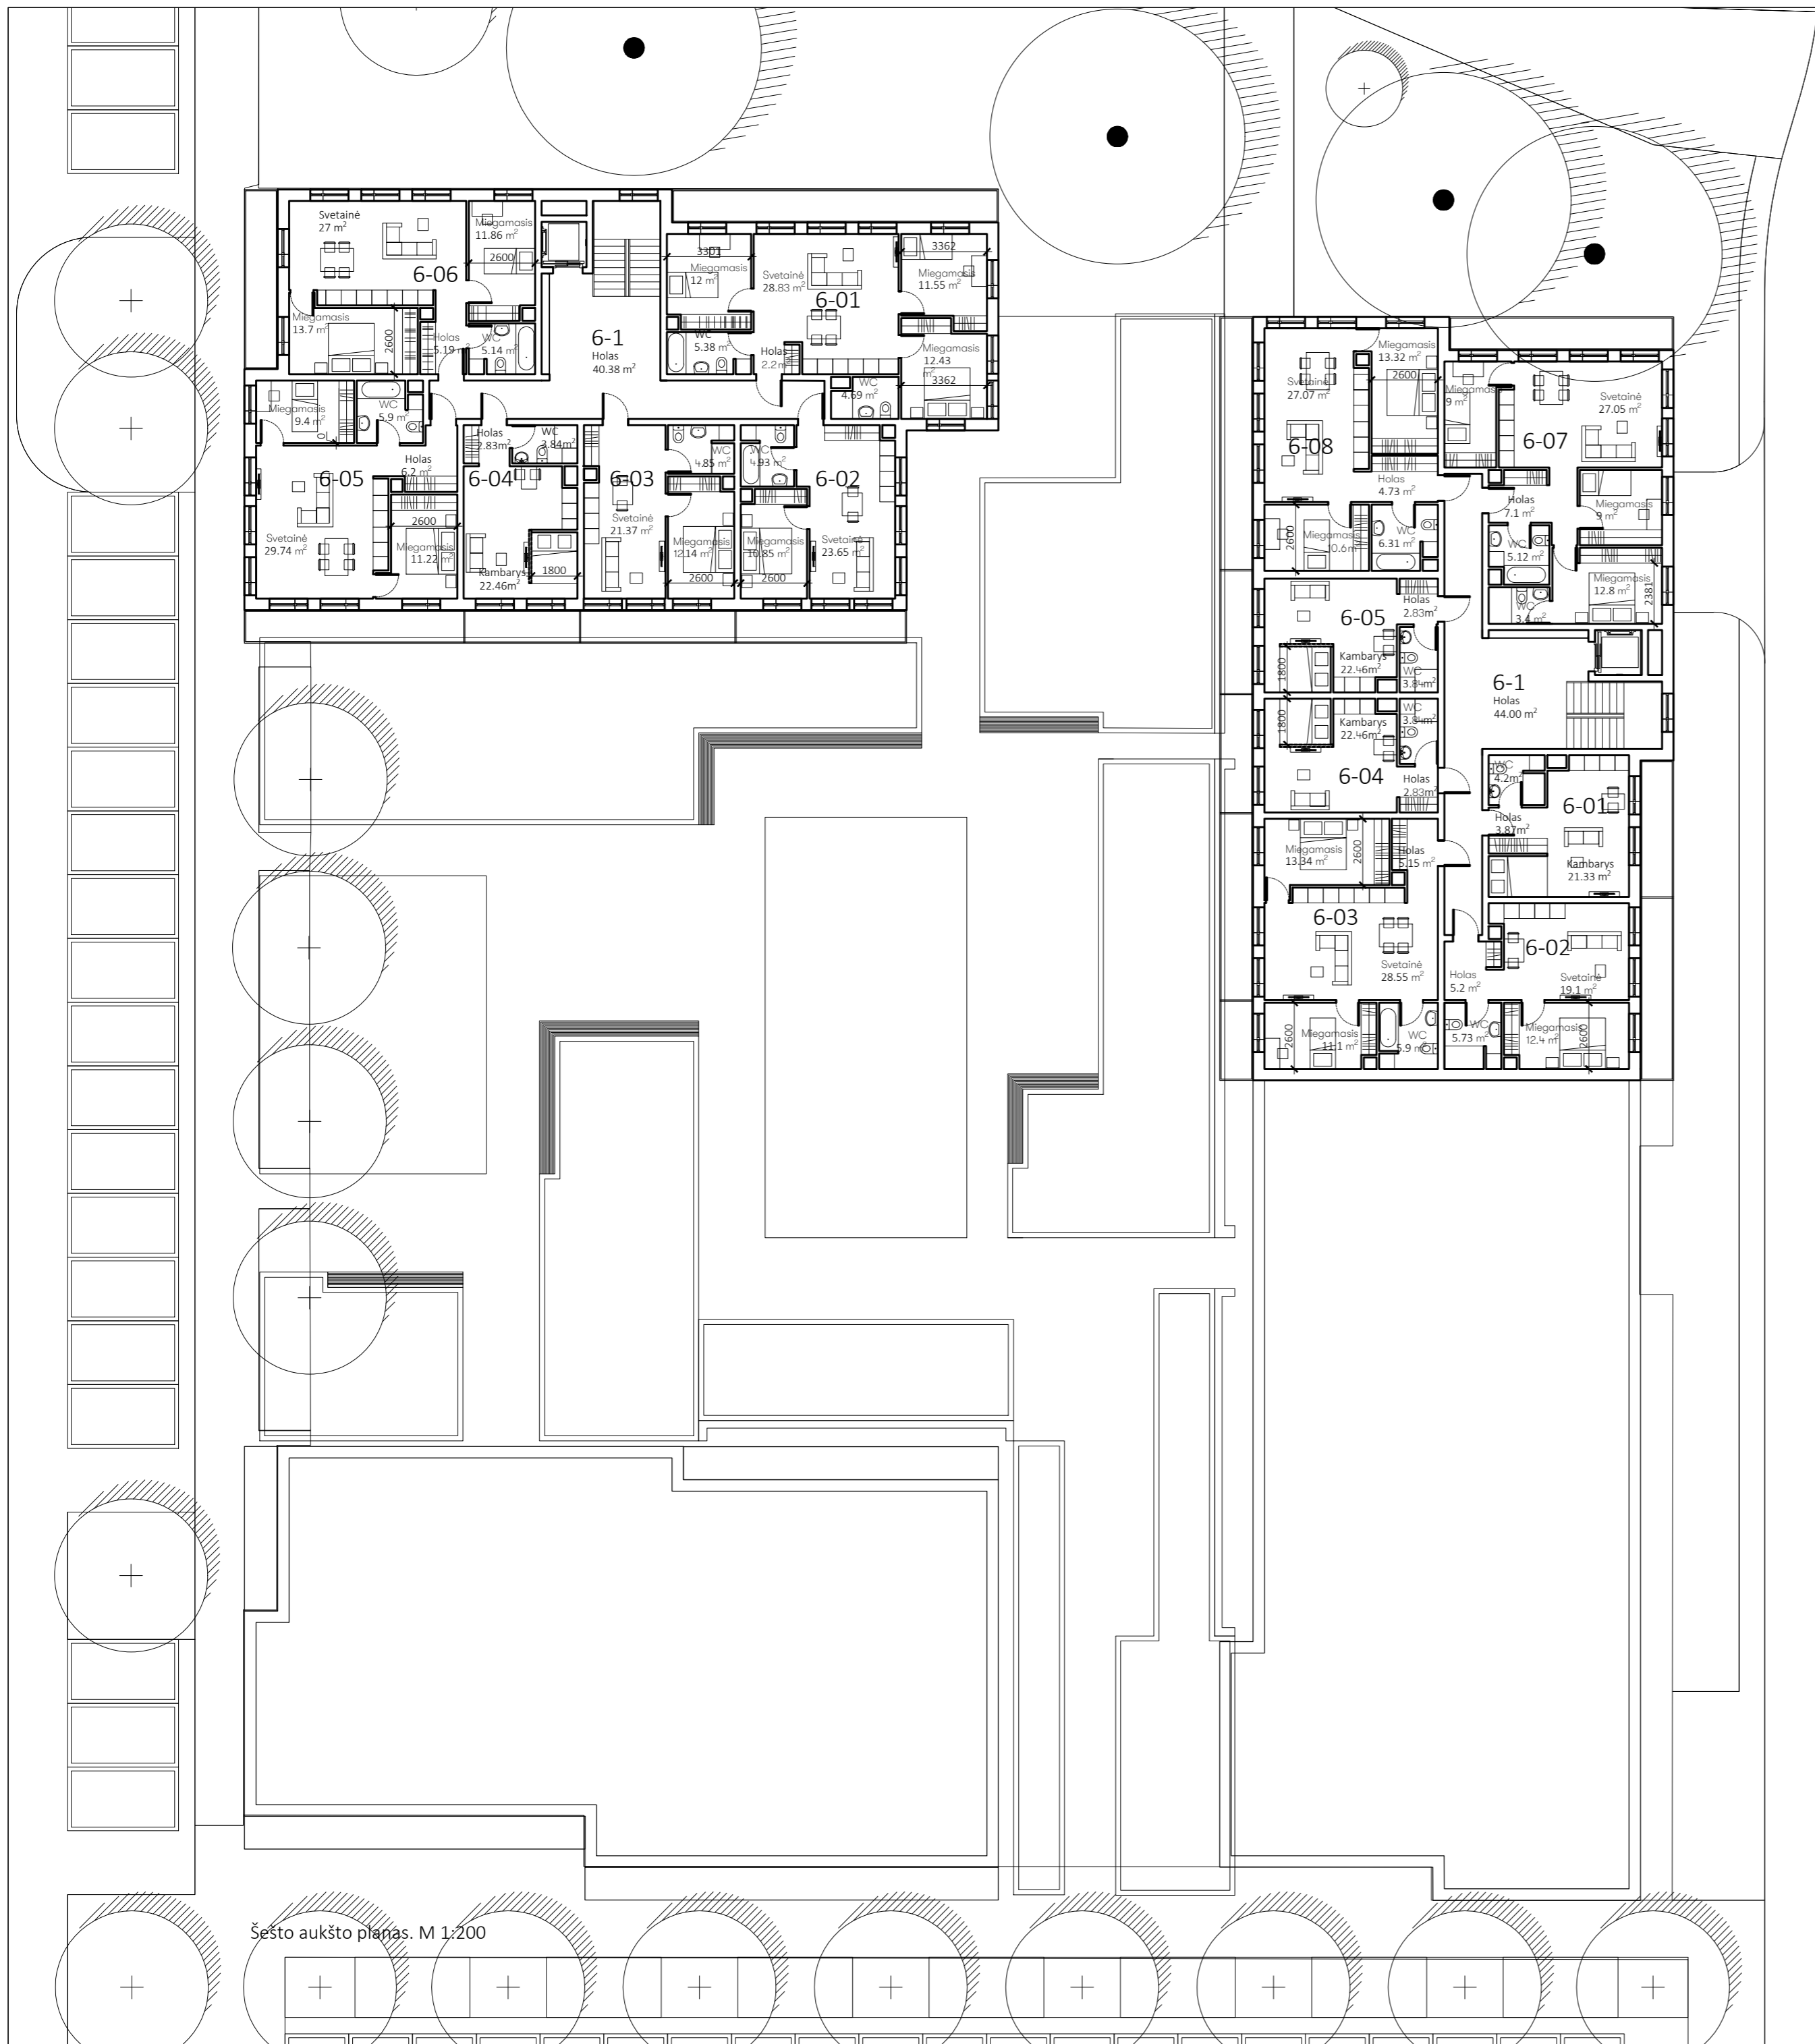

Šesto aukšto planas. M 1:200

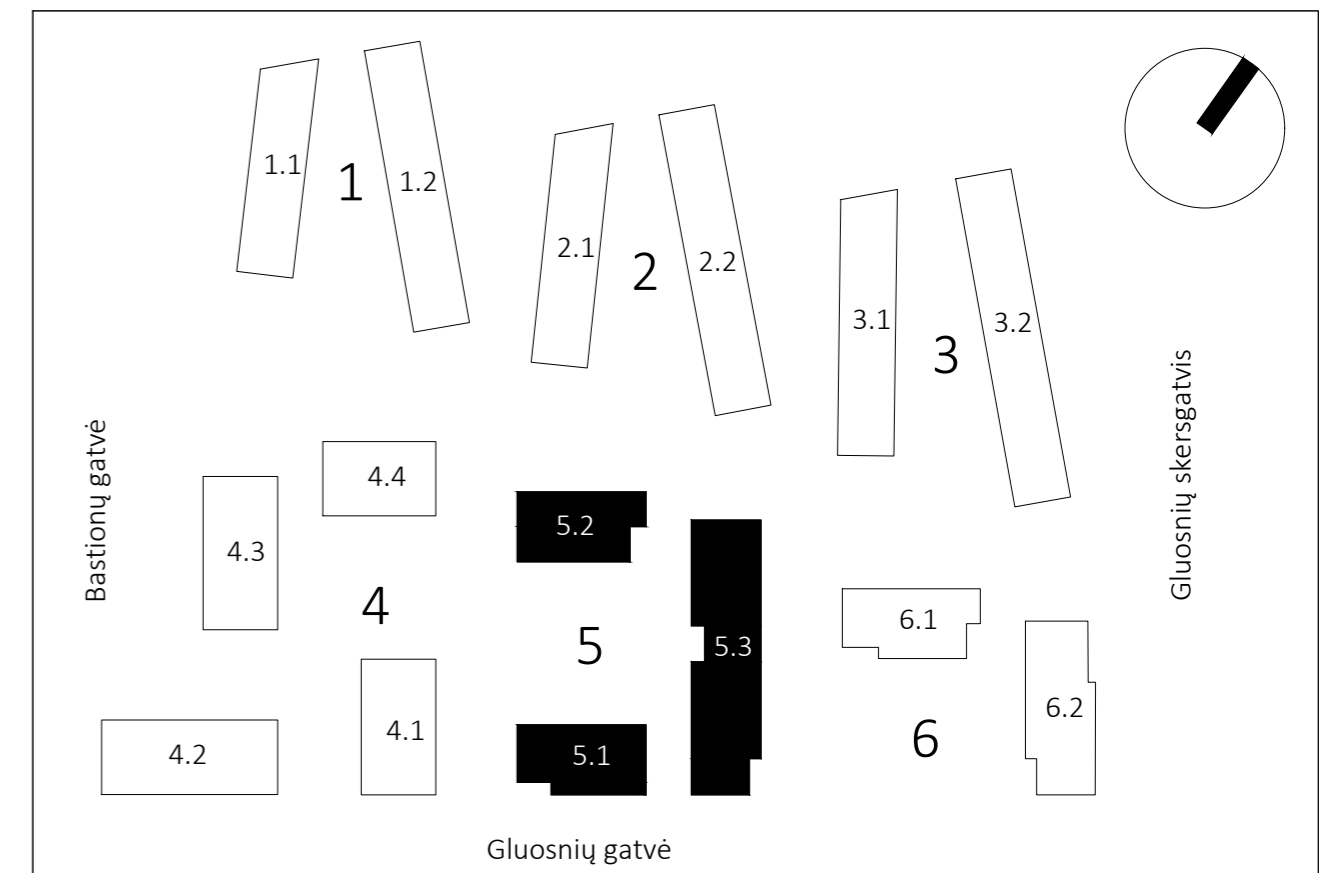

Komplekso schema

Nr.	Pavadinimas	Plotas m ²
-----	-------------	-----------------------


6 AUKŠTO EKSPLIKACIJA (5.2 NAMAS)

6-1	Holas	40.38 m ²
6-01	4 kambarių butas	77.15 m ²
6-02	2 kambarių butas	39.43 m ²
6-03	2 kambarių butas	38.36 m ²
6-04	1 kambario butas	29.13 m ²
6-05	3 kambarių butas	62.50 m ²
6-06	2 kambarių butas	62.90 m ²


6 AUKŠTO EKSPLIKACIJA (5.3 NAMAS)

6-1	Holas	47.86 m ²
6-01	1 kambario butas	29.4 m ²
6-02	2 kambarių butas	42.43 m ²
6-03	3 kambarių butas	64 m ²
6-04	1 kambario butas	29.13 m ²
6-05	1 kambario butas	29.13 m ²
6-06	3 kambarių butas	62.09 m ²
6-07	4 kambarių butas	74 m ²

0	2021-06-01	Viešinimui
Revizija	Data	Laida
Kvalifikacijos patvirtinimo dokumento Nr.	UNITECTUS architektų grupė	Statinio projekto pavadinimas Daugiabučiai gyvenamieji namai Gluosnių g. 1 ir 11, Klaipėda. Nauja statyba. Ypatingas statinys
A1895	PV P.Čepaitis	Statinio projekto pavadinimas 05 - Daugiabučiai gyvenamieji namai (5 kvartalas)
Kvalifikacijos patvirtinimo dokumento Nr.	FRAGMENT	Dokumento pavadinimas Šesto aukšto planas. M 1:200
A1895	PDV P.Čepaitis Arch. B.Meironaitė	Laida 0
LT	UAB Verdispar Gluosniai Rinktinės g. 5-101, Vilnius	Dokumento žymuo 2835/21-UT-283/21-05-PP-B_A1-04
		Lapas 1
		Lapų 1

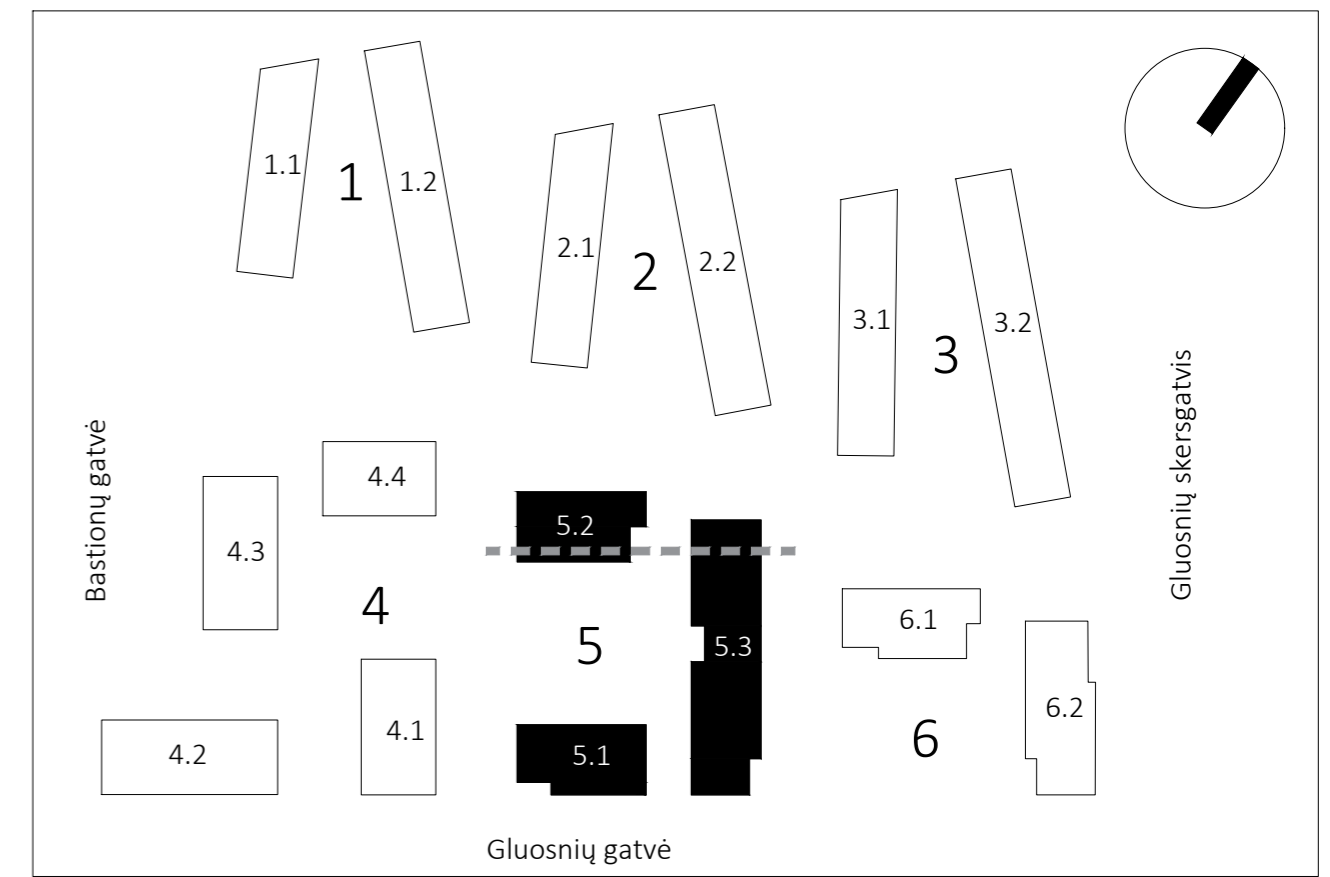


Komplekso schema

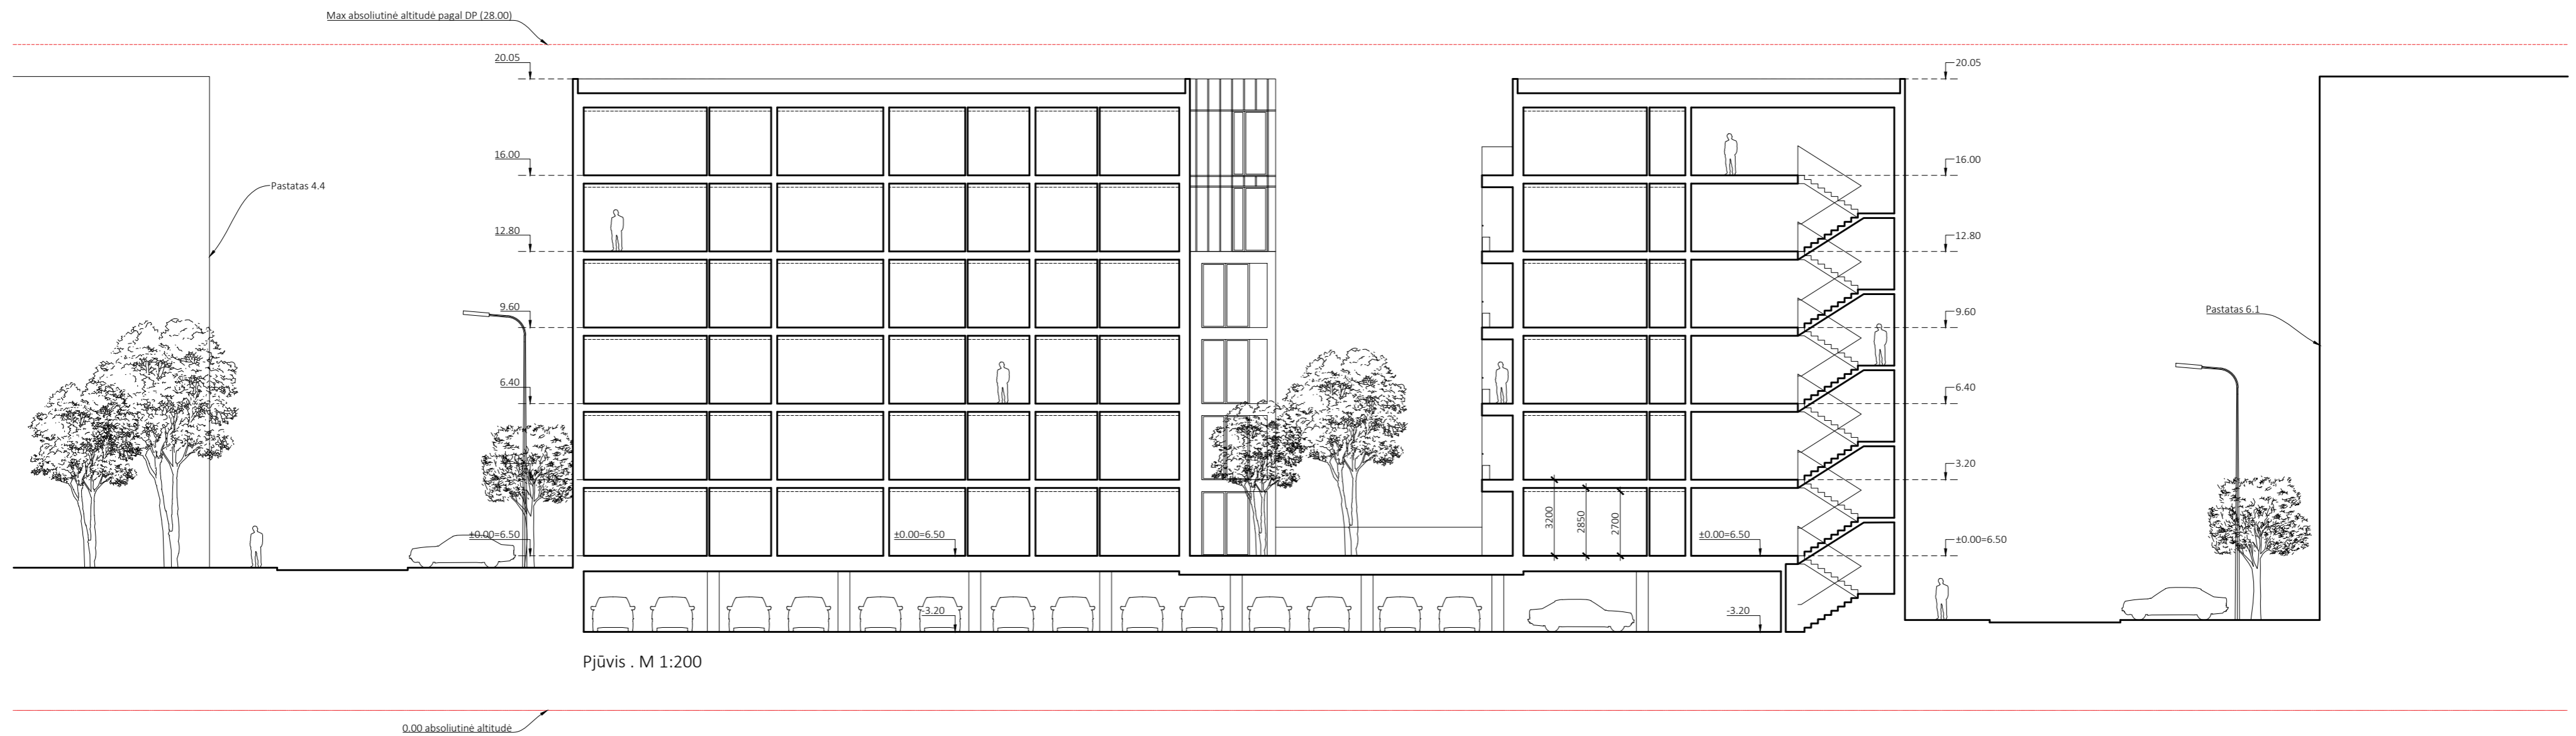


Pjūvis . M 1:200

0	2021-06-01	Viešinimui	
Revizija	Data	Laida	
Kvalifikacijos patvirtinimo dokumento Nr.	UNITECTUS architektų grupė	Lukiškių g. 3, Vilnius +370 5 2610147 unitectus@unitectus.lt	Statinio projekto pavadinimas Daugiabučiai gyvenamieji namai Gluosnių g. 1 ir 11, Klaipėda. Nauja statyba. Ypatingas statinys
A1895	PV	P.Čepaitis	Statinio projekto pavadinimas 05 - Daugiauabučiai gyvenamieji namai (5 kvartalas)
Kvalifikacijos patvirtinimo dokumento Nr.	FRAGMENT	J. Basanavičiaus g. 7, Vilnius office@fragment.lt	Dokumento pavadinimas
A1895	PDV	P.Čepaitis	Pjūvis per korpusus 5.2 ir 5.3. M 1:200
	Arch.	B.Meironaitė	Laida
	Statytojas		0
LT	UAB Verdispar Gluosniai Rinktinės g. 5-101, Vilnius	Dokumento žymuo	Lapas
		2835/21-UT-283/21-05-PP-B_A2-01	Lapų
			1 1

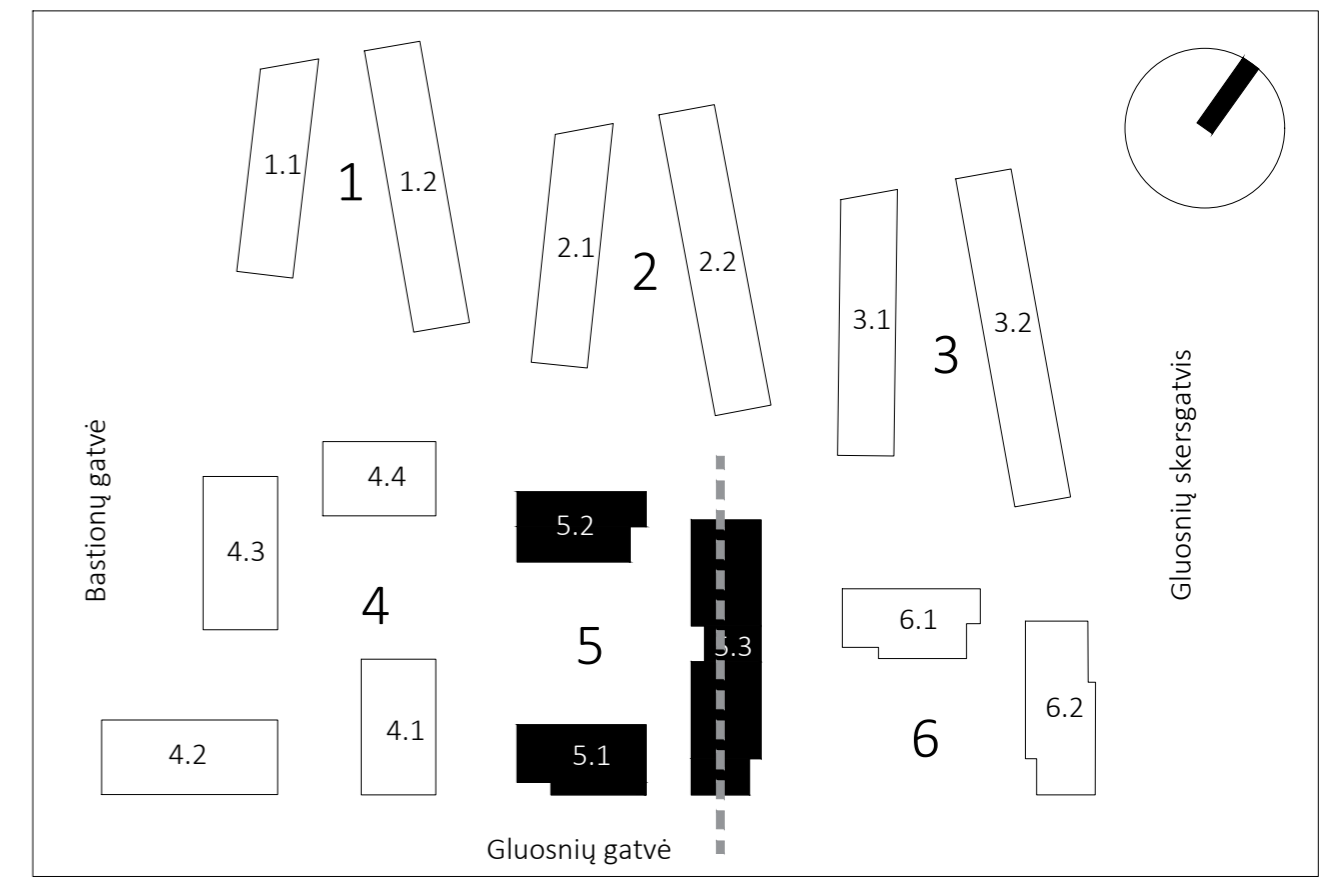


Komplekso schema

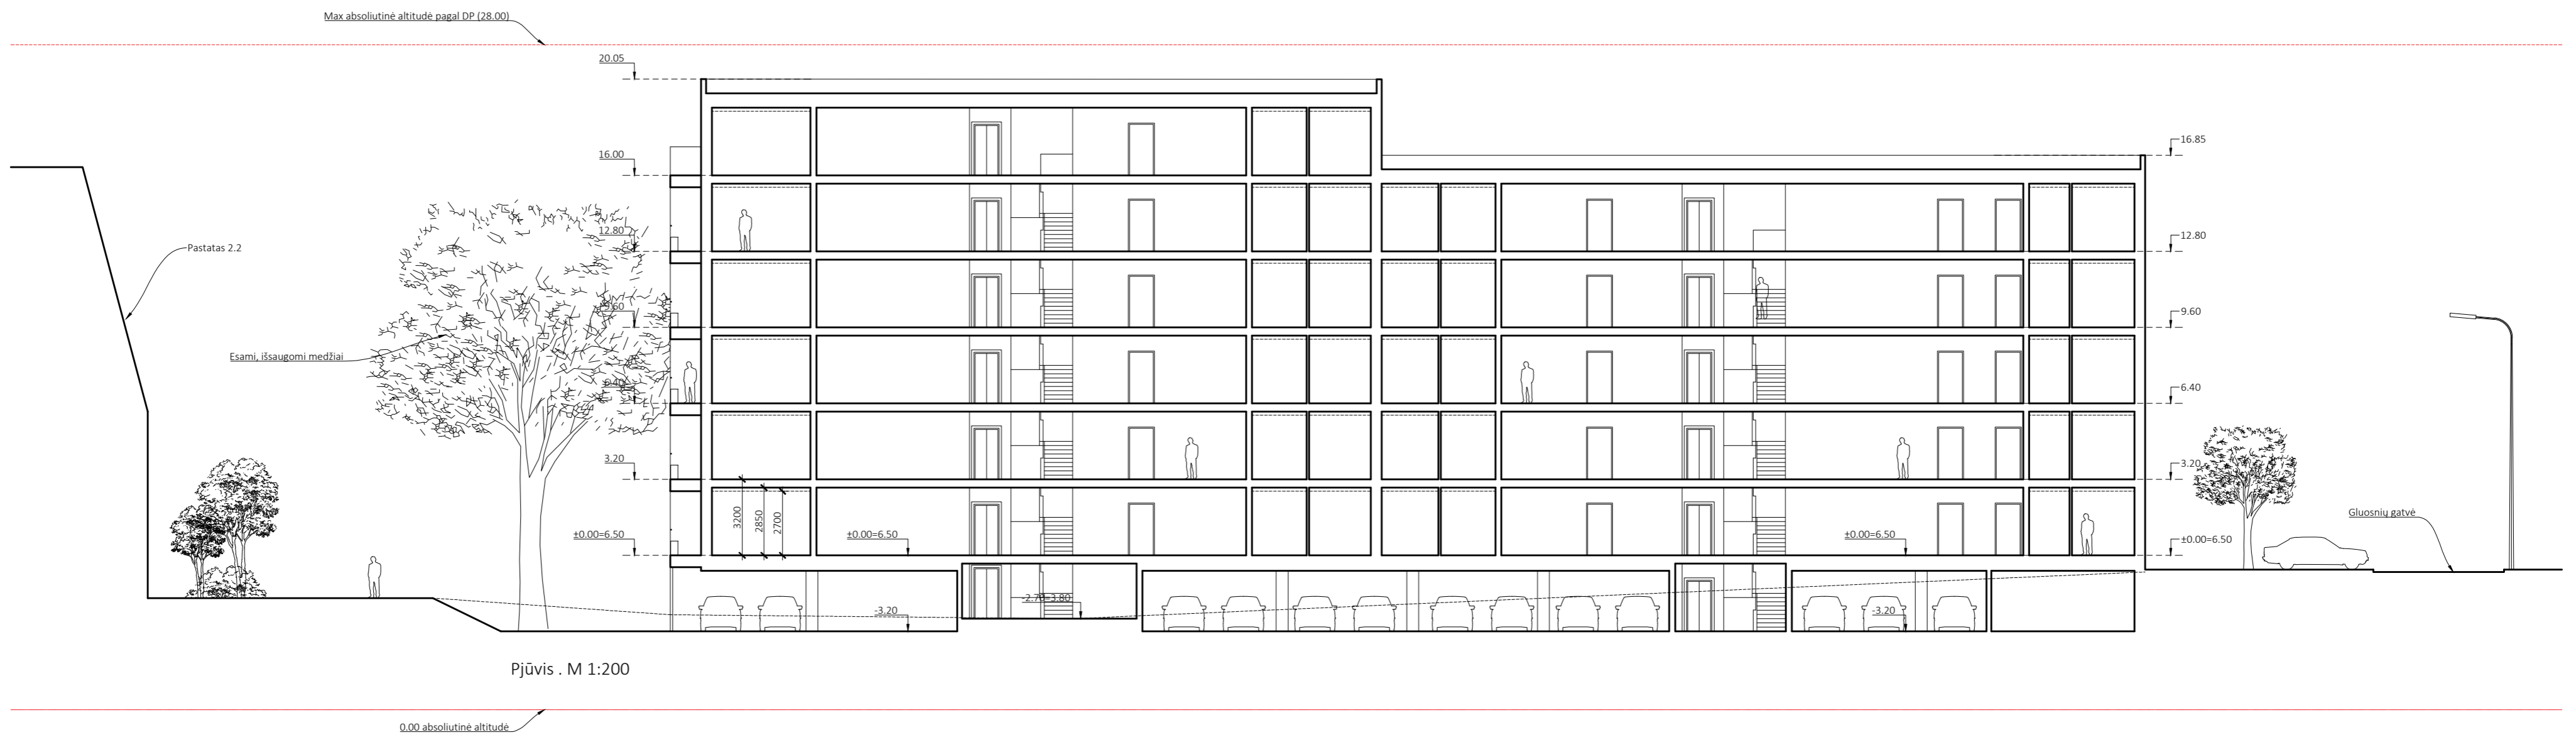

Pjūvis . M 1:200

0	2021-06-01	Viešinimui	
Revizija	Data	Laida	
Kvalifikacijos patvirtinimo dokumento Nr.	UNITECTUS architektų grupė	Lukiškių g. 3, Vilnius +370 5 2610147 unitectus@unitectus.lt	Statinio projekto pavadinimas Daugiabučiai gyvenamieji namai Gluosnių g. 1 ir 11, Klaipėda. Nauja statyba. Ypatingas statinys
A1895	PV	P.Čepaitis	Statinio projekto pavadinimas 05 - Daugiabučiai gyvenamieji namai (5 kvartalas)
Kvalifikacijos patvirtinimo dokumento Nr.	FRAGMENT	J. Basanavičiaus g. 7, Vilnius office@fragment.lt	Dokumento pavadinimas
A1895	PDV	P.Čepaitis	Pjūvis per korpusą 5.3. M 1:200
	Arch.	B.Meironaitė	Laida
	Statytojas		0
LT	UAB Verdispar Gluosniai Rinktinės g. 5-101, Vilnius		Dokumento žymuo
			2835/21-UT-283/21-05-PP-B_A2-02
			Lapas
			Lapų
			1 1

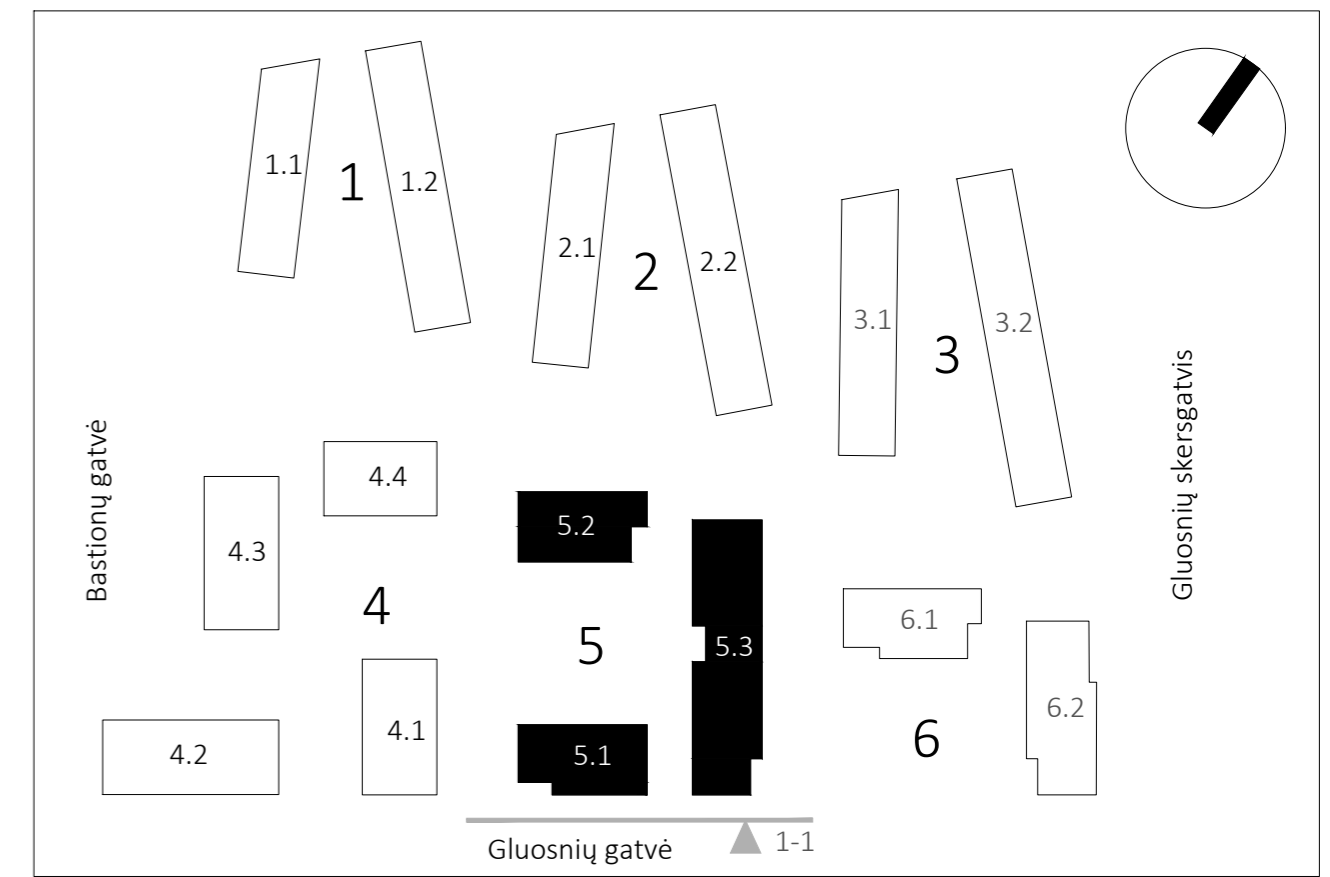


Komplekso schema



Fasadas 1-1. M 1:200

0	2021-06-01	Viešinimui	
Revizija	Data	Laida	
Kvalifikacijos patvirtinimo dokumento Nr.	UNITECTUS architektų grupė	Lukiškių g. 3, Vilnius +370 5 2610147 unitectus@unitectus.lt	Statinio projekto pavadinimas Daugiabučiai gyvenamieji namai Glušnių g. 1 ir 11, Klaipėda. Nauja statyba. Ypatingas statinys
A1895	PV	P.Čepaitis	Statinio projekto pavadinimas 05 - Daugiabučiai gyvenamieji namai (5 kvartalas)
Kvalifikacijos patvirtinimo dokumento Nr.	FRAGMENT	J.Basaniavčiaus g. 7, Vilnius office@fragment.lt	Dokumento pavadinimas
A1895	PDV	P.Čepaitis	Fasadas. M 1:200
	Arch.	B.Meironaitė	Laida
	Statytojas		0
LT	UAB Verdispar Glušniai Rinktinės g. 5-101, Vilnius	Dokumento žymuo	Lapas
		2835/21-UT-283/21-05-PP-B_A3-01	Lapų
			1
			1

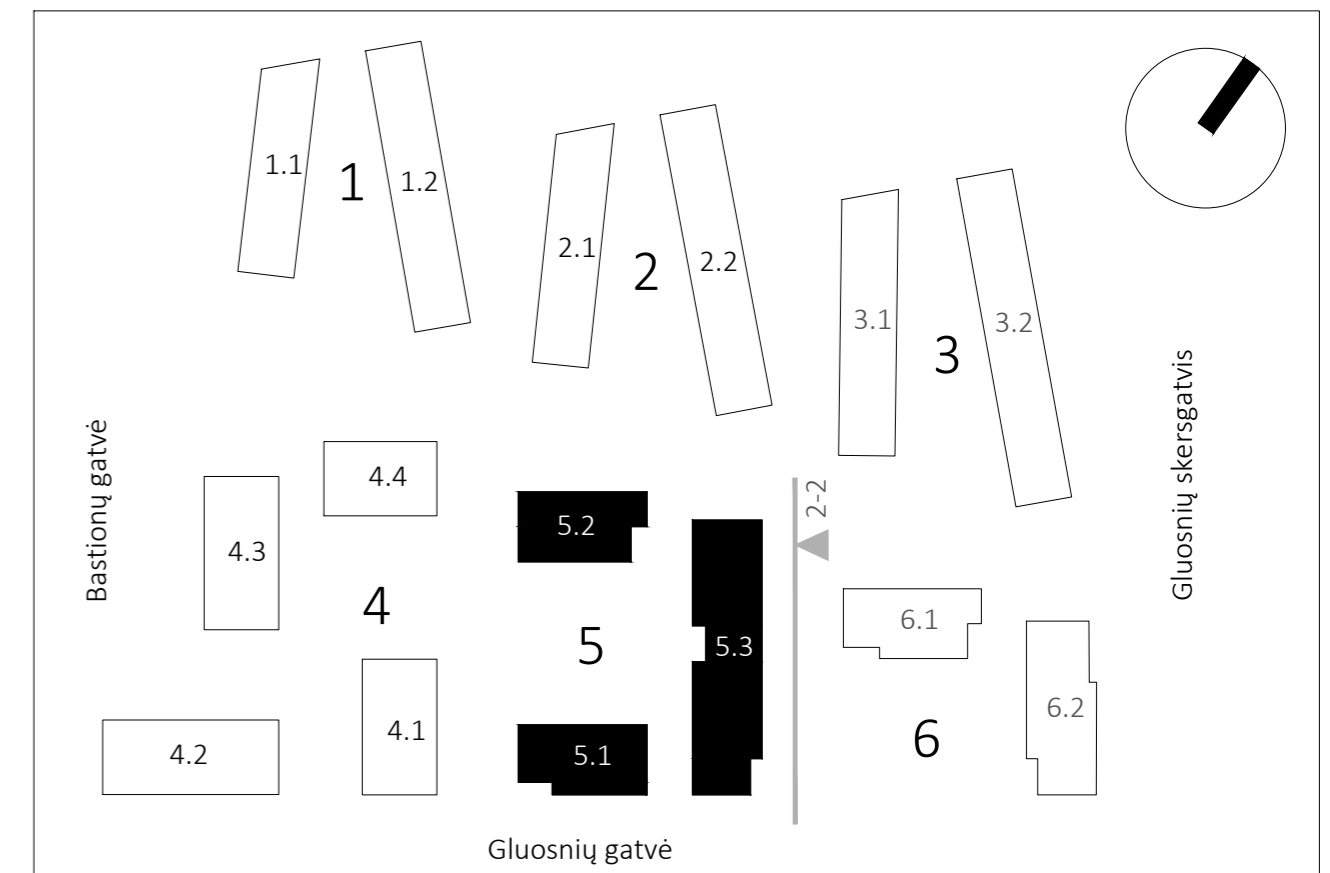


Komplekso schema



Fasadas 2-2. M 1:200

0	2021-06-01	Viešinimui	
Revizija	Data	Laida	
Kvalifikacijos patvirtinimo dokumento Nr.	UNITECTUS architektų grupė	Lukiškių g. 3, Vilnius +370 5 2610147 unitectus@unitectus.lt	Statinio projekto pavadinimas Daugiabučiai gyvenamieji namai Gluosnių g. 1 ir 11, Klaipėda. Nauja statyba. Ypatingas statinys
A1895	PV	P.Čepaitis	Statinio projekto pavadinimas 05 - Daugiabučiai gyvenamieji namai (5 kvartalas)
Kvalifikacijos patvirtinimo dokumento Nr.	FRAGMENT	J.Basanavičiaus g. 7, Vilnius office@fragment.lt	Dokumento pavadinimas
A1895	PDV	P.Čepaitis	Fasadas. M 1:200
	Arch.	B.Meironaitė	Laida
	Statytojas		0
LT	UAB Verdispar Gluosniai Rinktinės g. 5-101, Vilnius	Dokumento žymuo	Lapas
		2835/21-UT-283/21-05-PP-B_A3-02	Lapų
			1 1

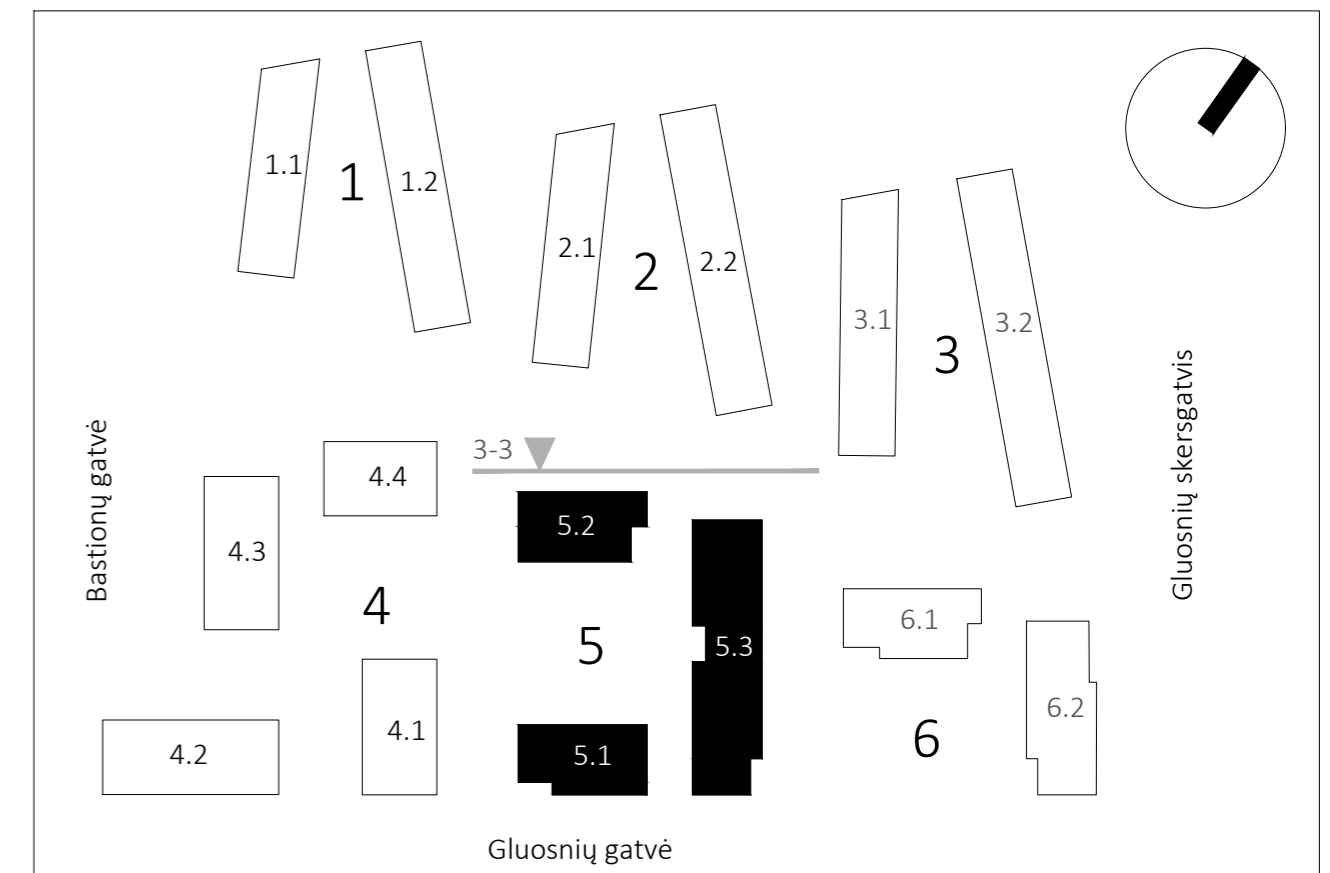


Komplekso schema




Fasadas 3-3. M 1:200

0	2021-06-01	Viešinimui	
Revizija	Data	Laida	
Kvalifikacijos patvirtinimo dokumento Nr.	UNITECTUS architektų grupė	Lukiškių g. 3, Vilnius +370 5 2610147 unitectus@unitectus.lt	Statinio projekto pavadinimas Daugiabučiai gyvenamieji namai Gluosnių g. 1 ir 11, Klaipėda. Nauja statyba. Ypatingas statinys
A1895	PV	P.Čepaitis	Statinio projekto pavadinimas 05 - Daugiabučiai gyvenamieji namai (5 kvartalas)
Kvalifikacijos patvirtinimo dokumento Nr.	FRAGMENT	J.Basaniavičiaus g. 7, Vilnius office@fragment.lt	Dokumento pavadinimas
A1895	PDV	P.Čepaitis	Fasadas. M 1:200
	Arch.	B.Meironaitė	Laida
	Statytojas		0
LT	UAB Verdispar Gluosniai Rinktinės g. 5-101, Vilnius	Dokumento žymuo	Lapas
		2835/21-UT-283/21-05-PP-B_A3-03	Lapų
			1 1

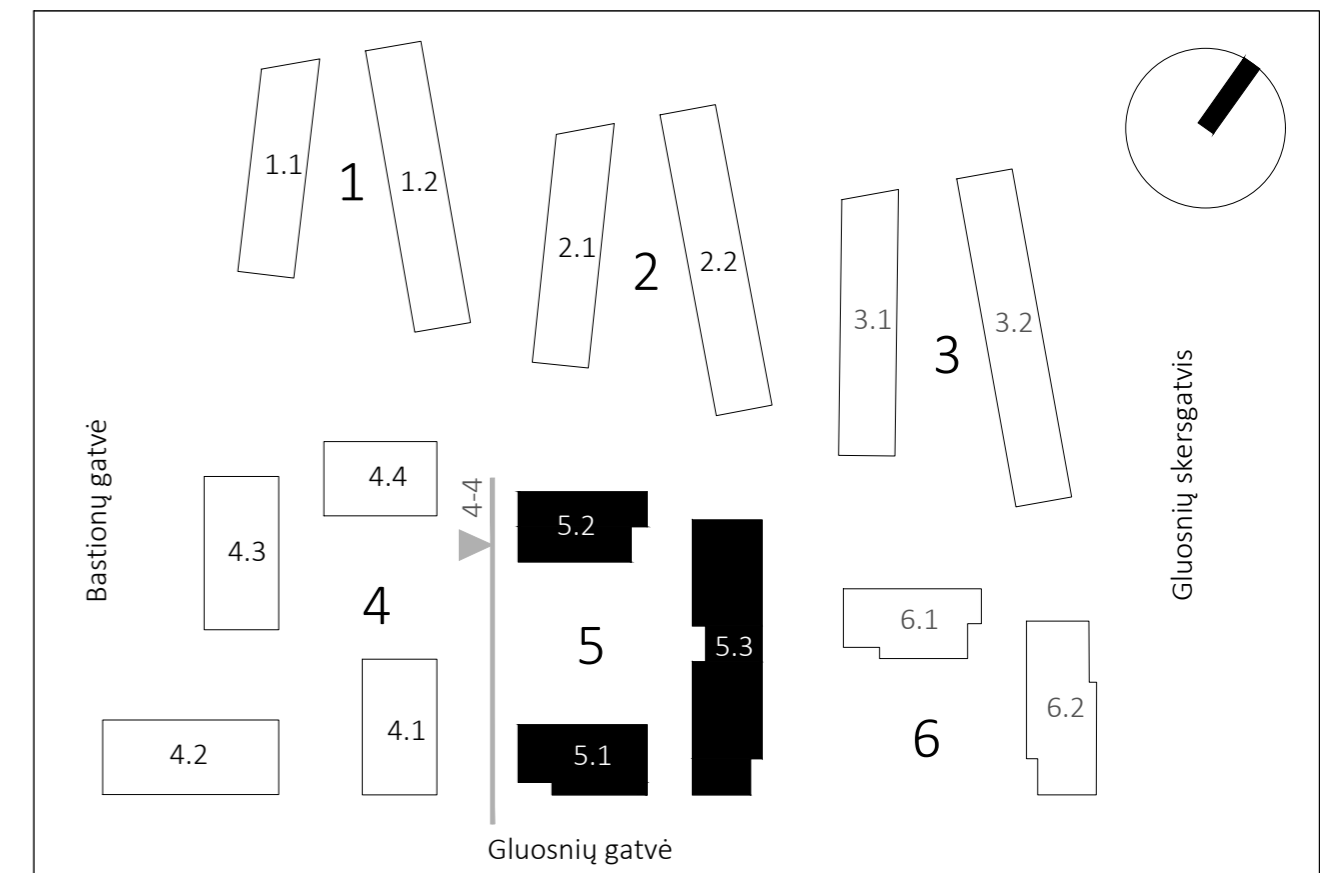

Komplekso schema

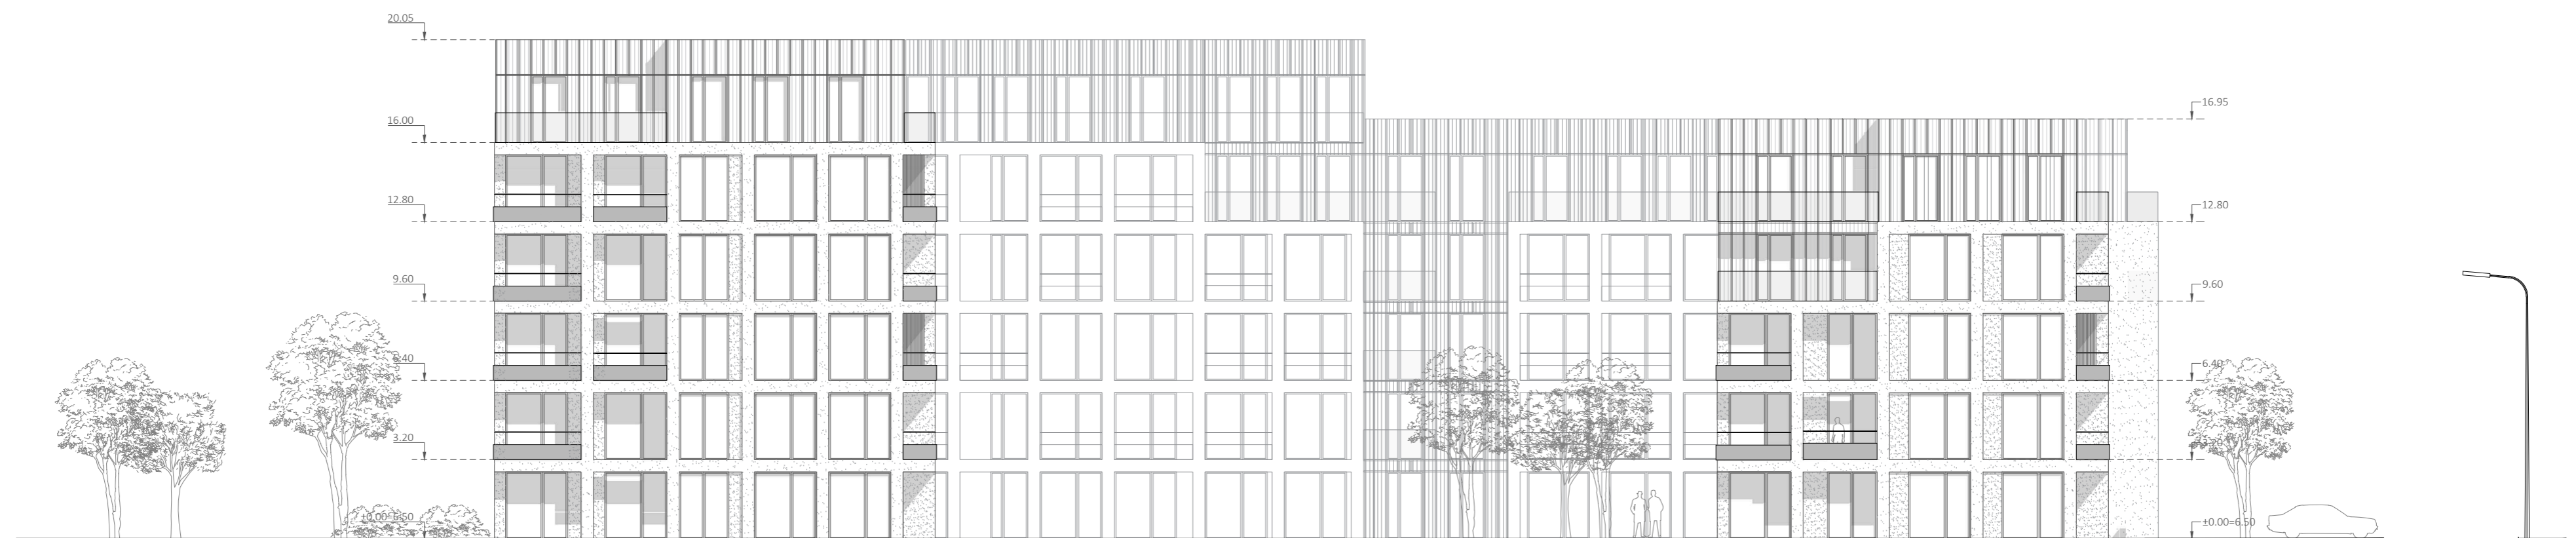

Fasadas 4-4. M 1:200

0	2021-06-01	Viešinimui	
Revizija	Data	Laida	
Kvalifikacijos patvirtinimo dokumento Nr.	UNITECTUS architektų grupė	Lukiškių g. 3, Vilnius +370 5 2610147 unitectus@unitectus.lt	Statinio projekto pavadinimas Daugiabučiai gyvenamieji namai Gluosnių g. 1 ir 11, Klaipėda. Nauja statyba. Ypatingas statinys
A1895	PV	P.Čepaitis	Statinio projekto pavadinimas 05 - Daugiabučiai gyvenamieji namai (5 kvartalas)
Kvalifikacijos patvirtinimo dokumento Nr.	FRAGMENT	J.Basanevičiaus g. 7, Vilnius office@fragment.lt	Dokumento pavadinimas
A1895	PDV	P.Čepaitis	Fasadas. M 1:200
	Arch.	B.Meironaitė	Laida 0
LT	Statytojas	UAB Verdispar Gluosniai Rinktinės g. 5-101, Vilnius	Dokumento žymuo 2835/21-UT-283/21-05-PP-B_A3-04
			Lapas 1
			Lapų 1

Kvartalas Nr. 6





Architektai:

Fragment / Unitectus

P.Čepaitis

B.Meironaitė

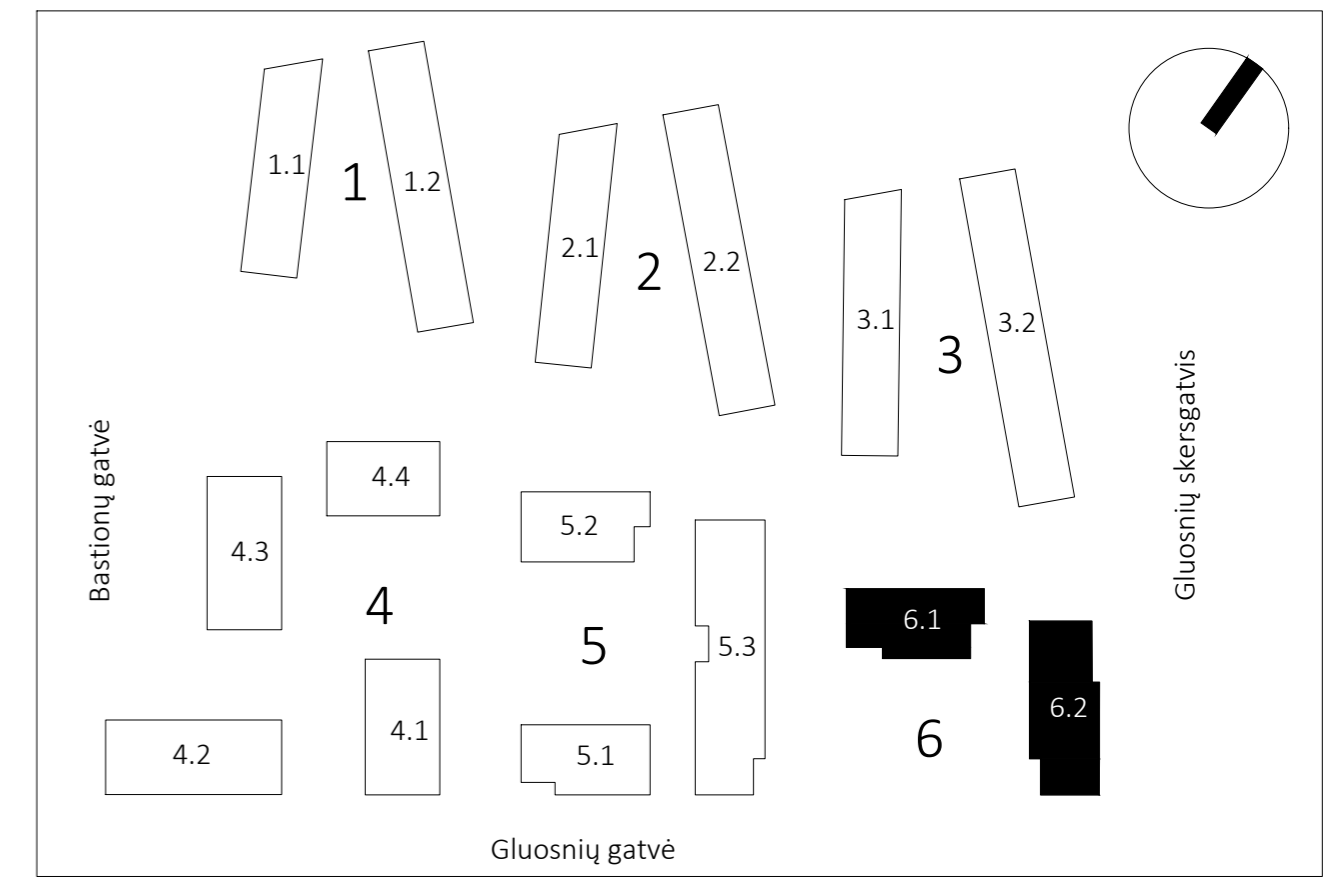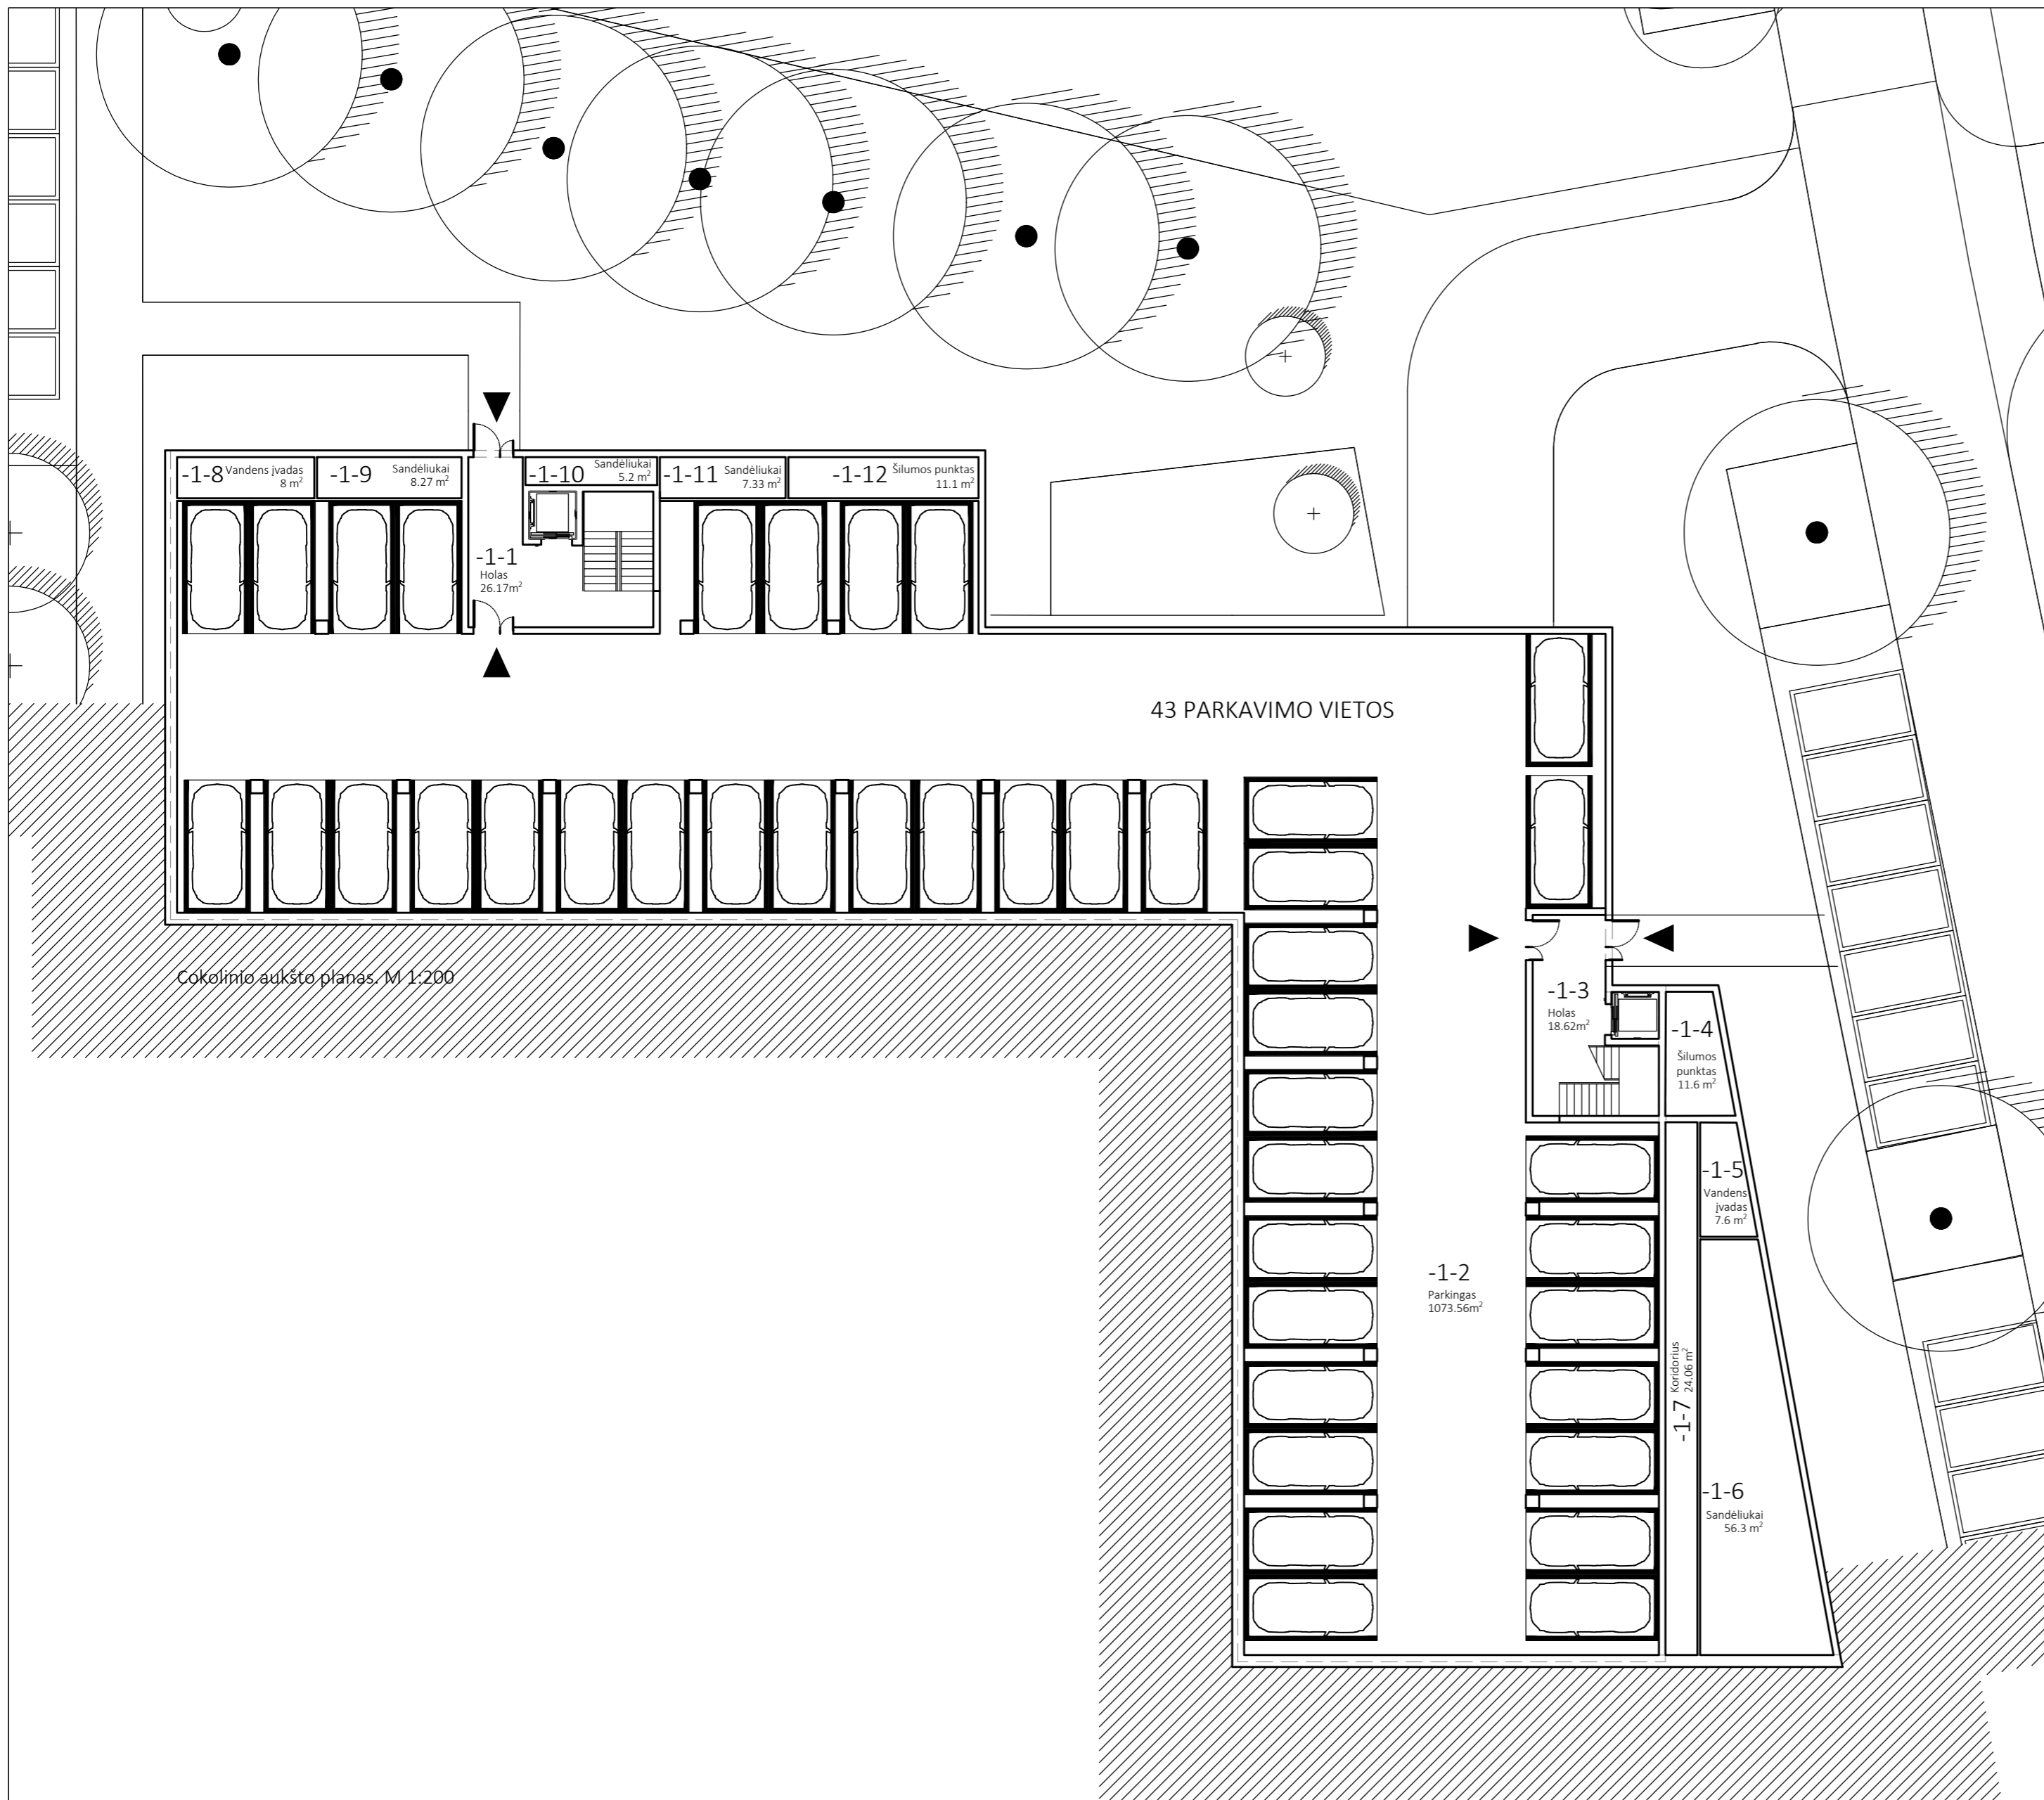


Komplekso schema

Nr.	Pavadinimas	Plotas m ²
-----	-------------	-----------------------


COKOLINIO AUKŠTO EKSPLIKACIJA

-1-1	Holas	26.17 m ²
-1-2	Parkingas	1073.56 m ²
-1-3	Holas	18.62 m ²
-1-4	Šilumos punktas	11.6 m ²
-1-5	Vandens įvadas	7.6 m ²
-1-6	Sandėliukai	56.3 m ²
-1-7	Koridorius	24.06 m ²
-1-8	Vandens įvadas	8 m ²
-1-9	Sandėliukai	8.27 m ²
-1-10	Sandėliukai	5.2 m ²
-1-11	Sandėliukai	7.33 m ²
-1-12	Sandėliukai	11.1 m ²

0	2021-06-01	Viešinimui	
Revizija	Data	Laida	
Kvalifikacijos patvirtinimo dokumento Nr.	UNITECTUS architektų grupė	Lukiškių g. 3, Vilnius +370 5 2610147 unitectus@unitectus.lt	Statinio projekto pavadinimas Daugiabučiai gyvenamieji namai Gluosnių g. 1 ir 11, Klaipėda. Nauja statyba. Ypatingas statinys
A1895	PV	P.Čepaitis	Statinio projekto pavadinimas 06 - Daugiabučiai gyvenamieji namai (6 kvartalas)
Kvalifikacijos patvirtinimo dokumento Nr.	FRAGMENT	J. Basanavičiaus g. 7, Vilnius office@fragment.lt	Dokumento pavadinimas Cokolinio aukšto planas. M 1:200
A1895	PDV	P.Čepaitis	Laida 0
	Arch.	B.Meironaitė	Dokumento žymuo 2835/21-UT-283/21-06-PP-B_A1-01
LT	UAB Verdispar Gluosniai Rinktinės g. 5-101, Vilnius		Lapas 1
			Lapų 1

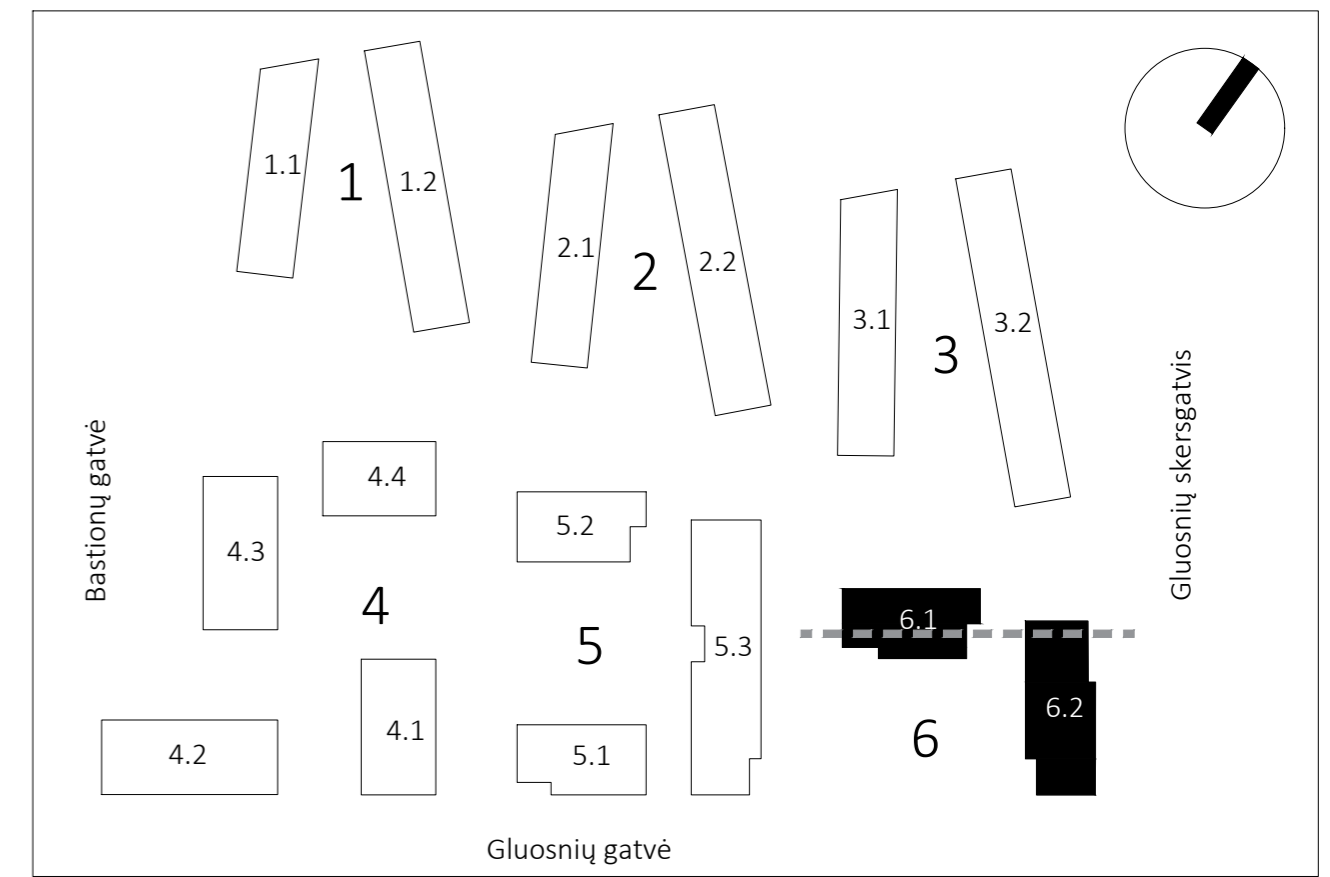


Komplekso schema

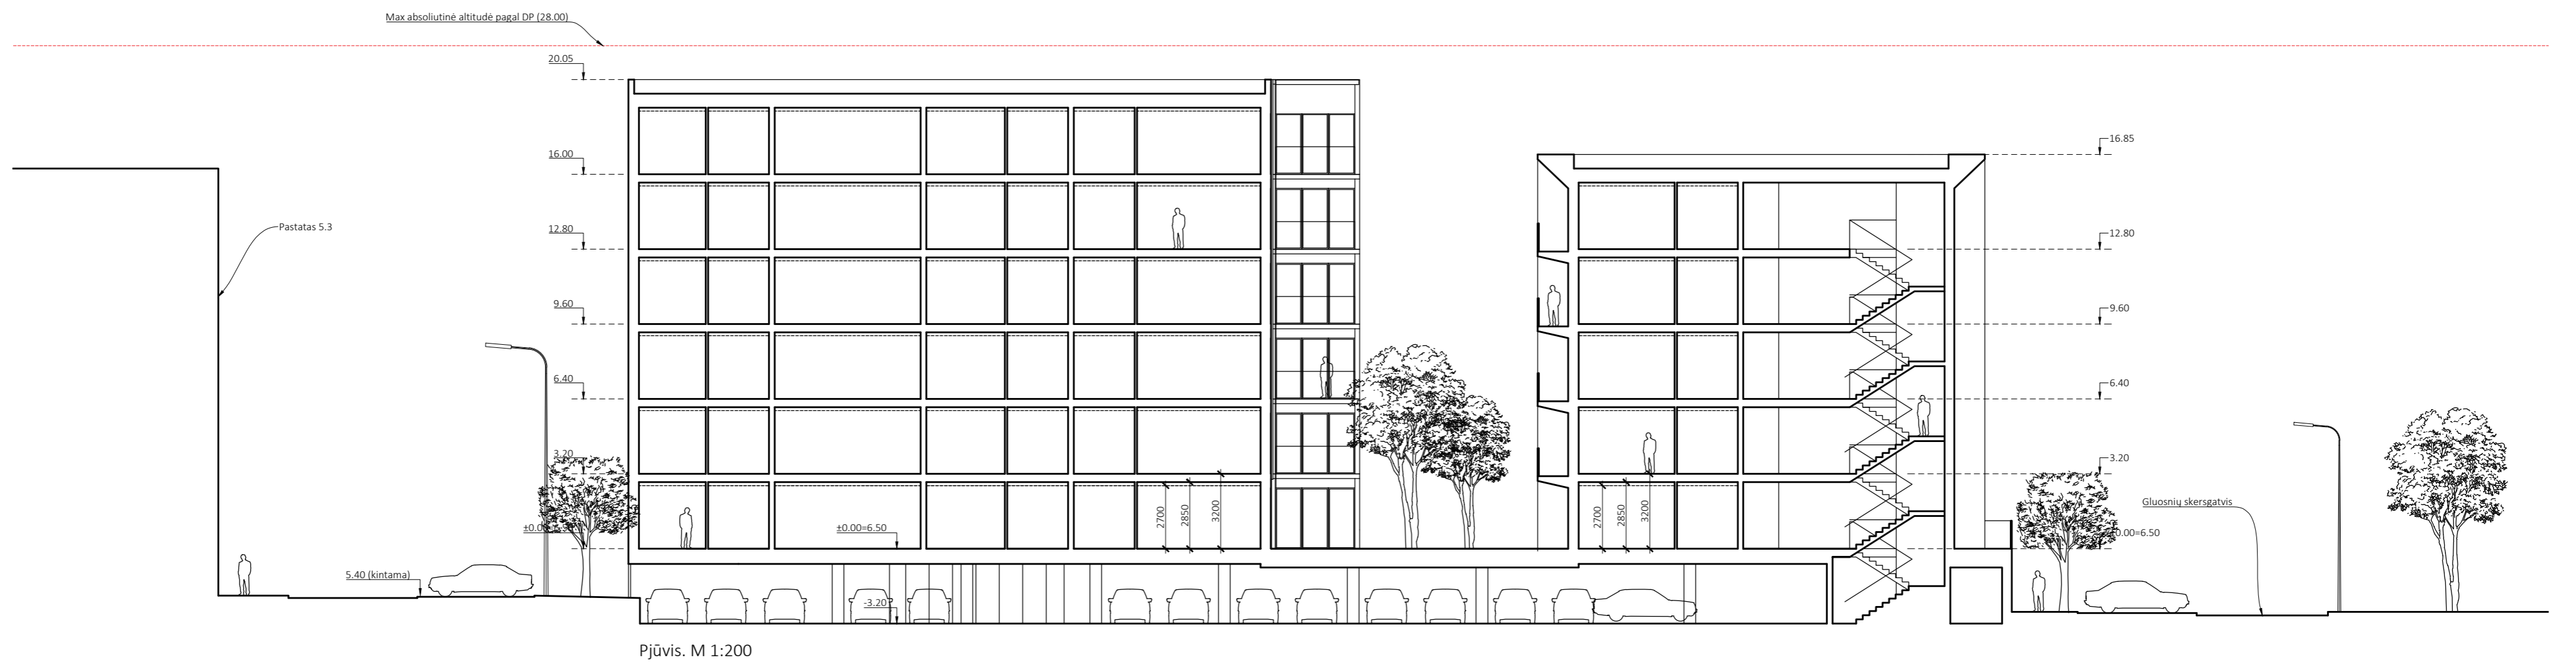


Pjūvis. M 1:200

0	2021-06-01	Viešinimui	
Revizija	Data	Laida	
Kvalifikacijos patvirtinimo dokumento Nr.	UNITECTUS architektų grupė	Lukiškių g. 3, Vilnius +370 5 2610147 unitectus@unitectus.lt	Statinio projekto pavadinimas Daugiabučiai gyvenamieji namai Gluosnių g. 1 ir 11, Klaipėda. Nauja statyba. Ypatingas statinys
A1895	PV	P.Čepaitis	Statinio projekto pavadinimas 06 - Daugiabučiai gyvenamieji namai (6 kvartalas)
Kvalifikacijos patvirtinimo dokumento Nr.	FRAGMENT	J. Basanavičiaus g. 7, Vilnius office@fragment.lt	Dokumento pavadinimas
A1895	PDV	P.Čepaitis	Pjūvis. M 1:200
	Arch.	B. Meironaitė	Laida
	Statytojas		0
LT	UAB Verdispar Gluosniai Rinktinės g. 5-101, Vilnius	Dokumento žymuo	Lapas
		2835/21-UT-283/21-06-PP-B_A2-01	Lapų
			1
			1

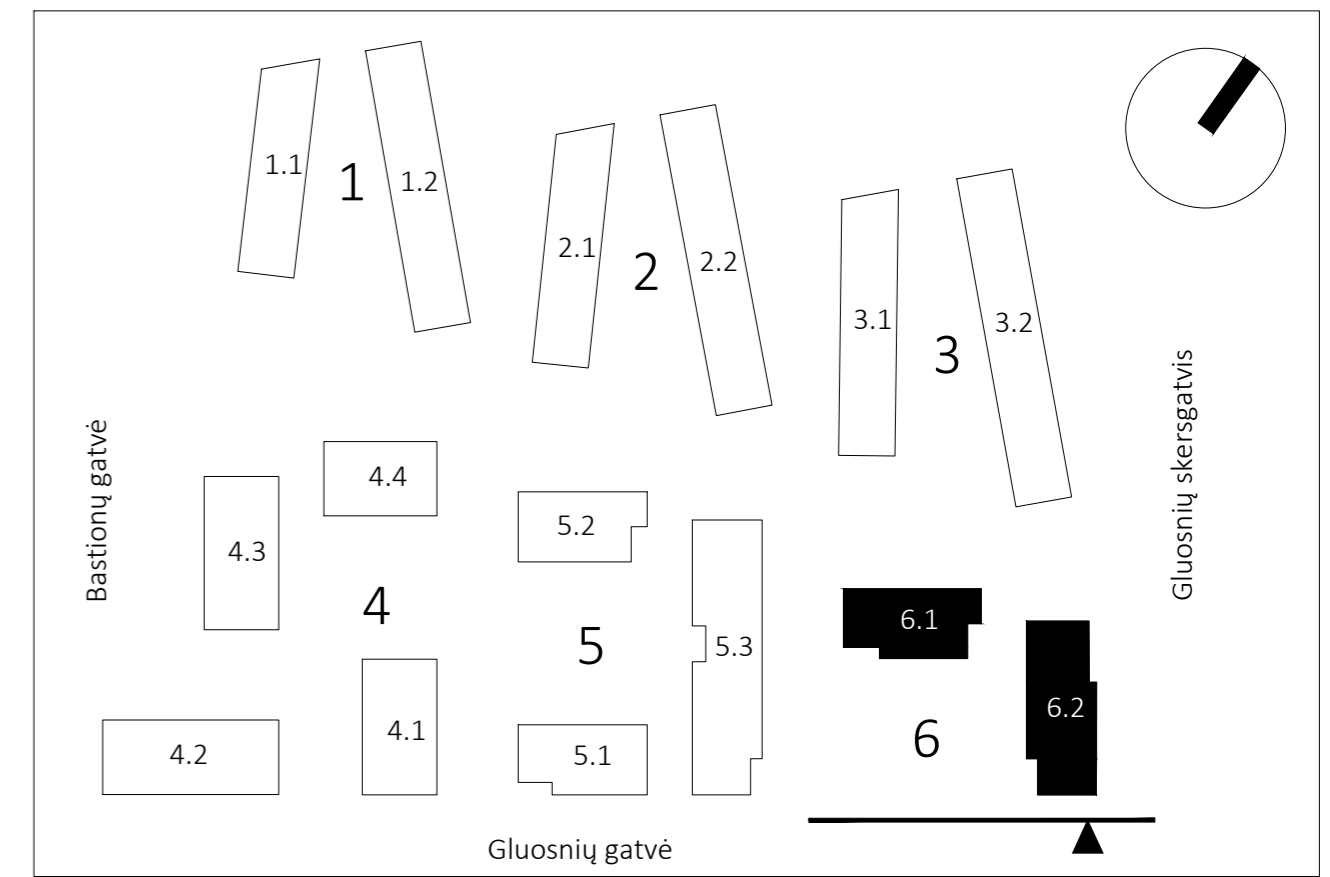


Komplekso schema

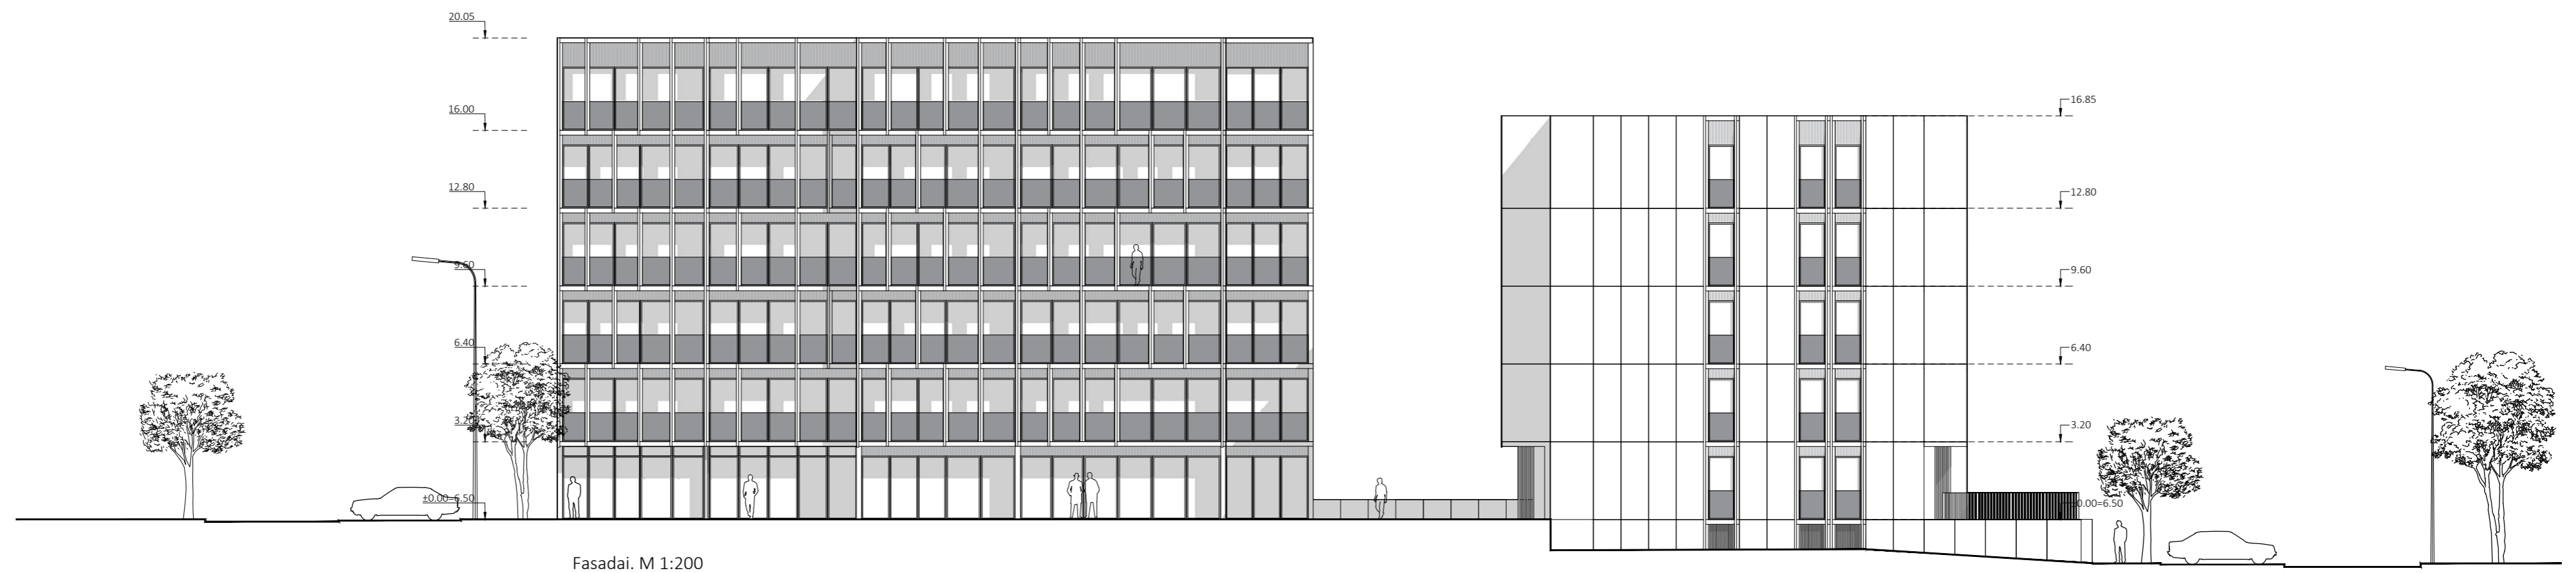

Fasadai. M 1:200

0	2021-06-01	Viešinimui	
Revizija	Data	Laida	
Kvalifikacijos patvirtinimo dokumento Nr.	UNITECTUS architektų grupė	Lukiškių g. 3, Vilnius +370 5 2610147 unitectus@unitectus.lt	Statinio projekto pavadinimas Daugiabučiai gyvenamieji namai Gluosnių g. 1 ir 11, Klaipėda. Nauja statyba. Ypatingas statinys
A1895	PV	P.Čepaitis	Statinio projekto pavadinimas 06 - Daugiabučiai gyvenamieji namai (6 kvartalas)
Kvalifikacijos patvirtinimo dokumento Nr.	FRAGMENT	J.Basanevičiaus g. 7, Vilnius office@fragment.lt	Dokumento pavadinimas
A1895	PDV	P.Čepaitis	Fasadai. M 1:200
	Arch.	B.Meironaitė	Laida
	Statytojas		0
LT	UAB Verdispar Gluosniai	Rinktinės g. 5-101, Vilnius	Dokumento žymuo
			2835/21-UT-283/21-06-PP-B_A3-01
			Lapas
			1
			Lapų
			1

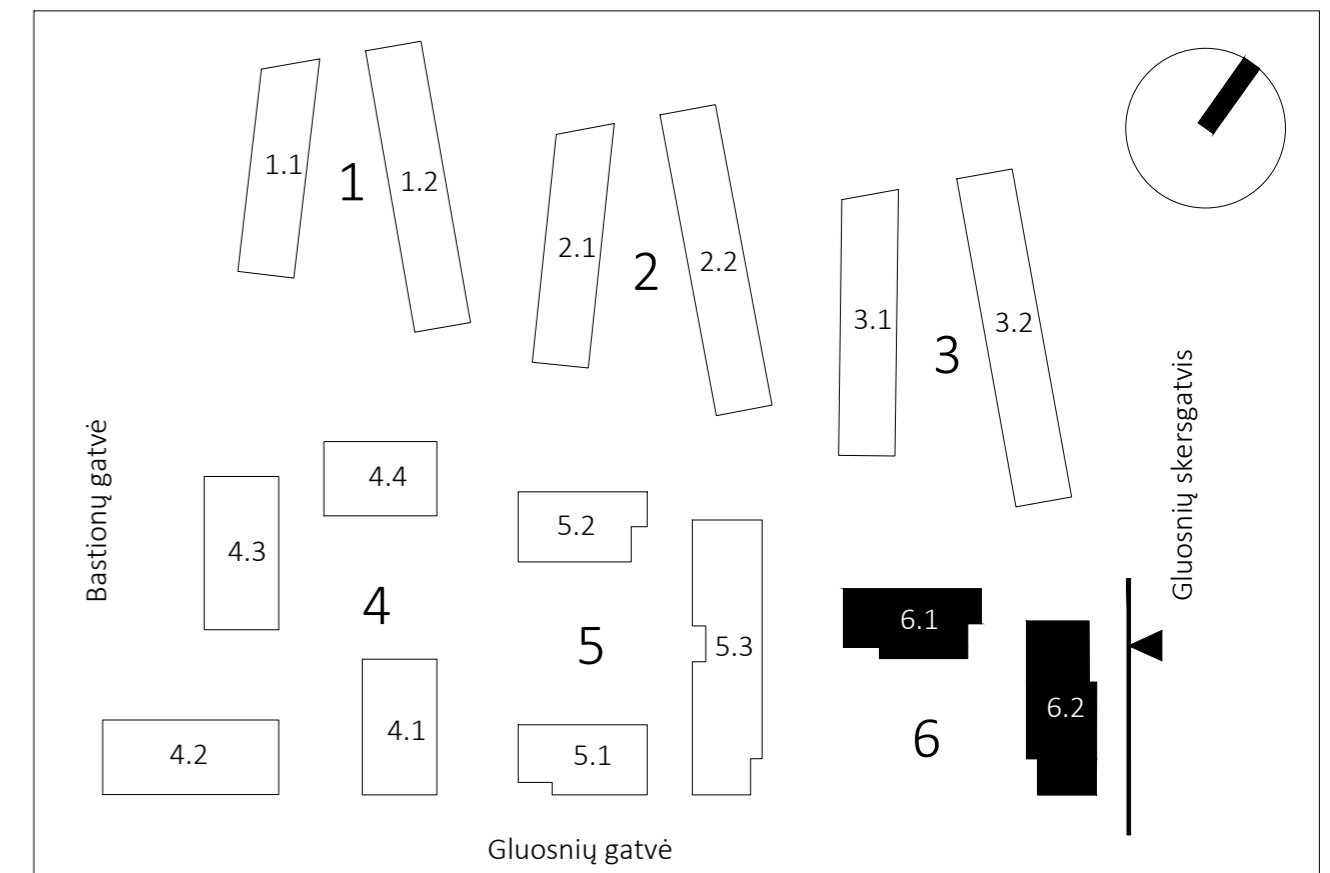


Komplekso schema



Fasadai. M 1:200

0	2021-06-01	Viešinimui	
Revizija	Data	Laida	
Kvalifikacijos patvirtinimo dokumento Nr.	UNITECTUS architektų grupė	Lukiškių g. 3, Vilnius +370 5 2610147 unitectus@unitectus.lt	Statinio projekto pavadinimas Daugiabučiai gyvenamieji namai Gluosnių g. 1 ir 11, Klaipėda. Nauja statyba. Ypatingas statinys
A1895	PV	P.Čepaitis	Statinio projekto pavadinimas 06 - Daugiabučiai gyvenamieji namai (6 kvartalas)
Kvalifikacijos patvirtinimo dokumento Nr.	FRAGMENT	J.Bacanavičiaus g. 7, Vilnius office@fragment.lt	Dokumento pavadinimas
A1895	PDV	P.Čepaitis	Fasadai. M 1:200
	Arch.	B.Meironaitė	Laida
	Statytojas		0
LT	UAB Verdispar Gluosniai	Rinktinės g. 5-101, Vilnius	Dokumento žymuo
			2835/21-UT-283/21-06-PP-B_A3-02
			Lapas
			Lapų
			1
			1

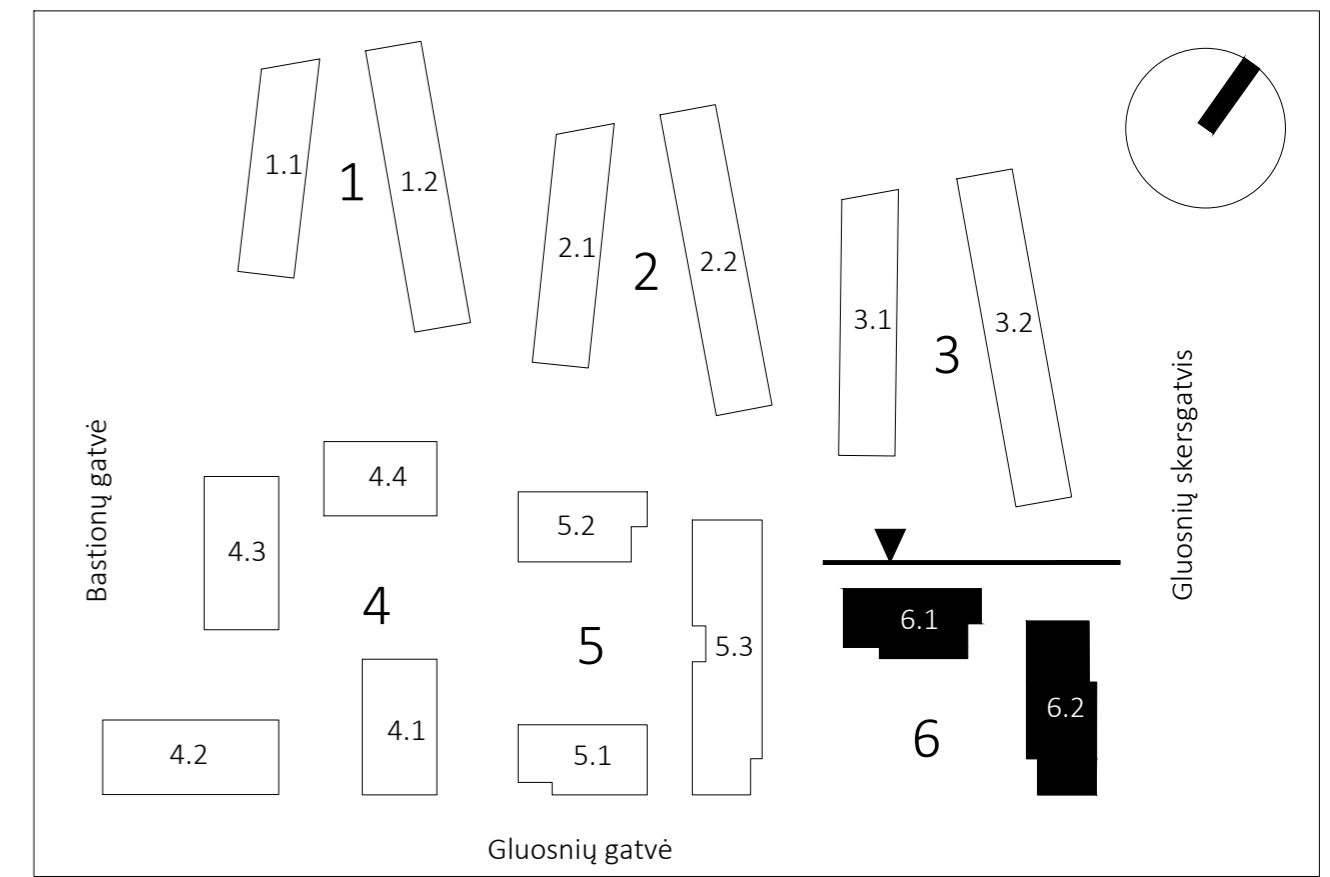


Komplekso schema




Fasadai. M 1:200

0	2021-06-01	Viešinimui	
Revizija	Data	Laida	
Kvalifikacijos patvirtinimo dokumento Nr.	UNITECTUS architektų grupė	Lukiškių g. 3, Vilnius +370 5 2610147 unitectus@unitectus.lt	Statinio projekto pavadinimas Daugiabučiai gyvenamieji namai Gluosnių g. 1 ir 11, Klaipėda. Nauja statyba. Ypatingas statinys
A1895	PV	P.Čepaitis	Statinio projekto pavadinimas 06 - Daugiabučiai gyvenamieji namai (6 kvartalas)
Kvalifikacijos patvirtinimo dokumento Nr.	FRAGMENT	J.Basanevičiaus g. 7, Vilnius office@fragment.lt	Dokumento pavadinimas
A1895	PDV	P.Čepaitis	Fasadai. M 1:200
	Arch.	B.Meironaitė	Laida
	Statytojas		0
LT	UAB Verdispar Gluosniai Rinktinės g. 5-101, Vilnius	Dokumento žymuo	Lapas
		2835/21-UT-283/21-06-PP-B_A3-03	Lapai
			1
			1

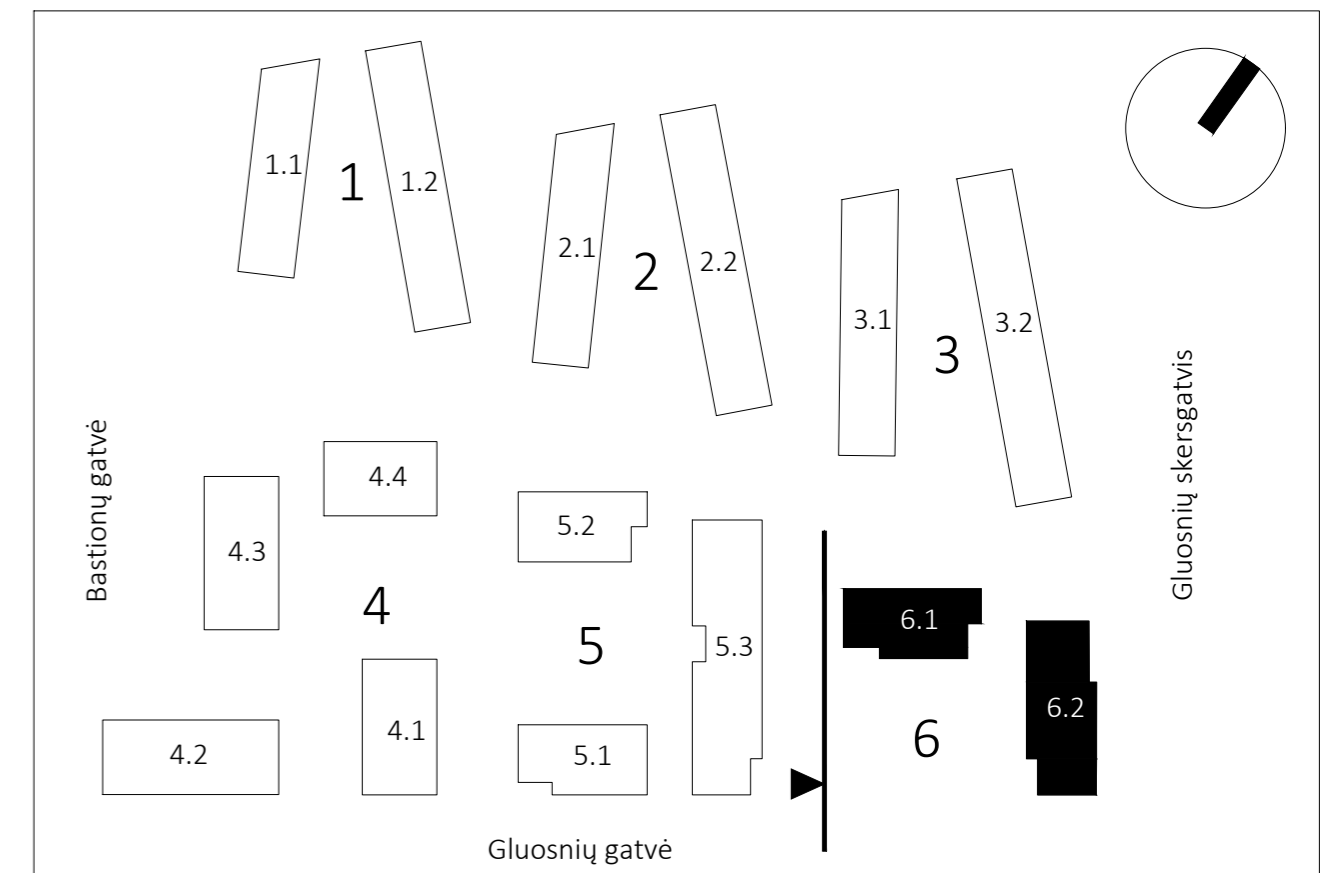

Komplekso schema

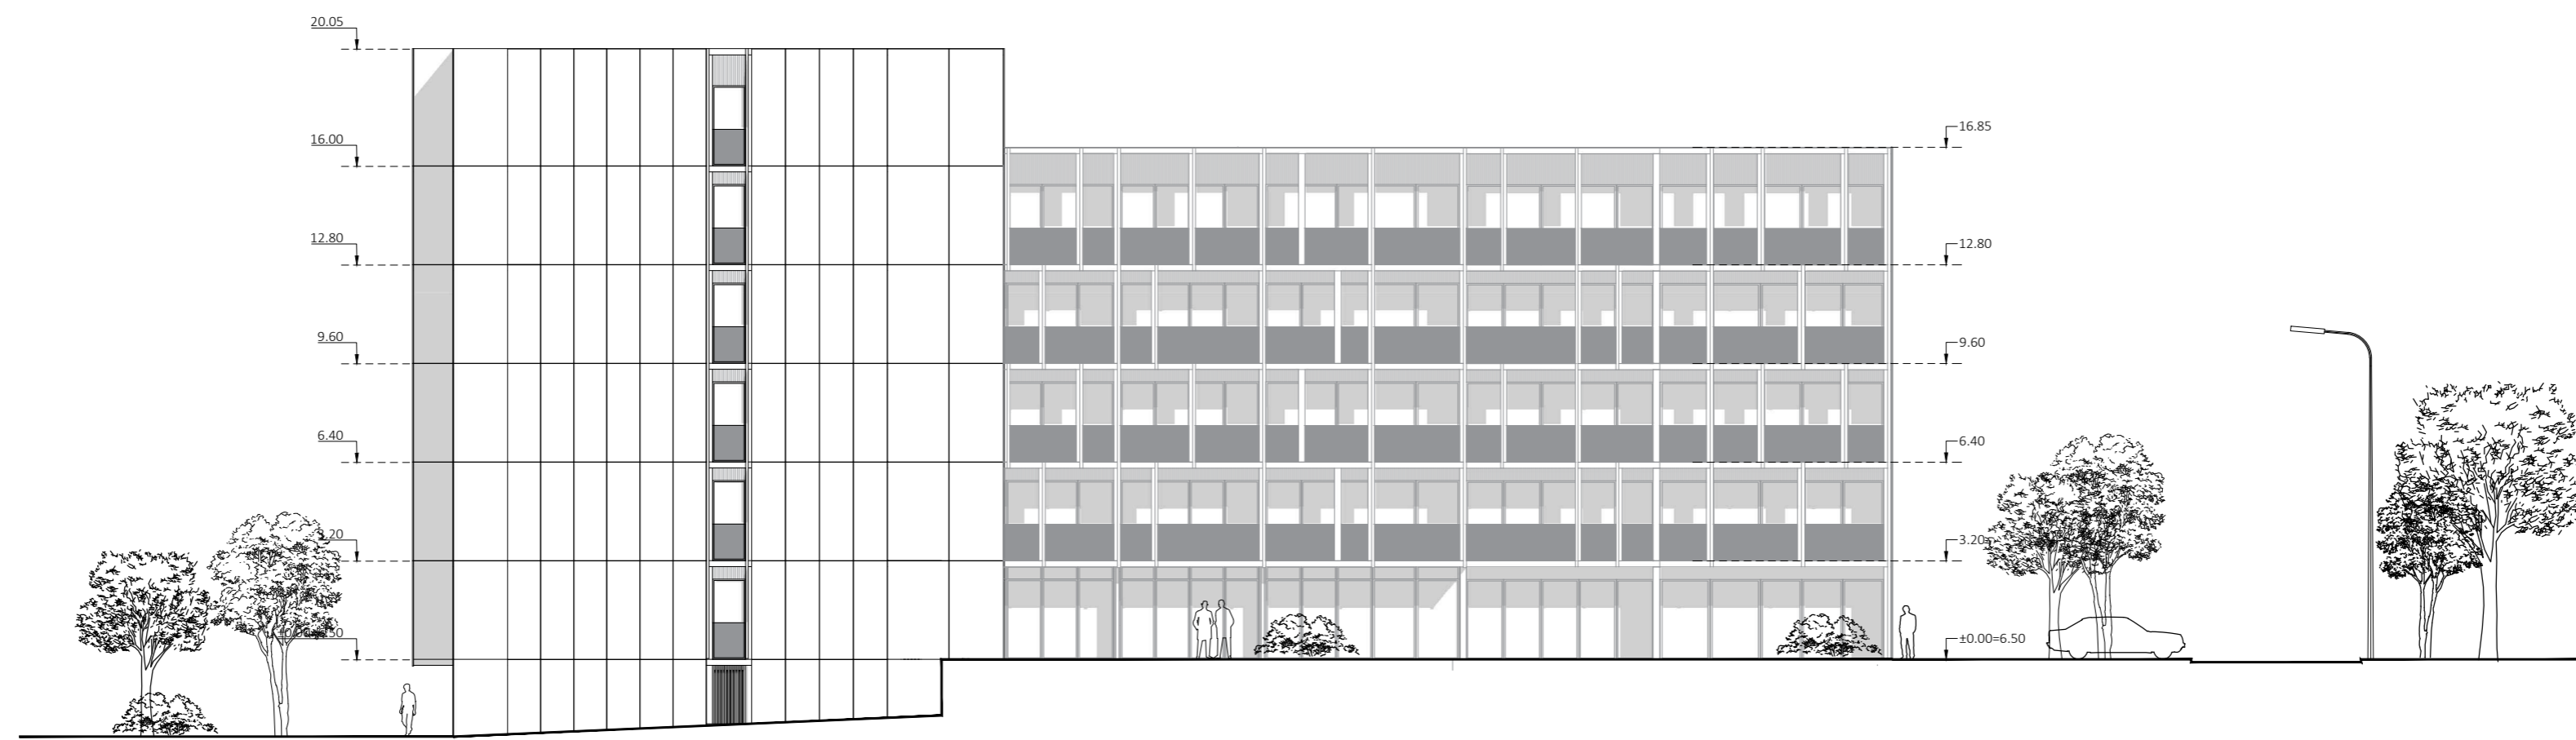

Fasadai. M 1:200

0	2021-06-01	Viešinimui	
Revizija	Data	Laida	
Kvalifikacijos patvirtinimo dokumento Nr.	UNITECTUS architektų grupė	Lukiškių g. 3, Vilnius +370 5 2610147 unitectus@unitectus.lt	Statinio projekto pavadinimas Daugiabučiai gyvenamieji namai Gluosnių g. 1 ir 11, Klaipėda. Nauja statyba. Ypatingas statinys
A1895	PV	P.Čepaitis	Statinio projekto pavadinimas 06 - Daugiabučiai gyvenamieji namai (6 kvartalas)
Kvalifikacijos patvirtinimo dokumento Nr.	FRAGMENT	J.Bacanavičiaus g. 7, Vilnius office@fragment.lt	Dokumento pavadinimas Fasadai. M 1:200
A1895	PDV	P.Čepaitis	Laida 0
	Arch.	B.Meironaitė	
LT	Statytojas	UAB Verdispar Gluosniai Rinktinės g. 5-101, Vilnius	Dokumento žymuo 2835/21-UT-283/21-06-PP-B_A3-04
			Lapas 1
			Lapų 1