
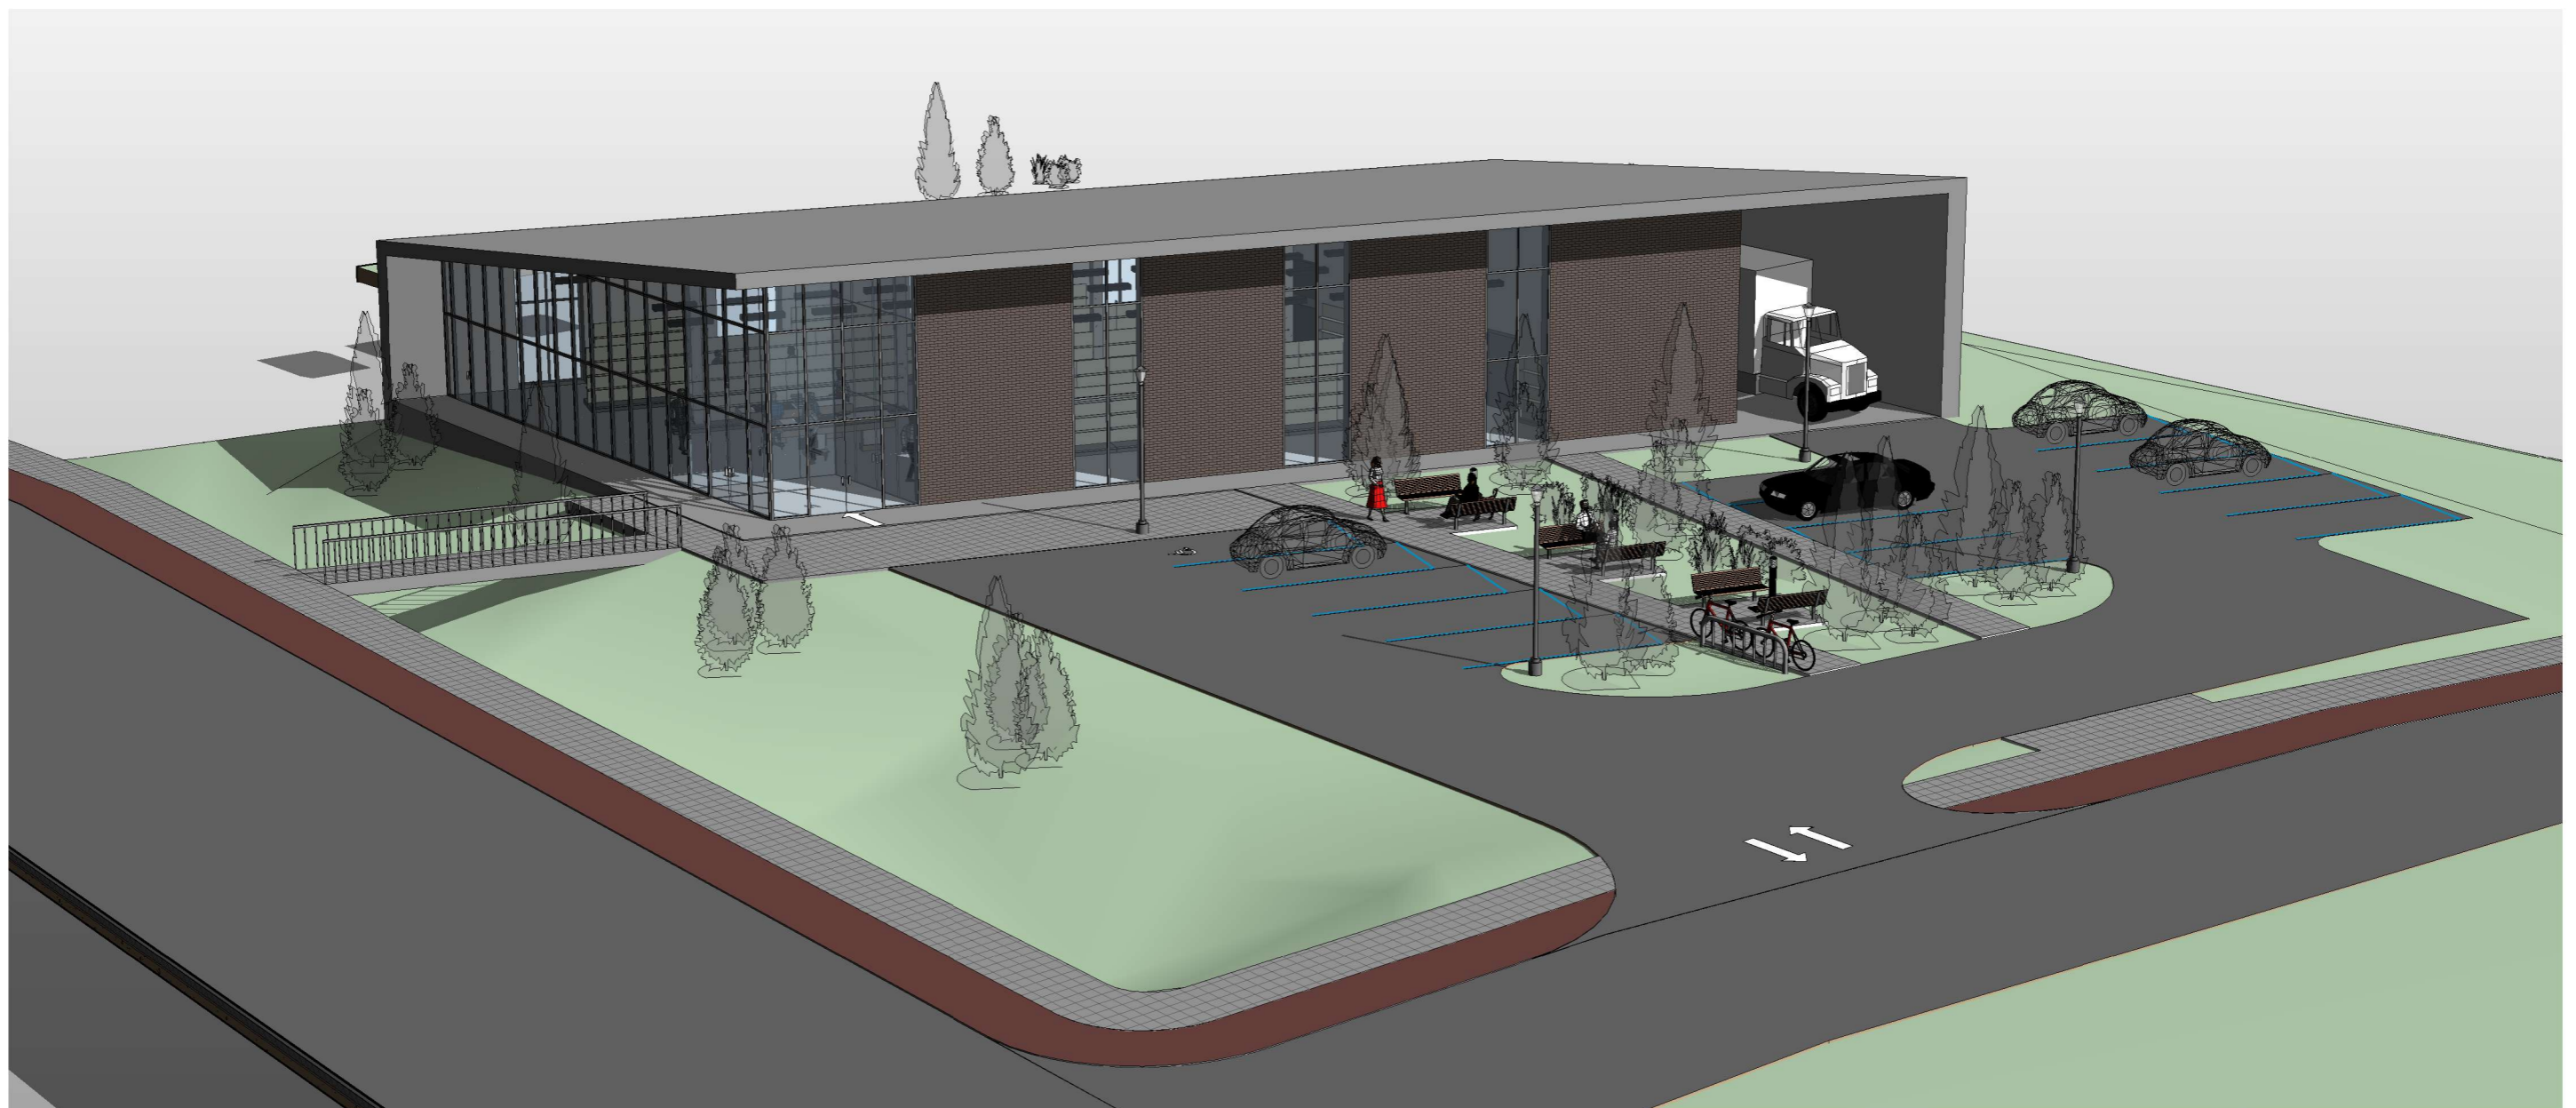


Atestato Nr.	RAIMUNDO ŽIDONIO Į.Į.				PREKYBOS PASKIRTIES PASTATO ČEKONIŠKIŲ G.12, VILNIUJE, STATYBOS PROJEKTAS. PROJEKTINIAI PASIŪLYMAI.		
A429	PV	R.Židonis		2021	VIZUALIZACIJA		Laida
A429	Arch.	R.Židonis		2021			
	Arch.			2021			
Etapas	Užsakovai:				2020-RZ-C12-PP		Lapas
PP	UAB"POLITAS"						PP 5

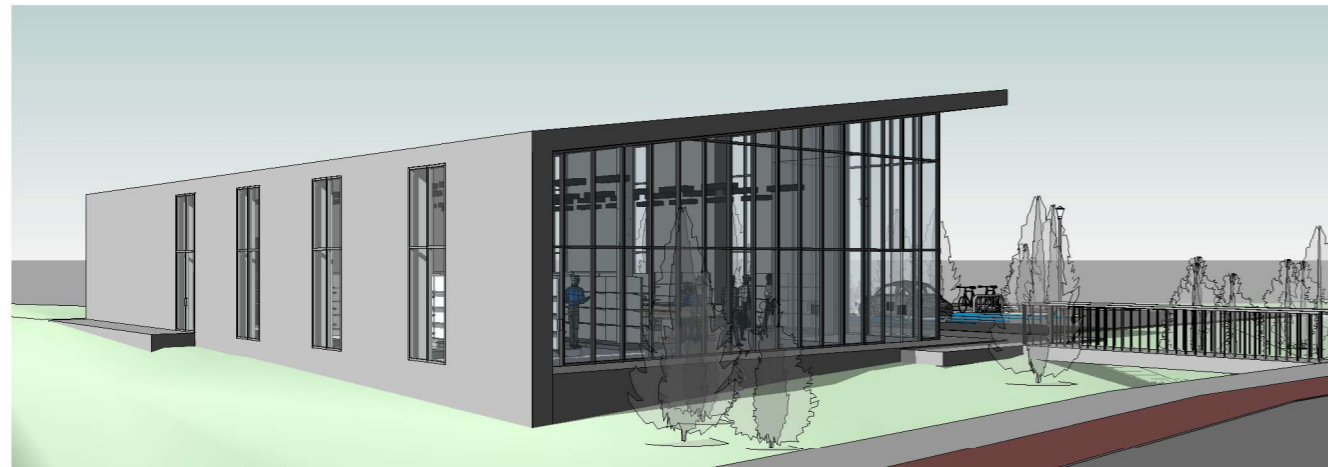

Atestato Nr.	RAIMUNDO ŽIDONIO Į.Į.				PREKYBOS PASKIRTIES PASTATO ČEKONIŠKIŲ G.12, VILNIUJE, STATYBOS PROJEKTAS. PROJEKTINIAI PASIŪLYMAI.		
A429	PV	R.Židonis		2021	VIZUALIZACIJA		Laida
A429	Arch.	R.Židonis		2021			
	Arch.			2021			
Etapas	Užsakovai:				2020-RZ-C12-PP		Lapas
PP	UAB"POLITAS"						PP 6