

SITUACIJOS SCHEMA 1:2000




| | | | | |
|--------------|---|---|----------------------------|------------|
| 0 | 2021 | Projektiniai pasiūlymai | | |
| Laida | Išleidimo data | Laidos statusas ir keitimo pavadinimas | | |
| Atestato Nr. | Projektuotojas: V. ŽIAUGIENĖS INDIVIDUALI VEIKLA pagal pažymą Nr. 950991 mob. tel.: 8-622-12135 el. p.: viktorija.ziaugiene@gmail.com | Projekto pavadinimas: Vandentiekio, nuotekų šalinimo tinklų ir vidaus kelių gyvenamųjų namų kvartalui Klaipėdos r. sav., Sendvario sen., Budrikų k. (Ryto g., Rasos g., Šerkšno g., Lietaus g., Sutemų g.), statybos projektas | | |
| A2156 | PDV/Arch. | R. Normantienė | Brėžinys: | Laida |
| | | | SITUACIJOS SCHEMA M 1:2000 | 0 |
| LT | Statytojas: UAB "Eurohansa TTT" | Zymuo: | 2004-PP-BD.B-01 | Lapas 1 |
| | | | | Lapų 1 |

SKERSINIS PROFILIS A-A M1:50

Gatvė G1

Gatvės RL


Gatvės RL

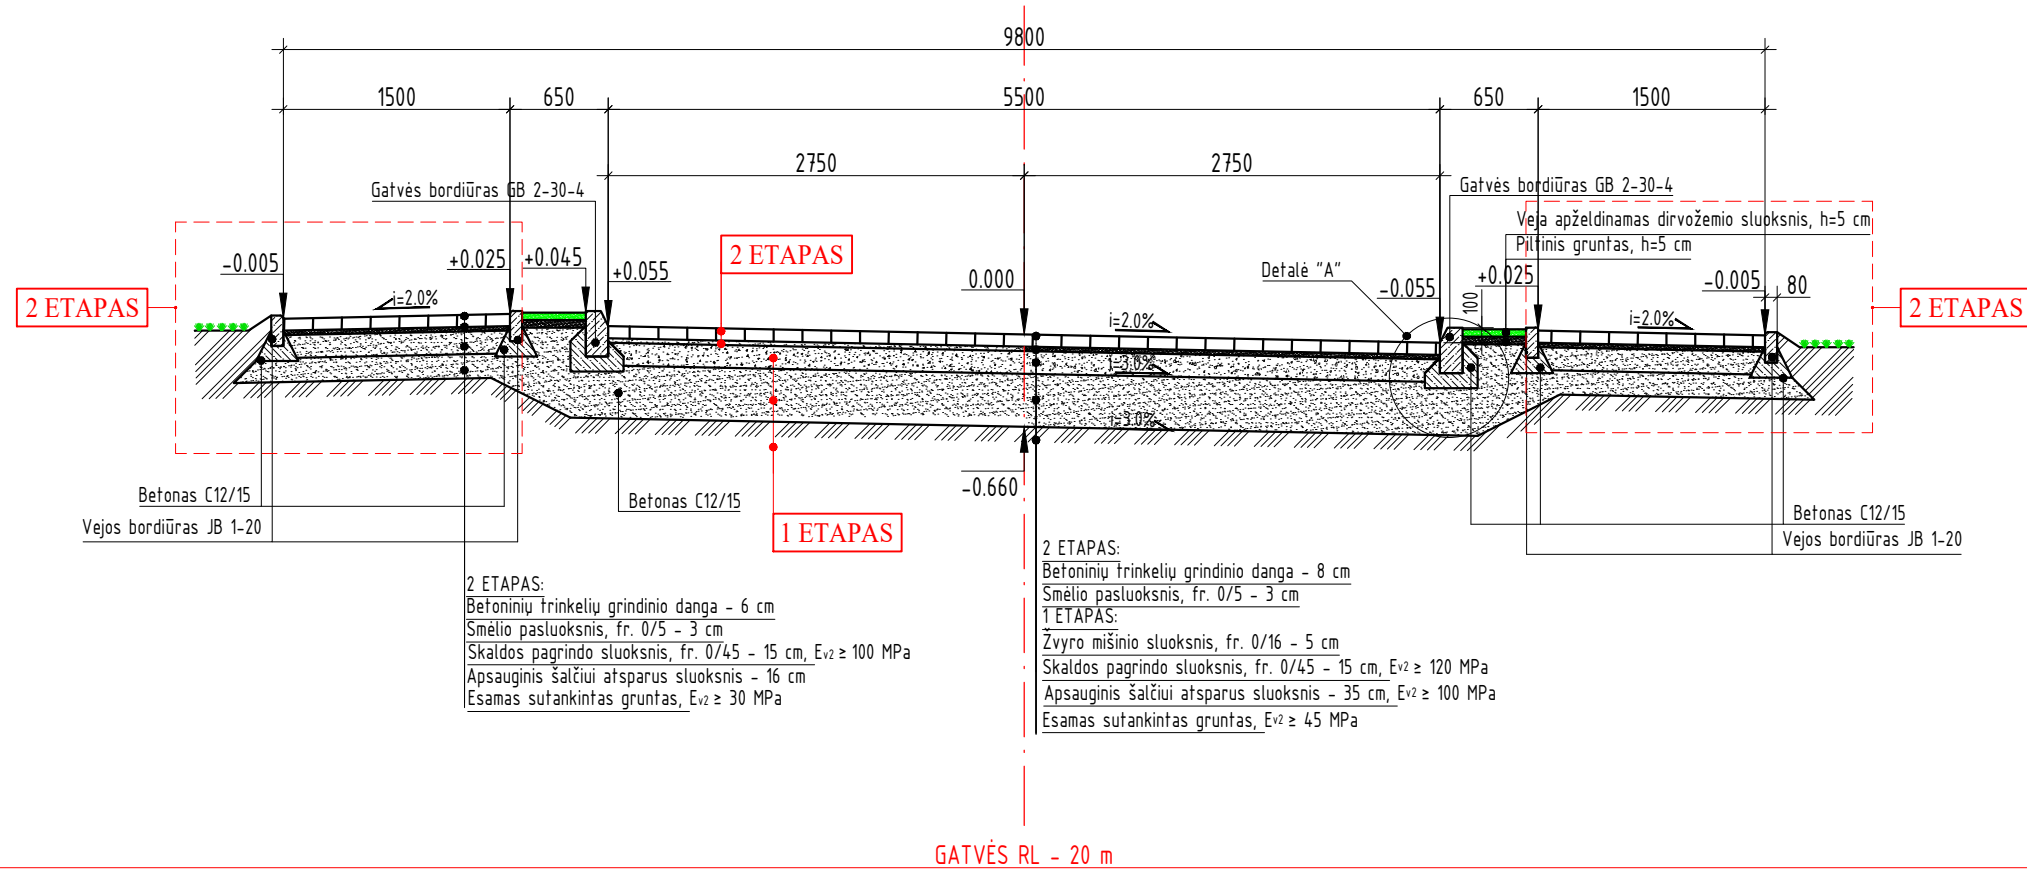

| | | | | |
|--------------|---|---|---------------------------------------------------------------------|------------|
| 0 | 2021 | Projektiniai pasiūlymai | | |
| Laida | Išleidimo data | Laidos statusas ir keitimo pavadinimas | | |
| Atestato Nr. | Projektuotojas: V. ŽIAUGIENĖS INDIVIDUALI VEIKLA pagal pažymą Nr. 950991 mob. tel.: 8-622-12135 el. p.: viktorija.ziaugiene@gmail.com | Projekto pavadinimas: Vandentiekio, nuotekų šalinimo tinklų ir vidaus kelių gyvenamųjų namų kvartalui Klaipėdos r. sav., Sendvario sen., Budrikų k. (Ryto g., Rasos g., Šerkšno g., Lietaus g., Sutemų g.), statybos projektas | | |
| A2156 | PDV/Arch. | R. Normantienė | Brėžinys: SKERSINIS VIDAUS KELIO (GATVĖS) PROFILIS A-A M 1:50 | Laida 0 |
| LT | Statytojas: UAB "Eurohansa TTT" | Žymuo: 2004-PP-BD.B-03 | Lapas 1 | Lapų 1 |

SKERSINIS GATVĖS PROFILIS B-B M1:50

Gatvės G2, G3, G4, G5

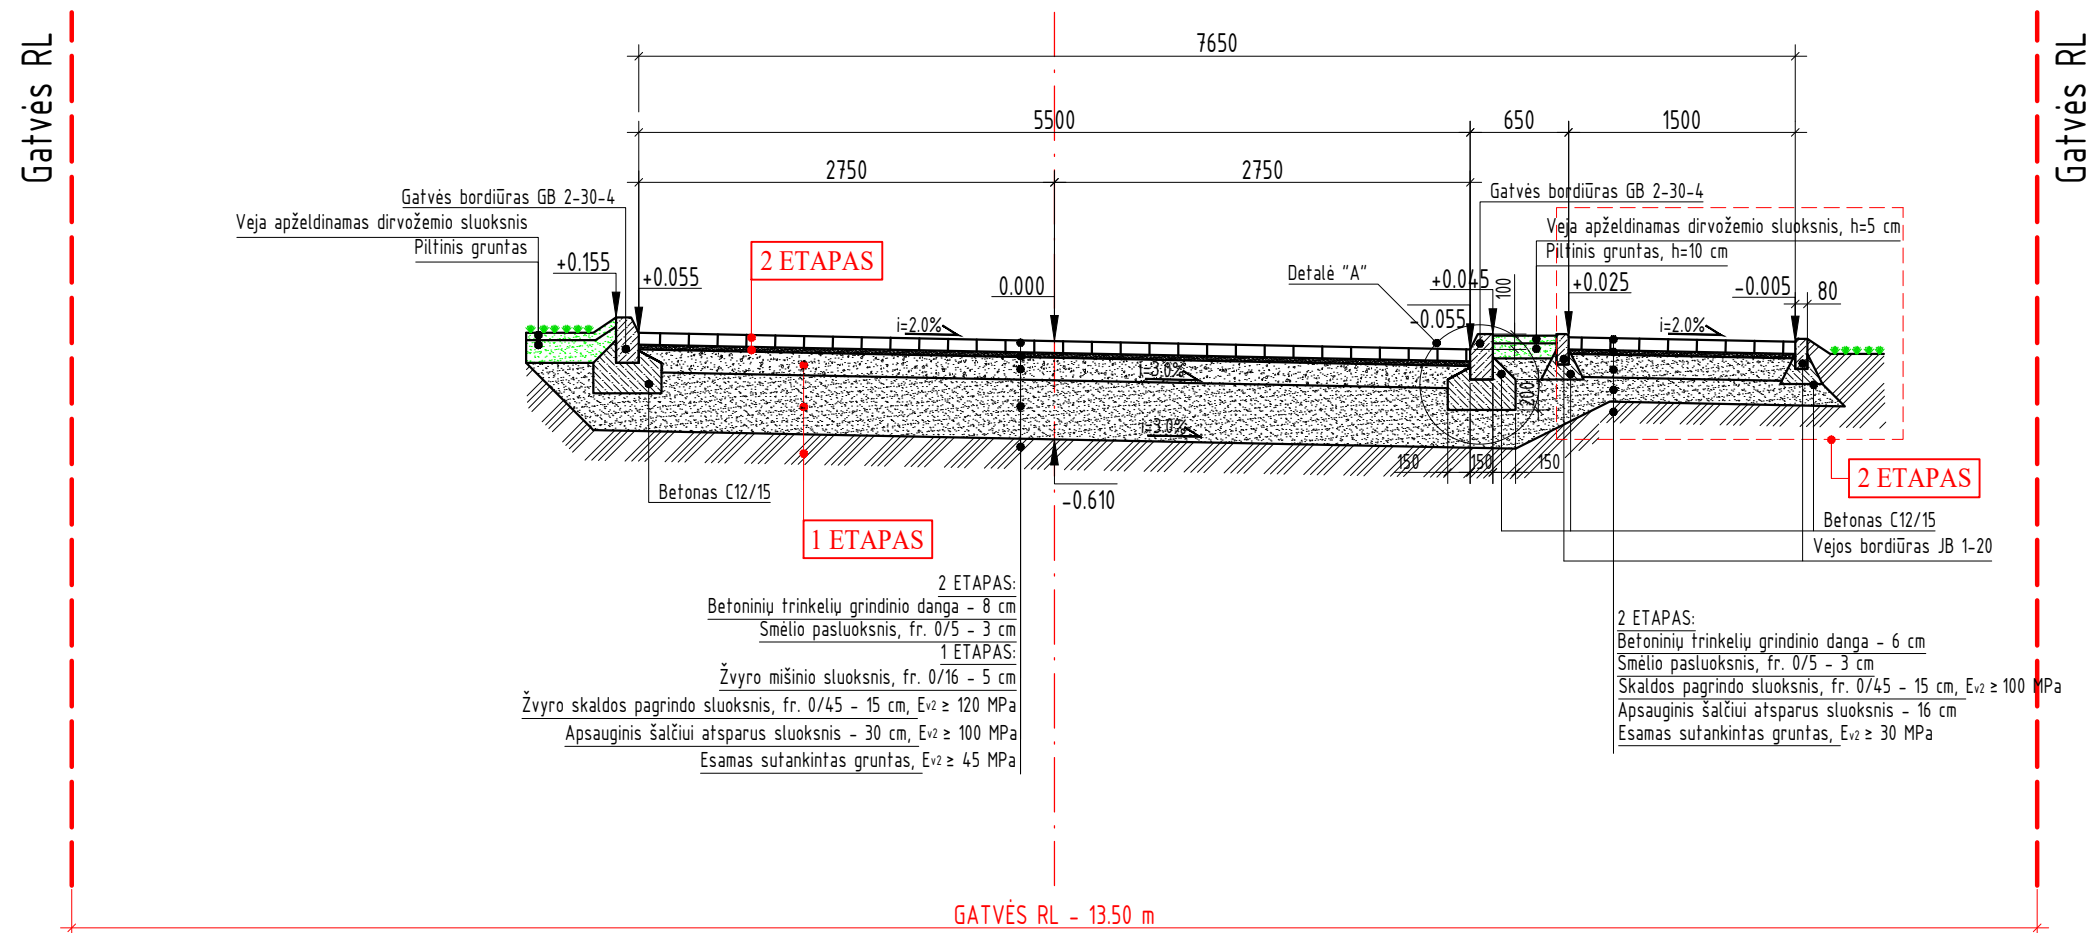

| | | | | |
|--------------|---|---|---------------------------------------------------------------------|------------|
| 0 | 2021 | Projektiniai pasiūlymai | | |
| Laida | Išleidimo data | Laidos statusas ir keitimo pavadinimas | | |
| Atestato Nr. | Projektuotojas: V. ŽIAUGIENĖS INDIVIDUALI VEIKLA pagal pažymą Nr. 950991 mob. tel.: 8-622-12135 el. p.: viktorija.ziaugiene@gmail.com | Projekto pavadinimas: Vandentiekio, nuotekų šalinimo tinklų ir vidaus kelių gyvenamųjų namų kvartalui Klaipėdos r. sav., Sendvario sen., Budrikų k. (Ryto g., Rasos g., Šerkšno g., Lietaus g., Sutemų g.), statybos projektas | | |
| A2156 | PDV/Arch. | R. Normantienė | Brėžinys: SKERSINIS VIDAUS KELIO (GATVĖS) PROFILIS B-B M 1:50 | Laida 0 |
| LT | Statytojas: UAB "Eurohansa TTT" | Žymuo: 2004-PP-BD.B-04 | | Lapas 1 |
| | | | | Lapų 1 |