
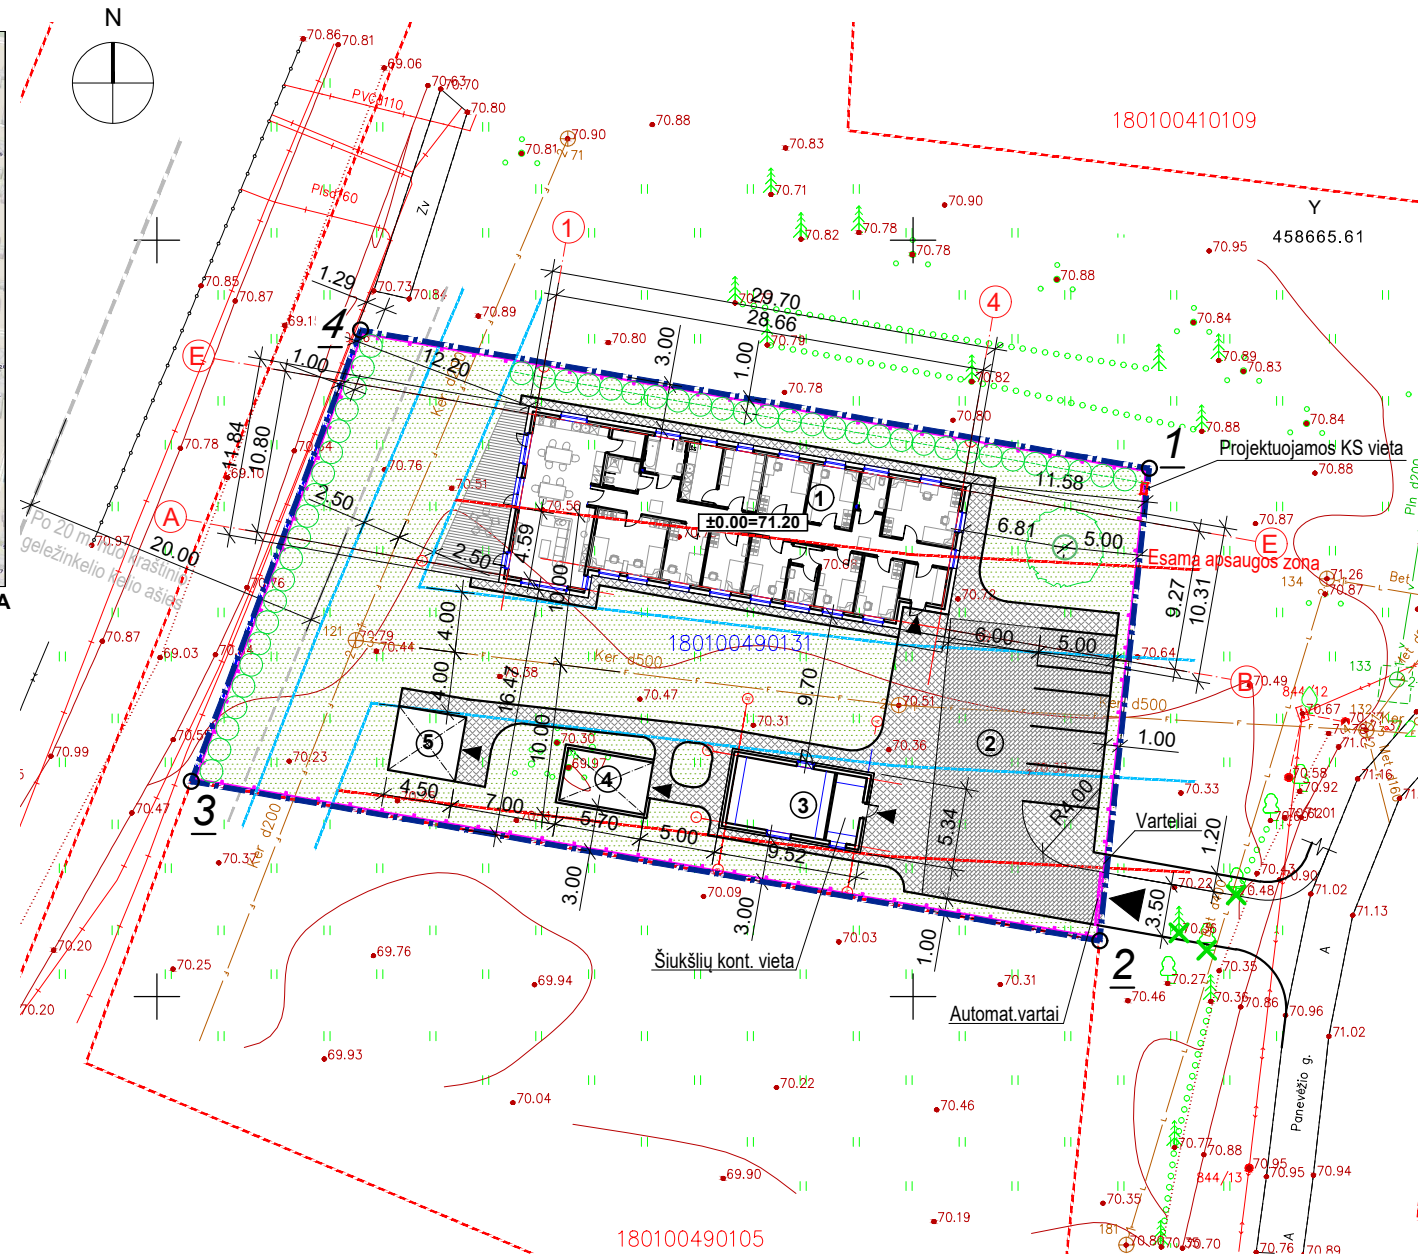




0	2021-05	Statybos leidimui gauti			
Laida	Išleidimo data	Laidos statusas ir išleidimo priežastis (jei taikoma)			
Atestato Nr.				Statinio projekto pavadinimas GRUPINIO GYVENIMO NAMAI (6.4 ĮVAIRIŲ SOCIALINIŲ GRUPIŲ ASMENIMS). PANEVĖŽIO G. 1D, MARIJAMPOLĖ. STATYBOS PROJEKTAS	
A 1205	PV.	A. Kairytė		Dokumento pavadinimas  <b>Situacijos schema</b>  M 1:500	Laida
A 1205	PDV.	A. Kairytė			0
LT	Statytojas/Užsakovas: Marijampolės savivaldybės administracija			Dokumento žymuo: CPO161599/AZP-021-193-PP-SP-B-01	
				Lapas	Lapų
				1	1



SITUACIJOS SCHEMA



**OBJEKTŲ EKSPLIKACIJA**

EIL.NR	OBJEKTO PAVADINIMAS
1	PROJEKTUOJAMAS GYVENAMOSIOS PASKIRTIES PASTATAS
2	PROJ. AUTOMOBILIŲ STOVĖJIMO VIETOS
3	PROJ. ŪKINIS PASTATAS
4	PROJ. ŠILTNAMIS
5	PROJ. PAVĖSINĖ

**SUTARTINIAI ŽENKLAI**

	SKLYPO RIBA. (KAD. NR. 1801/0049:131 )	
	GRETIMŲ SKLYPŲ RIBOS	
	PROJEKTUOJAMAS PASTATAS	
	ĮĖJIMAS Į PASTATĄ	
	ĮVAŽIAVIMAS Į SKLYPĄ	
	SKLYPO KAMPŲ TAŠKAI	
	PASTATO KAMPŲ TAŠKAI	
	AŠIŲ SUSIKIRTIMO TAŠKAI	
	PROJEKTUOJAMA TVORA. SEGMENTINĖ	
	BETONO TRINKELĖS (VAŽIUOJAMOJI DALIS)	193.0 m²
	BETONO TRINKELĖS (TAKAI)	202.0 m²
	MEDŽIO DANGA (TERASA)	36.0 m²
	VEJA	925.0 m²
	KERTAMI MEDŽIAI. 3 VNT.	
	PROJEKTUOJAMI MEDŽIAI. 1 VNT.	
	PROJEKTUOJAMI ŽELDINIAI. 50 VNT. (užaugantys arba formuojami iki 2,0 m)	

**SKLYPO KAMPŲ KOORDINATĖS**

Nr.	X	Y
1	6046134.90	458665.61
2	6046103.68	458662.33
3	6046114.22	458602.27
4	6046144.04	458613.46

**TECHNINIAI - EKONOMINIAI RODIKLIAI**

1.	SKLYPO PLOTAS	m²	1784
2.	UŽSTATYMO TANKIS	%	21,4
3.	UŽSTATYMO INTENSYVUMAS	%	16,5
4.	PASTATŲ UŽIMTAS ŽEMĖS PLOTAS	m²	382,0
5.	PASTATO BENDRAS PLOTAS	m²	255,05
6.	NAUDINGAS PLOTAS	m²	255,05
7.	PASTATO TŪRIS	m³	1300
8.	PASTATO AUKŠTIS	m	5,60

**PASTABOS:**


- ±0.00 ALTITUDĖ YRA PASTATO GRINDŲ LYGIO ALTITUDĖ.
- TVORĄ TVERTI SAVO SKLYPO RIBOSE.
- GATVĖS RAUDONOSIOS LINIJOS SUTAMPA SU SKLYPO RIBOMIS.
- STATYBOS DARBAI GATVĖS RIBOSE VYKDOMI VADOVAUJANTIS LIETUVOS RESPUBLIKOS VYRIAUSYBĖS 2004-02-11 NUTARIMU NR. 155 PATVIRTINTU KELIŲ PRIEŽIŪROS TVARKOS APRAŠU, LIETUVOS RESPUBLIKOS SAUGAUS EISMO AUTOMOBILIŲ KELIAIS ĮSTATYMU, AUTOMOBILIŲ KELIŲ STANDARTIZUOTŲ DANGŲ KONSTRUKCIJŲ PROJEKTAVIMO TAIŠYKLĖMIS KPT SDK 07 IR KITAI SUSIJUSIAIS TEISĖS AKTAIS. IŠARDYTOS GATVIŲ DANGOS IR JŲ PAGRINDAI TURI BŪTI ĮRENGIAMIS PAGAL ESAMĄ KONSTRUKCIJĄ.

PARENGTAS PROJEKTAS ATITINKA STATYBOS PROJEKTAVIMO NORMAS IR TAISYKLES, TEISĖS AKTŲ REIKALAVIMUS IR NEPAŽEIDŽIA TREČIŲJŲ ASMENŲ INTERESŲ. PROJEKTĄ KEISTI GALIMA TIK GAVUS PROJEKTO AUTORIAUS SUTIKIMĄ IR SUDERINUS SU PROJEKTĄ DERINUSIOMIS TARNYBOMIS.

PV A. KAIRYTĖ (ATESTATO NR. A 1205)

0	2021-05	Statybos leidimui gauti			
Laida	Išleidimo data	Laidos statusas ir išleidimo priežastis (jei taikoma)			
Atestato Nr.			Statinio projekto pavadinimas GRUPINIO GYVENIMO NAMAI (6.4 ĮVAIRIŲ SOCIALINIŲ GRUPIŲ ASMENIMS). PANEVĖŽIO G. 1D, MARIJAMPOLĖ. STATYBOS PROJEKTAS		
A 1205	PV.	A. Kairytė	Dokumento pavadinimas	Laida	
A 1205	PDV.	A. Kairytė			
			Sklypo sutvarkymo planas	0	
			M 1:500		
LT	Statytojas/Užsakovas: Marijampolės savivaldybės administracija		Dokumento žymuo: CPO161599/AZP-021-193-PP-SP-B-02	Lapas	Lapų
			1	1	




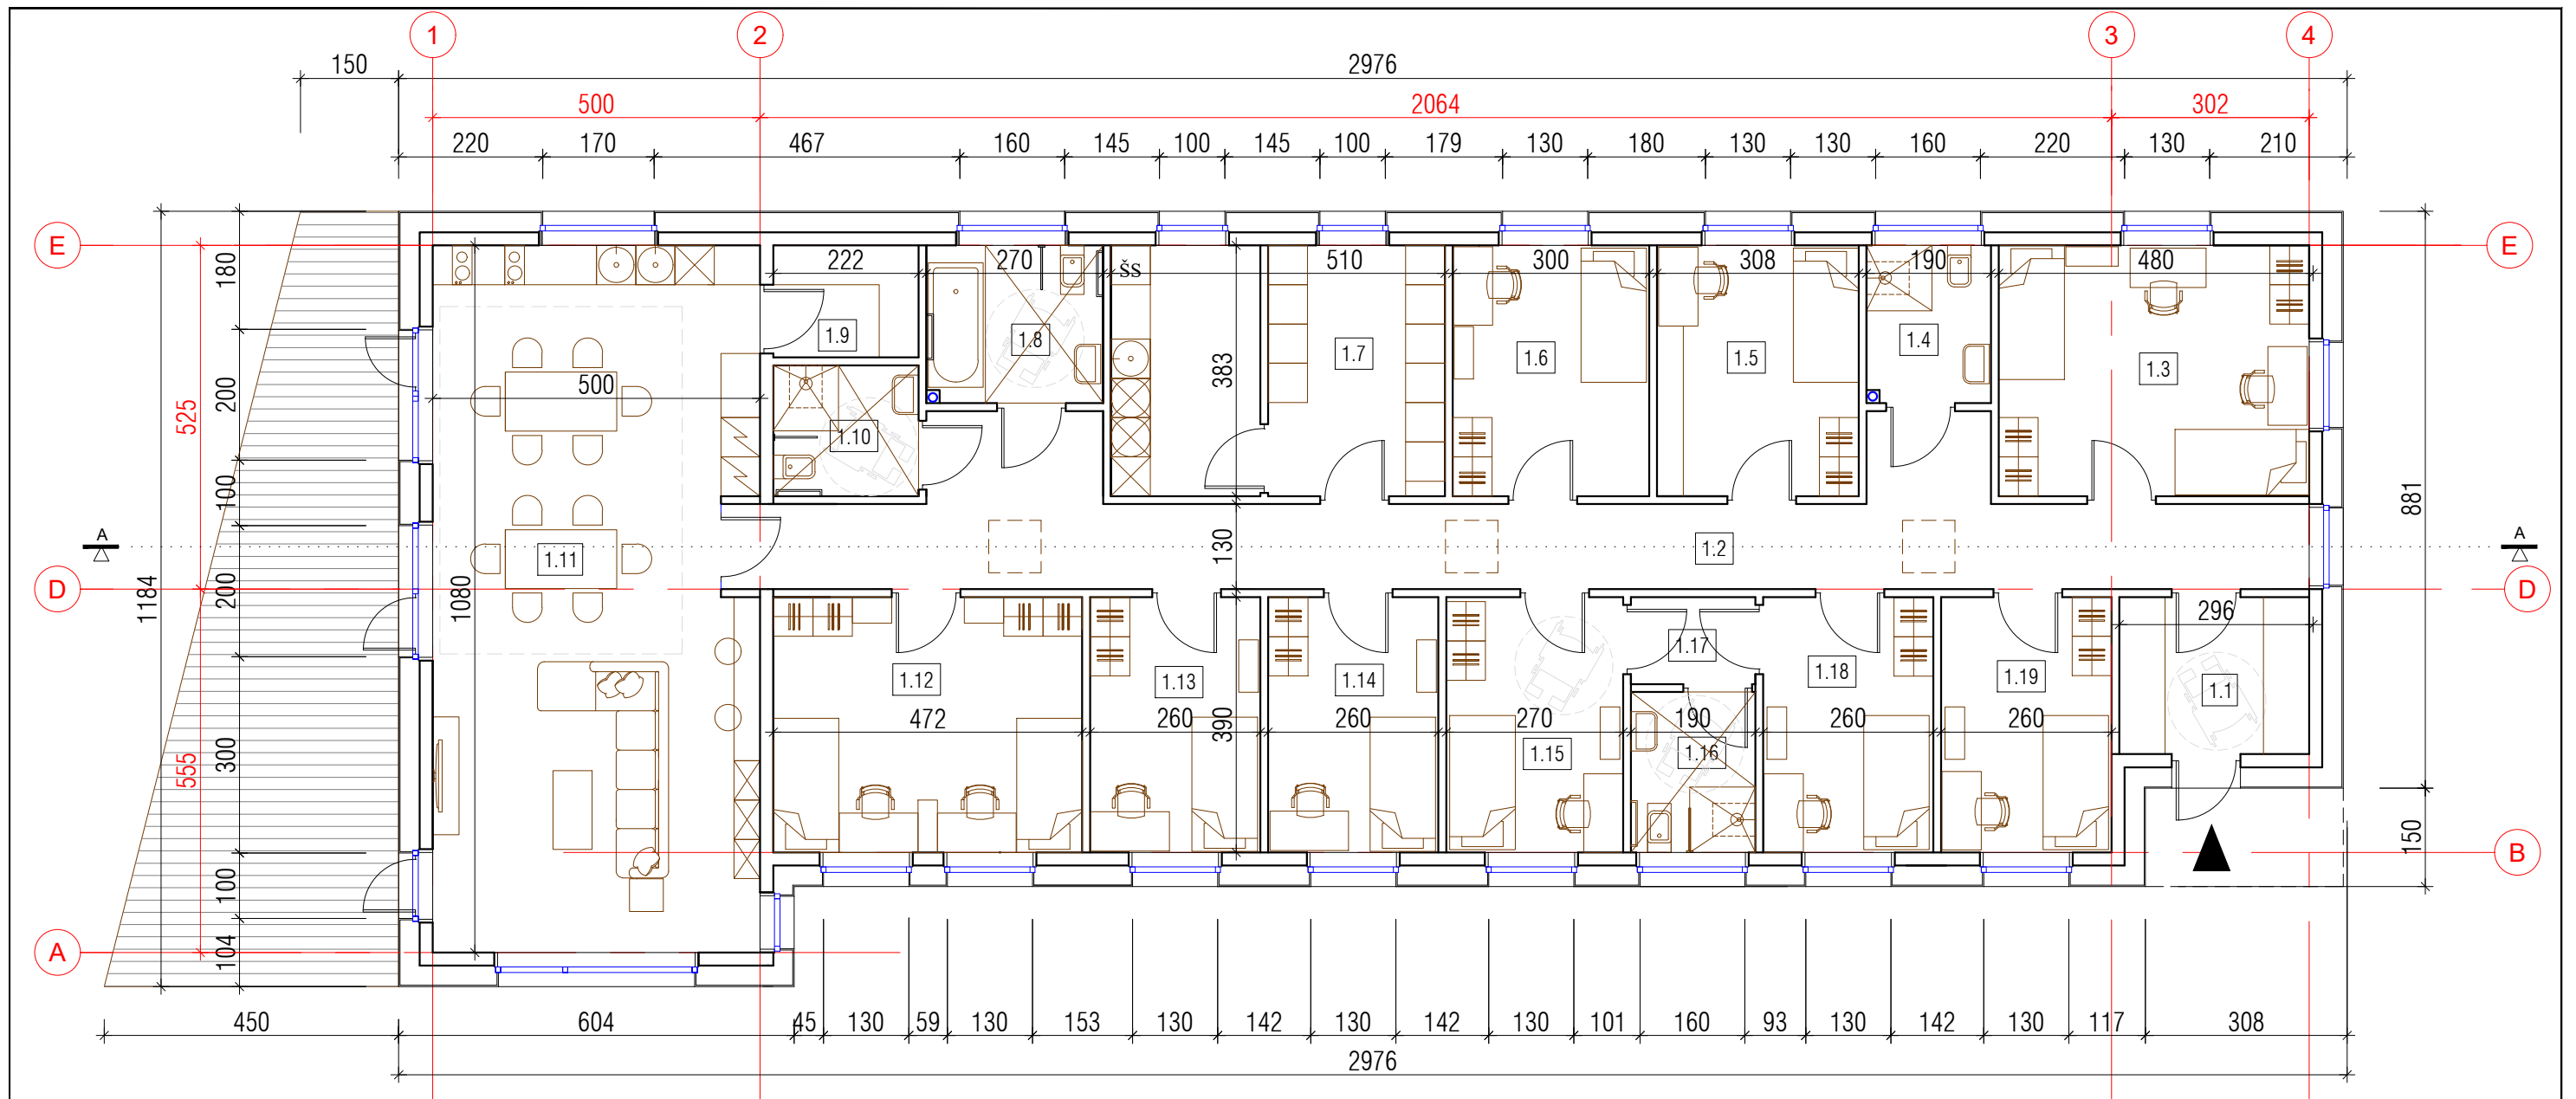

**PATALPŲ ŽINIARAŠTIS**

Nr.	PATALPOS PAVADINIMAS	PLOTAS m <sup>2</sup>	
		GYVENAMAS	PAGALBINIS NAUDINGAS
1.1	TAMBŪRAS		6.96
1.2	KORIDORIUS		38.07
1.3	KAMBARYS	18.15	
1.4	SAN.MAZGAS		4.58
1.5	DARBUOTOJO KAMBARYS	11.80	
1.6	KAMBARYS	11.49	
1.7	ŪKINĖ PATALPA		19.53
1.8	SAN.MAZGAS		6.51
1.9	VIRTUVĖS ŪKIO PATALPA		3.80
1.10	SAN.MAZGAS		4.44
1.11	SVETAINĖ/VIRTUVĖ/VALGOMASIS	53.08	
1.12	KAMBARYS	18.37	
1.13	KAMBARYS	10.14	
1.14	KAMBARYS	10.14	
1.15	KAMBARYS	10.53	
1.16	SAN.MAZGAS		4.65
1.17	SAN.MAZGO TAMBŪRAS		2.53
1.18	KAMBARYS	10.14	
1.19	KAMBARYS	10.14	
	IŠVISI:	163.98	91.07
	IŠVISI:		255.05




0	2021 06	Statybos leidimui gauti	
Laida	Išleidimo data	Laidos statusas ir išleidimo priežastis (jei taikoma)	
Atestato Nr.			Statinio projekto pavadinimas
			Grupinio gyvenimo namai (6.4 įvairių socialinių grupių asmenims). Panevėžio g. 1D, Marijampolė. Statybos projektas
A 1205	PV	A. Kairytė	Dokumento pavadinimas
A 1205	PDV	A. Kairytė	AUKŠTO PLANAS
			M:100
Kalbos trumpinys	Užsakovas/Statytojas:		Dokumento žymuo
LT	Marijampolės savivaldybės administracija		CPO161599/AZP-021-193-PP-SA-B-01
			Lapas
			Lapų
			1
			1

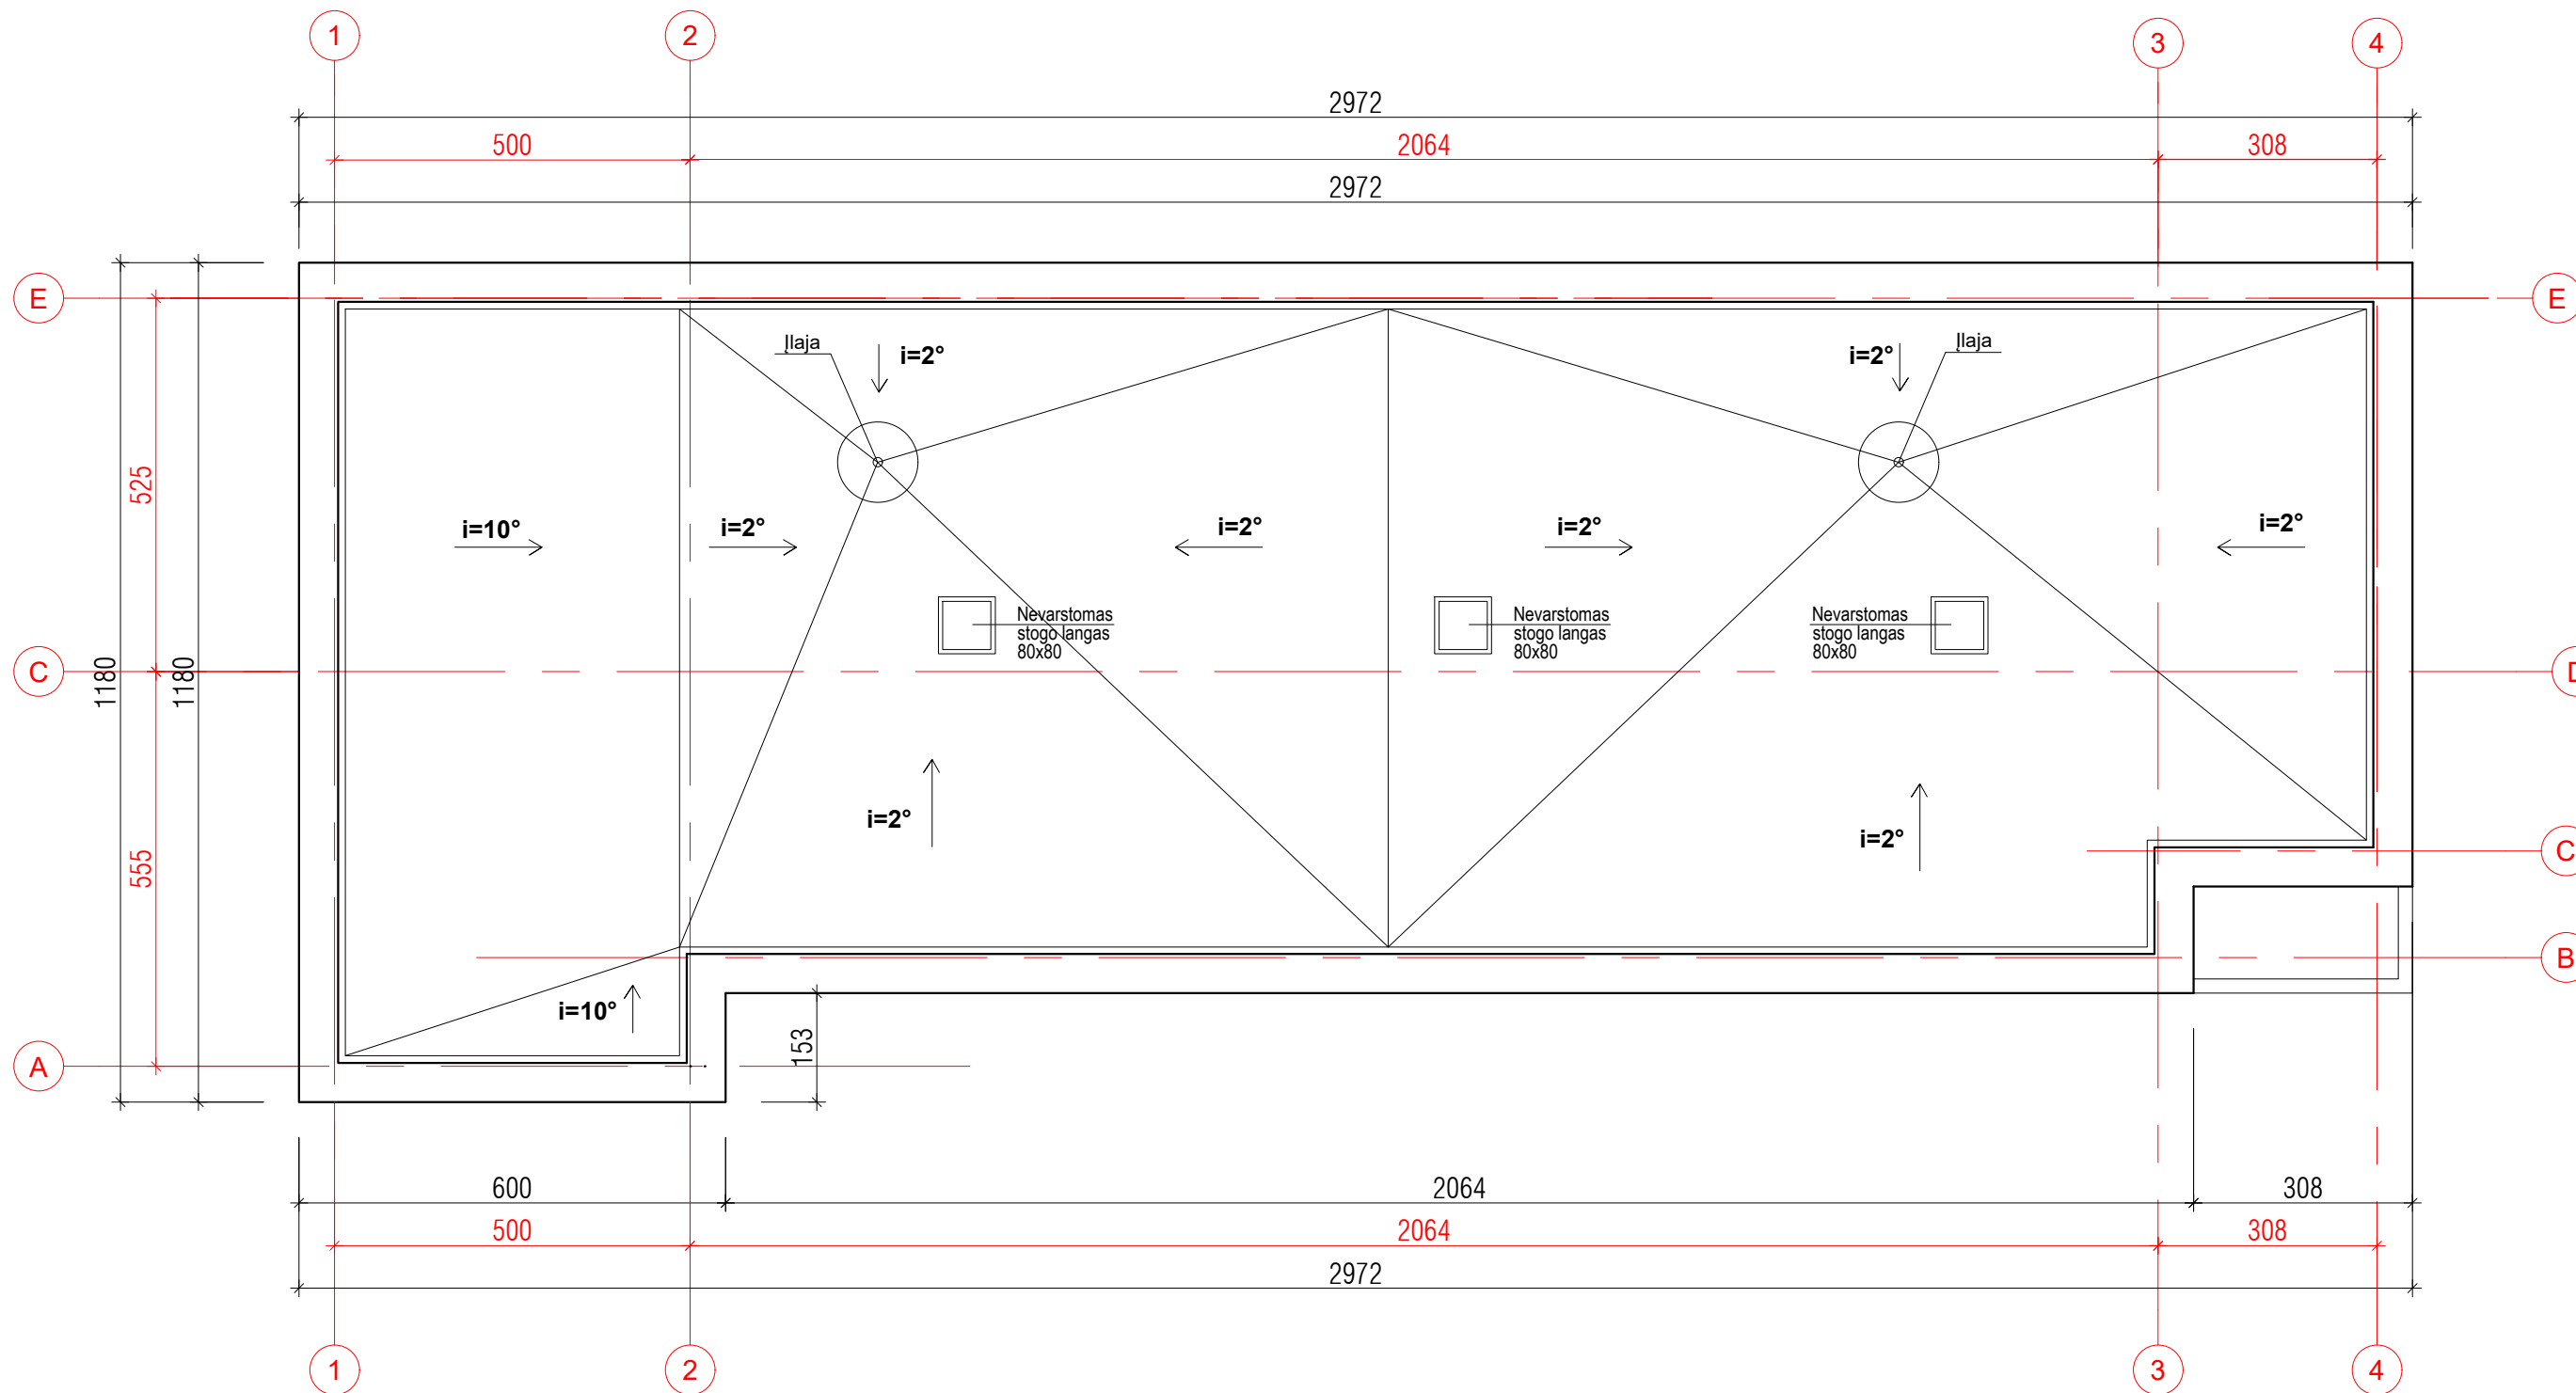

**PASTABOS:**

1. Išmatavimai brėžinyje nurodyti centimetrais, altitudės- metrais.
2. Lietaus surinkimo sistema - vidinė.
3. Stogo įrengimo darbus vykdyti pagal atestuoto konsrktoriaus paruoštus konstrukcijų dalies darbo brėžinius.
4. Visus matmenis ir altitudes tikslinti vietoje.
5. Stogo plotas - 270,0 m<sup>2</sup>.
6. Stogo danga - prilydoma bitumine danga.
7. Įlajas, vėdinimo kaminėlius įrengti pagal pasirinktos apšiltinimo sistemos ir dangų technologinius reikalavimus.

0	2021 06	Statybos leidimui gauti		
Laida	Išleidimo data	Laidos statusas ir išleidimo priežastis (jei taikoma)		
Atestato Nr.			Statinio projekto pavadinimas	
A 1205	PV	A. Kairytė	Grupinio gyvenimo namai (6.4 įvairių socialinių grupių asmenims). Panevėžio g. 1D, Marijampolė. Statybos projektas	
A 1205	PDV	A. Kairytė	Dokumento pavadinimas	
			STOGO PLANAS	
			M:100	Laida
				0
Kalbos trumpinys	Užsakovas/Statytojas:		Dokumento žymuo	Lapas
LT	Marijampolės savivaldybės administracija		CPO161599/AZP-021-193-PP-SA-B-01	Lapų
				1
				1

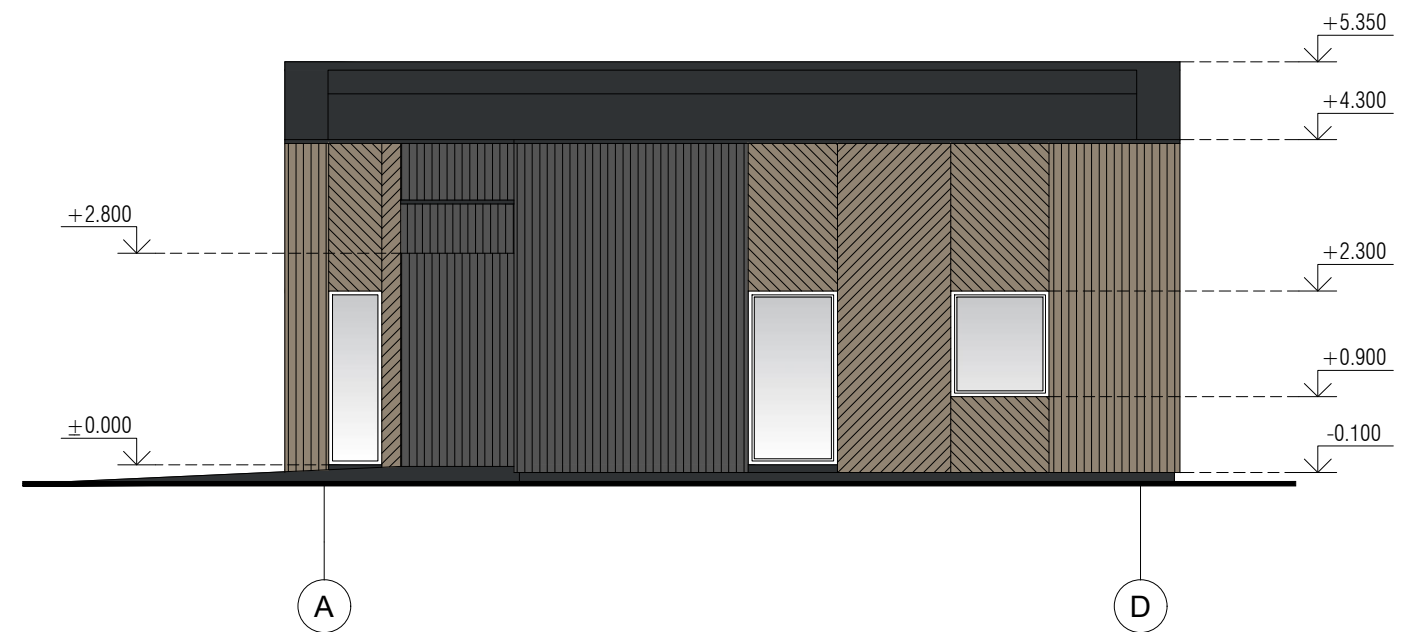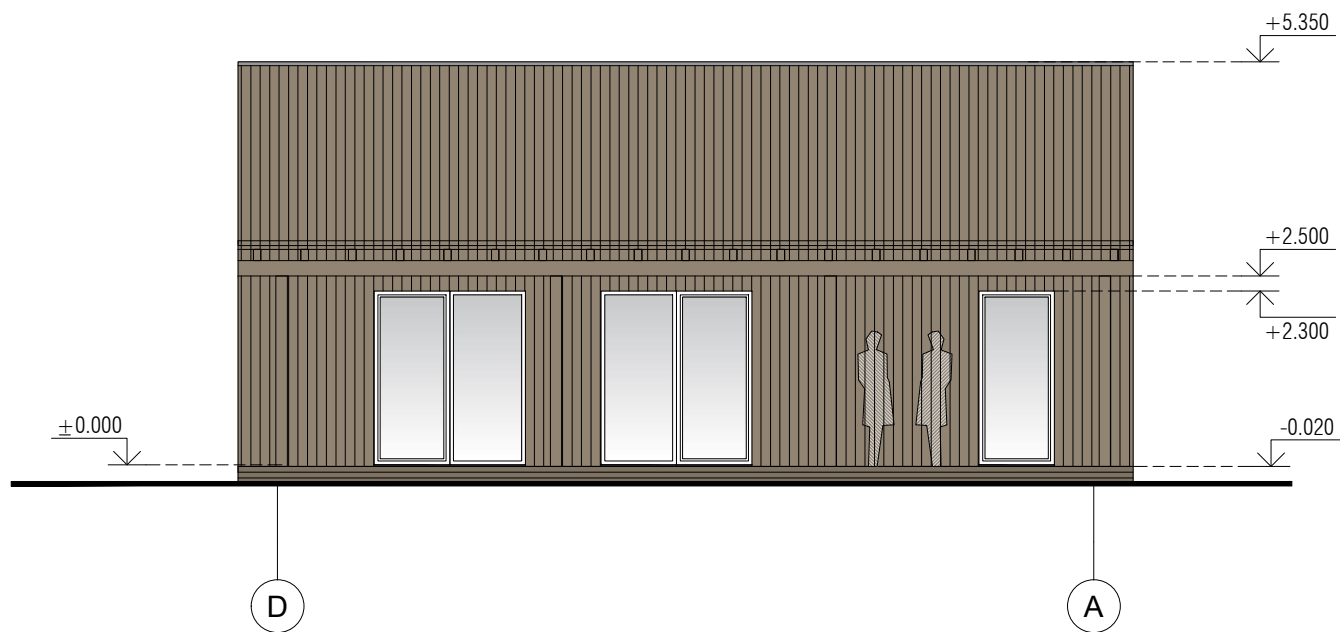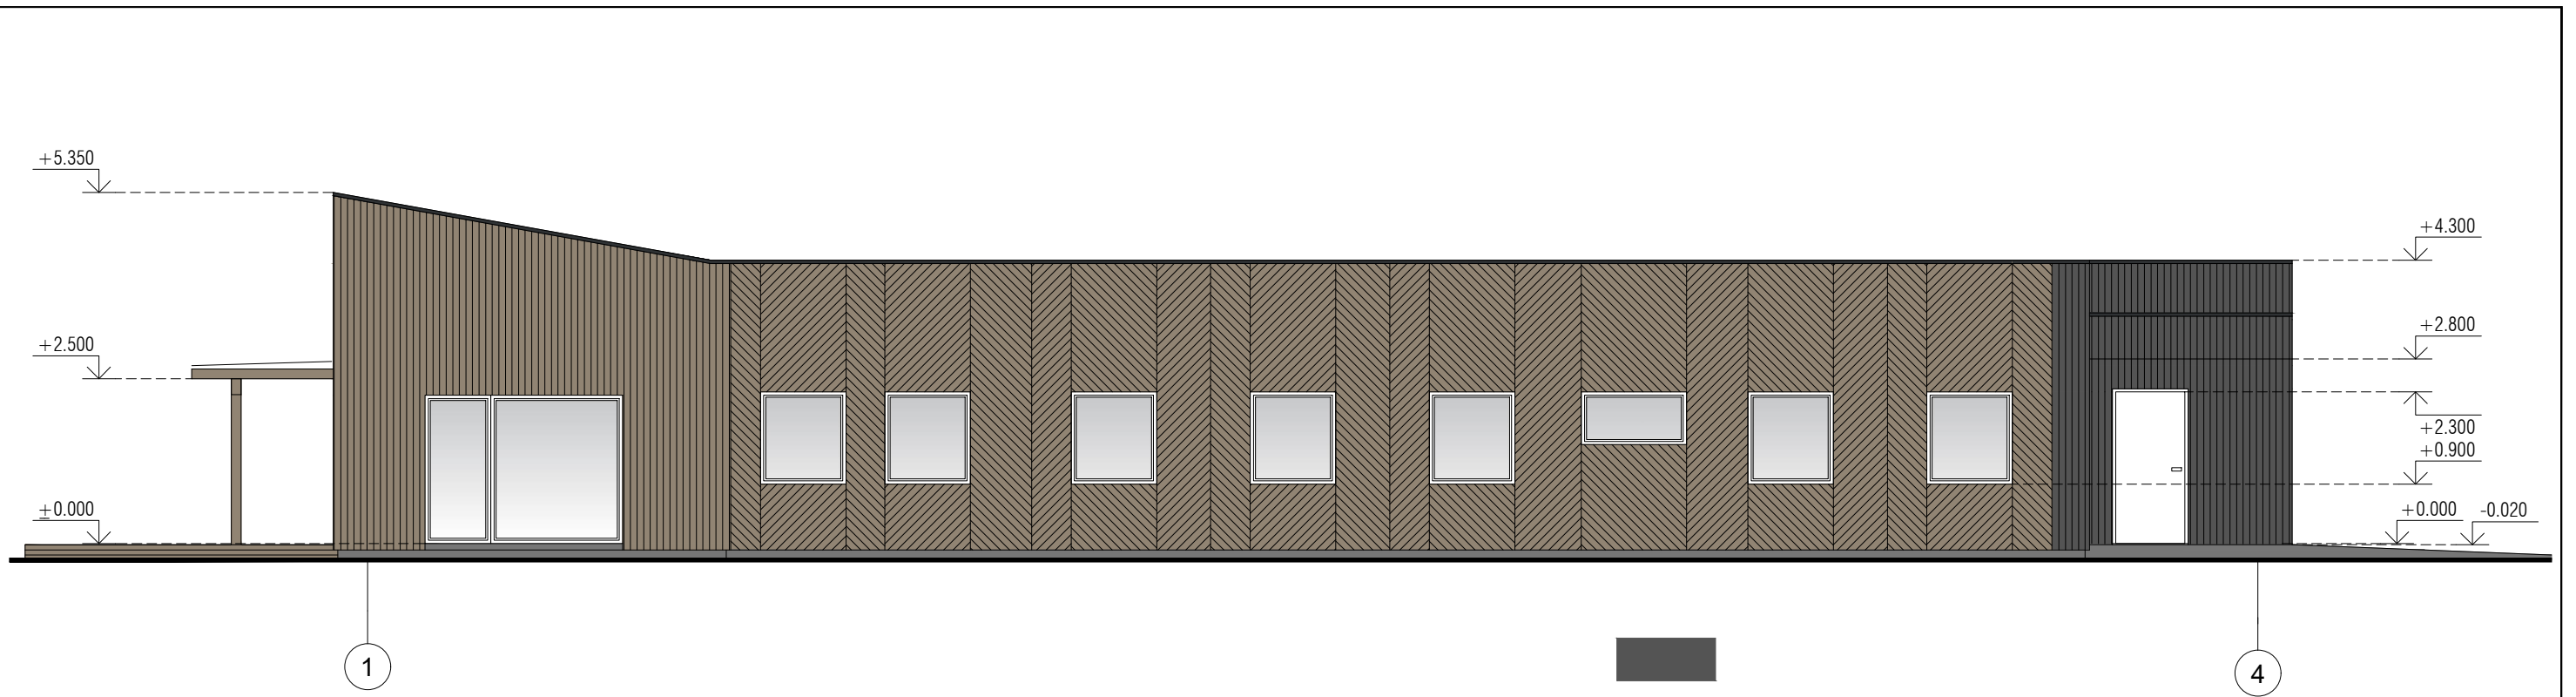


**PASTABOS:**

- ±0.00 Altitudė - pastato grindų lygio altitudė.
- Lietaus surinkimo sistema- vidinė.
- Stogo plotas- 270,0 m<sup>2</sup>
- Fasadų elementų matmenis ir altitudes tikslinti vietoje.
- Prieš užsakant fasadines apdailos medžiagas būtina papildomai suderinti su architektu išmatavimus bei spalvas.
- Visus pakeitimus, išorės spalvinius sprendimus derinti su projekto autoriumi.

	FASADO ELEMENTAI	APDAILOS RŪŠIS	SPALVA
	Sienos	<b>Termomediena</b>	Tamsiai pilka
	Sienos	<b>Termomediena</b>	Pilka rusva
	Cokolis	Tinkas	Tamsiai pilka
	Stogas	Prilydoma danga	Tamsiai pilka
	Terasa, pergolė	Termomediena	Pilka rusva
	Palangės	Skarda	Tamsiai pilka
	Langai	Plastikinio profilio	Tamsiai pilka

0	2021 06	Statybos leidimui gauti			
Laida	Išleidimo data	Laidos statusas ir išleidimo priežastis (jei taikoma)			
Atestato Nr.			Statinio projekto pavadinimas		
			Grupinio gyvenimo namai (6.4 įvairių socialinių grupių asmenims). Panevėžio g. 1D, Marijampolė. Statybos projektas		
A 1205	PV	A. Kairytė	Dokumento pavadinimas		
A 1205	PDV	A. Kairytė	<b>FASADAI. III VARIANTAS</b>		
					M:100
Kalbos trumpinys	Užsakovas/Statytojas:		Dokumento žymuo	Lapas	Lapų
LT	Marijampolės savivaldybės administracija		CPO161599/AZP-021-193-PP-SA-B-03	1	1

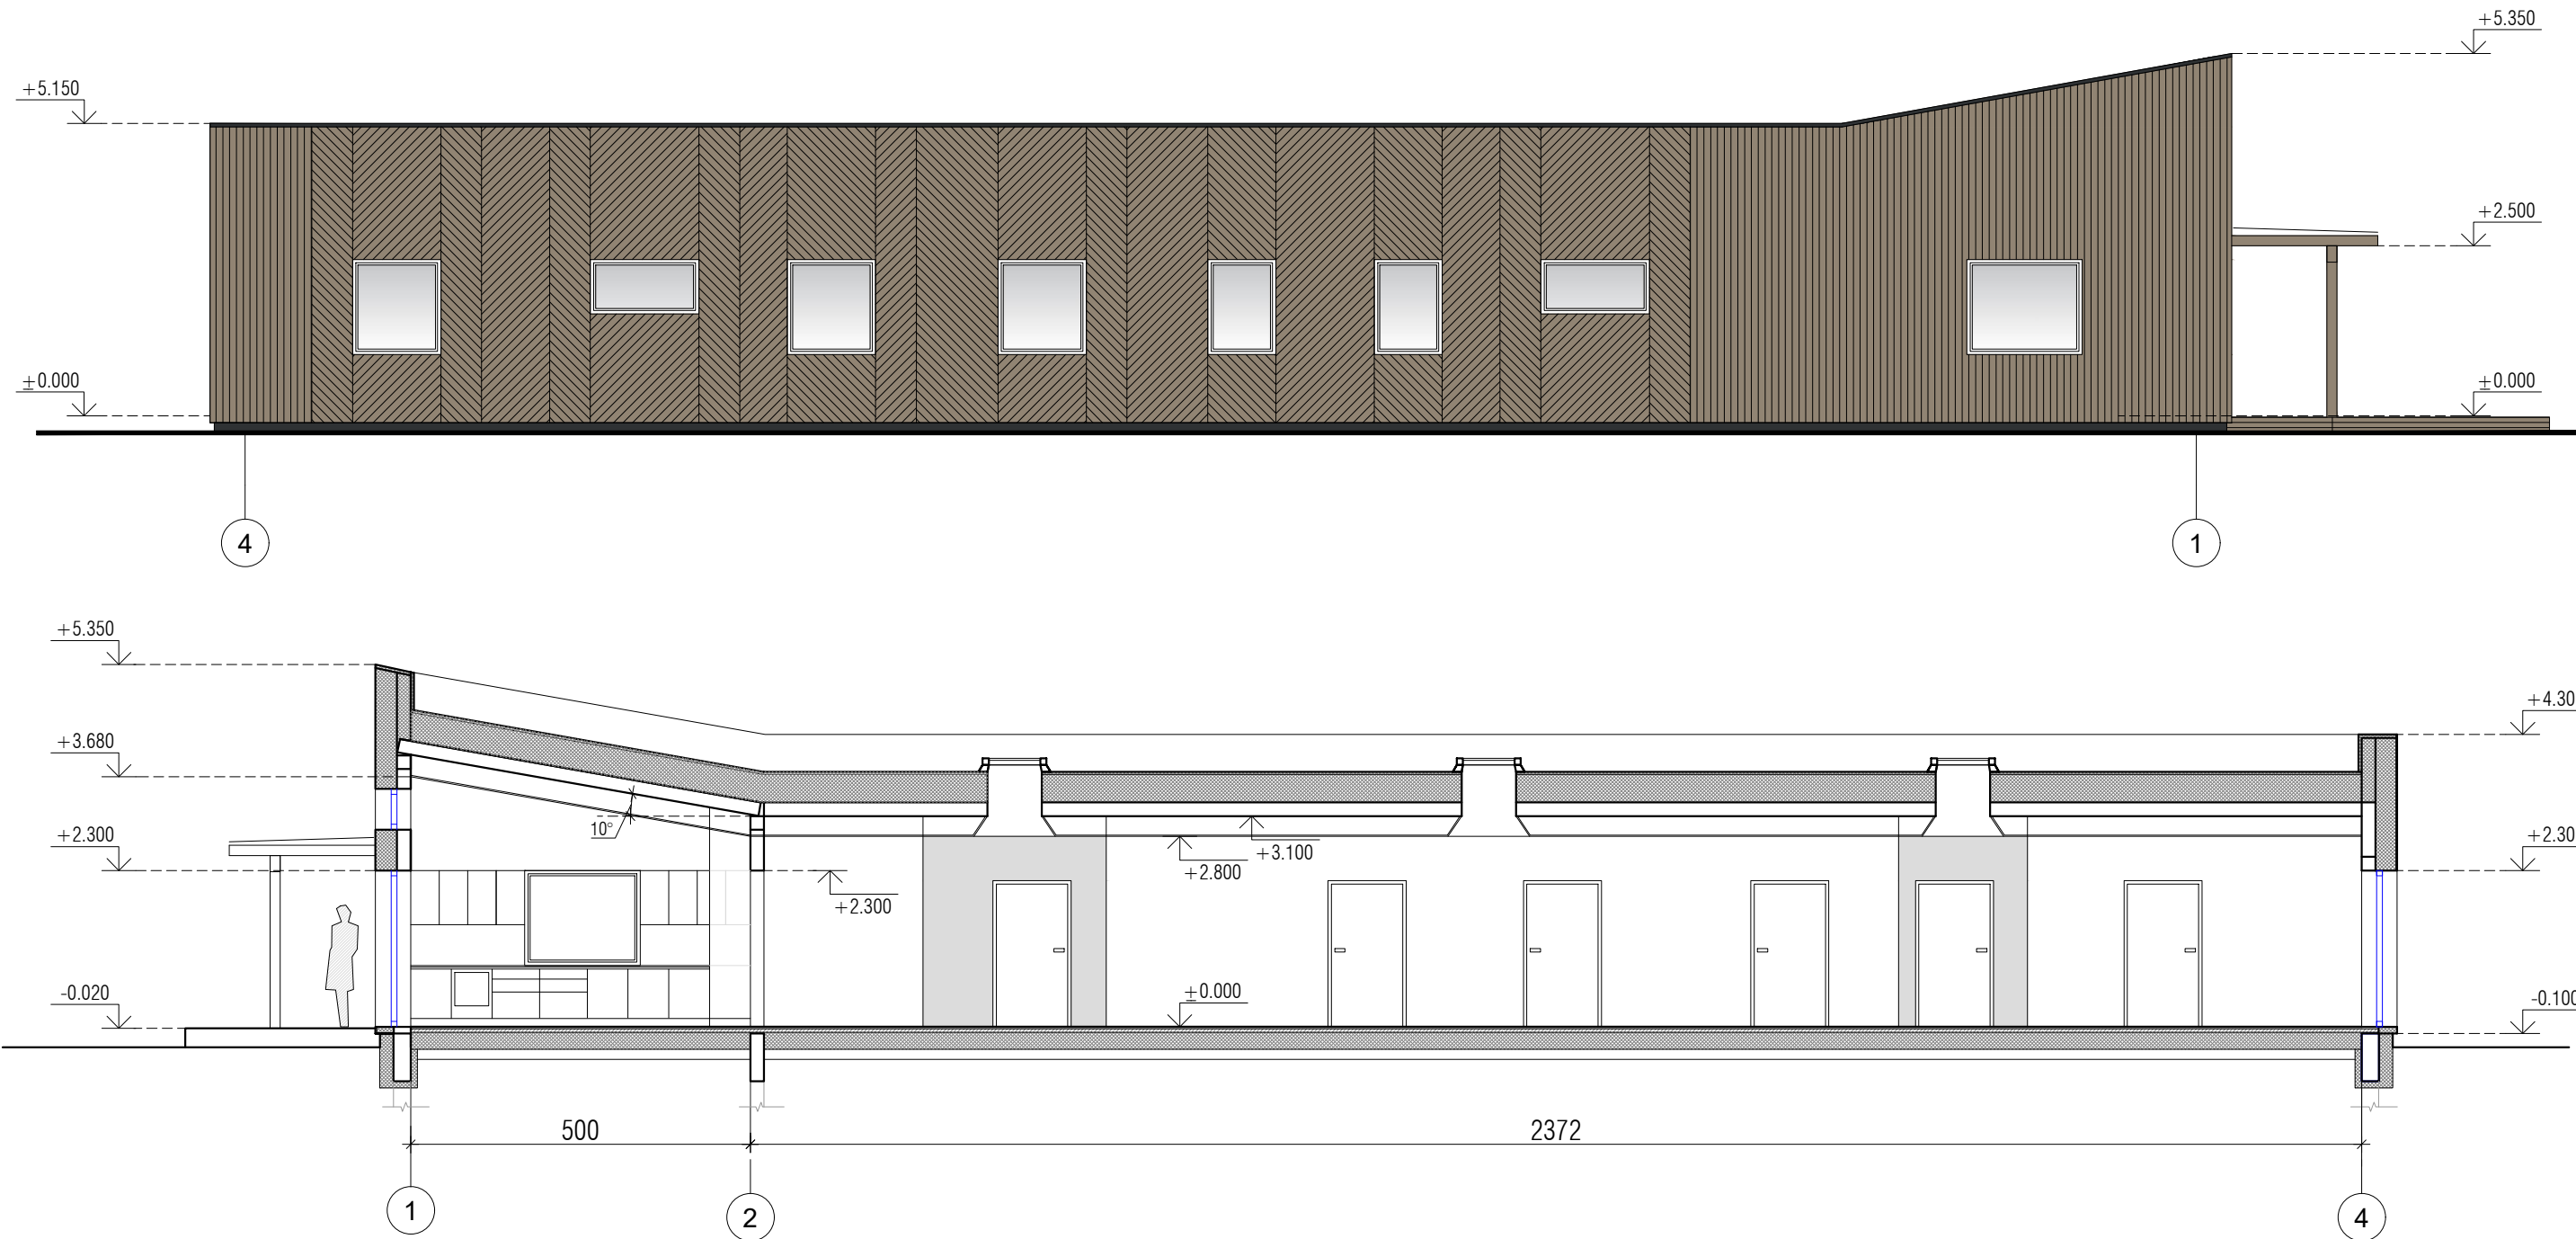

**PASTABOS:**

1. ±0.00 Altitudė - pastato grindų lygio altitudė.
2. Lietaus surinkimo sistema- vidinė.
3. Stogo plotas- 270 m<sup>2</sup>
4. Fasadų elementų matmenis ir altitudes tikslinti vietoje.
5. Prieš užsakant fasadines apdailos medžiagas būtina papildomai suderinti su architektu išmatavimus bei spalvas.
6. Visus pakeitimus, išorės spalvinius sprendimus derinti su projekto autoriumi.

	FASADO ELEMENTAI	APDAILOS RŪŠIS	SPALVA
	Sienos	Termomediena	Tamsiai pilka
	Sienos	Termomediena	Pilka rusva
	Cokolis	Tinkas	Tamsiai pilka
	Stogas	Prilydoma danga	Tamsiai pilka
	Terasa, pergolė	Termomediena	Pilka rusva
	Palangės	Skarda	Tamsiai pilka
	Langai	Plastikinio profilio	Tamsiai pilka

0	2021 06	Statybos leidimui gauti			
Laida	Išleidimo data	Laidos statusas ir išleidimo priežastis (jei taikoma)			
Atestato Nr.			Statinio projekto pavadinimas		
A 1205			Grupinio gyvenimo namai (6.4 įvairių socialinių grupių asmenims). Panevėžio g. 1D, Marijampolė. Statybos projektas		
A 1205	PV	A. Kairytė	Dokumento pavadinimas		
	PDV	A. Kairytė	<b>FASADAI. III VARIANTAS</b>		
					M:100
Kalbos trumpinys	Užsakovas/Statytojas:		Dokumento žymuo	Lapas	Lapų
LT	Marijampolės savivaldybės administracija		CPO161599/AZP-021-193-PP-SA-B-04	1	1