



PASTABOS:


1. Altitudės nužymėtos metrais.
2. Sienos karkasinės, apšiltinamos ir tinkuojamos fasadiniu tinku bei aptaisomos klinkerio plytelėmis.
3. Stogas dengiamas profiliuota skarda.
4. Langų rėmai plastikiniai su stiklo paketais iš selektyvinio stiklo.
5. Lauko durys "šarvas" tipo arba klijuoto medžio.

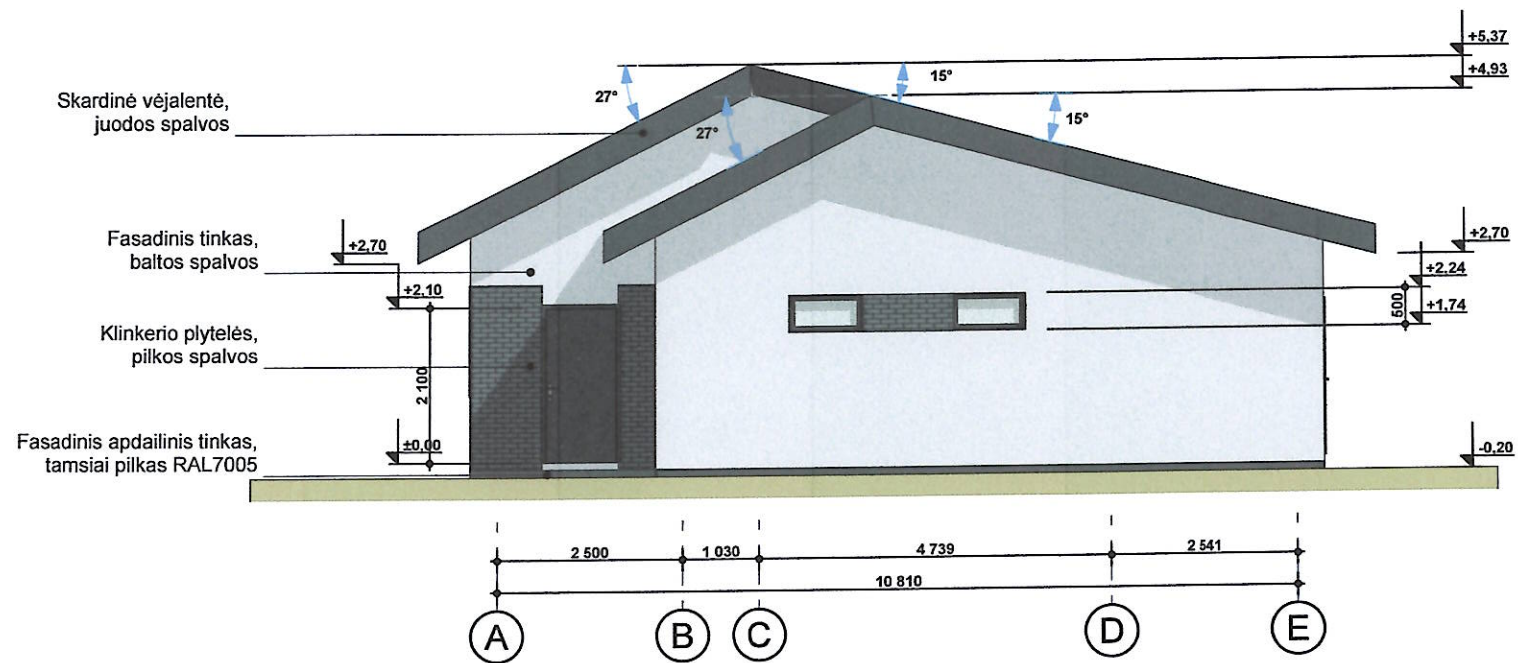

PIETINIS FASADAS M 1:100

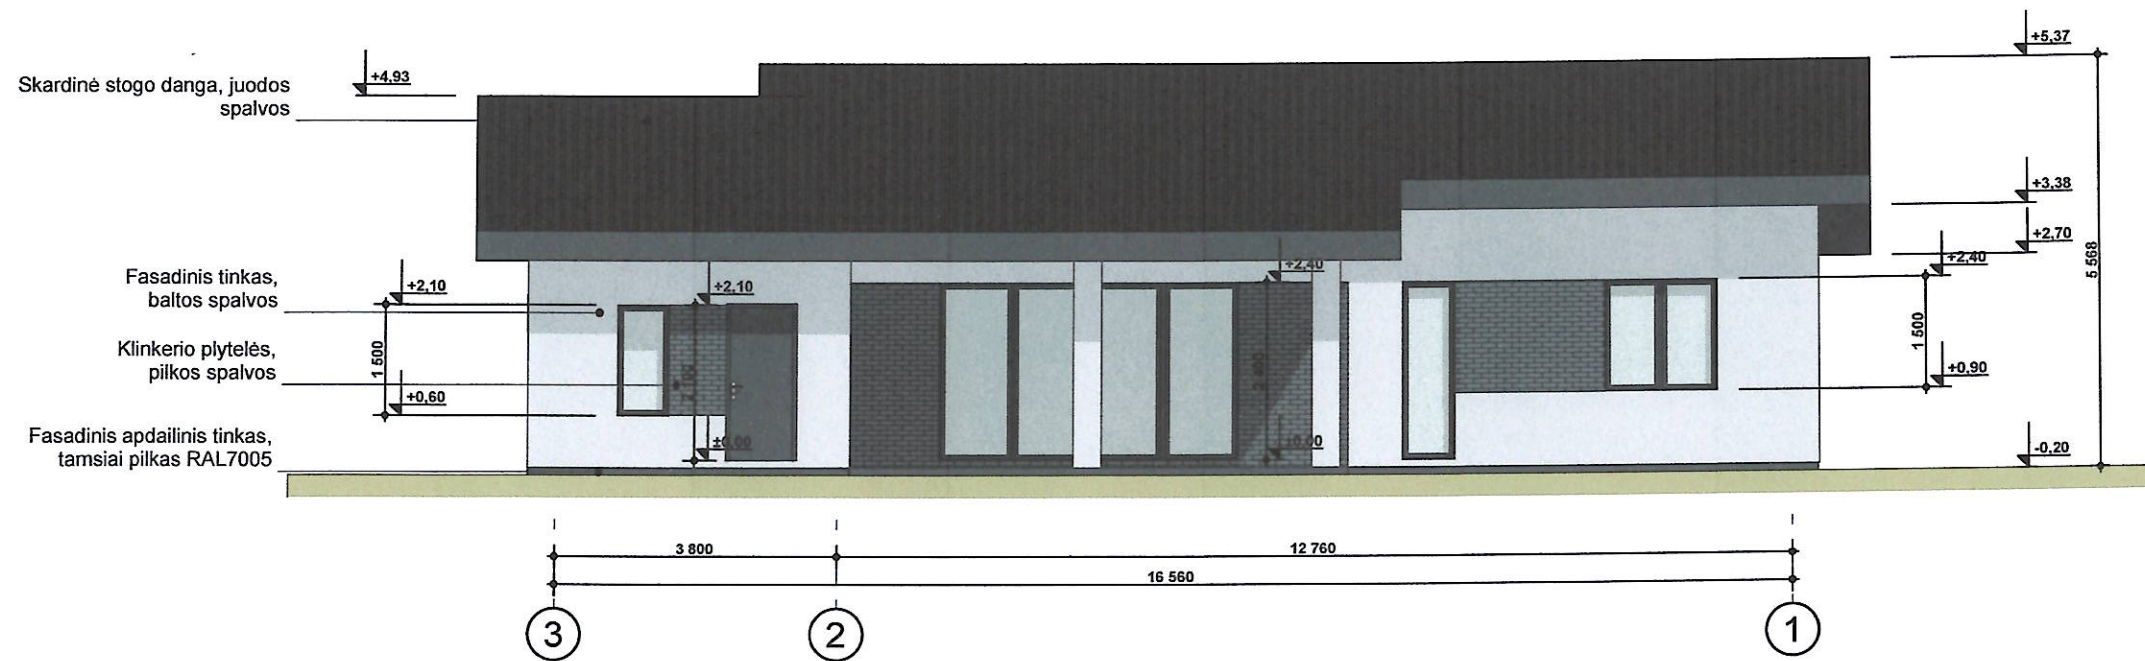


RYTINIS FASADAS M 1:100

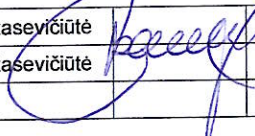Atestato Nr.			MB "Sava architektūra" arch. Ineta Bartasevičiūtė tel. Nr.: 8-610 24057	Sodo pastato, Paparčio 25-oji g. 1, Viečiūnai, Druskininkų sav. rekonstrukcijos ir paskirties keitimo į gyvenamąjį namą, projektas	
A1280	PV	I. Bartasevičiūtė		2021	PIETINIS IR RYTINIS FASADAI M 1:100
A1280	PDV	I. Bartasevičiūtė		2021	
LT	J. S.		16/2021_R TDP_SA_B-02		Laida Lapas Lapų

PASTABOS:

1. Altitudės nužymėtos metrais.
2. Sienos karkasinės, apšiltinamos ir tinkuojamos fasadiniu tinku bei aptaisomos klinkerio plytelėmis.
3. Stogas dengiamas profiliuota skarda.
4. Langų rėmai plastikiniai su stiklo paketais iš selektyvinio stiklo.
5. Lauko durys "šarvas" tipo arba klijuoto medžio.



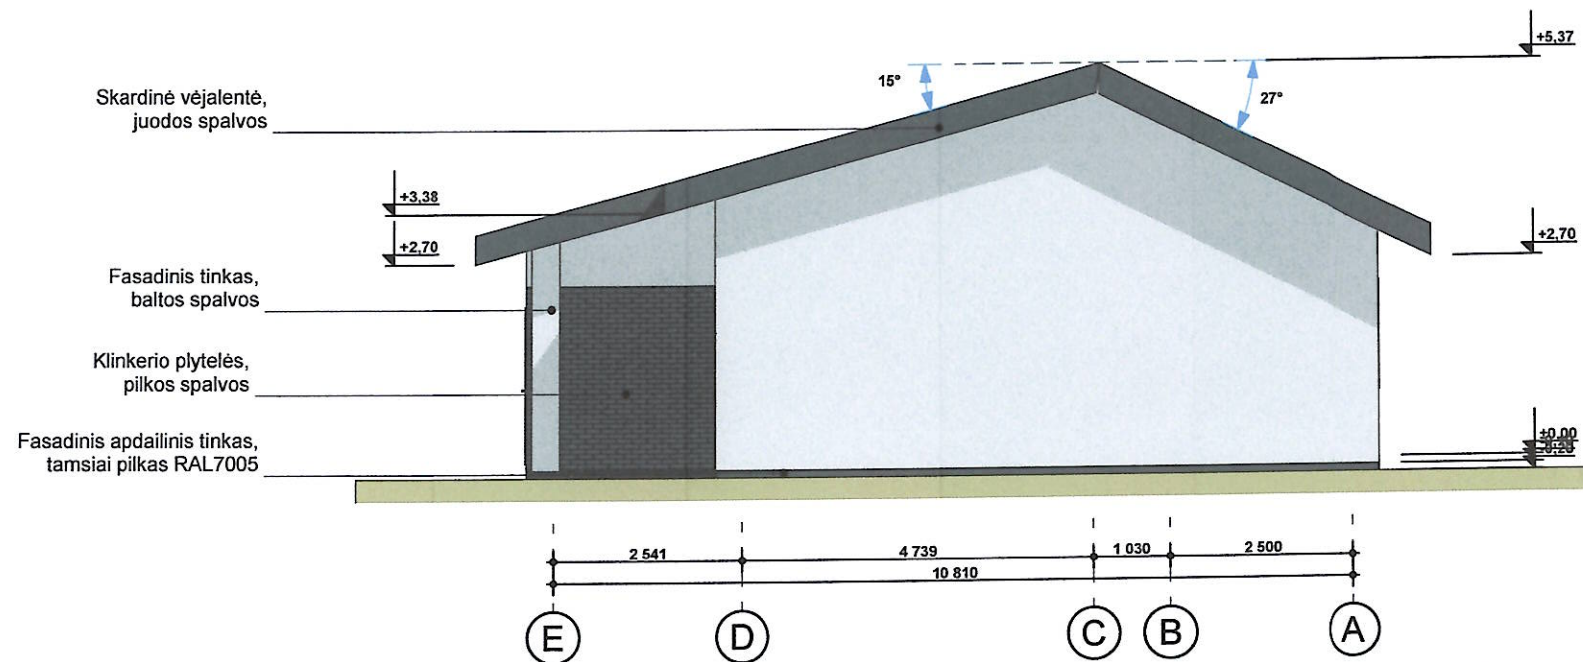


ŠIAURINIS FASADAS M 1:100



VAKARINIS FASADAS M 1:100

Atestato Nr.			MB "Sava architektūra" arch. Ineta Bartasevičiūtė tel. Nr.: 8-610 24057	Sodo pastato, Paparčio 25-oji g. 1, Viečiūnai, Druskininkų sav. rekonstrukcijos ir paskirties keitimo į gyvenamąjį namą, projektas	
A1280	PV	I. Bartasevičiūtė		2021	ŠIAURINIS IR VAKARINIS FASADAI M 1:100
A1280	PDV	I. Bartasevičiūtė		2021	
LT	J. S.		16/2021_R TDP_SA_B-03		Laida Lapas Lapų

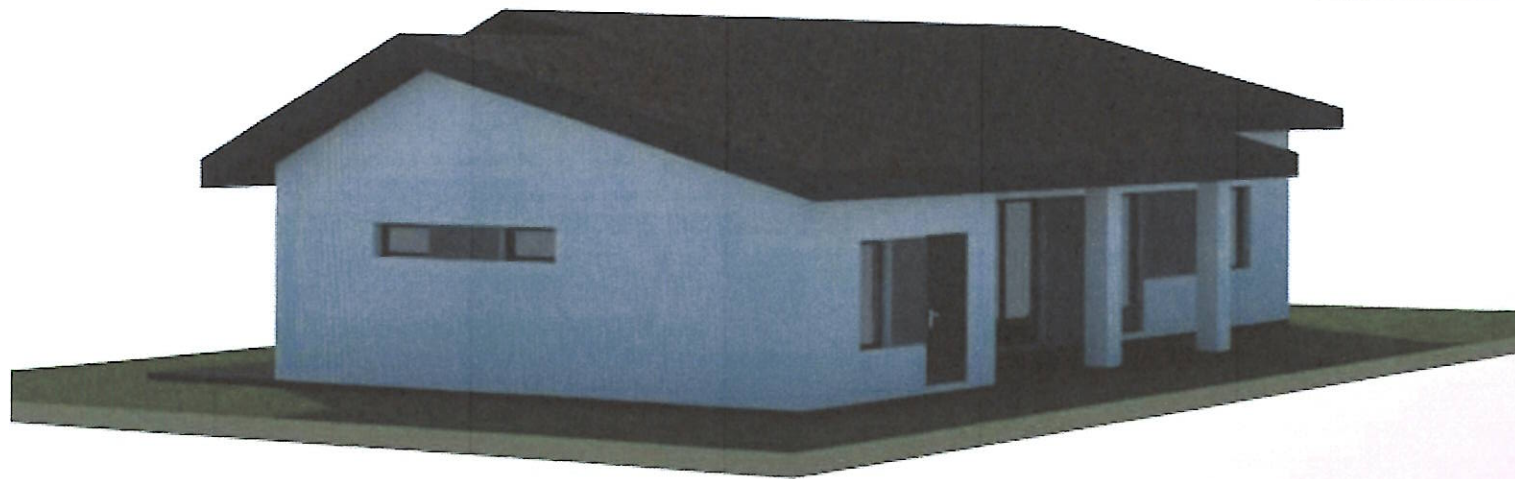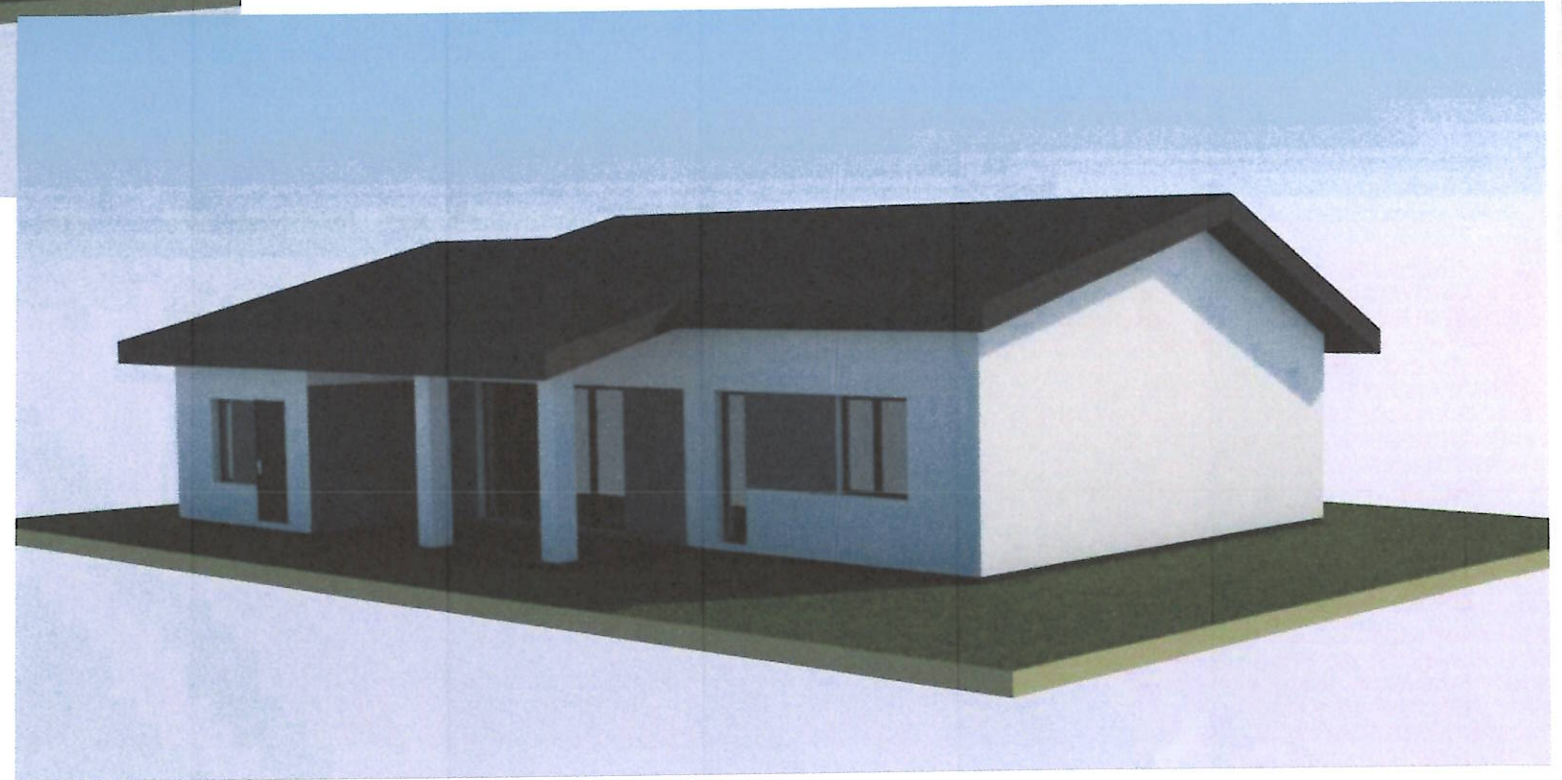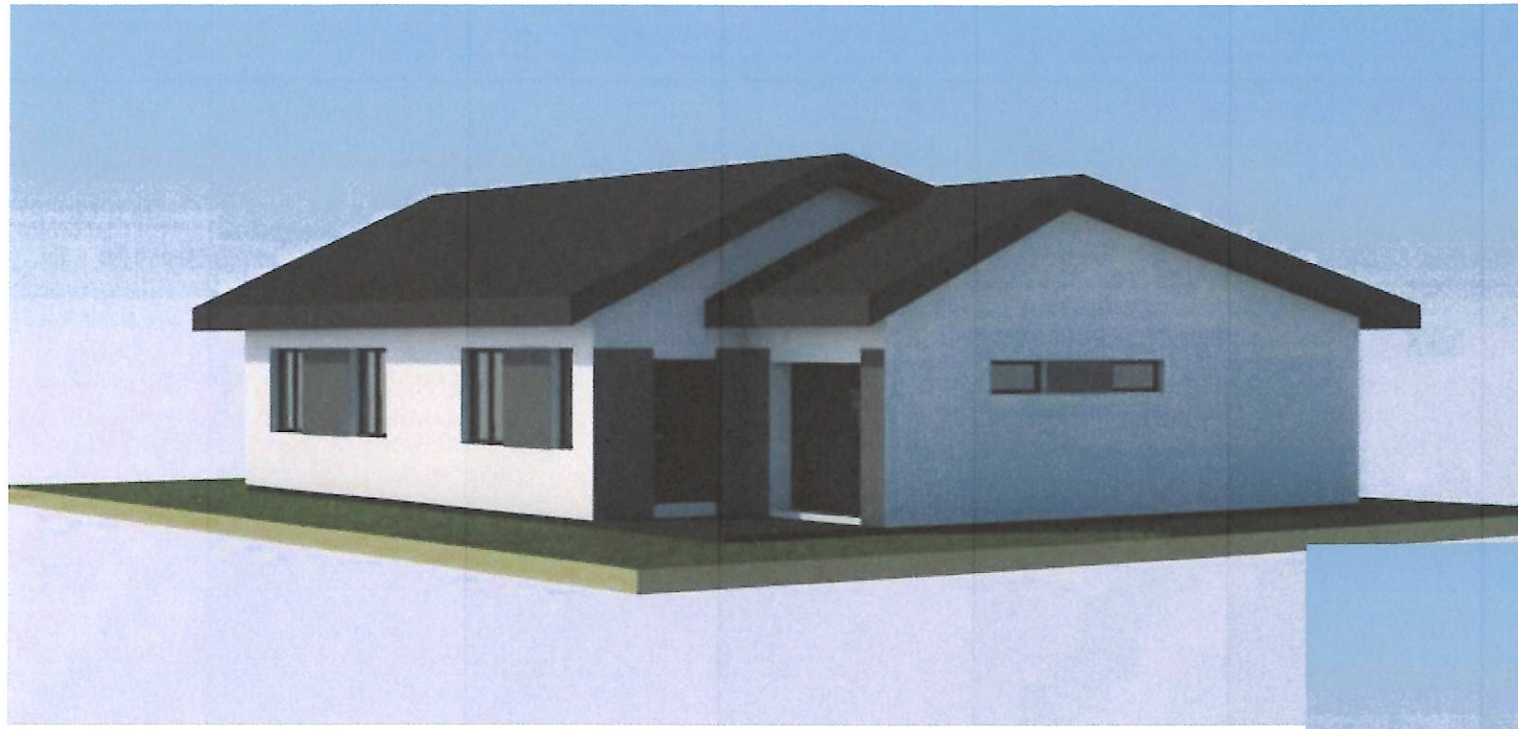

Atestato Nr.	 Sava Architektūra MB "Sava architektūra" arch. Ineta Bartasevičiūtė tel. Nr.: 8-610 24057		Sodo pastato, Paporčio 25-oji g. 1, Viečiūnai, Druskininkų sav. rekonstrukcijos ir paskirties keitimo į gyvenamąjį namą, projektas	
A1280	PV	I. Bartasevičiūtė	2021	3D PROJEKCIJOS
A1280	PDV	I. Bartasevičiūtė	2021	
LT	J. S.			16/2021_R TDP_SA_B-06
				Laida
				Lapas
				Lapų