


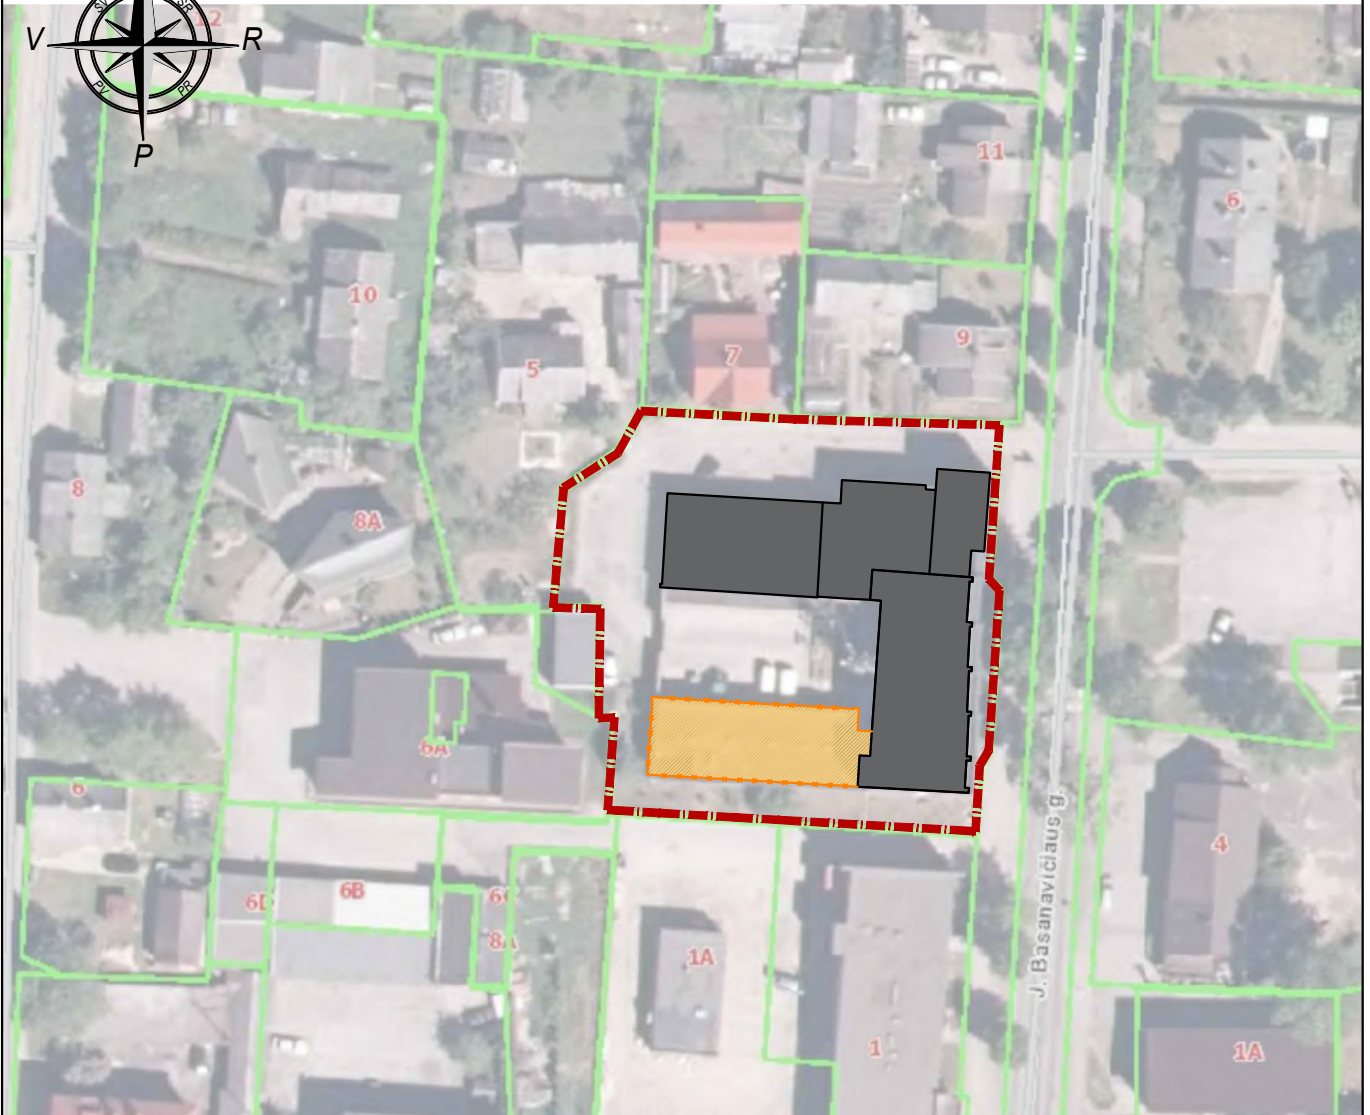


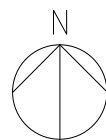
SITUACIJOS PLANAS M1:1000



SUTARTINAI ŽYMĖJIMAI:

-  - žemės sklypas, Skuodas, J. Basanavičiaus g.3
-  - projektuojami pastatai
-  - griaunama pastato dalis

Atestato Nr.	Projektuotojas			ADMINISTRACINĖS PASKIRTIES PASTATO REKONSTRAVIMO IR GARAŽŲ PASKIRTIES PASTATO PAPERASTOJO REMONTO, Skuodas, J. Basanavičiaus g.3, PROJEKTAS		
	 UAB "Nemuno deltos projektai" Turgaus g. 5, Šilutė; tel./faks. 8 441 51443, tel. 8 441 61644, 61645, deltosprojektai@zebra.lt					
A695	PV	A. Čepienė		Brėžinys	SITUACIJOS PLANAS M1:1000	Laida
A2095	PDV	B. Gedrimienė				0
Statytojas				Dokumento žymuo		Brėžinys
Klaipėdos apskrities vyriausiasis policijos komisariatas				NDP-21.024-PP-B-1		Brėžinys
						1
						1




SKLYPO (DALIES) SUTVARKYMO PLANAS M1:500

29/68 - 0369


VIETA RŪKIMUI

Naikinami laiptai

Siūlomos įrengti tvoros pavyzdys

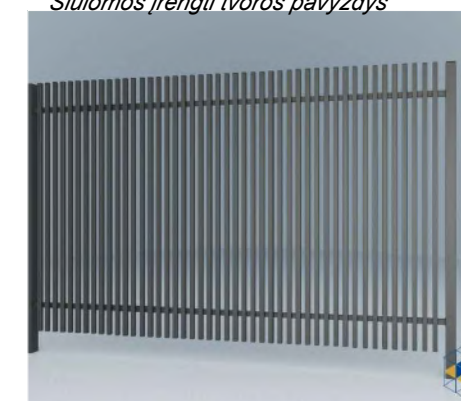


Į grindinį įleidžiamo šviestuvo pavyzdys

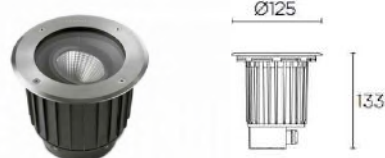

SUTARTINAI ŽYMĖJIMAI:

- sklypo riba
- rekonstruojamas pastatas
- įvažiavimo į sklypą vieta
- įėjimo į pastatą vieta
- transporto judėjimo sklype žymėjimas
- projektuojami pastatai
- griauinama pastato dalis
- apželdintas sklypo plotas
- esama asfalto danga
- projektuojama asfalto danga
- projektuojama betoninių trinkelų danga
- silpnaregių įspėjamieji paviršiai
- akmenukų nuogrinda
- projektuoami želdiniai (kalninės pušys - Pinus mugo)
- projektuoami želdiniai (Viksva - Carex)
- šalinamas vaismedis
- esami medžiai
- projektuojami suoliukai - 2vnt.
- projektuojamas aptvaras - tvora su vartais
- ardoma tvora
- į grindinį įleidžiami šviestuvai

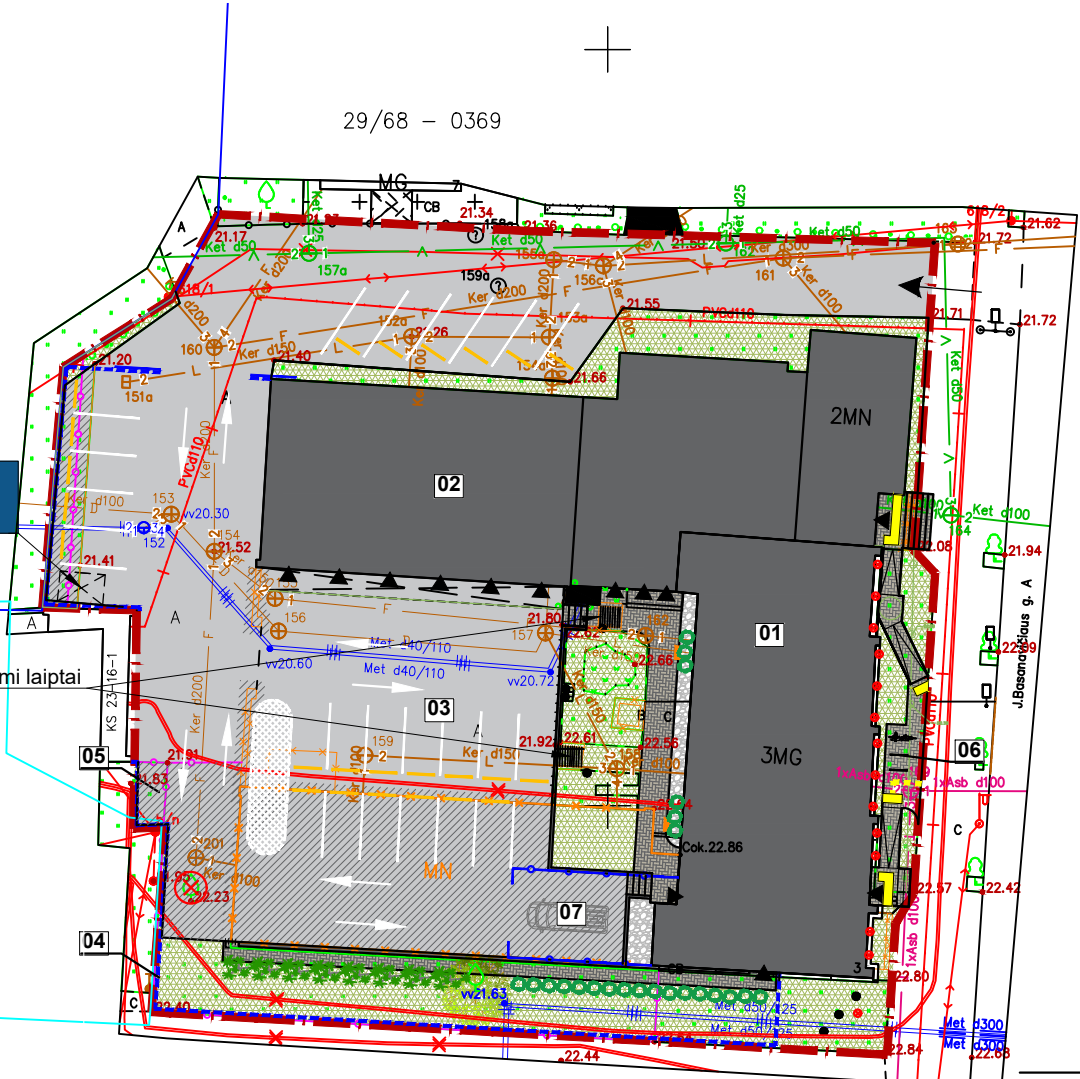

EKSPIKACIJA:

- 01 - rekonstruojamas pastatas;
- 02 - remontuojamas pastatas;
- 03 - rekonstruojama kiemo aikštelė;
- 04 - rekonstruojama tvora;
- 05 - buitinių konteinerių laikymo vieta;
- 06 - dviračių stovų vieta;
- 07 - stoginės su automatiniais vartais vieta;

TECHNINIAI-EKONOMINIAI RODIKLIAI:

Sklypo plotas:	2 808m ²
Užstatytas sklypo plotas: prieš rekonstrukciją / po rekonstrukcijos:	1163m ² / 904m²
Sklypo užstatymo tankumas: prieš rekonstrukciją / po rekonstrukcijos:	42% / 32%
Sklypo užstatymo intensyvumas: prieš rekonstrukciją / po rekonstrukcijos:	56% / 45%
Apželdintas sklypo plotas: prieš rekonstrukciją / po rekonstrukcijos:	533 m ² / 452m² 19% / 16%
Projektuojamos automobilių stovėjimo vietos sklype: prieš rekonstrukciją / po rekonstrukcijos:	14 / 27vnt.

STATINYS 01 - REKONSTRUOJAMAS ADMINISTRACINIS PASTATAS


- pastato bendrasis plotas* prieš rekonstrukciją / po rekonstrukcijos:	1355,02m ² / 1 043,37m²
- pastato pagrindinis plotas* prieš rekonstrukciją / po rekonstrukcijos:	870,48m ² / 738,11m²
- pastato pagalbinis plotas* prieš rekonstrukciją / po rekonstrukcijos:	484,54m ² / 305,26m²
- pastato tūris* prieš rekonstrukciją / po rekonstrukcijos:	7139m ³ / 6174m³
- pastato aukštų skaičius prieš rekonstrukciją / po rekonstrukcijos:	3 / 3
- pastato aukštis* prieš rekonstrukciją / po rekonstrukcijos:	10,65m / 10,65m
-pastato užstatymo plotas prieš rekonstrukciją / po rekonstrukcijos:	645m ² / 904m²

STATINYS 02 - REMONTUOJAMAS PASTATAS - GARAŽAS


- pastato bendrasis plotas*	229,39m ²
- pastato pagrindinis plotas*	229,39m ²
- pastato pagalbinis plotas*	-
- pastato tūris*	920m ³
- pastato aukštų skaičius	1
- pastato aukštis*	3,55m
-pastato užstatymo plotas	259m ²

Atestato Nr.	Projektuotojas			ADMINISTRACINĖS PASKIRTIES PASTATO REKONSTRAVIMO IR GARAŽŲ PASKIRTIES PASTATO PAPERASTOJO REMONTO, Skuodas, J. Basanavičiaus g.3, PROJEKTAS			
	UAB "Nemuno deltos projektai" Turgaus g. 5, Šilutė; tel./faks. 8 441 51443, tel. 8 441 61644, 61645, deltosprojektai@zebra.lt						
A695	PV	A. Čepienė		Brėžinys	SKLYPO (DALIES) SUTVARKYMO PLANAS M1:500		Laida
A2095	PDV	B. Gedrimienė					0
Statytojas				Dokumento žymuo	Brėžinys	Brėžinys	
Klaipėdos apskrities vyriausiasis policijos komisariatas							NDP-21.024-PP-B-2

FASADAS TARP AŠIŲ 1-6 M 1:100

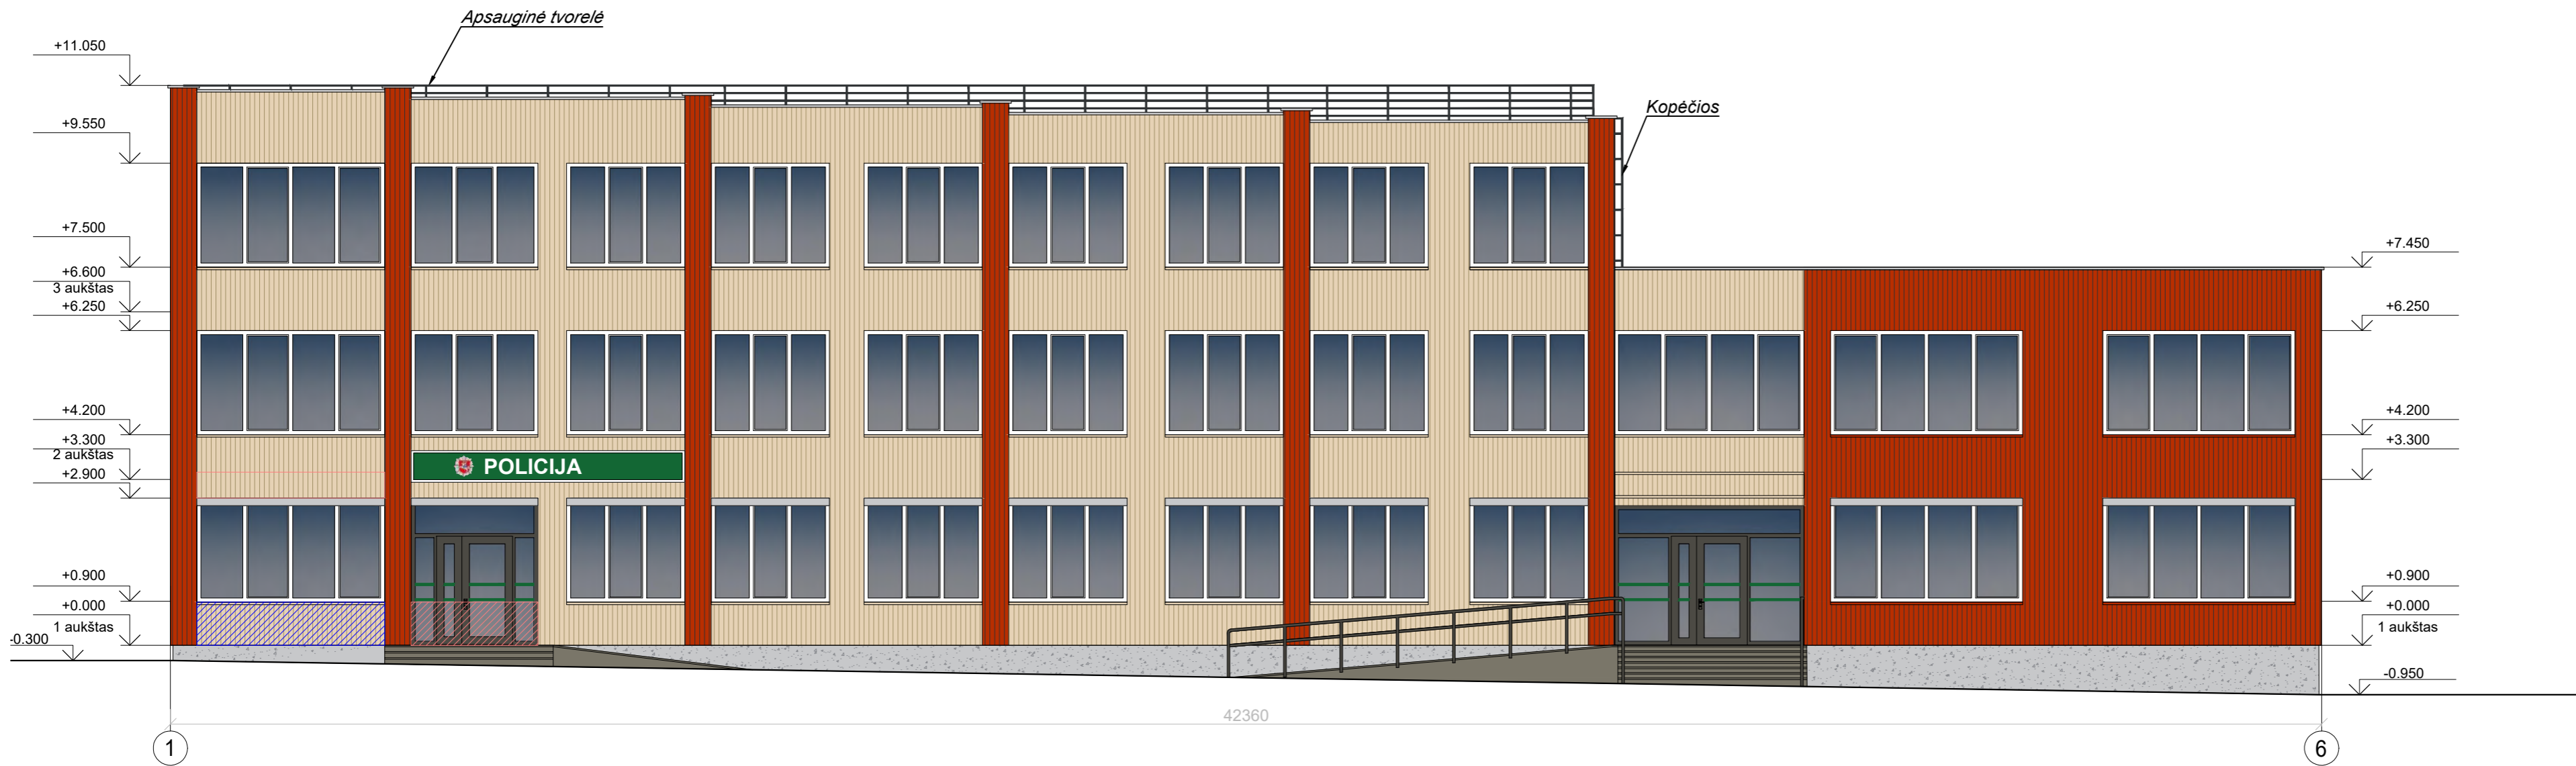

FASADAS TARP AŠIŲ 6-1 M 1:100

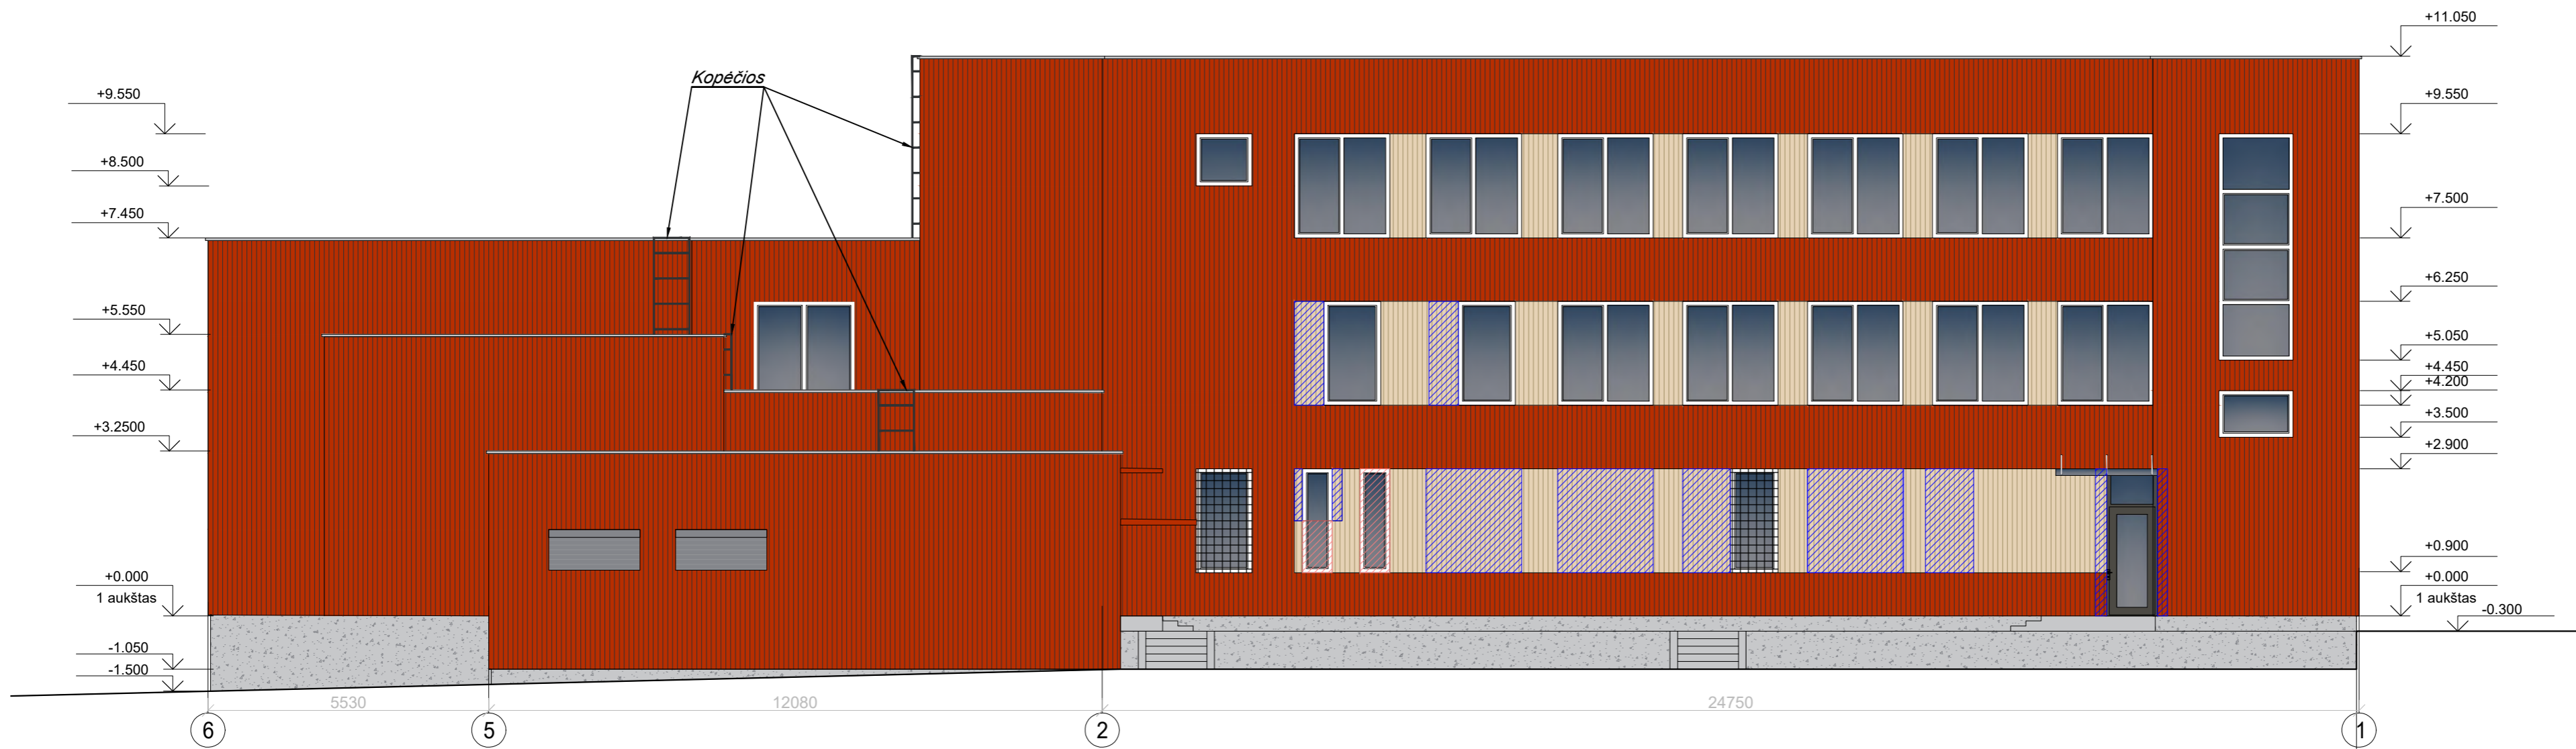


SUTARTINIAI ŽYMĖJIMAI

	- užmūrijamos angos. Įrengiama fasado apdaila ir apšiltinimas pagal esamą.
	- įrengiamos angos

ATESTATO NR.	PROJEKTUOTOJAS	 UAB "Nemuno deltos projektai" Turgaus g. 5, Šilutė; tel./faks. 8 441 51443, tel. 8 441 61644, 61645, deltosprojektai@zebra.lt	STATINIO PROJEKTO PAVADINIMAS	
	A695		PV	A. Čepienė
A2095	PDV	B. Gedrimienė	ADMINISTRACINĖS PASKIRTIES PASTATO REKONSTRAVIMO IR GARAŽŲ PASKIRTIES PASTATO PAPRASTOJO REMONTO, Skuodas, J. Basanavičiaus g.3, PROJEKTAS	
It.	STATYTOJAS	Klaipėdos apskrities vyriausiasis policijos komisariatas		DOKUMENTO ŽYMUO
			NDP-18.975-PP-B-8	Brėžinys/Brėžiniai
				Laida
				0
				1
				1

FASADAS TARP AŠIŲ 1-6 M 1:100

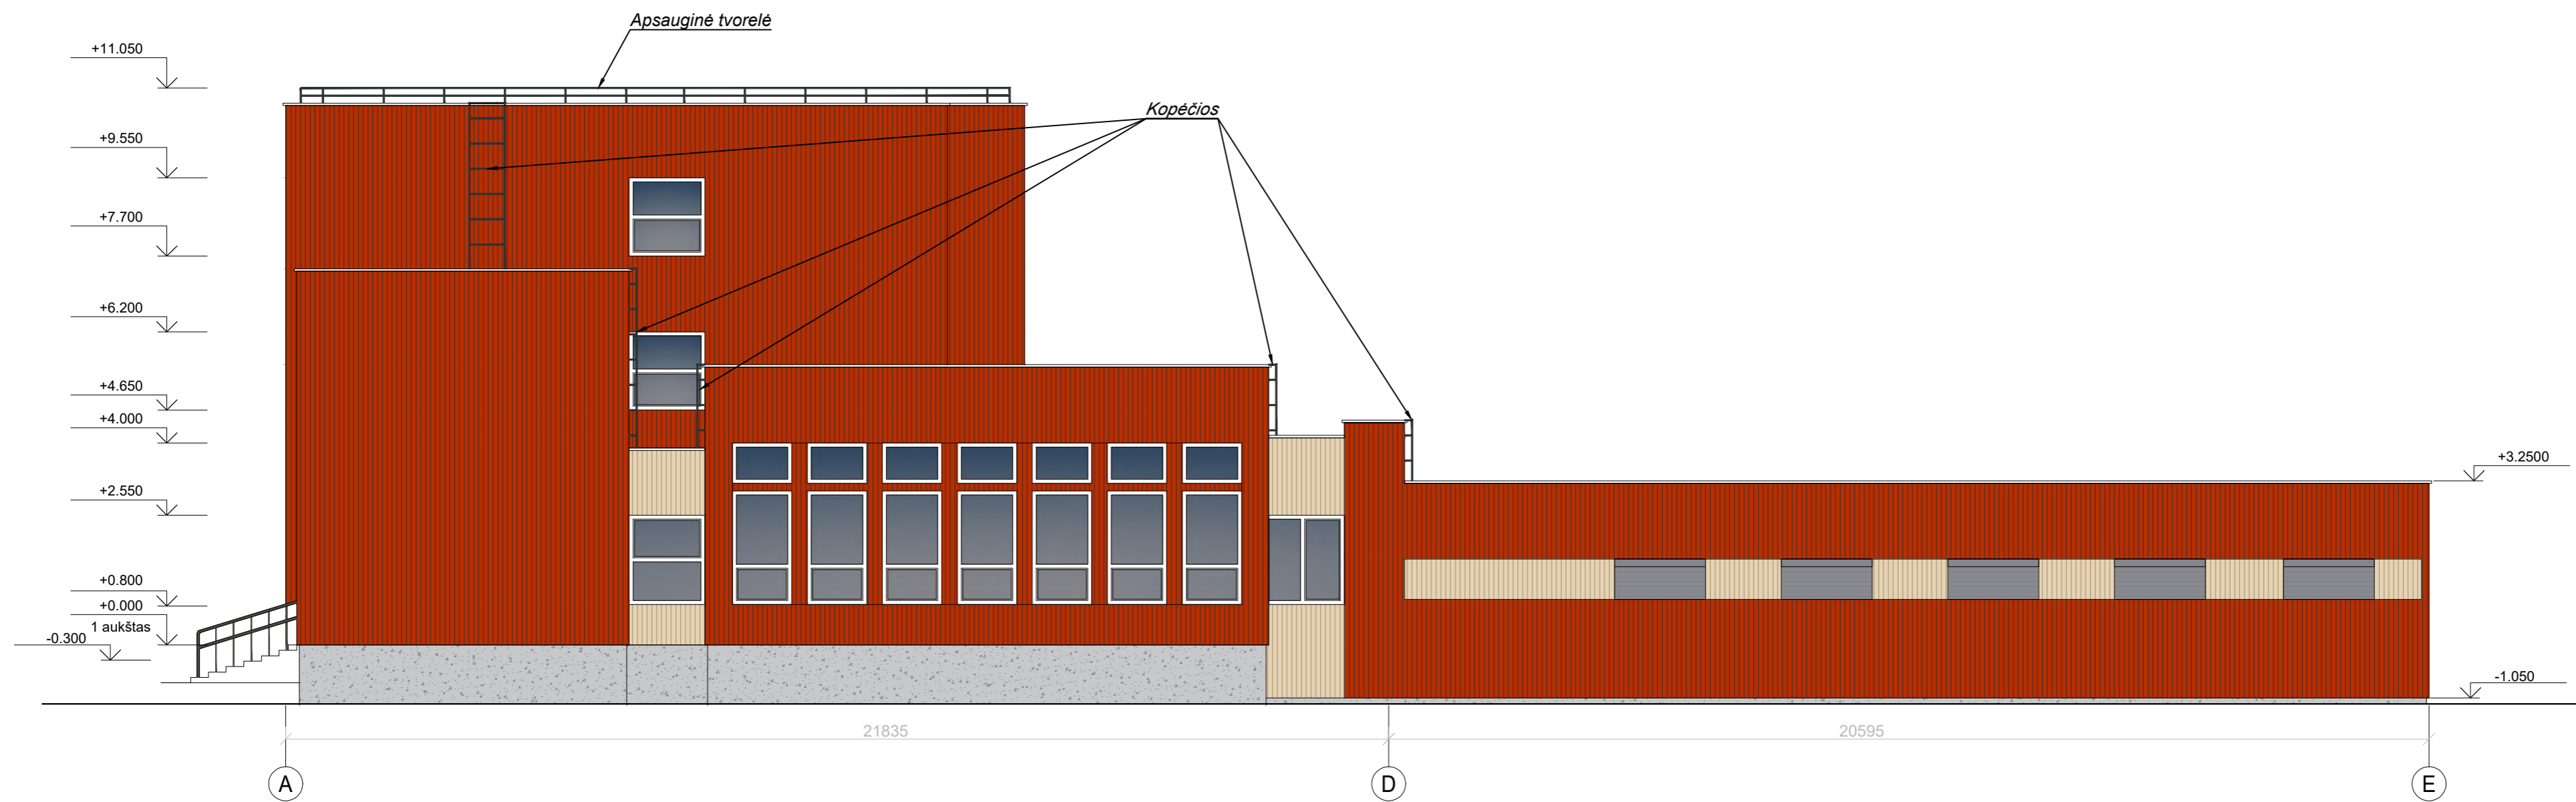

SUTARTINIAI ŽYMĖJIMAI

	- užmūrijamos angos. Įrengiama fasado apdaila ir apšiltinimas pagal esamą.
	- įrengiamos angos

ATESTATO NR.	PROJEKTUOTOJAS NDR UAB "Nemuno deltos projektai" Turgaus g. 5, Šilutė; tel./faks. 8 441 51443, tel. 8 441 61644, 61645, deltosprojektai@zebra.lt		STATINIO PROJEKTO PAVADINIMAS ADMINISTRACINĖS PASKIRTIES PASTATO REKONSTRAVIMO IR GARAŽŲ PASKIRTIES PASTATO PAPRASTOJO REMONTO, Skuodas, J. Basanavičiaus g.3, PROJEKTAS	
	A695	PV	A. Čepienė	BRĖŽINYS
A2095	PDV	B. Gedrimienė	Fasada tarp ašių M 1:100	
It.	STATYTOJAS Klaipėdos apskrities vyriausiasis policijos komisariatas		DOKUMENTO ŽYMUO NDP-18.975-PP-B-9	Laida 0
			Brėžinys/Brėžiniai 1 / 1	