


EIL. NR.	PATALPOS PAVADINIMAS	PLOTAS m ²	PASTABOS
1	KORIDORIUS	8,60	
2	SAN. MAZGAS	10,63	
3	SVETAINĖ / VIRTUVĖ / VALGOMASIS	37,75	
4	GYVENAMASIS KAMBARYS	15,80	
5	GYVENAMASIS KAMBARYS	13,84	
6	TECHNINĖ PATALPA	6,86	
7	TERASA	-	

VISO: 93,48

PASTABA: ISMATAVIMAI NURODYTI MILIMETRAIS

Kval. patv. dok. nr.	G.ŠPOKO INDIVIDUALI ĮMONĖ			Projekto pavadinimas	VIENO BUTO GYVENAMOJO NAMO KADUGIŲ G. 11, ALYTAUS M. STATYBOS PROJEKTAS	
A717	PV	G. Špokas	2021-08	Dokumento pavadinimas	Laida	
A717	PDV	G. Špokas		PLANAS; ALT. + 1,0 m	0	
				M 1:100		
LT	Statytojas ir (arba) užsakovas M. V.			Dokumento žymuo	Lapas	Lapų
				12P/21-PP-SA.B1	1	1

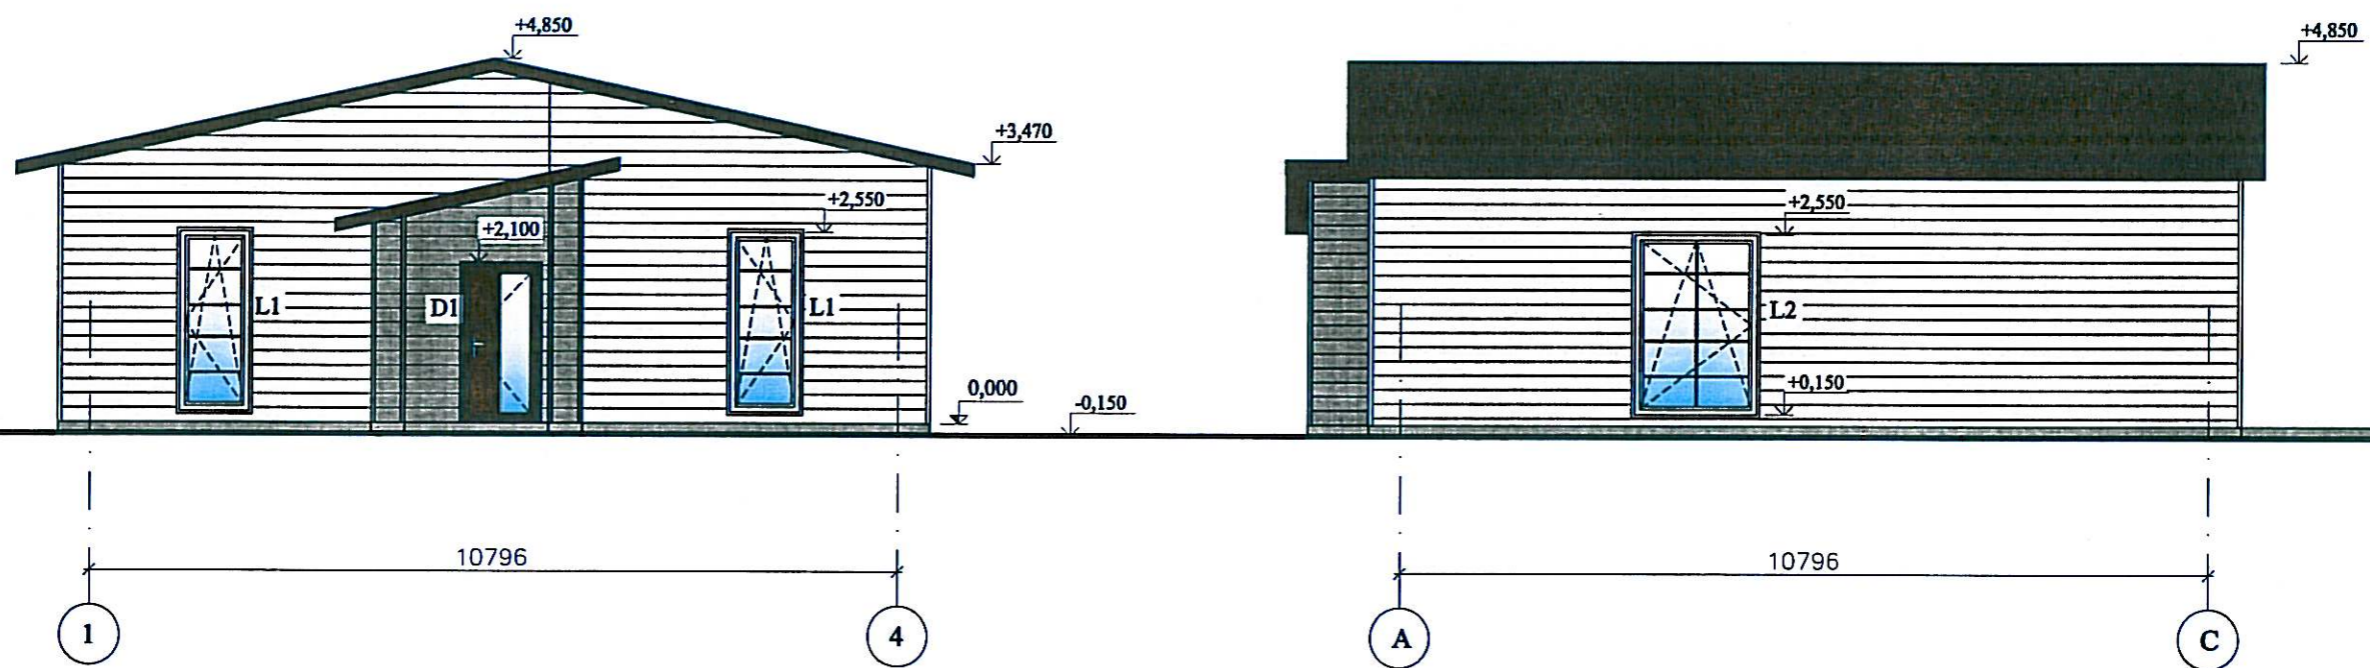

PASTABOS:

1. IŠORĖS SIENŲ APDAILA - CEMENTINĖS APDAILOS LENTOS
2. STOGO DANGA - PLASTIKUOTOS PROFILIUOTOS SKARDOS LAKŠTAI
3. LANGAI - PVC RĖMŲ SU DVIKAMERIAIS STIKLO PAKETAIS, DVIEM SELEKTYVINIAIS STIKLAIS
4. AUKŠČIŲ ALTITUDĖS NURODYTOS METRAIS, IŠMATAVIMAI - MILIMETRAIS

Kval. patv. dok. nr.	G.ŠPOKO INDIVIDUALI ĮMONĖ				Projekto pavadinimas VIENO BŪTO GYVENAMOJO NAMO KADUGIŲ G. 11, ALYTAUS M. STATYBOS PROJEKTAS		
A717	PV	G. Špokas	2021-08	Dokumento pavadinimas FASADAI "1-4", "A-C"	M 1:100	Laida	
A717	PDV	G. Špokas				0	
LT	Statytojas ir (arba) užsakovas M. V.				Dokumento žymuo 12P/21-PP-SA.B2	Lapas	Lapų
						1	1



PROJEKTUOJAMAS PASTATAS ESANČIOJE URBANISTINĖJE APLINKOJE