

## OBJEKTO PAVADINIMAS IR ADRESAS

Sandėlio (7.9) ir Statinio (12), pritaikyto sandėliavimo paskirčiai, Svajonės g. 26,  
(sklypo kad.Nr. \_\_\_\_\_), Klaipėdoje, projektinis pasiūlymas

## PROJEKTO UŽSAKOVAS IR STATYTOJAS

UAB „BIRGIT“ į/k \_\_\_\_\_  
Svajonės g. 28, Klaipėda, Lietuva  
Telef. Nr. +370 \_\_\_\_\_ e.p. info@\_\_\_\_\_

## PROJEKTUOTOJAS

Remigijaus Petrausko individuali veikla  
Individualios veiklos vykdymo pažyma Nr.742031  
Trilapio g. 10, Klaipėda  
Mob.tel.: +370-670-70604  
E-paštas: [remigijus.petrauskas@gmail.com](mailto:remigijus.petrauskas@gmail.com)

## PROJEKTO STADIJA

PROJEKTINIS PASIŪLYMAS NR. 2021-05-10-PP

## PROJEKTO DALIS


PROJEKTINIS PASIŪLYMAS (PP)

TOMAS

I

## PARENGIMO METAI

2021

Atestato Nr.	Pareigos	Vardas, Pavardė	Parašas
A 329	Projekto vadovas	Remigijus Petrauskas	

Sandėlio (7.9) ir Statinio (12), pritaikyto sandėliavimo paskirčiai, Svajonės g. 26, (sklypo kad.Nr. \_\_\_\_\_), Klaipėdoje, projektinis pasiūlymas

## PROJEKTINIŲ PASIŪLYMŲ AIŠKINAMASIS RAŠTAS

### **Statinio duomenys**

**Objektas:** Sandėlio (7.9) ir Statinio (12), pritaikyto sandėliavimo paskirčiai, Svajonės g. 26, (sklypo kad.Nr. \_\_\_\_\_), Klaipėdoje, projektinis pasiūlymas;

**Adresas:** Svajonės gt. 26, Klaipėdos m. sav.

**Statybos rūšis** – Nauja statyba

**Statinių paskirtis** – Sandėliavimo paskirties pastatai (7.9), inžineriniai statiniai (12);

**Statinių kategorija** – Neypatingi statiniai

**Projektinį pasiūlymą parengė** - Remigijaus Petrausko individuali veikla, Trilapio g. 10, Klaipėda. PV R. Petrauskas, At.Nr. A 329.

Sandėlio (7.9) ir Statinio (12), pritaikyto sandėliavimo paskirčiai, Svajonės g. 26, (sklypo kad.Nr. \_\_\_\_\_), Klaipėdoje, projektinis pasiūlymas rengiamas vadovaujantis, statytojo patvirtinta užduotimi bei statytojo pateikta dokumentacija.

Projektinio pasiūlymo tikslas – nustatyti žemės sklypo teritorijos naudojimo reglamento parametrus, kai Teritorijų planavimo įstatymo [5.12] 20 straipsnio nustatytais atvejais neparengti teritorijų planavimo dokumentai ir statyba konkrečiame žemės sklype leidžiama.

### **Esama situacija**



Projektuojamų Sandėlio (7.9) ir Statinio (12), pritaikyto sandėliavimo paskirčiai, vieta yra Svajonės g. 26, (sklypo kad.Nr. \_\_\_\_\_), Klaipėdos mieste. Statiniai projektuojami pramonės ir sandėliavimo paskirties (pagal galiojantį Klaipėdos miesto bendrąjį planą) objektų teritorijoje. Žemės sklypo plotas 1,3239 ha. Žemės sklypas suformuotas atliekant kadastrinius matavimus. Pagrindinė sklypo naudojimo paskirtis – kita. Žemės sklypą dalimis nuomoja AB“Lietuvos Paštas“ ir UAB „Birgit“ pagal sudarytas nuomos sutartis su Nacionaline žemės tarnyba. UAB „Birgit“ nuomojama sklypo dalis sudaro 0,5732 ha, kurioje ir numatoma projektuoti aukščiau minimus objektus. Sklypo reljefas yra su nedideliu nuolydžiu į Svajonės gatvę. Sklype yra AB“Lietuvos Paštas“ ir UAB „Birgit“ nuosavybės teise valdomų pastatų.

### PROJEKTINIO PASIŪLYMO ARCHITEKTŪROS SPRENDINIAI

Projektuojami sandėliavimo paskirties pastatai yra stačiakampių formų. Pastatų tūriai – vienatūrio tipo, šlaitiniais stogais. Išlaikomas bendras fasadų vaizdas su aplinkoje esančiais UAB „Birgit“ pastatais. Pagrindinis įvažiavimas į sklypą numatomas iš Svajonės gt. - per esamą privažiavimo kelią, šiaurinėje sklypo dalyje. Pagrindiniai įėjimai į pastatų technologines - sandėliavimo patalpas numatomi iš vidinės sklypo pusės.

### **Statinių funkcinė schema**

Projektuojami sandėliavimo paskirties statiniai, skirti sandėliuoti UAB „Birgit“ prekybinius krovinius, t.y. įvairius laisvalaikio ir turizmo įrenginius bei transporto priemones (valtis, variklius, mopodus, bei pan.). Klientai aptarnaujami nuotoliniu būdu, įsigyjant prekes ir detales bei kitas priemones internetu, taip pat ir UAB „Birgit“ turimose prekybos vietose Klaipėdoje.

		Remigijaus Petrausko individuali veikla Individualios veiklos vykdymo pažyma Nr.742031 Trilapio g. 10, Klaipėda Mob.tel.: +370-670-70604 E-paštas: <a href="mailto:remigijus.petrauskas@gmail.com">remigijus.petrauskas@gmail.com</a>			<b>Sandėlio (7.9) ir Statinio (12), pritaikyto sandėliavimo paskirčiai, Svajonės g. 26, (sklypo kad.Nr. _____), Klaipėdoje PROJEKTINIS PASIŪLYMAS</b>			
Atestato Nr.	Pareigos	V. Pavardė	Data	Parašas	AIŠKINAMASIS RAŠTAS		Laida	
A 329	PV	R.Petrauskas	2021				0	
A 329	PDV	R.Petrauskas	2021					
Etapas	<b>Užsakovas / Statytojas:</b> <b>UAB "BIRGIT"</b> Svajonės g. 28, Klaipėda, Lietuva				2021-05-10-PP-AR		Lapas	Lapų
PP							1	3

### **Pastatų vidaus ir išorės apdaila**

Statiniams naudojamos būdingos sandėliams medžiagos ir konstrukcijos – gamyklinės sienų plokštės, tentai, profiliuotos skardos lakštai, metalinės, surenkamos konstrukcijos. Fasadų apdailai naudojamos šviesiai ir tamsiai pilkos spalvos sieninės plokštės, profiliuotos skardos lakštai, tentai.

### **Durys, vartai**

Lauko durys ir vartai -sustiprintų konstrukcijų.

### **Stogai**

Stogų dangos virš statinių numatomos iš gamyklinių stogų dangų (skarda, šiltinimas, plastifikuota skarda), inžinerinio statinio stogas – iš tentinių medžiagų. Lietaus vandeniui tinkamai nubėgti numatomi lietvamzdžiai ir vandens surinkimo įlajos.

### **Grindys**

Grindys numatomos šlifluoto (užgeležinto) arba paprasto betono

### **Sienos**

Iš anksto pagamintos (gamyklinės) sieninės plokštės, profiliuotos skardos lakštai.

### **Lubos**

Iš anksto pagamintos (gamyklinės) lubų / stogo plokštės, tentinės medžiagos.

## **TECHNOLOGIJOS SPRENDINIAI**

Technologiniai sprendiniai bus parengti pagal atitinkamus statybos techninių reglamentų nustatytus reikalavimus ir kitus Lietuvos Respublikoje galiojančius norminius dokumentus, vadovaujantis Užsakovo pateikta technine / projektavimo užduotimi, inžinerinių dalių parengimo sąlygomis. Vidaus technologija – būdinga visiems logistika užsiimantiems objektams – t.y. surenkami stelažai, paletės ir pan. Šių įrenginių išdėstymas bus parengiamas tolimesnėje projektavimo stadijoje –techniniame projekte.

## **DARBO REŽIMAS**

Pastovių darbo vietų statiniuose nenumatoma. Vyksta epizodinis sandėliavimo ploto aptarnavimas – prekių ir įrangos pristatymas bei išvežimas į prekybos vietas arba klientams.

## **APLINKOS APSAUGA**

Statiniuose naudojamos sertifikuotos žmogaus sveikatai nekenksmingos medžiagos. Produktų ir jų aplinkos projektavimo principai yra pabrėžiantys, kad produktai turi būti projektuojami bei kuriami taip, kad jie būtų universaliai pritaikyti naudojimui kiek įmanomą didesnei žmonių grupei, neintegruojant papildomų produkto savybių, kurios būtų specialiai skirtos tik tam tikrai vienai žmonių grupei, o kitoms ne. Aplinka projektuojama - universali.

Oro taršos šaltinių nėra. Triukšmo požiūriu – sandėliavimo veikla bus vykdoma pramonės ir sandėliavimo objektų teritorijoje, gyvenamai, sveikatos ir poilsio infrastruktūrai poveikio nebus, nes gretimybėse tokių teritorijų nėra.

## **DARBŲ SAUGA**

Statiniai projektuojami taip, kad būtų išvengta nelaimingų atsitikimų. Metalo konstrukcijos įžeminamos. Dangos parenkamos pagal slidumo klasę.

## **TECHNOLOGINĖ ĮRANGA**

Visi technologiniai įrengimai, tinkami naudoti pagal paskirtį ir atitinkantys darniųjų techninių specifikacijų reikalavimus, turi būti paženklinėti „CE“ ženklu.

## **TREČIŲJŲ ASMENŲ INTERESŲ APSAUGA**

Statiniai turi būti statomi ir pastatyti, o statybos sklypas tvarkomas taip, kad statybos metu ir naudojant pastatytus statinius trečiųjų asmenų gyvenimo ir veiklos sąlygos, kurias jie turėjo iki statybos pradžios, galėtų būti pakeistos tik pagal normatyvinių statybos techninių dokumentų ir normatyvinių statinio saugos ir paskirties dokumentų nuostatas. Šios sąlygos yra:

- 1) statinių esamos techninės būklės nepabloginimas;
- 2) galimybė patekti į valstybinės ir vietinės reikšmės kelius bei gatves;
- 3) galimybė naudotis inžineriniais tinklais;
- 4) patalpų, skirtų žmonėms gyventi, dirbti ar verstis kita veikla, natūralaus apšvietimo pagal higienos ir darbo vietų įrengimo reikalavimus išsaugojimas;

	LAPAS	LAPŲ	LAIDA
2021-05-10-PP-AR	2	3	0

- 5) gaisrinę saugą reglamentuojančiais dokumentais nustatytų saugos priemonių išsaugojimas;
- 6) apsauga nuo keliamo triukšmo, vibracijos, elektros trikdymų ir pavojingos spinduliuotės;
- 7) apsauga nuo oro, vandens, dirvožemio ar gilesnių žemės sluoksnių taršos; aplinkos apsaugos statinių bei priemonių, jų veiksmingumo išsaugojimas; gamtos ir kultūros vertybių išsaugojimas; vertingų želdinių išsaugojimas; gaisro gesinimo sistemų išsaugojimas;
- 8) hidrotechnikos statinių ir melioracijos įrenginių išsaugojimas, kad nebūtų pažeistas tų statinių ir įrenginių sukurtas hidrogeodinaminis režimas.

**PASTABOS:**














- Visos apdailos medžiagos ir spalvos turi būti suderintos su projekto PV.
- Vykdantieji statybos darbus bei statybos darbų priežiūrą specialistai turi turėti reikalingus kvalifikacinius atestatus.
- Projekto pakeitimai galimi tik suderinus su šio projekto autoriumi ir atitinkamomis institucijomis.
- Projekto vykdymo priežiūrą atlieka PV pagal atskirą susitarimą su projekto Užsakovu.
- Visos statyboje naudojamos statybinės medžiagos turi būti sertifikuotos, montavimo darbai atliekami pagal patvirtintą gamintojo pateiktą technologiją.

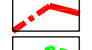



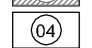

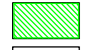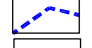
Architektas

Remigijus Petrauskas


	LAPAS	LAPŲ	LAIDA
2021-05-10-PP-AR	3	3	0

**SUTARTINIAI ŽYMĖJIMAI:**



-  ŽEMĖS SKLYPO (kadastr.Nr.2101/0007:62) RIBOS (plotas 1,3239 ha)
-  UAB "BIRGIT" NUOMOJAMOS ŽEMĖS SKLYPO DALIES RIBOS (plotas 0,5732 ha)
-  ESAMAS ĮVAŽIAVIMAS Į UAB "BIRGIT" NUOMOJAMĄ ŽEMĖS SKLYPO DALĮ
-  PROJEKTUOJAMAS SANDĖLIUS 01
-  PROJEKTUOJAMAS STATINYS 02
-  UAB "BIRGIT" PASTATAI
-  AB "LIETUVOS PAŠTAS" PASTATAI
-  ESAMA ASFALTBETONINĖ DANGA (plotas - apytikriai 2600 m2)
-  ESAMA BETONO TRINKELIŲ DANGA (plotas - apytikriai 300 m2)
-  ESAMOS VEJOS (plotas - apytikriai 220 m2)
-  GAISRINIO SKYRIAUS RIBOS (faktinis plotas - 1184 m2)
-  STATINIŲ UGNIAI ATSPARAMO LAIPSNIAI
-  AUTOMOBILIŲ PARKAVIMO VIETOS (18 v.l.)

-  ESAMI VANDENTIEKIO TINKLAI
-  ESAMI ŪKIO NUOTEKŲ TINKLAI
-  ESAMI LIETAUS NUOTEKŲ TINKLAI
-  ESAMI 0,4 KV ELEKTROS KABELIAI
-  ESAMI RYŠIŲ KABELIAI
-  UAB "LITJADA" PASTATAI (gretimybė)
-  UAB "KLAIPĖDOS UGNĖ" PASTATAI (gretimybė)

X=6138093,44  
Y=339095,51  
0.00=15.00

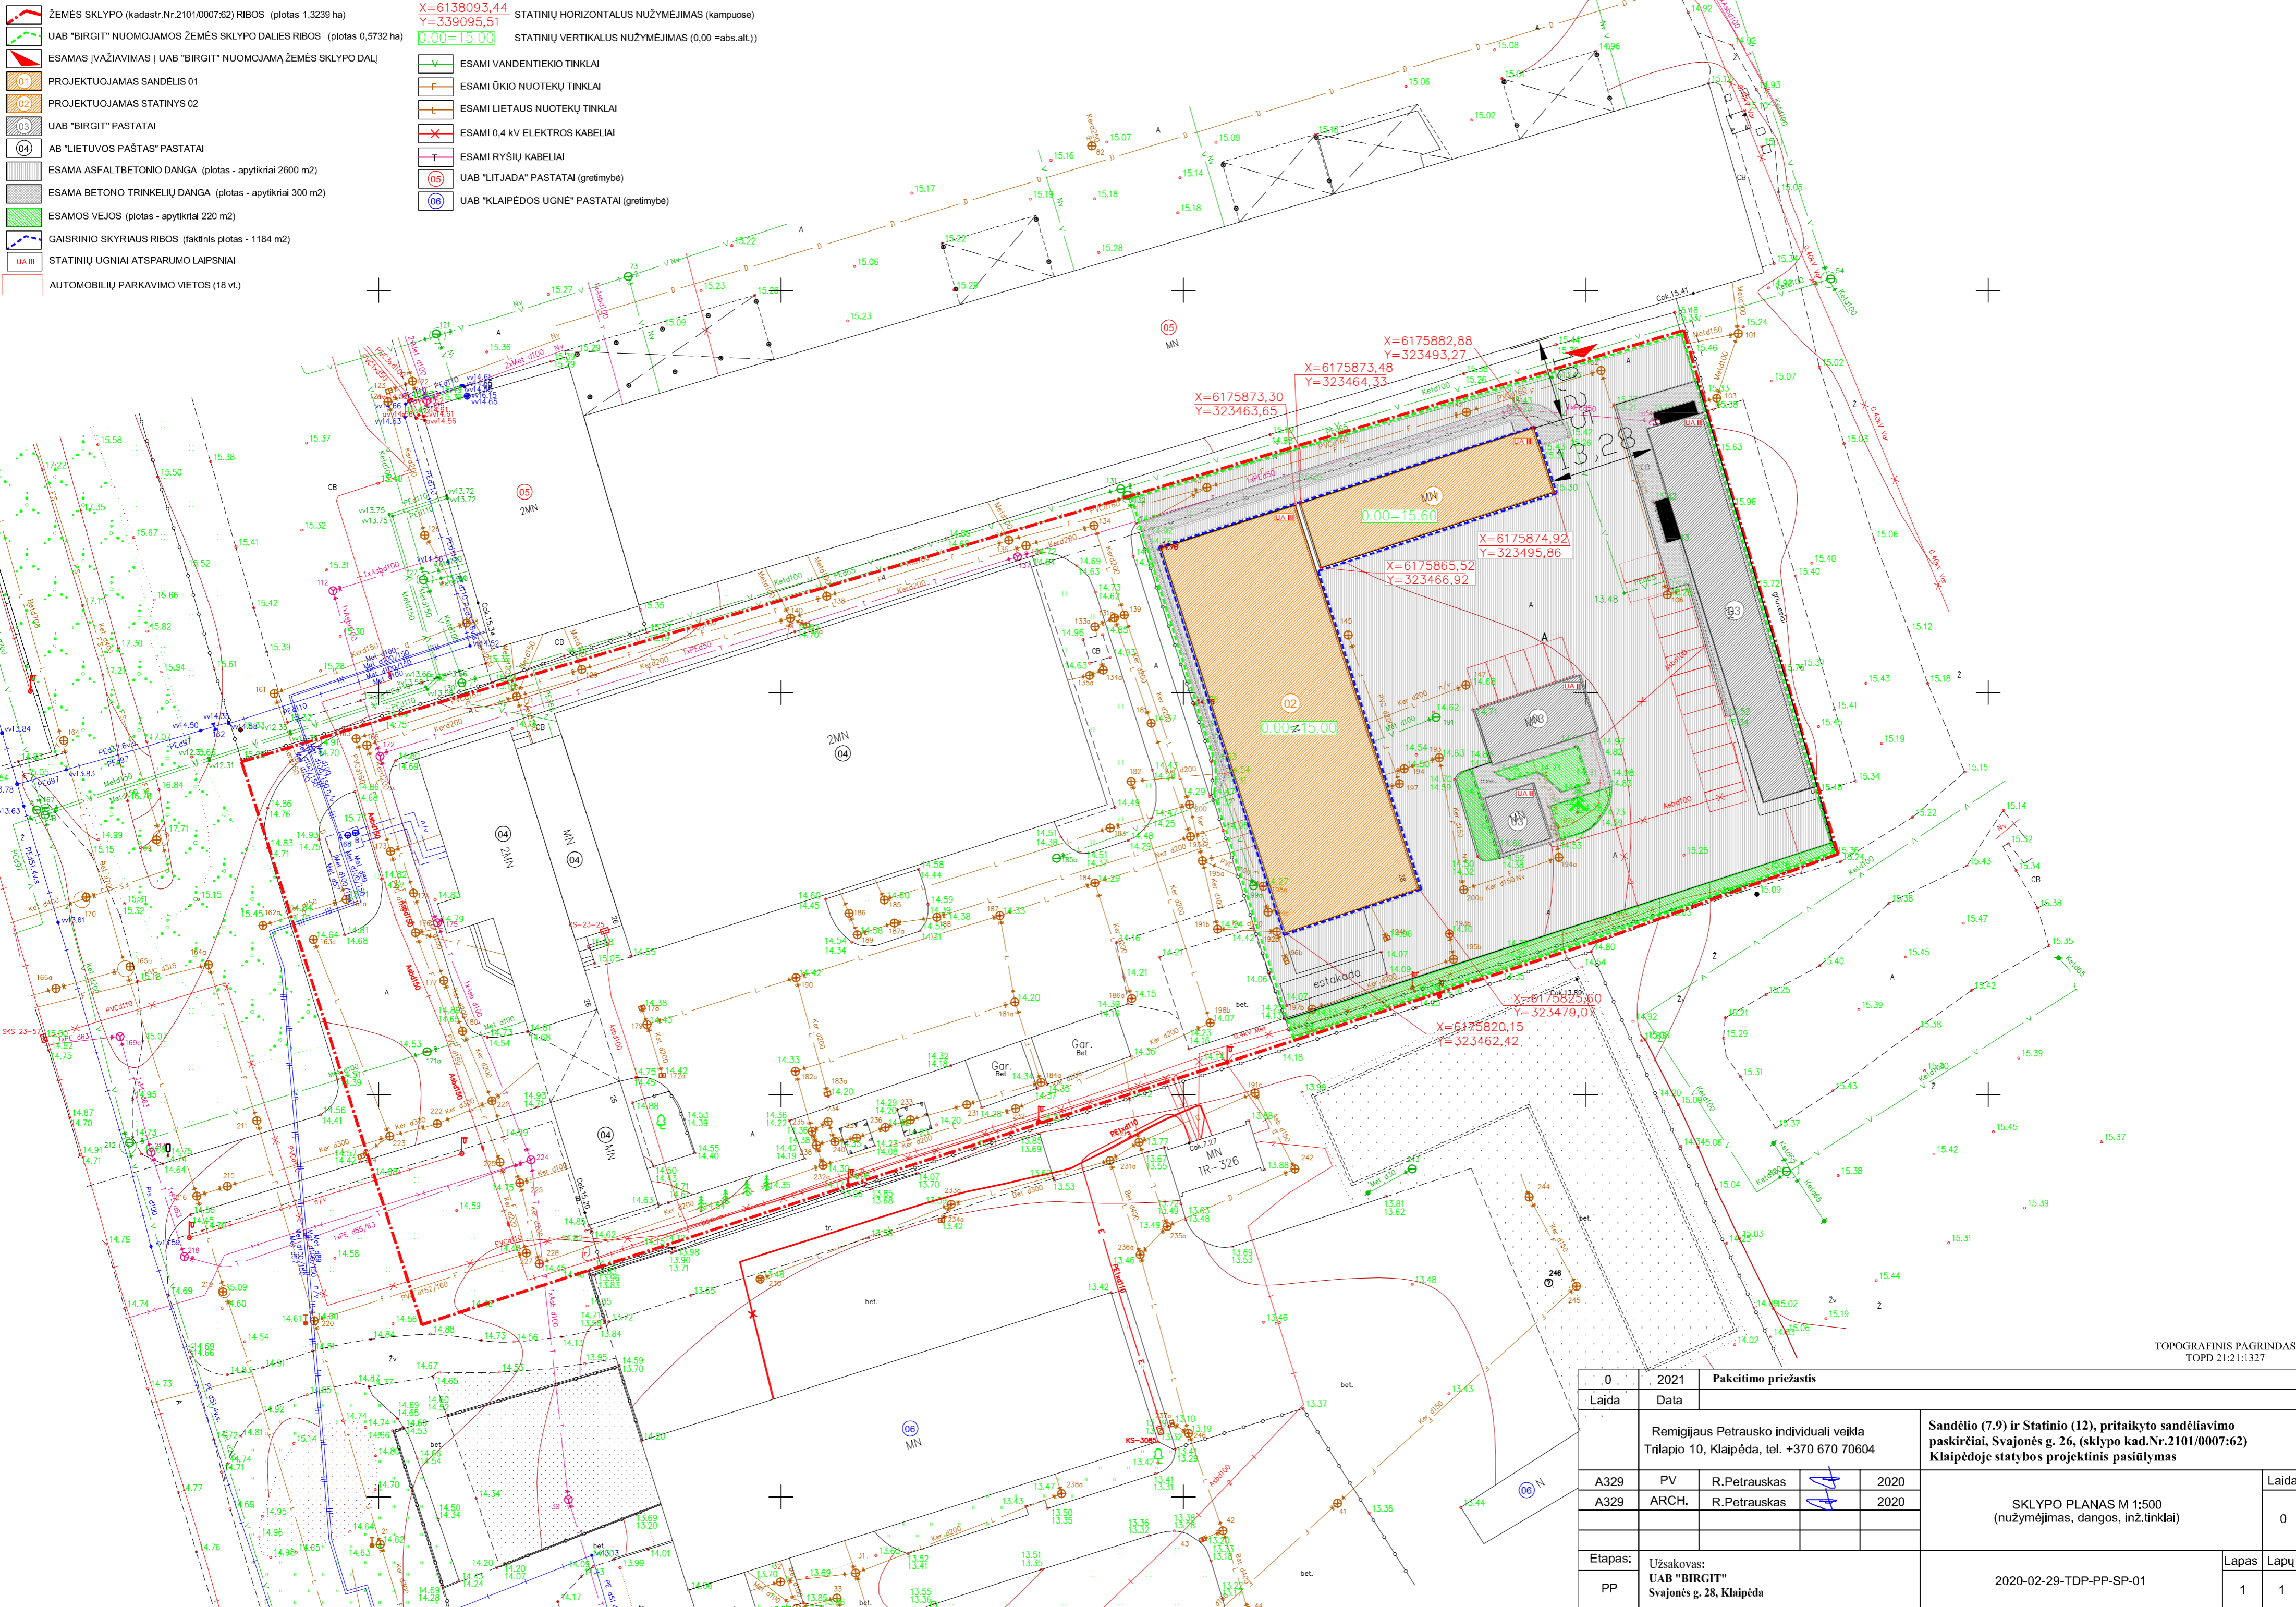


TOPOGRAFINIS PAGRINDAS  
TOPD 21:21:1327

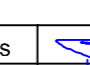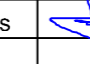0	2021	Pakeitimo priežastis		
Laida	Data			
		Remigijaus Petrausko individuali veikla Trilapio 10, Klaipėda, tel. +370 670 70604		
		Sandėlio (7.9) ir Statinio (12), pritaikyto sandėliavimo paskirčiai, Svajonės g. 26, (sklypo kad.Nr.2101/0007:62) Klaipėdoje statybos projektinis pasiūlymas		
A329	PV	R.Petrauskas		2020
A329	ARCH.	R.Petrauskas		2020
Etapas:		Užsakovas: UAB "BIRGIT" Svajonės g. 28, Klaipėda		
PP		2020-02-29-TDP-PP-SP-01		
				Laida
SKLYPO PLANAS M 1:500 (nužymėjimas, dangos, inž.tinklai)				0
				Lapas
				Lapų
				1
				1

# AUKŠTO PLANAS


M 1:100

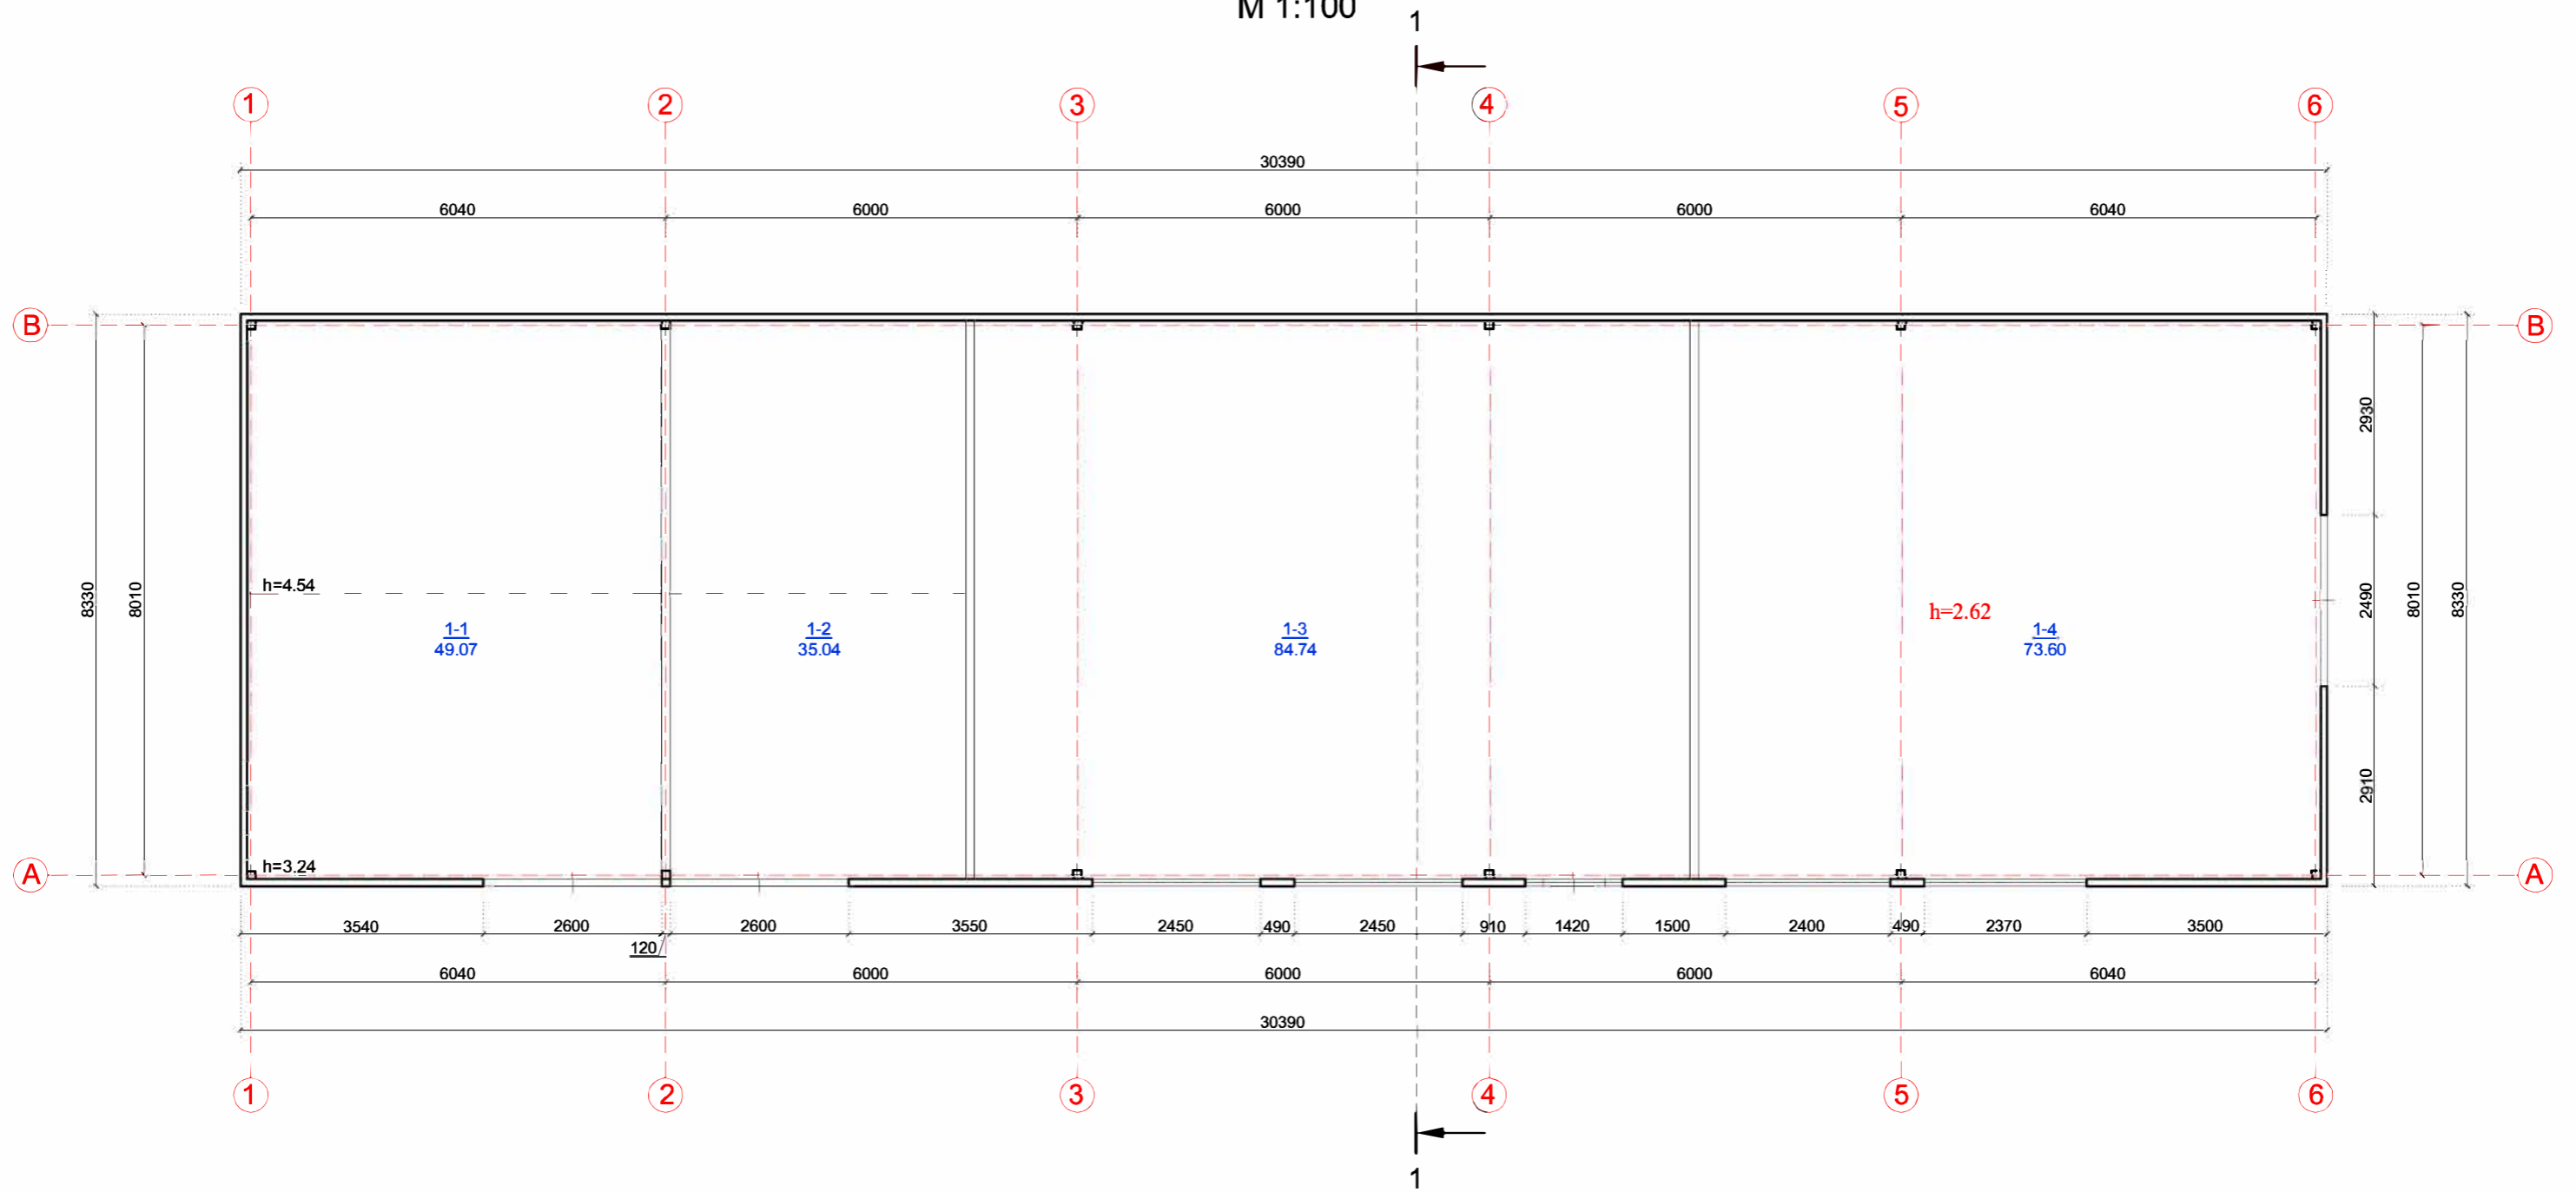

PATALPŲ EKSPLIKACIJA		
Žym.	Patalpos pavadinimas	Plotas, m <sup>2</sup>
1-1	Sandėliavimo patalpa	49.07
1-2	Sandėliavimo patalpa	35.04
1-3	Sandėliavimo patalpa	84.74
1-4	Sandėliavimo patalpa	73.60
IŠ VISO BENDRAS PLOTAS:		242.45

0	2021			
Laida	Data	Pakeitimo priežastis		
		Remigijaus Petrausko individuali veikla Trilapio 10, Klaipėda, tel. +370 670 70604		Sandėlio (7.9) ir Statinio, pritaikyto sandėliavimo paskirčiai, Svajonės g. 26, (sklypo kad.Nr. _____) Klaipėdoje PROJEKTINIS PASIŪLYMAS
A329	PV	R.Petrauskas		2021
A329	ARCH.	R.Petrauskas		2021
Etapas:		Užsakovas: UAB "BIRGIT" Svajonės g. 28, Klaipėda		Lapas Lapų
PP				2021-05-10-PP-A-01 1 1

FASADAS TARP AŠIŲ A-B  
M 1:100

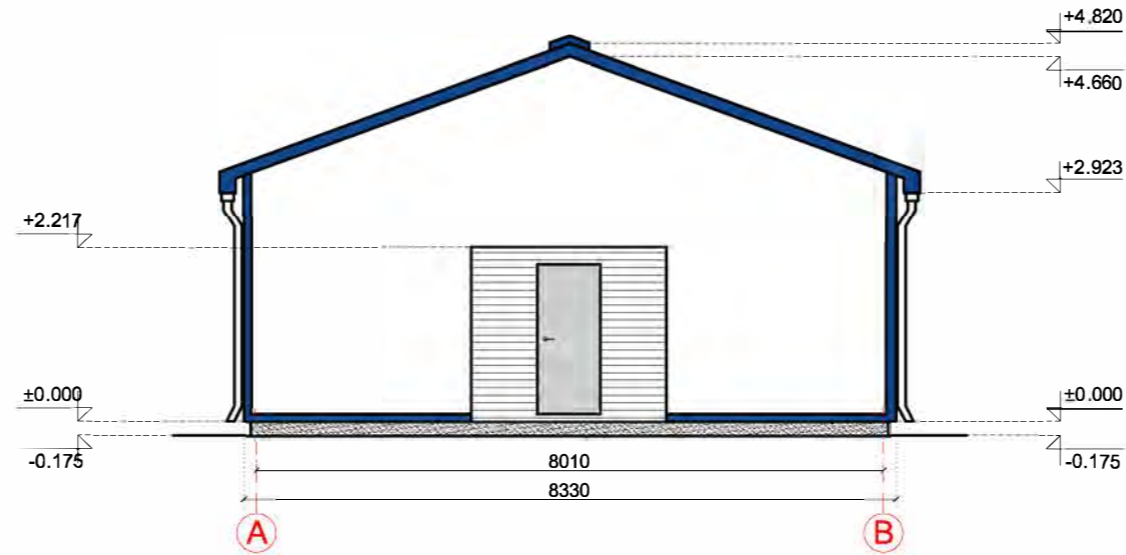

FASADAS TARP AŠIŲ 1-6  
M 1:100




FASADO APDAILOS ŽINIARAŠTIS


	Vartai	Spalva šviesiai pilka, RAL 7035
	Langai	Spalva balta, RAL 9010
	Daugiasluoksnės fasadinės plokštės	Spalva balta, RAL 9010
	Stogo danga - plieniniai skardos lakštai	Spalva mėlyna, RAL 5005
	Tinkuojamas ir dažomas cokolio paviršius	Spalva šviesiai pilka, RAL 7035
	Kiti metaliniai skardinimo elementai	Spalva mėlyna, RAL 5005

0	2021			
Laida	Data	Pakeitimo priežastis		
		Remigijaus Petrausko individuali veikla Trilapio 10, Klaipėda, tel. +370 670 70604	Sandėlio (7.9) ir Statinio, pritaikyto sandėliavimo paskirčiai, Svajonės g. 26, (sklypo kad.Nr. _____) Klaipėdoje PROJEKTINIS PASIŪLYMAS	
A329	PV	R.Petrauskas		2021
A329	ARCH.	R.Petrauskas		2021
Etapas:		Užsakovas: UAB "BIRGIT" Svajonės g. 28, Klaipėda		Laida
PP		2021-05-10-PP-A-02		0
			Lapas	Lapų
			1	1

FASADAS TARP AŠIŲ B-A  
M 1:100

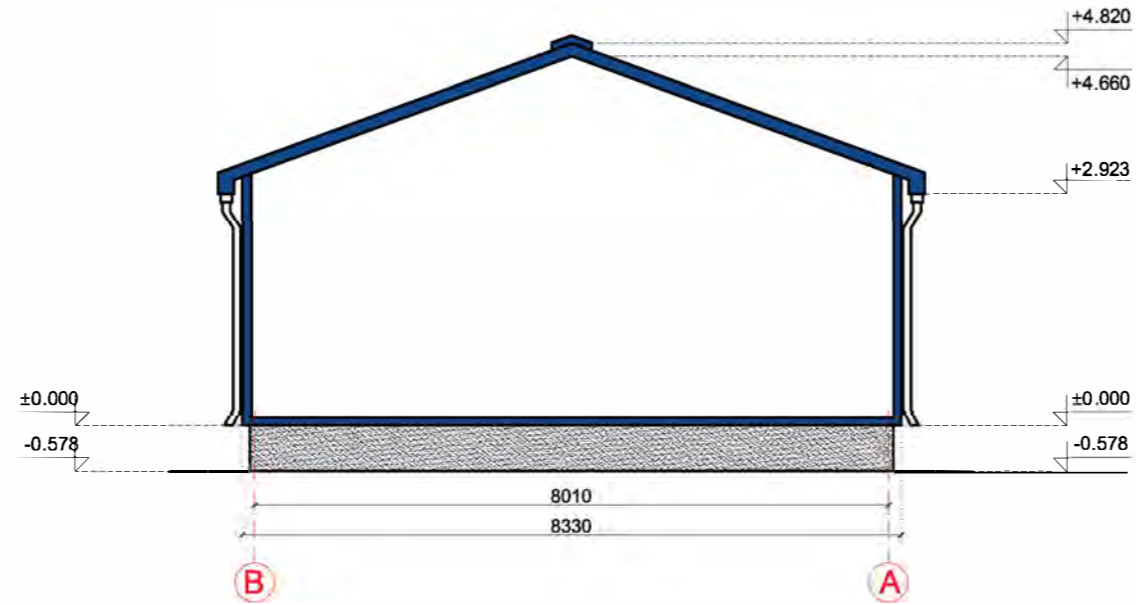

FASADAS TARP AŠIŲ 6-1  
M 1:100

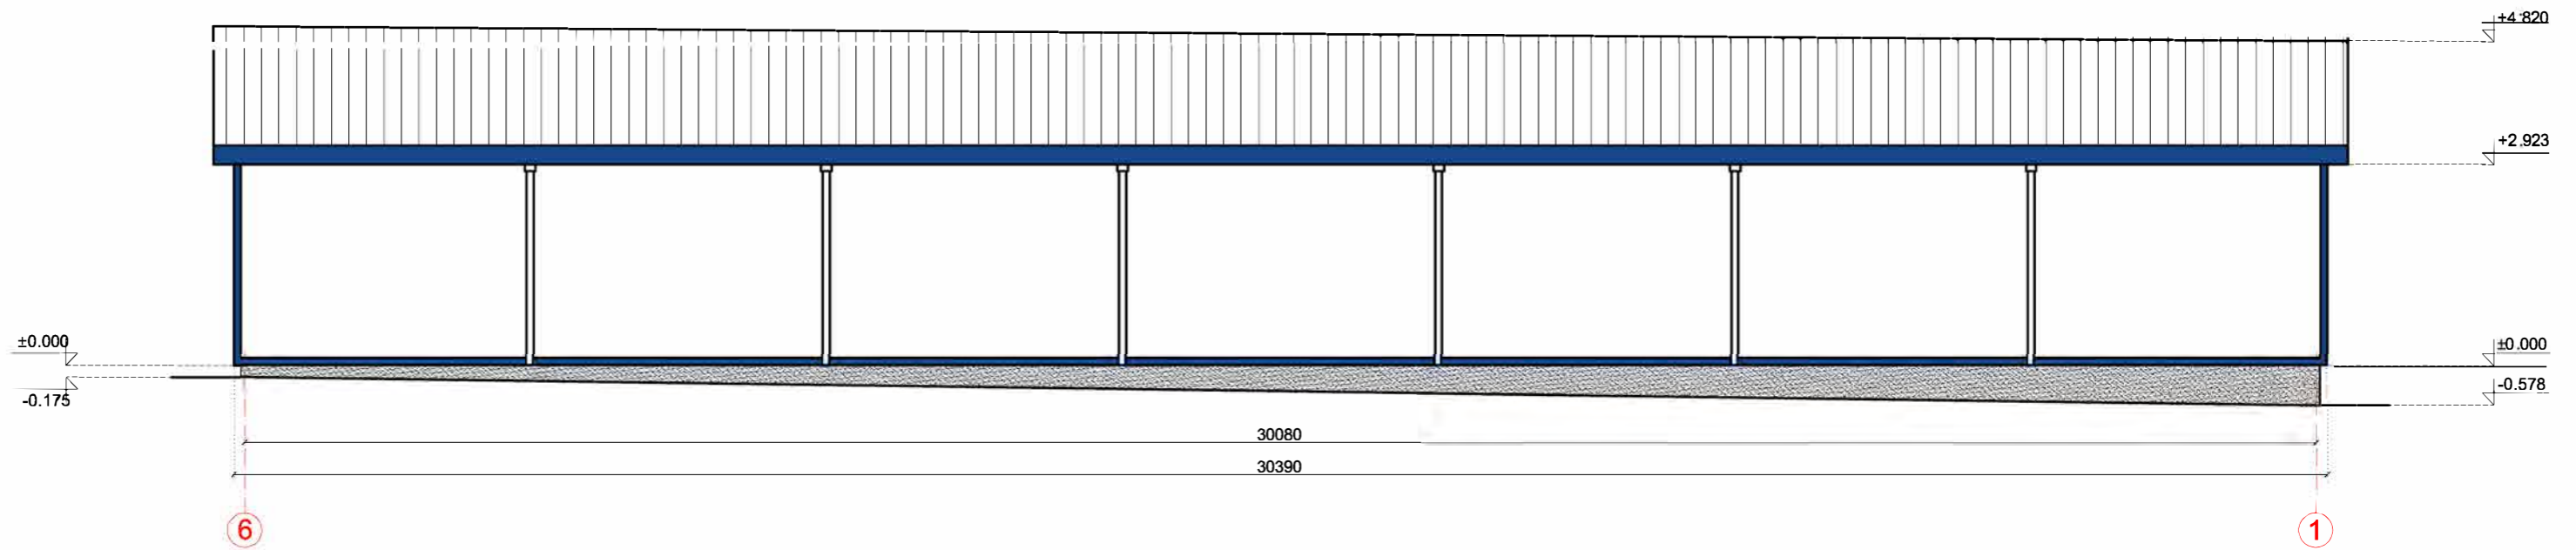


FASADO APDAILOS ŽINIARAŠTIS

	Vartai	Spalva šviesiai pilka, RAL 7035
	Langai	Spalva balta, RAL 9010
	Daugiasluoksnės fasadinės plokštės	Spalva balta, RAL 9010
	Stogo danga - plieniniai skardos lakštai	Spalva mėlyna, RAL 5005
	Tinkuojamas ir dažomas cokolio paviršius	Spalva šviesiai pilka, RAL 7035
	Kiti metaliniai skardinimo elementai	Spalva mėlyna, RAL 5005


0	2021			
Laida	Data	Pakeitimo priežastis		
		Remigijaus Petrausko individuali veikla Trilapio 10, Klaipėda, tel. +370 670 70604	Sandėlio (7.9) ir Statinio, pritaikyto sandėliavimo paskirčiai, Svajonės g. 26, (sklypo kad.Nr. ____ )Klaipėdoje PROJEKTINIS PASIŪLYMAS	
A329	PV	R.Petrauskas		2021
A329	ARCH.	R.Petrauskas		2021
Etapas:	Užsakovas: UAB "BIRGIT" Svajonės g. 28, Klaipėda			Laida
PP	2021-05-10-PP-A-03			0
			Lapas	Lapų
			1	1



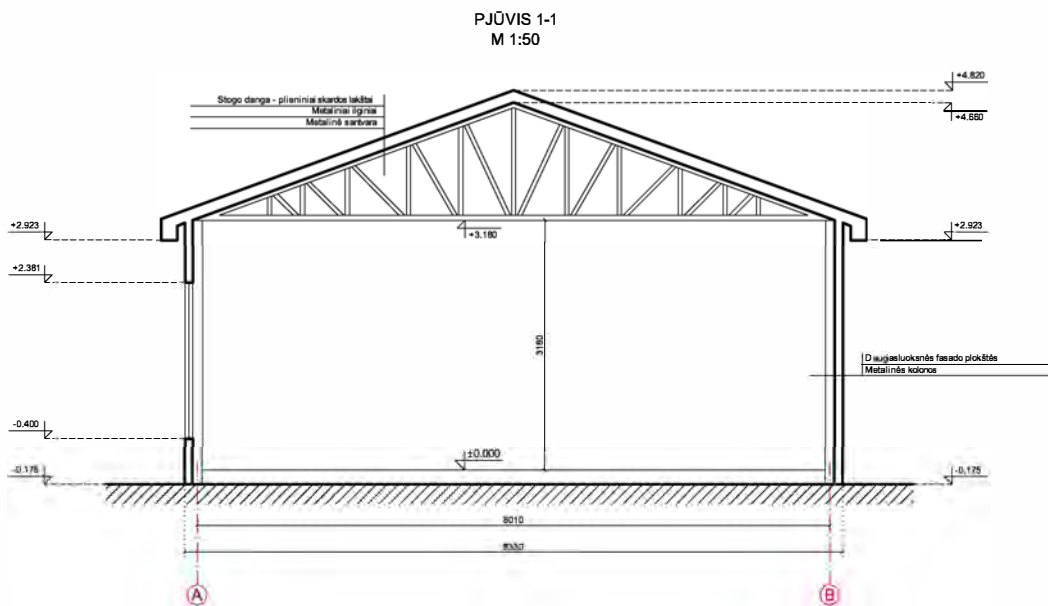

0	2021			
Laida	Data	Pakeitimo priežastis		
Remigijaus Petrausko individuali veikla Trilapio 10, Klaipėda, tel. +370 670 70604		Sandėlio (7.9) ir Statinio, pritaikyto sandėliavimo paskirčiai, Svajonės g. 26, (sklypo kad.Nr. _____) Klaipėdoje <b>PROJEKTINIS PASIŪLYMAS</b>		
A329	PV	R.Petrauskas		2021
A329	ARCH.	R.Petrauskas		2021
		SANDĖLIS 01 PJŪVIS 1-1 M:100		Laida
				0
Etapas:	Užsakovas: UAB "BIRGIT" Svajonės g. 28, Klaipėda			Lapas
PP	2021-05-10-PP-A-04			Lapų
				1
				1


AUKŠTO PLANAS  
M 1:200

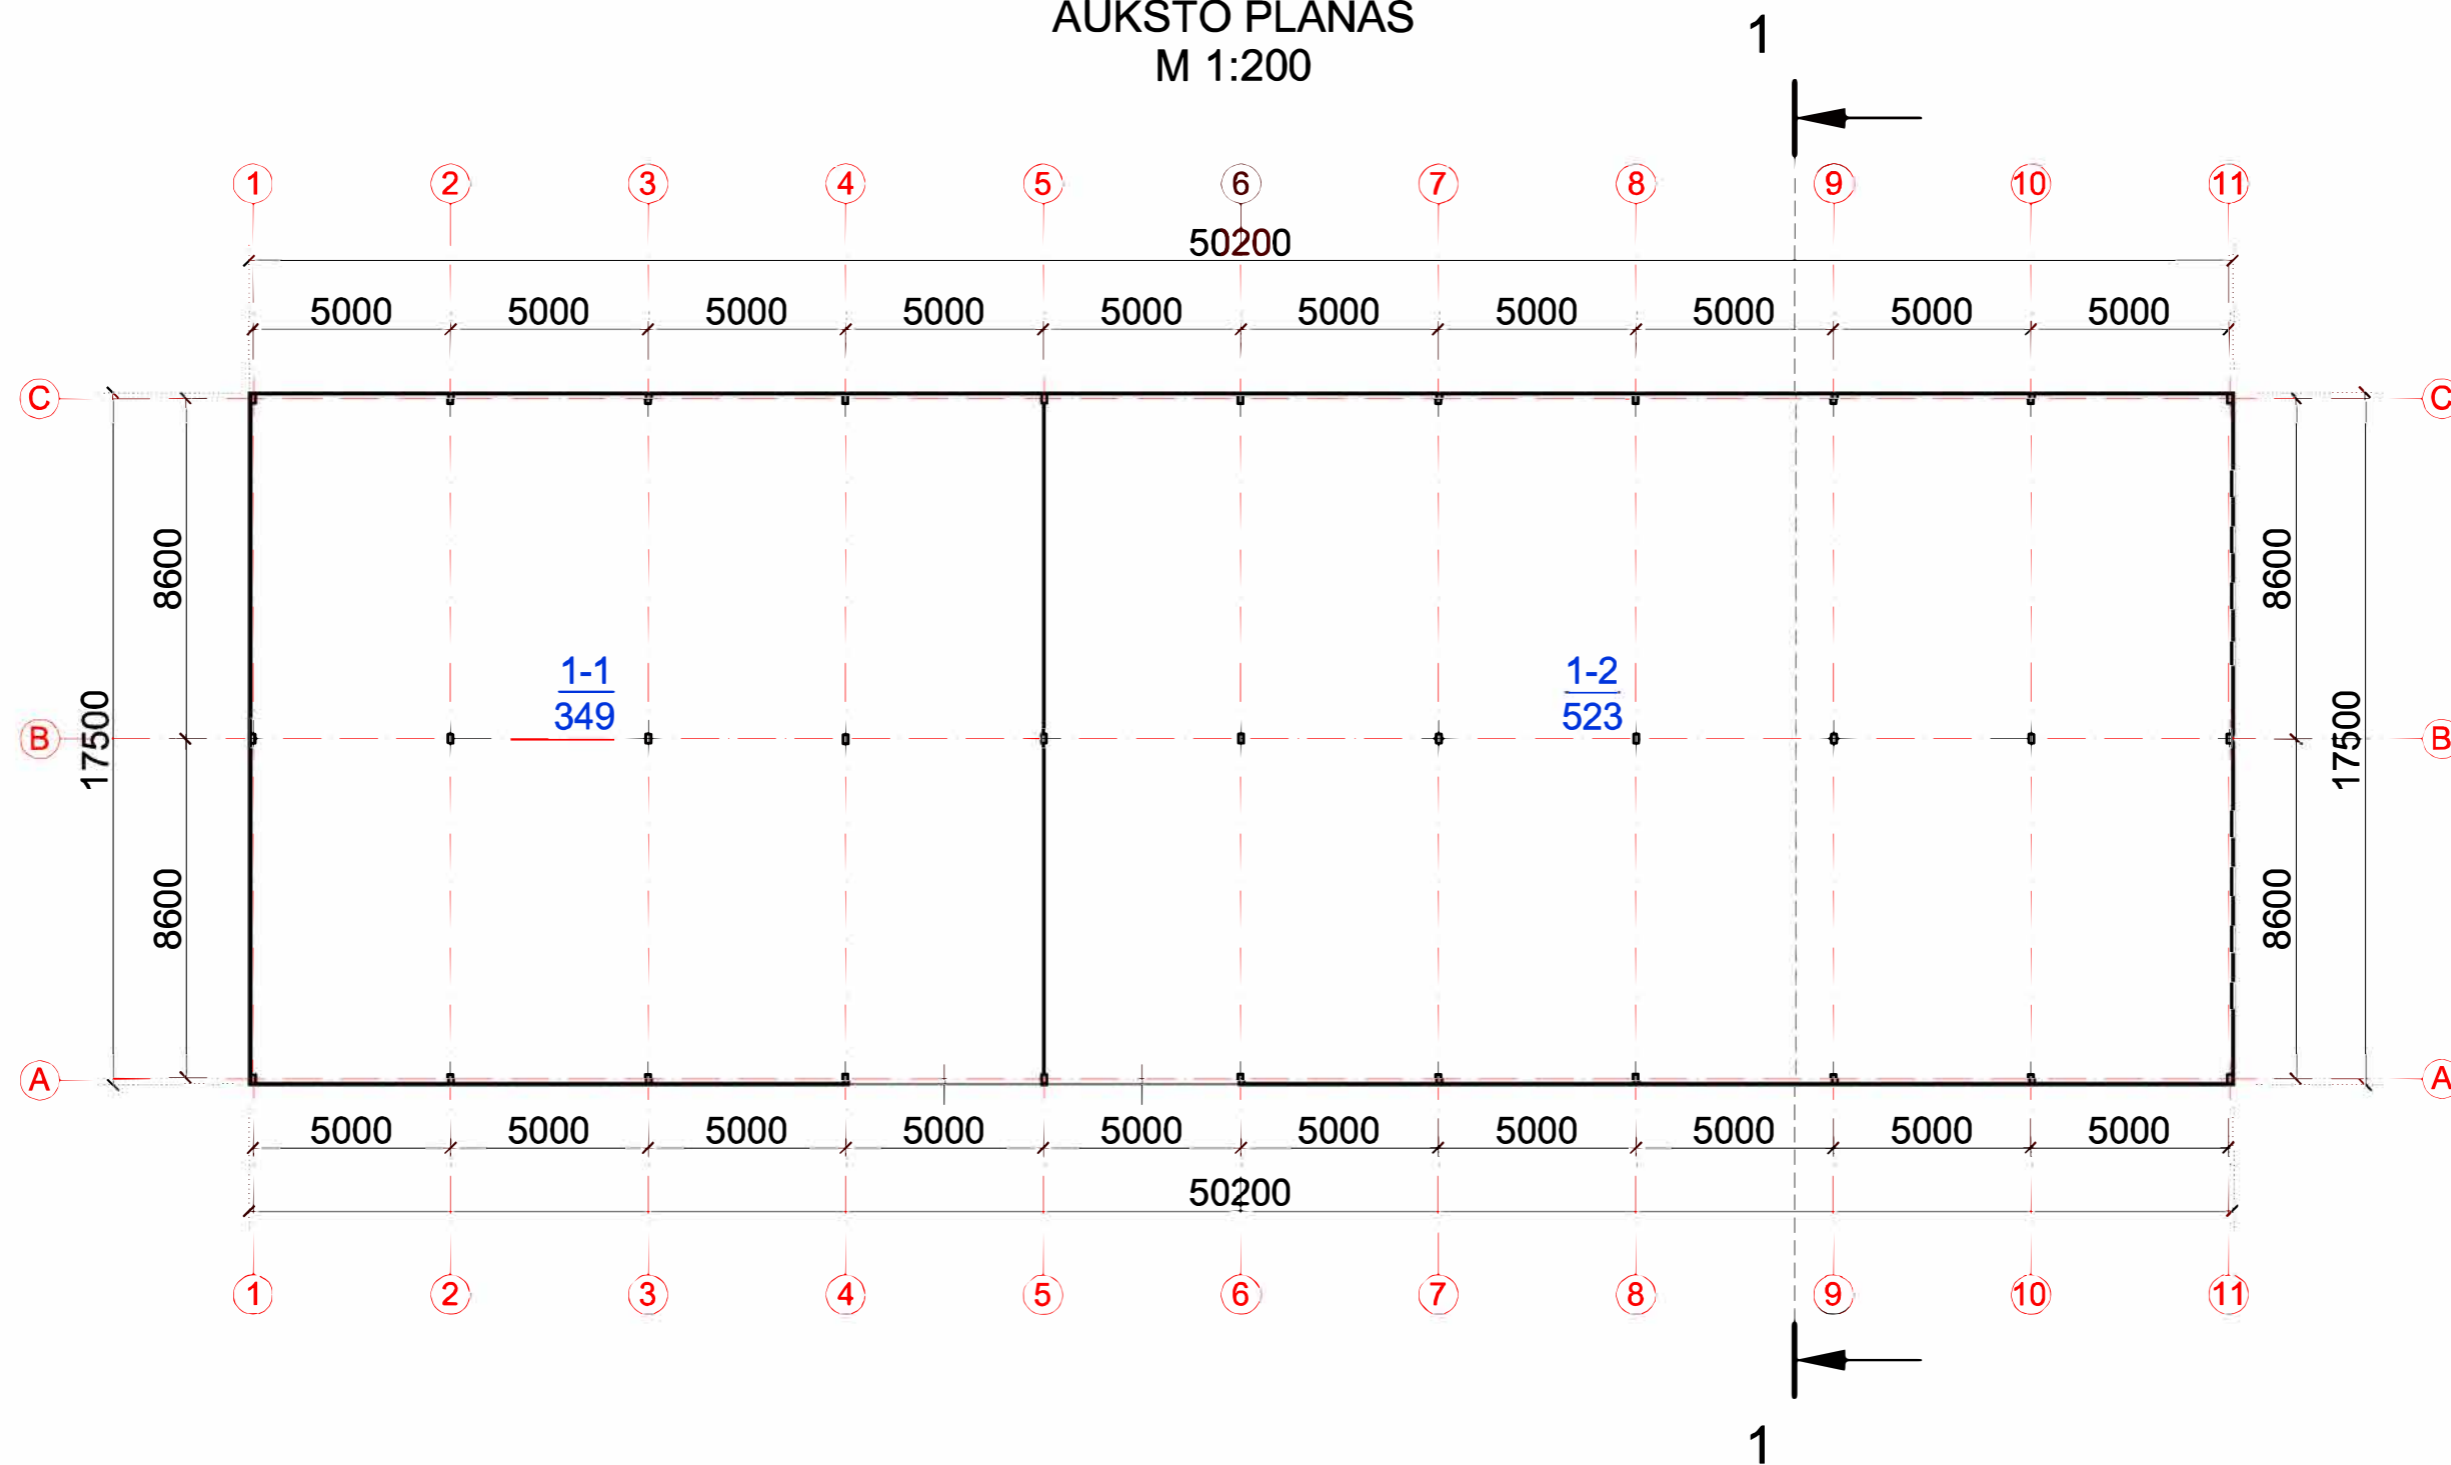


PATALPŲ EKSPLIKACIJA		
Žym.	Patalpos pavadinimas	Plotas, m <sup>2</sup>
1-1	Sandėliavimo patalpa	349
1-2	Sandėliavimo patalpa	523
IŠ VISO BENDRAS PLOTAS:		872

0	2021			
Laida	Data	Pakeitimo priežastis		
		Remigijaus Petrausko individuali veikla Trilapio 10, Klaipėda, tel. +370 670 70604		Sandėlio (7.9) ir Statinio, pritaikyto sandėliavimo paskirčiai, Svajonės g. 26, (sklypo kad.Nr. _____) Klaipėdoje PROJEKTINIS PASIŪLYMAS
A329	PV	R.Petrauskas		2021
A329	ARCH.	R.Petrauskas		2021
STATINYS 02 AUKŠTO PLANAS M 1:200				
Etapas:		Užsakovas: UAB "BIRGIT" Svajonės g. 28, Klaipėda		Lapas
PP	2021-05-10-PP-A-05			Lapy
				1
				1

FASADAS TARP AŠIŲ A-C  
M 1:200

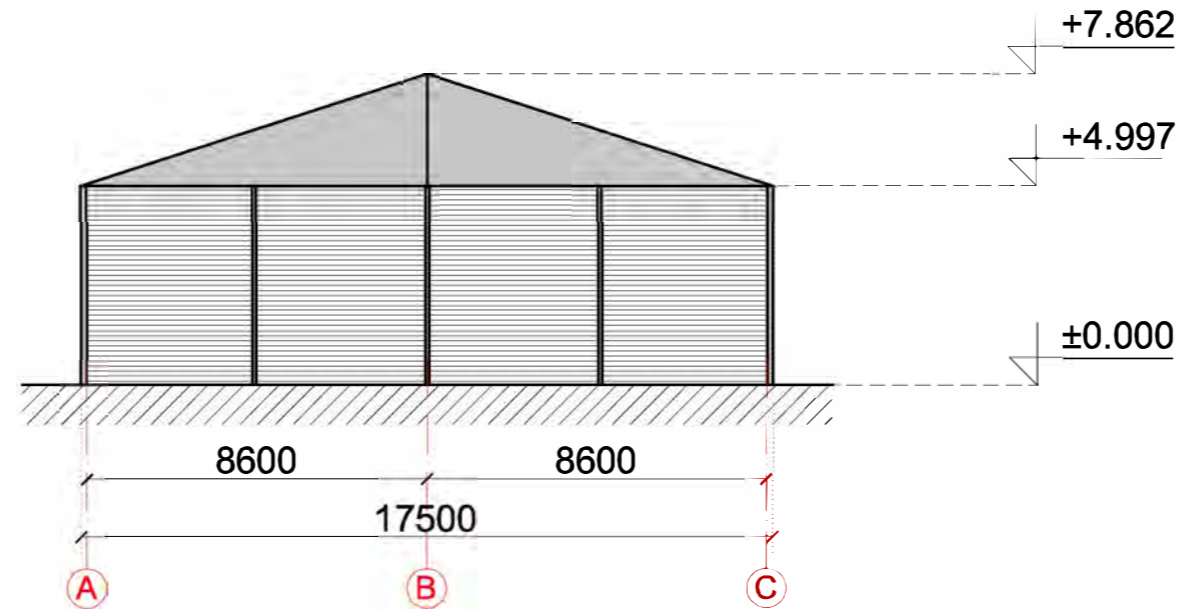

FASADAS TARP AŠIŲ 1-11  
M 1:200

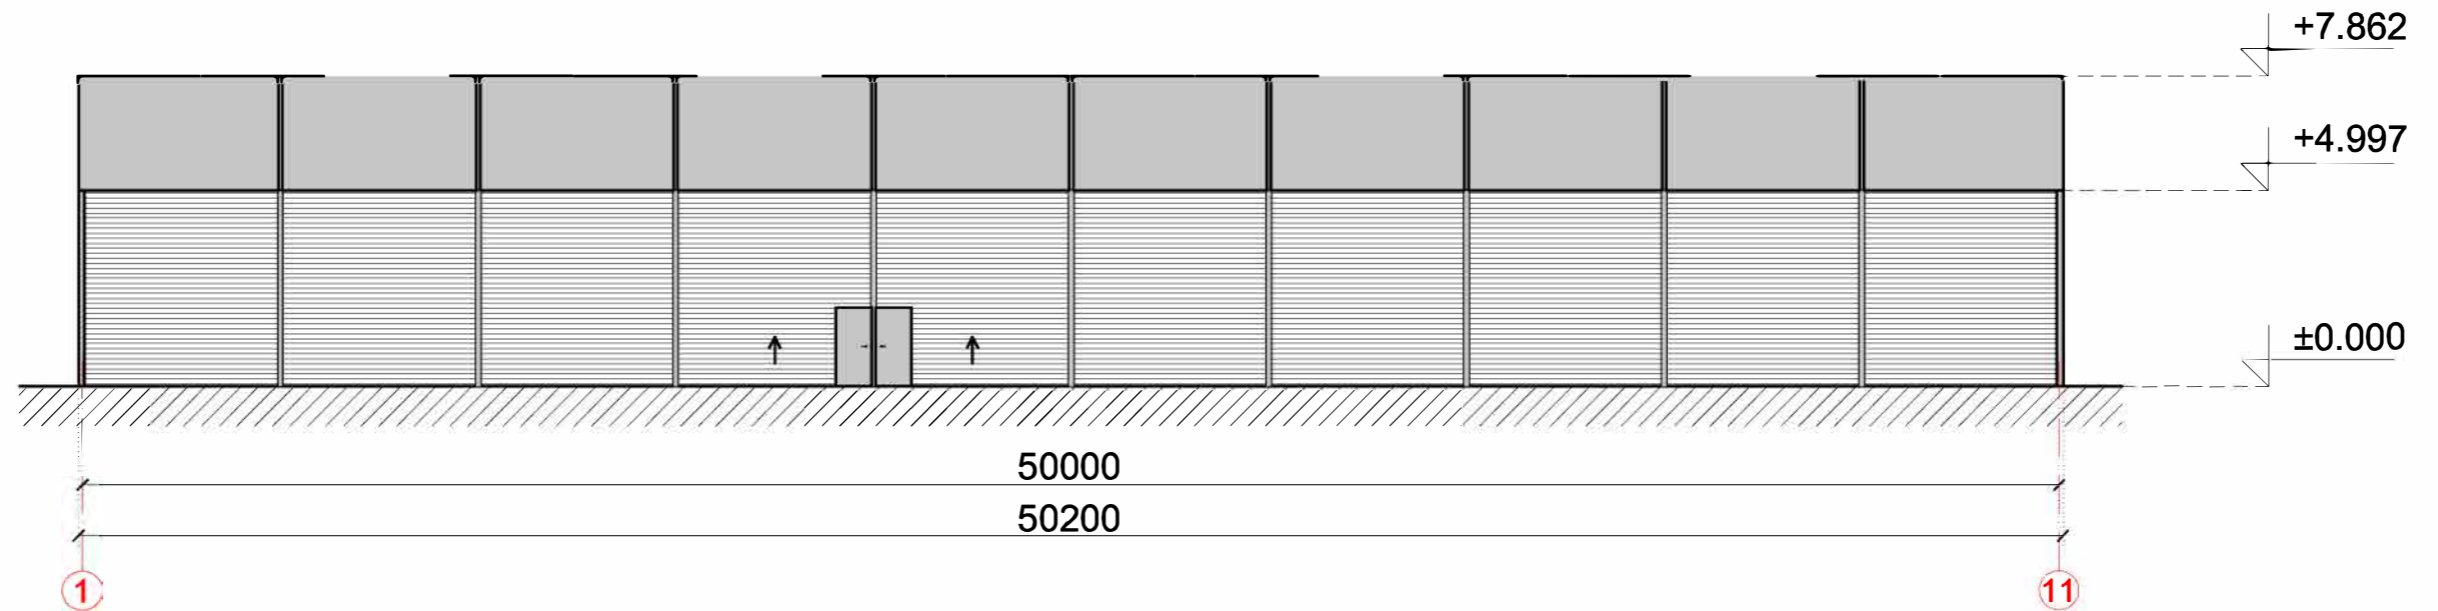


FASADO APDAILOS ŽINIARAŠTIS


Vartai	Spalva šviesiai pilka, RAL 7035
Stogo danga - tentas	Spalva šviesiai pilka, RAL 7035
Fasadai - plieniniai skardos lakštai	Spalva šviesiai pilka, RAL 7035

0	2021					
Laida	Data	Pakeitimo priežastis				
		Remigijaus Petrausko individuali veikla Trilapio 10, Klaipėda, tel. +370 670 70604		Sandėlio (7.9) ir Statinio, pritaikyto sandėliavimo paskirčiai, Svajonės g. 26, (sklypo kad.Nr. _____) Klaipėdoje PROJEKTINIS PASIŪLYMAS		
A329	PV	R.Petrauskas		2021	STATINYS 02 FASADAI AŠYSE A- C IR 1-11 M:200	
A329	ARCH.	R.Petrauskas		2021		
Etapas:	Užsakovas: UAB "BIRGIT" Svajonės g. 28, Klaipėda				Lapas	Lapų
PP	2021-05-10-PP-A-06				1	1

FASADAS TARP AŠIŲ C-A  
M 1:200

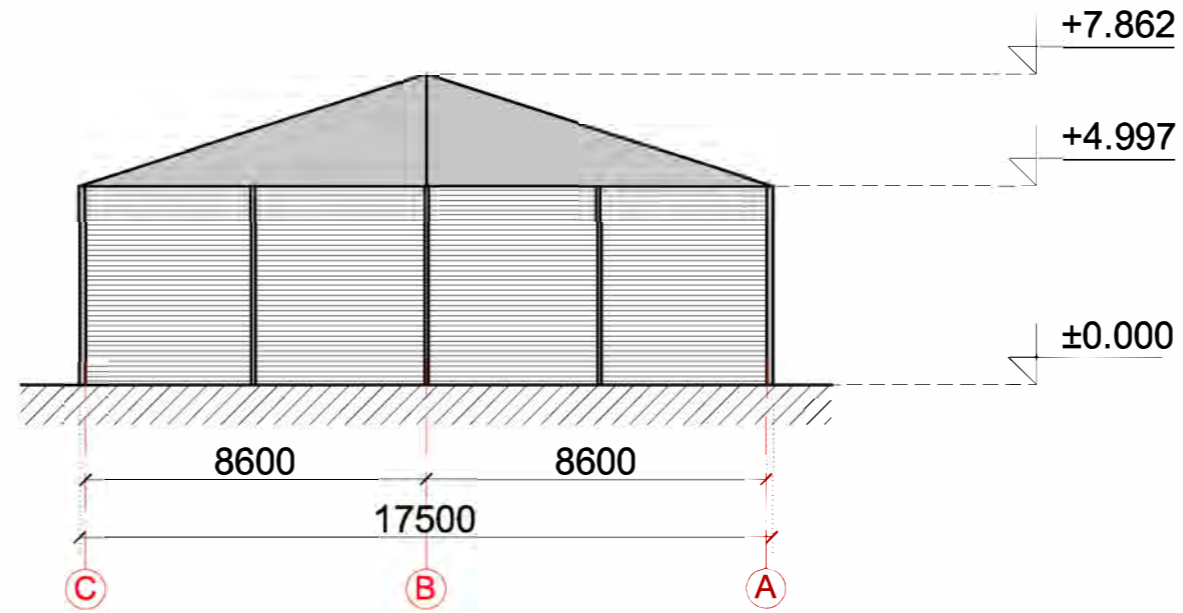

FASADAS TARP AŠIŲ 11-1  
M 1:200

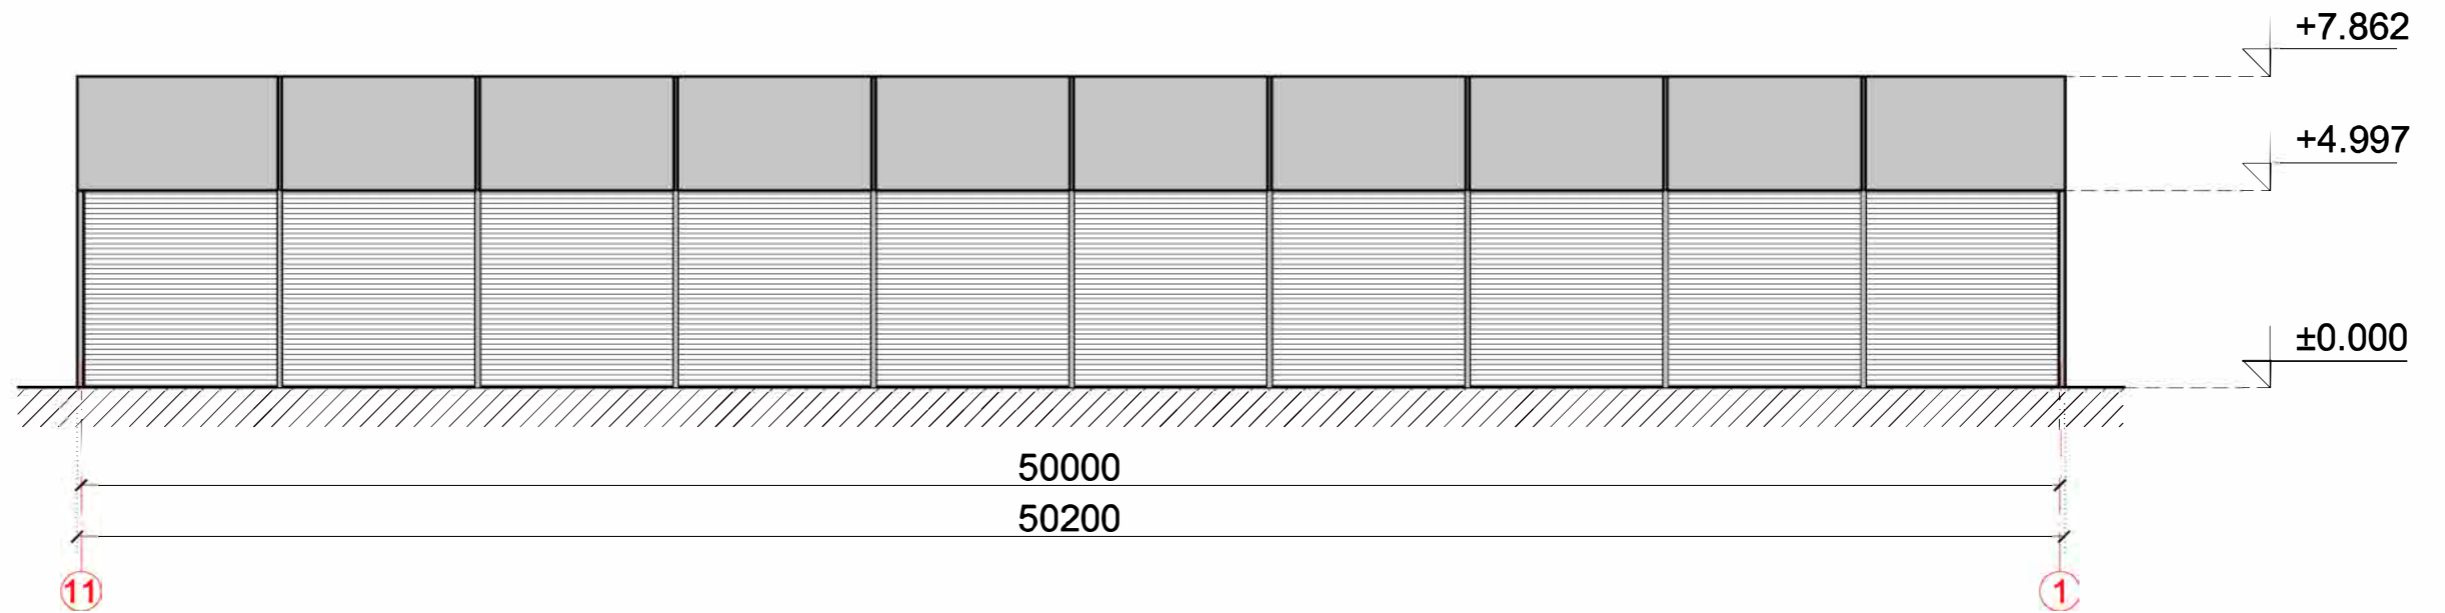


FASADO APDAILOS ŽINIARAŠTIS

Vartai	Spalva šviesiai pilka, RAL 7035
Stogo danga - tentas	Spalva šviesiai pilka, RAL 7035
Fasadai - plieniniai skardos lakštai	Spalva šviesiai pilka, RAL 7035


0	2021					
Laida	Data	Pakeitimo priežastis				
		Remigijaus Petrausko individuali veikla Trilapio 10, Klaipėda, tel. +370 670 70604		Sandėlio (7.9) ir Statinio, pritaikyto sandėliavimo paskirčiai, Svajonės g. 26, (sklypo kad.Nr. _____) Klaipėdoje PROJEKTINIS PASIŪLYMAS		
A329	PV	R.Petrauskas		2021	STATINYS 02 FASADAI AŠYSE C-A IR 11-1 M:200	
A329	ARCH.	R.Petrauskas		2021		
Etapas:	Užsakovas: UAB "BIRGIT" Svajonės g. 28, Klaipėda				Lapas	Lapų
PP	2021-05-10-PP-A-07				1	1

PJŪVIS 1-1  
M 1:100

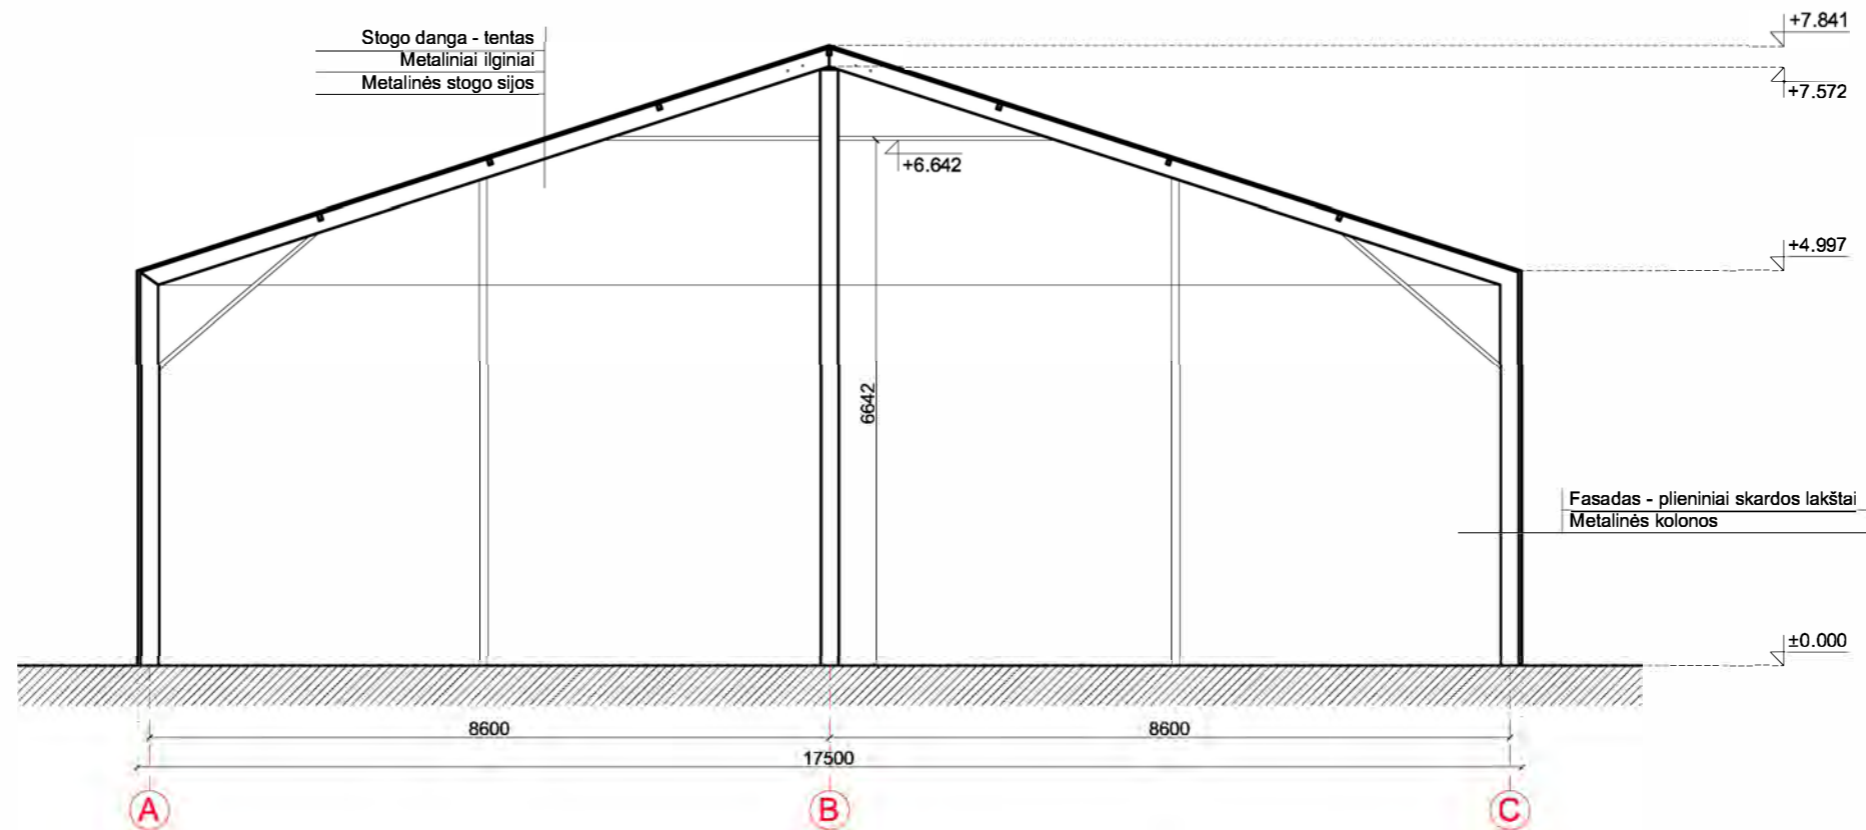

0	2021						
Laida	Data	Pakeitimo priežastis					
		Remigijaus Petrausko individuali veikla Trilapio 10, Klaipėda, tel. +370 670 70604			Sandėlio (7.9) ir Statinio, pritaikyto sandėliavimo paskirčiai, Svajonės g. 26, (sklypo kad.Nr. _____) Klaipėdoje <b>PROJEKTINIS PASIŪLYMAS</b>		
A329	PV	R.Petrauskas		2021	STATINYS 02 PJŪVIS 1-1 M:100	Laida	
A329	ARCH.	R.Petrauskas		2021		0	
Etapas:	Užsakovas: UAB "BIRGIT" Svajonės g. 28, Klaipėda				2021-05-10-PP-A-08	Lapas	Lapų
PP						1	1


STATINIO VAIZDAS IŠ PIETRYČIŲ PUSĖS

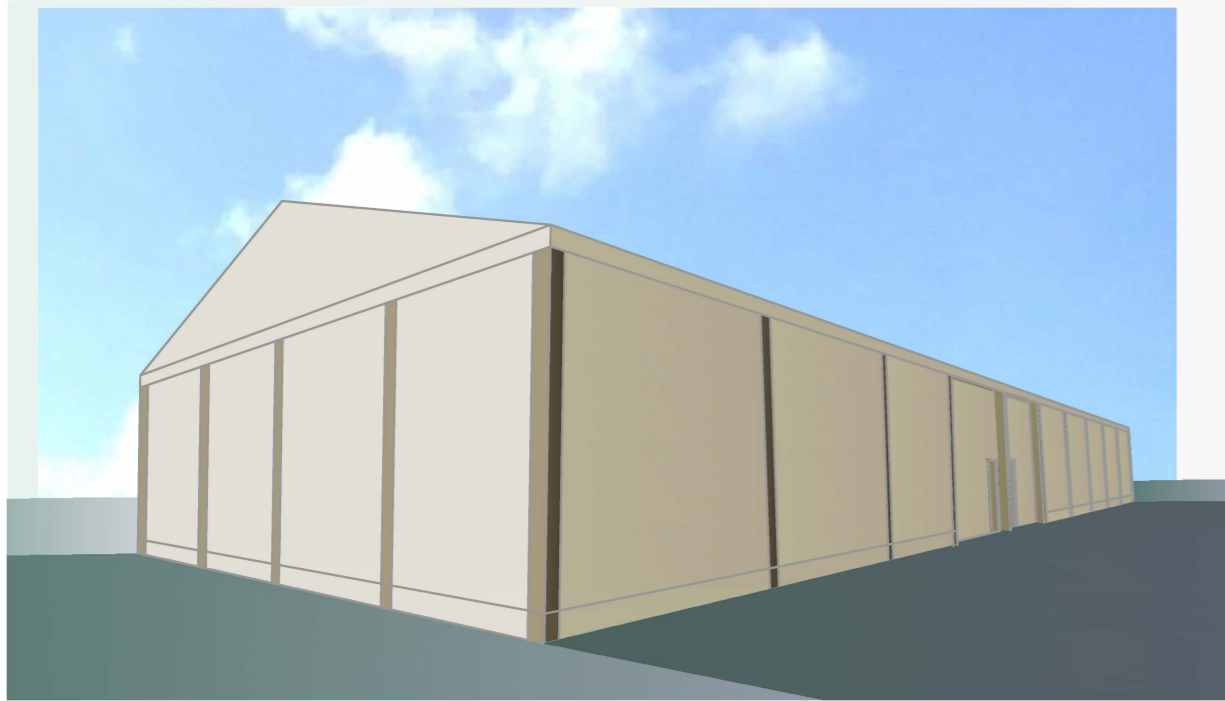

SANDĖLIO VAIZDAS IŠ PIETRYČIŲ PUSĖS



STATINIO VAIZDAS IŠ PIETVAKARIŲ PUSĖS

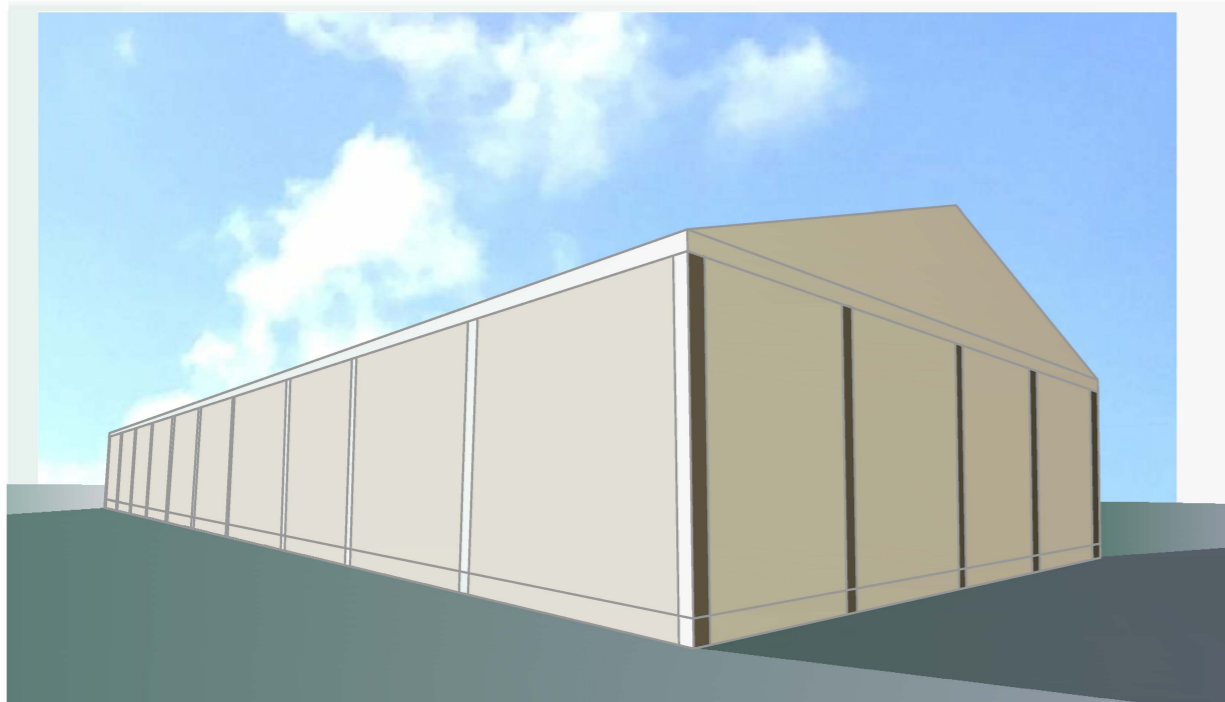

SANDĖLIO VAIZDAS IŠ ŠIAURĖS RYTŲ PUSĖS



0	2021					
Laida	Data	Pakeitimo priežastis				
		Remigijaus Petrauskas individuali veikla Trilapio 10, Klaipėda, tel. +370 670 70604		Sandėlio (7.9) ir Statinio, pritaikyto sandėliavimo paskirčiai Svajonės g. 26, (sklypo kad.Nr. _____) Klaipėdoje <b>PROJEKTINIS PASIŪLYMAS</b>		
A329	PV	R.Petrauskas		2021	OBJEKTŲ VIZUALIZACIJOS	
A329	ARCH.	R.Petrauskas		2021		
Etapas:	Užsakovas: UAB "BIRGIT" Svajonės g. 28, Klaipėda				Lapas	Lapų
PP					2021-05-10-PP-A09	1 1



SUTARTINIAI ŽYMĖJIMAI:

- 01 PROJEKTUOJAMAS SANDĖLIS 01
- 02 PROJEKTUOJAMAS STATINYS 02
- 03 ESAMI UAB "BIRGIT" PASTATAI
- 04 ESAMI AB "LIETUVOS PAŠTAS" PASTATAI
- 05 ESAMI UAB "LITJADA" PASTATAI
- 06 ESAMI UAB "KLAIPĖDOS UGNĖ" PASTATAI

OBJEKTŲ VIZUALIZACIJA, ĮVERTINANT ESAMĄ URBANISTINĘ APLINKĄ

PASTABA: Gretimybėse esančių pastatų (UAB "Litjada", UAB "Ugnė", AB "Lietuvos Paštas") - paskirtys: sandėliavimo, gamybos, administracinė, pagalbinė.

0	2021						
Laida	Data	Pakeitimo priežastis					
		Remigijaus Petrausko individuali veikla Trilapio 10, Klaipėda, tel. +370 670 70604			Sandėlio (7.9) ir Statinio (12), pritaikyto sandėliavimo paskirčiai, Svajonės g. 26, (sklypo kad.Nr.2101/0007:62) Klaipėdoje statybos projektinis pasiūlymas		
A329	PV	R.Petrauskas		2020	OBJEKTŲ VIZUALIZACIJOS	Laida	
A329	ARCH.	R.Petrauskas		2020		0	
Etapas:	Užsakovas: UAB "BIRGIT" Svajonės g. 28, Klaipėda				2020-05-10-PP-A-10		Lapas
PP							1
						1	