


SUTARTINIAI ŽYMĖJIMAI:

- ŽEMĖS SKLYPO (kadastr.Nr.2101/0007:62) RIBOS (plotas 1,3239 ha)
- UAB "BIRGIT" NUOMOJAMOS ŽEMĖS SKLYPO DALIES RIBOS (plotas 0,5732 ha)
- ESAMAS ĮVAŽIAVIMAS Į UAB "BIRGIT" NUOMOJAMĄ ŽEMĖS SKLYPO DALĮ
- PROJEKTUOJAMAS SANDĖLIUS 01
- PROJEKTUOJAMAS STATINYS 02
- UAB "BIRGIT" PASTATAI
- AB "LIETUVOS PAŠTAS" PASTATAI
- ESAMA ASFALTBETONINĖ DANGA (plotas - apytikriai 2600 m²)
- ESAMA BETONO TRINKELIŲ DANGA (plotas - apytikriai 300 m²)
- ESAMOS VEJOS (plotas - apytikriai 220 m²)
- GAISRINIO SKYRIAUS RIBOS (faktinis plotas - 1184 m²)
- STATINIŲ UGNIAI ATSPARUMO LAIPSNIAI
- AUTOMOBILIŲ PARKAVIMO VIETOS (18 v.l.)

- ESAMI VANDENTIEKIO TINKLAI
- ESAMI ŪKIO NUOTEKŲ TINKLAI
- ESAMI LIETAUS NUOTEKŲ TINKLAI
- ESAMI 0,4 KV ELEKTROS KABELIAI
- ESAMI RYŠIŲ KABELIAI
- UAB "LITJADA" PASTATAI (gretimybė)
- UAB "KLAIPĖDOS UGNĖ" PASTATAI (gretimybė)

X=6138093,44
Y=339095,51
0.00=15.00

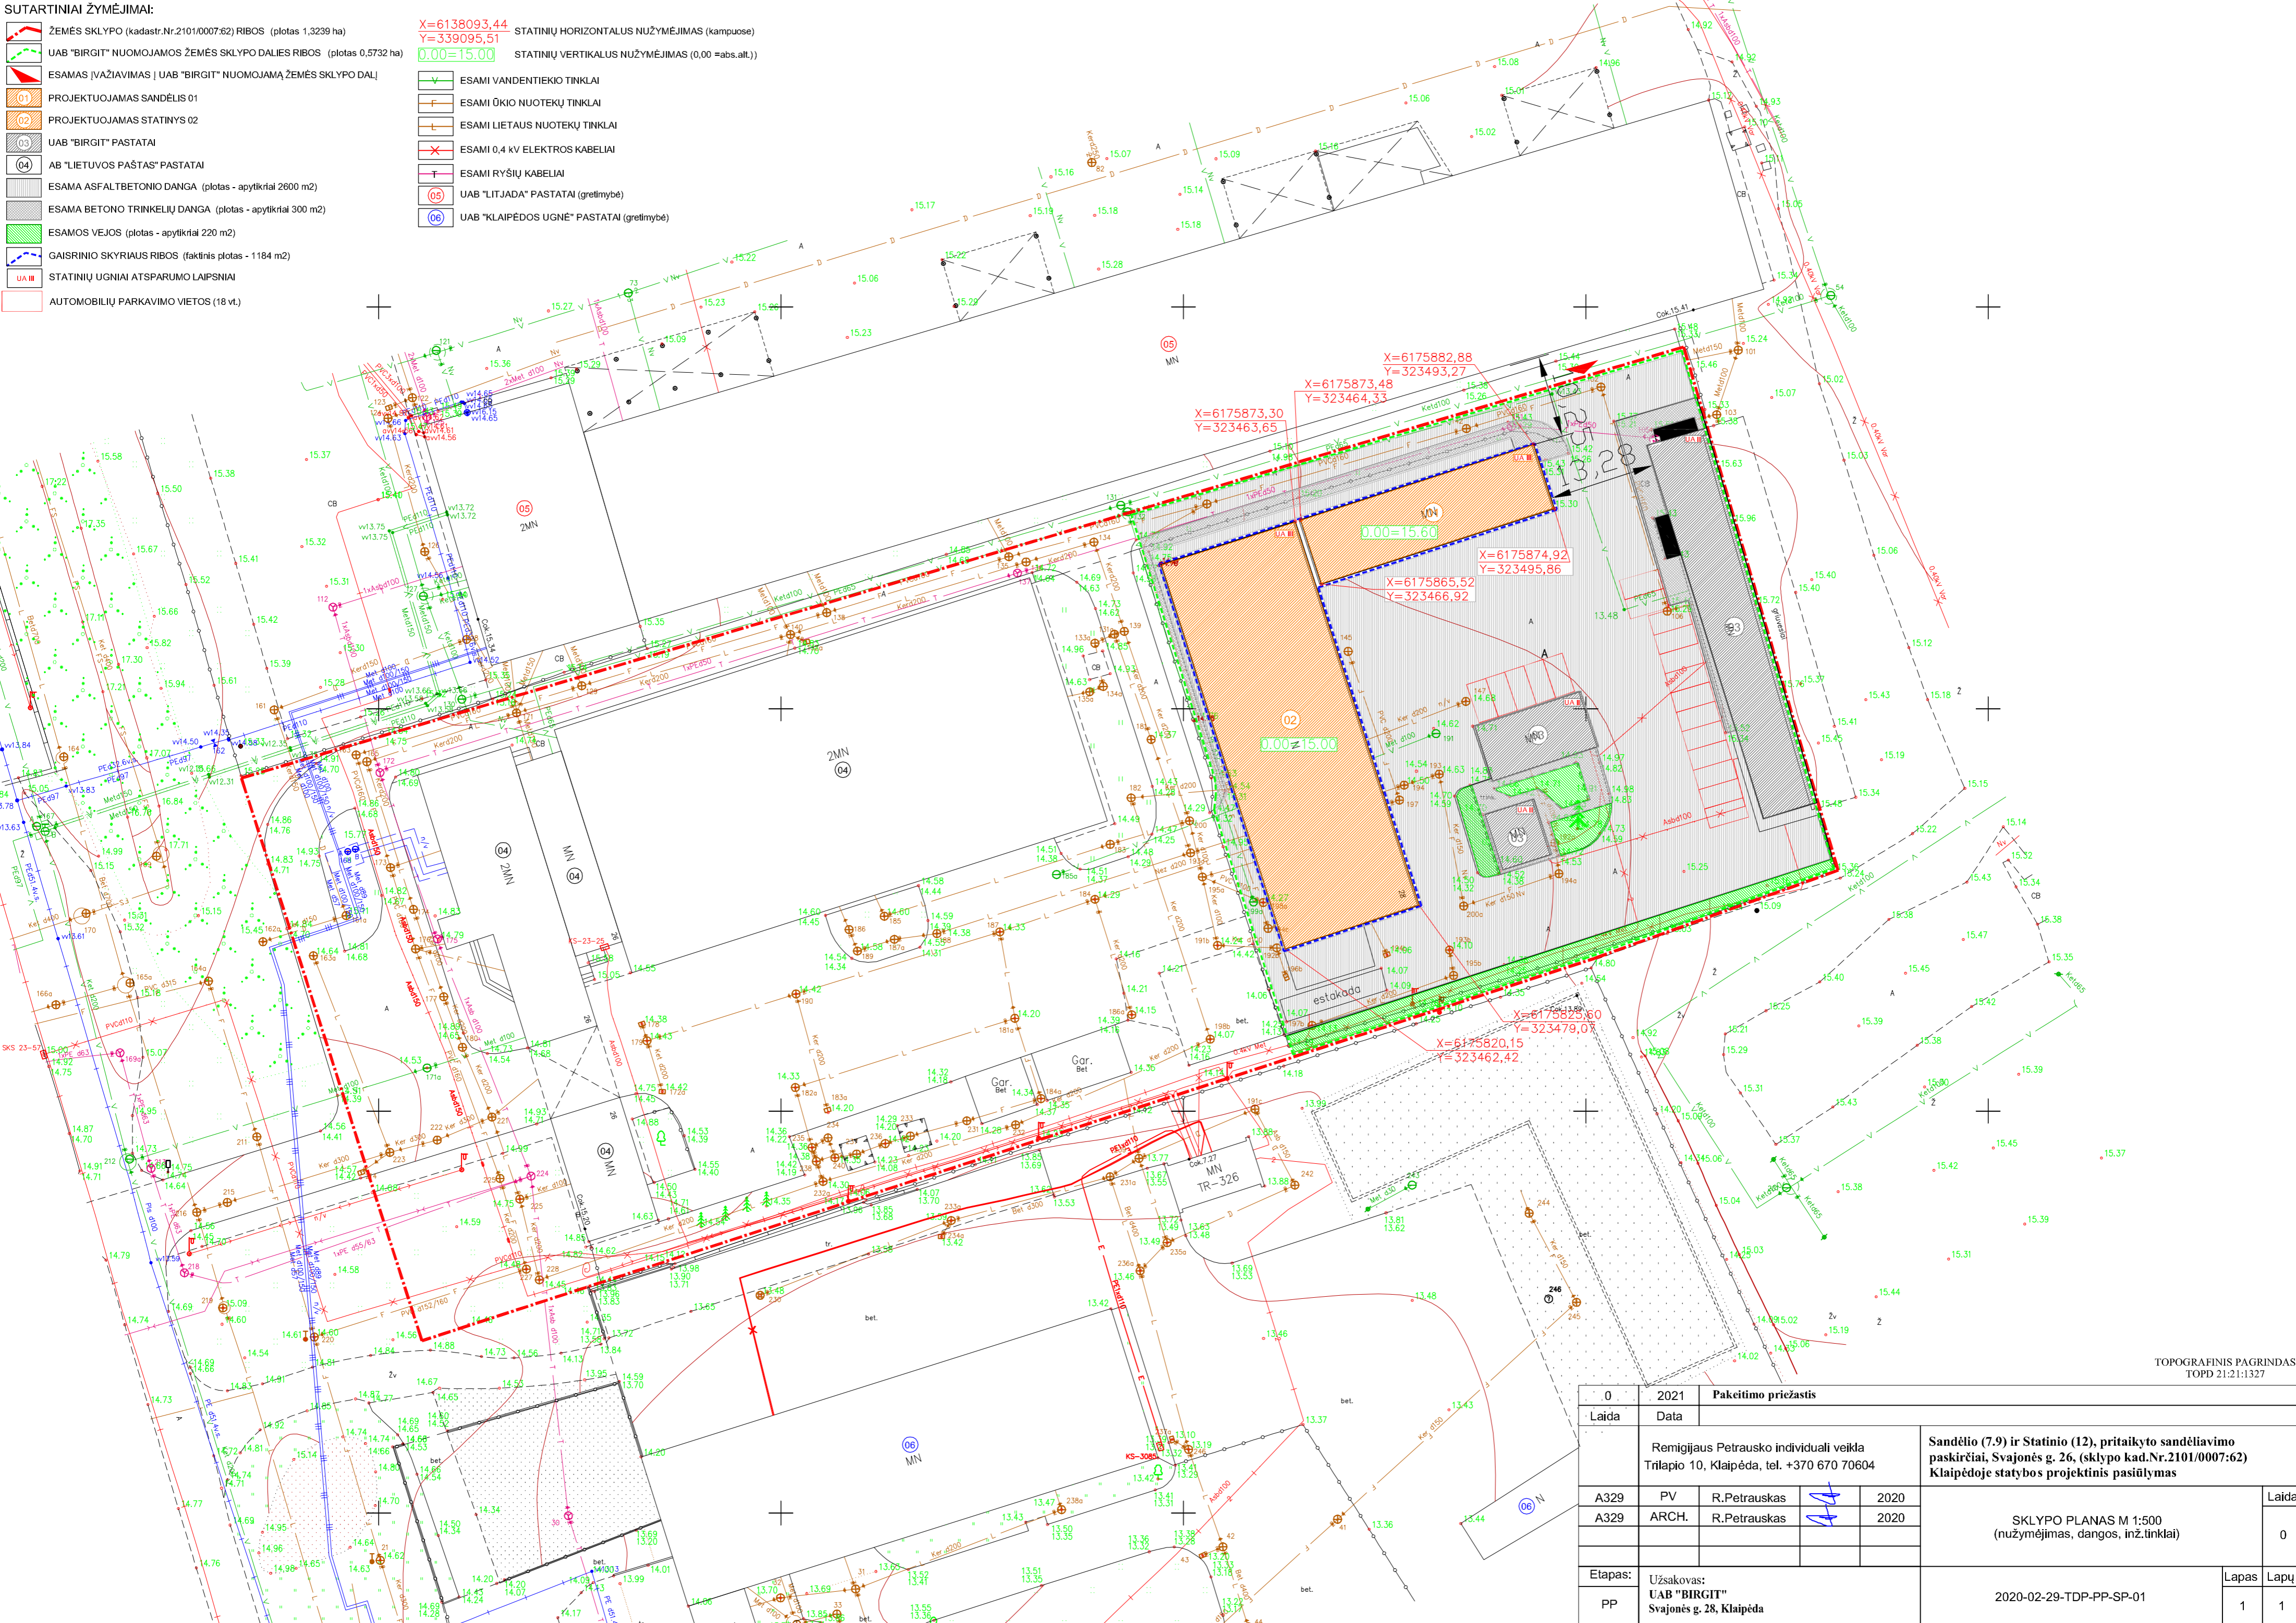


TOPOGRAFINIS PAGRINDAS
TOPD 21:21:1327

0	2021	Pakeitimo priežastis		
Laida	Data			
		Remigijaus Petrausko individuali veikla Trilapio 10, Klaipėda, tel. +370 670 70604		
		Sandėlio (7.9) ir Statinio (12), pritaikyto sandėliavimo paskirčiai, Svajonės g. 26, (sklypo kad.Nr.2101/0007:62) Klaipėdoje statybos projektinis pasiūlymas		
A329	PV	R.Petrauskas		2020
A329	ARCH.	R.Petrauskas		2020
Etapas:		Užsakovas: UAB "BIRGIT" Svajonės g. 28, Klaipėda		
PP		2020-02-29-TDP-PP-SP-01		
				Laida
SKLYPO PLANAS M 1:500 (nužymėjimas, dangos, inž.tinklai)				0
				Lapas
				Lapų
				1
				1

AUKŠTO PLANAS


M 1:100

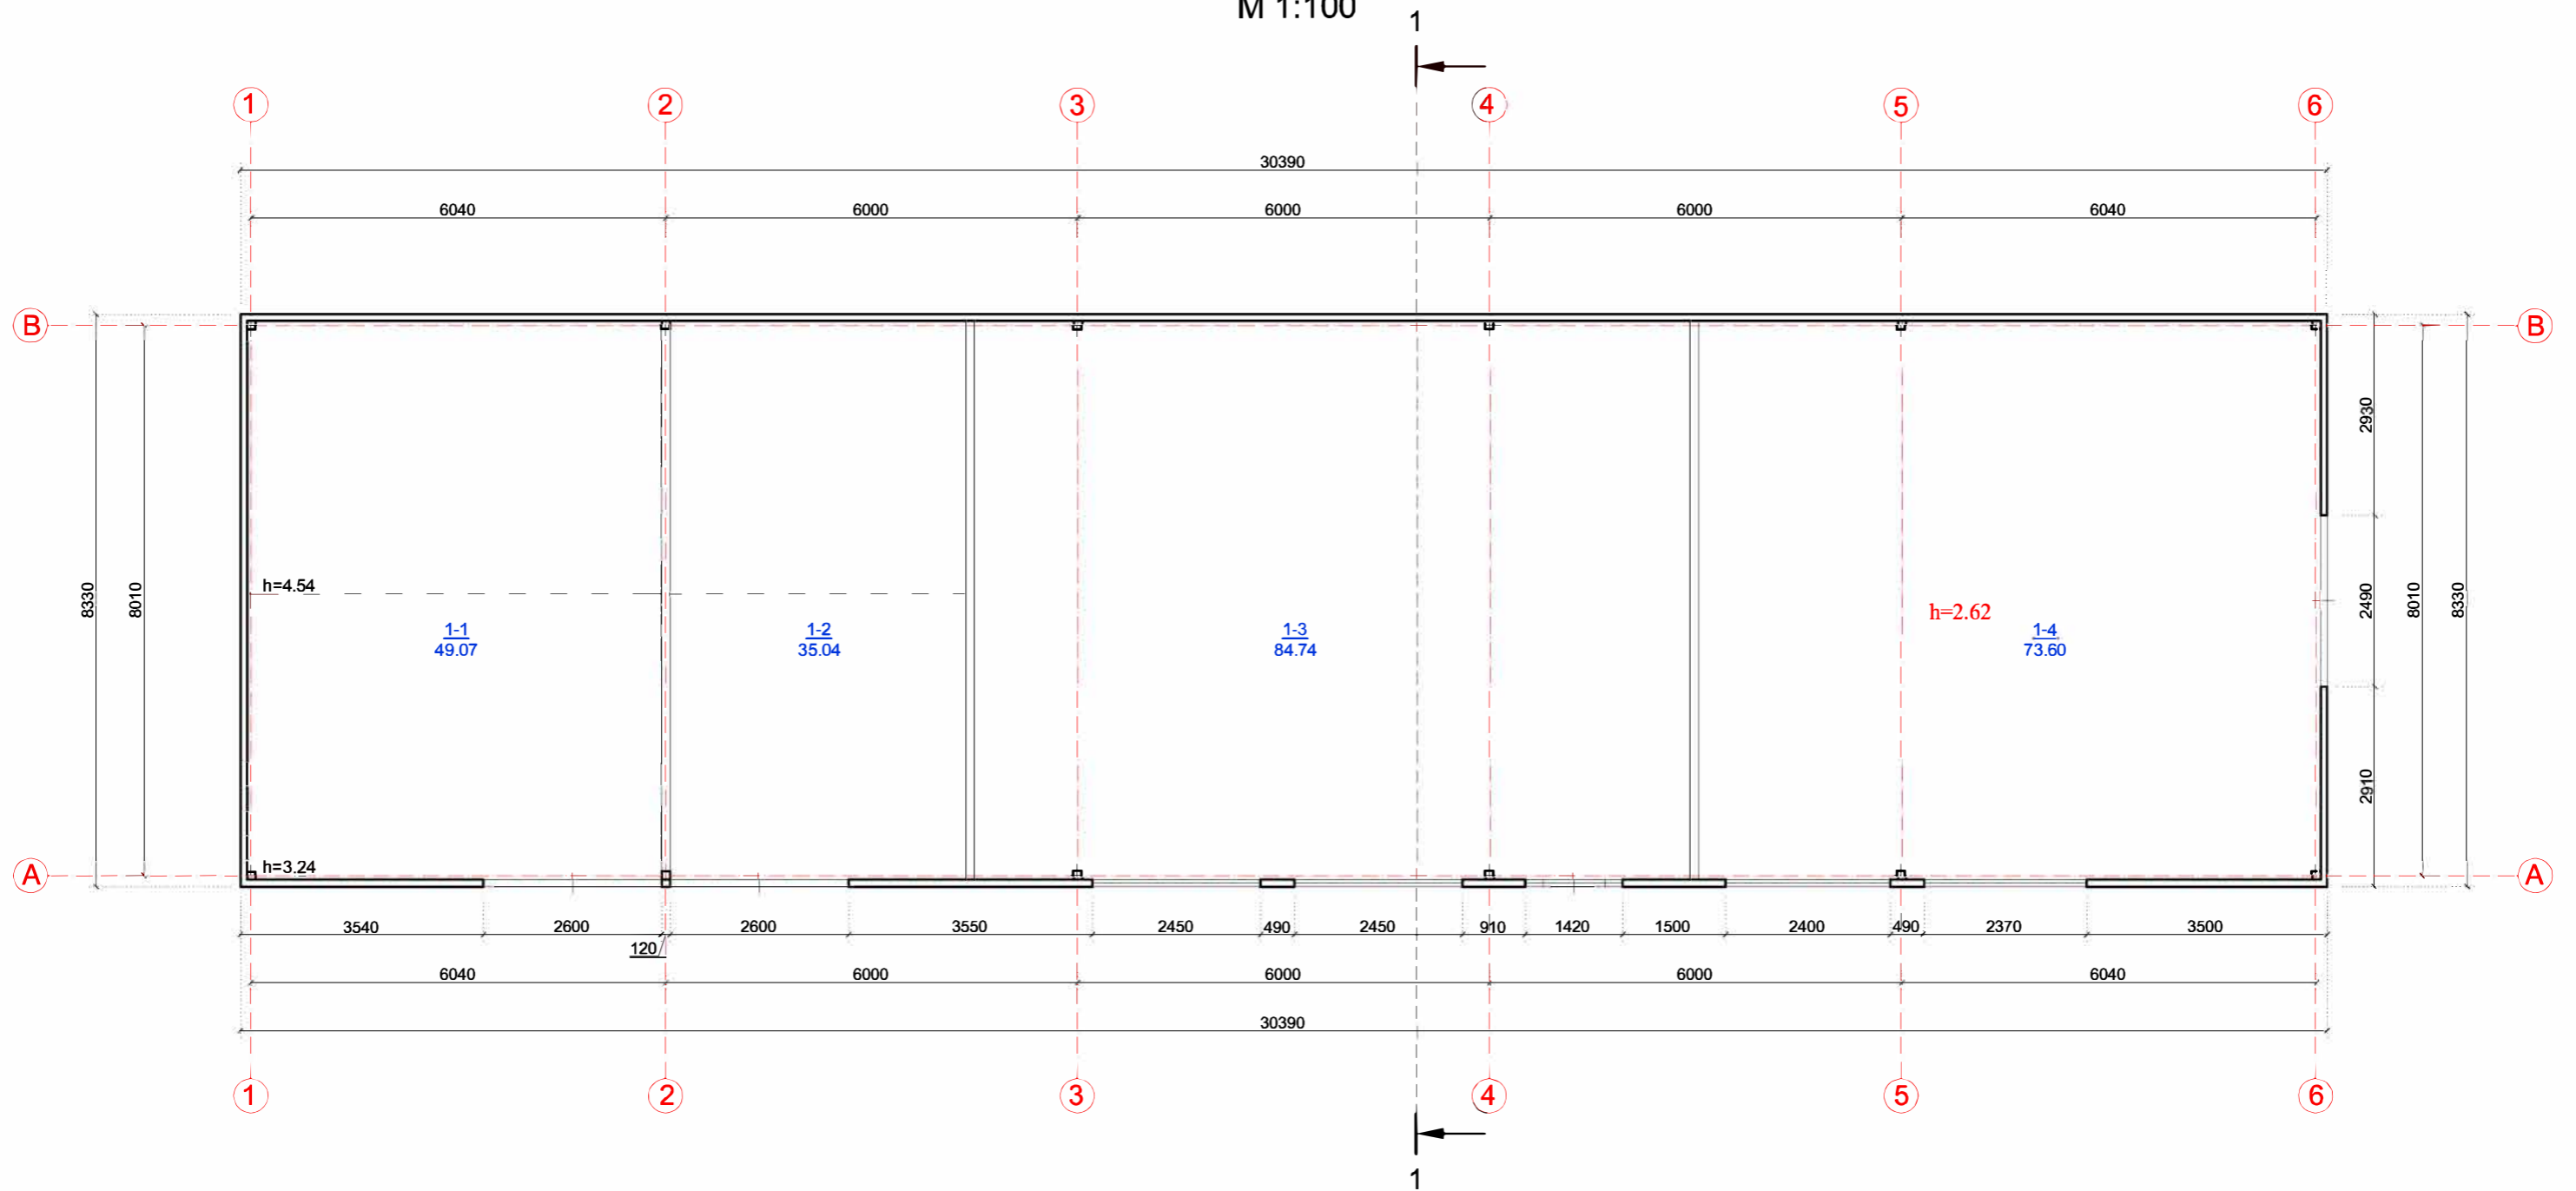

PATALPŲ EKSPLIKACIJA		
Žym.	Patalpos pavadinimas	Plotas, m ²
1-1	Sandėliavimo patalpa	49.07
1-2	Sandėliavimo patalpa	35.04
1-3	Sandėliavimo patalpa	84.74
1-4	Sandėliavimo patalpa	73.60
IŠ VISO BENDRAS PLOTAS:		242.45

0	2021			
Laida	Data	Pakeitimo priežastis		
		Remigijaus Petrausko individuali veikla Trilapio 10, Klaipėda, tel. +370 670 70604		Sandėlio (7.9) ir Statinio, pritaikyto sandėliavimo paskirčiai, Svajonės g. 26, (sklypo kad.Nr. _____) Klaipėdoje PROJEKTINIS PASIŪLYMAS
A329	PV	R.Petrauskas		2021
A329	ARCH.	R.Petrauskas		2021
Etapas:		Užsakovas: UAB "BIRGIT" Svajonės g. 28, Klaipėda		Lapas Lapų
PP		2021-05-10-PP-A-01		1 1

FASADAS TARP AŠIŲ A-B
M 1:100

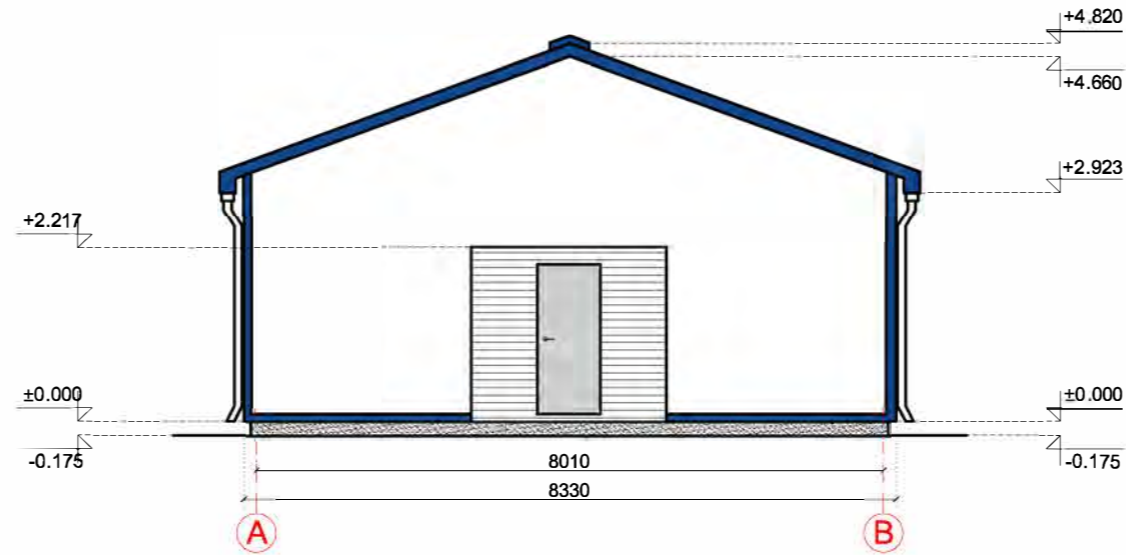

FASADAS TARP AŠIŲ 1-6
M 1:100




FASADO APDAILOS ŽINIARAŠTIS


	Vartai	Spalva šviesiai pilka, RAL 7035
	Langai	Spalva balta, RAL 9010
	Daugiasluoksnės fasadinės plokštės	Spalva balta, RAL 9010
	Stogo danga - plieniniai skardos lakštai	Spalva mėlyna, RAL 5005
	Tinkuojamas ir dažomas cokolio paviršius	Spalva šviesiai pilka, RAL 7035
	Kiti metaliniai skardinimo elementai	Spalva mėlyna, RAL 5005

0	2021				
Laida	Data	Pakeitimo priežastis			
		Remigijaus Petrausko individuali veikla Trilapio 10, Klaipėda, tel. +370 670 70604		Sandėlio (7.9) ir Statinio, pritaikyto sandėliavimo paskirčiai, Svajonės g. 26, (sklypo kad.Nr. _____) Klaipėdoje PROJEKTINIS PASIŪLYMAS	
A329	PV	R.Petrauskas		2021	Laida 0
A329	ARCH.	R.Petrauskas		2021	
Etapas:		Užsakovas: UAB "BIRGIT" Svajonės g. 28, Klaipėda			Lapas
PP		2021-05-10-PP-A-02			Lapų 1 1

FASADAS TARP AŠIŲ B-A
M 1:100

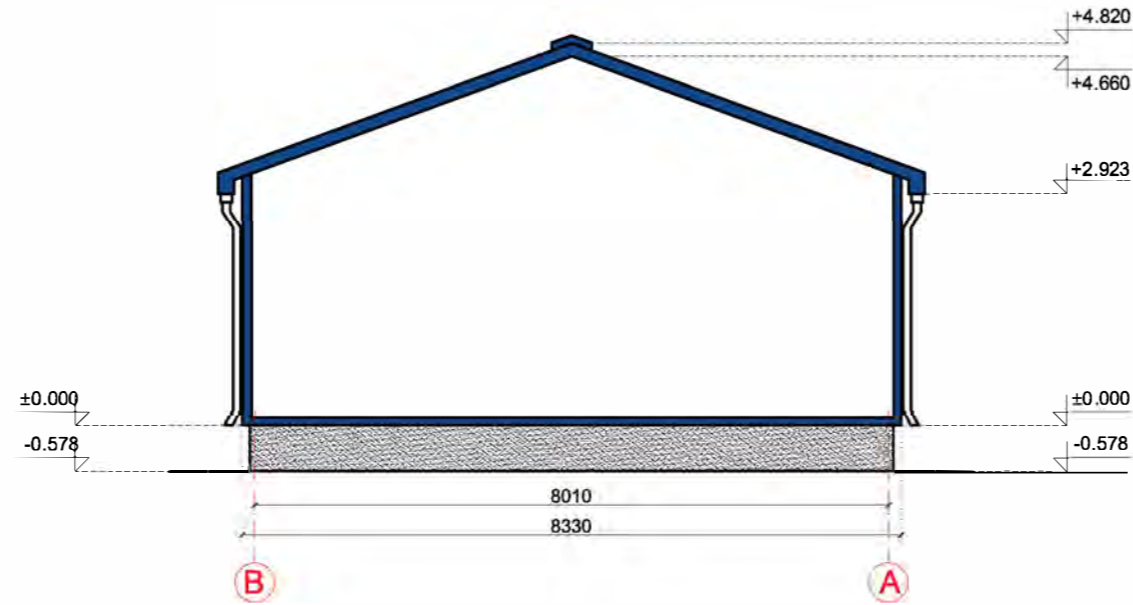


FASADAS TARP AŠIŲ 6-1
M 1:100

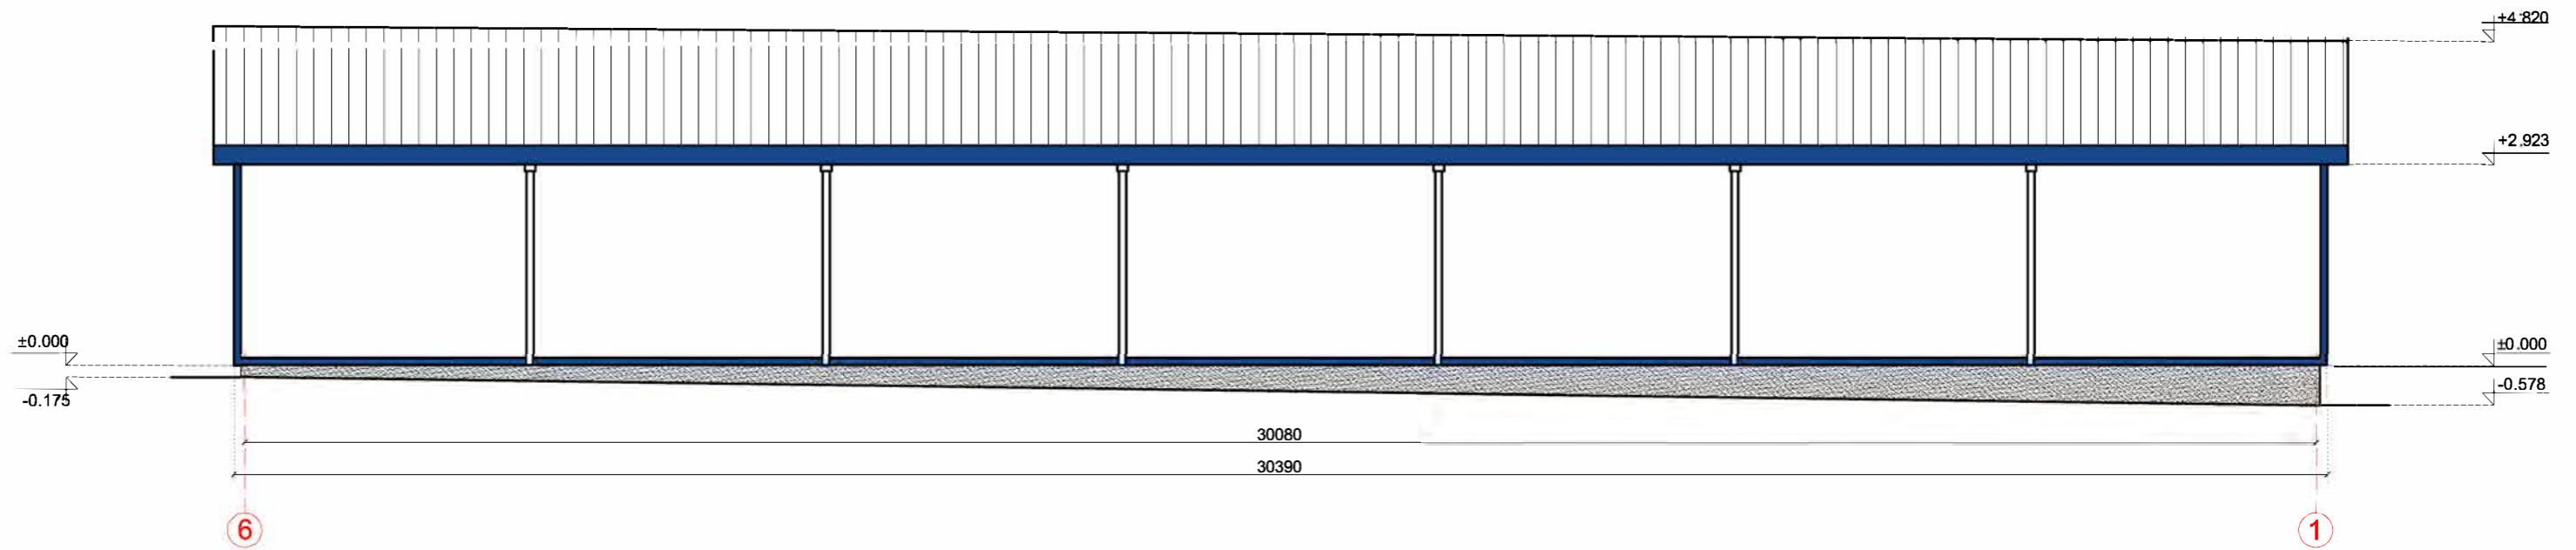

FASADO APDAILOS ŽINIARAŠTIS


	Vartai	Spalva šviesiai pilka, RAL 7035
	Langai	Spalva balta, RAL 9010
	Daugiasluoksnės fasadinės plokštės	Spalva balta, RAL 9010
	Stogo danga - plieniniai skardos lakštai	Spalva mėlyna, RAL 5005
	Tinkuojamas ir dažomas cokolio paviršius	Spalva šviesiai pilka, RAL 7035
	Kiti metaliniai skardinimo elementai	Spalva mėlyna, RAL 5005

0	2021					
Laida	Data	Pakeitimo priežastis				
		Remigijaus Petrausko individuali veikla Trilapio 10, Klaipėda, tel. +370 670 70604		Sandėlio (7.9) ir Statinio, pritaikyto sandėliavimo paskirčiai, Svajonės g. 26, (sklypo kad.Nr. _____)Klaipėdoje PROJEKTINIS PASIŪLYMAS		
A329	PV	R.Petrauskas		2021	Laida	
A329	ARCH.	R.Petrauskas		2021		
SANDĖLIS 01 FASADAI AŠYSE B-A IR 6-1 M:100					0	
Etapas:	Užsakovas: UAB "BIRGIT" Svajonės g. 28, Klaipėda				Lapas	Lapų
PP	2021-05-10-PP-A-03				1	1

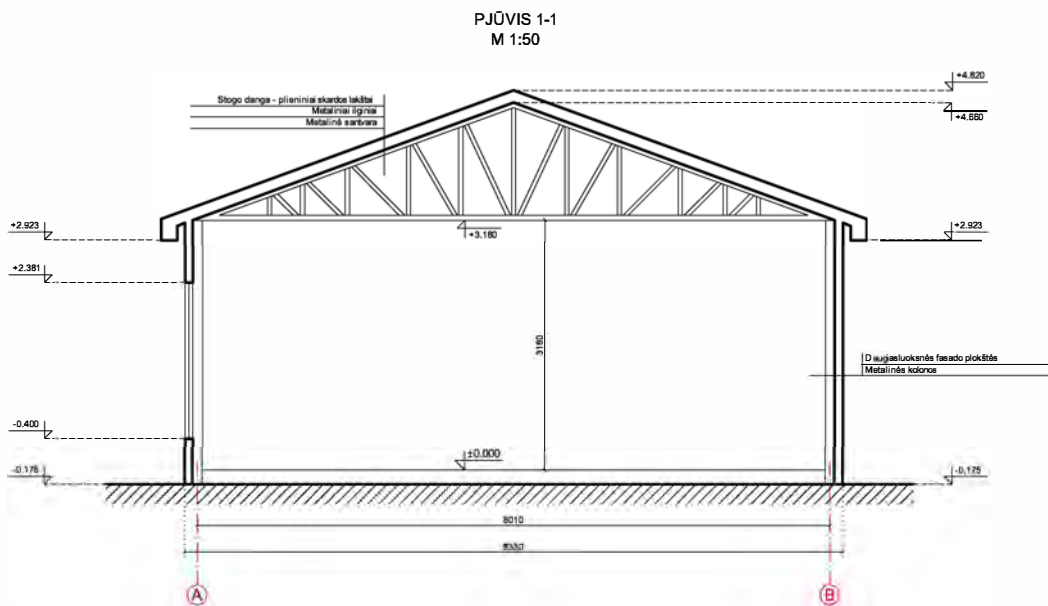

0	2021			
Laida	Data	Pakeitimo priežastis		
Remigijaus Petrausko individuali veikla Trilapio 10, Klaipėda, tel. +370 670 70604		Sandėlio (7.9) ir Statinio, pritaikyto sandėliavimo paskirčiai, Svajonės g. 26, (sklypo kad.Nr. _____) Klaipėdoje PROJEKTINIS PASIŪLYMAS		
A329	PV	R.Petrauskas		2021
A329	ARCH.	R.Petrauskas		2021
		SANDĖLIS 01 PJŪVIS 1-1 M:100		Laida
				0
Etapas:	Užsakovas: UAB "BIRGIT" Svajonės g. 28, Klaipėda			Lapas
PP	2021-05-10-PP-A-04			Lapų
				1
				1


AUKŠTO PLANAS
M 1:200

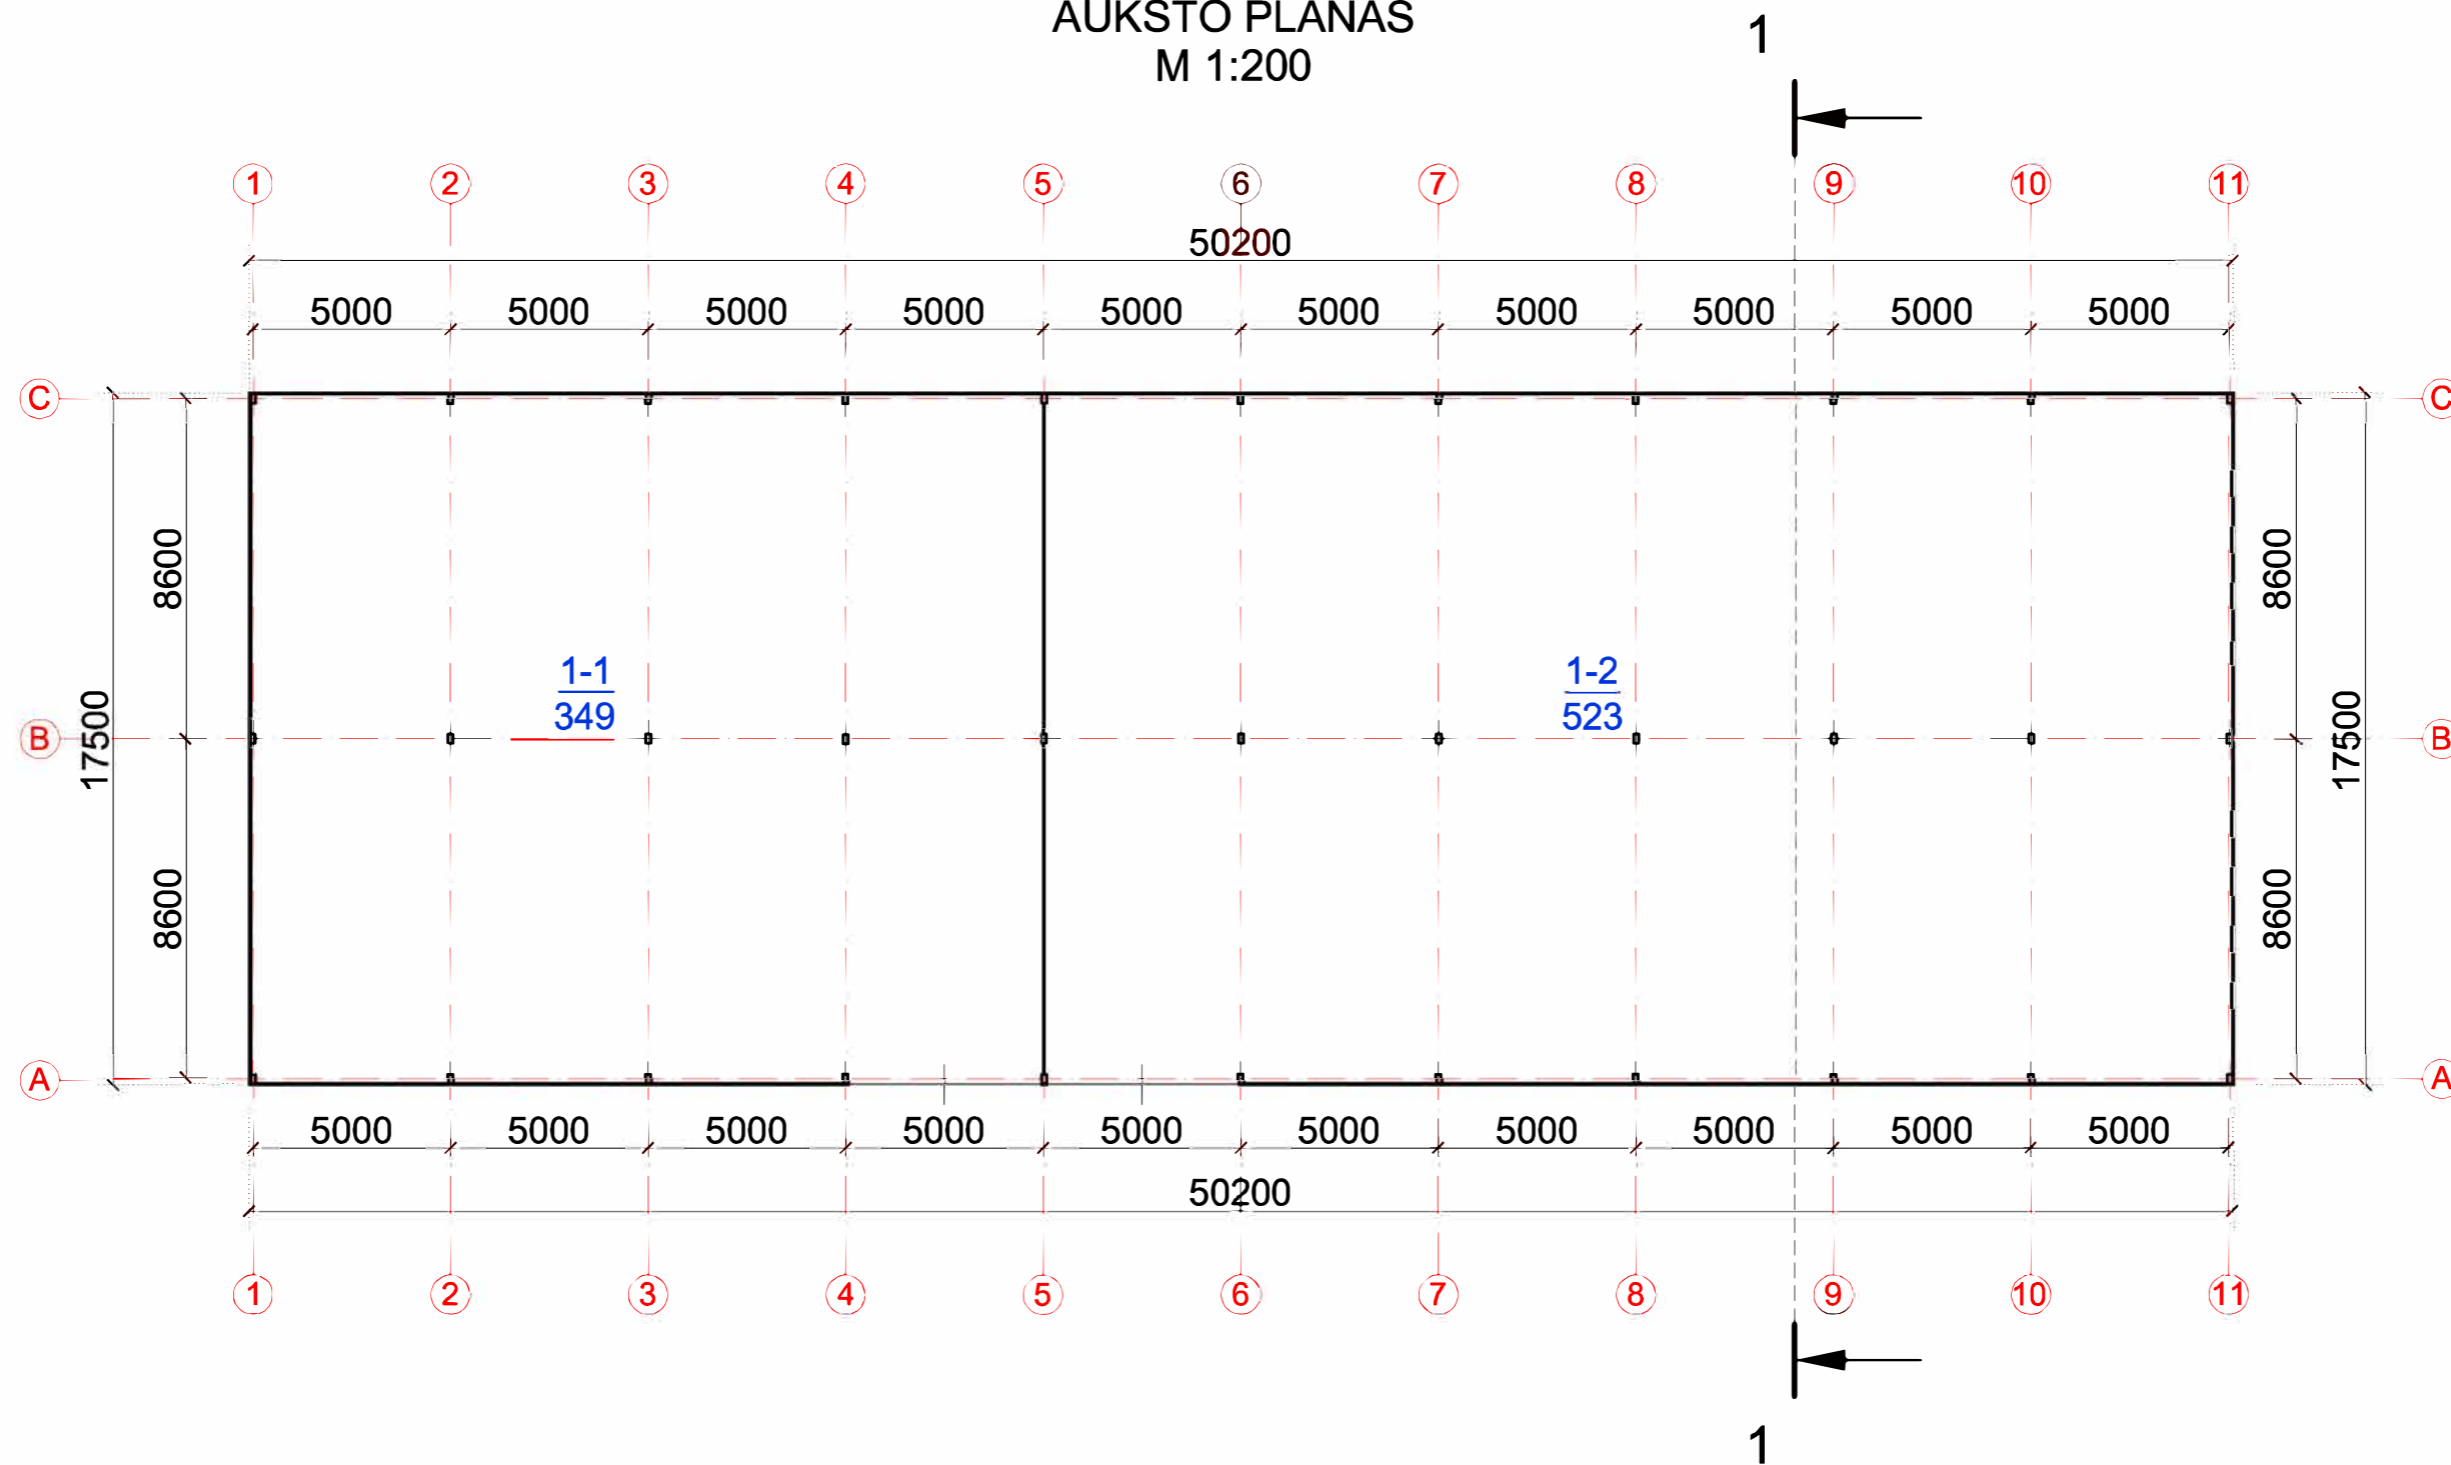


PATALPŲ EKSPLIKACIJA		
Žym.	Patalpos pavadinimas	Plotas, m ²
1-1	Sandėliavimo patalpa	349
1-2	Sandėliavimo patalpa	523
IŠ VISO BENDRAS PLOTAS:		872

0	2021			
Laida	Data	Pakeitimo priežastis		
		Remigijaus Petrausko individuali veikla Trilapio 10, Klaipėda, tel. +370 670 70604		Sandėlio (7.9) ir Statinio, pritaikyto sandėliavimo paskirčiai, Svajonės g. 26, (sklypo kad.Nr. _____) Klaipėdoje PROJEKTINIS PASIŪLYMAS
A329	PV	R.Petrauskas		2021
A329	ARCH.	R.Petrauskas		2021
Etapas:		Užsakovas: UAB "BIRGIT" Svajonės g. 28, Klaipėda		Laida 0
PP			2021-05-10-PP-A-05	
				Lapas
				Lapų
				1
				1

FASADAS TARP AŠIŲ A-C
M 1:200

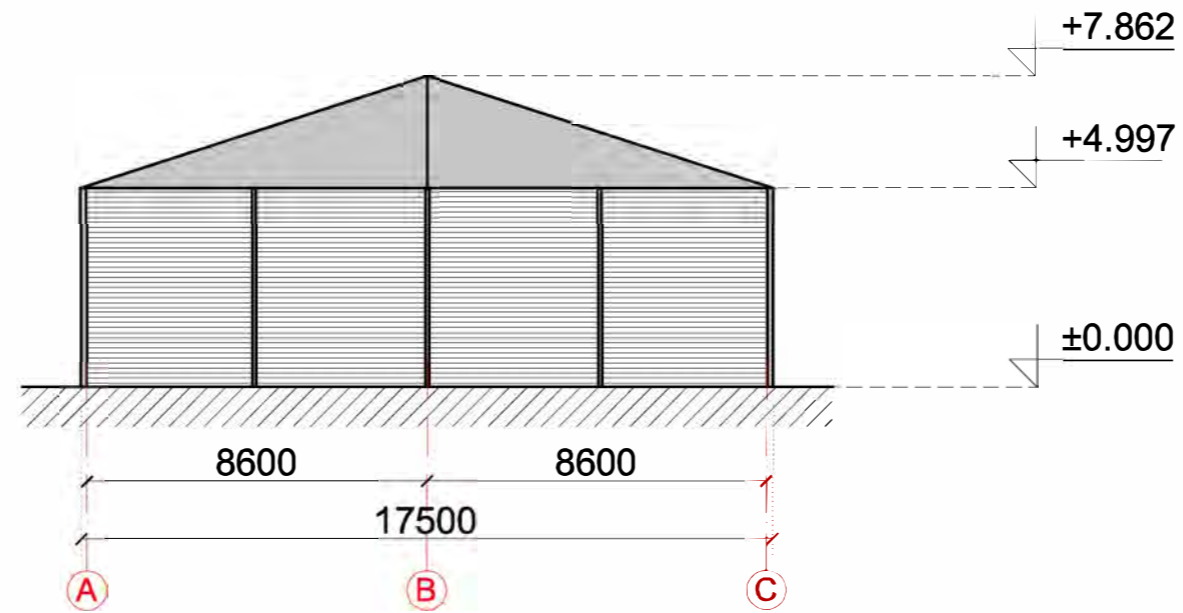

FASADAS TARP AŠIŲ 1-11
M 1:200

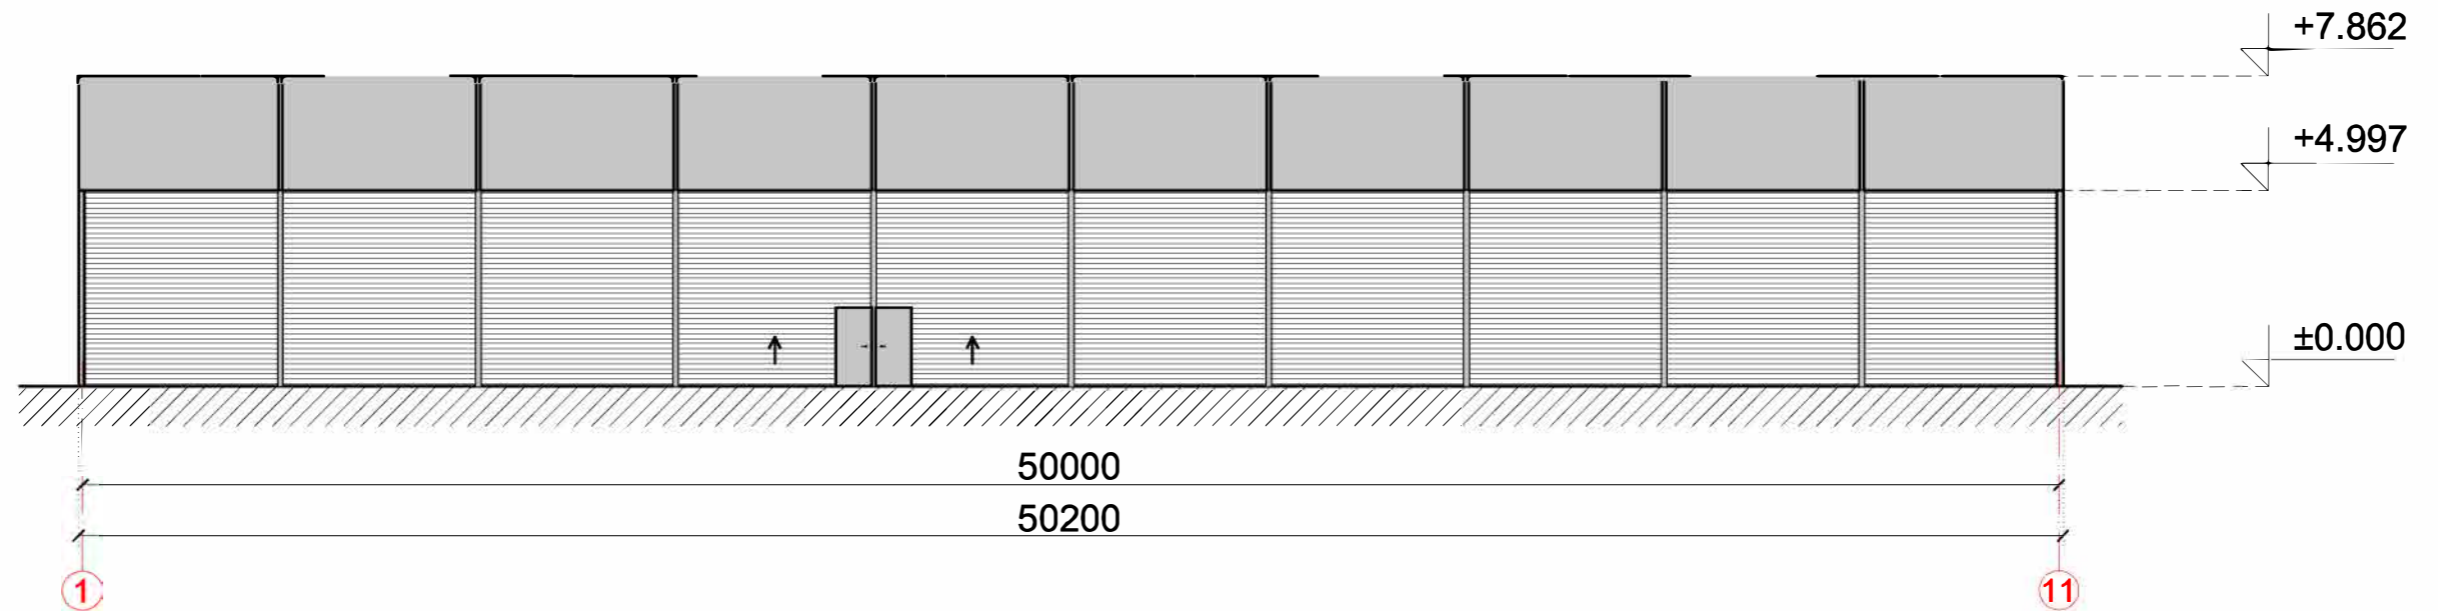


FASADO APDAILOS ŽINIARAŠTIS


Vartai	Spalva šviesiai pilka, RAL 7035
Stogo danga - tentas	Spalva šviesiai pilka, RAL 7035
Fasadai - plieniniai skardos lakštai	Spalva šviesiai pilka, RAL 7035

0	2021					
Laida	Data	Pakeitimo priežastis				
		Remigijaus Petrausko individuali veikla Trilapio 10, Klaipėda, tel. +370 670 70604		Sandėlio (7.9) ir Statinio, pritaikyto sandėliavimo paskirčiai, Svajonės g. 26, (sklypo kad.Nr. _____) Klaipėdoje PROJEKTINIS PASIŪLYMAS		
A329	PV	R.Petrauskas		2021	STATINYS 02 FASADAI AŠYSE A- C IR 1-11 M:200	
A329	ARCH.	R.Petrauskas		2021		
Etapas:	Užsakovas: UAB "BIRGIT" Svajonės g. 28, Klaipėda				Lapas	Lapų
PP	2021-05-10-PP-A-06				1	1

FASADAS TARP AŠIŲ C-A
M 1:200

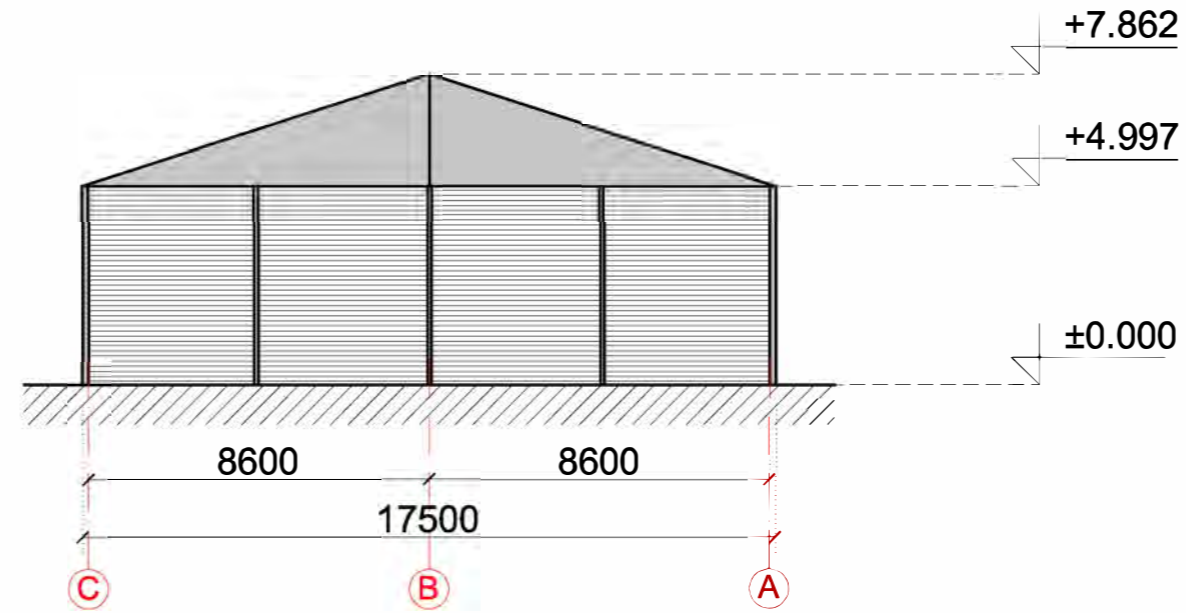

FASADAS TARP AŠIŲ 11-1
M 1:200

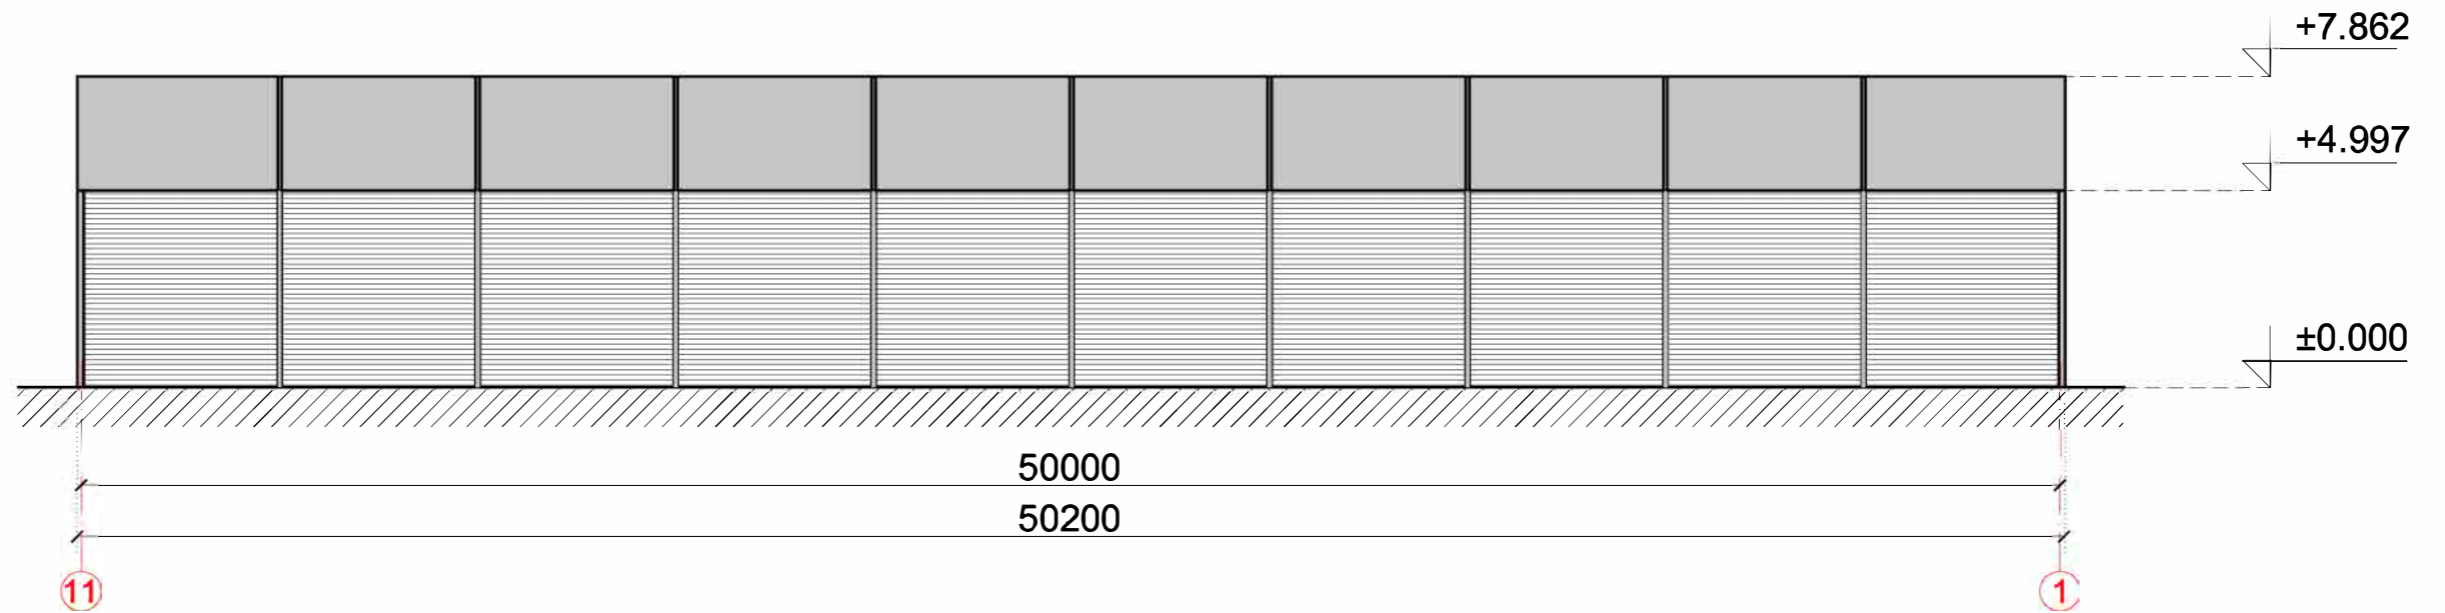


FASADO APDAILOS ŽINIARAŠTIS

Vartai	Spalva šviesiai pilka, RAL 7035
Stogo danga - tentas	Spalva šviesiai pilka, RAL 7035
Fasadai - plieniniai skardos lakštai	Spalva šviesiai pilka, RAL 7035


0	2021					
Laida	Data	Pakeitimo priežastis				
		Remigijaus Petrausko individuali veikla Trilapio 10, Klaipėda, tel. +370 670 70604		Sandėlio (7.9) ir Statinio, pritaikyto sandėliavimo paskirčiai, Svajonės g. 26, (sklypo kad.Nr. _____) Klaipėdoje PROJEKTINIS PASIŪLYMAS		
A329	PV	R.Petrauskas		2021	STATINYS 02 FASADAI AŠYSE C-A IR 11-1 M:200	
A329	ARCH.	R.Petrauskas		2021		
Etapas:	Užsakovas: UAB "BIRGIT" Svajonės g. 28, Klaipėda				Lapas	Lapų
PP	2021-05-10-PP-A-07				1	1

PJŪVIS 1-1
M 1:100

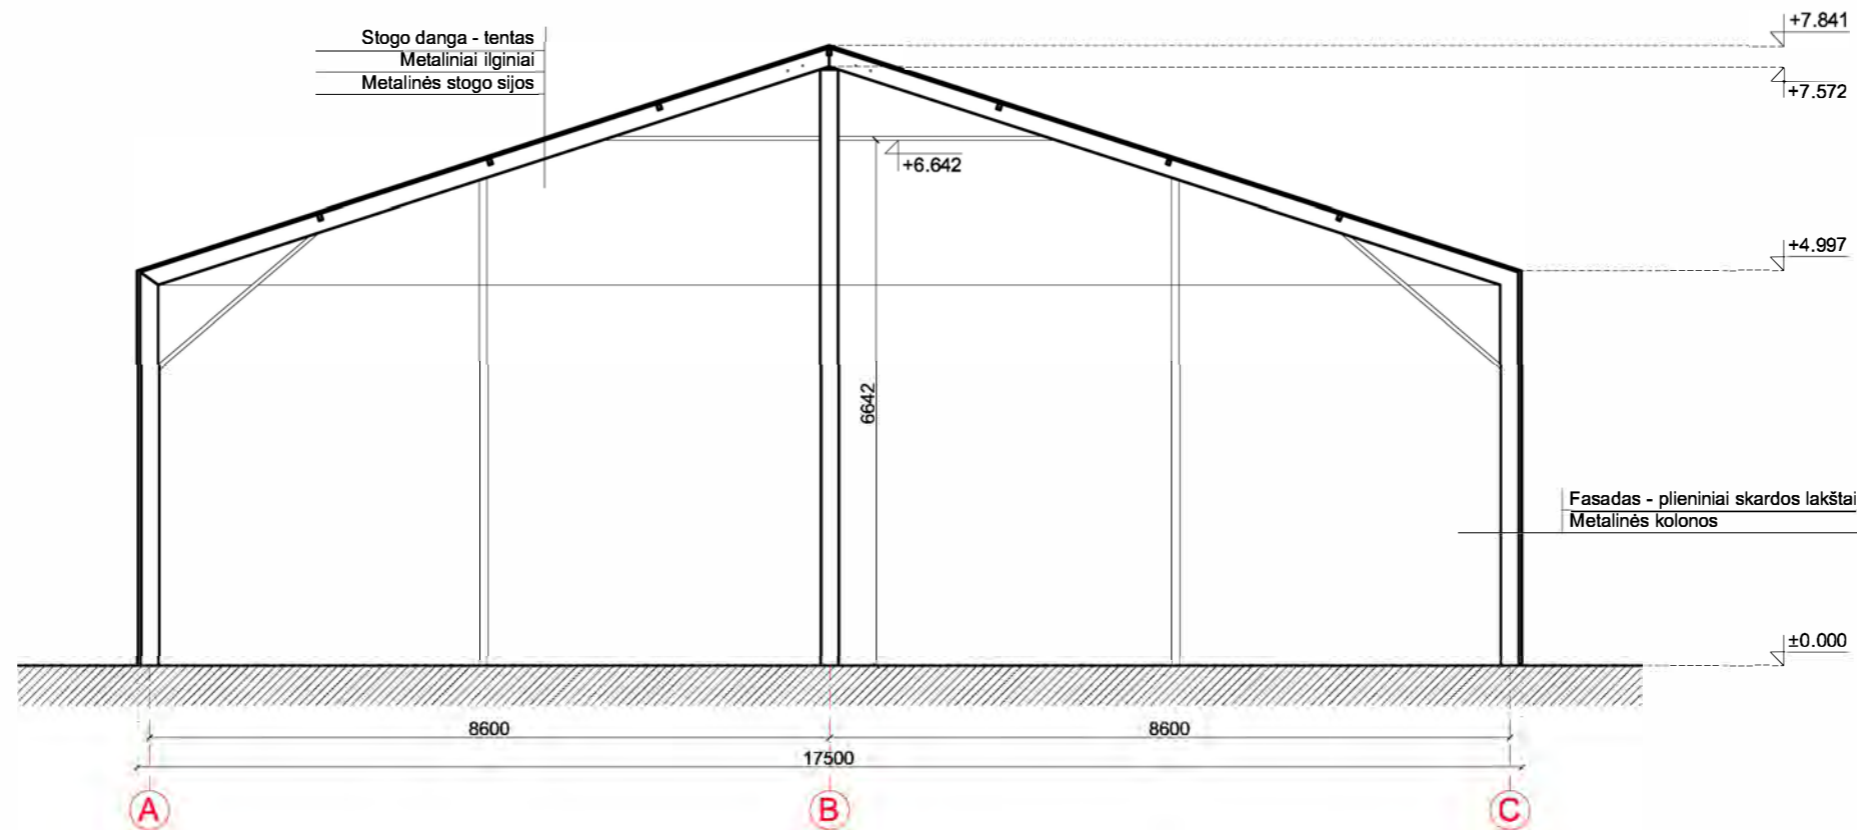

0	2021					
Laida	Data	Pakeitimo priežastis				
		Remigijaus Petrausko individuali veikla Trilapio 10, Klaipėda, tel. +370 670 70604		Sandėlio (7.9) ir Statinio, pritaikyto sandėliavimo paskirčiai, Svajonės g. 26, (sklypo kad.Nr. _____) Klaipėdoje PROJEKTINIS PASIŪLYMAS		
A329	PV	R.Petrauskas		2021	STATINYS 02 PJŪVIS 1-1 M:100	
A329	ARCH.	R.Petrauskas		2021		
Etapas:	Užsakovas: UAB "BIRGIT" Svajonės g. 28, Klaipėda				Lapas	Lapų
PP					2021-05-10-PP-A-08	1 / 1


STATINIO VAIZDAS IŠ PIETRYČIŲ PUSĖS

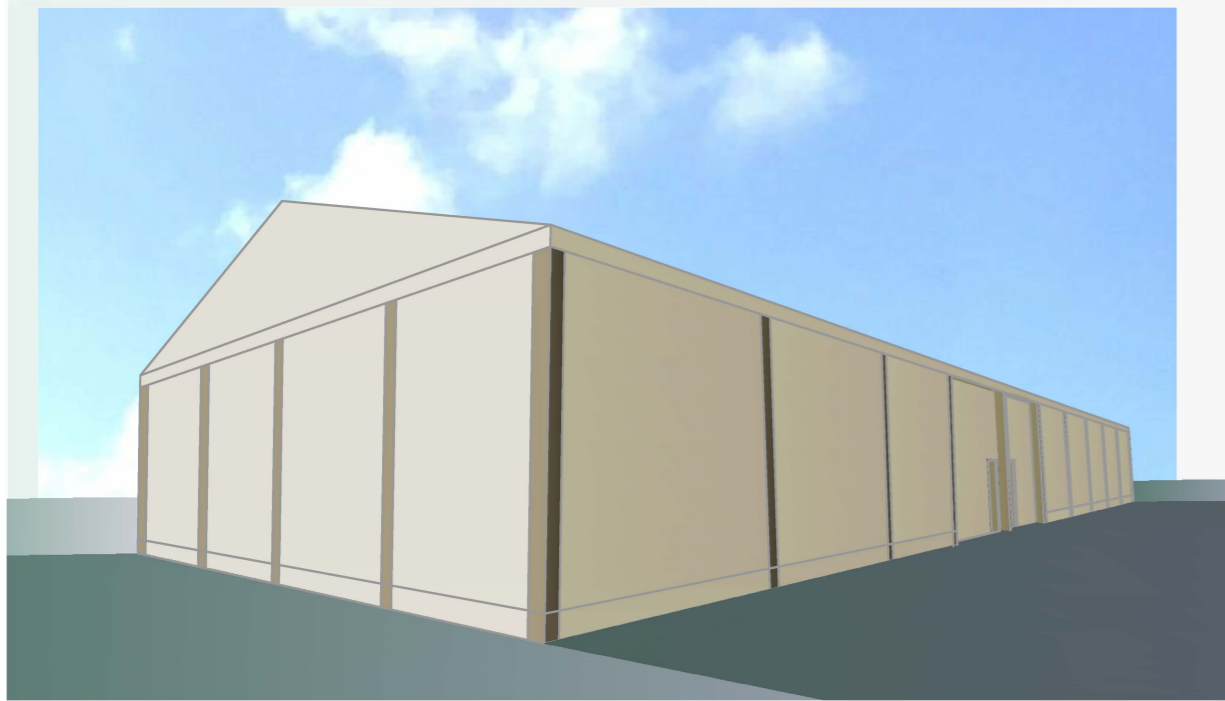

SANDĖLIO VAIZDAS IŠ PIETRYČIŲ PUSĖS



STATINIO VAIZDAS IŠ PIETVAKARIŲ PUSĖS

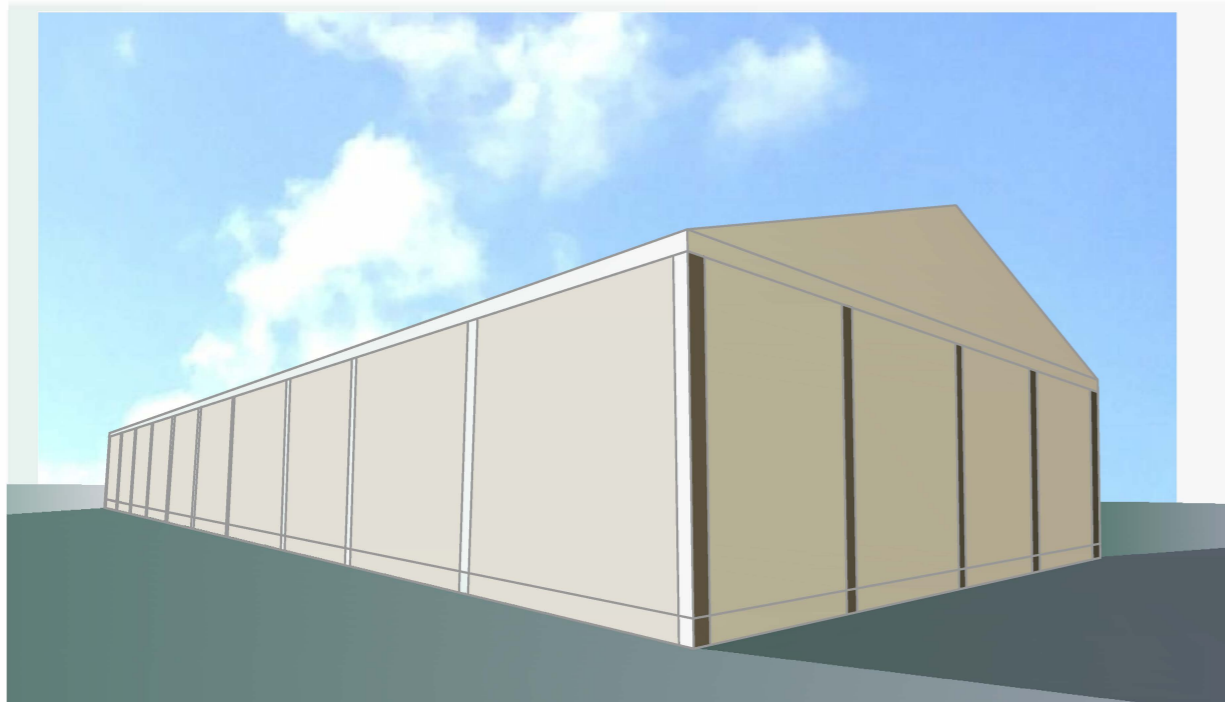

SANDĖLIO VAIZDAS IŠ ŠIAURĖS RYTŲ PUSĖS



0	2021					
Laida	Data	Pakeitimo priežastis				
		Remigijaus Petrausko individuali veikla Trilapio 10, Klaipėda, tel. +370 670 70604		Sandėlio (7.9) ir Statinio, pritaikyto sandėliavimo paskirčiai Svajonės g. 26, (sklypo kad.Nr. _____) Klaipėdoje PROJEKTINIS PASIŪLYMAS		
A329	PV	R.Petrauskas		2021	OBJEKTŲ VIZUALIZACIJOS	
A329	ARCH.	R.Petrauskas		2021		
Etapas:	Užsakovas: UAB "BIRGIT" Svajonės g. 28, Klaipėda				Lapas	Lapų
PP					2021-05-10-PP-A09	1 1



SUTARTINIAI ŽYMĖJIMAI:

- 01 PROJEKTUOJAMAS SANDĖLIS 01
- 02 PROJEKTUOJAMAS STATINYS 02
- 03 ESAMI UAB "BIRGIT" PASTATAI
- 04 ESAMI AB "LIETUVOS PAŠTAS" PASTATAI
- 05 ESAMI UAB "LITJADA" PASTATAI
- 06 ESAMI UAB "KLAIPĖDOS UGNĖ" PASTATAI

OBJEKTŲ VIZUALIZACIJA, ĮVERTINANT ESAMĄ URBANISTINĘ APLINKĄ

PASTABA: Gretimybėse esančių pastatų (UAB "Litjada", UAB "Ugnė", AB "Lietuvos Paštas") - paskirtys: sandėliavimo, gamybos, administracinė, pagalbinė.

0	2021						
Laida	Data	Pakeitimo priežastis					
		Remigijaus Petrausko individuali veikla Trilapio 10, Klaipėda, tel. +370 670 70604				Sandėlio (7.9) ir Statinio (12), pritaikyto sandėliavimo paskirčiai, Svajonės g. 26, (sklypo kad.Nr.2101/0007:62) Klaipėdoje statybos projektinis pasiūlymas	
A329	PV	R.Petrauskas		2020	OBJEKTŲ VIZUALIZACIJOS	Laida	
A329	ARCH.	R.Petrauskas		2020		0	
Etapas:	Užsakovas: UAB "BIRGIT" Svajonės g. 28, Klaipėda					Lapas	Lapų
PP					2020-05-10-PP-A-10	1	1