


AUKŠTO PLANAS PO REKONSTRUKCIJOS M 1:100

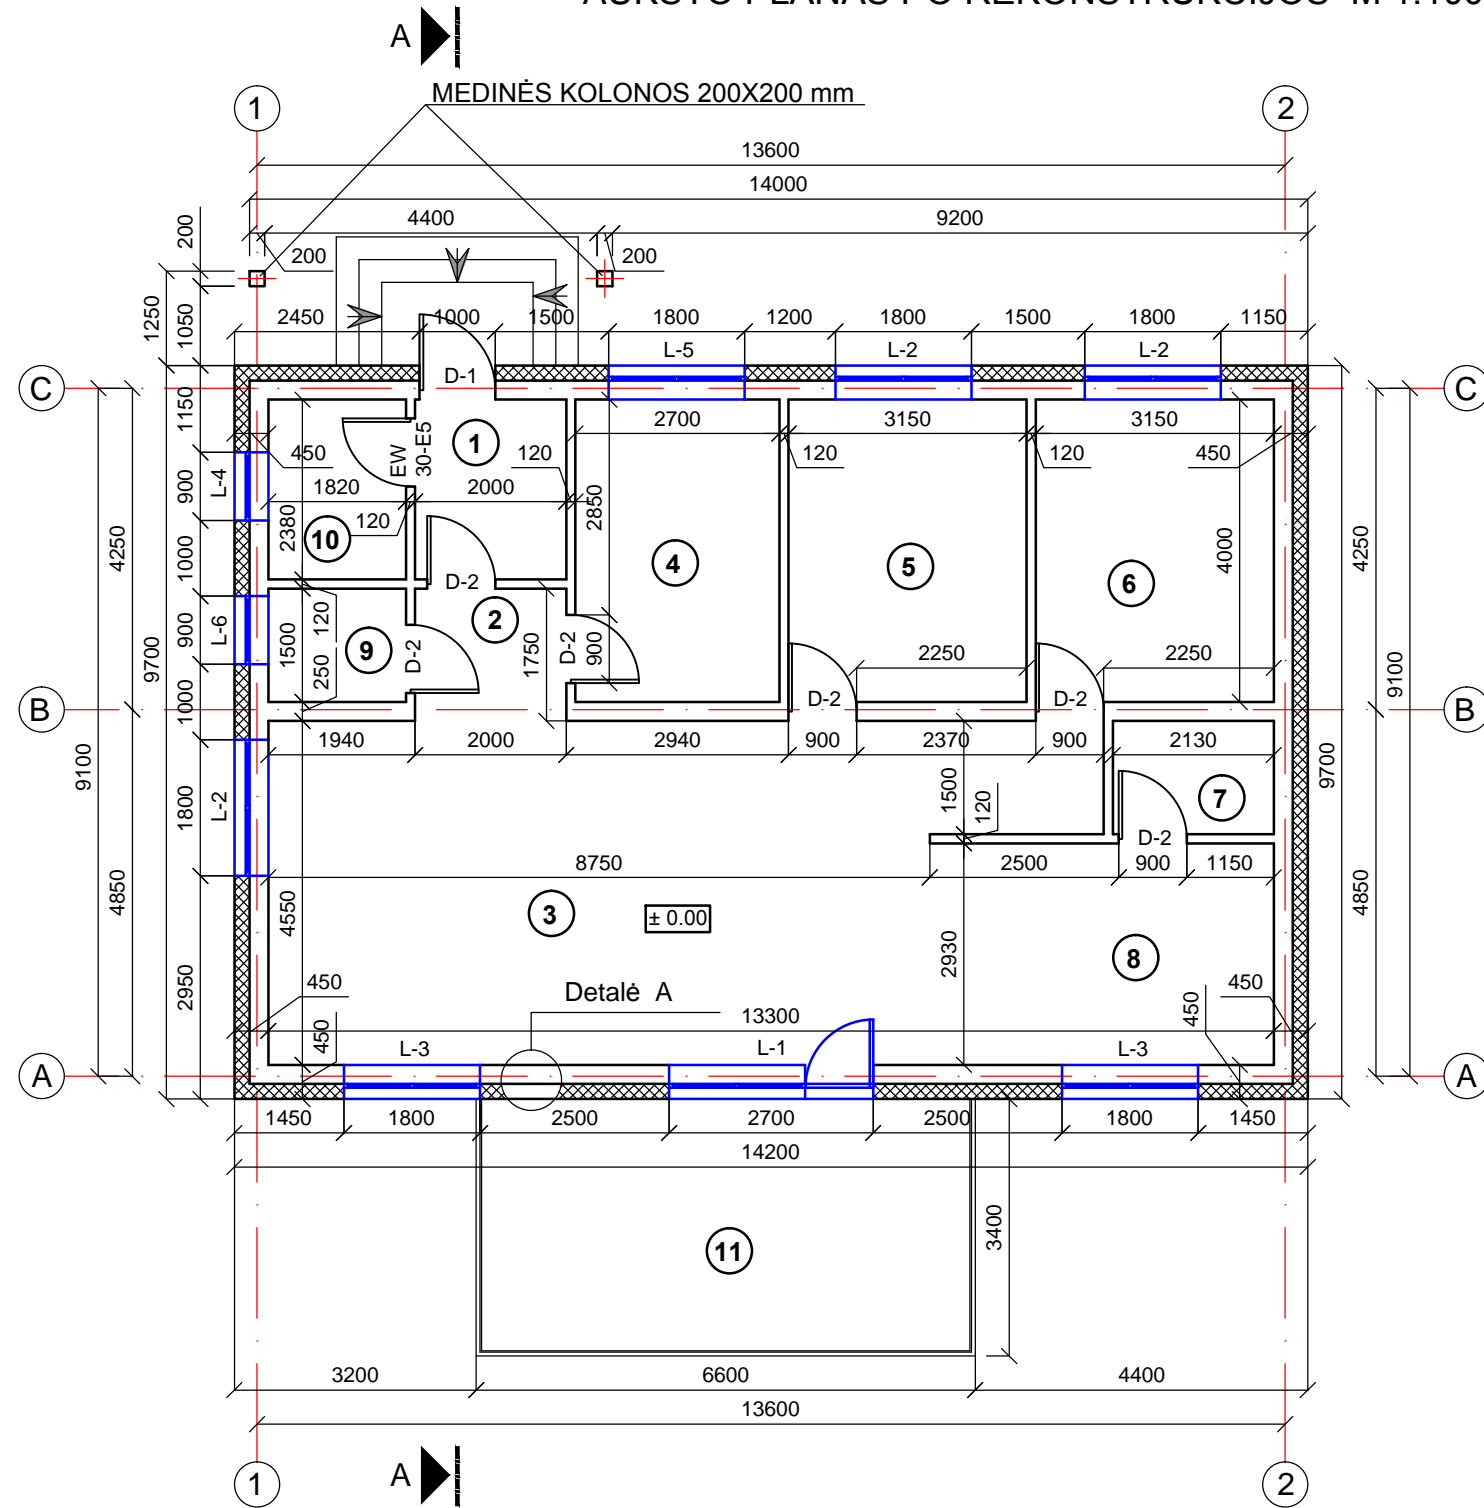

PATALPŲ EKSPLIKACIJA


Eil. Nr.	Patalpos pavadinimas	Plotas m ²
1.	Tambūras	4,76
2.	Holas	3,50
3.	Svetainė	43,26
4.	Vonios patalpa	10,80
5.	Kambarys	12,60
6.	Kambarys	12,60
7.	Sandėliukas	3,20
8.	Virtuvė	13,33
9.	WC patalpa	2,73
10.	Techninė patalpa	4,33
Viso:		111,11
11.	Atvira lauko terasa	21,00

PASTABOS:

- Išorės sienos mūrijamos iš mūro blokelių 25 cm storio.
- Vidaus nešančios sienos mūrijamos iš mūro blokelių 25 cm storio.
- Vidaus nenešančios sienos mūrijamos iš mūro blokelių ar plytų mūro 12 cm storio.
- Vidaus durys - individualios gamybos - pagal suformuotų angų dydį.
- Langai - plastikiniai arba mediniai (paketiniai) pagal suformuotą angų dydį.

- IŠORĖS - VIDAUS SIENOS
 - IŠORĖS SIENŲ APŠILTINIMAS


DETALĖ A M 1:20

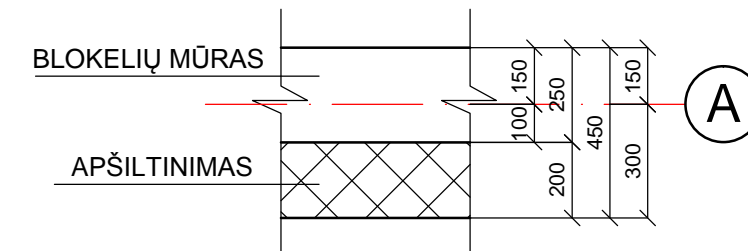


Atestato Nr. Diplomas	Parengė: Rimas Lazickas Individualios veiklos pažyma Nr. 651866			Objektas: Vienbučio gyvenamojo namo Kapų g. 19, Leipalingis, Druskininkų sav., rekonstravimo projektas		
A 537	P. D. V.	A. Petrauskas	2021-06	Brėžinys:		Laida
A 537	P. V.	A. Petrauskas	2021-06	AUKŠTO PLANAS PO REKONSTRUKCIJOS M 1:100 DETALĖ A M 1:20, DETALĖ B M 1:20		0
BT188247	Architektas	R. Lazickas	2021-06	Žymuo:		Lapas
Kalba	Statytojas: V. B.			2021-02-PP-SA-01		Lapų
LT						




2 FASADAS TARP AŠIŲ 2-1 1

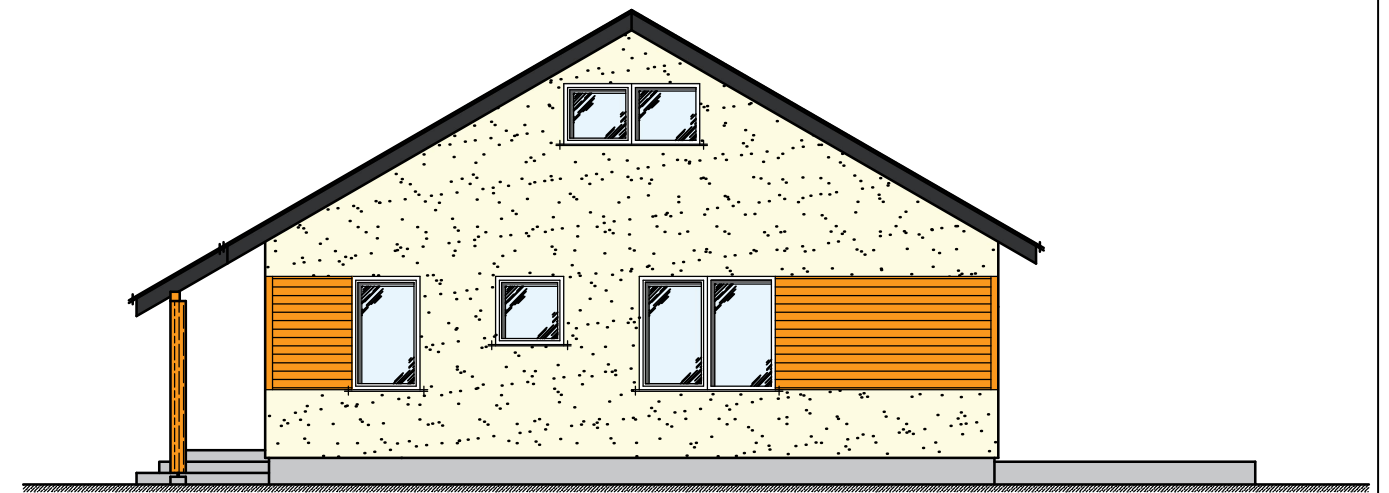

C FASADAS TARP AŠIŲ C-A A

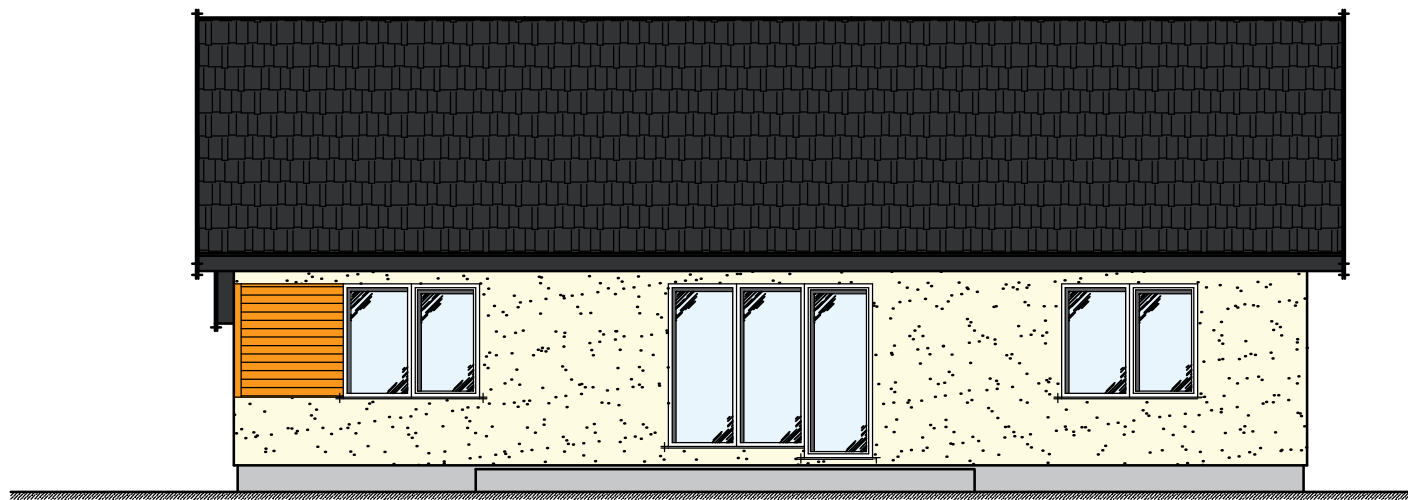
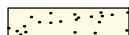




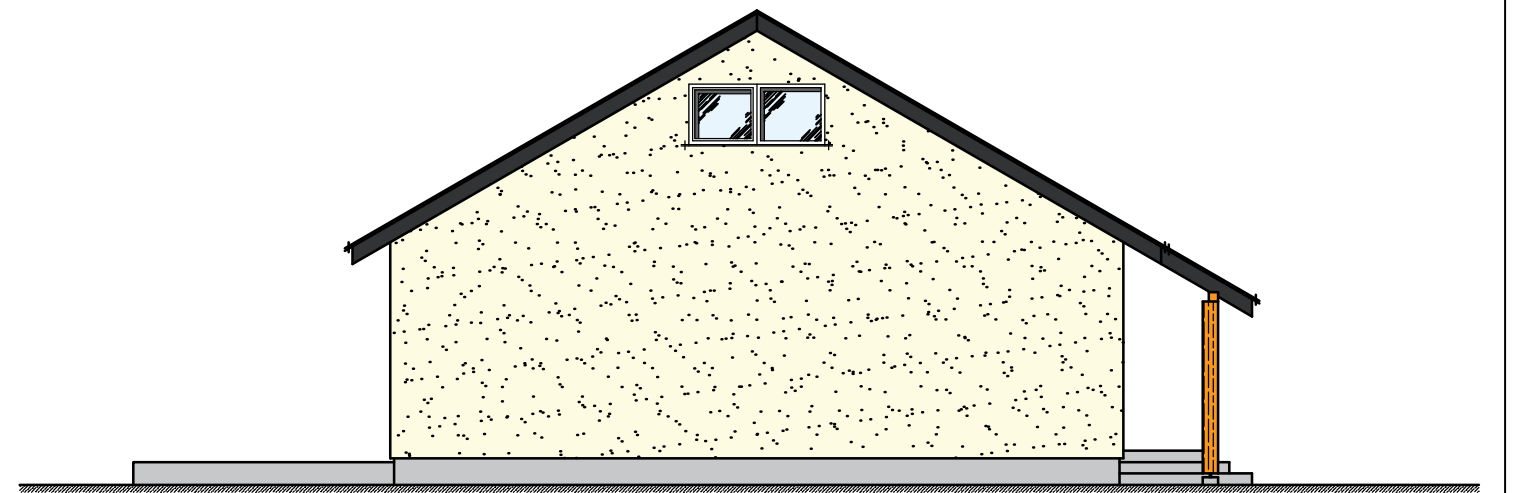

1 FASADAS TARP AŠIŲ 1-2 2



A FASADAS TARP AŠIŲ A-C C

ŽYMĖJIMAI:

-  - Drėgmei atsparus cokolio tinkas
-  - Fasadų apdaila-dekoratyvinis tinkas
-  - Stogo danga-skarda, beasbestis šiferis
-  - Medinės dailylentės apkala
-  - Medinė kolona

Atestato Nr. Diplomas	Parengė: Rimas Lazickas Individualios veiklos pažyma Nr. 651866				Objektas: Vienbučio gyvenamojo namo Kapų g. 19, Leipalingis, Druskininkų sav., rekonstravimo projektas		
A 537	P. D. V.	A. Petrauskas		2021-06	Brėžinys: FASADAI (vaizdinė informacija); M 1:100	Laida	
A 537	P. V.	A. Petrauskas		2021-06		0	
BT188247	Architektas	R. Lazickas		2021-06	Žymuo: 2021-02-PP-SA-03	Lapas	
Kalba	Statytojas: V. B.					Lapų	
LT							